


Согласовано		Взам. инв. №	Подп. и дата	Инв. № подл.

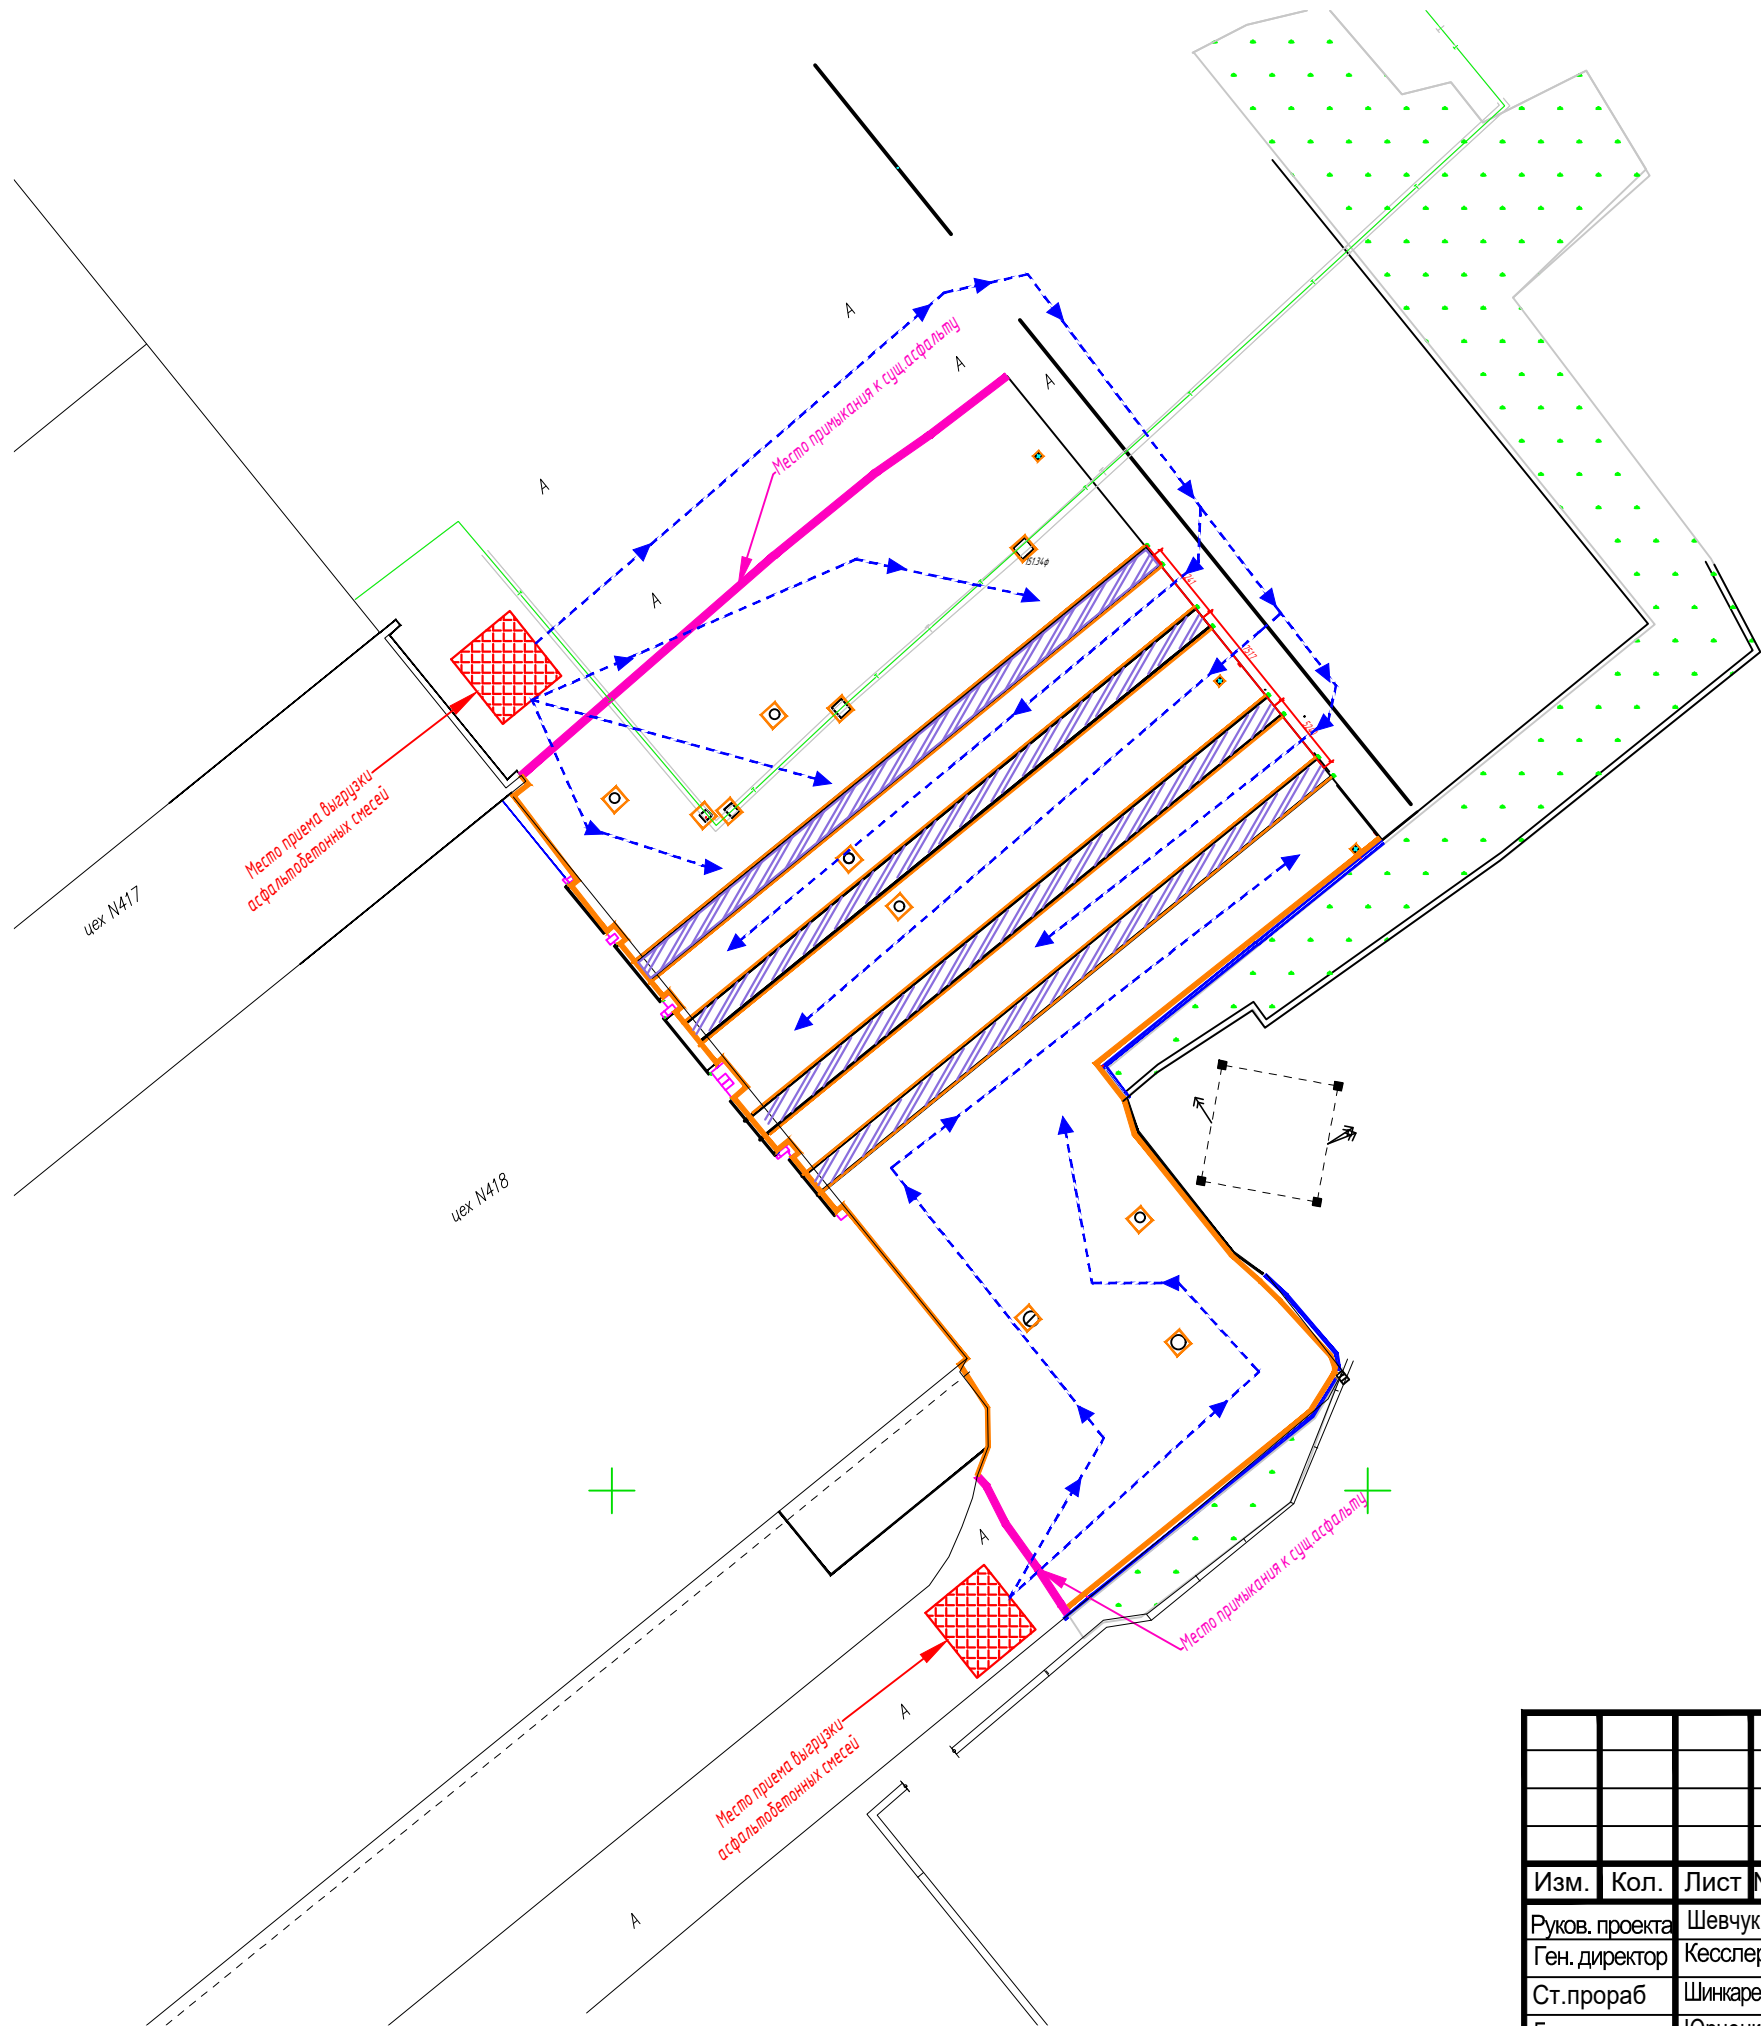

УСЛОВНЫЕ ОБОЗНАЧЕНИЯ

- Место приема выгрузки асфальтобетонных смесей
- Место резки существующего асфальтобетонного покрытия дисковыми пилами с обмазкой битумной эмульсией мест примыкания.
- Направление движения, пути перевозки асфальтобетонной смеси колесными мини-погрузчиками типа "BOBCAT" S530, Vковша-0,5м.³
- Место устройства примыкания к существующим зданиям, бордюрам, колодцам, фундаментам и ж.д.путям асфальтобетонного покрытия в ручную с обмазкой битумной эмульсией мест примыкания.
- Устройство асфальтобетонного покрытия в межрельсовом пространстве с уплотнением в ручную, виброплитами.
- Бордюр.

					2024	131-23-ГП1			
						Цех №8, расположенный по адресу: Московская обл., г.о. Мытищи, ул. Колонцова, 4. Капитальный ремонт			
Изм.	Кол.	Лист	№ док.	Подпись	Дата				
Руков. проекта		Шевчук К.А.			30.05	Генеральный план	Стадия	Лист	Листов
Ген. директор		Кесслер Ю.Ф.			30.05		ИД	1	1
Ст.прораб		Шинкарев М.В.			30.05				
Гл. инженер		Юрченко В.И.			30.05	Технологическая схема. Асфальтобетонное покрытие	ООО "КиКГЕОСТРОЙ"		