

Заказчик - АО «МЕТРОВАГОНМАШ»

**«ЦЕХ № 8, РАСПОЛОЖЕННЫЙ ПО АДРЕСУ: МОСКОВСКАЯ
ОБЛАСТЬ, Г.О. МЫТИЩИ, УЛ. КОЛОНЦОВА, 4.
КАПИТАЛЬНЫЙ РЕМОНТ»**

РАБОЧАЯ ДОКУМЕНТАЦИЯ

Пожарная сигнализация

130-23-ПС

Руководитель проекта



В.Е. Липатов

2023

Инов. № подл.	
Подп. и дата	
Взам. инв. №	



ОВИСТ
НАУЧНО-ПРОИЗВОДСТВЕННОЕ ПРЕДПРИЯТИЕ



**ОБЩЕСТВО С ОГРАНИЧЕННОЙ ОТВЕТСТВЕННОСТЬЮ
НАУЧНО-ПРОИЗВОДСТВЕННОЕ ПРЕДПРИЯТИЕ « О В И С Т »**

Заказчик - АО «МЕТРОВАГОНМАШ»

**«ЦЕХ № 8, РАСПОЛОЖЕННЫЙ ПО АДРЕСУ: МОСКОВСКАЯ
ОБЛАСТЬ, Г.О. МЫТИЩИ, УЛ. КОЛОНЦОВА, 4.
КАПИТАЛЬНЫЙ РЕМОНТ»**

РАБОЧАЯ ДОКУМЕНТАЦИЯ

Пожарная сигнализация

130-23-ПС

Директор по проектированию

А.А. Лемехов

Инов. № подл.	
Подп. и дата	
Взам. инв. №	


Взам. инв. №

Подп. и дата

Инв. № подл.

Ведомость рабочих чертежей основного комплекта		
Лист	Наименование	Примечание
1	Общие данные	
2	Схема структурная организации пожарной сигнализации	
3	Схема соединений оборудования пожарной сигнализации	
4	Цех №8. Схема прокладки шлейфов системы пожарной сигнализации и кабелей в цех 517	
5	Цех №8. Разрез 3-3. Установка извещателей пожарных дымовых линейных	
6	Цех №8. Схема прокладки шлейфов системы оповещения	
7	Цех №8. Административно-бытового корпус. План размещения оборудования пожарной сигнализации (начало)	
8	Цех №8. Административно-бытового корпус. План размещения оборудования пожарной сигнализации (продолжение)	
9	Цех №8. Административно-бытового корпус. План размещения оборудования пожарной сигнализации (окончание)	
10	Расчет источников электропитания	
11	Акустический расчет	
12	Выбор сечения кабеля исходя из допустимого падения напряжения	
13	План расположения оборудования в ШПС-24 N1	
14	План расположения оборудования в ЩМП (шкаф промежуточных реле)	
15	План расположения оборудования в ШПС-24 N2	
16...28	Журнал контрольных кабелей	

Ведомость ссылочных и прилагаемых документов		
	Наименование	Примечание
	<u>Прилагаемые документы</u>	
130-23-ПС.СО	Спецификация оборудования, изделий и материалов	
130-23-ПС.ВР	Ведомость объемов строительно-монтажных работ	

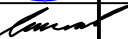						130-23-ПС			
						Цех № 8, расположенный по адресу: Московская область, г.о. Мытищи, ул. Колонцова, 4. Капитальный ремонт			
Изм.	Кол.уч.	Лист	№ док.	Подп.	Дата	Пожарная сигнализация	Стадия	Лист	Листов
Разраб.		Колесников					Р	1	28
Пров.		Лемехов А.							
						Общие данные	ООО НПП «ОВИСТ»		
Н. контр.		Лемехов И.							

Общие указания

Данный раздел рабочей документации выполнен на основании задания на проектирование рабочей документации по объекту “Цех №8, расположенный по адресу: Московская область, г. о. Мытищи, ул. Колонцова, 4. Капитальный ремонт”.

Данный раздел рабочей документации соответствует:

- заданию на проектирование;
- требованиям Федерального закона от 30.12.2009 № 384-ФЗ “Технический регламент о безопасности зданий и сооружений”;
- требованиям Федерального закона от 22.07.2008 № 123-ФЗ “Технический регламент о требованиях пожарной безопасности”.

Данный раздел рабочей документации выполнен в соответствии с действующими в РФ стандартами:

- Федеральный закон от 22 июля 2008г. № 123-ФЗ «Технический регламент о требованиях пожарной безопасности»;
- СП 3.13130.2009 «Системы противопожарной защиты. Система оповещения и управления эвакуацией людей при пожаре. Требования пожарной безопасности»;
- СП 484.1311500.2020 «Системы пожарной сигнализации и автоматизация систем противопожарной защиты. Нормы и правила проектирования»;
- СП 485.1311500.2020 «Установки пожаротушения автоматические. Нормы и правила проектирования»;
- СП 486.1311500.2020 «Перечень зданий, сооружений, помещений и оборудования, подлежащих защите автоматическими установками пожаротушения и системами пожарной сигнализации. Нормы и правила проектирования»;
- СП 12.13130.2009 «Определение категорий помещений, зданий и наружных установок по взрывопожарной и пожарной опасности»;
- СП 6.13130.2021 “Системы противопожарной защиты. Электроустановки низковольтные. Требования пожарной безопасности”;
- ПУЭ, 7-е издание, раздел 7.

Защищаемые помещения : цех №8, здание АБК цеха №8.

Автоматическая система пожарной сигнализации реализуется на основе системы охраны “Орион”, разработанной НВП “Болит”.

Проектом предусмотрено установка в цехе №8 шкафа пожарной сигнализации ШПС -24 и шкафа с промежуточными реле .

В помещении здания АТС (существующее) предусматривается установка следующего оборудования: пульт контроля и управления охранно-пожарный С2000М, преобразователя волоконно-оптического TCF-142-S-SC с интеграцией в ПК АРМ “Орион Про”. В шкаф №8 ККС установить преобразователь волоконно-оптический TCF-142-S-SC.

Защита цеха №8 осуществляется с использованием извещателей пожарных дымовых линейных С2000-ИПДЛ , подключаемых к контроллерам «С2000-КДЛ. В здании АБК предусмотрена установка дымовых пожарных извещателей ДИП-34А.

Автоматическое отключение вентиляции при пожаре предусматривается с релейного выхода устройства Сигнал – 10.

Управление вентиляцией осуществляется с использованием устройств коммутационных УК-ВК/04, запитываемых с релейного выхода прибора Сигнал-10.

Оповещение людей о пожаре осуществляется путем автоматического включения оповещателей звуковых МАЯК-24-ЭМ2.

Управление оповещением о пожаре автоматическое с выхода прибора приемно-контрольного Сигнал-10.








Управление эвакуацией людей осуществляется с использованием оповещателей световых ЛЮКС-24 «Выход», устанавливаемых над входными дверьми, а также табло с указателем направления движения, устанавливаемых на путях эвакуации.

Электропитание системы осуществляется с резервированием от аккумуляторной батареи.

Подключение и наладка устройств пожарной сигнализации должна выполняться квалифицированным персоналом в соответствии с рабочей документацией, требованиями технической документации от изготовителя оборудования, ПУЭ.

Заземление оборудования и должно выполняться в соответствии с требованиями ПУЭ, технической документацией предприятий-изготовителей.


Ведомость полного комплекта смотри в документе 130-23-ВПК.

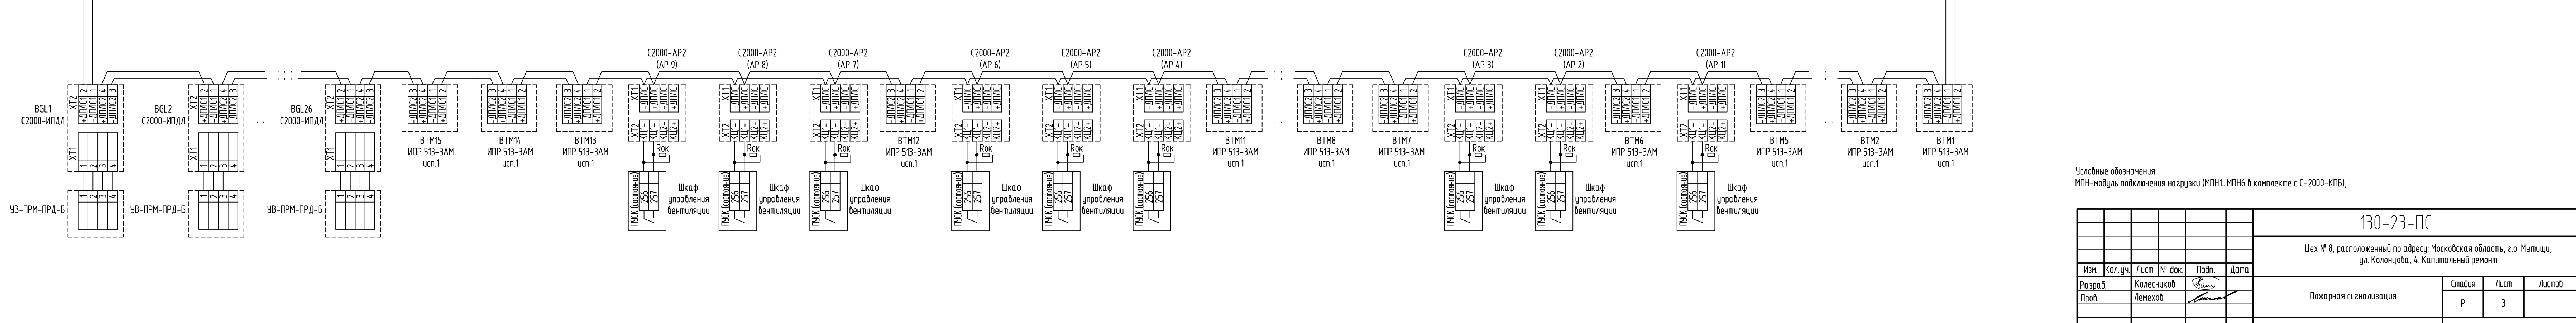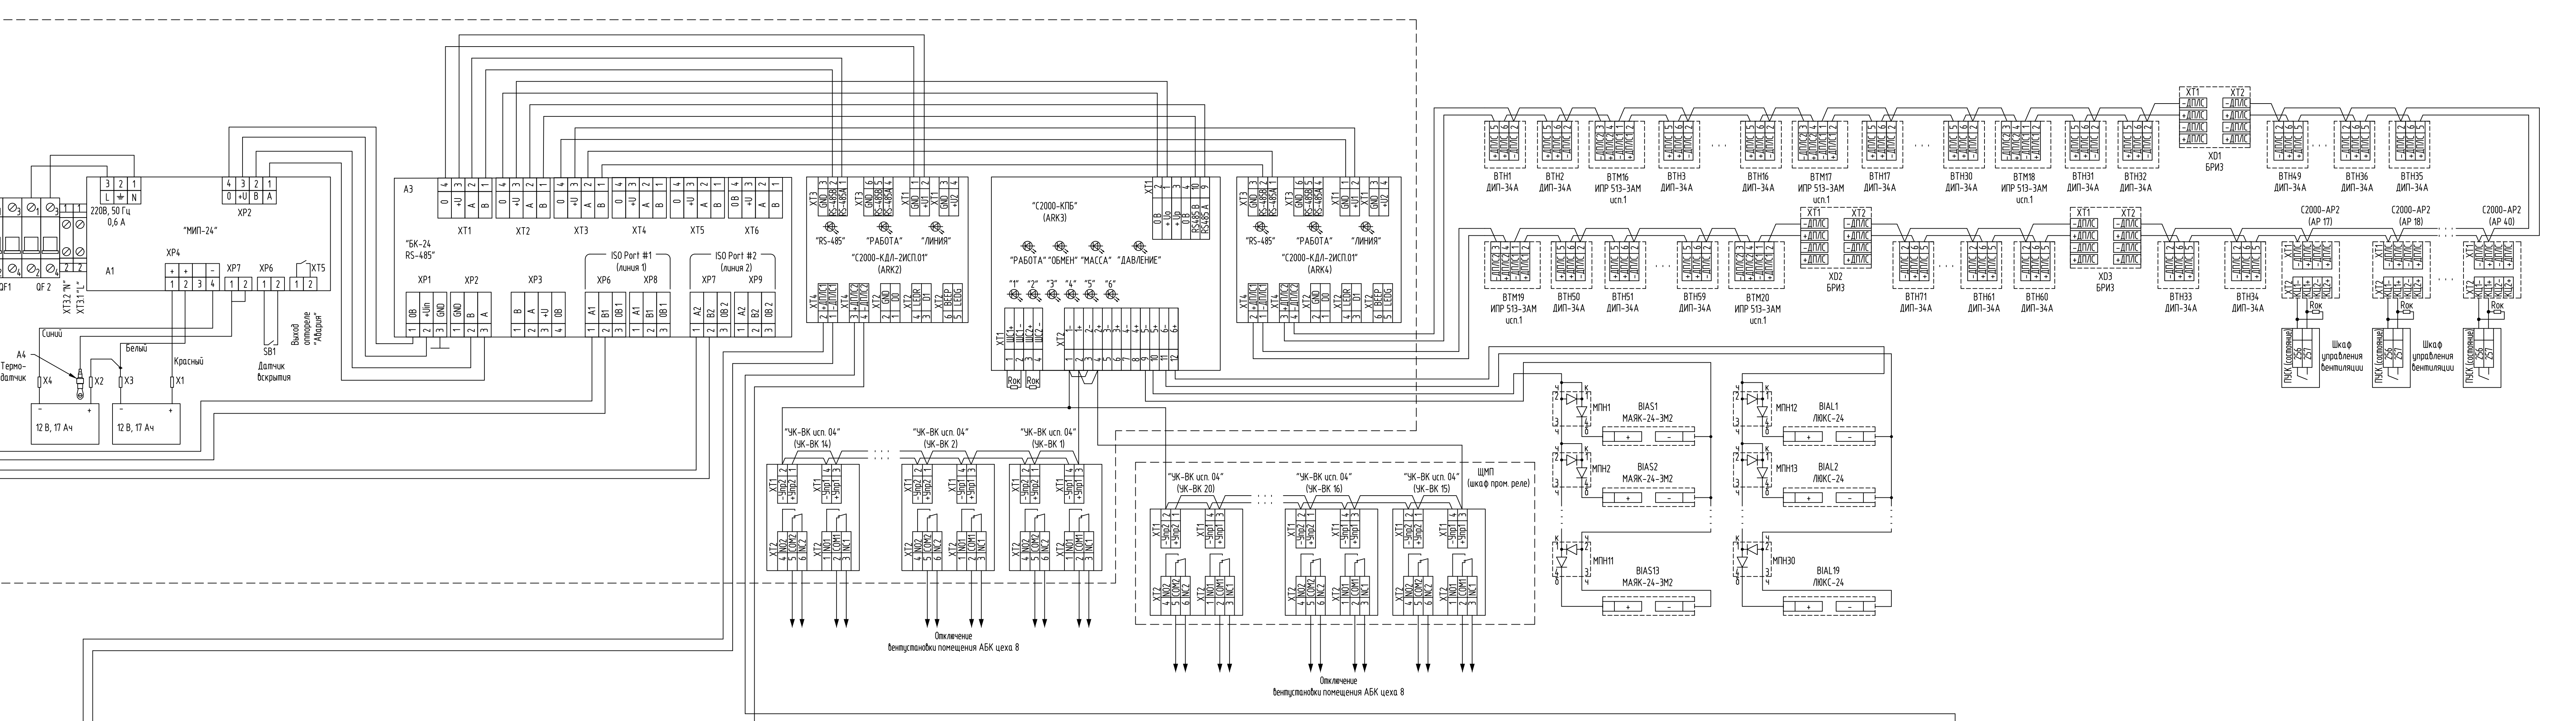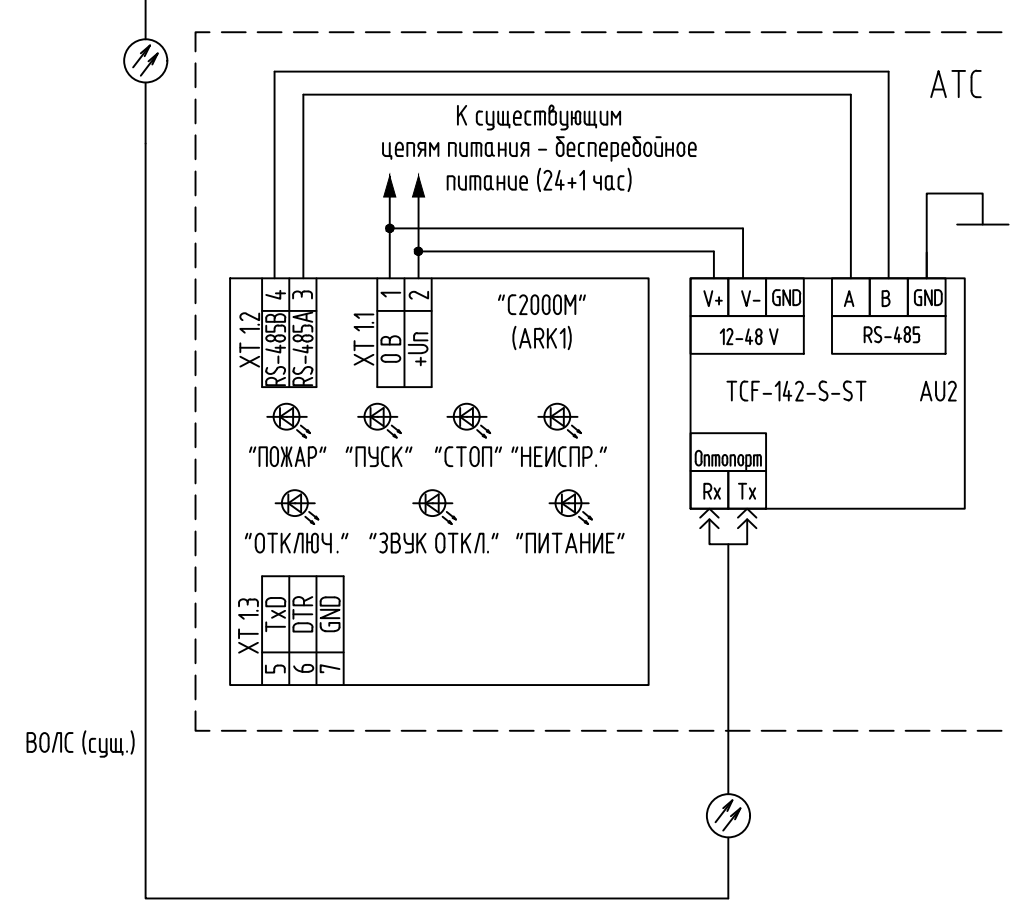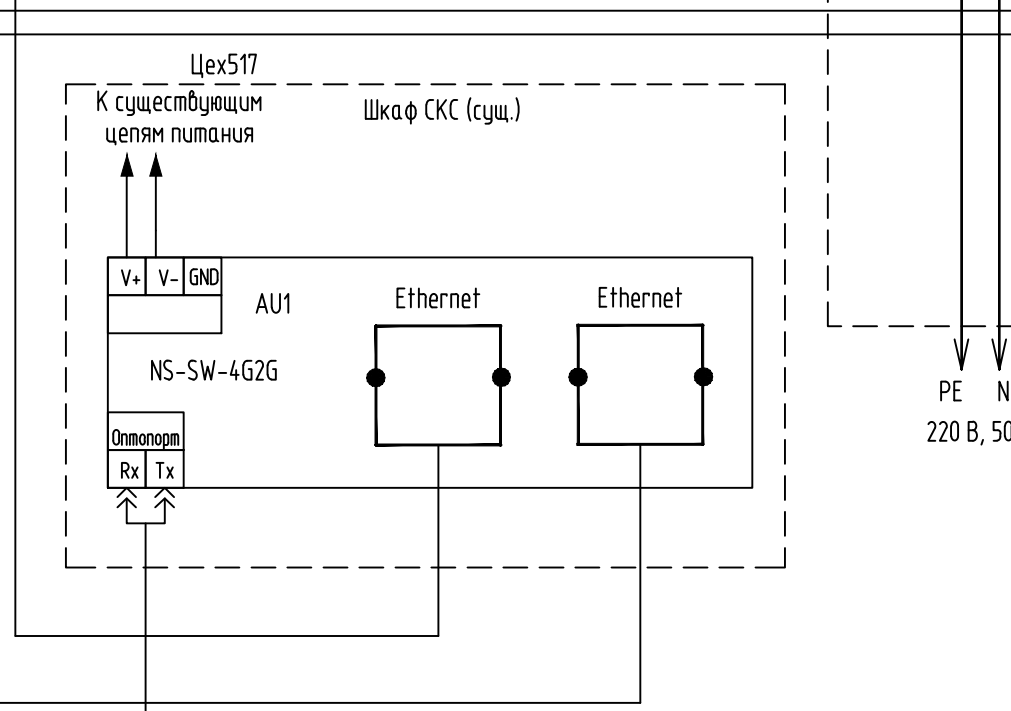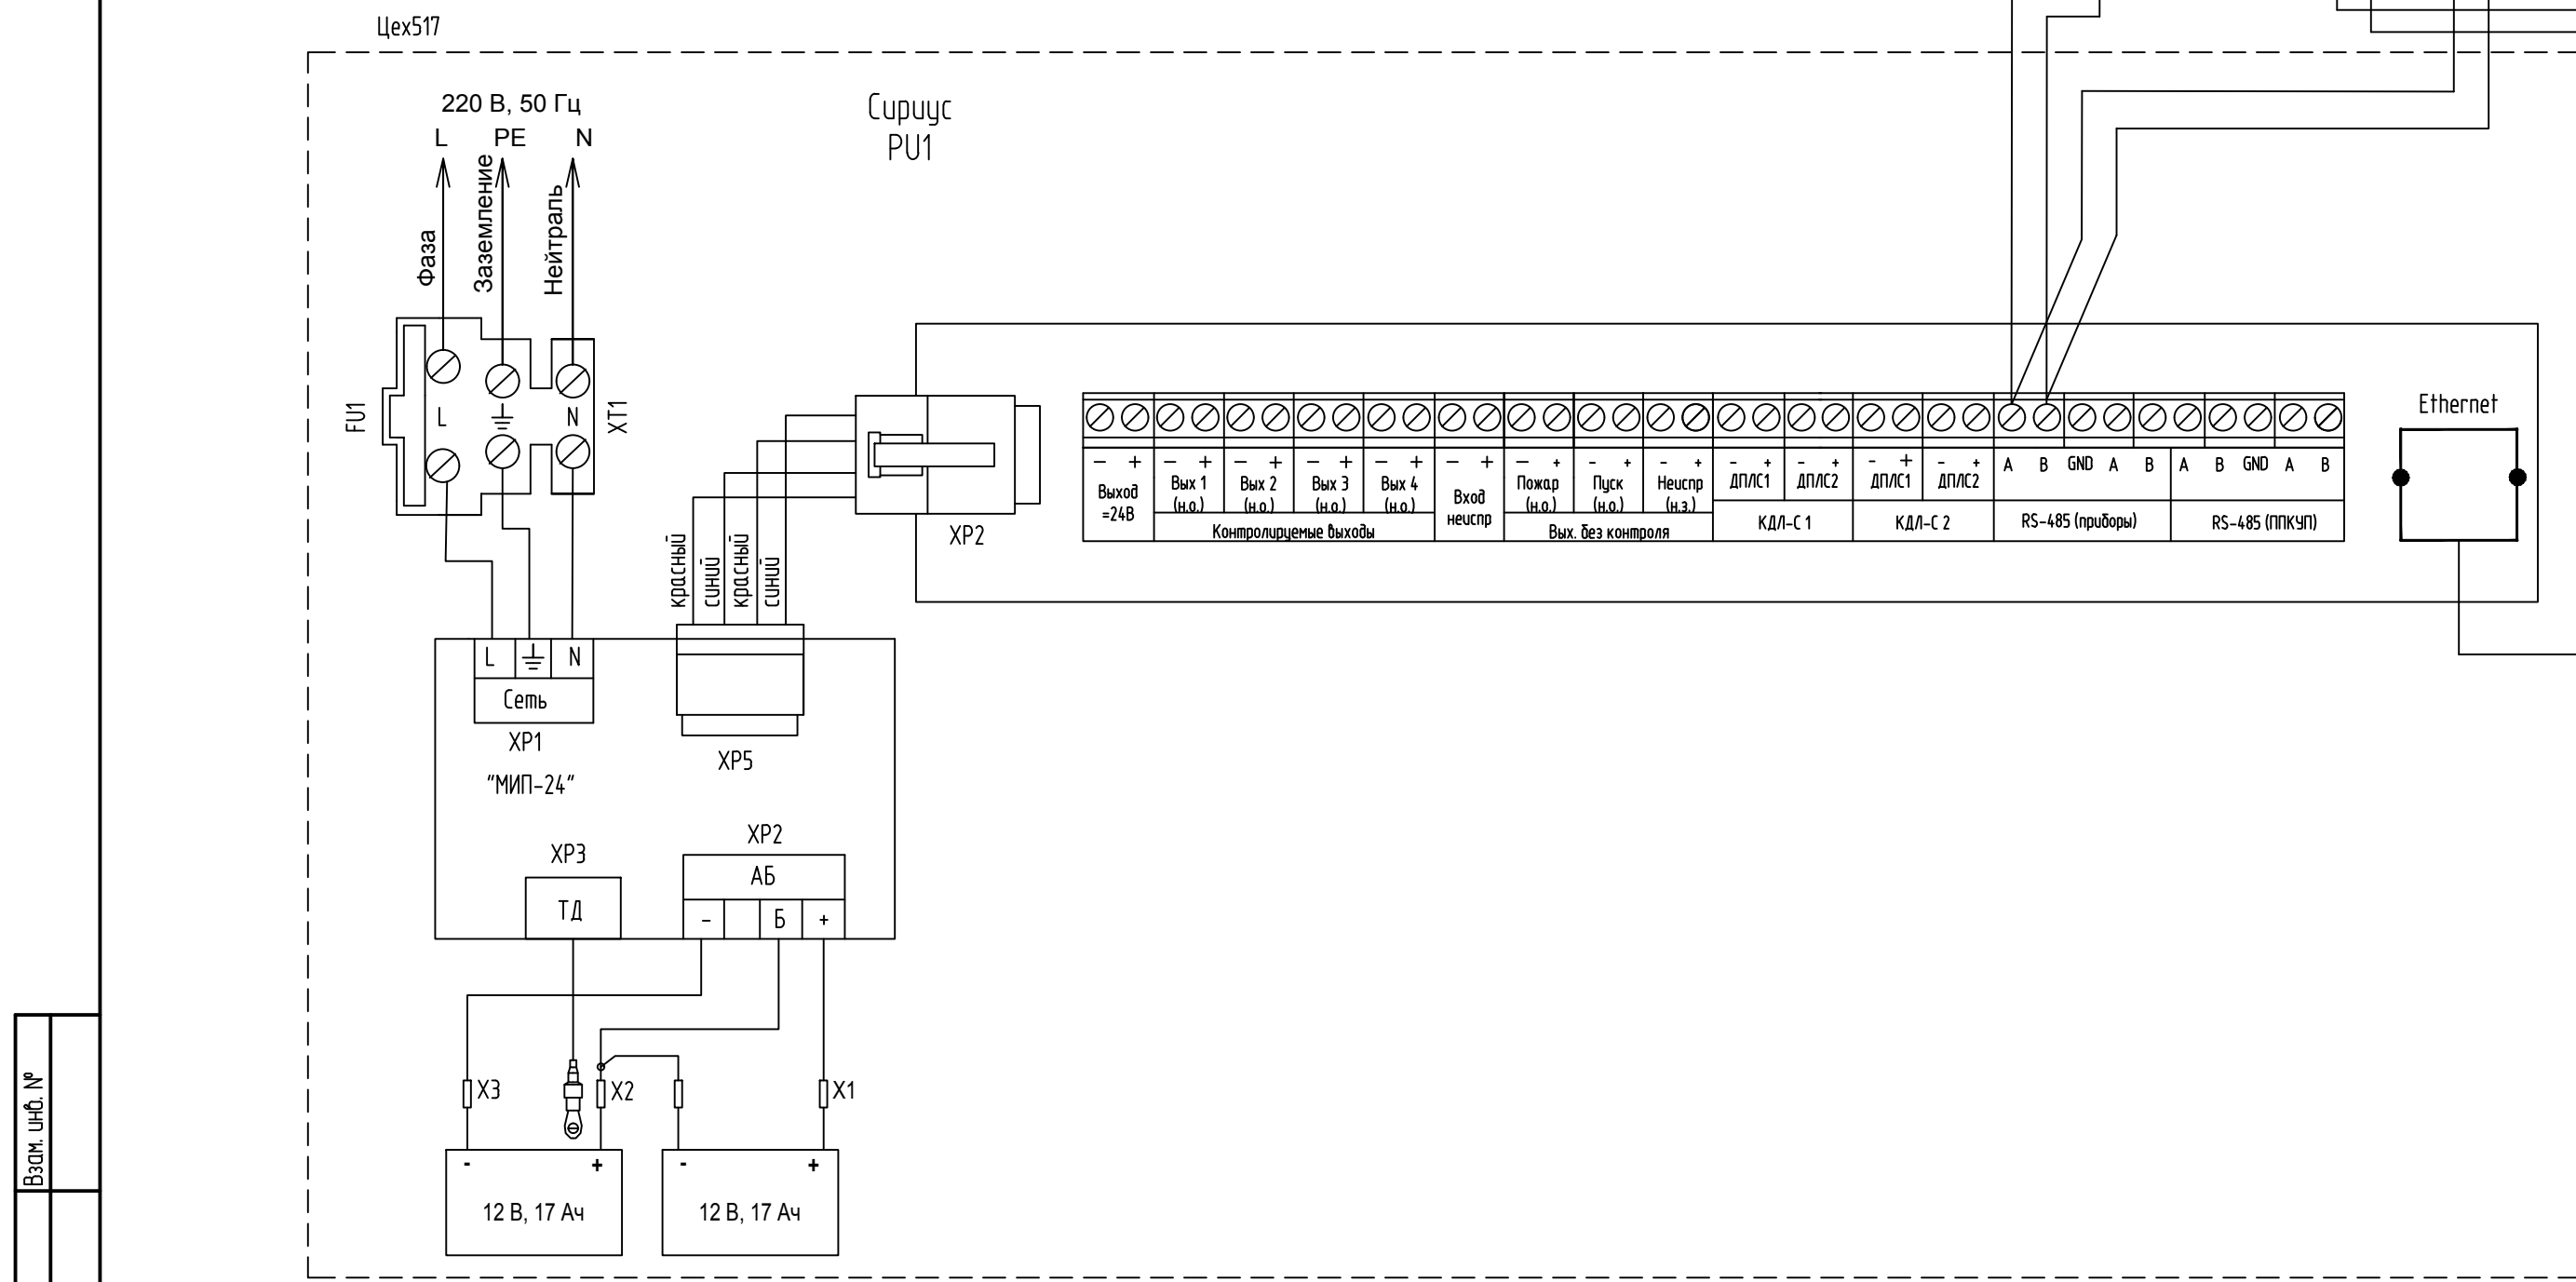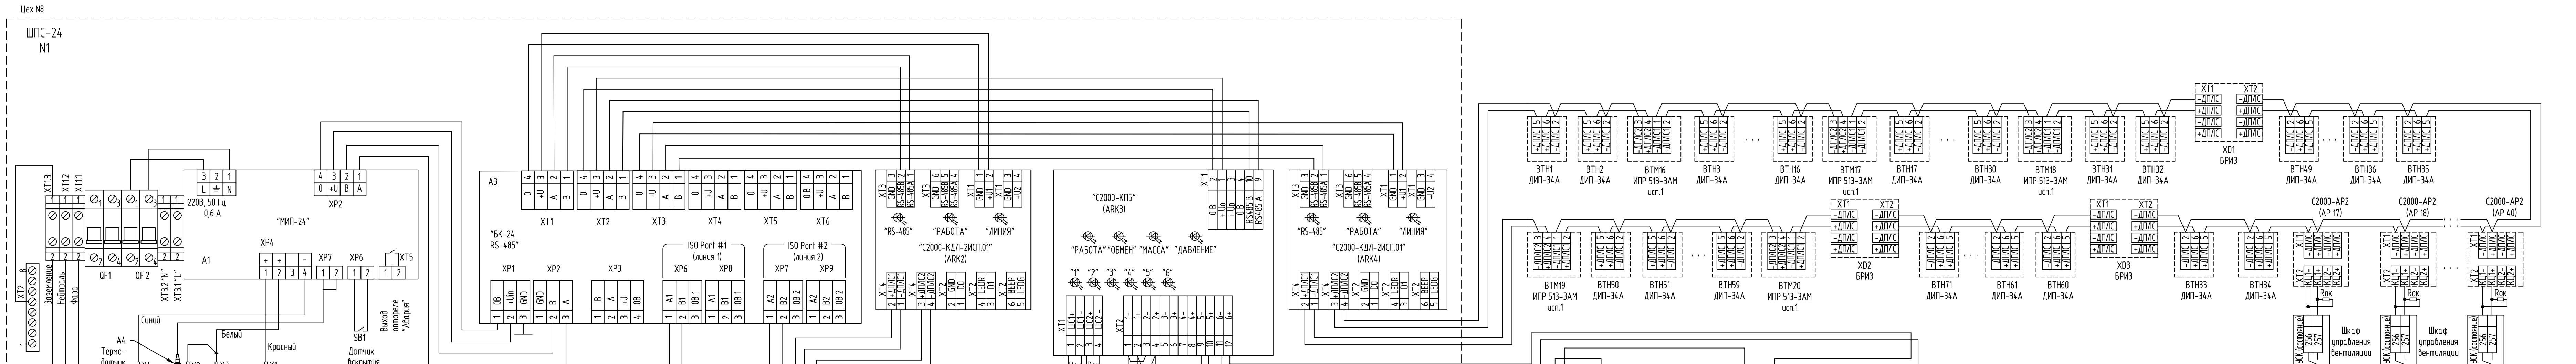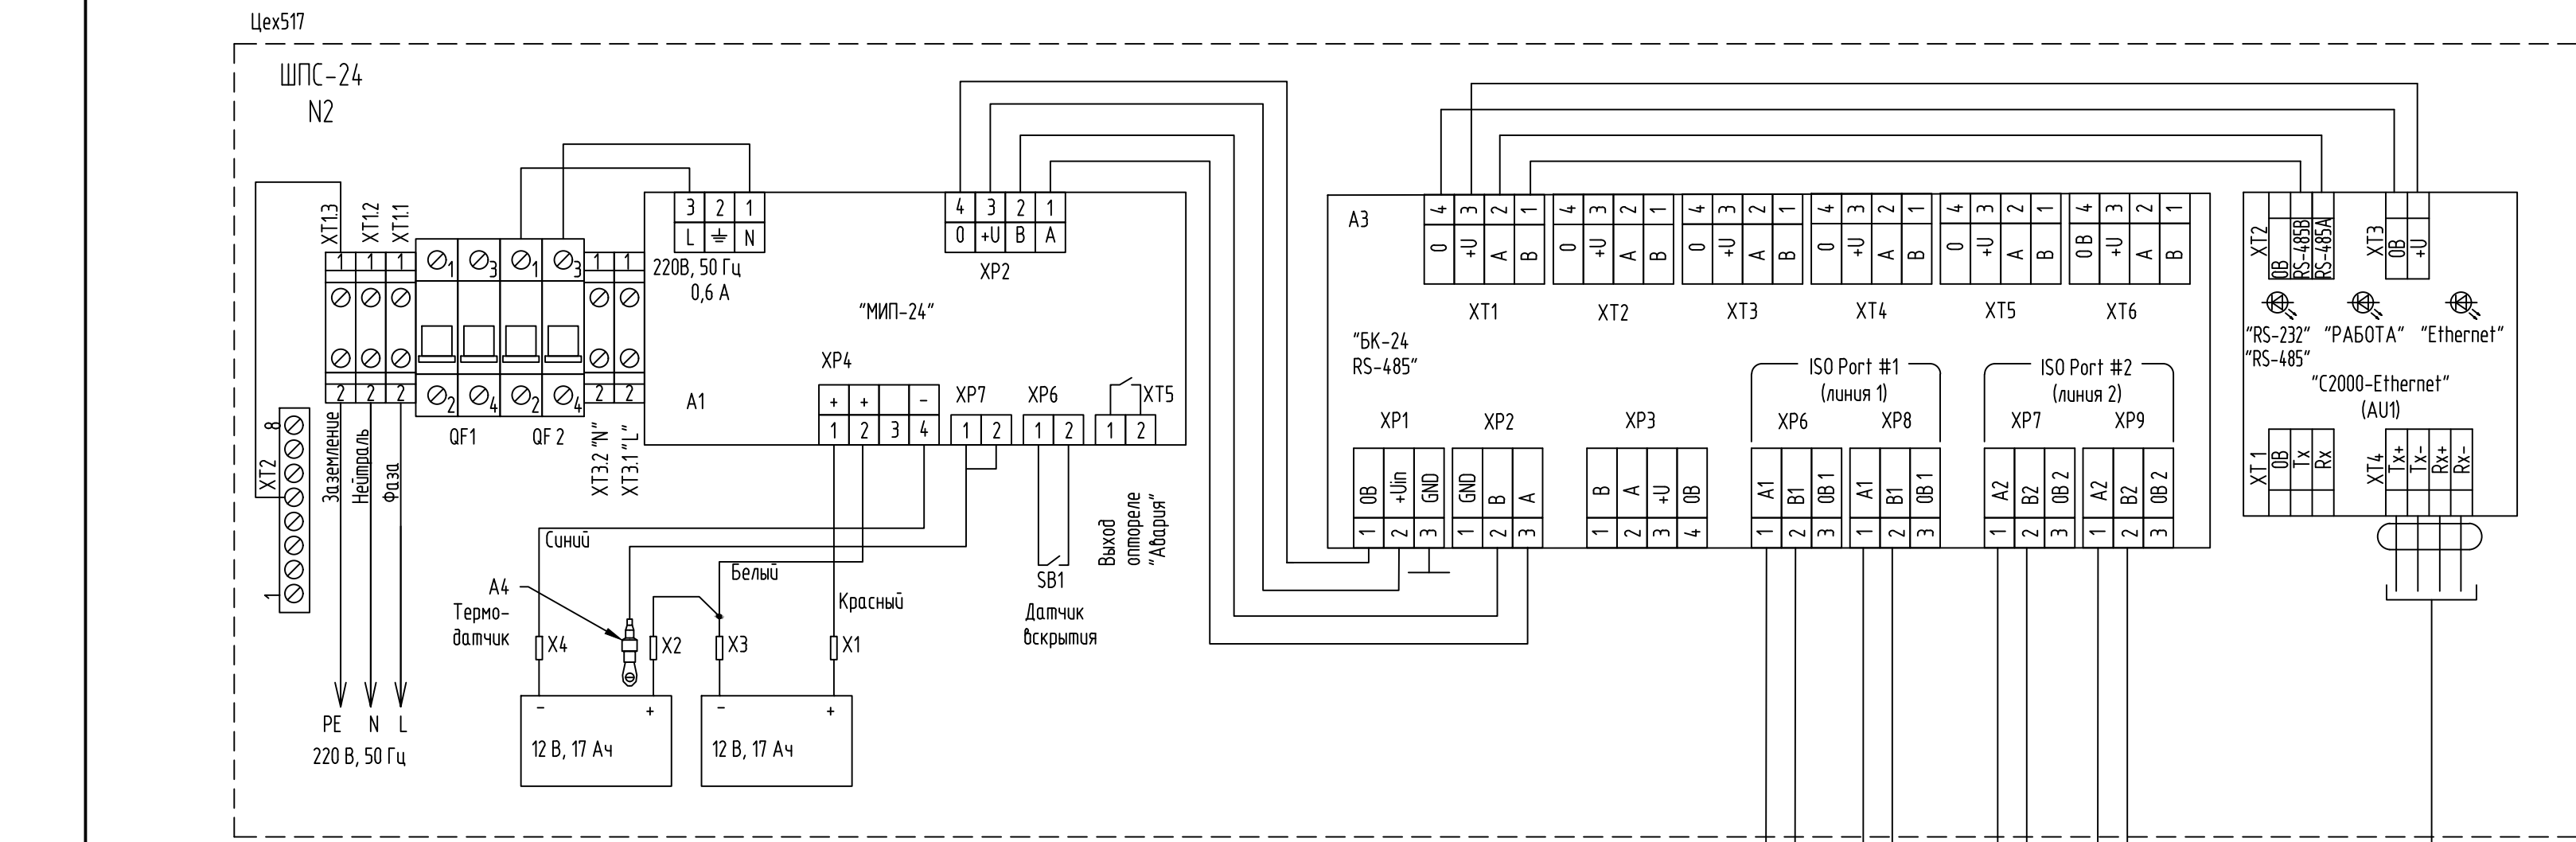

Условные обозначения:
МПН - модуль подключения назидки (МПН1, МПН6 в комплекте с С-2000-КПБ);

						130-23-ПС		
						Цех № 8, расположенный по адресу: Московская область, г.о. Мытищи, ул. Колосова, 4. Капитальный ремонт		
Изм.	Коп. изд.	Лист	№ док.	Подп.	Дата			
Разраб.			Колесников					
Проб.			Ленехов			Пожарная сигнализация	Стояна	Лист
							Р	З
Н. контр.			Зач.чик			Схема соединений оборудования пожарной сигнализации	ООО НПП «ОВИСТ»	

Разрез 3-3

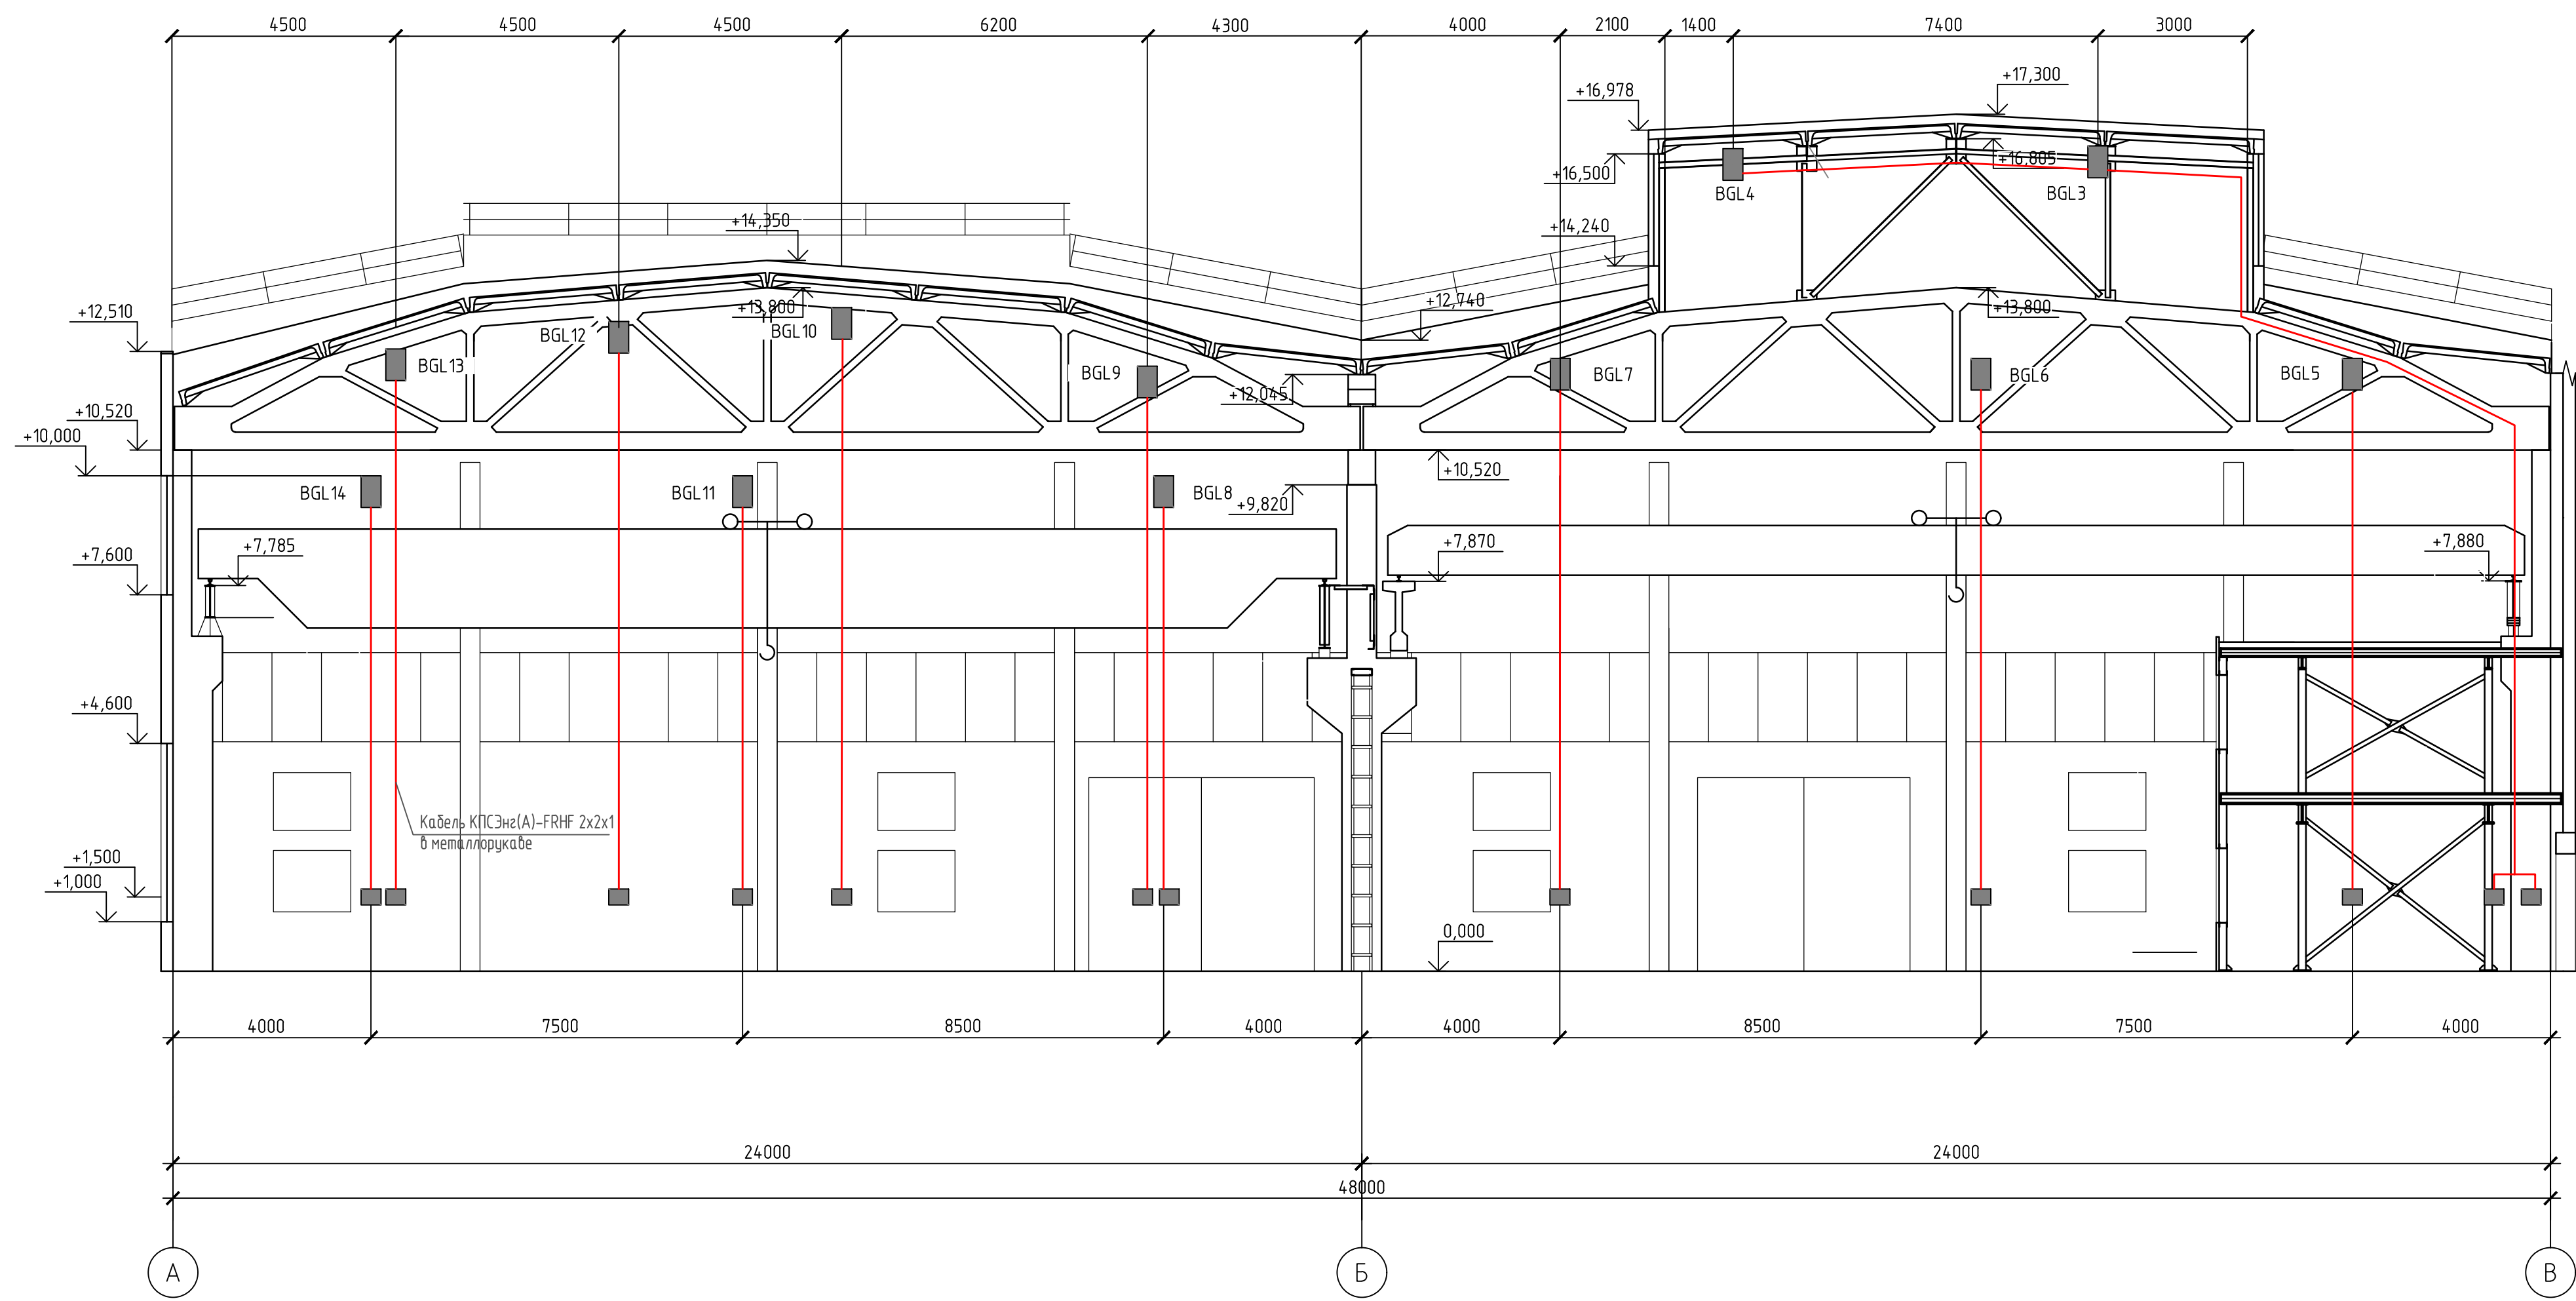


Условные обозначения:

- Извещатель пожарный дымовой линейный (BGL)
- Устройство индикации и управления УВ-ПРМ-ПРД-Б

Монтировать нижнюю группу на высоте до +10.0 мм – минимальная отметка низа воздуховода (уточнить при монтаже)
Расстояние от перекрытия до оптической оси ИПД/И должно быть от 25 до 600 мм.

130-23-ПС						
Цех № 8, расположенный по адресу: Московская область, г.о. Мытищи, ул. Колонцова, 4. Капитальный ремонт						
Изм.	Кол.уч.	Лист	№ док.	Подп.	Дата	Пожарная сигнализация
Разраб.	Колесников	Лемехов				
Проб.						Р
Н. контр.	Защичков					5
Цех №8. Разрез 3-3. Установка извещателей пожарных дымовых линейных						Листов
						000 НПП «ОВИСТ»


Изм. № 1
Лист 1
Всего листов 1

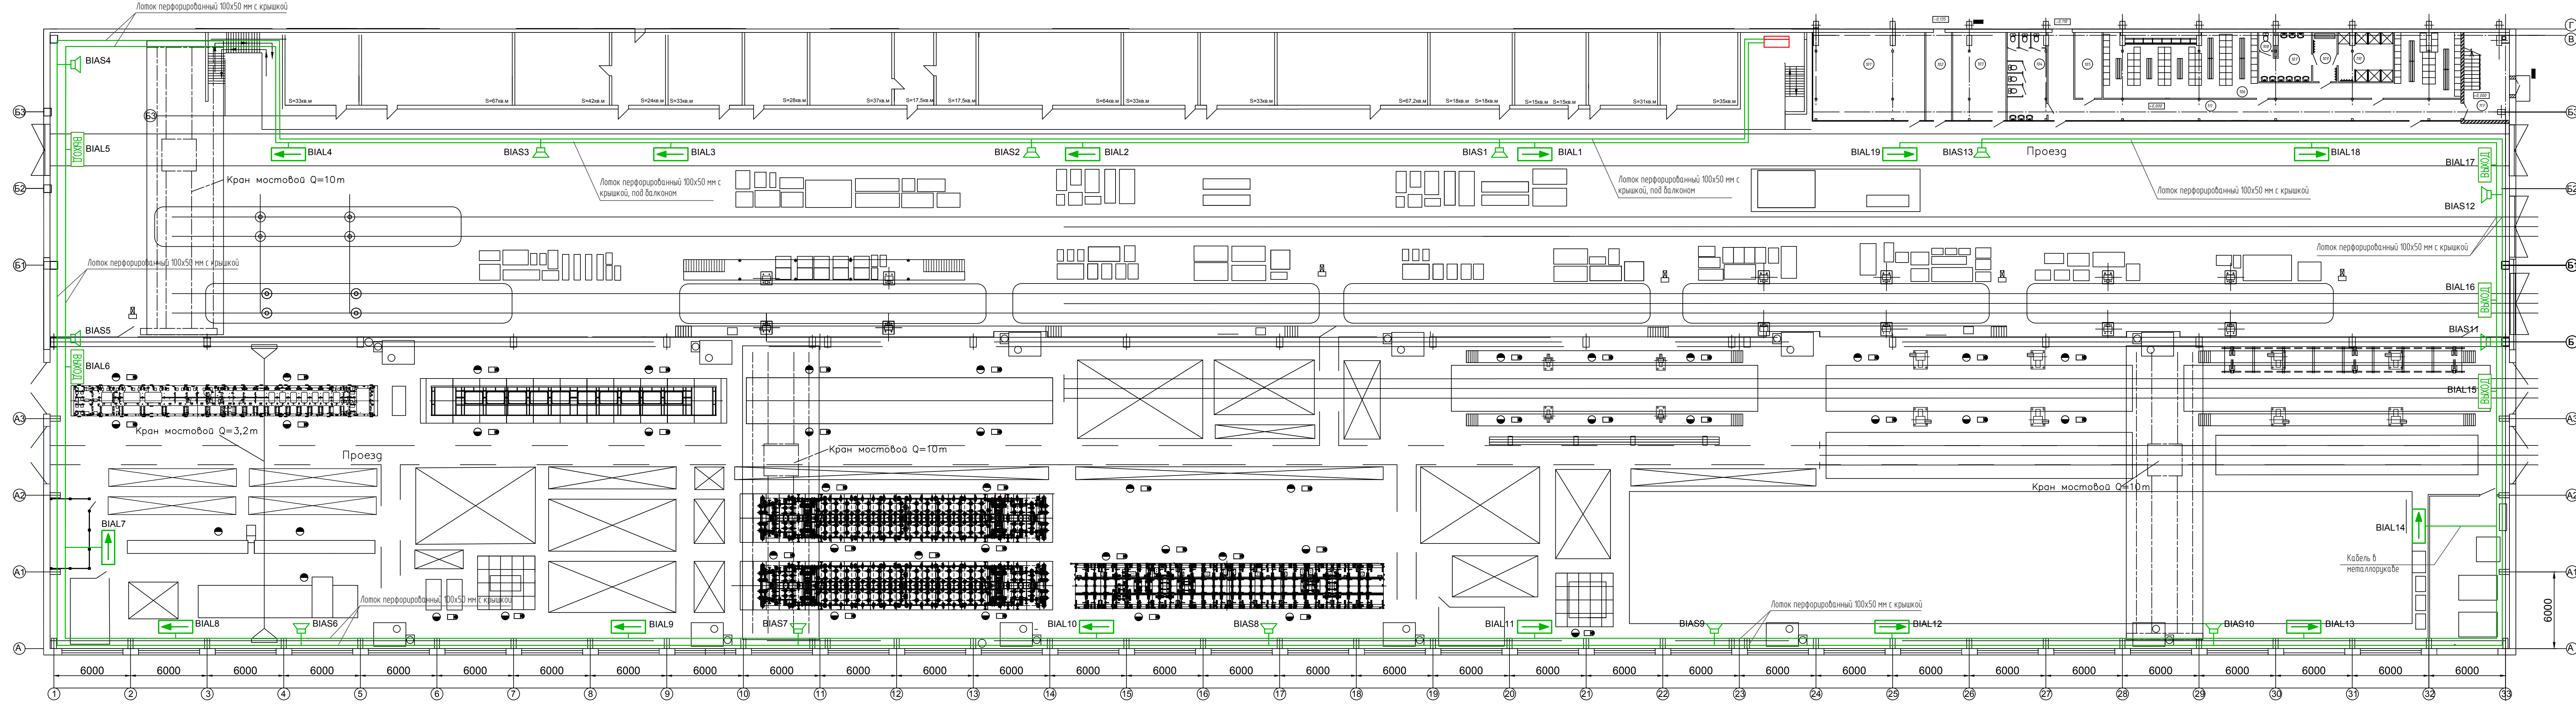

- Условные обозначения:
- ВЫХОД - Табло световое "Выход" (BIAL)
 - - Табло световое "Направление движения" (BIAL)
 - 🔊 - Оповещатель звуковой (BIAS)
 - Щит - Щит с приемно-контрольным оборудованием
- Установка оповещателя звукового осуществляется на высоте не менее 2300 мм

						130-23-ПС			
						Цех № 8, расположенный по адресу: Московская область, г.о. Мытищи, ул. Колонцова, 4. Капитальный ремонт			
Изм.	Кол.уч.	Лист	№ док.	Подп.	Дата	Пожарная сигнализация	Страница	Лист	Листов
Разраб.		Колесников					Р	6	
Проб.		Лемехов							
Н. контр.		Заичиков				Цех №8. Схема прокладки шлейфов системы оповещения	ООО НПП «ОВИСТ»		

Инд. № подл.	Подп. и дата	Взам. инд. №

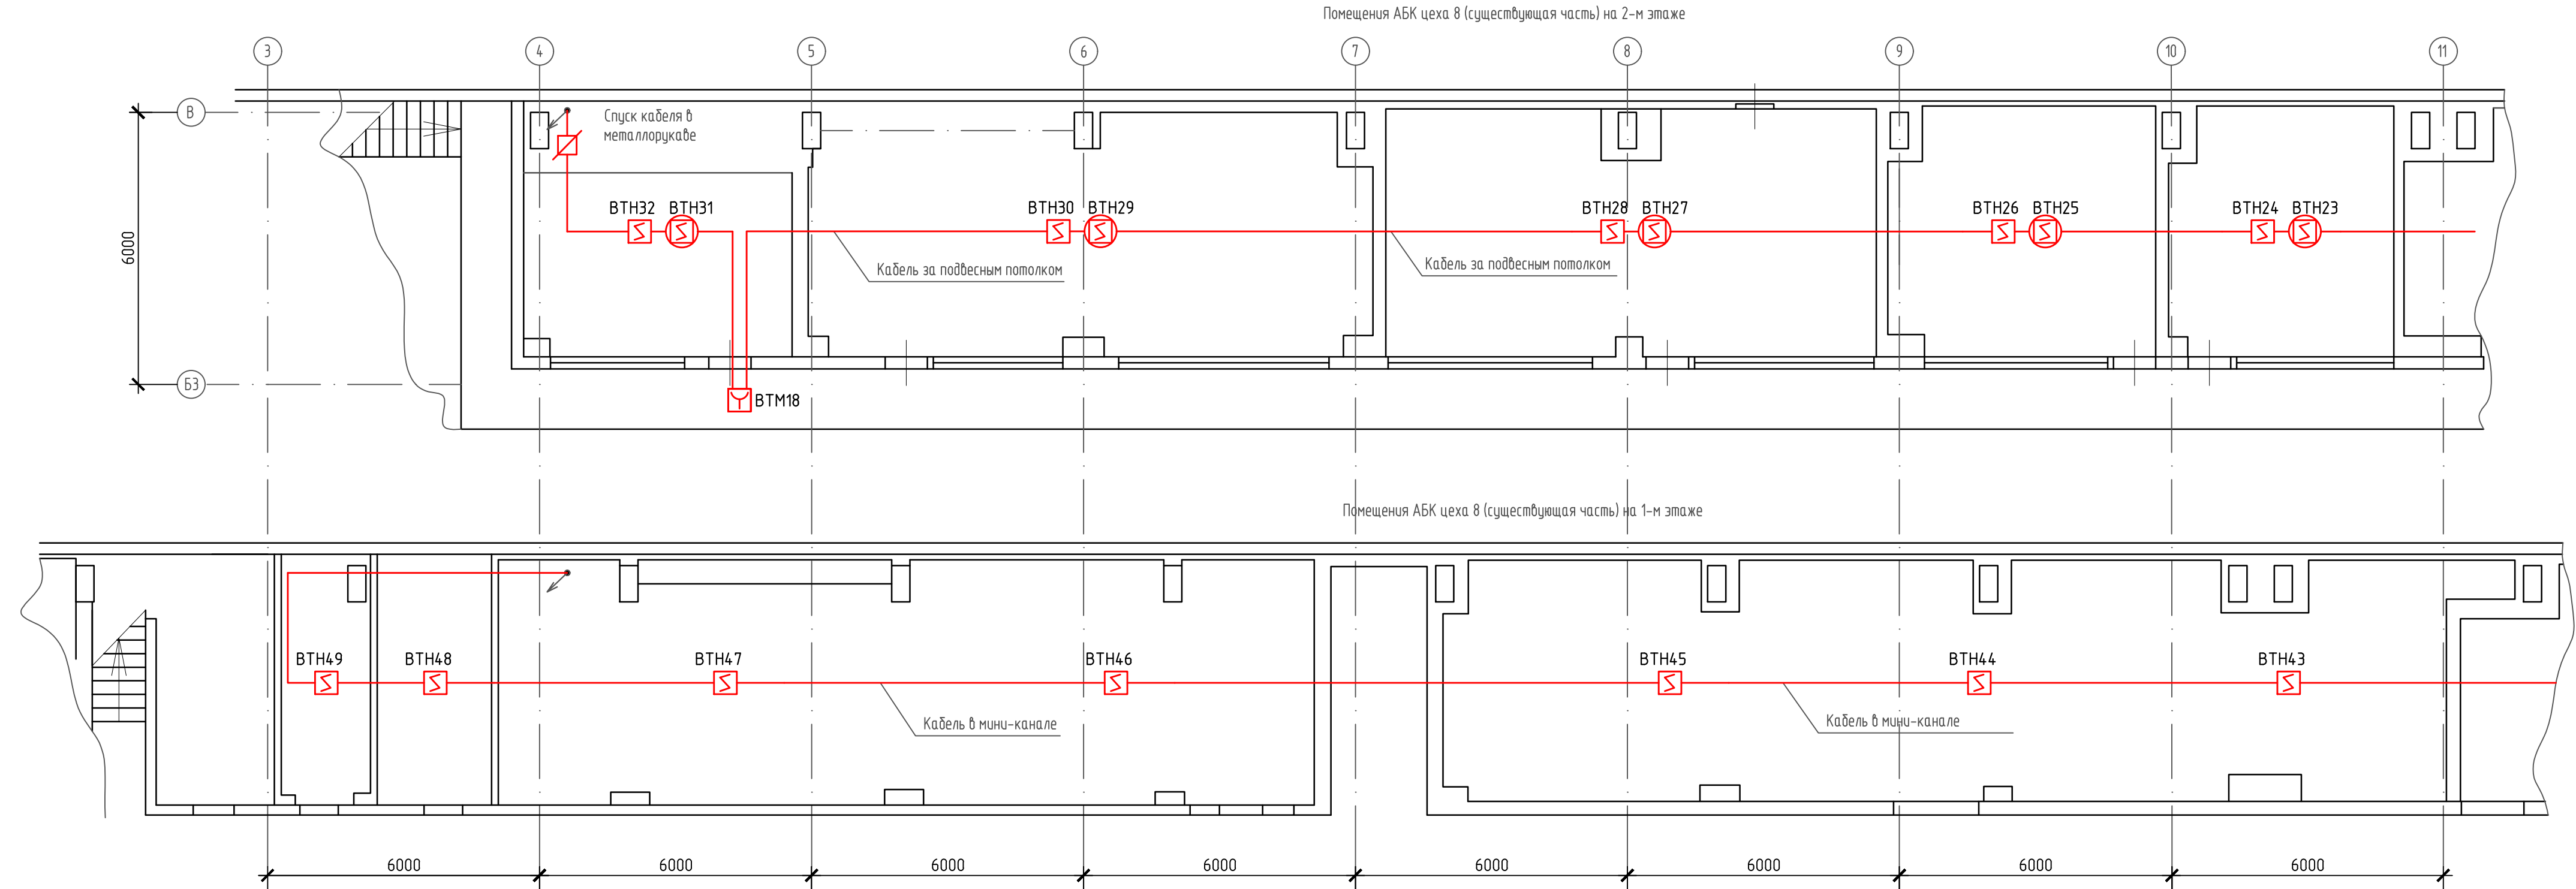


- Условные обозначения:
-  - Извещатель пожарный дымовой ДИП-34А (ВТН)
 -  - Извещатель пожарный дымовой ДИП-34А (ВТН), устанавливаемый в запотолочном пространстве
 -  - Блок разветвительно-изолирующий "БРИЗ" (ХД)
 -  - Щит с приемно-контрольным оборудованием


Радиус зоны контроля дымовых извещателей на 1-м этаже существующей части - 6,05 м, в остальных помещениях - 6,4 м

						130-23-ПС			
						Цех № 8, расположенный по адресу: Московская область, г.о. Мытищи, ул. Колонцова, 4. Капитальный ремонт			
Изм.	Кал.уч.	Лист	№ док.	Подп.	Дата	Пожарная сигнализация	Стадия	Лист	Листов
Разраб.	Колесников						Р	7	
Пров.	Лемехов А.					Цех №8. Административно-бытового корпус. План размещения оборудования пожарной сигнализации (начало)	ООО НПП «ОВИСТ»		
Н. контр.	Лемехов И.								

Взам. инв. №	
Подп. и дата	
Инв. № подл.	

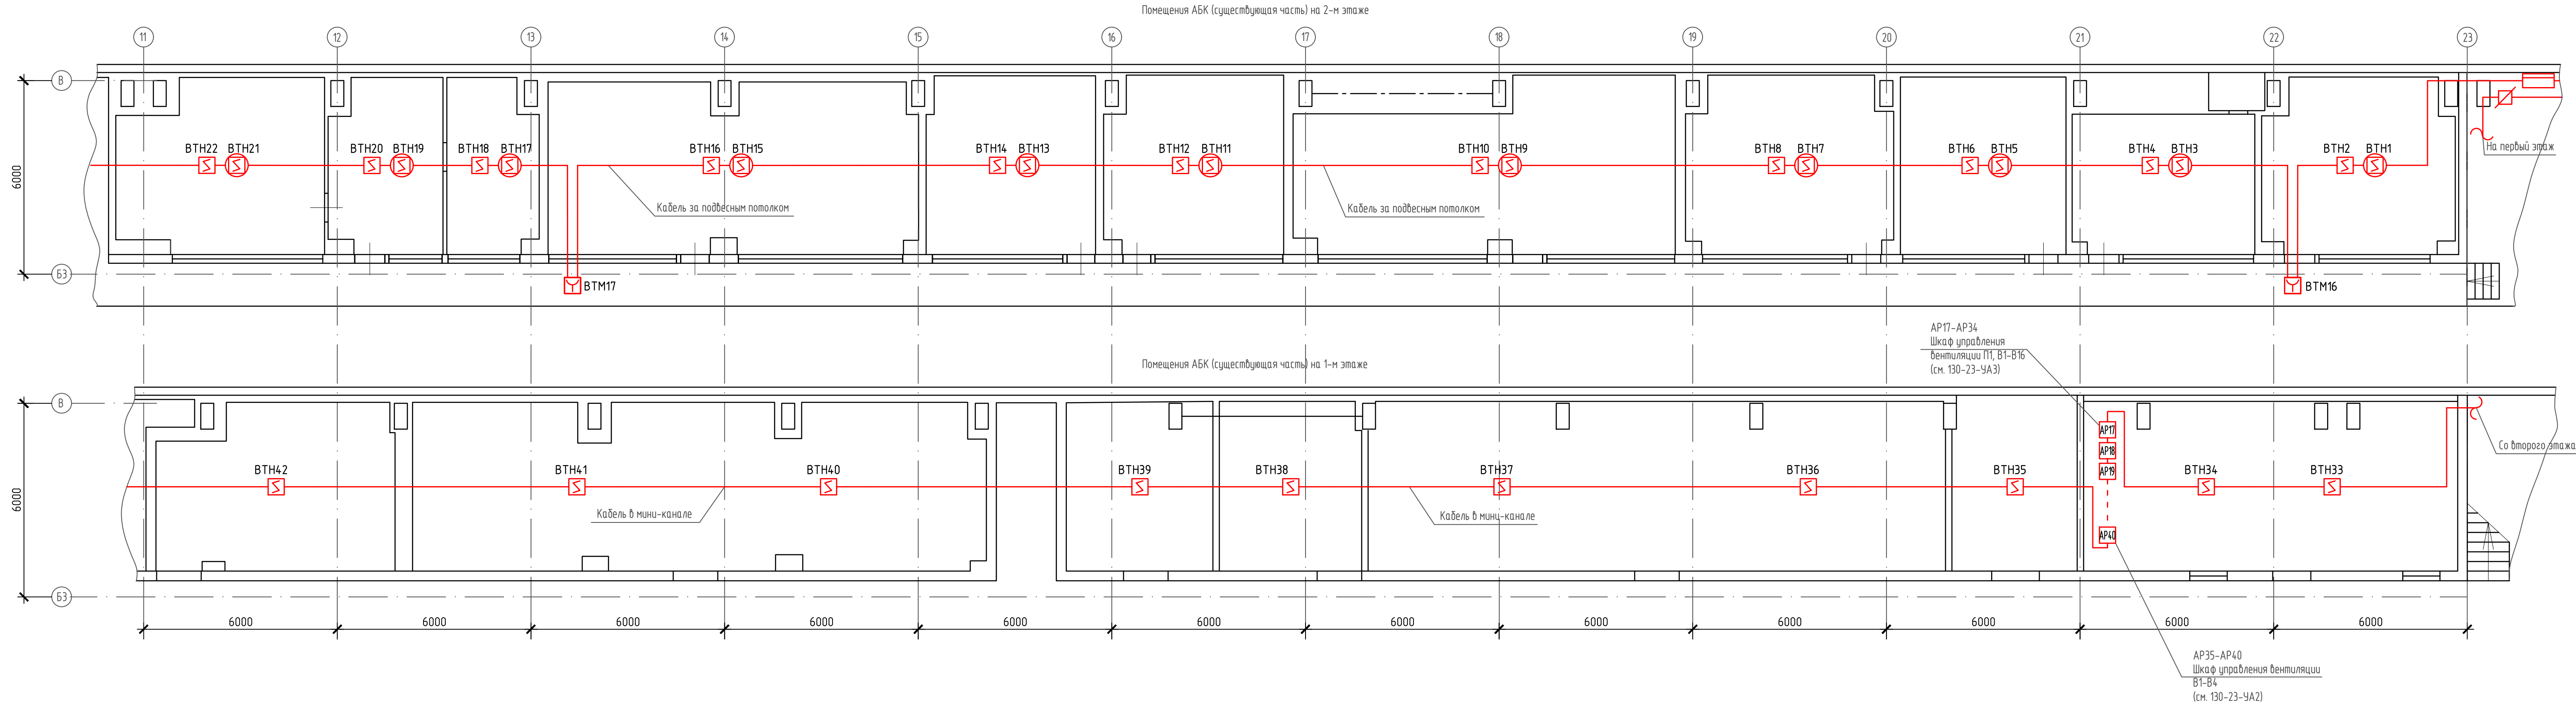

130-23-ПС					
Цех № 8, расположенный по адресу: Московская область, г.о. Мытищи, ул. Колонцова, 4. Капитальный ремонт					
Изм.	Кол.уч.	Лист	№ док.	Подп.	Дата
Разраб.	Колесников				
Проб.	Лемехов А.				
Н. контр.	Лемехов И.				
Пожарная сигнализация				Стация	Лист
				Р	8
Цех №8. Административно-бытового корпус. План размещения оборудования пожарной сигнализации (продолжение)				ООО НПП «ОВИСТ»	

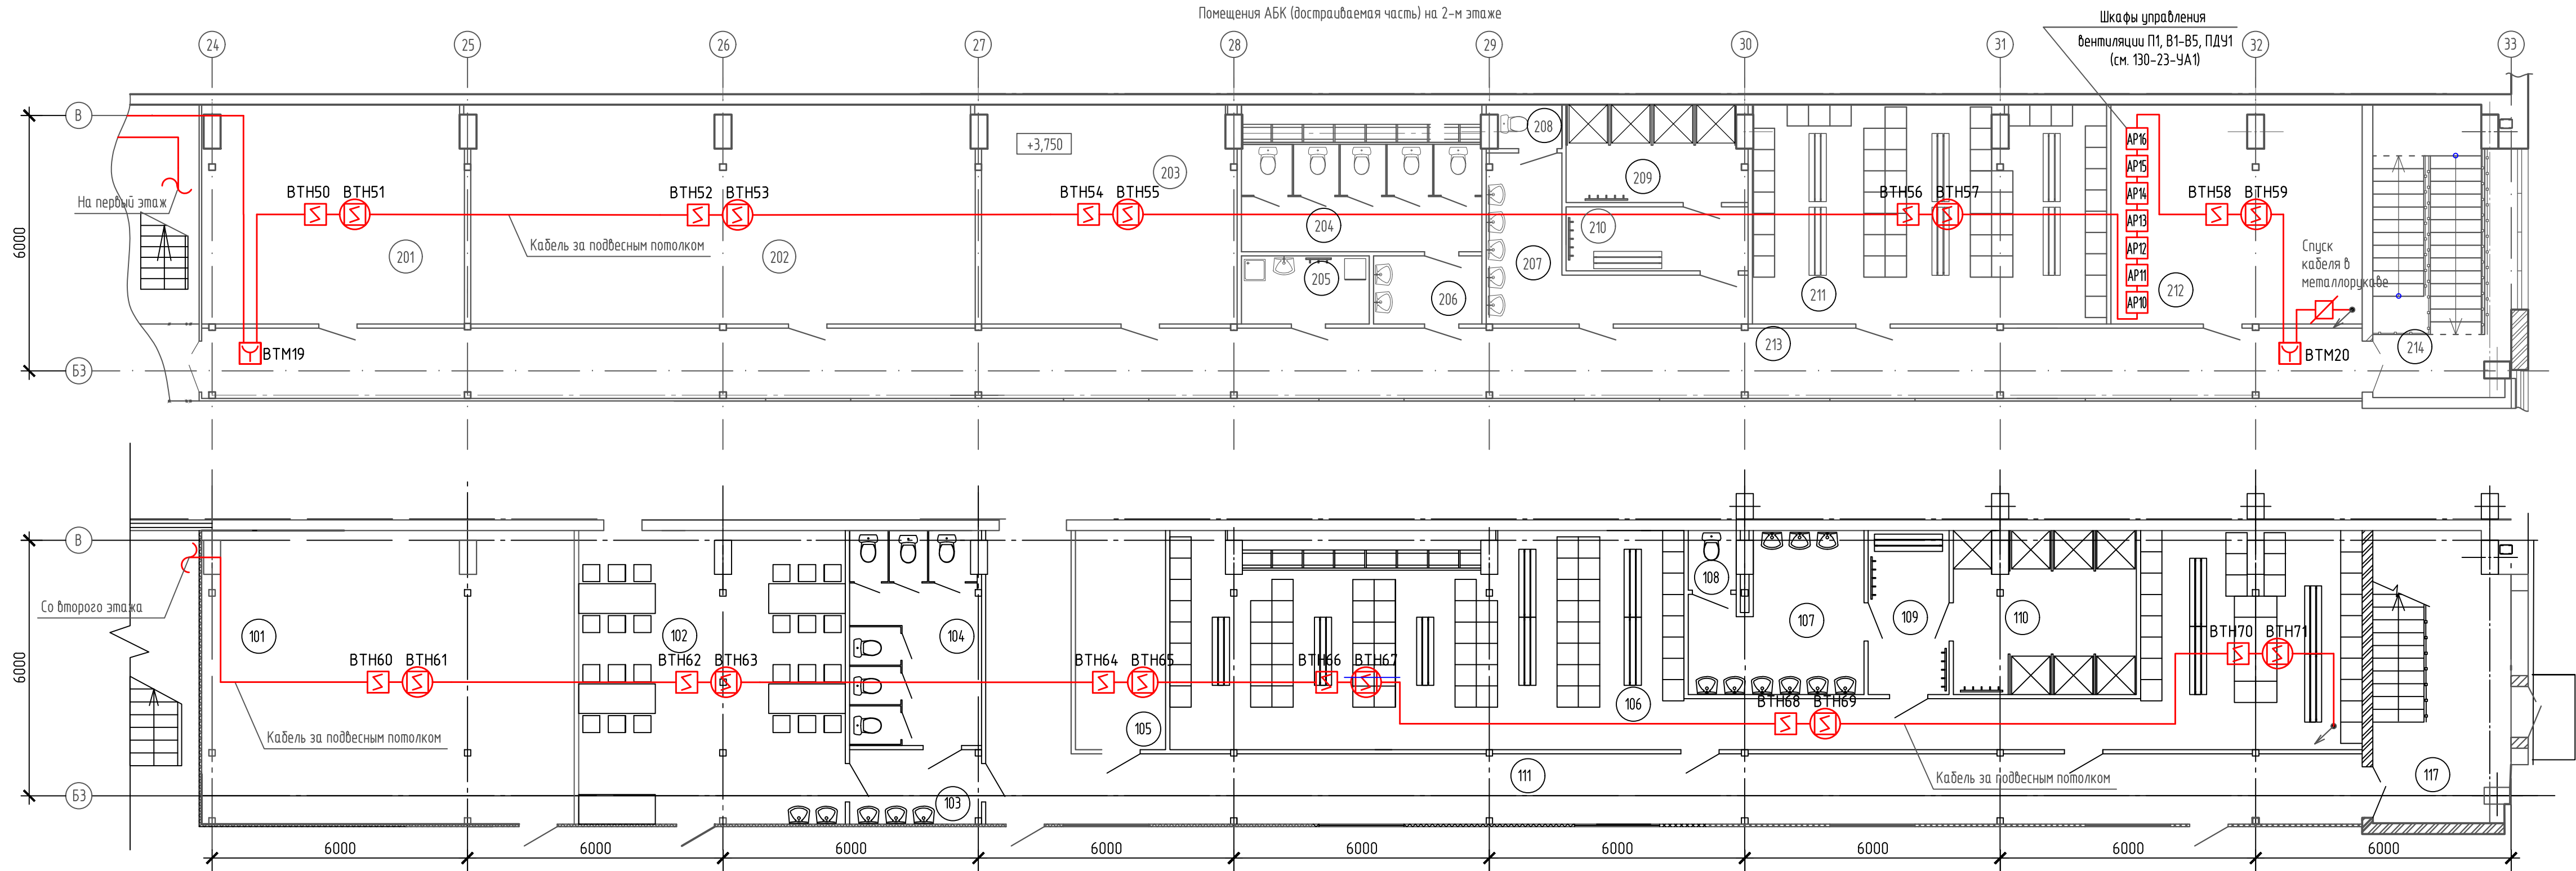

- Условные обозначения:
- Извещатель пожарный дымовой ДИП-34А (ВТН)
 - Извещатель пожарный дымовой ДИП-34А (ВТН), устанавливаемый в запотолочном пространстве
 - Блок разветвительно-изолирующий "БРИЗ" (ХД)
 - Адресный расширитель "С2000-АР2 исп.02"
 - Щит с приемно-контрольным оборудованием
- Радиус зоны контроля дымовых извещателей на 1-м этаже существующей части - 6,05 м, в остальных помещениях - 6,4 м

Экспликация помещений			
Номер пом.	Наименования	Площадь м2	Кат. пом.
101	Склад	59,6	В-4
102	Комната приема пищи	42,84	-
103	Тамбур	5,38	В-4
104	Санузел	15,39	-
105	Вспомогательное помещение	10,92	В-4
106	Гардероб мужской (100 человек)	94,79	В-4
107	Умывальная	13,4	-
108	Санузел	1,69	-
109	Преддушевая	7,32	-
110	Душевая	15,93	-
111	Коридор	63,69	-
112	Лестничная клетка	21,55	-
201	Офисное помещение	31,12	В-4
202	Офисное помещение	60,33	В-4
203	Офисное помещение	30,36	В-4
204	Санузел	14,26	-
205	КУИ	4,8	-
206	Тамбур	4,07	-
207	Умывальная	12,33	-
208	Санузел	1,55	-
209	Душевая	9,4	-
210	Преддушевая	6,41	-
211	Гардероб женский (50 человек)	42,23	-
212	Венткамера	17,03	В-4
213	Коридор	83,51	-
214	Лестничная клетка	21,55	-
215	Венткамера	12,38	В-4

130-23-ПС					
Цех № 8, расположенный по адресу: Московская область, г.о. Мытищи, ул. Колонцова, 4. Капитальный ремонт					
Изм.	Кол. уч.	Лист	№ док.	Подп.	Дата
Разраб.	Колесников				
Проб.	Лемехов А.				
Пожарная сигнализация					
				Стадия	Лист
				Р	9
Цех №8. Административно-бытового корпус. План размещения оборудования пожарной сигнализации (окончание)				ООО НПП «ОВИСТ»	

Расчет АКБ

	Устройство	Тип		Дежурный	Тревоги	Дежурный	Тревоги
1	Контроллер двухпроводной линии связи	С2000-КДЛ-2И исп. 01	2	0,08	0,08	0,16	0,16
2	Блок контрольно-пусковой	С2000-КПБ	1	0,08	0,08	0,08	0,08
3	Извещатель пожарный дымовой линейный	ДИП-34А 04	71	0,0005	0,0005	0,0355	0,0355
4	Извещатель пожарный дымовой линейный	С2000-ИПДЛ исп. 120	26	0,0017	0,0017	0,0442	0,0442
5	Извещатель пожарный ручной	ИПР 513-ЗАМ исп. 01	20	0,0005	0,0005	0,01	0,01
6	Блок разветвительно-изолирующий	БРИЗ	4	0,0004	0,0004	0,0016	0,0016
7	Оповещатель охранно-пожарный световой (табло)	ЛЮКС-24 "Выход"	5	0,02	0,02	0,1	0,1
8	Оповещатель охранно-пожарный световой (табло)	ЛЮКС-24 "Направление движения"	14	0,02	0,02	0,28	0,28
9	Оповещатель охранно-пожарный звуковой	МАЯК-24-ЗМ2	13	0	0,03	0	0,39
9	Устройство коммутационное	УК/ВК Исп.04	20	0	0,028	0	0,56
	Итого					0,71	1,66
	Расчётная ёмкость АКБ, А*ч					24,35	

При расчёте использовалась формула:

$C = k \cdot (I_d \cdot t_d + I_{np} \cdot t_{np})$ где,

C – ёмкость АКБ;

k – коэффициент усталости АКБ равный 1,3;

I_d – ток потребления в дежурном режиме;

t_d – время работы от АКБ в дежурном режиме;

I_{np} – ток потребления в тревожном режиме;

t_{np} – время работы от АКБ в тревожном режиме;

Для обеспечения резервного питания системы применяется 2 АКБ номиналом 12В 17 А*ч

Расчет нагрузки С2000 КПБ

	Устройство	Тип		Дежурный	Тревоги	Дежурный	Тревоги
1	Устройство коммутационное	УК/ВК Исп.04	20	0,056	0,056	1,12	1,12
2	Оповещатель охранно-пожарный световой (табло)	ЛЮКС-24 "Выход"	5	0,02	0,02	0,1	0,1
3	Оповещатель охранно-пожарный световой (табло)	ЛЮКС-24 "Направление движения"	14	0,02	0,02	0,28	0,28
4	Оповещатель охранно-пожарный звуковой	МАЯК-24-ЗМ2	13	0	0,03	0	0,39
	Итого					1,50	1,89

Нагрузка С2000 КПБ меньше допустимой:

максимальный коммутируемый ток одного выхода – 2,5 А;

максимальный коммутируемый суммарный ток блока – 6 А.


Взам. инв. №		130-23-ПС						
Подп. и дата		Цех № 8, расположенный по адресу: Московская область, г.о. Мытищи, ул. Колонцова, 4. Капитальный ремонт						
Инв. № подл.		Изм.	Кол.уч.	Лист	№ док.	Подп.	Дата	Разраб. Колесников Пров. Лемехов Н. контр. Заичиков Пожарная сигнализация Расчет источников электропитания Стадия Р Лист 10 Листов ООО НПП «ОВИСТ»

Уровень звука оповещения должен превышать допустимый уровень шума в защищаемых помещениях не менее чем на 15 дБ выше допустимого уровня звука постоянного шума в защищаемом помещении, согласно п. 4.2 СП 3.13130.2009.

Количество оповещателей, их размещение и мощность обеспечивает необходимую слышимость во всех помещениях, согласно п. 4.8 СП 3.13130.2009.

Акустический расчет приведен в таблице.

Помещение	№ оповещателя	Допустимый уровень постоянного шума в помещении, дБ	Требуемая величина превышения уровня постоянного шума, дБ	Минимально необходимый уровень сигнала в помещении, дБ	Расстояние от оповещателя до максимально удаленной точки, м	Величина ослабления при прохождении сигнала до максимально удаленной точки помещения, дБ	Величина ослабления сигнала при прохождении через дверь, дБ	Паспортная величина звукового давления сирены, дБ	Расчетный уровень сигнала в максимально удаленных от оповещателя точках, дБ
Цех 8	BIAL	70	15	85	25	19	0	110	85

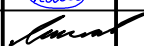Взам. инв. №	Подп. и дата								
		130-23-ПС							
Инв. № подл.		Цех № 8, расположенный по адресу: Московская область, г.о. Мытищи, ул. Колонцова, 4. Капитальный ремонт							
		Изм.	Кол.уч.	Лист	№ док.	Подп.	Дата		
		Разраб.	Колесников						
		Пров.	Лемехов						
		Пожарная сигнализация				Стадия	Лист	Листов	
						Р	11		
		Акустический расчет				ООО НПП «ОВИСТ»			
		Н. контр.				Зайчиков			

	Устройство	Тип	Кол. Шт	Допустимое минимальное напряжение dUдоп, В	Ток потребления, мА	Суммарный Ток потребления, мА
1	Извещатель пожарный дымовой линейный	ДИП-34А 04	71	2	0,0005	0,0355
2	Извещатель пожарный ручной	ИПР 513-3АМ исп. 01	20	1,5	0,0005	0,01
3	Оповещатель охранно-пожарный световой (табло)	ЛЮКС-24 "Выход"	5	3	0,02	0,1
4	Оповещатель охранно-пожарный световой (табло)	ЛЮКС-24 "Направление движения"	14	3	0,02	0,28
5	Оповещатель охранно-пожарный звуковой	МАЯК-24-3М2	13	1,2	0,03	0,39
6	Устройство коммутационное	УК/ВК Исп.04	20	2	0,028	0,56
7	Извещатель пожарный дымовой линейный	С2000-ИПДЛ исп. 120	26	2	0,0017	0,0442

Сечение кабеля:

$$S=(2*\Sigma I_{нагр}*\Sigma L*r*K)/\Delta U_{доп} \text{ (мм}^2\text{)}$$

где,
r-0,0175 Ом*мм кв/м – удельное сопротивление провода для меди;
ΣIнагр– сумма токов по всей длине линии, (А);
L– суммарная длина линии ;
ΔUдоп – допустимая потеря напряжения в линии, (В);
K – коэффициент учитывающий равномерность распределения нагрузки
(при равномерной нагрузке K = 0,5, при нагрузке сосредоточенной на конце линии K = 1);

$$S=(2*0,0517*1590*0,0175*1)/1,5 = 1,91 \text{ (мм}^2\text{)} - \text{ для линии BGL1 – BTM1}$$

Принимаем кабель сечением 2,5 мм²

$$S=(2*0,38*745*0,0175*0,5)/3 = 1,65 \text{ (мм}^2\text{)} - \text{ для линии BIAL1 – BIAL19}$$


Принимаем кабель сечением 2,5 мм²

$$S=(2*0,39*635*0,0175*0,5)/3 = 1,5 \text{ (мм}^2\text{)} - \text{ для линии BIAS1 – BIAS13}$$

С учетом возможного изменения трассы кабелей при прокладке, принимаем кабель сечением 2,5 мм²


$$S=(2*0,038*930*0,0175*1)/1,5 = 0,83 \text{ (мм}^2\text{)} - \text{ для линии ВТН1 – ВТМ19}$$

С учетом возможного изменения трассы кабелей при прокладке, принимаем кабель сечением 1,5 мм²

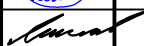
Взам. инв. №	Подп. и дата															
		130-23-ПС														
Инв. № подл.	Изм.	Кол.уч.	Лист	№ док.	Подп.	Дата	Цех № 8, расположенный по адресу: Московская область, г.о. Мытищи, ул. Колонцова, 4. Капитальный ремонт									
							Разраб.	Колесников		Пожарная сигнализация	Стадия	Лист	Листов			
											Пров.	Лемехов		Р	12	
Н. контр.	Заичиков		Выбор сечения кабеля исходя из допустимого падения напряжения	ООО НПП «ОВИСТ»												

Инв. № подл.	Подп. и дата	Взам. инв. №


Задняя стенка

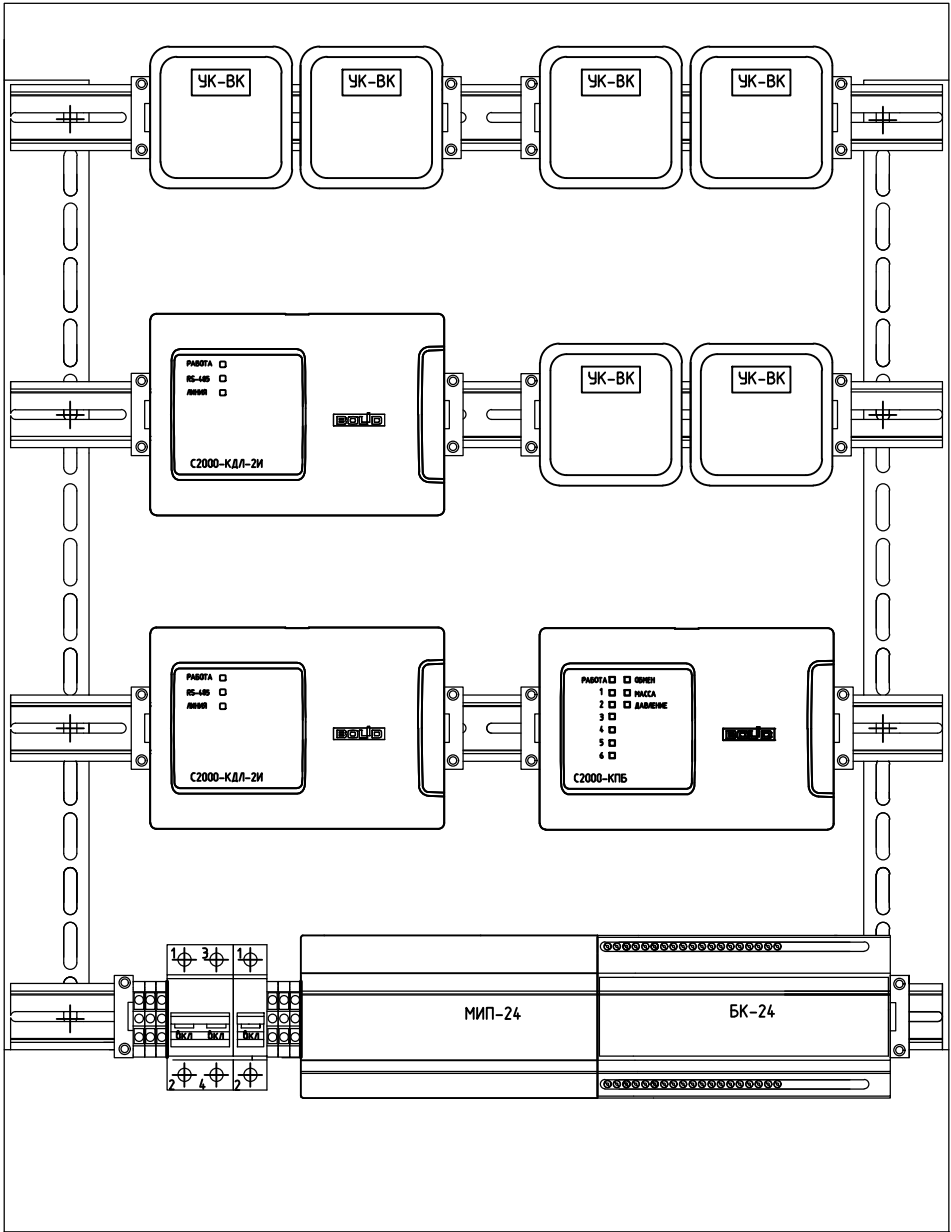

Дверь

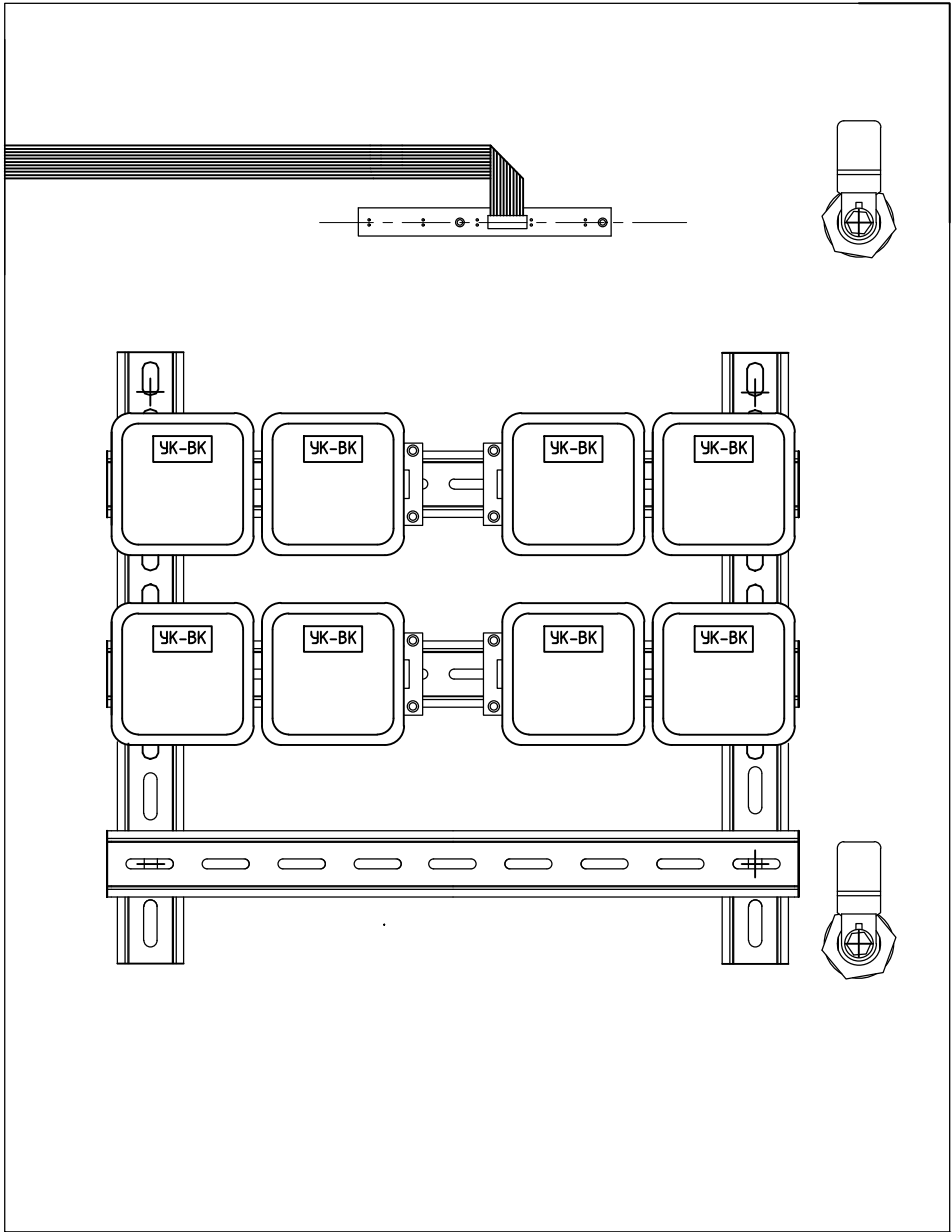


						130-23-ПС			
						Цех № 8, расположенный по адресу: Московская область, г.о. Мытищи, ул. Колонцова, 4. Капитальный ремонт			
Изм.	Кол.уч.	Лист	№ док.	Подп.	Дата	Пожарная сигнализация	Стадия	Лист	Листов
Разраб.		Колесников					Р	13	
Проб.		Лемехов							
Н. контр.		Зайчиков				План расположения оборудования в ШПС-24 N1	ООО НПП «ОВИСТ»		

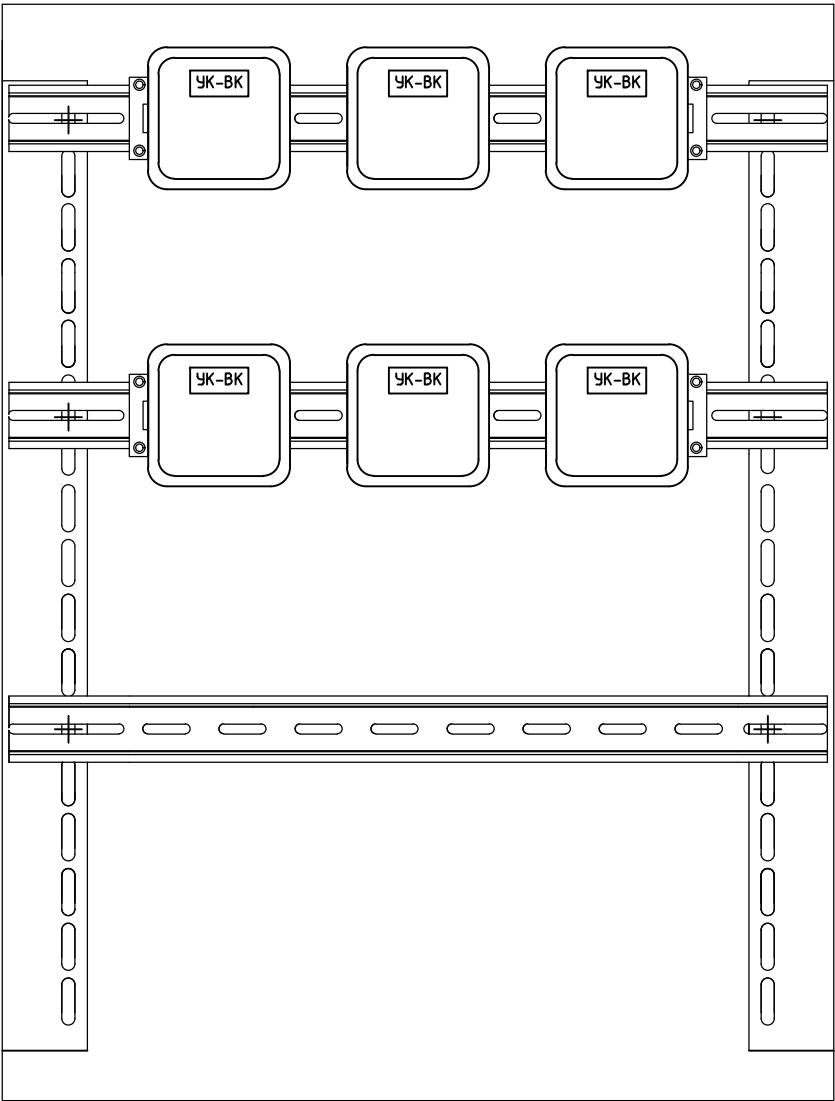

Инв. № подл.	Инв. № инв.	Подп. и дата	Взам. инв. №						
				130-23-ПС					
				Цех № 8, расположенный по адресу: Московская область, г.о. Мытищи, ул. Колонцова, 4. Капитальный ремонт					
Изм.		Кол. уч.	Лист	№ док.	Подп.	Дата			
Разраб.		Колесников			<i>Колесников</i>		Пожарная сигнализация		
Пров.		Лемехов			<i>Лемехов</i>				
Н. контр.		Зайчиков			<i>Зайчиков</i>		План расположения оборудования в ЩМП (шкаф промежуточных реле)		
							Стадия	Лист	Листов
							Р	14	
							ООО НПП «ОВИСТ»		


Задняя стенка

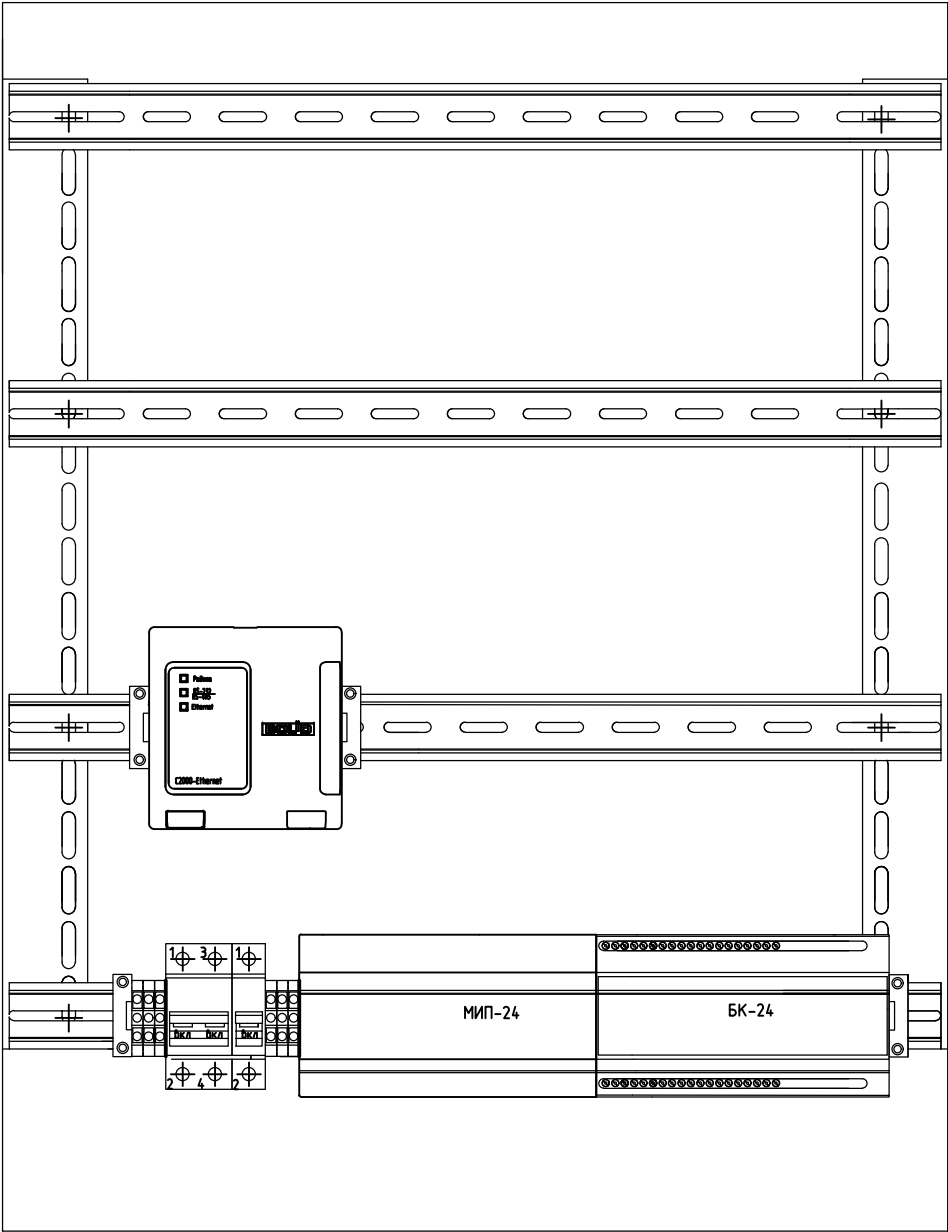

Инв. № подл.						Подп. и дата						Взам. инв. №		
							130-23-ПС							
							Цех № 8, расположенный по адресу: Московская область, г.о. Мытищи, ул. Колонцова, 4. Капитальный ремонт							
	Изм.	Кол.уч.	Лист	№ док.	Подп.	Дата								
	Разраб.	Колесников			<i>Колесников</i>		Пожарная сигнализация					Стадия	Лист	Листов
	Пров.	Лемехов			<i>Лемехов</i>							Р	15	
							План расположения оборудования в ШПС-24 N2					ООО НПП «ОВИСТ»		
	Н. контр.	Зайчиков			<i>Зайчиков</i>									

Инв. № подл.	Подп. и дата	Взам. инв. №

1 Кабельный журнал не может служить основанием для нарезки кабеля.
Кабель отрезается по фактически промеренной трассе.
2 Кабельный журнал выполнен на листах 16–28.

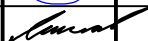						130-23-ПС								
						Цех № 8, расположенный по адресу: Московская область, г.о. Мытищи, ул. Колонцова, 4. Капитальный ремонт								
Изм.	Кол.уч.	Лист	№ док.	Подп.	Дата									
Разраб.		Колесников				Пожарная сигнализация			Стадия	Лист	Листов			
Пров.		Лемехов							Р	16	13			
						Журнал контрольных кабелей			ООО НПП «ОВИСТ»					
Н. контр.		Зайчиков												

Инв. № подл.	Подп. и дата	Взам. инв. №										
			Марка кабеля	Тип	Число и сечение жил	Число рез. жил	Направление кабеля		Длина (м)		Примечание	
							Начало	Конец	По проекту	Проложено		
			S01	КПСЭнг(А)-FRHF	1х2х2,5		Цех N8. ШПС-24 N1	Цех N8. BGL1	105			
			S02	КПСЭнг(А)-FRHF	1х2х2,5		Цех N8. BGL1	Цех N8. BGL2	20			
			S03	КПСЭнг(А)-FRHF	1х2х2,5		Цех N8. BGL2	Цех N8. BGL3	100			
			S04	КПСЭнг(А)-FRHF	1х2х2,5		Цех N8. BGL3	Цех N8. BGL4	15			
			S05	КПСЭнг(А)-FRHF	1х2х2,5		Цех N8. BGL4	Цех N8. BGL5	35			
			S06	КПСЭнг(А)-FRHF	1х2х2,5		Цех N8. BGL5	Цех N8. BGL6	15			
			S07	КПСЭнг(А)-FRHF	1х2х2,5		Цех N8. BGL6	Цех N8. BGL7	20			
			S08	КПСЭнг(А)-FRHF	1х2х2,5		Цех N8. BGL7	Цех N8. BGL8	15			
			S09	КПСЭнг(А)-FRHF	1х2х2,5		Цех N8. BGL8	Цех N8. BGL9	10			
			S010	КПСЭнг(А)-FRHF	1х2х2,5		Цех N8. BGL9	Цех N8. BGL10	15			
			S011	КПСЭнг(А)-FRHF	1х2х2,5		Цех N8. BGL10	Цех N8. BGL11	10			
			S012	КПСЭнг(А)-FRHF	1х2х2,5		Цех N8. BGL11	Цех N8. BGL12	10			
			S013	КПСЭнг(А)-FRHF	1х2х2,5		Цех N8. BGL12	Цех N8. BGL13	15			
			S014	КПСЭнг(А)-FRHF	1х2х2,5		Цех N8. BGL13	Цех N8. BGL14	10			
			S015	КПСЭнг(А)-FRHF	1х2х2,5		Цех N8. BGL14	Цех N8. BGL15	200			
			S016	КПСЭнг(А)-FRHF	1х2х2,5		Цех N8. BGL15	Цех N8. BGL16	10			
			S017	КПСЭнг(А)-FRHF	1х2х2,5		Цех N8. BGL16	Цех N8. BGL17	15			
						130-23-ПС					Лист	
											17	
Изм.	Кол.уч.	Лист	№ док.	Подп.	Дата							

Марка кабеля	Тип	Число и сечение жил	Число рез. жил	Направление кабеля		Длина (м)		Примечание														
				Начало	Конец	По проекту	Проложено															
S018	КПСЭнг(А)-FRHF	1x2x2,5		Цех N8. BGL17	Цех N8. BGL18	15																
S019	КПСЭнг(А)-FRHF	1x2x2,5		Цех N8. BGL18	Цех N8. BGL19	15																
S020	КПСЭнг(А)-FRHF	1x2x2,5		Цех N8. BGL19	Цех N8. BGL20	20																
S021	КПСЭнг(А)-FRHF	1x2x2,5		Цех N8. BGL20	Цех N8. BGL21	10																
S022	КПСЭнг(А)-FRHF	1x2x2,5		Цех N8. BGL21	Цех N8. BGL22	20																
S023	КПСЭнг(А)-FRHF	1x2x2,5		Цех N8. BGL22	Цех N8. BGL23	25																
S024	КПСЭнг(А)-FRHF	1x2x2,5		Цех N8. BGL23	Цех N8. BGL24	20																
S025	КПСЭнг(А)-FRHF	1x2x2,5		Цех N8. BGL24	Цех N8. BGL25	35																
S026	КПСЭнг(А)-FRHF	1x2x2,5		Цех N8. BGL25	Цех N8. BGL26	15																
S027	КПСЭнг(А)-FRHF	1x2x2,5		Цех N8. BGL26	Цех N8. BTM15	95																
S028	КПСЭнг(А)-FRHF	1x2x2,5		Цех N8. ШПС-24 N1	Цех N8. BTM1	30																
S029	КПСЭнг(А)-FRHF	1x2x2,5		Цех N8. BTM1	Цех N8. BTM2	50																
S030	КПСЭнг(А)-FRHF	1x2x2,5		Цех N8. BTM2	Цех N8. BTM3	50																
S031	КПСЭнг(А)-FRHF	1x2x2,5		Цех N8. BTM3	Цех N8. BTM4	30																
S032	КПСЭнг(А)-FRHF	1x2x2,5		Цех N8. BTM4	Цех N8. BTM5	45																
S033	КПСЭнг(А)-FRHF	1x2x2,5		Цех N8. BTM5	Цех N8. AP1	15																
S034	КПСЭнг(А)-FRHF	1x2x2,5		Цех N8. AP1	Цех N8. BTM6	15																
Взам. инв. №																						
Подп. и дата																						
Инв. № подл.																						
		<table><tr><td></td><td></td><td></td><td></td><td></td><td></td></tr><tr><td>Изм.</td><td>Кол.уч.</td><td>Лист</td><td>№ док.</td><td>Подп.</td><td>Дата</td></tr></table>												Изм.	Кол.уч.	Лист	№ док.	Подп.	Дата	130-23-ПС		Лист 18
Изм.	Кол.уч.	Лист	№ док.	Подп.	Дата																	

Взам. инв. №	Подп. и дата	Инв. № подл.									
			Марка кабеля	Тип	Число и сечение жил	Число рез. жил	Направление кабеля		Длина (м)		Примечание
							Начало	Конец	По проекту	Проложено	
			S035	КПСЭнг(А)-FRHF	1х2х2,5		Цех N8. BTM6	Цех N8. AP2	10		
			S036	КПСЭнг(А)-FRHF	1х2х2,5		Цех N8. AP2	Цех N8. AP3	15		
			S037	КПСЭнг(А)-FRHF	1х2х2,5		Цех N8. AP3	Цех N8. BTM7	55		
			S038	КПСЭнг(А)-FRHF	1х2х2,5		Цех N8. BTM7	Цех N8. BTM8	40		
			S039	КПСЭнг(А)-FRHF	1х2х2,5		Цех N8. BTM8	Цех N8. BTM9	40		
			S040	КПСЭнг(А)-FRHF	1х2х2,5		Цех N8. BTM9	Цех N8. BTM10	30		
			S041	КПСЭнг(А)-FRHF	1х2х2,5		Цех N8. BTM10	Цех N8. BTM11	40		
S042	КПСЭнг(А)-FRHF	1х2х2,5		Цех N8. BTM11	Цех N8. AP4	45					
S043	КПСЭнг(А)-FRHF	1х2х2,5		Цех N8. AP4	Цех N8. AP5	10					
S044	КПСЭнг(А)-FRHF	1х2х2,5		Цех N8. AP5	Цех N8. AP6	15					
S045	КПСЭнг(А)-FRHF	1х2х2,5		Цех N8. AP6	Цех N8. BTM12	20					
S046	КПСЭнг(А)-FRHF	1х2х2,5		Цех N8. BTM12	Цех N8. AP7	10					
S047	КПСЭнг(А)-FRHF	1х2х2,5		Цех N8. AP7	Цех N8. AP8	15					
S048	КПСЭнг(А)-FRHF	1х2х2,5		Цех N8. AP8	Цех N8. AP9	15					
S049	КПСЭнг(А)-FRHF	1х2х2,5		Цех N8. AP9	Цех N8. BTM13	10					
S050	КПСЭнг(А)-FRHF	1х2х2,5		Цех N8. BTM13	Цех N8. BTM14	60					
S051	КПСЭнг(А)-FRHF	1х2х2,5		Цех N8. BTM14	Цех N8. BTM15	35					
						130-23-ПС		Лист			
								19			
Изм.	Кол.уч.	Лист	№ док.	Подп.	Дата						

Взам. инв. №	Подп. и дата	Инв. № подл.																					
			Марка кабеля	Тип	Число и сечение жил	Число рез. жил	Направление кабеля		Длина (м)		Примечание												
							Начало	Конец	По проекту	Проложено													
			S052	КПСЭнг(А)-FRHF	1x2x2,5		Цех N8. ШПС-24 N1	Цех N8. BIAL1	40														
			S053	КПСЭнг(А)-FRHF	1x2x2,5		Цех N8. BIAL1	Цех N8. BIAL2	50														
			S054	КПСЭнг(А)-FRHF	1x2x2,5		Цех N8. BIAL2	Цех N8. BIAL3	45														
			S055	КПСЭнг(А)-FRHF	1x2x2,5		Цех N8. BIAL3	Цех N8. BIAL4	40														
			S056	КПСЭнг(А)-FRHF	1x2x2,5		Цех N8. BIAL4	Цех N8. BIAL5	50														
			S057	КПСЭнг(А)-FRHF	1x2x2,5		Цех N8. BIAL5	Цех N8. BIAL6	30														
			S058	КПСЭнг(А)-FRHF	1x2x2,5		Цех N8. BIAL6	Цех N8. BIAL7	30														
S059	КПСЭнг(А)-FRHF	1x2x2,5		Цех N8. BIAL7	Цех N8. BIAL8	30																	
S060	КПСЭнг(А)-FRHF	1x2x2,5		Цех N8. BIAL8	Цех N8. BIAL9	45																	
S061	КПСЭнг(А)-FRHF	1x2x2,5		Цех N8. BIAL9	Цех N8. BIAL10	45																	
S062	КПСЭнг(А)-FRHF	1x2x2,5		Цех N8. BIAL10	Цех N8. BIAL11	45																	
S063	КПСЭнг(А)-FRHF	1x2x2,5		Цех N8. BIAL11	Цех N8. BIAL12	45																	
S064	КПСЭнг(А)-FRHF	1x2x2,5		Цех N8. BIAL12	Цех N8. BIAL13	50																	
S065	КПСЭнг(А)-FRHF	1x2x2,5		Цех N8. BIAL13	Цех N8. BIAL14	45																	
S066	КПСЭнг(А)-FRHF	1x2x2,5		Цех N8. BIAL14	Цех N8. BIAL15	30																	
S067	КПСЭнг(А)-FRHF	1x2x2,5		Цех N8. BIAL15	Цех N8. BIAL16	25																	
S068	КПСЭнг(А)-FRHF	1x2x2,5		Цех N8. BIAL16	Цех N8. BIAL17	30																	
<table><tr><td></td><td></td><td></td><td></td><td></td><td></td></tr><tr><td>Изм.</td><td>Кол.уч.</td><td>Лист</td><td>№ док.</td><td>Подп.</td><td>Дата</td></tr></table>												Изм.	Кол.уч.	Лист	№ док.	Подп.	Дата	130-23-ПС			<table><tr><td>Лист</td></tr><tr><td>20</td></tr></table>	Лист	20
Изм.	Кол.уч.	Лист	№ док.	Подп.	Дата																		
Лист																							
20																							

Инв. № подл.	Подп. и дата	Взам. инв. №										
			Марка кабеля	Тип	Число и сечение жил	Число рез. жил	Направление кабеля		Длина (м)		Примечание	
							Начало	Конец	По проекту	Проложено		
			S069	КПСЭнг(А)-FRHF	1x2x2,5		Цех N8. BIAL17	Цех N8. BIAL18	25			
			S070	КПСЭнг(А)-FRHF	1x2x2,5		Цех N8. BIAL18	Цех N8. BIAL19	45			
			S071	КПСЭнг(А)-FRHF	1x2x2,5		Цех N8. ШПС-24 N1	Цех N8. BIAS1	50			
			S072	КПСЭнг(А)-FRHF	1x2x2,5		Цех N8. BIAS1	Цех N8. BIAS2	50			
			S073	КПСЭнг(А)-FRHF	1x2x2,5		Цех N8. BIAS2	Цех N8. BIAS3	50			
			S074	КПСЭнг(А)-FRHF	1x2x2,5		Цех N8. BIAS3	Цех N8. BIAS4	55			
			S075	КПСЭнг(А)-FRHF	1x2x2,5		Цех N8. BIAS4	Цех N8. BIAS5	35			
			S076	КПСЭнг(А)-FRHF	1x2x2,5		Цех N8. BIAS5	Цех N8. BIAS6	55			
			S077	КПСЭнг(А)-FRHF	1x2x2,5		Цех N8. BIAS6	Цех N8. BIAS7	50			
			S078	КПСЭнг(А)-FRHF	1x2x2,5		Цех N8. BIAS7	Цех N8. BIAS8	50			
			S079	КПСЭнг(А)-FRHF	1x2x2,5		Цех N8. BIAS8	Цех N8. BIAS9	50			
			S080	КПСЭнг(А)-FRHF	1x2x2,5		Цех N8. BIAS9	Цех N8. BIAS10	50			
			S081	КПСЭнг(А)-FRHF	1x2x2,5		Цех N8. BIAS10	Цех N8. BIAS11	55			
			S082	КПСЭнг(А)-FRHF	1x2x2,5		Цех N8. BIAS11	Цех N8. BIAS12	30			
			S083	КПСЭнг(А)-FRHF	1x2x2,5		Цех N8. BIAS12	Цех N8. BIAS13	55			
130-23-ПС												
Изм. Кол.уч. Лист № док. Подп. Дата											Лист	
											21	

[illegible]

Взам. инв. №	Подп. и дата	Инв. № подл.	Марка кабеля	Тип	Число и сечение жил	Число рез. жил	Направление кабеля		Длина (м)		Примечание
							Начало	Конец	По проекту	Проложено	
			S101	КПСЭнг(А)-FRHF	1x2x1,5		Цех N8.BTH16	Цех N8.BTM17	10		
			S102	КПСЭнг(А)-FRHF	1x2x1,5		Цех N8.BTM17	Цех N8.BTH17	10		
			S103	КПСЭнг(А)-FRHF	1x2x1,5		Цех N8.BTH17	Цех N8.BTH18	5		
			S104	КПСЭнг(А)-FRHF	1x2x1,5		Цех N8.BTH18	Цех N8.BTH19	5		
			S105	КПСЭнг(А)-FRHF	1x2x1,5		Цех N8.BTH19	Цех N8.BTH20	5		
			S106	КПСЭнг(А)-FRHF	1x2x1,5		Цех N8.BTH20	Цех N8.BTH21	10		
			S107	КПСЭнг(А)-FRHF	1x2x1,5		Цех N8.BTH21	Цех N8.BTH22	5		
			S108	КПСЭнг(А)-FRHF	1x2x1,5		Цех N8.BTH22	Цех N8.BTH23	10		
			S109	КПСЭнг(А)-FRHF	1x2x1,5		Цех N8.BTH23	Цех N8.BTH24	5		
			S110	КПСЭнг(А)-FRHF	1x2x1,5		Цех N8.BTH24	Цех N8.BTH25	10		
			S111	КПСЭнг(А)-FRHF	1x2x1,5		Цех N8.BTH25	Цех N8.BTH26	5		
			S112	КПСЭнг(А)-FRHF	1x2x1,5		Цех N8.BTH26	Цех N8.BTH27	10		
			S113	КПСЭнг(А)-FRHF	1x2x1,5		Цех N8. BTH27	Цех N8. BTH28	5		
			S114	КПСЭнг(А)-FRHF	1x2x1,5		Цех N8. BTH28	Цех N8. BTH29	15		
			S115	КПСЭнг(А)-FRHF	1x2x1,5		Цех N8. BTH29	Цех N8. BTH30	5		
S116	КПСЭнг(А)-FRHF	1x2x1,5		Цех N8. BTH30	Цех N8. BTM18	20					
S117	КПСЭнг(А)-FRHF	1x2x1,5		Цех N8. BTM18	Цех N8. BTH31	15					
130-23-ПС											Лист
											23
Изм.	Кол.уч.	Лист	№ док.	Подп.	Дата						

Взам. инв. №	Подп. и дата	Инв. № подл.																					
			Марка кабеля	Тип	Число и сечение жил	Число рез. жил	Направление кабеля		Длина (м)		Примечание												
							Начало	Конец	По проекту	Проложено													
			S118	КПСЭнг(А)-FRHF	1х2х1,5		Цех N8. ВТН31	Цех N8. ВТН32	5														
			S119	КПСЭнг(А)-FRHF	1х2х1,5		Цех N8. ВТН32	Цех N8. ВТН49	20														
			S120	КПСЭнг(А)-FRHF	1х2х1,5		Цех N8. ВТН33	Цех N8. ВТН34	10														
			S121	КПСЭнг(А)-FRHF	1х2х1,5		Цех N8. ВТН34	Цех N8. AP17	10														
			S122	КПСЭнг(А)-FRHF	1х2х1,5		Цех N8.AP17	Цех N8.AP18	5														
			S123	КПСЭнг(А)-FRHF	1х2х1,5		Цех N8.AP18	Цех N8.AP19	5														
			S124	КПСЭнг(А)-FRHF	1х2х1,5		Цех N8.AP19	Цех N8.AP20	5														
			S125	КПСЭнг(А)-FRHF	1х2х1,5		Цех N8.AP20	Цех N8.AP21	5														
			S126	КПСЭнг(А)-FRHF	1х2х1,5		Цех N8.AP21	Цех N8.AP22	5														
			S127	КПСЭнг(А)-FRHF	1х2х1,5		Цех N8.AP22	Цех N8.AP23	5														
			S128	КПСЭнг(А)-FRHF	1х2х1,5		Цех N8.AP23	Цех N8.AP24	5														
S129	КПСЭнг(А)-FRHF	1х2х1,5		Цех N8.AP24	Цех N8.AP25	5																	
S130	КПСЭнг(А)-FRHF	1х2х1,5		Цех N8.AP25	Цех N8.AP26	5																	
S131	КПСЭнг(А)-FRHF	1х2х1,5		Цех N8.AP26	Цех N8.AP27	5																	
S132	КПСЭнг(А)-FRHF	1х2х1,5		Цех N8. AP27	Цех N8. AP28	5																	
S133	КПСЭнг(А)-FRHF	1х2х1,5		Цех N8. AP28	Цех N8. AP29	5																	
S134	КПСЭнг(А)-FRHF	1х2х1,5		Цех N8. AP29	Цех N8. AP30	5																	
<table><tr><td></td><td></td><td></td><td></td><td></td><td></td></tr><tr><td>Изм.</td><td>Кол.уч.</td><td>Лист</td><td>№ док.</td><td>Подп.</td><td>Дата</td></tr></table>												Изм.	Кол.уч.	Лист	№ док.	Подп.	Дата	130-23-ПС			<table><tr><td>Лист</td></tr><tr><td>24</td></tr></table>	Лист	24
Изм.	Кол.уч.	Лист	№ док.	Подп.	Дата																		
Лист																							
24																							

Взам. инв. №	Подп. и дата	Инв. № подл.																					
			Марка кабеля	Тип	Число и сечение жил	Число рез. жил	Направление кабеля		Длина (м)		Примечание												
							Начало	Конец	По проекту	Проложено													
			S135	КПСЭнг(А)-FRHF	1х2х1,5		Цех N8. AP30	Цех N8. AP31	5														
			S136	КПСЭнг(А)-FRHF	1х2х1,5		Цех N8. AP31	Цех N8. AP32	5														
			S137	КПСЭнг(А)-FRHF	1х2х1,5		Цех N8. AP32	Цех N8. AP33	5														
			S138	КПСЭнг(А)-FRHF	1х2х1,5		Цех N8. AP33	Цех N8. AP34	5														
			S139	КПСЭнг(А)-FRHF	1х2х1,5		Цех N8. AP34	Цех N8. AP35	5														
			S140	КПСЭнг(А)-FRHF	1х2х1,5		Цех N8. AP35	Цех N8. AP36	5														
			S141	КПСЭнг(А)-FRHF	1х2х1,5		Цех N8. AP36	Цех N8. AP37	5														
			S142	КПСЭнг(А)-FRHF	1х2х1,5		Цех N8. AP37	Цех N8. AP38	5														
			S143	КПСЭнг(А)-FRHF	1х2х1,5		Цех N8. AP38	Цех N8. AP39	5														
			S144	КПСЭнг(А)-FRHF	1х2х1,5		Цех N8. AP39	Цех N8. AP40	5														
			S145	КПСЭнг(А)-FRHF	1х2х1,5		Цех N8. AP40	Цех N8. ВТН35	10														
			S146	КПСЭнг(А)-FRHF	1х2х1,5		Цех N8. ВТН35	Цех N8. ВТН36	10														
			S147	КПСЭнг(А)-FRHF	1х2х1,5		Цех N8. ВТН36	Цех N8. ВТН37	15														
			S148	КПСЭнг(А)-FRHF	1х2х1,5		Цех N8. ВТН37	Цех N8. ВТН38	10														
			S149	КПСЭнг(А)-FRHF	1х2х1,5		Цех N8. ВТН38	Цех N8. ВТН39	10														
			S150	КПСЭнг(А)-FRHF	1х2х1,5		Цех N8. ВТН39	Цех N8. ВТН40	15														
			S151	КПСЭнг(А)-FRHF	1х2х1,5		Цех N8. ВТН40	Цех N8. ВТН41	10														
<table><tr><td></td><td></td><td></td><td></td><td></td><td></td></tr><tr><td>Изм.</td><td>Кол.уч.</td><td>Лист</td><td>№ док.</td><td>Подп.</td><td>Дата</td></tr></table>													Изм.	Кол.уч.	Лист	№ док.	Подп.	Дата	130-23-ПС				Лист
Изм.	Кол.уч.	Лист	№ док.	Подп.	Дата																		
							25																

Взам. инв. №	Подп. и дата	Инв. № подл.									
			Марка кабеля	Тип	Число и сечение жил	Число рез. жил	Направление кабеля		Длина (м)		Примечание
							Начало	Конец	По проекту	Проложено	
			S152	КПСЭнг(А)-FRHF	1x2x1,5		Цех N8. ВТН41	Цех N8. ВТН42	15		
			S153	КПСЭнг(А)-FRHF	1x2x1,5		Цех N8. ВТН42	Цех N8. ВТН43	15		
			S154	КПСЭнг(А)-FRHF	1x2x1,5		Цех N8. ВТН43	Цех N8. ВТН44	10		
			S155	КПСЭнг(А)-FRHF	1x2x1,5		Цех N8. ВТН44	Цех N8. ВТН45	10		
			S156	КПСЭнг(А)-FRHF	1x2x1,5		Цех N8. ВТН45	Цех N8. ВТН46	15		
			S157	КПСЭнг(А)-FRHF	1x2x1,5		Цех N8. ВТН46	Цех N8. ВТН47	15		
			S158	КПСЭнг(А)-FRHF	1x2x1,5		Цех N8. ВТН47	Цех N8. ВТН48	10		
S159	КПСЭнг(А)-FRHF	1x2x1,5		Цех N8. ВТН48	Цех N8. ВТН49	5					
S160	КПСЭнг(А)-FRHF	1x2x1,5		Цех N8. ШПС-24 N1	Цех N8. ВТМ19	20					
S161	КПСЭнг(А)-FRHF	1x2x1,5		Цех N8. ВТМ19	Цех N8. ВТН50	10					
S162	КПСЭнг(А)-FRHF	1x2x1,5		Цех N8. ВТН50	Цех N8. ВТН51	5					
S163	КПСЭнг(А)-FRHF	1x2x1,5		Цех N8. ВТН51	Цех N8. ВТН52	10					
S164	КПСЭнг(А)-FRHF	1x2x1,5		Цех N8. ВТН52	Цех N8. ВТН53	5					
S165	КПСЭнг(А)-FRHF	1x2x1,5		Цех N8. ВТН53	Цех N8. ВТН54	10					
S166	КПСЭнг(А)-FRHF	1x2x1,5		Цех N8. ВТН54	Цех N8. ВТН55	5					
S167	КПСЭнг(А)-FRHF	1x2x1,5		Цех N8. ВТН55	Цех N8. ВТН56	20					
S168	КПСЭнг(А)-FRHF	1x2x1,5		Цех N8. ВТН56	Цех N8. ВТН57	5					
						130-23-ПС			Лист		
									26		

[illegible]

[illegible]

		Поз.	Наименование и техническая характеристика	Тип, марка, обозначение документа, опросного листа	Код продукции	Поставщик	Ед. измерения	Кол.	Масса 1 ед., кг	Примечание	
		1	2	3	4	5	6	7	8	9	
		1	Оборудование	
		1.1	Шкаф для установки приборов системы "Орион" на DIN-рейки	ШПС-24 исп.12		НВП "Болит"	шт.	2	
		1.2	Монтажный комплект	МК-1 ШПС		НВП "Болит"	шт.	1	
		1.3	Щит с монтажной панелью металлический	ЩМП-03-650x500x220-IP54-УХЛ2-КЭАЗ		КЭАЗ	шт.	1	
		1.4	Прибор приемно-контрольный и управления пожарный	Сирис		НВП "Болит"	шт.	1	
		1.5	Аккумуляторная батарея серии "Болит"	АБ1217С		НВП "Болит"	шт.	6	
		1.6	Пульт контроля и управления охранно-пожарный	С2000М		НВП "Болит"	шт.	1	
		1.7	Контроллер двухпроводной линии связи	С2000-КДЛ-2И исп. 01		НВП "Болит"	шт.	2	
		1.8	Блок контрольно-пусковой	С2000-КПБ		НВП "Болит"	шт.	1	
		1.9	Извещатель пожарный дымовой оптико-электронный адресно-аналоговый	ДИП-34А 04		НВП "Болит"	шт.	71	
		1.10	Извещатель пожарный дымовой линейный (в комплекте выносное устройство индикации и управления "УВ-ПРМ-ПРД-Б")	С2000-ИПДЛ исп. 120		НВП "Болит"	шт.	26	
		1.11	Извещатель пожарный ручной	ИПР 513-ЗАМ исп. 01		НВП "Болит"	шт.	20	
		1.12	Блок разветвительно-изолирующий	БРИЗ		НВП "Болит"	шт.	4	
		1.13	Преобразователь RS-232/422/485 в одномодовое оптоволокно	ТСF-142-S-ST		МОХА	шт.	1	
		1.14	Устройство коммутационное	УК/ВК Исп.04		НВП "Болит"	шт.	20	
		1.15	Оповещатель охранно-пожарный световой (табло) "Выход"	ЛЮКС-24 "Выход"		Электротехника и Автоматика	шт.	5	
		1.16	Оповещатель охранно-пожарный световой (табло) "Направление движения"	ЛЮКС-24 "Направление движения"		Электротехника и Автоматика	шт.	14	
		1.17	Оповещатель охранно-пожарный звуковой	МАЯК-24-ЗМ2		Электротехника и Автоматика	шт.	13	
Взам. инв. N		1.18	Полка 19' перфорированная консольная 1U				шт.	1	
		1.19	Модуль подключения нагрузки	МПН		НВП "Болит"	шт.	24	
		1.20	Адресный расширитель	"С2000-АР2 исп.02"		НВП "Болит"	шт.	40	
Инв. N подл.		<table><tr><td></td><td></td><td></td><td></td><td></td><td></td><td colspan="4">130-23-ПС.СО</td></tr><tr><td></td><td></td><td></td><td></td><td></td><td></td><td colspan="4" rowspan="2">Цех №8, расположенный по адресу: Московская область, г.о. Мытищи, ул. Колонцова, 4. Капитальный ремонт</td></tr><tr><td>Изм.</td><td>Кол.уч.</td><td>Лист</td><td>№ док.</td><td>Подп.</td><td>Дата</td><td colspan="3" rowspan="2">Пожарная сигнализация</td><td>Стадия</td><td>Лист</td><td>Листов</td></tr><tr><td>Разраб.</td><td></td><td>Колесников</td><td></td><td>Гавс</td><td></td><td>Р</td><td>1</td><td>3</td></tr><tr><td>Проб.</td><td></td><td>Серезин</td><td></td><td>Серезин</td><td></td><td colspan="3" rowspan="2">Спецификация оборудования, изделий и материалов</td><td colspan="3" rowspan="2">ООО НПП «ОВИСТ»</td></tr><tr><td></td><td></td><td></td><td></td><td></td><td></td></tr><tr><td>Н. контр.</td><td></td><td>Лемехов</td><td></td><td>Лемехов</td><td></td><td colspan="3"></td><td colspan="3"></td></tr><tr><td>ГИП</td><td></td><td>Зайчиков</td><td></td><td>Зайчиков</td><td></td><td colspan="3"></td><td colspan="3"></td></tr></table>															130-23-ПС.СО										Цех №8, расположенный по адресу: Московская область, г.о. Мытищи, ул. Колонцова, 4. Капитальный ремонт				Изм.	Кол.уч.	Лист	№ док.	Подп.	Дата	Пожарная сигнализация			Стадия	Лист	Листов	Разраб.		Колесников		Гавс		Р	1	3	Проб.		Серезин		Серезин		Спецификация оборудования, изделий и материалов			ООО НПП «ОВИСТ»									Н. контр.		Лемехов		Лемехов								ГИП		Зайчиков		Зайчиков							
																	130-23-ПС.СО	
						Цех №8, расположенный по адресу: Московская область, г.о. Мытищи, ул. Колонцова, 4. Капитальный ремонт	
Изм.	Кол.уч.	Лист	№ док.	Подп.	Дата					Пожарная сигнализация			Стадия	Лист	Листов	
Разраб.		Колесников		Гавс		Р	1	3	
Проб.		Серезин		Серезин		Спецификация оборудования, изделий и материалов			ООО НПП «ОВИСТ»	
Н. контр.		Лемехов		Лемехов	
ГИП		Зайчиков		Зайчиков	

		Поз.	Наименование и техническая характеристика	Тип, марка, обозначение документа, опросного листа	Код продукции	Поставщик	Ед. измерения	Кол.	Масса 1 ед., кг	Примечание
		1	2	3	4	5	6	7	8	9
		1.21	Преобразователь интерфейсов RS-485/RS-232 В Ethernet	C2000-Ethernet		НВП "Болид"	шт.	1		
		1.22	Коммутатор сетевой	NS-SW-4G2G		NST	шт.	1		
		1.23	Блок питания (сетевой адаптер) DC, 57 В	PS-5705		OSNOVO	шт.	1		
		2	Изделия							
		2.1	Лоток перфорированный листовой, оцинкованный 100х50 мм, L=3 м,		35262	ООО "ДКС"	м	890	1,030	
			толщина 0,7 мм							
		2.2	Перегородка SEP для лотка, высота 50 мм, L=3 м		36480	ООО "ДКС"	м	890	0,506	
		2.3	Крышка на лоток с заземлением, основание 100 мм, L=3 м, толщина 0,6 мм,		35522	ООО "ДКС"	м	890	0,630	
			крепление защелкиванием							
		2.4	Угол горизонтальный 90° 100х50 мм в комплекте с крепежными элементами		36002K	ООО "ДКС"	шт.	16	0,630	
			и соединительными пластинами							
		2.5	Угол вертикальный внутренний 90° 100х50 мм в комплекте с крепежными		36662K	ООО "ДКС"	шт.	10	0,570	
			элементами и соединительными пластинами							
		2.6	Легкая консоль потолочная для лотков с основанием 100 мм. Крепление к		BBA3010	ООО "ДКС"	шт.	100	0,800	
			потолку или стене (С-образный кронштейн)							
2.7	Легкая консоль потолочная для лотков с основанием 100 мм. Крепление к стене		BBC3010	ООО "ДКС"	шт.	300	0,348			
2.8	Стандартный анкер с болтом М8		CM430850	ООО "ДКС"	шт.	400				
2.9	Винт для соединения крышек лотков		CM030508	ООО "ДКС"	шт.	100				
2.10	ТМС 25х17 Мини-канал 2 м		00304	ООО "ДКС"	шт.	200				
Взам. инв. N		2.11	АИМ 25х17 Угол внутренний		00391	ООО "ДКС"	шт.	30		
		2.12	АЕМ 25х17 Угол внешний		00404	ООО "ДКС"	шт.	30		
		2.13	Перманентная шариковая ручка 1 мм, цвет черный, водостойкая		UP1M	ООО "ДКС"	шт.	5		
		2.14	Табличка маркировочная, полиэстер 10х20 мм (под лазерный принтер А4)		SITFP1020W	ООО "ДКС"	шт.	900		
Подп. и дата		2.15	DIN-рейка перфорированная 35х7,5 мм, L=2 м	OMEGA 3F	02140	ООО "ДКС"	шт.	6		Или аналог
		2.16	Пена монтажная огнестойкая 350 мл 1 шт		FR 77	MAKROFLEX	шт.	4		
		2.17	Кронштейн 152			НВП "Болид"	шт.	8		
		2.18	Держатель 152			НВП "Болид"	шт.	30		
Инв. N подл.										
								130-23-ПС.СО		Лист
		Изм.	Кол. уч.	Лист	№ док.	Подп.	Дата	2		

[illegible]

Согласовано			№ п/п	№ в ЛСР	Наименование работ	Ед. изм.	Кол.	Ссылка на чертежи, спецификации	Формула расчета, расчет объемов работ и расхода материалов	Примечание			
			1	2	3	4	5	6	7	8			
					Монтаж устройств пожарной сигнализации								
			1.		Монтаж шкафа пожарной сигнализации (ВхШхГ 650х500х220) на стену внутри здания	шт.	2	130-23-АПС.СО					
			2.		Монтаж прибора (шкафа) приемно-контрольный и управления пожарного (ВхШхГ 500×425×110 мм) на стену внутри здания	шт.	1	130-23-АПС.СО					
			3.		Установка аккумуляторной батареи 17 Ахч в шкаф	шт.	4	130-23-АПС.СО					
			4.		Установка пульта контроля и управления (прибора) в шкаф	шт.	1	130-23-АПС.СО					
			5.		Установка контроллера двухпроводной линии связи (прибора) в шкаф	шт.	2	130-23-АПС.СО					
			6.		Установка блока контрольно-пускового (прибора) в шкаф	шт.	1	130-23-АПС.СО					
			7.		Установка извещателя пожарного дымового оптико-электронного (прибора) на стену	шт.	71	130-23-АПС.СО					
			8.		Установка извещателя пожарного дымового линейного на стену	шт.	22	130-23-АПС.СО					
			9.		Установка извещателя пожарного ручного на стену	шт.	20	130-23-АПС.СО					
Взам. инв. №			10.		Установка блока разветвительно-изолирующего на стену	шт.	3	130-23-АПС.СО					
			11.		Установка преобразователя интерфейса (прибора) в шкаф	шт.	2	130-23-АПС.СО					
Подп. и дата									130-23-ПС.ВР				
									Цех №8, расположенный по адресу: Московская область, г.о. Мытищи, ул. Колонцова, 4. Капитальный ремонт				
			Изм.	Кол.уч	Лист	№ док.	Подп.	Дата					
			Разраб.		Колесников				Пожарная сигнализация		Стадия	Лист	Листов
			Пров.		Серёгин						Р	1	5
									Ведомость строительно-монтажных работ		ООО НПП «ОВИСТ»		
			Н. контр.		Лемехов И.								
			Инв. № подл.										

1	2	3	4	5	6	7	
12.		Установка полки 19' перфорированной консольной 1U в шкаф	шт.	1	130-23-АПС.СО		
13.		Установка устройства коммутационного (прибора) в шкаф	шт.	20	130-23-АПС.СО		
14.		Установка коммутатора сетевого (прибора) в шкаф	шт.	1	130-23-АПС.СО		
15.		Установка оповещателя охранно-пожарного светового (табло)	шт.	18	130-23-АПС.СО		
16.		Установка оповещателя охранно-пожарного звукового на стену	шт.	13	130-23-АПС.СО		
17.		Установка адресного расширителя (прибора) на стену (56×38×20)	шт.	40	130-23-АПС.СО		
18.		Затяжка кабеля для системы противопожарной защиты КПСЭнг(А)-FRLS 1х2х2,5 в металлорукав d20	м	860	130-23-АПС.СО		
19.		Затяжка кабеля для системы противопожарной защиты КПСЭнг(А)-FRLS 2х2х1 в металлорукав d20	м	510	130-23-АПС.СО		
20.		Затяжка кабеля для системы противопожарной защиты КПСЭнг(А)-FRLS 2х2х0,5 в трубу гофрированную ПВХ d20	м	600	130-23-АПС.СО		
21.		Прокладка металлорукава d20 по стене внутри здания	м	1410	130-23-АПС.СО		
22.		Прокладка трубы гофрированной ПВХ d20 по стене внутри здания	м	600	130-23-АПС.СО		
23.		Прокладка лотка перфорированного листового, оцинкованного 100х50 мм для кабеля	м	890	130-23-АПС.СО		
24.		Прокладка кабельного короба 25х17 мм с фронтальной крышкой	м	200	130-23-АПС.СО		
25.		Прокладка кабеля КПСЭнг(А)-FRLS 1х2х2,5 в перфорированном лотке (оцинкованная сталь, 100х50 мм)	м	2350	130-23-АПС.СО		
26.		Прокладка кабеля КПСЭнг(А)-FRLS 1х2х2,5 в металлорукаве d20 по стене внутри здания	м	290	130-23-АПС.СО		
27.		Прокладка кабеля КПСЭнг(А)-FRLS 1х2х1,5 в металлорукаве d20 по стене внутри здания	м	330	130-23-АПС.СО		
28.		Прокладка кабеля КПСЭнг(А)-FRLS 2х2х1 в металлорукаве d20 по стене внутри здания	м	510	130-23-АПС.СО		

Изм.

Кол.уч

Лист

№ док.

Подп.

Дата

130-23-ПС.ВР

Лист

2

Инв. № подл.	Подп. и дата	Взам. инв. №

1	2	3	4	5	6	7	
29.		Прокладка кабеля КПСЭнг(А)-FRLS 1х2х1,5 за подвесным потолком	м	400	130-23-АПС.СО		
30.		Прокладка кабеля КПСЭнг(А)-FRLS 1х2х1,5 в кабельном коробе	м	200	130-23-АПС.СО		
31.		Прокладка кабеля КПСЭнг(А)-FRLS 1х2х2,5 с креплением скобами	м	10	130-23-АПС.СО		
32.		Прокладка кабеля КПСЭнг(А)-FRLS 2х2х0,5 в трубе гофрированной ПВХ d20 по стене внутри здания	м	600	130-23-АПС.СО		
		Оборудование					
33.		Шкаф для установки приборов системы "Орион" на DIN-рейки ШПС-24 исп.12	шт.	2	130-23-АПС.СО		
34.		Щит с монтажной панелью металлический ЦМП-03-650х500х220-IP54-УХЛ2-КЭАЗ	шт.	1	130-23-АПС.СО		
35.		Аккумуляторная батарея серии "Болид" АБ1217С	шт.	4	130-23-АПС.СО		
36.		Прибор приемно-контрольный и управления пожарный «Сириус»	шт.	1	130-23-АПС.СО		
37.		Пульт контроля и управления охранно-пожарный С2000М	шт.	1	130-23-АПС.СО		
38.		Контроллер двухпроводной линии связи С2000-КДЛ-2И исп. 01	шт.	2	130-23-АПС.СО		
39.		Блок контрольно-пусковой С2000-КПБ	шт.	1	130-23-АПС.СО		
40.		Извещатель пожарный дымовой оптико-электронный адресно-аналоговый	шт.	71	130-23-АПС.СО		
41.		Извещатель пожарный дымовой линейный (в комплекте выносное устройство индикации и управления "УВ-ПРМ-ПРД-Б") С2000-ИПДЛ исп. 120	шт.	26	130-23-АПС.СО		
42.		Извещатель пожарный ручной ИПР 513-3АМ исп.01	шт.	20	130-23-АПС.СО		
43.		Блок разветвительно-изолирующий БРИЗ	шт.	3	130-23-АПС.СО		
44.		Преобразователь RS-232/422/485 в одномодовое оптоволокно TCF-142-S-ST	шт.	1	130-23-АПС.СО		
45.		Преобразователь интерфейсов RS-485/RS-232 В Ethernet «С2000-Ethernet»	шт.	1	130-23-АПС.СО		

Изм.	Кол.уч	Лист	№ док.	Подп.	Дата

130-23-ПС.ВР

Лист

3

Взам. инв. №	
Подп. и дата	
Инв. № подл.	

1	2	3	4	5	6	7	
46.		Полка 19' перфорированная консольная 1U	шт.	1	130-23-АПС.СО		
47.		Коммутатор сетевой NS-SW-4G2G	шт.	1	130-23-АПС.СО		
48.		Устройство коммутационное УК/ВК Исп.04	шт.	20	130-23-АПС.СО		
49.		Оповещатель охранно-пожарный световой (табло) ЛЮКС-24 "Выход"	шт.	5	130-23-АПС.СО		
50.		Оповещатель охранно-пожарный световой (табло) ЛЮКС-24 "Направление движения"	шт.	14	130-23-АПС.СО		
51.		Оповещатель охранно-пожарный звуковой МАЯК-24-3М2	шт.	13	130-23-АПС.СО		
52.		Модуль подключения нагрузки МПН	шт.	24	130-23-АПС.СО		
53.		Адресный расширитель C2000-AP2 исп.02	шт.	40	130-23-АПС.СО		
54.		Блок питания (сетевой адаптер) PS-5705 DC, 57 В	шт.	1	130-23-АПС.СО		
		Материалы					
55.		Кабель для систем противопожарной защиты КПСЭнг(А)-FRLS 1х2х2,5	м.	2960	130-23-АПС.СО		
56.		Кабель для систем противопожарной защиты КПСЭнг(А)-FRLS 1х2х1,5	м.	930	130-23-АПС.СО		
57.		Кабель для систем противопожарной защиты КПСЭнг(А)-FRLS 2х2х1	м.	510	130-23-АПС.СО		
58.		Кабель для систем противопожарной защиты КПСЭнг(А)-FRLS 2х2х0,5	м.	600	130-23-АПС.СО		
59.		Лоток перфорированный листовой, оцинкованный 100х50 мм, L=3 м, толщина 0,7 мм	м.	890	130-23-АПС.СО		
60.		Перегородка SEP для лотка, высота 50 мм, L=3 м	м.	890	130-23-АПС.СО		
61.		Крышка на лоток с заземлением, основание 100 мм, L=3 м, толщина 0,6 мм, крепление защелкиванием	м.	890	130-23-АПС.СО		
62.		Угол горизонтальный 90° 100х50 мм в комплекте с крепежными элементами и соединительными пластинами	шт.	16	130-23-АПС.СО		
63.		Угол вертикальный внутренний 90° 100х50 мм в комплекте с крепежными элементами и	шт.	10	130-23-АПС.СО		

Изм.	Кол.уч	Лист	№ док.	Подп.	Дата

130-23-ПС.ВР

Взам. инв. №	
Подп. и дата	
Инв. № подл.	

1	2	3	4	5	6	7	
		соединительными пластинами					
64.		Легкая консоль потолочная для лотков с основанием 100 мм. Крепление к потолку или стене (С-образный кронштейн)	шт.	100	130-23-АПС.СО		
65.		Легкая консоль потолочная для лотков с основанием 100 мм. Крепление к стене	шт.	300	130-23-АПС.СО		
66.		Стандартный анкер с болтом М8	шт.	400	130-23-АПС.СО		
67.		Винт для соединения крышек лотков	шт.	100	130-23-АПС.СО		
68.		ТМС 25х17 Мини-канал	м	200	130-23-АПС.СО		
69.		АИМ 25х17 Угол внутренний	шт.	30	130-23-АПС.СО		
70.		АЕМ 25х17 Угол внешний	шт.	30	130-23-АПС.СО		
71.		Перманентная шариковая ручка 1 мм, цвет черный, водостойкая	шт.	5	130-23-АПС.СО		
72.		Табличка маркировочная, полиэстер 10х20 мм (под лазерный принтер А4)	шт.	900	130-23-АПС.СО		
73.		DIN-рейка перфорированная 35х7,5 мм, L=2 м	шт.	6	130-23-АПС.СО		
74.		Металлорукав в ПВХ-изоляции D-наруж. 23,1 мм; D-внутрен. 19,1 мм РЗ-ЦПнг 20 черный	м.	1410	130-23-АПС.СО		
75.		Труба гофрированная ПВХ D20	м.	600	130-23-АПС.СО		
76.		Скоба металлическая двухлапковая оцинкованная D = 25-26 мм	шт.	400	130-23-АПС.СО		
77.		Кронштейн 152	шт.	8	130-23-АПС.СО		
78.		Держатель 152	шт.	30	130-23-АПС.СО		

Изм.	Кол.уч	Лист	№ док.	Подп.	Дата

130-23-ПС.ВР