



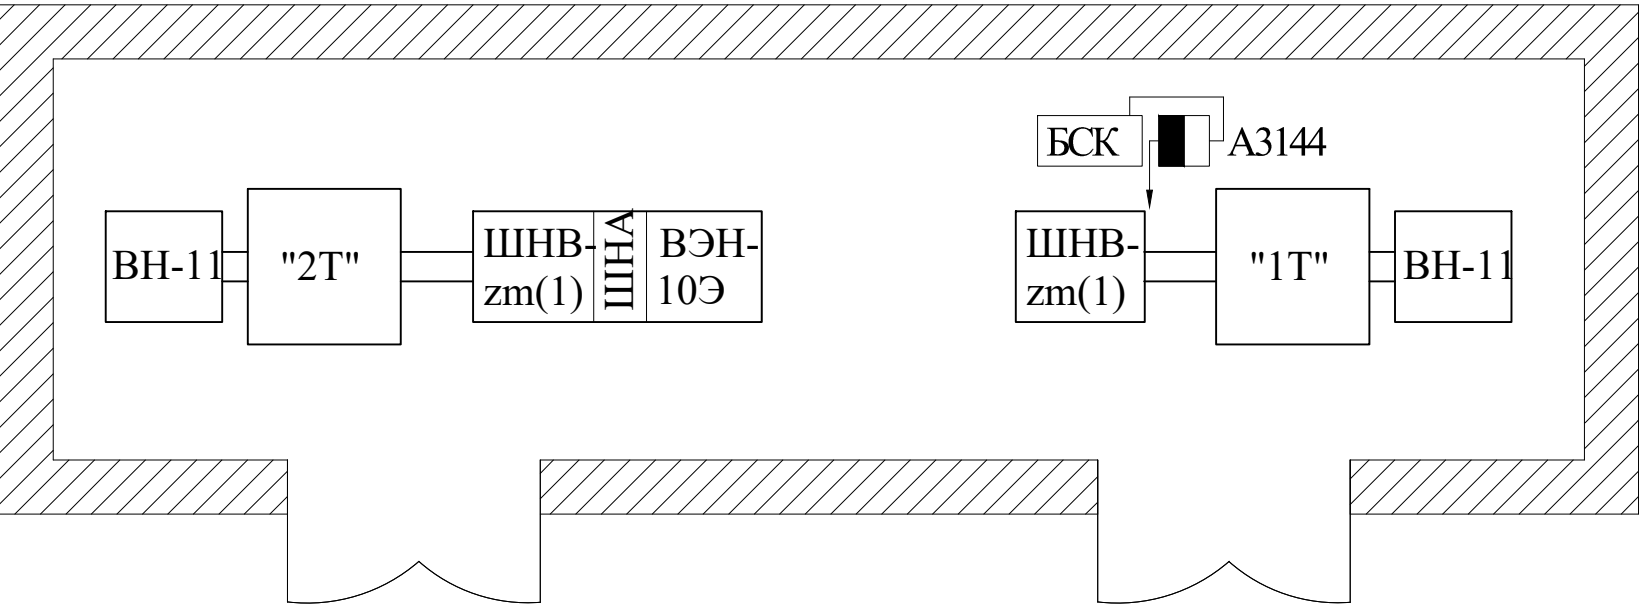

Паспорт тр-ра №1 и №2

Тип тр-ра - ТМЗ-1600/10-71У1
Мощность тр-ра -1600 кВа
 U_1 - 6300,6150,6000,5850,5700В
 U_2 -400В
 I_1/I_2 -154/2310А
Группа соединения-Δ/у-11
 $e_{к"1Т"}$ -5,53%
 $e_{к"2"}$ -5,6%
Вес масла -1650кг
Полный вес 6450кг
Год выпуска 1977г

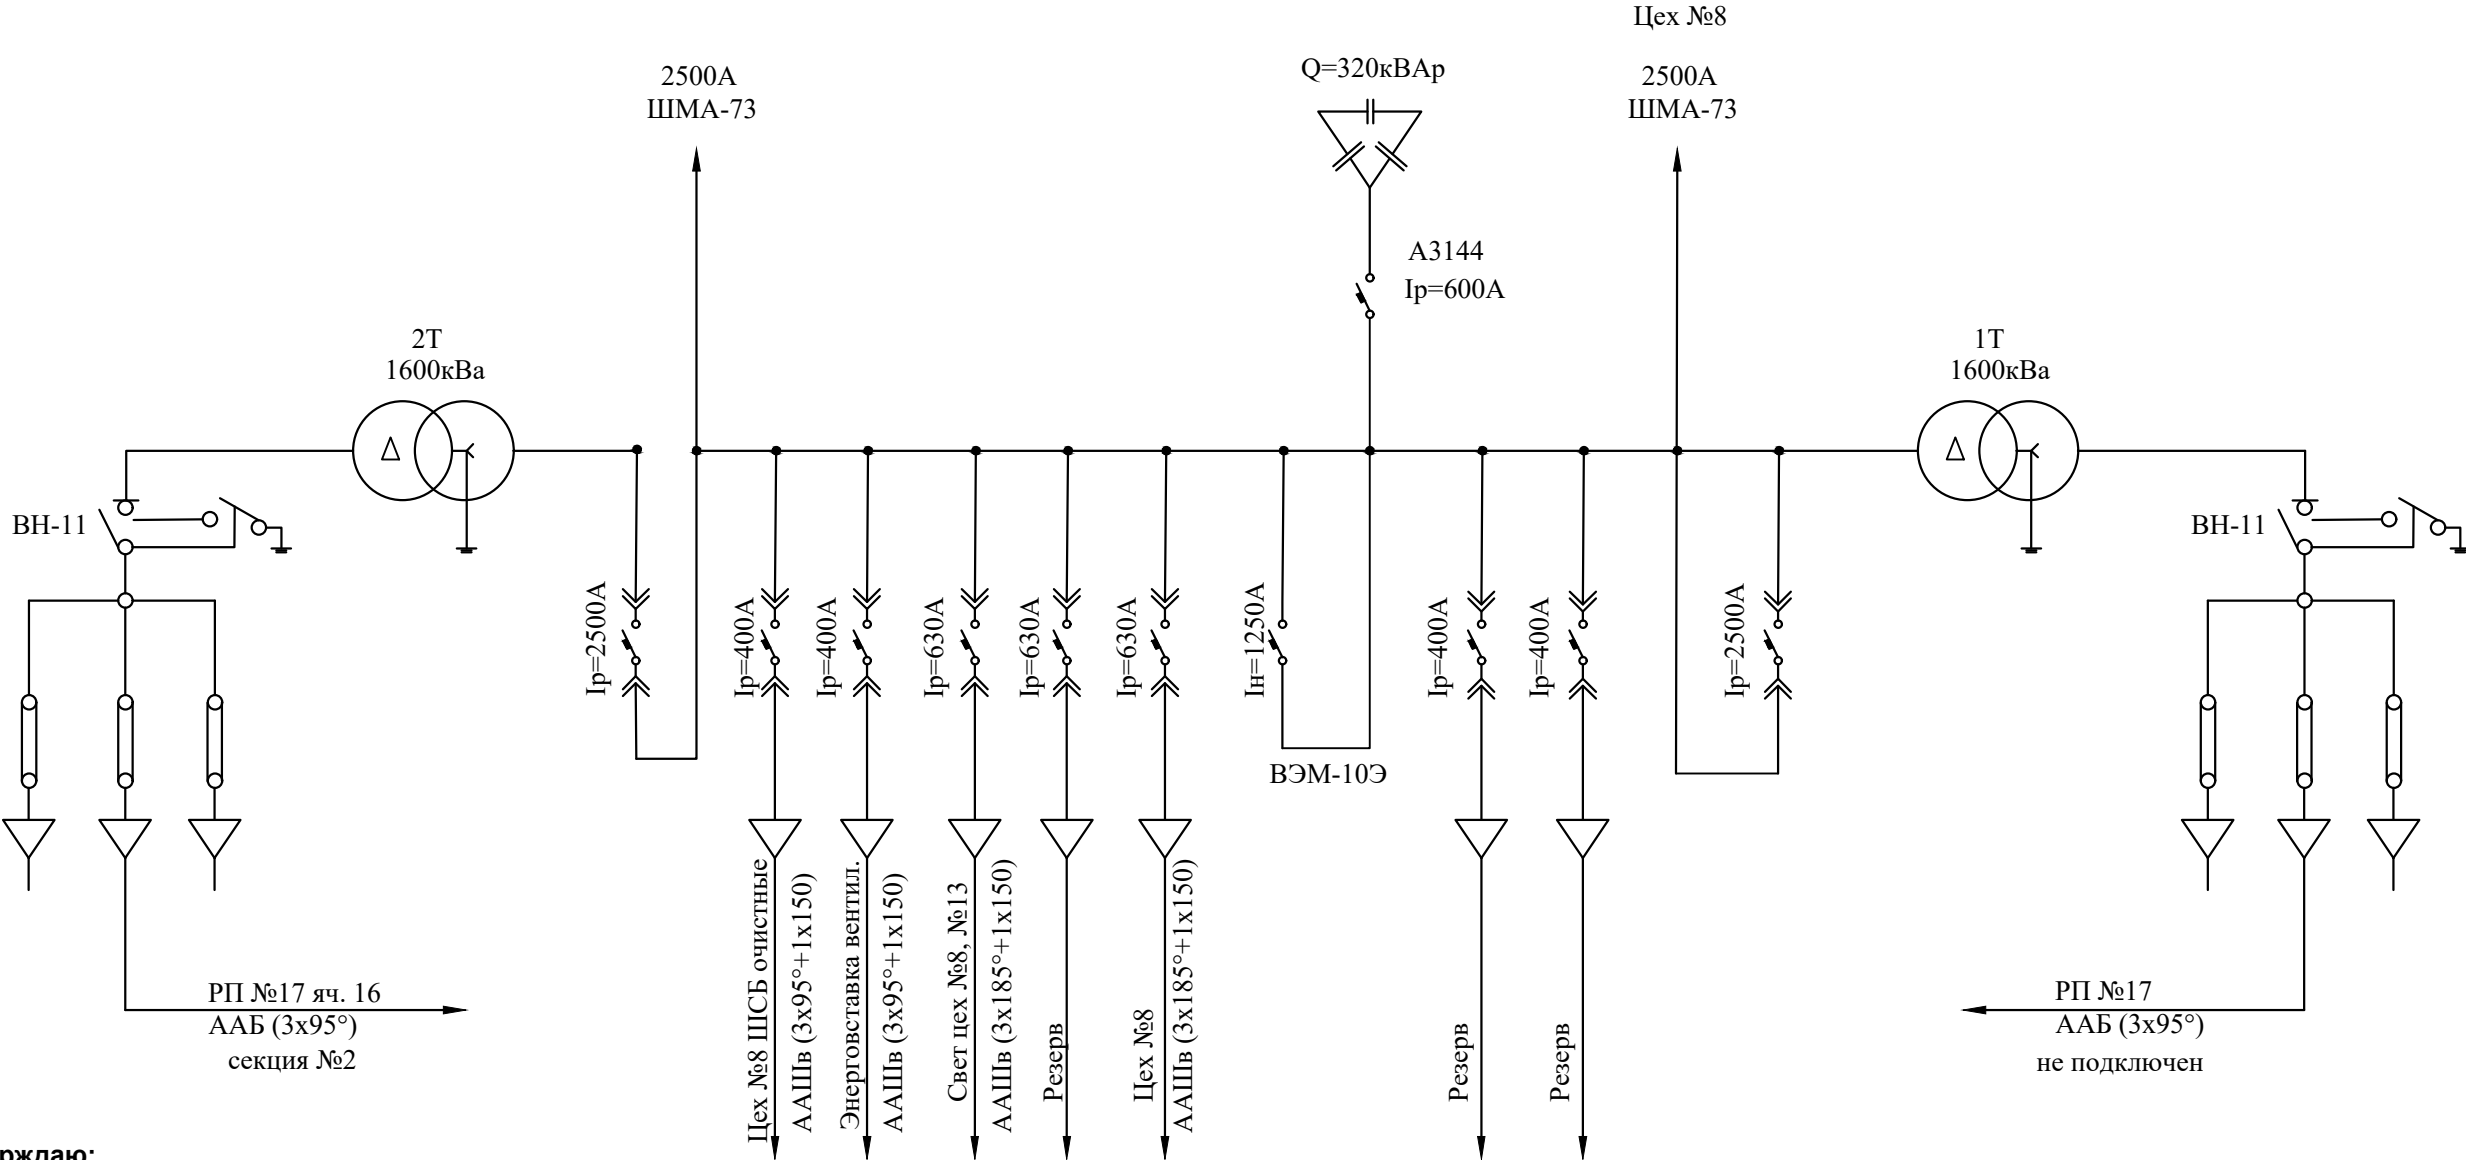

Утверждаю:
Главный энергетик
Главный инженер
за эл. хозяйство

Ответственный

Принципиальная однолинейная схема				№9282		Стадия	Лист	Листов
Разраб.				Планировка и однолинейная схема		Р	1	
Зеленев				РУ- 0,4 кВ эл подстанции №26				