



ООО «ВЕКТОР»

№СРО-И-053-004027148675-0166

№СРО-П-126-004027148675-0158

248023, г.Калуга, пер. Теренинский, д.6, пом. 32

E-mail: vektorproject@yandex.ru

**Транспортно-логистический центр «Тигр Тула Терминал».
1 этап строительства.**

РАБОЧАЯ ДОКУМЕНТАЦИЯ

АБК №1. Отопление, вентиляция и кондиционирование воздуха.

04П-24-В-Э1-9-ОВ

Инв. № подл.	Подп. И дата	Взам. инв. №	Инв. № дубл.	Подп. и дата

2024



ООО «ВЕКТОР»

№СРО-И-053-004027148675-0166

№СРО-П-126-004027148675-0158

248023, г.Калуга, пер. Теренинский, д.6, пом. 32

E-m@il: vektorproject@yandex.ru

**Транспортно-логистический центр «Тигр Тула Терминал».
1 этап строительства.**

РАБОЧАЯ ДОКУМЕНТАЦИЯ

АБК №1. Отопление, вентиляция и кондиционирование воздуха.

04П-24-В-Э1-9-ОВ

Подп. и дата	
Инв. № дубл.	
Взам. инв. №	
Подп. И дата	
Инв. № подл.	

Генеральный директор

Главный инженер проекта



И. В. Савенко

А.Ю. Абросимов

2024



ЗАО «АЛГОРИТМ-ПРОЕКТ»

№СРО-П-126-4027092327-25032014-201Н

248600, г. Калуга, ул. Тульская, 13А тел. (4842) 57-59-89

E-mail: mail@algorithmproject.ru

**Транспортно-логистический центр «Тигр Тула Терминал».
1 этап строительства.**

РАБОЧАЯ ДОКУМЕНТАЦИЯ

АБК №1. Отопление, вентиляция и кондиционирование воздуха.

04П-24-В-Э1-9-ОВ

Инв. № подл.	Подп. И дата	Взам. инв. №	Инв. № дубл.	Подп. и дата

2024



ЗАО «АЛГОРИТМ-ПРОЕКТ»

№СРО-П-126-4027092327-25032014-201Н

248600, г. Калуга, ул. Тульская, 13А тел. (4842) 57-59-89

E-m@il: mail@algorithmproject.ru

Транспортно-логистический центр «Тигр Тула Терминал». 1 этап строительства.

РАБОЧАЯ ДОКУМЕНТАЦИЯ

АБК №1. Отопление, вентиляция и кондиционирование воздуха.

04П-24-В-Э1-9-ОВ

Подп. и дата	
Инв. № дубл.	
Взам. инв. №	
Подп. И дата	
Инв. № подл.	

Генеральный директор

Главный инженер проекта





И. В. Савенко

А.Э. Кудрявцев

2024

Содержание

Лист	Наименование	Примечание
1.1	Общие данные (Содержание).	
1.2	Ведомость рабочих чертежей основного комплекта.	
1.3	Ведомость ссылочных и прилагаемых документов.	
1.4	Основные показатели по чертежам отопления и вентиляции.	
1.5–1.7	Общие данные.	
1.8–1.9	Воздушный баланс.	
1.10–1.11	Характеристика отопительно-вентиляционных систем	

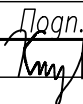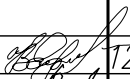Взам. Инв. №												
Подпись и дата												
Инв. № подл.												
								04П-24-В-31-9-ОВ				
								Транспортно-логистический центр «Тигр Тула Терминал».				
								1 этап строительства.				
		Изм.	Кол.уч	Лист	Ирек.	Подп.	Дата					
		Разработал	Косолапова				12.24	Административно-бытовой комплекс № 1		Стадия	Лист	Листов
										Р	1,1	13
		Проверил	Кириллова				12.24			ООО "Вектор"		
		Н.контр.	Абросимов				12.24					

Ведомость рабочих чертежей основного комплекта

Лист	Наименование	Примечание
1.1–1.11	Общие данные.	
2	Отопление. Теплоснабжение. План на отм. 0.000	
3	Отопление. Теплоснабжение. План на отм. +3,300	
4	Вентиляция. План на отм. 0.000	
5	Вентиляция. План на отм. +3,300	
6	Кондиционирование. План на отм. 0.000	
7	Кондиционирование. План на отм. +3,300	
8	Схема системы отопления 1 этажа. Узел 1	
9	Схема системы отопления 2 этажа. Узел 2	
10	Теплогенераторная. Тепловая схема	
11	АксонOMETрические схемы систем П1–П3, ПВ4, В1–В6	
12	Схема теплоснабжения приточных систем. Схема обвязки водяного нагревателя приточной установки. Узел 3	
13	АксонOMETрические схемы систем К1–К6	

Инв. № подл.	Подпись и дата	Взам. Инв. №							Лист
Изм.	Кол.уч.	Лист	№ док	Подп.	Дата	04П-24-В-31-9-ОВ.СО			1,2

Ведомость ссылочных и прилагаемых документов

Обозначение	Наименование	Примечание
	Ссылочные документы	
серия 4.904-69	Детали крепления санитарно-технических приборов и трубопроводов	
серия 5.904-1	Детали крепления воздухопроводов	
серия 7.903.9-2	Тепловая изоляция трубопроводов с различными температурами	
серия 5.900-7	Опорные конструкции и средства крепления стальных трубопроводов внутренних санитарно-технических систем	
серия 5.903-13	Изделия и детали трубопроводов для тепловых сетей:	
	Прилагаемые документы	
04П-24-В-Э1-9-ОВ.СО	Спецификация оборудования, изделий и материалов	листов - 13

Инв. № подл.	Подпись и дата	Взам. Инв. №				
Инв. № подл.	Подпись и дата	Взам. Инв. №				
Изм.	Кол.уч.	Лист	N док	Подп.	Дата	Лист
						1,3
04П-24-В-Э1-9-ОВ.СО						

Таблица 1– Основные показатели по чертежам отопления и вентиляции.

Наименование здания (сооружения, помещения)	Объем, м ³	Периоды года при tн, °C	Расход тепла, МВт/Гкал/час				Расход холода, ккал/ч	Устан. мощ. электро двигате лей, кВт
			На отопле- ние	На венти- ляцию	На горячее водоснабже ние	Общий		
АБК		-24°C	0,0260/ 0,0220	0.0592/ 0.0509	0,0660/ 0,0570	0,1512/ 0,1300	-/-	35,0
Итого:		-24°C	0,0260/ 0,0220	0.0592/ 0.0509	0,0660/ 0,0570	0,1512/ 0,1300	-/-	35,0

Инв. № подл.	Подпись и дата	Взам. Инв. №
Изм.	Кол.уч.	Лист
N док	Подп.	Дата

04П-24-В-31-9-ОВ.СО

Раздел «Отопление, вентиляция и кондиционирование воздуха, тепловые сети» выполнен на основании технического задания на разработку проектной документация по объекту: «Транспортно-логистический центр "Тигр"».

Настоящий раздел проекта разработан на основании архитектурно-строительных чертежей и в соответствии с требованиями следующих нормативных документов:

- СП 50.13330.2024 – Тепловая защита зданий «Актуализированная редакция СНиП 23-02-2003»;
- СП 131.13330.2020 – Строительная климатология;
- СП 60.13330.2020 – Отопление, вентиляция и кондиционирование «Актуализированная редакция СНиП 41.01-2003»;
- СП 7.1313.2013 – Отопление, вентиляция и кондиционирование. Требования пожарной безопасности;
- СП 118.13130.2022 – Общие здания и сооружения «СНиП 31-06-2009»;
- СП 44.13330.2011 – Административные и бытовые здания «Актуализированная редакция СНиП 2.09.04-87»;
- СП 73.13330.2016 – Внутренние санитарно-технические системы зданий «СНиП 3.05.01-85»;
- СП 48.13330.2019 – Организация строительства «СНиП 12-01-2004»;

Расчетные параметры наружного воздуха приняты по г. Тула на основании СП 131.13330.2020.

- температура в холодный период для расчета отопления $t_n = -24^{\circ}\text{C}$;
 - температура в теплый период для расчета вентиляции $t_n = 22^{\circ}\text{C}$;
 - средняя температура отопительного периода $t_{o.n.} = -2.6^{\circ}\text{C}$;
 - продолжительность отопительного периода $n = 202$ суток.
 - среднегодовое барометрическое давление 993 гПа.
 - расчетная скорость ветра 0.0 м/с теплый период; 3,6 м/с холодный период
- Здание прямоугольное одноэтажное. Габаритные размеры – 24х12.

Отопление.

Теплоснабжение проектируемого АБК №1 предусмотрено от двух электрических настенных одноконтурных котлов ZOTA LUX – 100 мощностью 100 кВт. Теплоноситель: на отопление и теплоснабжение калорифера приточной установки – горячая вода с параметрами 80–60°C. Установка котлов предусматривается в помещении теплогенераторной. Горячее водоснабжение АБК №1 от бойлера косвенного нагрева S-tank solar ss 1000. Устанавливаемого также в помещении теплогенераторной.

Схема системы вентиляции – зависимая. Теплоноситель в системе вентиляции – горячая вода с параметрами 80–60°C.

Расчетная температура наружного воздуха для проектирования систем отопления принята минус 24°C. Расчетные температуры внутреннего воздуха в зимний период года в проектируемом здании на основании – МГСН 4.10–97 (см. таб.2).

Каскадная схема позволяет увеличить ресурс систем теплоснабжения, повысить надёжность и комфортность теплоснабжения.

Для разделения контура котла и контура отопления устанавливается гидравлический разделитель МК1300 Ду40. Он предназначен для распределения и сбора потоков воды системы отопления. Гидравлический разделитель осуществляет гидравлическую развязку циркуляционного насоса котла и циркуляционных насосов контуров отопления. Для распределения теплоносителя по группам потребителей после гидравлического разделителя устанавливается 4 контурный коллектор диам. 50мм. Коллектор является теплораспределительной гребенкой, состоящей из подающего и обратного коллекторов. В комплект поставки входят: заглушки, прокладки, и крепежные детали. На сети обратного трубопровода перед котлами предусматривается установка электронного преобразователя солей жесткости "Термит".

Взам. Инв. №		минус 24 С. Расчетные температуры внутреннего воздуха в зимний период года в проектируемом здании на основании – МГСН 4.10–97 (см. таб.2). Каскадная схема позволяет увеличить ресурс систем теплоснабжения, повысить надёжность и комфортность теплоснабжения. Для разделения контура котла и контура отопления устанавливается гидравлический разделитель МК1300 Ду40. Он предназначен для распределения и сбора потоков воды системы отопления. Гидравлический разделитель осуществляет гидравлическую развязку циркуляционного насоса котла и циркуляционных насосов контуров отопления. Для распределения теплоносителя по группам потребителей после гидравлического разделителя устанавливается 4 контурный коллектор диам. 50мм. Коллектор является теплораспределительной гребенкой, состоящей из подающего и обратного коллекторов. В комплект поставки входят: заглушки, прокладки, и крепежные детали. На сети обратного трубопровода перед котлами предусматривается установка электронного преобразователя солей жесткости "Термит".							
Подпись и дата									
Инв. № подл.									
								04П-24-В-Э1-9-ОВ.СО	Лист
									1,5
		Изм.	Кол.уч.	Лист	N док	Подп.	Дата		

Работа "Термита" основана на передаче микропроцессором в воду электромагнитных волн звуковой частоты, которые меняют структуру солей жесткости, сохраняя при этом качество питьевой воды. При этом накипь больше не образуется, а сформировавшиеся ранее отложения размягчаются и уносятся потоком воды. Генерирующие сигналы передаются по проводам – излучателям, которые просто наматываются на трубопровод. Установка прибора "Термит" позволяет отказаться от регулярных чисток оборудования, нормализовать потребление энергоносителей и тем самым снизить расходы предприятия. Прибор "Термит" устанавливается как можно ближе к защищаемому оборудованию.

Для отопления АБК №1 приняты универсальные трубы RAUTITAN flex (REHAU). Разводка системы отопления к отопительным приборам принята двухтрубная тупиковая, с прокладкой труб по полу по периметру здания.

В качестве нагревательных приборов приняты радиаторы отопления «Kermi» высотой 300мм с нижним подключением и полотенцесушители в душевых. Для удаления воздуха из системы отопления приняты краны "Маевского" и воздухоотводчики, установленные в верхних точках системы.

Для регулировки температурного режима помещения на каждый нагревательный прибор (кроме приборов, установленных на лестничной клетке) установлен терморегулирующий вентиль.

Крепление трубопроводов к строительным конструкциям осуществить с уточнением по месту, согласно серии 4.904–69 и 5.900–7. Монтаж и испытание внутренних сетей должен производиться в соответствии с техническими условиями на производство и приемку строительно–монтажных работ по СП 73.13330.2016.

Универсальные трубопроводы в местах пересечения перекрытий, внутренних стен и перегородок прокладывать в гильзах из негорючих материалов; края гильз выполнить на одном уровне с поверхностями стен, перегородок и потолков, но на 30мм выше поверхности чистого пола. Кольцевой зазор между гильзой и трубой заполнить несгораемым теплоизоляционным материалом.

Гидростатическое или манометрическое испытание трубопроводов, производить до их закрытия с составлением акта освидетельствования скрытых работ по форме приложений СП 48.13330.2019. Монтаж и технадзор вести согласно СНиП 3.05.01–85 "Внутренние санитарно–технические системы", с соблюдением всех действующих норм и правил безопасности производства работ.

Для отсекаания холодного воздуха в тамбурах и помещении приема и выдачи документов установлены воздушные тепловые завесы без нагрева.

Теплоснабжение калориферов.

Теплоносителем для систем теплоснабжения приточных установок является горячая вода с параметрами 80–60°С. Для гидравлической увязки системы теплоснабжения предусмотрены балансировочные клапаны ООО «Данфосс».

Для удаления воздуха из трубопроводов предусмотрены воздухоотводчики в верхних точках систем, в низших точках спускники.

Трубопроводы систем теплоснабжения выполнены из труб полиэтиленовой для отопления RAUTITAN Flex и покрываются теплоизоляционным материалом –каучуковые трубки K-flex толщ.13мм. Монтаж систем теплоснабжения вести в соответствии с СП 73.13330.2016.

Вентиляция.

Для обеспечения допустимых метеорологических условий и чистоты воздуха в помещениях проектом предусматривается приточно–вытяжная вентиляция с механическим и естественным побуждением.

Приток воздуха в гардеробные (103, 107, 115) запроектирован при помощи системы П1 с водяным калорифером. Устанавливается прямоугольный канальный вентилятор сечением 500х250 фирмы «HotVent».

Взам. Инв. №	Подпись и дата	Инв. № подл.							Лист
			04П-24-В-Э1-9-ОВ.СО						1,6
Изм.	Кол.уч.	Лист	№ док	Подп.	Дата				

Приток воздуха в помещение приема пищи (104) запроектирован при помощи системы П2 с водяным калорифером. Устанавливается круглый канальный вентилятор сечением Ø315 фирмы «HotVent».

Приток воздуха в кабинеты (205, 208, 209) запроектирован при помощи системы П3 с водяным калорифером. Устанавливается прямоугольный канальный вентилятор сечением 500х250 фирмы «HotVent».

Приток и вытяжка воздуха в кабинеты (203, 210, 211, 212, 213, 116, 117) запроектирован при помощи системы ПВ4 с рекуперацией тепла и водяным калорифером. Устанавливается прямоугольный канальный вентилятор сечением 500х250 фирмы «HotVent».

Вытяжка воздуха из комнаты приема пищи (107, 115) запроектирована при помощи системы В1. Устанавливается круглый канальный вентилятор сечением Ø160 фирмы «HotVent».

Вытяжка воздуха из гардеробных (104) запроектирована при помощи системы В2. Устанавливается круглый канальный вентилятор сечением Ø200 фирмы «HotVent».

Вытяжка воздуха из кабинетов (205, 208, 209) запроектирована при помощи системы В3. Устанавливается круглый канальный вентилятор сечением Ø315 фирмы «HotVent».

Вытяжка воздуха из санузлов, душевых и ПУИ (108, 109, 110, 111, 112, 113, 114) запроектирована при помощи системы В5. Устанавливается круглый канальный вентилятор сечением Ø200 фирмы «HotVent».

Вытяжка воздуха из санузлов (206, 207) запроектирована при помощи системы В6. Устанавливается круглый канальный вентилятор сечением Ø100 фирмы «HotVent».

Вытяжка воздуха из теплогенераторной (105) запроектирована при помощи системы В7. Устанавливается бытовой вентилятор сечением Ø100 фирмы «Ballu».

Вытяжка воздуха из электрощитовой (106) запроектирована при помощи системы В8. Устанавливается бытовой вентилятор сечением Ø100 фирмы «Ballu».

Вытяжка воздуха из кладовой (204) запроектирована при помощи системы В9. Устанавливается бытовой вентилятор сечением Ø100 фирмы «Ballu».

Вытяжка воздуха из сушильных шкафов запроектирована при помощи систем В10, В11. Устанавливается канальный вентилятор BLAUBERG ISO-MIX-160.

Воздух в помещения подается через вентиляционные алюминиевые решетки марки «AMP» и потолочные диффузоры ДПУ-М фирмы "Арктика".

Кондиционирование.

Для поддержания комфортных климатических условий в летний период времени. В кабинетах предусмотрена установка кондиционеров мульти сплит-систем, а также сплит-системы в комплекте фирмы «Русклимат» различной мощности.

Инв. № подл.	Подпись и дата	Взам. Инв. №							Лист
Изм.	Кол.уч.	Лист	№ док	Подп.	Дата	04П-24-В-Э1-9-ОВ.СО			1,7

Таблица 4 – Таблица воздушного баланса

Таблица воздушного баланса

		Площадь помещ- ний	Высота помещ- ний	Объем помещ- ний	температура, °C		кратность воздухообмена		Объем воздуха м³/час		№№ системы		Обоснование	Примечание
					тепло	холод	Приток	Вытяжка	Lприток	Lвытяжка	Приток	Вытяжка		
1	2	3	4	5	6	7	8	9	10	11	12	13	14	15
1 этаж на отм. 0.000														
103	Коридор	25,65	2,7	69,3	26°	16°			190					
104	Комната отдыха и приема пищи	33,64	2,7	90,8	26°	22°	2	3	182	272				
105	Теплогенераторная	7,80	2,7	21,1	26°	16°	1	1	21	21				
106	Электрощитовая	7,80	2,7	21,1	26°	10°	–	2	–	42				
107	Гардеробная	14,68	2,7	39,6	26°	23°	5	5	273	123				
108	Душевая	1,80	2,7	4,9	26°	25°	–	75м3/ч на 1 душ. сетку	–	75				
109	Санузел	1,98	2,7	5,3	26°	16°	–	50м3/ч на 1 унитаз	–	50				
110	Помещение уборочного инвентаря	2,88	2,7	7,8	26°	16°	–	1	–	8				
111	Санузел	2,09	2,7	5,6	26°	16°	–	50м3/ч на 1 унитаз	–	50				
112	Санузел	3,32	2,7	9,0	26°	16°	–	50м3/ч на 1 унитаз	–	50				
113	Душевая	1,80	2,7	4,9	26°	25	–	75м3/ч на 1 душ. сетку	–	75				
114	Душевая	1,80	2,7	4,9	26°	25°	–	75м3/ч на 1 душ. сетку	–	75				
115	Гардеробная	20,04	2,7	54,1	26°	23°	5	5	421	121				
116	Диспетчерская	58,31	2,7	157,4	26°	20°	40м3/ч на чел	40м3/ч на чел	120	120				
117	Кабинет	16,67	2,7	45,0	26°	20°	40м3/ч на чел	40м3/ч на чел	80	80				

Таблица 4 – Таблица воздушного баланса

Таблица воздушного баланса

		Площадь помещ- ний	Высота помещ- ний	Объем помещ- ний	температура, °C		кратность воздухообмена		Объем воздуха м³/час		№№ системы		Обоснование	Примечание
					тепло	холод	Приток	Вытяжка	Lприток	Lвытяжка	Приток	Вытяжка		
1	2	3	4	5	6	7	8	9	10	11	12	13	14	15
2 этаж на отм. +3,300														
202	Коридор	42,67	2,8	119,5	26°	16°	по балансу	–	122	–				
203	Переговорная	33,64	2,8	94,2	26°	20°	40м3/ч на чел	40м3/ч на чел	440	440				
204	Кладовая	7,80	2,8	21,8	26°	16°	–	1	–	22				
205	Кабинет	28,58	2,8	80,0	26°	20°	40м3/ч на чел	40м3/ч на чел	320	320				
206	Санузел	3,15	2,8	8,8	26°	16°	–	50м3/ч на 1 унитаз	–	50				
207	Санузел	3,15	2,8	8,8	26°	16°	–	50м3/ч на 1 унитаз	–	50				
208	Кабинет	25,90	2,8	72,5	26°	20°	40м3/ч на чел	40м3/ч на чел	400	400				
209	Кабинет	11,45	2,8	32,1	26°	20°	40м3/ч на чел	40м3/ч на чел	240	240				
210	Кабинет	11,25	2,8	31,5	26°	20°	40м3/ч на чел	40м3/ч на чел	40	40				
211	Кабинет	33,64	2,8	94,2	26°	20°	40м3/ч на чел	40м3/ч на чел	160	160				
212	Кабинет	16,10	2,8	45,1	26°	20°	40м3/ч на чел	40м3/ч на чел	80	80				
213	Кабинет	17,25	2,8	48,3	26°	20°	40м3/ч на чел	40м3/ч на чел	80	80				
214	Венткамера	16,67	2,8	46,7	26°	16°	1,5	1,5	70	70				

Согласовано

Взамен инв. №

Подп. и дата

Инв. № подл.

Изм.	Кол.уч.	Лист	N док	Подп.	Дата

04П-24-В-31-9-ОВ.СО

Лист
1,9

Таблица 5 – Характеристика отопительно-вентиляционных систем

Характеристика отопительно-вентиляционных систем

Обозначение системы	Кол-во систем	Наименование обслуживаемого помещения (технологического оборудования)	Тип установки агрегата	Вентилятор							Электродвигатель			Воздуонагреватель(воздухоохладитель)						Фильтр					Примечание			
				Тип исполнения по взрывозащите	№	Схема исполнения	Положение	L, м³/час	P, Па	n, об/мин	Тип исполнения по взрывозащите	N, кВт	n, об/мин	Тип	№	Кол-во	Температура нагрева °С (охлажден.)		Расход тепла (холода) Вт	ΔP, Па	Тип	№	Кол-во	ΔP, Па		Концентрация, мг/м³		
																	от	до								от	до	
П1	1	Гардеробные (115, 107)	Приточный вентилятор	ВК-СВ 500х250/22 (0,55/2)				1005	200	3000	–	0,55	3000	вог.	1	1	–24	23	18200	–	EU4	1	1	–	–	–	–	–
В1	1	Гардеробные (115, 107)	Вытяжной вентилятор	ВК 160				244	150	2470	–	0,10	2470	–	–	–	–	–	–	–	–	–	–	–	–	–	–	–
П2	1	Комната приема пиши (104)	Приточный вентилятор	ВК 315				182	250	3000	–	0,55	3000	вог.	1	1	–24	22	11000	–	EU4	1	1	–	–	–	–	–
В2	1	Комната приема пиши (104)	Вытяжной вентилятор	ВК 200				272	200	2410	–	0,10	2410	–	–	–	–	–	–	–	–	–	–	–	–	–	–	–
П3	1	Кабинет (205, 208, 209), коридор (202)	Приточный вентилятор	ВК-СВ 500х250/22 (0,55/2)				982	150	3000	–	0,55	3000	вог.	1	1	–24	20	20700	–	EU4	1	1	–	–	–	–	–
В3	1	Кабинет (205, 208, 209), коридор (202)	Вытяжной вентилятор	ВК 315				960	200	2350	–	0,23	2350	–	–	–	–	–	–	–	–	–	–	–	–	–	–	–
ПВ4	1	Кабинеты (203, 210, 211, 212, 213), венткамера (214)	Приточный вентилятор	ВК-Ш 500х250/22 (0,55/2)				1070	200	3000	–	0,55	3000	вог.	1	1	–3	20	9300	–	EU4	1	1	–	–	–	–	–
	1		Вытяжной вентилятор	ВК-Ш 500х250/22 (0,55/2)				1070	250	3000	–	0,55	3000	–	–	–	–	–	–	–	–	–	–	–	–	–	–	
	1		Противопожарный клапан	КПУ-1Н-О-Н-400х200-2ф-МВ220-СН-О				–	–	–	–	0,10	–	–	–	–	–	–	–	–	–	–	–	–	–	–	–	
	1		Противопожарный клапан	КПУ-1Н-О-Н-200х200-2ф-МВ220-СН-О				–	–	–	–	0,10	–	–	–	–	–	–	–	–	–	–	–	–	–	–	–	
	2		Противопожарный клапан	КПУ-1Н-О-Н-200х150-2ф-МВ220-СН-О				–	–	–	–	0,10	–	–	–	–	–	–	–	–	–	–	–	–	–	–	–	–
В5	1	Санузел (109, 112, 111), душевая (113, 114, 108), ПУИ (110)	Вытяжной вентилятор	ВК 200				383	150	2410	–	0,10	2410	–	–	–	–	–	–	–	–	–	–	–	–	–	–	
В6	1	Санузел (206, 207)	Вытяжной вентилятор	ВК 100				100	100	2470	–	0,10	2470	–	–	–	–	–	–	–	–	–	–	–	–	–	–	
В7	1	Теплогенераторная (105)	Бытовой вентилятор	Ballu BAF-AR 100 VP				21	30	2400	–	0,01	2400	–	–	–	–	–	–	–	–	–	–	–	–	–	–	
В8	1	Электрощитовая (106)	Бытовой вентилятор	Ballu BAF-AR 100 VP				42	30	2400	–	0,01	2400	–	–	–	–	–	–	–	–	–	–	–	–	–	–	
В9	1	Кладовая (204)	Бытовой вентилятор	Ballu BAF-AR 100 VP				22	30	2400	–	0,01	2400	–	–	–	–	–	–	–	–	–	–	–	–	–	–	
В10	1	Сушильный шкаф	Канальный вентилятор	BLAUBERG ISO-MIX-160				360	160	2640	–	0,05	2640	–	–	–	–	–	–	–	–	–	–	–	–	–	–	
В11	1	Сушильный шкаф	Канальный вентилятор	BLAUBERG ISO-MIX-160				360	160	2640	–	0,05	2640	–	–	–	–	–	–	–	–	–	–	–	–	–	–	
ПЕ1	1	Теплогенераторная (105)	Противопожарный клапан	КПУ-1Н-О-Н-150х150-2ф-МВ220-СН-О				–	–	–	–	0,10	–	–	–	–	–	–	–	–	–	–	–	–	–	–	–	
К1	1	Комната приема пиши (104)	Сплит-система	SHUFT SFTO-07HN1				–	–	–	–	0,7																
К2	1	Кабинет (116, 117)	Сплит-система	SFMO/I-21 FMI-3/N8/Out				–	–	–	–	2,58																
К2-1	1			Shuft SFMS/I-18 HB FMI/N8/In/white				–	–	–	–	0,052																
К2-2	1			Shuft SFMS/I-07 HB FMI/N8/In/white				–	–	–	–	0,035																

Взам. Инв. №

Подпись и дата

Инв. № подл.

Таблица 5 – Характеристика отопительно–вентиляционных систем


Характеристика отопительно–вентиляционных систем																												
Обозначение систем	Кол-во систем	Наименование обслуживаемого помещения (технологического оборудования)	Тип установки агрегата	Вентилятор							Электродвигатель			Воздуонагреватель(воздухоохладитель)							Фильтр					Примечание		
				Тип исполнения по взрыво-защите	№	Схема испол-нения	Положение	L, м³/час	P, Па	n, об/мин	Тип исполнения по взрывозащите	N, кВт	n, об/мин	Тип	№	Кол-во	Температура нагрева °С (охлажден.)		Расход тепла (холода) Вт	ΔP, Па	Тип	№	Кол-во	ΔP, Па	Концентрация, мг/м³			
																	от	до							от		до	
K3	1	Кабинет (205, 208, 209)	Наружн. блок	SFMO/I–32 FMI–3/N8/Out	–	–	–	–	–	–	3,5	–	–	–	–	–	–	–	–	–	–	–	–	–	–	–	–	–
K3–1, K3–2	2		Внутрен. блок	Shuft SFMS/I–12 HB FMI/N8/In/white	–	–	–	–	–	–	0,035	–	–	–	–	–	–	–	–	–	–	–	–	–	–	–	–	–
K3–3	1		Внутрен. блок	Shuft SFMS/I–07 HB FMI/N8/In/white	–	–	–	–	–	–	0,035	–	–	–	–	–	–	–	–	–	–	–	–	–	–	–	–	–
K4	1	Кабинет (203)	Сплит–система	SHUFT SFTO–12HN1	–	–	–	–	–	–	1,2	–	–	–	–	–	–	–	–	–	–	–	–	–	–	–	–	–
K5	1	Кабинет (211, 212, 213)	Наружн. блок	SFMO/I–32 FMI–3/N8/Out	–	–	–	–	–	–	3,5	–	–	–	–	–	–	–	–	–	–	–	–	–	–	–	–	–
K5–1	1		Внутрен. блок	Shuft SFMS/I–12 HB FMI/N8/In/white	–	–	–	–	–	–	0,035	–	–	–	–	–	–	–	–	–	–	–	–	–	–	–	–	–
K5–2, K5–3	2		Внутрен. блок	Shuft SFMS/I–07 HB FMI/N8/In/white	–	–	–	–	–	–	0,035	–	–	–	–	–	–	–	–	–	–	–	–	–	–	–	–	–
K6	1	Кабинет (210)	Сплит–система	SHUFT SFTO–07HN1	–	–	–	–	–	–	0,7	–	–	–	–	–	–	–	–	–	–	–	–	–	–	–	–	–
	2	1этаж (105)	Электрический котел Zota Prom 100кВт									100	–	–	–	–	–	–	–	–	–	–	–	–	–	–	–	–
	2	Помещение приема–выдачи документов (118)	Электрическая тепловая завеса BalluBHC–L15–S09 L=1050м³/час, N=0/4,5/9кВт									9	–	–	–	–	–	–	–	–	–	–	–	–	–	–	–	–
	1	Электрощитовая (106)	Электрообогреватель									0,25	–	–	–	–	–	–	–	–	–	–	–	–	–	–	–	–

Инв. № подл.	
Подпись и дата	
Взам. Инв. №	

Экспликация помещений

Номер помещения	Наименование	Площадь м²	Кат. помещения
101	Тамбур	17.25	
102	Лестничная клетка	16.10	
103	Коридор	25.65	
104	Комната отдыха и приема пищи	33.64	
105	Теплогенераторная	7.80	Г
106	Электрощитовая	7.80	В4
107	Гардеробная (16 шкафчиков)	14.68	
108	Душевая	1.80	
109	Санузел	1.98	
110	Помещение уборочного инвентаря	2.88	
111	Санузел	2.09	
112	Санузел	3.32	
113	Душевая	1.80	
114	Душевая	1.80	
115	Гардеробная (22 шкафчиков)	20.04	
116	Диспетчерская	58.31	
117	Кабинет	16.67	
118	Помещение приема-выдачи документов	33.34	
Итого:		266.95	

План на отм. 0.000

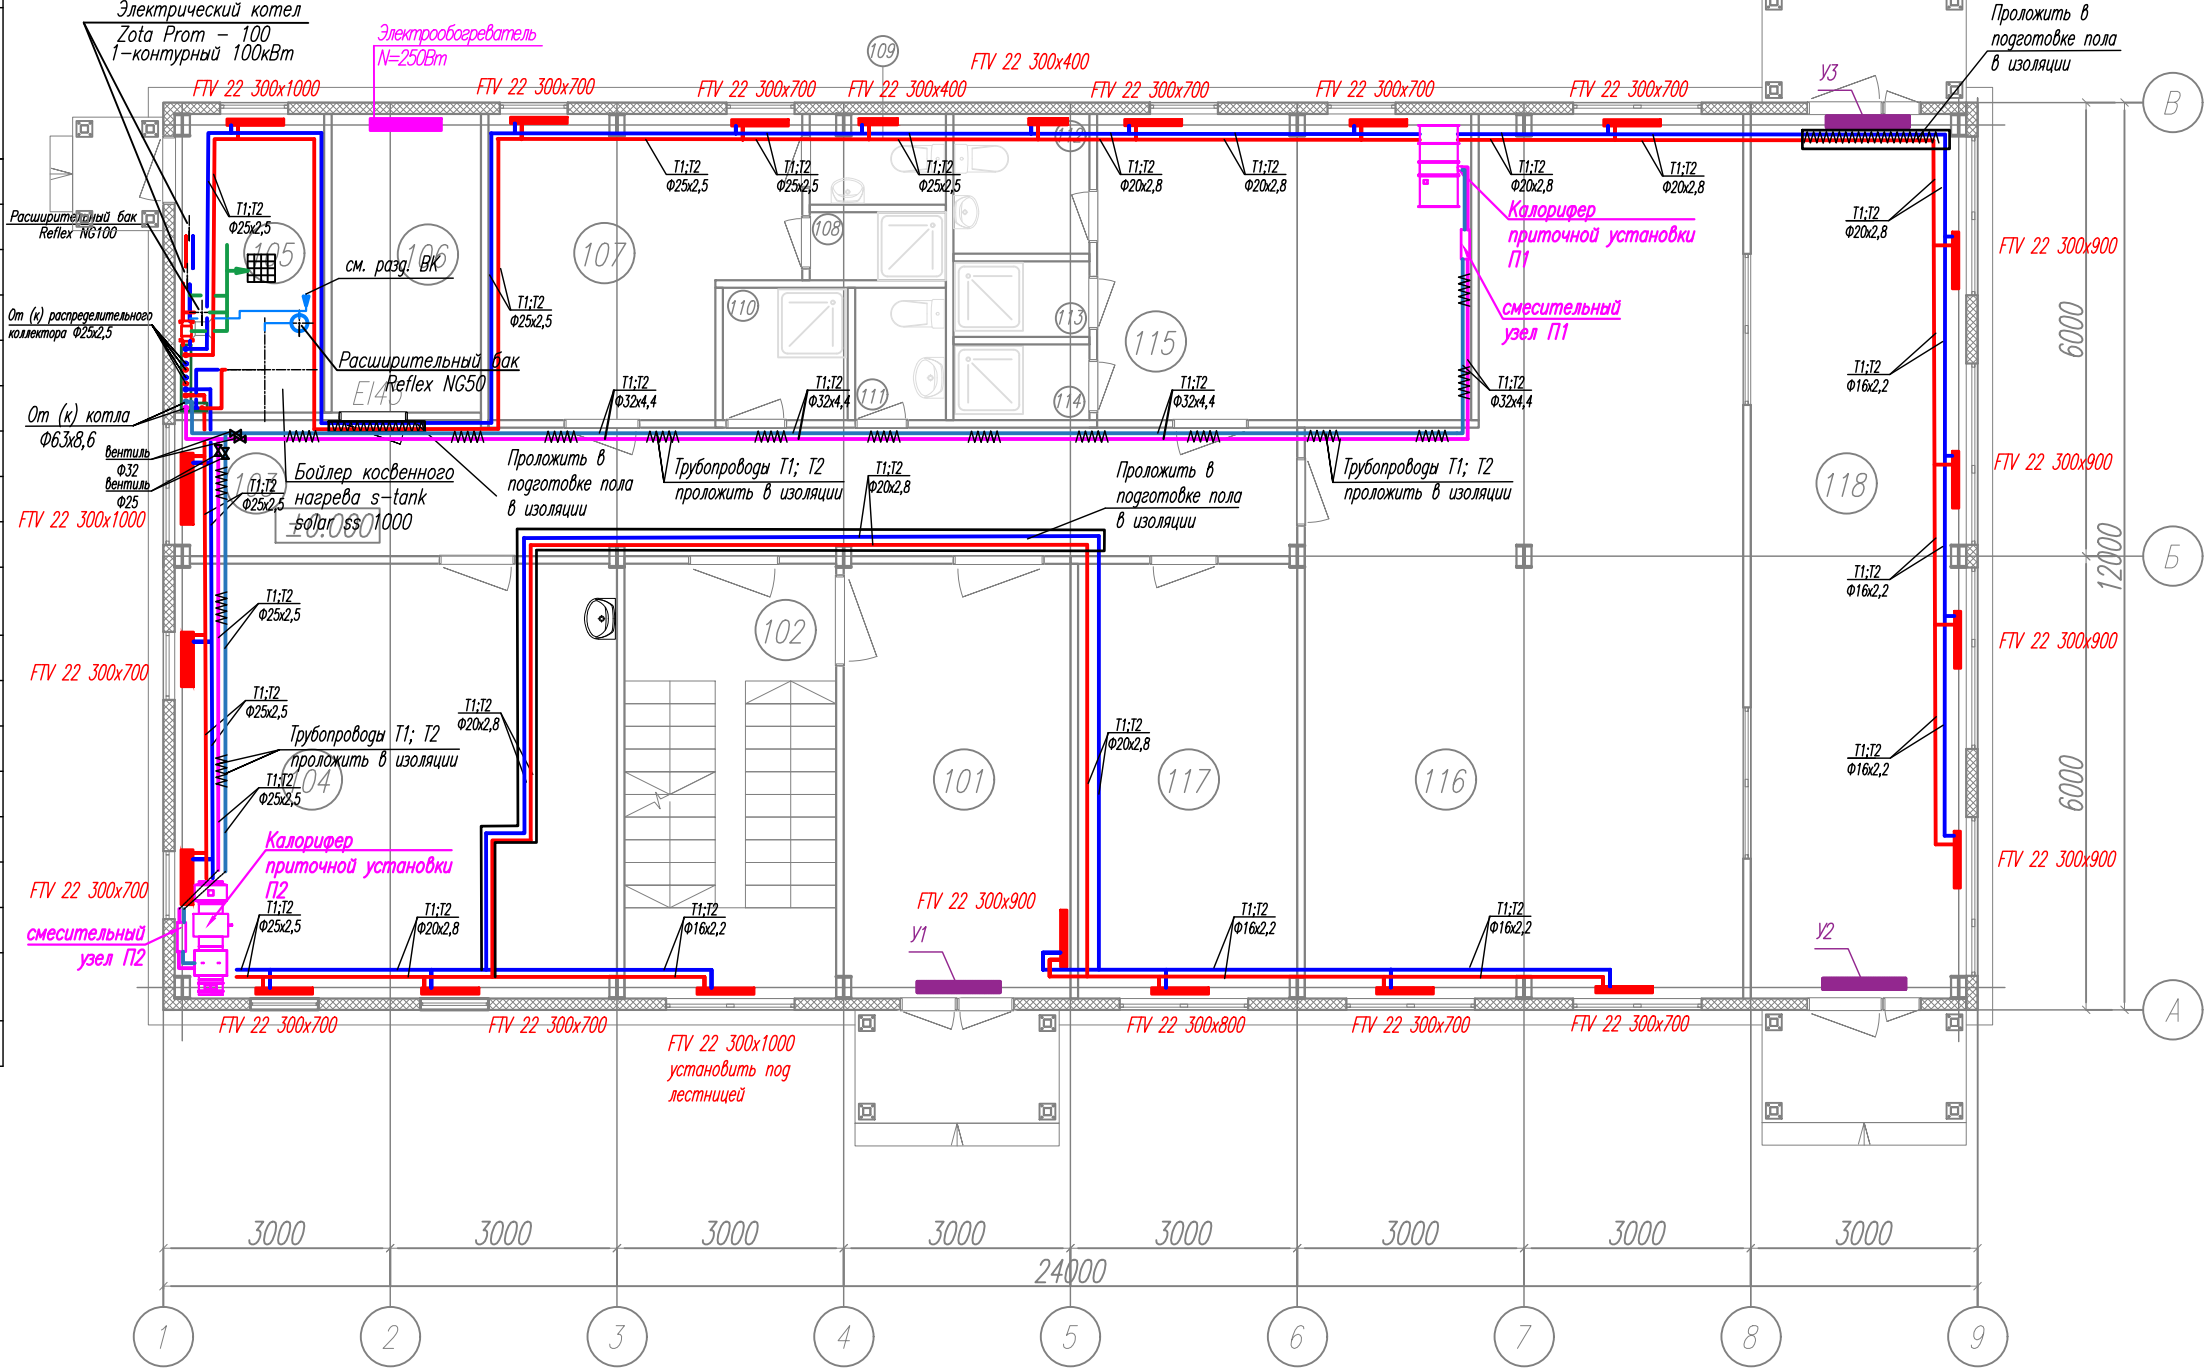

Примечание:

Трубопроводы систем отопления и теплоснабжения калориферов от стен удалены условно.

Условные обозначения:


- T1 — подающий трубопровод системы отопления
- T2 — обратный трубопровод системы отопления
- T1 — подающий трубопровод системы теплоснабжения
- T2 — обратный трубопровод системы теплоснабжения

						04П-24-В-31-9-0В			
						Транспортно-логистический центр «Тигр Тула Терминал».			
						1 этап строительства.			
Изм.	Кол.уч	Лист	№ок.	Попр.	Дата	Административно-бытовой комплекс №1	Стадия	Лист	Листов
Разработал	Кириллова				12.24		Р	2	13
Проверил	Косолапова				12.24	Отопление, теплоснабжение. План на отм. 0,000	000 "Вектор"		
Н.контр.	Абросимов				12.24				

Экспликация помещений

Номер помещения	Наименование	Площадь м²	Кат. помещения
200	Междуэтажная лестничная площадка	3.36	
201	Лестничная площадка	4.34	
202	Коридор	42.67	
203	Переговорная	33.64	
204	Кладовая	7.80	Д
205	Кабинет	28.58	
206	Санузел	3.15	
207	Санузел	3.15	
208	Кабинет	25.90	
209	Кабинет	11.45	
210	Кабинет	11.25	
211	Кабинет	33.64	
212	Кабинет	16.10	
213	Кабинет	17.25	
214	Венткамера	16.67	Д
Итого:		258.95	

План на отм. +3.300

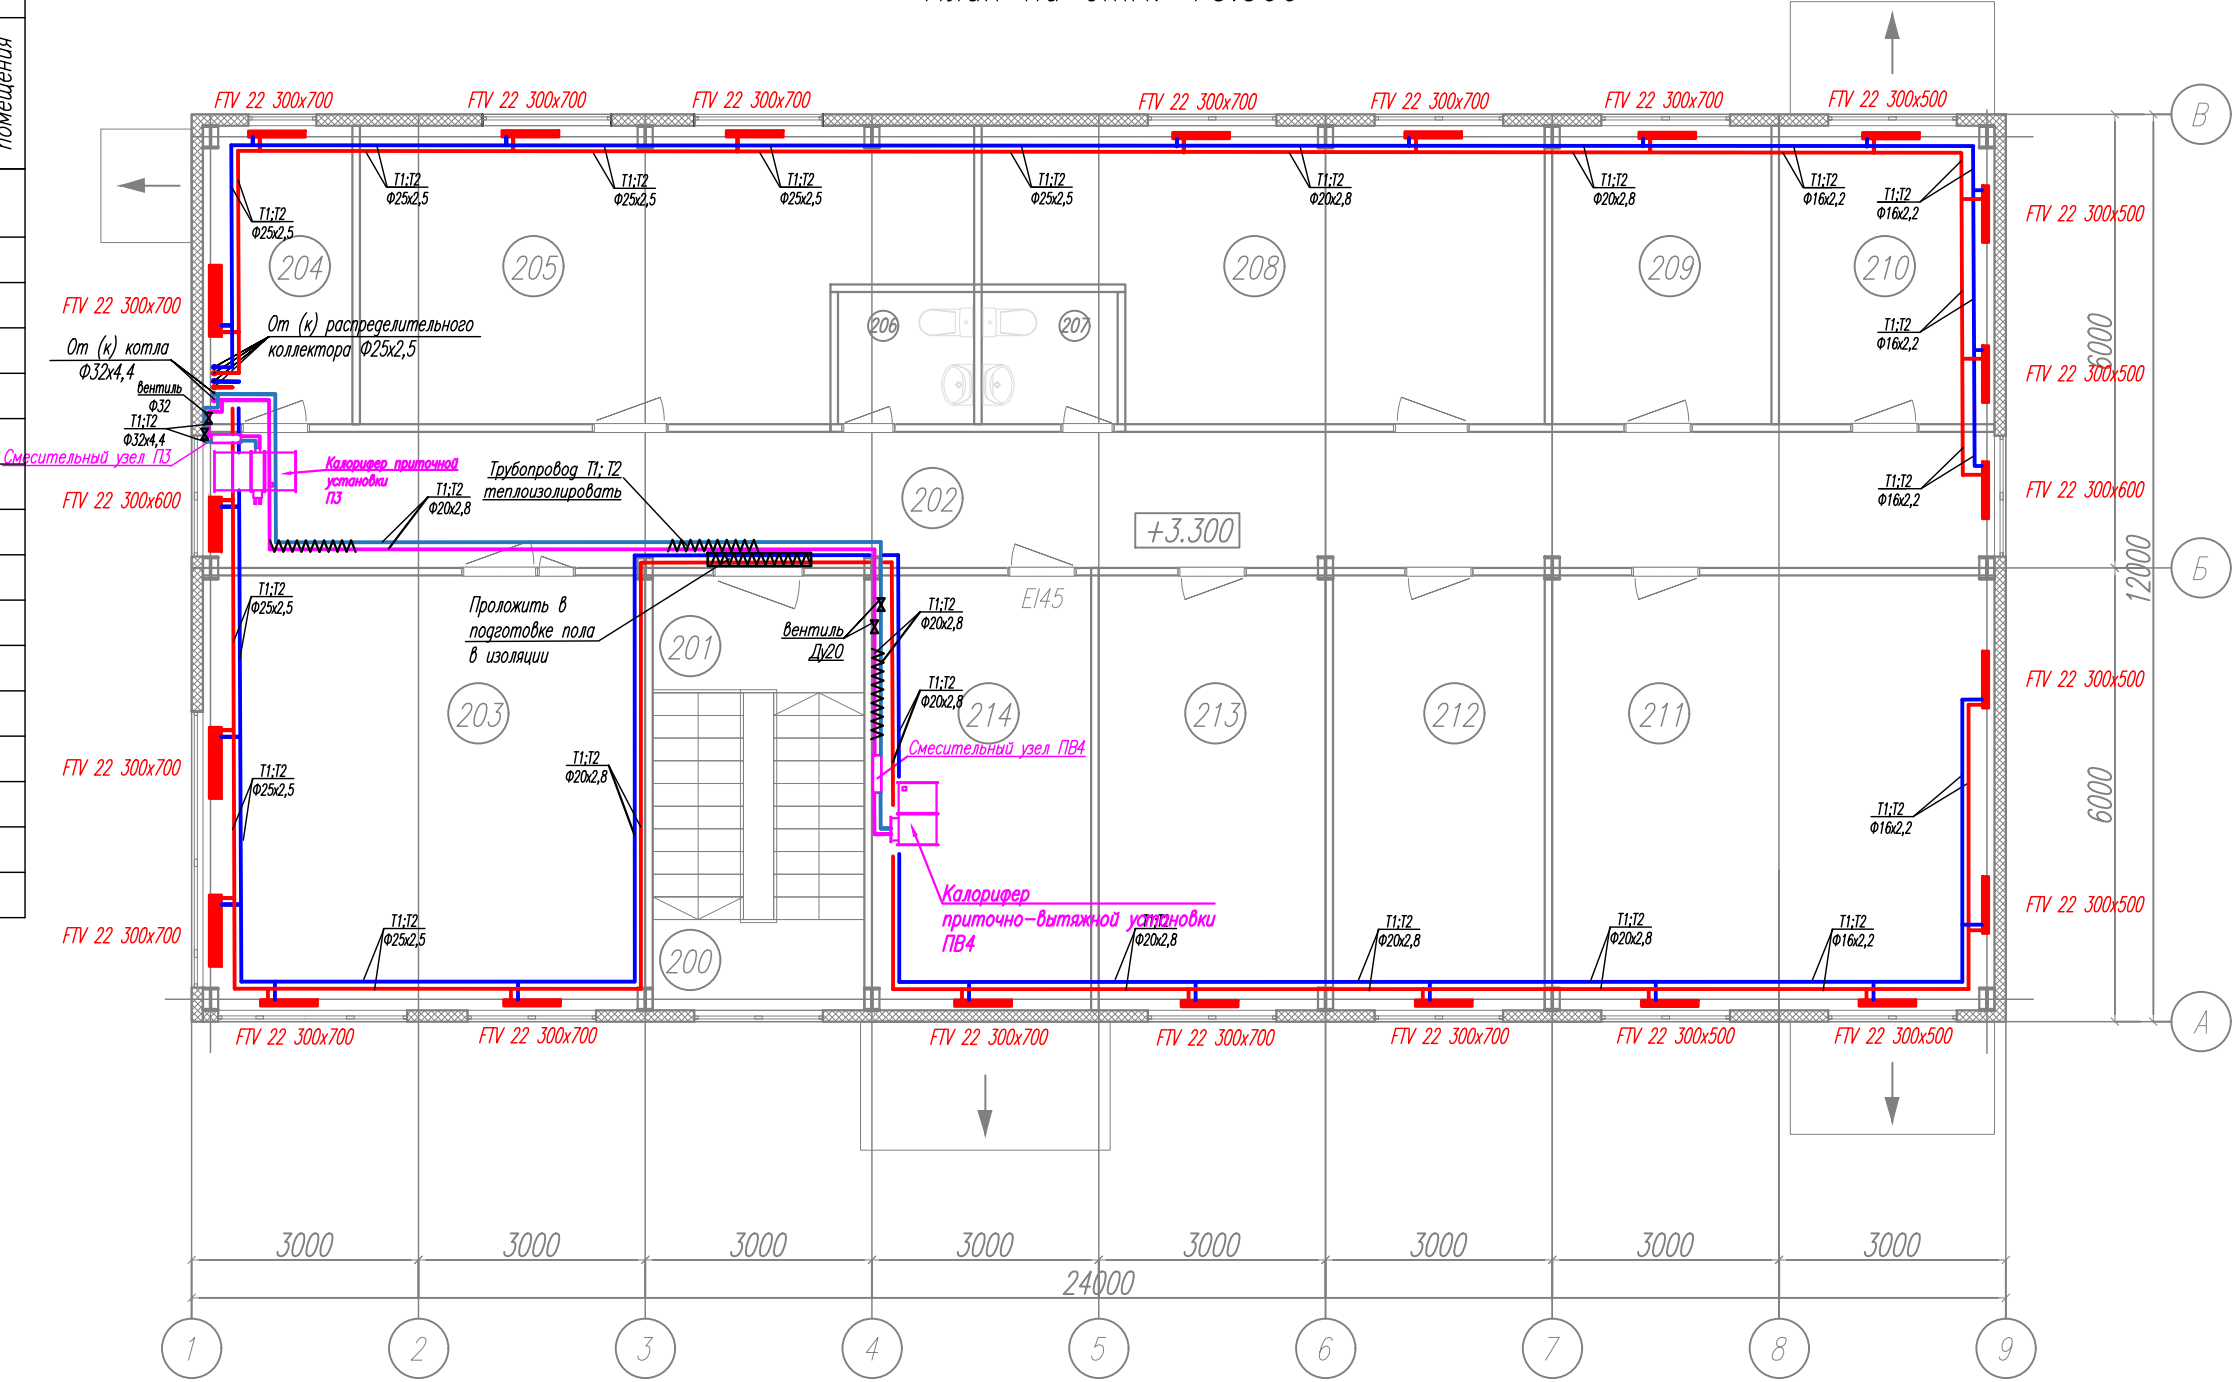

Примечание:

Трубопроводы систем отопления и теплоснабжения калориферов от стен удалены условно.

Условные обозначения:



- T1 — подающий трубопровод системы отопления
- T2 — обратный трубопровод системы отопления
- T1 — подающий трубопровод системы теплоснабжения
- T2 — обратный трубопровод системы теплоснабжения

						04П-24-В-31-9-0В			
						Транспортно-логистический центр «Тигр Тула Терминал».			
						1 этап строительства.			
Изм.	Кол.уч.	Лист	№ок.	Подр.	Дата	Административно-бытовой комплекс № 1	Стадия	Лист	Листов
Разработал	Кириллова				12.24		Р	3	13
Проверил	Косолапова				12.24	Отопление, теплоснабжение.	000 "Вектор"		
Н.контр.	Абросимов				12.24				


Экспликация помещений

Номер помещения	Наименование	Площадь м²	Кат. помещения
101	Тамбур	17.25	
102	Лестничная клетка	16.10	
103	Коридор	25.65	
104	Комната отдыха и приема пищи	33.64	
105	Теплогенераторная	7.80	Г
106	Электрощитовая	7.80	В4
107	Гардеробная (16 шкафчиков)	14.68	
108	Душевая	1.80	
109	Санузел	1.98	
110	Помещение уборочного инвентаря	2.88	
111	Санузел	2.09	
112	Санузел	3.32	
113	Душевая	1.80	
114	Душевая	1.80	
115	Гардеробная (22 шкафчиков)	20.04	
116	Диспетчерская	58.31	
117	Кабинет	16.67	
118	Помещение приема-выдачи документов	33.34	
Итого:		266.95	

Условные обозначения:

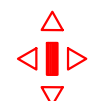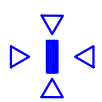-  – решетка для подачи воздуха
-  – решетка для подачи воздуха
-  – решетка для удаления воздуха
-  – решетка для удаления воздуха
-  – диффузор для подачи воздуха
-  – диффузор для удаления воздуха
-  – огнезадерживающий клапан




План на отм. 0.000

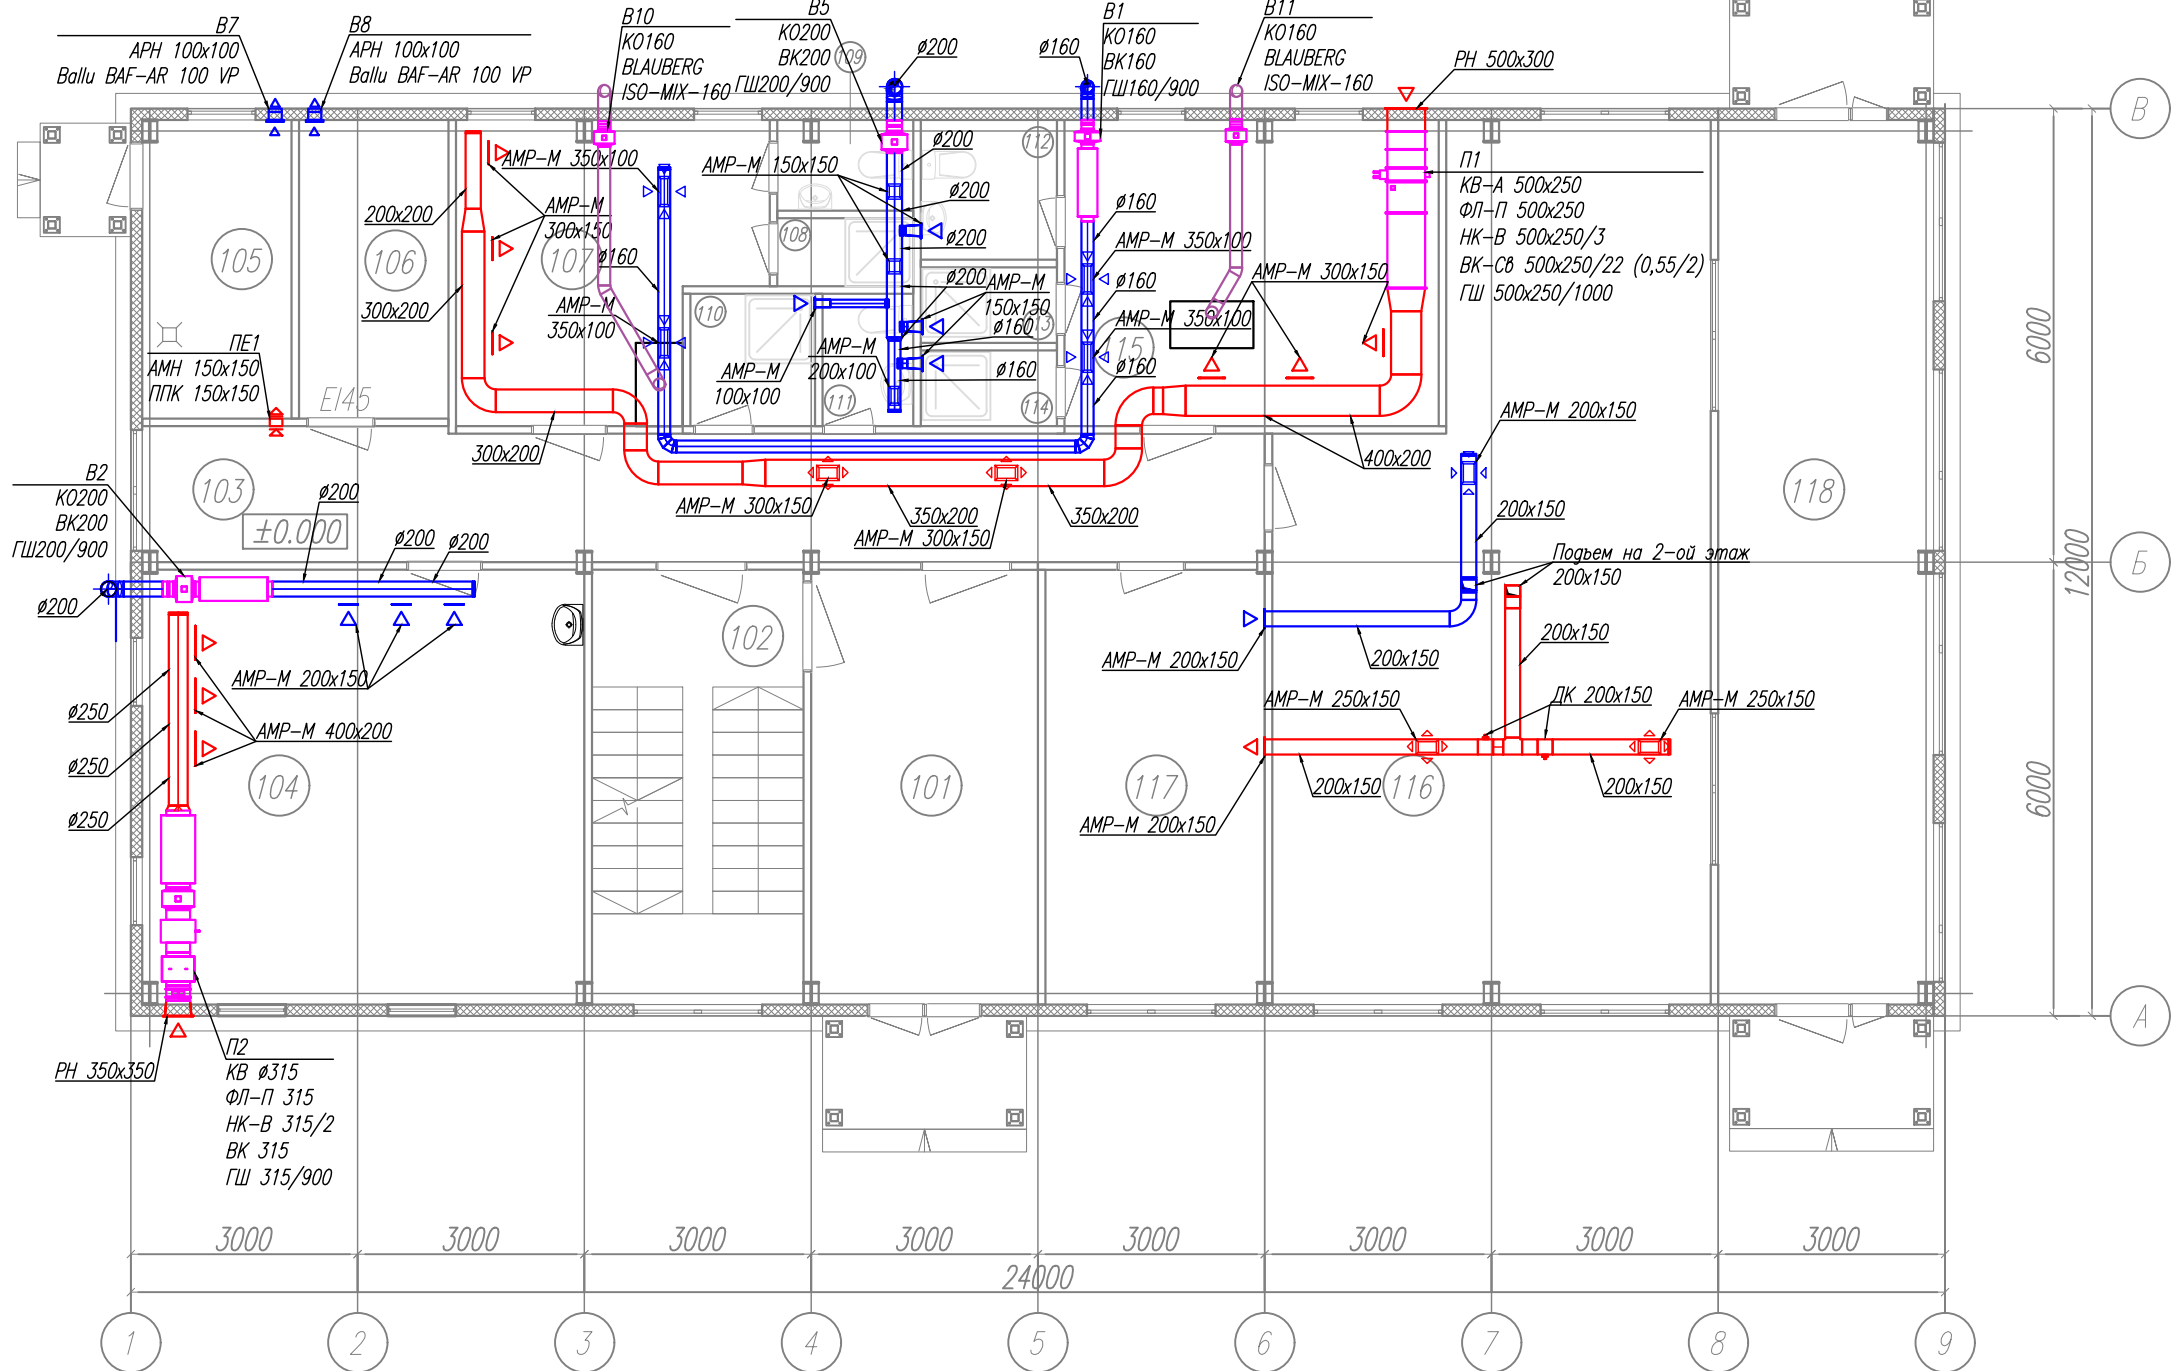


Экспликация помещений

Номер помещения	Наименование	Площадь м ²	Кат. помещения
200	Междуэтажная лестничная площадка	3.36	
201	Лестничная площадка	4.34	
202	Коридор	42.67	
203	Переговорная	33.64	
204	Кладовая	7.80	Д
205	Кабинет	28.58	
206	Санузел	3.15	
207	Санузел	3.15	
208	Кабинет	25.90	
209	Кабинет	11.45	
210	Кабинет	11.25	
211	Кабинет	33.64	
212	Кабинет	16.10	
213	Кабинет	17.25	
214	Венткамера	16.67	Д
Итого:		258.95	

Условные обозначения:

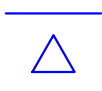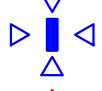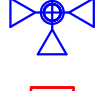-  – решетка для подачи воздуха
-  – решетка для подачи воздуха
-  – решетка для удаления воздуха
-  – решетка для удаления воздуха
-  – диффузор для подачи воздуха
-  – диффузор для удаления воздуха
-  – огнезадерживающий клапан

План на отм. +3.300

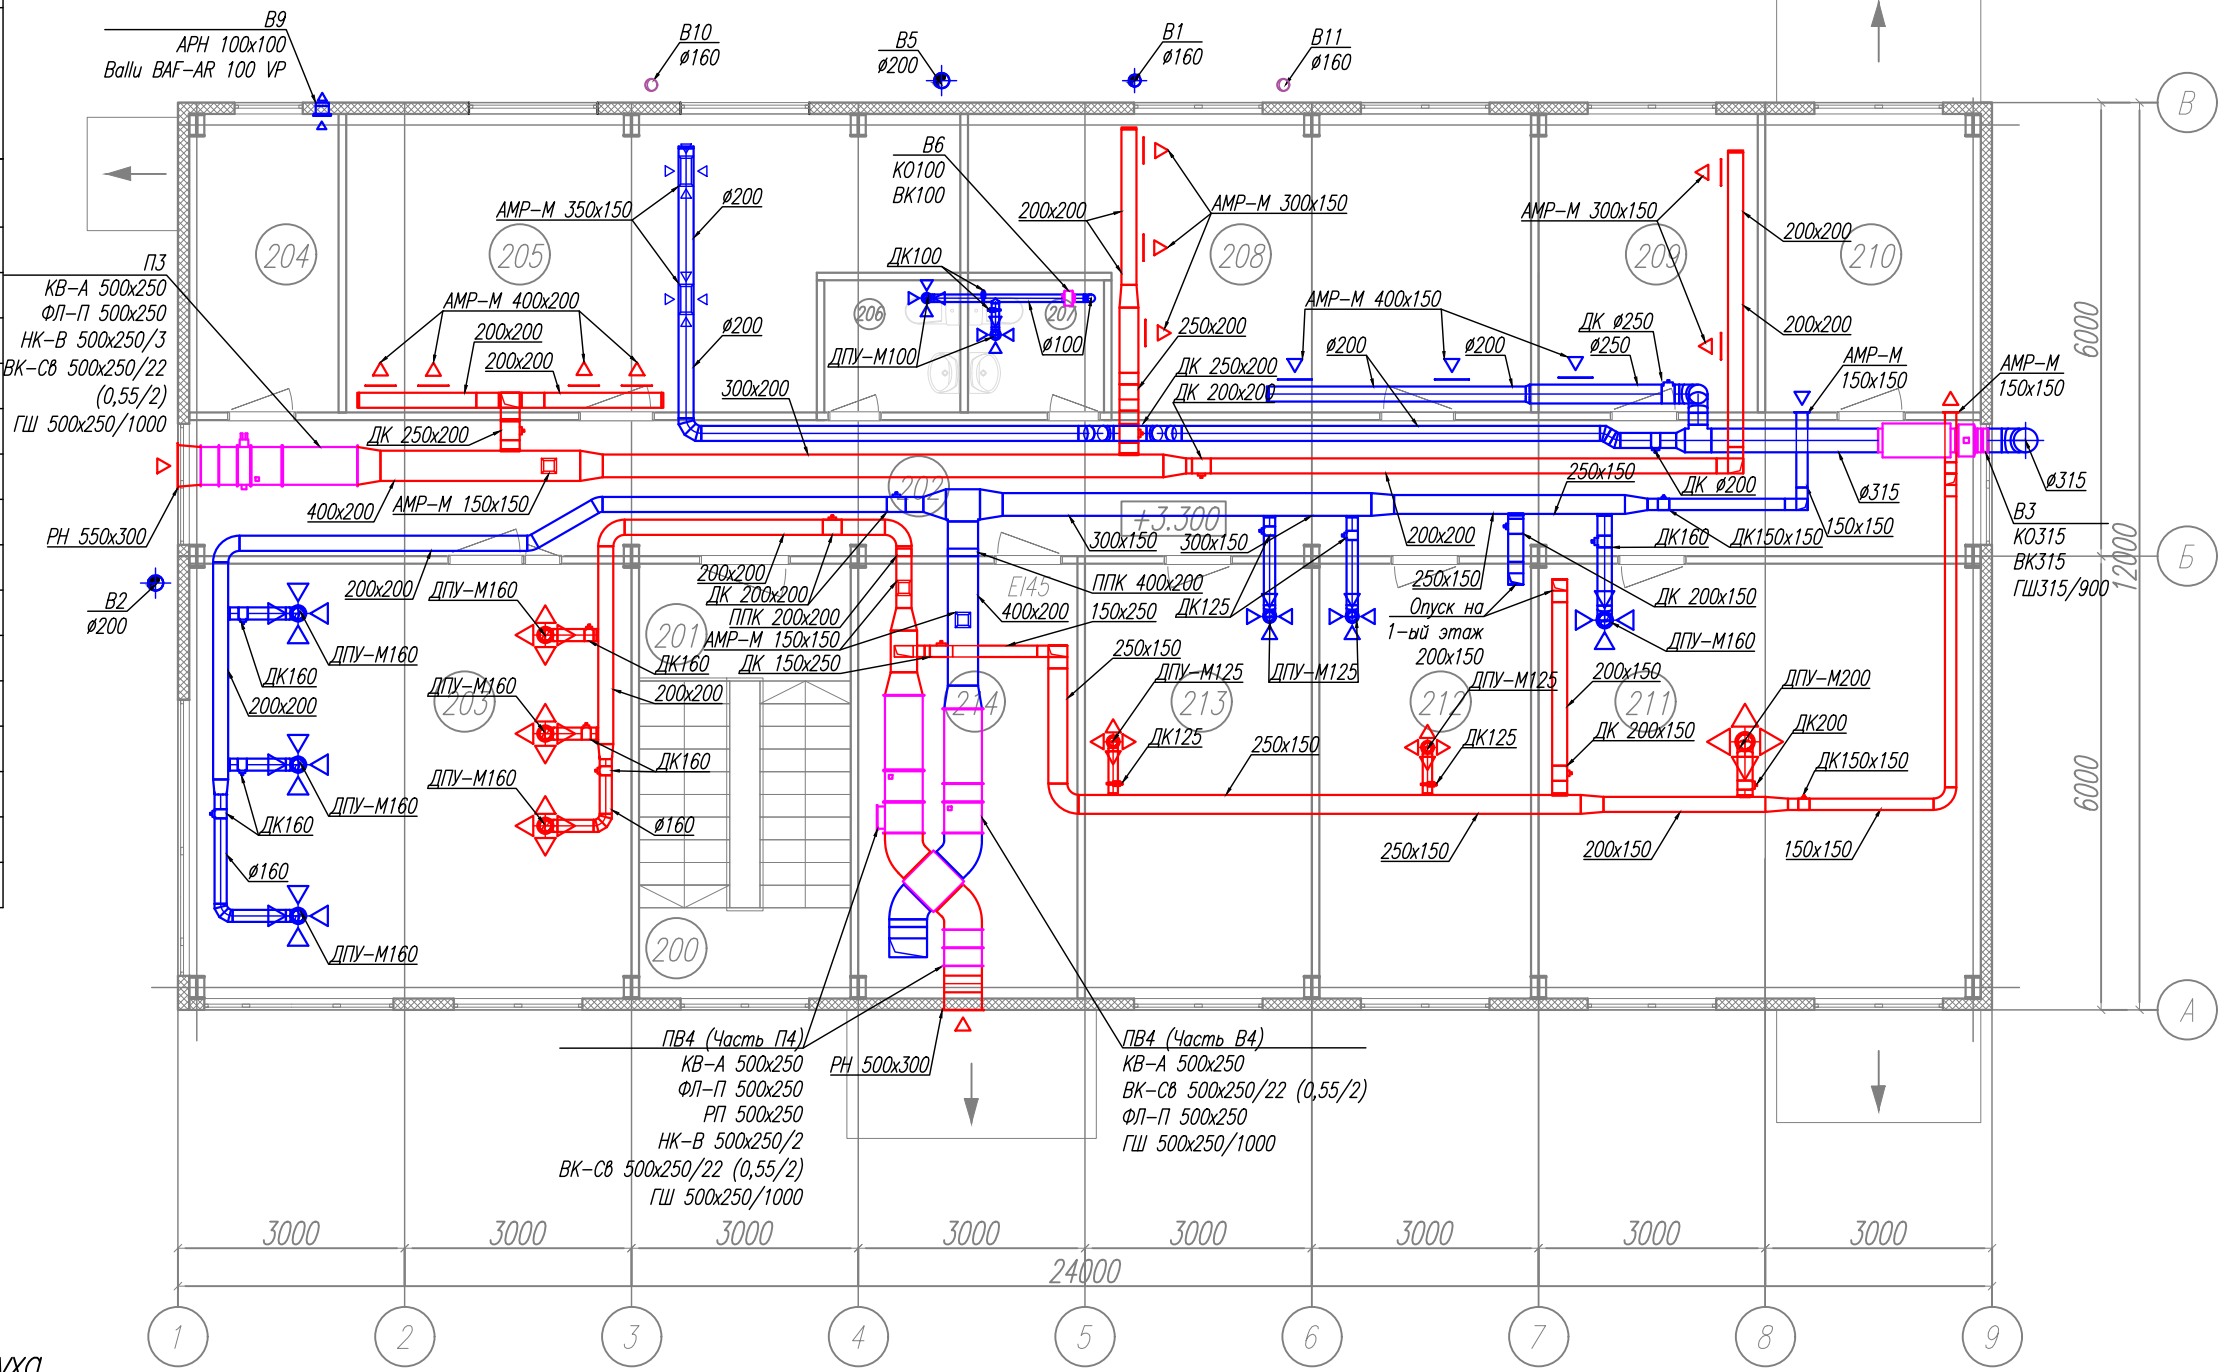


						04П-24-В-31-9-0В			
						Транспортно-логистический центр «Тигр Тула Терминал». 1 этап строительства.			
Изм.	Кол.уч.	Лист	№ок.	Прогн.	Дата	Административно-бытовой комплекс №1	Стадия	Лист	Листов
Разработал	Косолапова	1			12.24		Р	5	13
Проверил	Кириллова				12.24	Вентиляция. План на отм. +3,300	000 "Вектор"		
Н.контр.	Абросимов				12.24				

Инв. № подл.	Подпись и дата	Взам. Инв. №

Экспликация помещений			
Номер помещения	Наименование	Площадь м²	Кат. помещения
101	Тамбур	17.25	
102	Лестничная клетка	16.10	
103	Коридор	25.65	
104	Комната отдыха и приема пищи	33.64	
105	Теплогенераторная	7.80	Г
106	Электрощитовая	7.80	В4
107	Гардеробная (16 шкафчиков)	14.68	
108	Душевая	1.80	
109	Санузел	1.98	
110	Помещение уборочного инвентаря	2.88	
111	Санузел	2.09	
112	Санузел	3.32	
113	Душевая	1.80	
114	Душевая	1.80	
115	Гардеробная (22 шкафчиков)	20.04	
116	Диспетчерская	58.31	
117	Кабинет	16.67	
118	Помещение приема-выдачи документов	33.34	
Итого:		266.95	

Условные обозначения:

- жидкостная труба
- газовая труба
- дренажная труба

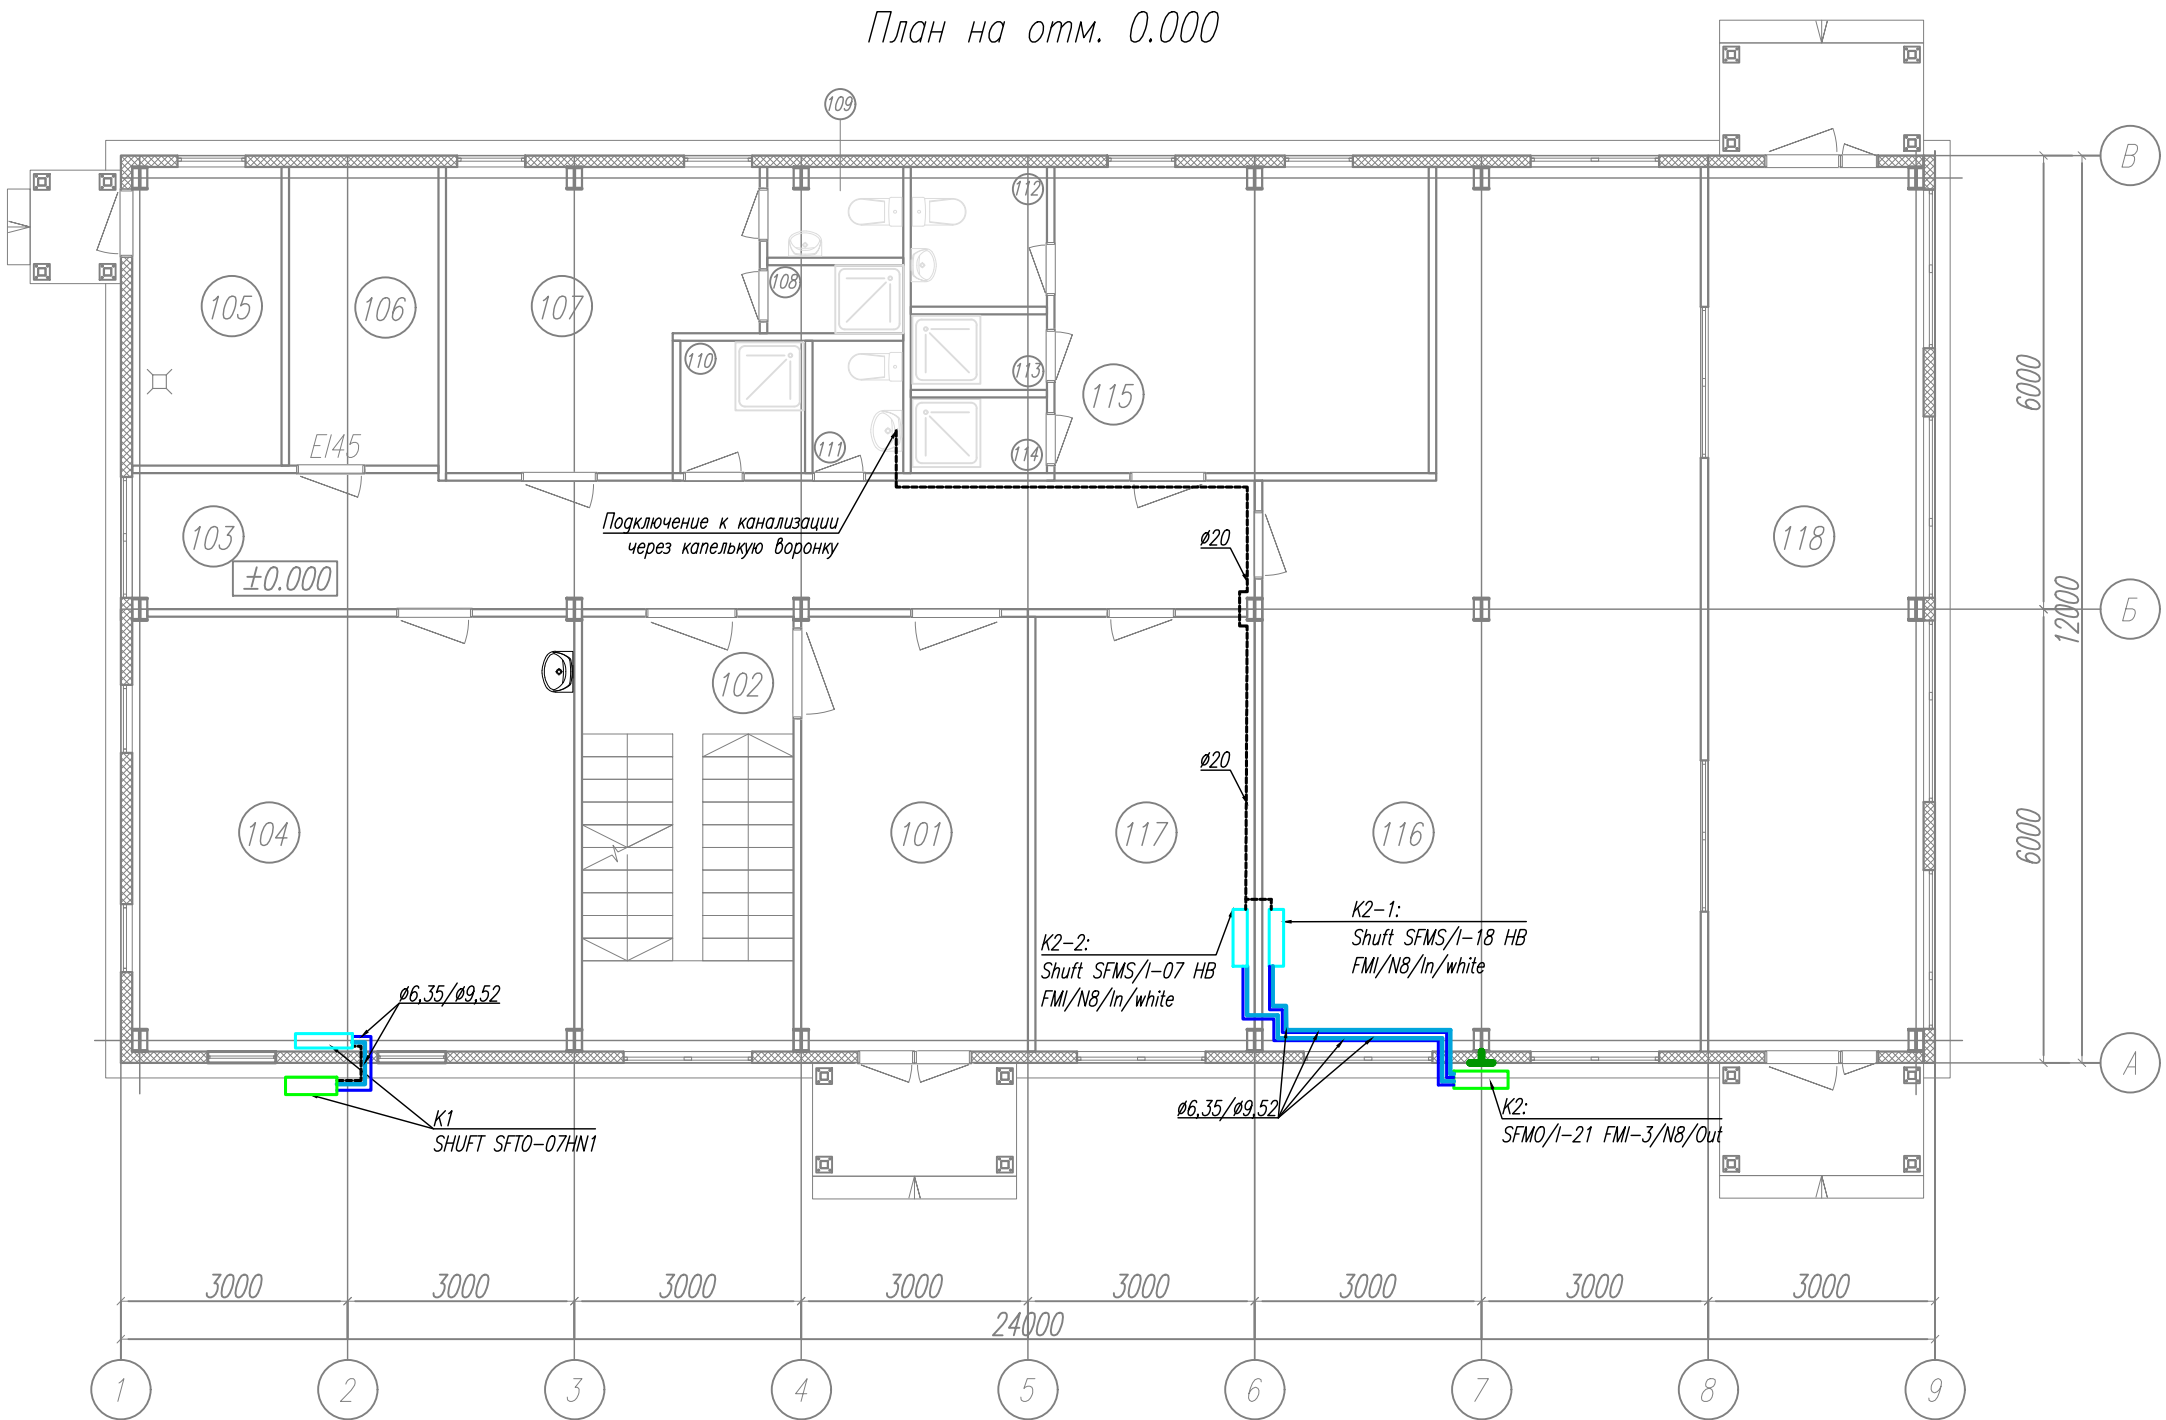


						04П-24-В-31-9-0В			
						Транспортно-логистический центр «Тигр Тула Терминал».			
						1 этап строительства.			
Изм.	Кол.уч.	Лист	Нгрок.	Прогн.	Дата	Административно-бытовой комплекс №1	Стадия	Лист	Листов
Разработал	Косолапова	1			12.24		Р	6	13
Проверил	Кириллова				12.24	Кондиционирование.	000 "Вектор"		
Н.контр.	Абросимов				12.24				

Экспликация помещений

Номер помещения	Наименование	Площадь м²	Кат. помещения
200	Междуэтажная лестничная площадка	3.36	
201	Лестничная площадка	4.34	
202	Коридор	42.67	
203	Переговорная	33.64	
204	Кладовая	7.80	Д
205	Кабинет	28.58	
206	Санузел	3.15	
207	Санузел	3.15	
208	Кабинет	25.90	
209	Кабинет	11.45	
210	Кабинет	11.25	
211	Кабинет	33.64	
212	Кабинет	16.10	
213	Кабинет	17.25	
214	Венткамера	16.67	Д
Итого:		258.95	

План на отм. +3.300

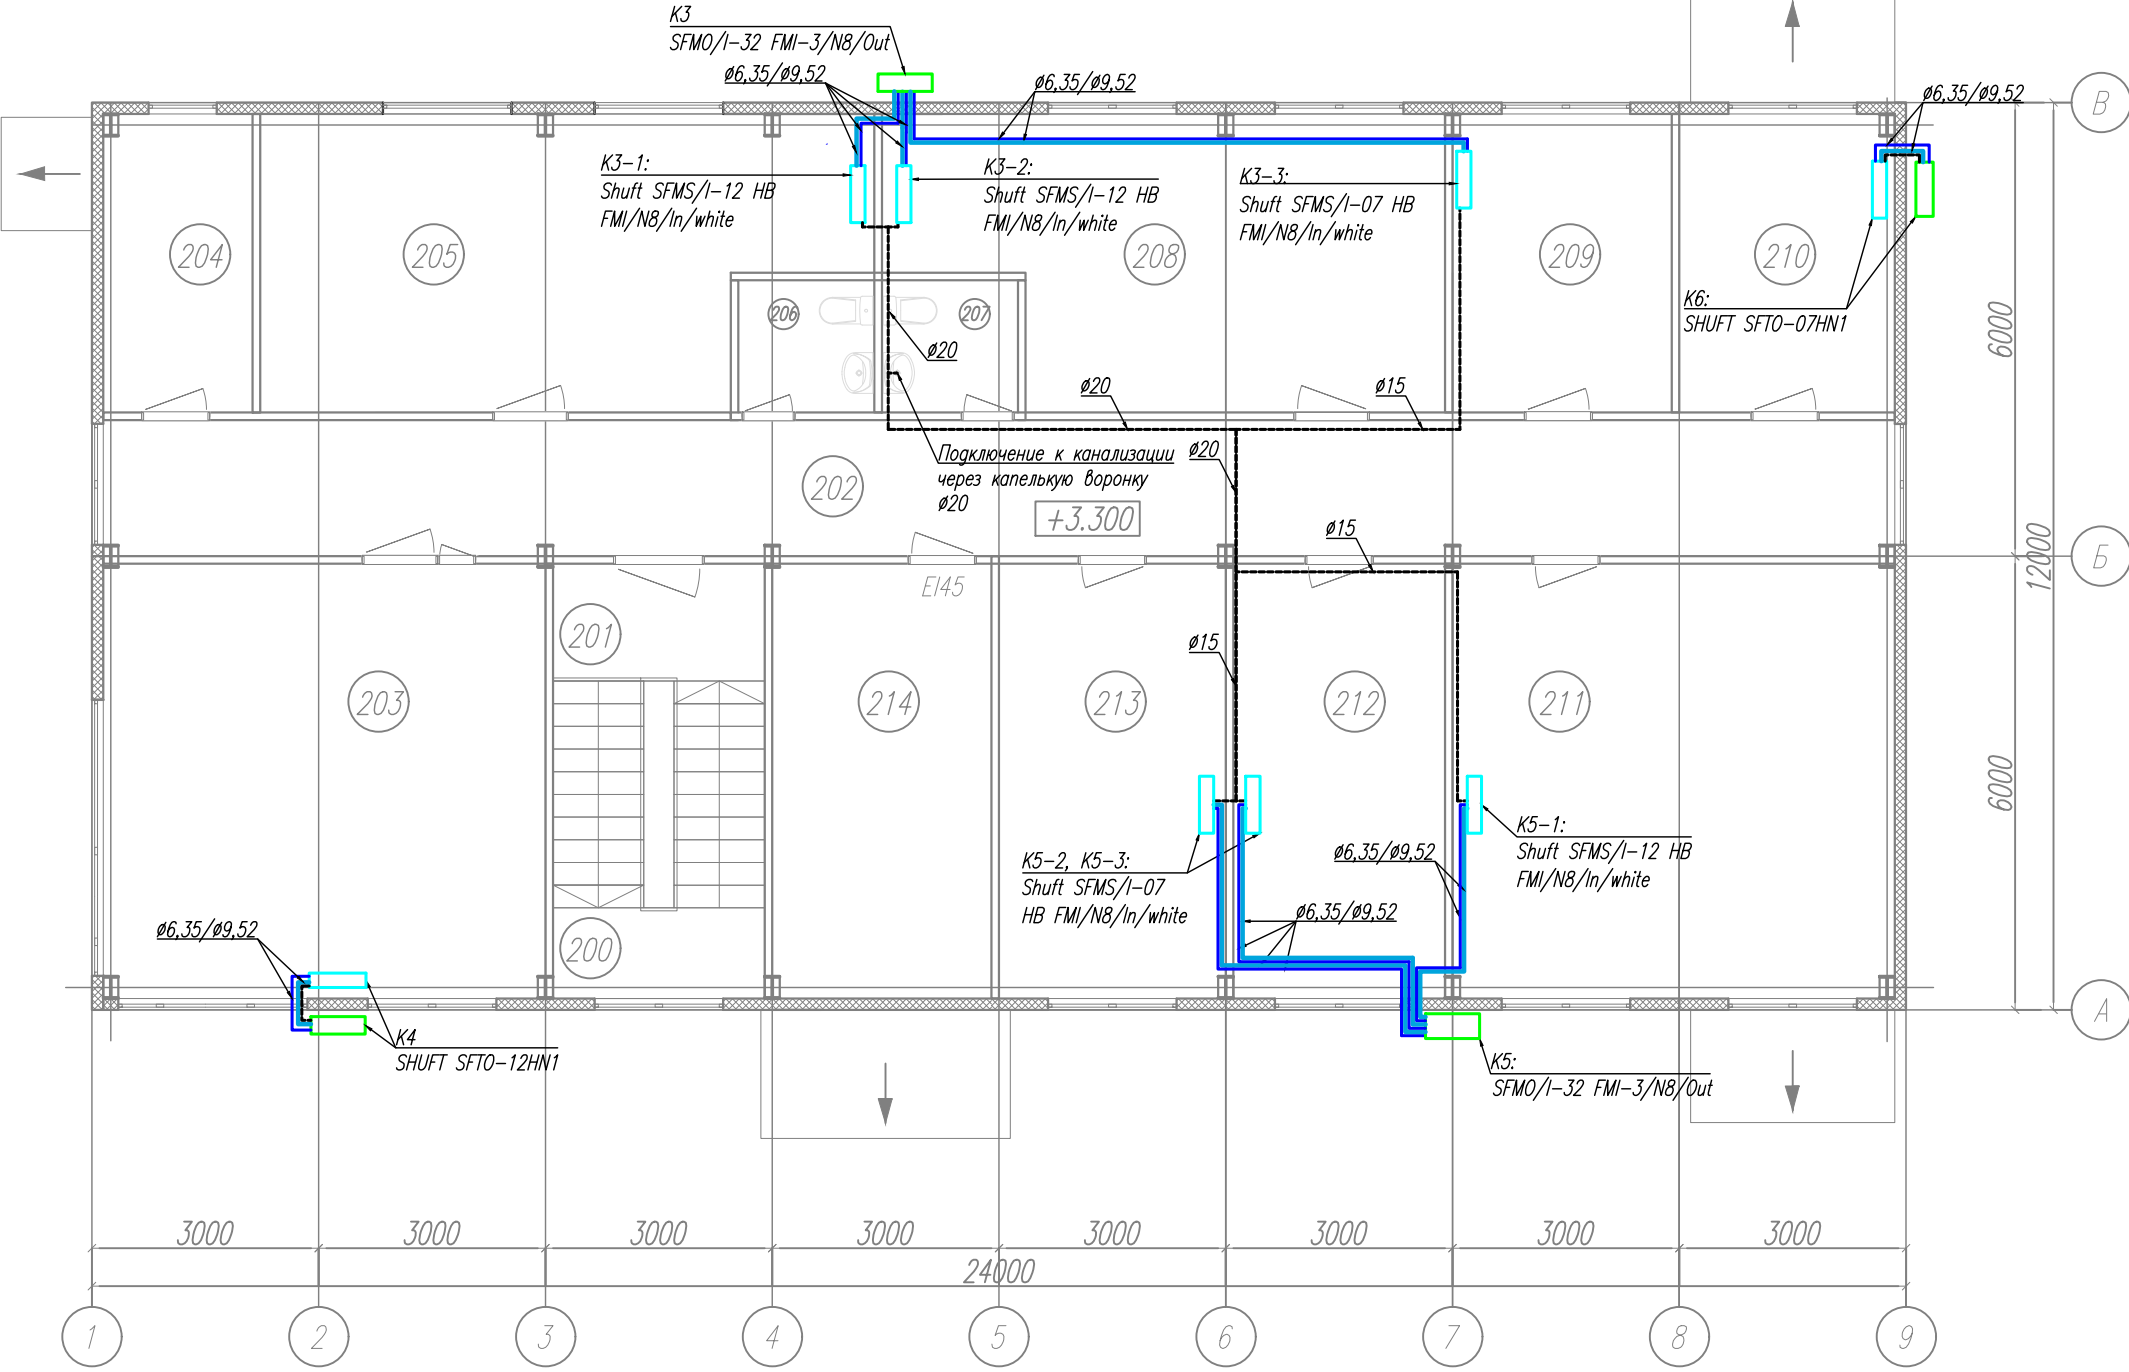


Инв. №	подл.
Взам. Инв. №	Подпись и дата

Условные обозначения:

- жидкостная труба
- газовая труба
- дренажная труба


04П-24-В-31-9-0В					
Транспортно-логистический центр «Тигр Тула Терминал».					
1 этап строительства.					
Изм.	Кол.уч.	Лист	Нрок.	Прогр.	Дата
Разработал	Косолапова	1			12.24
Проверил	Кириллова				12.24
Н.контр.	Абросимов				12.24
Административно-бытовой комплекс № 1				Стадия	Лист
Кондиционирование.				Р	7
План на отм. +3,300				Листов	13
000 "Вектор"					

Схема системы отопления 1 этажа.

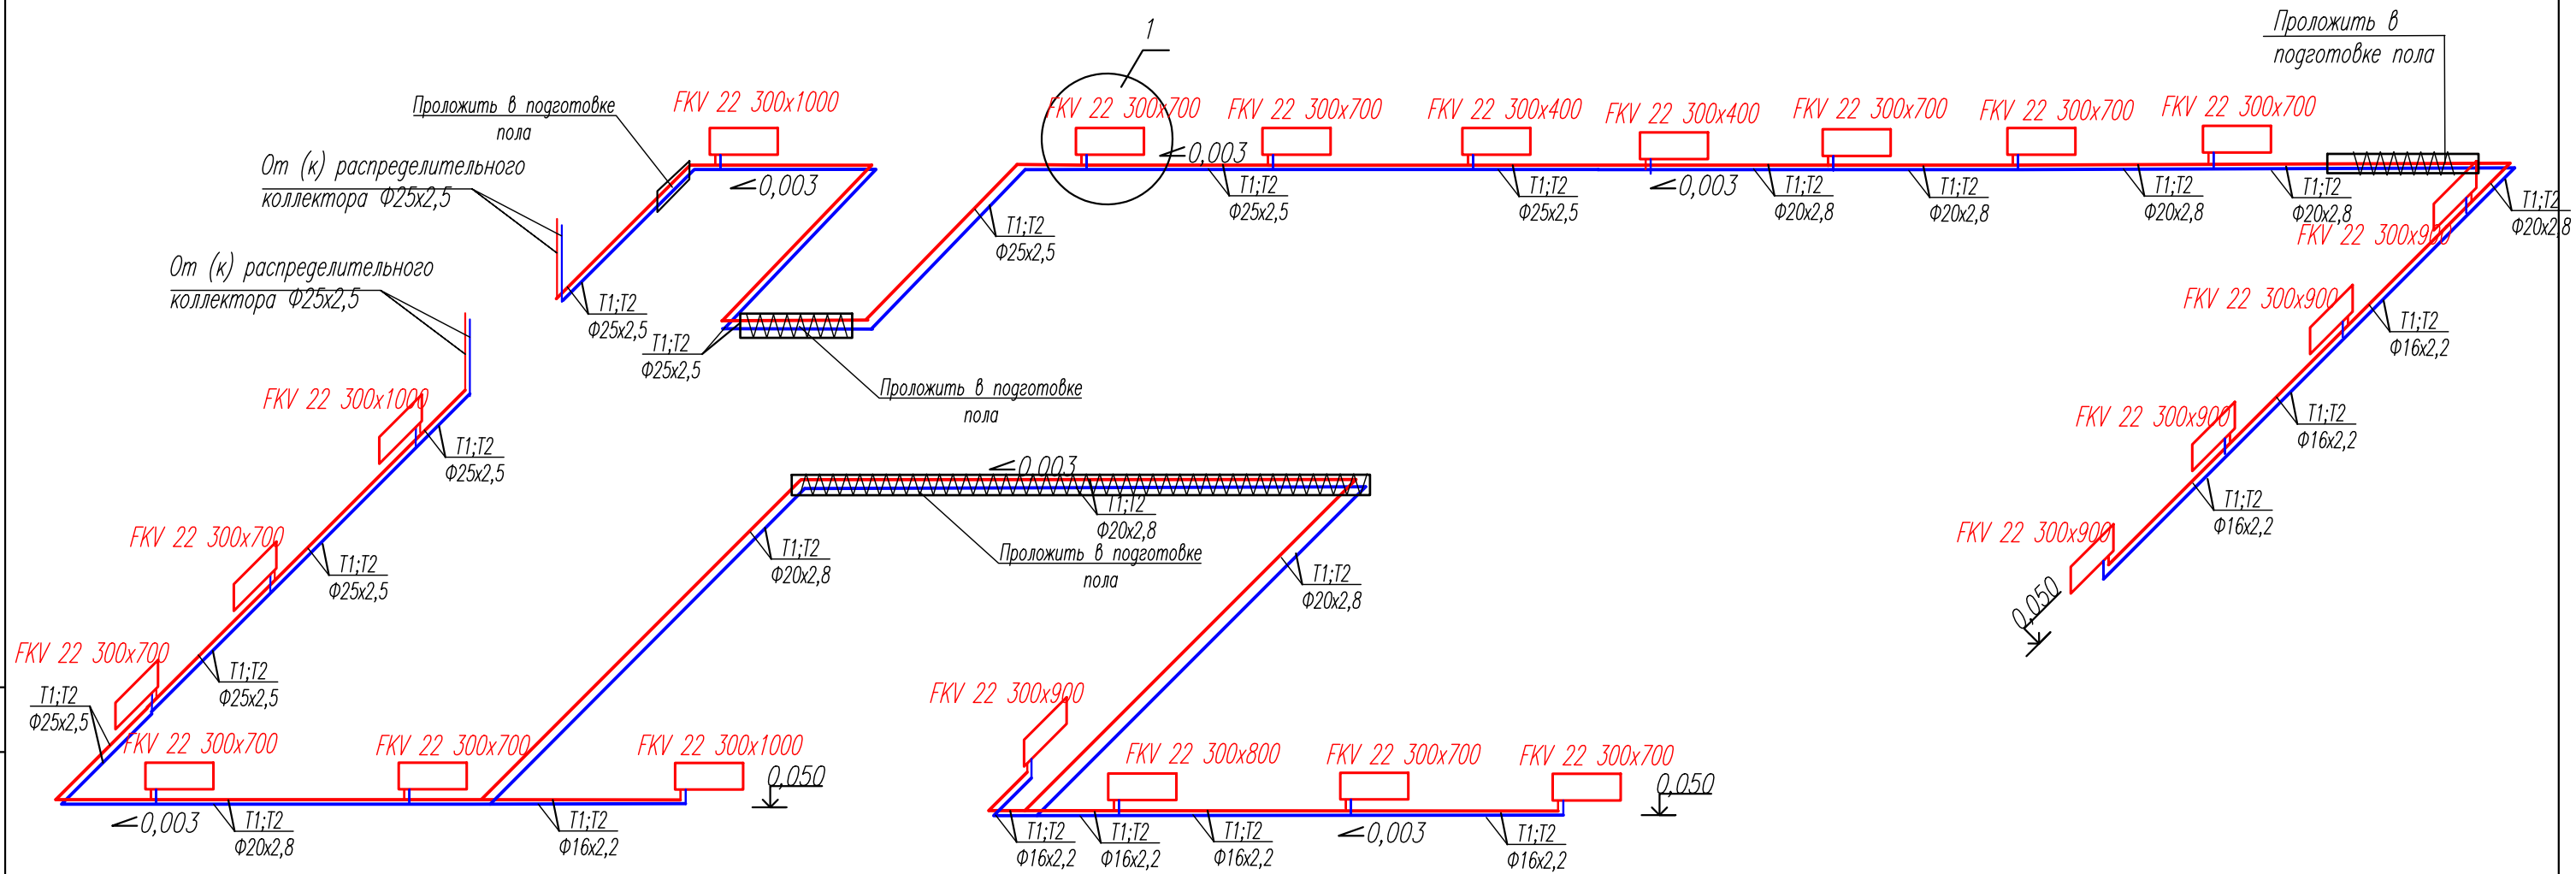

1

УЗЕЛ ПРИСОЕДИНЕНИЯ ОТОПИТЕЛЬНЫХ ПРИБОРОВ

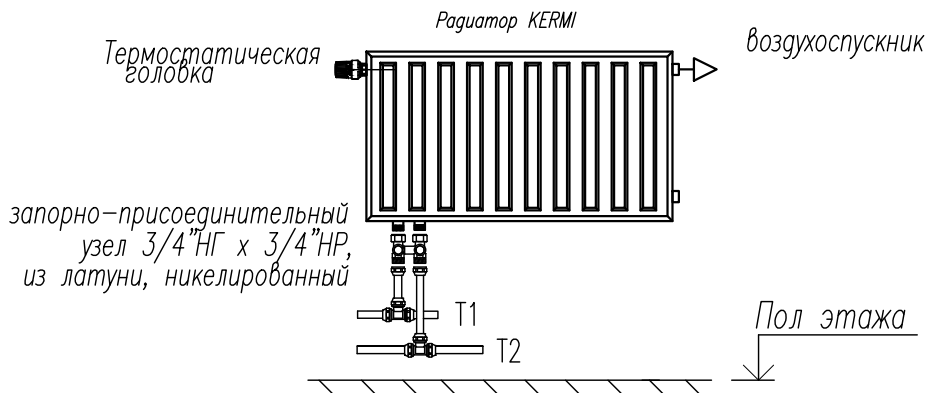


Условные обозначения:

- T1 — подающий трубопровод системы отопления
— T2 — обратный трубопровод системы отопления


						04П-24-В-31-9-0В			
						Транспортно-логистический центр «Тигр Тула Терминал». 1 этап строительства.			
Изм.	Кол.уч	Лист	№ок.	Погр.	Дата	Административно-бытовой комплекс № 1	Стадия	Лист	Листов
Разработал		Кириллова			12.24		Р	8	13
Проверил		Косолапова			12.24	Схема системы отопления 1 этажа. Узел 1	000 "Вектор"		
Н.контр.		Абросимов			12.24				

Схема системы отопления 2 этажа.

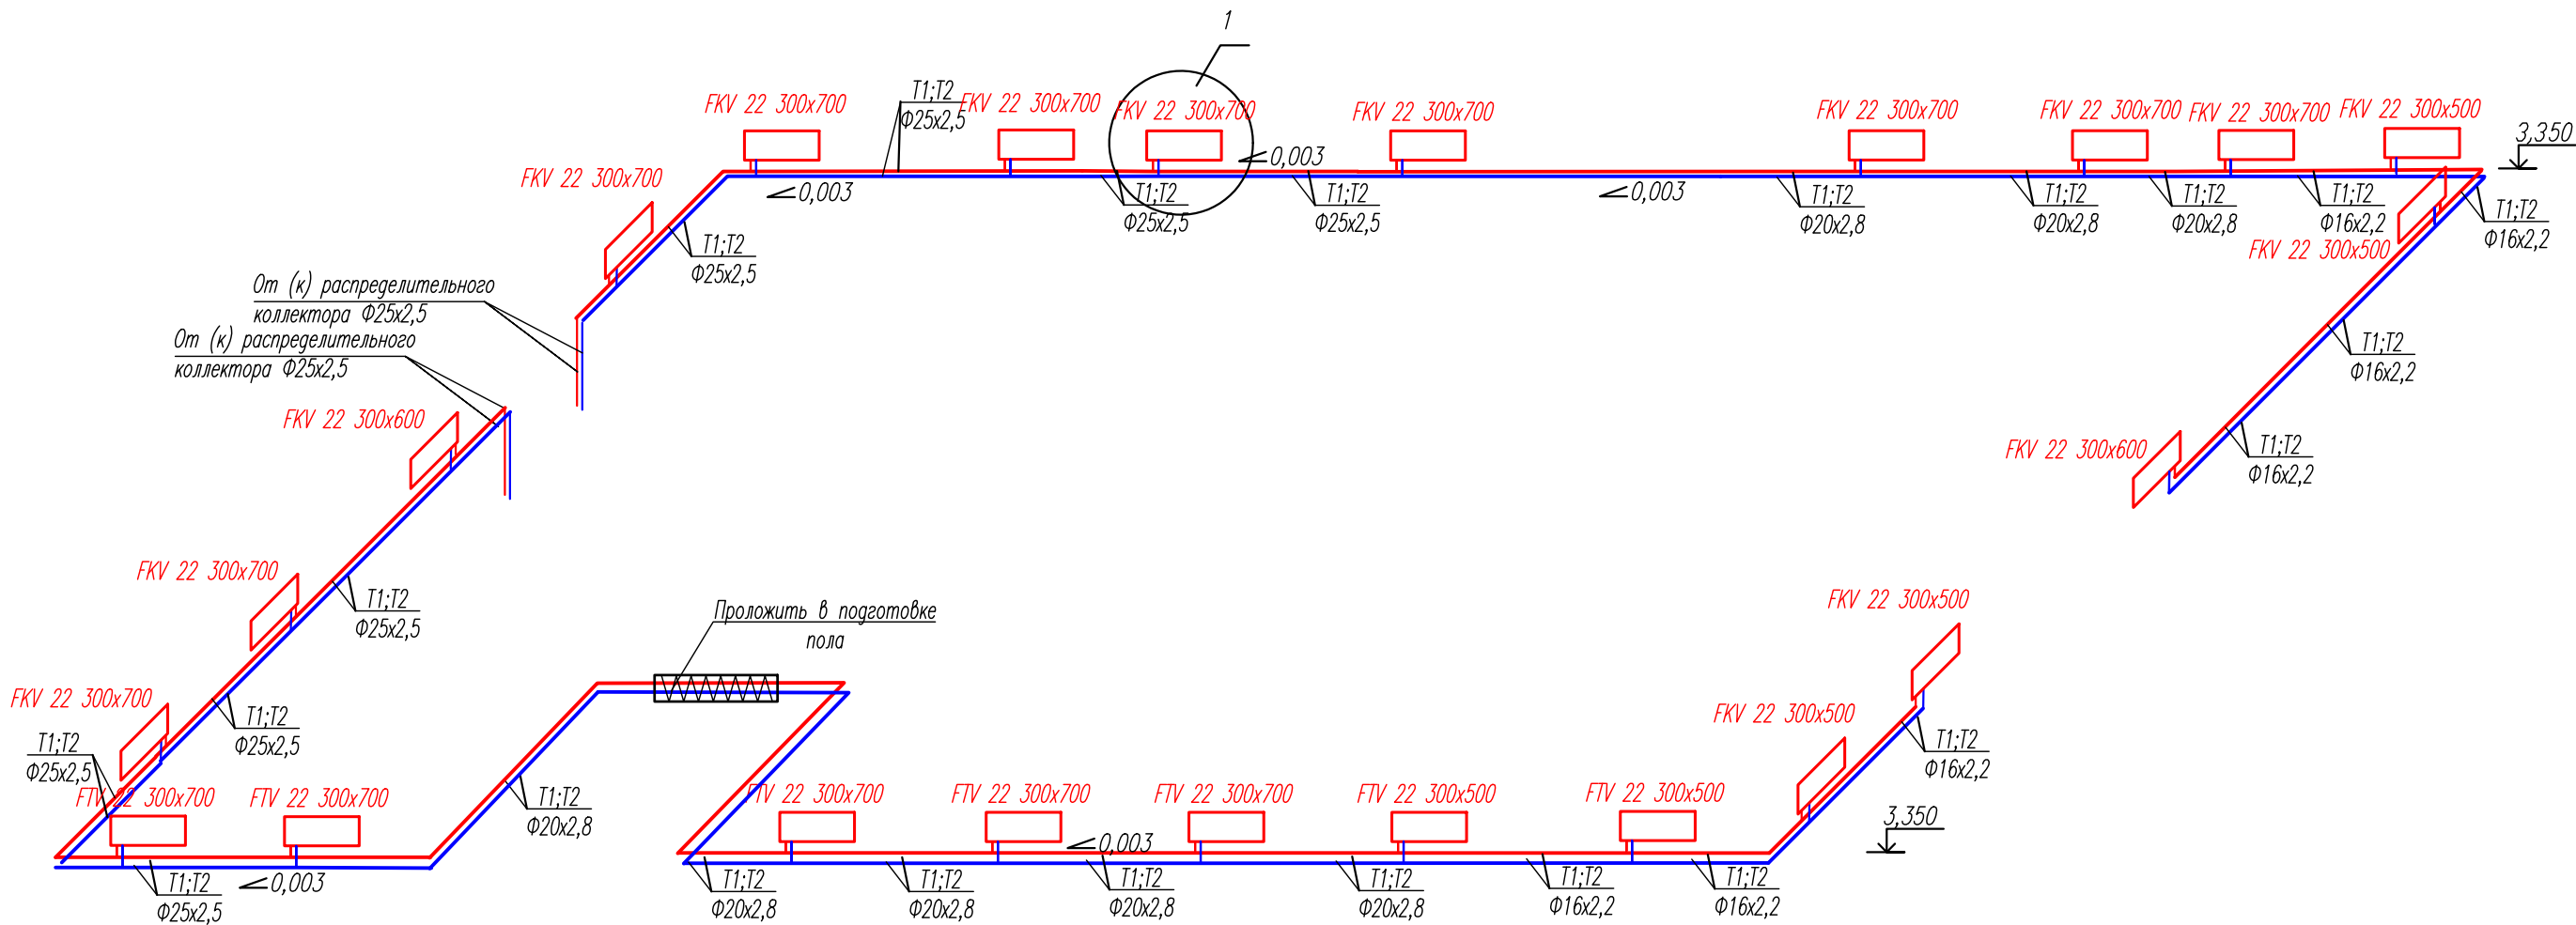

2

УЗЕЛ ПРИСОЕДИНЕНИЯ ОТОПИТЕЛЬНЫХ ПРИБОРОВ

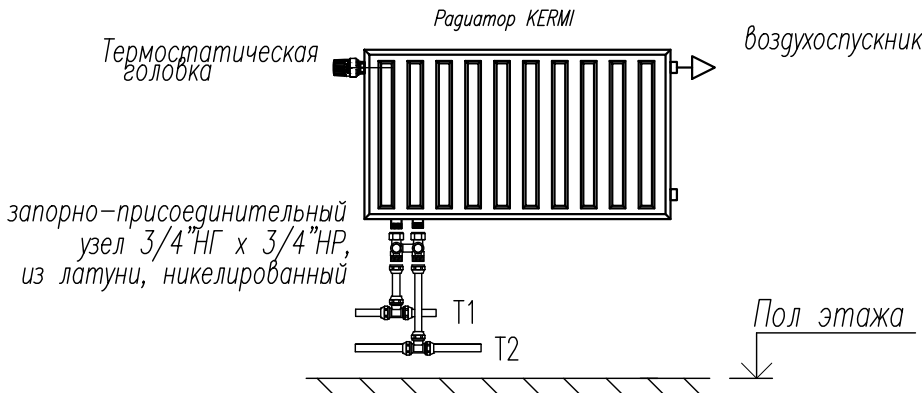

Условные обозначения:

- T1 — подающий трубопровод системы отопления
— T2 — обратный трубопровод системы отопления

						04П-24-В-31-9-0В			
						Транспортно-логистический центр «Тигр Тула Терминал». 1 этап строительства.			
Изм.	Кол.уч.	Лист	Нгрок.	Погр.	Дата	Административно-бытовой комплекс № 1	Стадия	Лист	Листов
Разработал		Кириллова			12.24		Р	9	13
Проверил		Косолапова			12.24	Схема системы отопления 2 этажа. Узел 2	000 "Вектор"		
Н.контр.		Абросимов			12.24				


СОГЛАСОВАНО:

Взамен инв. №

Подпись и дата

Инв. № подл.


Тепловая схема.

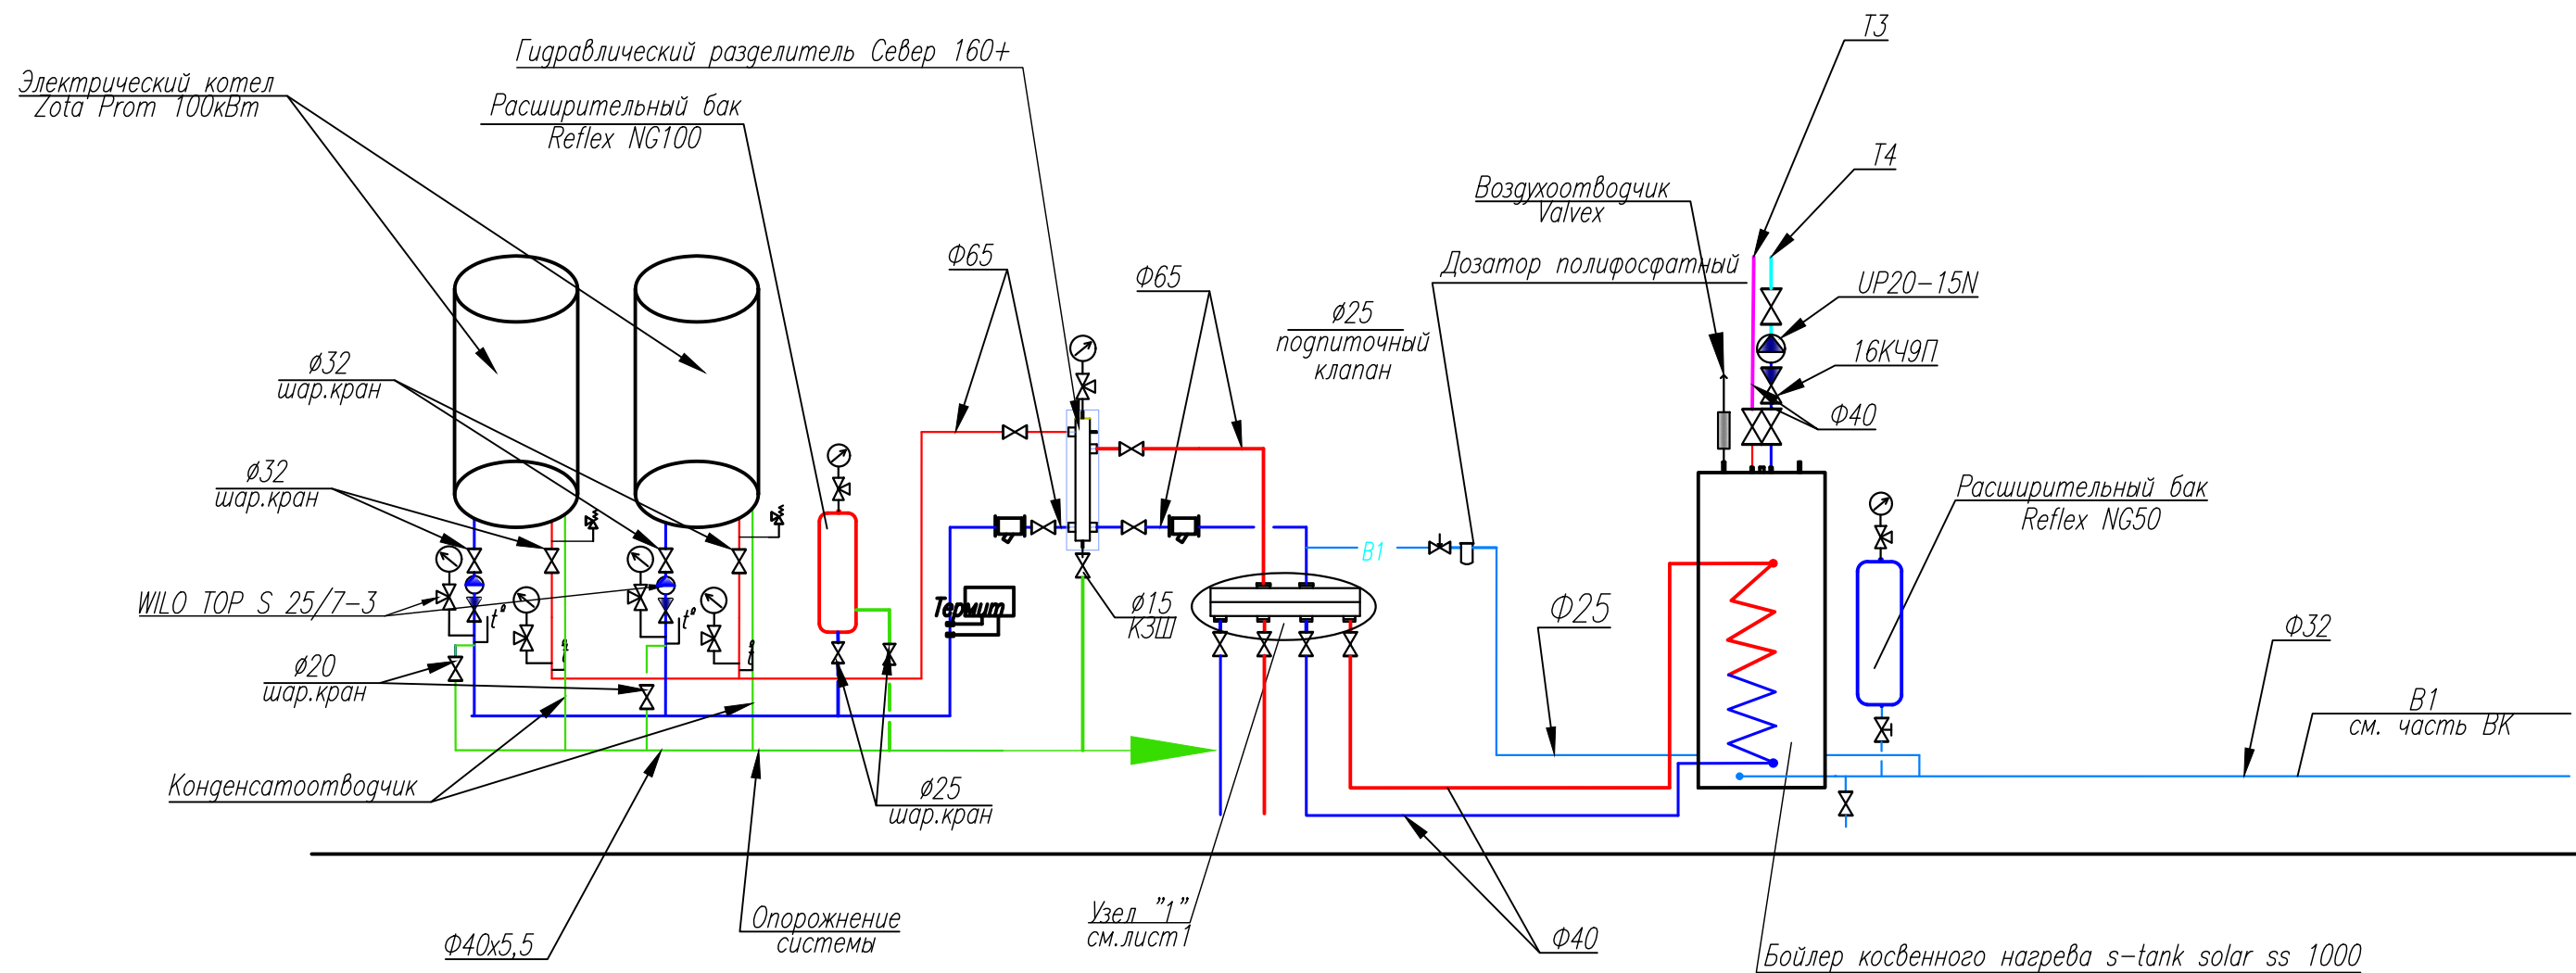


Условные обозначения

- | | | | |
|--|---------------------------------------|--|-------------------------------------|
| | Коллектор "Geffen" | | Трубопровод холодного водоснабжения |
| | Гидравлический разделитель WH50 | | Трубопровод опорожнения системы |
| | Подающий трубопровод T1 | | Шаровой кран |
| | Обратный трубопровод T2 | | Обратный клапан |
| | Трубопровод горячего водоснабжения T3 | | Расширительный бачок |
| | Циркуляционный трубопровод T4 | | |

						04П-24-В-31-9-0В			
						Транспортно-логистический центр «Тигр Тула Терминал». 1 этап строительства.			
Изм.	Кол.уч.	Лист	Нгрок.	Погр.	Дата	Административно-бытовой комплекс №1	Стадия	Лист	Листов
Разработал	Кириллова				12.24		Р	10	13
Проверил	Косолапова				12.24	Теплогенераторная. Тепловая схема.	ООО "Вектор"		
Н.контр.	Абросимов				12.24				

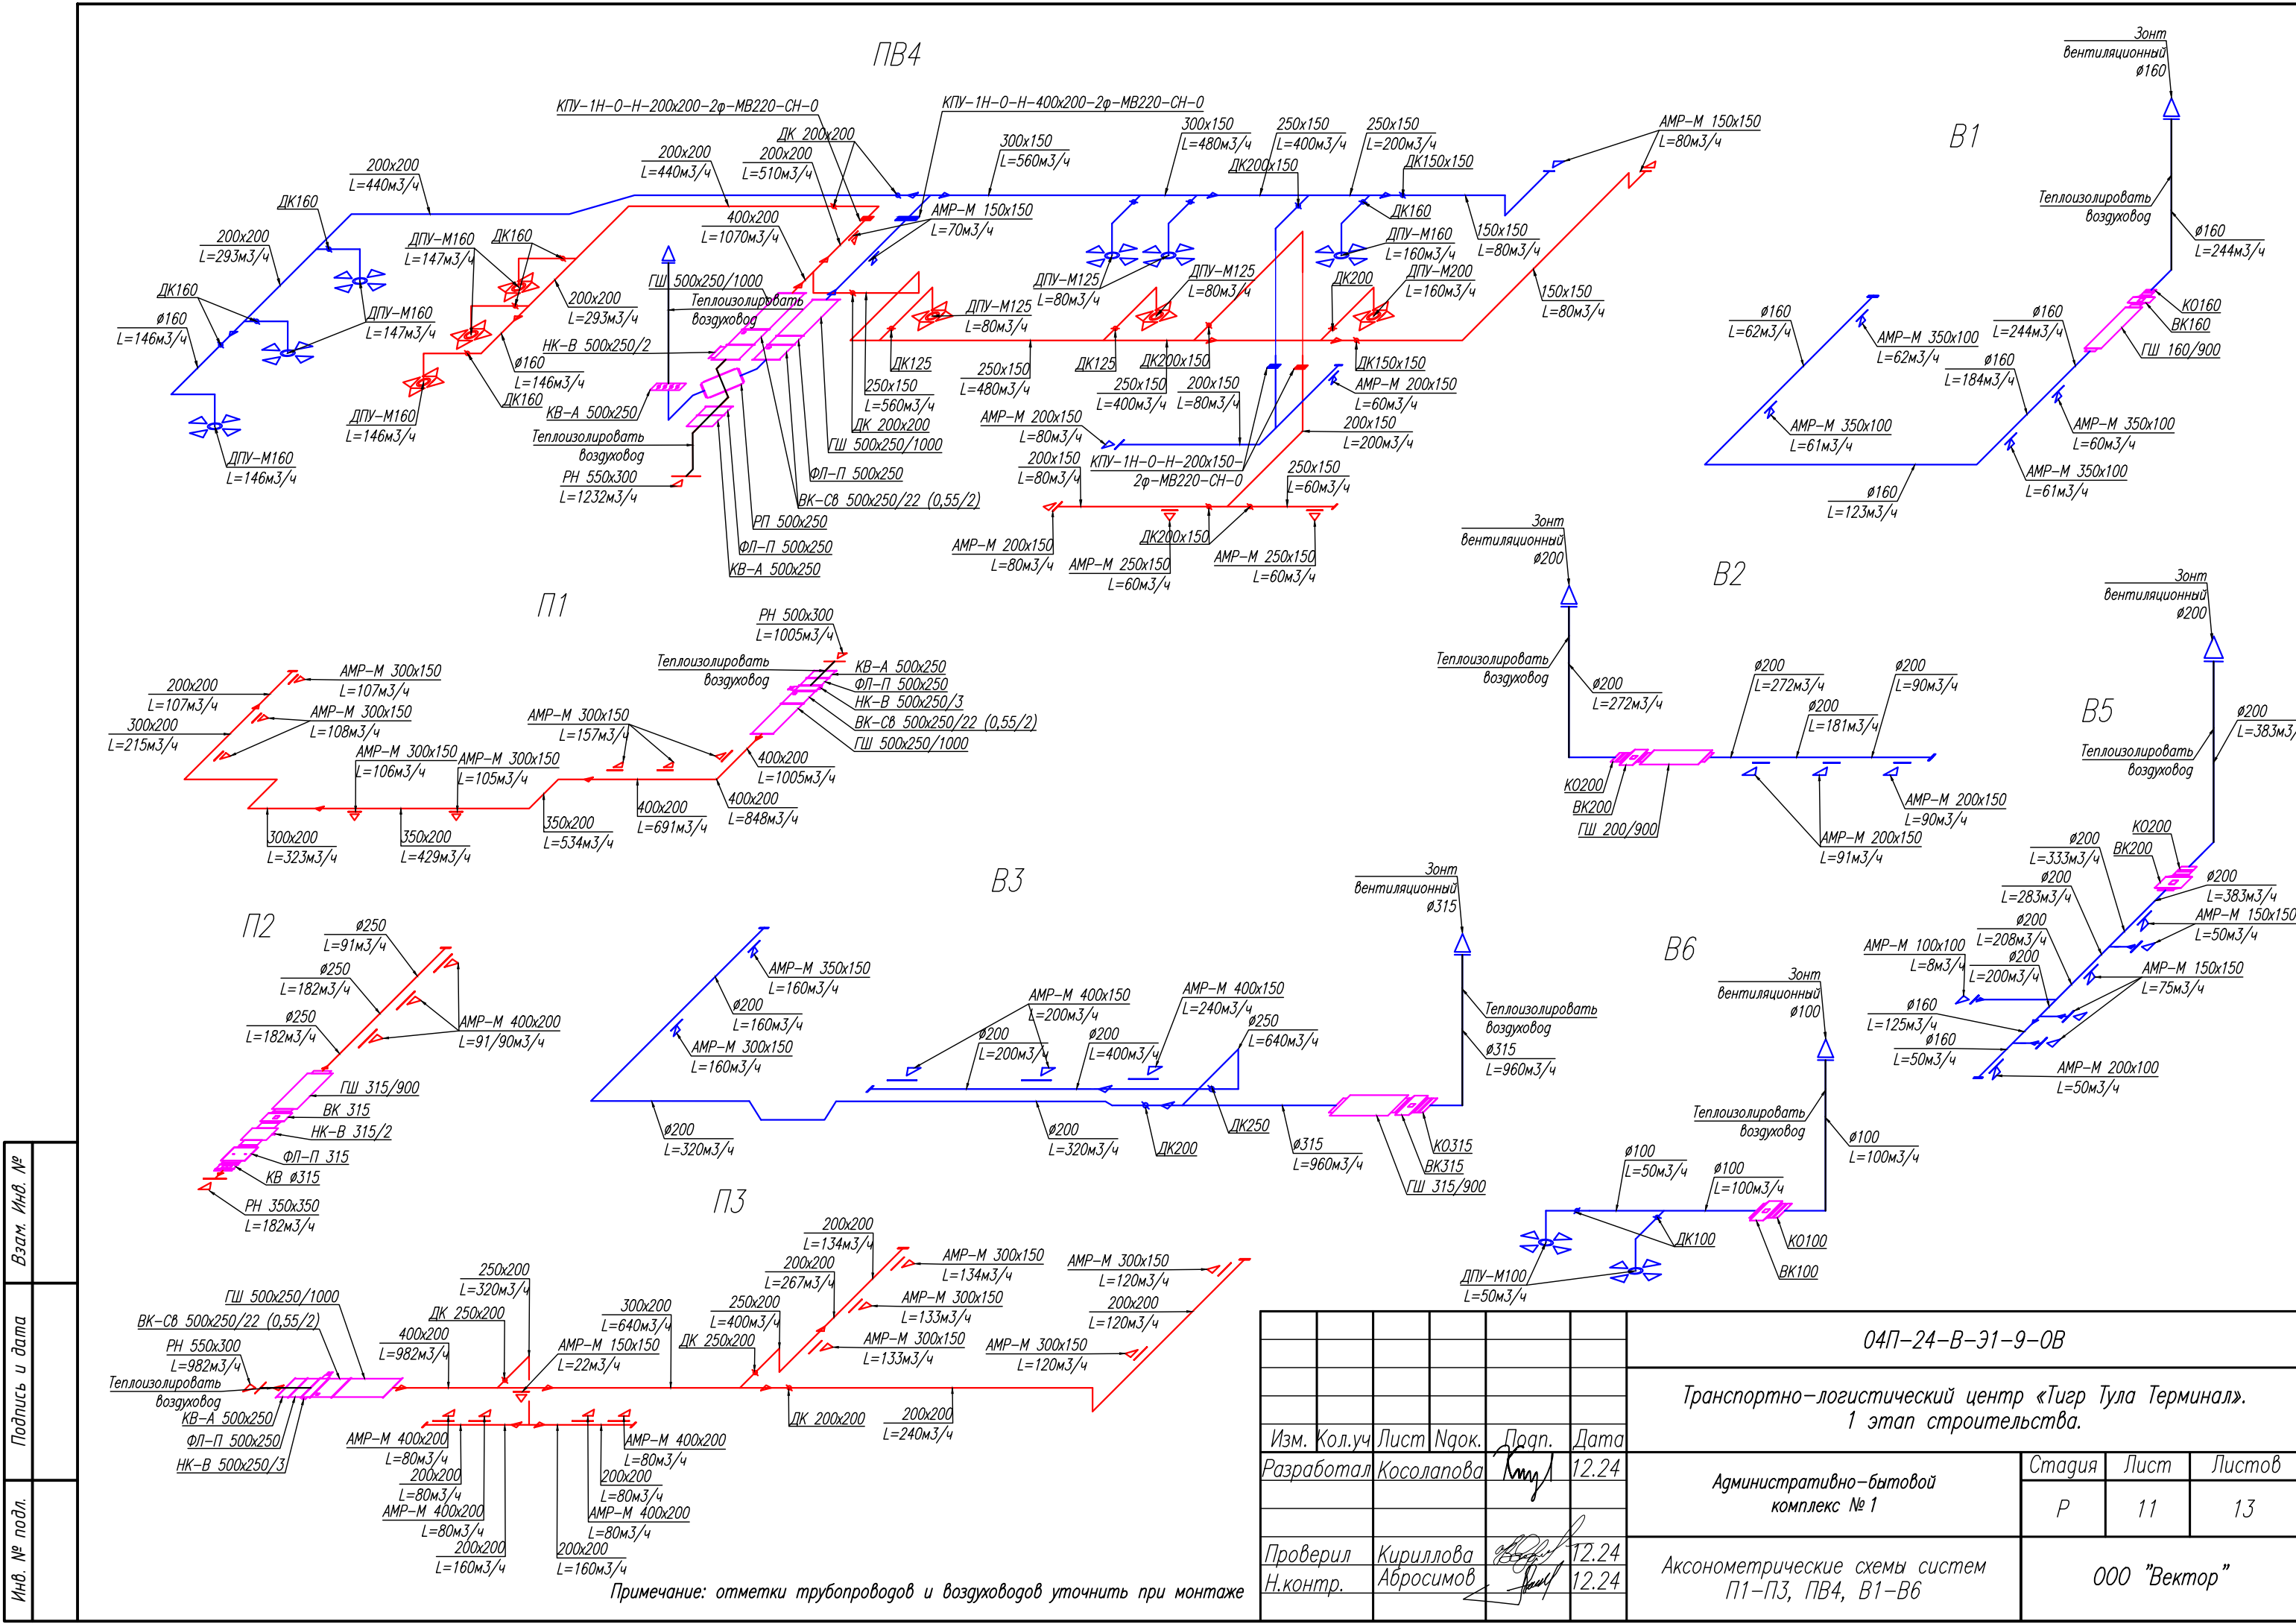


Взам. Инв. №	
Подпись и дата	
Инв. № подл.	

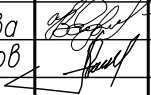						04П-24-В-31-9-0В			
						Транспортно-логистический центр «Тигр Тула Терминал». 1 этап строительства.			
Изм.	Кол.уч	Лист	№ок.	Подп.	Дата	Административно-бытовой комплекс № 1	Стадия	Лист	Листов
Разработал	Косолапова				12.24		Р	11	13
Проверил	Кириллова				12.24	Аксометрические схемы систем П1-П3, ПВ4, В1-В6	ООО "Вектор"		
Н.контр.	Абросимов				12.24				


Примечание: отметки трубопроводов и воздухопроводов уточнить при монтаже

Схема теплоснабжения приточных систем

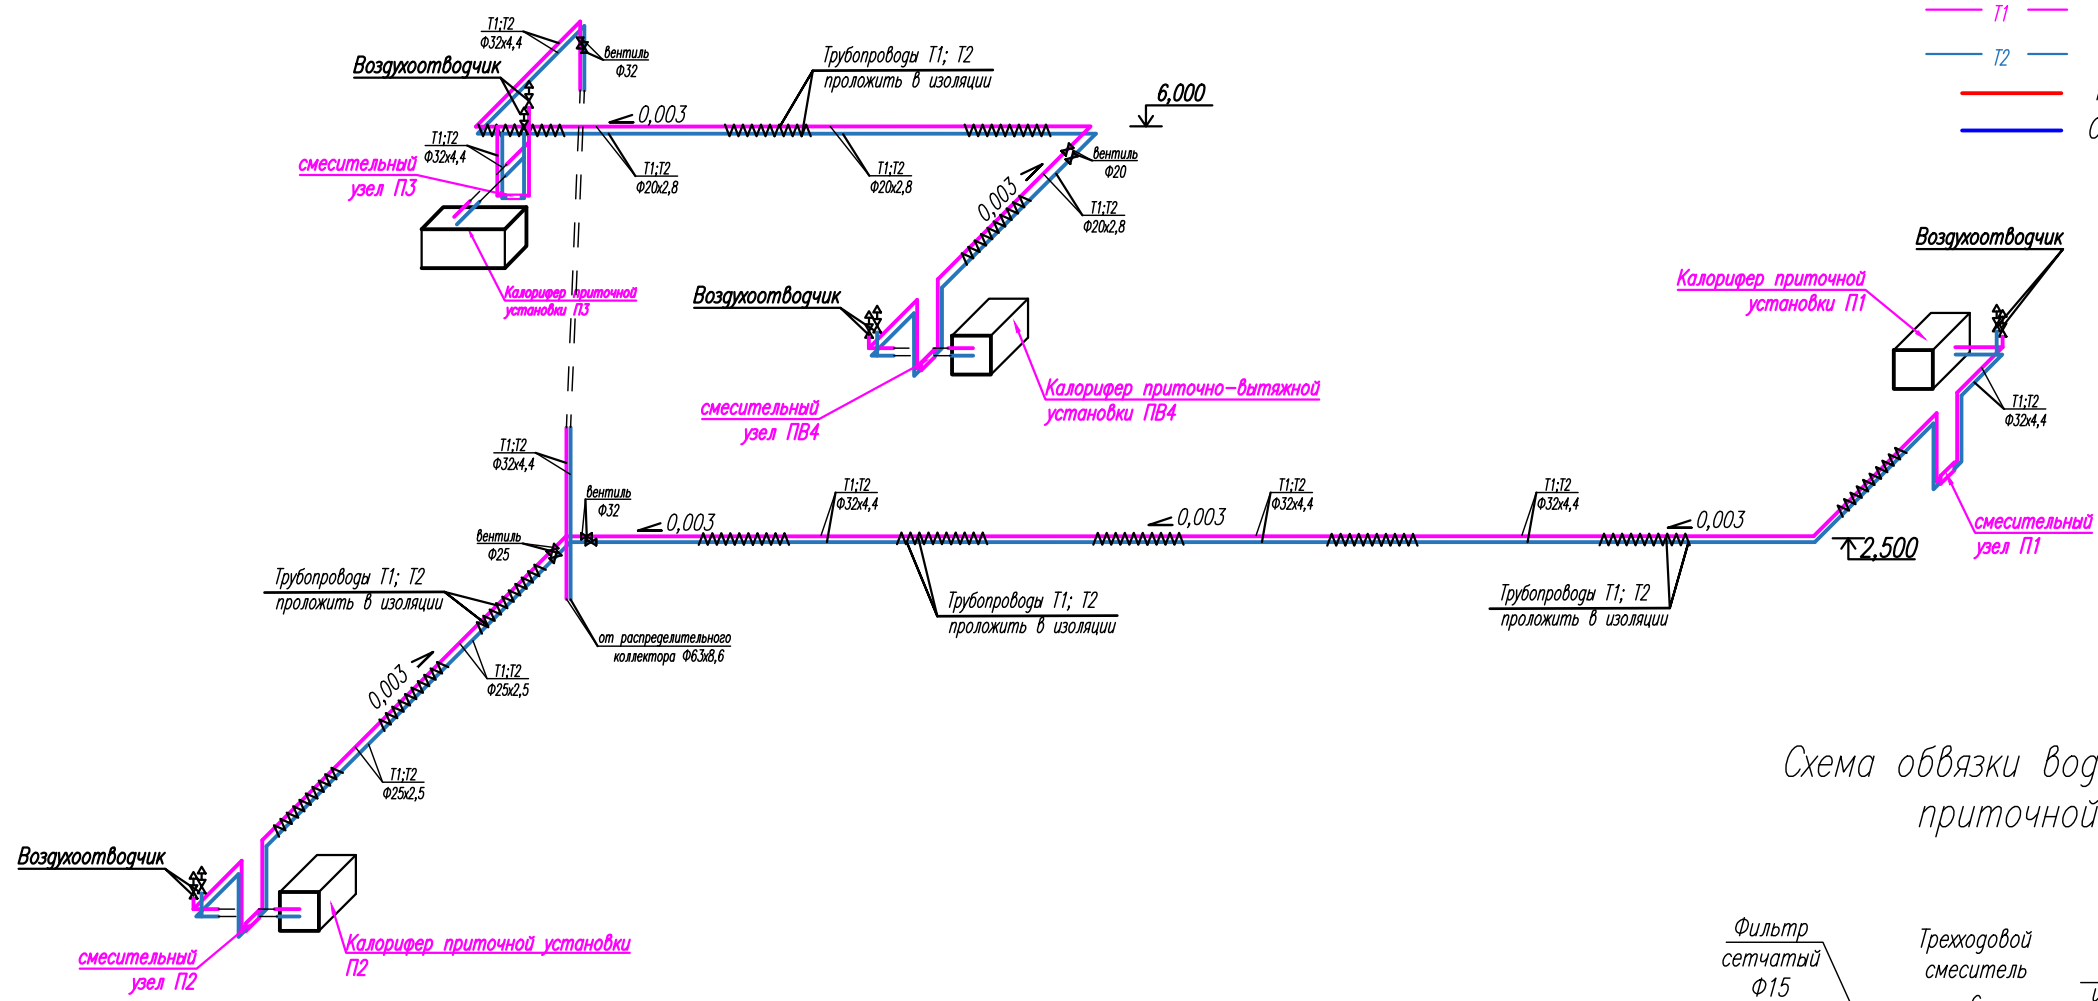


- Условные обозначения:
- T1 — подающий трубопровод системы теплоснабжения
 - T2 — обратный трубопровод системы теплоснабжения
 - T1 — Подающий трубопровод системы отопления T1
 - T2 — Обратный трубопровод системы отопления T2

Схема обвязки водяного нагревателя приточной установки

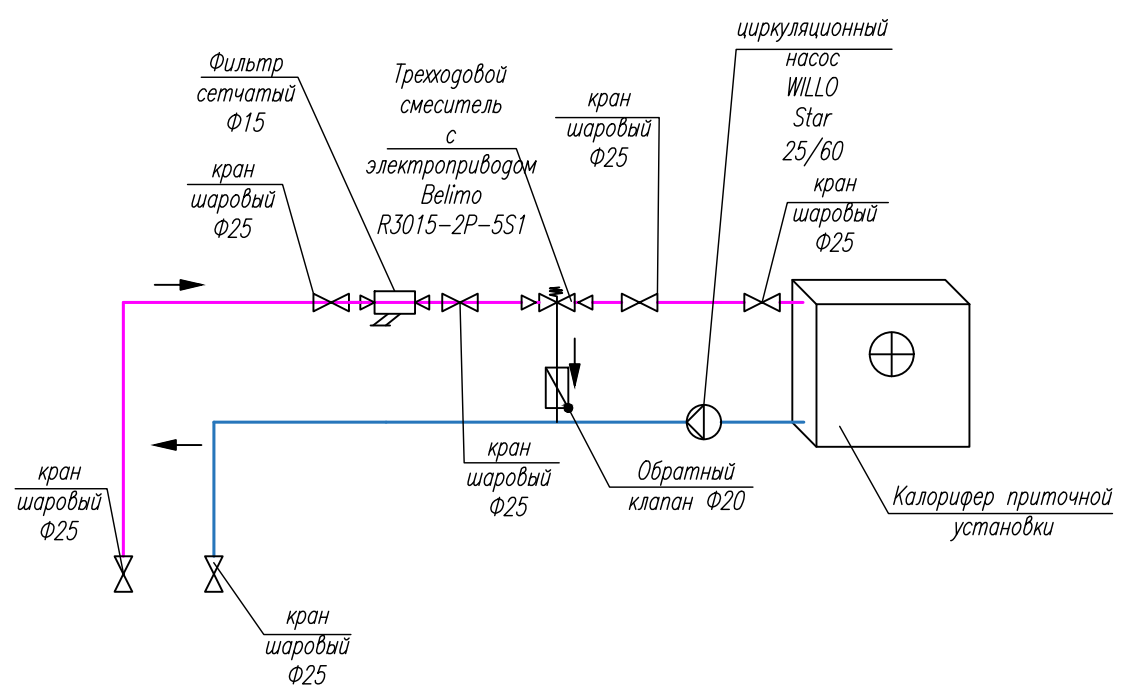


Примечание: отметки трубопроводов и воздухопроводов уточнить при монтаже

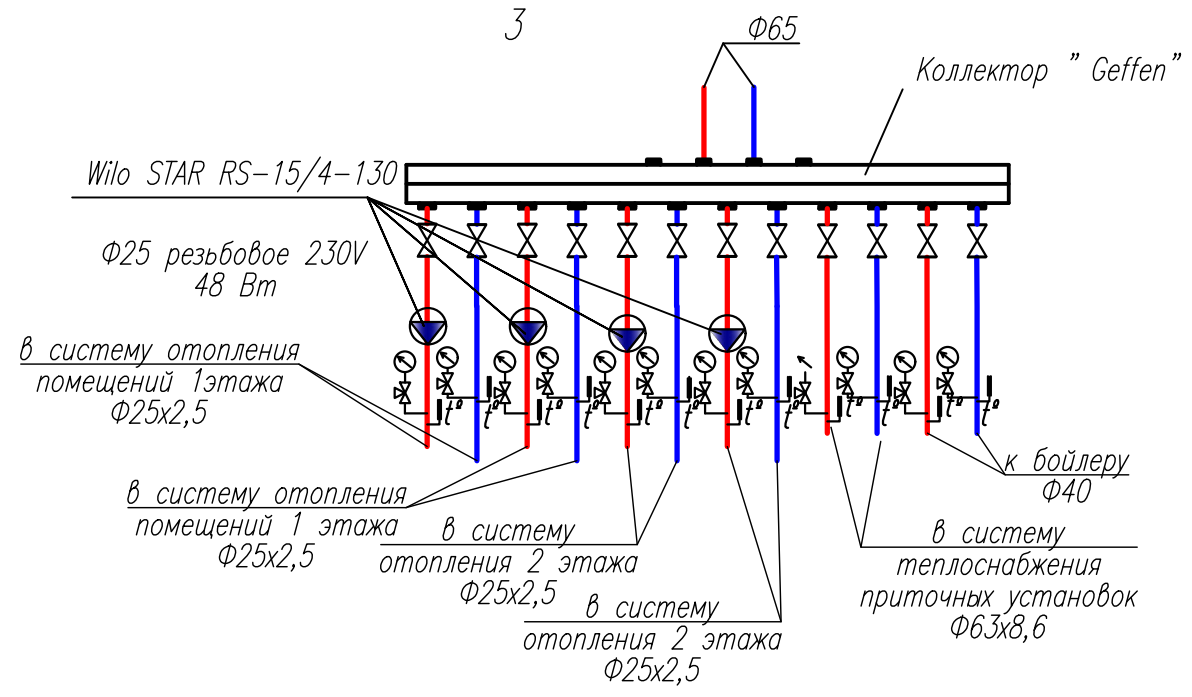


						04П-24-В-31-9-0В			
						Транспортно-логистический центр «Тигр Тула Терминал».			
						1 этап строительства.			
Изм.	Кол.уч	Лист	№ок.	Погр.	Дата	Административно-бытовой комплекс № 1	Стадия	Лист	Листов
Разработал	Кириллова				12.24		Р	12	13
Проверил	Косолапова				12.24	Схема теплоснабжения приточных систем. Схема обвязки водяного нагревателя приточной установки. Узел 3	000 "Вектор"		
Н.контр.	Абросимов				12.24				


K1

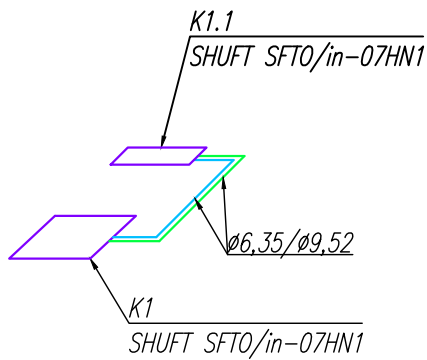


K2

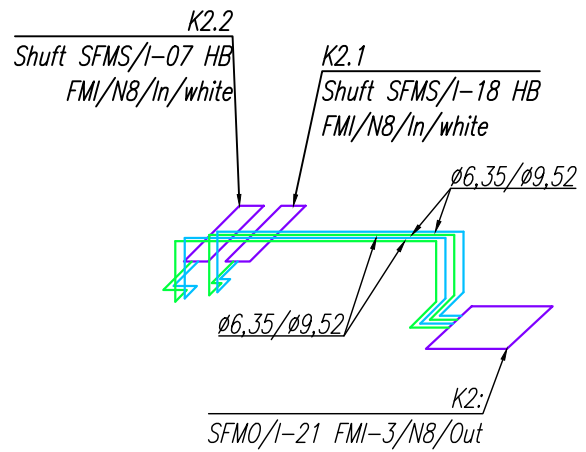


K3

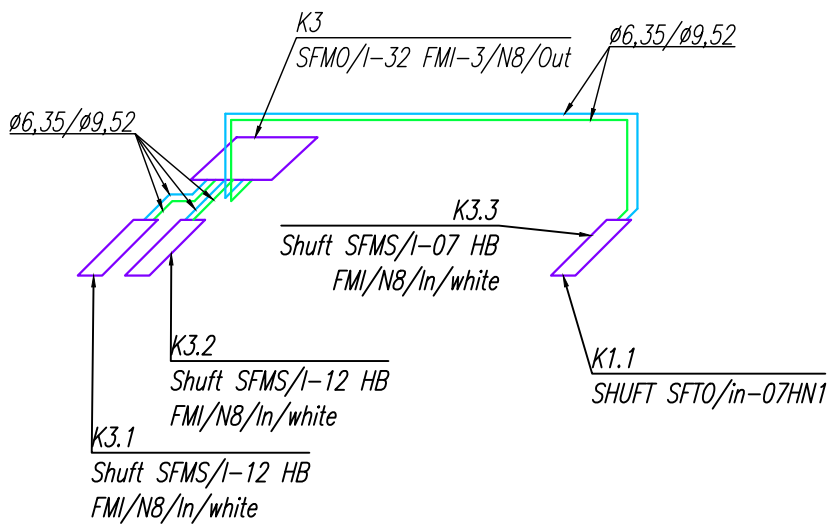

K4, K6

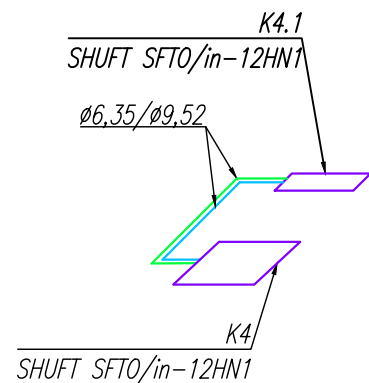

K5

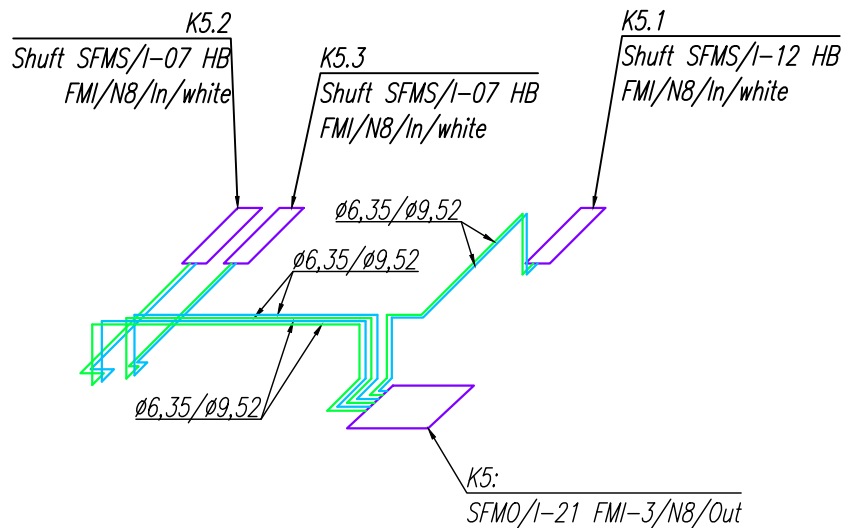

Условные обозначения:

- жидкостная труба
- газовая труба

Примечание: отметки трубопроводов и воздуховодов уточнить при монтаже

Взам. Инв. №		Условные обозначения:  - жидкостная труба  - газовая труба Примечание: отметки трубопроводов и воздуховодов уточнить при монтаже  ø6,35/ø9,52  K5: SFMO/1-21 FMI-3/N8/Out								
Подпись и дата						04П-24-В-31-9-0В				
						Транспортно-логистический центр «Тигр Тула Терминал». 1 этап строительства.				
	Изм.	Кол.уч	Лист	Нпок.	Подп.	Дата				
Инв. № подл.	Разработал	Косолапова			12.24	Административно-бытовой комплекс № 1		Стадия	Лист	Листов
								Р	13	13
	Проверил	Кириллова			12.24	АксонOMETрические схемы систем K1-K6		ООО "Вектор"		
	Н.контр.	Абросимов			12.24					

Согласовано

Инв. № подл. Подп. и дата Взамен инв. №

Марка (позиция)	Наименование и техническая характеристика	Тип, марка, обозначение документа, опросного листа	Код оборудования изделия, материала	Завод-изготовитель	Ед. измере- ния	Коли- чество	Масса единицы, кг	Примечание
1	2	3	4	5	6	7	8	9
	Отопление							
	1.Обвязка котлов (теплогенераторная)							
	Котел водогрейный одноконтурный электрический Q=100 кВт	ZOTA "LUX"			компл.	2		
	Бак расширительный мембранный для отопления V=100л 6атм	Reflex 100/6		Reflex	шт.	1		
	Коллектор Ду40 на 6 контуров	МКС1300		Geffen	шт.	2		
	Гидравлический разделитель Ду50	Север160+			шт.	1		
	Комплект кронштейнов с крепежом (для кирпичной или бетонной стены)			Geffen	компл.	2		
	Бойлер косвенного нагрева s-tank solar ss 1000				шт.	1		
	Кран шаровой Ø20	EAGLE		Риган	шт.	4		
	Кран шаровой Ø25	EAGLE		Риган	шт.	12		
	Кран шаровой Ø32	EAGLE		Риган	шт.	4		
	Кран шаровой Ø40	EAGLE		Риган	шт.	2		
	Кран шаровой Ø50	EAGLE		Риган	шт.	2		
	Кран шаровой Ø65	EAGLE		Риган	шт.	4		
	Обратный клапан Ø32	EURA		Риган	шт.	2		
	Клапан подпиточный Ø25	Meibes ME 59092		Риган	шт.	1		
	Фильтр сетчатый муфтовый с пробкой Ø65			Риган	шт.	2		
	Электронный Преобразователь солей жесткости " Термит" Т-60	ТУ 6349-001-49960728-2000		www.tayur-koty.ru/termit	шт.	1		
	Клапан предохранительный Ду32				шт.	2		
	Бак расширительный для ГВС V=50л 6атм	Reflex 50/6		Reflex	шт.	1		
	Обратный клапан Ø40	16кч9п			шт.	1		

Комплектацию фитингов производит монтажная организация
Заказчик имеет право заменить предложенные в спецификации материалы, оборудование и изделия на других производителей, но чтобы они были по техническим характеристикам такие же, как заложены проектировщиком (без согласования).

						04П-24-В-31-9-ОВ.СО			
						Транспортно-логистический центр «Тигр Тула Терминал».			
						1 этап строительства.			
Изм.	Кол.уч.	док.	Лист	Подпись	Дата	Административно-бытовой комплекс № 1	Стадия	Лист	Листов
ГИП		Кудрявцев					Р	1	12
Выполнил		Кириллова							
Выполнил		Косолапова							
Проверил		Килеблеева				Спецификация оборудования, изделий и материалов.	000 "Вектор"		
Н.контроль		Кириллова							

Согласовано	
-------------	--	--	

Согласовано	
-------------	--	--	

				Марка (позиция)	Наименование и техническая характеристика	Тип, марка, обозначение документа, опросного листа	Код оборудования изделия, материала	Завод-изготовитель	Ед. измере- ния	Коли- чество	Масса единицы,кг	Примечание		
				1	2	3	4	5	6	7	8	9		
					Вентиляция									
					ПВ4 (Часть В4)									
					Отвод прямоугольного воздуховода 45°	500x250-500x250				шт.	2			
					Отвод прямоугольного воздуховода 90°	250x500-250x500				шт.	1			
					Отвод прямоугольного воздуховода 90°	200x200-200x200				шт.	1			
					Отвод прямоугольного воздуховода 30°	200x200-200x200				шт.	2			
					Отвод прямоугольного воздуховода 90°	200x150-200x150				шт.	1			
					Отвод прямоугольного воздуховода 90°	150x200-150x200				шт.	1			
					Отвод прямоугольного воздуховода 90°	150x150-150x150				шт.	2			
					Отвод круглого воздуховода 90°	ø160-ø160				шт.	4			
					Отвод круглого воздуховода 90°	ø125-ø125				шт.	3			
					Врезка прямоугольного сечения	200x150-200x150				шт.	1			
Согласовано						Врезка круглого воздуховода	ø160-ø160			шт.	2			
						Врезка круглого воздуховода	ø125-ø125			шт.	3			
						Заглушка для прямоугольного воздуховода	200x150			шт.	1			
						Теплоизоляционный материал	Thermasheet ECO VSA 20мм		ThermaFlex	м²	3			
						Клипсы для крепления теплоизоляционного материала				шт.	15			
						Клей для крепления теплоизоляционного материала				л.	0,54			
						Лента для крепления теплоизоляционного материала				пм.	3,0			
						Крепление воздуховодов				кг.	50.0			
						В1								
						Клапан обратный	КО 160		Hotvent	шт.	1			
	Взамен инв. №				Вентилятор канальный	БК 160 (0,09кВт; 230В)		Hotvent	шт.	1				
					Шумоглушитель	ГШ 160/900		Hotvent	шт.	1				
					Регулятор скорости 2.5А, 230В		Hotvent	шт.	1					
	Подп. и дата				Решетка вентиляционная алюминиевая с регулятором расхода	AMP 350x100			шт.	4				
Инв. № подл.											Лист			
											12			
Изм. Кол.уч. Лист N док. Подп. Дата								04П-24-В-31-9-ОВ.СО						
Копировал												Формат А3		

Согласовано	
-------------	--	--	

Согласовано				Марка (позиция)	Наименование и техническая характеристика	Тип, марка, обозначение документа, опросного листа	Код оборудования изделия, материала	Завод-изготовитель	Ед. измере- ния	Коли- чество	Масса единицы,кг	Примечание	
				1	2	3	4	5	6	7	8	9	
					Вентиляция								
					ПЕ1								
					Решетка вентиляционная	АМН 150х150		Арктика	шт.	1			
					Противопожарный клапан	КПУ-1Н-О-Н-150х150-2ф-МВ220-СН-О		Веза	шт.	1			
					В10								
					Клапан обратный	КО 160		Hotvent	шт.	1			
					Вентилятор канальный	BLAUBERG ISO-MIX-160		Hotvent	шт.	1			
					Воздуховод из тонколистовой оцинкованной стали	ø160			м.	8,5		δ =0.5мм	
					Отвод круглого воздуховода 30°	ø160-ø160			шт.	1			
					Отвод круглого воздуховода 90°	ø160-ø160			шт.	2			
					Зонт круглый	ø160			шт.	1			
Согласовано					В11								
					Клапан обратный	КО 160		Hotvent	шт.	1			
					Вентилятор канальный	BLAUBERG ISO-MIX-160		Hotvent	шт.	1			
					Воздуховод из тонколистовой оцинкованной стали	ø160			м.	8,5		δ =0.5мм	
					Отвод круглого воздуховода 30°	ø160-ø160			шт.	1			
					Отвод круглого воздуховода 90°	ø160-ø160			шт.	2			
					Зонт круглый	ø160			шт.	1			
Согласовано					К1								
					Сплит система (комплект)	SHUFT SFT0/in-07HN1		Русклимат	шт.	1			
	Взамен инв. №				Труба медная	ø9,52	ГОСТ Р 52318-2005			м.	2,0		
					Труба медная	ø6,35	ГОСТ Р 52318-2005			м.	2,0		
					Шланг гофрированный 16 мм для дренажа					м.	1,0		
	Подп. и дата				Тепловая изоляция трубопровода	ThermaEco E6		Thermaflex	м.	2,0			
					Тепловая изоляция трубопровода	ThermaEco E10		Thermaflex	м.	2,0			
					Кронштейн для крепления наружного блока кондиционера (сплит систем) из нержавеющей стали				компл.	1			
	Инв. № подл.												Лист
													17

Изм.

Кол.уч.

Лист

N док

Подп.

Дата

04П-24-В-31-9-ОВ.СО

Формат А3

Копировал

