




Схема расположения опор для технологических коммуникаций "ВС" в осях 1-33 / И-Л.

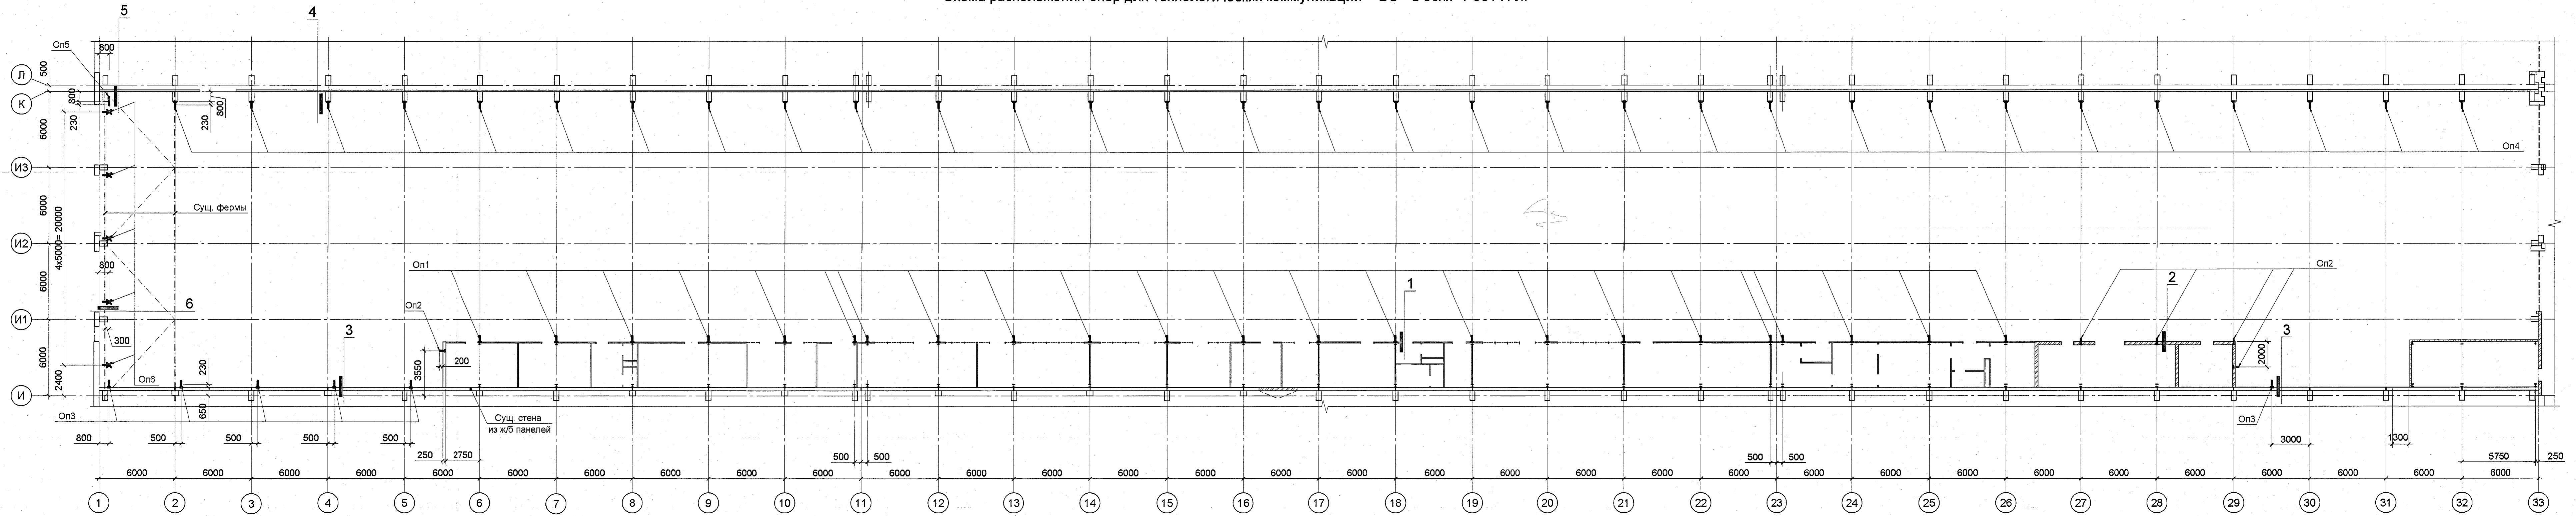


1
(On1)

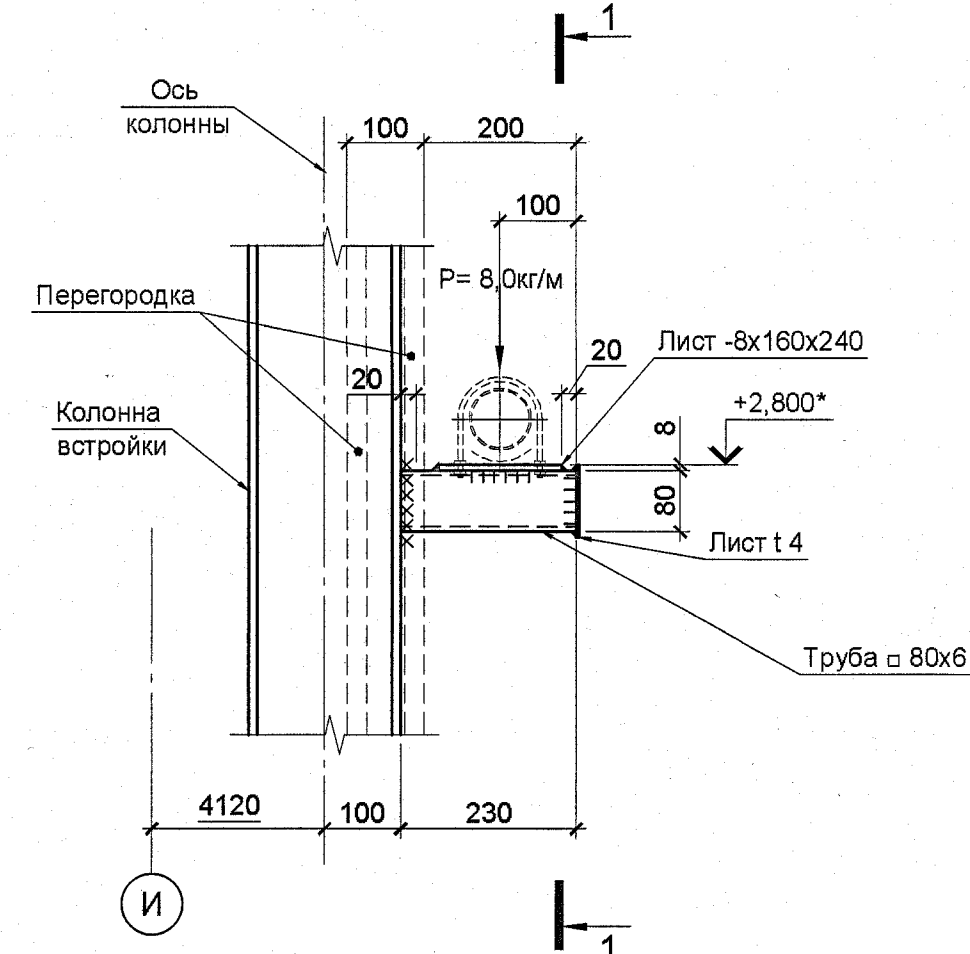


1 - 1

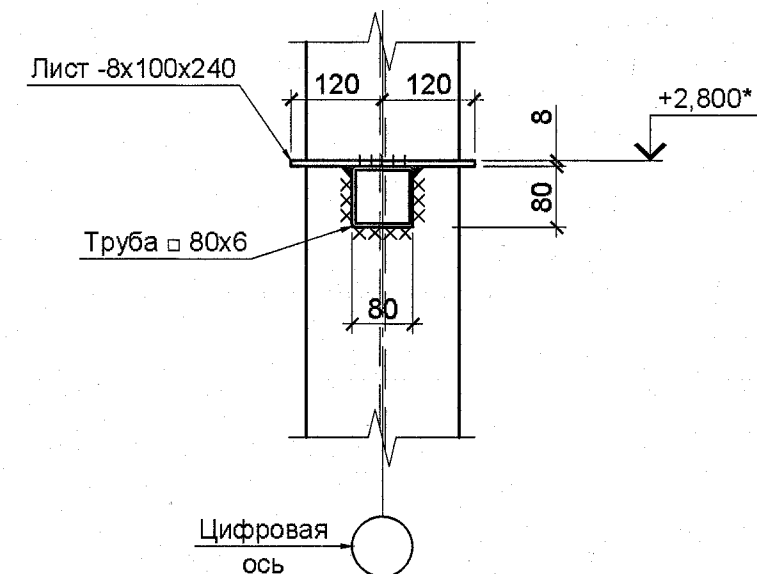


5 - 5

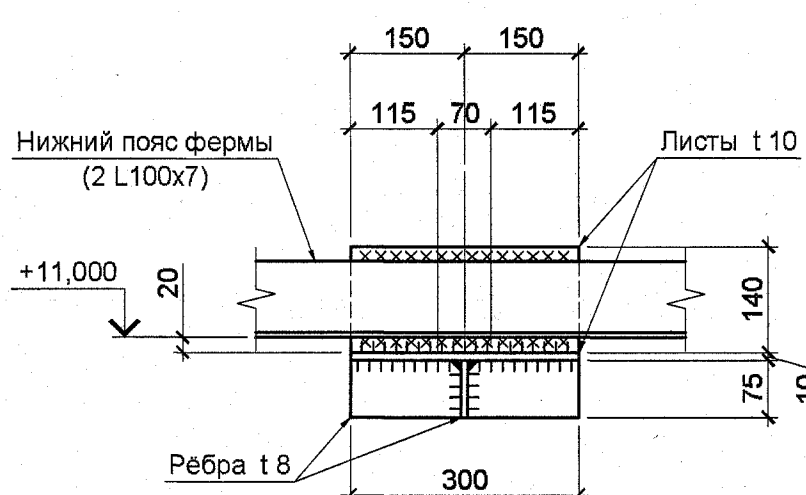


2
(On2)

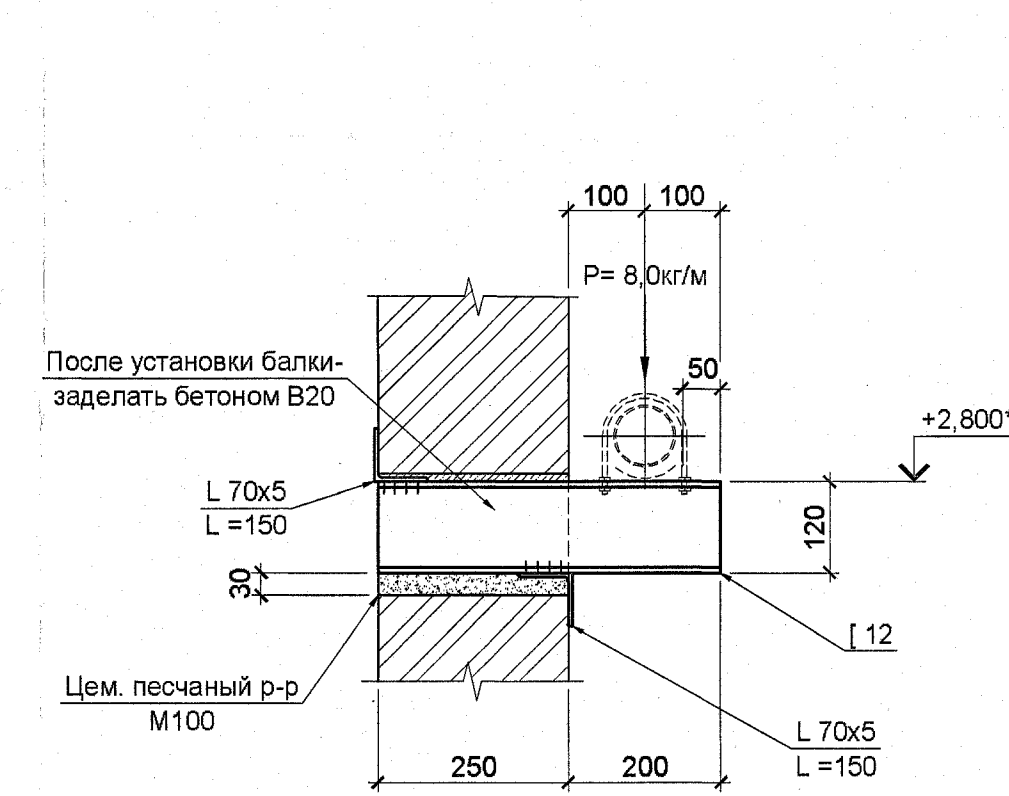


6
(On6)

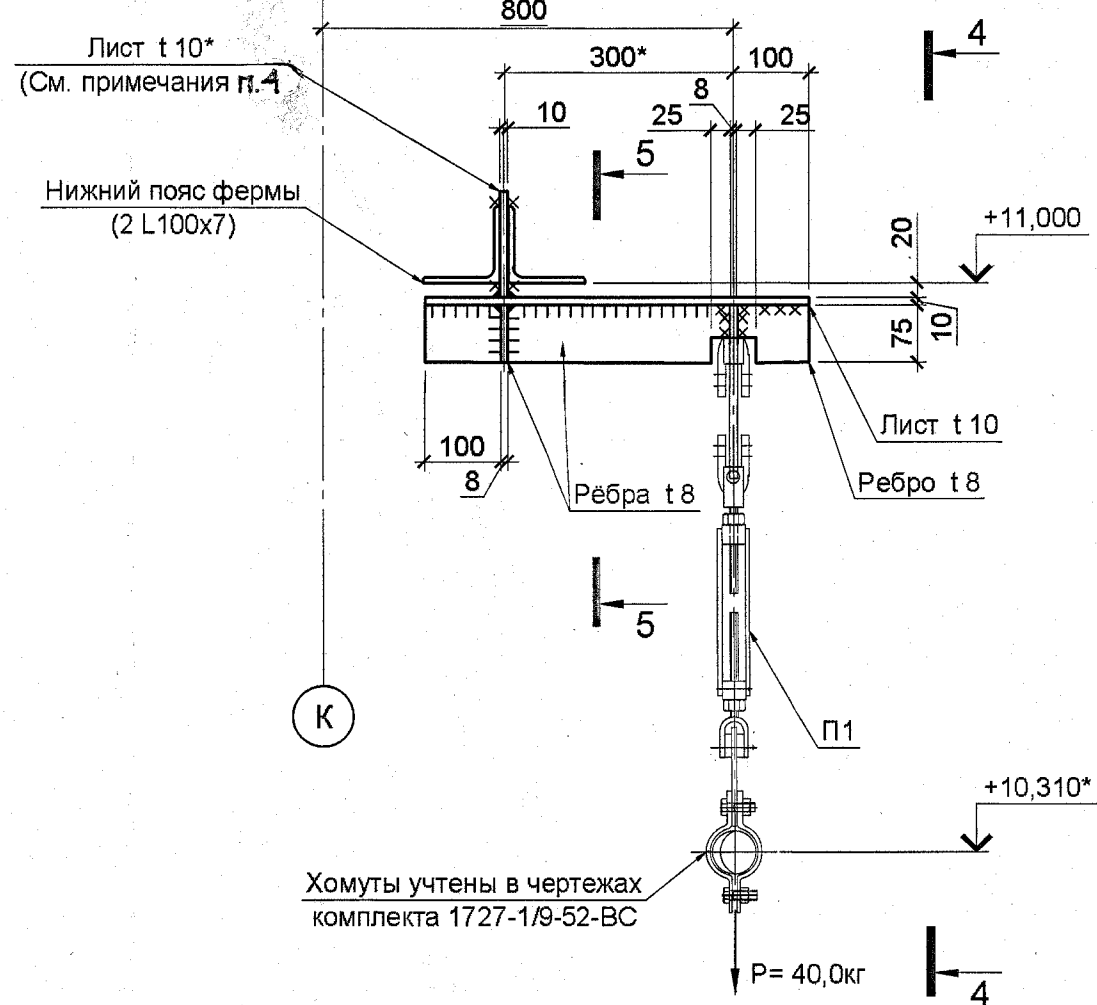


3
(On3)

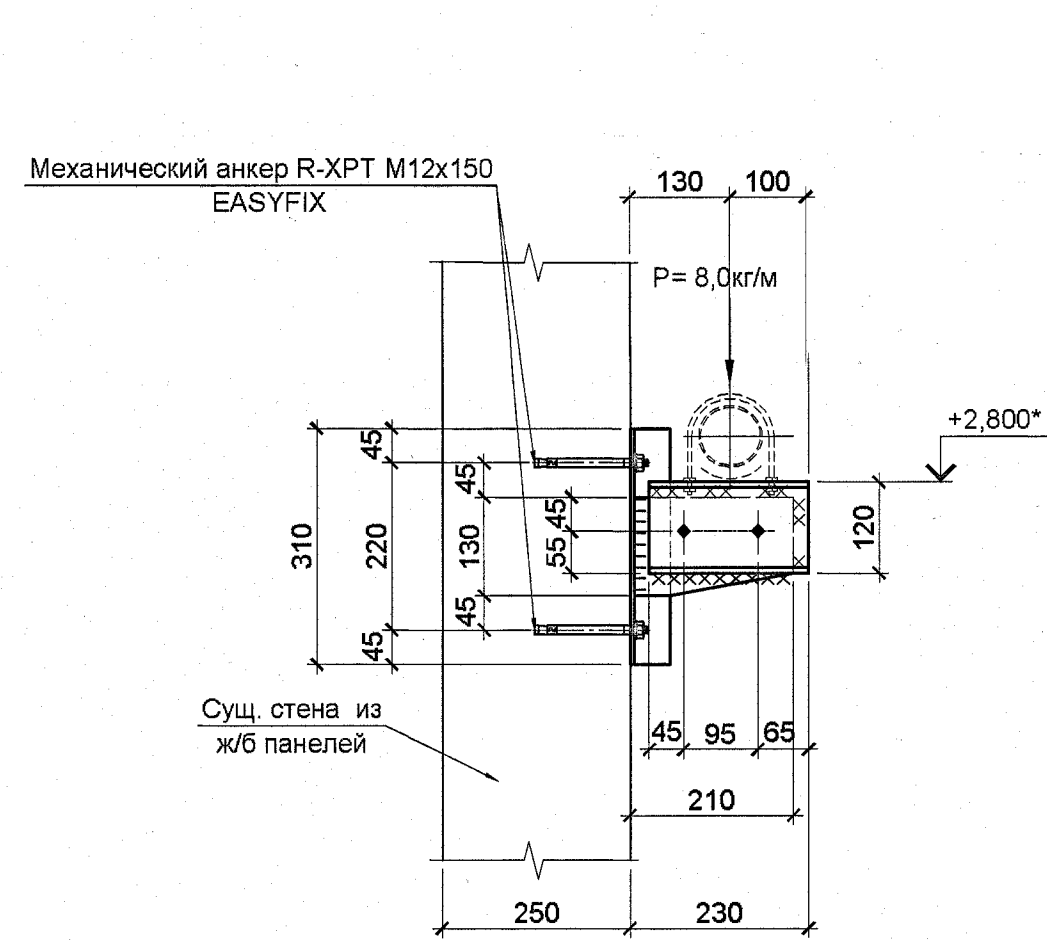


4 - 4

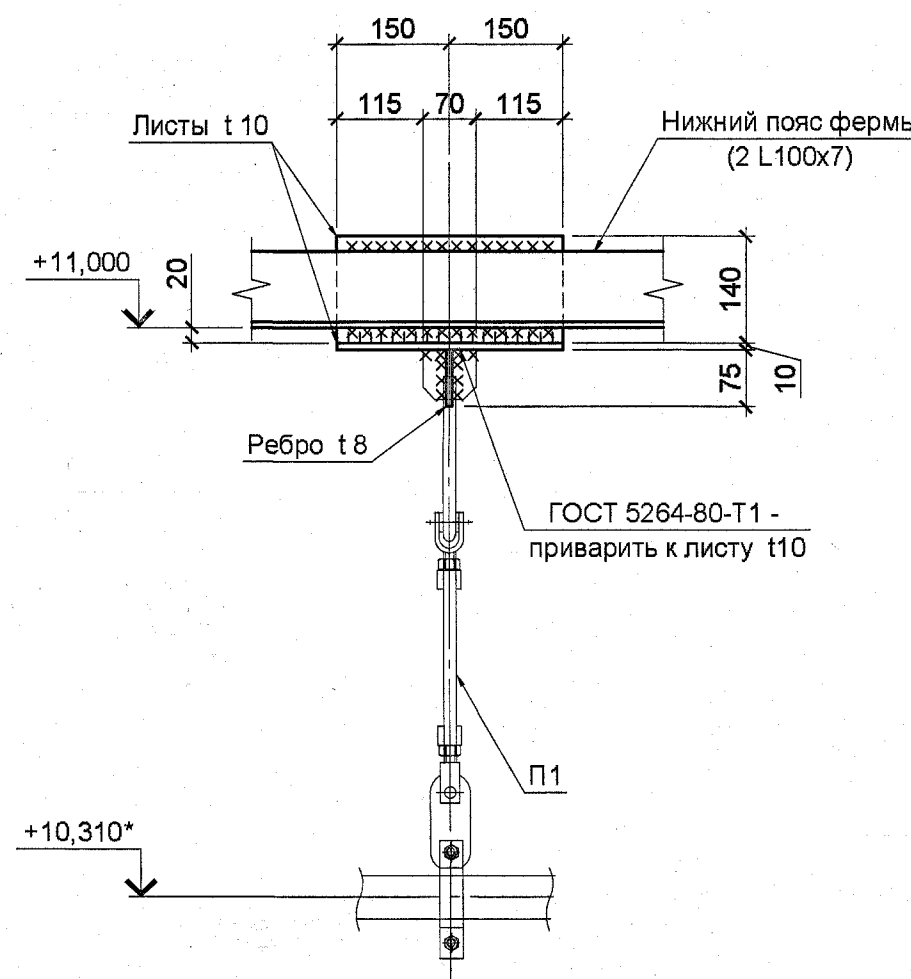


4
(On4)

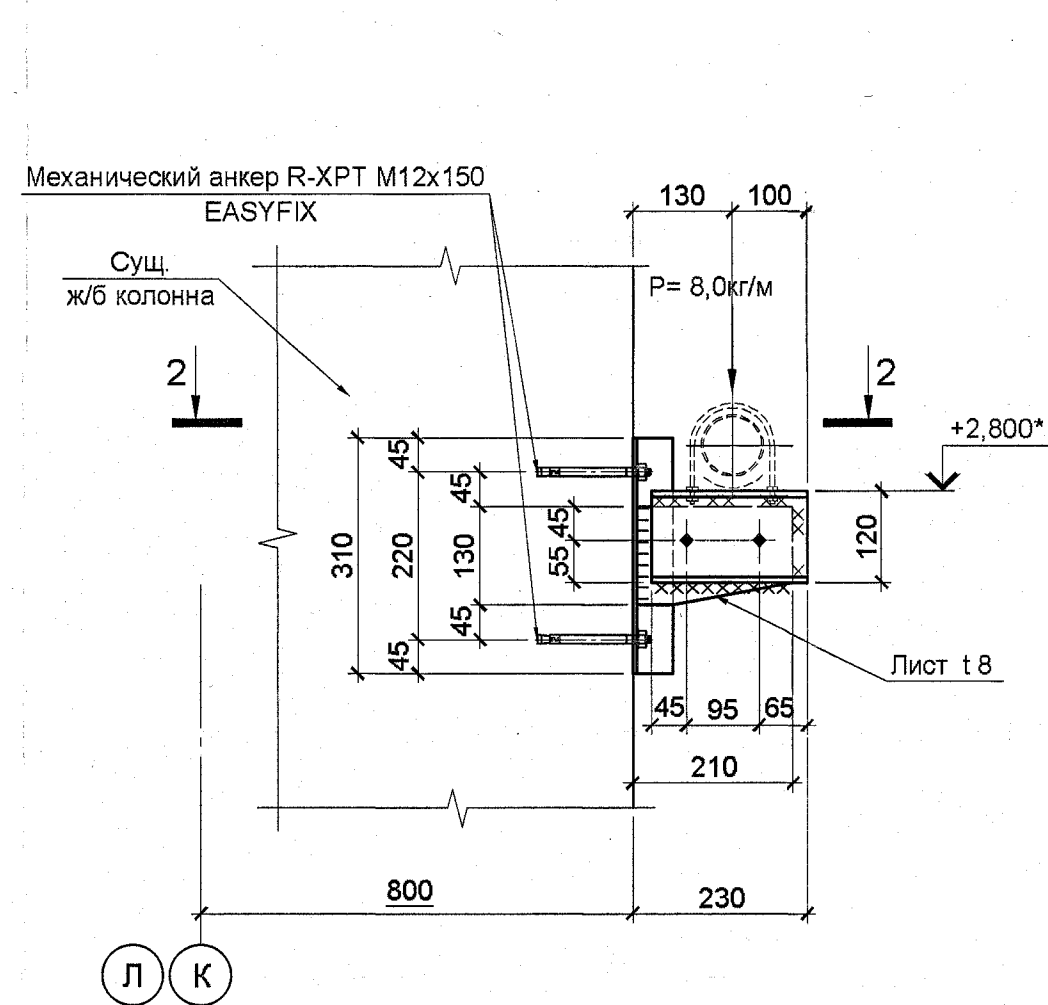


2 - 2

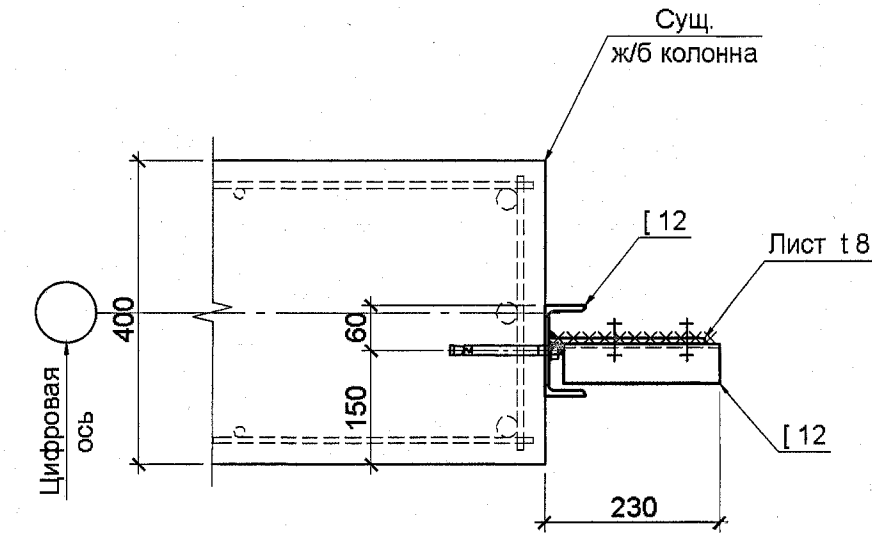

5
(On5)

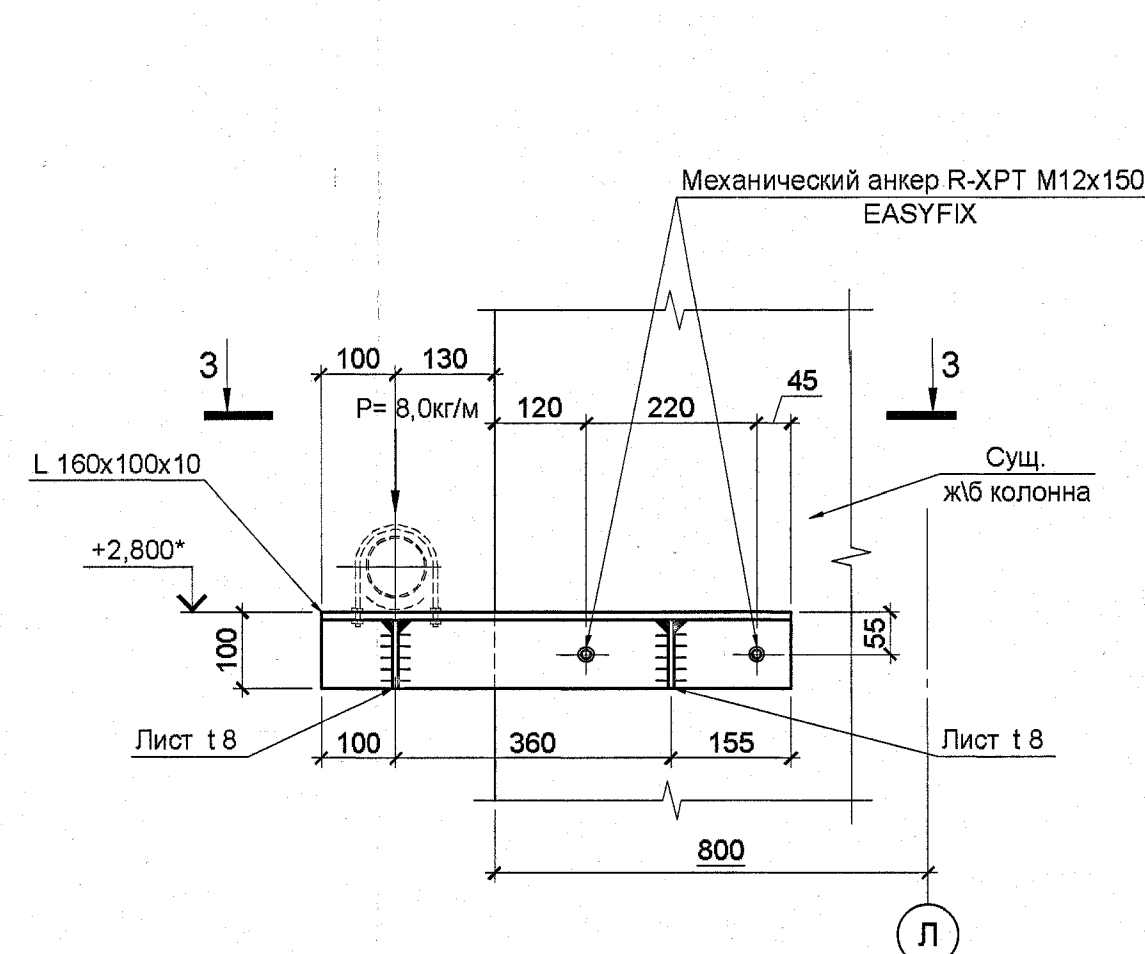

3 - 3

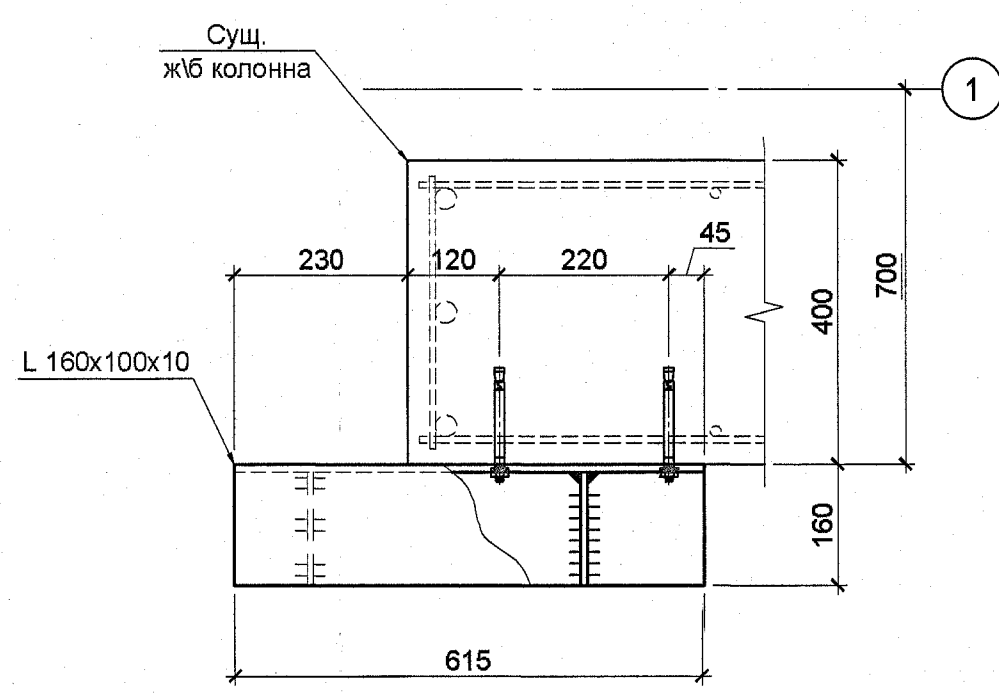

Спецификация элементов к данному листу

Поз.	Обозначение	Наименование	Кол. шт.	Масса кг	Примеч.
On1	Данный лист	Опора On1	23		
On2	" "	Опора On2	5		
On3	" "	Опора On3	6		
On4	" "	Опора On4	31		
On5	" "	Опора On5	1		
On6	" "	Опора On6	5		
On1					
	ГОСТ 30245-2012	Труба $\square 80\times 6$, L=230	1	3,04	C245
	ГОСТ 19903-2015	Лист - 8х160х240	1	2,4	
	ГОСТ 19903-2015	Лист - 4х90х90	1	0,26	
On2					
	ГОСТ 8240-97	[12-п, L= 450	1	4,68	C245
	ГОСТ 8509-93	L 70х5, L=150	2	0,81	
Материалы:					
	Бетон В20	0,01 м³			
	Цементно-песчаный р-р М100	0,01 м³			
On3, On4					
	ГОСТ 8240-97	[12-п, L= 205	1	2,13	C245
	ГОСТ 19903-2015	Лист - 8х130х185	1	1,5	
	EASYFIX	Механический анкер R-XPT M12х150	2		или аналог
On5					
	ГОСТ 8510-86	L 160х100х10, L= 615	1	12,2	C245
	ГОСТ 19903-2015	Лист - 8х100х160	2	1,0	
	EASYFIX	Механический анкер R-XPT M12х150	2		или аналог
On6					
	ГОСТ 19903-2015	Лист t8, S= 0,07 м²		62,8 кг/м²	C245
	ГОСТ 19903-2015	Лист t10, S= 0,2 м²		78,5 кг/м²	C245
П1	5.900-7, вып.4	Опора подвесная А14Б 580.000-01	1	1,5	

ПОДЛИННИК
В АО "ИПРОМАШПРОМ"

- Общие указания см. на листе 1.
- Указания по сварке и выбору сварочных материалов см. общие указания. Катет сварных швов принять равным не более наименьшей из толщин свариваемых элементов.
- Подвески и хомуты для крепления труб "ВС" к металлическим конструкциям учтены в чертежах комплекта 1727-1/9-52-BC.
- Толщину ребра опоры, привариваемого к нижнему поясу фермы, уточнить по фактической толщине фасонных элементов фермы.
- Все металлические элементы окрасить эмалью ПФ-115 (ГОСТ 6465-76) за 2 раза по слою грунтовки ГФ-021 (ГОСТ 25129-2020).
- На опорах указана нормативная нагрузка.

1727-1/9-52-AC3					
АО «МЕТРОВАГОНМАШ»					
Изм.	Кол. уч.	Лист	№ док.	Подр.	Дата
Разработал	Лопухова				17.04.23
Проверил	Симонова				17.04.23
Гл. спец.	Симонова				17.04.23
Н. контр.	Степанова				17.04.23
Рук. АСО	Степанов				17.04.23
«Реконструкция цеха №117 под размещение испытательного центра» расположенного по адресу: Московская область, г.о. Мытищи, ул. Колосова, 4а				Стадия	Лист
Схемы расположения опор для технологических коммуникаций "ВС" в осях 1-33 / И-Л.				Р	2
АО "ИПРОМАШПРОМ" АСО				Листов	