


Схема расположения элементов рельсовых креплений и закладных деталей под них между осями 20-26 / И1-И3

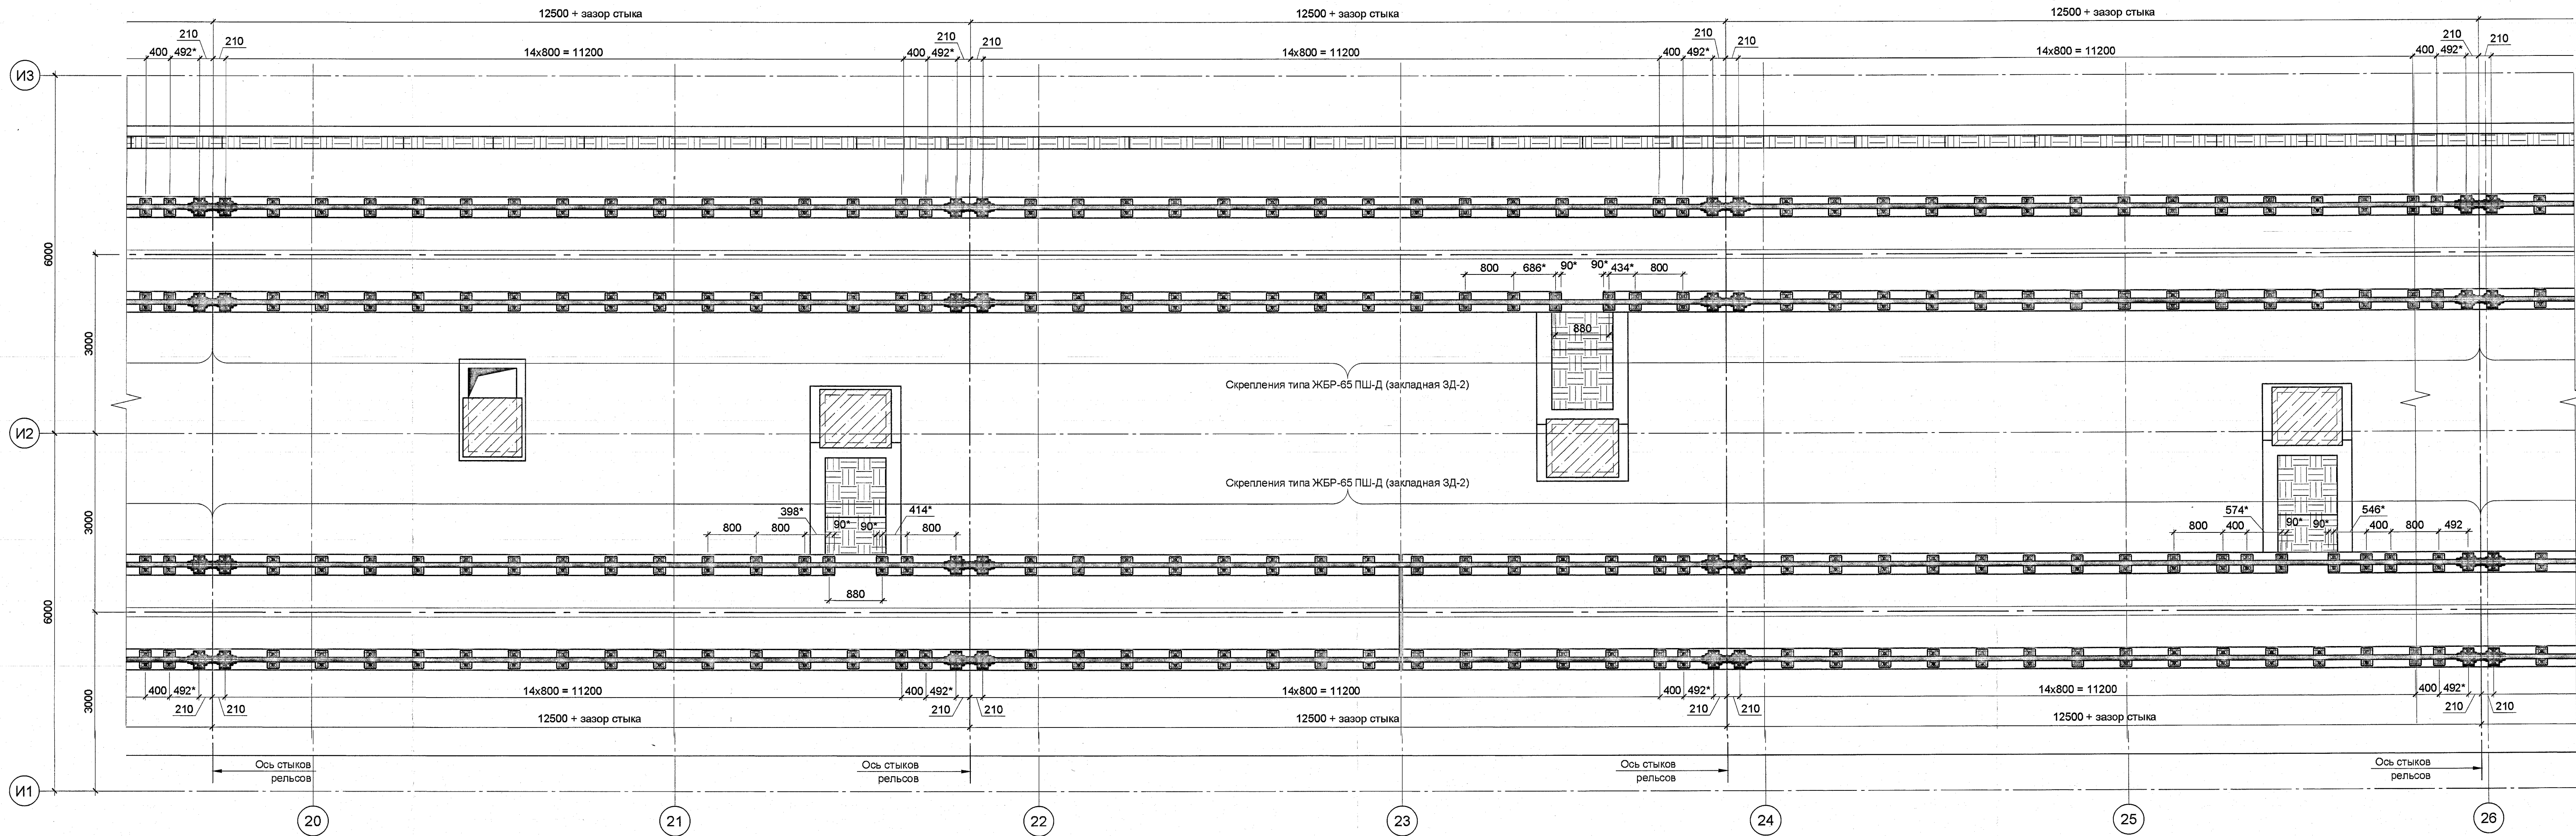

- Общие указания см. л.1 "Общие данные".
- Данный лист см. совместно с листами 15...17, 19.

ПОДЛИННИК  
В АО "ИПРОМАШПРОМ"

|   |           |      |          |                         |      |
|---|-----------|------|----------|-------------------------|------|
| 1727-1/9-52-ЮК1   |           |      |          |                         |      |
| АО «МЕТРОВАГОНМАШ»   |           |      |          |                         |      |
| Изм.   | Кол. уч.  | Лист | № док.   | Подп.                   | Дата |
| Разработал   | Симонова  | С.И. | 26.04.23 |                         |      |
| Проверил   | Степанов  | С.И. | 26.04.23 |                         |      |
| Гл. спец.   | Симонова  | С.И. | 26.04.23 |                         |      |
| Н. контр.   | Степанова | С.И. | 26.04.23 |                         |      |
| Рук. АСО   | Степанов  | С.И. | 26.04.23 |                         |      |
| «Ремонтно-строительная фирма №17 под размещение испытательного центра» расположенного по адресу: Московская область, г.о. Мытищи, ул. Колотилова, 4» (1-й этаж) |           |      |          | Стадия                  | Лист |
| Схема расположения элементов рельсовых креплений и закладных деталей под них между осями 20-26 / И1-И3                                                          |           |      |          | Р                       | 18   |
|   |           |      |          | АО "ИПРОМАШПРОМ"<br>АСО |      |