


Схема расположения элементов рельсовых креплений и закладных деталей под них между осями 26-33 / И1-И3

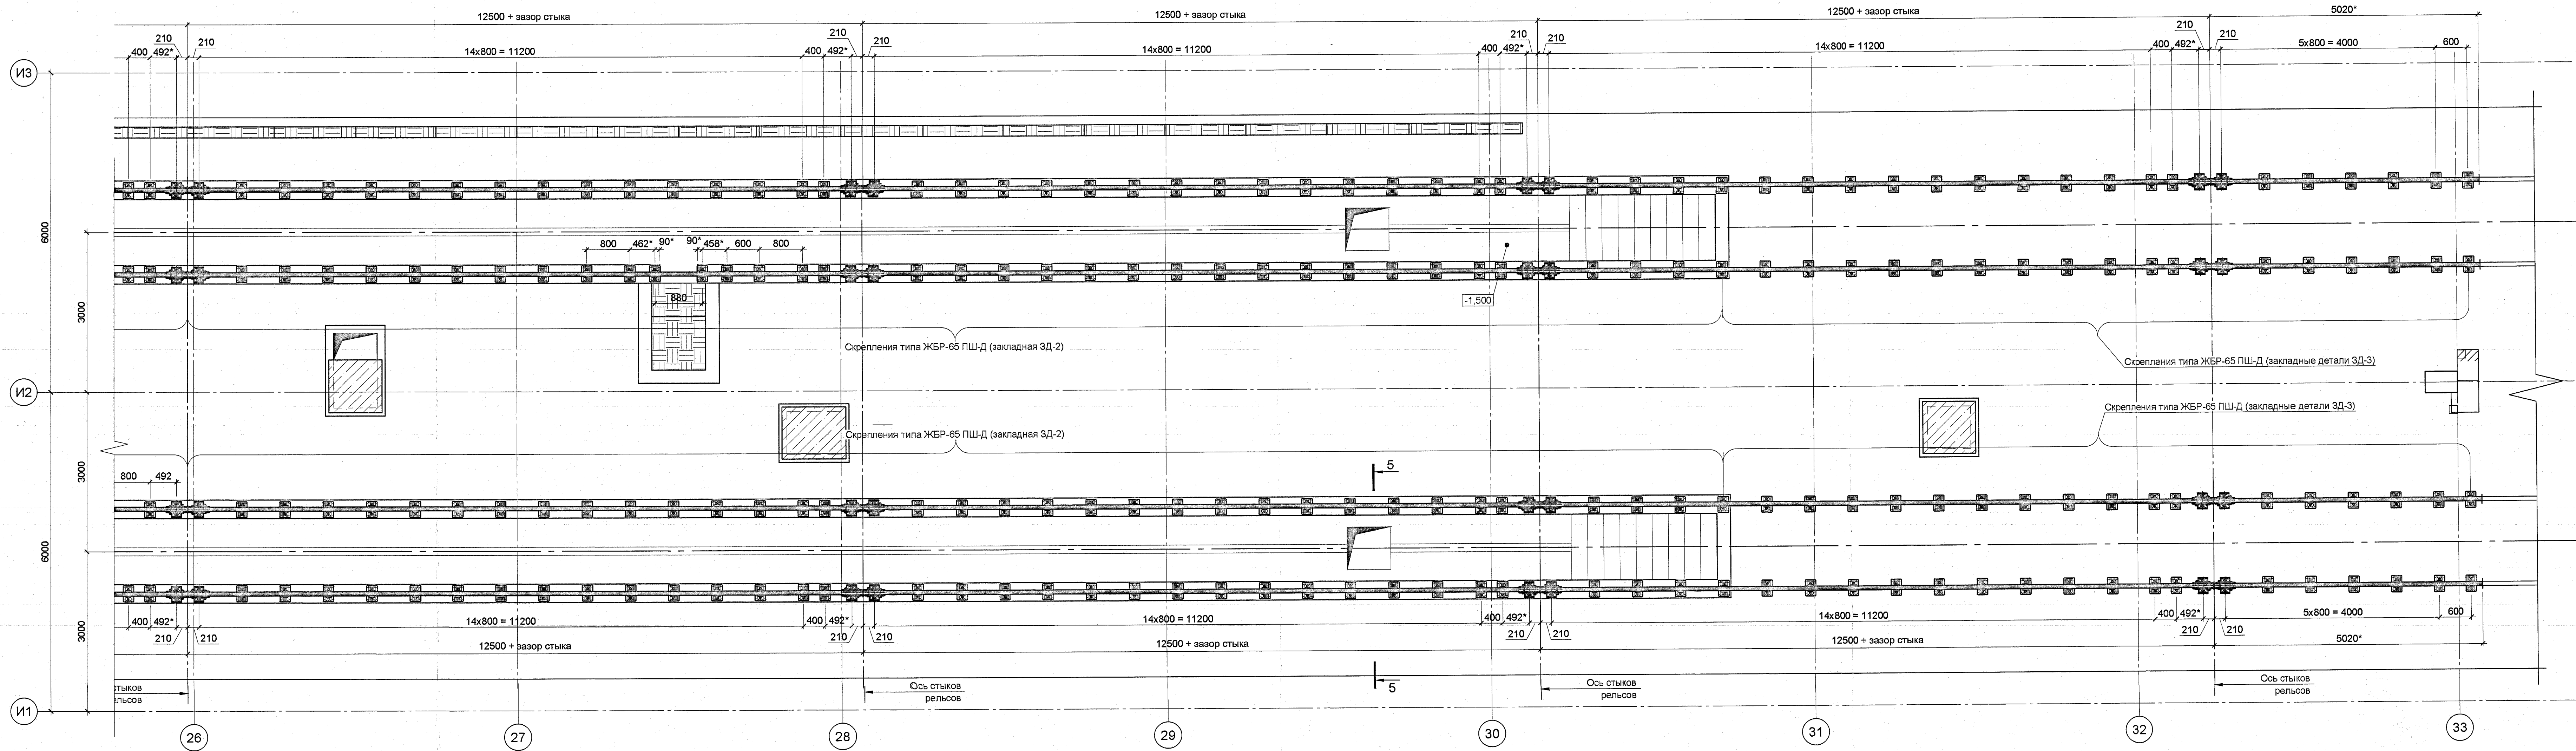

- Общие указания см. л.1 "Общие данные".
- Данный лист см. совместно с листами 15...18.

ПОДЛИННИК
В АО "ИПРОМАШПРОМ"

						1727-1/9-52-ЮК1			
						АО «МЕТРОВАГОНМАШ»			
Изм.	Кол. уч.	Лист	№ док.	Роль	Дата	«Ремонтная цеха №417 под размещение испытательного центра расположенного по адресу: Московская область, г.о. Истринский, ул. Колосовая, 4а (1 -й этап)»	Стадия	Лист	Листов
Разработал	Симонова	1	И.И.	И.И.	26.04.23		Р	19	АО "ИПРОМАШПРОМ" АСО
Проверил	Степанов	2	И.И.	И.И.	26.04.23				
Гл. спец.	Симонова	3	И.И.	И.И.	26.04.23				
Н. контр.	Степанов	4	И.И.	И.И.	26.04.23				
Рук. АСО	Степанов	5	И.И.	И.И.	26.04.23				
						Схема расположения элементов рельсовых креплений и закладных деталей под них между осями 26-33 / И1-И3			