


Схема расположения элементов подземного хозяйства и плиты пола между осями 11-23 / И-К

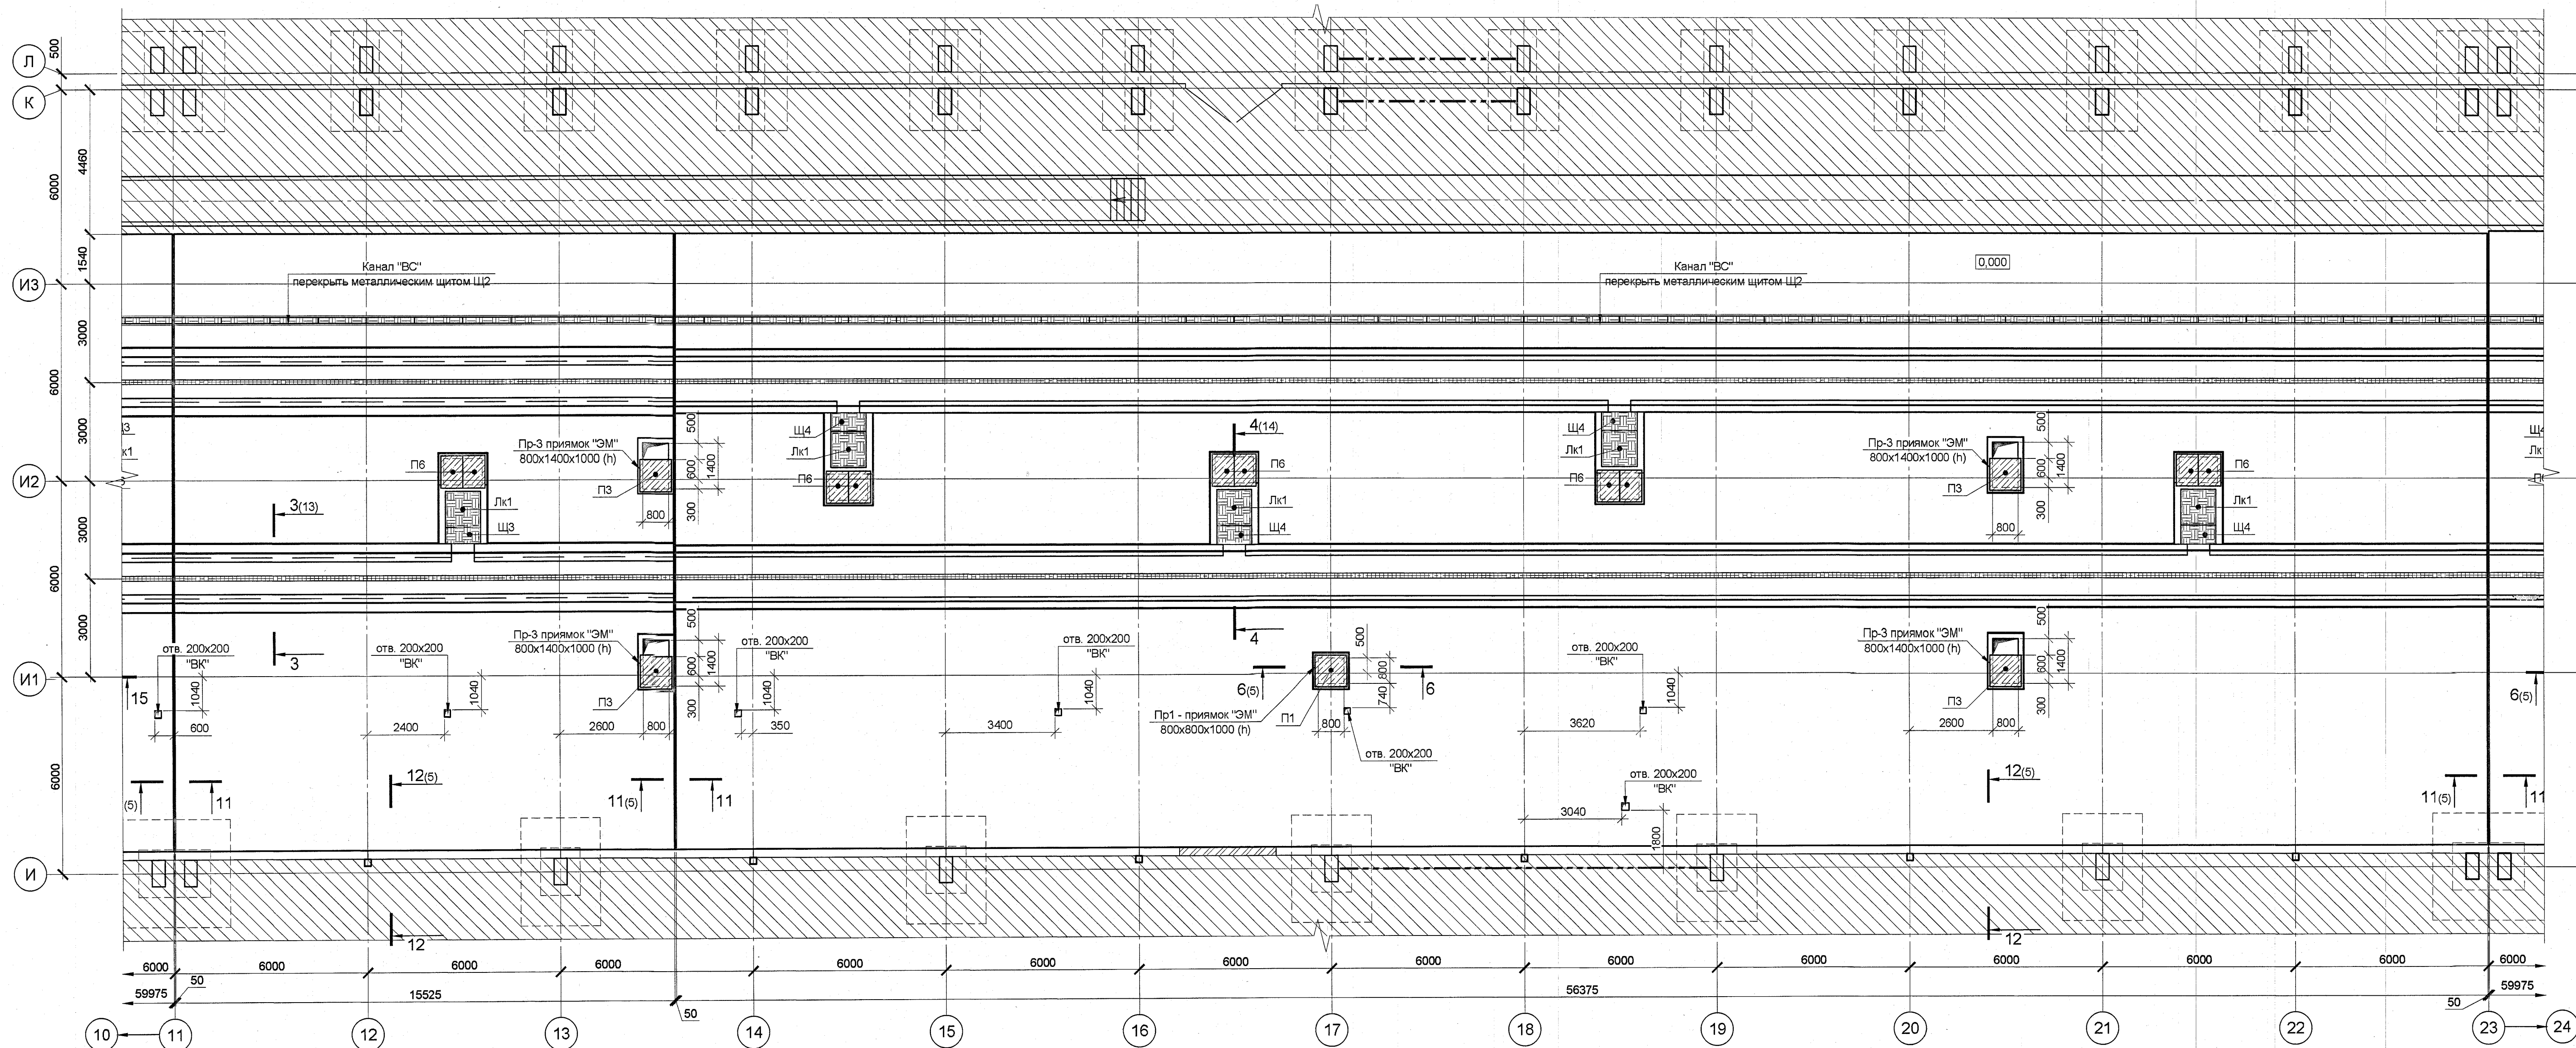

1. Общие указания см. лист 1 "Общие данные".
2. Данный лист см совместно с листами 2, 4, 5.
3. Размеры со знаком "*" - уточнить по месту.
4. Защитный слой бетона рабочей арматуры должен составлять не менее 30мм.
5. Расстояние от торцов стержней арматуры до опалубки принять равным не менее 25мм.
6. Крестовидные соединения арматуры выполнять двойной вязальной проволокой $d=0,8-1,0$ мм по ГОСТ 3282-74.5.
7. Стыкуемые стержни внахлестку должны выполняться согласно схеме на листе 2.
8. Количество погонных метров арматуры в спецификации на листе 2 рассчитаны с учетом перехлеста путем умножения на коэффициенты:
- $\phi 12 - 1,05$;
9. Минимальное расстояние в свету между стержнями арматуры должно быть не менее наибольшего диаметра стержня и не менее 30мм.
10. Размеры внутренних элементов даны по внешней грани.

ПОДЛИННИК
В АО "ИПРОМАШПРОМ"

1727-1/9-52-ЮКЖ1

АО «МЕТРОВАГОНМАШ»

Изм.	Кол. уч.	Лист	№ док.	Подп.	Дата		Стадия	Лист	Листов
Разработал		Симонова		<i>[подпись]</i>	26.04.23	«Реконструкция шахты №417 под размещение испытательного центра» расположенного по адресу: Московская область, г.о. Митища, ул. Колосцева, д.4 (1 - в этап)	P	З	
Проверил		Степанов		<i>[подпись]</i>	26.04.23				
Гл. спец.		Симонова		<i>[подпись]</i>	26.04.23				
N. контр.		Степанова		<i>[подпись]</i>	26.04.23	Схема расположения элементов подземного хозяйства и плиты пола между осями 11-23 / И-К	АУ «ЦПРОМАШПРОМ» АОО		
Прок. АСО		Степанова		<i>[подпись]</i>	26.04.23				