



Заказчик: Nantong Rainbow Heavy Machineries Co., Ltd

**ТЕРМИНАЛ ПО ПЕРЕВАЛКЕ МИНЕРАЛЬНЫХ
УДОБРЕНИЙ В МОРСКОМ ПОРТУ УСТЬ-ЛУГА**

Рабочая документация

Кабеленесущие системы по кабельным трассам

**Трасса от электропомещения №1 в СРВ, трансбордере,
тоннеле**

1965-2023-1.1,1.2,2.1.0-ЭП1-КНС

Арх. № 20833

Главный инженер проекта

А. И. Богун

СОГЛАСОВАНО				
	Инов. № подл.	Подпись и дата	Взам. инв. №	

ВЕДОМОСТЬ РАБОЧИХ ЧЕРТЕЖЕЙ ОСНОВНОГО КОМПЛЕКТА

Лист	Наименование	Примечание
	Обложка, титульный лист	
1	Общие данные по рабочим чертежам	
2	План расположения кабельных конструкций и прокладки электрических сетей на отм. 0,000, +4,000, +5,200, +7,400, +8,000	
3	План расположения кабельных конструкций и прокладки электрических сетей на отм. -7,000	
4	План расположения кабельных конструкций на отм. -13,100	
5	Разрезы по зданию с расположением кабельных конструкций	
6	Система уравнивания потенциалов	
7	Узел № 1	
8	Узел № 2	
9	Узел № 3	
10	Узел № 4	
11	Узел № 5	
12	Узел № 6	
13	Узел № 7	
14	Узел № 8	
15	Узел № 9	
16	Узел № 10	
17	Узел № 11	
18	Узел № 12	
19	Узел № 13	
20	Узел № 14	
21	Узел № 15	
22	Узел № 16	
23	Узел № 17	
24	Узел № 18	
25	Узел № 19	

						1965-2023-1.2,1.2,2.1.0-ЭП1-КНС			
						Терминал по перевалке минеральных удобрений в Морском торговом порту Усть-Луга			
Изм.	Колуч.	Лист	№ док.	Подп.	Дата				
Разраб.		Юдинцев			09.24	Кабеленесущие системы по кабельным трассам. Трасса от электропомещения № 1 в СРВ, трансбордере, тоннеле	Стадия	Лист	Листов
Проверил		Вертелецкий			09.24		Р	1.1	6
Нач. отд.		Воронков			09.24				
						Общие данные по рабочим чертежам	 МОРСТРОЙТЕХНОЛОГИЯ		
Н. контр.		Плешкова			09.24				
ГИП		Богун			09.24				

ВЕДОМОСТЬ РАБОЧИХ ЧЕРТЕЖЕЙ ОСНОВНОГО КОМПЛЕКТА						
Лист	Наименование					Примечание
26	Узел № 20					
27	Узел № 21					
28	Узел № 22					
29	Узел № 23					
30	Узел № 24					
31	Узел № 25					
32	Узел № 26					
33	Узел № 27					
34	Узел № 28					
35	Узел № 29					
36	Узел № 30					
37	Узел № 31					
38	Узел № 32					
39	Узел № 33					
40	Узел № 34					
41	Узел № 35					
42	Узел № 36					
43	Узел № 37					
44	Узел № 38					
45	Узел № 39					
46	Узел № 40					
47	Узел № 41					
48	Узел № 42					
49	Узел № 43					
50	Узел № 44					
51	Узел № 45					
52	Узел № 46					
53	Узел № 47					
54	Узел № 48					
55	Узел № 49					
56	Узел № 50					
57	Узел № 51					
58	Узел № 52					
Изм.	К. уч.	Лист	№ док	Подпись	Дата	
1965-2023-1.2,1.2,2.1.0-ЭП1-КНС						Лист
						1.2

ВЕДОМОСТЬ ССЫЛОЧНЫХ ДОКУМЕНТОВ	
--------------------------------	--

Обозначение	Наименование	Примечание
-------------	--------------	------------

Шифр «А10-93»	Типовой проект «Защитное заземление и зануление электрооборудования»	
Шифр «А7-2010»	Типовой проект «Защитное заземление и уравнивание потенциалов в электроустановках»	
ТЕХНОПАРК (КОНТУР)	Альбом технических решений кабеленесущих систем https://disk.yandex.ru/d/-kbrxLHt_BwAng	

						1965-2023-1.2,1.2.2.1.0-ЭП1-КНС	Лист
							1.3
Изм.	К. уч.	Лист	№ док	Подпись	Дата		

ВЕДОМОСТЬ ПРИЛАГАЕМЫХ ДОКУМЕНТОВ						
Обозначение			Наименование			Примечание
1965-2023-1.2,1.2,2.1.0-ЭП1-КНС.СО			Спецификация оборудования, изделий и материалов			
Технические решения, принятые в рабочей документации, соответствуют требованиям экологических, санитарно-гигиенических, противопожарных, и других норм и правил, действующих на территории Российской Федерации, и обеспечивают безопасную для жизни и здоровья людей эксплуатацию объекта при соблюдении предусмотренных рабочей документацией мероприятий.						
						Лист
						1.4
Изм.	К. уч.	Лист	№док	Подпись	Дата	

1. Общие положения

Рабочая документация 1965-2023-1.1,1.2,2.1.0-ЭП1-КНС по разработке кабеленесущих систем по кабельным трассам от электропомещения ЭП № 1 в СРВ, трансбордере, тоннеле для объекта «Терминал по перевалке минеральных удобрений в морском торговом порту Усть-Луга», выполнена на основании:

- технического задания;
- архитектурно-строительных чертежей;
- заданий от разработчика АСУПТ (АСК «Автоматизированные Системы и Комплексы»);
- чертежей и документации поставщика технологического оборудования РХМ.

Рабочая документация выполнена в соответствии с требованиями следующих нормативных документов:

- ФЗ № 384 от 30.12.2009 «Технический регламент о безопасности зданий и сооружений»;
- ФЗ № 123 от 22.07.2008 «Технический регламент о требованиях пожарной безопасности»;
- ГОСТ Р 21.101-2020 «Основные требования к проектной и рабочей документации»;
- ГОСТ 21.613-2014 «Силовое электрооборудование. Рабочие чертежи»;
- ГОСТ 10434-82 «Соединения контактные электрические. Общие требования»;
- ПУЭ «Правила устройства электроустановок»;
- СП 6.13130-2021 «Системы противопожарной защиты. Электрооборудование. Требования пожарной безопасности»;
- СП 76.13330.2016 «Электротехнические устройства. Актуализированная редакция СНиП 3.05.06-85».

В объём настоящей рабочей документации входят технические решения по устройству внутренних кабеленесущих конструкций в здании СРВ, трансбордере, тоннеле (далее здании СРВ), для прокладки сетей электроснабжения и управления технологического оборудования, прокладываемых от щитов управления (далее ШУ-ТХ) до основных точек подключения расположенных в головной части стопорных устройств, трансбордера, маневровых устройств, позиционера, аспирационных установок. Кроме того для удобства и во избежание путаницы в данной рабочей документации предусмотрены и разработаны все необходимые кабельные конструкции для прокладки кабелей как для технологического оборудования, так и для кабелей собственных нужд здания СРВ, разработанных в рабочей документации 1632-2021-1.1,1.2,2.1.0-ЭОМ. Внутриплощадочные сети электроснабжения щитов ШУ-ТХ на напряжение 0,69 кВ выполняются в отдельной рабочей документации 1632-2021-00-ЭС.

2. Технические решения

Щиты электроснабжения и управления технологическим оборудованием ШУ-ТХ устанавливаются в специальных помещениях – электропомещениях (электрощитовых). В данной рабочей документации рассматривается электропомещение ЭП № 1, расположенное в здании СРВ. ШУ-ТХ выполнены в металлических корпусах напольной установки, укомплектованы аппаратами защиты и управления, данные щиты разрабатываются компанией АСК. Ввод/вывод кабелей предусматривается снизу, для чего в ЭП предусматривается фальшпол (приямок).

Кабеленесущие конструкции устанавливаются на ж.б. стены, перекрытия и металлоконструкции здания, согласно разработанным узлам крепления см. л. 7÷58.

Все узлы крепления лотков - типовые и выполняются на базе изделий заводской готовности. Разработанные узлы креплений в процессе монтажа, при необходимости, могут корректироваться, дорабатываться и изменяться квалифицированным персоналом специализированной строительно-монтажной (электромонтажной) организацией для достижения лучшего (оптимального) результата. Кроме того необходимо использовать в работе альбомы типовых технических решений кабеленесущих систем в которых производителем разрисованы различные вариации и виды креплений. Такие альбомы имеются у каждого производителя кабеленесущих систем. При

						1965-2023-1.2,1.2,2.1.0-ЭП1-КНС	Лист
							1.5
Изм.	К. уч.	Лист	№ док	Подпись	Дата		

необходимости дополнительных узлов креплений, монтажной организации необходимо разработать и согласовать эти узлы крепления с Заказчиком до начала производства работ.

По спроектированным кабеленесущим конструкциям проложены кабели электроснабжения и управления от ШУ-ТХ до основных точек (коробок) подключения расположенных в стопорных устройствах, трансбордере, маневровых устройствах, позиционере, аспирационных установок. Все соединения кабеля должны быть выполнены клеммными в распределительных коробках. Кабели прокладываются по схемам управления и кабельным журналам, разработанным компанией АСК, в той же документации должна быть предоставлена вся информация по типам кабеля, сечению и количеству жил. В данной документации предусматриваются только основные кабеленесущие трассы для прокладки кабелей. Количество кабеля, для определения заполняемости лотков, принято на основании исходных данных предоставленных РХМ, см. разрезы на планах.

Далее кабель проложен по конструкциям конвейеров и поставляется в комплекте с технологическим оборудованием.

В местах отсутствия кабельных конструкций прокладка одиночных кабелей выполняется в металлорукаве в гладкой полиуретановой изоляции с креплением к стенам, перекрытиям, конструкциям технологического оборудования.

Проход лотков и кабелей через стены и перекрытия выполняется в отрезках стальных труб (гильзах) и в проёмах (при выполнении прохода в лотке) с последующей заделкой зазоров и отверстий легкоудаляемым огнестойким материалом. Заделка зазоров между трубами (лотком, проемом) и строительной конструкцией, а также между проводами и кабелями, проложенными в трубах (коробах, проемах), легкоудаляемой массой из негорючего материала должна обеспечивать огнестойкость, соответствующую огнестойкости пересекаемой строительной конструкции. Отверстия в стенах и перекрытиях более $\varnothing 50$ мм выполнены в строительной части 1632-2021-2.2.2-КЖ.

3. Система уравнивания потенциалов

Все ШУ-ТХ, металлические кабельные конструкции, металлические трубы, металлорукава используемые для прокладки кабелей и проводов, присоединяются к системе уравнивания потенциалов.

Информацию по общей системе уравнивания потенциалов см. 1632-2021-1.1,1.2,2.1.0-ЭОМ, там предоставлена вся информация по присоединению корпусов щитов, металлоконструкций фальшпола и остального оборудования присоединенного к системе заземления и уравнивания потенциалов. На л. 6 приведены необходимые указания по присоединению проектируемых кабеленесущих конструкций к системе уравнивания потенциалов здания СРВ. Все металлоконструкции кабеленесущей системы должны иметь непрерывную связь между собой и присоединены к ГЗШ (главной заземляющей шине), установленной в электрощитовой (ЭП № 1).

Все соединения заземляющих и нулевых защитных проводников относятся ко 2-му классу соединений и должны соответствовать требованиям ГОСТ 10434 «Соединения контактные электрические. Общие технические требования».

4. Организация эксплуатации электрооборудования потребителя


Эксплуатация электрооборудования производится в соответствии с «Правилами технической эксплуатации электроустановок потребителей электрической энергии» (ПТЭЭПЭЭ-2022) обслуживающим персоналом предприятия.


Обслуживающий персонал должен быть обеспечен основными и дополнительными средствами защиты согласно требованиям инструкции СО153-34.03.603-2003.

Эксплуатация производится согласно инструкциям, разработанным ответственным за электрохозяйство с учетом специфики электроустановки. К эксплуатации электроустановки допускаются работники, прошедшие специальную подготовку, имеющие допуск к работе и необходимую квалификационную группу по действующим ПТЭЭПЭЭ.

Персонал, обслуживающий электроустановку, должен проходить ежегодную проверку знаний по электробезопасности, а электроустановка - периодические профилактические испытания.

						1965-2023-1.2,1.2,2.1.0-ЭП1-КНС	Лист
							1.6
Изм.	К. уч.	Лист	№ док	Подпись	Дата		

 

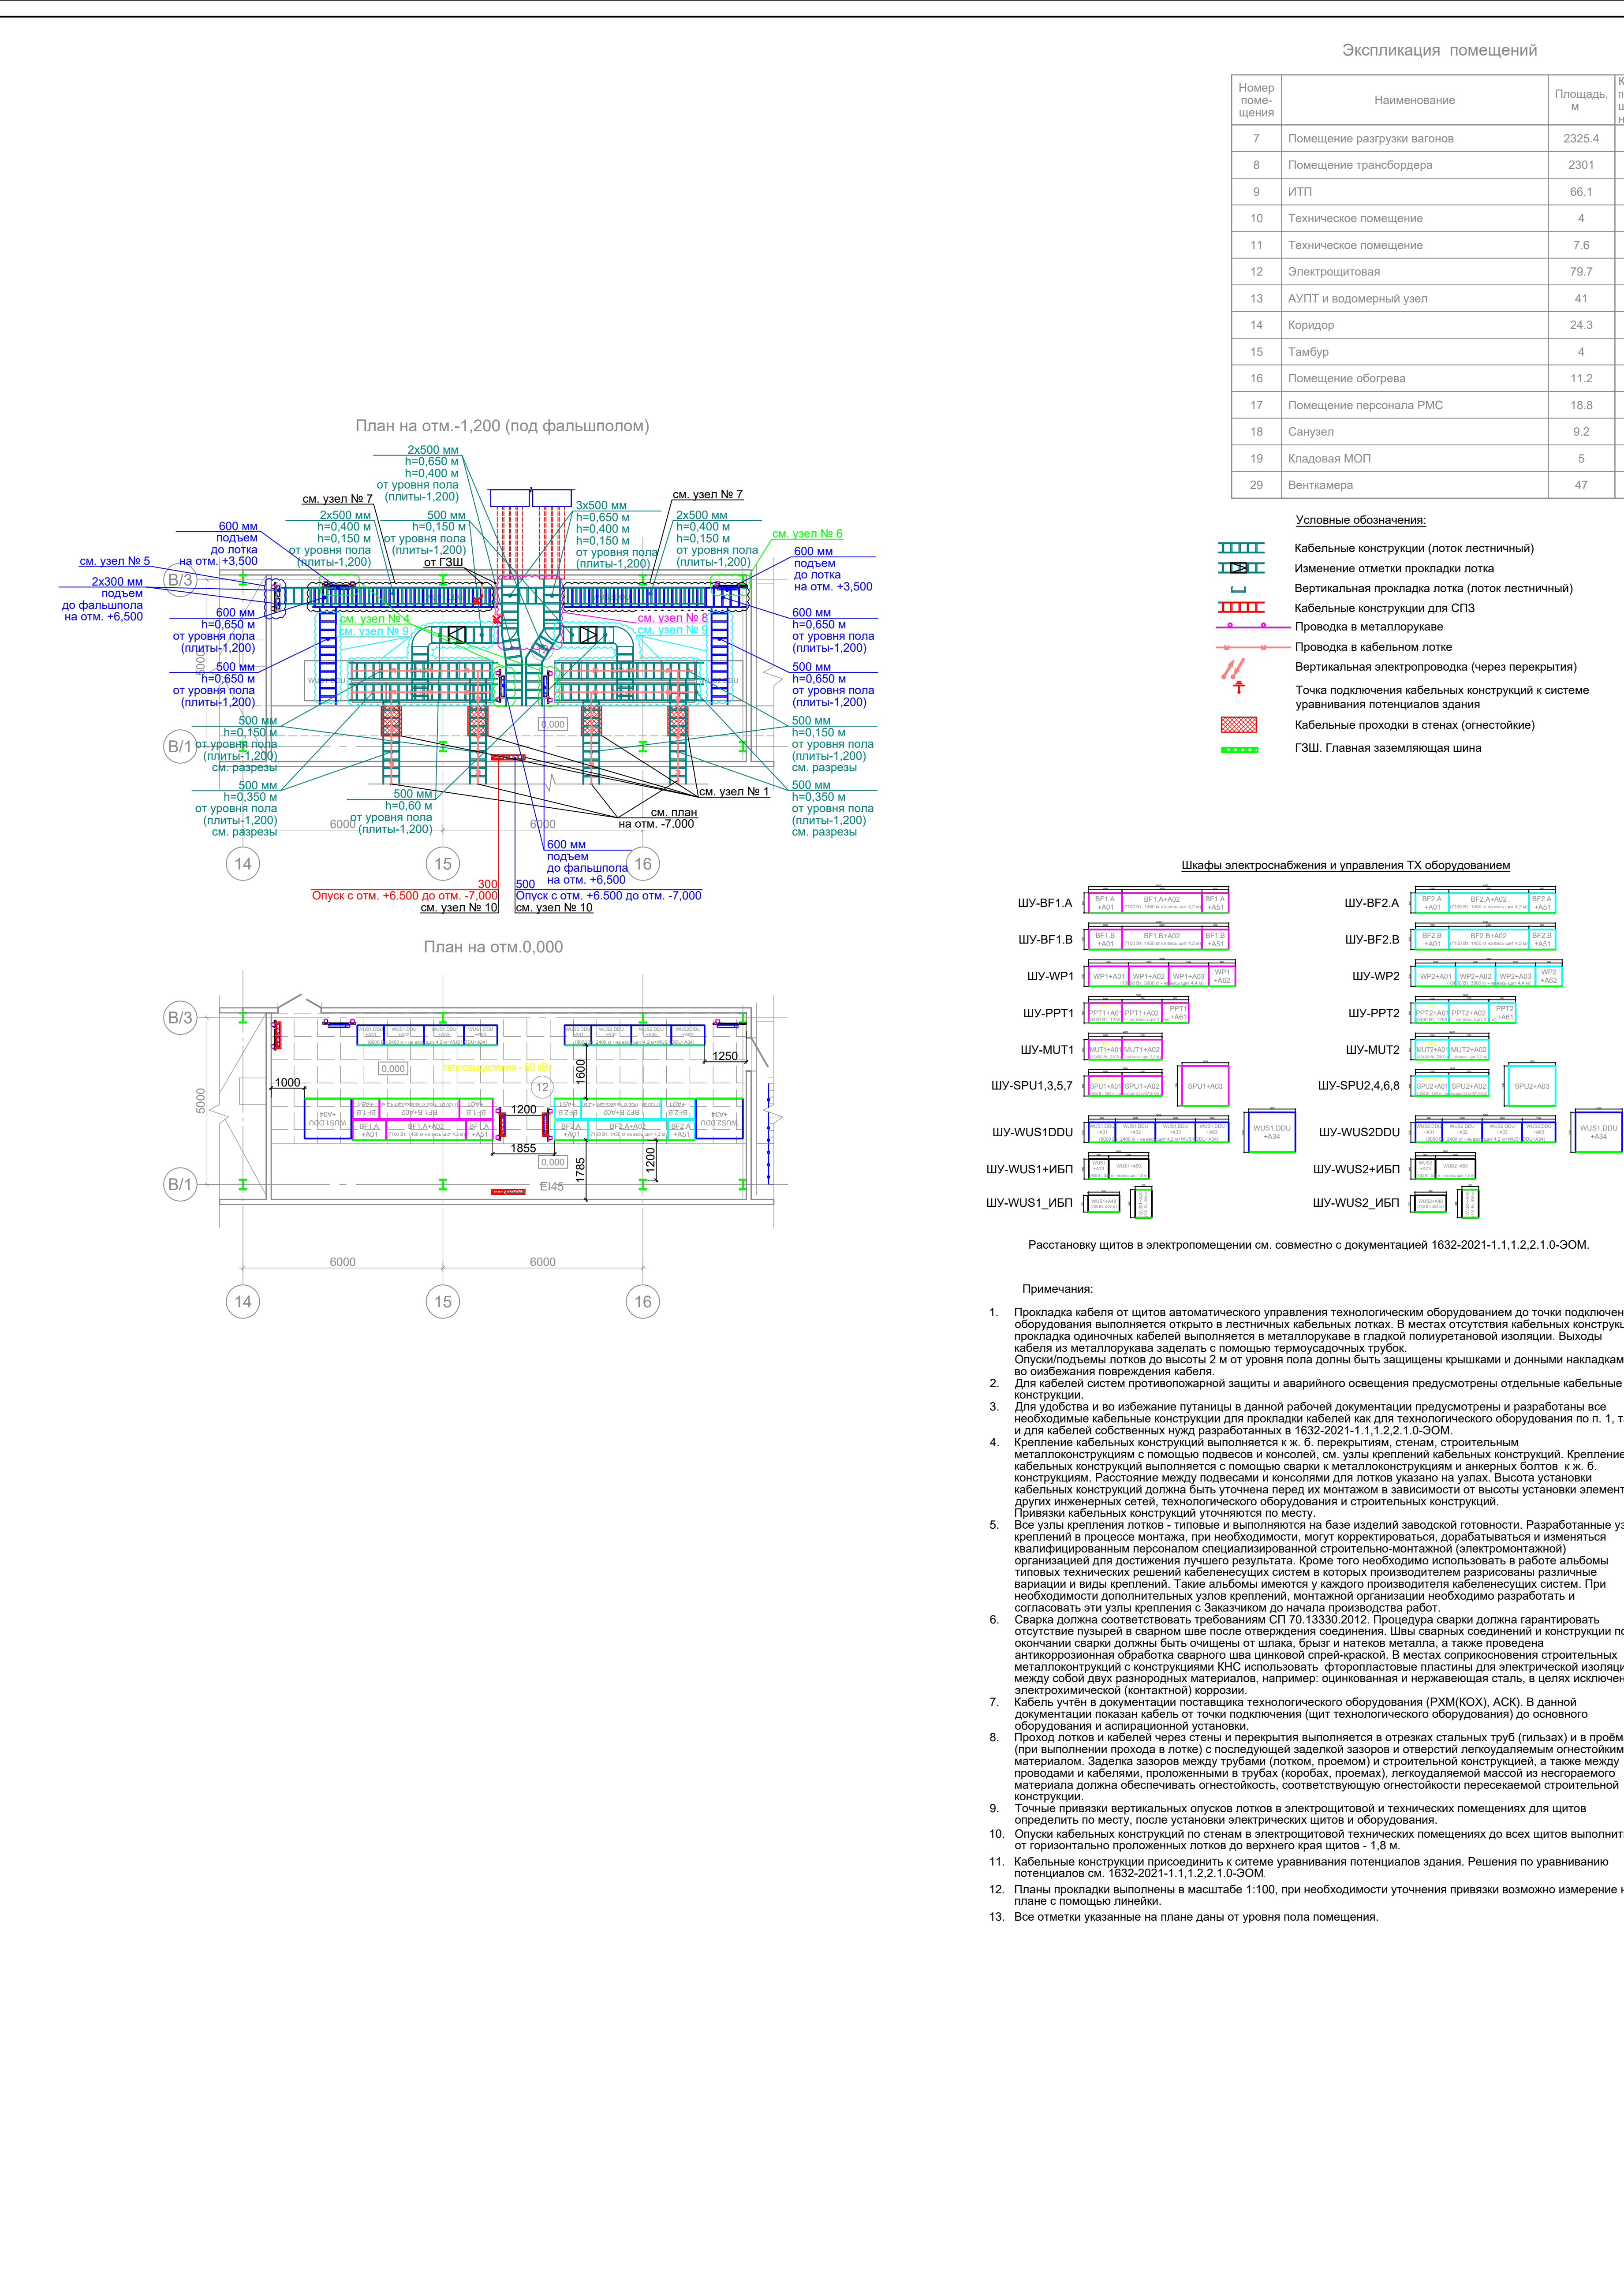

Условные обозначения:

-  Кабельные конструкции (лоток лестничной)
-  Изменение отливки прокладки лотка
-  Вертикальная прокладка лотка (лоток лестничной)
-  Кабельные конструкции для ГЗП
-  Провода в металлолужах
-  Провода в кабельном лотке
-  Вертикальные электропровода (через перекрытия)
-  Точка подключения кабельных конструкций с системой увеличения потенциала земли
-  Кабельные проводники в стенах (объективной)
-  ГЗШ. Главная заземляющая шина




Шифры идентификации и управления ТХ оборудованием

Шифр	Идентификация	Управление
ШУ-ВР1А	ШУ-ВР1А	ШУ-ВР2А
ШУ-ВР1В	ШУ-ВР1В	ШУ-ВР2В
ШУ-ВР1	ШУ-ВР1	ШУ-ВР2
ШУ-ВР11	ШУ-ВР11	ШУ-ВР12
ШУ-ВР12	ШУ-ВР12	ШУ-ВР11
ШУ-ВР13	ШУ-ВР13	ШУ-ВР14
ШУ-ВР14	ШУ-ВР14	ШУ-ВР13
ШУ-ВР15	ШУ-ВР15	ШУ-ВР16
ШУ-ВР16	ШУ-ВР16	ШУ-ВР15
ШУ-ВР17	ШУ-ВР17	ШУ-ВР18
ШУ-ВР18	ШУ-ВР18	ШУ-ВР17
ШУ-ВР19	ШУ-ВР19	ШУ-ВР20
ШУ-ВР20	ШУ-ВР20	ШУ-ВР19
ШУ-ВР21	ШУ-ВР21	ШУ-ВР22
ШУ-ВР22	ШУ-ВР22	ШУ-ВР21
ШУ-ВР23	ШУ-ВР23	ШУ-ВР24
ШУ-ВР24	ШУ-ВР24	ШУ-ВР23
ШУ-ВР25	ШУ-ВР25	ШУ-ВР26
ШУ-ВР26	ШУ-ВР26	ШУ-ВР25
ШУ-ВР27	ШУ-ВР27	ШУ-ВР28
ШУ-ВР28	ШУ-ВР28	ШУ-ВР27
ШУ-ВР29	ШУ-ВР29	ШУ-ВР30
ШУ-ВР30	ШУ-ВР30	ШУ-ВР29
ШУ-ВР31	ШУ-ВР31	ШУ-ВР32
ШУ-ВР32	ШУ-ВР32	ШУ-ВР31
ШУ-ВР33	ШУ-ВР33	ШУ-ВР34
ШУ-ВР34	ШУ-ВР34	ШУ-ВР33
ШУ-ВР35	ШУ-ВР35	ШУ-ВР36
ШУ-ВР36	ШУ-ВР36	ШУ-ВР35
ШУ-ВР37	ШУ-ВР37	ШУ-ВР38
ШУ-ВР38	ШУ-ВР38	ШУ-ВР37
ШУ-ВР39	ШУ-ВР39	ШУ-ВР40
ШУ-ВР40	ШУ-ВР40	ШУ-ВР39
ШУ-ВР41	ШУ-ВР41	ШУ-ВР42
ШУ-ВР42	ШУ-ВР42	ШУ-ВР41
ШУ-ВР43	ШУ-ВР43	ШУ-ВР44
ШУ-ВР44	ШУ-ВР44	ШУ-ВР43
ШУ-ВР45	ШУ-ВР45	ШУ-ВР46
ШУ-ВР46	ШУ-ВР46	ШУ-ВР45
ШУ-ВР47	ШУ-ВР47	ШУ-ВР48
ШУ-ВР48	ШУ-ВР48	ШУ-ВР47
ШУ-ВР49	ШУ-ВР49	ШУ-ВР50
ШУ-ВР50	ШУ-ВР50	ШУ-ВР49
ШУ-ВР51	ШУ-ВР51	ШУ-ВР52
ШУ-ВР52	ШУ-ВР52	ШУ-ВР51
ШУ-ВР87	ШУ-ВР87	ШУ-ВР88
ШУ-ВР88	ШУ-ВР88	ШУ-ВР87
ШУ-ВР89	ШУ-ВР89	ШУ-ВР90
ШУ-ВР90	ШУ-ВР90	ШУ-ВР89
ШУ-ВР91	ШУ-ВР91	ШУ-ВР92
ШУ-ВР92	ШУ-ВР92	ШУ-ВР91
ШУ-ВР93	ШУ-ВР93	ШУ-ВР94
ШУ-ВР94	ШУ-ВР94	ШУ-ВР93
ШУ-ВР95	ШУ-ВР95	ШУ-ВР96
ШУ-ВР96	ШУ-ВР96	ШУ-ВР95
ШУ-ВР97	ШУ-ВР97	ШУ-ВР98
ШУ-ВР98	ШУ-ВР98	ШУ-ВР97
ШУ-ВР99	ШУ-ВР99	ШУ-ВР100
ШУ-ВР100	ШУ-ВР100	ШУ-ВР99


Растановку щитов в электропомещении см. совместно с документацией 1632-2021-1.1, 1.2.2.1.0-ЗОМ.

- [illegible]

Разрез 5-5

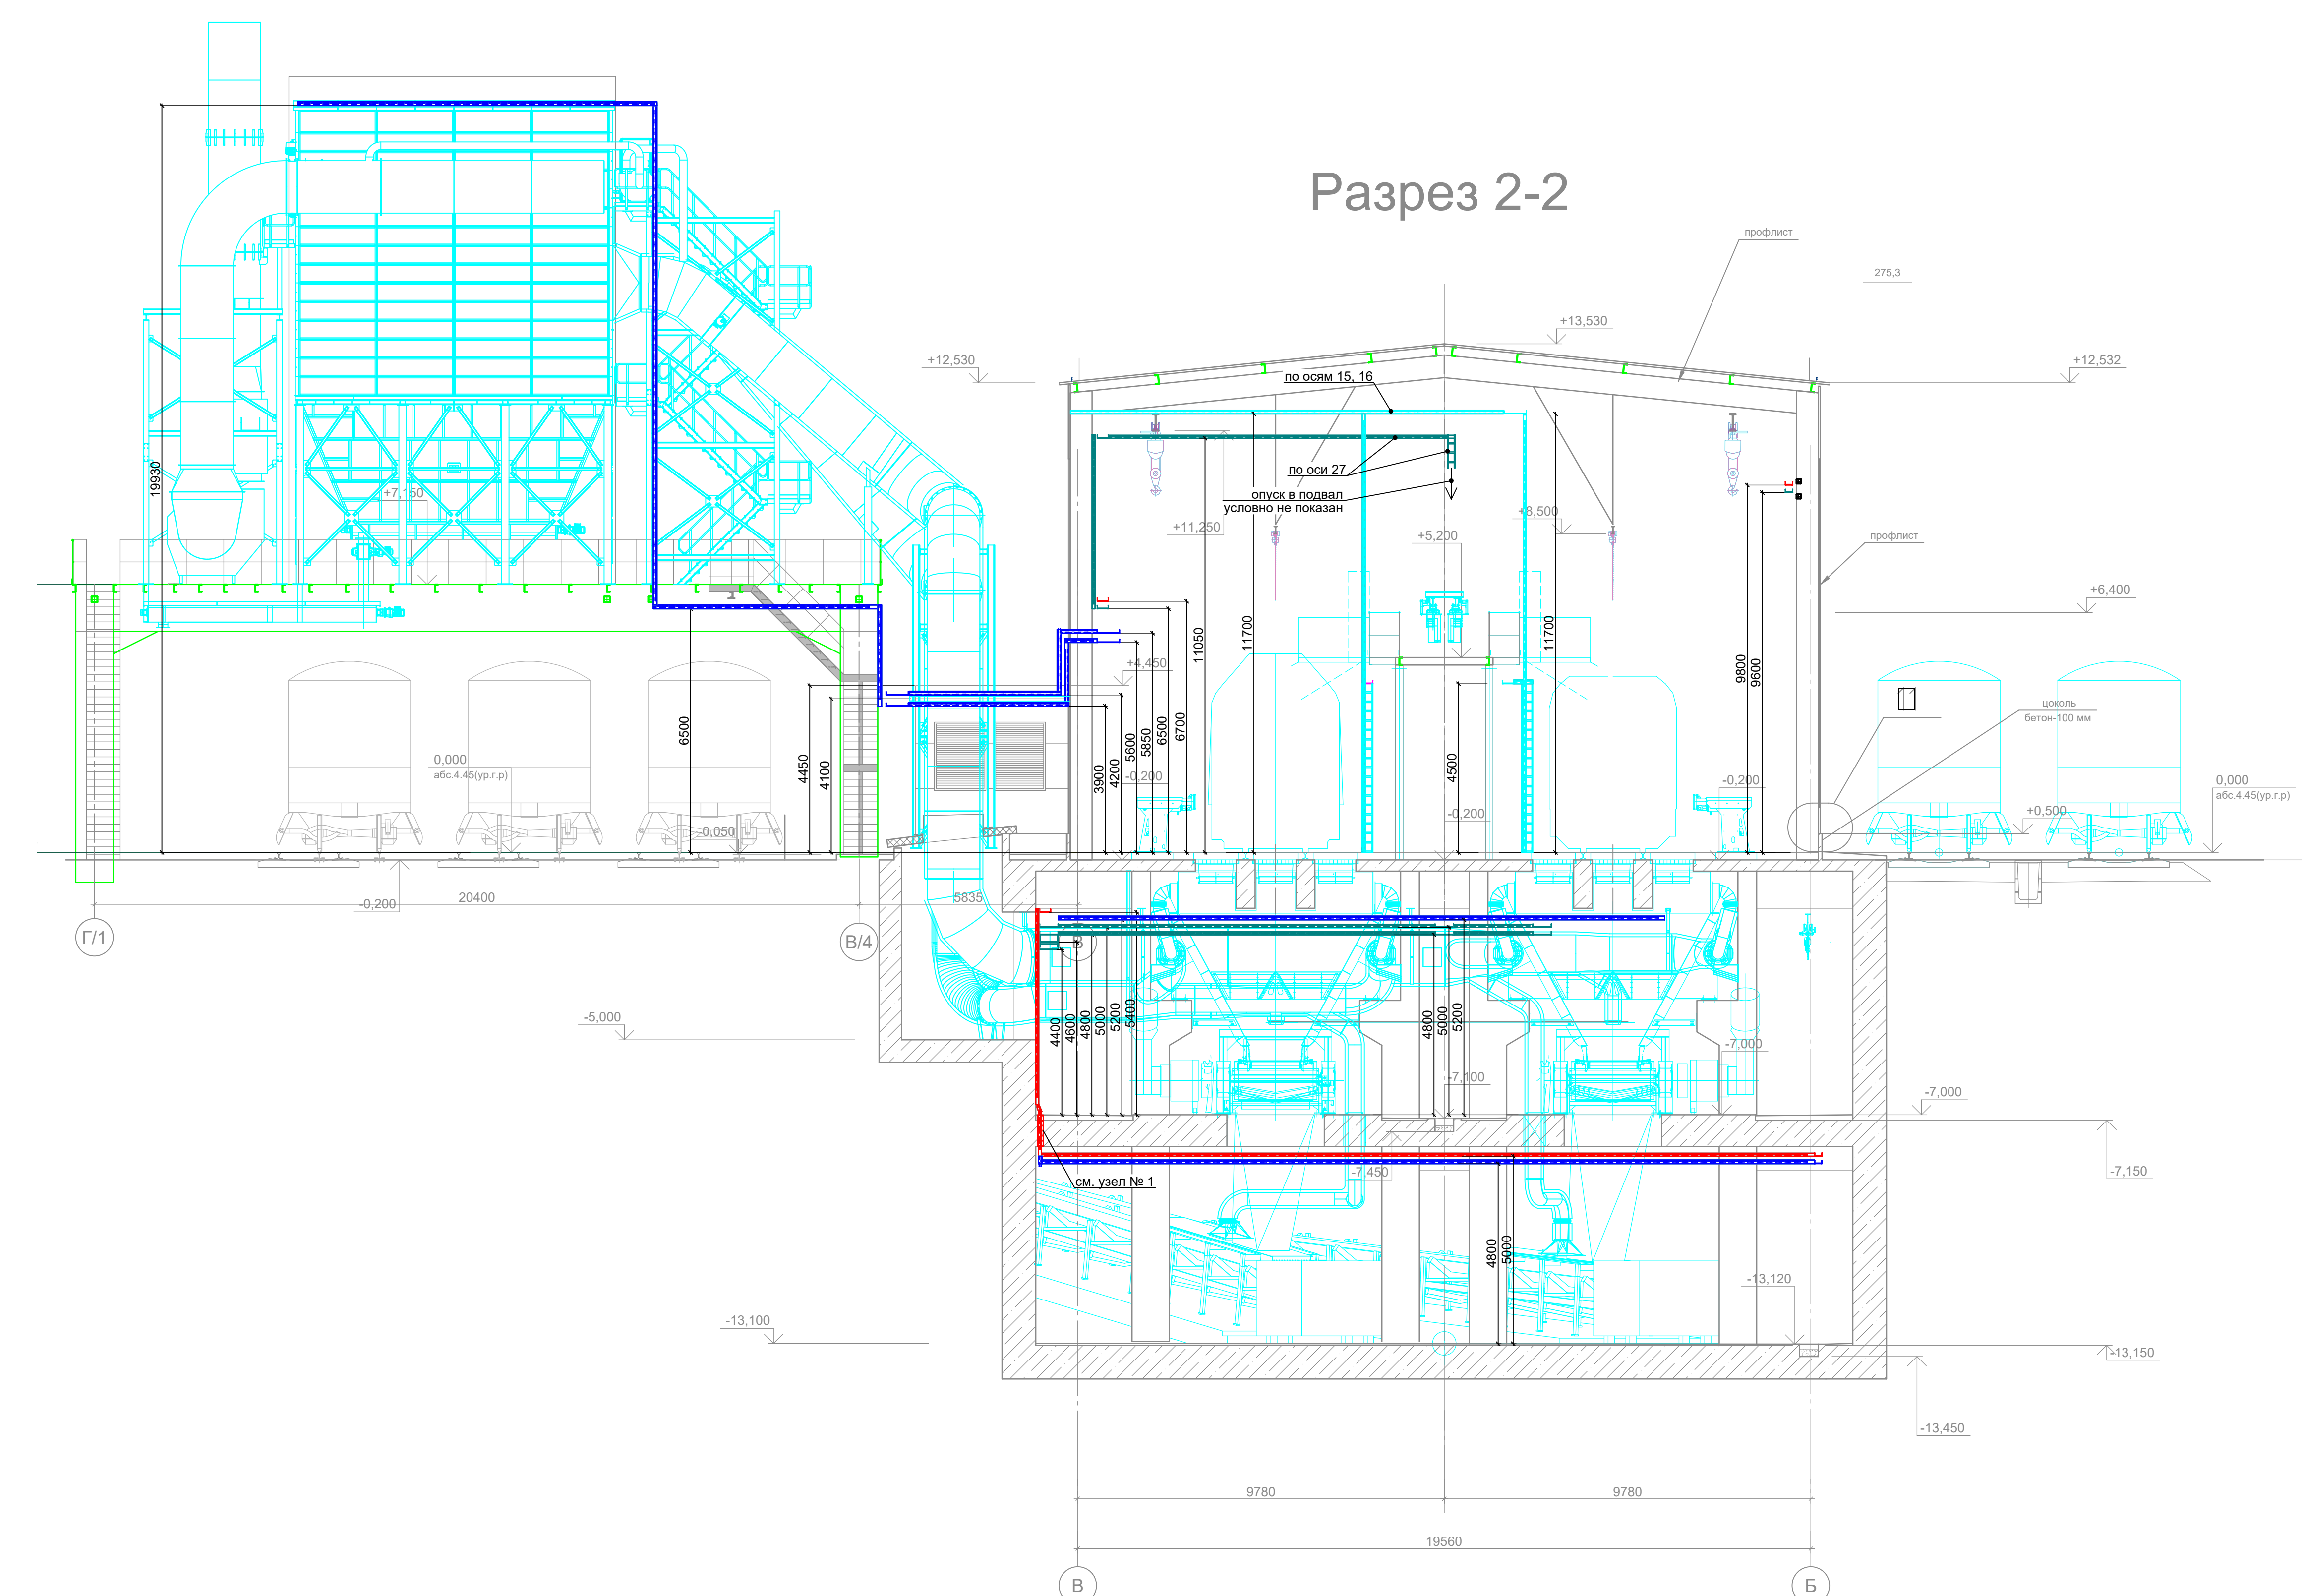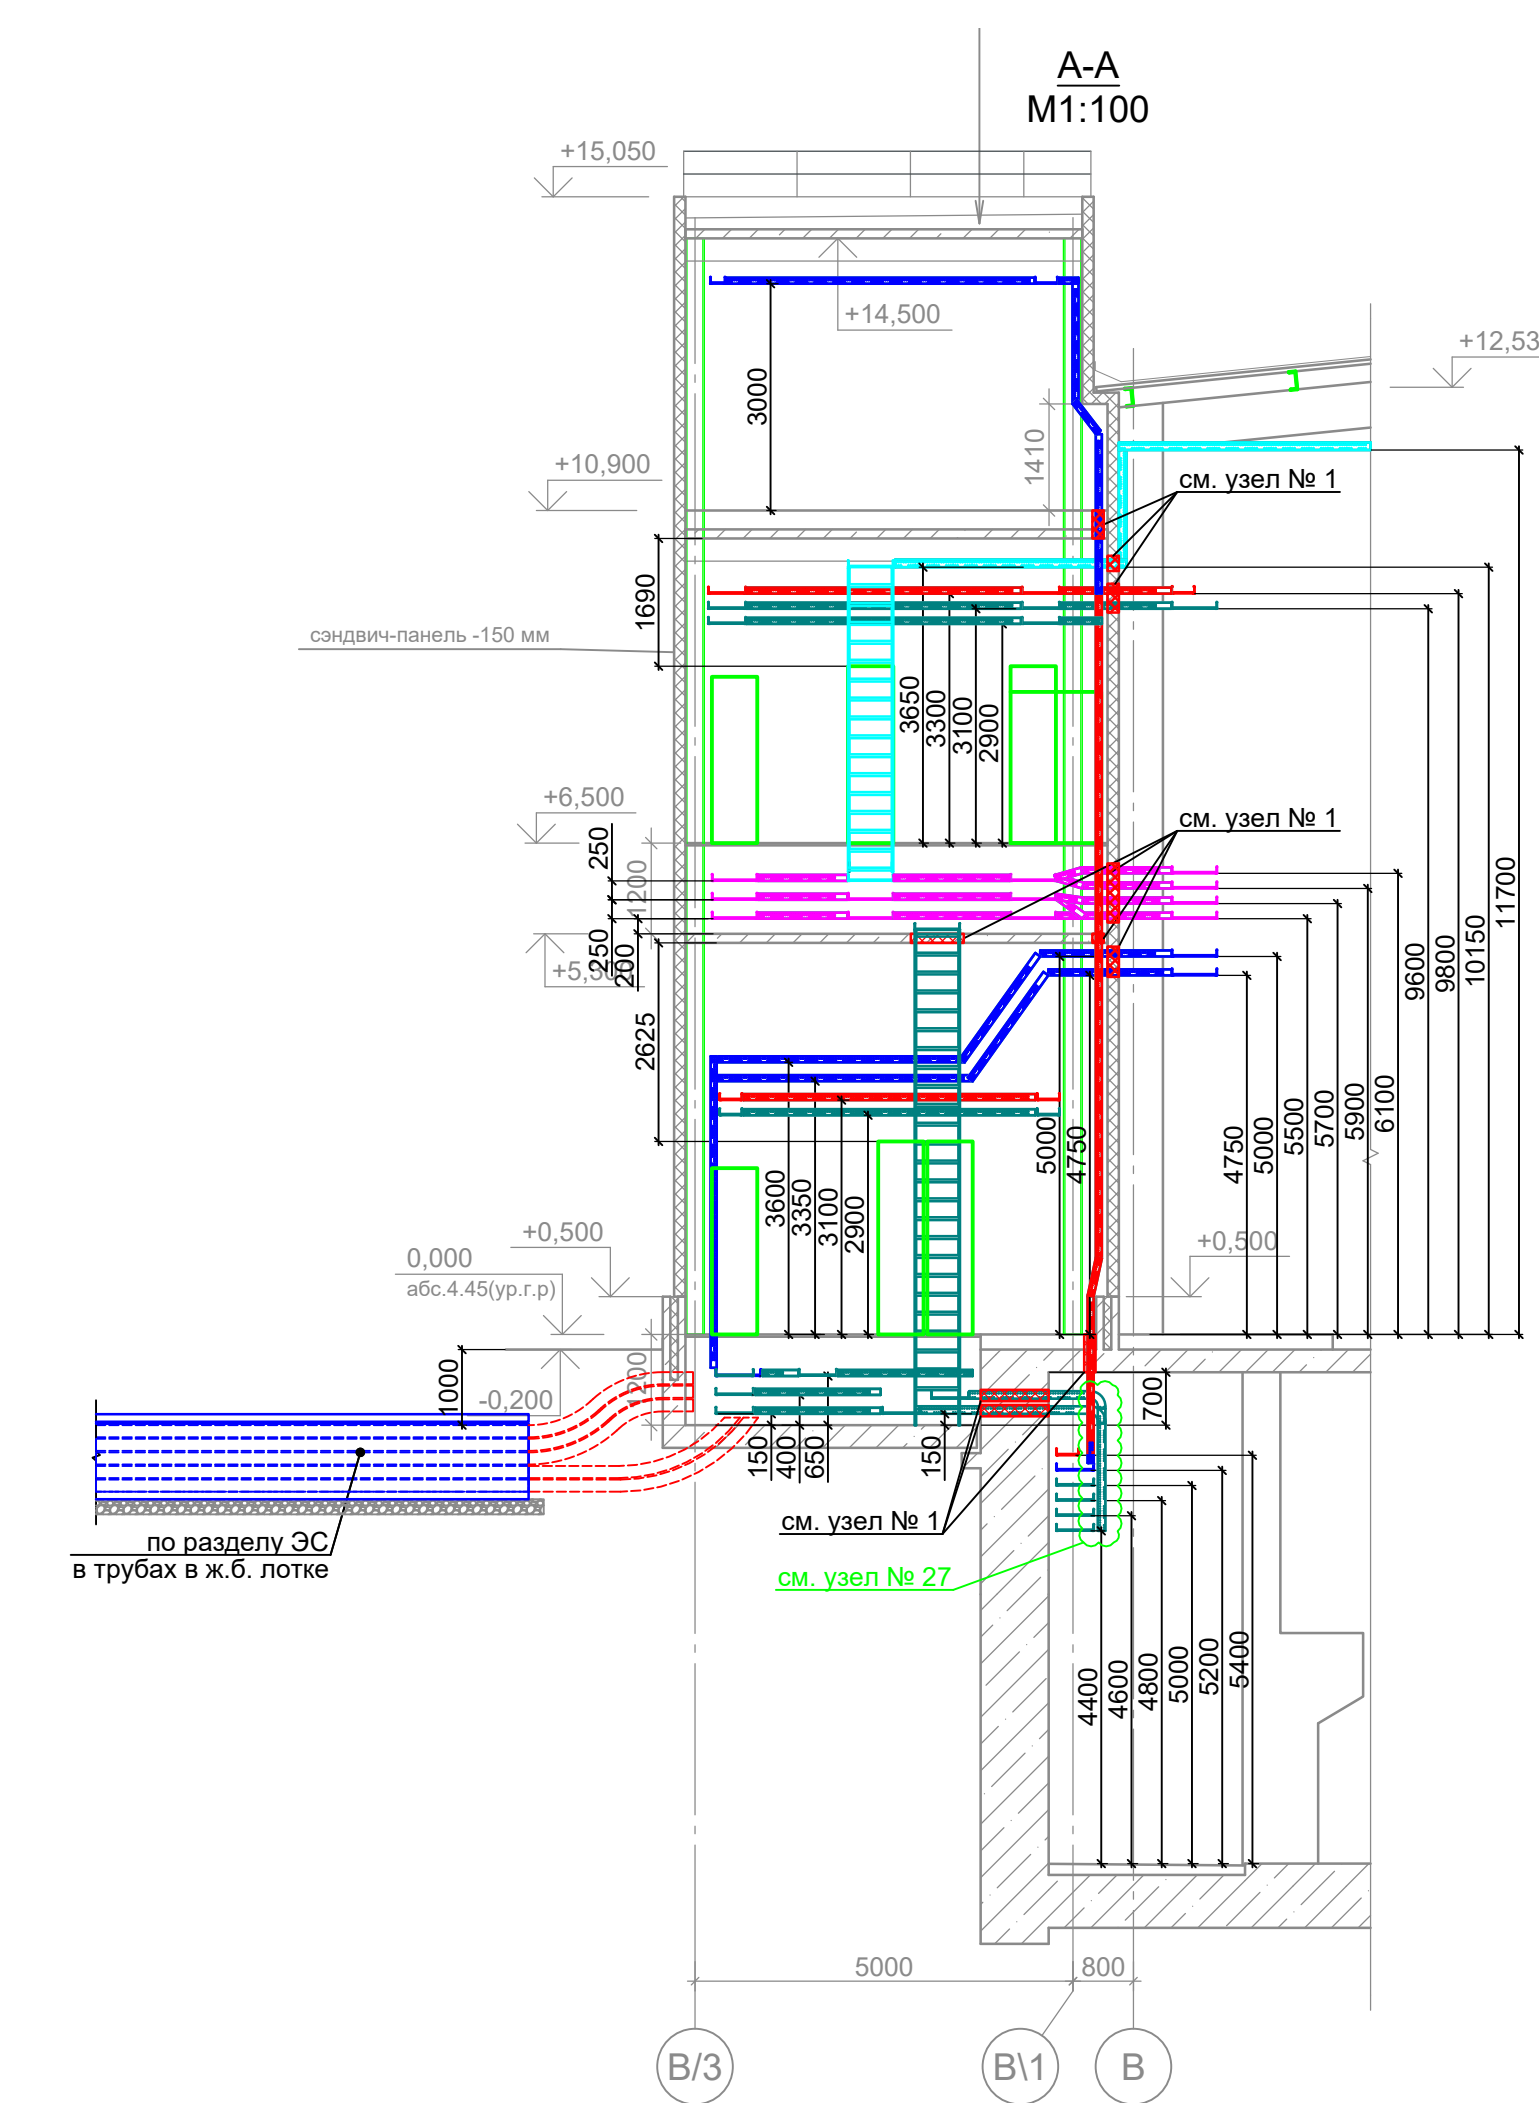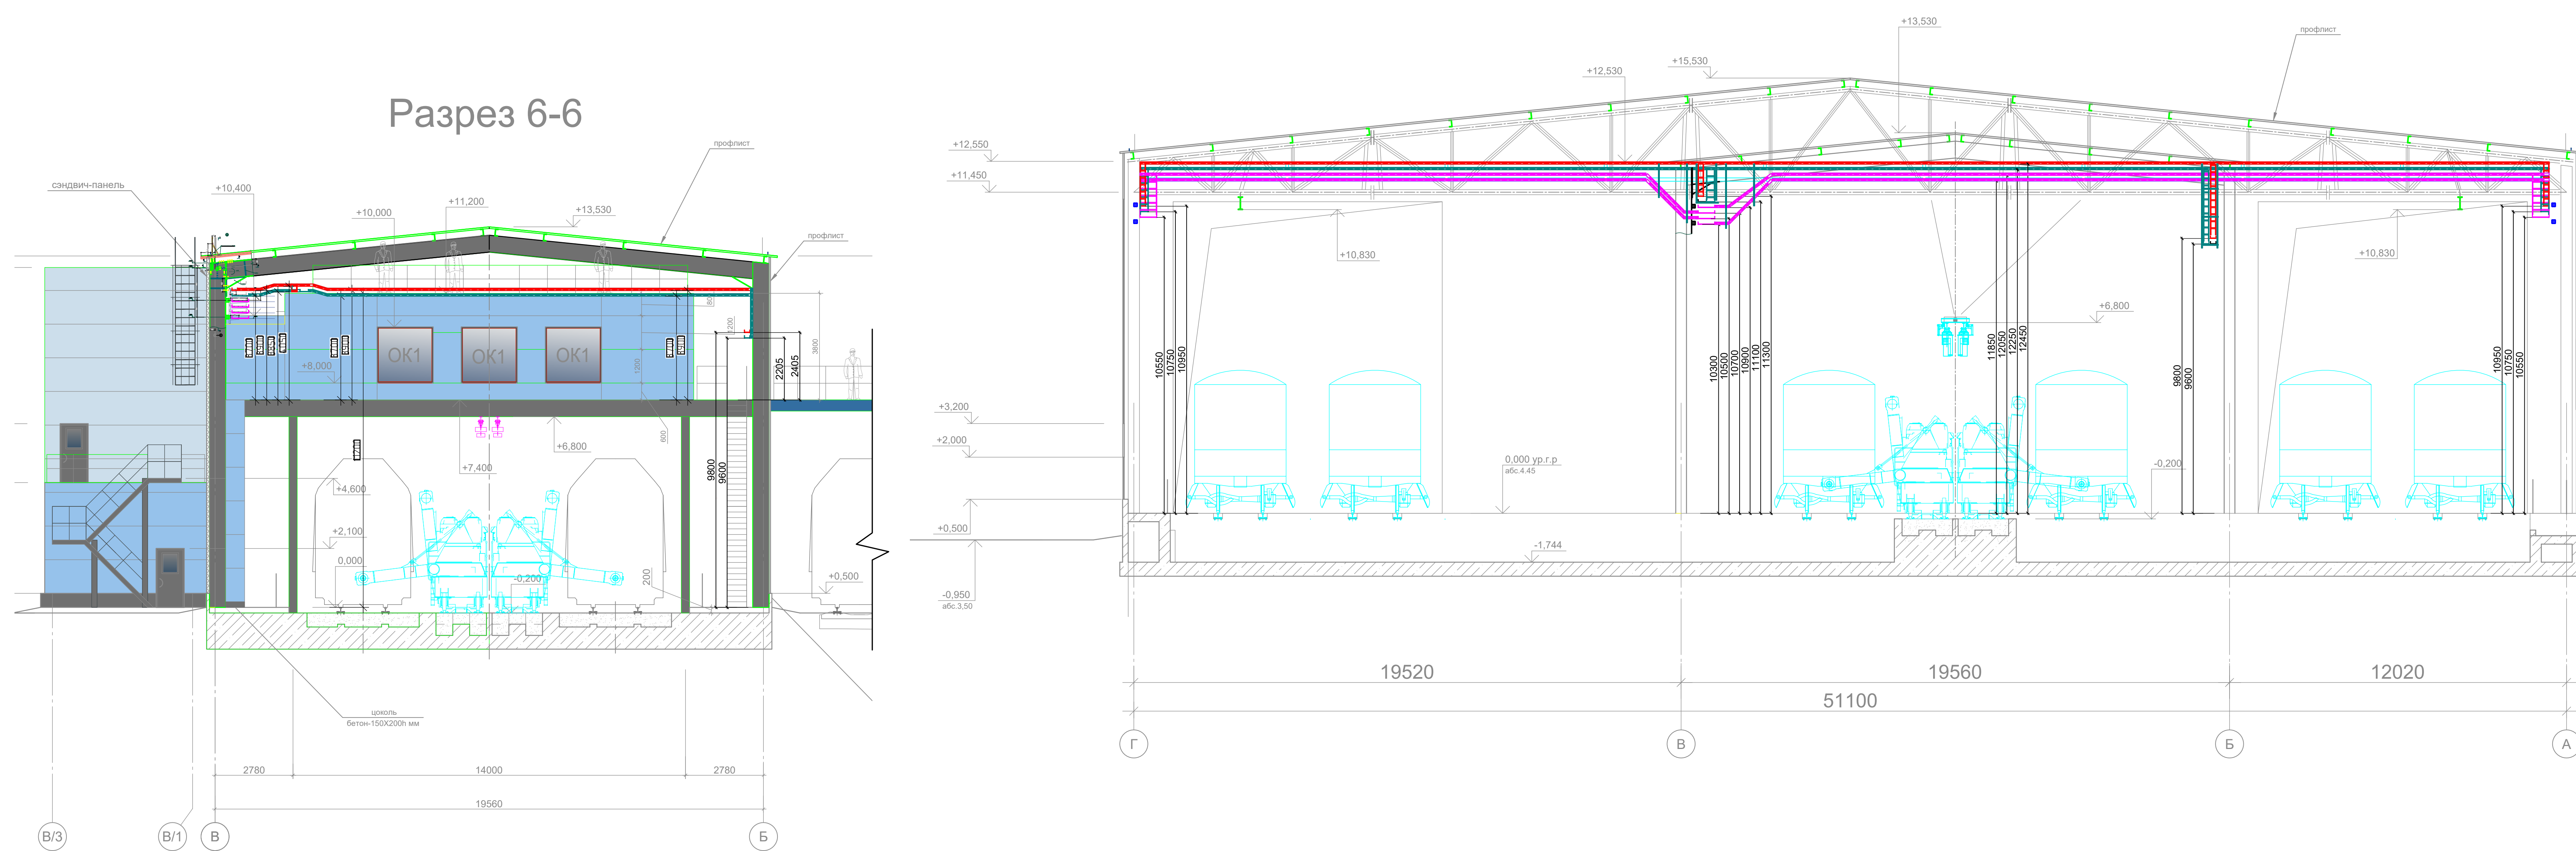

Разрез 3-3

 


Покрытие-полимербитон Б25-20 мм
Строительный песчаный раствор М150
армированный сеткой 48р1 кл. 100 - 30 мм
Пропитка-полистирол-бетонная плита 200 мм
Утеплитель-экструдированный пенополистирол -150 мм
Пароизоляционная пленка-1 слой
Ж.Б. плита - 120 мм

Покрытие-антистатический литецум-5 мм	
Связка-цементный раствор М150	
армированный сетью 4ВР1 ш. 100 x 45 мм	
Прокладка-полиэтиленовая пленка 200 мм	
Уплотнитель-экструдированный пенополистирол -150 мм	
Пароизоляционная пленка-1 слой	
Ж.б. плита - 120 мм	

Тонкая структура Тензионность
72746455-4.4.1.1 - 6 мм
Теплоотражающая-Базальтовое волокно
145 кг/м ³ , 0,041 Вт/(м·К) - 50 мм
Стена - 200 мм

						1965-2023-1.1.2.2.1.0-ЭП1-KHC					
						Терминал по перевалке минеральных удобрений в Морском портовом порту Усть-Луга					
Изм.	Исх.р.	Лист	Рис.	Подп.	Дата	Кабельно-проводные системы по кабельным трассам. Трасса от электропитания № 1 в СП, трансформатор, тоннеле			Статус	Лист	Листов
Разработ.	Юрченко				09.04				P	5	
Проверен.	Воскресенский				09.04						
Нач. ота.	Ворожова				09.04						
И. контр.	Павлова				09.04	Разъемы по адресам с расположением кабельных конструкций			 МИНПРОМСТРОЙ РОССИИ		

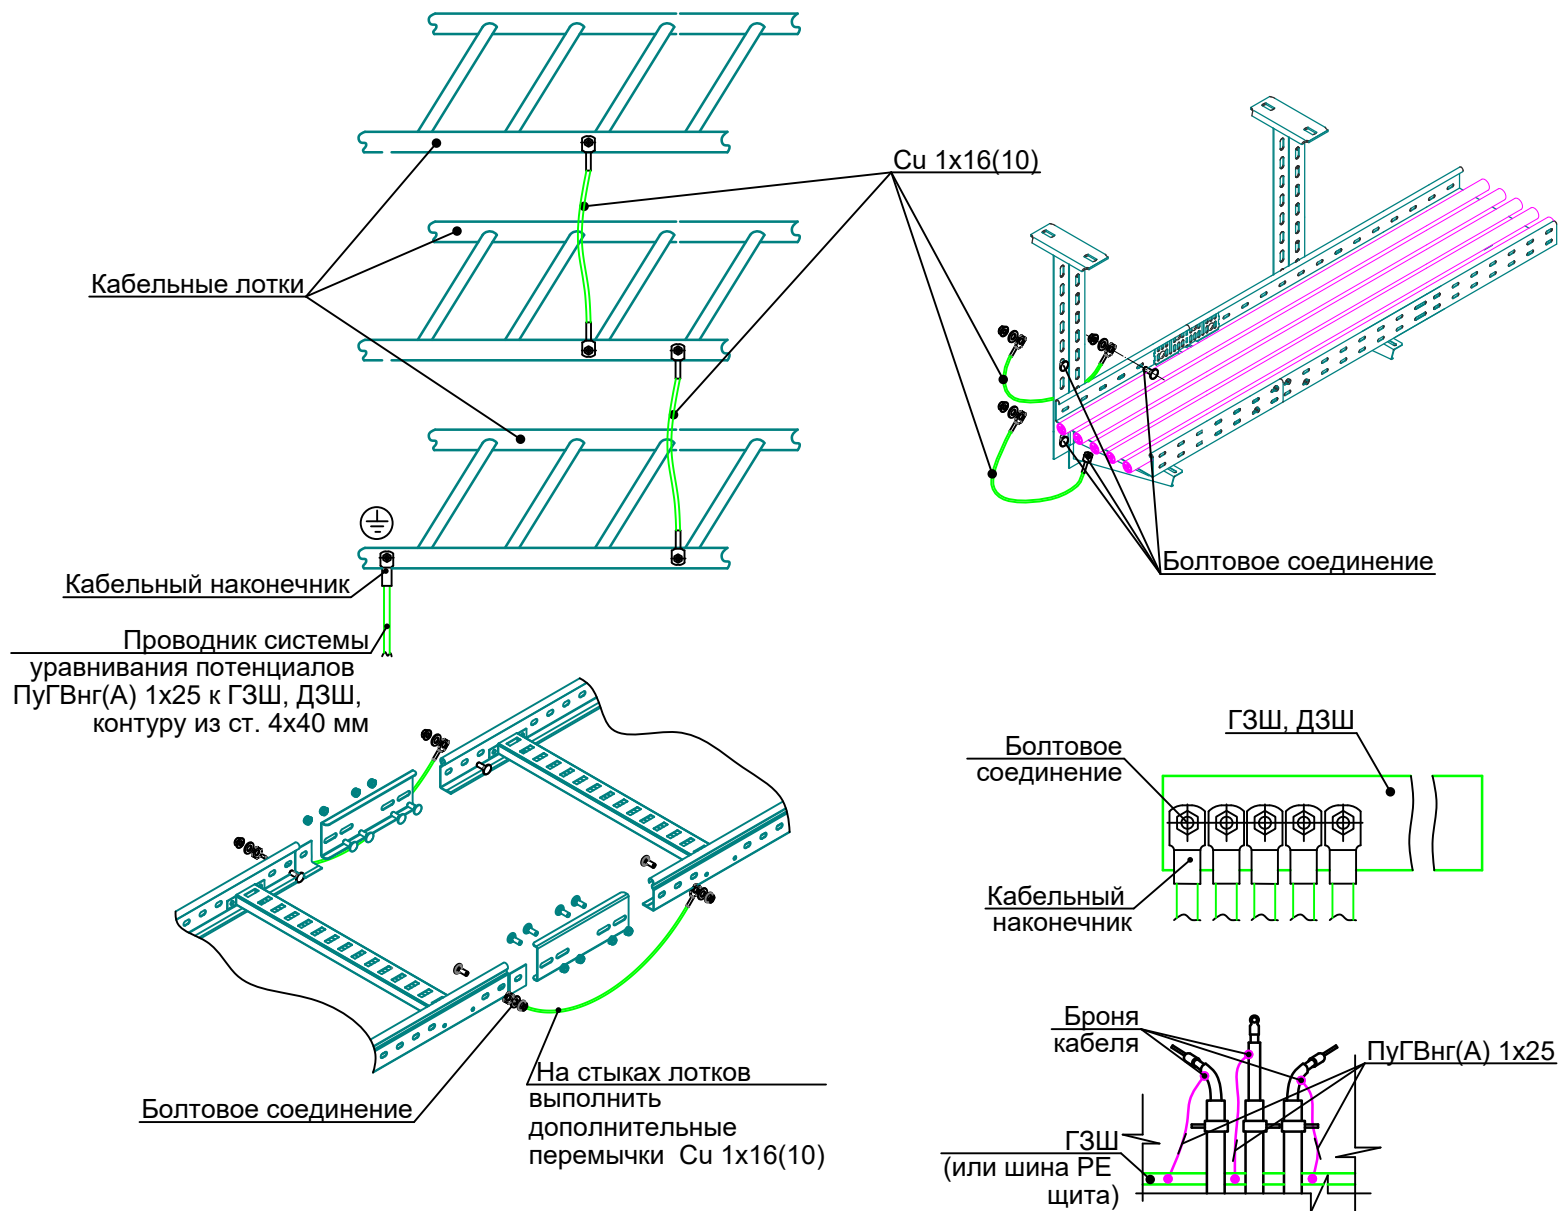


Примечания по системе уравнивания потенциалов:

1. Кабельные лотки присоединены к системе уравнивания потенциалов. Информацию по общей системе уравнивания потенциалов см. 1632-2021-1.1,1.2,2.1.0-ЭОМ, там предоставлена вся информация по присоединению корпусов щитов, металлоконструкций фальшпола, КНС и остального оборудования присоединенного к системе заземления и уравнивания потенциалов.
2. Кабельные конструкции необходимо присоединять к общей системе уравнивания потенциалов здания, а именно к ГЗШ, к ближайшим ДЗШ и металлической полосе из ст. 4х40 мм, специально проложенной для целей уравнивания потенциалов, по периметру помещений.
3. На каждом соединении лотков предусматривается дополнительный, соединяющий оба лотка проводник уравнивания потенциалов для обеспечения непрерывности электрической цепи. Стойки и консоли также присоединить к лотку проводниками уравнивания потенциалов.
4. Соединения проводников системы уравнивания потенциалов должны быть надежными, обеспечивать непрерывность электрической цепи и соответствовать классу соединения 2 согласно ГОСТ 10434 "Соединения контактные электрические. Общие технические требования". Переходное сопротивление болтовых соединений должно быть не более 0,05 Ом. Соединения должны быть защищены от коррозии и механических повреждений. Для болтового соединения должны быть предусмотрены меры против ослабления контакта, путем применения гаек с насечкой, препятствующей отвинчиванию, шайб-гровер, стопорных шайб и т.п.
5. Броню кабеля и/или экран необходимо присоединить к ГЗШ (или шине РЕ щита) проводником основной системы уравнивания потенциалов ПуГВнг(А) 1х25 мм², путем присоединения в двух местах: в начале подключения к РЕ-шине щита, в конце - к внутреннему стальному контуру по периметру здания (корпусу оборудования).

Согласовано				
Взам.инв. №				
Подпись и дата				
Инв.№ подл.				



						1965-2023-1.1,1.2,2.1.0-ЭП1-КНС				
						Терминал по перевалке минеральных удобрений в Морском торговом порту Усть-Луга				
Изм.	Кол.уч.	Лист	№ док.	Подп.	Дата	Кабеленесущие системы по кабельным трассам. Трасса от электропомещения № 1 в СРВ, трансбордере, тоннеле		Стадия	Лист	Листов
Разраб.		Юдинцев			09.24			Р	6	
Проверил		Вертелецкий			09.24					
Нач. отд.		Воронков			09.24					
						Система уравнивания потенциалов		 МОРСТРОЙТЕХНОЛОГИЯ		
Н. контр.		Плешкова			09.24					

Проход одиночного кабеля через стену или перегородку.

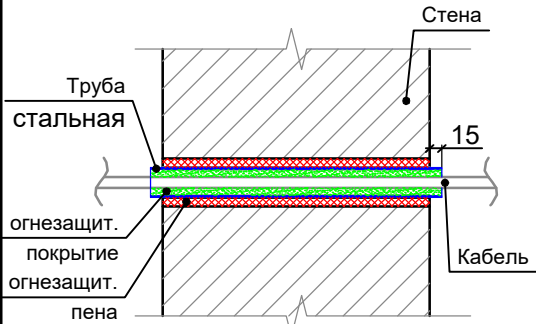



По данному узлу выполнять проходку одиночных кабелей через стены/перегородки. Длину гильзы определять по месту.

Пример проходки лотков через перекрытие

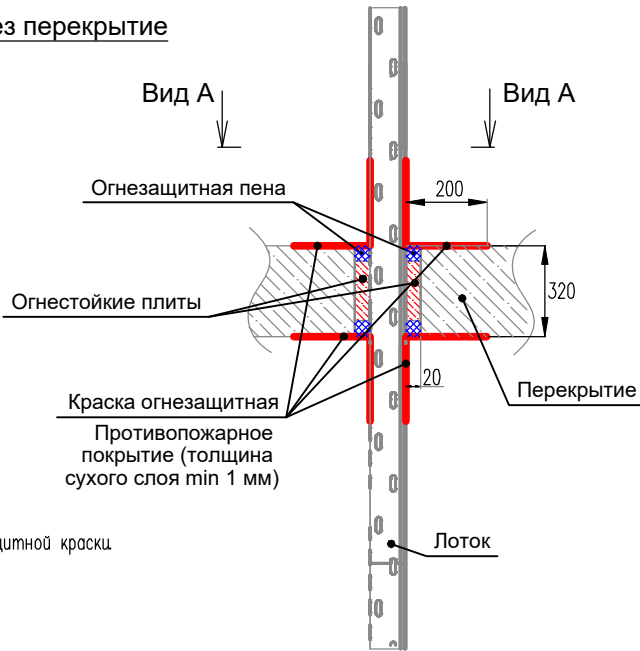
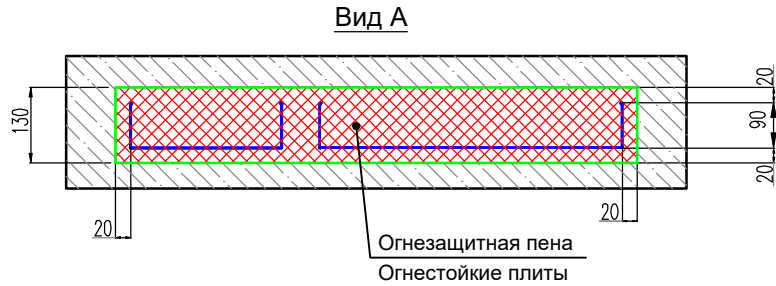


Проходы через стены и перекрытия выполнять с применением противопожарных плит из минеральной ваты, противопожарной мастики и огнезащитной краски. Минимальное расстояние между гранями отверстия и гранями лотка 20 мм.

Пример проходки лотков через сэндвич-панель

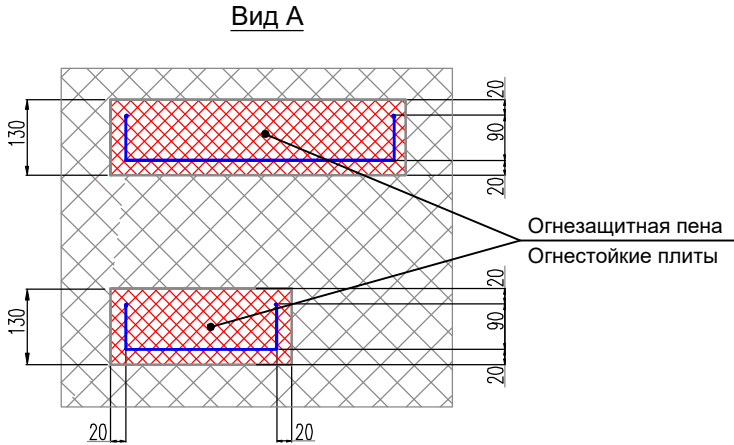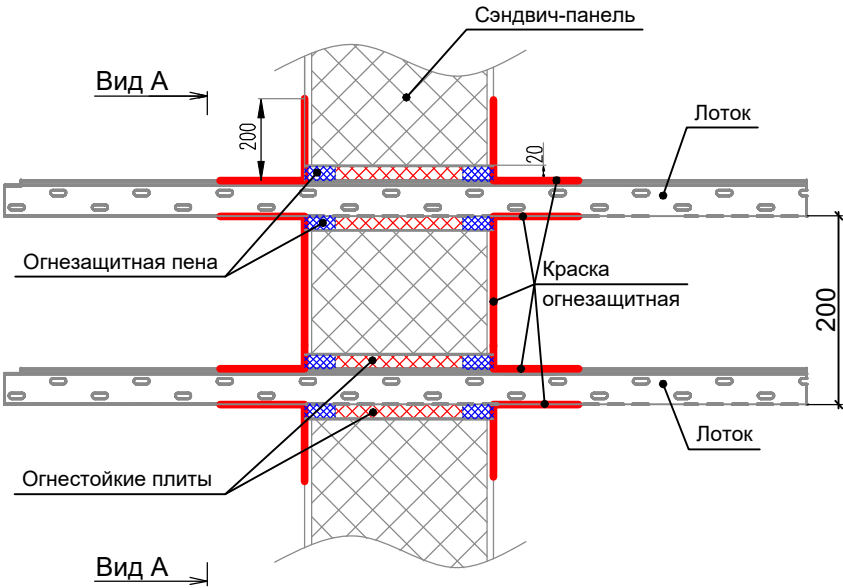

1. Заделка зазоров между трубами (коробом, проемом) и строительной конструкцией, а также между проводами и кабелями, проложенными в трубах (коробах, проемах), легкоудаляемой массой из негорючего материала должна обеспечивать огнестойкость, соответствующую огнестойкости пересекаемой строительной конструкции.
2. Проходы через стены из сэндвич-панелей выполнять с применением противопожарных плит из минеральной ваты, противопожарной мастики и огнезащитной краски. Минимальное расстояние между гранями отверстия и гранями лотка 20 мм.
3. В местах противопожарных проходок установить специальные маркировочные таблички, на которой как минимум должен быть указан: установщик, материал и даты установки.

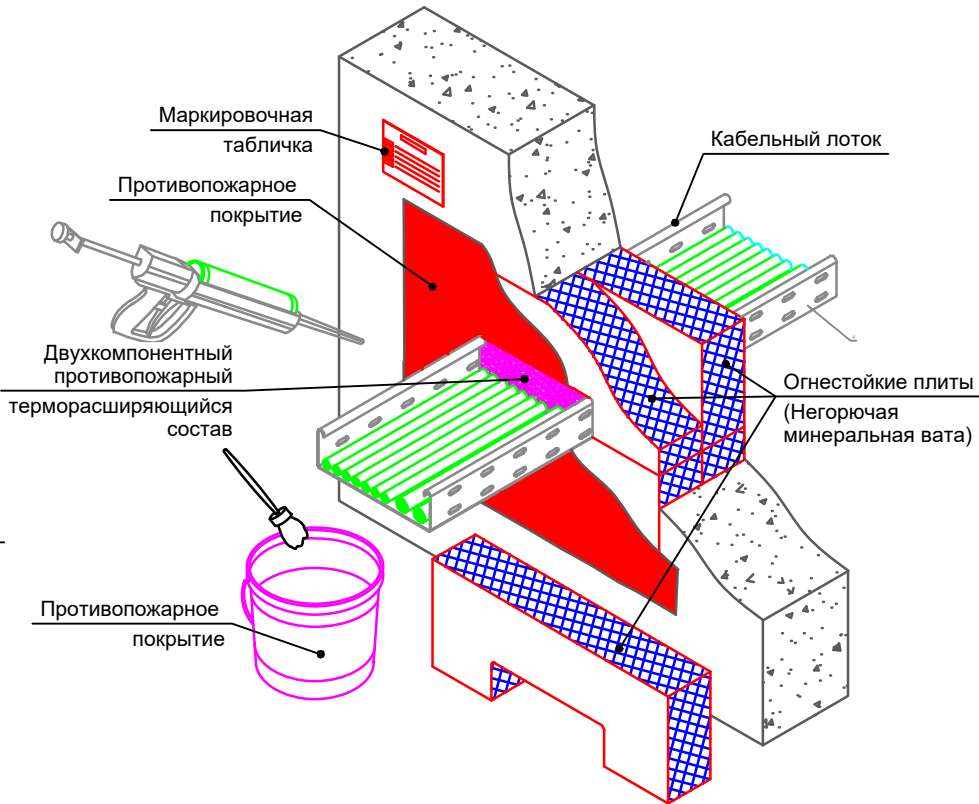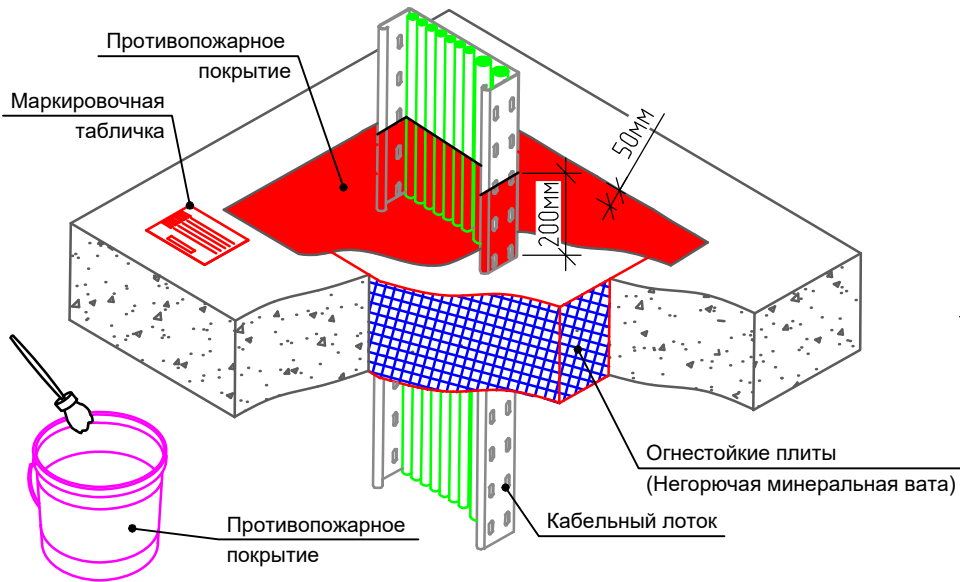

1. Нанесите покрытие на каменную вату с каждой стороны проходки с нахлестом на базовый материал не менее 50 мм. Толщина наносимого слоя 1 мм (сухого слоя не менее 0,7 мм).
 2. Нанесите противопожарное покрытие на оболочку кабеля с каждой стороны проходки (не менее 200 мм). Толщина наносимого слоя 1,2 мм (сухого слоя не менее 0,7 мм). При нанесении покрытия на вату не допускается нарушение целостности покрытия, так как в данном месте необходимо обеспечить газонепроницаемость.
 3. В случае образования трещин или нарушения сплошности более чем на 2% в покрытии на коммуникациях, выходящих из плоскости проходки (покрытие коммуникаций на расстояние не менее 200 мм. от проходки) восстановление покрытия не требуется.
 4. Данный вид проходки может применяться как в стенах, так и в перекрытиях.
- * Суммарная толщина заполнения проходки противопожарным материалом должна составлять не менее 80 мм для ЕИТ60, 200 мм для ЕИТ150
Допускается монтаж в стенах и перекрытиях следующих базовых материалов: бетон, кирпич, газосиликатный блок, сэндвич панель, огнестойкий гипсокартон с нормируемым пределом огнестойкости.

Согласовано

Взам. инв. №

Подп. и дата

Инв. № подл.

Примечания к отверстиям для проходок:

1. Проемы (отверстия) в перекрытиях (стенах) должны иметь обрамление, исключающее их разрушение в процессе эксплуатации.
2. После прокладки кабелей строительной организации следует заделывать отверстия в стенах и перекрытиях легко удаляемой массой из негорючего материала. Масса должна обеспечивать огнестойкость, соответствующую огнестойкости строительной конструкции.

Изм.	Кол.уч.	Лист	№ док.	Подп.	Дата
Разраб.	Юдинцев		09.24		
Проверил	Вертелецкий		09.24		
Нач. отд.	Воронков		09.24		
Н. контр.	Плешкова		09.24		

1965-2023-1.1,1.2,2.1.0-ЭП1-КНС

Терминал по перевалке минеральных удобрений
в Морском торговом порту Усть-Луга

Кабеленесущие системы по кабельным
трассам. Трасса от электропомещения
№ 1 в СРВ, трансбордере, тоннеле


Стадия	Лист	Листов
Р	7	

Узел № 1

МОРСТРОЙТЕХНОЛОГИЯ

Поз.	Обозначение	Наименование	Кол.	Масса ед., кг	Приме- чание
		УЗЕЛ № 2			
1	LAC 600x90-15/6000 L	Лестничный лоток LAC 600x90-15/6000, толщина 1,5 мм, кислотостойкая нержавеющая сталь марки AISI 316L	-	32,68	
2	LAC-PZx20 L	Фиксатор прижимной LAC-PZx20, толщина 1,5 мм, кислотостойкая нержавеющая сталь марки AISI 316L	6 шт.	0,03	
	SK-BW2 933 8x30 L	Крепежный комплект SK-BW2 933 8x30 кислотостойкая нержавеющая сталь марки AISI 316L	6 шт.	0,026	
3	PASP-O 33 600-20 L	Профильный кронштейн PASP-O 33 600-20, нагрузка 3,3 кН кислотостойкая нержавеющая сталь марки AISI 316L	3 шт.	1,43	
	SK-BW2 933 10x80 L	Крепежный комплект SK-BW2 933 10x80 кислотостойкая нержавеющая сталь марки AISI 316L	6 шт.	0,073	
4	PASP-U 50 K 800-30 L	Профиль несущий подвесной U-образный PASP-U50 K800-30, толщина 3,0 мм, кислотостойкая нержавеющая сталь марки AISI 316L	1 шт.	2,60	
5	PASP-U 50 RTx25 L	Распорка профиля U-образного PASP-U 50 RTx25 кислотостойкая нержавеющая сталь марки AISI 316L	3 шт.	0,14	
6	SK-ANB 6x80 G	Анкер для высоких нагрузок SK-ANB 6x80, модель В оцинкованная сталь методом электрохимического цинкования толщина цинкового покрытия 6-15 мкм	2 шт.	0,0256	
	SK-FTSS 10x30-9	Втулка фторопластовая SK-FTSS 10x30-9	2 шт.	0,0044	
7	LAC-RL 90-12/6000 L	Разделитель лотковый LAC-RL90-12/6000, толщина 1,2 мм, кислотостойкая нержавеющая сталь марки AISI 316L	-	6,16	
	SK-BW1 603 6x16 L	Крепежный комплект SK-BW1 603 6x16 кислотостойкая нержавеющая сталь марки AISI 316L	-	0,011	

Узел 2. Крепление кабельных конструкций к ж.б. основанию шаг - 1,5 м

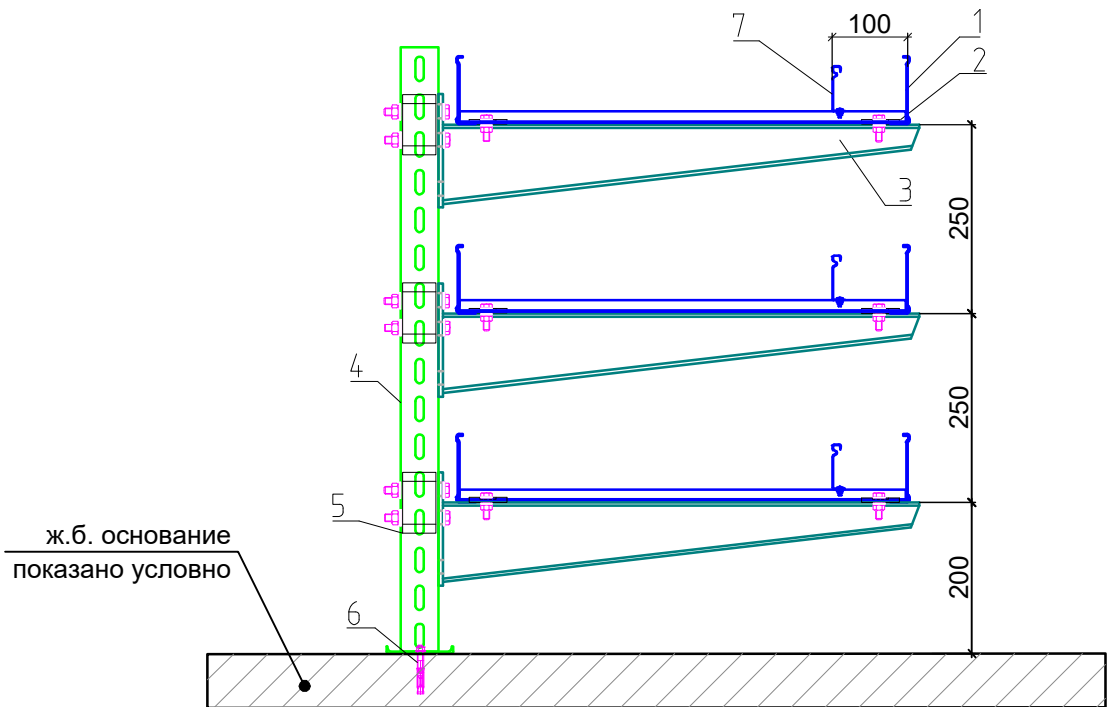


Втулка фторопластовая служит для электрической изоляции между собой двух разнородных материалов, например: оцинкованная и нержавеющая сталь, в целях исключения электрохимической (контактной) коррозии.

1965-2023-1.1,1.2,2.1.0-ЭП1-КНС					
Терминал по перевалке минеральных удобрений в Морском торговом порту Усть-Луга					
Изм.	Кол.уч.	Лист	№ док.	Подп.	Дата
Разраб.		Юдинцев			09.24
Проверил		Вертелецкий			09.24
Нач. отд.		Воронков			09.24
Н. контр.		Плешкова			09.24
				Узел № 2	
				Стадия	Лист
				Р	8
				Листов	
				 МОРСТРОЙТЕХНОЛОГИЯ	

Поз.	Обозначение	Наименование	Кол.	Масса ед., кг	Приме- чание
		УЗЕЛ № 3			
1	LAC 600x90-15/6000 L	Лестничный лоток LAC 600x90-15/6000, толщина 1,5 мм, кислотостойкая нержавеющая сталь марки AISI 316L	-	32,68	
2	PASP-U 50 700-25 L	Профиль несущий U-образный PASP-U 50 700-25, толщина 2,5 мм, кислотостойкая нержавеющая сталь марки AISI 316L	2 шт.		
3	LAC-PZx20 L	Фиксатор прижимной LAC-PZx20, толщина 1,5 мм, кислотостойкая нержавеющая сталь марки AISI 316L	4 шт.	0,03	
	SK-BW2 933 8x30 L	Крепежный комплект SK-BW2 933 8x30 кислотостойкая нержавеющая сталь марки AISI 316L	4 шт.	0,026	
4	SK-ANB 6x80 G	Анкер для высоких нагрузок SK-ANB 6x80, модель В оцинкованная сталь методом электрохимического цинкования толщина цинкового покрытия 6-15 мкм	4 шт.	0,0256	
	SK-FTSS 10x30-9	Втулка фторопластовая SK-FTSS 10x30-9	4 шт.	0,0044	


Узел 3. Крепление кабельных конструкций к ж.б. основанию шаг - 1,5 м

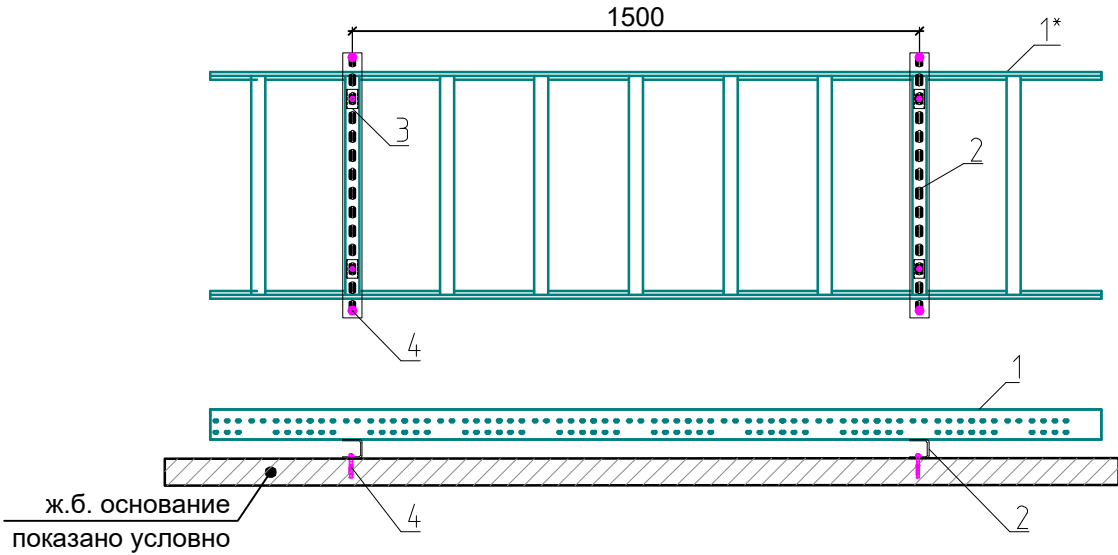

Втулка фторопластовая служит для электрической изоляции между собой двух разнородных материалов, например: оцинкованная и нержавеющая сталь, в целях исключения электрохимической (контактной) коррозии.
* Габариты лестничного лотка может меняться см. планы трасс кабельных конструкций.

1965-2023-1.1,1.2,2.1.0-ЭП1-КНС					
Терминал по перевалке минеральных удобрений в Морском торговом порту Усть-Луга					
Изм.	Кол.уч.	Лист	№ док.	Подп.	Дата
Разраб.		Юдинцев			09.24
Проверил		Вертелецкий			09.24
Нач. отд.		Воронков			09.24
Н. контр.		Плешкова			09.24
				Узел № 3	
				Стадия	Лист
				Р	9
				Листов	
				 МОРСТРОЙТЕХНОЛОГИЯ	

Узел 4. Крепление кабельных конструкций к металлическому прогону при спуске/подъеме шаг 1,0 м

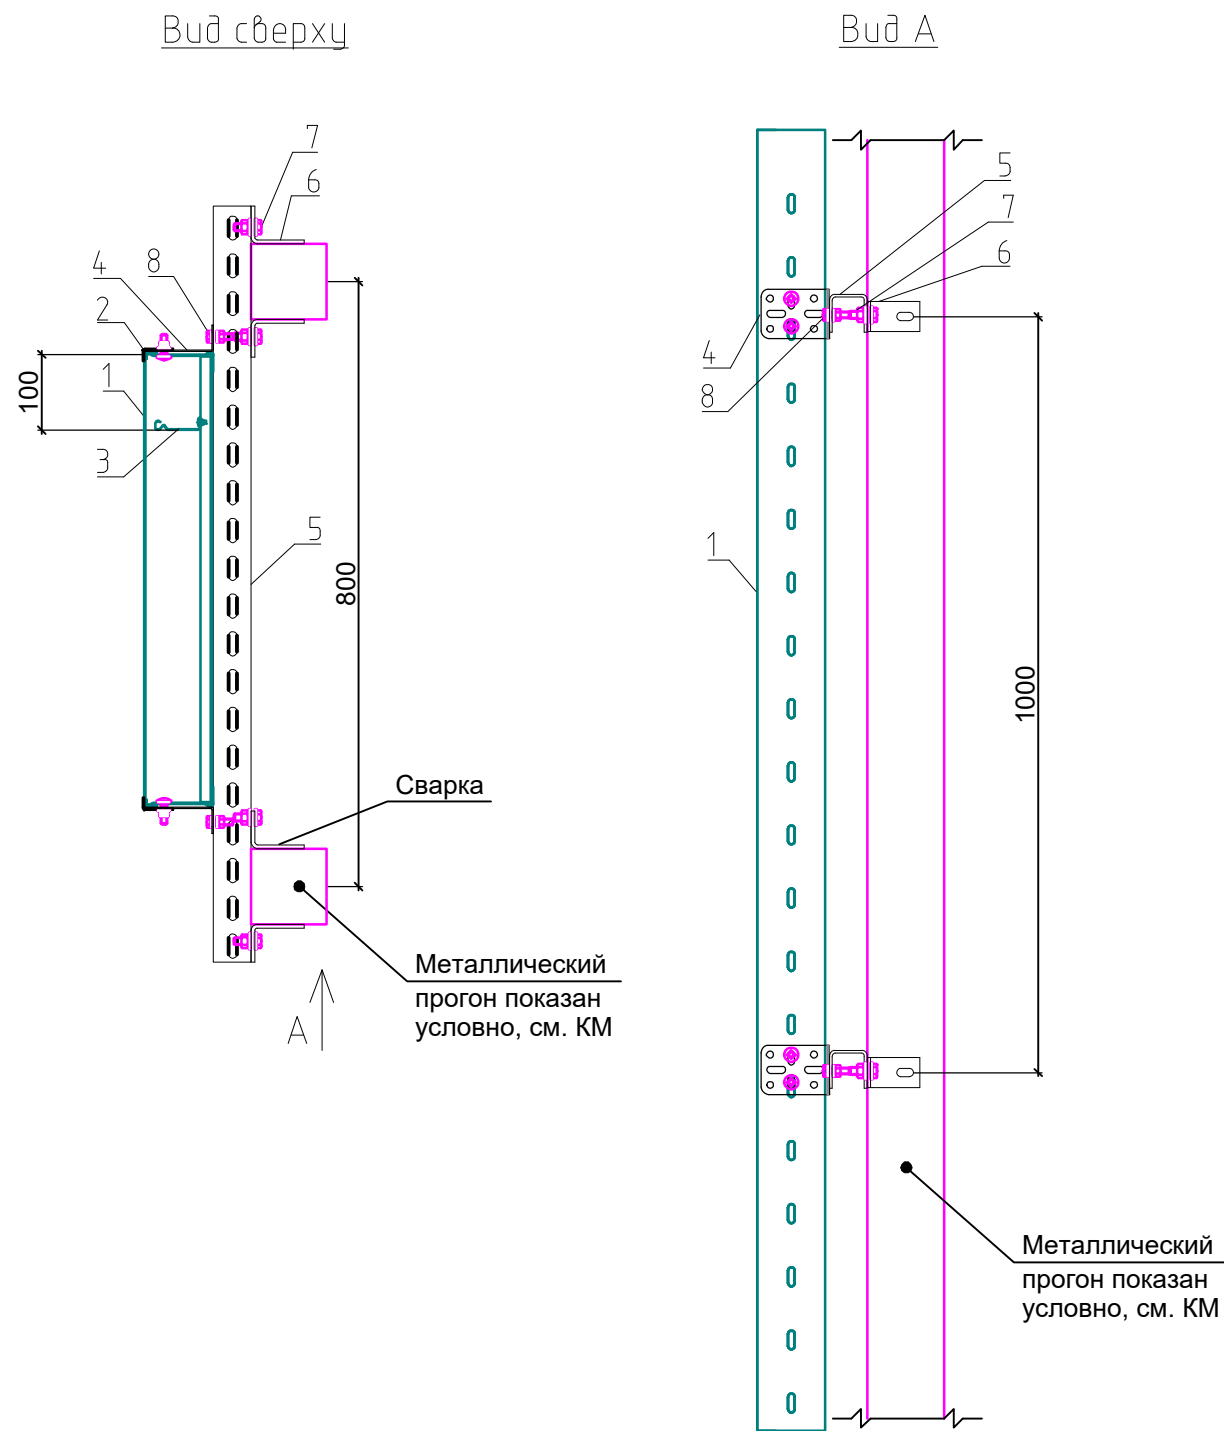

Поз.	Обозначение	Наименование	Кол.	Масса ед., кг	Приме- чание
		УЗЕЛ № 4			
1	LAC 600x90-15/6000 L*	Лестничный лоток LAC 600x90-15/6000, толщина 1,5 мм, кислотостойкая нержавеющая сталь марки AISI 316L	-	32,68	
	LAC-K 600-12/3000 L**	Крышка лотка LAC-K 600-12/3000, толщина 1,2 мм, кислотостойкая нержавеющая сталь марки AISI 316L	-	18,34	
	LAC-CTB 600-12/3000 L**	Донная накладка LAC-CTB 600-12/3000, толщина 1,2 мм, кислотостойкая нержавеющая сталь марки AISI 316L	-	16,34	
2	LAC-FXx15 L***	Фиксаторная пластина крышки универсальная LAC-FXx15, толщина 1,5 мм, кислотостойкая нержавеющая сталь марки AISI 316L	2 шт.	0,02	
	SK-BW1 603 8x25 L	Крепежный комплект SK-BW1 603 8x25 кислотостойкая нержавеющая сталь марки AISI 316L	2 шт.	0,024	
3	LAC-RL 90-12/6000 L	Разделитель лотковый LAC-RL 90-12/6000, толщина 1,2мм, кислотостойкая нержавеющая сталь марки AISI 316L	-	6,16	
	SK-BW1 603 6x16 L	Крепежный комплект SK-BW1 603 6x16 кислотостойкая нержавеющая сталь марки AISI 316L	-	0,011	
4	LAC-LG VTH-20 L	Держатель LAC-LG VTH-20, толщина 2,0 мм, кислотостойкая нержавеющая сталь марки AISI 316L	2 шт.	0,1	кол. на 1 крепление
	SK-BW1 603 8x25 L	Крепежный комплект SK-BW1 603 8x25 кислотостойкая нержавеющая сталь марки AISI 316L	2 шт.	0,024	
5	PASP-U 50 1000-25 L	Профиль несущий U-образный PASP-U 50 1000-25, толщина 2,5 мм, кислотостойкая нержавеющая сталь марки AISI 316L	1 шт.	2,38	
6	PASP-U UK 70x50x40 L	Угловой кронштейн PASP-U UK 70x50x40, толщина 5,0 мм кислотостойкая нержавеющая сталь марки AISI 316L	4 шт.	0,16	
7	SK-BW2 933 10x30 L	Крепежный комплект SK-BW2 933 10x30 кислотостойкая нержавеющая сталь марки AISI 316L	4 шт.	0,048	
8	SK-BW2 933 8x30 L	Крепежный комплект SK-BW2 933 8x30 кислотостойкая нержавеющая сталь марки AISI 316L	2 шт.	0,026	


Согласовано					
Взам. инв. №					
Подп. и дата					
Инв. № подл.					

Примечание


- * Габариты лестничного лотка и высоту спуска/подъема см. план трассы.
- ** Крышка лотка и донная накладка подбирается соответственно ширине лотка (при необходимости).
- *** Фиксаторная пластина крышки универсальная LAC-FXx15 - 6 шт на крышку, для фиксации применяется крепежный комплект SK-BW1 603 8x25 по 1 шт. на фиксаторную пластину.

						1965-2023-1.1,1.2,2.1.0-ЭП1-КНС					
						Терминал по перевалке минеральных удобрений в Морском торговом порту Усть-Луга					
Изм.	Кол.уч.	Лист	№ док.	Подп.	Дата	Кабеленесущие системы по кабельным трассам. Трасса от электропомещения № 1 в СРВ, трансбордере, тоннеле			Стадия	Лист	Листов
Разраб.	Юдинцев			09.24					Р	10	
Проверил	Вертелецкий			09.24							
Нач. отд.	Воронков			09.24		Узел № 4			 МОРСТРОЙТЕХНОЛОГИЯ		
Н. контр.	Плешкова			09.24							

Вид сверху

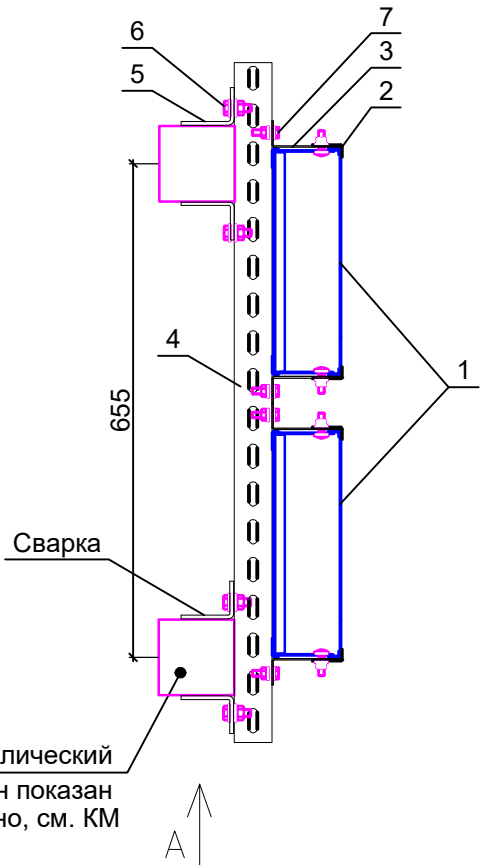

Вид А

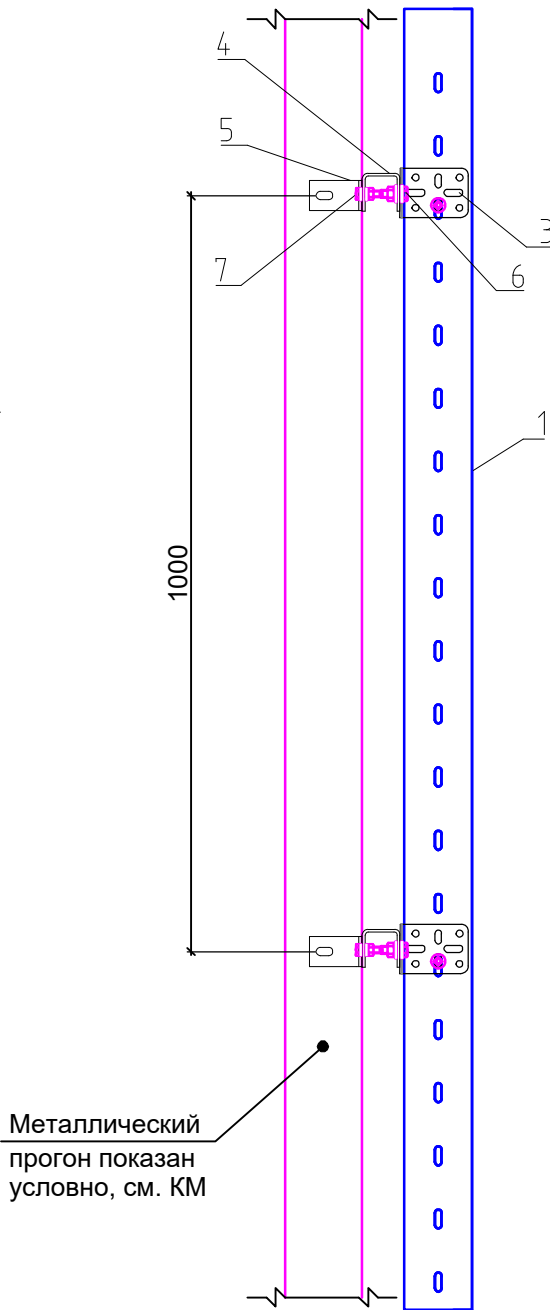


Примечание

- * Габариты лестничного лотка и высоту спуска/подъема см. план трассы.
** Крышка лотка и донная накладка подбирается соответственно ширине лотка (при необходимости).
*** Фиксаторная пластина крышки универсальная LAC-FXx15 - 6 шт на крышку, для фиксации применяется крепежный комплект SK-BW1 603 8x25 по 1 шт. на фиксаторную пластину.

Поз.	Обозначение	Наименование	Кол.	Масса ед., кг	Приме- чание
		УЗЕЛ № 5			
1	LAC 300x90-15/6000 L*	Лестничный лоток LAC 300x90-15/6000, толщина 1,5 мм, кислотостойкая нержавеющая сталь марки AISI 316L	-	25,22	
	LAC-K 300-12/3000 L**	Крышка лотка LAC-K 600-12/3000, толщина 1,2 мм, кислотостойкая нержавеющая сталь марки AISI 316L	-	9,17	
2	LAC-FXx15 L***	Фиксаторная пластина крышки универсальная LAC-FXx15, толщина 1,5 мм, кислотостойкая нержавеющая сталь марки AISI 316L	4 шт.	0,02	
	SK-BW1 603 8x25 L	Крепежный комплект SK-BW1 603 8x25 кислотостойкая нержавеющая сталь марки AISI 316L	4 шт.	0,024	
3	LAC-LG VTH-20 L	Держатель LAC-LG VTH-20, толщина 2,0 мм, кислотостойкая нержавеющая сталь марки AISI 316L	4 шт.	0,1	кол. на 1 крепление
	SK-BW1 603 8x25 L	Крепежный комплект SK-BW1 603 8x25 кислотостойкая нержавеющая сталь марки AISI 316L	4 шт.	0,024	
4	PASP-U 50 900-25 L	Профиль несущий U-образный PASP-U 50 900-25, толщина 2,5 мм, кислотостойкая нержавеющая сталь марки AISI 316L	1 шт.	2,14	
5	PASP-U UK 70x50x40 L	Угловой кронштейн PASP-U UK 70x50x40, толщина 5,0 мм кислотостойкая нержавеющая сталь марки AISI 316L	4 шт.	0,16	
6	SK-BW2 933 10x30 L	Крепежный комплект SK-BW2 933 10x30 кислотостойкая нержавеющая сталь марки AISI 316L	4 шт.	0,048	
7	SK-BW2 933 8x30 L	Крепежный комплект SK-BW2 933 8x30 кислотостойкая нержавеющая сталь марки AISI 316L	4 шт.	0,026	

Согласовано					
Инв. № подл.	Подп. и дата	Взам. инв. №			

						1965-2023-1.1,1.2,2.1.0-ЭП1-КНС				
						Терминал по перевалке минеральных удобрений в Морском торговом порту Усть-Луга				
Изм.	Кол.уч.	Лист	№ док.	Подп.	Дата	Кабеленесущие системы по кабельным трассам. Трасса от электропомещения № 1 в СРВ, трансбордере, тоннеле		Стадия	Лист	Листов
Разраб.		Юдинцев			09.24			Р	11	
Проверил		Вертелецкий			09.24					
Нач. отд.		Воронков			09.24	Узел № 5		 МОРСТРОЙТЕХНОЛОГИЯ		
Н. контр.		Плешкова			09.24					

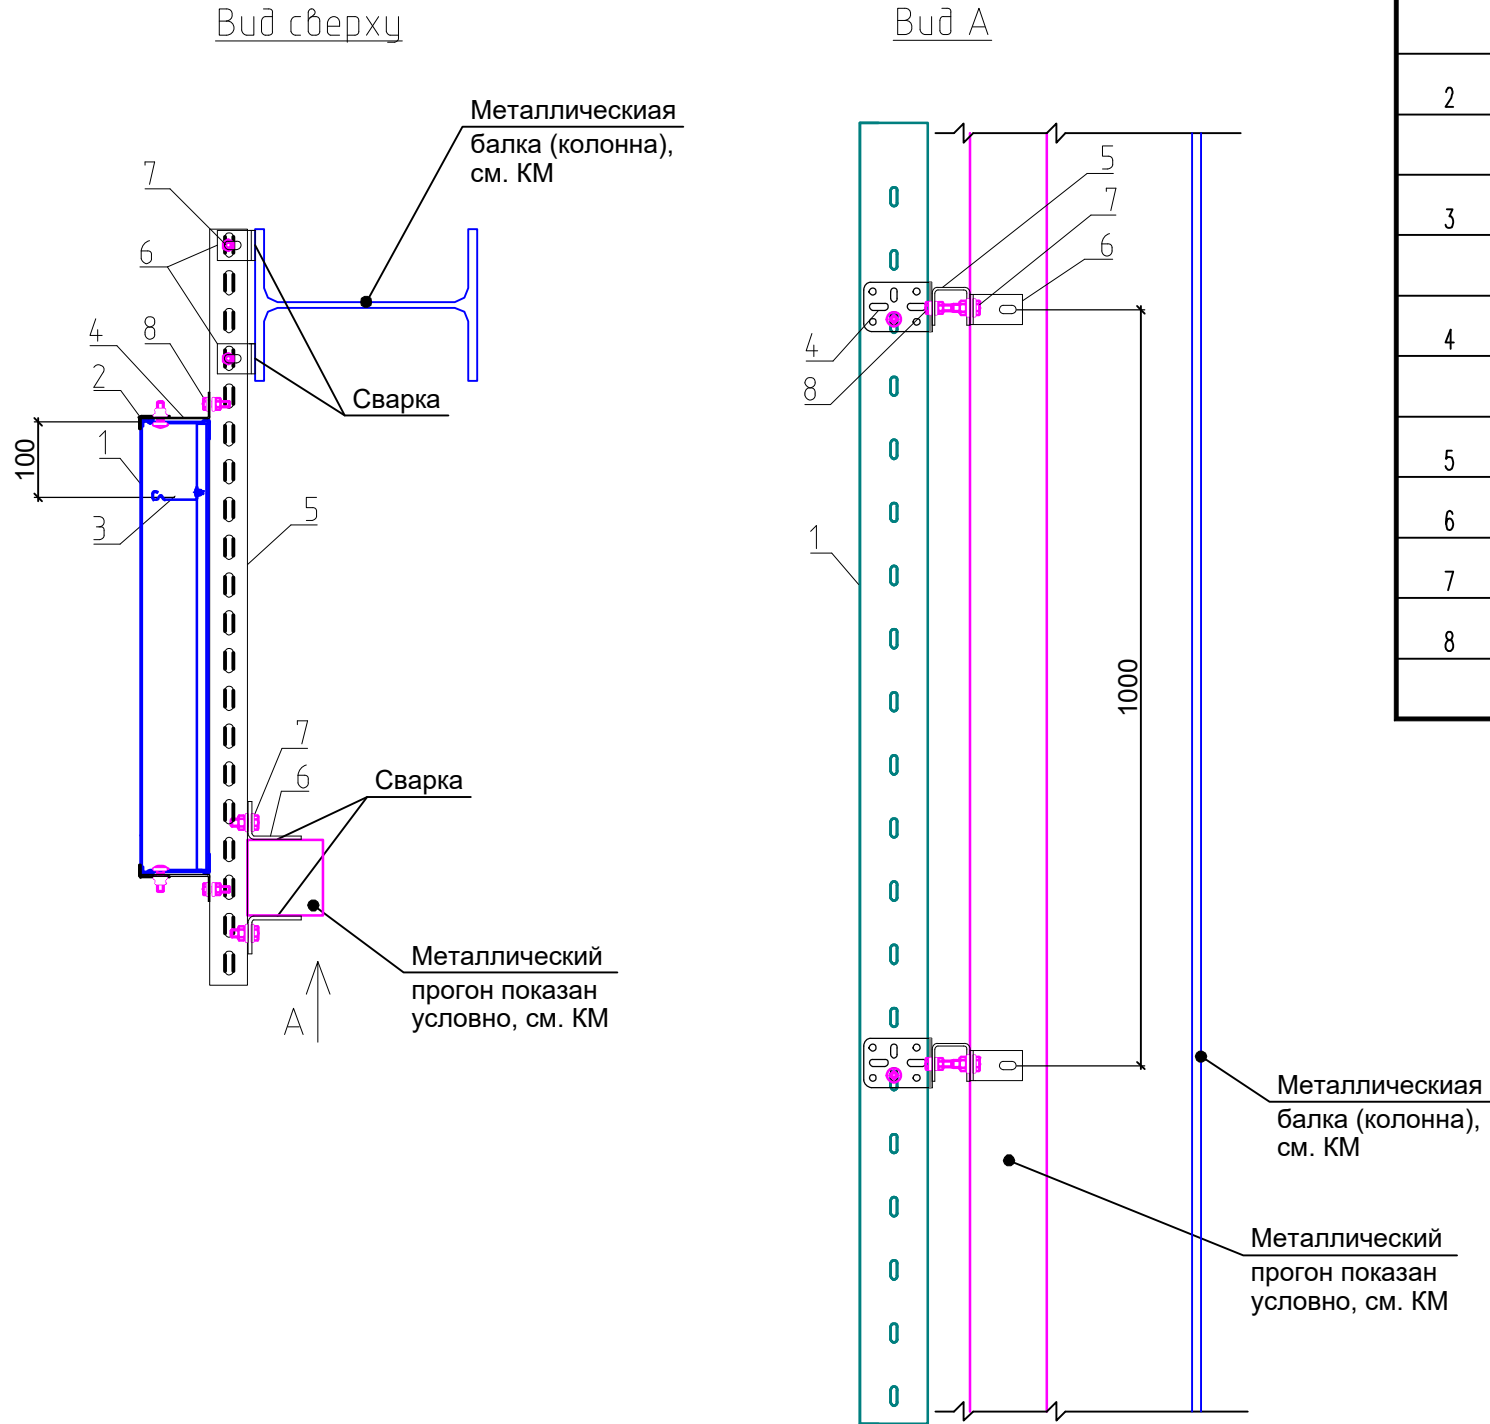

Поз.	Обозначение	Наименование	Кол.	Масса ед., кг	Приме- чание
		УЗЕЛ № 6			
1	LAC 600x90-15/6000 L*	Лестничный лоток LAC 600x90-15/6000, толщина 1,5 мм, кислотостойкая нержавеющая сталь марки AISI 316L	-	32,68	
	LAC-K 600-12/3000 L**	Крышка лотка LAC-K 600-12/3000, толщина 1,2 мм, кислотостойкая нержавеющая сталь марки AISI 316L	-	18,34	
2	LAC-FXx15 L***	Фиксаторная пластина крышки универсальная LAC-FXx15, толщина 1,5 мм, кислотостойкая нержавеющая сталь марки AISI 316L	2 шт.	0,02	
	SK-BW1 603 8x25 L	Крепежный комплект SK-BW1 603 8x25 кислотостойкая нержавеющая сталь марки AISI 316L	2 шт.	0,024	
3	LAC-RL 90-12/6000 L	Разделитель лотковый LAC-RL 90-12/6000, толщина 1,2мм, кислотостойкая нержавеющая сталь марки AISI 316L	-	6,16	
	SK-BW1 603 6x16 L	Крепежный комплект SK-BW1 603 6x16 кислотостойкая нержавеющая сталь марки AISI 316L	-	0,011	
4	LAC-LG VTH-20 L	Держатель LAC-LG VTH-20, толщина 2,0 мм, кислотостойкая нержавеющая сталь марки AISI 316L	2 шт.	0,1	кол. на 1 крепление
	SK-BW1 603 8x25 L	Крепежный комплект SK-BW1 603 8x25 кислотостойкая нержавеющая сталь марки AISI 316L	2 шт.	0,024	
5	PASP-U 50 1000-25 L	Профиль несущий U-образный PASP-U 50 1000-25, толщина 2,5 мм, кислотостойкая нержавеющая сталь марки AISI 316L	1 шт.	2,38	
6	PASP-U UK 70x50x40 L	Угловой кронштейн PASP-U UK 70x50x40, толщина 5,0 мм кислотостойкая нержавеющая сталь марки AISI 316L	4 шт.	0,16	
7	SK-BW2 933 10x30 L	Крепежный комплект SK-BW2 933 10x30 кислотостойкая нержавеющая сталь марки AISI 316L	4 шт.	0,048	
8	SK-BW2 933 8x30 L	Крепежный комплект SK-BW2 933 8x30 кислотостойкая нержавеющая сталь марки AISI 316L	2 шт.	0,026	

Согласовано					
Взам. инв. №					
Подп. и дата					
Инв. № подл.					

Примечание

* Габариты лестничного лотка и высоту спуска/подъема см. план трассы.


** Крышка лотка и донная накладка подбирается соответственно ширине лотка (при необходимости).

*** Фиксаторная пластина крышки универсальная LAC-FXx15 - 6 шт на крышку, для фиксации применяется крепежный комплект SK-BW1 603 8x25 по 1 шт. на фиксаторную пластину.

						1965-2023-1.1,1.2,2.1.0-ЭП1-КНС					
						Терминал по перевалке минеральных удобрений в Морском торговом порту Усть-Луга					
Изм.	Кол.уч.	Лист	№ док.	Подп.	Дата	Кабеленесущие системы по кабельным трассам. Трасса от электропомещения № 1 в СРВ, трансбордере, тоннеле			Стадия	Лист	Листов
Разраб.		Юдинцев			09.24				Р	12	
Проверил		Вертелецкий			09.24						
Нач. отд.		Воронков			09.24	Узел № 6			 МОРСТРОЙТЕХНОЛОГИЯ		
Н. контр.		Плешкова			09.24						

Поз.	Обозначение	Наименование	Кол.	Масса ед., кг	Приме- чание
		УЗЕЛ № 7			
1	LAC 600x90-15/6000 L	Лестничный лоток LAC 600x90-15/6000, толщина 1,5 мм, кислотостойкая нержавеющая сталь марки AISI 316L	-	32,68	
1*	LAC 500x90-15/6000 L	Лестничный лоток LAC 500x90-15/6000, толщина 1,5 мм, кислотостойкая нержавеющая сталь марки AISI 316L	-	30,19	
2	LAC-PZx20 L	Фиксатор прижимной LAC-PZx20, толщина 1,5 мм, кислотостойкая нержавеющая сталь марки AISI 316L	6 шт.	0,03	
	SK-BW2 933 8x30 L	Крепежный комплект SK-BW2 933 8x30 кислотостойкая нержавеющая сталь марки AISI 316L	6 шт.	0,026	
3	PASP-O 33 600-20 L	Профильный кронштейн PASP-O 33 600-20, нагрузка 3,3 кН кислотостойкая нержавеющая сталь марки AISI 316L	3 шт.	1,43	
	SK-BW2 933 10x80 L	Крепежный комплект SK-BW2 933 10x80 кислотостойкая нержавеющая сталь марки AISI 316L	6 шт.	0,073	
4	PASP-U 50 K 800-30 L	Профиль несущий подвесной U-образный PASP-U50 K800-30, толщина 3,0 мм, кислотостойкая нержавеющая сталь марки AISI 316L	1 шт.	2,60	
5	PASP-U 50 RTx25 L	Распорка профиля U-образного PASP-U 50 RTx25 кислотостойкая нержавеющая сталь марки AISI 316L	3 шт.	0,14	
6	SK-ANB 6x80 G	Анкер для высоких нагрузок SK-ANB 6x80, модель В оцинкованная сталь методом электрохимического цинкования толщина цинкового покрытия 6-15 мкм	2 шт.	0,0256	
	SK-FTSS 10x30-9	Втулка фторопластовая SK-FTSS 10x30-9	2 шт.	0,0044	
7	LAC-RL 90-12/6000 L	Разделитель лотковый LAC-RL90-12/6000, толщина 1,2 мм, кислотостойкая нержавеющая сталь марки AISI 316L	-	6,16	
	SK-BW1 603 6x16 L	Крепежный комплект SK-BW1 603 6x16 кислотостойкая нержавеющая сталь марки AISI 316L	-	0,011	

Узел 7. Крепление кабельных конструкций к ж.б. основанию шаг - 1,5 м

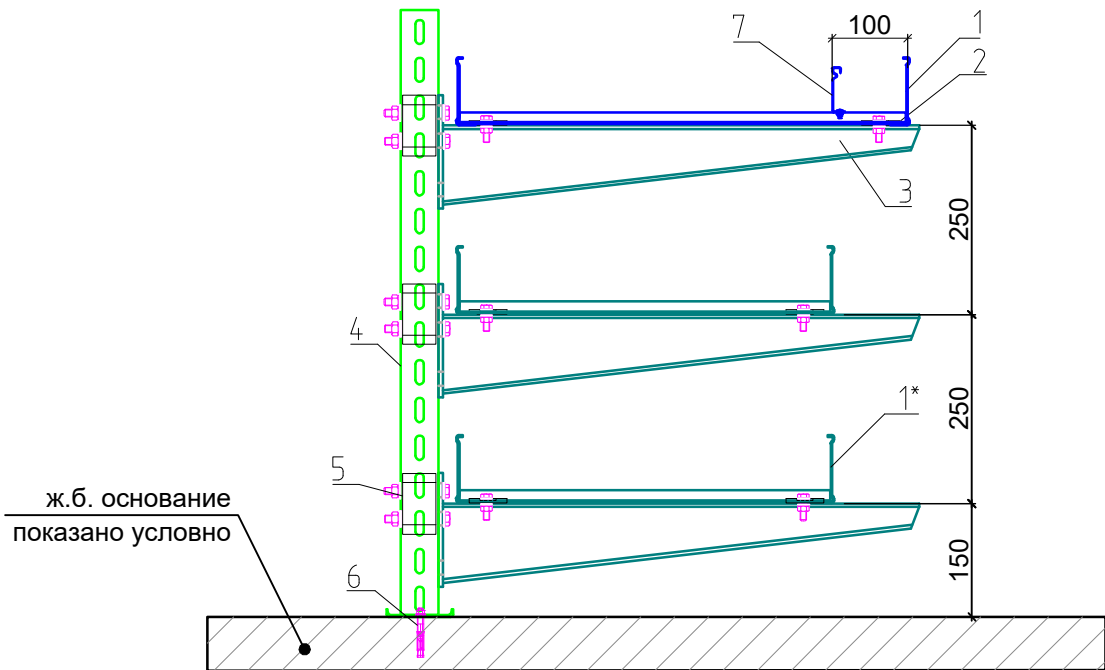

Втулка фторопластовая служит для электрической изоляции между собой двух разнородных материалов, например: оцинкованная и нержавеющая сталь, в целях исключения электрохимической (контактной) коррозии.


1965-2023-1.1,1.2,2.1.0-ЭП1-КНС

Терминал по перевалке минеральных удобрений
в Морском торговом порту Усть-Луга

Изм.	Кол.уч.	Лист	№ док.	Подп.	Дата	Кабеленесущие системы по кабельным трассам. Трасса от электропомещения № 1 в СРВ, трансбордере, тоннеле	Стадия	Лист	Листов
Разраб.		Юдинцев			09.24	Узел № 7	Р	13	
Проверил		Вертелецкий			09.24				
Нач. отд.		Воронков			09.24				
Н. контр.		Плешкова			09.24				

Поз.	Обозначение	Наименование	Кол.	Масса ед., кг	Приме- чание
		УЗЕЛ № 8			
1	LAC 500x90-15/6000 L	Лестничный лоток LAC 500x90-15/6000, толщина 1,5 мм, кислотостойкая нержавеющая сталь марки AISI 316L	-	30,19	
2	LAC-PZx20 L	Фиксатор прижимной LAC-PZx20, толщина 1,5 мм, кислотостойкая нержавеющая сталь марки AISI 316L	6 шт.	0,03	
	SK-BW2 933 8x30 L	Крепежный комплект SK-BW2 933 8x30 кислотостойкая нержавеющая сталь марки AISI 316L	6 шт.	0,026	
3	PASP-O 33 500-20 L	Профильный кронштейн PASP-O 33 500-20, нагрузка 3,3 кН кислотостойкая нержавеющая сталь марки AISI 316L	3 шт.	1,18	
	SK-BW2 933 10x80 L	Крепежный комплект SK-BW2 933 10x80 кислотостойкая нержавеющая сталь марки AISI 316L	6 шт.	0,073	
4	PASP-U 50 K 800-30 L	Профиль несущий подвесной U-образный PASP-U50 K800-30, толщина 3,0 мм, кислотостойкая нержавеющая сталь марки AISI 316L	1 шт.	2,60	
5	PASP-U 50 RTx25 L	Распорка профиля U-образного PASP-U 50 RTx25 кислотостойкая нержавеющая сталь марки AISI 316L	3 шт.	0,14	
6	SK-ANB 6x80 G	Анкер для высоких нагрузок SK-ANB 6x80, модель В оцинкованная сталь методом электрохимического цинкования толщина цинкового покрытия 6-15 мкм	2 шт.	0,0256	
	SK-FTSS 10x30-9	Втулка фторопластовая SK-FTSS 10x30-9	2 шт.	0,0044	

Узел 8. Крепление кабельных конструкций к ж.б. основанию шаг - 1,5 м

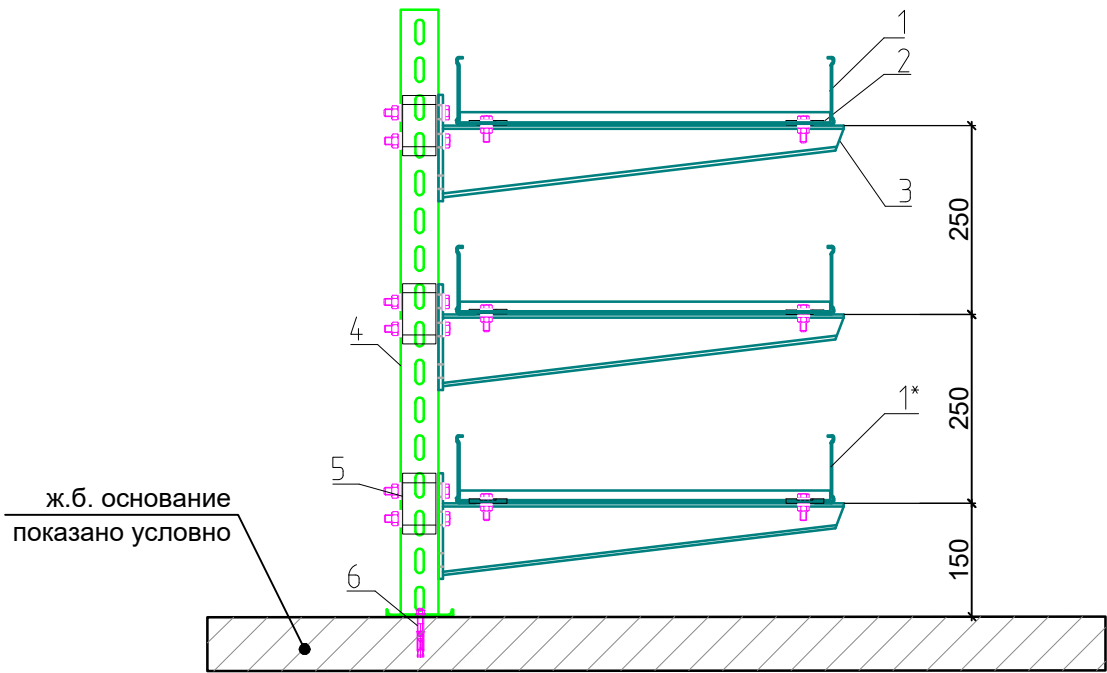


Втулка фторопластовая служит для электрической изоляции между собой двух разнородных материалов, например: оцинкованная и нержавеющая сталь, в целях исключения электрохимической (контактной) коррозии.

						1965-2023-1.1,1.2,2.1.0-ЭП1-КНС		
						Терминал по перевалке минеральных удобрений в Морском торговом порту Усть-Луга		
Изм.		Кол.уч.	Лист	№ док.	Подп.	Дата		
Разраб.		Юдинцев				09.24	Кабеленесущие системы по кабельным трассам. Трасса от электропомещения № 1 в СРВ, трансбордере, тоннеле	Стадия
Проверил		Вертелецкий				09.24		Лист
Нач. отд.		Воронков				09.24		Листов
Н. контр.		Плешкова				09.24	Узел № 8	
							МОРСТРОЙТЕХНОЛОГИЯ	

Поз.	Обозначение	Наименование	Кол.	Масса ед., кг	Приме- чание
		УЗЕЛ № 9			
1	LAC 500x90-15/6000 L	Лестничный лоток LAC 500x90-15/6000, толщина 1,5 мм, кислотостойкая нержавеющая сталь марки AISI 316L	-	30,19	
2	LAC-PZx20 L	Фиксатор прижимной LAC-PZx20, толщина 1,5 мм, кислотостойкая нержавеющая сталь марки AISI 316L	2 шт.	0,03	
	SK-BW2 933 8x30 L	Крепежный комплект SK-BW2 933 8x30 кислотостойкая нержавеющая сталь марки AISI 316L	2 шт.	0,026	
3	PASP-O 33 500-20 L	Профильный кронштейн PASP-O 33 500-20, нагрузка 3,3 кН кислотостойкая нержавеющая сталь марки AISI 316L	1 шт.	1,18	
	SK-BW2 933 10x30 L	Крепежный комплект SK-BW2 933 10x30 кислотостойкая нержавеющая сталь марки AISI 316L	2 шт.	0,048	
4	PASP-U 50 K 800-30 L	Профиль несущий подвесной U-образный PASP-U50 K800-30, толщина 3,0 мм, кислотостойкая нержавеющая сталь марки AISI 316L	1 шт.	2,60	
5	PASP-U 50 RTx25 L	Распорка профиля U-образного PASP-U 50 RTx25 кислотостойкая нержавеющая сталь марки AISI 316L	1 шт.	0,14	
6	SK-ANB 6x80 G	Анкер для высоких нагрузок SK-ANB 6x80, модель В оцинкованная сталь методом электрохимического цинкования толщина цинкового покрытия 6-15 мкм	2 шт.	0,0256	
	SK-FTSS 10x30-9	Втулка фторопластовая SK-FTSS 10x30-9	2 шт.	0,0044	
7	LAC-RL 90-12/6000 L	Разделитель лотковый LAC-RL90-12/6000, толщина 1,2 мм, кислотостойкая нержавеющая сталь марки AISI 316L	-	6,16	
	SK-BW1 603 6x16 L	Крепежный комплект SK-BW1 603 6x16 кислотостойкая нержавеющая сталь марки AISI 316L	-	0,011	

Узел 9. Крепление кабельных конструкций к ж.б. основанию шаг - 1,5 м

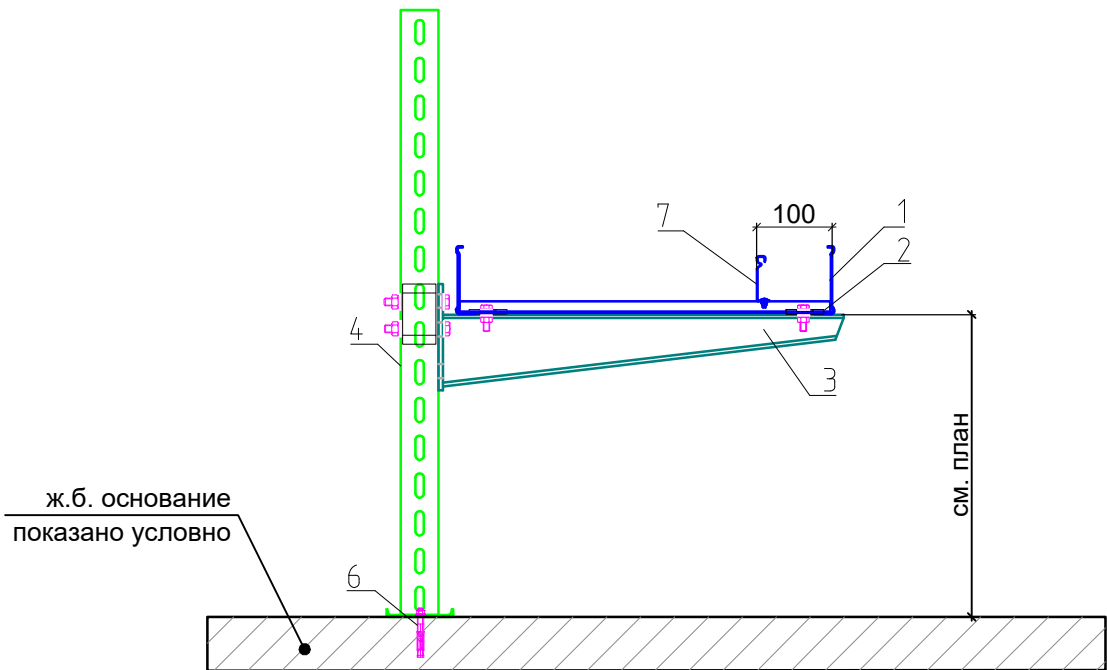


Втулка фторопластовая служит для электрической изоляции между собой двух разнородных материалов, например: оцинкованная и нержавеющая сталь, в целях исключения электрохимической (контактной) коррозии.

1965-2023-1.1,1.2,2.1.0-ЭП1-КНС					
Терминал по перевалке минеральных удобрений в Морском торговом порту Усть-Луга					
Изм.	Кол.уч.	Лист	№ док.	Подп.	Дата
Разраб.		Юдинцев			09.24
Проверил		Вертелецкий			09.24
Нач. отд.		Воронков			09.24
Н. контр.		Плешкова			09.24
Кабеленесущие системы по кабельным трассам. Трасса от электропомещения № 1 в СРВ, трансбордере, тоннеле				Узел № 9	СТАДИЯ Р ЛИСТ 15 ЛИСТОВ
					МОРСТРОЙТЕХНОЛОГИЯ

Поз.	Обозначение	Наименование	Кол.	Масса ед., кг	Приме- чание
		УЗЕЛ № 10			
1	LAC 000x00-15/6000 L *	Лестничный лоток LAC 000x00-15/6000, толщина 1,5 мм, кислотостойкая нержавеющая сталь марки AISI 316L	-	-	
	LAC-K 000-12/3000 L **	Крышка лотка LAC-K 000-12/3000, толщина 1,2 мм, кислотостойкая нержавеющая сталь марки AISI 316L	-	-	
	LAC-CTB 000-12/3000 L**	Донная накладка LAC-CTB 000-12/3000, толщина 1,2 мм, кислотостойкая нержавеющая сталь марки AISI 316L	-	-	
2	LAC-FXx15 L ***	Фиксаторная пластина крышки универсальная LAC-FXx15, толщина 1,5 мм, кислотостойкая нержавеющая сталь марки AISI 316L	2 шт.	0,02	
	SK-BW1 603 8x25 L	Крепежный комплект SK-BW1 603 8x25 кислотостойкая нержавеющая сталь марки AISI 316L	2 шт.	0,024	
3	LAC-LG VTH-20 L	Держатель LAC-LG VTH-20, толщина 2,0 мм, кислотостойкая нержавеющая сталь марки AISI 316L	2 шт.	0,1	кол. на 1 крепление
	SK-BW1 603 8x25 L	Крепежный комплект SK-BW1 603 8x25 кислотостойкая нержавеющая сталь марки AISI 316L	2 шт.	0,024	
4	SK-PF-8	Комплект крепления для сэндвич-панелей SK-PF-8	2 шт.	0,95	
5	SK-TR 975-1000x8 L	Шпилька М8 SK-TR 975-1000x8 кислотостойкая нержавеющая сталь марки AISI 316L	2 шт.	0,3168	
6	SK-N 6923-8 L	Гайка с фланцем М8 SK-N 6923-8 кислотостойкая нержавеющая сталь марки AISI 316L	2 шт.	0,006	

Узел 10. Крепление кабельных конструкций к стене из сэндвич-панелей при спуске шаг - 1,0 м

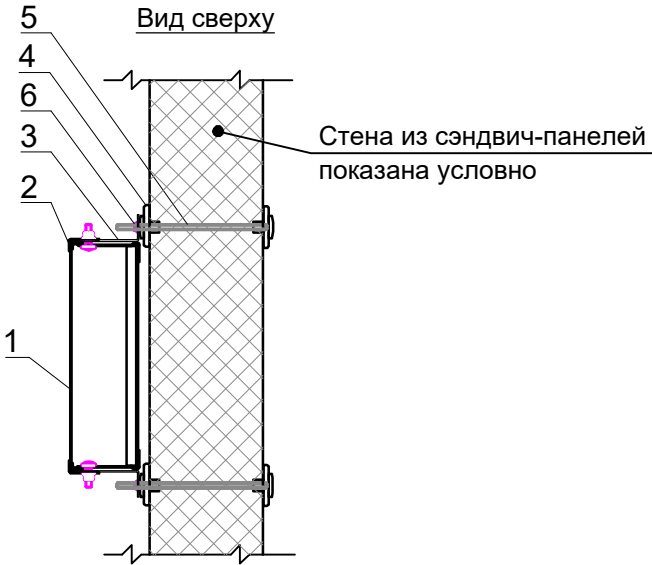

Примечание

- * Габариты лестничного лотка и высоту спуска/подъема см. план трассы.
- ** Крышка лотка и донная накладка подбирается соответственно ширине лотка (при необходимости).
- *** Фиксаторная пластина крышки универсальная LAC-FXx15 - 6 шт на крышку, для фиксации применяется крепежный комплект SK-BW1 603 8x25 по 1 шт на фиксаторную пластину.

Согласовано

Взам. инв. №

Подп. и дата

Инв. № подл.

1965-2023-1.1,1.2,2.1.0-ЭП1-КНС

Терминал по перевалке минеральных удобрений
в Морском торговом порту Усть-Луга

Изм.	Кол.уч.	Лист	№ док.	Подп.	Дата
Разраб.		Юдинцев			09.24
Проверил		Вертелецкий			09.24
Нач. отд.		Воронков			09.24
Н. контр.		Плешкова			09.24

Кабеленесущие системы по кабельным
трассам. Трасса от электропомещения
№ 1 в СРВ, трансбордере, тоннеле

Стадия	Лист	Листов
Р	16	


Узел № 10

МОРСТРОЙТЕХНОЛОГИЯ

Поз.	Обозначение	Наименование	Кол.	Масса ед., кг	Приме- чание
		УЗЕЛ № 11			
1*	LAC 300x90-15/6000 L	Лестничный лоток LAC 300x90-15/6000, толщина 1,5 мм, кислотостойкая нержавеющая сталь марки AISI 316L	-	25,22	
1*	LAC 200x90-15/6000 L	Лестничный лоток LAC 200x90-15/6000, толщина 1,5 мм, кислотостойкая нержавеющая сталь марки AISI 316L	-	22,73	
2	LAC-PZx20 L	Фиксатор прижимной LAC-PZx20, толщина 1,5 мм, кислотостойкая нержавеющая сталь марки AISI 316L	2 шт.	0,03	
	SK-BW2 933 8x30 L	Крепежный комплект SK-BW2 933 8x30 кислотостойкая нержавеющая сталь марки AISI 316L	2 шт.	0,026	
3	UTG 5/2 300-25 L	Треугольный профиль несущий UTG 5/2 300-25 кислотостойкая нержавеющая сталь марки AISI 316L	1 шт.	0,74	
4	PASP-O 33 300-20 L	Профильный кронштейн PASP-O 33 300-20, нагрузка 3,3 кН кислотостойкая нержавеющая сталь марки AISI 316L	1 шт.	0,74	
	SK-BW2 933 10x30 L	Крепежный комплект SK-BW2 933 10x30 кислотостойкая нержавеющая сталь марки AISI 316L	2 шт.	0,048	
5	PASP-U UK 50x50x80 L	Угловой кронштейн PASP-U UK 50x50x80, толщина 4,0 мм кислотостойкая нержавеющая сталь марки AISI 316L	1 шт.	0,24	
	SK-BW2 933 10x30 L	Крепежный комплект SK-BW2 933 10x30 кислотостойкая нержавеющая сталь марки AISI 316L	2 шт.	0,048	

Узел 11. Крепление кабельных конструкций к металлическому прогону шаг - 2,0 м

Металлический
прогон показан
условно, см. КМ

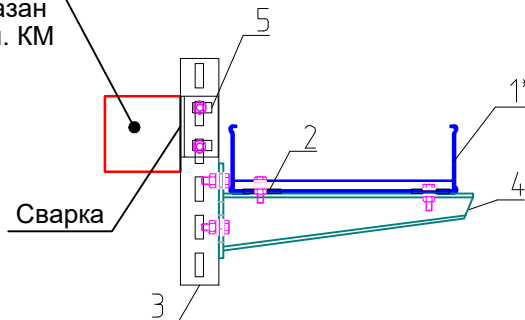

Согласовано

Взам. инв. №

Подп. и дата

Инв. № подл.

1965-2023-1.1,1.2,2.1.0-ЭП1-КНС

Терминал по перевалке минеральных удобрений
в Морском торговом порту Усть-Луга

Изм.	Кол.уч.	Лист	№ док.	Подп.	Дата
Разраб.		Юдинцев			09.24
Проверил		Вертелецкий			09.24
Нач. отд.		Воронков			09.24
Н. контр.		Плешкова			09.24

Кабеленесущие системы по кабельным
трассам. Трасса от электропомещения
№ 1 в СРВ, трансбордере, тоннеле


Стадия	Лист	Листов
Р	17	

Узел № 11

МОРСТРОЙТЕХНОЛОГИЯ

Поз.	Обозначение	Наименование	Кол.	Масса ед., кг	Приме- чание
		УЗЕЛ № 12			
1*	LAC 300x90-15/6000 L	Лестничный лоток LAC 300x90-15/6000, толщина 1,5 мм, кислотостойкая нержавеющая сталь марки AISI 316L	-	25,22	
1*	LAC 200x90-15/6000 L	Лестничный лоток LAC 200x90-15/6000, толщина 1,5 мм, кислотостойкая нержавеющая сталь марки AISI 316L	-	22,73	
2	LAC-PZx20 L	Фиксатор прижимной LAC-PZx20, толщина 1,5 мм, кислотостойкая нержавеющая сталь марки AISI 316L	2 шт.	0,03	
	SK-BW2 933 8x30 L	Крепежный комплект SK-BW2 933 8x30 кислотостойкая нержавеющая сталь марки AISI 316L	2 шт.	0,026	
3	PASP-O 33 300-20 L	Профильный кронштейн PASP-O 33 300-20, нагрузка 3,3 кН кислотостойкая нержавеющая сталь марки AISI 316L	1 шт.	0,74	
	SK-BW2 933 10x30 L	Крепежный комплект SK-BW2 933 10x30 кислотостойкая нержавеющая сталь марки AISI 316L	2 шт.	0,048	
4	UTG 5/2 600-25 L	Треугольный профиль несущий UTG 5/2 600-25 кислотостойкая нержавеющая сталь марки AISI 316L	1 шт.	1,45	
5	UTG 5 SBx60 L	Болтовой кронштейн UTG 5 SBx60, толщина 6,0 мм, кислотостойкая нержавеющая сталь марки AISI 316L	1 шт.	1,36	
	SK-BW2 933 10x30 L	Крепежный комплект SK-BW2 933 10x30 кислотостойкая нержавеющая сталь марки AISI 316L	4 шт.	0,048	
6	SK-ANB 6x80 G	Анкер для высоких нагрузок SK-ANB 6x80, модель В оцинкованная сталь методом электрохимического цинкования толщина цинкового покрытия 6-15 мкм	2 шт.	0,0256	
	SK-FTSS 10x30-9	Втулка фторопластовая SK-FTSS 10x30-9	2 шт.	0,0044	

Узел 12. Крепление кабельных конструкций к ж. б. перекрытию шаг - 1,5 м

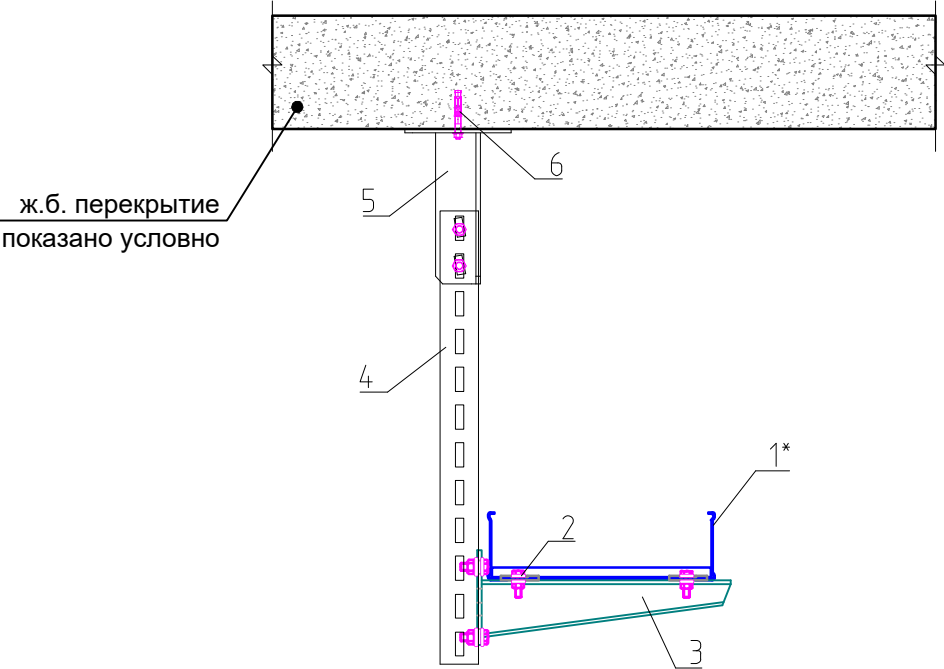


Втулка фторопластовая служит для электрической изоляции между собой двух разнородных материалов, например: оцинкованная и нержавеющая сталь, в целях исключения электрохимической (контактной) коррозии.

1965-2023-1.1,1.2,2.1.0-ЭП1-КНС					
Терминал по перевалке минеральных удобрений в Морском торговом порту Усть-Луга					
Изм.	Кол.уч.	Лист	№ док.	Подп.	Дата
Разраб.		Юдинцев			09.24
Проверил		Вертелецкий			09.24
Нач. отд.		Воронков			09.24
Н. контр.		Плешкова			09.24
Кабеленесущие системы по кабельным трассам. Трасса от электропомещения № 1 в СРВ, трансбордере, тоннеле				Узел № 12	СТАДИЯ Р ЛИСТ 18 ЛИСТОВ
					МОРСТРОЙТЕХНОЛОГИЯ

Поз.	Обозначение	Наименование	Кол.	Масса ед., кг	Приме- чание
		УЗЕЛ № 13			
1	LAC 300x90-15/6000 L	Лестничный лоток LAC 300x90-15/6000, толщина 1,5 мм, кислотостойкая нержавеющая сталь марки AISI 316L	-	25,22	
2	LAC-PZx20 L	Фиксатор прижимной LAC-PZx20, толщина 1,5 мм, кислотостойкая нержавеющая сталь марки AISI 316L	4 шт.	0,03	
	SK-BW2 933 8x30 L	Крепежный комплект SK-BW2 933 8x30 кислотостойкая нержавеющая сталь марки AISI 316L	4 шт.	0,026	
3	UTG 5/2 900-25 L	Треугольный профиль несущий UTG 5/2 900-25 кислотостойкая нержавеющая сталь марки AISI 316L	2 шт.	2,21	
4	PASP-O 33 300-20 L	Профильный кронштейн PASP-O 33 300-20, нагрузка 3,3 кН кислотостойкая нержавеющая сталь марки AISI 316L	2 шт.	0,74	
	SK-BW2 933 10x30 L	Крепежный комплект SK-BW2 933 10x30 кислотостойкая нержавеющая сталь марки AISI 316L	4 шт.	0,048	
5	PASP-U UK 70x50x40 L	Угловой кронштейн PASP-U UK 70x50x40, толщина 5,0 мм кислотостойкая нержавеющая сталь марки AISI 316L	4 шт.	0,16	
	SK-BW2 933 10x30 L	Крепежный комплект SK-BW2 933 10x30 кислотостойкая нержавеющая сталь марки AISI 316L	4 шт.	0,048	

Узел 13. Крепление кабельных конструкций к металлическому прогону шаг - 2,0 м

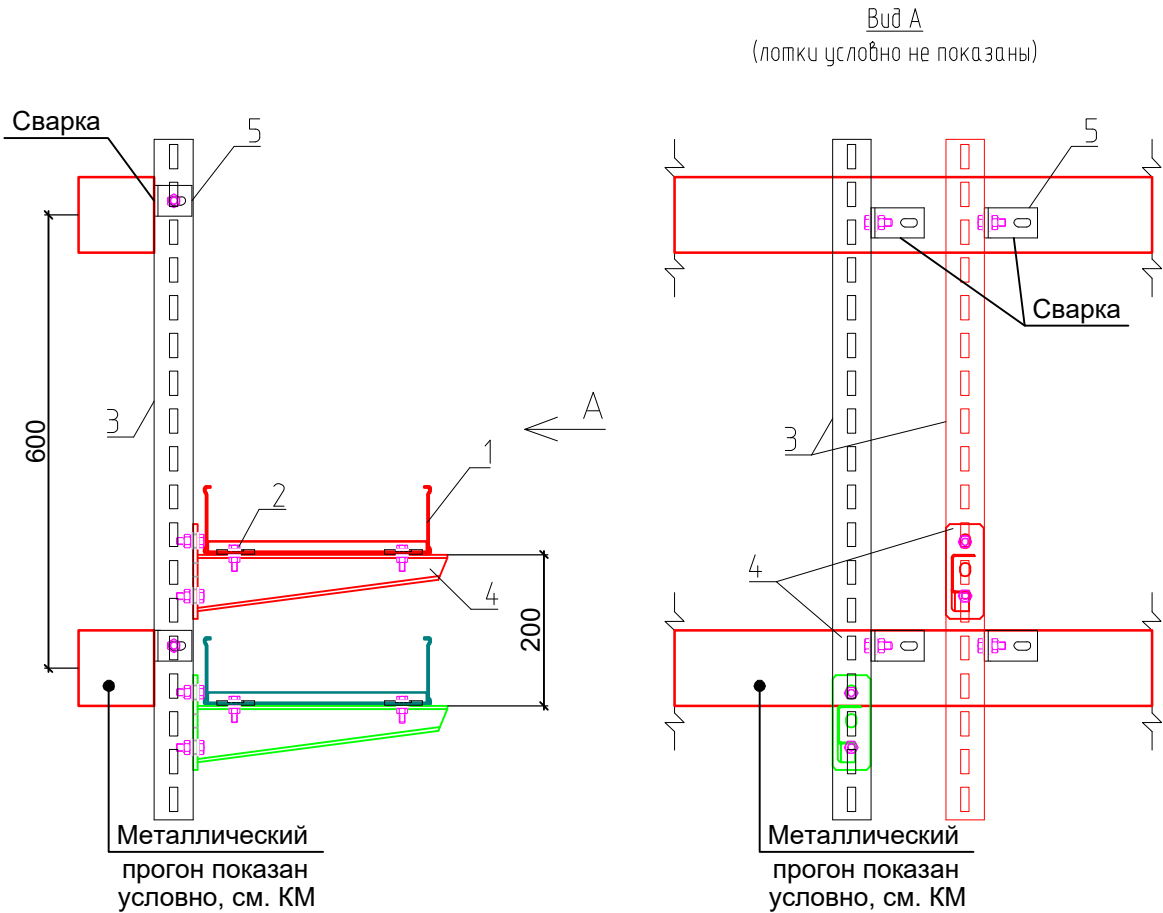

Согласовано

Взам. инв. №

Подп. и дата

Инв. № подл.

1965-2023-1.1,1.2,2.1.0-ЭП1-КНС

Терминал по перевалке минеральных удобрений
в Морском торговом порту Усть-Луга

Изм.	Кол.уч.	Лист	№ док.	Подп.	Дата
Разраб.		Юдинцев			09.24
Проверил		Вертелецкий			09.24
Нач. отд.		Воронков			09.24
Н. контр.		Плешкова			09.24


Кабеленесущие системы по кабельным
трассам. Трасса от электропомещения
№ 1 в СРВ, трансбордере, тоннеле

Стадия	Лист	Листов
Р	19	

Узел № 13

МОРСТРОЙТЕХНОЛОГИЯ

Узел 14. Крепление кабельных конструкций к металлическому прогону шаг - 2,0 м

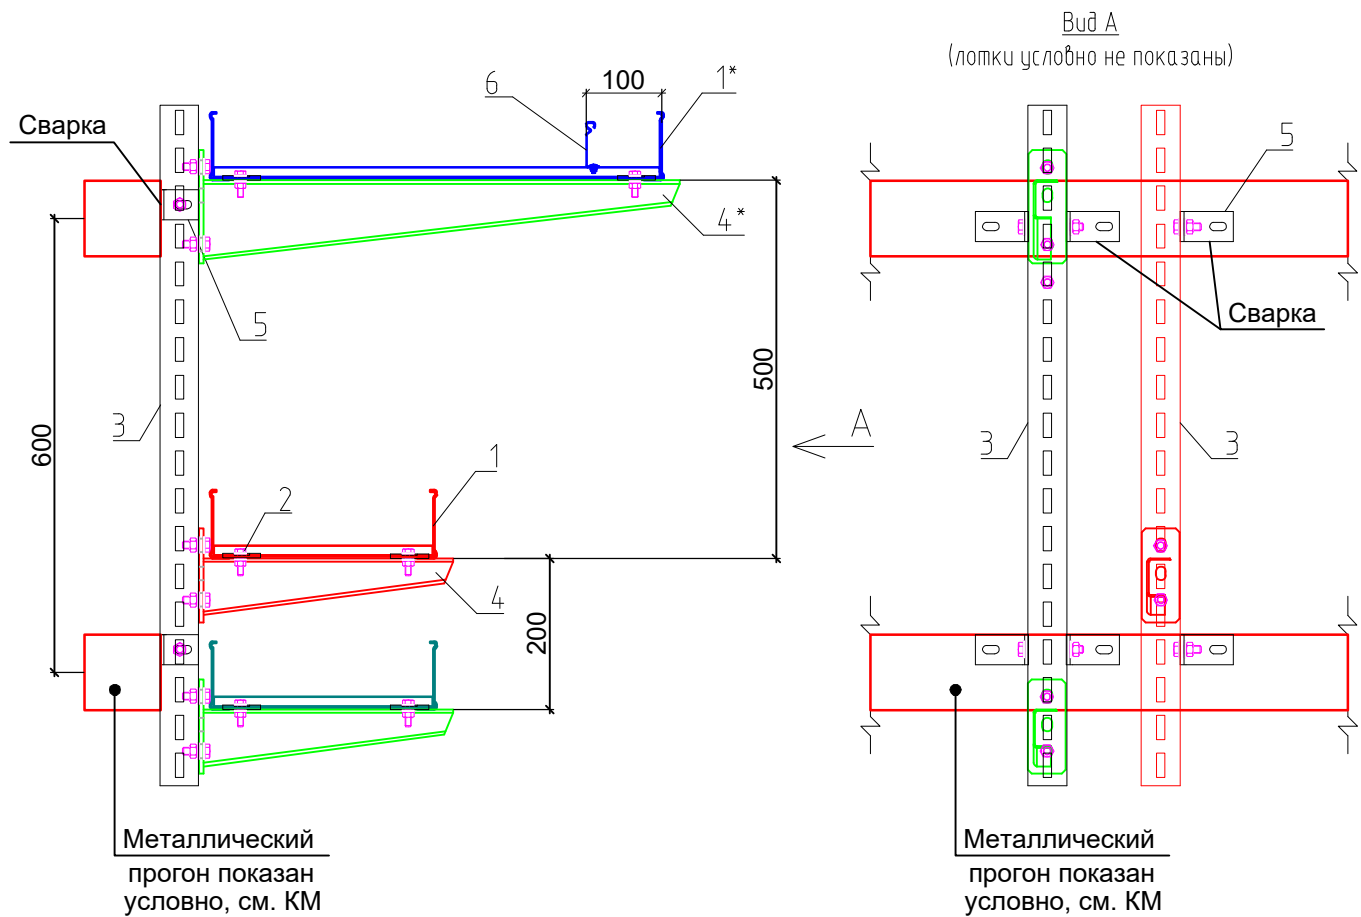


Поз.	Обозначение	Наименование	Кол.	Масса ед., кг	Приме- чание
УЗЕЛ № 14					
1	LAC 300x90-15/6000 L	Лестничный лоток LAC 300x90-15/6000, толщина 1,5 мм, кислотостойкая нержавеющая сталь марки AISI 316L	-	25,22	
1*	LAC 600x90-15/6000 L	Лестничный лоток LAC 600x90-15/6000, толщина 1,5 мм, кислотостойкая нержавеющая сталь марки AISI 316L	-	32,68	
2	LAC-PZx20 L	Фиксатор прижимной LAC-PZx20, толщина 1,5 мм, кислотостойкая нержавеющая сталь марки AISI 316L	6 шт.	0,03	
	SK-BW2 933 8x30 L	Крепежный комплект SK-BW2 933 8x30 кислотостойкая нержавеющая сталь марки AISI 316L	6 шт.	0,026	
3	UTG 5/2 900-25 L	Треугольный профиль несущий UTG 5/2 900-25 кислотостойкая нержавеющая сталь марки AISI 316L	1 шт.	2,21	
3*	PASP-U 50 900-25 L	Профиль несущий U-образный PASP-U 50 900-25, толщина 2,5 мм, кислотостойкая нержавеющая сталь марки AISI 316L	1 шт.	2,14	
4	PASP-O 33 300-20 L	Профильный кронштейн PASP-O 33 300-20, нагрузка 3,3 кН кислотостойкая нержавеющая сталь марки AISI 316L	2 шт.	0,74	
	SK-BW2 933 10x30 L	Крепежный комплект SK-BW2 933 10x30 кислотостойкая нержавеющая сталь марки AISI 316L	4 шт.	0,048	
4*	PASP-O 33 600-20 L	Профильный кронштейн PASP-O 33 600-20, нагрузка 3,3 кН кислотостойкая нержавеющая сталь марки AISI 316L	1 шт.	1,43	
	SK-BW2 933 10x80 L	Крепежный комплект SK-BW2 933 10x80 кислотостойкая нержавеющая сталь марки AISI 316L	2 шт.	0,073	
5	PASP-U UK 70x50x40 L	Угловой кронштейн PASP-U UK 70x50x40, толщина 5,0 мм кислотостойкая нержавеющая сталь марки AISI 316L	6 шт.	0,16	
	SK-BW2 933 10x30 L	Крепежный комплект SK-BW2 933 10x30 кислотостойкая нержавеющая сталь марки AISI 316L	2 шт.	0,048	
	SK-BW2 933 10x80 L	Крепежный комплект SK-BW2 933 10x80 кислотостойкая нержавеющая сталь марки AISI 316L	2 шт.	0,073	
6	LAC-RL 90-12/6000 L	Разделитель лотковый LAC-RL90-12/6000, толщина 1,2 мм, кислотостойкая нержавеющая сталь марки AISI 316L	-	6,16	
	SK-BW1 603 6x16 L	Крепежный комплект SK-BW1 603 6x16 кислотостойкая нержавеющая сталь марки AISI 316L	-	0,011	

Согласовано		Взам. инв. №		Подп. и дата		Инв. № подл.	

						1965-2023-1.1,1.2,2.1.0-ЭП1-КНС			
						Терминал по перевалке минеральных удобрений в Морском торговом порту Усть-Луга			
Изм.	Кол.уч.	Лист	№ док.	Подп.	Дата				
Разраб.	Юдинцев			09.24	Кабеленесущие системы по кабельным трассам. Трасса от электропомещения № 1 в СРВ, трансбордере, тоннеле	Стадия	Лист	Листов	
Проверил	Вертелецкий			09.24		Р	20		
Нач. отд.	Воронков			09.24					
Н. контр.	Плешкова			09.24	Узел № 14	 МОРСТРОЙТЕХНОЛОГИЯ			

Узел 15. Крепление кабельных конструкций к металлическому прогону шаг - 2,0 м

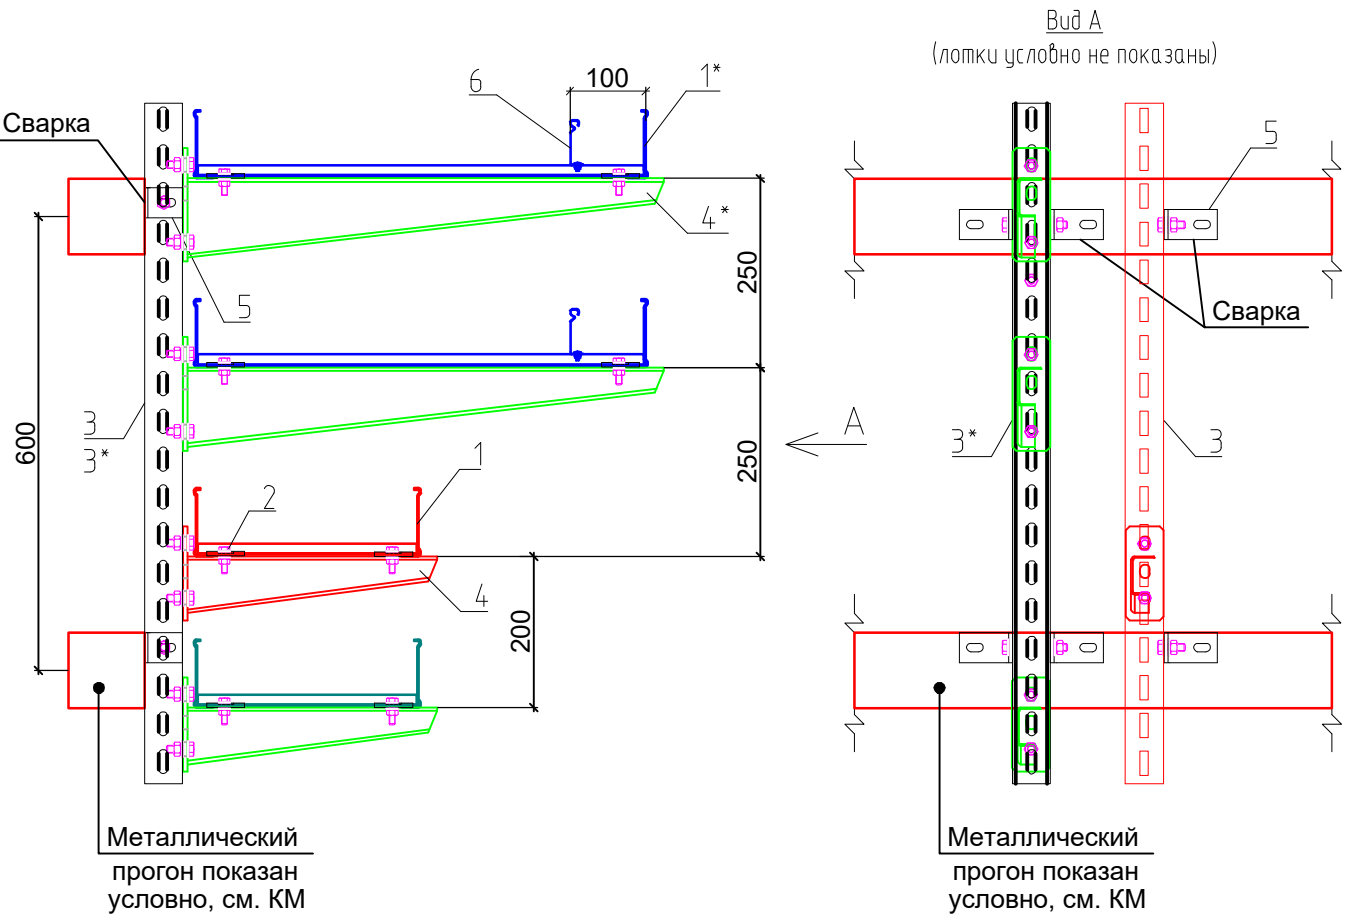


Поз.	Обозначение	Наименование	Кол.	Масса ед., кг	Приме- чание
УЗЕЛ № 15					
1	LAC 300x90-15/6000 L	Лестничный лоток LAC 300x90-15/6000, толщина 1,5 мм, кислотостойкая нержавеющая сталь марки AISI 316L	-	25,22	
1*	LAC 600x90-15/6000 L	Лестничный лоток LAC 600x90-15/6000, толщина 1,5 мм, кислотостойкая нержавеющая сталь марки AISI 316L	-	32,68	
2	LAC-PZx20 L	Фиксатор прижимной LAC-PZx20, толщина 1,5 мм, кислотостойкая нержавеющая сталь марки AISI 316L	8 шт.	0,03	
	SK-BW2 933 8x30 L	Крепежный комплект SK-BW2 933 8x30 кислотостойкая нержавеющая сталь марки AISI 316L	8 шт.	0,026	
3	UTG 5/2 900-25 L	Треугольный профиль несущий UTG 5/2 900-25 кислотостойкая нержавеющая сталь марки AISI 316L	1 шт.	2,21	
3*	PASP-U 50 900-25 L	Профиль несущий U-образный PASP-U 50 900-25, толщина 2,5 мм, кислотостойкая нержавеющая сталь марки AISI 316L	1 шт.	2,14	
4	PASP-O 33 300-20 L	Профильный кронштейн PASP-O 33 300-20, нагрузка 3,3 кН кислотостойкая нержавеющая сталь марки AISI 316L	2 шт.	0,74	
	SK-BW2 933 10x30 L	Крепежный комплект SK-BW2 933 10x30 кислотостойкая нержавеющая сталь марки AISI 316L	4 шт.	0,048	
4*	PASP-O 33 600-20 L	Профильный кронштейн PASP-O 33 600-20, нагрузка 3,3 кН кислотостойкая нержавеющая сталь марки AISI 316L	2 шт.	1,43	
	SK-BW2 933 10x30 L	Крепежный комплект SK-BW2 933 10x30 кислотостойкая нержавеющая сталь марки AISI 316L	4 шт.	0,048	
5	PASP-U UK 70x50x40 L	Угловой кронштейн PASP-U UK 70x50x40, толщина 5,0 мм кислотостойкая нержавеющая сталь марки AISI 316L	6 шт.	0,16	
	SK-BW2 933 10x30 L	Крепежный комплект SK-BW2 933 10x30 кислотостойкая нержавеющая сталь марки AISI 316L	2 шт.	0,048	
	SK-BW2 933 10x80 L	Крепежный комплект SK-BW2 933 10x80 кислотостойкая нержавеющая сталь марки AISI 316L	2 шт.	0,073	
6	LAC-RL 90-12/6000 L	Разделитель лотковый LAC-RL90-12/6000, толщина 1,2 мм, кислотостойкая нержавеющая сталь марки AISI 316L	-	6,16	
	SK-BW1 603 6x16 L	Крепежный комплект SK-BW1 603 6x16 кислотостойкая нержавеющая сталь марки AISI 316L	-	0,011	


Согласовано		Взам. инв. №		Подп. и дата		Инв. № подл.	

						1965-2023-1.1,1.2,2.1.0-ЭП1-КНС					
						Терминал по перевалке минеральных удобрений в Морском торговом порту Усть-Луга					
Изм.	Кол.уч.	Лист	№ док.	Подп.	Дата						
Разраб.		Юдинцев			09.24	Кабеленесущие системы по кабельным трассам. Трасса от электропомещения № 1 в СРВ, трансбордере, тоннеле			Стадия	Лист	Листов
Проверил		Вертелецкий			09.24				Р	21	
Нач. отд.		Воронков			09.24						
Н. контр.		Плешкова			09.24	Узел № 15			 МОРСТРОЙТЕХНОЛОГИЯ		

Узел 16. Крепление кабельных конструкций к ж. б. перекрытию шаг - 2,0 м

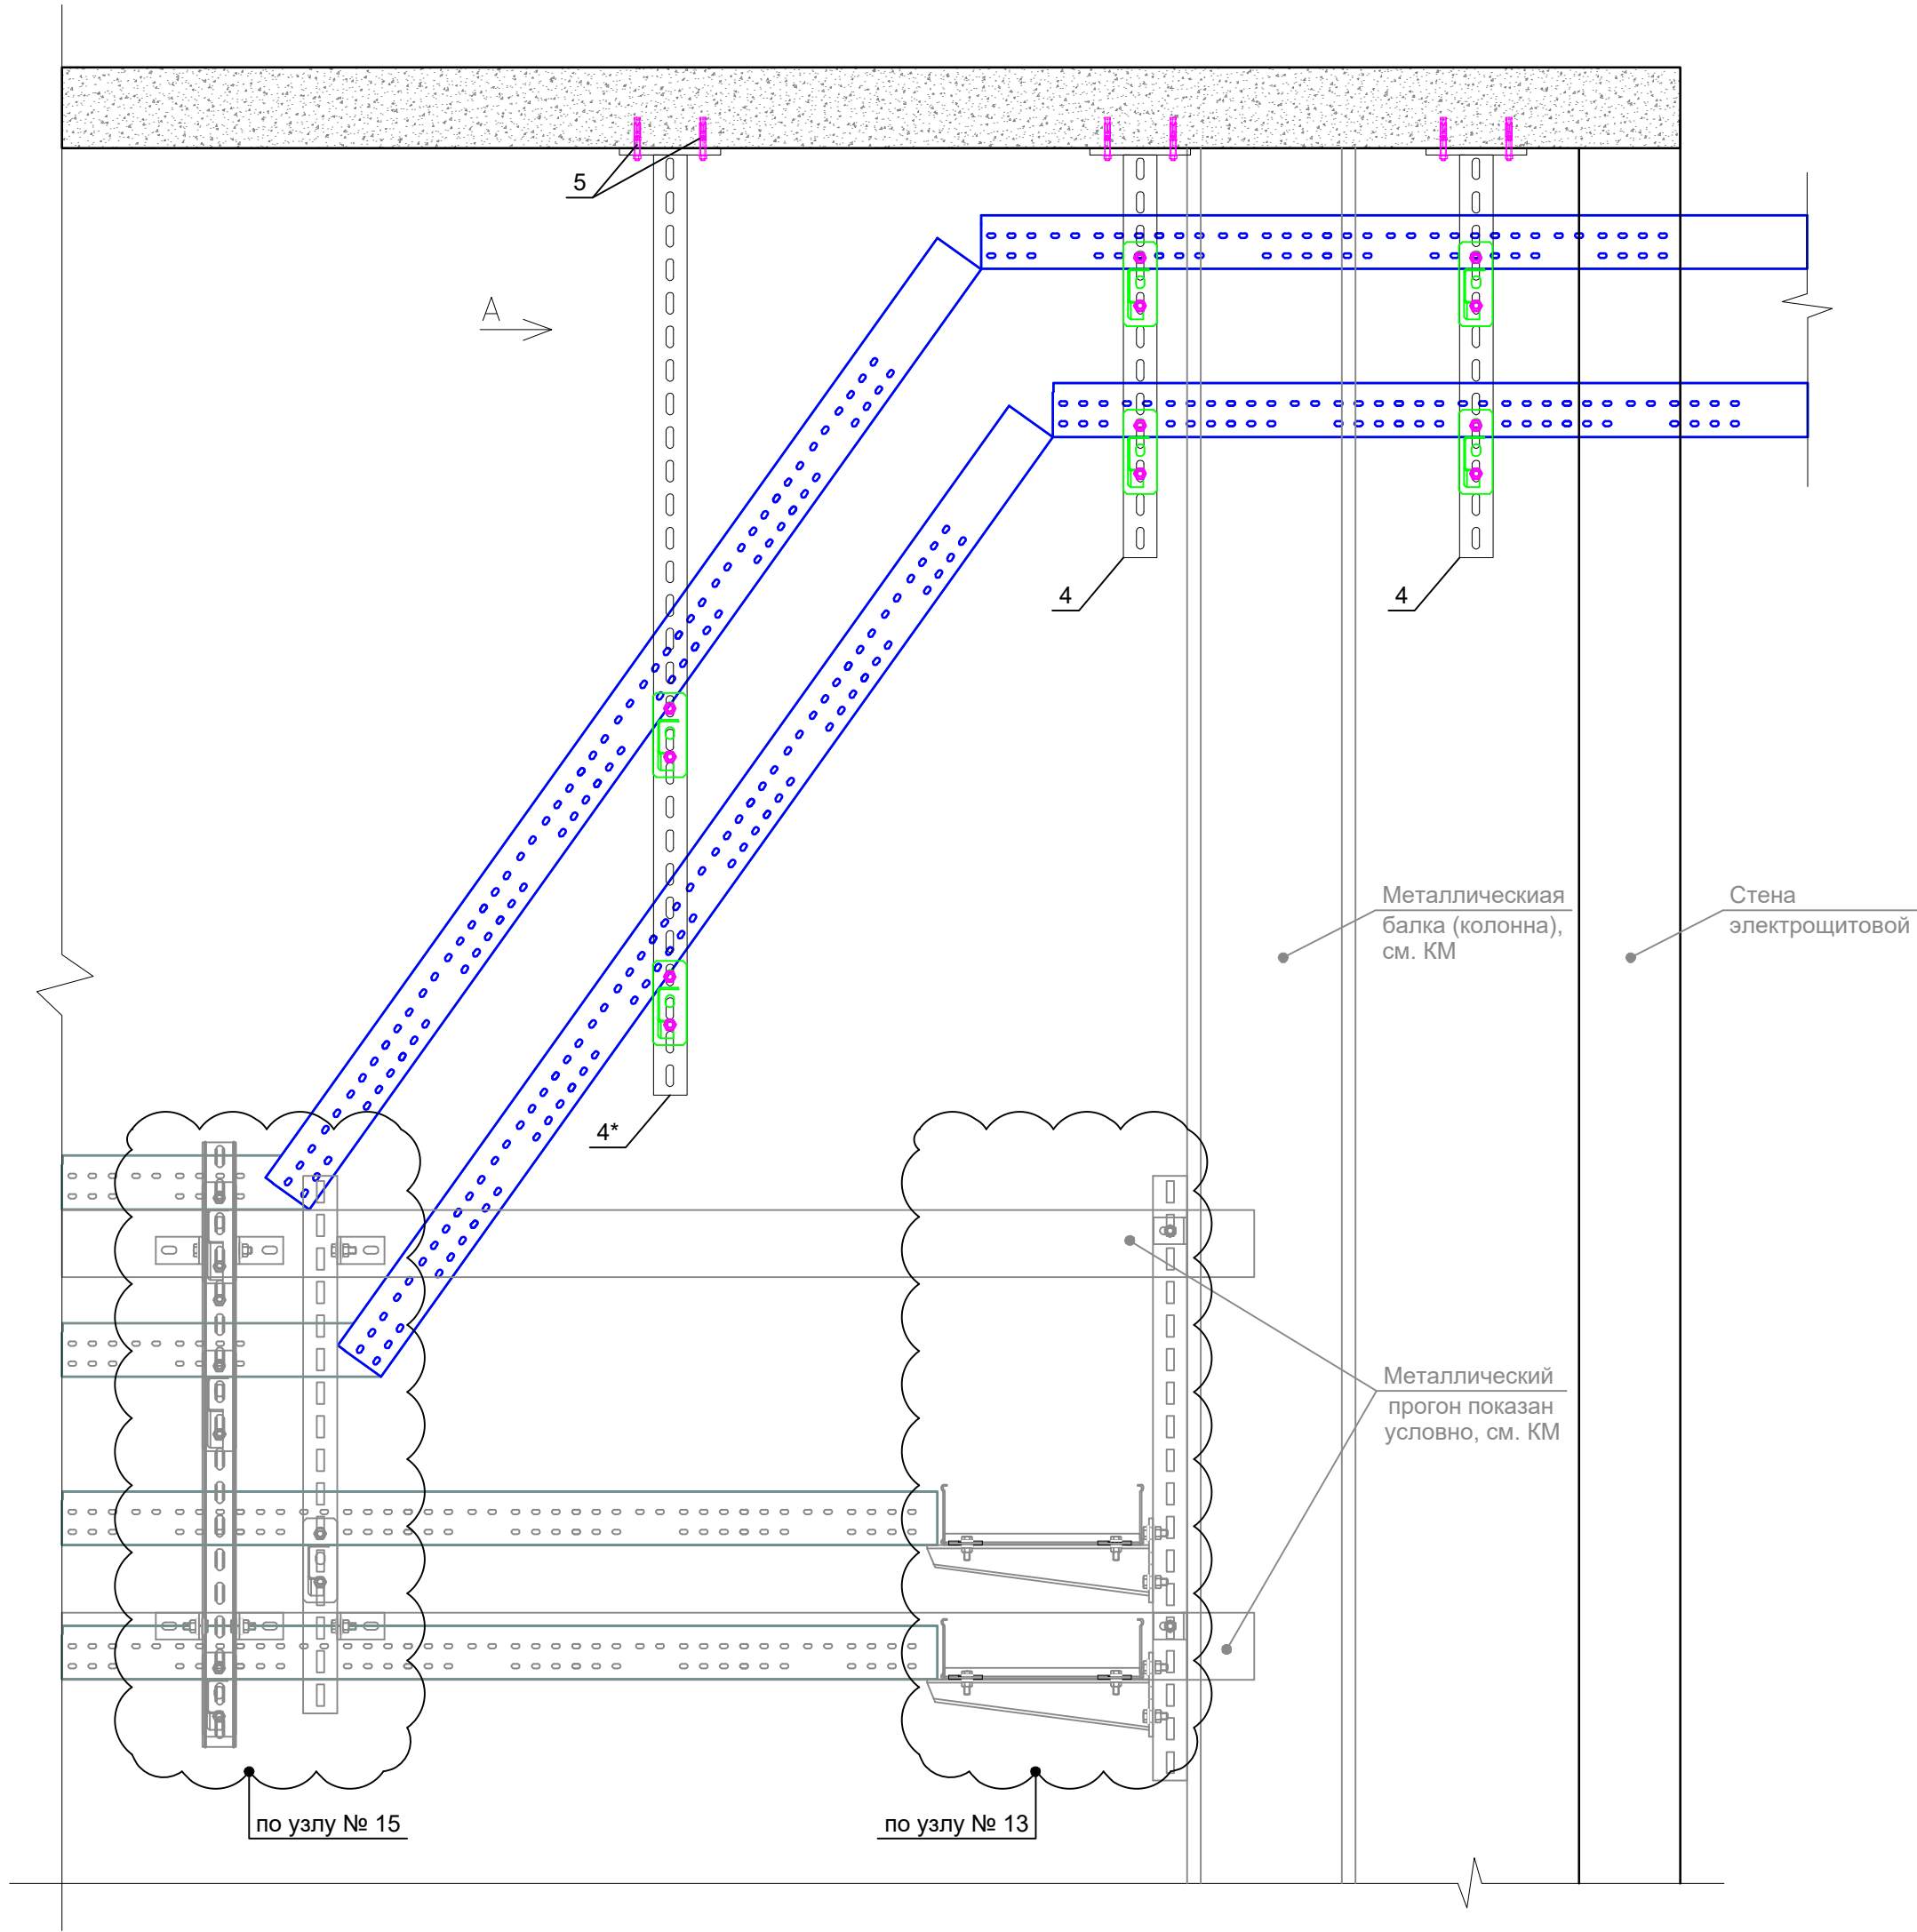

Поз.	Обозначение	Наименование	Кол.	Масса ед., кг	Приме- чание
		УЗЕЛ № 16			
1	LAC 600x90-15/6000 L	Лестничный лоток LAC 600x90-15/6000, толщина 1,5 мм, кислотостойкая нержавеющая сталь марки AISI 316L	-	32,68	
2	LAC-PZx20 L	Фиксатор прижимной LAC-PZx20, толщина 1,5 мм, кислотостойкая нержавеющая сталь марки AISI 316L	8 шт.	0,03	
	SK-BW2 933 8x30 L	Крепежный комплект SK-BW2 933 8x30 кислотостойкая нержавеющая сталь марки AISI 316L	8 шт.	0,026	
3	PASP-O 33 600-20 L	Профильный кронштейн PASP-O 33 600-20, нарезка 3,3 кН кислотостойкая нержавеющая сталь марки AISI 316L	6 шт.	1,43	
	SK-BW2 933 10x30 L	Крепежный комплект SK-BW2 933 10x30 кислотостойкая нержавеющая сталь марки AISI 316L	12 шт.	0,048	
4	PASP-U 50 K 600-25 L	Профиль несущий подвесной U-образный PASP-U 50 K 600-25, толщина 2,5 мм, кислотостойкая нержавеющая сталь марки AISI 316L	2 шт.	1,89	
4*	PASP-U 50 K 1400-25 L	Профиль несущий подвесной U-образный PASP-U 50 K 1400-25, толщина 2,5 мм, кислотостойкая нержавеющая сталь марки AISI 316L	1 шт.	4,41	
5	SK-ANB 6x80 G	Анкер для высоких нагрузок SK-ANB 6x80, модель Н оцинкованная сталь методом электрохимического цинкования, толщина цинкового покрытия 6-15 мкм	6 шт.	0,0256	
	SK-FTSS 10x30-9	Втулка фторопластовая SK-FTSS 10x30-9	6 шт.	0,0044	
6	LAC-RL 90-12/6000 L	Разделитель лотковый LAC-RL90-12/6000, толщина 1,2 мм, кислотостойкая нержавеющая сталь марки AISI 316L	-	6,16	
	SK-BW1 603 6x16 L	Крепежный комплект SK-BW1 603 6x16 кислотостойкая нержавеющая сталь марки AISI 316L	-	0,011	

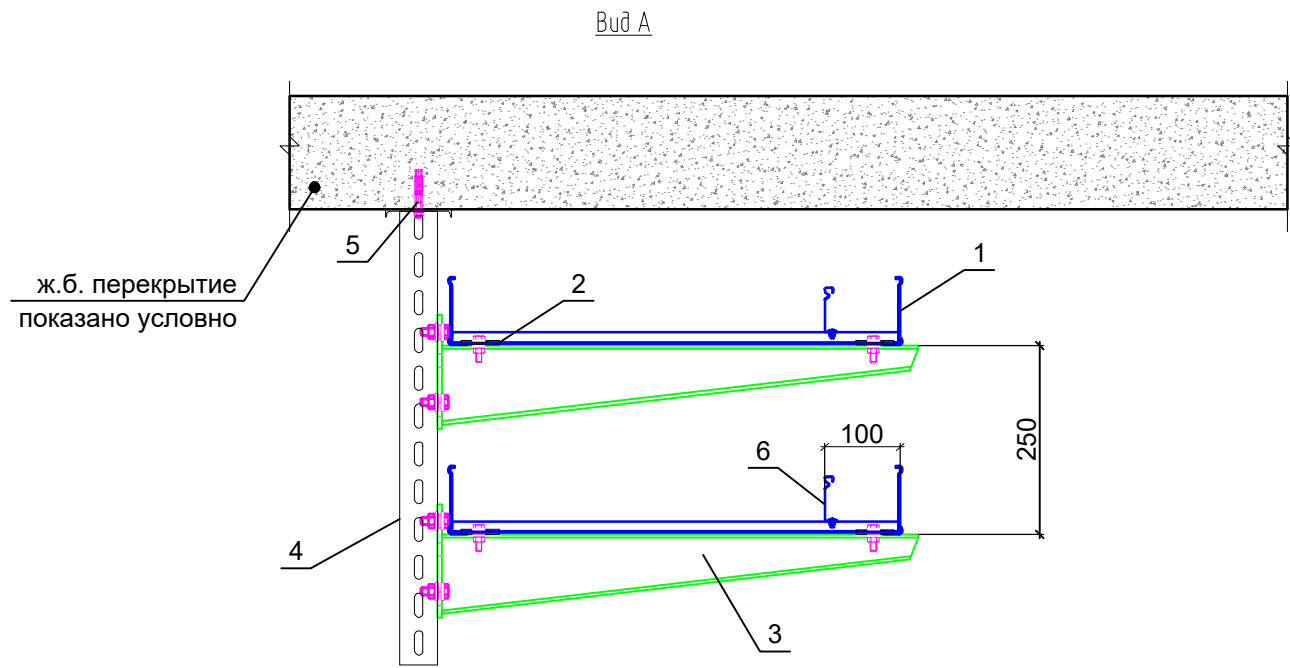


Согласовано					
Изм. №	подл.	Подп. и дата	Взам. инв. №		
Инд. №	подл.				

						1965-2023-1.1,1.2,2.1.0-ЭП1-КНС			
						Терминал по перевалке минеральных удобрений в Морском торговом порту Усть-Луга			
Изм.	Кол.уч.	Лист	№ док.	Подп.	Дата				
Разраб.		Юдинцев			09.24	Кабеленесущие системы по кабельным трассам. Трасса от электропомещения № 1 в СРВ, трансбордере, тоннеле	Стадия	Лист	Листов
Проверил		Вертелецкий			09.24		Р	22	
Нач. отд.		Воронков			09.24				
Н. контр.		Плешкова			09.24	Узел № 16	 МОРСТРОЙТЕХНОЛОГИЯ		

Поз.	Обозначение	Наименование	Кол.	Масса ед., кг	Приме- чание
		УЗЕЛ № 17			
1	LAC 500x90-15/6000 L	Лестничный лоток LAC 500x90-15/6000, толщина 1,5 мм, кислотостойкая нержавеющая сталь марки AISI 316L	-	30,19	
2	LAC-PZx20 L	Фиксатор прижимной LAC-PZx20, толщина 1,5 мм, кислотостойкая нержавеющая сталь марки AISI 316L	6 шт.	0,03	
	SK-BW2 933 8x30 L	Крепежный комплект SK-BW2 933 8x30 кислотостойкая нержавеющая сталь марки AISI 316L	6 шт.	0,026	
3	UTG 5/2 700-25 L	Треугольный профиль несущий UTG 5/2 700-25 кислотостойкая нержавеющая сталь марки AISI 316L	1 шт.	1,72	
3*	PASP-U 50 700-25 L	Профиль несущий U-образный PASP-U 50 700-25, толщина 2,5 мм, кислотостойкая нержавеющая сталь марки AISI 316L	1 шт.	1,67	
4	PASP-O 33 500-20 L	Профильный кронштейн PASP-O 33 500-20, нагрузка 3,3 кН кислотостойкая нержавеющая сталь марки AISI 316L	3 шт.	1,18	
	SK-BW2 933 10x30 L	Крепежный комплект SK-BW2 933 10x30 кислотостойкая нержавеющая сталь марки AISI 316L	6 шт.	0,048	
5	PASP-U UK 70x50x40 L	Угловой кронштейн PASP-U UK 70x50x40, толщина 5,0 мм кислотостойкая нержавеющая сталь марки AISI 316L	6 шт.	0,16	
	SK-BW2 933 10x30 L	Крепежный комплект SK-BW2 933 10x30 кислотостойкая нержавеющая сталь марки AISI 316L	2 шт.	0,048	
	SK-BW2 933 10x80 L	Крепежный комплект SK-BW2 933 10x80 кислотостойкая нержавеющая сталь марки AISI 316L	2 шт.	0,073	

Узел 17. Крепление кабельных конструкций к металлическому прогону шаг - 2,0 м

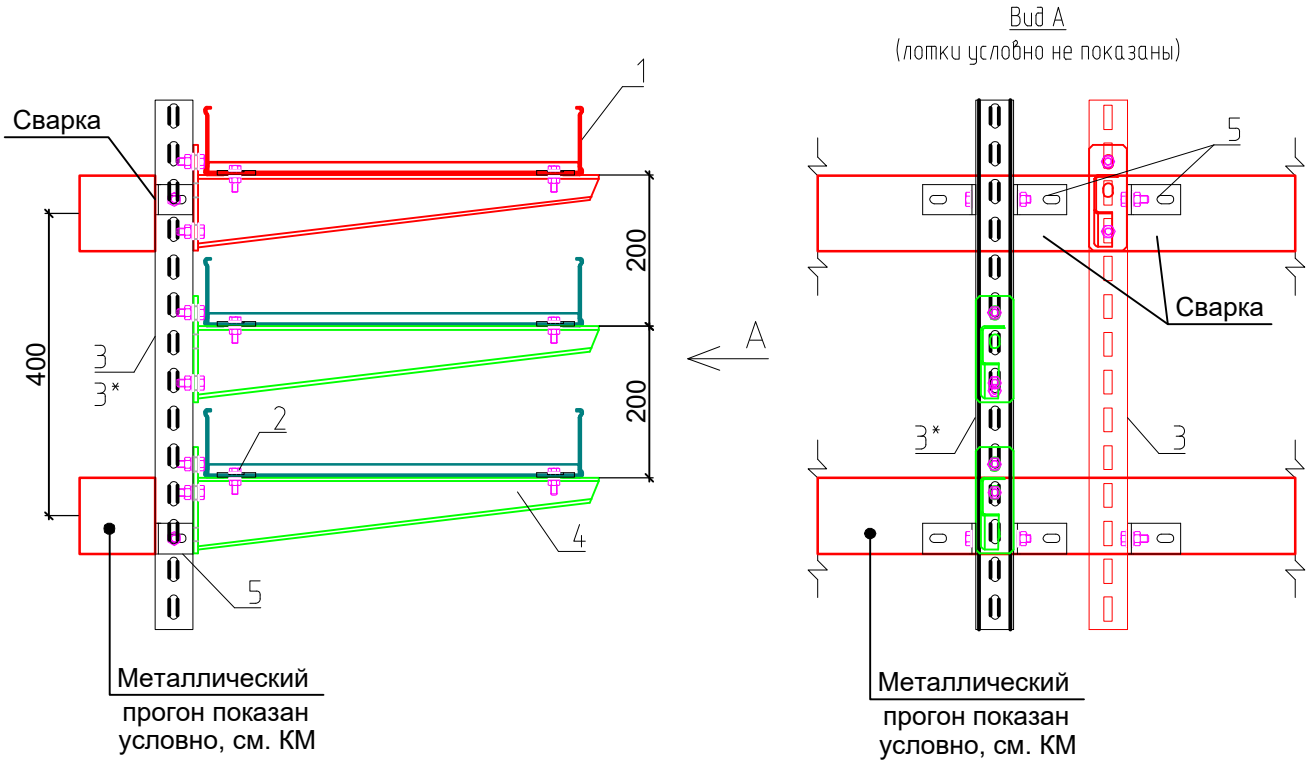

Согласовано

Взам. инв. №

Подп. и дата

Инв. № подл.

1965-2023-1.1,1.2,2.1.0-ЭП1-КНС

Терминал по перевалке минеральных удобрений
в Морском торговом порту Усть-Луга

Изм.	Кол.уч.	Лист	№ док.	Подп.	Дата
Разраб.		Юдинцев			09.24
Проверил		Вертелецкий			09.24
Нач. отд.		Воронков			09.24
Н. контр.		Плешкова			09.24

Кабеленесущие системы по кабельным
трассам. Трасса от электропомещения
№ 1 в СРВ, трансбордере, тоннеле


Стадия	Лист	Листов
Р	23	

Узел № 17

МОРСТРОЙТЕХНОЛОГИЯ

Поз.	Обозначение	Наименование	Кол.	Масса ед., кг	Приме- чание
		УЗЕЛ № 18			
1	LAC 600x90-15/6000 L	Лестничный лоток LAC 600x90-15/6000, толщина 1,5 мм, кислотостойкая нержавеющая сталь марки AISI 316L	-	32,68	
2	LAC-PZx20 L	Фиксатор прижимной LAC-PZx20, толщина 1,5 мм, кислотостойкая нержавеющая сталь марки AISI 316L	2 шт.	0,03	
	SK-BW2 933 8x30 L	Крепежный комплект SK-BW2 933 8x30 кислотостойкая нержавеющая сталь марки AISI 316L	2 шт.	0,026	
3	PASP-O 33 500-20 L	Профильный кронштейн PASP-O 33 500-20, нагрузка 3,3 кН кислотостойкая нержавеющая сталь марки AISI 316L	3 шт.	1,18	
	SK-BW2 933 10x30 L	Крепежный комплект SK-BW2 933 10x30 кислотостойкая нержавеющая сталь марки AISI 316L	6 шт.	0,048	
4	UTG 5/2 400-25 L	Треугольный профиль несущий UTG 5/2 400-25 кислотостойкая нержавеющая сталь марки AISI 316L	1 шт.	0,97	
5	UTG 5 SBx60 L	Болтовой кронштейн UTG 5 SBx60, толщина 6,0 мм, кислотостойкая нержавеющая сталь марки AISI 316L	1 шт.	1,36	
	SK-BW2 933 10x30 L	Крепежный комплект SK-BW2 933 10x30 кислотостойкая нержавеющая сталь марки AISI 316L	4 шт.	0,048	
6	SK-ANB 6x80 G	Анкер для высоких нагрузок SK-ANB 6x80, модель В оцинкованная сталь методом электрохимического цинкования толщина цинкового покрытия 6-15 мкм	2 шт.	0,0256	
	SK-FTSS 10x30-9	Втулка фторопластовая SK-FTSS 10x30-9	2 шт.	0,0044	
7	LAC-RL 90-12/6000 L	Разделитель лотковый LAC-RL90-12/6000, толщина 1,2 мм, кислотостойкая нержавеющая сталь марки AISI 316L	-	6,16	
	SK-BW1 603 6x16 L	Крепежный комплект SK-BW1 603 6x16 кислотостойкая нержавеющая сталь марки AISI 316L	-	0,011	


Узел 18. Крепление кабельных конструкций к ж. б. перекрытию шаг - 1,5 м

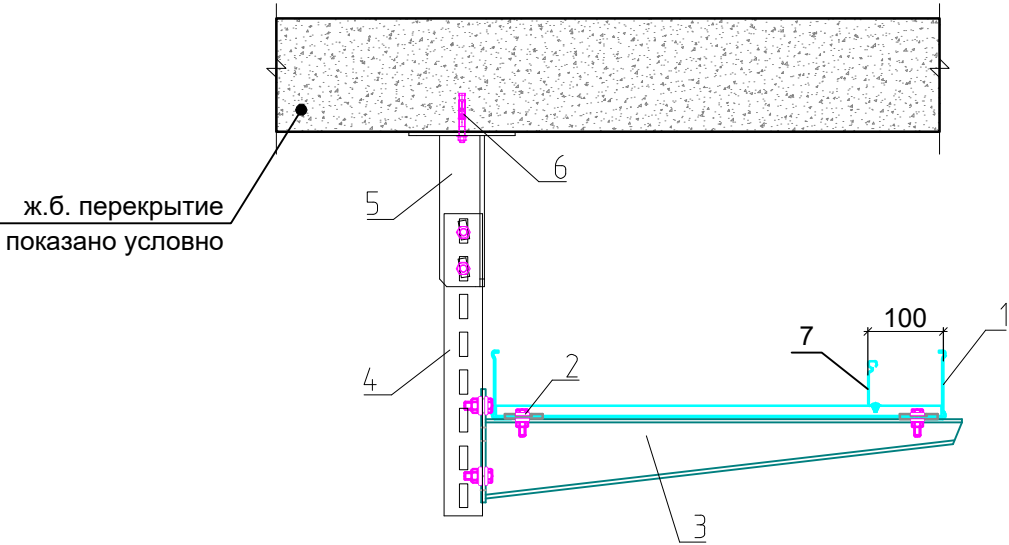

Втулка фторопластовая служит для электрической изоляции между собой двух разнородных материалов, например: оцинкованная и нержавеющая сталь, в целях исключения электрохимической (контактной) коррозии.

1965-2023-1.1,1.2,2.1.0-ЭП1-КНС					
Терминал по перевалке минеральных удобрений в Морском торговом порту Усть-Луга					
Изм.	Кол.уч.	Лист	№ док.	Подп.	Дата
Разраб.		Юдинцев			09.24
Проверил		Вертелецкий			09.24
Нач. отд.		Воронков			09.24
Н. контр.		Плешкова			09.24
Кабеленесущие системы по кабельным трассам. Трасса от электропомещения № 1 в СРВ, трансбордере, тоннеле				Стадия	Лист
				Р	24
Узел № 18				МОРСТРОЙТЕХНОЛОГИЯ	


Инв. № подл.	Подп. и дата	Взам. инв. №	Согласовано			

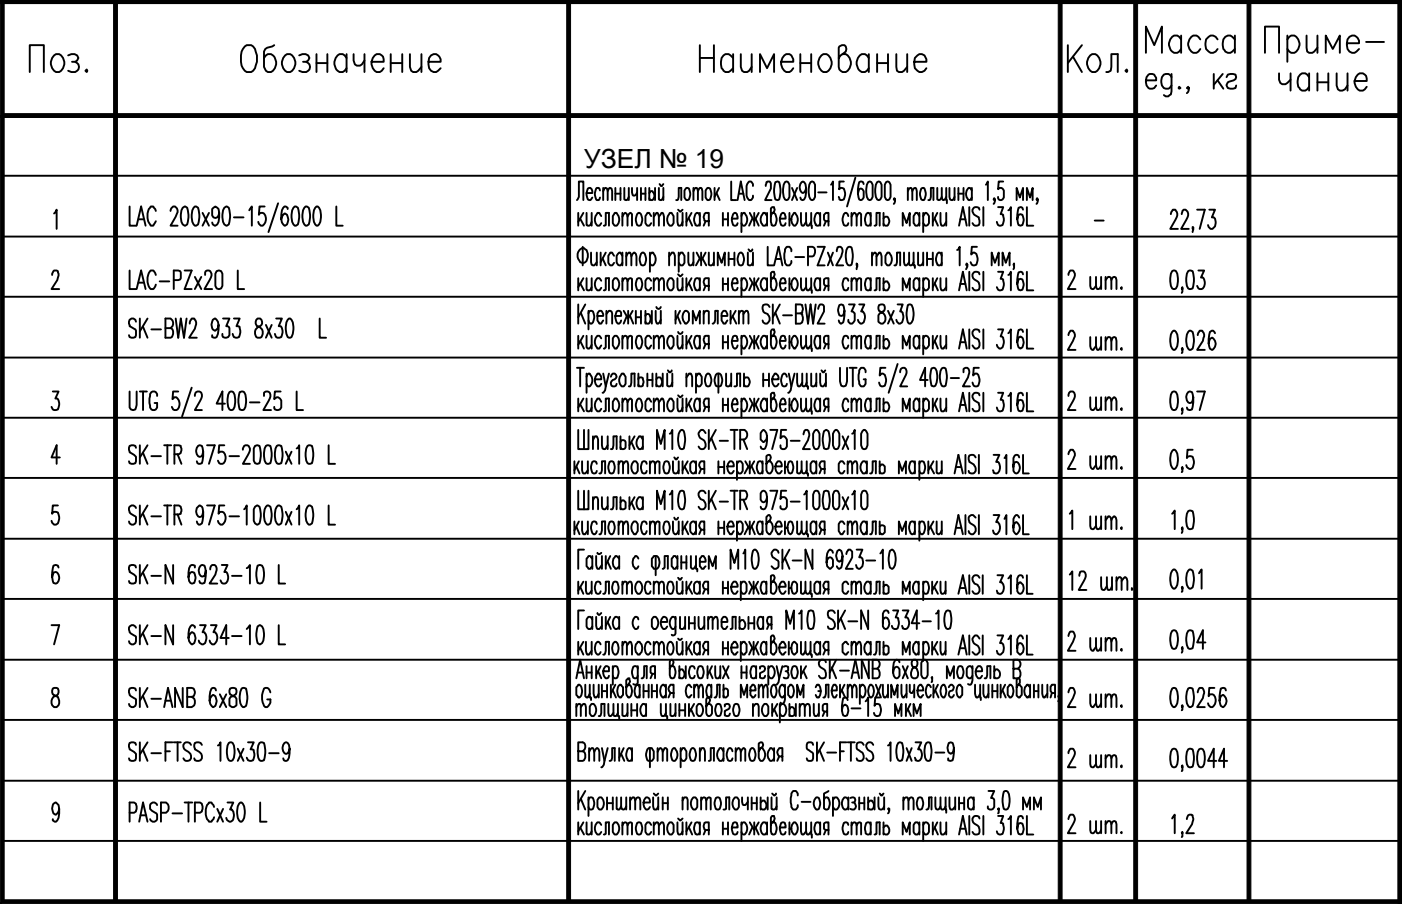

						1965-2023-1.1,1.2,2.1.0-ЭП1-КНС			
						Терминал по перевалке минеральных удобрений в Морском торговом порту Усть-Луга			
Изм.	Кол.уч.	Лист	№ док.	Подп.	Дата	Кабеленесущие системы по кабельным трассам. Трасса от электропомещения № 1 в СРВ, трансбордере, тоннеле	Стадия	Лист	Листов
Разраб.		Юдинцев			09.24		Р	25	
Проверил		Вертелецкий			09.24				
Нач. отд.		Воронков			09.24	Узел № 19	 МОРСТРОЙТЕХНОЛОГИЯ		
Н. контр.		Плешкова			09.24				

Поз.	Обозначение	Наименование	Кол.	Масса ед., кг	Приме- чание
		УЗЕЛ № 20			
1	LAC 200x90-15/6000 L	Лестничный лоток LAC 200x90-15/6000, толщина 1,5 мм, кислотостойкая нержавеющая сталь марки AISI 316L	-	22,73	
2	LAC-PZx20 L	Фиксатор прижимной LAC-PZx20, толщина 1,5 мм, кислотостойкая нержавеющая сталь марки AISI 316L	4 шт.	0,03	
	SK-BW2 933 8x30 L	Крепежный комплект SK-BW2 933 8x30 кислотостойкая нержавеющая сталь марки AISI 316L	4 шт.	0,026	
3	PASP-O 33 300-20 L	Профильный кронштейн PASP-O 33 300-20, нагрузка 3,3 кН кислотостойкая нержавеющая сталь марки AISI 316L	2 шт.	0,84	
4	SK-ANB 6x80 G	Анкер для высоких нагрузок SK-ANB 6x80, модель В оцинкованная сталь методом электрохимического цинкования толщина цинкового покрытия 6-15 мкм	4 шт.	0,0256	
	SK-FTSS 10x30-9	Втулка фторопластовая SK-FTSS 10x30-9	4 шт.	0,0044	

Узел 20. Крепление кабельных конструкций к ж. б. стене шаг - 2,0 м

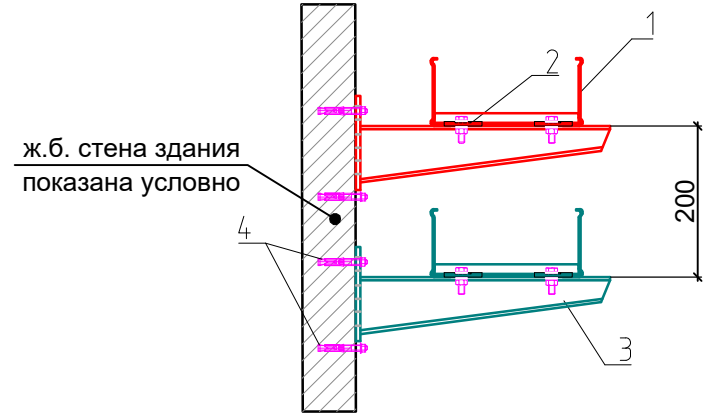


Втулка фторопластовая служит для электрической изоляции между собой двух разнородных материалов, например: оцинкованная и нержавеющая сталь, в целях исключения электрохимической (контактной) коррозии.

						1965-2023-1.1,1.2,2.1.0-ЭП1-КНС			
						Терминал по перевалке минеральных удобрений в Морском торговом порту Усть-Луга			
Изм.	Кол.уч.	Лист	№ док.	Подп.	Дата	Кабеленесущие системы по кабельным трассам. Трасса от электропомещения № 1 в СРВ, трансбордере, тоннеле	Стадия	Лист	Листов
Разраб.		Юдинцев			09.24		Р	26	
Проверил		Вертелецкий			09.24				
Нач. отд.		Воронков			09.24				
						Узел № 20	 МОРСТРОЙТЕХНОЛОГИЯ		
Н. контр.		Плешкова			09.24				

Поз.	Обозначение	Наименование	Кол.	Масса ед., кг	Приме- чание
		УЗЕЛ № 21			
1	LAC 000x00-15/6000 L *	Лестничный лоток LAC 000x00-15/6000, толщина 1,5 мм, кислотостойкая нержавеющая сталь марки AISI 316L	–	–	
	LAC-K 000-12/3000 L **	Крышка лотка LAC-K 000-12/3000, толщина 1,2 мм, кислотостойкая нержавеющая сталь марки AISI 316L	–	–	
	LAC-CTB 000-12/3000 L**	Донная накладка LAC-CTB 000-12/3000, толщина 1,2 мм, кислотостойкая нержавеющая сталь марки AISI 316L	–	–	
2	LAC-FXx15 L ***	Фиксаторная пластина крышки универсальная LAC-FXx15, толщина 1,5 мм, кислотостойкая нержавеющая сталь марки AISI 316L	2 шт.	0,02	
	SK-BW1 603 8x25 L	Крепежный комплект SK-BW1 603 8x25 кислотостойкая нержавеющая сталь марки AISI 316L	2 шт.	0,024	
3	LAC-LG VTH-20 L	Держатель LAC-LG VTH-20, толщина 2,0 мм, кислотостойкая нержавеющая сталь марки AISI 316L	2 шт.	0,1	кол. на 1 крепление
	SK-BW1 603 8x25 L	Крепежный комплект SK-BW1 603 8x25 кислотостойкая нержавеющая сталь марки AISI 316L	2 шт.	0,024	
4	SK-ANB 6x80 G	Анкер для высоких нагрузок SK-ANB 6x80, модель В оцинкованная сталь методом электрохимического цинкования толщина цинкового покрытия 6-15 мкм	4 шт.	0,0256	
	SK-FTSS 10x30-9	Втулка фторопластовая SK-FTSS 10x30-9	4 шт.	0,0044	

Узел 21. Крепление кабельных конструкций к ж. б. стене шаг - 1,0 м

Вид сверху

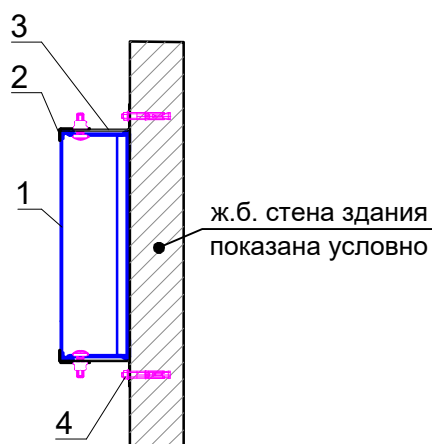

Примечание

* Габариты лестничного лотка и высоту спуска/подъема см. план трассы.

** Крышка лотка и донная накладка подбирается соответственно ширине лотка (при необходимости).

*** Фиксаторная пластина крышки универсальная LAC-FXx15 - 6 шт на крышку, для фиксации применяется крепежный комплект SK-BW1 603 8x25 по 1 шт на фиксаторную пластину.


1965-2023-1.1,1.2,2.1.0-ЭП1-КНС

Терминал по перевалке минеральных удобрений
в Морском торговом порту Усть-Луга

						1965-2023-1.1,1.2,2.1.0-ЭП1-КНС			
						Терминал по перевалке минеральных удобрений в Морском торговом порту Усть-Луга			
Изм.	Кол.уч.	Лист	№ док.	Подп.	Дата				
Разраб.		Юдинцев			09.24	Кабеленесущие системы по кабельным трассам. Трасса от электропомещения № 1 в СРВ, трансбордере, тоннеле	Стадия	Лист	Листов
Проверил		Вертелецкий			09.24		Р	27	
Нач. отд.		Воронков			09.24				
						Узел № 21			МОРСТРОЙТЕХНОЛОГИЯ
Н. контр.		Плешкова			09.24				

Поз.	Обозначение	Наименование	Кол.	Масса ед., кг	Приме- чание
		УЗЕЛ № 22			
1	LAC 200x90-15/6000 L	Лестничный лоток LAC 200x90-15/6000, толщина 1,5 мм, кислотостойкая нержавеющая сталь марки AISI 316L	-	22,73	
2	LAC-PZx20 L	Фиксатор прижимной LAC-PZx20, толщина 1,5 мм, кислотостойкая нержавеющая сталь марки AISI 316L	4 шт.	0,03	
	SK-BW2 933 8x30 L	Крепежный комплект SK-BW2 933 8x30 кислотостойкая нержавеющая сталь марки AISI 316L	4 шт.	0,026	
3	PASP-O 33 200-20 L	Профильный кронштейн PASP-O 33 300-20, нагрузка 3,3 кН кислотостойкая нержавеющая сталь марки AISI 316L	2 шт.	0,56	
	SK-BW2 933 10x30 L	Крепежный комплект SK-BW2 933 10x30 кислотостойкая нержавеющая сталь марки AISI 316L	4 шт.	0,048	
4	PASP-U 50 K 500-25 L	Профиль несущий подвесной U-образный PASP-U 50 K 500-25, толщина 2,5 мм, кислотостойкая нержавеющая сталь марки AISI 316L	1 шт.	1,56	
4*	PASP-U 50 K 300-25 L	Профиль несущий подвесной U-образный PASP-U 50 K 300-25, толщина 2,5 мм, кислотостойкая нержавеющая сталь марки AISI 316L	1 шт.	0,95	
5	SK-ANB 6x80 G	Анкер для высоких нагрузок SK-ANB 6x80, модель В оцинкованная сталь методом электрохимического цинкования толщина цинкового покрытия 6-15 мкм	4 шт.	0,0256	
	SK-FTSS 10x30-9	Втулка фторопластовая SK-FTSS 10x30-9	4 шт.	0,0044	

Узел 22. Крепление кабельных конструкций к ж. б. перекрытию шаг - 1,5 м

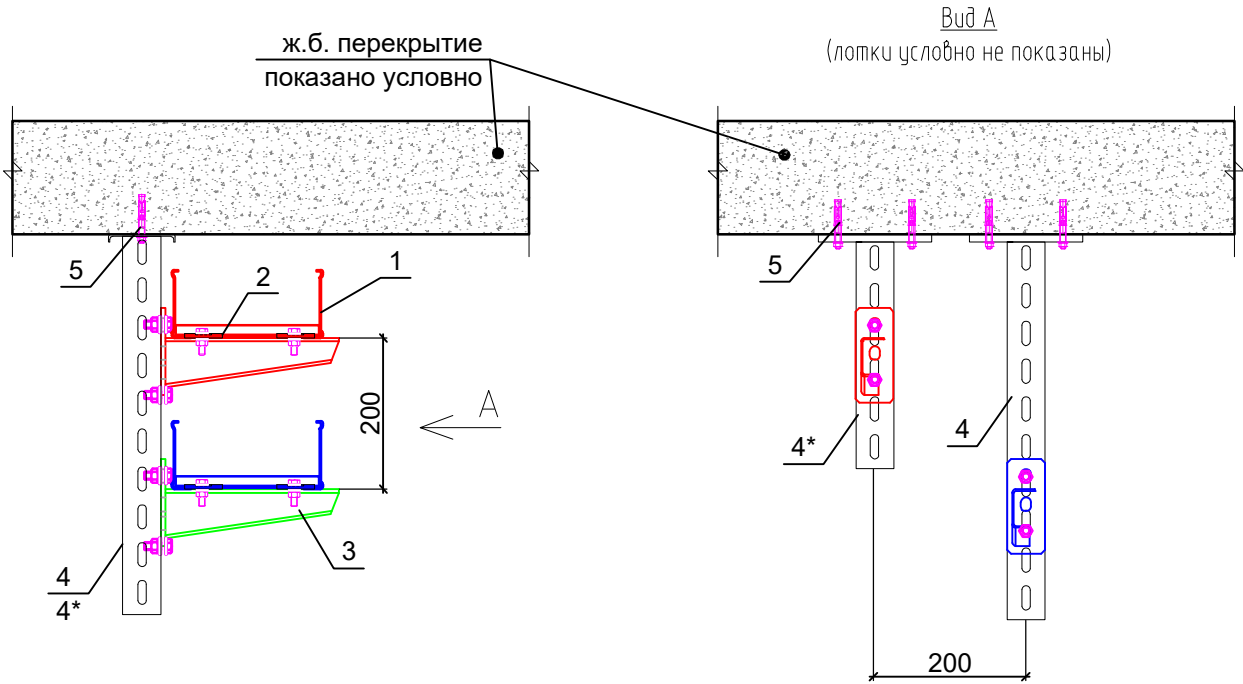

Согласовано

Взам. инв. №

Подп. и дата

Инв. № подл.

1965-2023-1.1,1.2,2.1.0-ЭП1-КНС

Терминал по перевалке минеральных удобрений
в Морском торговом порту Усть-Луга

Изм.	Кол.уч.	Лист	№ док.	Подп.	Дата
Разраб.		Юдинцев			09.24
Проверил		Вертелецкий			09.24
Нач. отд.		Воронков			09.24
Н. контр.		Плешкова			09.24


Кабеленесущие системы по кабельным
трассам. Трасса от электропомещения
№ 1 в СРВ, трансбордере, тоннеле

Стадия	Лист	Листов
Р	28	

Узел № 22

МОРСТРОЙТЕХНОЛОГИЯ

Узел 23. Крепление кабельных конструкций к ж. б. перекрытию шаг - 1,5 м

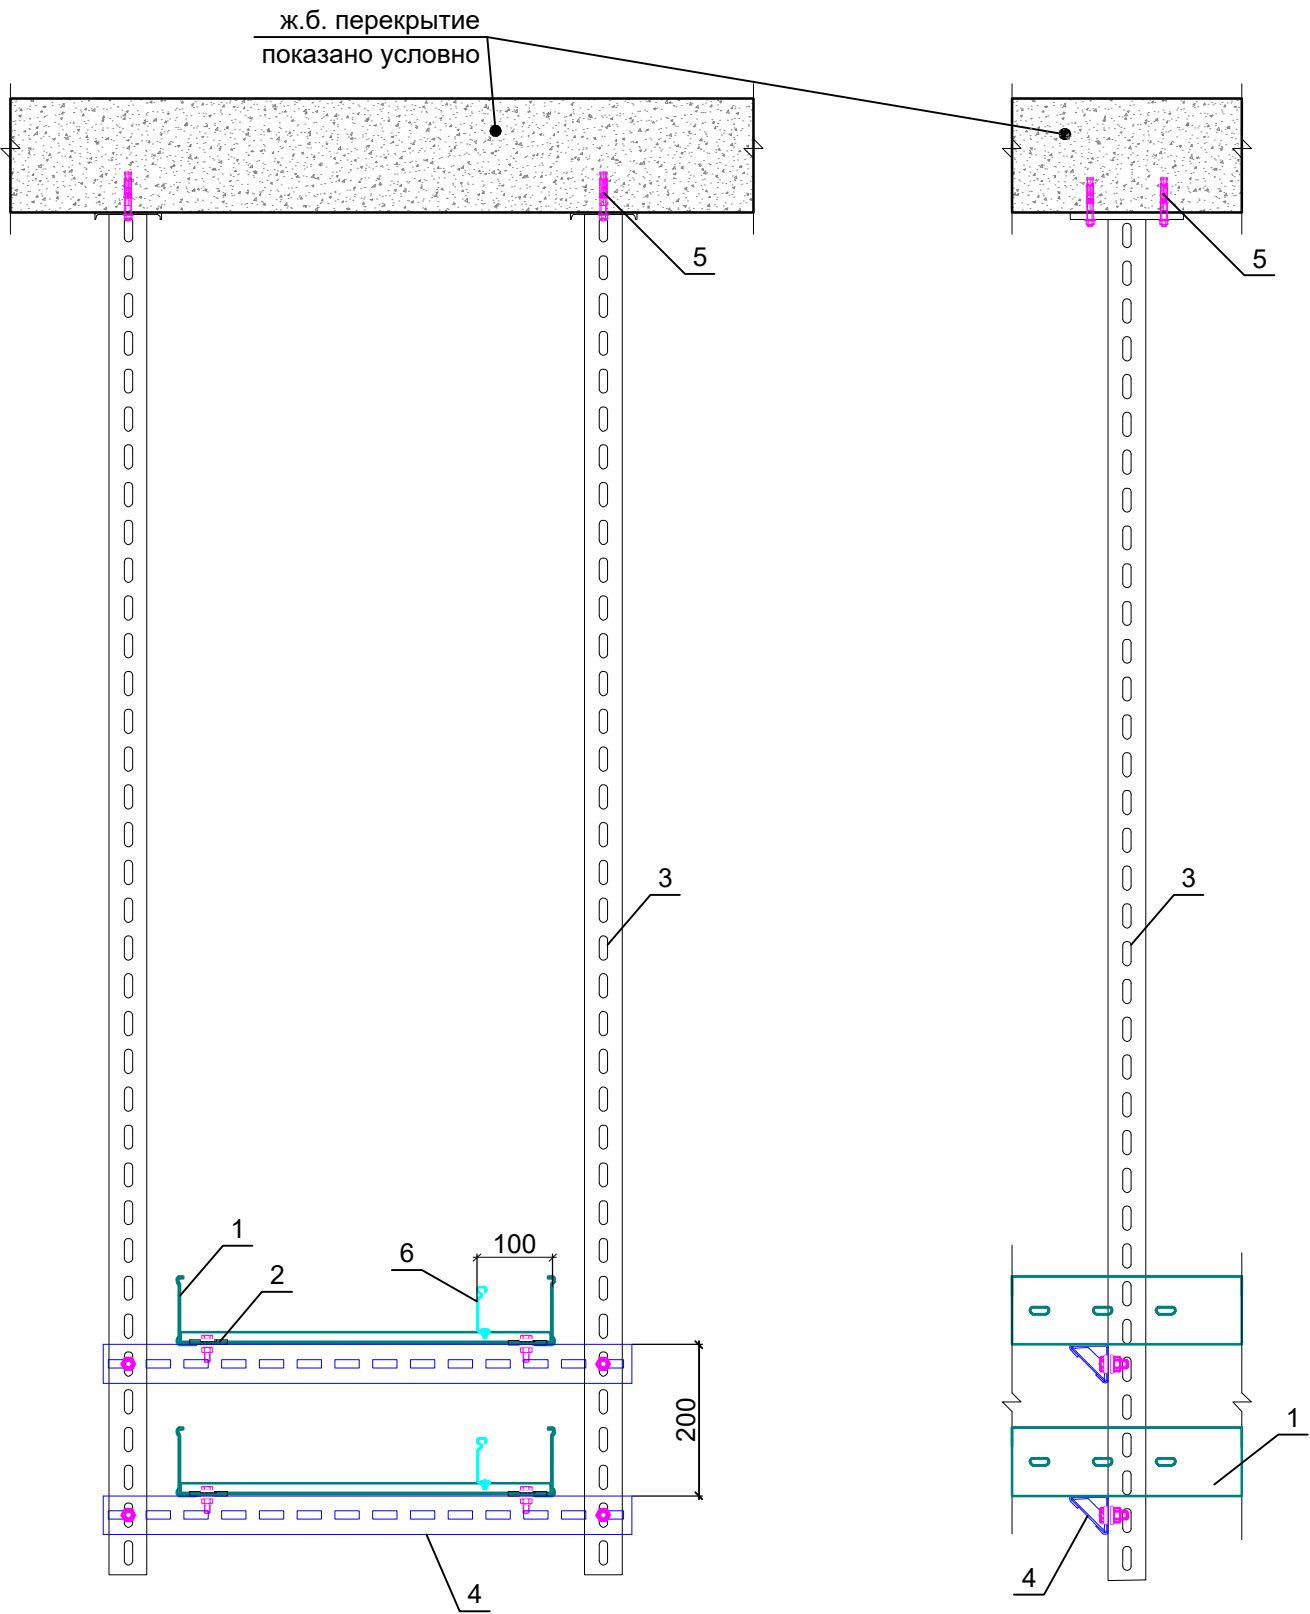


Поз.	Обозначение	Наименование	Кол.	Масса ед., кг	Приме- чание
		УЗЕЛ № 23			
1	LAC 500x90-15/6000 L	Лестничный лоток LAC 500x90-15/6000, толщина 1,5 мм, кислотостойкая нержавеющая сталь марки AISI 316L	-	30,19	
2	LAC-PZx20 L	Фиксатор прижимной LAC-PZx20, толщина 1,5 мм, кислотостойкая нержавеющая сталь марки AISI 316L	4 шт.	0,03	
	SK-BW2 933 8x30 L	Крепежный комплект SK-BW2 933 8x30 кислотостойкая нержавеющая сталь марки AISI 316L	4 шт.	0,026	
3	PASP-U 50 K 1800-25 L	Профиль несущий подвесной U-образный PASP-U 50 K 1800-25, толщина 2,5 мм, кислотостойкая нержавеющая сталь марки AISI 316L	2 шт.	5,62	
4	UTG 5/2 700-25 L	Треугольный профиль несущий UTG 5/2 700-25 кислотостойкая нержавеющая сталь марки AISI 316L	2 шт.	1,70	
	SK-BW2 933 10x30 L	Крепежный комплект SK-BW2 933 10x30 кислотостойкая нержавеющая сталь марки AISI 316L	4 шт.	0,048	
5	SK-ANB 6x80 G	Анкер для высоких нагрузок SK-ANB 6x80, модель B оцинкованная сталь методом электрохимического цинкования толщина цинкового покрытия 6-15 мкм	4 шт.	0,0256	
	SK-FTSS 10x30-9	Втулка фторопластовая SK-FTSS 10x30-9	4 шт.	0,0044	
6	LAC-RL 90-12/6000 L	Разделитель лотковый LAC-RL90-12/6000, толщина 1,2 мм, кислотостойкая нержавеющая сталь марки AISI 316L	-	6,16	
	SK-BW1 603 6x16 L	Крепежный комплект SK-BW1 603 6x16 кислотостойкая нержавеющая сталь марки AISI 316L	-	0,011	

Согласовано			
Взам. инв. №	Подп. и дата		
Инв. № подл.			

						1965-2023-1.1,1.2,2.1.0-ЭП1-КНС					
						Терминал по перевалке минеральных удобрений в Морском торговом порту Усть-Луга					
Изм.	Кол.уч.	Лист	№ док.	Подп.	Дата	Кабеленесущие системы по кабельным трассам. Трасса от электропомещения № 1 в СРВ, трансбордере, тоннеле			Стадия	Лист	Листов
Разраб.		Юдинцев			09.24				Р	29	
Проверил		Вертелецкий			09.24						
Нач. отд.		Воронков			09.24	Узел № 23			 МОРСТРОЙТЕХНОЛОГИЯ		
Н. контр.		Плешкова			09.24						

Поз.	Обозначение	Наименование	Кол.	Масса ед., кг	Приме- чание
		УЗЕЛ № 24			
1	LAC 200x90-15/6000 L	Лестничный лоток LAC 200x90-15/6000, толщина 1,5 мм, кислотостойкая нержавеющая сталь марки AISI 316L	-	22,73	
1*	LAC 500x90-15/6000 L	Лестничный лоток LAC 500x90-15/6000, толщина 1,5 мм, кислотостойкая нержавеющая сталь марки AISI 316L	-	30,19	
2	LAC-PZx20 L	Фиксатор прижимной LAC-PZx20, толщина 1,5 мм, кислотостойкая нержавеющая сталь марки AISI 316L	6 шт.	0,03	
	SK-BW2 933 8x30 L	Крепежный комплект SK-BW2 933 8x30 кислотостойкая нержавеющая сталь марки AISI 316L	6 шт.	0,026	
3	PASP-O 33 300-20 L	Профильный кронштейн PASP-O 33 300-20, нагрузка 3,3 кН кислотостойкая нержавеющая сталь марки AISI 316L	1 шт.	0,84	
3*	PASP-O 33 600-20 L	Профильный кронштейн PASP-O 33 600-20, нагрузка 3,3 кН кислотостойкая нержавеющая сталь марки AISI 316L	2 шт.	1,43	
4	SK-ANB 6x80 G	Анкер для высоких нагрузок SK-ANB 6x80, модель В оцинкованная сталь методом электрохимического цинкования толщина цинкового покрытия 6-15 мкм	6 шт.	0,0256	
	SK-FTSS 10x30-9	Втулка фторопластовая SK-FTSS 10x30-9	6 шт.	0,0044	
5	LAC-RL 90-12/6000 L	Разделитель лотковый LAC-RL90-12/6000, толщина 1,2 мм, кислотостойкая нержавеющая сталь марки AISI 316L	-	6,16	
	SK-BW1 603 6x16 L	Крепежный комплект SK-BW1 603 6x16 кислотостойкая нержавеющая сталь марки AISI 316L	-	0,011	

Узел 24. Крепление кабельных конструкций к ж. б. стене шаг - 2,0 м

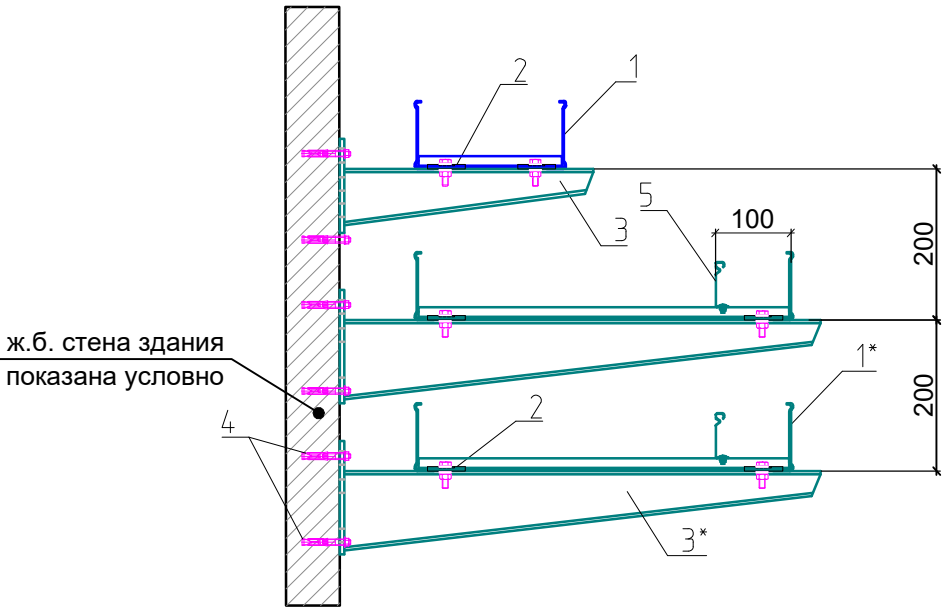


Втулка фторопластовая служит для электрической изоляции между собой двух разнородных материалов, например: оцинкованная и нержавеющая сталь, в целях исключения электрохимической (контактной) коррозии.

1965-2023-1.1,1.2,2.1.0-ЭП1-КНС					
Терминал по перевалке минеральных удобрений в Морском торговом порту Усть-Луга					
Изм.	Кол.уч.	Лист	№ док.	Подп.	Дата
Разраб.		Юдинцев			09.24
Проверил		Вертелецкий			09.24
Нач. отд.		Воронков			09.24
Н. контр.		Плешкова			09.24
Кабеленесущие системы по кабельным трассам. Трасса от электропомещения № 1 в СРВ, трансбордере, тоннеле			Узел № 24		
			Стадия	Лист	Листов
			Р	30	
			 МОРСТРОЙТЕХНОЛОГИЯ		

Поз.	Обозначение	Наименование	Кол.	Масса ед., кг	Приме- чание
		УЗЕЛ № 25			
1	LAC 300x90-15/6000 L	Лестничный лоток LAC 300x90-15/6000, толщина 1,5 мм, кислотостойкая нержавеющая сталь марки AISI 316L	-	25,22	
1*	LAC 500x90-15/6000 L	Лестничный лоток LAC 500x90-15/6000, толщина 1,5 мм, кислотостойкая нержавеющая сталь марки AISI 316L	-	30,19	
2	LAC-PZx20 L	Фиксатор прижимной LAC-PZx20, толщина 1,5 мм, кислотостойкая нержавеющая сталь марки AISI 316L	8 шт.	0,03	
	SK-BW2 933 8x30 L	Крепежный комплект SK-BW2 933 8x30 кислотостойкая нержавеющая сталь марки AISI 316L	8 шт.	0,026	
3	PASP-O 33 400-20 L	Профильный кронштейн PASP-O 33 400-20, нагрузка 3,3 кН кислотостойкая нержавеющая сталь марки AISI 316L	1 шт.	1,12	
3*	PASP-O 33 600-20 L	Профильный кронштейн PASP-O 33 600-20, нагрузка 3,3 кН кислотостойкая нержавеющая сталь марки AISI 316L	3 шт.	1,43	
4	SK-ANB 6x80 G	Анкер для высоких нагрузок SK-ANB 6x80, модель В оцинкованная сталь методом электрохимического цинкования толщина цинкового покрытия 6-15 мкм	8 шт.	0,0256	
	SK-FTSS 10x30-9	Втулка фторопластовая SK-FTSS 10x30-9	8 шт.	0,0044	
5	LAC-RL 90-12/6000 L	Разделитель лотковый LAC-RL90-12/6000, толщина 1,2 мм, кислотостойкая нержавеющая сталь марки AISI 316L	-	6,16	
	SK-BW1 603 6x16 L	Крепежный комплект SK-BW1 603 6x16 кислотостойкая нержавеющая сталь марки AISI 316L	-	0,011	


Узел 25. Крепление кабельных конструкций к ж. б. стене шаг - 2,0 м

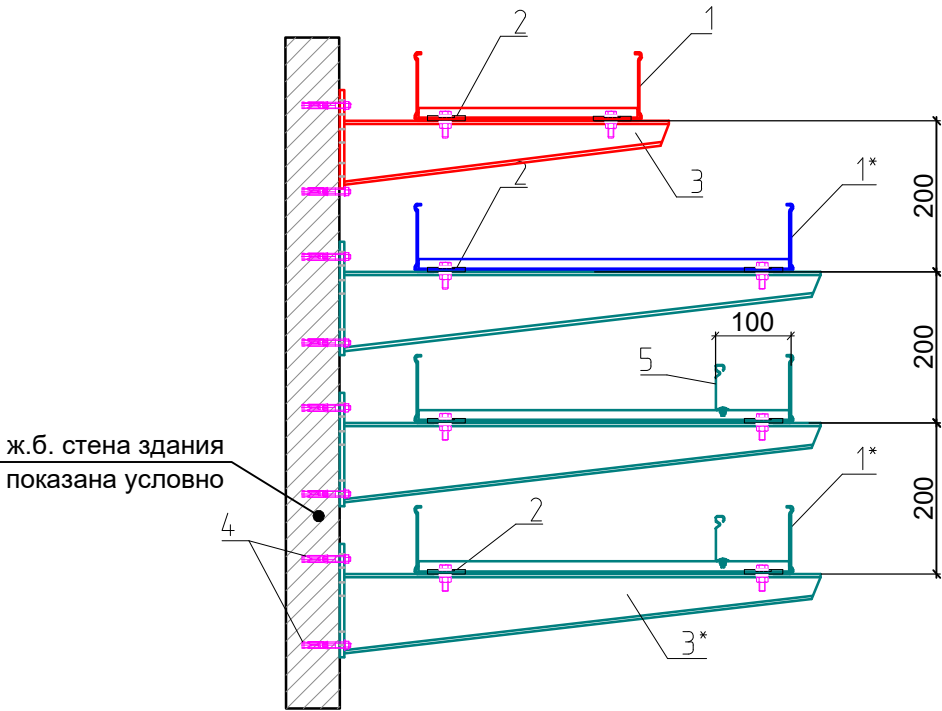

Втулка фторопластовая служит для электрической изоляции между собой двух разнородных материалов, например: оцинкованная и нержавеющая сталь, в целях исключения электрохимической (контактной) коррозии.

1965-2023-1.1,1.2,2.1.0-ЭП1-КНС					
Терминал по перевалке минеральных удобрений в Морском торговом порту Усть-Луга					
Изм.	Кол.уч.	Лист	№ док.	Подп.	Дата
Разраб.		Юдинцев			09.24
Проверил		Вертелецкий			09.24
Нач. отд.		Воронков			09.24
Н. контр.		Плешкова			09.24
Кабеленесущие системы по кабельным трассам. Трасса от электропомещения № 1 в СРВ, трансбордере, тоннеле				Стадия	Лист
				Р	31
Узел № 25				МОРСТРОЙТЕХНОЛОГИЯ	

Узел 26. Крепление кабельных конструкций к ж. б. стене шаг - 2,0 м

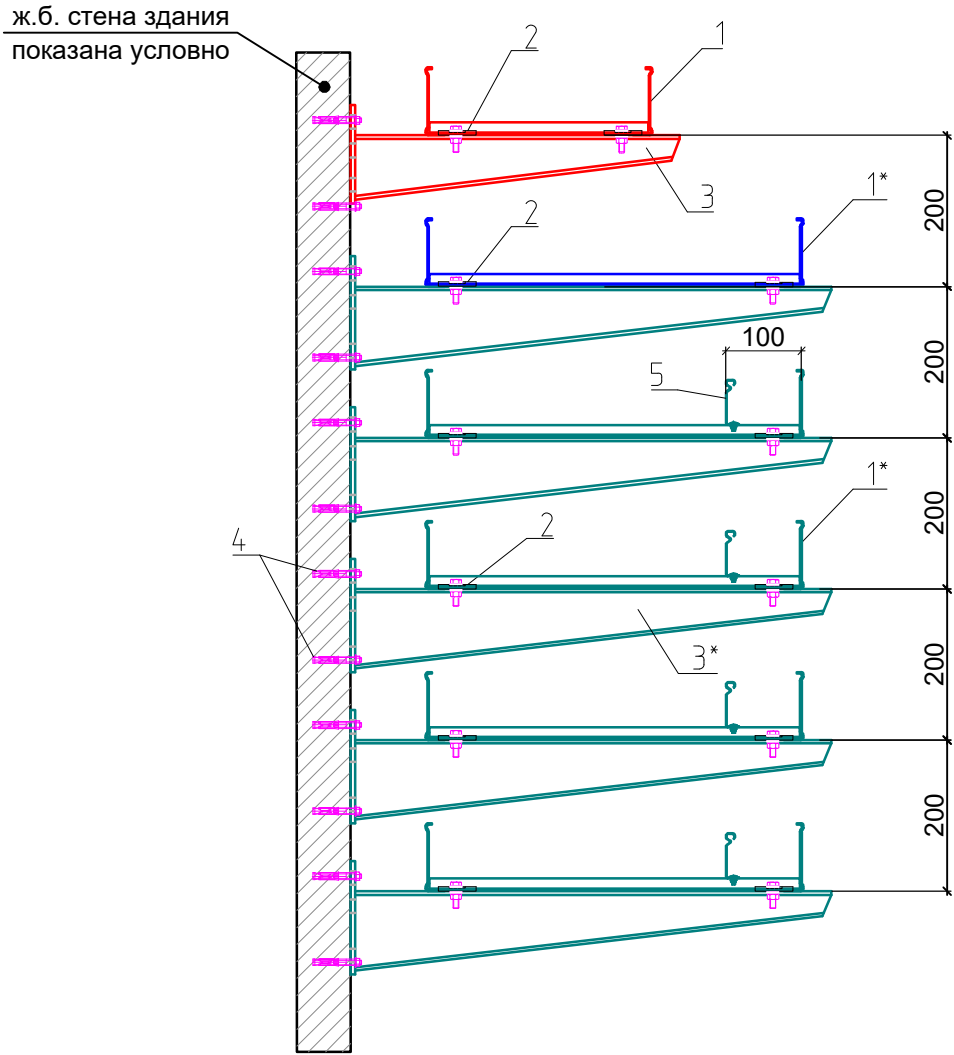


Поз.	Обозначение	Наименование	Кол.	Масса ед., кг	Приме- чание
		УЗЕЛ № 26			
1	LAC 300x90-15/6000 L	Лестничный лоток LAC 300x90-15/6000, толщина 1,5 мм, кислотостойкая нержавеющая сталь марки AISI 316L	-	25,22	
1*	LAC 500x90-15/6000 L	Лестничный лоток LAC 500x90-15/6000, толщина 1,5 мм, кислотостойкая нержавеющая сталь марки AISI 316L	-	30,19	
2	LAC-PZx20 L	Фиксатор прижимной LAC-PZx20, толщина 1,5 мм, кислотостойкая нержавеющая сталь марки AISI 316L	12 шт.	0,03	
	SK-BW2 933 8x30 L	Крепежный комплект SK-BW2 933 8x30 кислотостойкая нержавеющая сталь марки AISI 316L	12 шт.	0,026	
3	PASP-O 33 400-20 L	Профильный кронштейн PASP-O 33 400-20, нагрузка 3,3 кН кислотостойкая нержавеющая сталь марки AISI 316L	1 шт.	1,12	
3*	PASP-O 33 600-20 L	Профильный кронштейн PASP-O 33 600-20, нагрузка 3,3 кН кислотостойкая нержавеющая сталь марки AISI 316L	5 шт.	1,43	
4	SK-ANB 6x80 G	Анкер для высоких нагрузок SK-ANB 6x80, модель B оцинкованная сталь методом электрохимического цинкования толщина цинкового покрытия 6-15 мкм	12 шт.	0,0256	
	SK-FTSS 10x30-9	Втулка фторопластовая SK-FTSS 10x30-9	12 шт.	0,0044	
5	LAC-RL 90-12/6000 L	Разделитель лотковый LAC-RL90-12/6000, толщина 1,2 мм, кислотостойкая нержавеющая сталь марки AISI 316L	-	6,16	
	SK-BW1 603 6x16 L	Крепежный комплект SK-BW1 603 6x16 кислотостойкая нержавеющая сталь марки AISI 316L	-	0,011	

Согласовано		Взам. инв. №	Подп. и дата	Инв. № подл.

						1965-2023-1.1,1.2,2.1.0-ЭП1-КНС					
						Терминал по перевалке минеральных удобрений в Морском торговом порту Усть-Луга					
Изм.	Кол.уч.	Лист	№ док.	Подп.	Дата						
Разраб.		Юдинцев			09.24	Кабеленесущие системы по кабельным трассам. Трасса от электропомещения № 1 в СРВ, трансбордере, тоннеле			Стадия	Лист	Листов
Проверил		Вертелецкий			09.24				Р	32	
Нач. отд.		Воронков			09.24						
Н. контр.		Плешкова			09.24	Узел № 26			 МОРСТРОЙТЕХНОЛОГИЯ		

Втулка фторопластовая служит для электрической изоляции между собой двух разнородных материалов, например: оцинкованная и нержавеющая сталь, в целях исключения электрохимической (контактной) коррозии.

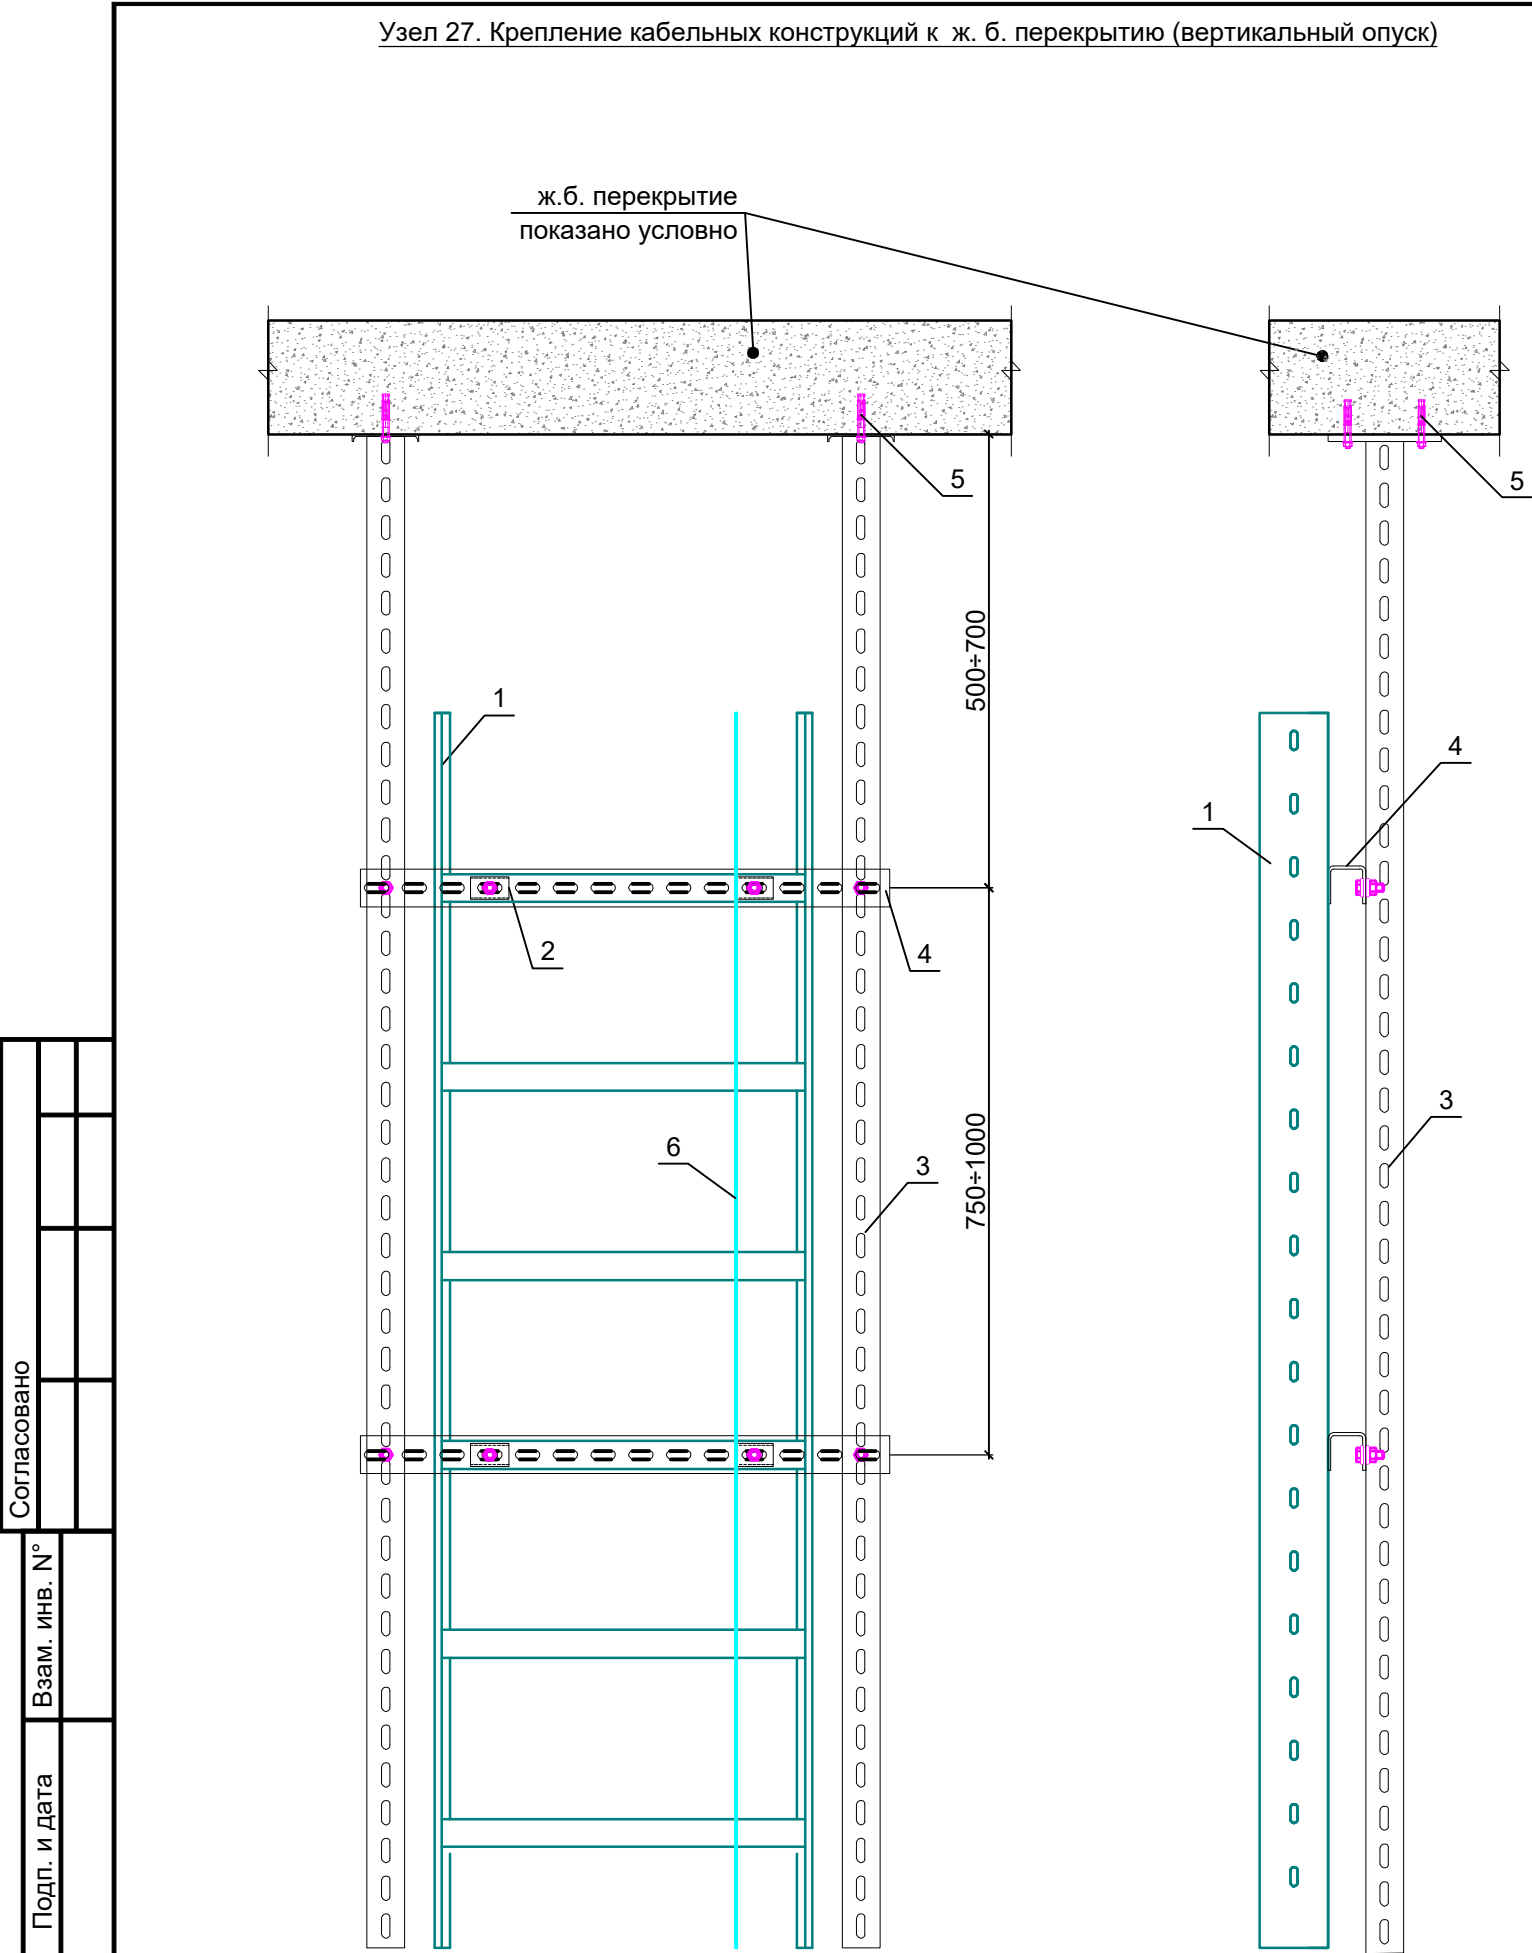


Поз.	Обозначение	Наименование	Кол.	Масса ед., кг	Приме- чание
		УЗЕЛ № 27			
1	LAC 500x90-15/6000 L	Лестничный лоток LAC 500x90-15/6000, толщина 1,5 мм, кислотостойкая нержавеющая сталь марки AISI 316L	-	30,19	
2	LAC-PZx20 L	Фиксатор прижимной LAC-PZx20, толщина 1,5 мм, кислотостойкая нержавеющая сталь марки AISI 316L	4 шт.	0,03	
	SK-BW2 933 8x30 L	Крепежный комплект SK-BW2 933 8x30 кислотостойкая нержавеющая сталь марки AISI 316L	4 шт.	0,026	
3	PASP-U 50 K 2000-25 L	Профиль несущий подвесной U-образный PASP-U 50 K 2000-25, толщина 2,5 мм, кислотостойкая нержавеющая сталь марки AISI 316L	2 шт.	6,24	
4	PASP-U 50 700-25 L	Профиль несущий U-образный PASP-U 50 700-25, толщина 2,5 мм, кислотостойкая нержавеющая сталь марки AISI 316L	2 шт.	1,67	
	SK-BW2 933 10x30 L	Крепежный комплект SK-BW2 933 10x30 кислотостойкая нержавеющая сталь марки AISI 316L	4 шт.	0,048	
5	SK-ANB 6x80 G	Анкер для высоких нагрузок SK-ANB 6x80, модель B оцинкованная сталь методом электрохимического цинкования толщина цинкового покрытия 6-15 мкм	4 шт.	0,0256	
	SK-FTSS 10x30-9	Втулка фторопластовая SK-FTSS 10x30-9	4 шт.	0,0044	
6	LAC-RL 90-12/6000 L	Разделитель лотковый LAC-RL90-12/6000, толщина 1,2 мм, кислотостойкая нержавеющая сталь марки AISI 316L	-	6,16	
	SK-BW1 603 6x16 L	Крепежный комплект SK-BW1 603 6x16 кислотостойкая нержавеющая сталь марки AISI 316L	-	0,011	

Согласовано					
Взам. инв. №					
Подп. и дата					
Инв. № подл.					

						1965-2023-1.1,1.2,2.1.0-ЭП1-КНС					
						Терминал по перевалке минеральных удобрений в Морском торговом порту Усть-Луга					
Изм.	Кол.уч.	Лист	№ док.	Подп.	Дата	Кабеленесущие системы по кабельным трассам. Трасса от электропомещения № 1 в СРВ, трансбордере, тоннеле			Стадия	Лист	Листов
Разраб.	Юдинцев				09.24				Р	33	
Проверил	Вертелецкий				09.24						
Нач. отд.	Воронков				09.24	Узел № 27			 МОРСТРОЙТЕХНОЛОГИЯ		
Н. контр.	Плешкова				09.24						

Втулка фторопластовая служит для электрической изоляции между собой двух разнородных материалов, например: оцинкованная и нержавеющая сталь, в целях исключения электрохимической (контактной) коррозии.
** – уточняется по месту

Узел 28. Крепление кабельных конструкций к ж. б. перекрытию (вертикальный опуск)

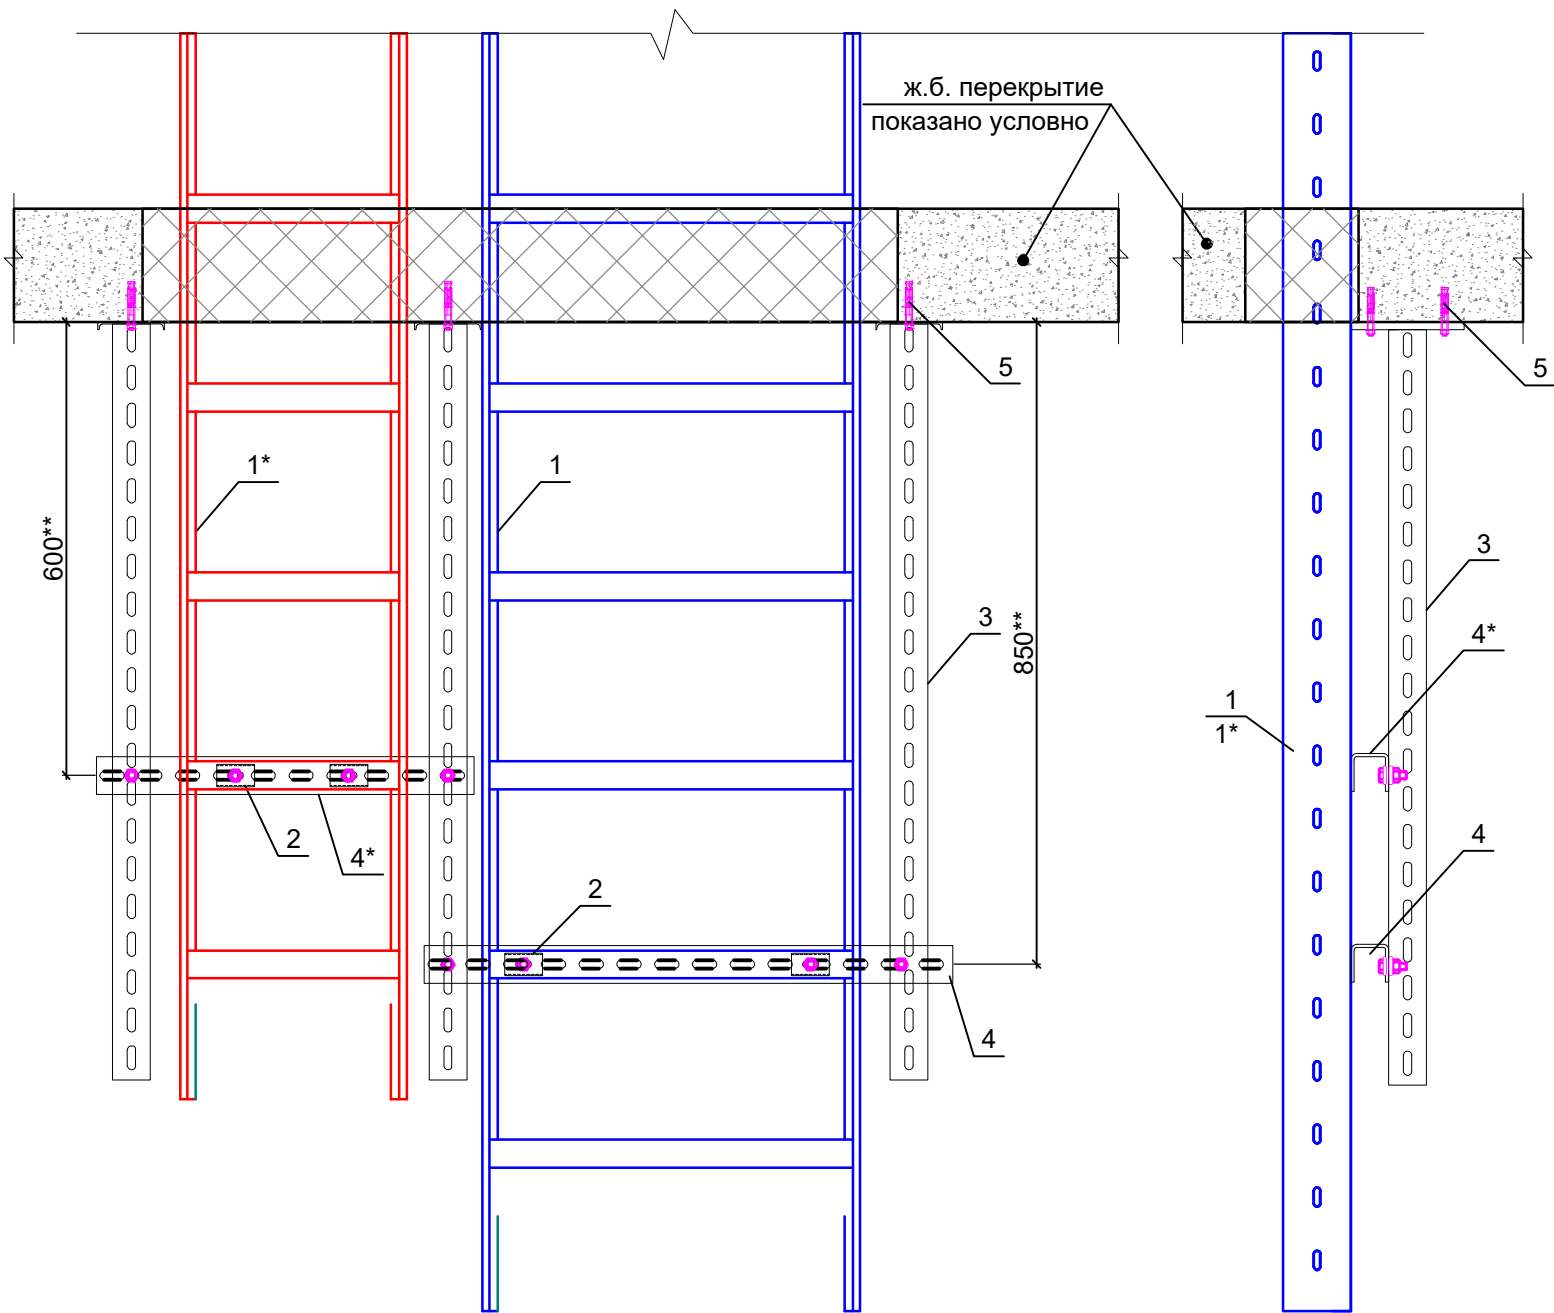


Поз.	Обозначение	Наименование	Кол.	Масса ед., кг	Приме- чание
		УЗЕЛ № 28			
1	LAC 500x90-15/6000 L	Лестничный лоток LAC 500x90-15/6000, толщина 1,5 мм, кислотостойкая нержавеющая сталь марки AISI 316L	-	30,19	
1*	LAC 300x90-15/6000 L	Лестничный лоток LAC 300x90-15/6000, толщина 1,5 мм, кислотостойкая нержавеющая сталь марки AISI 316L	-	25,22	
2	LAC-PZx20 L	Фиксатор прижимной LAC-PZx20, толщина 1,5 мм, кислотостойкая нержавеющая сталь марки AISI 316L	4 шт.	0,03	
	SK-BW2 933 8x30 L	Крепежный комплект SK-BW2 933 8x30 кислотостойкая нержавеющая сталь марки AISI 316L	4 шт.	0,026	
3	PASP-U 50 K 1000-25 L	Профиль несущий подвесной U-образный PASP-U 50 K 1000-25, толщина 2,5 мм, кислотостойкая нержавеющая сталь марки AISI 316L	3 шт.	3,12	
4	PASP-U 50 700-25 L	Профиль несущий U-образный PASP-U 50 700-25, толщина 2,5 мм, кислотостойкая нержавеющая сталь марки AISI 316L	1 шт.	1,67	
4*	PASP-U 50 500-25 L	Профиль несущий U-образный PASP-U 50 500-25, толщина 2,5 мм, кислотостойкая нержавеющая сталь марки AISI 316L	1 шт.	1,19	
	SK-BW2 933 10x30 L	Крепежный комплект SK-BW2 933 10x30 кислотостойкая нержавеющая сталь марки AISI 316L	4 шт.	0,048	
5	SK-ANB 6x80 G	Анкер для высоких нагрузок SK-ANB 6x80, модель B оцинкованная сталь методом электрохимического цинкования толщина цинкового покрытия 6-15 мкм	6 шт.	0,0256	
	SK-FTSS 10x30-9	Втулка фторопластовая SK-FTSS 10x30-9	6 шт.	0,0044	

Согласовано					
Инв. № подл.	Подп. и дата	Взам. инв. №			

						1965-2023-1.1,1.2,2.1.0-ЭП1-КНС					
						Терминал по перевалке минеральных удобрений в Морском торговом порту Усть-Луга					
Изм.	Кол.уч.	Лист	№ док.	Подп.	Дата	Кабеленесущие системы по кабельным трассам. Трасса от электропомещения № 1 в СРВ, трансбордере, тоннеле			Стадия	Лист	Листов
Разраб.	Юдинцев			09.24					Р	34	
Проверил	Вертелецкий			09.24							
Нач. отд.	Воронков			09.24		Узел № 28			 МОРСТРОЙТЕХНОЛОГИЯ		
Н. контр.	Плешкова			09.24							

Втулка фторопластовая служит для электрической изоляции между собой двух разнородных материалов, например: оцинкованная и нержавеющая сталь, в целях исключения электрохимической (контактной) коррозии.
** – уточняется по месту

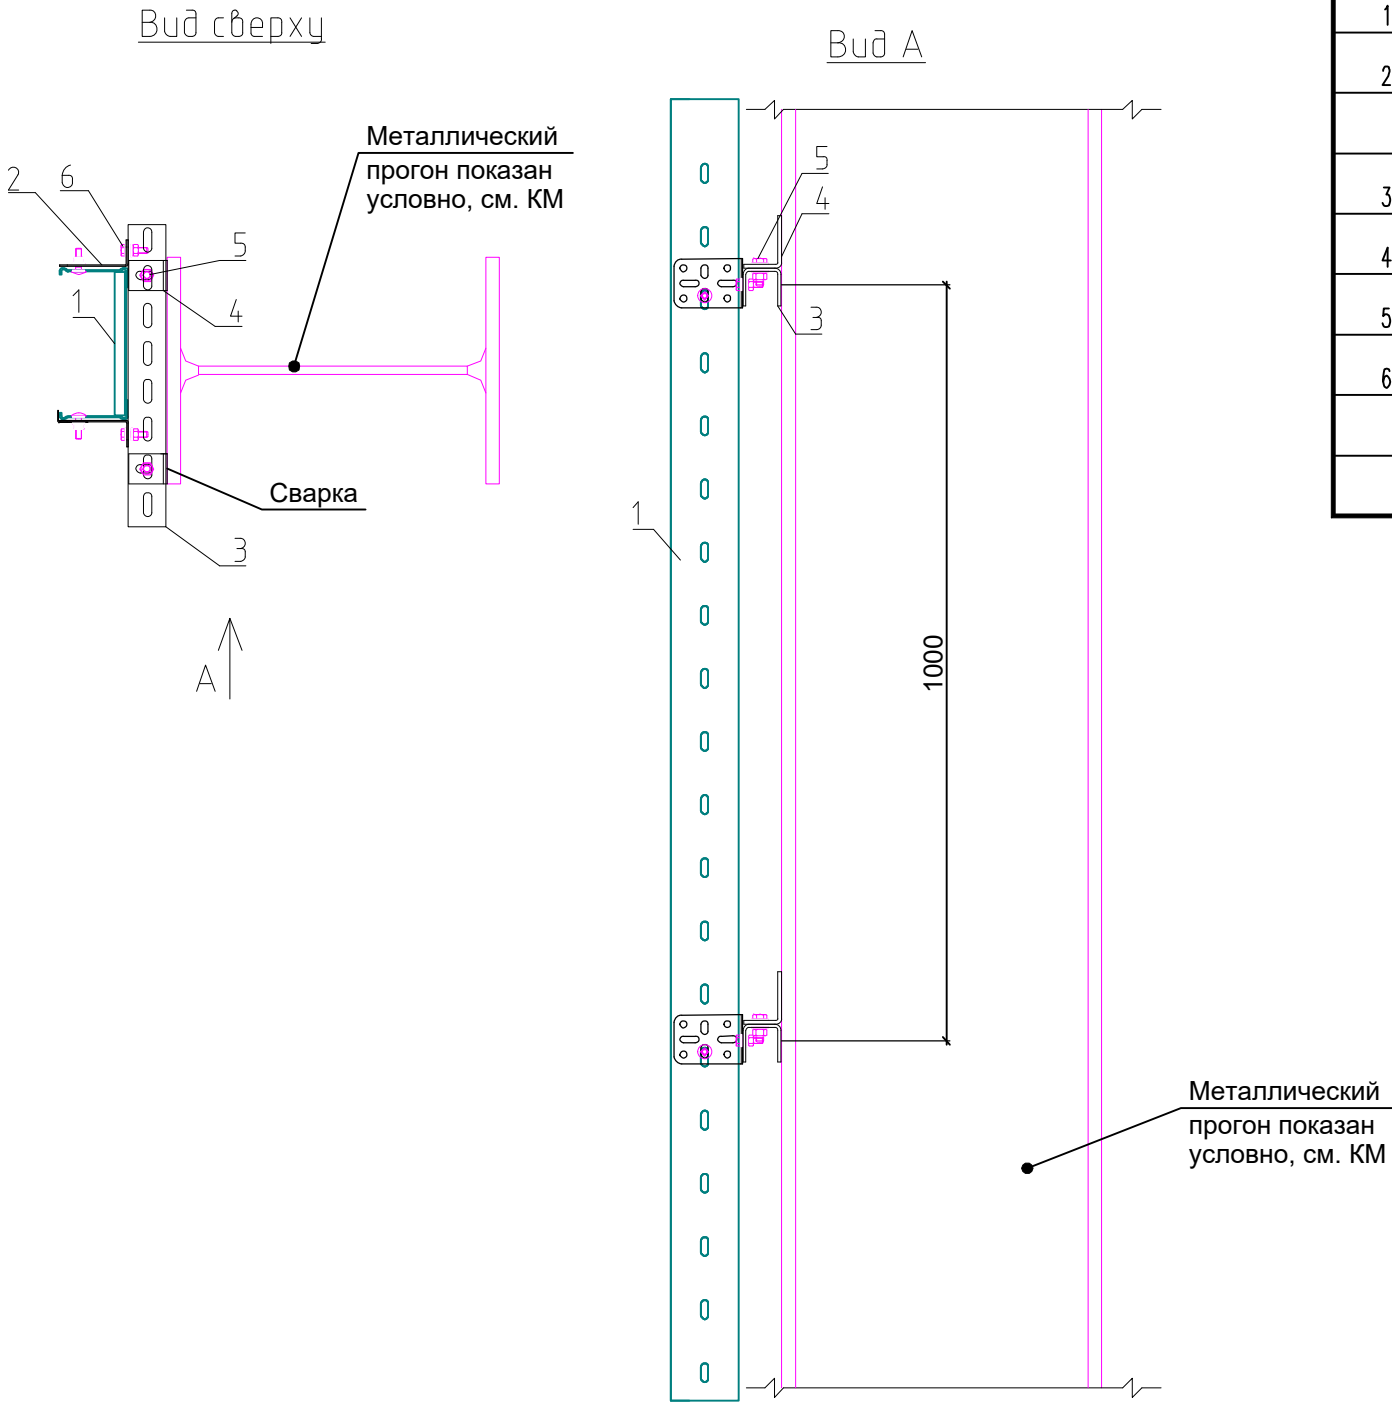


Поз.	Обозначение	Наименование	Кол.	Масса ед., кг	Приме- чание
		УЗЕЛ № 29			
1	LAC 200x90-15/6000 L	Лестничный лоток LAC 200x90-15/6000 , толщина 1,5 мм, кислотостойкая нержавеющая сталь марки AISI 316L	-	22,73	
2	LAC-LG VTH-20 L	Держатель LAC-LG VTH-20, толщина 2,0 мм, кислотостойкая нержавеющая сталь марки AISI 316L	2 шт.	0,1	кол. на 1 крепление
	SK-BW1 603 8x25 L	Крепежный комплект SK-BW1 603 8x25 кислотостойкая нержавеющая сталь марки AISI 316L	2 шт.	0,024	
3	PASP-U 50 400-25 L	Профиль несущий U-образный PASP-U 50 400-25, толщина 2,5 мм, кислотостойкая нержавеющая сталь марки AISI 316L	1 шт.	0,95	
4	PASP-U UK 70x50x40 L	Угловой кронштейн PASP-U UK 70x50x40, толщина 5,0 мм кислотостойкая нержавеющая сталь марки AISI 316L	2 шт.	0,16	
5	SK-BW2 933 10x30 L	Крепежный комплект SK-BW2 933 10x30 кислотостойкая нержавеющая сталь марки AISI 316L	2 шт.	0,048	
6	SK-BW2 933 8x30 L	Крепежный комплект SK-BW2 933 8x30 кислотостойкая нержавеющая сталь марки AISI 316L	2 шт.	0,026	

Согласовано		Взам. инв. №	Подп. и дата	Инв. № подл.

						1965-2023-1.1,1.2,2.1.0-ЭП1-КНС					
						Терминал по перевалке минеральных удобрений в Морском торговом порту Усть-Луга					
Изм.	Кол.уч.	Лист	№ док.	Подп.	Дата	Кабеленесущие системы по кабельным трассам. Трасса от электропомещения № 1 в СРВ, трансбордере, тоннеле			Стадия	Лист	Листов
Разраб.		Юдинцев			09.24				Р	35	
Проверил		Вертелецкий			09.24						
Нач. отд.		Воронков			09.24	Узел № 29			 МОРСТРОЙТЕХНОЛОГИЯ		
Н. контр.		Плешкова			09.24						

Примечание
* Габариты лестничного лотка и высоту спуска/подъема см. план трассы.

Узел 30. Крепление кабельных конструкций к металлической балке при спуске/подъеме шаг - 1,0 м

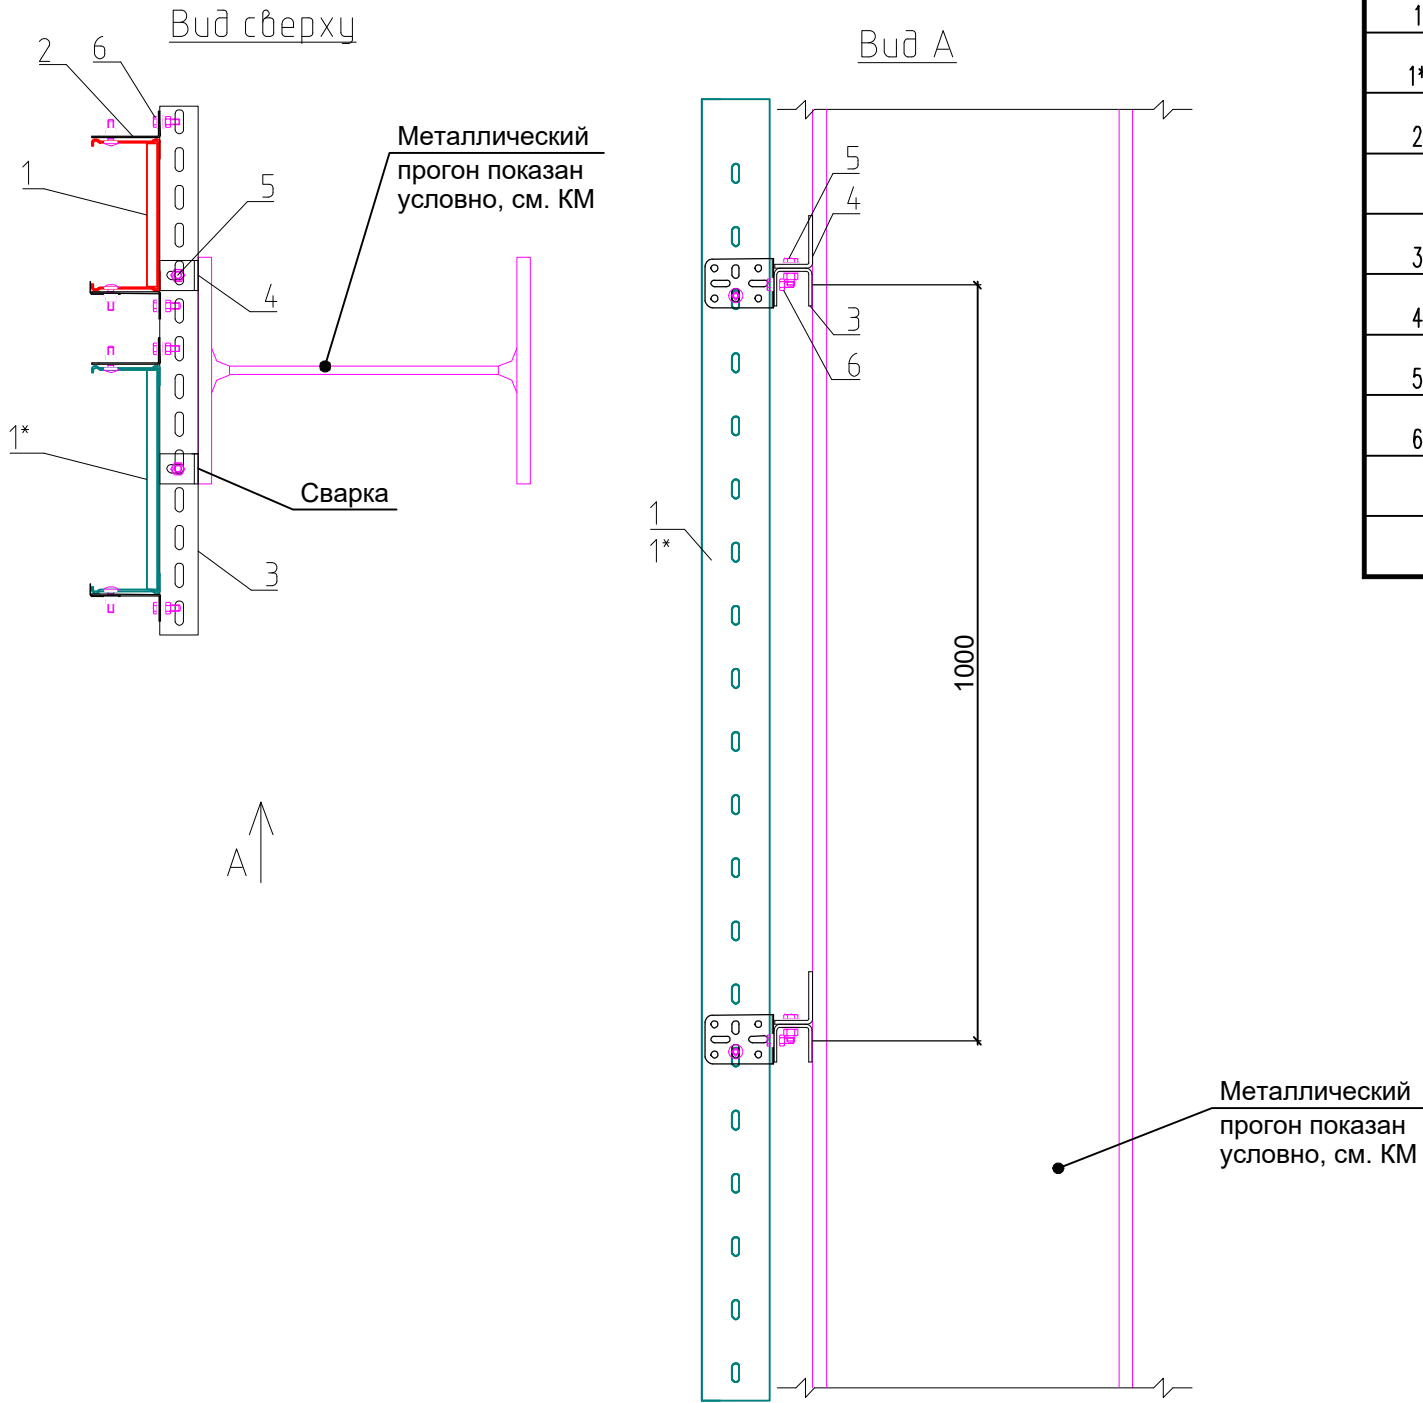

Поз.	Обозначение	Наименование	Кол.	Масса ед., кг	Приме- чение
		УЗЕЛ № 30			
1	LAC 200x90-15/6000 L	Лестничный лоток LAC 200x90-15/6000 , толщина 1,5 мм, кислотостойкая нержавеющая сталь марки AISI 316L	-	22,73	
1*	LAC 300x90-15/6000 L	Лестничный лоток LAC 300x90-15/6000, толщина 1,5 мм, кислотостойкая нержавеющая сталь марки AISI 316L	-	25,22	
2	LAC-LG VTH-20 L	Держатель LAC-LG VTH-20, толщина 2,0 мм, кислотостойкая нержавеющая сталь марки AISI 316L	4 шт.	0,1	кол. на 1 крепление
	SK-BW1 603 8x25 L	Крепежный комплект SK-BW1 603 8x25 кислотостойкая нержавеющая сталь марки AISI 316L	4 шт.	0,024	
3	PASP-U 50 700-25 L	Профиль несущий U-образный PASP-U 50 700-25, толщина 2,5 мм, кислотостойкая нержавеющая сталь марки AISI 316L	1 шт.	1,66	
4	PASP-U UK 70x50x40 L	Угловой кронштейн PASP-U UK 70x50x40, толщина 5,0 мм кислотостойкая нержавеющая сталь марки AISI 316L	2 шт.	0,16	
5	SK-BW2 933 10x30 L	Крепежный комплект SK-BW2 933 10x30 кислотостойкая нержавеющая сталь марки AISI 316L	2 шт.	0,048	
6	SK-BW2 933 8x30 L	Крепежный комплект SK-BW2 933 8x30 кислотостойкая нержавеющая сталь марки AISI 316L	4 шт.	0,026	


Согласовано		Взам. инв. №		Подп. и дата		Инв. № подл.	

						1965-2023-1.1,1.2,2.1.0-ЭП1-КНС					
						Терминал по перевалке минеральных удобрений в Морском торговом порту Усть-Луга					
Изм.	Кол.уч.	Лист	№ док.	Подп.	Дата						
Разраб.		Юдинцев			09.24	Кабеленесущие системы по кабельным трассам. Трасса от электропомещения № 1 в СРВ, трансбордере, тоннеле			Стадия	Лист	Листов
Проверил		Вертелецкий			09.24				Р	36	
Нач. отд.		Воронков			09.24						
Н. контр.		Плешкова			09.24	Узел № 30			 МОРСТРОЙТЕХНОЛОГИЯ		

Примечание
* Габариты лестничного лотка и высоту спуска/подъема см. план трассы.

Поз.	Обозначение	Наименование	Кол.	Масса ед., кг	Приме- чание
		УЗЕЛ № 31			
1*	LAC 300x90-15/6000 L	Лестничный лоток LAC 300x90-15/6000, толщина 1,5 мм, кислотостойкая нержавеющая сталь марки AISI 316L	-	25,22	
1	LAC 200x90-15/6000 L	Лестничный лоток LAC 200x90-15/6000, толщина 1,5 мм, кислотостойкая нержавеющая сталь марки AISI 316L	-	22,73	
2	LAC-PZx20 L	Фиксатор прижимной LAC-PZx20, толщина 1,5 мм, кислотостойкая нержавеющая сталь марки AISI 316L	4 шт.	0,03	
	SK-BW2 933 8x30 L	Крепежный комплект SK-BW2 933 8x30 кислотостойкая нержавеющая сталь марки AISI 316L	4 шт.	0,026	
3	UTG 5/2 800-25 L	Треугольный профиль несущий UTG 5/2 800-25 кислотостойкая нержавеющая сталь марки AISI 316L	2 шт.	1,96	
4	PASP-O 33 200-20 L	Профильный кронштейн PASP-O 33 300-20, нагрузка 3,3 кН кислотостойкая нержавеющая сталь марки AISI 316L	1 шт.	0,84	
4*	PASP-O 33 300-20 L	Профильный кронштейн PASP-O 33 300-20, нагрузка 3,3 кН кислотостойкая нержавеющая сталь марки AISI 316L	1 шт.	0,74	
	SK-BW2 933 10x30 L	Крепежный комплект SK-BW2 933 10x30 кислотостойкая нержавеющая сталь марки AISI 316L	4 шт.	0,048	
5	PASP-U UK 70x50x40 L	Угловой кронштейн PASP-U UK 70x50x40, толщина 5,0 мм кислотостойкая нержавеющая сталь марки AISI 316L	4 шт.	0,16	
	SK-BW2 933 10x30 L	Крепежный комплект SK-BW2 933 10x30 кислотостойкая нержавеющая сталь марки AISI 316L	4 шт.	0,048	

Узел 31. Крепление кабельных конструкций к металлическому прогону шаг - 2,0 м

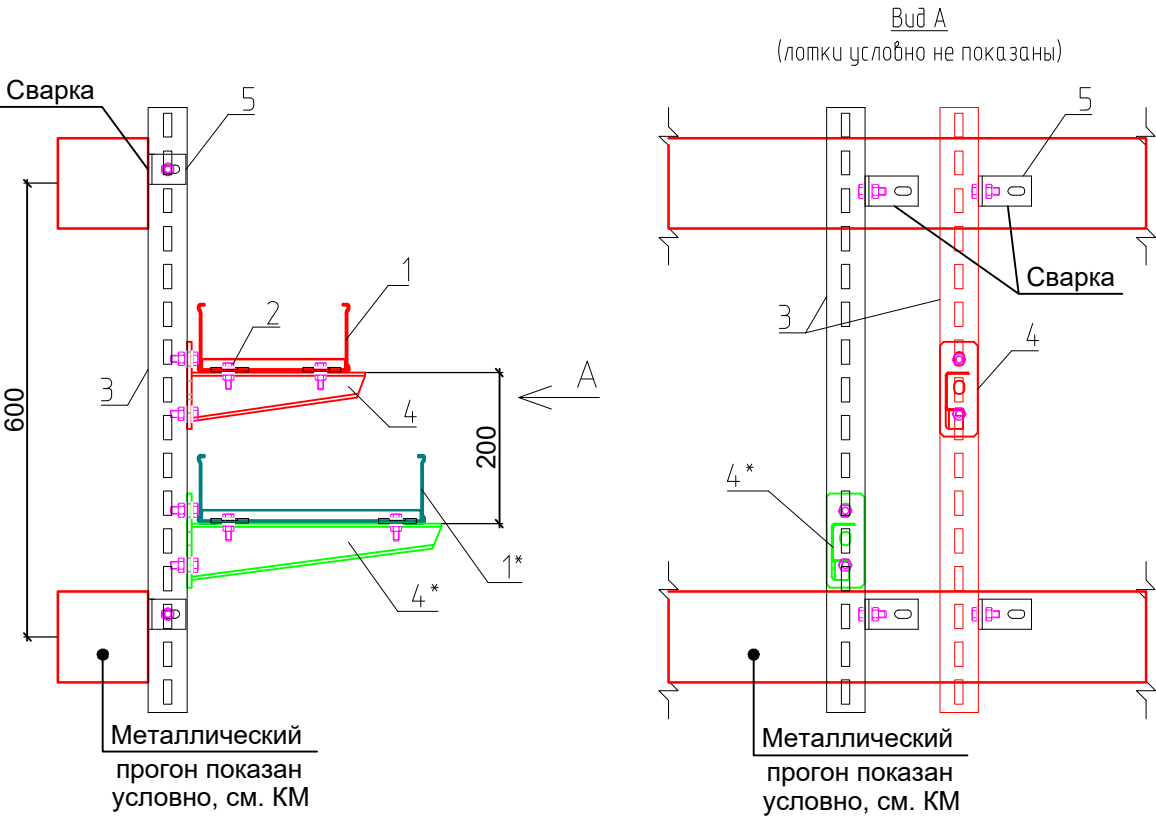

Согласовано

Взам. инв. №

Подп. и дата

Инв. № подл.

1965-2023-1.1,1.2,2.1.0-ЭП1-КНС

Терминал по перевалке минеральных удобрений
в Морском торговом порту Усть-Луга

Изм.	Кол.уч.	Лист	№ док.	Подп.	Дата
Разраб.		Юдинцев			09.24
Проверил		Вертелецкий			09.24
Нач. отд.		Воронков			09.24
Н. контр.		Плешкова			09.24


Кабеленесущие системы по кабельным
трассам. Трасса от электропомещения
№ 1 в СРВ, трансбордере, тоннеле

Стадия	Лист	Листов
Р	37	

Узел № 31

МОРСТРОЙТЕХНОЛОГИЯ

Узел 32. Крепление кабельных конструкций к металлическому прогону шаг - 2,0 м

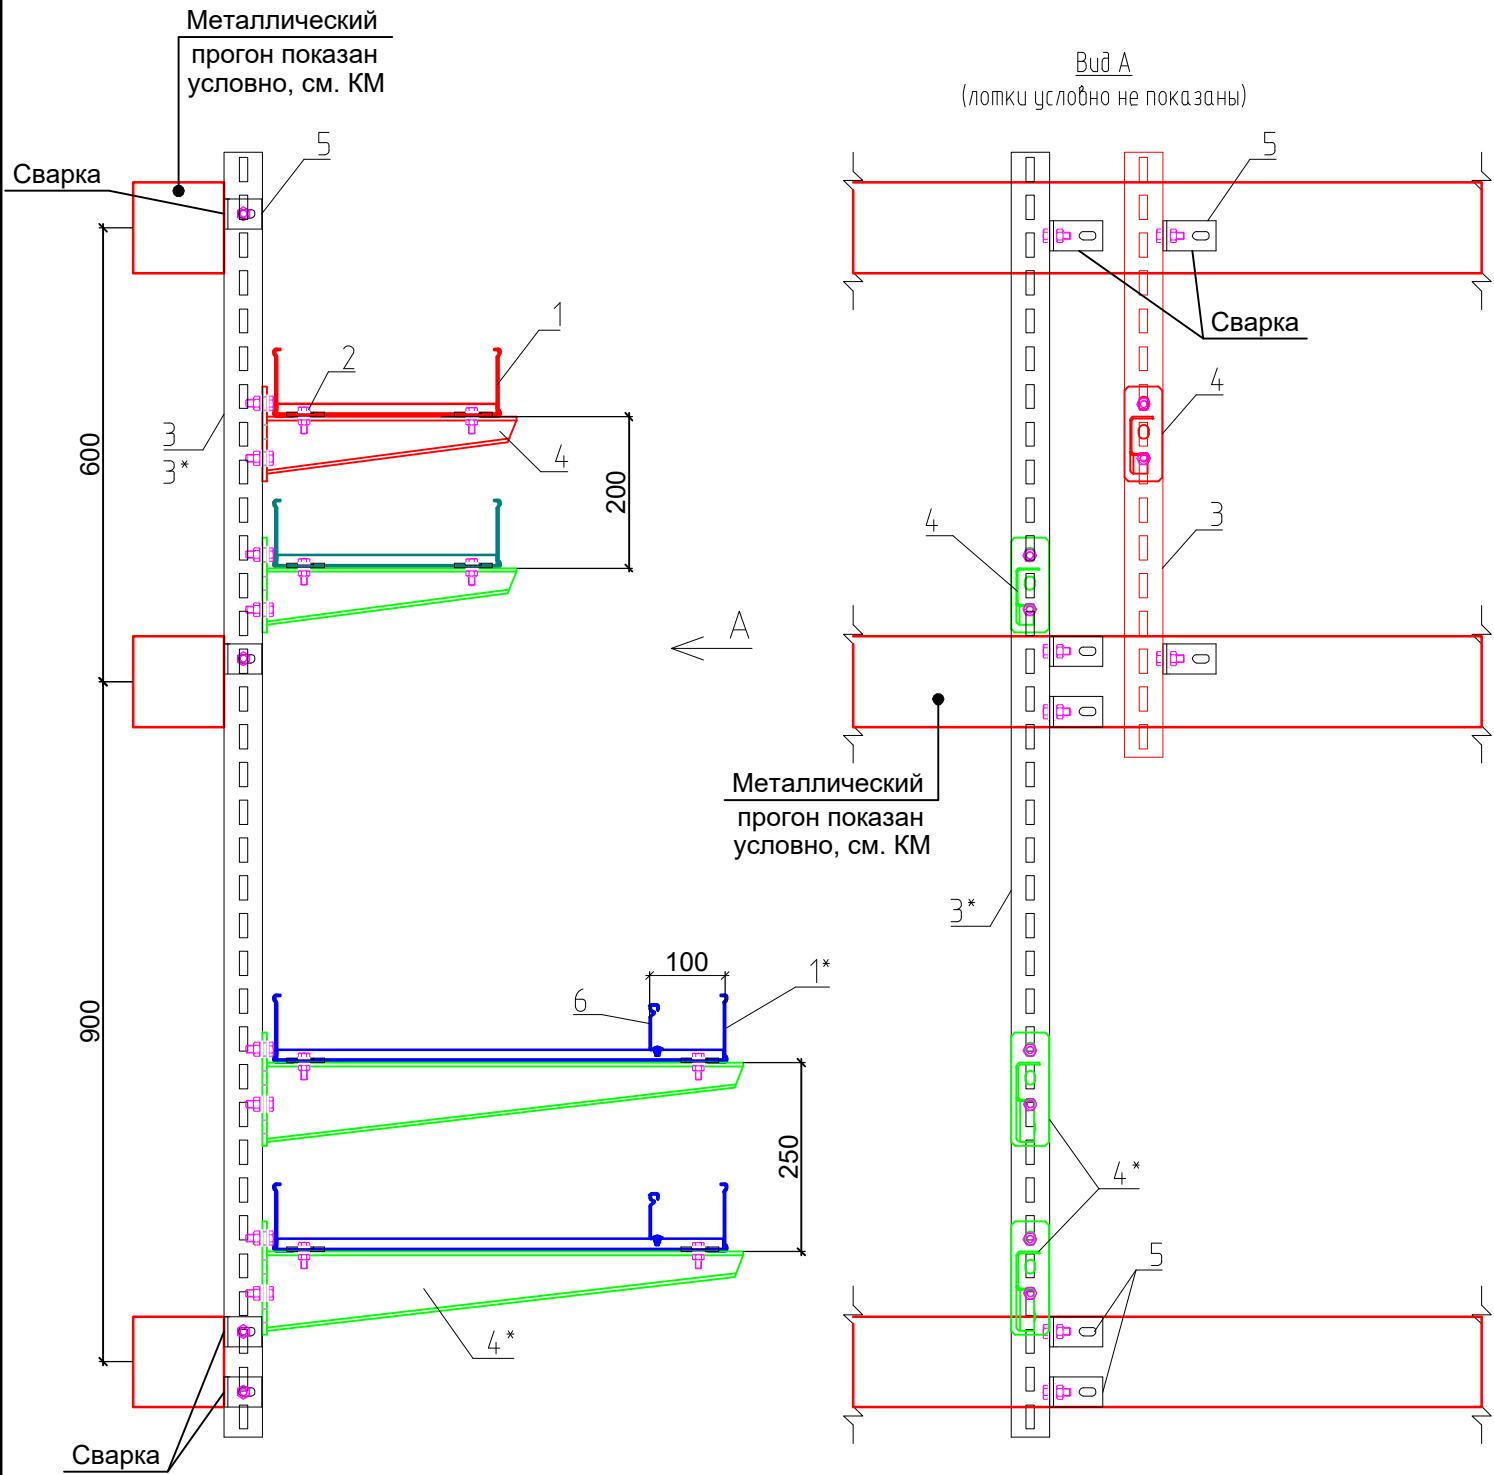


Поз.	Обозначение	Наименование	Кол.	Масса ед., кг	Приме- чание
		УЗЕЛ № 32			
1	LAC 300x90-15/6000 L	Лестничный лоток LAC 300x90-15/6000 , толщина 1,5 мм, кислотостойкая нержавеющая сталь марки AISI 316L	-	25,22	
1*	LAC 600x90-15/6000 L	Лестничный лоток LAC 600x90-15/6000, толщина 1,5 мм, кислотостойкая нержавеющая сталь марки AISI 316L	-	32,68	
2	LAC-PZx20 L	Фиксатор прижимной LAC-PZx20, толщина 1,5 мм, кислотостойкая нержавеющая сталь марки AISI 316L	8 шт.	0,03	
	SK-BW2 933 8x30 L	Крепежный комплект SK-BW2 933 8x30 кислотостойкая нержавеющая сталь марки AISI 316L	8 шт.	0,026	
3	UTG 5/2 800-25 L	Треугольный профиль несущий UTG 5/2 800-25 кислотостойкая нержавеющая сталь марки AISI 316L	1 шт.	1,96	
3*	UTG 5/2 1700-25 L	Треугольный профиль несущий UTG 5/2 1700-25 кислотостойкая нержавеющая сталь марки AISI 316L	1 шт.	4,17	
4	PASP-O 33 300-20 L	Профильный кронштейн PASP-O 33 300-20, нагрузка 3,3 кН кислотостойкая нержавеющая сталь марки AISI 316L	1 шт.	0,74	
4*	PASP-O 33 600-20 L	Профильный кронштейн PASP-O 33 600-20, нагрузка 3,3 кН кислотостойкая нержавеющая сталь марки AISI 316L	2 шт.	1,43	
	SK-BW2 933 10x30 L	Крепежный комплект SK-BW2 933 10x30 кислотостойкая нержавеющая сталь марки AISI 316L	8 шт.	0,048	
5	PASP-U UK 70x50x40 L	Угловой кронштейн PASP-U UK 70x50x40, толщина 5,0 мм кислотостойкая нержавеющая сталь марки AISI 316L	7 шт.	0,16	
	SK-BW2 933 10x30 L	Крепежный комплект SK-BW2 933 10x30 кислотостойкая нержавеющая сталь марки AISI 316L	7 шт.	0,048	
6	LAC-RL 90-12/6000 L	Разделитель лотковый LAC-RL90-12/6000, толщина 1,2 мм, кислотостойкая нержавеющая сталь марки AISI 316L	-	6,16	
	SK-BW1 603 6x16 L	Крепежный комплект SK-BW1 603 6x16 кислотостойкая нержавеющая сталь марки AISI 316L	-	0,011	

Согласовано					
Инв. № подл.	Подп. и дата	Взам. инв. №			

						1965-2023-1.1,1.2,2.1.0-ЭП1-КНС					
						Терминал по перевалке минеральных удобрений в Морском торговом порту Усть-Луга					
Изм.	Кол.уч.	Лист	№ док.	Подп.	Дата	Кабеленесущие системы по кабельным трассам. Трасса от электропомещения № 1 в СРВ, трансбордере, тоннеле			Стадия	Лист	Листов
Разраб.	Юдинцев				09.24				Р	38	
Проверил	Вертелецкий				09.24						
Нач. отд.	Воронков				09.24	Узел № 32					
Н. контр.	Плешкова				09.24						

Узел 33. Крепление кабельных конструкций к металлическому прогону шаг - 2,0 м


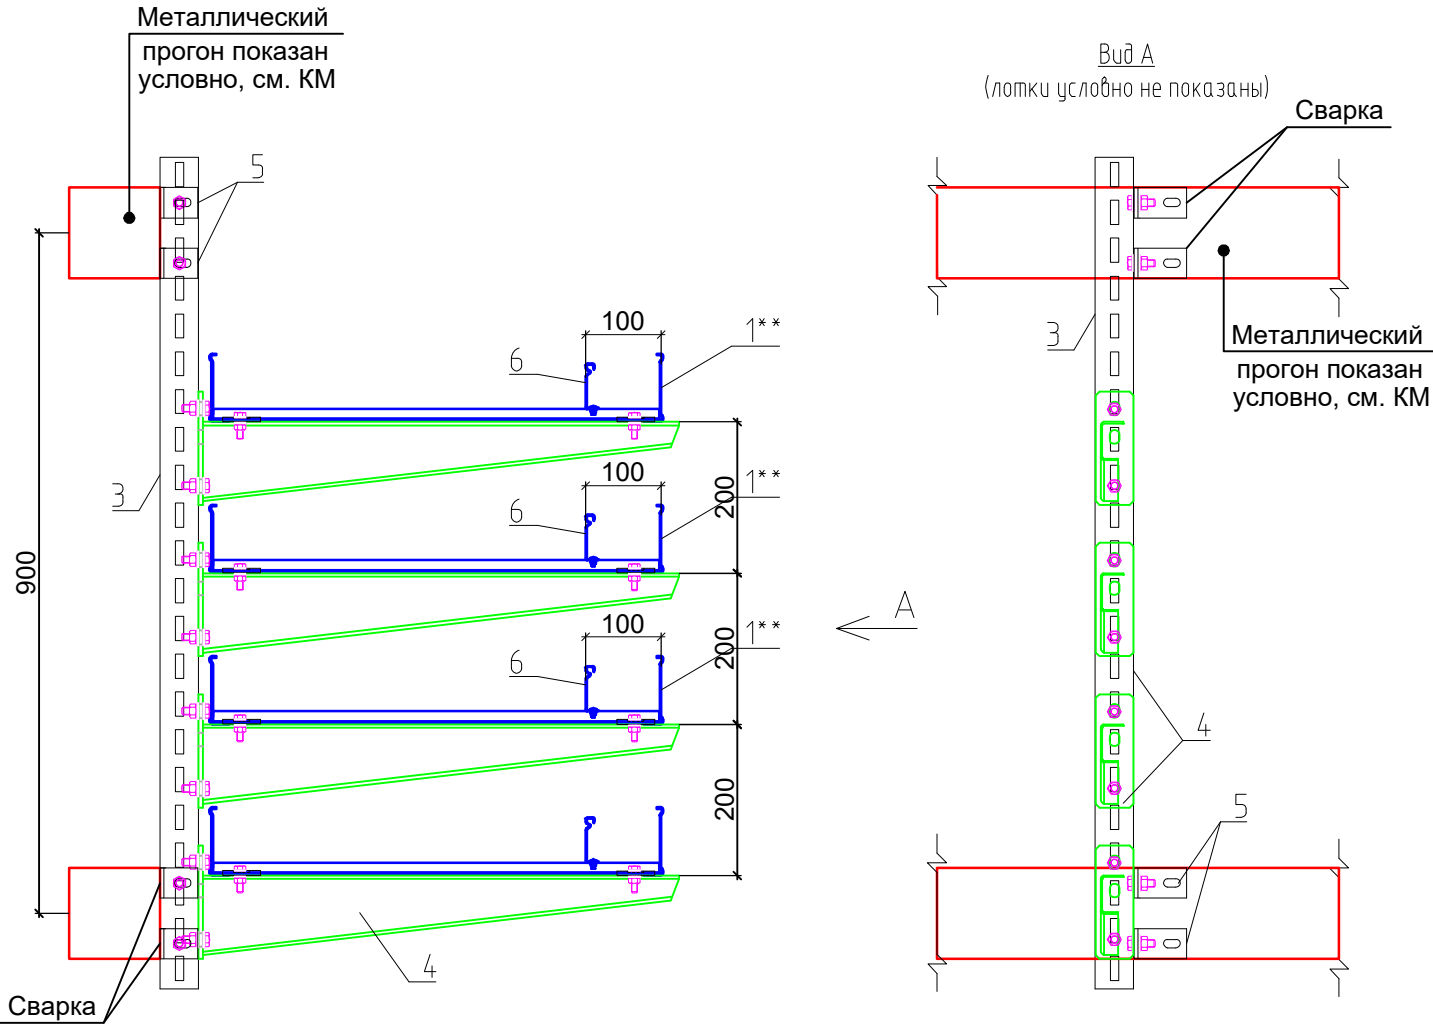


Поз.	Обозначение	Наименование	Кол.	Масса ед., кг	Приме- чание
		УЗЕЛ № 33			
1	LAC 600x90-15/6000 L	Лестничный лоток LAC 600x90-15/6000, толщина 1,5 мм, кислотостойкая нержавеющая сталь марки AISI 316L	-	32,68	
2	LAC-PZx20 L	Фиксатор прижимной LAC-PZx20, толщина 1,5 мм, кислотостойкая нержавеющая сталь марки AISI 316L	8 шт.	0,03	
	SK-BW2 933 8x30 L	Крепежный комплект SK-BW2 933 8x30 кислотостойкая нержавеющая сталь марки AISI 316L	8 шт.	0,026	
3	UTG 5/2 1100-25 L	Треугольный профиль несущий UTG 5/2 1100-25 кислотостойкая нержавеющая сталь марки AISI 316L	1 шт.	2,70	
4	PASP-O 33 600-20 L	Профильный кронштейн PASP-O 33 600-20, нагрузка 3,3 кН кислотостойкая нержавеющая сталь марки AISI 316L	4 шт.	1,43	
	SK-BW2 933 10x30 L	Крепежный комплект SK-BW2 933 10x30 кислотостойкая нержавеющая сталь марки AISI 316L	8 шт.	0,048	
5	PASP-U UK 70x50x40 L	Угловой кронштейн PASP-U UK 70x50x40, толщина 5,0 мм кислотостойкая нержавеющая сталь марки AISI 316L	4 шт.	0,16	
	SK-BW2 933 10x30 L	Крепежный комплект SK-BW2 933 10x30 кислотостойкая нержавеющая сталь марки AISI 316L	4 шт.	0,048	
6	LAC-RL 90-12/6000 L	Разделитель лотковый LAC-RL90-12/6000, толщина 1,2 мм, кислотостойкая нержавеющая сталь марки AISI 316L	-	6,16	
	SK-BW1 603 6x16 L	Крепежный комплект SK-BW1 603 6x16 кислотостойкая нержавеющая сталь марки AISI 316L	-	0,011	

Согласовано		Взам. инв. №	Подп. и дата	Инв. № подл.

						1965-2023-1.1,1.2,2.1.0-ЭП1-КНС					
						Терминал по перевалке минеральных удобрений в Морском торговом порту Усть-Луга					
Изм.	Кол.уч.	Лист	№ док.	Подп.	Дата						
Разраб.		Юдинцев			09.24	Кабеленесущие системы по кабельным трассам. Трасса от электропомещения № 1 в СРВ, трансбордере, тоннеле			Стадия	Лист	Листов
Проверил		Вертелецкий			09.24				Р	39	
Нач. отд.		Воронков			09.24						
Н. контр.		Плешкова			09.24	Узел № 33					

Узел 34. Крепление кабельных конструкций к металлическому прогону шаг - 2,0 м

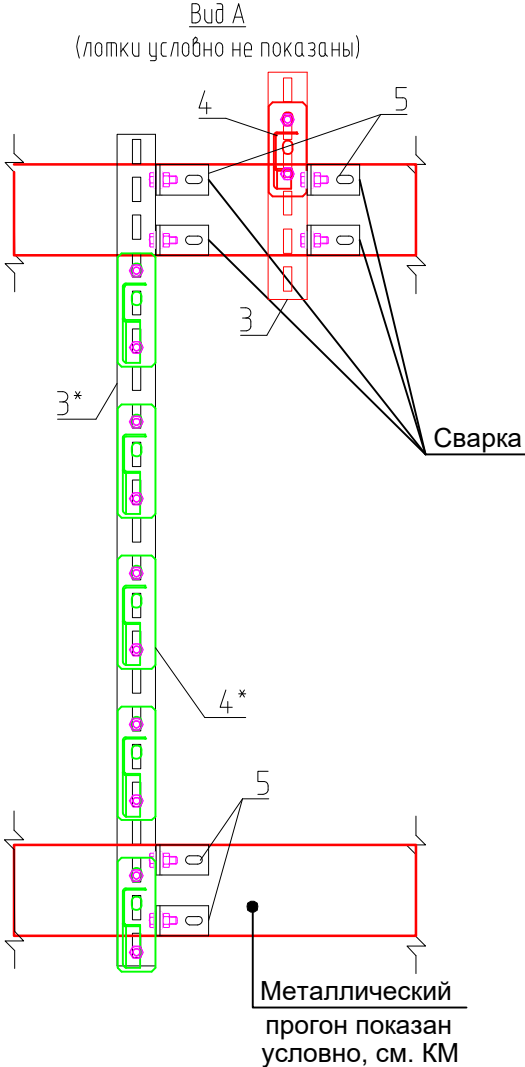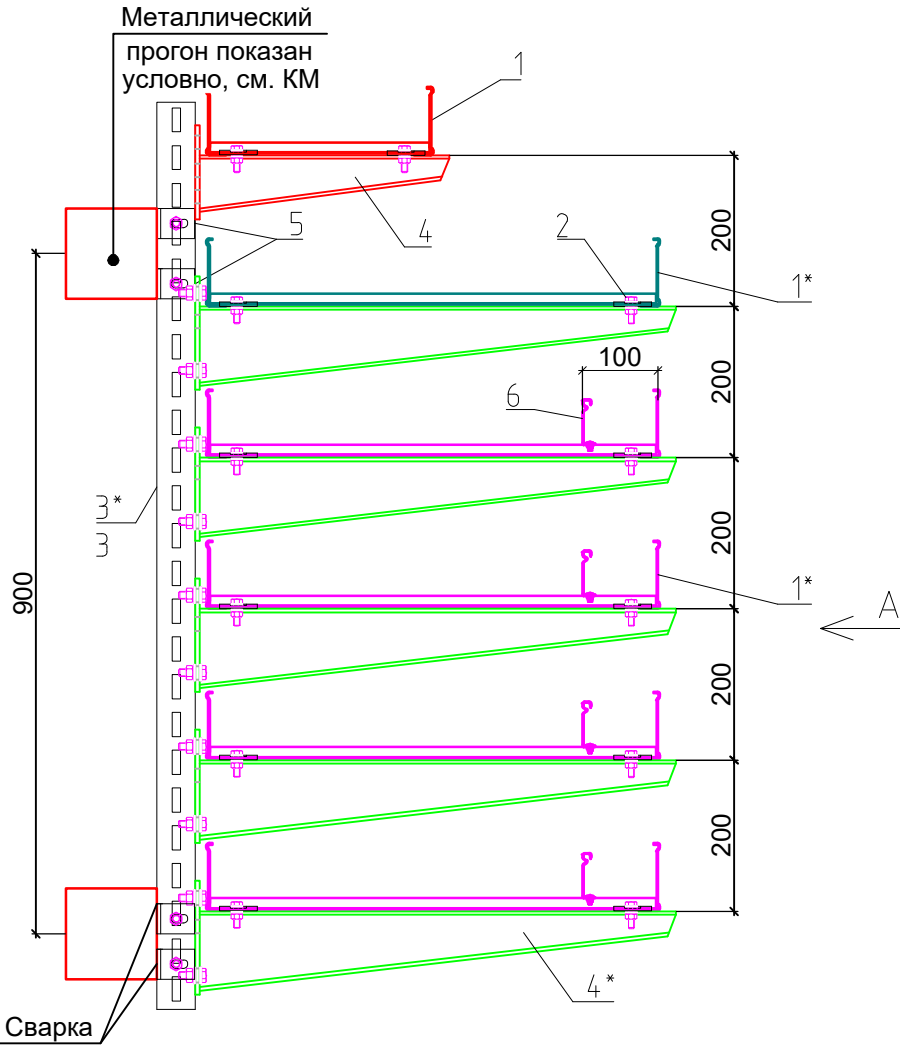


Поз.	Обозначение	Наименование	Кол.	Масса ед., кг	Приме- чание
		УЗЕЛ № 34			
1	LAC 300x90-15/6000 L	Лестничный лоток LAC 300x90-15/6000, толщина 1,5 мм, кислотостойкая нержавеющая сталь марки AISI 316L	-	25,22	
1*	LAC 600x90-15/6000 L	Лестничный лоток LAC 600x90-15/6000, толщина 1,5 мм, кислотостойкая нержавеющая сталь марки AISI 316L	-	32,68	
2	LAC-PZx20 L	Фиксатор прижимной LAC-PZx20, толщина 1,5 мм, кислотостойкая нержавеющая сталь марки AISI 316L	12 шт.	0,03	
	SK-BW2 933 8x30 L	Крепежный комплект SK-BW2 933 8x30 кислотостойкая нержавеющая сталь марки AISI 316L	12 шт.	0,026	
3	UTG 5/2 300-25 L	Треугольный профиль несущий UTG 5/2 800-25 кислотостойкая нержавеющая сталь марки AISI 316L	1 шт.	0,74	
3*	UTG 5/2 1100-25 L	Треугольный профиль несущий UTG 5/2 1100-25 кислотостойкая нержавеющая сталь марки AISI 316L	1 шт.	2,70	
4	PASP-O 33 300-20 L	Профильный кронштейн PASP-O 33 300-20, нагрузка 3,3 кН кислотостойкая нержавеющая сталь марки AISI 316L	1 шт.	0,74	
4*	PASP-O 33 600-20 L	Профильный кронштейн PASP-O 33 600-20, нагрузка 3,3 кН кислотостойкая нержавеющая сталь марки AISI 316L	5 шт.	1,43	
	SK-BW2 933 10x30 L	Крепежный комплект SK-BW2 933 10x30 кислотостойкая нержавеющая сталь марки AISI 316L	12 шт.	0,048	
5	PASP-U UK 70x50x40 L	Угловой кронштейн PASP-U UK 70x50x40, толщина 5,0 мм кислотостойкая нержавеющая сталь марки AISI 316L	6 шт.	0,16	
	SK-BW2 933 10x30 L	Крепежный комплект SK-BW2 933 10x30 кислотостойкая нержавеющая сталь марки AISI 316L	6 шт.	0,048	
6	LAC-RL 90-12/6000 L	Разделитель лотковый LAC-RL90-12/6000, толщина 1,2 мм, кислотостойкая нержавеющая сталь марки AISI 316L	-	6,16	
	SK-BW1 603 6x16 L	Крепежный комплект SK-BW1 603 6x16 кислотостойкая нержавеющая сталь марки AISI 316L	-	0,011	


Согласовано					
Взам. инв. №					
Подп. и дата					
Инв. № подл.					

						1965-2023-1.1,1.2,2.1.0-ЭП1-КНС					
						Терминал по перевалке минеральных удобрений в Морском торговом порту Усть-Луга					
Изм.	Кол.уч.	Лист	№ док.	Подп.	Дата						
Разраб.		Юдинцев			09.24	Кабеленесущие системы по кабельным трассам. Трасса от электропомещения № 1 в СРВ, трансбордере, тоннеле			Стадия	Лист	Листов
Проверил		Вертелецкий			09.24				Р	40	
Нач. отд.		Воронков			09.24						
Н. контр.		Плешкова			09.24	Узел № 34			 МОРСТРОЙТЕХНОЛОГИЯ		

Узел 35. Крепление кабельных конструкций к металлическому прогону шаг - 2,0 м

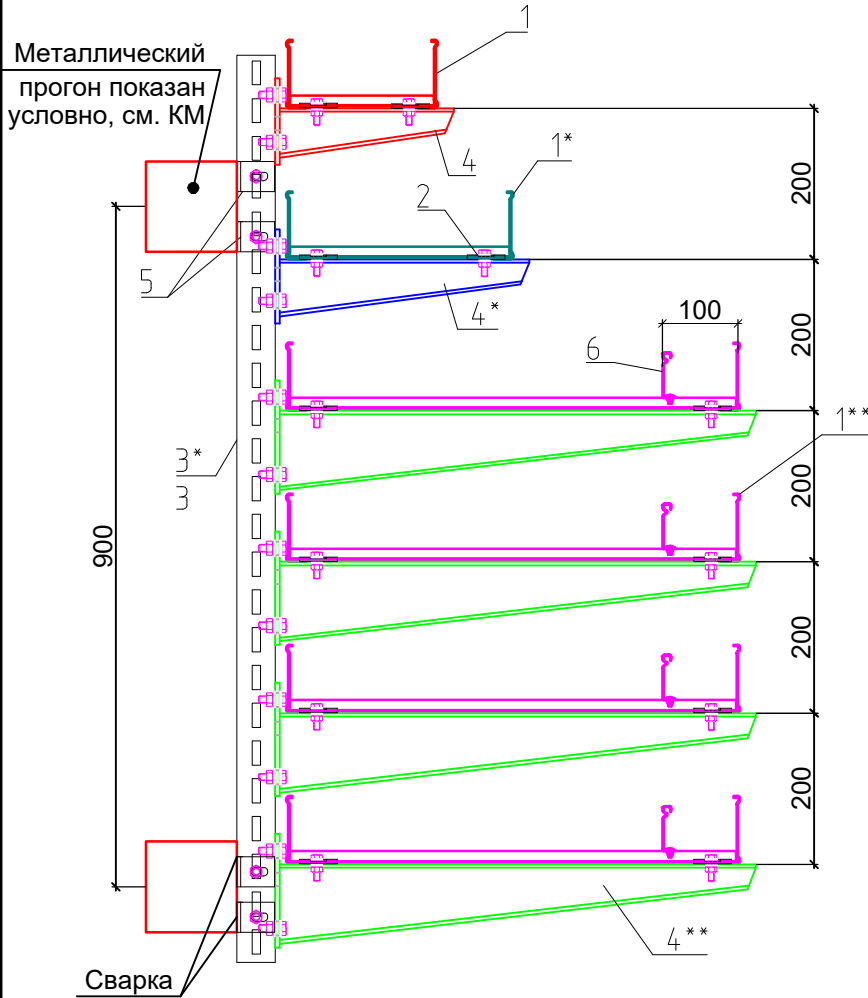

Вид А
(лотки условно не показаны)

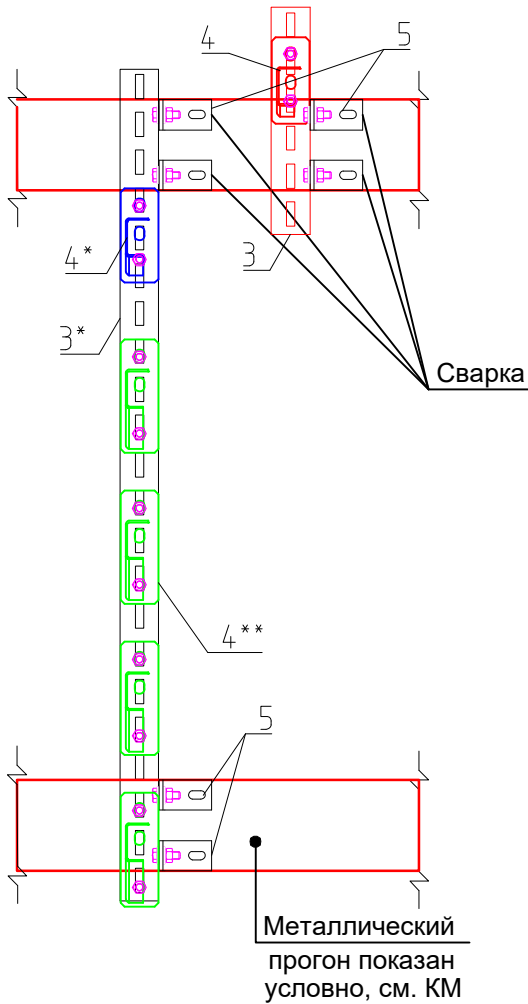


Поз.	Обозначение	Наименование	Кол.	Масса ед., кг	Приме- чание
		УЗЕЛ № 35			
1	LAC 200x90-15/6000 L	Лестничный лоток LAC 200x90-15/6000 , толщина 1,5 мм, кислотостойкая нержавеющая сталь марки AISI 316L	-	22,73	
1*	LAC 300x90-15/6000 L	Лестничный лоток LAC 300x90-15/6000, толщина 1,5 мм, кислотостойкая нержавеющая сталь марки AISI 316L	-	25,22	
1**	LAC 600x90-15/6000 L	Лестничный лоток LAC 600x90-15/6000, толщина 1,5 мм, кислотостойкая нержавеющая сталь марки AISI 316L	-	32,68	
2	LAC-PZx20 L	Фиксатор прижимной LAC-PZx20, толщина 1,5 мм, кислотостойкая нержавеющая сталь марки AISI 316L	12 шт.	0,03	
	SK-BW2 933 8x30 L	Крепежный комплект SK-BW2 933 8x30 кислотостойкая нержавеющая сталь марки AISI 316L	12 шт.	0,026	
3	UTG 5/2 300-25 L	Треугольный профиль несущий UTG 5/2 800-25 кислотостойкая нержавеющая сталь марки AISI 316L	1 шт.	0,74	
3*	UTG 5/2 1100-25 L	Треугольный профиль несущий UTG 5/2 1100-25 кислотостойкая нержавеющая сталь марки AISI 316L	1 шт.	2,70	
4	PASP-O 33 200-20 L	Профильный кронштейн PASP-O 33 300-20, нагрузка 3,3 кН кислотостойкая нержавеющая сталь марки AISI 316L	1 шт.	0,56	
4*	PASP-O 33 300-20 L	Профильный кронштейн PASP-O 33 300-20, нагрузка 3,3 кН кислотостойкая нержавеющая сталь марки AISI 316L	1 шт.	0,74	
4**	PASP-O 33 600-20 L	Профильный кронштейн PASP-O 33 600-20, нагрузка 3,3 кН кислотостойкая нержавеющая сталь марки AISI 316L	4 шт.	1,43	
	SK-BW2 933 10x30 L	Крепежный комплект SK-BW2 933 10x30 кислотостойкая нержавеющая сталь марки AISI 316L	12 шт.	0,048	
5	PASP-U UK 70x50x40 L	Угловой кронштейн PASP-U UK 70x50x40, толщина 5,0 мм кислотостойкая нержавеющая сталь марки AISI 316L	6 шт.	0,16	
	SK-BW2 933 10x30 L	Крепежный комплект SK-BW2 933 10x30 кислотостойкая нержавеющая сталь марки AISI 316L	6 шт.	0,048	
6	LAC-RL 90-12/6000 L	Разделитель лотковый LAC-RL90-12/6000, толщина 1,2 мм, кислотостойкая нержавеющая сталь марки AISI 316L	-	6,16	
	SK-BW1 603 6x16 L	Крепежный комплект SK-BW1 603 6x16 кислотостойкая нержавеющая сталь марки AISI 316L	-	0,011	

Согласовано					
Взам. инв. №					
Подп. и дата					
Инв. № подл.					

						1965-2023-1.1,1.2,2.1.0-ЭП1-КНС					
						Терминал по перевалке минеральных удобрений в Морском торговом порту Усть-Луга					
Изм.	Кол.уч.	Лист	№ док.	Подп.	Дата	Кабеленесущие системы по кабельным трассам. Трасса от электропомещения № 1 в СРВ, трансбордере, тоннеле			Стадия	Лист	Листов
Разраб.	Юдинцев				09.24				Р	41	
Проверил	Вертелецкий				09.24						
Нач. отд.	Воронков				09.24	Узел № 35			 МОРСТРОЙТЕХНОЛОГИЯ		
Н. контр.	Плешкова				09.24						

Поз.	Обозначение	Наименование	Кол.	Масса ед., кг	Приме- чание
		УЗЕЛ № 36			
1	LAC 200x90-15/6000 L	Лестничный лоток LAC 200x90-15/6000 , толщина 1,5 мм, кислотостойкая нержавеющая сталь марки AISI 316L	-	22,73	
2	LAC-PZx20 L	Фиксатор прижимной LAC-PZx20, толщина 1,5 мм, кислотостойкая нержавеющая сталь марки AISI 316L	4 шт.	0,03	
	SK-BW2 933 8x30 L	Крепежный комплект SK-BW2 933 8x30 кислотостойкая нержавеющая сталь марки AISI 316L	4 шт.	0,026	
3	UTG 5/2 600-25 L	Треугольный профиль несущий UTG 5/2 600-25 кислотостойкая нержавеющая сталь марки AISI 316L	2 шт.	1,47	
4	PASP-O 33 200-20 L	Профильный кронштейн PASP-O 33 300-20, нагрузка 3,3 кН кислотостойкая нержавеющая сталь марки AISI 316L	2 шт.	0,56	
4*	PASP-O 33 600-20 L	Профильный кронштейн PASP-O 33 600-20, нагрузка 3,3 кН кислотостойкая нержавеющая сталь марки AISI 316L	2 шт.	1,43	
	SK-BW2 933 10x30 L	Крепежный комплект SK-BW2 933 10x30 кислотостойкая нержавеющая сталь марки AISI 316L	4 шт.	0,048	
5	PASP-U UK 70x50x40 L	Угловой кронштейн PASP-U UK 70x50x40, толщина 5,0 мм кислотостойкая нержавеющая сталь марки AISI 316L	4 шт.	0,16	
	SK-BW2 933 10x30 L	Крепежный комплект SK-BW2 933 10x30 кислотостойкая нержавеющая сталь марки AISI 316L	4 шт.	0,048	

Узел 36. Крепление кабельных конструкций к металлическому прогону шаг - 2,0 м

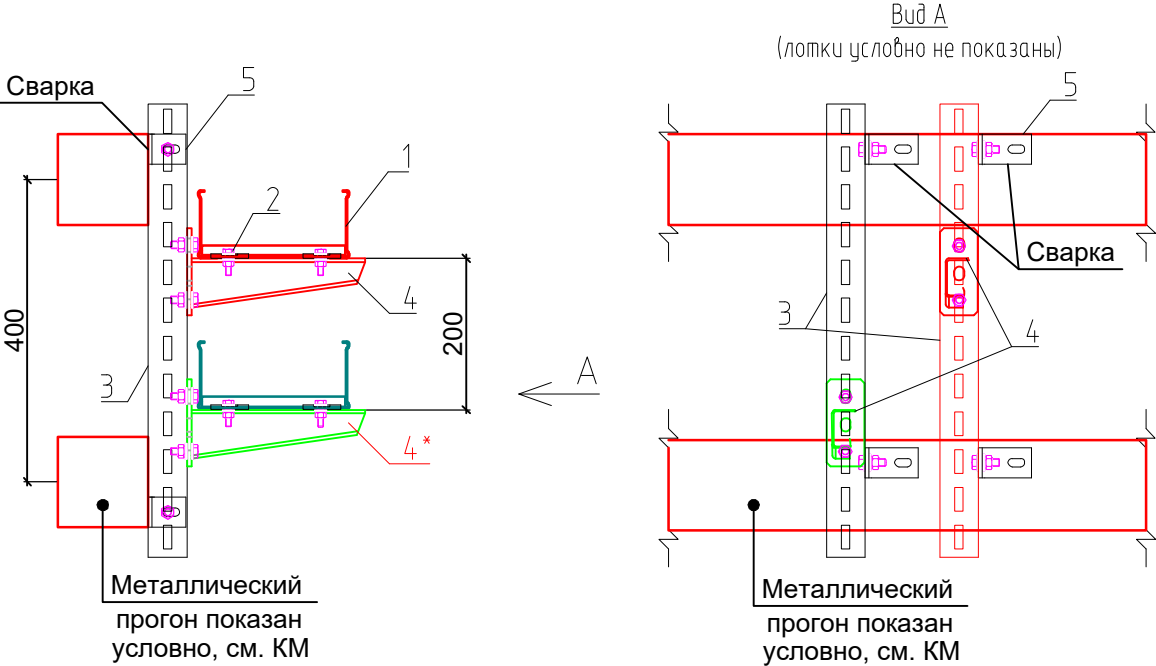

Примечание


* Для одного участка в осях 8/Б применить вместо поз. 4 поз. 4*.

1965-2023-1.1,1.2,2.1.0-ЭП1-КНС					
Терминал по перевалке минеральных удобрений в Морском торговом порту Усть-Луга					
Изм.	Кол.уч.	Лист	№ док.	Подп.	Дата
Разраб.	Юдинцев		09.24		
Проверил	Вертелецкий		09.24		
Нач. отд.	Воронков		09.24		
Н. контр.	Плешкова		09.24		
Кабеленесущие системы по кабельным трассам. Трасса от электропомещения № 1 в СРВ, трансбордере, тоннеле				Стадия	Лист
				Р	42
Узел № 36				МОРСТРОЙТЕХНОЛОГИЯ	

Поз.	Обозначение	Наименование	Кол.	Масса ед., кг	Приме- чание
		УЗЕЛ № 37			
1	LAC 600x90-15/6000 L	Лестничный лоток LAC 600x90-15/6000, толщина 1,5 мм, кислотостойкая нержавеющая сталь марки AISI 316L	-	32,68	
2	LAC-PZx20 L	Фиксатор прижимной LAC-PZx20, толщина 1,5 мм, кислотостойкая нержавеющая сталь марки AISI 316L	2 шт.	0,03	
	SK-BW2 933 8x30 L	Крепежный комплект SK-BW2 933 8x30 кислотостойкая нержавеющая сталь марки AISI 316L	2 шт.	0,026	
3	UTG 5/2 300-25 L	Треугольный профиль несущий UTG 5/2 300-25 кислотостойкая нержавеющая сталь марки AISI 316L	1 шт.	0,74	
4	PASP-O 33 600-20 L	Профильный кронштейн PASP-O 33 600-20, нагрузка 3,3 кН кислотостойкая нержавеющая сталь марки AISI 316L	4 шт.	1,43	
	SK-BW2 933 10x30 L	Крепежный комплект SK-BW2 933 10x30 кислотостойкая нержавеющая сталь марки AISI 316L	2 шт.	0,048	
5	PASP-U UK 50x50x80 L	Угловой кронштейн PASP-U UK 50x50x80, толщина 4,0 мм кислотостойкая нержавеющая сталь марки AISI 316L	1 шт.	0,24	
	SK-BW2 933 10x30 L	Крепежный комплект SK-BW2 933 10x30 кислотостойкая нержавеющая сталь марки AISI 316L	2 шт.	0,048	
6	LAC-RL 90-12/6000 L	Разделитель лотковый LAC-RL90-12/6000, толщина 1,2 мм, кислотостойкая нержавеющая сталь марки AISI 316L	-	6,16	
	SK-BW1 603 6x16 L	Крепежный комплект SK-BW1 603 6x16 кислотостойкая нержавеющая сталь марки AISI 316L	-	0,011	

Узел 37. Крепление кабельных конструкций к металлическому прогону шаг - 2,0 м

Металлический
прогон показан
условно, см. КМ

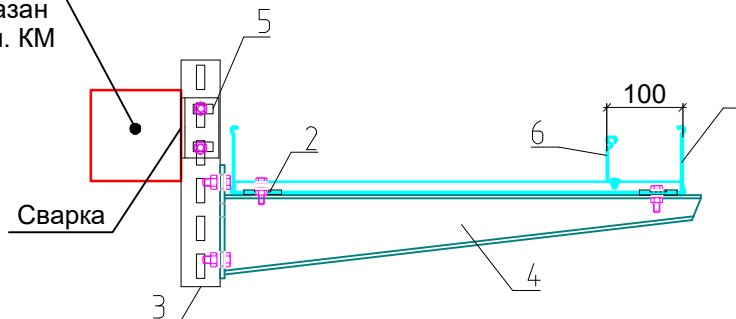

Согласовано

Взам. инв. №

Подп. и дата

Инв. № подл.

1965-2023-1.1,1.2,2.1.0-ЭП1-КНС

Терминал по перевалке минеральных удобрений
в Морском торговом порту Усть-Луга


Изм.	Кол.уч.	Лист	№ док.	Подп.	Дата
Разраб.		Юдинцев			09.24
Проверил		Вертелецкий			09.24
Нач. отд.		Воронков			09.24
Н. контр.		Плешкова			09.24

Кабеленесущие системы по кабельным
трассам. Трасса от электропомещения
№ 1 в СРВ, трансбордере, тоннеле

Стадия	Лист	Листов
Р	43	

Узел № 37

МОРСТРОЙТЕХНОЛОГИЯ

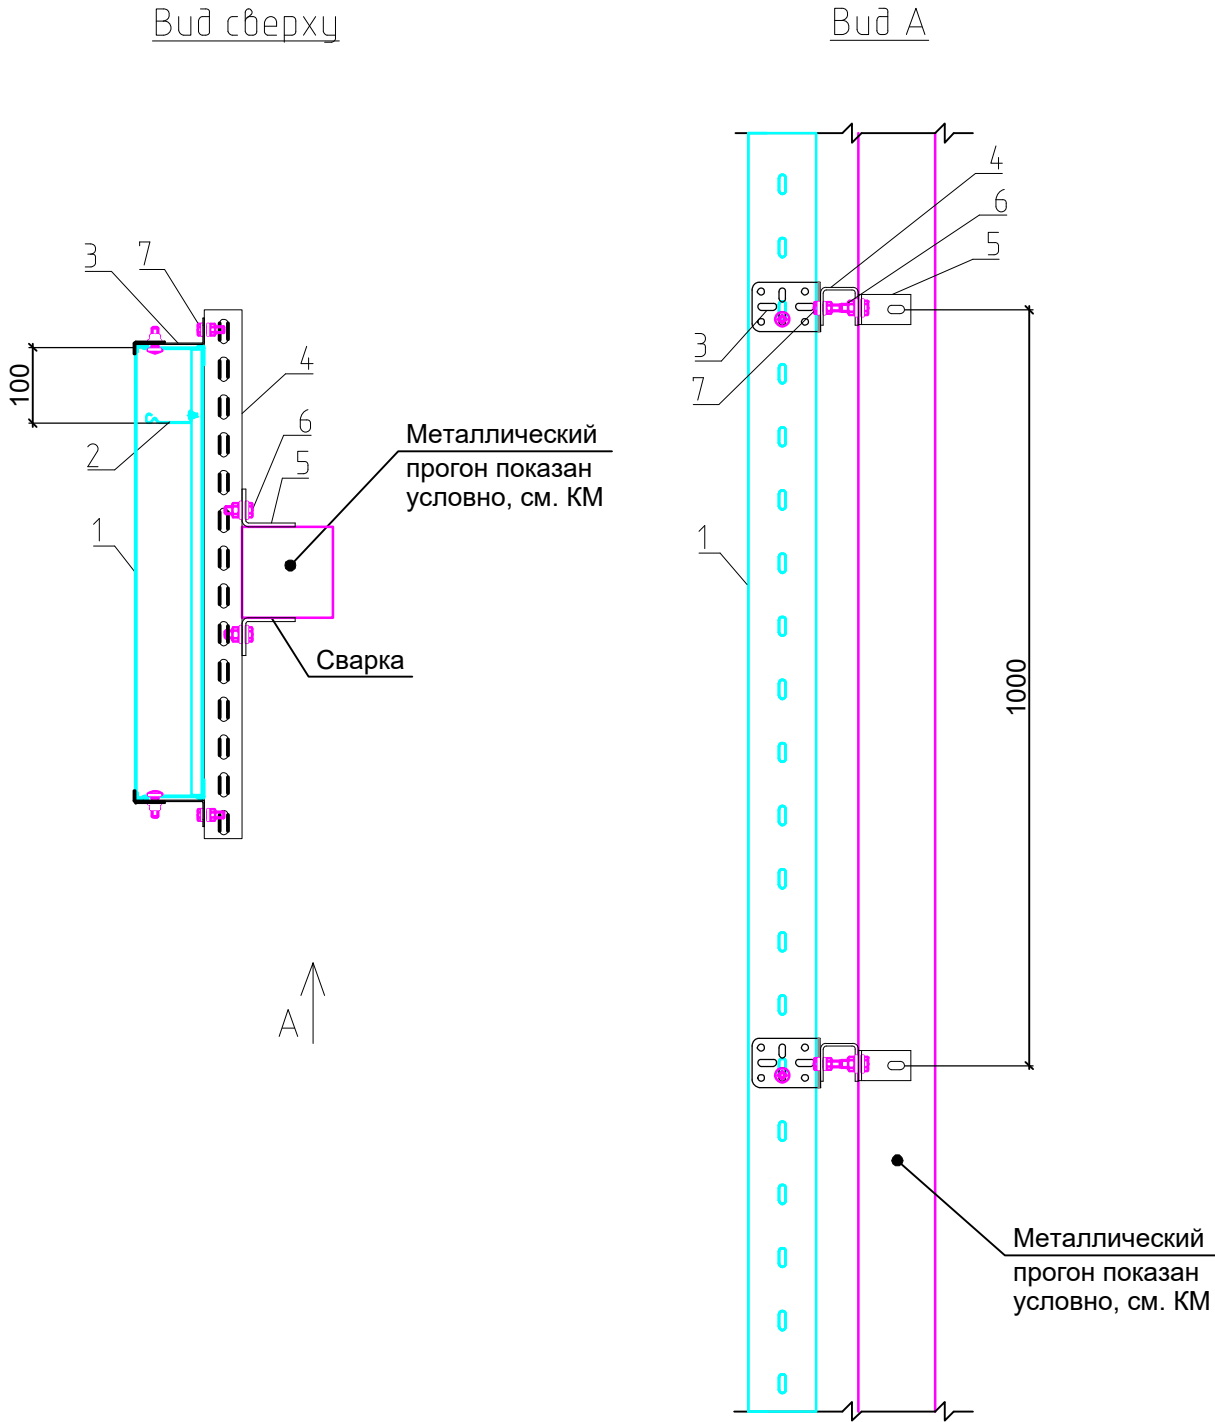

Поз.	Обозначение	Наименование	Кол.	Масса ед., кг	Приме- чание
		УЗЕЛ № 38			
1	LAC 600x90-15/6000 L	Лестничный лоток LAC 600x90-15/6000, толщина 1,5 мм, кислотостойкая нержавеющая сталь марки AISI 316L	-	32,68	
	LAC-K 600-12/3000 L*	Крышка лотка LAC-K 600-12/3000, толщина 1,2 мм, кислотостойкая нержавеющая сталь марки AISI 316L	-	18,34	
	LAC-CTB 600-12/3000 L*	Донная накладка LAC-CTB 600-12/3000, толщина 1,2 мм, кислотостойкая нержавеющая сталь марки AISI 316L	-	16,34	
2	LAC-RL 90-12/6000 L	Разделитель лотковый LAC-RL 90-12/6000, толщина 1,2 мм, кислотостойкая нержавеющая сталь марки AISI 316L	-	6,16	
	SK-BW1 603 6x16 L	Крепежный комплект SK-BW1 603 6x16 кислотостойкая нержавеющая сталь марки AISI 316L	-	0,011	
3	LAC-LG VTH-20 L	Держатель LAC-LG VTH-20, толщина 2,0 мм, кислотостойкая нержавеющая сталь марки AISI 316L	2 шт.	0,1	кол. на 1 крепление
	SK-BW1 603 8x25 L	Крепежный комплект SK-BW1 603 8x25 кислотостойкая нержавеющая сталь марки AISI 316L	2 шт.	0,024	
4	PASP-U 50 700-25 L	Профиль несущий U-образный PASP-U 50 700-25, толщина 2,5 мм, кислотостойкая нержавеющая сталь марки AISI 316L	1 шт.	1,67	
5	PASP-U UK 70x50x40 L	Угловой кронштейн PASP-U UK 70x50x40, толщина 5,0 мм кислотостойкая нержавеющая сталь марки AISI 316L	2 шт.	0,16	
6	SK-BW2 933 10x30 L	Крепежный комплект SK-BW2 933 10x30 кислотостойкая нержавеющая сталь марки AISI 316L	2 шт.	0,048	
7	SK-BW2 933 8x30 L	Крепежный комплект SK-BW2 933 8x30 кислотостойкая нержавеющая сталь марки AISI 316L	2 шт.	0,026	
8	LAC-FXx15 L**	Фиксаторная пластина крышки универсальная LAC-FXx15, толщина 1,5 мм, кислотостойкая нержавеющая сталь марки AISI 316L	2 шт.	0,02	
	SK-BW1 603 8x25 L	Крепежный комплект SK-BW1 603 8x25 кислотостойкая нержавеющая сталь марки AISI 316L	2 шт.	0,024	

Согласовано					
Взам. инв. №					
Подп. и дата					
Инв. № подл.					

Примечание


* Крышка лотка и донная накладка подбирается соответственно ширине лотка (при необходимости).

** Фиксаторная пластина крышки универсальная LAC-FXx15 - 6 шт на крышку, для фиксации применяется крепежный комплект SK-BW1 603 8x25 по 1 шт. на фиксаторную пластину.

						1965-2023-1.1,1.2,2.1.0-ЭП1-КНС					
						Терминал по перевалке минеральных удобрений в Морском торговом порту Усть-Луга					
Изм.	Кол.уч.	Лист	№ док.	Подп.	Дата	Кабеленесущие системы по кабельным трассам. Трасса от электропомещения № 1 в СРВ, трансбордере, тоннеле			Стадия	Лист	Листов
Разраб.	Юдинцев			09.24					Р	44	
Проверил	Вертелецкий			09.24							
Нач. отд.	Воронков			09.24		Узел № 38			 МОРСТРОЙТЕХНОЛОГИЯ		
Н. контр.	Плешкова			09.24							

Поз.	Обозначение	Наименование	Кол.	Масса ед., кг	Приме- чание
		УЗЕЛ № 39			
1	LAC 300x90-15/6000 L	Лестничный лоток LAC 300x90-15/6000, толщина 1,5 мм, кислотостойкая нержавеющая сталь марки AISI 316L	-	25,22	
2	LAC-PZx20 L	Фиксатор прижимной LAC-PZx20, толщина 1,5 мм, кислотостойкая нержавеющая сталь марки AISI 316L	2 шт.	0,03	
	SK-BW2 933 8x30 L	Крепежный комплект SK-BW2 933 8x30 кислотостойкая нержавеющая сталь марки AISI 316L	2 шт.	0,026	
3	LAC-RL 90-12/6000 L	Разделитель лотковый LAC-RL 90-12/6000, толщина 1,2 мм, кислотостойкая нержавеющая сталь марки AISI 316L	-	6,16	
	SK-BW1 603 6x16 L	Крепежный комплект SK-BW1 603 6x16 кислотостойкая нержавеющая сталь марки AISI 316L	-	0,011	
4	UTG 5/2 600-25 L	Треугольный профиль несущий UTG 5/2 600-25 кислотостойкая нержавеющая сталь марки AISI 316L	1 шт.	1,45	
5	UTG 5 SBx60 L	Болтовой кронштейн UTG 5 SBx60, толщина 6,0 мм, кислотостойкая нержавеющая сталь марки AISI 316L	1 шт.	1,36	
	SK-BW2 933 10x30 L	Крепежный комплект SK-BW2 933 10x30 кислотостойкая нержавеющая сталь марки AISI 316L	4 шт.	0,048	
6	PASP-O 33 300-20 L	Профильный кронштейн PASP-O 33 300-20, нагрузка 3,3 кН кислотостойкая нержавеющая сталь марки AISI 316L	1 шт.	0,74	
	SK-BW2 933 10x30 L	Крепежный комплект SK-BW2 933 10x30 кислотостойкая нержавеющая сталь марки AISI 316L	2 шт.	0,048	

Узел 39. Крепление кабельных конструкций к металлическим строительным конструкциям шаг - 1,5 м

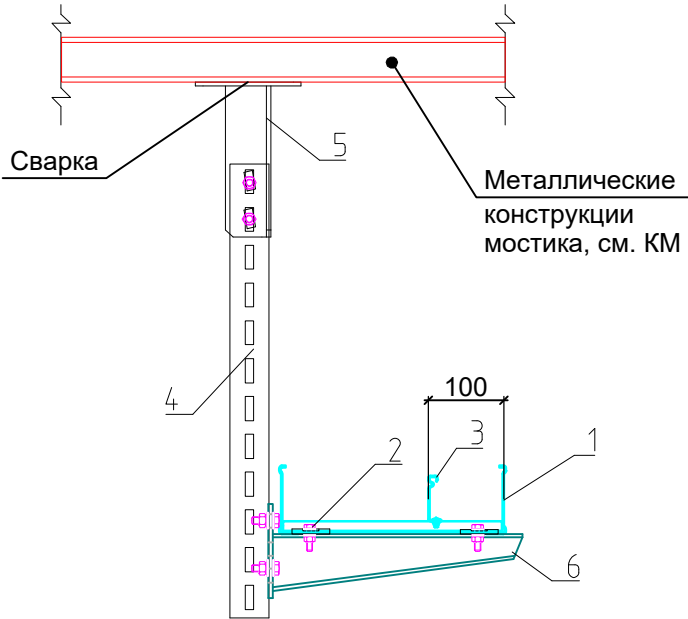

Согласовано

Взам. инв. №

Подп. и дата

Инв. № подл.

1965-2023-1.1,1.2,2.1.0-ЭП1-КНС

Терминал по перевалке минеральных удобрений
в Морском торговом порту Усть-Луга


Изм.	Кол.уч.	Лист	№ док.	Подп.	Дата
Разраб.		Юдинцев			09.24
Проверил		Вертелецкий			09.24
Нач. отд.		Воронков			09.24
Н. контр.		Плешкова			09.24

Кабеленесущие системы по кабельным
трассам. Трасса от электропомещения
№ 1 в СРВ, трансбордере, тоннеле

Стадия	Лист	Листов
Р	45	

Узел № 39

 МОРСТРОЙТЕХНОЛОГИЯ

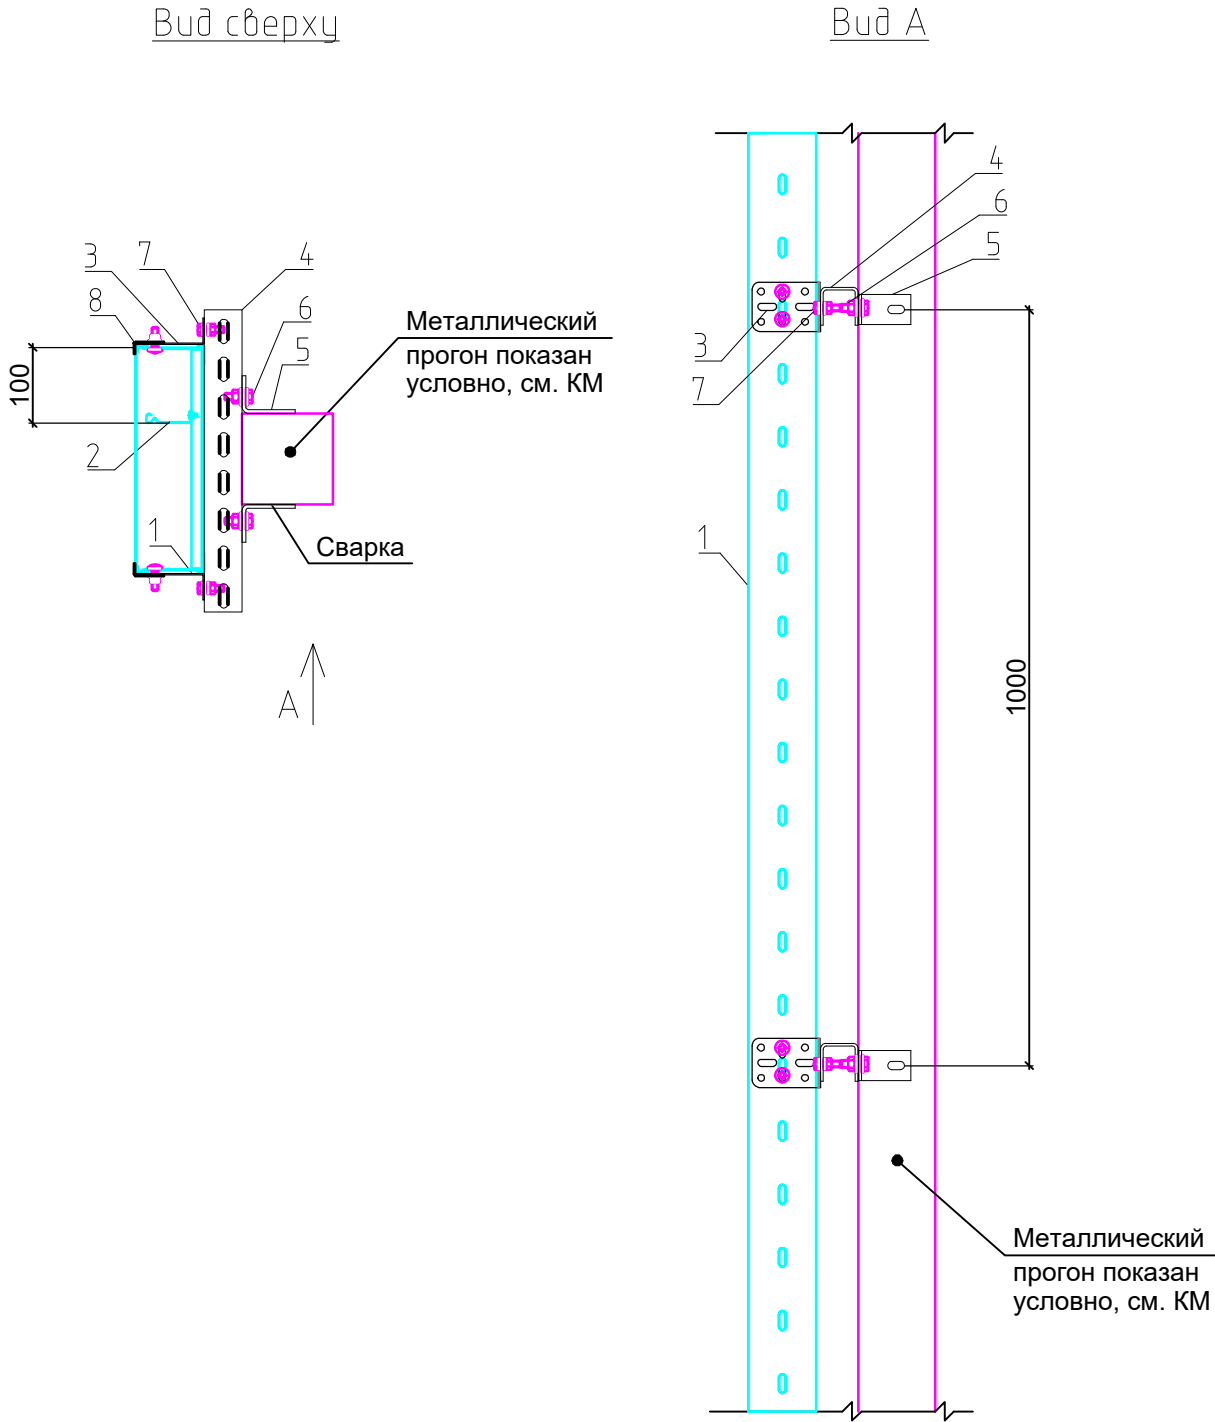

Поз.	Обозначение	Наименование	Кол.	Масса ед., кг	Приме- чание
		УЗЕЛ № 40			
1	LAC 300x90-15/6000 L*	Лестничный лоток LAC 300x90-15/6000, толщина 1,5 мм, кислотостойкая нержавеющая сталь марки AISI 316L	-	25,22	
	LAC-K 300-12/3000 L**	Крышка лотка LAC-K 300-12/3000, толщина 1,2 мм, кислотостойкая нержавеющая сталь марки AISI 316L	-	9,17	
	LAC-CTB 300-12/3000 L**	Донная накладка LAC-CTB 300-12/3000, толщина 1,2 мм, кислотостойкая нержавеющая сталь марки AISI 316L	-	8,17	
2	LAC-RL 90-12/6000 L	Разделитель лотковый LAC-RL 90-12/6000, толщина 1,2 мм, кислотостойкая нержавеющая сталь марки AISI 316L	-	6,16	
	SK-BW1 603 6x16 L	Крепежный комплект SK-BW1 603 6x16 кислотостойкая нержавеющая сталь марки AISI 316L	-	0,011	
3	LAC-LG VTH-20 L	Держатель LAC-LG VTH-20, толщина 2,0 мм, кислотостойкая нержавеющая сталь марки AISI 316L	2 шт.	0,1	кол. на 1 крепление
	SK-BW1 603 8x25 L	Крепежный комплект SK-BW1 603 8x25 кислотостойкая нержавеющая сталь марки AISI 316L	2 шт.	0,024	
4	PASP-U 50 400-25 L	Профиль несущий U-образный PASP-U 50 400-25, толщина 2,5 мм, кислотостойкая нержавеющая сталь марки AISI 316L	1 шт.	0,95	
5	PASP-U UK 70x50x40 L	Угловой кронштейн PASP-U UK 70x50x40, толщина 5,0 мм кислотостойкая нержавеющая сталь марки AISI 316L	2 шт.	0,16	
6	SK-BW2 933 10x30 L	Крепежный комплект SK-BW2 933 10x30 кислотостойкая нержавеющая сталь марки AISI 316L	2 шт.	0,048	
7	SK-BW2 933 8x30 L	Крепежный комплект SK-BW2 933 8x30 кислотостойкая нержавеющая сталь марки AISI 316L	2 шт.	0,026	
8	LAC-FXx15 L***	Фиксаторная пластина крышки универсальная LAC-FXx15, толщина 1,5 мм, кислотостойкая нержавеющая сталь марки AISI 316L	2 шт.	0,02	
	SK-BW1 603 8x25 L	Крепежный комплект SK-BW1 603 8x25 кислотостойкая нержавеющая сталь марки AISI 316L	2 шт.	0,024	

Согласовано					
Взам. инв. №					
Подп. и дата					
Инв. № подл.					

Примечание

* Габариты лестничного лотка и высоту спуска/подъема см. план трассы.


** Крышка лотка и донная накладка подбирается соответственно ширине лотка (при необходимости).

*** Фиксаторная пластина крышки универсальная LAC-FXx15 - 6 шт на крышку, для фиксации применяется крепежный комплект SK-BW1 603 8x25 по 1 шт. на фиксаторную пластину.


						1965-2023-1.1,1.2,2.1.0-ЭП1-КНС					
						Терминал по перевалке минеральных удобрений в Морском торговом порту Усть-Луга					
Изм.	Кол.уч.	Лист	№ док.	Подп.	Дата	Кабеленесущие системы по кабельным трассам. Трасса от электропомещения № 1 в СРВ, трансбордере, тоннеле			Стадия	Лист	Листов
Разраб.	Юдинцев				09.24				Р	46	
Проверил	Вертелецкий				09.24						
Нач. отд.	Воронков				09.24	Узел № 40			 МОРСТРОЙТЕХНОЛОГИЯ		
Н. контр.	Плешкова				09.24						

Узел 41. Крепление кабельных конструкций к металлическому прогону шаг - 2,0 м

Вариант А

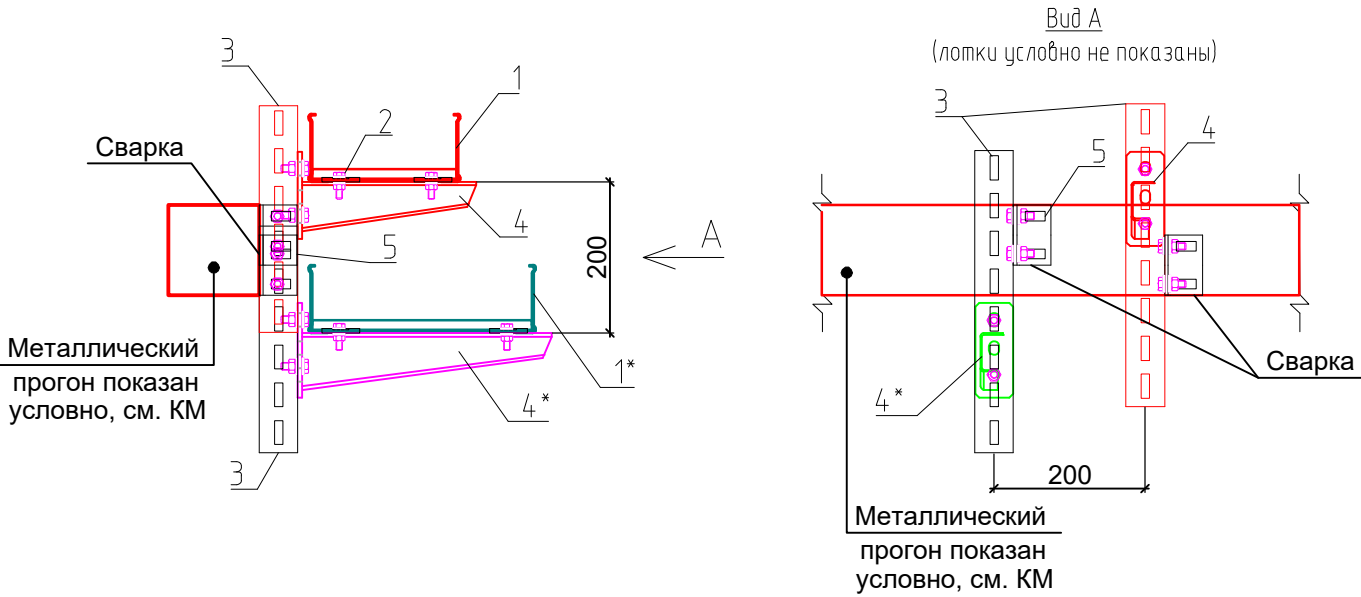

Вариант Б

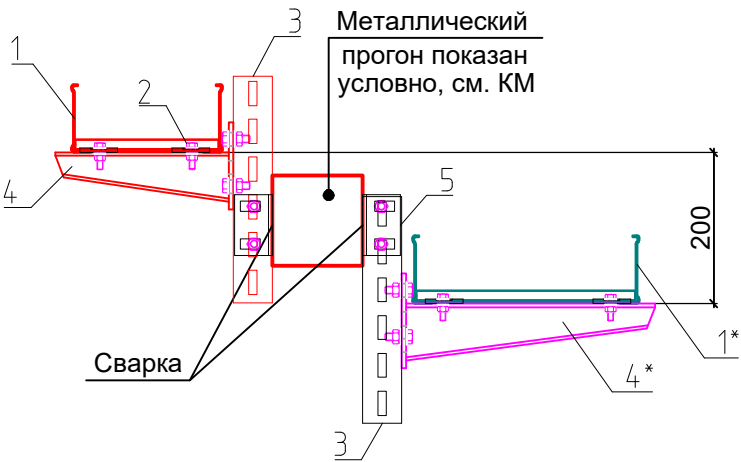


Поз.	Обозначение	Наименование	Кол.	Масса ед., кг	Приме- чание
		УЗЕЛ № 41			
1*	LAC 300x90-15/6000 L	Лестничный лоток LAC 300x90-15/6000, толщина 1,5 мм, кислотостойкая нержавеющая сталь марки AISI 316L	-	25,22	
1	LAC 200x90-15/6000 L	Лестничный лоток LAC 200x90-15/6000, толщина 1,5 мм, кислотостойкая нержавеющая сталь марки AISI 316L	-	22,73	
2	LAC-PZx20 L	Фиксатор прижимной LAC-PZx20, толщина 1,5 мм, кислотостойкая нержавеющая сталь марки AISI 316L	4 шт.	0,03	
	SK-BW2 933 8x30 L	Крепежный комплект SK-BW2 933 8x30 кислотостойкая нержавеющая сталь марки AISI 316L	4 шт.	0,026	
3	UTG 5/2 300-25 L	Треугольный профиль несущий UTG 5/2 300-25 кислотостойкая нержавеющая сталь марки AISI 316L	2 шт.	0,74	
4	PASP-O 33 200-20 L	Профильный кронштейн PASP-O 33 200-20, нагрузка 3,3 кН кислотостойкая нержавеющая сталь марки AISI 316L	1 шт.	0,84	
4*	PASP-O 33 300-20 L	Профильный кронштейн PASP-O 33 300-20, нагрузка 3,3 кН кислотостойкая нержавеющая сталь марки AISI 316L	1 шт.	0,74	
	SK-BW2 933 10x30 L	Крепежный комплект SK-BW2 933 10x30 кислотостойкая нержавеющая сталь марки AISI 316L	4 шт.	0,048	
5	PASP-U UK 50x50x80 L	Угловой кронштейн PASP-U UK 50x50x80, толщина 4,0 мм кислотостойкая нержавеющая сталь марки AISI 316L	2 шт.	0,24	
	SK-BW2 933 10x30 L	Крепежный комплект SK-BW2 933 10x30 кислотостойкая нержавеющая сталь марки AISI 316L	4 шт.	0,048	

Согласовано					
Взам. инв. №					
Подп. и дата					
Инв. № подл.					

						1965-2023-1.1,1.2,2.1.0-ЭП1-КНС					
						Терминал по перевалке минеральных удобрений в Морском торговом порту Усть-Луга					
Изм.	Кол.уч.	Лист	№ док.	Подп.	Дата	Кабеленесущие системы по кабельным трассам. Трасса от электропомещения № 1 в СРВ, трансбордере, тоннеле			Стадия	Лист	Листов
Разраб.	Юдинцев				09.24				Р	47	
Проверил	Вертелецкий				09.24						
Нач. отд.	Воронков				09.24	Узел № 41			 МОРСТРОЙТЕХНОЛОГИЯ		
Н. контр.	Плешкова				09.24						

Узел 42. Крепление кабельных конструкций к металлической балке шаг не более 1,5 м

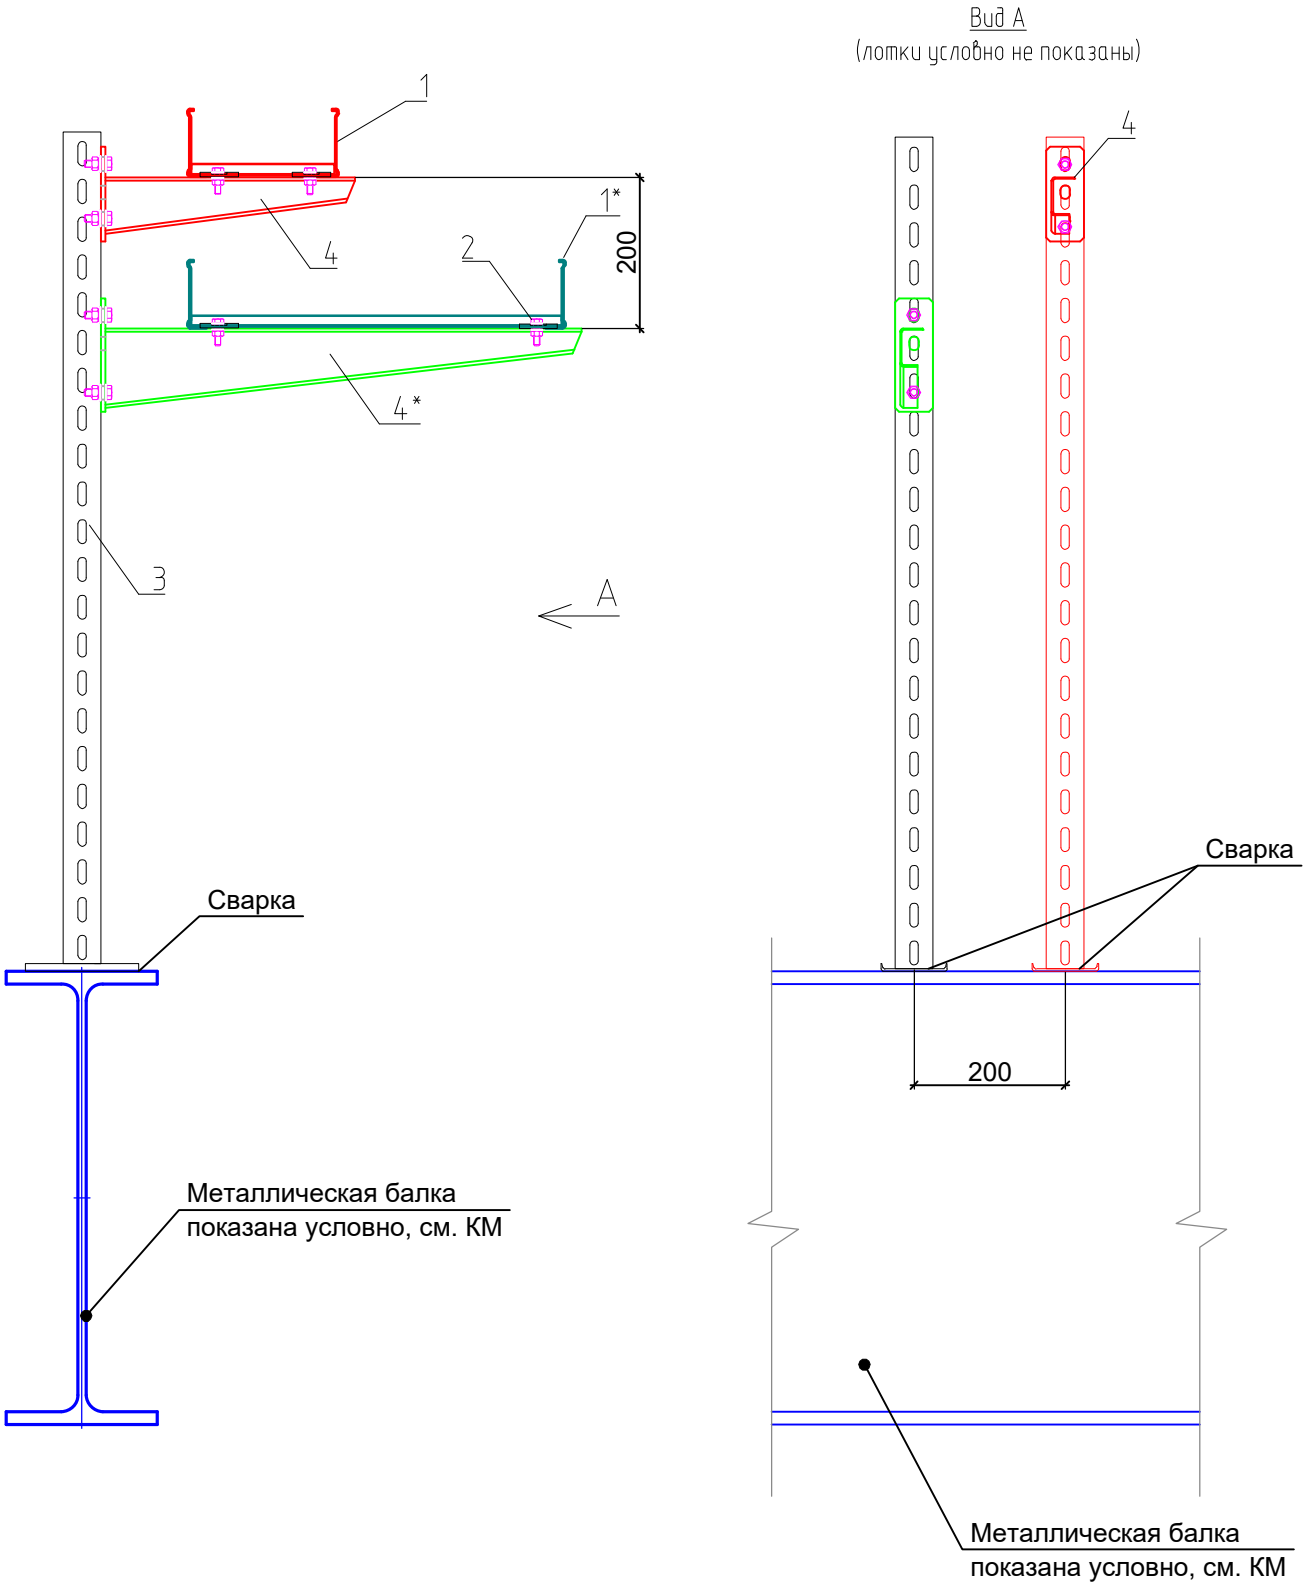


Поз.	Обозначение	Наименование	Кол.	Масса ед., кг	Приме- чание
		УЗЕЛ № 42			
1	LAC 200x90-15/6000 L	Лестничный лоток LAC 200x90-15/6000 , толщина 1,5 мм, кислотостойкая нержавеющая сталь марки AISI 316L	-	22,73	
1*	LAC 500x90-15/6000 L	Лестничный лоток LAC 500x90-15/6000, толщина 1,5 мм, кислотостойкая нержавеющая сталь марки AISI 316L	-	30,19	
2	LAC-PZx20 L	Фиксатор прижимной LAC-PZx20, толщина 1,5 мм, кислотостойкая нержавеющая сталь марки AISI 316L	4 шт.	0,03	
	SK-BW2 933 8x30 L	Крепежный комплект SK-BW2 933 8x30 кислотостойкая нержавеющая сталь марки AISI 316L	4 шт.	0,026	
3	PASP-U 50 K 1100-25 L	Профиль несущий подвесной U-образный PASP-U 50 K 1100-25, толщина 2,5 мм, кислотостойкая нержавеющая сталь марки AISI 316L	2 шт.	3,43	
4	PASP-O 33 300-20 L	Профильный кронштейн PASP-O 33 300-20, нагрузка 3,3 кН кислотостойкая нержавеющая сталь марки AISI 316L	1 шт.	0,74	
4*	PASP-O 33 600-20 L	Профильный кронштейн PASP-O 33 600-20, нагрузка 3,3 кН кислотостойкая нержавеющая сталь марки AISI 316L	1 шт.	1,43	
	SK-BW2 933 10x30 L	Крепежный комплект SK-BW2 933 10x30 кислотостойкая нержавеющая сталь марки AISI 316L	4 шт.	0,048	

Согласовано					
Взам. инв. №					
Подп. и дата					
Инв. № подл.					

						1965-2023-1.1,1.2,2.1.0-ЭП1-КНС					
						Терминал по перевалке минеральных удобрений в Морском торговом порту Усть-Луга					
Изм.	Кол.уч.	Лист	№ док.	Подп.	Дата	Кабеленесущие системы по кабельным трассам. Трасса от электропомещения № 1 в СРВ, трансбордере, тоннеле			Стадия	Лист	Листов
Разраб.		Юдинцев			09.24				Р	48	
Проверил		Вертелецкий			09.24						
Нач. отд.		Воронков			09.24	Узел № 42			 МОРСТРОЙТЕХНОЛОГИЯ		
Н. контр.		Плешкова			09.24						

Узел 43. Крепление кабельных конструкций к металлической балке при спуске/подъеме шаг - 1,0 м

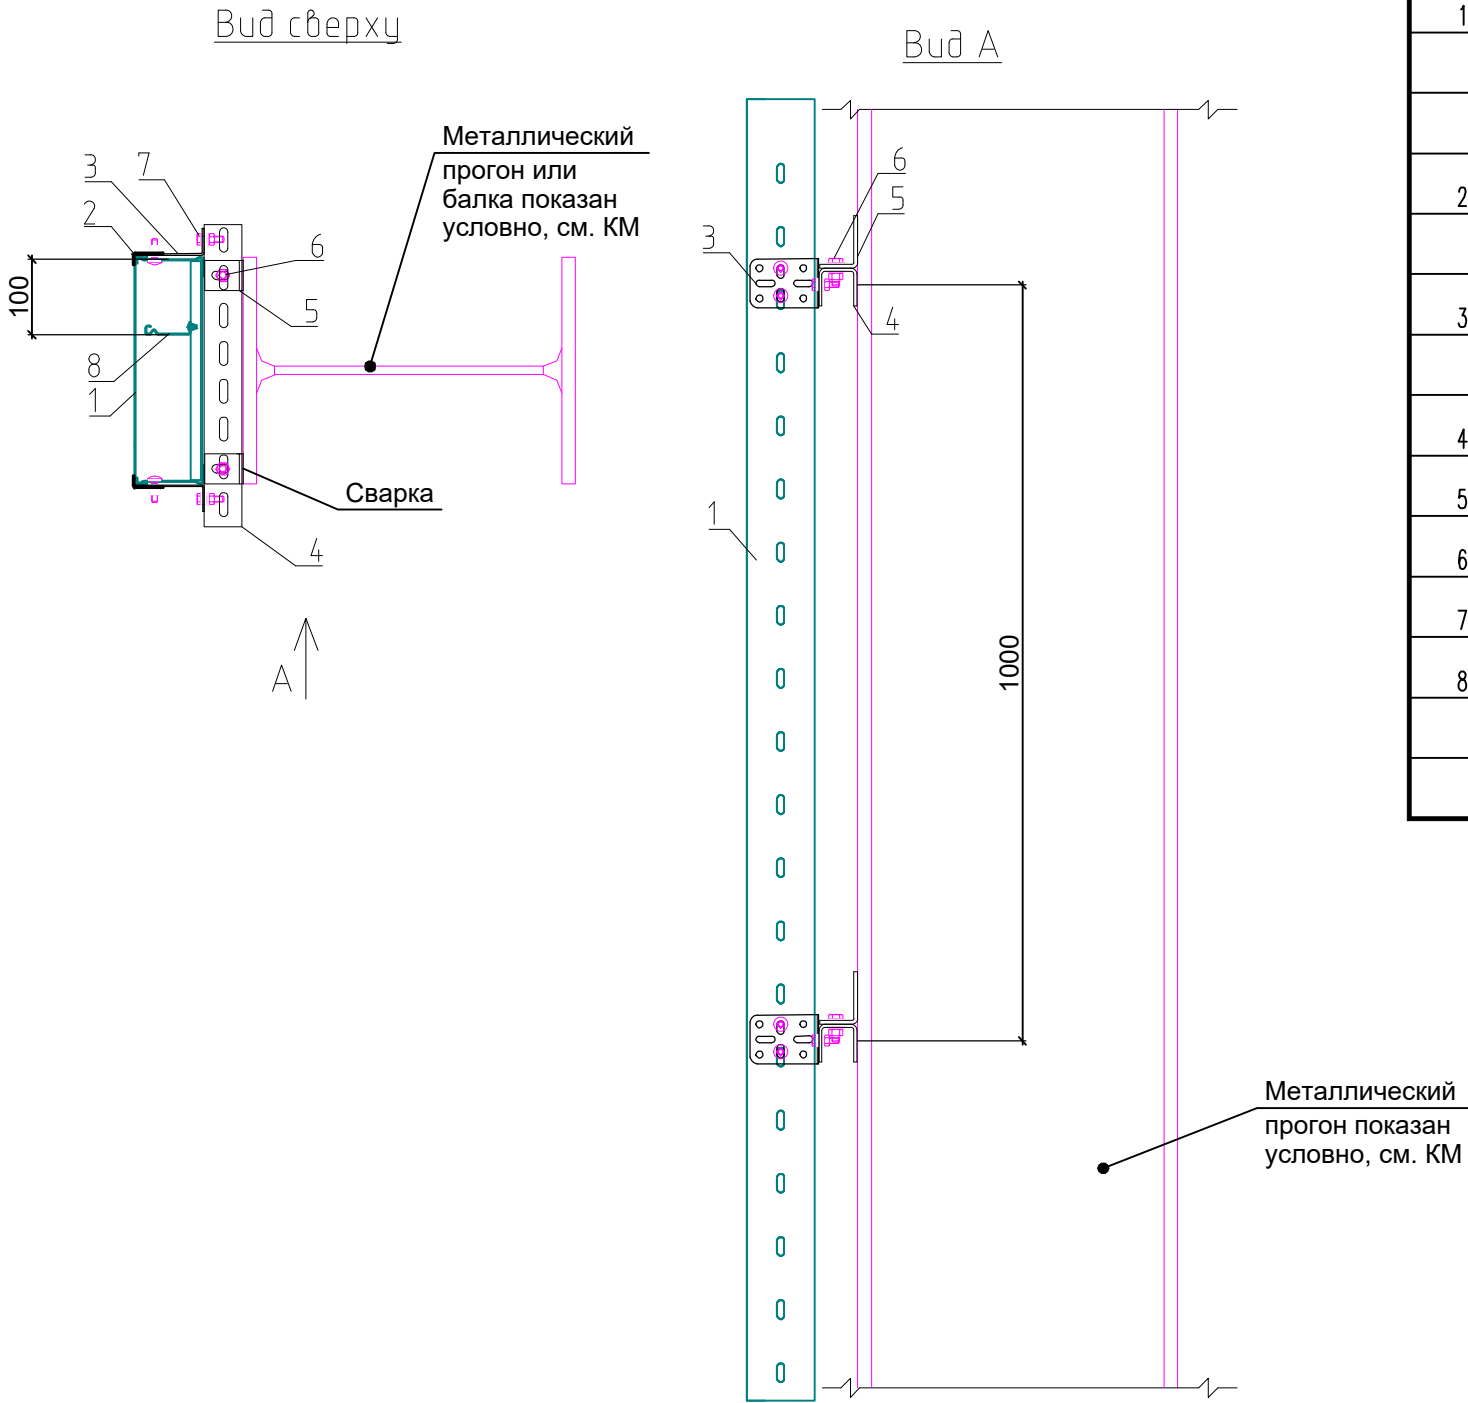


Поз.	Обозначение	Наименование	Кол.	Масса ед., кг	Приме- чание
		УЗЕЛ № 43			
1	LAC 300x90-15/6000 L	Лестничный лоток LAC 300x90-15/6000 , толщина 1,5 мм, кислотостойкая нержавеющая сталь марки AISI 316L	-	25,22	
	LAC-K 300-12/3000 L**	Крышка лотка LAC-K 300-12/3000, толщина 1,2 мм, кислотостойкая нержавеющая сталь марки AISI 316L	-	9,17	
	LAC-CTB 300-12/3000 L**	Донная накладка LAC-CTB 300-12/3000, толщина 1,2 мм, кислотостойкая нержавеющая сталь марки AISI 316L	-	8,17	
2	LAC-FXx15 L***	Фиксаторная пластина крышки универсальная LAC-FXx15, толщина 1,5 мм, кислотостойкая нержавеющая сталь марки AISI 316L	2 шт.	0,02	кол. на 1 крепление
	SK-BW1 603 8x25 L	Крепежный комплект SK-BW1 603 8x25 кислотостойкая нержавеющая сталь марки AISI 316L	2 шт.	0,024	
3	LAC-LG VTH-20 L	Держатель LAC-LG VTH-20, толщина 2,0 мм, кислотостойкая нержавеющая сталь марки AISI 316L	2 шт.	0,1	
	SK-BW1 603 8x25 L	Крепежный комплект SK-BW1 603 8x25 кислотостойкая нержавеющая сталь марки AISI 316L	2 шт.	0,024	
4	PASP-U 50 400-25 L	Профиль несущий U-образный PASP-U 50 400-25, толщина 2,5 мм, кислотостойкая нержавеющая сталь марки AISI 316L	1 шт.	0,95	
5	PASP-U UK 70x50x40 L	Угловой кронштейн PASP-U UK 70x50x40, толщина 5,0 мм кислотостойкая нержавеющая сталь марки AISI 316L	2 шт.	0,16	
6	SK-BW2 933 10x30 L	Крепежный комплект SK-BW2 933 10x30 кислотостойкая нержавеющая сталь марки AISI 316L	2 шт.	0,048	
7	SK-BW2 933 8x30 L	Крепежный комплект SK-BW2 933 8x30 кислотостойкая нержавеющая сталь марки AISI 316L	2 шт.	0,026	
8	LAC-RL 90-12/6000 L	Разделитель лотковый LAC-RL 90-12/6000, толщина 1,2мм, кислотостойкая нержавеющая сталь марки AISI 316L	-	6,16	
	SK-BW1 603 6x16 L	Крепежный комплект SK-BW1 603 6x16 кислотостойкая нержавеющая сталь марки AISI 316L	-	0,011	

Согласовано					
Взам. инв. №					
Подп. и дата					
Инв. № подл.					

Примечание
* Габариты лестничного лотка и высоту спуска/подъема см. план трассы.
** Крышка лотка и донная накладка подбирается соответственно ширине лотка (при необходимости).
*** Фиксаторная пластина крышки универсальная LAC-FXx15 - 6 шт на крышку, для фиксации применяется крепежный комплект SK-BW1 603 8x25 по 1 шт. на фиксаторную пластину.

						1965-2023-1.1,1.2,2.1.0-ЭП1-КНС					
						Терминал по перевалке минеральных удобрений в Морском торговом порту Усть-Луга					
Изм.	Кол.уч.	Лист	№ док.	Подп.	Дата	Кабеленесущие системы по кабельным трассам. Трасса от электропомещения № 1 в СРВ, трансбордере, тоннеле			Стадия	Лист	Листов
Разраб.		Юдинцев			09.24				Р	49	
Проверил		Вертелецкий			09.24						
Нач. отд.		Воронков			09.24	Узел № 43					
Н. контр.		Плешкова			09.24						

Узел 44. Крепление кабельных конструкций к металлическому прогону при спуске/подъеме шаг 1,0 м

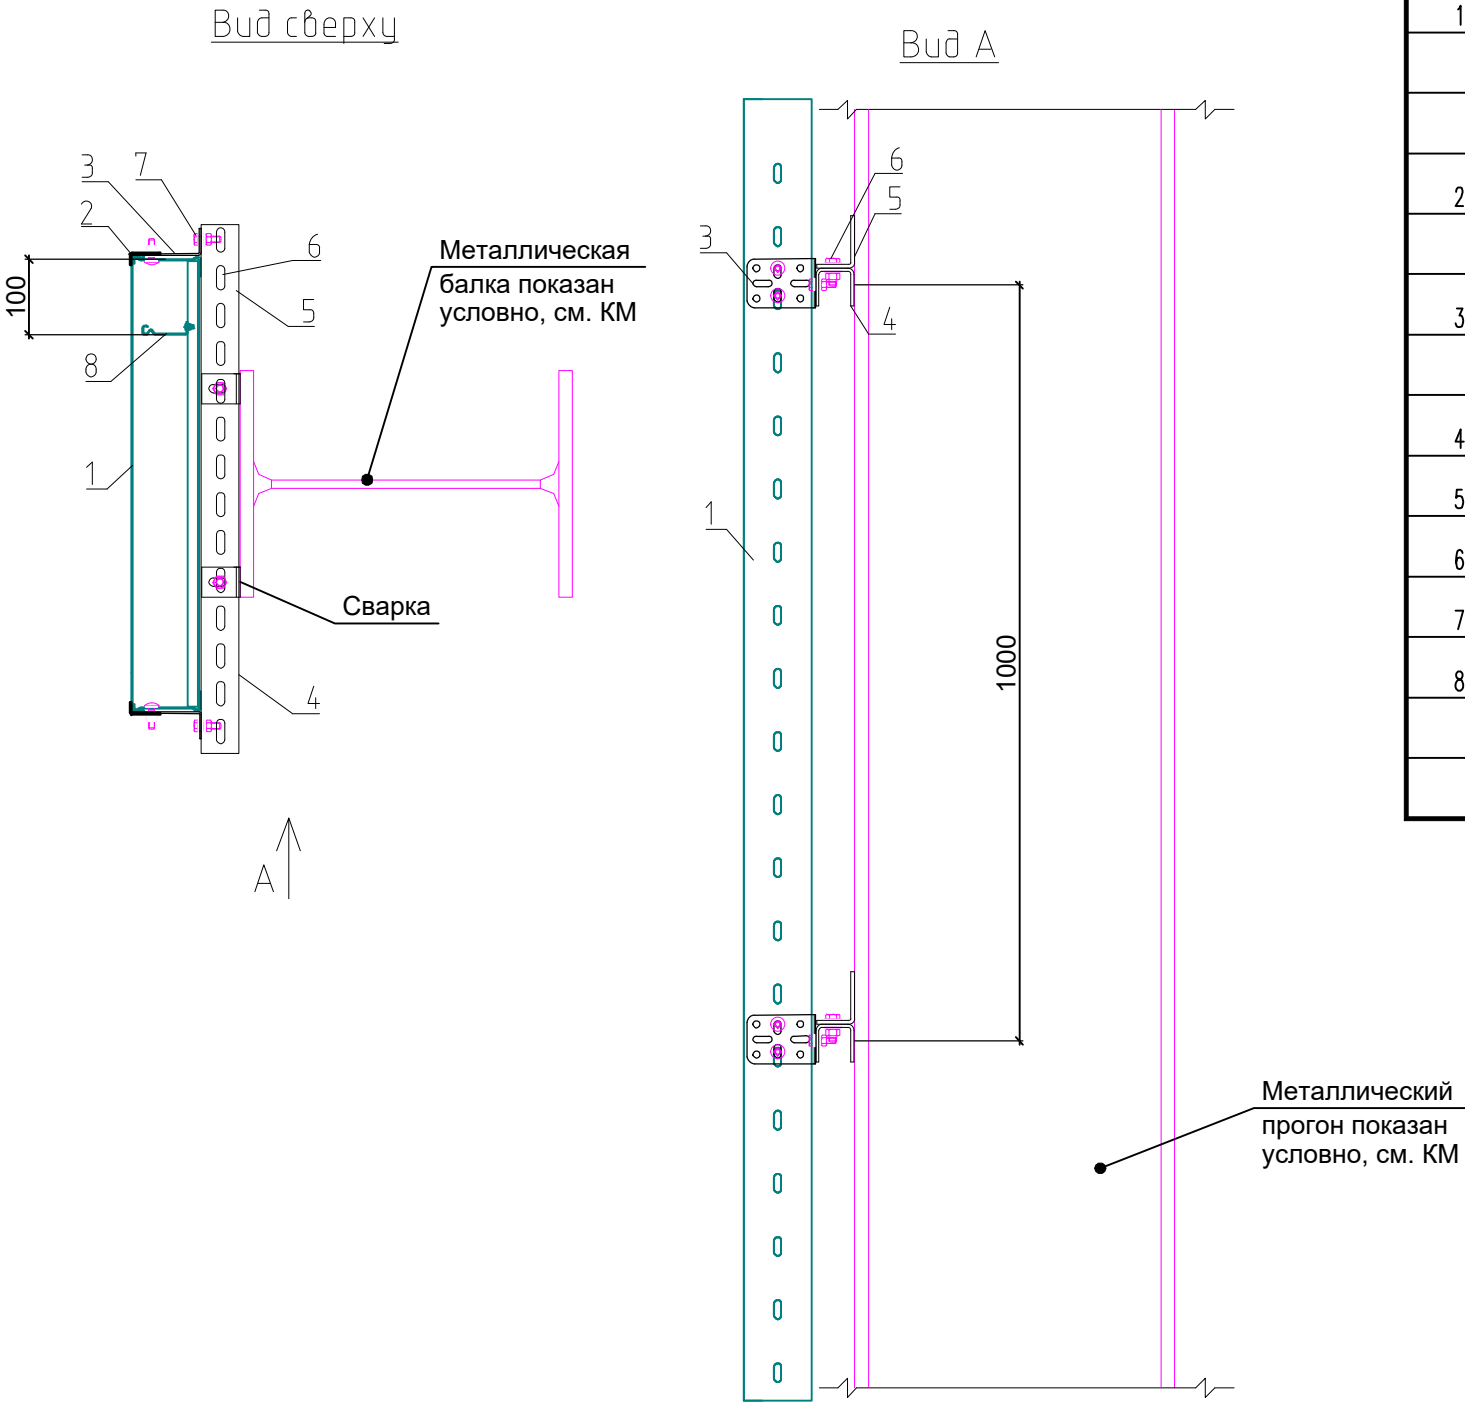

Поз.	Обозначение	Наименование	Кол.	Масса ед., кг	Приме- чание
		УЗЕЛ № 44			
1	LAC 600x90-15/6000 L	Лестничный лоток LAC 600x90-15/6000 , толщина 1,5 мм, кислотостойкая нержавеющая сталь марки AISI 316L	-	32,68	
	LAC-K 600-12/3000 L**	Крышка лотка LAC-K 600-12/3000, толщина 1,2 мм, кислотостойкая нержавеющая сталь марки AISI 316L	-	18,34	
	LAC-CTB 600-12/3000 L**	Донная накладка LAC-CTB 600-12/3000, толщина 1,2 мм, кислотостойкая нержавеющая сталь марки AISI 316L	-	16,34	
2	LAC-FXx15 L***	Фиксаторная пластина крышки универсальная LAC-FXx15, толщина 1,5 мм, кислотостойкая нержавеющая сталь марки AISI 316L	2 шт.	0,02	кол. на 1 крепление
	SK-BW1 603 8x25 L	Крепежный комплект SK-BW1 603 8x25 кислотостойкая нержавеющая сталь марки AISI 316L	2 шт.	0,024	
3	LAC-LG VTH-20 L	Держатель LAC-LG VTH-20, толщина 2,0 мм, кислотостойкая нержавеющая сталь марки AISI 316L	2 шт.	0,1	
	SK-BW1 603 8x25 L	Крепежный комплект SK-BW1 603 8x25 кислотостойкая нержавеющая сталь марки AISI 316L	2 шт.	0,024	
4	PASP-U 50 700-25 L	Профиль несущий U-образный PASP-U 50 700-25, толщина 2,5 мм, кислотостойкая нержавеющая сталь марки AISI 316L	1 шт.	1,66	
5	PASP-U UK 70x50x40 L	Угловой кронштейн PASP-U UK 70x50x40, толщина 5,0 мм кислотостойкая нержавеющая сталь марки AISI 316L	2 шт.	0,16	
6	SK-BW2 933 10x30 L	Крепежный комплект SK-BW2 933 10x30 кислотостойкая нержавеющая сталь марки AISI 316L	2 шт.	0,048	
7	SK-BW2 933 8x30 L	Крепежный комплект SK-BW2 933 8x30 кислотостойкая нержавеющая сталь марки AISI 316L	2 шт.	0,026	
8	LAC-RL 90-12/6000 L	Разделитель лотковый LAC-RL 90-12/6000, толщина 1,2мм, кислотостойкая нержавеющая сталь марки AISI 316L	-	6,16	
	SK-BW1 603 6x16 L	Крепежный комплект SK-BW1 603 6x16 кислотостойкая нержавеющая сталь марки AISI 316L	-	0,011	

Согласовано					
Инв. № подл.					
Подп. и дата					
Взам. инв. №					

Примечание


* Габариты лестничного лотка и высоту спуска/подъема см. план трассы.

** Крышка лотка и донная накладка подбирается соответственно ширине лотка (при необходимости).

*** Фиксаторная пластина крышки универсальная LAC-FXx15 - 6 шт на крышку, для фиксации применяется крепежный комплект SK-BW1 603 8x25 по 1 шт. на фиксаторную пластину.

						1965-2023-1.1,1.2,2.1.0-ЭП1-КНС					
						Терминал по перевалке минеральных удобрений в Морском торговом порту Усть-Луга					
Изм.	Кол.уч.	Лист	№ док.	Подп.	Дата	Кабеленесущие системы по кабельным трассам. Трасса от электропомещения № 1 в СРВ, трансбордере, тоннеле			Стадия	Лист	Листов
Разраб.	Юдинцев				09.24				Р	50	
Проверил	Вертелецкий				09.24						
Нач. отд.	Воронков				09.24	Узел № 44			 МОРСТРОЙТЕХНОЛОГИЯ		
Н. контр.	Плешкова				09.24						

Узел 45. Крепление кабельных конструкций к металлическому прогону шаг - 2,0 м

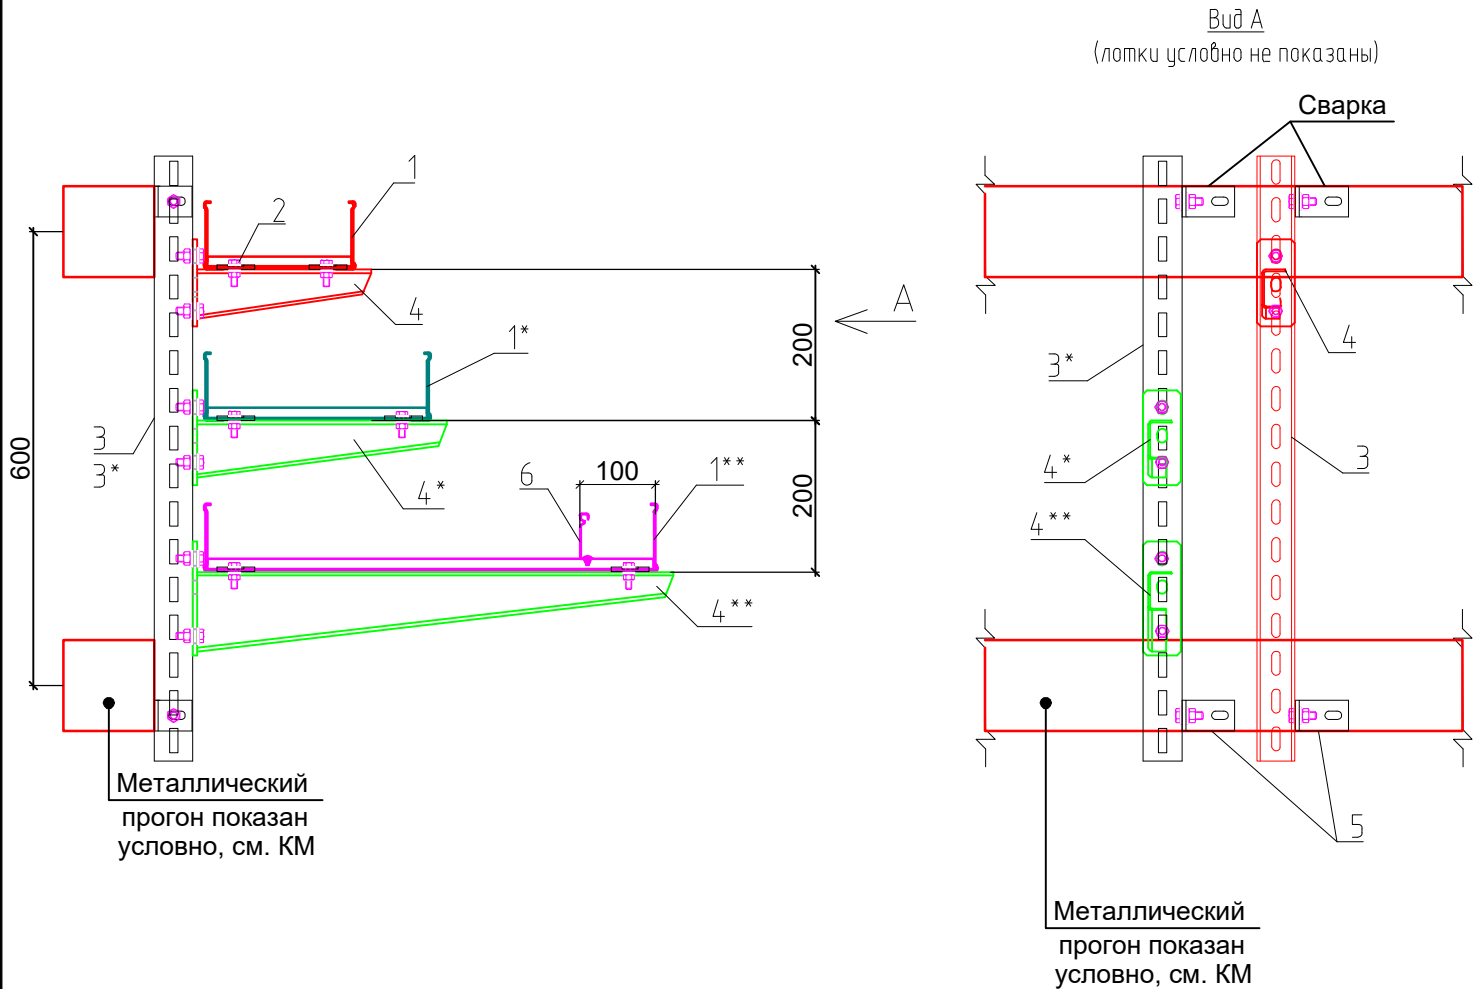


Поз.	Обозначение	Наименование	Кол.	Масса ед., кг	Приме- чание
		УЗЕЛ № 45			
1	LAC 200x90-15/6000 L	Лестничный лоток LAC 200x90-15/6000 , толщина 1,5 мм, кислотостойкая нержавеющая сталь марки AISI 316L	-	22,73	
1*	LAC 300x90-15/6000 L	Лестничный лоток LAC 300x90-15/6000, толщина 1,5 мм, кислотостойкая нержавеющая сталь марки AISI 316L	-	25,22	
1**	LAC 600x90-15/6000 L	Лестничный лоток LAC 600x90-15/6000, толщина 1,5 мм, кислотостойкая нержавеющая сталь марки AISI 316L	-	32,68	
2	LAC-PZx20 L	Фиксатор прижимной LAC-PZx20, толщина 1,5 мм, кислотостойкая нержавеющая сталь марки AISI 316L	6 шт.	0,03	
	SK-BW2 933 8x30 L	Крепежный комплект SK-BW2 933 8x30 кислотостойкая нержавеющая сталь марки AISI 316L	6 шт.	0,026	
3	PASP-U 50 800-25 L	Профиль несущий U-образный PASP-U 50 900-25, толщина 2,5 мм, кислотостойкая нержавеющая сталь марки AISI 316L	1 шт.	1,90	
3*	UTG 5/2 800-25 L	Треугольный профиль несущий UTG 5/2 800-25 кислотостойкая нержавеющая сталь марки AISI 316L	1 шт.	1,97	
4	PASP-O 33 200-20 L	Профильный кронштейн PASP-O 33 300-20, нагрузка 3,3 кН кислотостойкая нержавеющая сталь марки AISI 316L	1 шт.	0,84	
4*	PASP-O 33 300-20 L	Профильный кронштейн PASP-O 33 300-20, нагрузка 3,3 кН кислотостойкая нержавеющая сталь марки AISI 316L	1 шт.	0,74	
4**	PASP-O 33 600-20 L	Профильный кронштейн PASP-O 33 600-20, нагрузка 3,3 кН кислотостойкая нержавеющая сталь марки AISI 316L	1 шт.	1,43	
	SK-BW2 933 10x30 L	Крепежный комплект SK-BW2 933 10x30 кислотостойкая нержавеющая сталь марки AISI 316L	6 шт.	0,048	
5	PASP-U UK 70x50x40 L	Угловой кронштейн PASP-U UK 70x50x40, толщина 5,0 мм кислотостойкая нержавеющая сталь марки AISI 316L	4 шт.	0,16	
	SK-BW2 933 10x30 L	Крепежный комплект SK-BW2 933 10x30 кислотостойкая нержавеющая сталь марки AISI 316L	4 шт.	0,048	
6	LAC-RL 90-12/6000 L	Разделитель лотковый LAC-RL90-12/6000, толщина 1,2 мм, кислотостойкая нержавеющая сталь марки AISI 316L	-	6,16	
	SK-BW1 603 6x16 L	Крепежный комплект SK-BW1 603 6x16 кислотостойкая нержавеющая сталь марки AISI 316L	-	0,011	

Согласовано				
Взам. инв. №				
Подп. и дата				
Инв. № подл.				

						1965-2023-1.1,1.2,2.1.0-ЭП1-КНС					
						Терминал по перевалке минеральных удобрений в Морском торговом порту Усть-Луга					
Изм.	Кол.уч.	Лист	№ док.	Подп.	Дата	Кабеленесущие системы по кабельным трассам. Трасса от электропомещения № 1 в СРВ, трансбордере, тоннеле			Стадия	Лист	Листов
Разраб.		Юдинцев			09.24				Р	51	
Проверил		Вертелецкий			09.24						
Нач. отд.		Воронков			09.24	Узел № 45					
Н. контр.		Плешкова			09.24						

Узел 46. Крепление кабельных конструкций к металлическому прогону шаг - 2,0 м

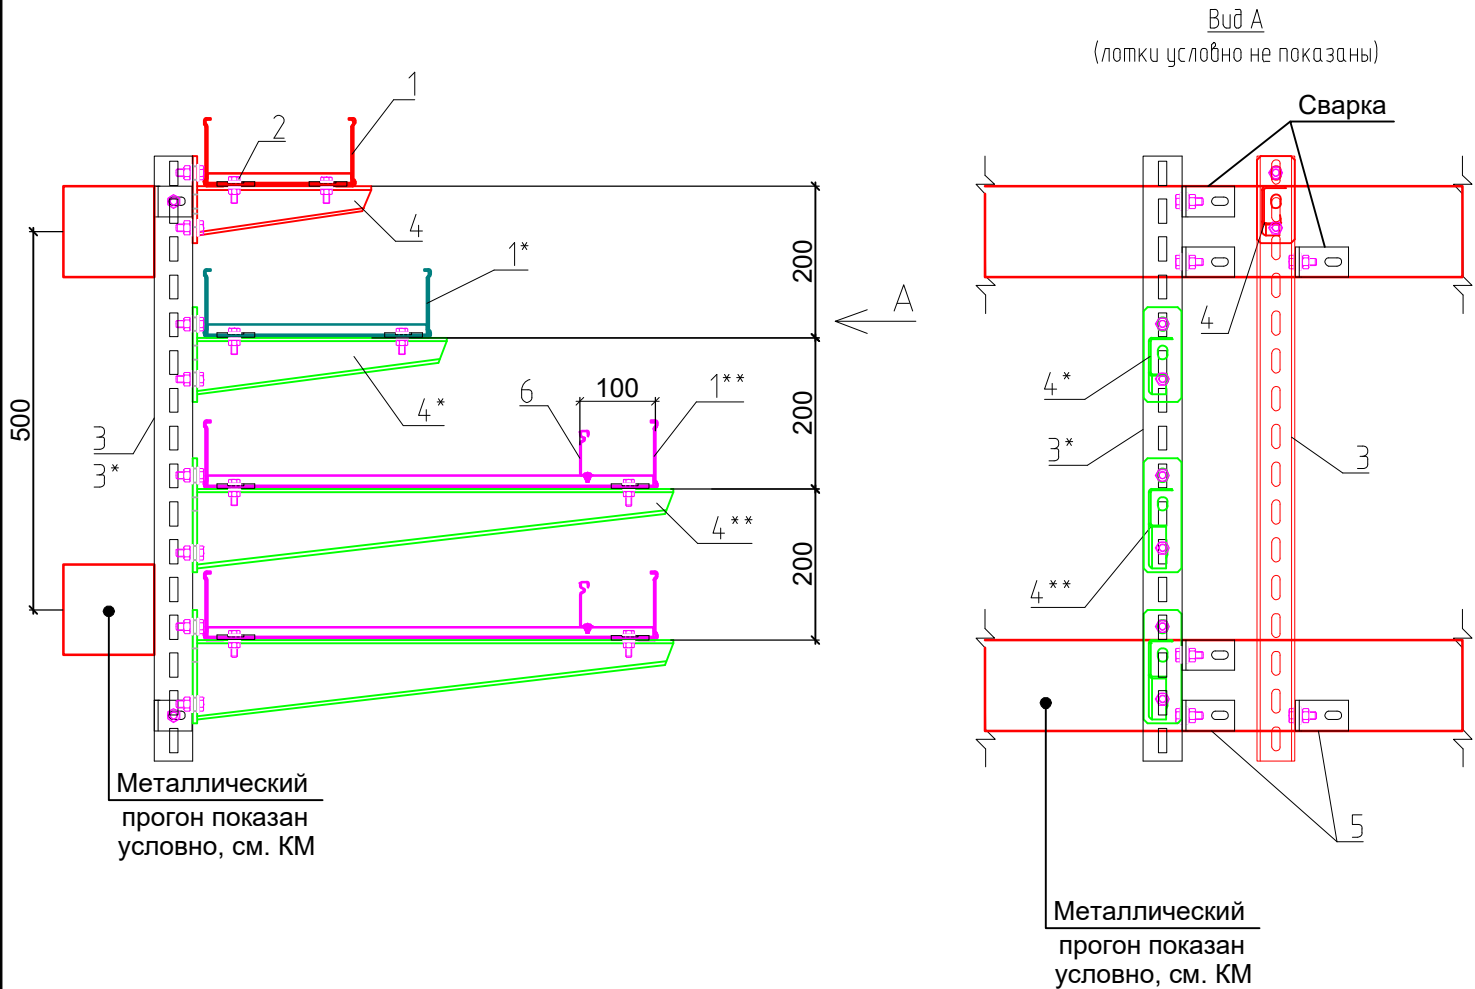


Поз.	Обозначение	Наименование	Кол.	Масса ед., кг	Приме- чание
		УЗЕЛ № 46			
1	LAC 200x90-15/6000 L	Лестничный лоток LAC 200x90-15/6000 , толщина 1,5 мм, кислотостойкая нержавеющая сталь марки AISI 316L	-	22,73	
1*	LAC 300x90-15/6000 L	Лестничный лоток LAC 300x90-15/6000, толщина 1,5 мм, кислотостойкая нержавеющая сталь марки AISI 316L	-	25,22	
1**	LAC 600x90-15/6000 L	Лестничный лоток LAC 600x90-15/6000, толщина 1,5 мм, кислотостойкая нержавеющая сталь марки AISI 316L	-	32,68	
2	LAC-PZx20 L	Фиксатор прижимной LAC-PZx20, толщина 1,5 мм, кислотостойкая нержавеющая сталь марки AISI 316L	8 шт.	0,03	
	SK-BW2 933 8x30 L	Крепежный комплект SK-BW2 933 8x30 кислотостойкая нержавеющая сталь марки AISI 316L	8 шт.	0,026	
3	PASP-U 50 800-25 L	Профиль несущий U-образный PASP-U 50 800-25, толщина 2,5 мм, кислотостойкая нержавеющая сталь марки AISI 316L	1 шт.	1,90	
3*	UTG 5/2 800-25 L	Треугольный профиль несущий UTG 5/2 800-25 кислотостойкая нержавеющая сталь марки AISI 316L	1 шт.	1,97	
4	PASP-O 33 200-20 L	Профильный кронштейн PASP-O 33 300-20, нагрузка 3,3 кН кислотостойкая нержавеющая сталь марки AISI 316L	1 шт.	0,84	
4*	PASP-O 33 300-20 L	Профильный кронштейн PASP-O 33 300-20, нагрузка 3,3 кН кислотостойкая нержавеющая сталь марки AISI 316L	1 шт.	0,74	
4**	PASP-O 33 600-20 L	Профильный кронштейн PASP-O 33 600-20, нагрузка 3,3 кН кислотостойкая нержавеющая сталь марки AISI 316L	2 шт.	1,43	
	SK-BW2 933 10x30 L	Крепежный комплект SK-BW2 933 10x30 кислотостойкая нержавеющая сталь марки AISI 316L	8 шт.	0,048	
5	PASP-U UK 70x50x40 L	Угловой кронштейн PASP-U UK 70x50x40, толщина 5,0 мм кислотостойкая нержавеющая сталь марки AISI 316L	6 шт.	0,16	
	SK-BW2 933 10x30 L	Крепежный комплект SK-BW2 933 10x30 кислотостойкая нержавеющая сталь марки AISI 316L	6 шт.	0,048	
6	LAC-RL 90-12/6000 L	Разделитель лотковый LAC-RL90-12/6000, толщина 1,2 мм, кислотостойкая нержавеющая сталь марки AISI 316L	-	6,16	
	SK-BW1 603 6x16 L	Крепежный комплект SK-BW1 603 6x16 кислотостойкая нержавеющая сталь марки AISI 316L	-	0,011	

Согласовано				
Взам. инв. №				
Подп. и дата				
Инв. № подл.				

						1965-2023-1.1,1.2,2.1.0-ЭП1-КНС					
						Терминал по перевалке минеральных удобрений в Морском торговом порту Усть-Луга					
Изм.	Кол.уч.	Лист	№ док.	Подп.	Дата						
Разраб.		Юдинцев			09.24	Кабеленесущие системы по кабельным трассам. Трасса от электропомещения № 1 в СРВ, трансбордере, тоннеле			Стадия	Лист	Листов
Проверил		Вертелецкий			09.24				Р	52	
Нач. отд.		Воронков			09.24						
Н. контр.		Плешкова			09.24	Узел № 46			 МОРСТРОЙТЕХНОЛОГИЯ		

Узел 47. Крепление кабельных конструкций по вертикальному опуску

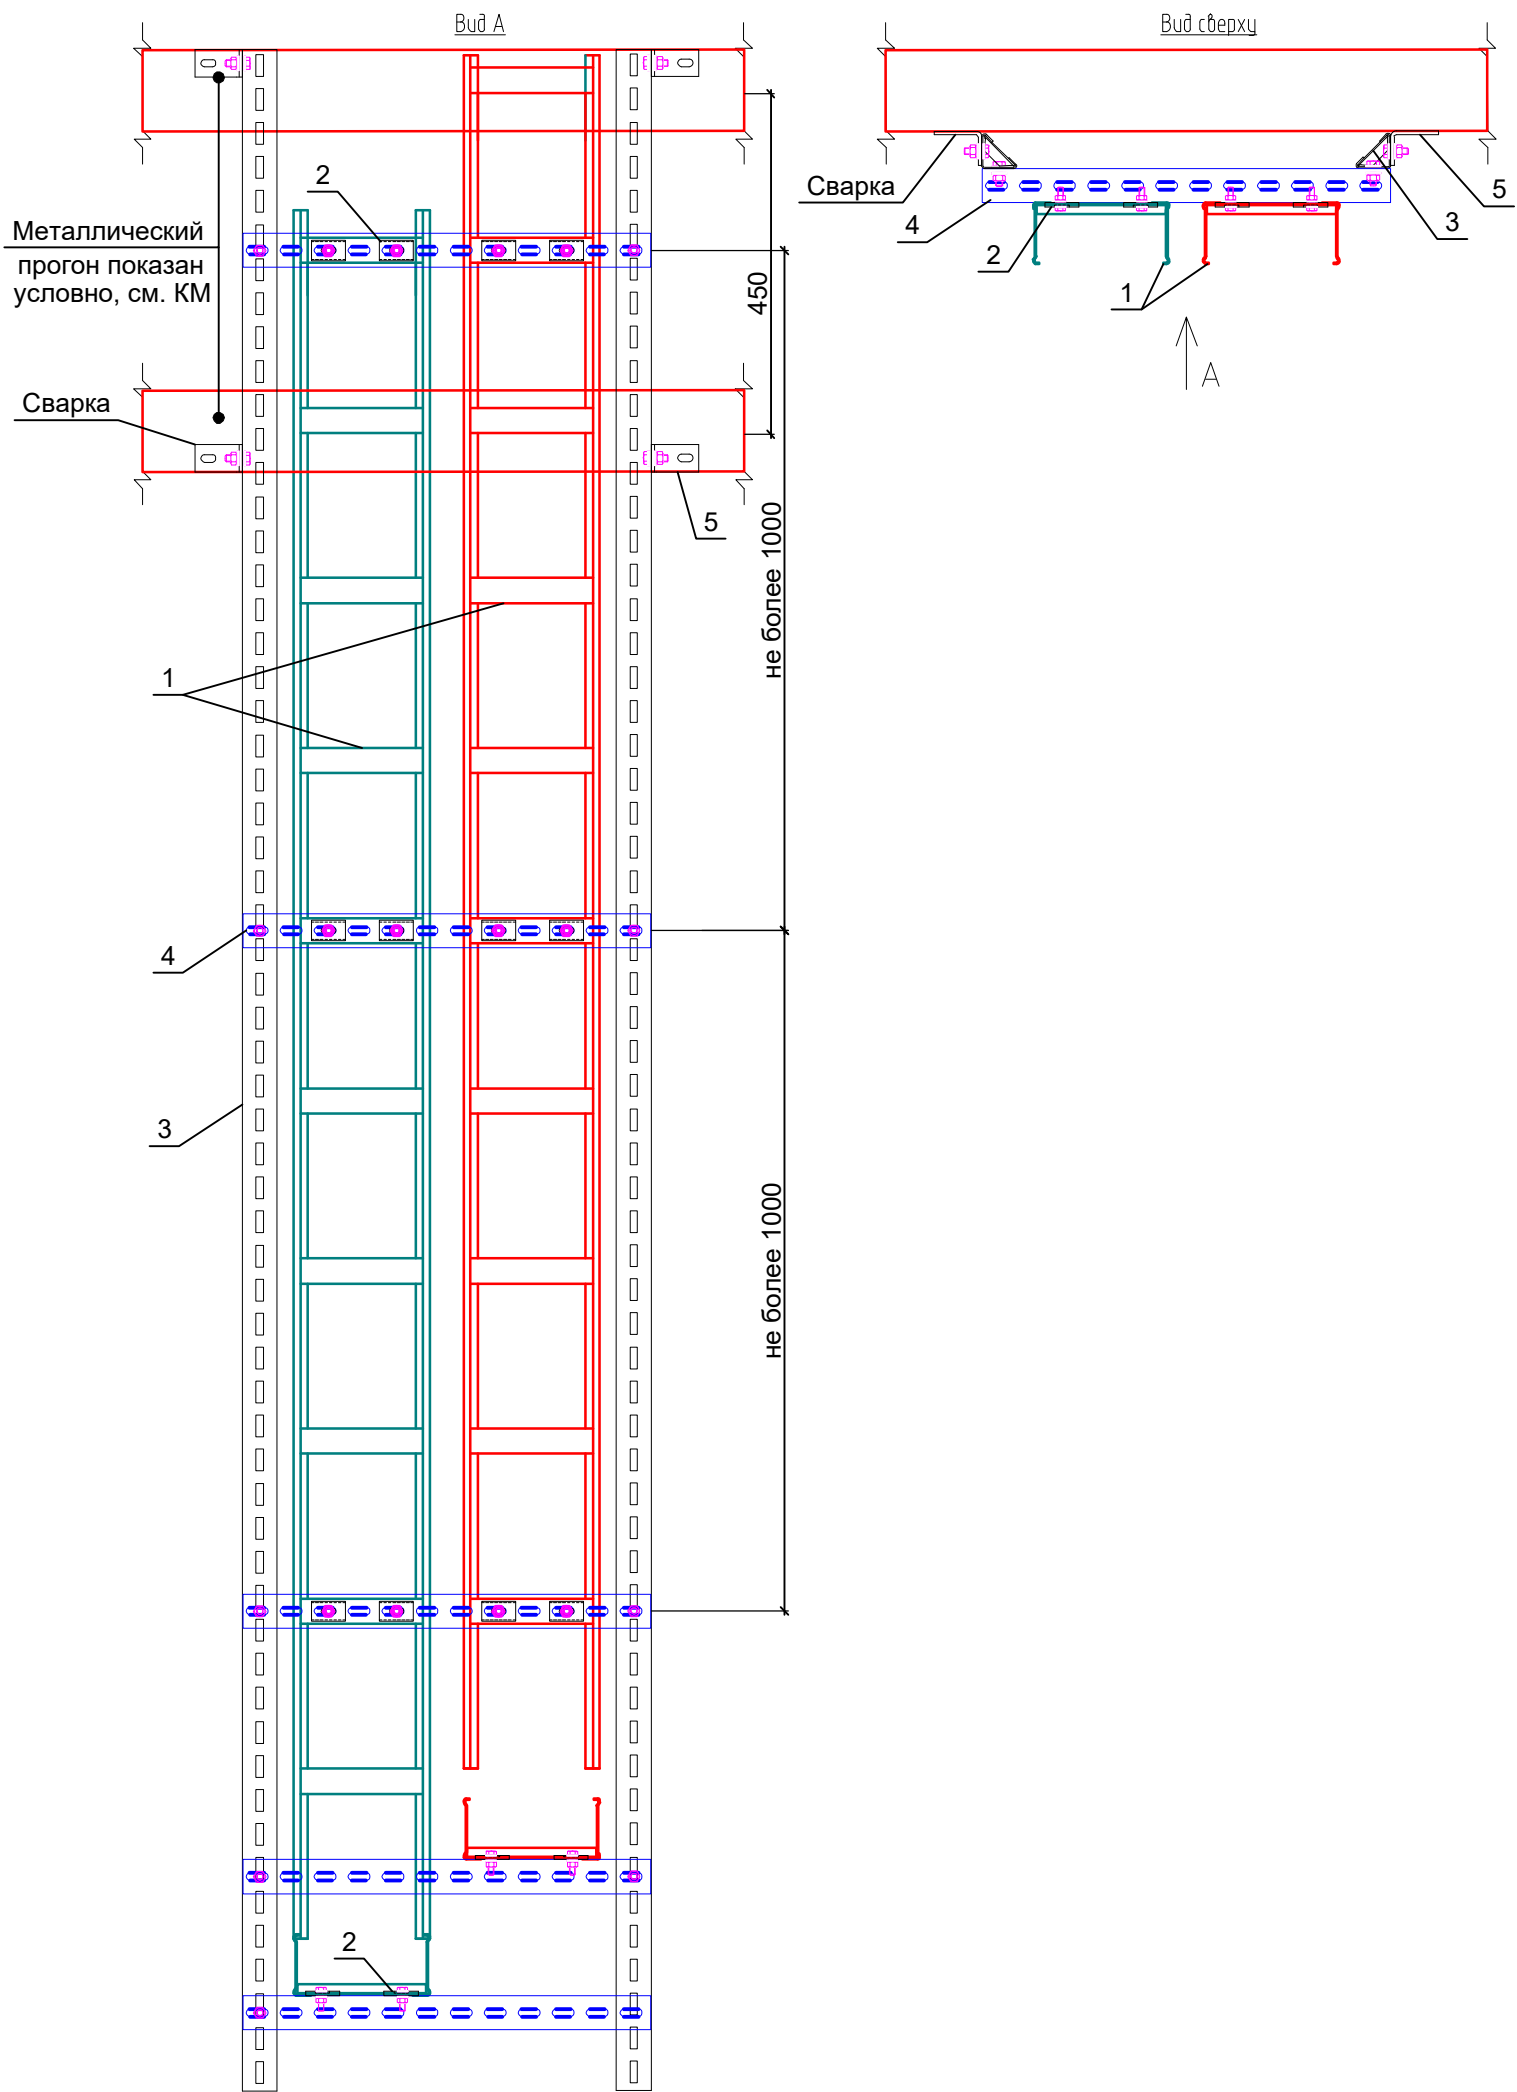


Поз.	Обозначение	Наименование	Кол.	Масса ед., кг	Приме- чание
УЗЕЛ № 47					
1	LAC 200x90-15/6000 L	Лестничный лоток LAC 200x90-15/6000 , толщина 1,5 мм, кислотостойкая нержавеющая сталь марки AISI 316L	-	22,73	
2	LAC-PZx20 L	Фиксатор прижимной LAC-PZx20, толщина 1,5 мм, кислотостойкая нержавеющая сталь марки AISI 316L	16 шт.	0,03	
	SK-BW2 933 8x30 L	Крепежный комплект SK-BW2 933 8x30 кислотостойкая нержавеющая сталь марки AISI 316L	16 шт.	0,026	
3	UTG 5/2 3000-25 L	Треугольный профиль несущий UTG 5/2 3000-25 кислотостойкая нержавеющая сталь марки AISI 316L	2 шт.	7,39	
4	PASP-U 50 600-25 L	Профиль несущий U-образный PASP-U 50 600-25, толщина 2,5 мм, кислотостойкая нержавеющая сталь марки AISI 316L	5 шт.	1,43	
	SK-BW2 933 10x30 L	Крепежный комплект SK-BW2 933 10x30 кислотостойкая нержавеющая сталь марки AISI 316L	10 шт.	0,048	
5	PASP-U UK 70x50x40 L	Угловой кронштейн PASP-U UK 70x50x40, толщина 5,0 мм кислотостойкая нержавеющая сталь марки AISI 316L	4 шт.	0,16	
	SK-BW2 933 10x30 L	Крепежный комплект SK-BW2 933 10x30 кислотостойкая нержавеющая сталь марки AISI 316L	4 шт.	0,048	

Согласовано		Взам. инв. №		Подп. и дата		Инв. № подл.	

						1965-2023-1.1,1.2,2.1.0-ЭП1-КНС					
						Терминал по перевалке минеральных удобрений в Морском торговом порту Усть-Луга					
Изм.	Кол.уч.	Лист	№ док.	Подп.	Дата						
Разраб.		Юдинцев			09.24	Кабеленесущие системы по кабельным трассам. Трасса от электропомещения № 1 в СРВ, трансбордере, тоннеле			Стадия	Лист	Листов
Проверил		Вертелецкий			09.24				Р	53	
Нач. отд.		Воронков			09.24						
Н. контр.		Плешкова			09.24	Узел № 47			 МОРСТРОЙТЕХНОЛОГИЯ		


Узел 48. Крепление кабельных конструкций

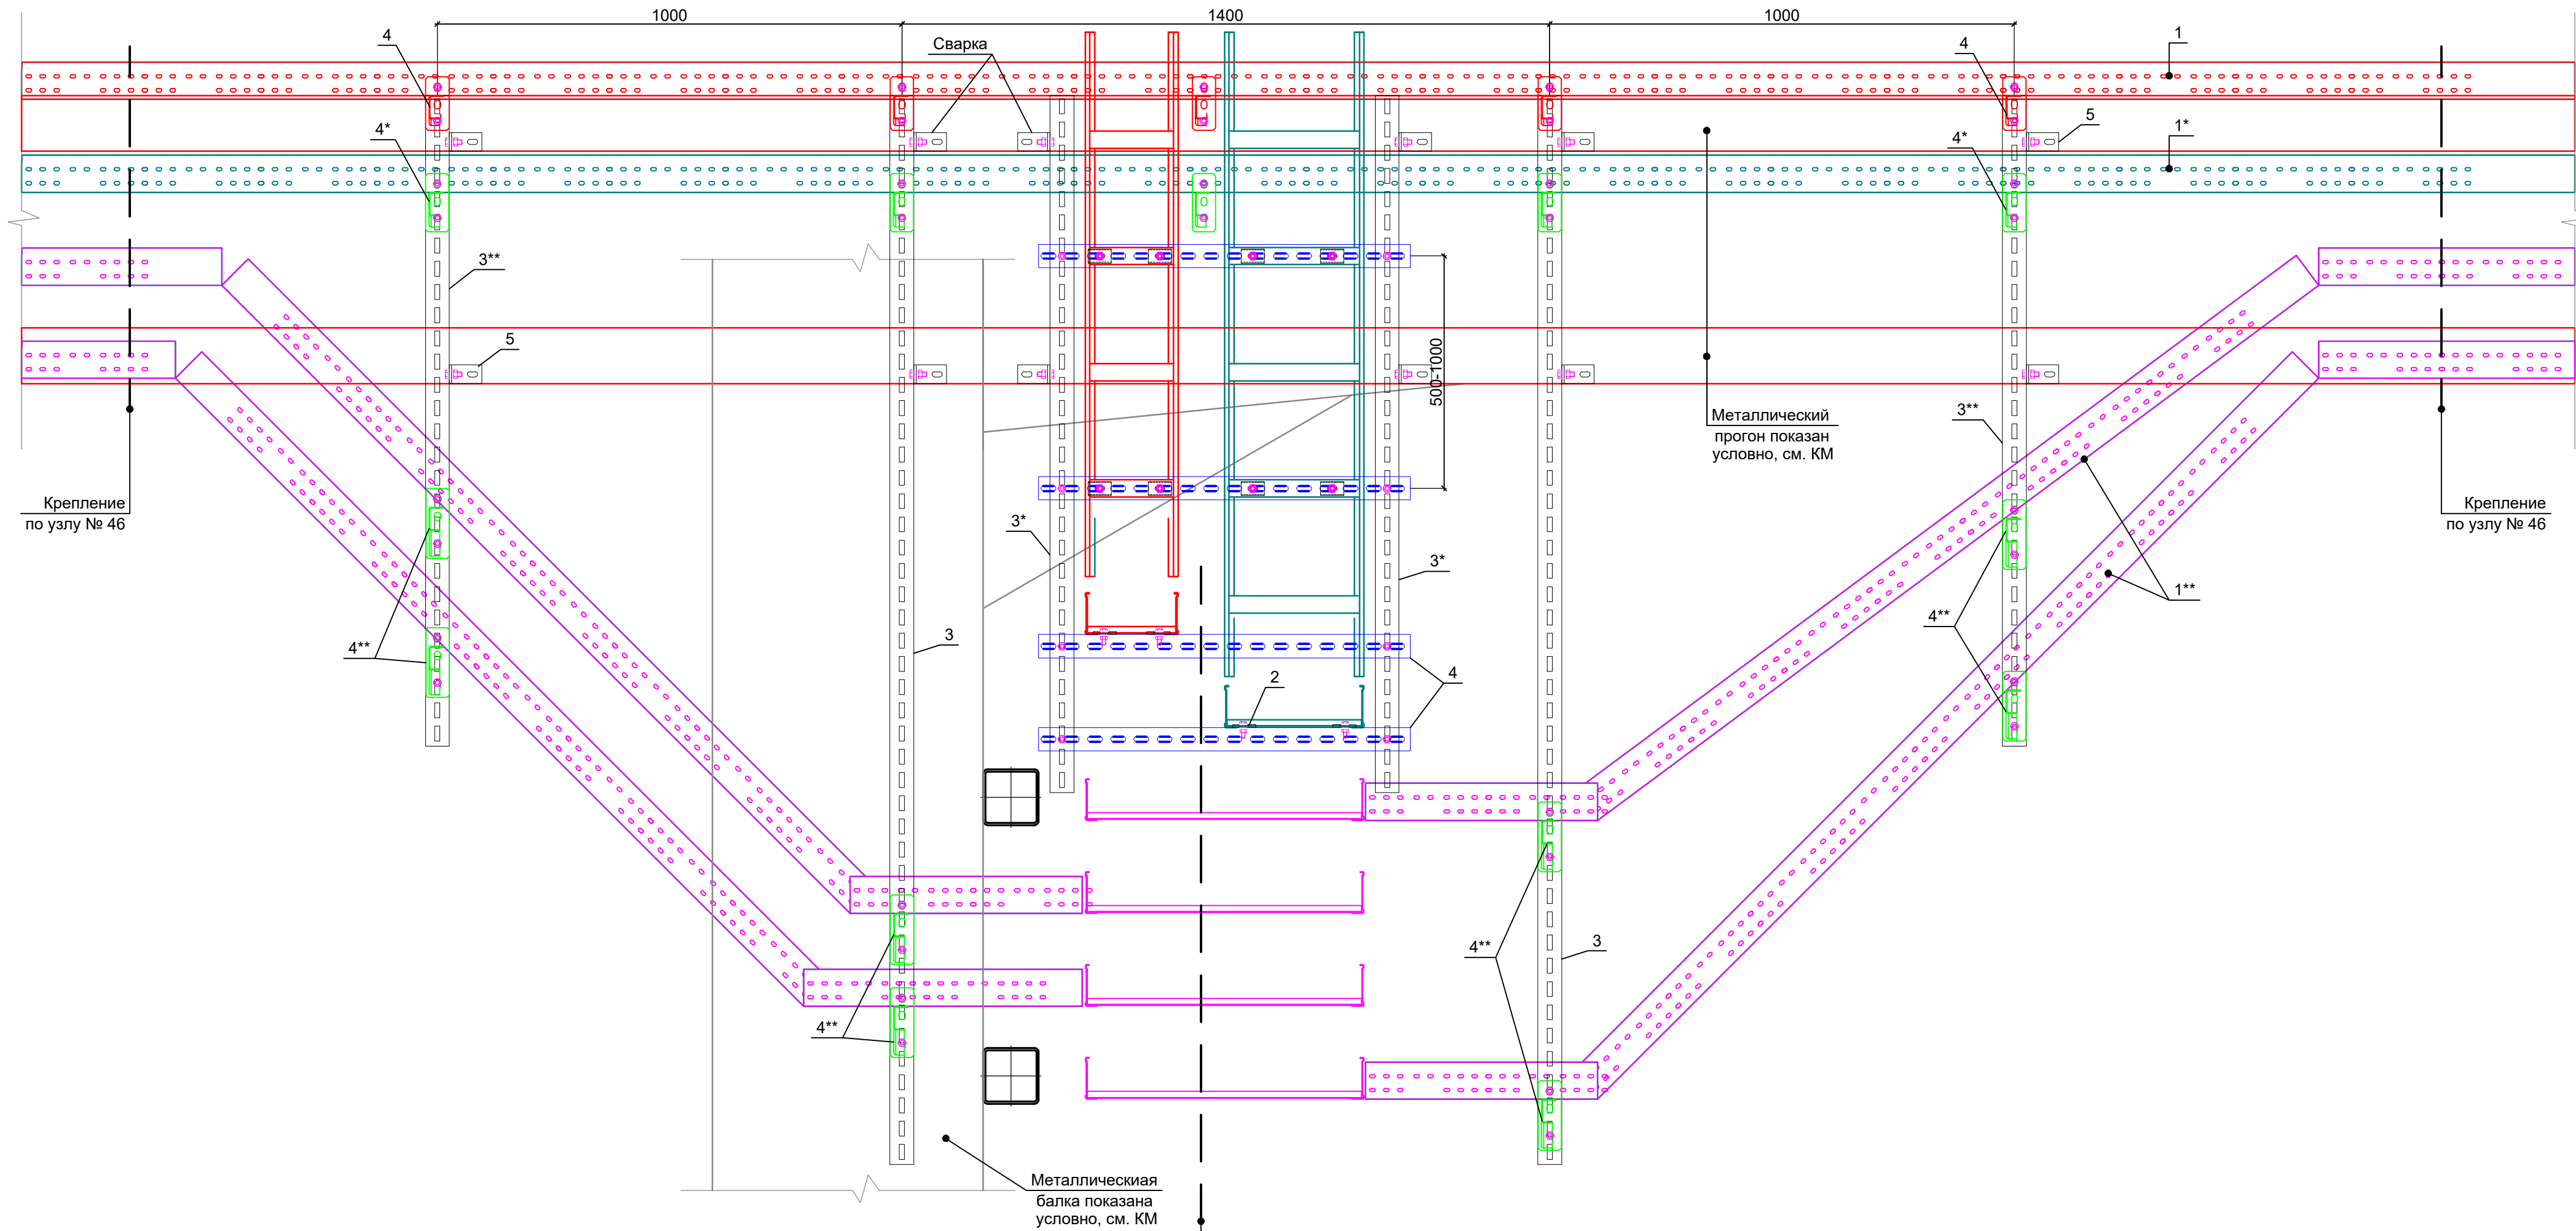

Поз.	Обозначение	Наименование	Кол.	Масса ед., кг	Приме- чание
		УЗЕЛ № 48			
1	LAC 200x90-15/6000 L	Лестничный лоток LAC 200x90-15/6000 , толщина 1,5 мм, кислотостойкая нержавеющая сталь марки AISI 316L	-	22,73	
1*	LAC 300x90-15/6000 L	Лестничный лоток LAC 300x90-15/6000, толщина 1,5 мм, кислотостойкая нержавеющая сталь марки AISI 316L	-	25,22	
1**	LAC 600x90-15/6000 L	Лестничный лоток LAC 600x90-15/6000, толщина 1,5 мм, кислотостойкая нержавеющая сталь марки AISI 316L	-	32,68	
2	LAC-PZx20 L	Фиксатор прижимной LAC-PZx20, толщина 1,5 мм, кислотостойкая нержавеющая сталь марки AISI 316L	28 шт.	0,03	
	SK-BW2 933 8x30 L	Крепежный комплект SK-BW2 933 8x30 кислотостойкая нержавеющая сталь марки AISI 316L	28 шт.	0,026	
3	UTG 5/2 2300-25 L	Треугольный профиль несущий UTG 5/2 2300-25 кислотостойкая нержавеющая сталь марки AISI 316L	2 шт.	5,67	
3*	UTG 5/2 1500-25 L	Треугольный профиль несущий UTG 5/2 1500-25 кислотостойкая нержавеющая сталь марки AISI 316L	2 шт.	3,70	
3**	UTG 5/2 1400-25 L	Треугольный профиль несущий UTG 5/2 1400-25 кислотостойкая нержавеющая сталь марки AISI 316L	2 шт.	3,45	
4	PASP-U 50 800-25 L	Профиль несущий U-образный PASP-U 50 800-25, толщина 2,5 мм, кислотостойкая нержавеющая сталь марки AISI 316L	4 шт.	1,91	
	SK-BW2 933 10x30 L	Крепежный комплект SK-BW2 933 10x30 кислотостойкая нержавеющая сталь марки AISI 316L	8 шт.	0,048	
4	PASP-O 33 300-20 L	Профильный кронштейн PASP-O 33 300-20, нагрузка 3,3 кН кислотостойкая нержавеющая сталь марки AISI 316L	5 шт.	0,74	
4*	PASP-O 33 400-20 L	Профильный кронштейн PASP-O 33 400-20, нагрузка 3,3 кН кислотостойкая нержавеющая сталь марки AISI 316L	5 шт.	0,98	
4**	PASP-O 33 600-20 L	Профильный кронштейн PASP-O 33 600-20, нагрузка 3,3 кН кислотостойкая нержавеющая сталь марки AISI 316L	8 шт.	1,43	

Поз.	Обозначение	Наименование	Кол.	Масса ед., кг	Приме- чание
	SK-BW2 933 10x30 L	Крепежный комплект SK-BW2 933 10x30 кислотостойкая нержавеющая сталь марки AISI 316L	36 шт.	0,048	
5	PASP-U UK 70x50x40 L	Угловой кронштейн PASP-U UK 70x50x40, толщина 5,0 мм кислотостойкая нержавеющая сталь марки AISI 316L	12 шт.	0,16	
	SK-BW2 933 10x30 L	Крепежный комплект SK-BW2 933 10x30 кислотостойкая нержавеющая сталь марки AISI 316L	12 шт.	0,048	
6	LAC-RL 90-12/6000 L	Разделитель лотковый LAC-RL90-12/6000, толщина 1,2 мм, кислотостойкая нержавеющая сталь марки AISI 316L	-	6,16	
	SK-BW1 603 6x16 L	Крепежный комплект SK-BW1 603 6x16 кислотостойкая нержавеющая сталь марки AISI 316L	-	0,011	

						1965-2023-1.1,1.2,2.1.0-ЭП1-КНС						
						Терминал по перевалке минеральных удобрений в Морском торговом порту Усть-Луга						
Изм.	Кол.уч.	Лист	№ док.	Подп.	Дата	Кабеленесущие системы по кабельным трассам. Трасса от электропомещения № 1 в СРВ, трансбордере, тоннеле	Стадия	Лист	Листов			
Разраб.	Юдинцев		09.24				Р	54				
Проверил	Вертелецкий		09.24									
Нач. отд.	Воронков		09.24									
Н. контр.	Плешкова		09.24			Узел № 48	 МОРСТРОЙТЕХНОЛОГИЯ					

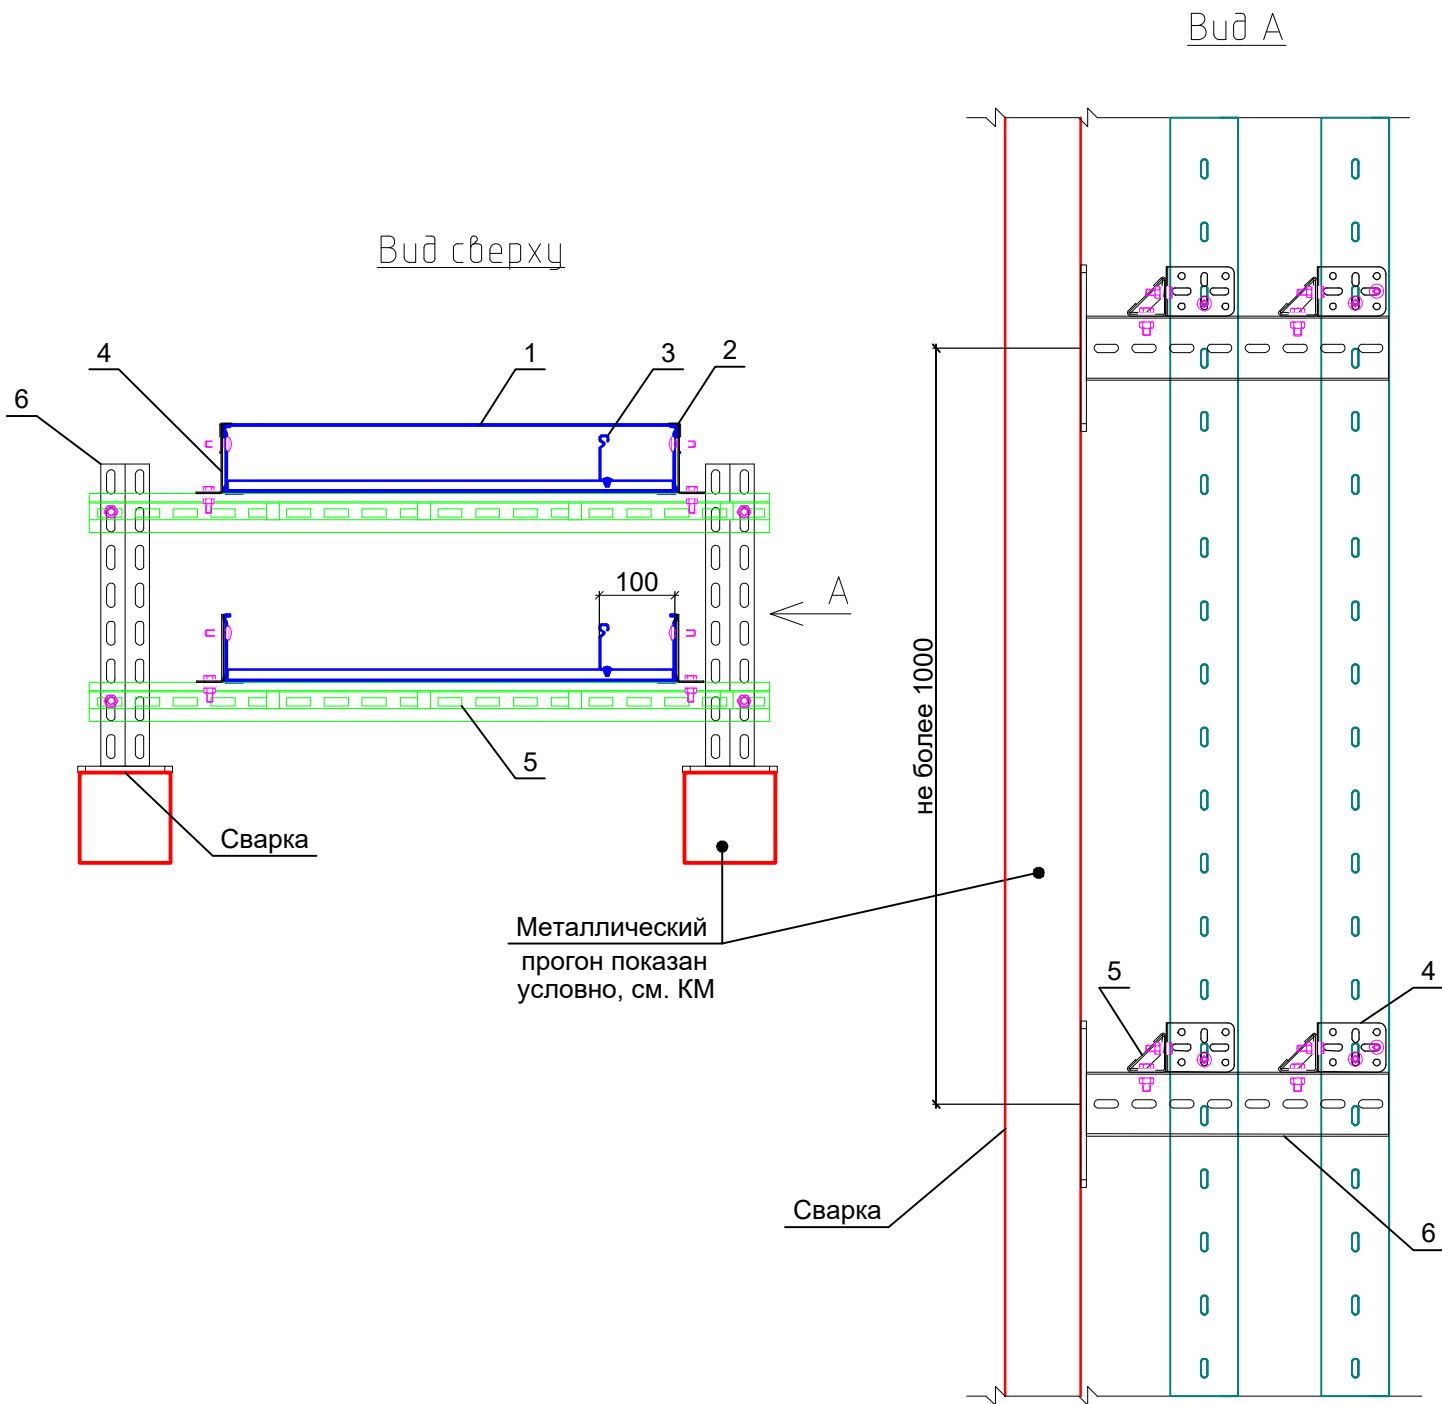


Поз.	Обозначение	Наименование	Кол.	Масса ед., кг	Приме- чание
УЗЕЛ № 50					
1	LAC 600x90-15/6000 L	Лестничный лоток LAC 600x90-15/6000, толщина 1,5 мм, кислотостойкая нержавеющая сталь марки AISI 316L	-	32,68	
	LAC-K 600-12/3000 L	Крышка лотка LAC-K 600-12/3000, толщина 1,2 мм, кислотостойкая нержавеющая сталь марки AISI 316L	-	18,34	
2	LAC-FXx15 L	Фиксаторная пластина крышки универсальная LAC-FXx15, толщина 1,5 мм, кислотостойкая нержавеющая сталь марки AISI 316L	2 шт.	0,02	
	SK-BW1 603 8x25 L	Крепежный комплект SK-BW1 603 8x25, кислотостойкая нержавеющая сталь марки AISI 316L	4 шт.	0,024	
3	LAC-RL 90-12/6000 L	Разделитель лотковый LAC-RL 90-12/6000, толщина 1,2 мм, кислотостойкая нержавеющая сталь марки AISI 316L	-	6,16	
	SK-BW1 603 6x16 L	Крепежный комплект SK-BW1 603 6x16, кислотостойкая нержавеющая сталь марки AISI 316L	-	0,011	
4	LAC-LG VTH-20 L	Держатель LAC-LG VTH-20, толщина 2,0 мм, кислотостойкая нержавеющая сталь марки AISI 316L	4 шт.	0,1	кол. на 1 крепление
	SK-BW2 933 8x30 L	Крепежный комплект SK-BW2 933 8x30, кислотостойкая нержавеющая сталь марки AISI 316L	4 шт.	0,026	
5	UTG 5/2 900-25 L	Треугольный профиль несущий UTG 5/2 900-25, кислотостойкая нержавеющая сталь марки AISI 316L	2 шт.	2,18	
	SK-BW2 933 10x30 L	Крепежный комплект SK-BW2 933 10x30, кислотостойкая нержавеющая сталь марки AISI 316L	4 шт.	0,048	
6	PASP-U 85D K 400-30 L	Профиль несущий двояной подвесной U-образный PASP-U 85D K 400-30, кислотостойкая нержавеющая сталь марки AISI 316L	2 шт.	3,1	

Согласовано		Взам. инв. №		Подп. и дата		Инв. № подл.	

						1965-2023-1.1,1.2,2.1.0-ЭП1-КНС					
						Терминал по перевалке минеральных удобрений в Морском торговом порту Усть-Луга					
Изм.	Кол.уч.	Лист	№ док.	Подп.	Дата	Кабеленесущие системы по кабельным трассам. Трасса от электропомещения № 1 в СРВ, трансбордере, тоннеле			Стадия	Лист	Листов
Разраб.		Юдинцев			09.24				Р	56	
Проверил		Вертелецкий			09.24						
Нач. отд.		Воронков			09.24	Узел № 50			 МОРСТРОЙТЕХНОЛОГИЯ		
Н. контр.		Плешкова			09.24						

Поз.	Обозначение	Наименование	Кол.	Масса ед., кг	Приме- чание
		УЗЕЛ № 51			
1	LAC 600x90-15/6000 L	Лестничный лоток LAC 600x90-15/6000, толщина 1,5 мм, кислотостойкая нержавеющая сталь марки AISI 316L	-	32,68	
2	LAC-PZx20 L	Фиксатор прижимной LAC-PZx20, толщина 1,5 мм, кислотостойкая нержавеющая сталь марки AISI 316L	2 шт.	0,03	
	SK-BW2 933 8x30 L	Крепежный комплект SK-BW2 933 8x30 кислотостойкая нержавеющая сталь марки AISI 316L	2 шт.	0,026	
3	LAC-RL 90-12/6000 L	Разделитель лотковый LAC-RL 90-12/6000, толщина 1,2 мм, кислотостойкая нержавеющая сталь марки AISI 316L	-	6,16	
	SK-BW1 603 6x16 L	Крепежный комплект SK-BW1 603 6x16 кислотостойкая нержавеющая сталь марки AISI 316L	-	0,011	
4	UTG 5/2 600-25 L	Треугольный профиль несущий UTG 5/2 600-25 кислотостойкая нержавеющая сталь марки AISI 316L	1 шт.	1,45	
5	UTG 5 SBx60 L	Болтовой кронштейн UTG 5 SBx60, толщина 6,0 мм, кислотостойкая нержавеющая сталь марки AISI 316L	1 шт.	1,36	
	SK-BW2 933 10x30 L	Крепежный комплект SK-BW2 933 10x30 кислотостойкая нержавеющая сталь марки AISI 316L	4 шт.	0,048	
6	PASP-O 33 600-20 L	Профильный кронштейн PASP-O 33 600-20, нагрузка 3,3 кН кислотостойкая нержавеющая сталь марки AISI 316L	1 шт.	1,43	
	SK-BW2 933 10x30 L	Крепежный комплект SK-BW2 933 10x30 кислотостойкая нержавеющая сталь марки AISI 316L	2 шт.	0,048	

Узел 51. Крепление кабельных конструкций к металлическим строительным конструкциям шаг - 1,5 м

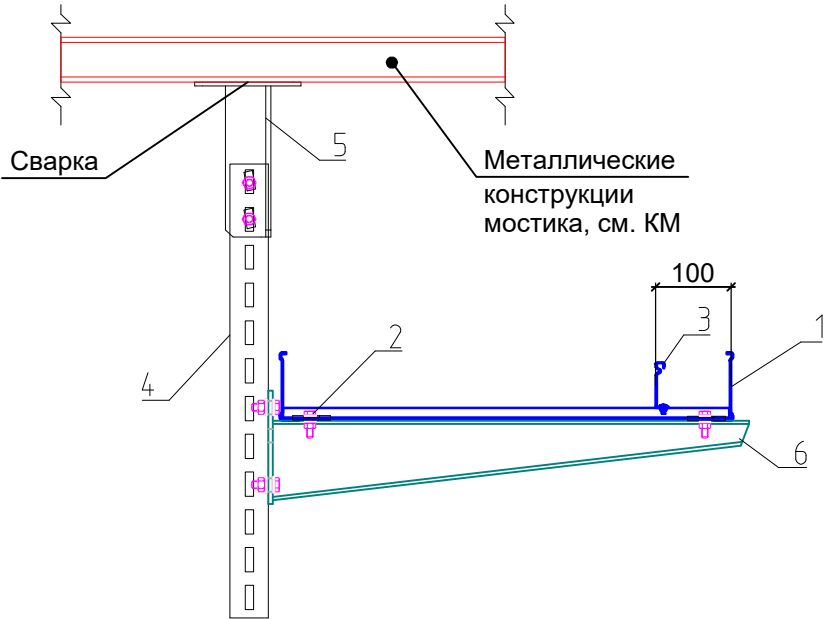

Согласовано

Взам. инв. N°

Подп. и дата

Инв. N° подл.

1965-2023-1.1,1.2,2.1.0-ЭП1-КНС

Терминал по перевалке минеральных удобрений
в Морском торговом порту Усть-Луга

Изм.	Кол.уч.	Лист	N° док.	Подп.	Дата
Разраб.		Юдинцев			09.24
Проверил		Вертелецкий			09.24
Нач. отд.		Воронков			09.24
Н. контр.		Плешкова			09.24

Кабеленесущие системы по кабельным
трассам. Трасса от электропомещения
№ 1 в СРВ, трансбордере, тоннеле


Стадия	Лист	Листов
Р	57	

Узел № 51

МОРСТРОЙТЕХНОЛОГИЯ

Поз.	Обозначение	Наименование	Кол.	Масса ед., кг	Приме- чание
		УЗЕЛ № 31			
1*	LAC 600x90-15/6000 L	Лестничный лоток LAC 600x90-15/6000, толщина 1,5 мм, кислотостойкая нержавеющая сталь марки AISI 316L	-	32,68	
1	LAC 300x90-15/6000 L	Лестничный лоток LAC 300x90-15/6000, толщина 1,5 мм, кислотостойкая нержавеющая сталь марки AISI 316L	-	25,22	
2	LAC-PZx20 L	Фиксатор прижимной LAC-PZx20, толщина 1,5 мм, кислотостойкая нержавеющая сталь марки AISI 316L	4 шт.	0,03	
	SK-BW2 933 8x30 L	Крепежный комплект SK-BW2 933 8x30 кислотостойкая нержавеющая сталь марки AISI 316L	4 шт.	0,026	
3	UTG 5/2 800-25 L	Треугольный профиль несущий UTG 5/2 800-25 кислотостойкая нержавеющая сталь марки AISI 316L	2 шт.	1,96	
4	PASP-O 33 300-20 L	Профильный кронштейн PASP-O 33 300-20, нагрузка 3,3 кН кислотостойкая нержавеющая сталь марки AISI 316L	1 шт.	0,74	
4*	PASP-O 33 600-20 L	Профильный кронштейн PASP-O 33 600-20, нагрузка 3,3 кН кислотостойкая нержавеющая сталь марки AISI 316L	1 шт.	1,43	
	SK-BW2 933 10x30 L	Крепежный комплект SK-BW2 933 10x30 кислотостойкая нержавеющая сталь марки AISI 316L	4 шт.	0,048	
5	PASP-U UK 70x50x40 L	Угловой кронштейн PASP-U UK 70x50x40, толщина 5,0 мм кислотостойкая нержавеющая сталь марки AISI 316L	4 шт.	0,16	
	SK-BW2 933 10x30 L	Крепежный комплект SK-BW2 933 10x30 кислотостойкая нержавеющая сталь марки AISI 316L	4 шт.	0,048	

Узел 31. Крепление кабельных конструкций к металлическому прогону шаг - 2,0 м

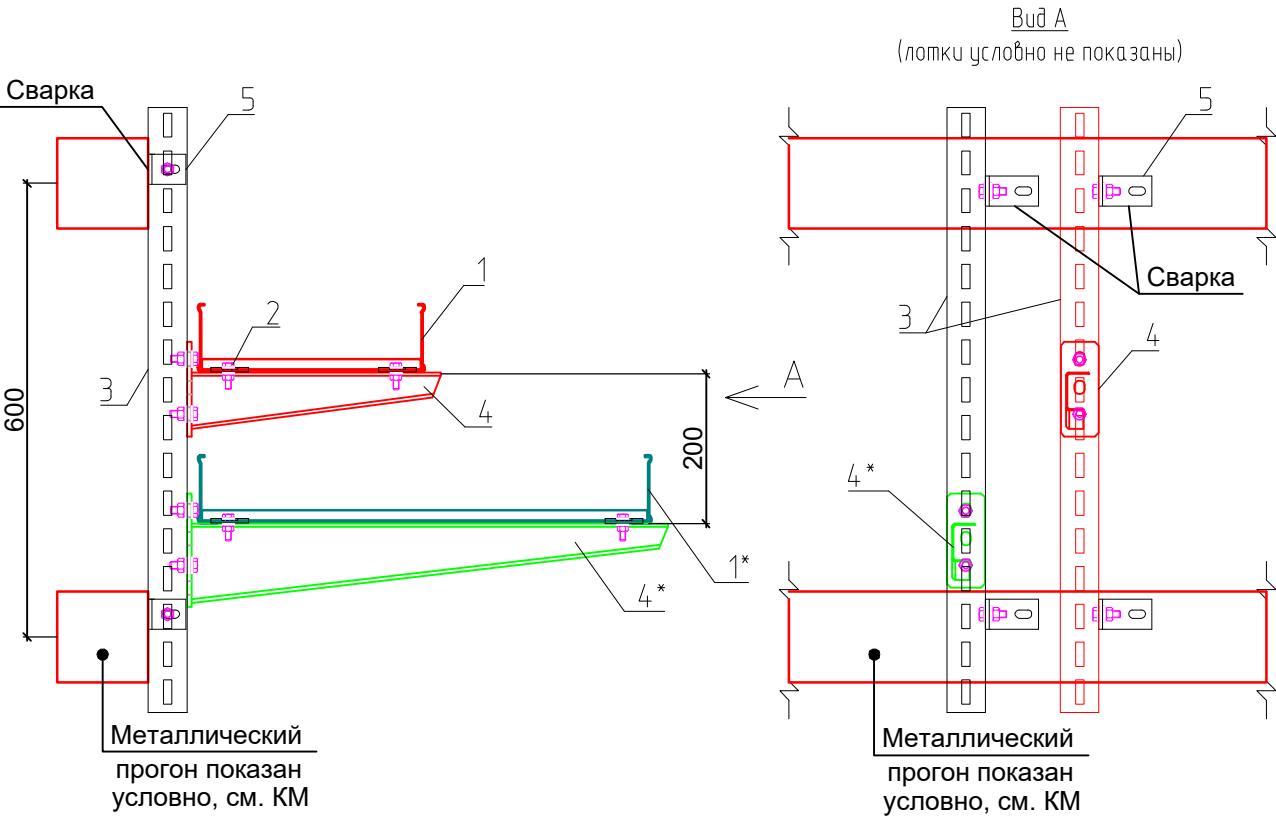

1965-2023-1.1,1.2,2.1.0-ЭП1-КНС

Терминал по перевалке минеральных удобрений
в Морском торговом порту Усть-Луга

Изм.	Кол.уч.	Лист	№ док.	Подп.	Дата	В морском торговом порту Усть-Луга			
Разраб.		Юдинцев			09.24	Кабеленесущие системы по кабельным трассам. Трасса от электропомещения № 1 в СРВ, трансбордере, тоннеле	Стадия	Лист	Листов
Проверил		Вертелецкий			09.24		Р	58	
Нач. отд.		Воронков			09.24				
						Узел № 52	 МОРСТРОЙТЕХНОЛОГИЯ		
Н. контр.		Плешкова			09.24				

[illegible]

		Позиция	Наименование и техническая характеристика	Тип, марка, обозначение документа, опросного листа	Код оборудования, изделия, материала	Завод-изготовитель	Единица измерения	Количество	Масса единицы, кг	Примечание	
		1	2	3	4	5	6	7	8	9	
Инв. № подл.	Взаим. инв. №		кабеля и защелкивания крышки, ширина планки не менее 82 мм,								
			допустимая нагрузка на лоток 2,5 кН/м, при расстоянии между опорами								
			2 метра, кислотостойкая нержавеющая сталь марки AISI 316L								
		1.8	Крышка лотка, ширина 500 мм, толщина 1,2 мм, длина 3000 мм,	LAC-K 500-12/3000	LAC-K 500-12/3000 L	ООО «Технопарк»	шт.	2	15,53		
			кислотостойкая нержавеющая сталь марки AISI 316L	ТУ 27.33.13-001-05726026-2020							
		1.9	Донная накладка, ширина 500 мм, толщина 1,2 мм, длина 3000 мм,	LAC-CTB 500-12/3000	LAC-CTB 500-12/3000 L	ООО «Технопарк»	шт.	2	13,52		
			кислотостойкая нержавеющая сталь марки AISI 316L	ТУ 27.33.13-001-05726026-2020							
		1.10	Лестничный лоток с высотой борта 90 мм, ширина 600 мм, толщина	LAC 600x90-15/6000	LAC 600x90-15/6000 L	ООО «Технопарк»	шт.	176	32,68		
			1,5 мм, длина 6000 мм, изменяющееся направление перфорации планок	ТУ 27.33.13-001-05726026-2020							
			с шагом 300 мм, С-образный профиль кромки для защиты изоляции								
			кабеля и защелкивания крышки, ширина планки не менее 82 мм,								
			допустимая нагрузка на лоток 2,5 кН/м, при расстоянии между опорами								
			2 метра, кислотостойкая нержавеющая сталь марки AISI 316L								
		1.11	Крышка лотка, ширина 600 мм, толщина 1,2 мм, длина 3000 мм,	LAC-K 600-12/3000	LAC-K 600-12/3000 L	ООО «Технопарк»	шт.	28	18,34		
			кислотостойкая нержавеющая сталь марки AISI 316L	ТУ 27.33.13-001-05726026-2020							
		1.12	Донная накладка, ширина 600 мм, толщина 1,2 мм, длина 3000 мм,	LAC-CTB 600-12/3000	LAC-CTB 600-12/3000 L	ООО «Технопарк»	шт.	14	16,34		
			кислотостойкая нержавеющая сталь марки AISI 316L	ТУ 27.33.13-001-05726026-2020							
		1.13	Горизонтальный радиусный угол 90° лестничного типа, ширина 200 мм,	LAC-RGU 200x90-15/90 R30	LAC-RGU 200x90-	ООО «Технопарк»	шт.	31	4,5		
			высота 90 мм, толщина 1,5 мм, радиус поворота R=300 мм,	ТУ 27.33.13-001-05726026-2020	15/90 R30 L						
			кислотостойкая нержавеющая сталь марки AISI 316L								
		1.14	Горизонтальный радиусный угол 90° лестничного типа, ширина 300 мм,	LAC-RGU 300x90-15/90 R30	LAC-RGU 300x90-	ООО «Технопарк»	шт.	8	5,26		
			высота 90 мм, толщина 1,5 мм, радиус поворота R=300 мм,	ТУ 27.33.13-001-05726026-2020	15/90 R30 L						
			кислотостойкая нержавеющая сталь марки AISI 316L								
		1.15	Горизонтальный радиусный угол 90° лестничного типа, ширина 500 мм,	LAC-RGU 500x90-15/90 R30	LAC-RGU 500x90-	ООО «Технопарк»	шт.	22	6,77		
			высота 90 мм, толщина 1,5 мм, радиус поворота R=300 мм,	ТУ 27.33.13-001-05726026-2020	15/90 R30 L						
			кислотостойкая нержавеющая сталь марки AISI 316L								
		1.16	Горизонтальный радиусный угол 90° лестничного типа, ширина 600 мм,	LAC-RGU 600x90-15/90 R30	LAC-RGU 600x90-	ООО «Технопарк»	шт.	42	7,53		
			высота 90 мм, толщина 1,5 мм, радиус поворота R=300 мм,	ТУ 27.33.13-001-05726026-2020	15/90 R30 L						
			кислотостойкая нержавеющая сталь марки AISI 316L								
Инв. № подл.											
								1965-2023-1.1,1.2,2.1.0-ЭП1-КНС.СО			Лист
											2
		Изм.	Кол.уч	Лист	№док.	Подп.	Дата				

		Позиция	Наименование и техническая характеристика	Тип, марка, обозначение документа, опросного листа	Код оборудования, изделия, материала	Завод-изготовитель	Единица измерения	Количество	Масса единицы, кг	Примечание		
		1	2	3	4	5	6	7	8	9		
Инв. № подл.	Взам. инв. №	1.17	Горизонтальный радиусный угол 45° лестничного типа, ширина 200 мм, высота 90 мм, толщина 1,5 мм, радиус поворота R=300 мм, кислотостойкая нержавеющая сталь марки AISI 316L	LAC-RGU 200x90-15/45 R30 ТУ 27.33.13-001-05726026-2020	LAC-RGU 200x90-15/45 R30 L	ООО «Технопарк»	шт.	5	4,01			
		1.18	Разделитель лотковый, длина лотка 6000 мм, высота борта 90 мм, толщина металла 1,2 мм, кислотостойкая нержавеющая сталь марки AISI 316L	LAC-RL 90-12/6000 ТУ 27.33.13-001-05726026-2020	LAC-RL 90-12/6000 L	ООО «Технопарк»	шт.	244	6,16			
		1.19	Разделитель угловых лотков, длина 1200 мм, высота борта 90 мм, кислотостойкая нержавеющая сталь марки AISI 316L	LAC-RLU 90-12/1200 ТУ 27.33.13-001-05726026-2020	LAC-RLU 90-12/1200 L	ООО «Технопарк»	шт.	97	0,98			
		1.20	Вертикальная регулируемая пластина, высота борта 90 мм, толщина 2,0 мм, кислотостойкая нержавеющая сталь марки AISI 316L	LAC-SHx90-20 ТУ 27.33.13-001-05726026-2020	LAC-SHx90-20 L	ООО «Технопарк»	шт.	80	0,46			
		1.21	Стыковая пластина, высота борта 90 мм, толщина 2,0 мм, кислотостойкая нержавеющая сталь марки AISI 316L	LAC-SLx90-20 ТУ 27.33.13-001-05726026-2020	LAC-SLx90-20 L	ООО «Технопарк»	шт.	2240	0,27			
		1.22	Кронштейн для выхода кабеля, высота 90 мм,толщина 1,5 мм, кислотостойкая нержавеющая сталь марки AISI 316L	LAC-ECKx90-15 ТУ 27.33.13-001-05726026-2020	LAC-ECKx90-15 L	ООО «Технопарк»	шт.	100	0,6			
		1.23	Профиль безопасности для защиты кромок	ONT-SP	ONT-SP	ООО «Технопарк»	м.п.	160	0,14			
		1.24	Фиксаторная пластина крышки универсальная, толщина металла 1,5 мм, кислотостойкая нержавеющая сталь марки AISI 316L	LAC-FXx15 ТУ 27.33.13-001-05726026-2020	LAC-FXx15 L	ООО «Технопарк»	шт.	608	0,02			
		1.25	Фиксатор прижимной, толщина металла 2,0 мм, кислотостойкая нержавеющая сталь марки AISI 316L	LAC-PZx20 ТУ 27.33.13-001-05726026-2020	LAC-PZx20 L	ООО «Технопарк»	шт.	3494	0,03			
		1.26	Фиксирующая пластина разделителя, высота борта 90 мм, толщина металла 1,2 мм, кислотостойкая нержавеющая сталь марки AISI 316L	LAC-HZx90-12 ТУ 27.33.13-001-05726026-2020	LAC-HZx90-12 L	ООО «Технопарк»	шт.	194	0,11			
		1.27	Угловой соединитель, высота борта 90 мм, толщина 2,0 мм, кислотостойкая нержавеющая сталь марки AISI 316L	LAC-USx90-20 ТУ 27.33.13-001-05726026-2020	LAC-USx90-20 L	ООО «Технопарк»	шт.	50	0,45			
		1.28	Соединитель шарнирный горизонтальный внешний, высота 90 мм, толщина 2,0 мм, кислотостойкая нержавеющая сталь марки AISI 316L	LAC-SLHFx90-20 ТУ 27.33.13-001-05726026-2020	LAC-SLHFx90-20 L	ООО «Технопарк»	шт.	24	0,71			
							1965-2023-1.1,1.2,2.1.0-ЭП1-КНС.СО				Лист	
											3	
							Изм.	Кол.уч	Лист	№док.	Подп.	Дата

		Позиция	Наименование и техническая характеристика	Тип, марка, обозначение документа, опросного листа	Код оборудования, изделия, материала	Завод-изготовитель	Единица измерения	Количество	Масса единицы, кг	Примечание
		1	2	3	4	5	6	7	8	9
Инв. № подл.	Подпись и дата	1.29	Профиль несущий U-образный, длина 400 мм, ширина 50 мм,	PASP-U 50 400-25	PASP-U 50 400-25 L	ООО «Технопарк»	шт.	116	0,96	
			высота 50 мм, толщина металла 2,5 мм, моменты сопротивления изгибу:	ТУ 27.33.13-001-05726026-2020						
			Wx=2,92 см3, Wy=6,21 см3, момент инерции Ix=9,35 см4, Iy=15,53 см4,							
			размер перфорации 11x32 мм с шагом 50 мм, кислотостойкая							
			нержавеющая сталь марки AISI 316L							
		1.30	Профиль несущий U-образный, длина 500 мм, ширина 50 мм,	PASP-U 50 500-25	PASP-U 50 500-25 L	ООО «Технопарк»	шт.	2	1,19	
			высота 50 мм, толщина металла 2,5 мм, моменты сопротивления изгибу:	ТУ 27.33.13-001-05726026-2020						
			Wx=2,92 см3, Wy=6,21 см3, момент инерции Ix=9,35 см4, Iy=15,53 см4,							
			размер перфорации 11x32 мм с шагом 50 мм, кислотостойкая							
			нержавеющая сталь марки AISI 316L							
		1.31	Профиль несущий U-образный, длина 600 мм, ширина 50 мм,	PASP-U 50 600-25	PASP-U 50 600-25 L	ООО «Технопарк»	шт.	8	1,43	
			высота 50 мм, толщина металла 2,5 мм, моменты сопротивления изгибу:	ТУ 27.33.13-001-05726026-2020						
	Wx=2,92 см3, Wy=6,21 см3, момент инерции Ix=9,35 см4, Iy=15,53 см4,									
	размер перфорации 11x32 мм с шагом 50 мм, кислотостойкая									
	нержавеющая сталь марки AISI 316L									
	1.32	Профиль несущий U-образный, длина 700 мм, ширина 50 мм,	PASP-U 50 700-25	PASP-U 50 700-25 L	ООО «Технопарк»	шт.	137	1,68		
		высота 50 мм, толщина металла 2,5 мм, моменты сопротивления изгибу:	ТУ 27.33.13-001-05726026-2020							
		Wx=2,92 см3, Wy=6,21 см3, момент инерции Ix=9,35 см4, Iy=15,53 см4,								
		размер перфорации 11x32 мм с шагом 50 мм, кислотостойкая								
		нержавеющая сталь марки AISI 316L								
	1.33	Профиль несущий U-образный, длина 800 мм, ширина 50 мм,	PASP-U 50 800-25	PASP-U 50 800-25 L	ООО «Технопарк»	шт.	84	1,91		
		высота 50 мм, толщина металла 2,5 мм, моменты сопротивления изгибу:	ТУ 27.33.13-001-05726026-2020							
		Wx=2,92 см3, Wy=6,21 см3, момент инерции Ix=9,35 см4, Iy=15,53 см4,								
размер перфорации 11x32 мм с шагом 50 мм, кислотостойкая										
нержавеющая сталь марки AISI 316L										
1.34	Профиль несущий U-образный, длина 900 мм, ширина 50 мм,	PASP-U 50 900-25	PASP-U 50 900-25 L	ООО «Технопарк»	шт.	21	2,15			
	высота 50 мм, толщина металла 2,5 мм, моменты сопротивления изгибу:	ТУ 27.33.13-001-05726026-2020								
	Wx=2,92 см3, Wy=6,21 см3, момент инерции Ix=9,35 см4, Iy=15,53 см4,									
	размер перфорации 11x32 мм с шагом 50 мм, кислотостойкая									

		Позиция	Наименование и техническая характеристика	Тип, марка, обозначение документа, опросного листа	Код оборудования, изделия, материала	Завод-изготовитель	Единица измерения	Количество	Масса единицы, кг	Примечание			
		1	2	3	4	5	6	7	8	9			
Инв. № подл.	Взаим. инв. №	Подпись и дата		нержавеющая сталь марки AISI 316L									
			1.35	Профиль несущий U-образный, длина 1000 мм, ширина 50 мм, высота 50 мм, толщина металла 2,5 мм, моменты сопротивления изгибу: Wx=2,92 см3, Wy=6,21 см3, момент инерции Ix=9,35 см4, Iy=15,53 см4, размер перфорации 11x32 мм с шагом 50 мм, кислотостойкая	PASP-U 50 1000-25 ТУ 27.33.13-001-05726026-2020	PASP-U 50 1000-25 L	ООО «Технопарк»	шт.	48	2,39			
				нержавеющая сталь марки AISI 316L									
			1.36	Профиль несущий U-образный, длина 1400 мм, ширина 50 мм, высота 50 мм, толщина металла 2,5 мм, моменты сопротивления изгибу: Wx=2,92 см3, Wy=6,21 см3, момент инерции Ix=9,35 см4, Iy=15,53 см4, размер перфорации 11x32 мм с шагом 50 мм, кислотостойкая	PASP-U 50 1400-25 ТУ 27.33.13-001-05726026-2020	PASP-U 50 1400-25 L	ООО «Технопарк»	шт.	2	3,34			
				нержавеющая сталь марки AISI 316L									
			1.37	Профиль несущий подвесной U-образный, длина 800 мм, ширина 50 мм, высота 50мм, толщина металла 3,0 мм, кислотостойкая	PASP-U 50 K 800-30 ТУ 27.33.13-001-05726026-2020	PASP-U 50 K 800-30 L	ООО «Технопарк»	шт.	104	2,61			
				нержавеющая сталь марки AISI 316L									
			1.38	Профиль несущий подвесной U-образный, длина 300 мм, ширина 50 мм, высота 50мм, толщина металла 2,5 мм, кислотостойкая	PASP-U 50 K 300-25 ТУ 27.33.13-001-05726026-2020	PASP-U 50 K 300-25 L	ООО «Технопарк»	шт.	39	1,17			
				нержавеющая сталь марки AISI 316L									
			1.39	Профиль несущий подвесной U-образный, длина 500 мм, ширина 50 мм, высота 50мм, толщина металла 2,5 мм, кислотостойкая	PASP-U 50 K 500-25 ТУ 27.33.13-001-05726026-2020	PASP-U 50 K 500-25 L	ООО «Технопарк»	шт.	39	1,95			
				нержавеющая сталь марки AISI 316L									
			1.40	Профиль несущий подвесной U-образный, длина 1000 мм, ширина 50 мм, высота 50мм, толщина металла 2,5 мм, кислотостойкая	PASP-U 50 K 1000-25 ТУ 27.33.13-001-05726026-2020	PASP-U 50 K 1000-25 L	ООО «Технопарк»	шт.	4	3,9			
				нержавеющая сталь марки AISI 316L									
			1.41	Профиль несущий подвесной U-образный, длина 1100 мм, ширина 50 мм, высота 50мм, толщина металла 2,5 мм, кислотостойкая	PASP-U 50 K 1100-25 ТУ 27.33.13-001-05726026-2020	PASP-U 50 K 1100-25 L	ООО «Технопарк»	шт.	7	4,29			
				нержавеющая сталь марки AISI 316L									
			1.42	Профиль несущий подвесной U-образный, длина 1800 мм, ширина 50 мм, высота 50мм, толщина металла 2,5 мм, кислотостойкая	PASP-U 50 K 1800-25 ТУ 27.33.13-001-05726026-2020	PASP-U 50 K 1800-25 L	ООО «Технопарк»	шт.	97	7,02			
				нержавеющая сталь марки AISI 316L									
									1965-2023-1.1,1.2,2.1.0-ЭП1-КНС.СО				Лист
													5
									Изм.	Кол.уч	Лист	№док.	Подп.

		Позиция	Наименование и техническая характеристика	Тип, марка, обозначение документа, опросного листа	Код оборудова-ния, изделия, материала	Завод-изготовитель	Еди-ница изме-рения	Коли-чество	Масса единицы, кг	Примечание	
		1	2	3	4	5	6	7	8	9	
Изм. Кол.уч Лист №док. Подп. Дата Инв. № подл. Подпись и дата Взам. инв. №		1.43	Профиль несущий двойной подвесной U-образный, длина 800 мм,	PASP-U 85D K 400-30	PASP-U 85D K 400-30 L	ООО «Технопарк»	шт.	8	3,05		
			ширина 85 мм, высота 64 мм, толщина металла 3,0 мм, толщина металла	ТУ 27.33.13-001-05726026-2020							
			пластины основания 8,0 мм, размер перфорации 11х35 мм с шагом								
			50мм, толщина металла 3,0 мм, кислотостойкая								
			нержавеющая сталь марки AISI 316L								
		1.44	Треугольный профиль несущий, длина 300 мм, ширина двух несущих	UTG 5/2 300-25	UTG 5/2 300-25 L	ООО «Технопарк»	шт.	119	0,74		
			плоскостей 50 мм, моменты сопротивления изгибу в плоскости	ТУ 27.33.13-001-05726026-2020							
			наибольшей жёсткости: Wx=6,34 см3, Wy=6,33 см3, моменты инерции								
			в плоскости наибольшей жёскости: Ix=19,45 см4, Iy=19,44 см4, размер								
			перфорации 11х32 мм, шаг 50 мм, кислотостойкая нерж. ст. AISI 316L								
		1.45	Треугольный профиль несущий, длина 400 мм, ширина двух несущих	UTG 5/2 400-25	UTG 5/2 400-25 L	ООО «Технопарк»	шт.	26	0,99		
			плоскостей 50 мм, моменты сопротивления изгибу в плоскости	ТУ 27.33.13-001-05726026-2020							
			наибольшей жёсткости: Wx=6,34 см3, Wy=6,33 см3, моменты инерции								
			в плоскости наибольшей жёскости: Ix=19,45 см4, Iy=19,44 см4, размер								
			перфорации 11х32 мм, шаг 50 мм, кислотостойкая нерж. ст. AISI 316L								
		1.46	Треугольный профиль несущий, длина 500 мм, ширина двух несущих	UTG 5/2 500-25	UTG 5/2 500-25 L	ООО «Технопарк»	шт.	9	1,23		
			плоскостей 50 мм, моменты сопротивления изгибу в плоскости	ТУ 27.33.13-001-05726026-2020							
			наибольшей жёсткости: Wx=6,34 см3, Wy=6,33 см3, моменты инерции								
			в плоскости наибольшей жёскости: Ix=19,45 см4, Iy=19,44 см4, размер								
			перфорации 11х32 мм, шаг 50 мм, кислотостойкая нерж. ст. AISI 316L								
1.47	Треугольный профиль несущий, длина 600 мм, ширина двух несущих	UTG 5/2 600-25	UTG 5/2 600-25 L	ООО «Технопарк»	шт.	153	1,48				
	плоскостей 50 мм, моменты сопротивления изгибу в плоскости	ТУ 27.33.13-001-05726026-2020									
	наибольшей жёсткости: Wx=6,34 см3, Wy=6,33 см3, моменты инерции										
	в плоскости наибольшей жёскости: Ix=19,45 см4, Iy=19,44 см4, размер										
	перфорации 11х32 мм, шаг 50 мм, кислотостойкая нерж. ст. AISI 316L										
	1.48	Треугольный профиль несущий, длина 700 мм, ширина двух несущих	UTG 5/2 700-25	UTG 5/2 700-25 L	ООО «Технопарк»	шт.	116	1,73			
		плоскостей 50 мм, моменты сопротивления изгибу в плоскости	ТУ 27.33.13-001-05726026-2020								
		наибольшей жёсткости: Wx=6,34 см3, Wy=6,33 см3, моменты инерции									
		в плоскости наибольшей жёскости: Ix=19,45 см4, Iy=19,44 см4, размер									
						1965-2023-1.1,1.2,2.1.0-ЭП1-КНС.СО				Лист	
										6	

Инв. № подл.	
Подпись и дата	
Взам. инв. №	

Позиция	Наименование и техническая характеристика	Тип, марка, обозначение документа, опросного листа	Код оборудования, изделия, материала	Завод-изготовитель	Единица измерения	Количество	Масса единицы, кг	Примечание
1	2	3	4	5	6	7	8	9
	перфорации 11х32 мм, шаг 50 мм, кислотостойкая нерж. ст. AISI 316L							
1.49	Треугольный профиль несущий, длина 800 мм, ширина двух несущих	UTG 5/2 800-25	UTG 5/2 800-25 L	ООО «Технопарк»	шт.	146	1,97	
	плоскостей 50 мм, моменты сопротивления изгибу в плоскости	ТУ 27.33.13-001-05726026-2020						
	наибольшей жёсткости: Wx=6,34 см3, Wy=6,33 см3, моменты инерции							
	в плоскости наибольшей жёсткости: Ix=19,45 см4, Iy=19,44 см4, размер							
	перфорации 11х32 мм, шаг 50 мм, кислотостойкая нерж. ст. AISI 316L							
1.50	Треугольный профиль несущий, длина 900 мм, ширина двух несущих	UTG 5/2 900-25	UTG 5/2 900-25 L	ООО «Технопарк»	шт.	39	2,22	
	плоскостей 50 мм, моменты сопротивления изгибу в плоскости	ТУ 27.33.13-001-05726026-2020						
	наибольшей жёсткости: Wx=6,34 см3, Wy=6,33 см3, моменты инерции							
	в плоскости наибольшей жёсткости: Ix=19,45 см4, Iy=19,44 см4, размер							
	перфорации 11х32 мм, шаг 50 мм, кислотостойкая нерж. ст. AISI 316L							
1.51	Треугольный профиль несущий, длина 1100 мм, ширина двух несущих	UTG 5/2 1100-25	UTG 5/2 1100-25 L	ООО «Технопарк»	шт.	35	2,71	
	плоскостей 50 мм, моменты сопротивления изгибу в плоскости	ТУ 27.33.13-001-05726026-2020						
	наибольшей жёсткости: Wx=6,34 см3, Wy=6,33 см3, моменты инерции							
	в плоскости наибольшей жёсткости: Ix=19,45 см4, Iy=19,44 см4, размер							
	перфорации 11х32 мм, шаг 50 мм, кислотостойкая нерж. ст. AISI 316L							
1.52	Треугольный профиль несущий, длина 1400 мм, ширина двух несущих	UTG 5/2 1400-25	UTG 5/2 1400-25 L	ООО «Технопарк»	шт.	3	3,45	
	плоскостей 50 мм, моменты сопротивления изгибу в плоскости	ТУ 27.33.13-001-05726026-2020						
	наибольшей жёсткости: Wx=6,34 см3, Wy=6,33 см3, моменты инерции							
	в плоскости наибольшей жёсткости: Ix=19,45 см4, Iy=19,44 см4, размер							
	перфорации 11х32 мм, шаг 50 мм, кислотостойкая нерж. ст. AISI 316L							
1.53	Треугольный профиль несущий, длина 1500 мм, ширина двух несущих	UTG 5/2 1500-25	UTG 5/2 1500-25 L	ООО «Технопарк»	шт.	3	3,7	
	плоскостей 50 мм, моменты сопротивления изгибу в плоскости	ТУ 27.33.13-001-05726026-2020						
	наибольшей жёсткости: Wx=6,34 см3, Wy=6,33 см3, моменты инерции							
	в плоскости наибольшей жёсткости: Ix=19,45 см4, Iy=19,44 см4, размер							
	перфорации 11х32 мм, шаг 50 мм, кислотостойкая нерж. ст. AISI 316L							
1.54	Треугольный профиль несущий, длина 1700 мм, ширина двух несущих	UTG 5/2 1700-25	UTG 5/2 1700-25 L	ООО «Технопарк»	шт.	14	4,19	
	плоскостей 50 мм, моменты сопротивления изгибу в плоскости	ТУ 27.33.13-001-05726026-2020						
	наибольшей жёсткости: Wx=6,34 см3, Wy=6,33 см3, моменты инерции							

		Позиция	Наименование и техническая характеристика	Тип, марка, обозначение документа, опросного листа	Код оборудования, изделия, материала	Завод-изготовитель	Единица измерения	Количество	Масса единицы, кг	Примечание	
		1	2	3	4	5	6	7	8	9	
Инв. № подл.	Взаим. инв. №	Подпись и дата		в плоскости наибольшей жёсткости: Ix=19,45 см4, Iy=19,44 см4, размер							
				перфорации 11х32 мм, шаг 50 мм, кислотостойкая нерж. ст. AISI 316L							
			1.55	Треугольный профиль несущий, длина 2300 мм, ширина двух несущих	UTG 5/2 2300-25	UTG 5/2 2300-25 L	ООО «Технопарк»	шт.	3	5,67	
				плоскостей 50 мм, моменты сопротивления изгибу в плоскости	ТУ 27.33.13-001-05726026-2020						
				наибольшей жёсткости: Wx=6,34 см3, Wy=6,33 см3, моменты инерции							
				в плоскости наибольшей жёсткости: Ix=19,45 см4, Iy=19,44 см4, размер							
				перфорации 11х32 мм, шаг 50 мм, кислотостойкая нерж. ст. AISI 316L							
			1.56	Треугольный профиль несущий, длина 3000 мм, ширина двух несущих	UTG 5/2 3000-25	UTG 5/2 3000-25 L	ООО «Технопарк»	шт.	3	7,4	
				плоскостей 50 мм, моменты сопротивления изгибу в плоскости	ТУ 27.33.13-001-05726026-2020						
				наибольшей жёсткости: Wx=6,34 см3, Wy=6,33 см3, моменты инерции							
				в плоскости наибольшей жёсткости: Ix=19,45 см4, Iy=19,44 см4, размер							
				перфорации 11х32 мм, шаг 50 мм, кислотостойкая нерж. ст. AISI 316L							
			1.57	Болтовой кронштейн, на профиль с треугольным сечением 50х50 мм,	UTG 5 SBx60	UTG 5 SBx60 L	ООО «Технопарк»	шт.	55	1,36	
				толщина металла 6,0 мм, толщина основания металла 5,0 мм,	ТУ 27.33.13-001-05726026-2020						
				кислотостойкая нержавеющая сталь марки AISI 316L							
			1.58	Профильный кронштейн, длина 630 мм, размеры основания 150х50 мм,	PASP-O 33 600-20	PASP-O 33 600-20 L	ООО «Технопарк»	шт.	648	1,43	
				толщина основания металла 6,0 мм, нагрузка 3,3 кН, кислотостойкая	ТУ 27.33.13-001-05726026-2020						
				нержавеющая сталь марки AISI 316L							
			1.59	Профильный кронштейн, длина 530 мм, размеры основания 140х50 мм,	PASP-O 33 500-20	PASP-O 33 500-20 L	ООО «Технопарк»	шт.	174	1,18	
				толщина основания металла 6,0 мм, нагрузка 3,3 кН, кислотостойкая	ТУ 27.33.13-001-05726026-2020						
				нержавеющая сталь марки AISI 316L							
			1.60	Профильный кронштейн, длина 430 мм, размеры основания 120х50 мм,	PASP-O 33 400-20	PASP-O 33 400-20 L	ООО «Технопарк»	шт.	18	0,95	
				толщина основания металла 6,0 мм, нагрузка 3,3 кН, кислотостойкая	ТУ 27.33.13-001-05726026-2020						
	нержавеющая сталь марки AISI 316L										
1.61	Профильный кронштейн, длина 330 мм, размеры основания 120х50 мм,	PASP-O 33 300-20	PASP-O 33 300-20 L	ООО «Технопарк»	шт.	477	0,74				
	толщина основания металла 6,0 мм, нагрузка 3,3 кН, кислотостойкая	ТУ 27.33.13-001-05726026-2020									
	нержавеющая сталь марки AISI 316L										
1.62	Профильный кронштейн, длина 230 мм, размеры основания 110х50 мм,	PASP-O 33 200-20	PASP-O 33 200-20 L	ООО «Технопарк»	шт.	319	0,65				
	толщина основания металла 6,0 мм, нагрузка 3,3 кН, кислотостойкая	ТУ 27.33.13-001-05726026-2020									
						1965-2023-1.1,1.2,2.1.0-ЭП1-КНС.СО				Лист	
										8	
						Изм.	Кол.уч	Лист	№док.	Подп.	
						Дата					

		Позиция	Наименование и техническая характеристика	Тип, марка, обозначение документа, опросного листа	Код оборудова- ния, изделия, материала	Завод- изготовитель	Едини- ца изме- рения	Коли- чество	Масса единицы, кг	Примечание	
		1	2	3	4	5	6	7	8	9	
Изм. Кол.уч Лист № док. Подп. Дата	Взам. инв. №		нержавеющая сталь марки AISI 316L								
		1.63	Распорка профиля U-образного сечением 50х50 мм, толщина металла	PASP-U 50 RTx25	PASP-U 50 RTx25 L	ООО «Технопарк»	шт.	253	0,14		
			2,5 мм, кислотостойкая нержавеющая сталь марки AISI 316L	ТУ 27.33.13-001-05726026-2020							
		1.64	Крепление лотка к опорной поверхности при вертикальной прокладке,	LAC-LG VTH-20	LAC-LG VTH-20 L	ООО «Технопарк»	шт.	713	0,1		
			толщина 2,0 мм, кислотостойкая нержавеющая сталь марки AISI 316L	ТУ 27.33.13-001-05726026-2020							
		1.65	Угловой кронштейн 50х50 мм, ширина 80 мм, толщина металла 4,0 мм,	PASP-U UK 50х50х80	PASP-U UK 50х50х80 L	ООО «Технопарк»	шт.	98	0,24		
			размер перфорации 13х26 мм, кислотостойкая нержавеющая	ТУ 27.33.13-001-05726026-2020							
			сталь марки AISI 316L								
		1.66	Угловой кронштейн 70х50 мм, ширина 40 мм, толщина металла 5,0 мм,	PASP-U UK 70х50х40	PASP-U UK 70х50х40 L	ООО «Технопарк»	шт.	1901	0,16		
			размер перфорации 13х32 мм, кислотостойкая нержавеющая	ТУ 27.33.13-001-05726026-2020							
			сталь марки AISI 316L								
		1.67	Фтулка фторопластовая, внутренний диаметр 9 мм, внешний ø30 мм	SK-FTSS 10х30-9	SK-FTSS 10х30-9	ООО «Технопарк»	шт.	1265	0,0044		
		1.68	Кабельный хомут одиночного крепления, диаметр кабеля 45-70 мм,	KCLO-PU 45-70	KCLO-PU 45-70 PA	ООО «Технопарк»	шт.	50	0,34		
			диаметр крепления М8, стойкость к электродинамическим нагрузкам,								
			возникающим при ударном токе трехфазного короткого замыкания								
			не менее 111 кА при расстоянии между хомутами 1 метр, прочность на								
			разрыв не менее 17 кН, армированный полиамид								
		1.69	Анкер для высоких нагрузок М6х80, модель типа В, оцинкованная сталь	SK-ANB М6х80	SK-ANB 6х80 G	ООО «Технопарк»	упак.	26	1,28	50 шт. в упак.	
			методом электрохимического цинкования, толщина цинкового								
			покрытия 6-15 мкм								
		1.70	Цинк-спрей для восстановления цинкового покрытия (400 мл)		PASP-SZ	ООО «Технопарк»	шт.	30			
		1.71	Кабельные стяжки из нержавеющей стали	СКС(316)		ООО «ЭКМ Холдинг»	упак.	200		100 шт. в упак.	
		1.72	Перемычка заземления изолированная желто-зеленого цвета,	PTSPZ 50/8-16	PTSPZ 50/8-16	ООО «Технопарк»	шт.	700	0,08		
			длина 500 мм, диаметр 8,0 мм, сечение 16 мм ²								
		1.73	Перемычка заземления изолированная желто-зеленого цвета,	PTSPZ 15/8-10	PTSPZ 15/8-10	ООО «Технопарк»	шт.	1000	0,037		
			длина 150 мм, диаметр 8,0 мм, сечение 16 мм ²								
		1.74	Лента фторопластовая, ширина 50 мм, толщина 0,6 мм	SK-FTL 50-6	SK-FTL 50-6	ООО «Технопарк»	м.п.	200	0,066		
		1.75	Защитная заглушка для профиля U-образного сечением 50х50 мм,	PASP-U 50 DE	PASP-U 50 DE	ООО «Технопарк»	шт.	500	0,013		
			материал: полиэтилен, цвет-оранжевый								
						1965-2023-1.1,1.2,2.1.0-ЭП1-КНС.СО				Лист	
										9	
						Изм. Кол.уч Лист № док. Подп. Дата					

		Позиция	Наименование и техническая характеристика	Тип, марка, обозначение документа, опросного листа	Код оборудования, изделия, материала	Завод-изготовитель	Единица измерения	Количество	Масса единицы, кг	Примечание
		1	2	3	4	5	6	7	8	9
		1.76	Крепежный комплект SK-BW1 603 6x16, кислотостойкая нержавеющая	SK-BW1 603 6x16	SK-BW1 603 6x16 L	ООО «Технопарк»	шт.	731	0,011	
			сталь марки AISI 316L							
		1.77	Крепежный комплект SK-BW1 603 8x25, кислотостойкая нержавеющая	SK-BW1 603 8x25	SK-BW1 603 8x25 L	ООО «Технопарк»	шт.	15357	0,024	
			сталь марки AISI 316L							
		1.78	Крепежный комплект SK-BW2 933 8x30, кислотостойкая нержавеющая	SK-BW2 933 8x30	SK-BW2 933 8x30 L	ООО «Технопарк»	шт.	3908	0,026	
			сталь марки AISI 316L							
		1.79	Крепежный комплект SK-BW2 933 10x30, кислотостойкая нержавеющая	SK-BW2 933 10x30	SK-BW2 933 10x30 L	ООО «Технопарк»	шт.	4578	0,048	
			сталь марки AISI 316L							
		1.80	Крепежный комплект SK-BW2 933 10x80, кислотостойкая нержавеющая	SK-BW2 933 10x80	SK-BW2 933 10x80 L	ООО «Технопарк»	шт.	720	0,073	
			сталь марки AISI 316L							
		1.81	Шпилька М 10 SK-TR 975-1000x10, кислотостойкая нержавеющая	SK-TR 975-1000x10	SK-TR 975-1000x10 L	ООО «Технопарк»	упак.	1	25	50 шт. в упак.
			сталь марки AISI 316L							
		1.82	Шпилька М 10 SK-TR 975-2000x10, кислотостойкая нержавеющая	SK-TR 975-2000x10	SK-TR 975-2000x10 L	ООО «Технопарк»	упак.	1	25	25 шт. в упак.
			сталь марки AISI 316L							
		1.83	Шпилька М 8 SK-TR 975-1000x8, кислотостойкая нержавеющая	SK-TR 975-1000x8	SK-TR 975-1000x8 L	ООО «Технопарк»	упак.	2	31,68	100 шт. в упак.
			сталь марки AISI 316L							
		1.84	Комплект крепления к сэндвич-панелям, резьба М8, в комплекте	SK-PF-8	SK-PF-8	ООО «Технопарк»	шт.	140	0,07	цвет RAL
			с металлическими шайбами и декоративным колпачком в цвет палитры							уточнять при
			RAL, модифицированный ABS пластик							заказе
		1.85	Гайка с фланцем SK-N 6923, кислотостойкая нержавеющая	SK-N 6923-8	SK-N 6923-8 L	ООО «Технопарк»	упак.	2	0,6	100 шт. в упак.
			сталь марки AISI 316L							
		1.86	Гайка с фланцем SK-N 6923, кислотостойкая нержавеющая	SK-N 6923-10	SK-N 6923-10 L	ООО «Технопарк»	упак.	1	1	100 шт. в упак.
			сталь марки AISI 316L							
		1.87	Гайка соединительная SK-N 6334, кислотостойкая нержавеющая	SK-N 6334-10	SK-N 6334-10 L	ООО «Технопарк»	упак.	1	4	100 шт. в упак.
			сталь марки AISI 316L							
		1.88	Кронштейн потолочный С-образный, толщина 3,0 мм, кислотостойкая	PASP-TPCx30	PASP-TPCx30 L	ООО «Технопарк»	упак.	2	1,2	10 шт.. в упак.
			нержавеющая сталь марки AISI 316L	ТУ 27.33.13-001-05726026-2020						
Инв. № подл.										
								1965-2023-1.1,1.2,2.1.0-ЭП1-КНС.СО		Лист
										10
				Изм.	Кол.уч	Лист	№док.	Подп.	Дата	

Инв. № подл.	Подпись и дата	Взам. инв. №	

Позиция	Наименование и техническая характеристика	Тип, марка, обозначение документа, опросного листа	Код оборудования, изделия, материала	Завод-изготовитель	Единица измерения	Количество	Масса единицы, кг	Примечание
1	2	3	4	5	6	7	8	9
	2. Прочие материалы							
2.1	Провод медный, гибкий с ПВХ изоляцией на напряжение 0,45 кВ,							
	ГОСТ 6323-79, сечением 1х25 мм ²	ПуГВнг(А) - 0,45			м	300		
2.2	Монтажный комплект (метизы, наконечники и т.п.)				компл./кг	1 / 200		
2.3	Металлорукав гибкий в гладкой полиуретановой изоляции, IP66,	607PU32N		DKC	м	3850		темп-ра эксплуатации от -60°С
	номинальным ø26 мм в комплекте с соединительными муфтами							
2.4	Металлорукав гибкий в гладкой полиуретановой изоляции, IP66,	607PU38N		DKC	м	350		темп-ра эксплуатации от -60°С
	номинальным ø35 мм в комплекте с соединительными муфтами							
2.5	Держатель с крышкой быстрой фиксации, нерж.	6044-ХА32		DKC	шт.	7700		
2.6	Держатель с крышкой быстрой фиксации, нерж.	6044-ХА40		DKC	шт.	700		
2.7	Металлический анкер с болтом М6х55	СМ430645		DKC	шт.	8400		
2.8	Термоусадочная трубка (ø18 мм до усадки, ø7,2 мм после усадки)	ТУТ(3:1) нг-LS черн.		КВТ	рул.	1		50 м в 1 рул.
2.9	Термоусадочная трубка (ø36 мм до усадки, ø15,6 мм после усадки)	ТУТ(3:1) нг-LS черн.		КВТ	рул.	5		50 м в 1 рул.
2.10	Термоусадочная трубка (ø80 мм до усадки, ø26 мм после усадки)	ТУТ(3:1) нг-LS черн.		КВТ	рул.	2		25 м в 1 рул.
2.11	Концевая муфта для кабеля сечением 4х120 мм ² , 1 кВ в исп. нг-LS	4ПКТп-1-150/240(Б)		КВТ	компл.	8		тип уточнить у поставщика кабеля
2.12	Концевая муфта для кабеля сечением 4х95 мм ² , 1 кВ в исп. нг-LS	4ПКТп-1-70/120(Б)		КВТ	компл.	2		тип уточнить у поставщика кабеля
2.13	Концевая муфта для кабеля сечением 4х25 мм ² , 1 кВ в исп. нг-LS	4ПКТп-1-25/50(Б)		КВТ	компл.	24		тип уточнить у поставщика кабеля
2.14	Сталь полосовая 4х40 мм, горячеоцинкованная			Россия	м	100		
	3. Противопожарные заделки							
3.1	Минплита ПЖ-120 плотность 105кг/м ³ (1000х500х100 мм)	999702		СТАНДАРТ-ЭЛЕКТРИК	шт.	30	5,25	
3.2	Противопожарное покрытие, 10 кг СЭ-670	250015		СТАНДАРТ-ЭЛЕКТРИК	шт.	5	10	
3.3	Маркировочная табличка СЭ-М	250012		СТАНДАРТ-ЭЛЕКТРИК	шт.	90	0,001	
3.4	Двухкомпонентный противопожарный терморасширяющийся состав СЭ-01	250050		СТАНДАРТ-ЭЛЕКТРИК	шт.	50	0,6	
3.5	Дозирующее устройство СЭ-01Д	250053		СТАНДАРТ-ЭЛЕКТРИК	шт.	3	0,5	
3.6	Миксер СЭ-620-М	250011		СТАНДАРТ-ЭЛЕКТРИК	шт.	20	0,001	
3.7	Монтажный комплект (расходные материалы)				компл.	1		