

Ведомость листов основного комплекта чертежей КМ

Лист	Наименование	Примечание
1	Общие данные (начало)	
1/1	Задание на фундаменты. Узлы 1-5	
2	Схема расположения колонн и вертикальных связей на отм. +0,000. Сечение 3-3. Ведомость элементов.	
3	Схема расположения подкрановых конструкций. Схема расположения балок перекрытия +3,300 (ур.ч.п). Сечение 1-1	
4	Схема расположения балок покрытия, стропильных ферм, прогонов и связей покрытия	
5	Схема расположения прогонов покрытия	
6	Сечения 1-1, 2-2, 5-5.	
7	Схема расположения факверка по оси 1 в осях Д – А, схема расположения факверка по оси 10 в осях А–Д	
8	Схема расположения факверка по оси А в осях 1 – 10, схема расположения факверка по оси Д в осях 10 – 1	
9	Узел 6	
10	Узел 8	
11	Узел 7, 9	
12	Узел 10	
13	Узел 14	
14	Узел 12	
15	Узел 11	
16	Узел 19	
17	Узел 15, 16	
18	Узел 17	
19	Узел 18	
20	Узел 20	
21	Узел 21	
22	Узел 22, 23, 27	
23	Узел 30	
24	Узел 24	
25	Узел 25	
26	Узел 25. Сечение 2-2	
27	Узлы 28, 29	
28	Узел 26	
29	Узел 32	
30	Узлы 33, 34, 35	
31	Техническая спецификация стали (Начало)	
32	Техническая спецификация стали (Окончание)	

1. Общие указания

11. Настоящий проект разработан на основании архитектурных решений и технического задания

12. Место строительства – Московская область

13. Климатические условия района строительства:
– расчетная температура наружного воздуха (средняя температура наиболее холодной пятидневки обеспеченностью 0,92) – минус 27 С;
– нормативное ветровое давление (I ветровой район) – 23 кг/м²;
– нормативная снеговая нагрузка (III снеговой район) – 150 кг/м².

14. Чертежи проекта разработаны в соответствии с требованиями следующих нормативных документов:
– СП 16.13330.2011 "Актуализированная редакция СНиП II-23-81 "Стальные конструкции";
– СП 20.13330.2016 "Актуализированная редакция СНиП 2.01.07-85 "Нагрузки и воздействия";
– СНиП 21-01-97 "Пожарная безопасность зданий и сооружений";
– СП 28.13330.2012 "Актуализированная редакция СНиП 2.03.11-85 "Защита строительных конструкций от коррозии".

15. За условную отметку 0,000 принят уровень чистого пола 1-го этажа.

2. Материал конструкций.

2.1. Материал конструкций указан на листах комплекта чертежей и в таблицах "Ведомость элементов". Материал фасонек, накладок, ребер и других деталей в узлах сопряжения конструкций соответствует принятому для данных деталей виду металлопроката в технической спецификации металла, а также оговорен в необходимых случаях в примечаниях на рабочих чертежах.

2.2. Примененные материалы соответствуют перечню материалов для стальных конструкций по СП 16.13330.2011.

2.3. В случае невозможности заказа металлопроката из материала, указанного в проекте, следует обратиться к организации-разработчику данного проекта для согласования вопроса о замене марки материала.

3. Изготовление и монтаж конструкций.

3.1. Изготовление и монтаж конструкций производить в соответствии с требованиями ГОСТ 23118-99 и СП 53-101-98, монтаж – согласно СНиП 3.03.01-87 "Несущие и ограждающие конструкции. Монтаж стальных конструкций".

3.2. При разработке чертежей марки КМД и изготовлении металлоконструкций учитывать указания, имеющиеся в рабочих чертежах. В случаях, оговоренных в проекте, заделку зазоров и стыков металлоконструкций производить по месту с использованием технических решений, приведенных в чертежах маркок АР и КЖ.

3.3. Все конструкции крепить на усилия, приведенные в ведомостях элементов конструкций на листах комплекта. Отдельные элементы, сечения которых приняты конструктивно и для них в ведомостях элементов не приведены опорные реакции, крепить на усилие 5 тис.

3.4. Конструирование сварных соединений в узлах сопряжения металлоконструкций производить в соответствии с требованиями СП 16.13330.2011.

3.5. Материал для механизированной и ручной сварки заводских и монтажных сварных соединений принимать по СП 16.13330.2011 и приложению 12 СНиП 2.03.11-85. Контроль качества ответственных сварных швов осуществлять физическими методами.

3.6. Размеры сварных швов, не указанные в чертежах, определяются при разработке чертежей КМД по расчетным усилиям, приведенным в таблицах элементов или узлах, минимальные катеты не оговоренных угловых швов принимать по СП 16.13330.2011.

3.7. Примененные в проекте обычные болты имеют класс точности В приняты по классу прочности 8.8 ГОСТ 7798-70* с дополнительными испытаниями по пункту 4.10 ГОСТ 1759-0.67 с гайками класса 6 по ГОСТ 15525-70* и с шайбами по ГОСТ 11371-79*. Не допускается применение кипящей и автоматной сталей согласно пунктам 2.2.4, 2.2.5, 2.2.6 ГОСТ 1759.0-87*. Решение по предупреждению самоотвинчивания гаек – постанавка контргаек.

3.8. Конструирование соединений в узлах сопряжения металлоконструкций на болтах всех типов, указанных выше, производить в соответствии с требованиями СП 16.13330.2011.

3.9. Сварные соединения выполнять полуавтоматической сваркой в среде углекислого газа по ГОСТ 8050-76 сварочной проволокой СВ-08Г2С по ГОСТ 2246-70 или порошковой проволокой ПП-АН8.

3.10 В случае изменения режима сварки при разработке чертежей КМД, размеры указанных на чертеже швов должны быть пересчитаны в соответствии с указаниями СП 16.13330.2011

3.11. Монтажные сварные швы выполнять электродами Э42А по ГОСТ 9467-75*.

3.12. Величина предварительного натяжения высокопрочных болтов М24 составляет 245 кН.

4. Защита металлических конструкций от коррозии

4.1. Расчетная температура воздуха внутри принята +20С, среда неагрессивная.

4.2. Степень очистки поверхности несущих стальных конструкций от окислов (окислы, ржавчины, шлаковых включений) перед нанесением защитных покрытий должна соответствовать требованиям приведенным в таблице 30 СНиП 2.03.11-85.

4.3. Антикоррозийную защиту выполнять в соответствии с требованиями следующих нормативных документов:
– СП 28.13330.2012 "Защита строительных конструкций от коррозии".
– ГОСТ 12.3.005-75* "Работы окрасочные. Общие требования безопасности".
– ГОСТ 12.3.035-84 "ССБТ Строительство. Работы окрасочные. Требования безопасности".

4.4. Состав антикоррозийной защиты применять следующий:
4.4.1. – Несущие металлоконструкции.
Все металлоконструкции окрасить грунтовкой ГФ-021 красно-коричневого цвета

Взам. инв. N

Подпись и дата

Инв. N подл.

								П-10/20-КМ		
								Производственно-складской комплекс, здание №2 (2-я очередь строительства) по адресу: Московская область, Раменский городской округ, к.н. 50.23.004.0332.502		
Изм.	Колуч.	Лист	Ндвх	Подп.	Дата			Стадия	Лист	Листов
Выполнил	Дуров									
Проверил	Васильченко							П	36	
ГИП	Васильченко									
Нормоконтр	Филиппов							Общие данные		ООО "ПСК ВИК"

Задание на фундаменты








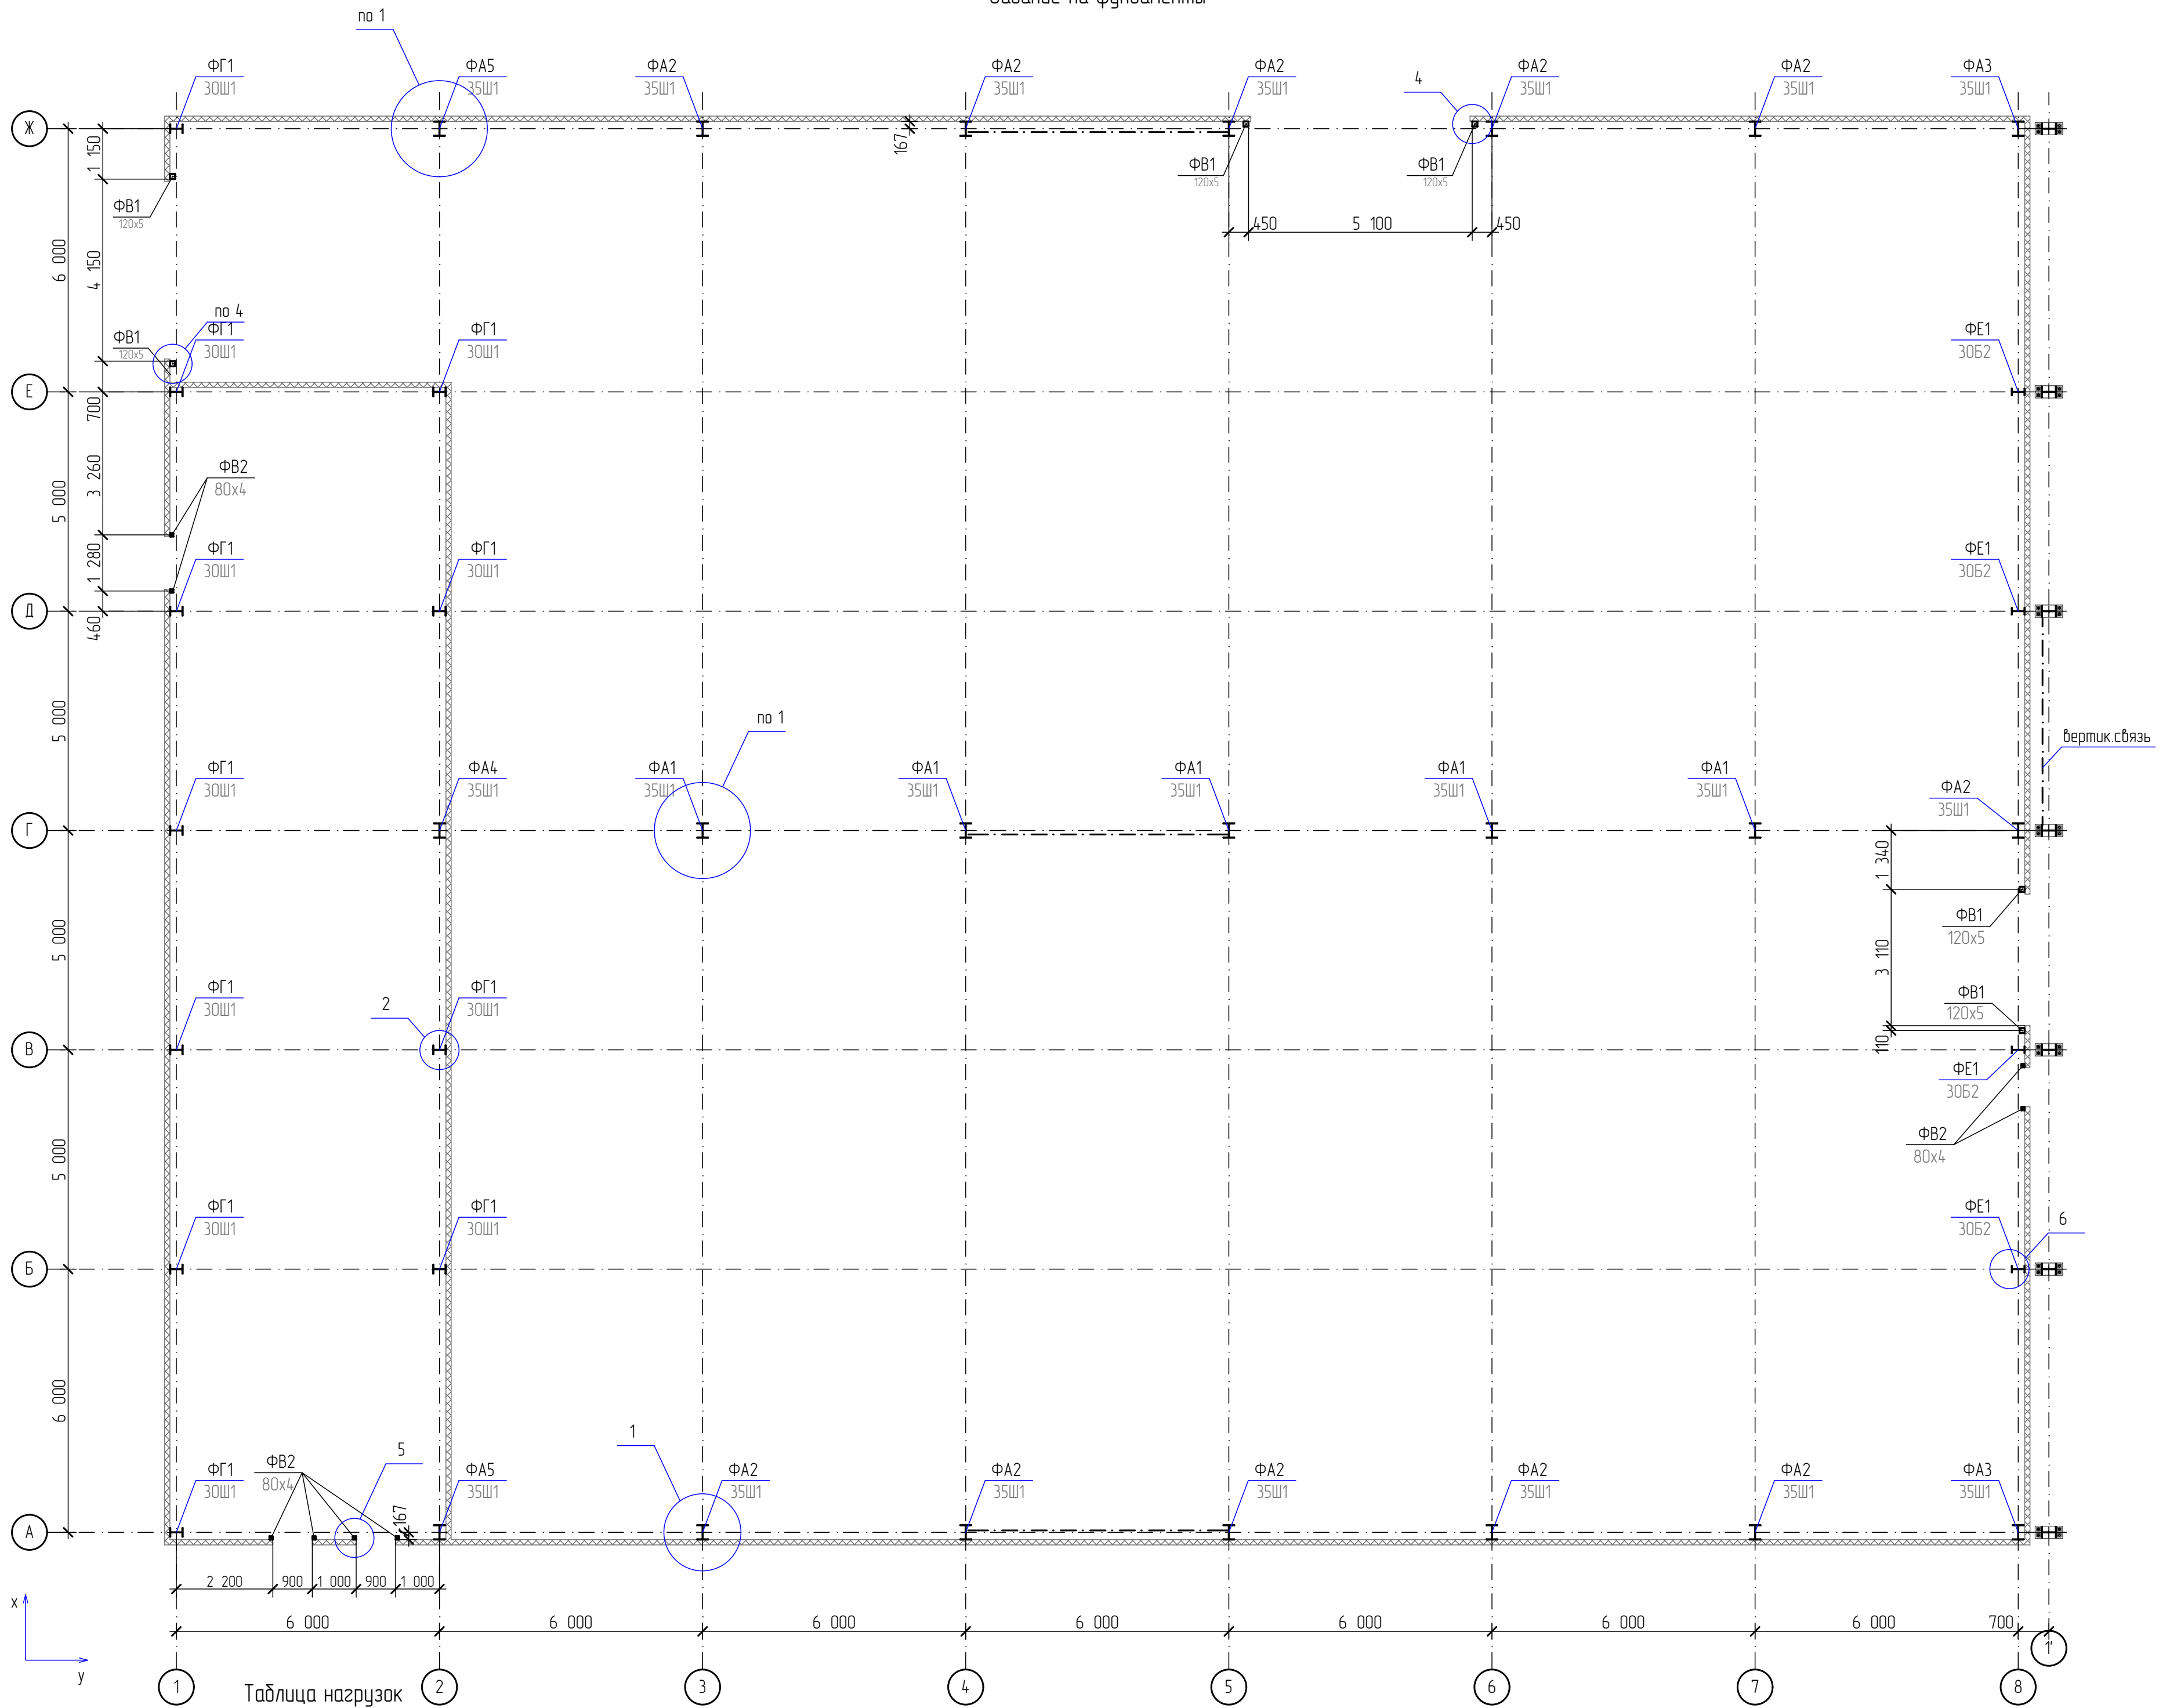




Таблица нагрузок

Обозначение фундамента	N _{min} , т	M _x , тм	Q _x , т	M _y , тм	Q _y , т
ФА1	10	±12	±5,4		
ФА2	8	±1	±6		
ФА3	4	±1	±3		
ФА4	10	±12	±5,4		
ФА5	8	±1	±6		
ФБ1	2,5	±1			0,6
ФБ2	13	±0,6	±0,5		
ФЕ1	2				
ФГ1	10	±3		±1	
ФД1	16	±8		±2	
ФЕ1	3	±3		±2	

Обозначение фундамента	N _{max} , т	M _x , тм	Q _x , т	M _y , тм	Q _y , т
ФА1	54	±2	±5		
ФА2	19	±1	±9		
ФА3	10	±1	±4,5		
ФА4	45	±1	±3,0		
ФА5	25	±1	±6,0		
ФБ1	2,5	±1			0,6
ФБ2	13	±0,6	±0,5		
ФЕ1	2				
ФГ1	22	±3		±1	
ФД1	27	±10		±2	
ФЕ1	12	±3		±2	

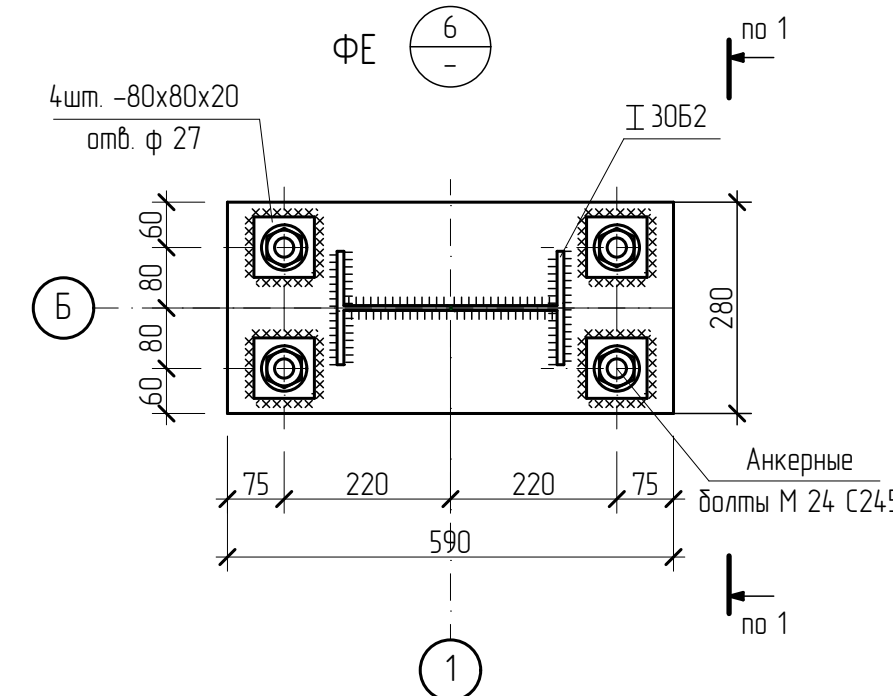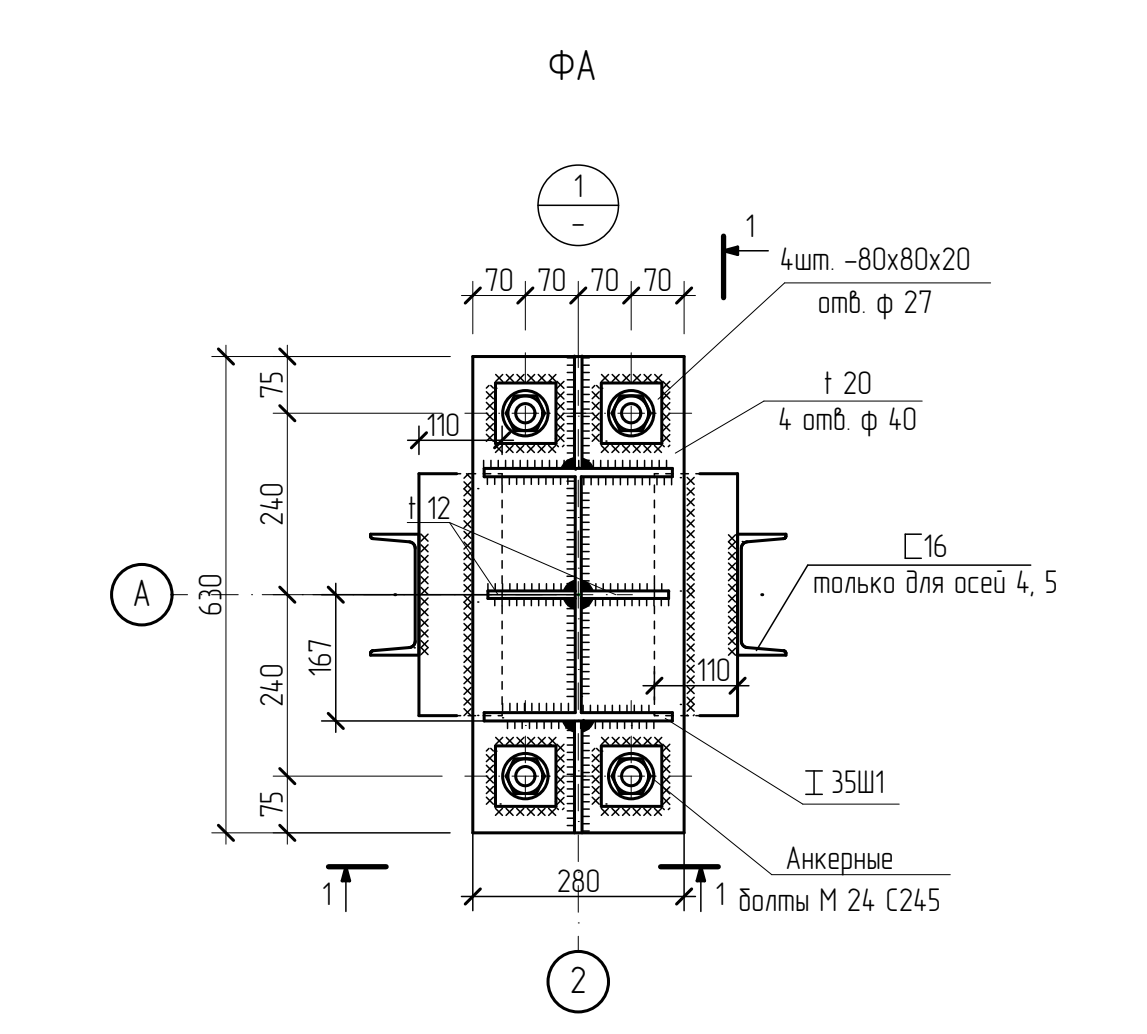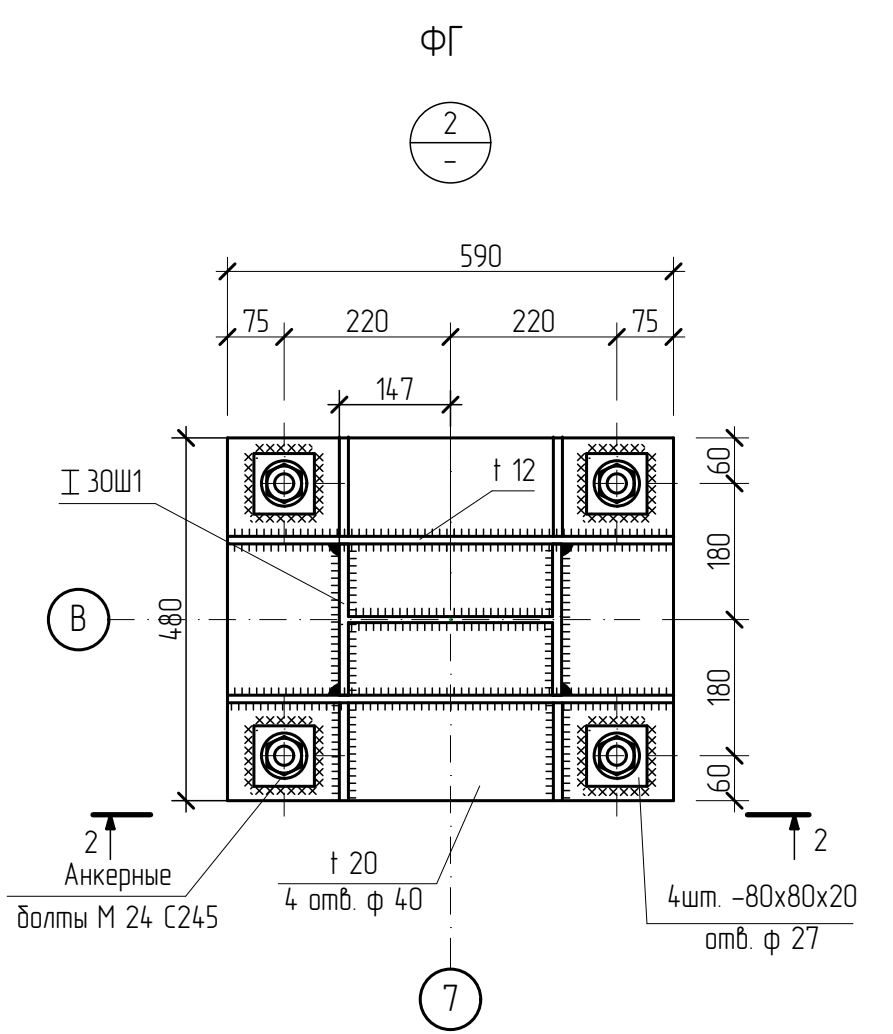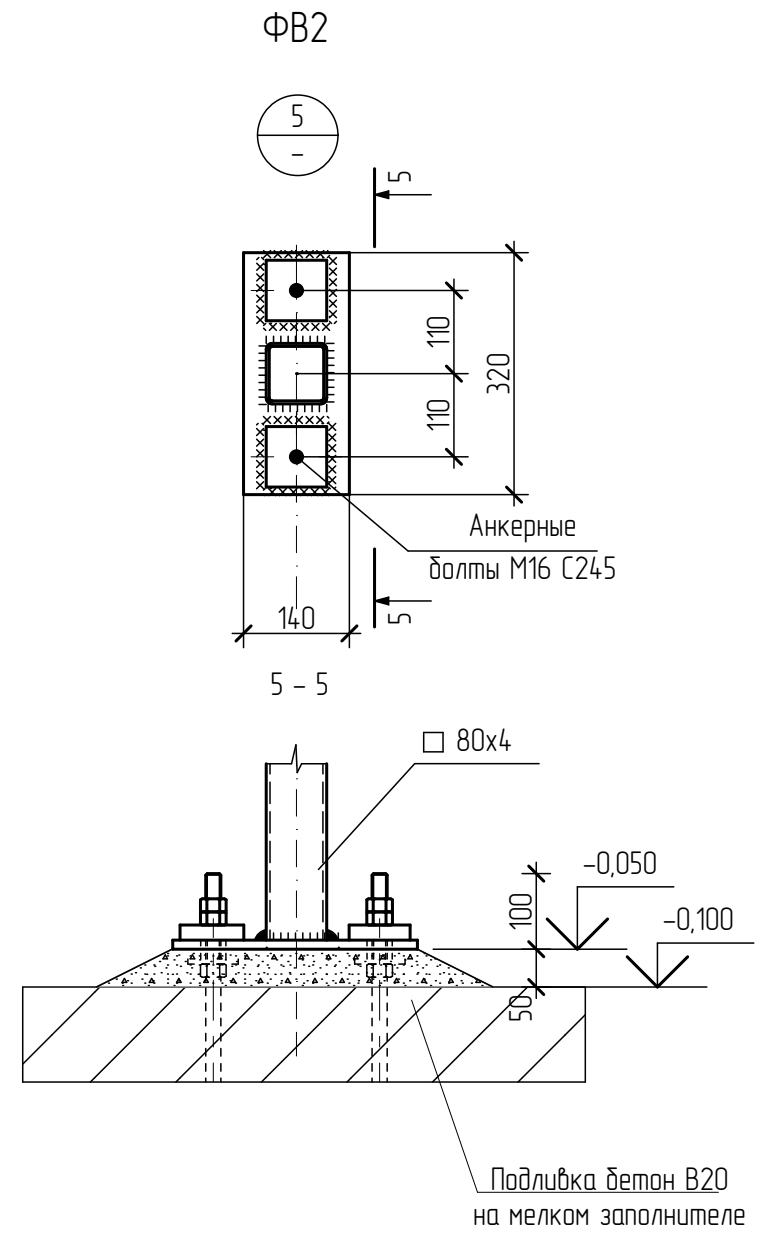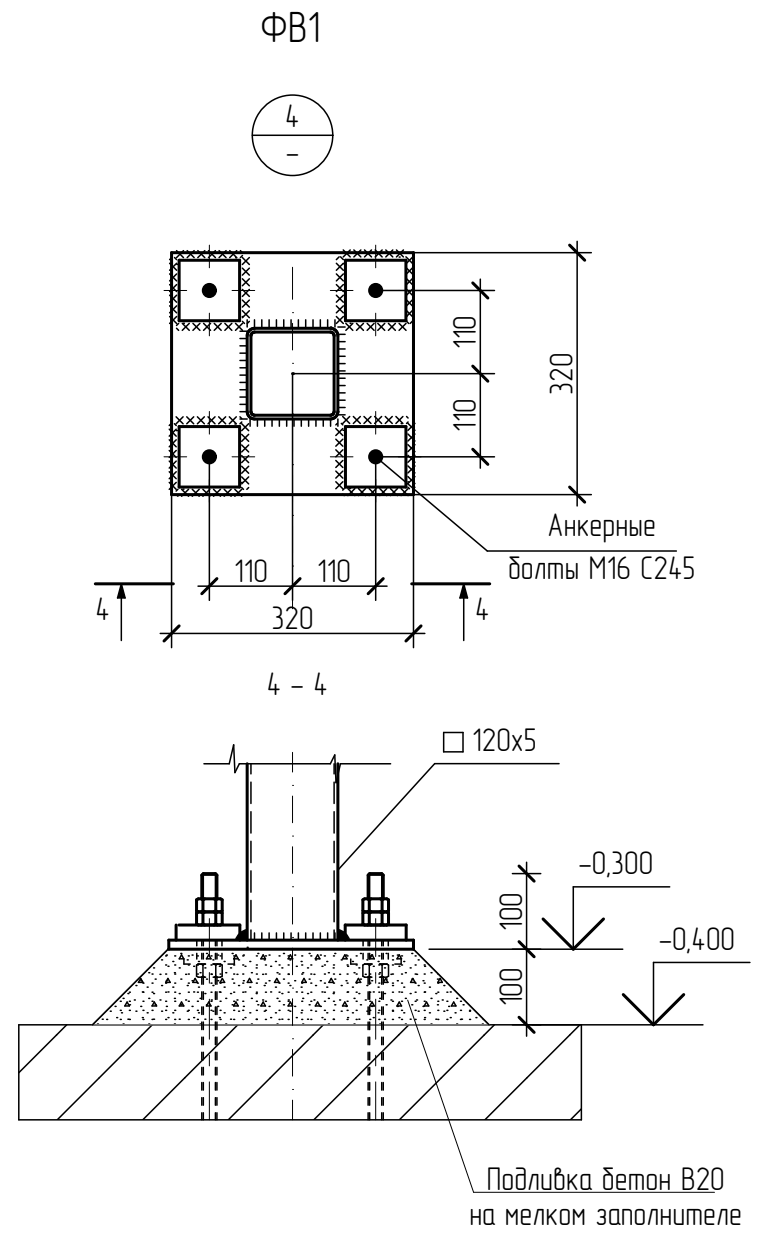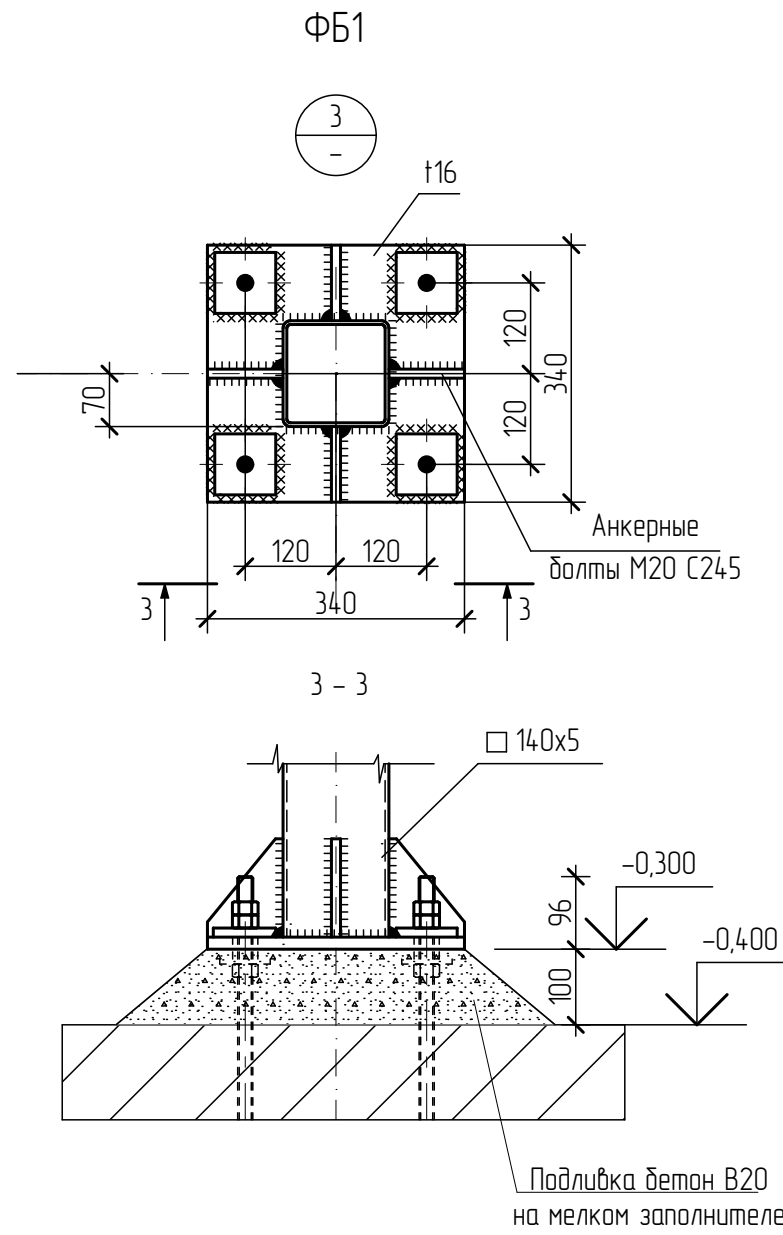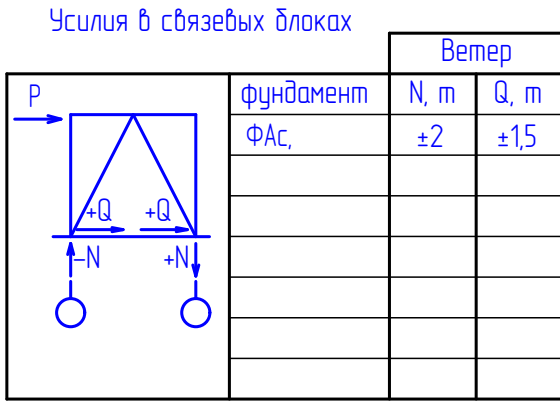

- Нагрузки на фундаменты определены на основании Технического задания
- В таблице приведены значения расчетных нагрузок, действующих по центрам тяжести сечений колонн в уровне отметки низа опорных плит колонн
- Конструкция цоколя, его толщина и отметка верха определяются проектной организацией
- В обозначении фундаментов буквы после Ф обозначают отличия баз колонн по размерам, цифры - отличия по нагрузкам. Фундаменты с одинаковыми буквами имеют одинаковые геометрические размеры
- Базы всех колонн обетонировать
- Нагрузки на фундаменты колонн не учитывают нагрузку от веса полов и цоколя
- На плане указана привязка центров баз колонн. Если привязка не указана, то считать расположение базы колонны на пересечении координационных осей

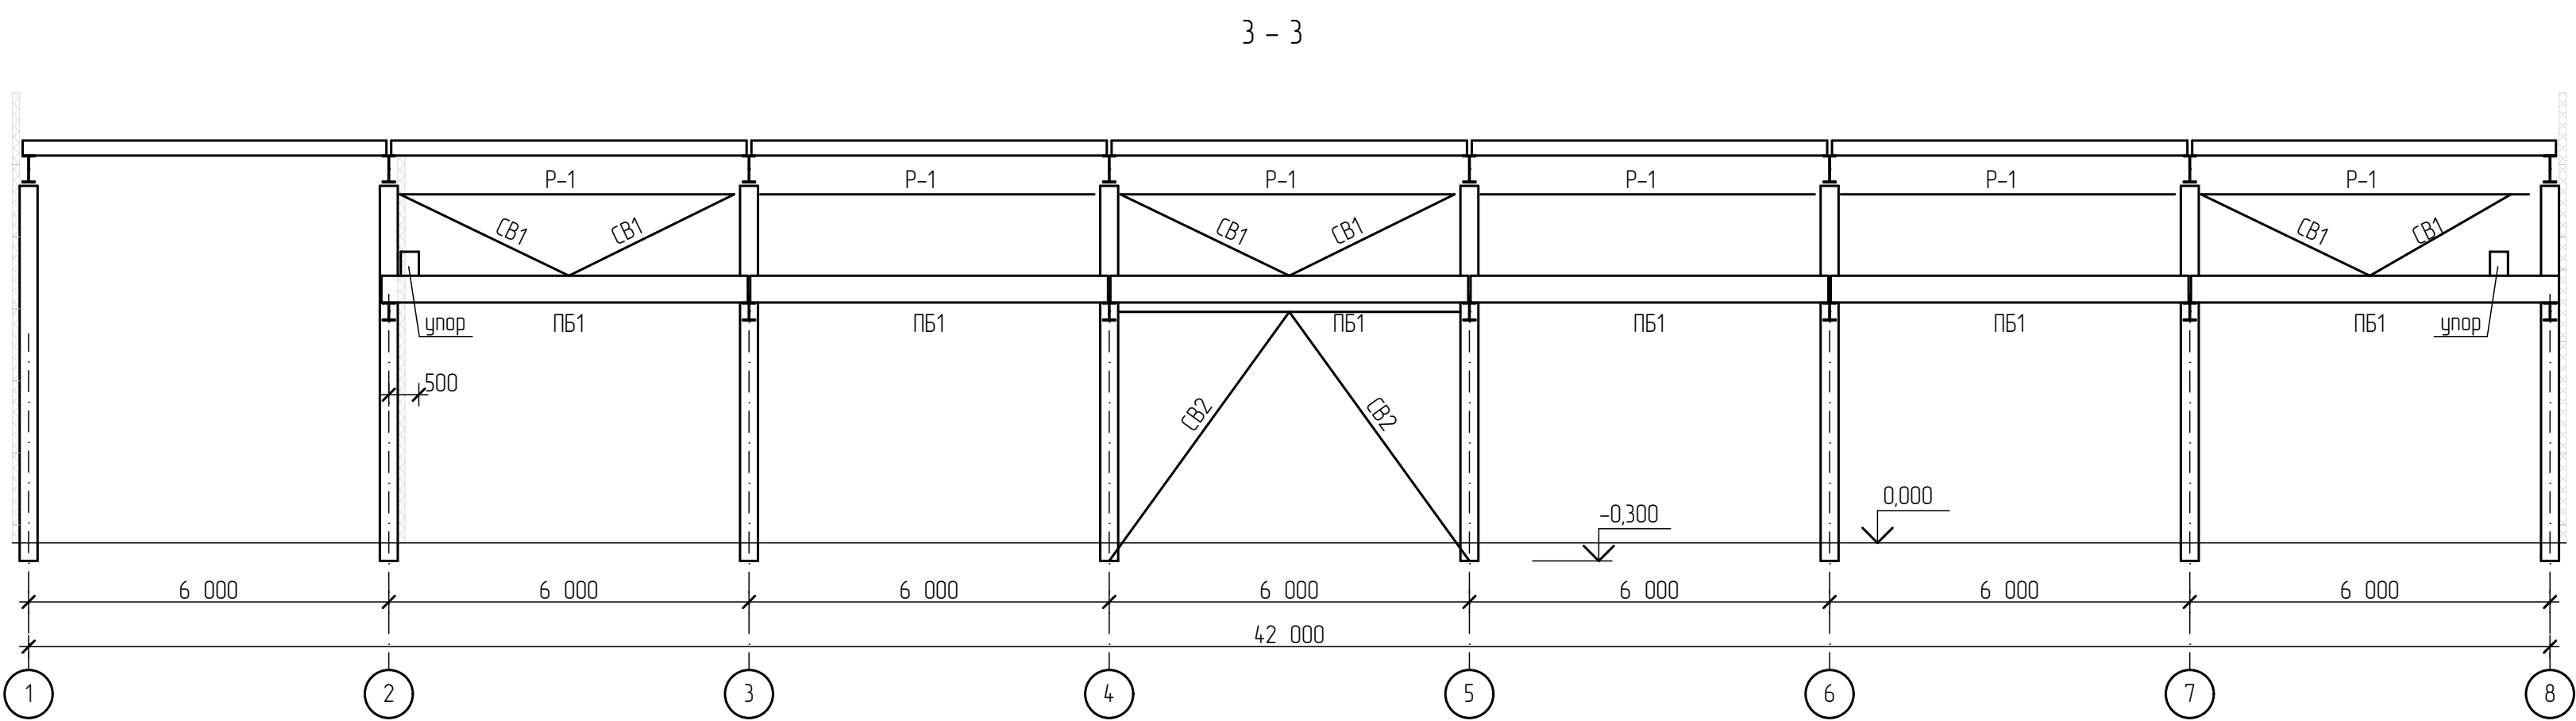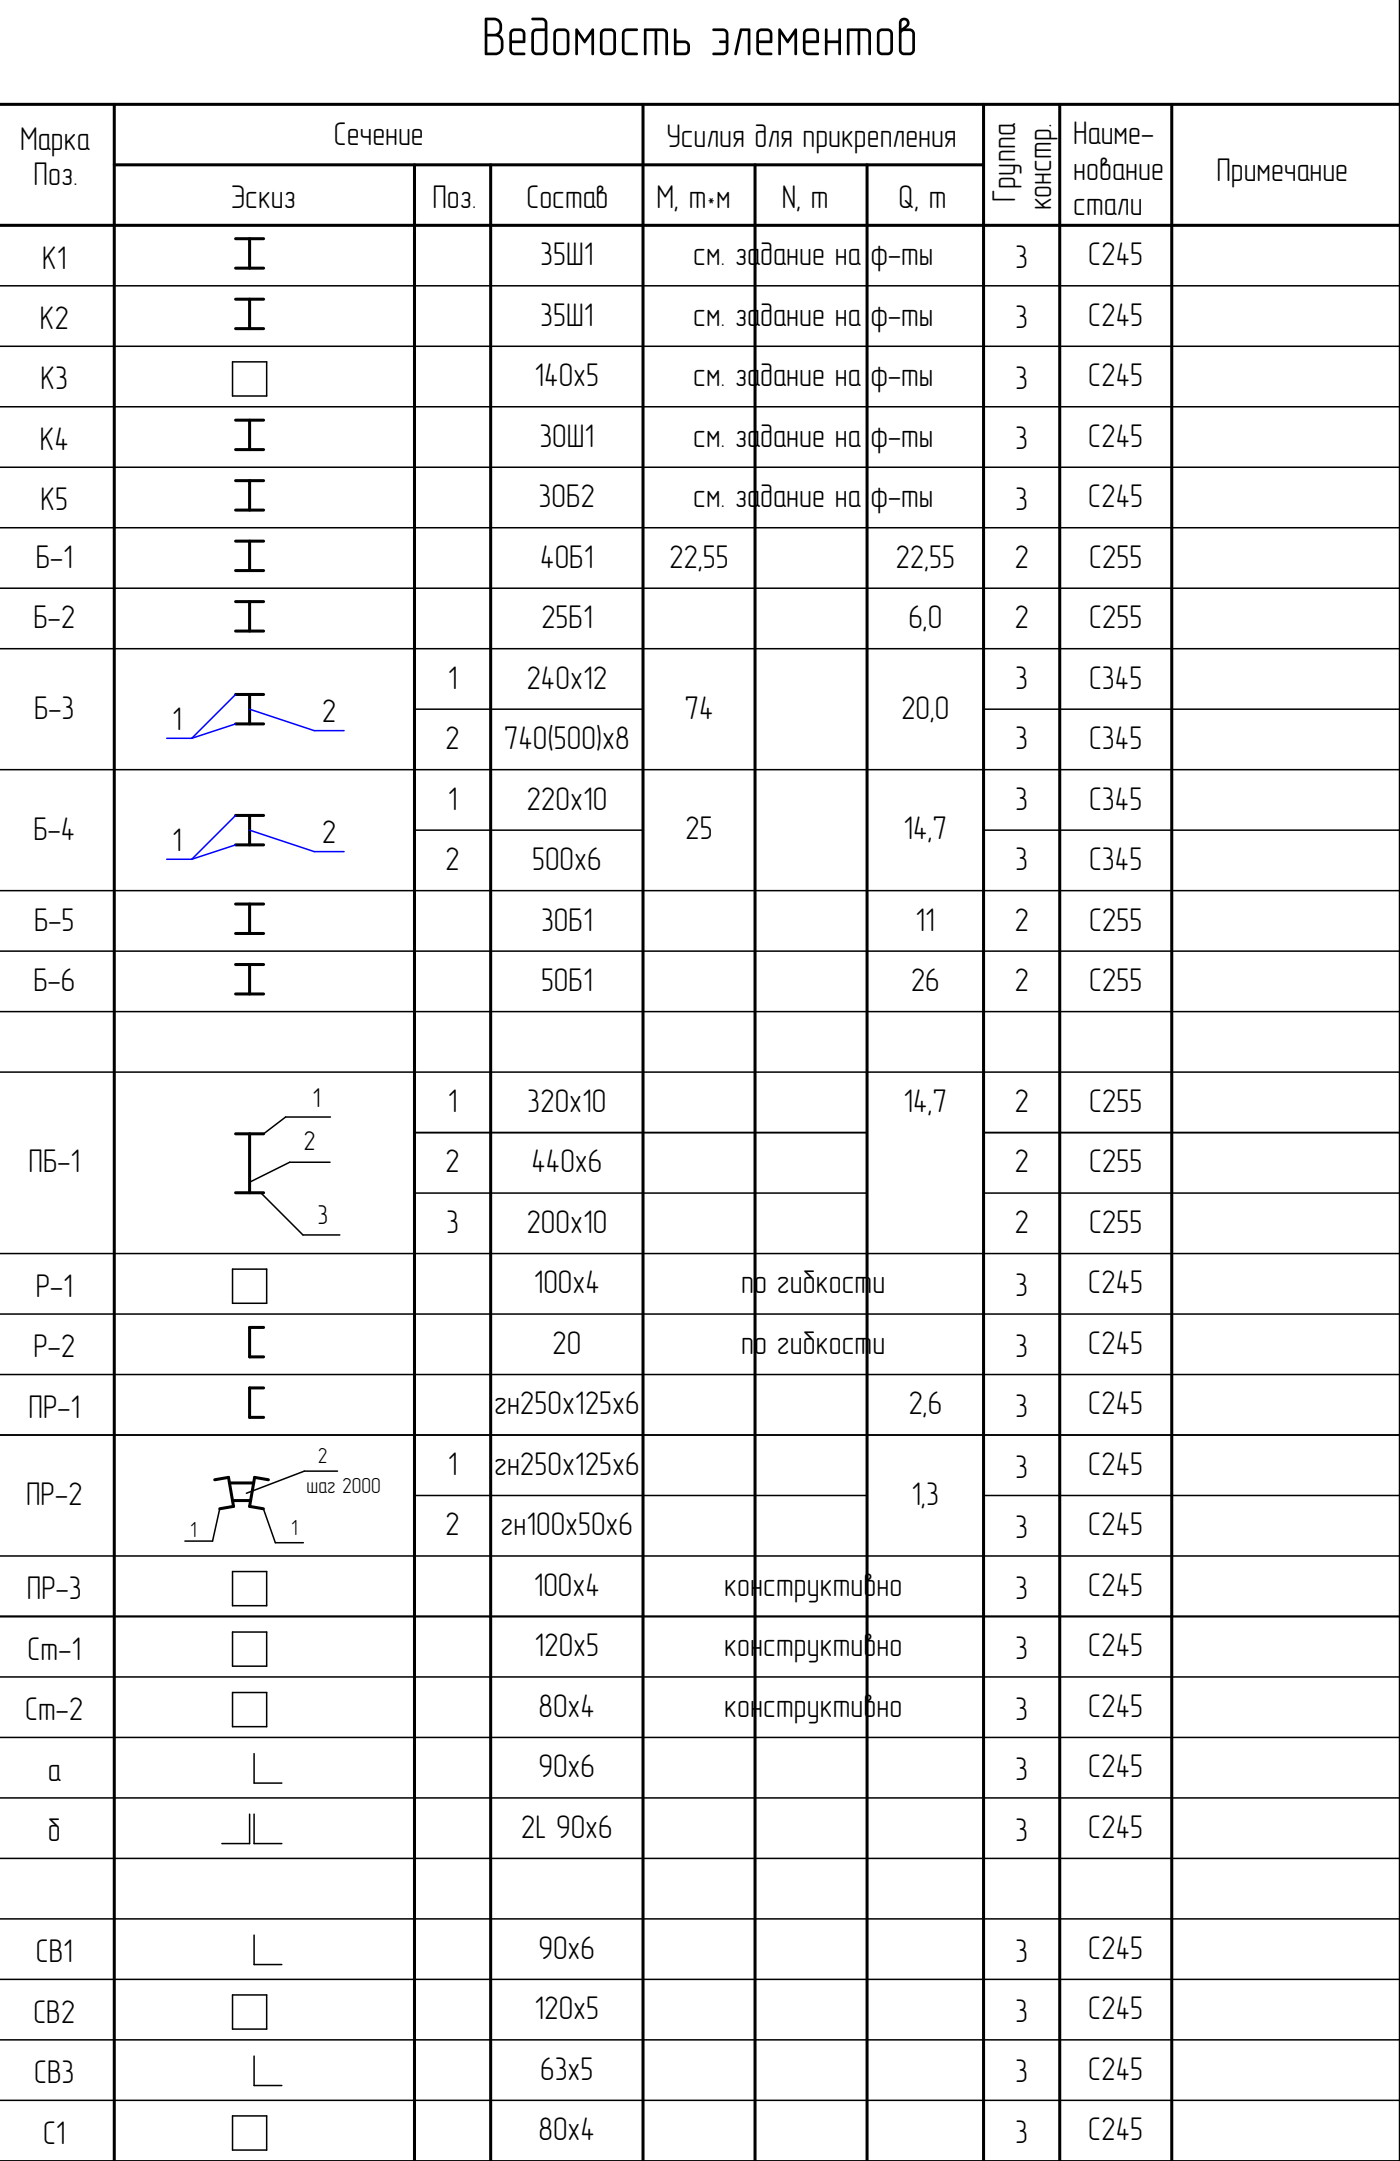

							П-10/20-КМ					
							Производственно-складской комплекс, здание №2 (2-я очередь строительства) по адресу: Московская область, Раменский городской округ, км. 50 23.004.0332.502					
Изм.	Выполн.	Лист	№ док.	Подп.	Дата		Стация		Лист	Листов		
Проверил	Восильченко						П		2			
ГВП	Восильченко											
							Схема расположения колонн и вертикальных связей на отк. +0,000. Сечение 3-3. Ведомость элементов 3/1м 7, 21		ООО "ПСК ВИК"			
Нормоконтр	Филиппов											

[illegible]


							P-10/20-KM
							Производственно-складской комплекс, здание №2 (2-я очередь строительства) по адресу: Московская область, Раменский городской округ, к.п. 50.23.004.0332.502
Изм.	Коп.ч.	Лист	N док.	Подп.	Дата		статья /лист /листок
Выполнител:		Шубов		[подпись]			П 3
Проверил: ГИП		Васильченко Васильченко		[подпись] [подпись]			
Нормоконстр.		Филиппов		[подпись]		Схема расположения подканальных конструкций Схема расположения валаз перекрытия +3,300 (ур. ч.п.) Сечение Т-1	ООО "ПСК ВИК"

Изд. №


Подпись и дата

Взам. инж. №

Схема расположения балок покрытия

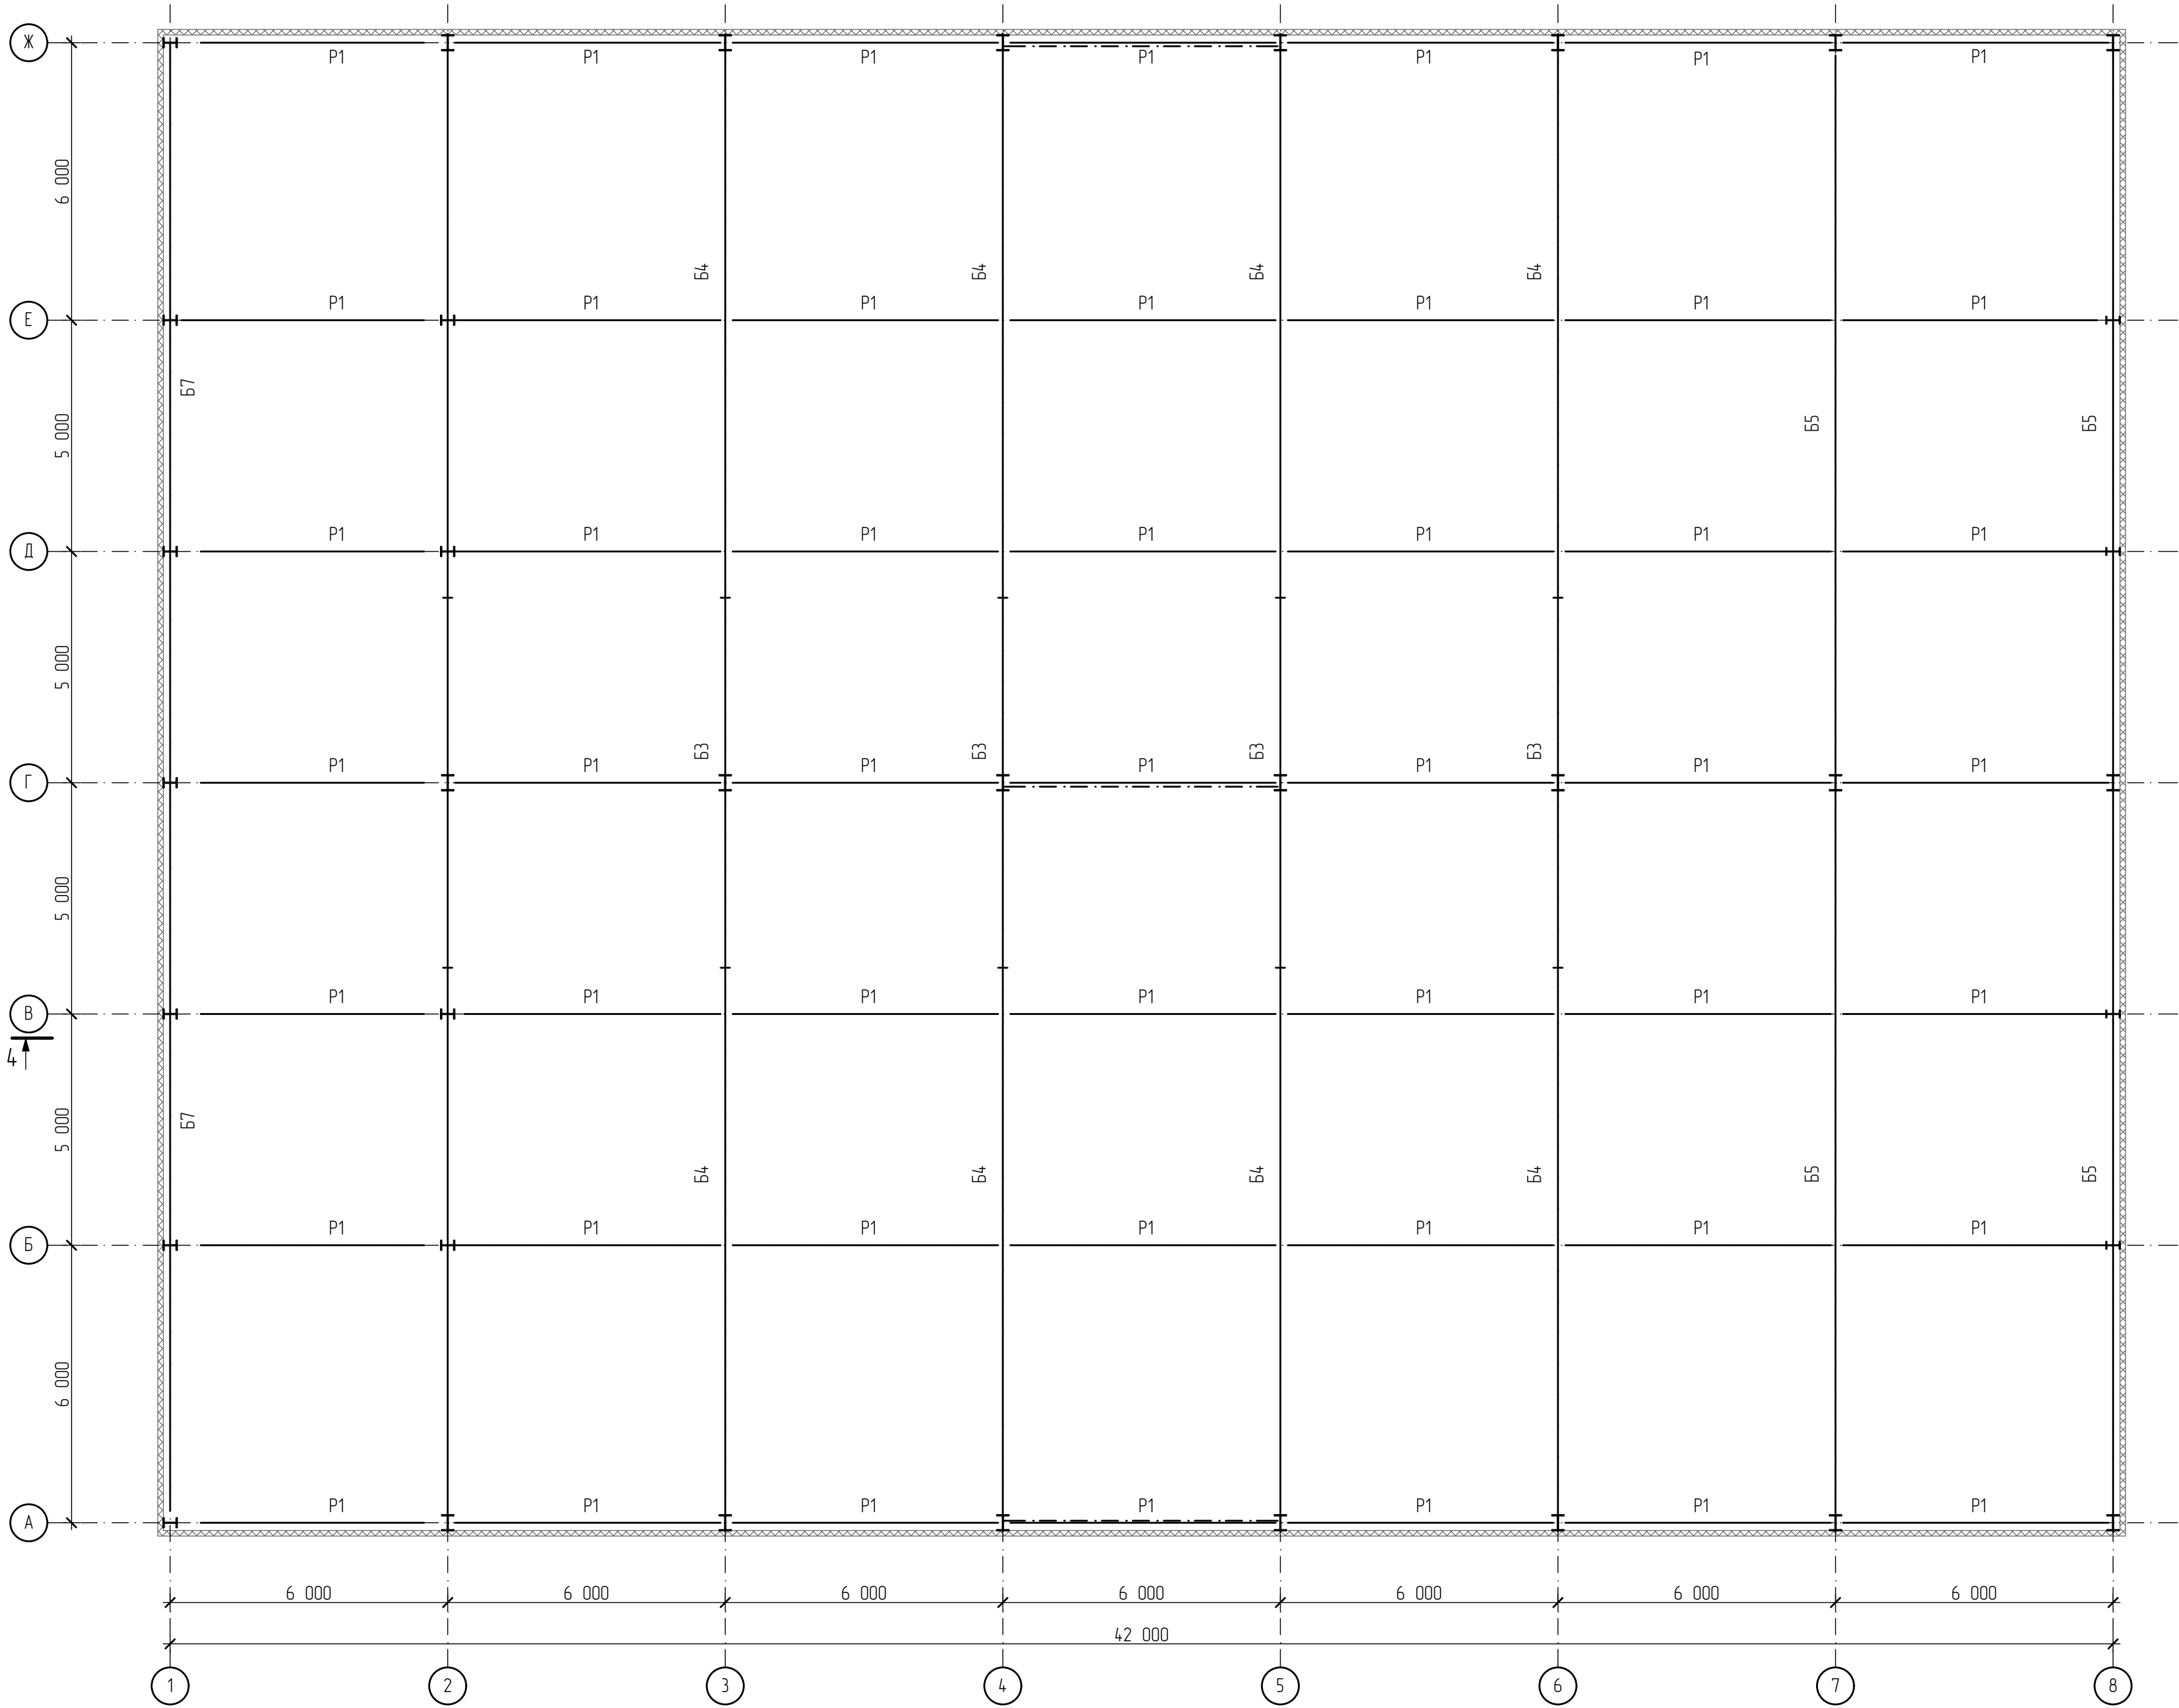


4 - 4



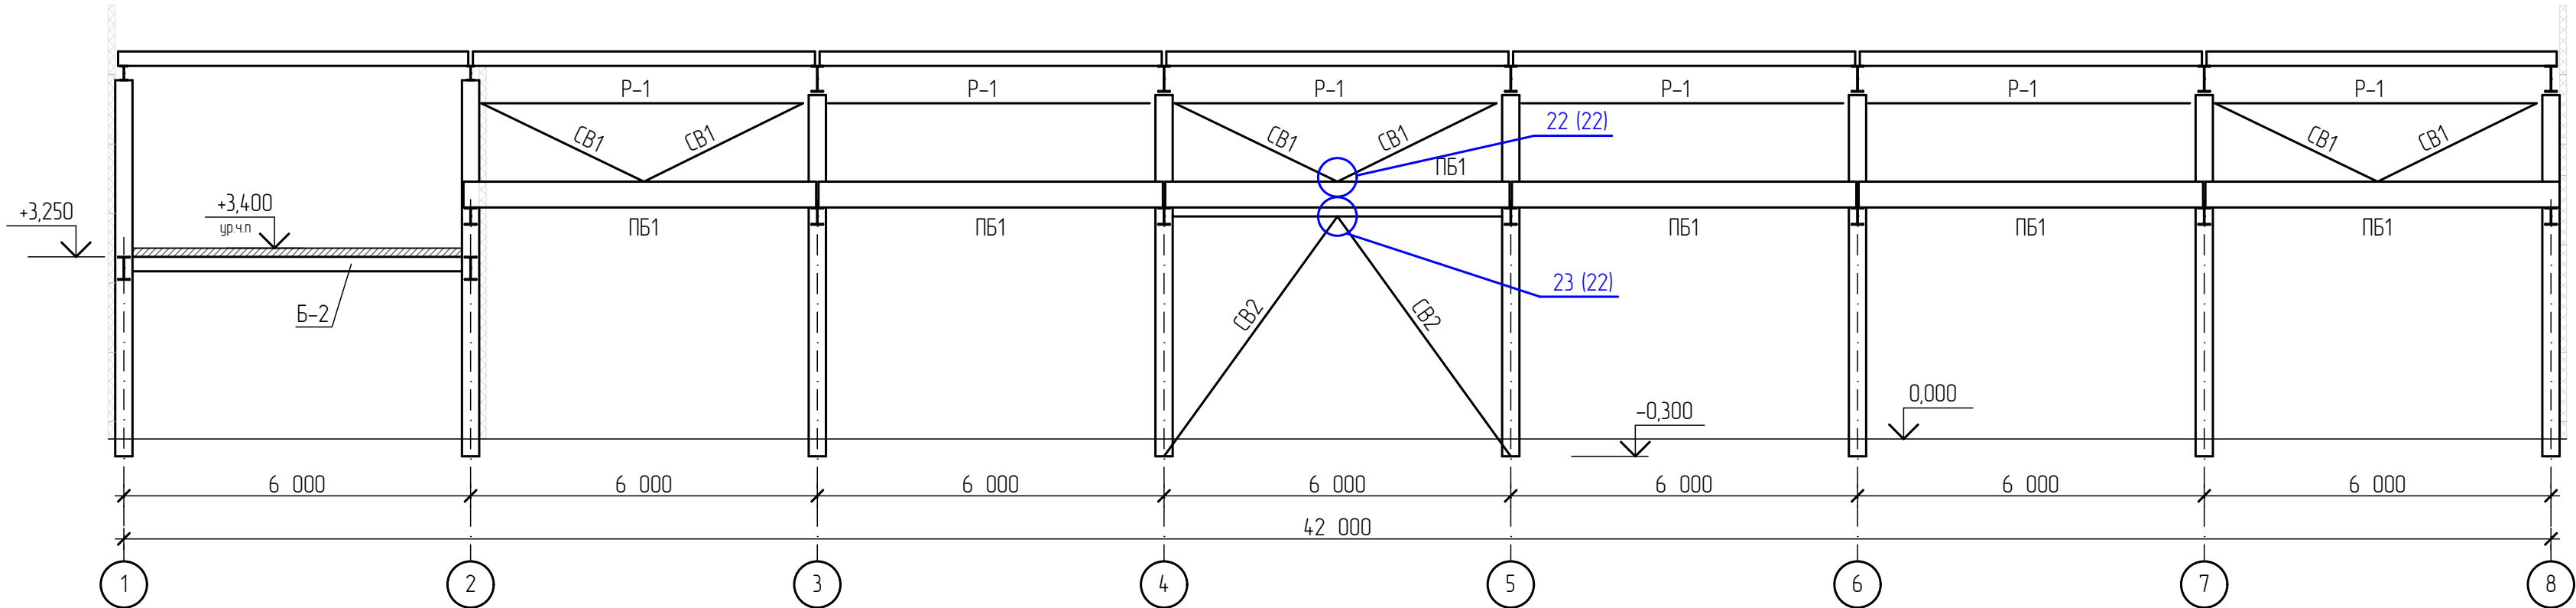


1. Ведомость элементов см. л. 2

						П-10/20-КМ			
						Производственно-складской комплекс, здание №2 (2-я очередь строительства) по адресу: Московская область, Раменский городской округ, к.н. 50.23.004.0332.502			
Изм.	Кол.уч.	Лист	В док.	Подп.	Дата	Схема расположения балок покрытия, стропильных ферм, прогонов и связей покрытия Узел 6	Стация	Лист	Листов
Выполнил							П	4	
Проверил	Васильченко								
ГМП	Васильченко								
Нормоконтр.	Филиппов					ООО "ПСК ВИК"			

Инв. N подл.	Подпись и дата	Взам. инв. N

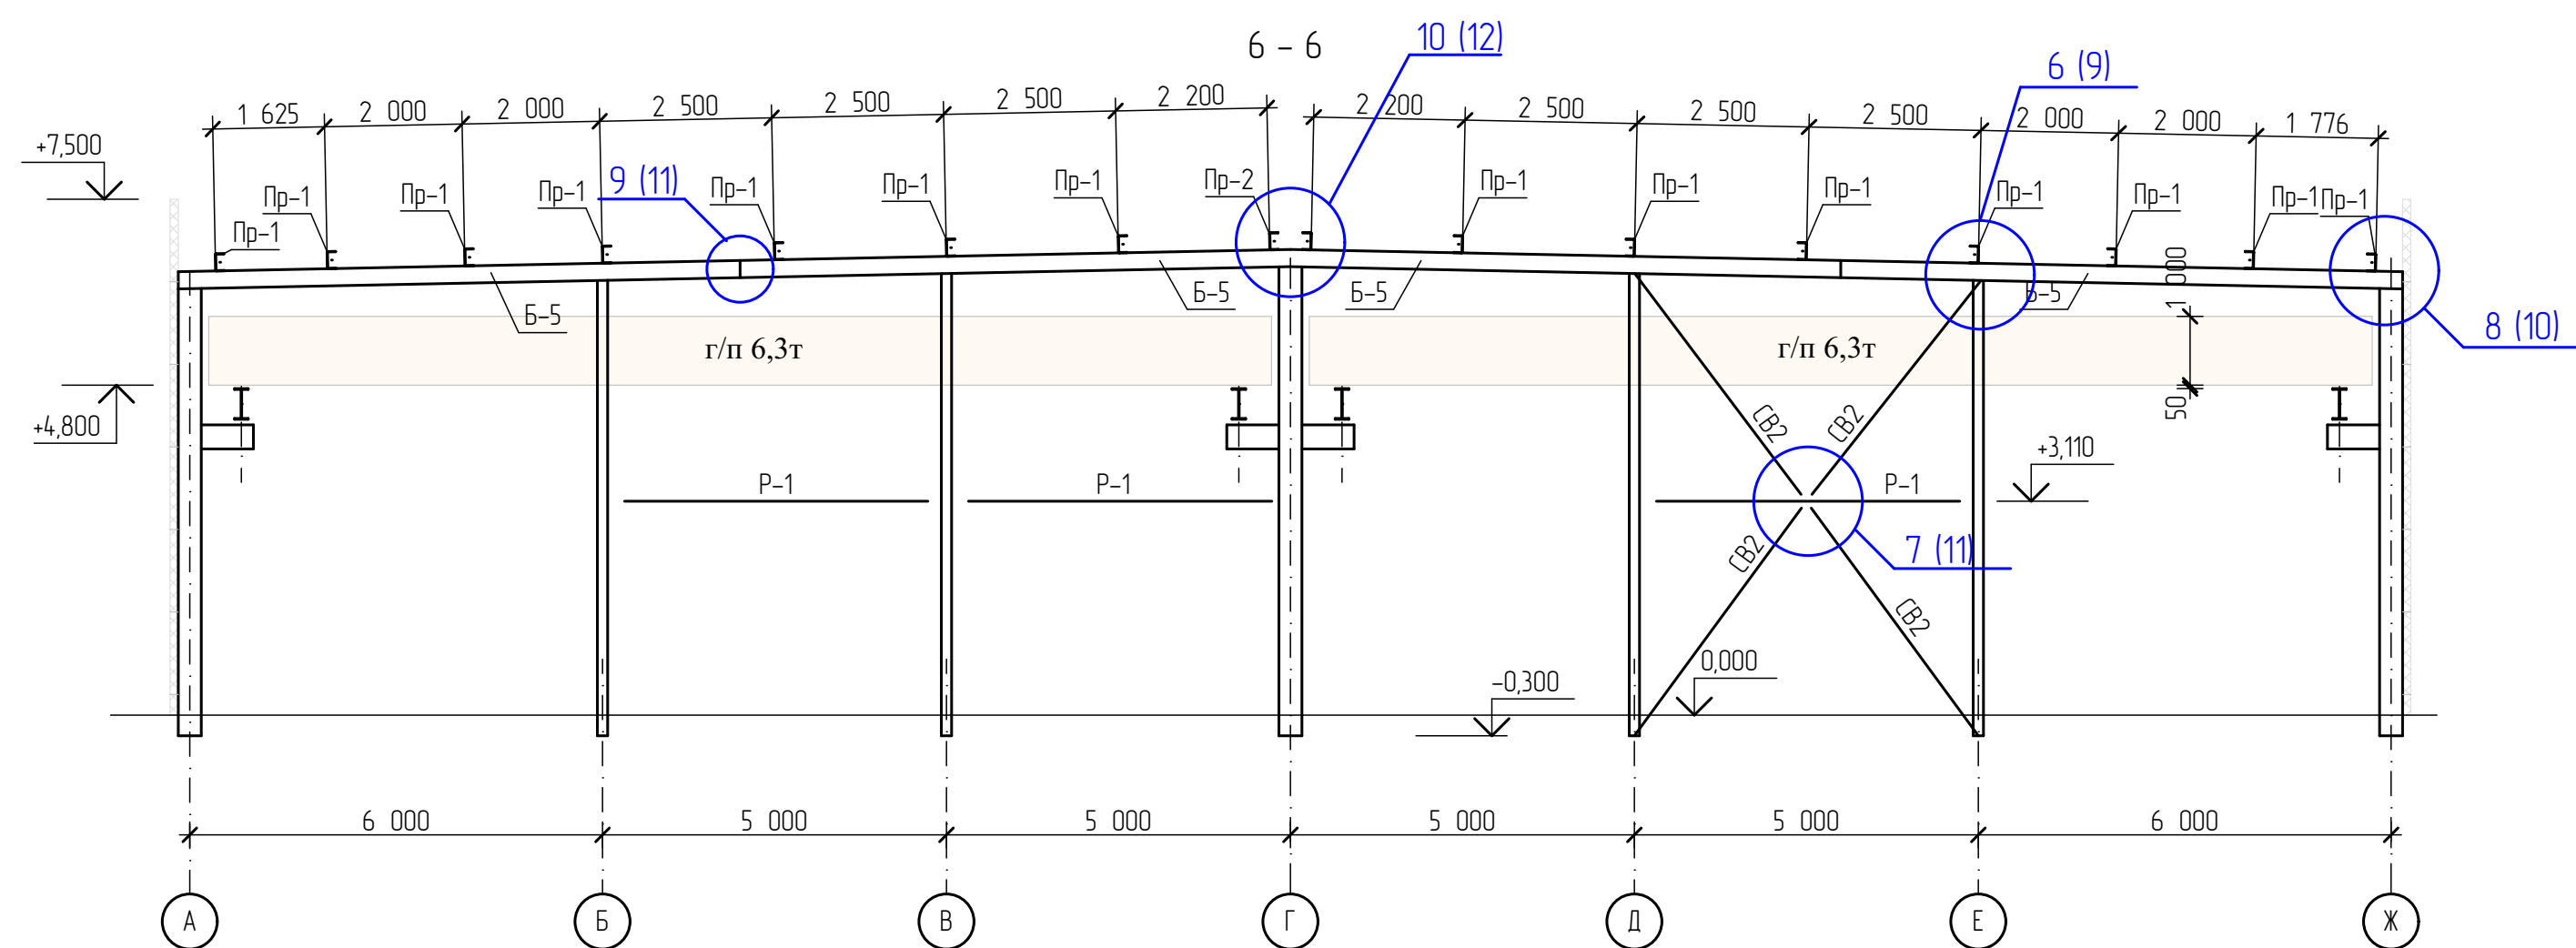

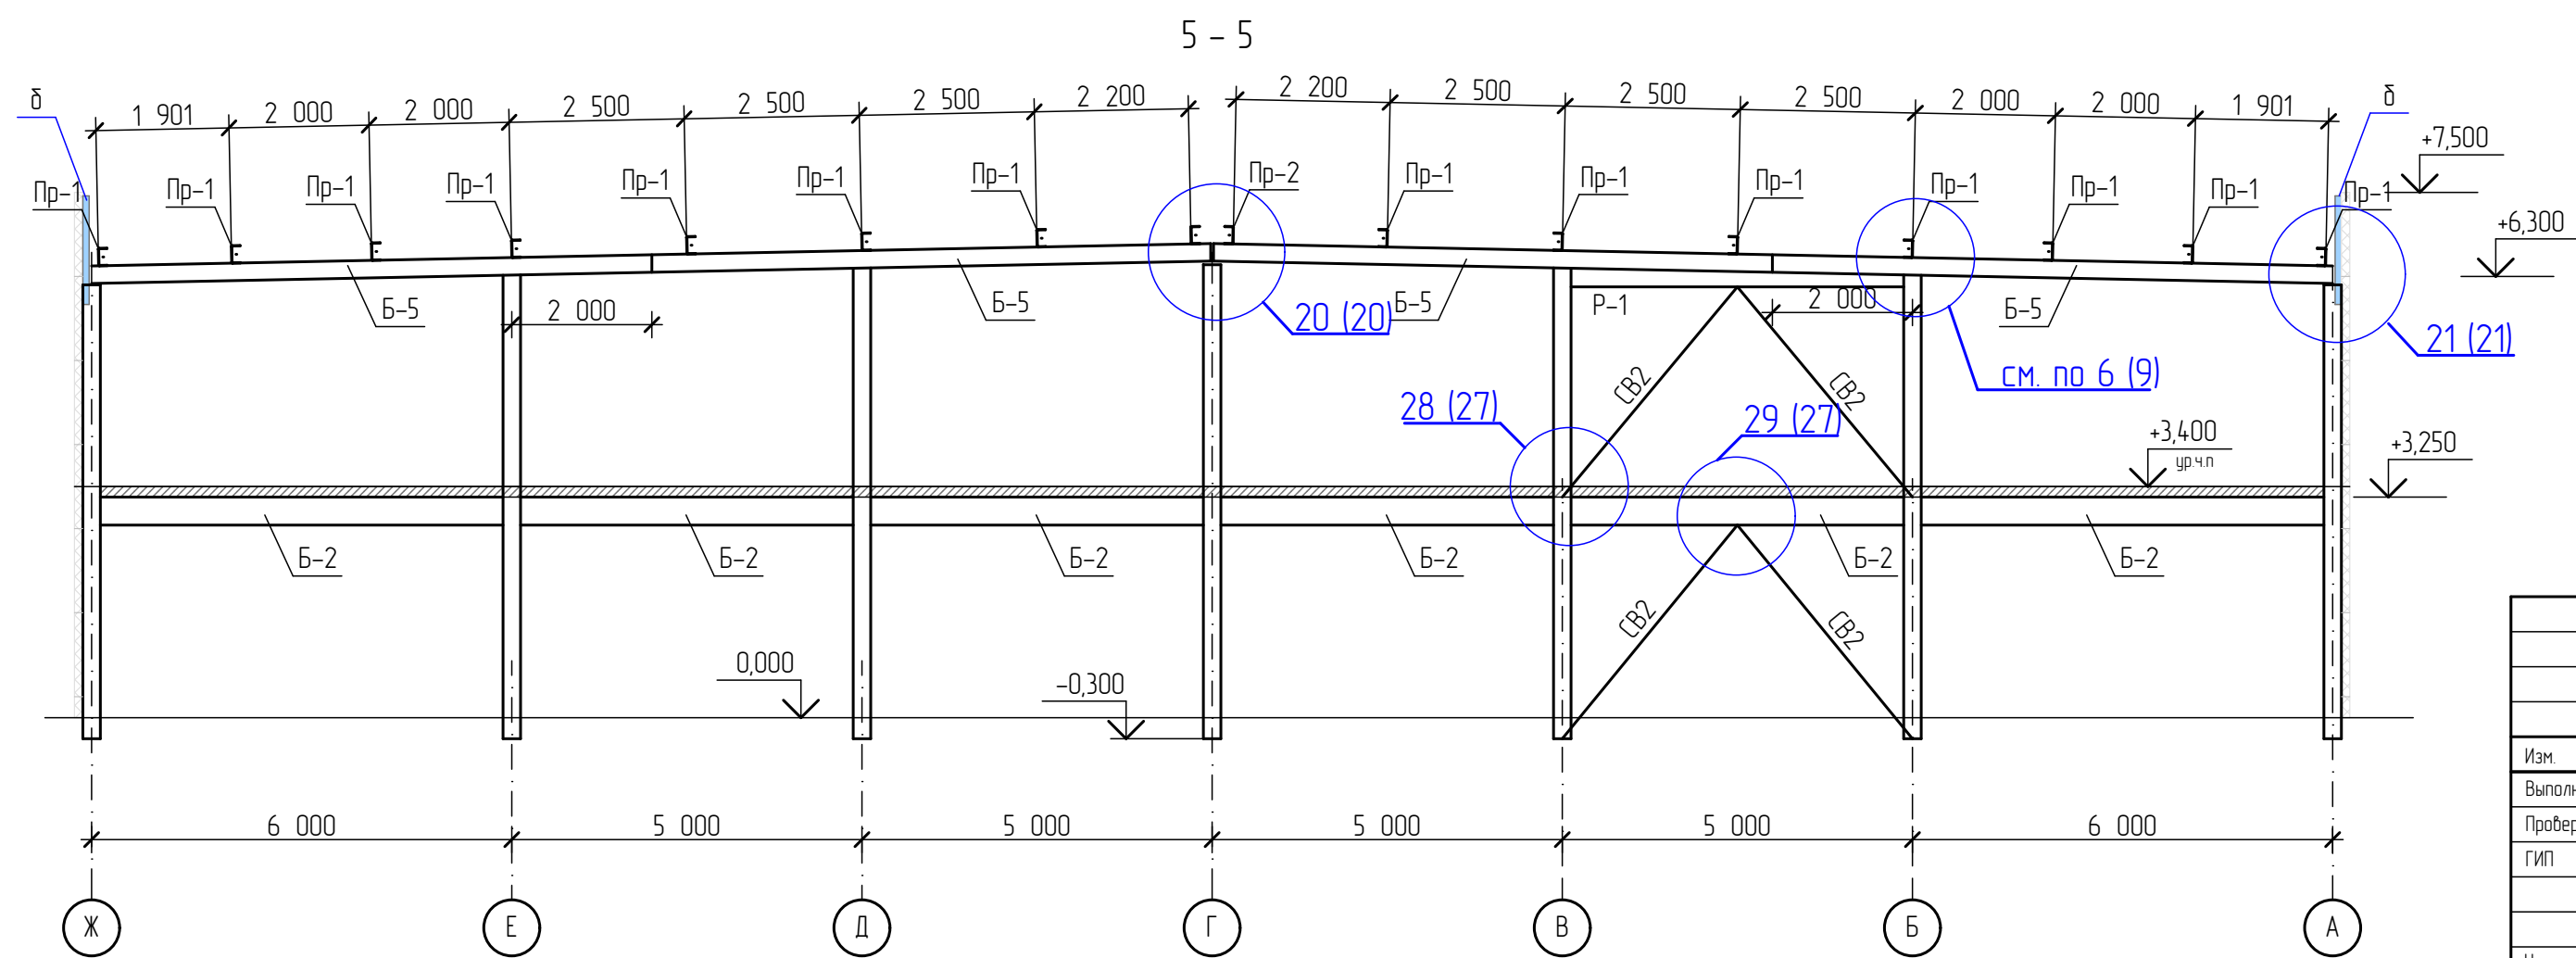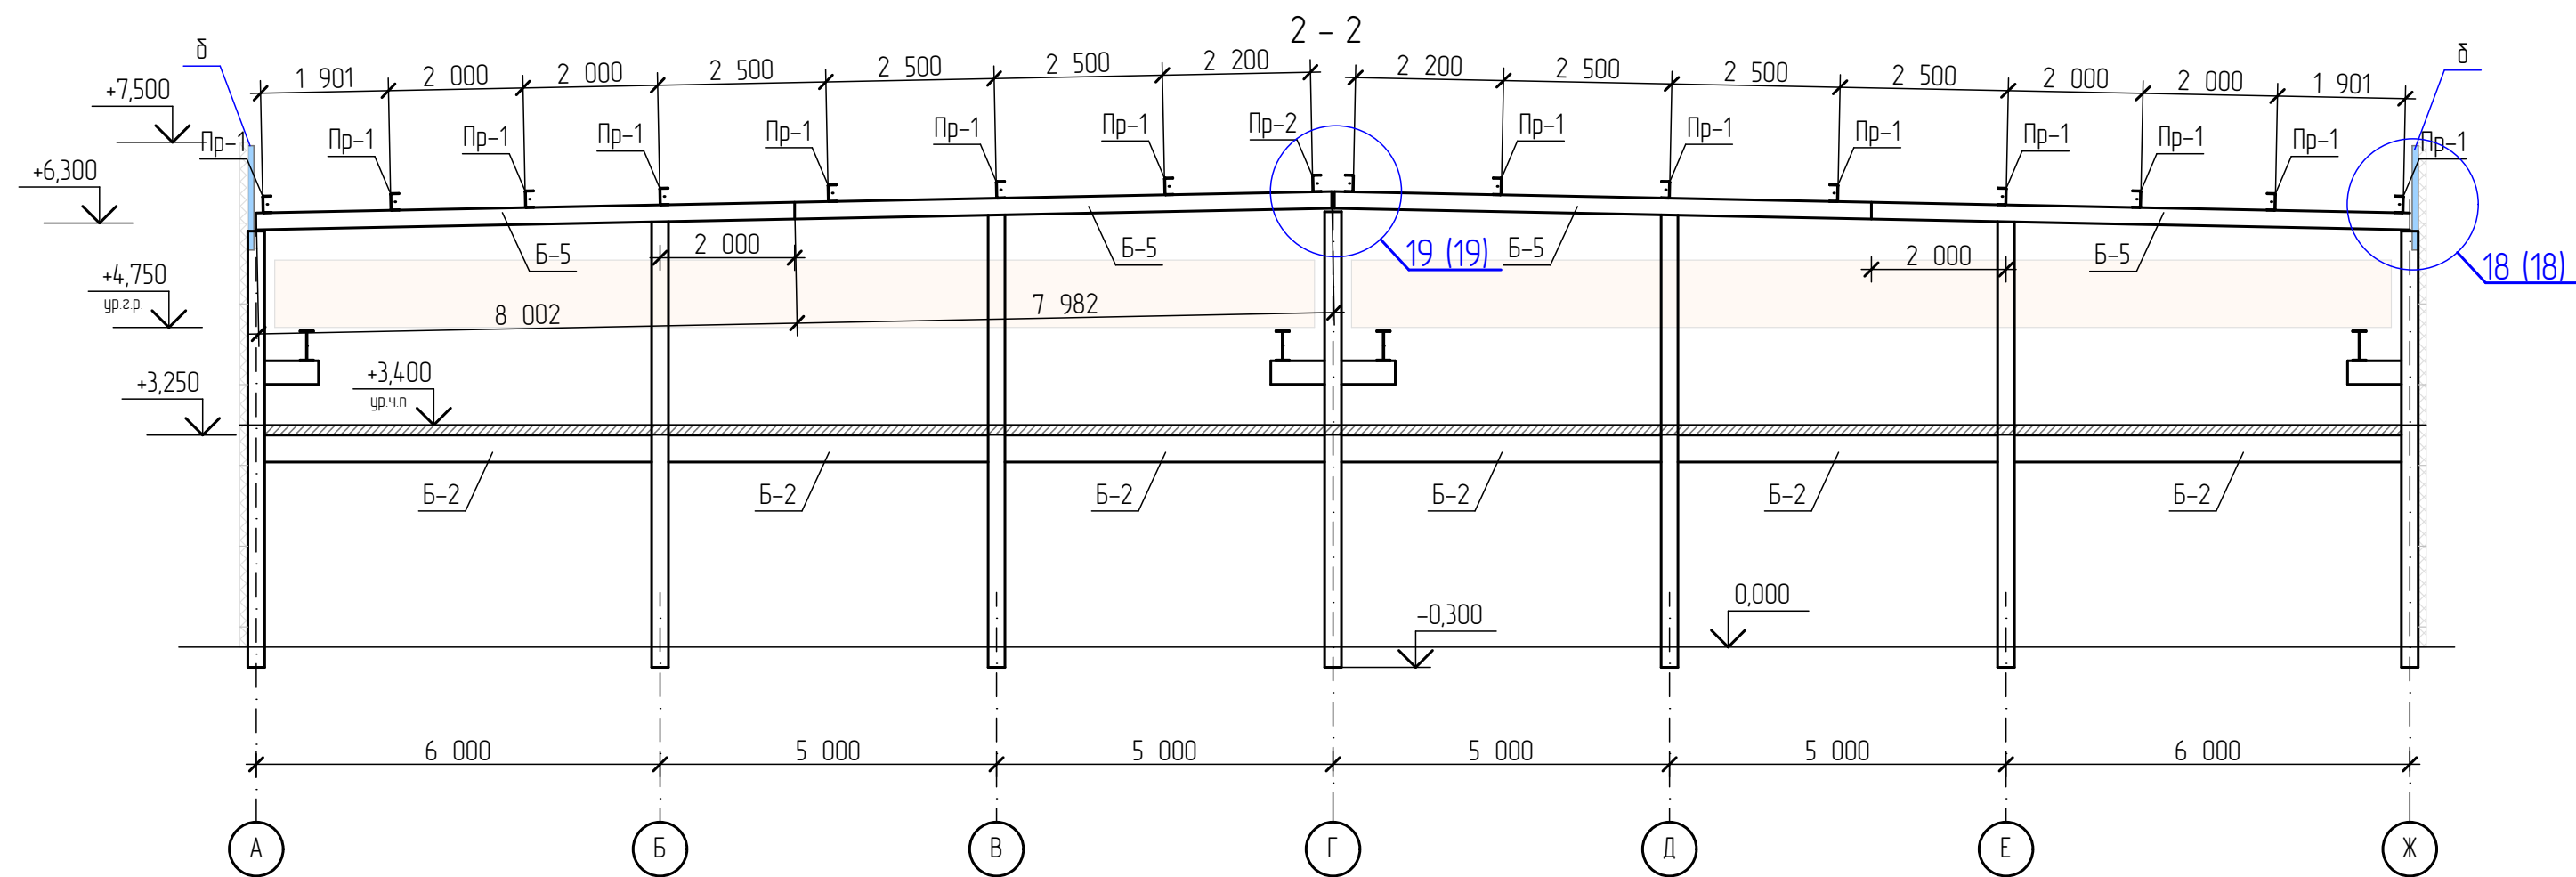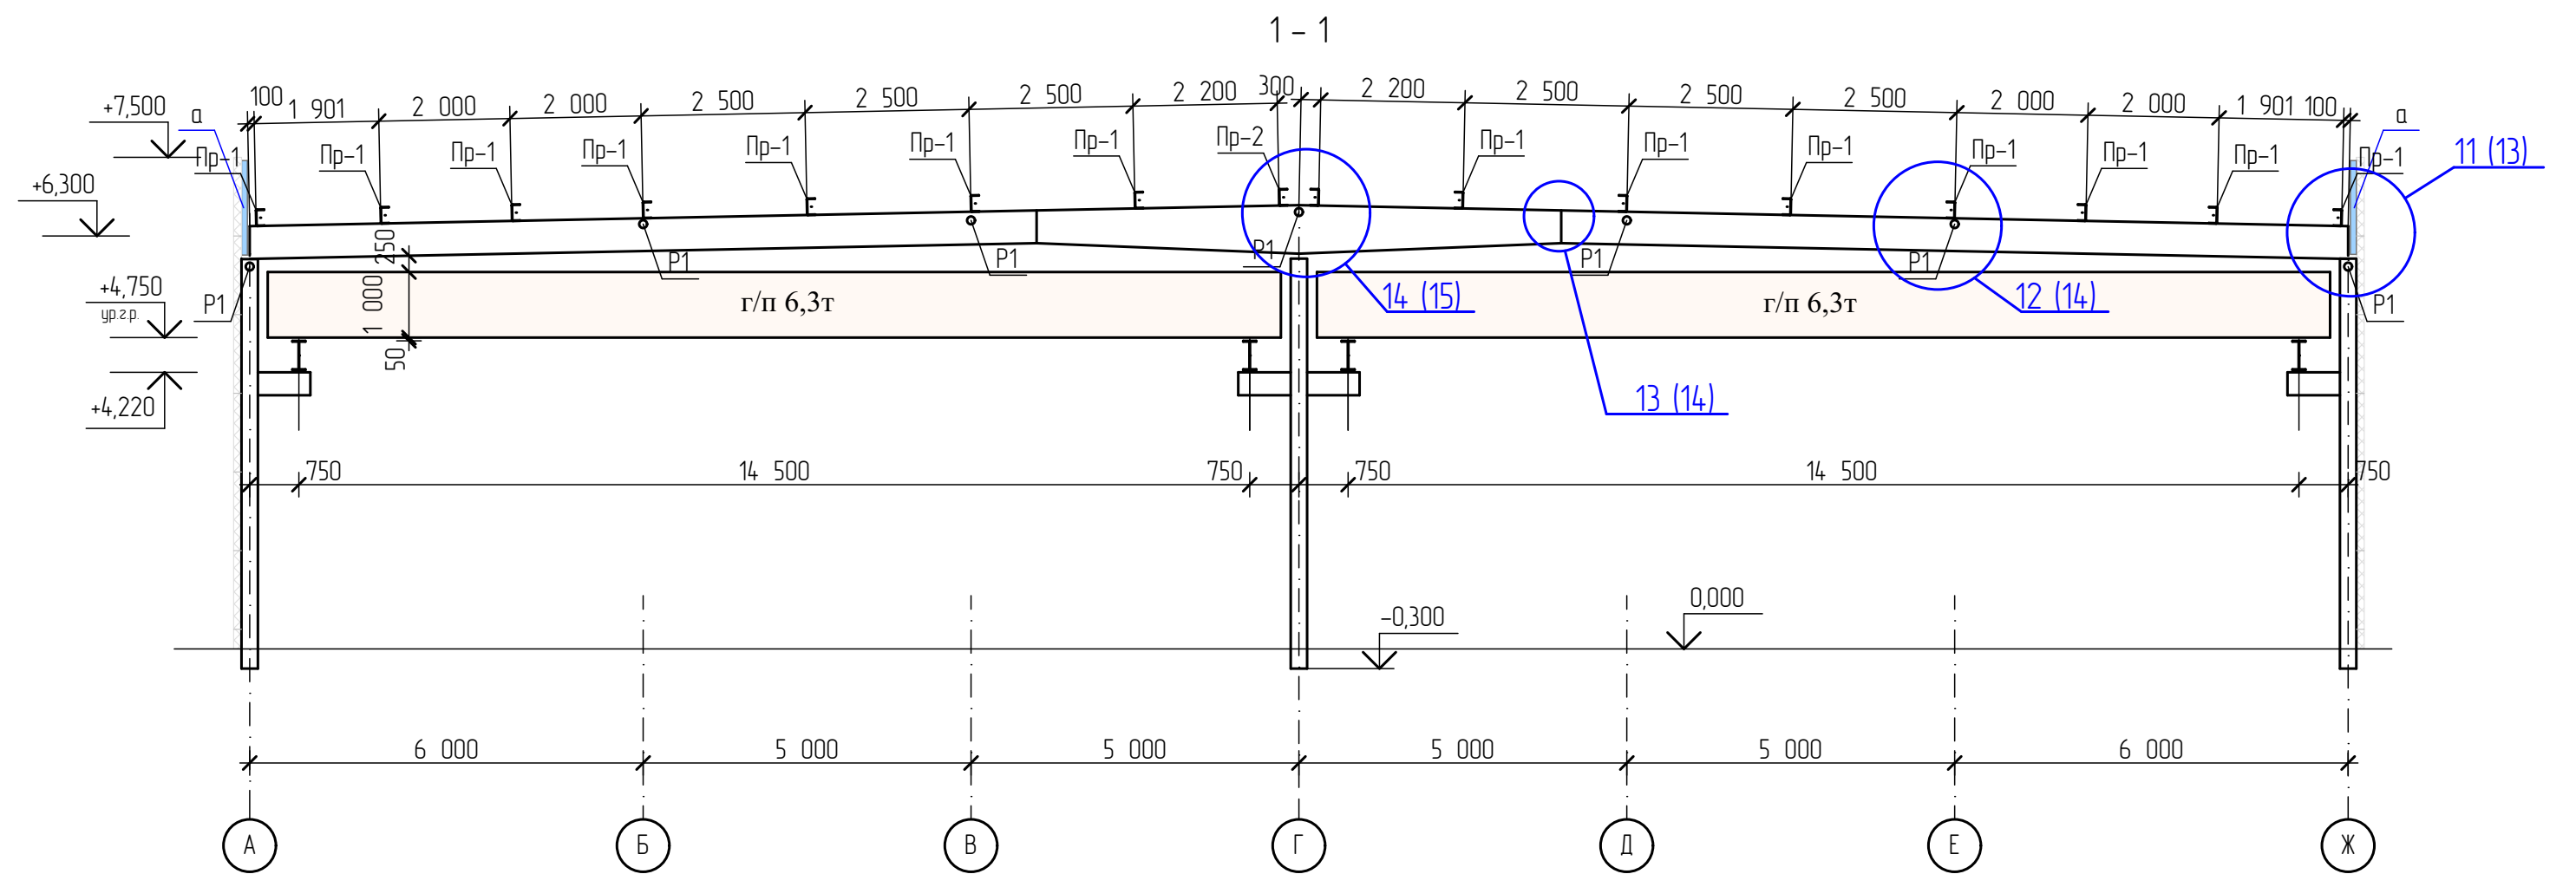

1. Ведомость элементов см. л. 2

						П-10/20-КМ							
						Производственно-складской комплекс, здание №2 (2-я очередь строительства) по адресу: Московская область, Раменский городской округ, к.н. 50:23:0040332:502							
Изм.	Колуч	Лист	Ндвк	Подп.	Дата		Стация	Лист					
Выполнил	Дуров						П	6					
Проверил	Васильченко												
ГИП	Васильченко												
Нормоконтр.						Сечения 1-1, 2-2.							
						ООО "ПСК ВИК"							

Схема расположения фахверка по оси 1 в осях Ж – А


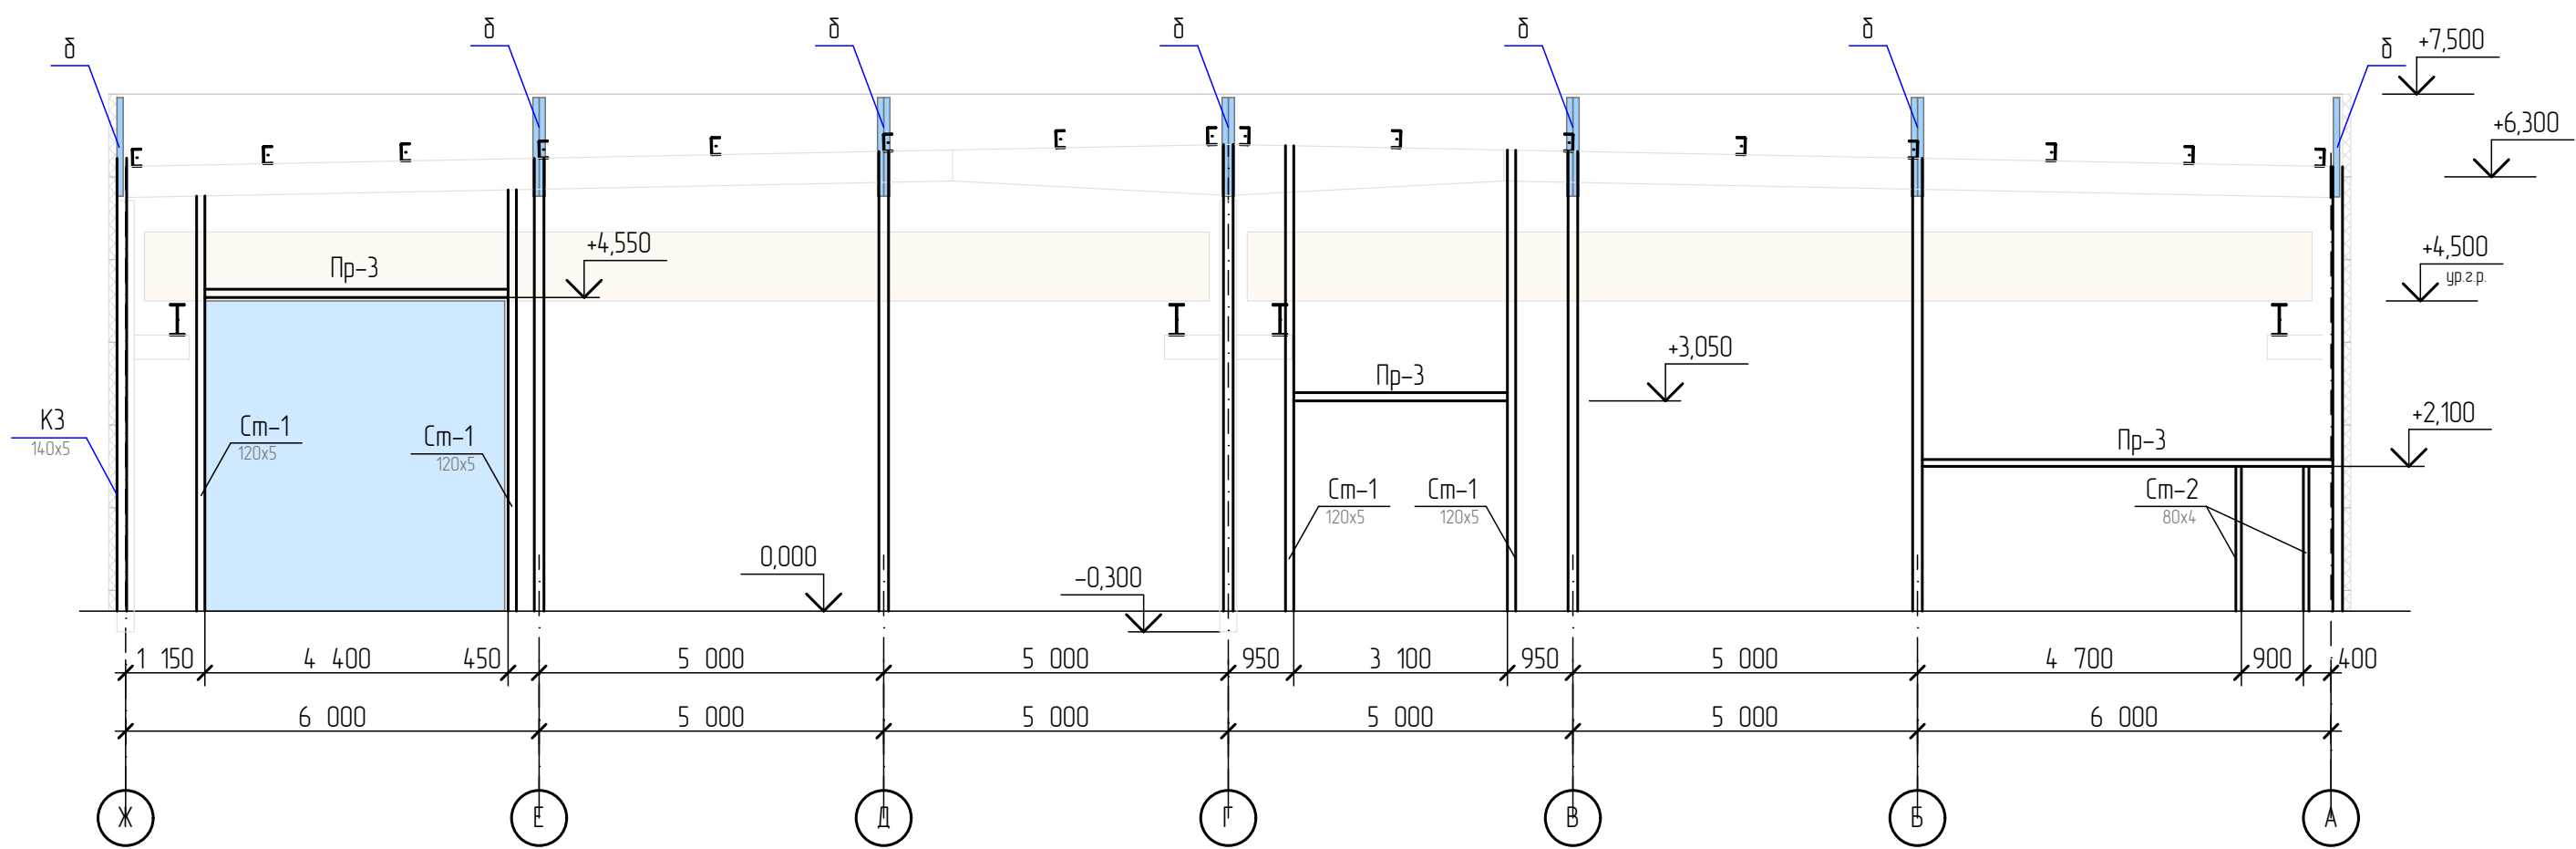


Схема расположения фахверка по оси 8 в осях А – Ж

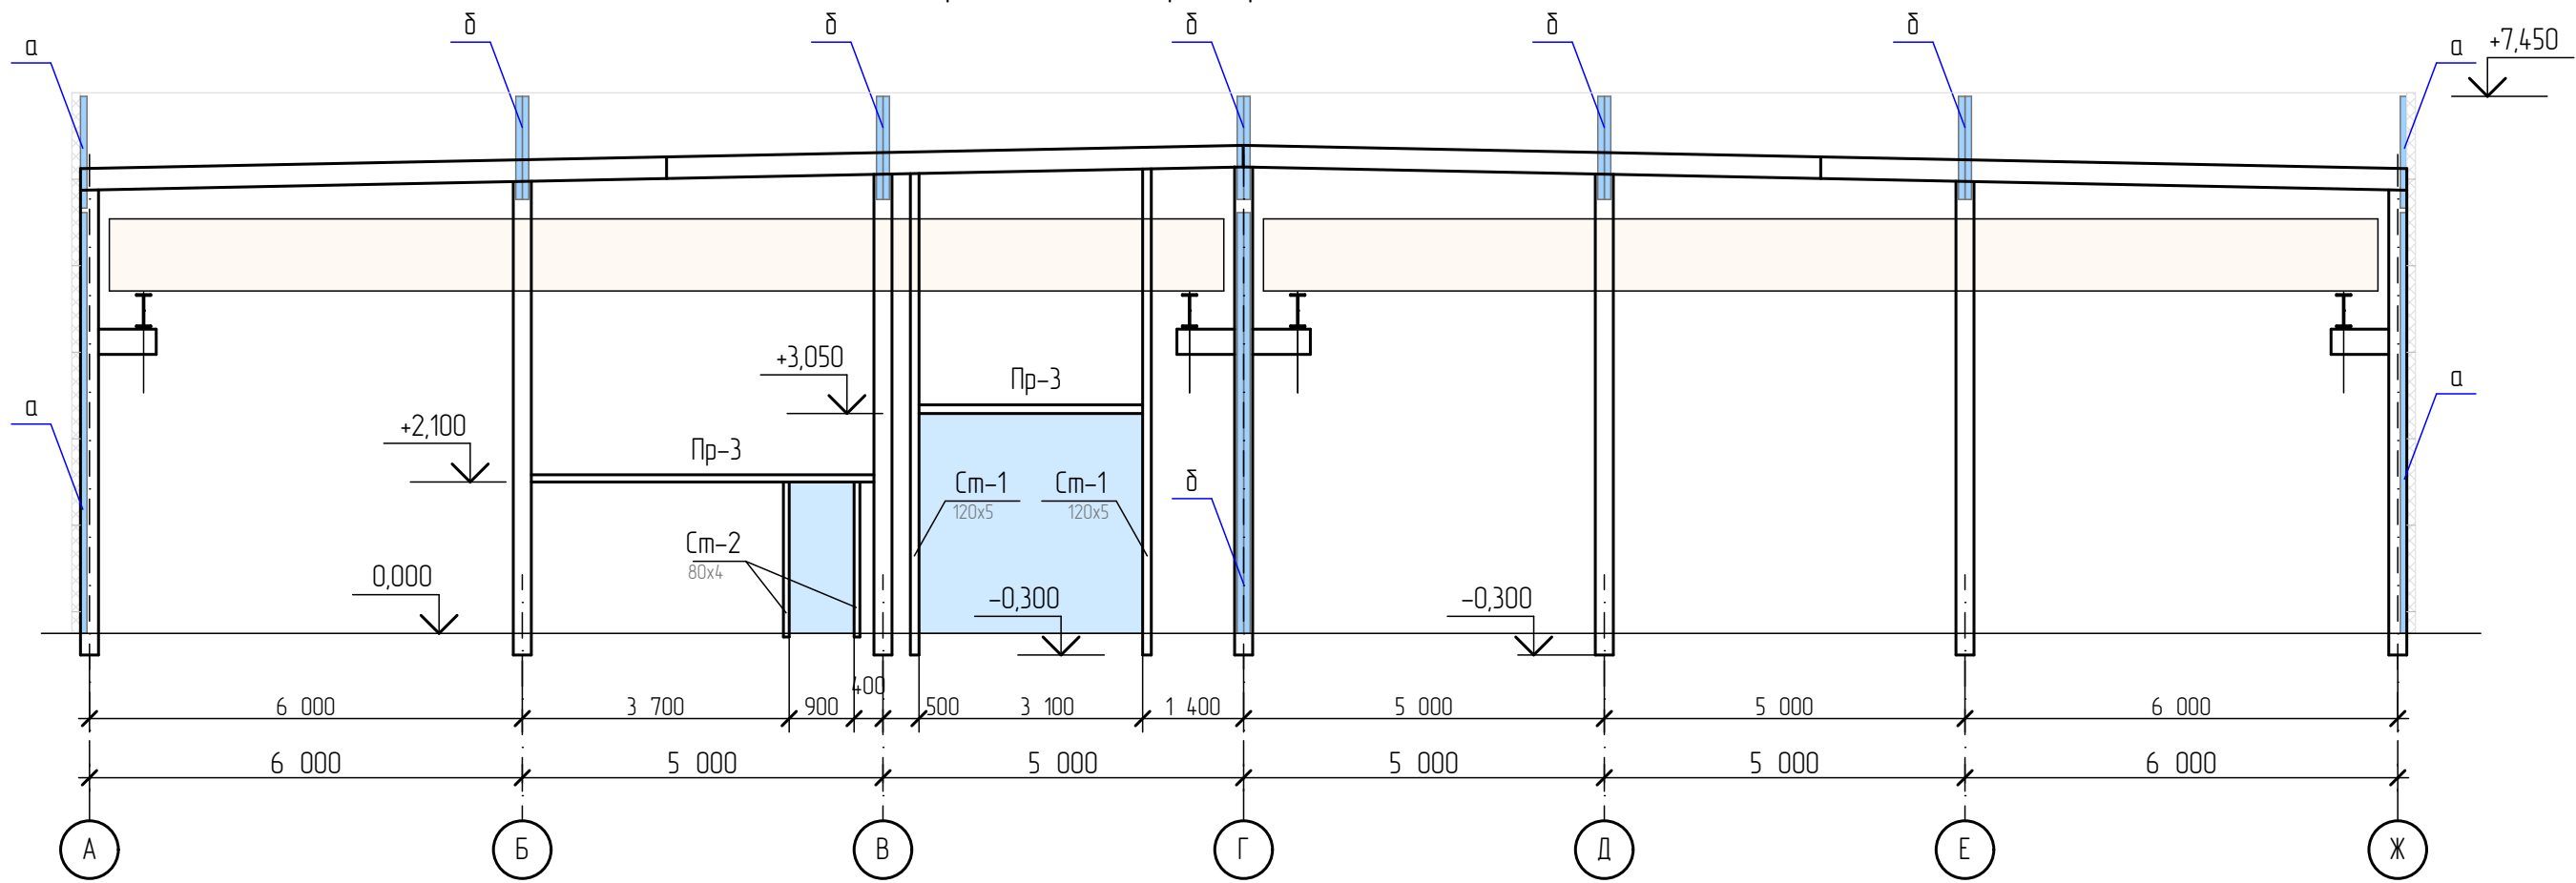

Инв. N подл.	Подпись и дата	Взам. инв. N
--------------	----------------	--------------

						П-10/20-КМ		
						Производственно-складской комплекс, здание №2 (2-я очередь строительства) по адресу: Московская область, Раменский городской округ, к.н. 50:23:004.0332:502		
Изм	Колуч	Лист	Нвк	Подп	Дата	Стация	Лист	Листов
Выполнил	Дуров					П	7	
Проверил	Васильченко							
ГИП	Васильченко							
						Схема расположения фахверка по оси 1 в осях Д – А, схема расположения фахверка по оси 10 в осях А-Д. Узел 11		
Нормоконтр.	Филиппов					ООО "ПСК ВИК"		

Схема расположения фахверка по оси 1 в осях 1 – 8



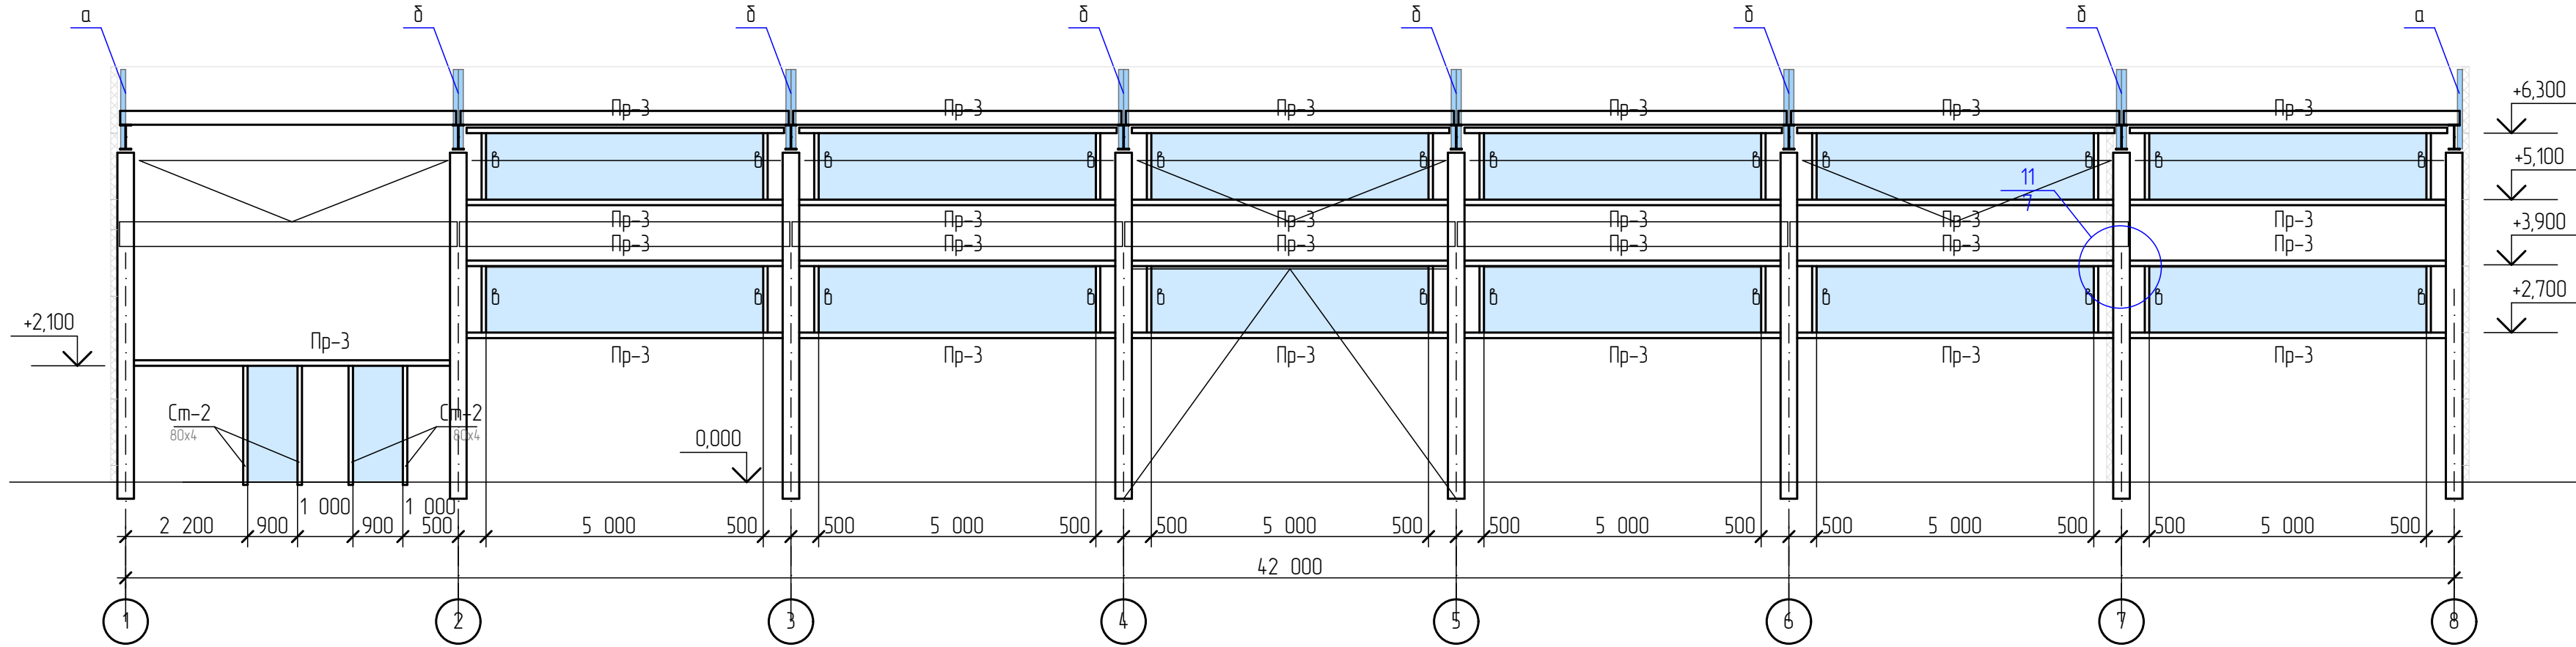


Схема расположения фахверка по оси 1 в осях А – Ж

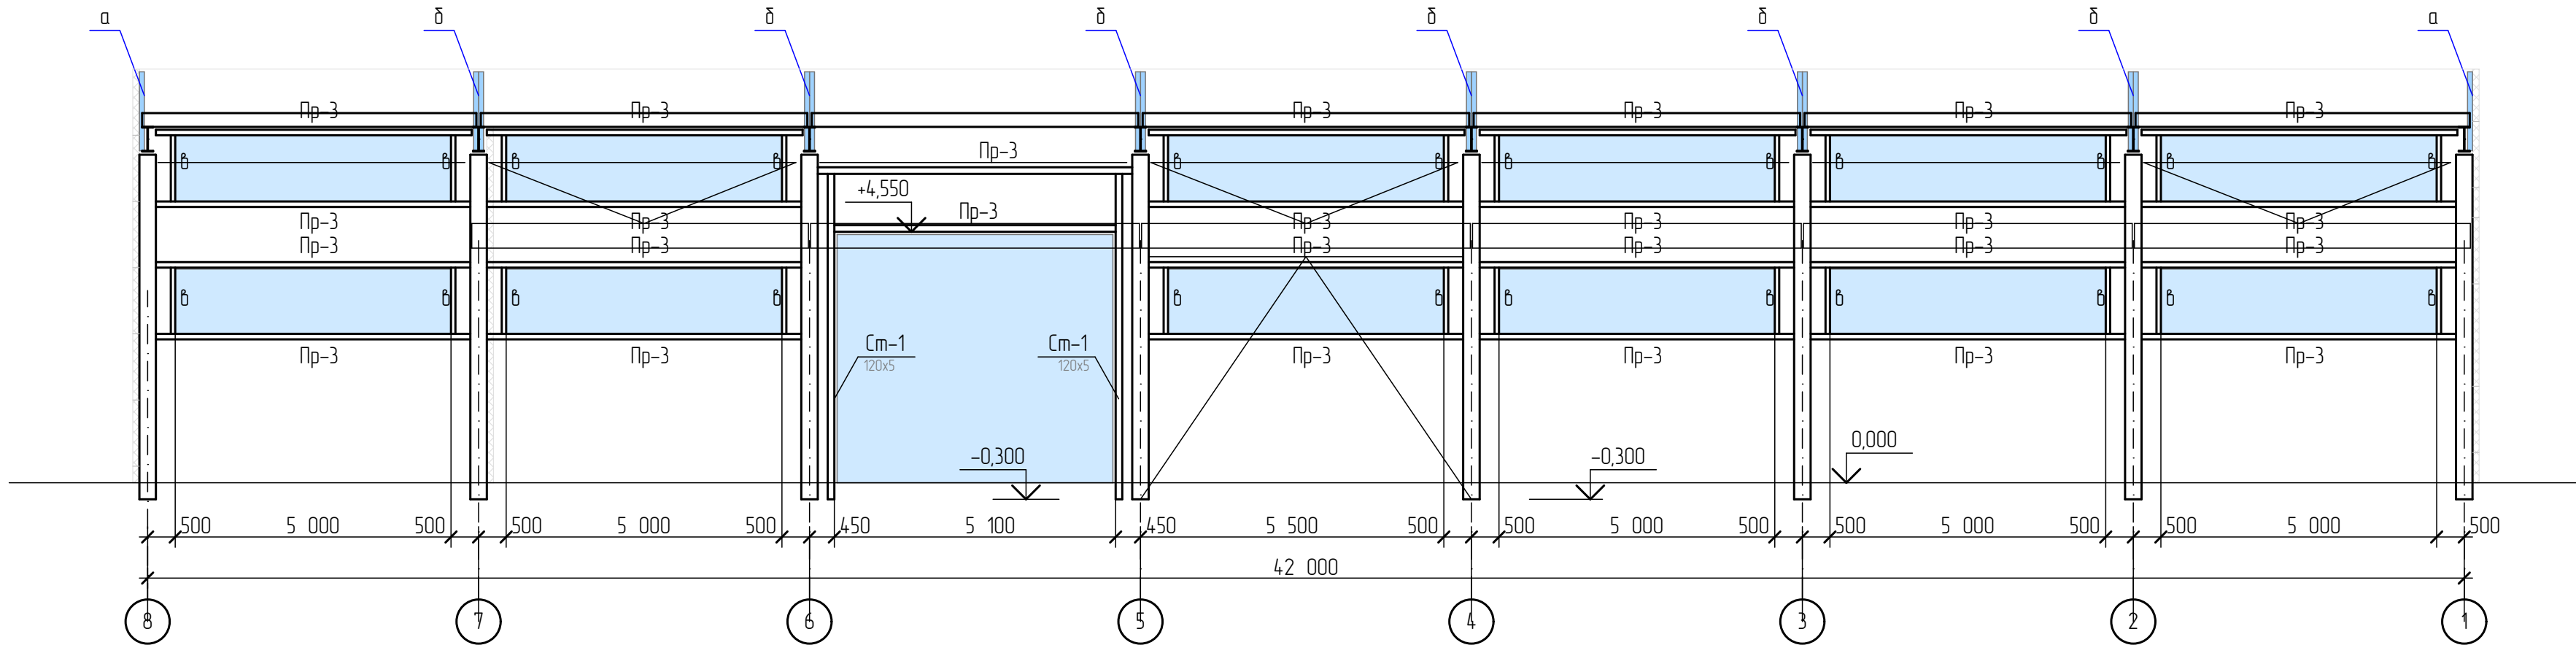


							П-10/20-КМ		
							Производственно-складской комплекс, здание №2 (2-я очередь строительства) по адресу: Московская область, Раменский городской округ, к.н. 50.23.004.0332.502		
Изм.	Колуч	Лист	Идок	Подп.	Дата		Статья	Лист	Листов
Выполнил		Дуров					П	8	
Проверил		Васильченко							
ГИП		Васильченко							
							Схема расположения фахверка по оси А в осях 1 - 10, схема расположения фахверка по оси Д в осях 10 - 1		
Нормоконтр.		Филиппов					ООО "ПСК ВИК"		

Инв. N подл.	Подпись и дата	Взам. инв. N

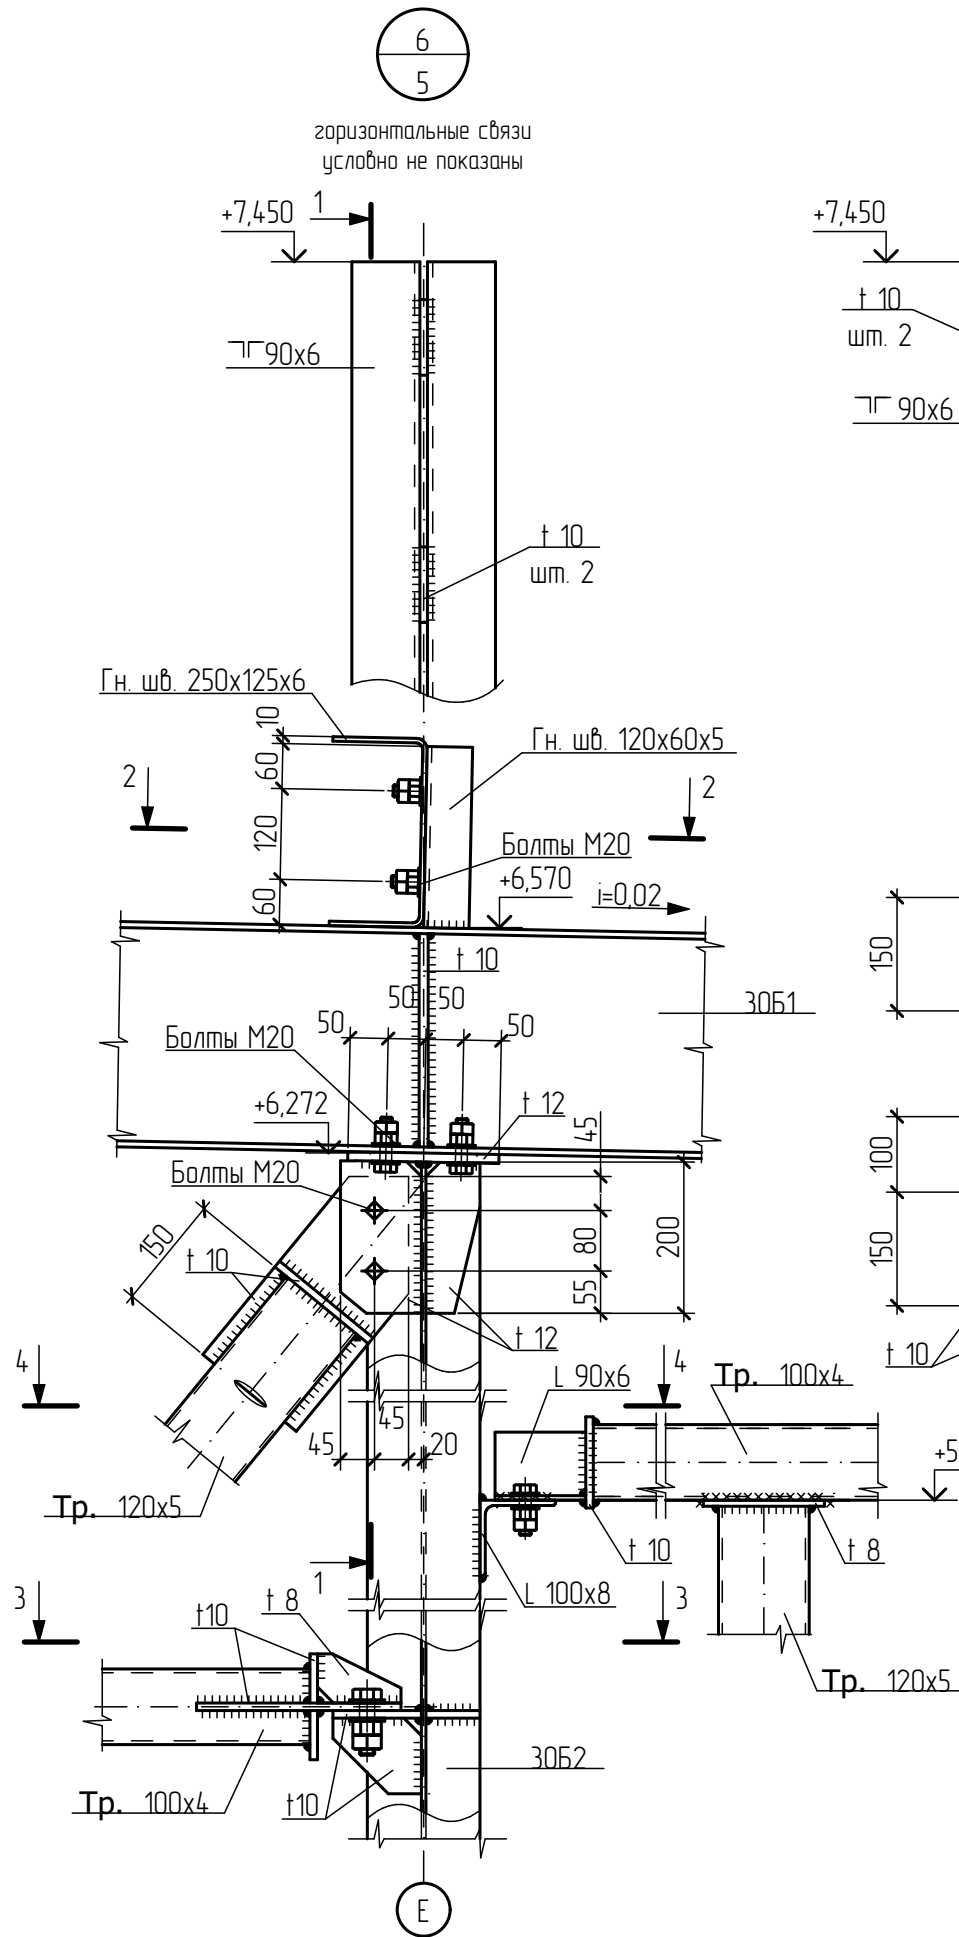

1 - 1
горизонтальные связи
условно не показаны

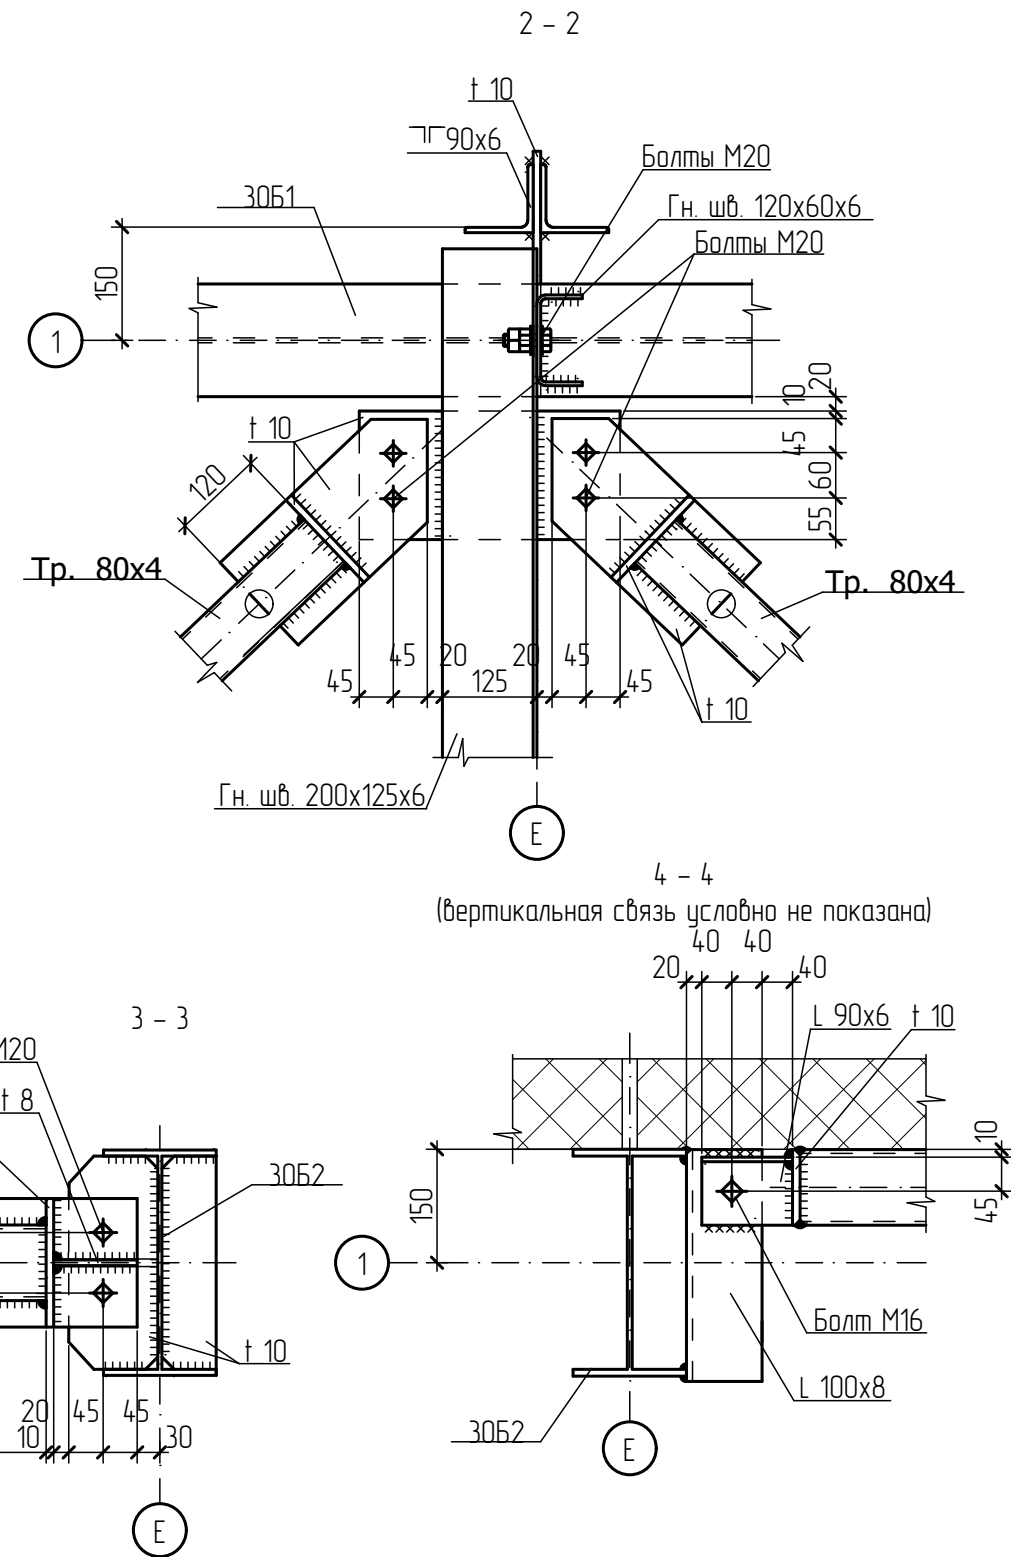

ПРИМЕЧАНИЯ:
1. Приёмное ребро под связь разместить по оси ц.т. колонны только для связей по осям 1 и 8.
Для колонн по буквенным осям привязывать фасонку вертикальной связи по их оси ц.т.

						П-10/20-КМ			
						Производственно-складской комплекс, здание №2 (2-я очередь строительства) по адресу: Московская область, Раменский городской округ, к.н. 50.23.0040332.502			
Изм.	Кол.уч	Лист	Н.док	Подп.	Дата	Здание №2	Стадия	Лист	Листов
Выполнил		Дуров					Р	9	
Проверил		Васильченко							
ГИП		Васильченко				Узел 6	ООО "ПСК ВИК"		
Нормоконтр.		Филиппов							

10
4




Все незамаркированные болты М20
горизонтальные связи условно не показаны

1 - 1
горизонтальные связи условно не показаны

2 - 2


3 - 3

4 - 4


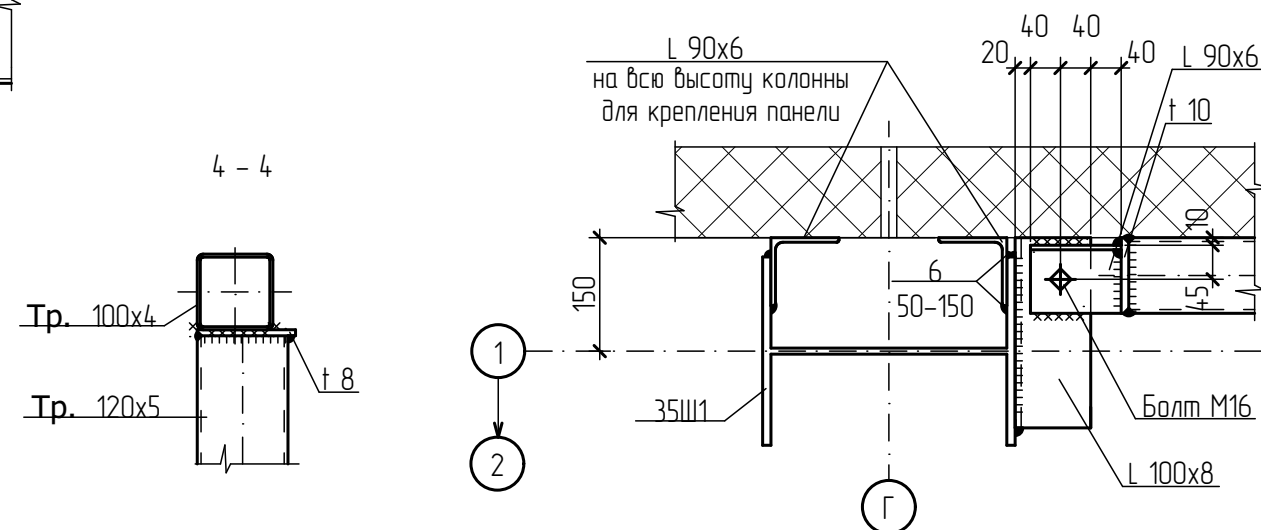
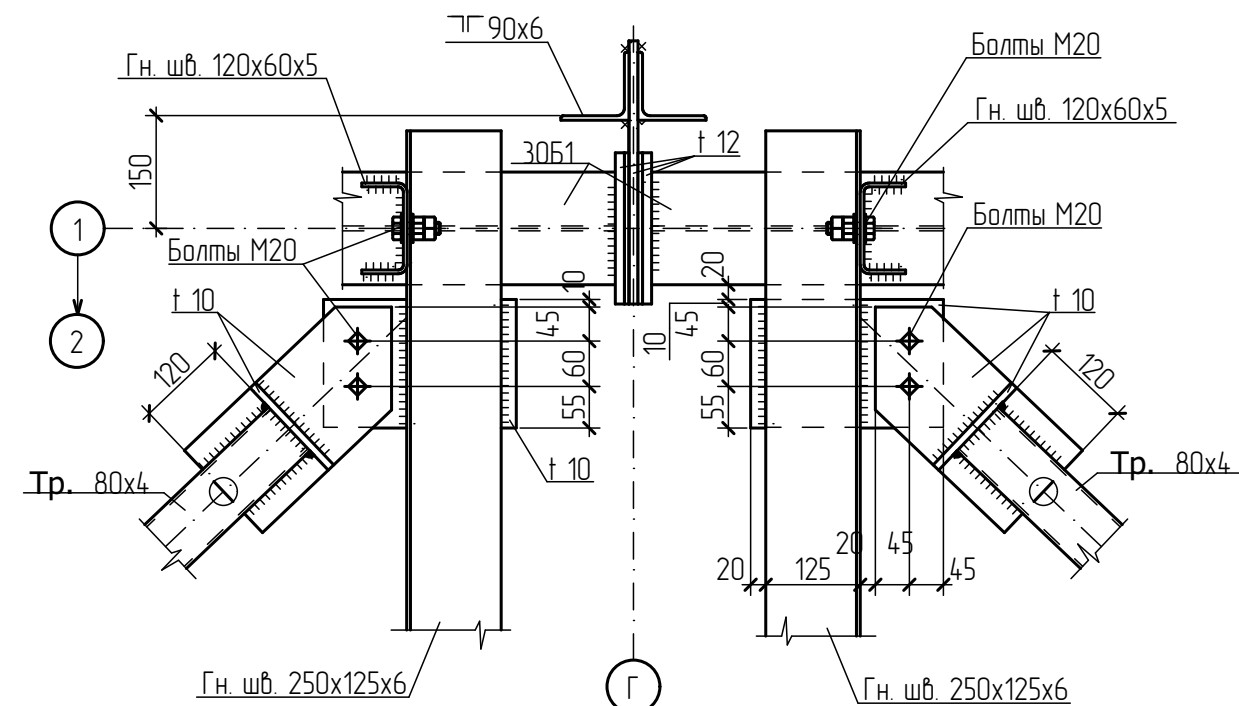
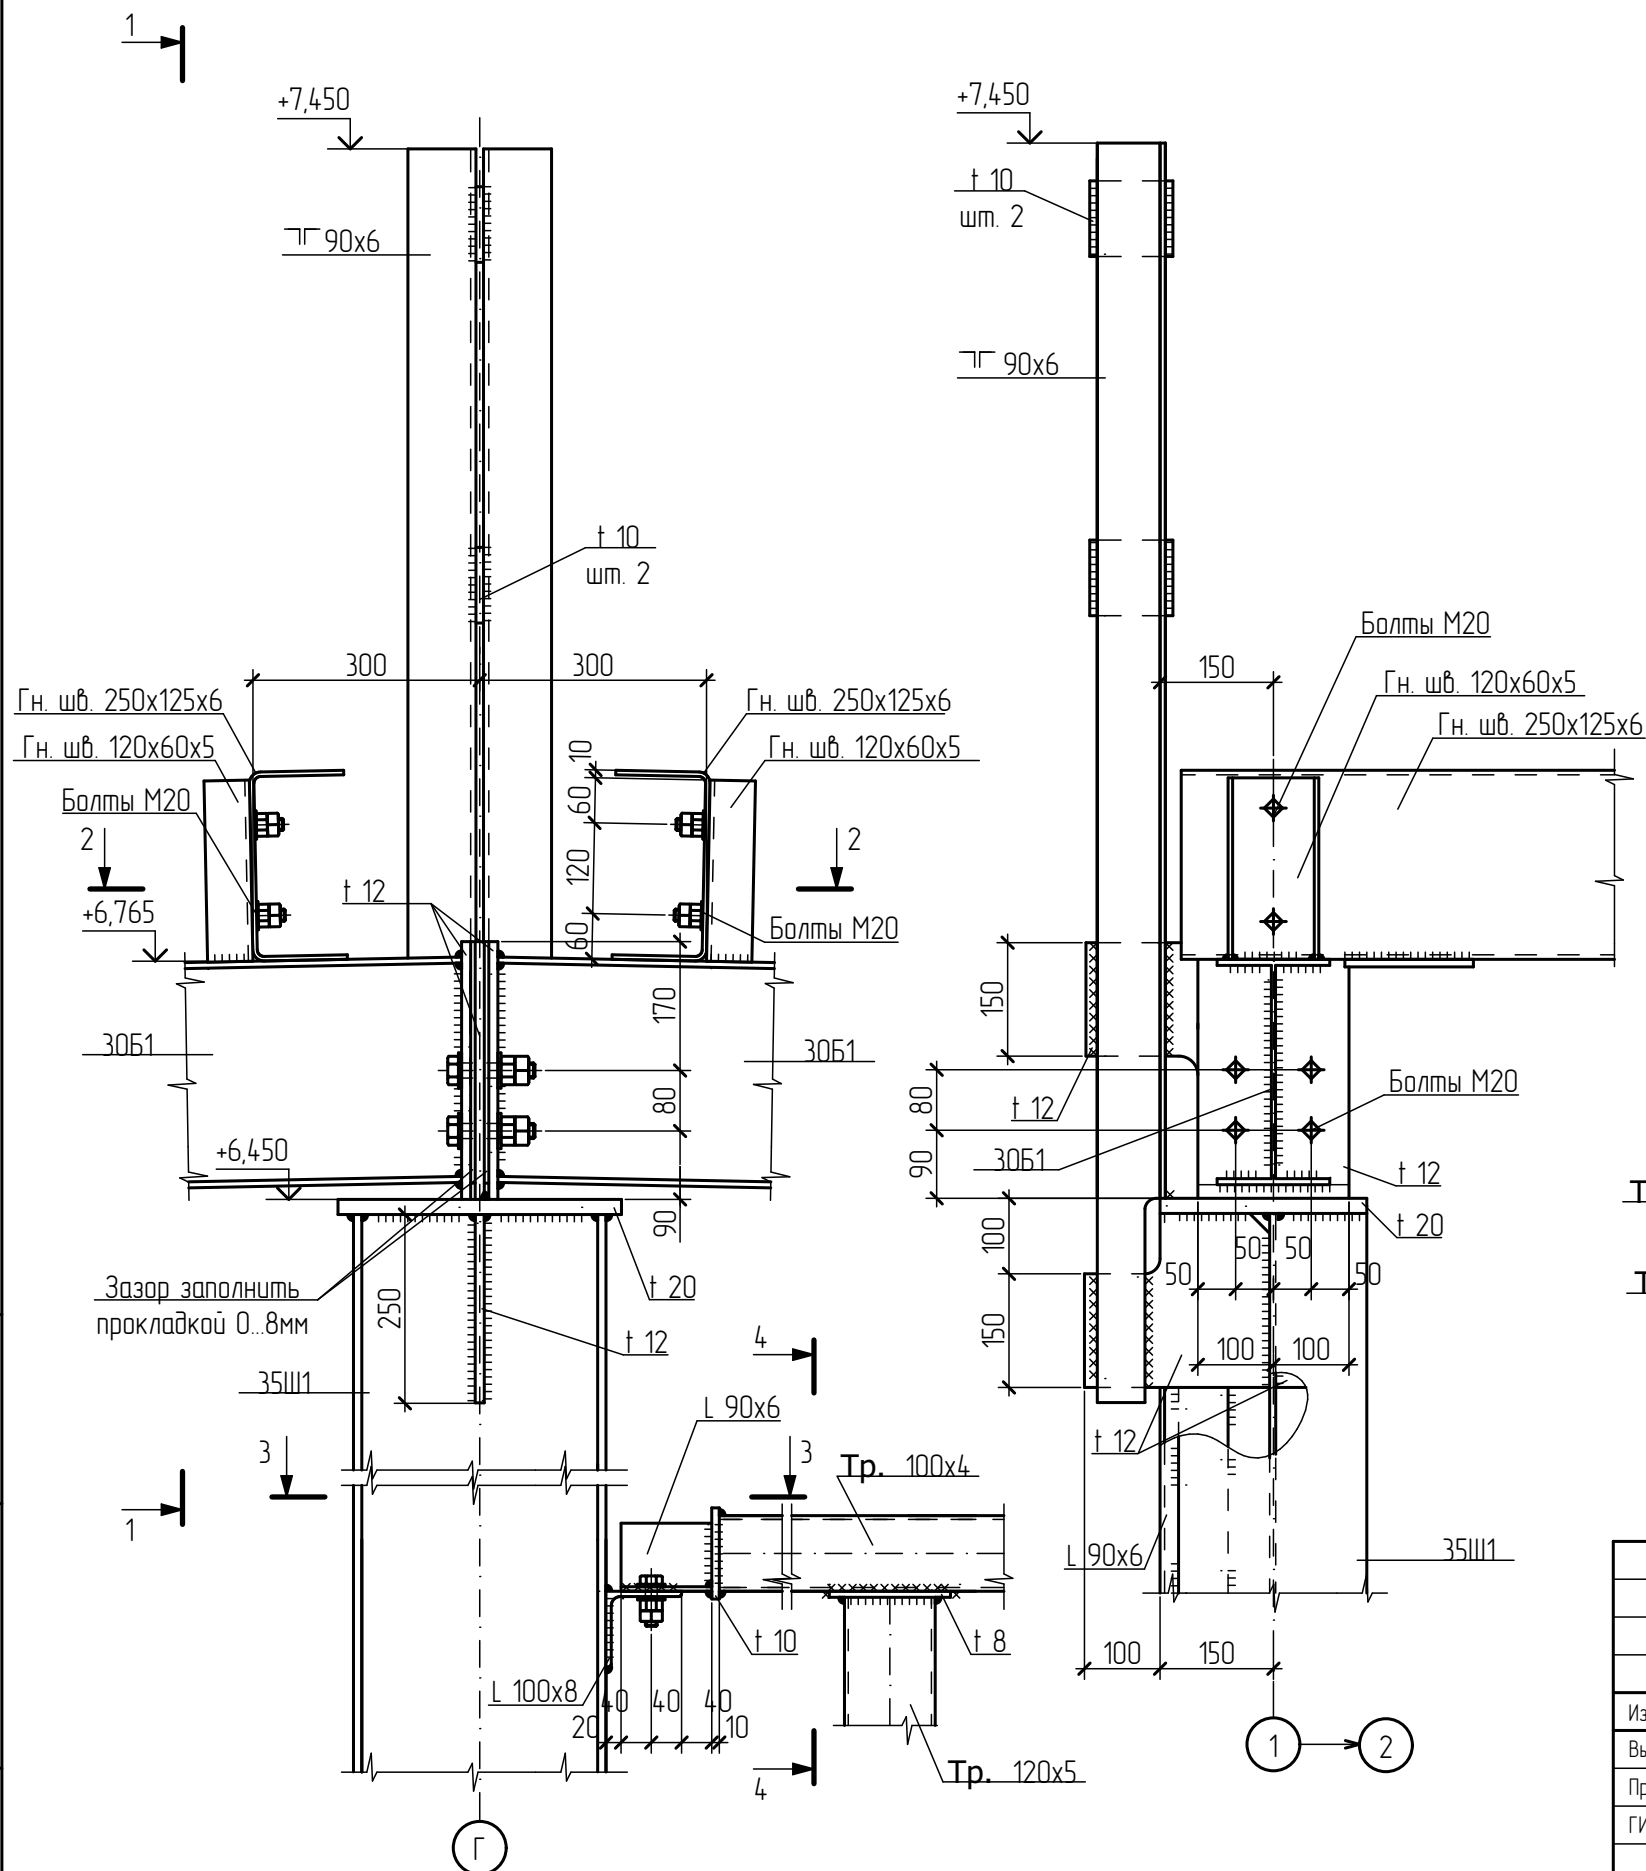


						П-10/20-КМ		
						Производственно-складской комплекс, здание №2 (2-я очередь строительства) по адресу: Московская область, Раменский городской округ, к.н. 50.23.004.0332.502		
Изм.	Кол.уч.	Лист	Н.д.ак	Подп.	Дата	Здание №2	Стация	Лист
Выполнил	Дуров						Р	12
Проверил	Васильченко							
ГИП	Васильченко					Узел 10	ООО "ПСК ВИК"	
Нормоконтр.	Филиппов							

Формат А3




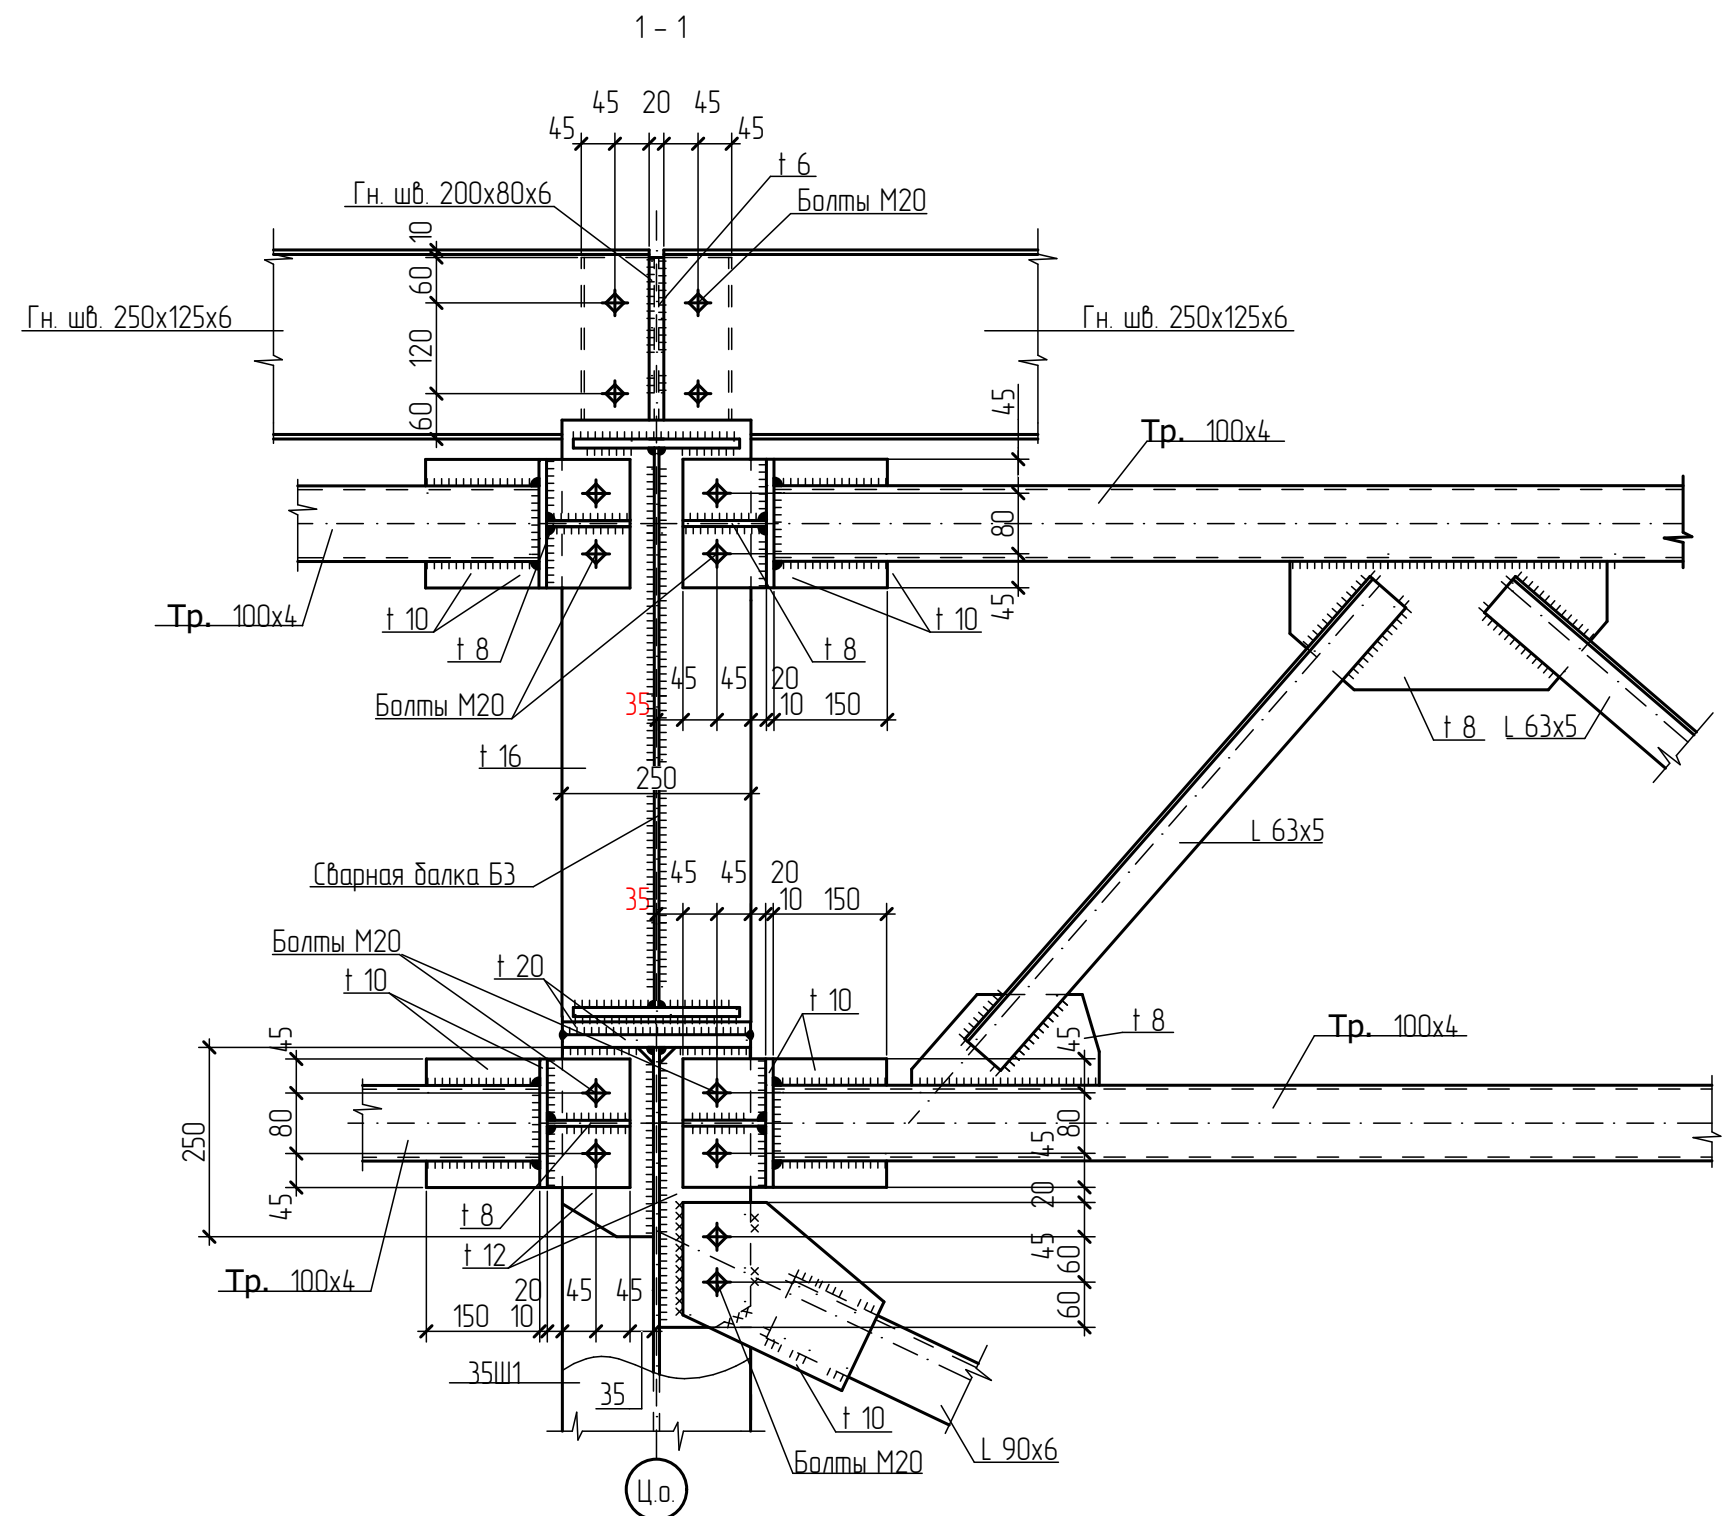


Инв. N подл.	Подпись и дата	Взам. инв. N

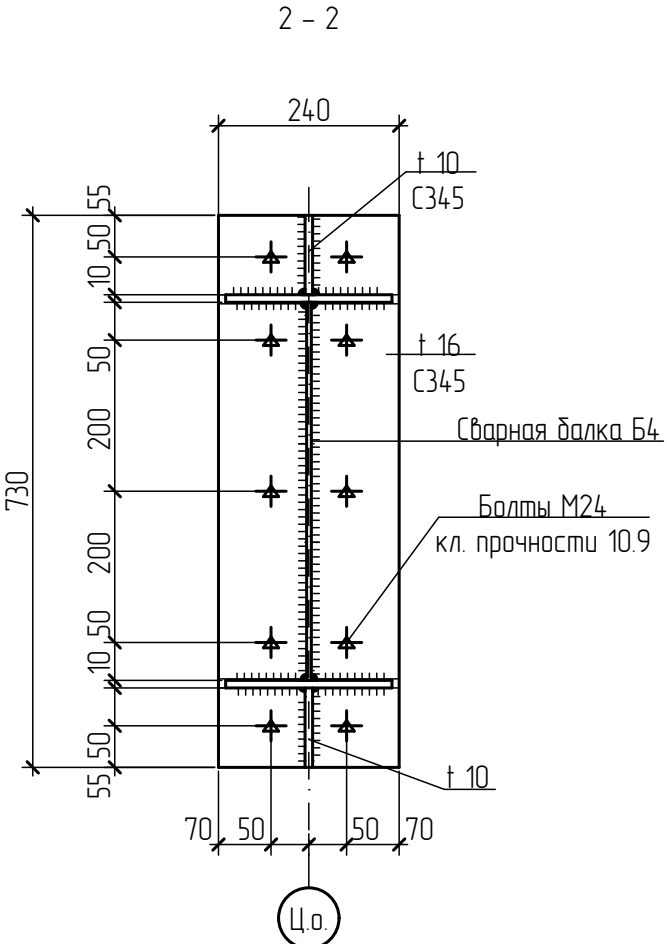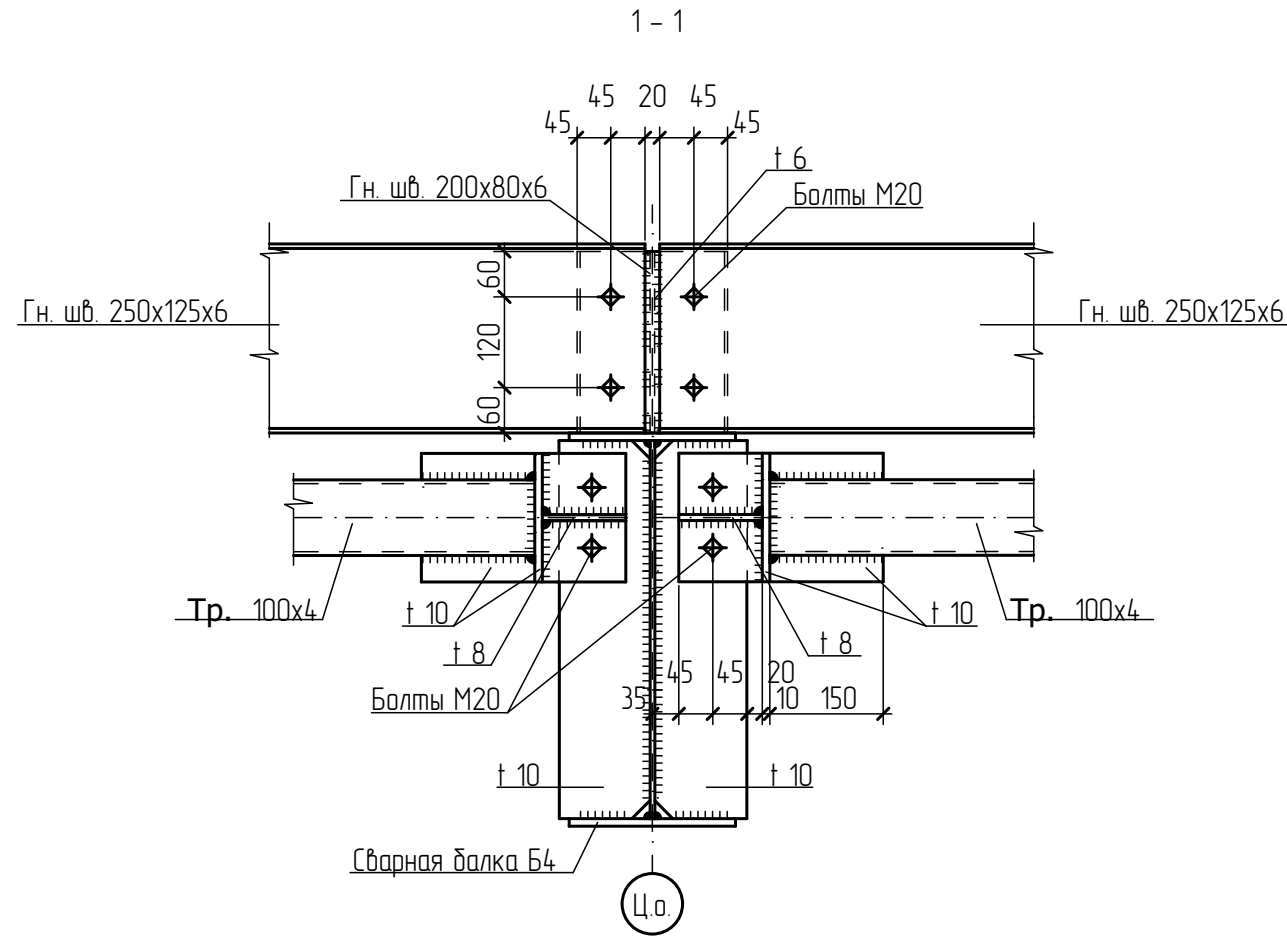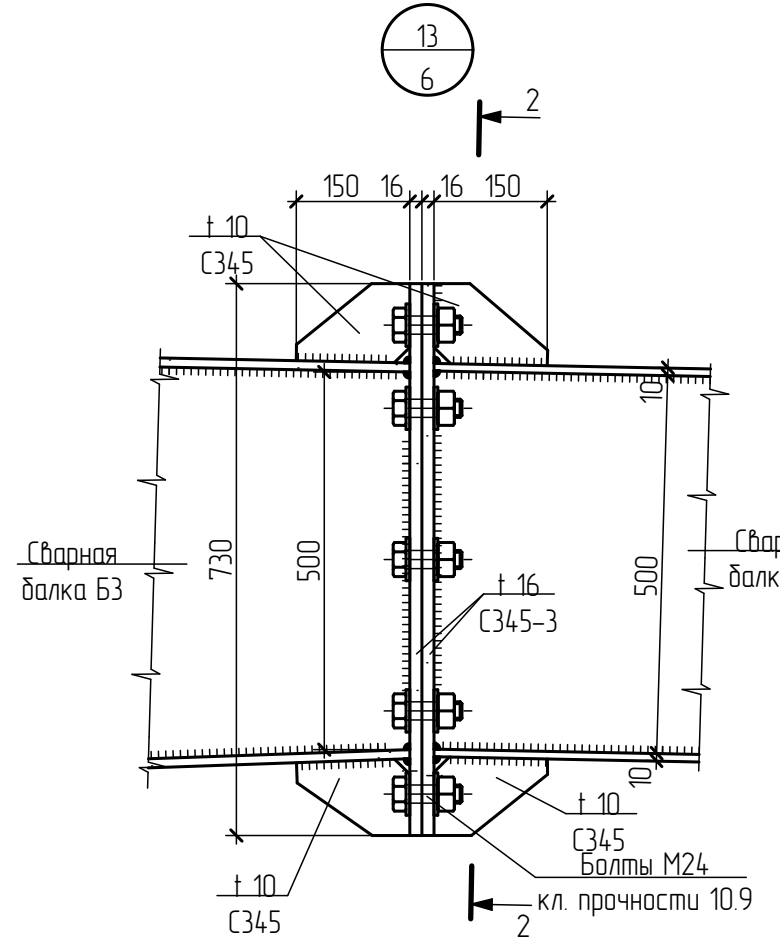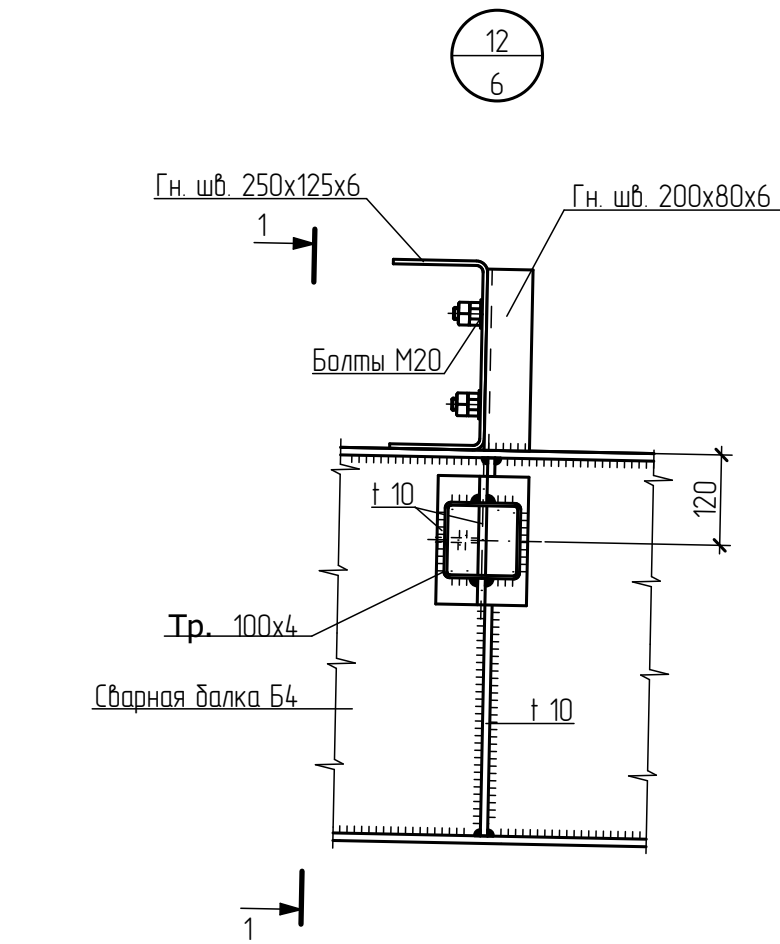




						П-10/20-КМ			
						Производственно-складской комплекс, здание №2 (2-я очередь строительства) по адресу: Московская область, Раменский городской округ, к.н. 50:23:0040332:502			
Изм.	Кол.уч.	Лист	Н.док	Подп.	Дата	Здание №2	Стадия	Лист	Листов
Выполнил	Дуров						Р	14	
Проверил	Васильченко								
ГИП	Васильченко								
						Узел 12	ООО "ПСК ВИК"		
Нормоконтр.	Филиппов								

Инв. N подл.	Подпись и дата	Взам. инв. N

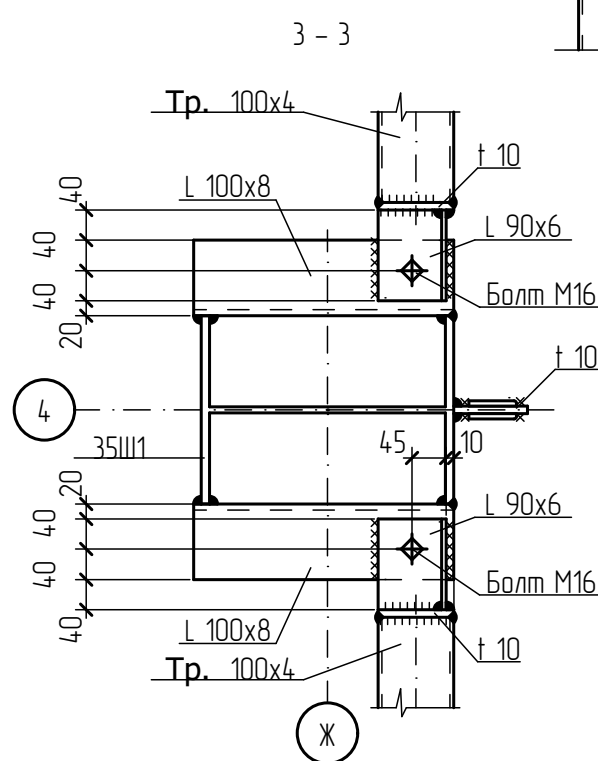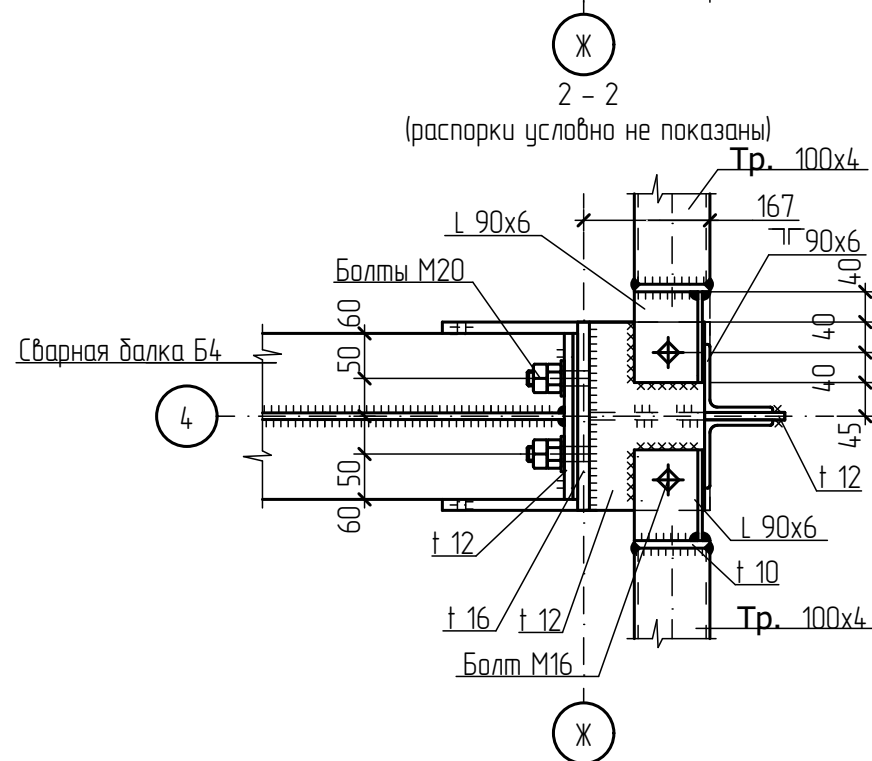
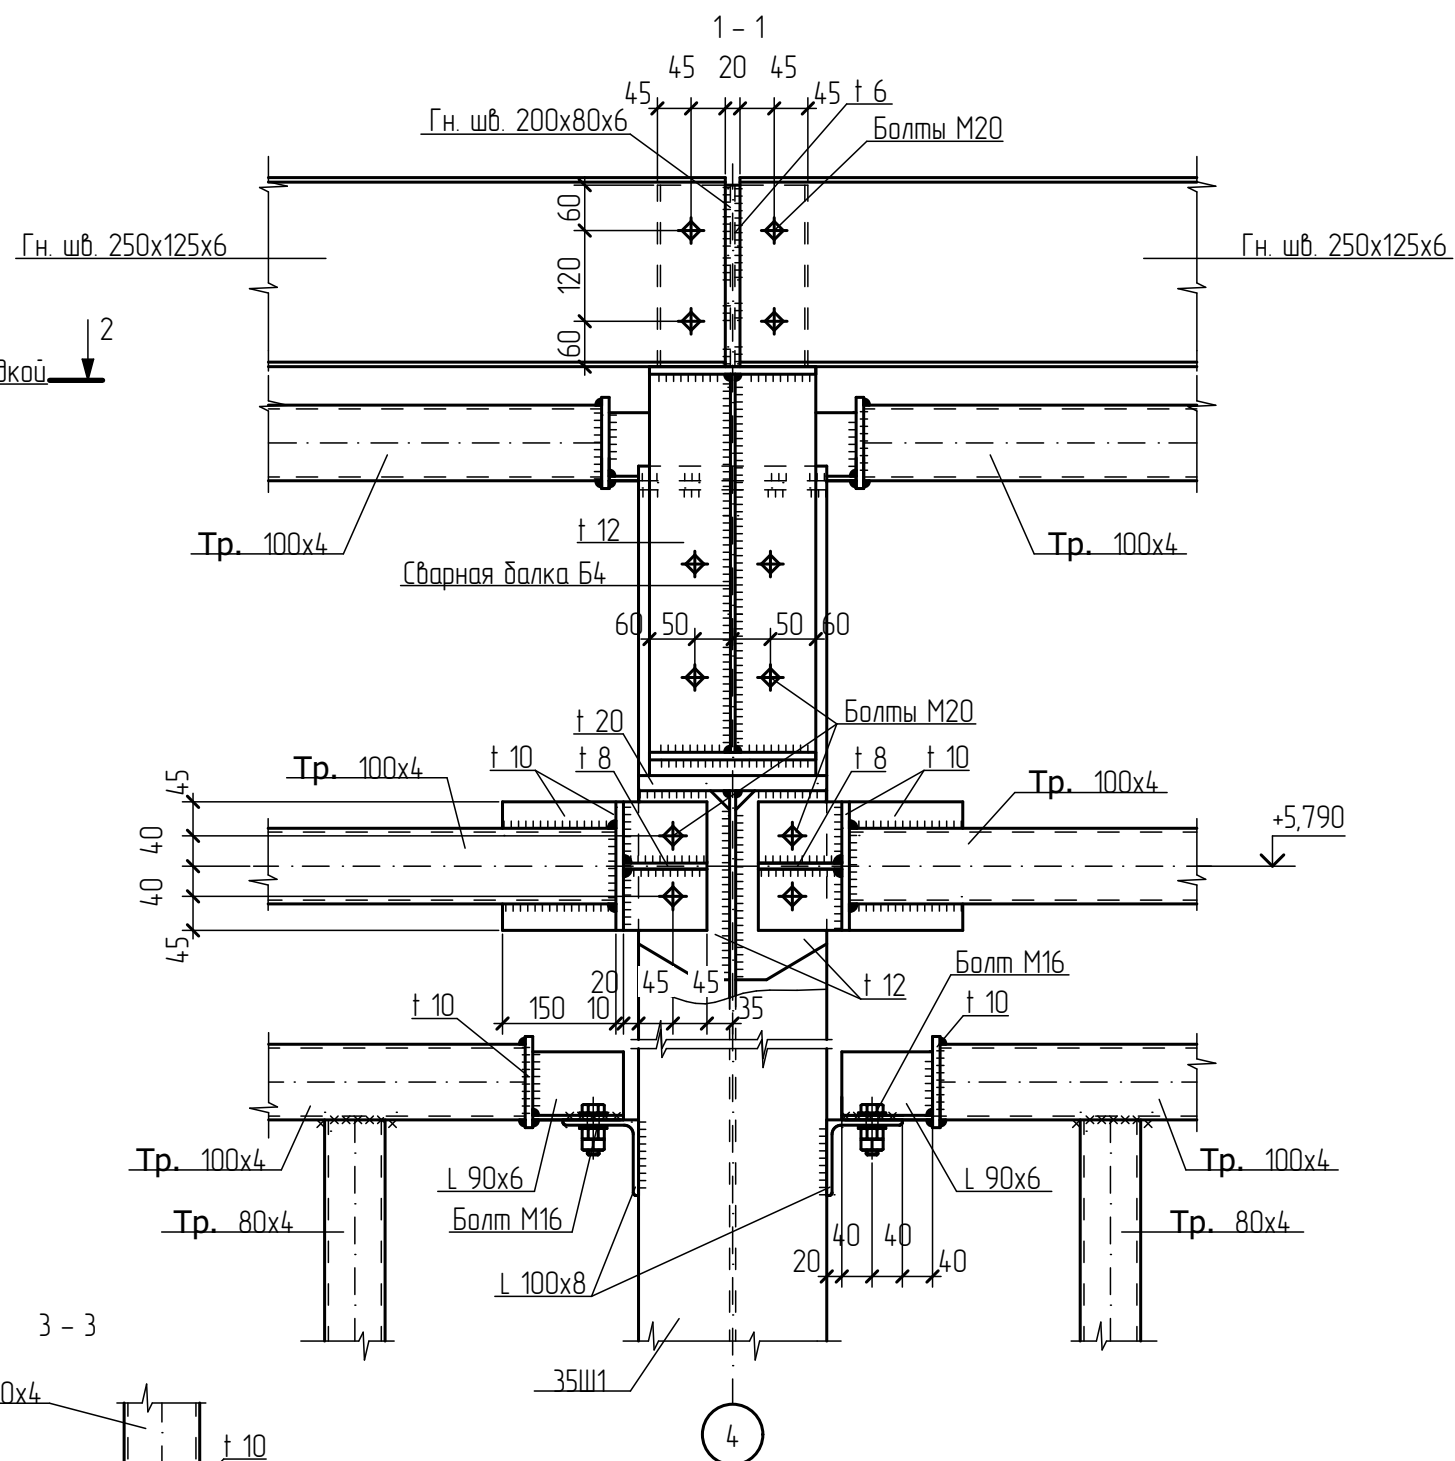
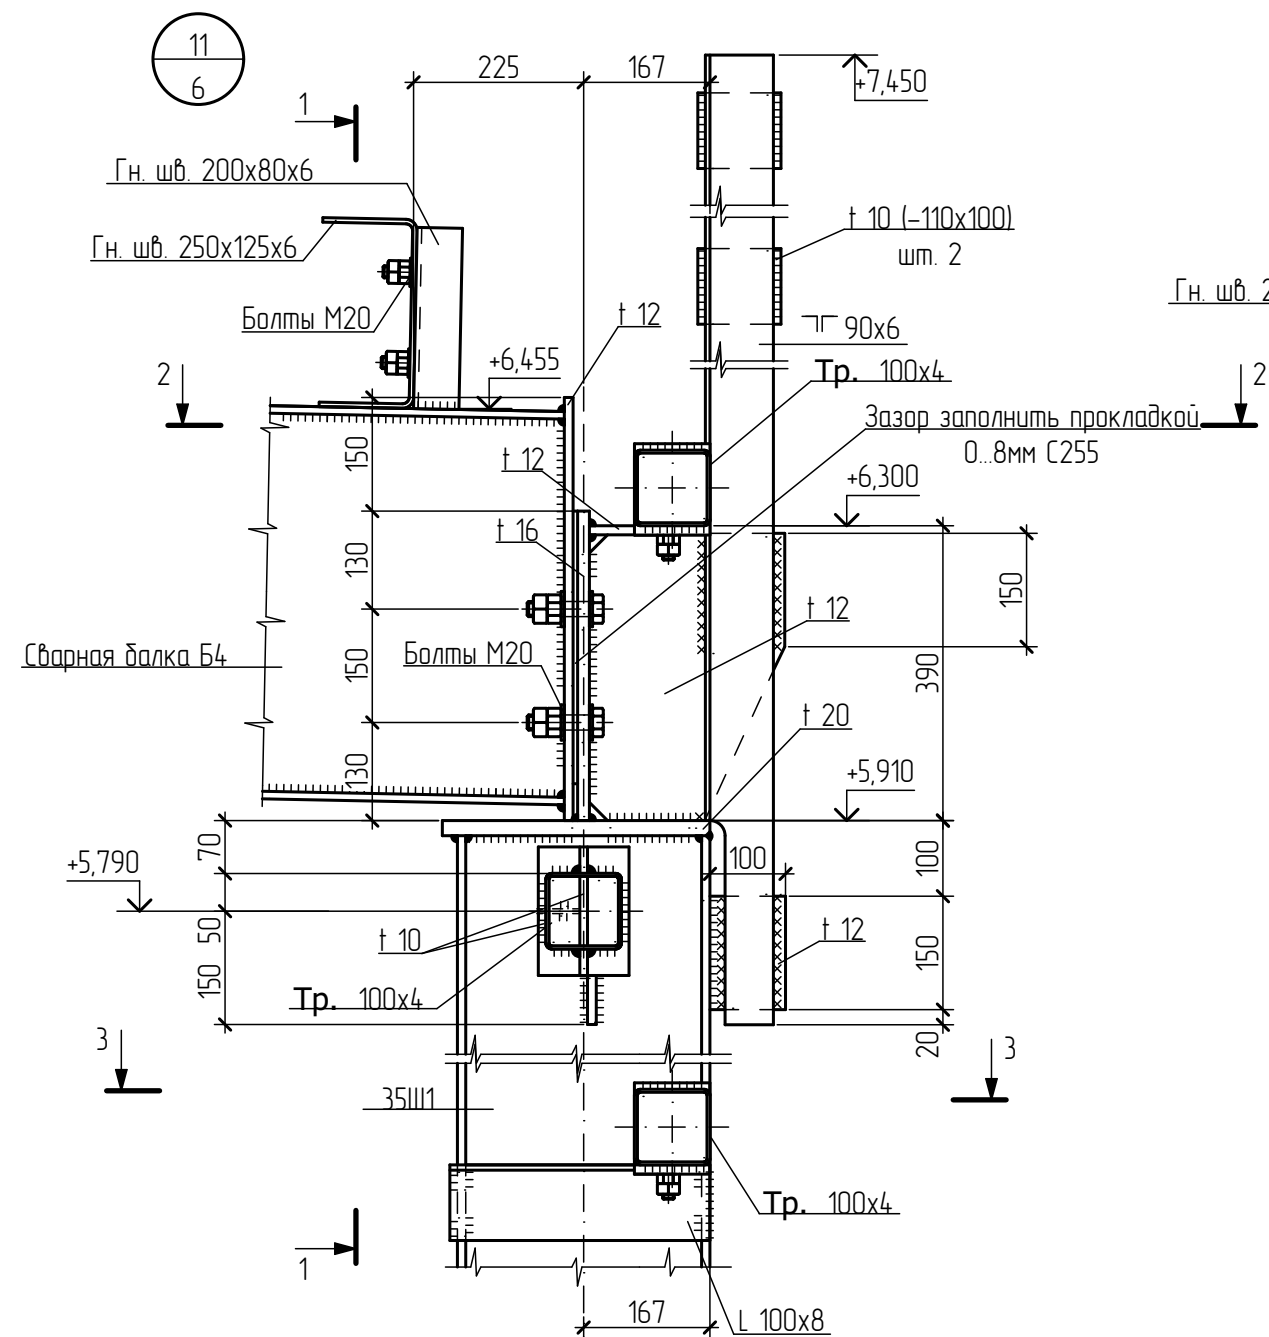


						П-10/20-КМ			
						Производственно-складской комплекс, здание №2 (2-я очередь строительства) по адресу: Московская область, Раменский городской округ, к.н. 50.23.004.0332.502			
Изм.	Кол.уч	Лист	Н.док	Подп.	Дата	Здание №2	Стадия	Лист	Листов
Выполнил	Дуров						Р	15	
Проверил	Васильченко								
ГИП	Васильченко								
						Узел 11	ООО "ПСК ВИК"		
Нормоконтр.	Филиппов								

Инв. N подл.	Подпись и дата	Взам. инв. N

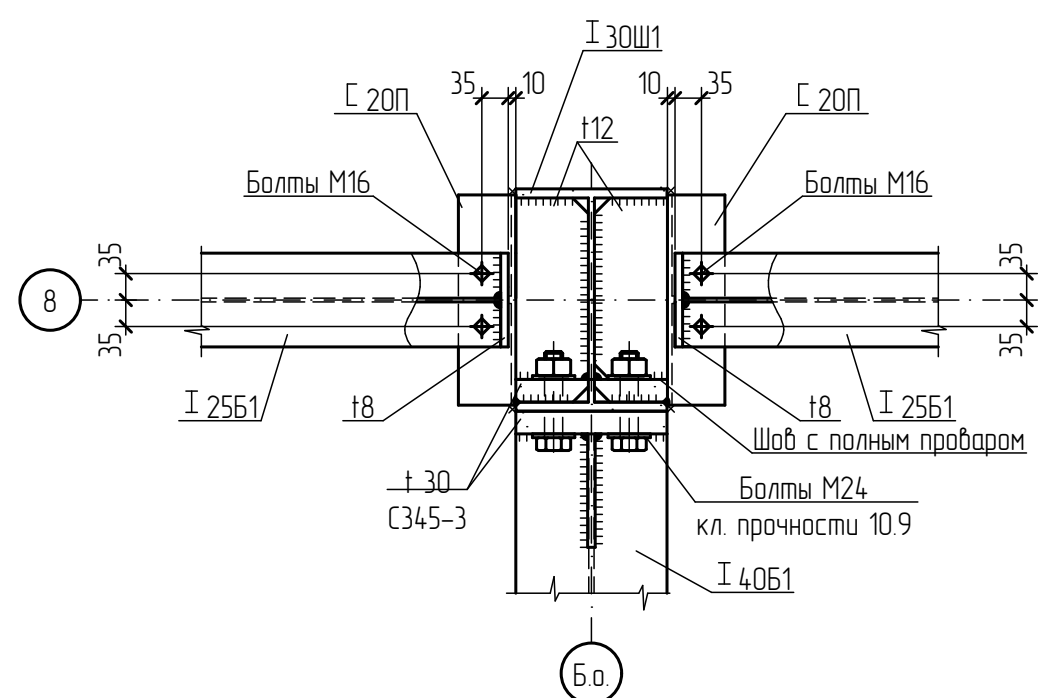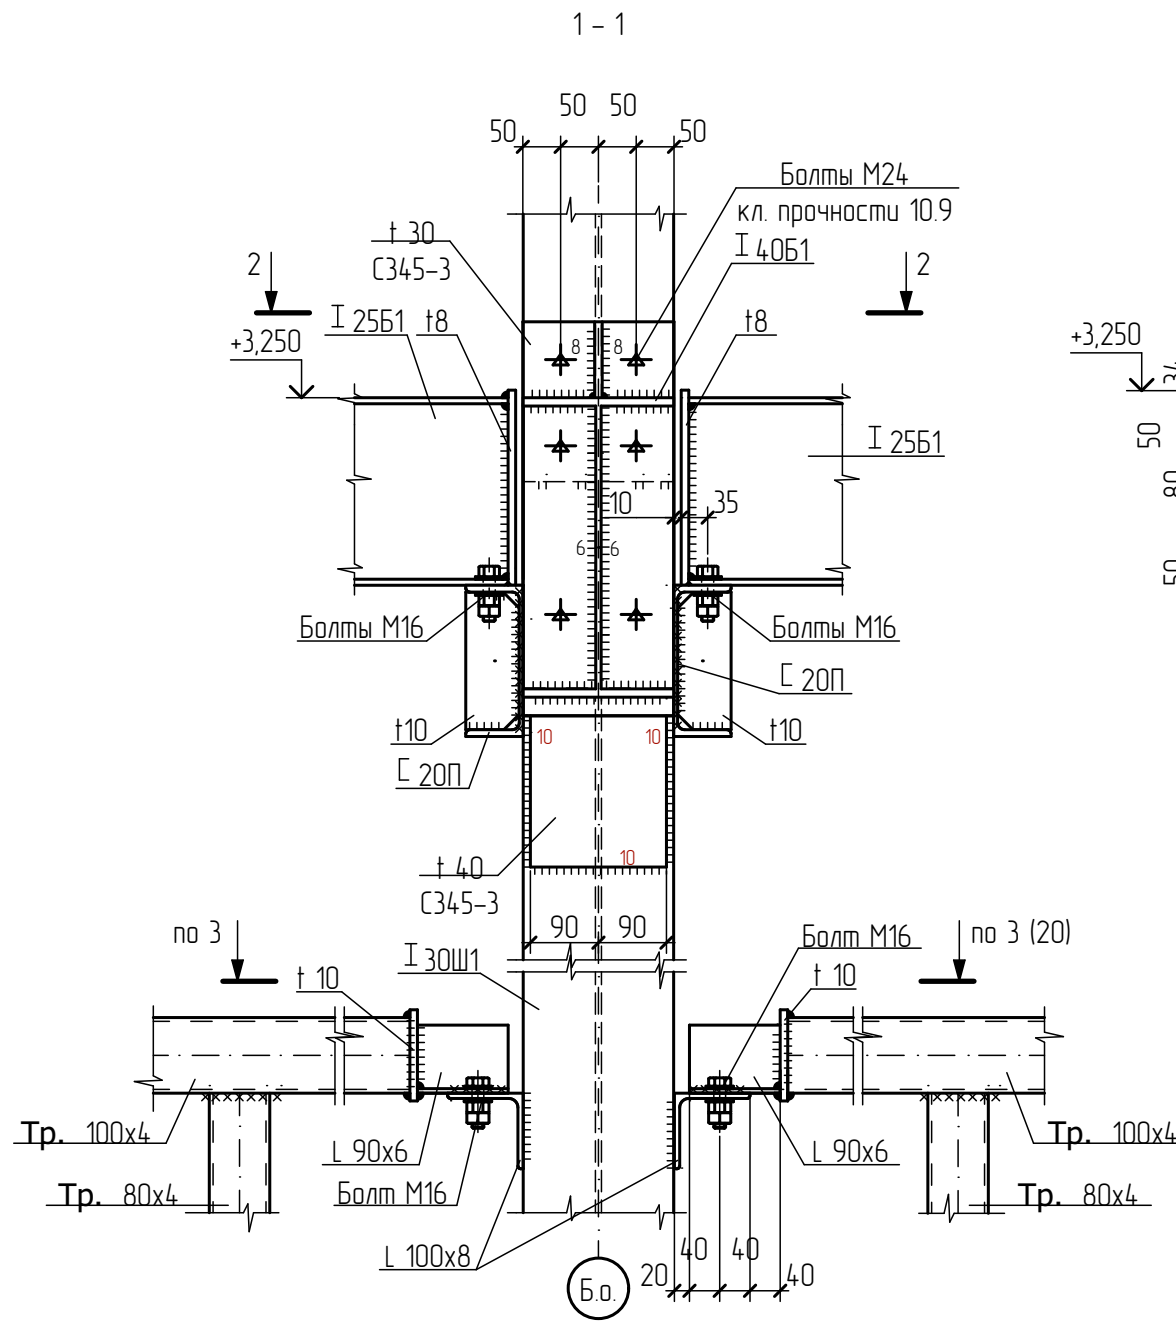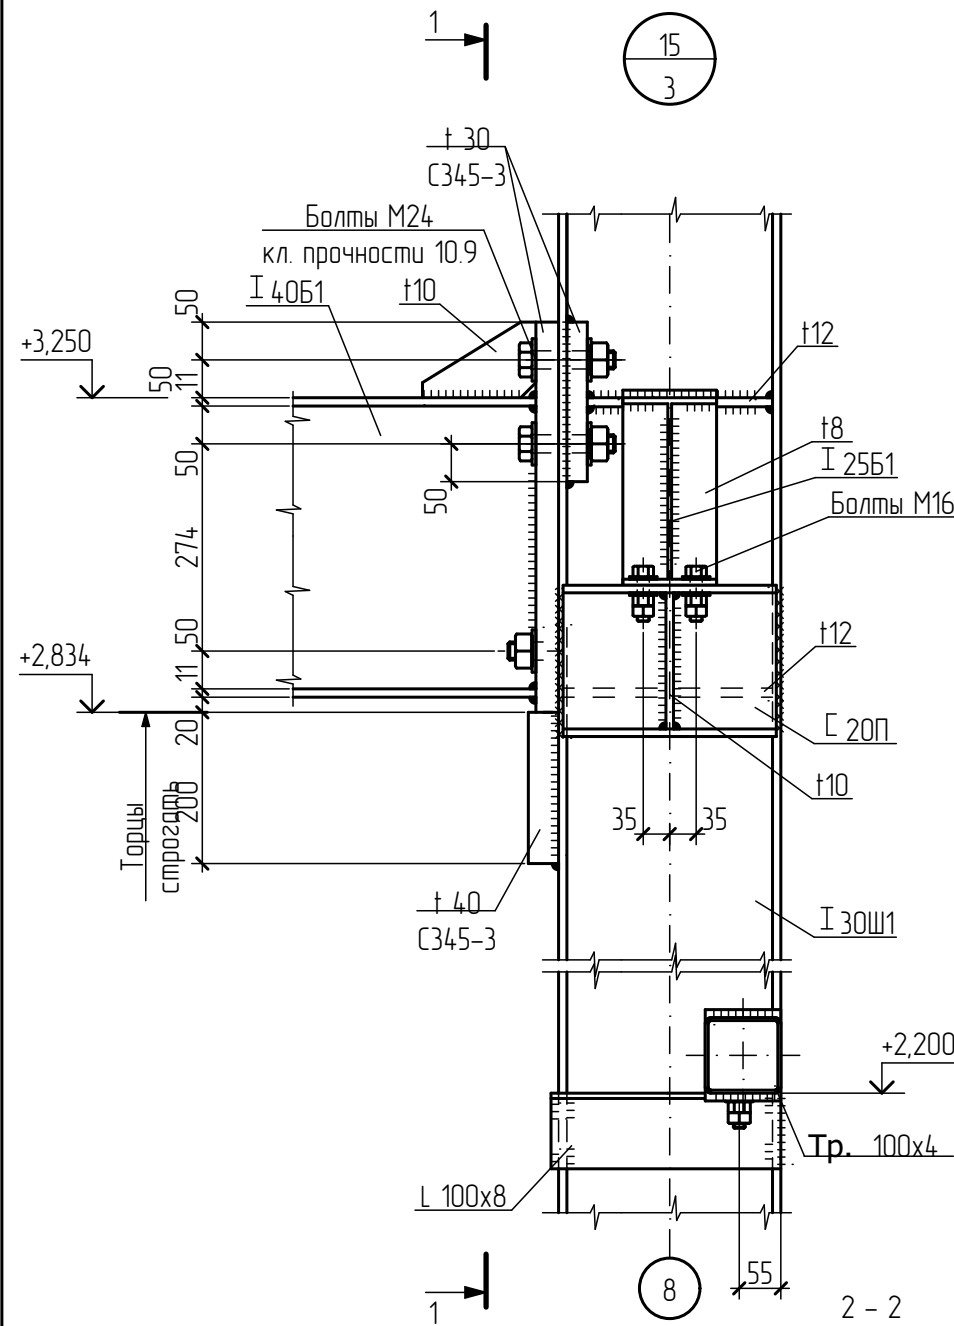


П-10/20-КМ					
Производственно-складской комплекс, здание №2 (2-я очередь строительства) по адресу: Московская область, Раменский городской округ, к.н. 50.23.004.0332.502					
Изм.	Колуч	Лист	Н.док	Подп.	Дата
Выполнил	Дуров				
Проверил	Васильченко				
ГИП	Васильченко				
Здание №2				Стадия	Лист
Узел 15				Р	16
Нормоконтр.				ООО "ПСК ВИК"	

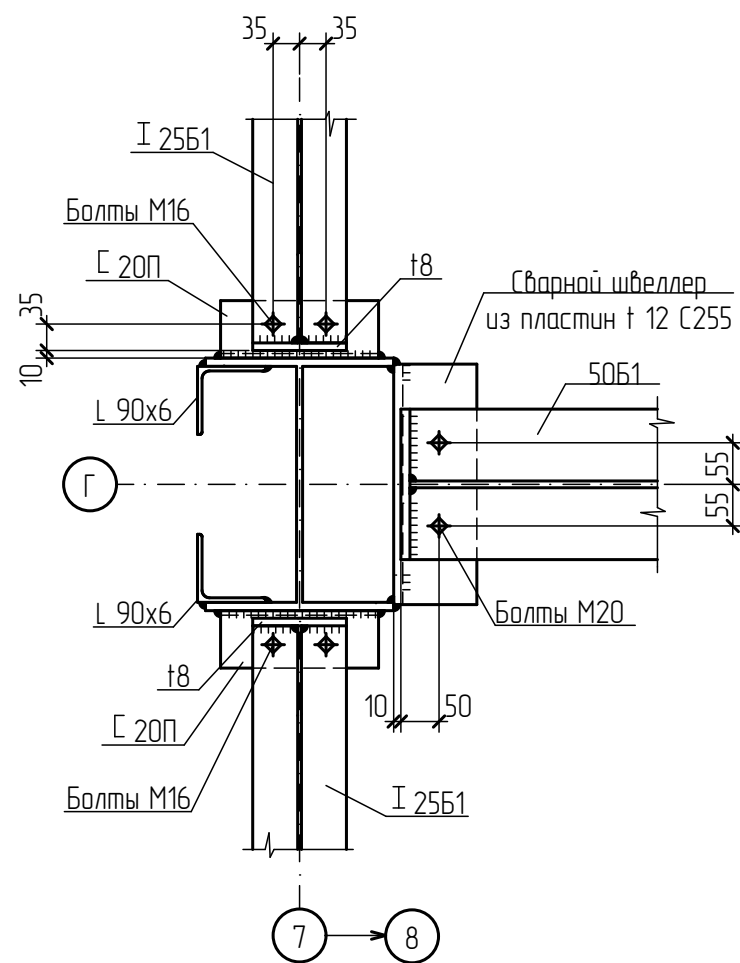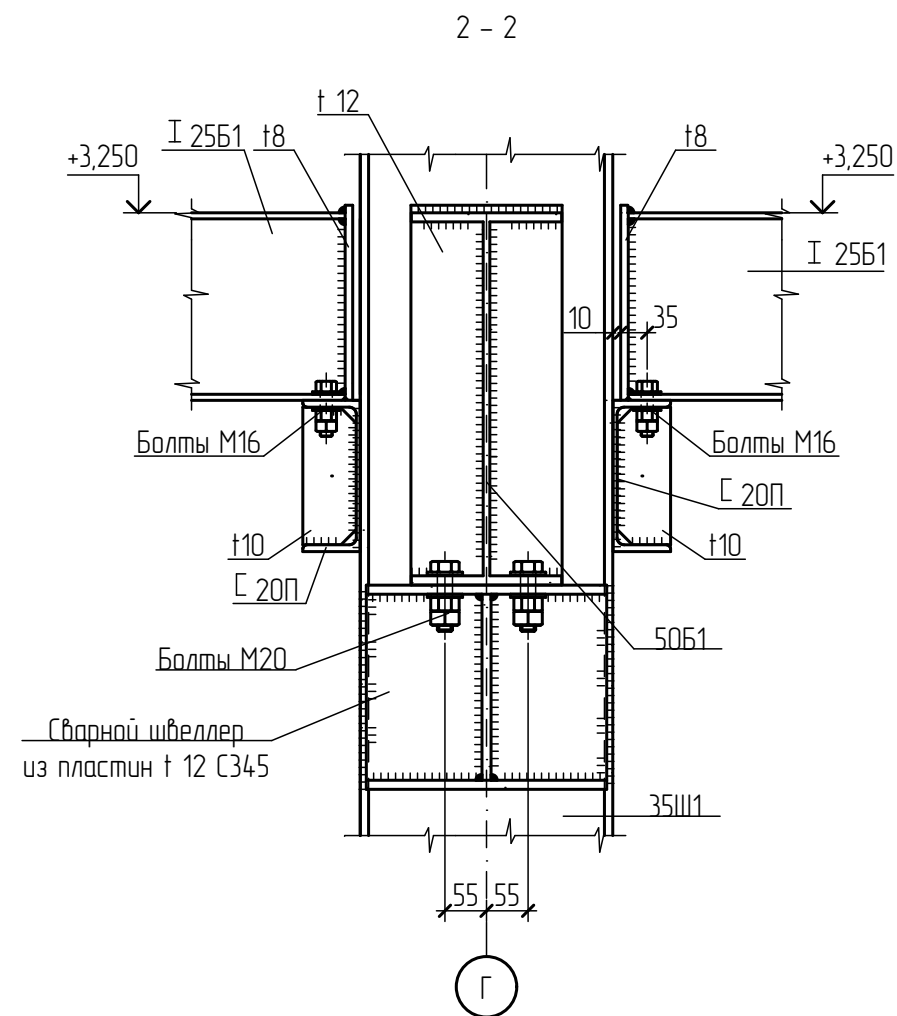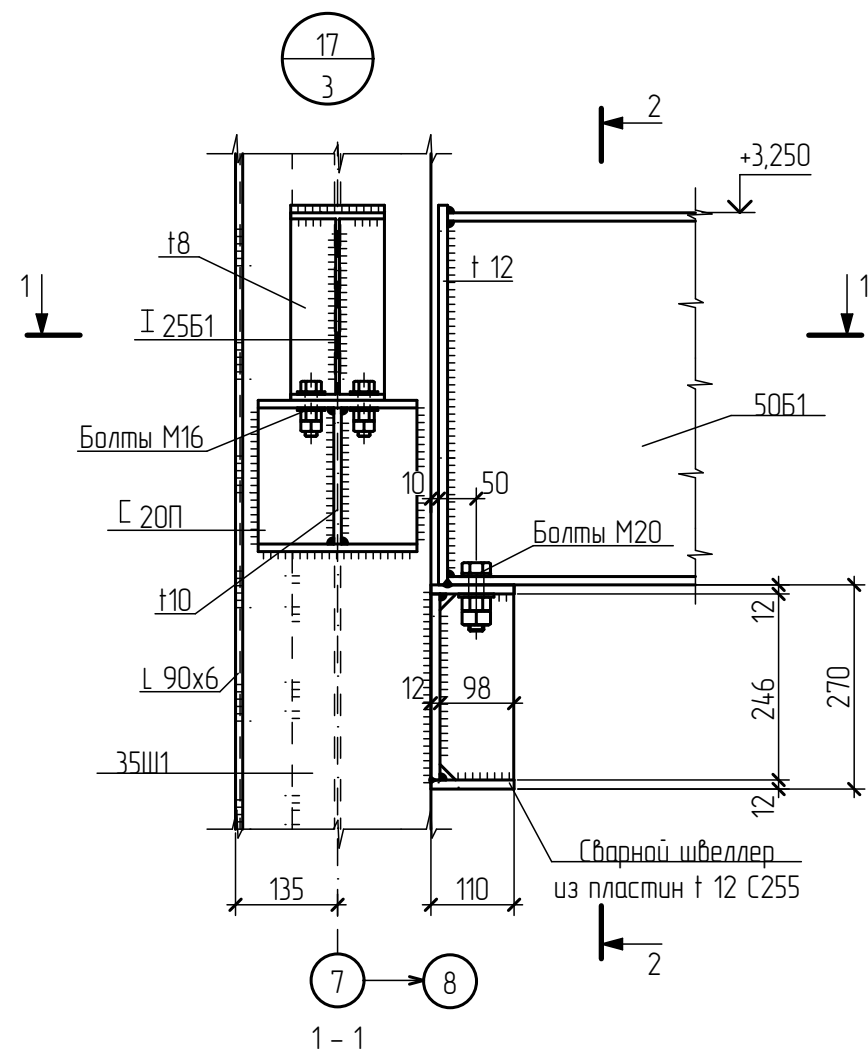

						П-10/20-КМ		
						Производственно-складской комплекс, здание №2 (2-я очередь строительства) по адресу: Московская область, Раменский городской округ, к.н. 50:23:0040332:502		
Изм.	Кол.уч	Лист	Н.док	Подп.	Дата			
Выполнил		Дураф				Здание №2		
Проверил		Васильченко						
ГИП		Васильченко				Узел 17		
				ООО "ПСК ВИК"				
Нормоконтр.		Филиппов						

Инв. N подл.	Подпись и дата	Взам. инв. N

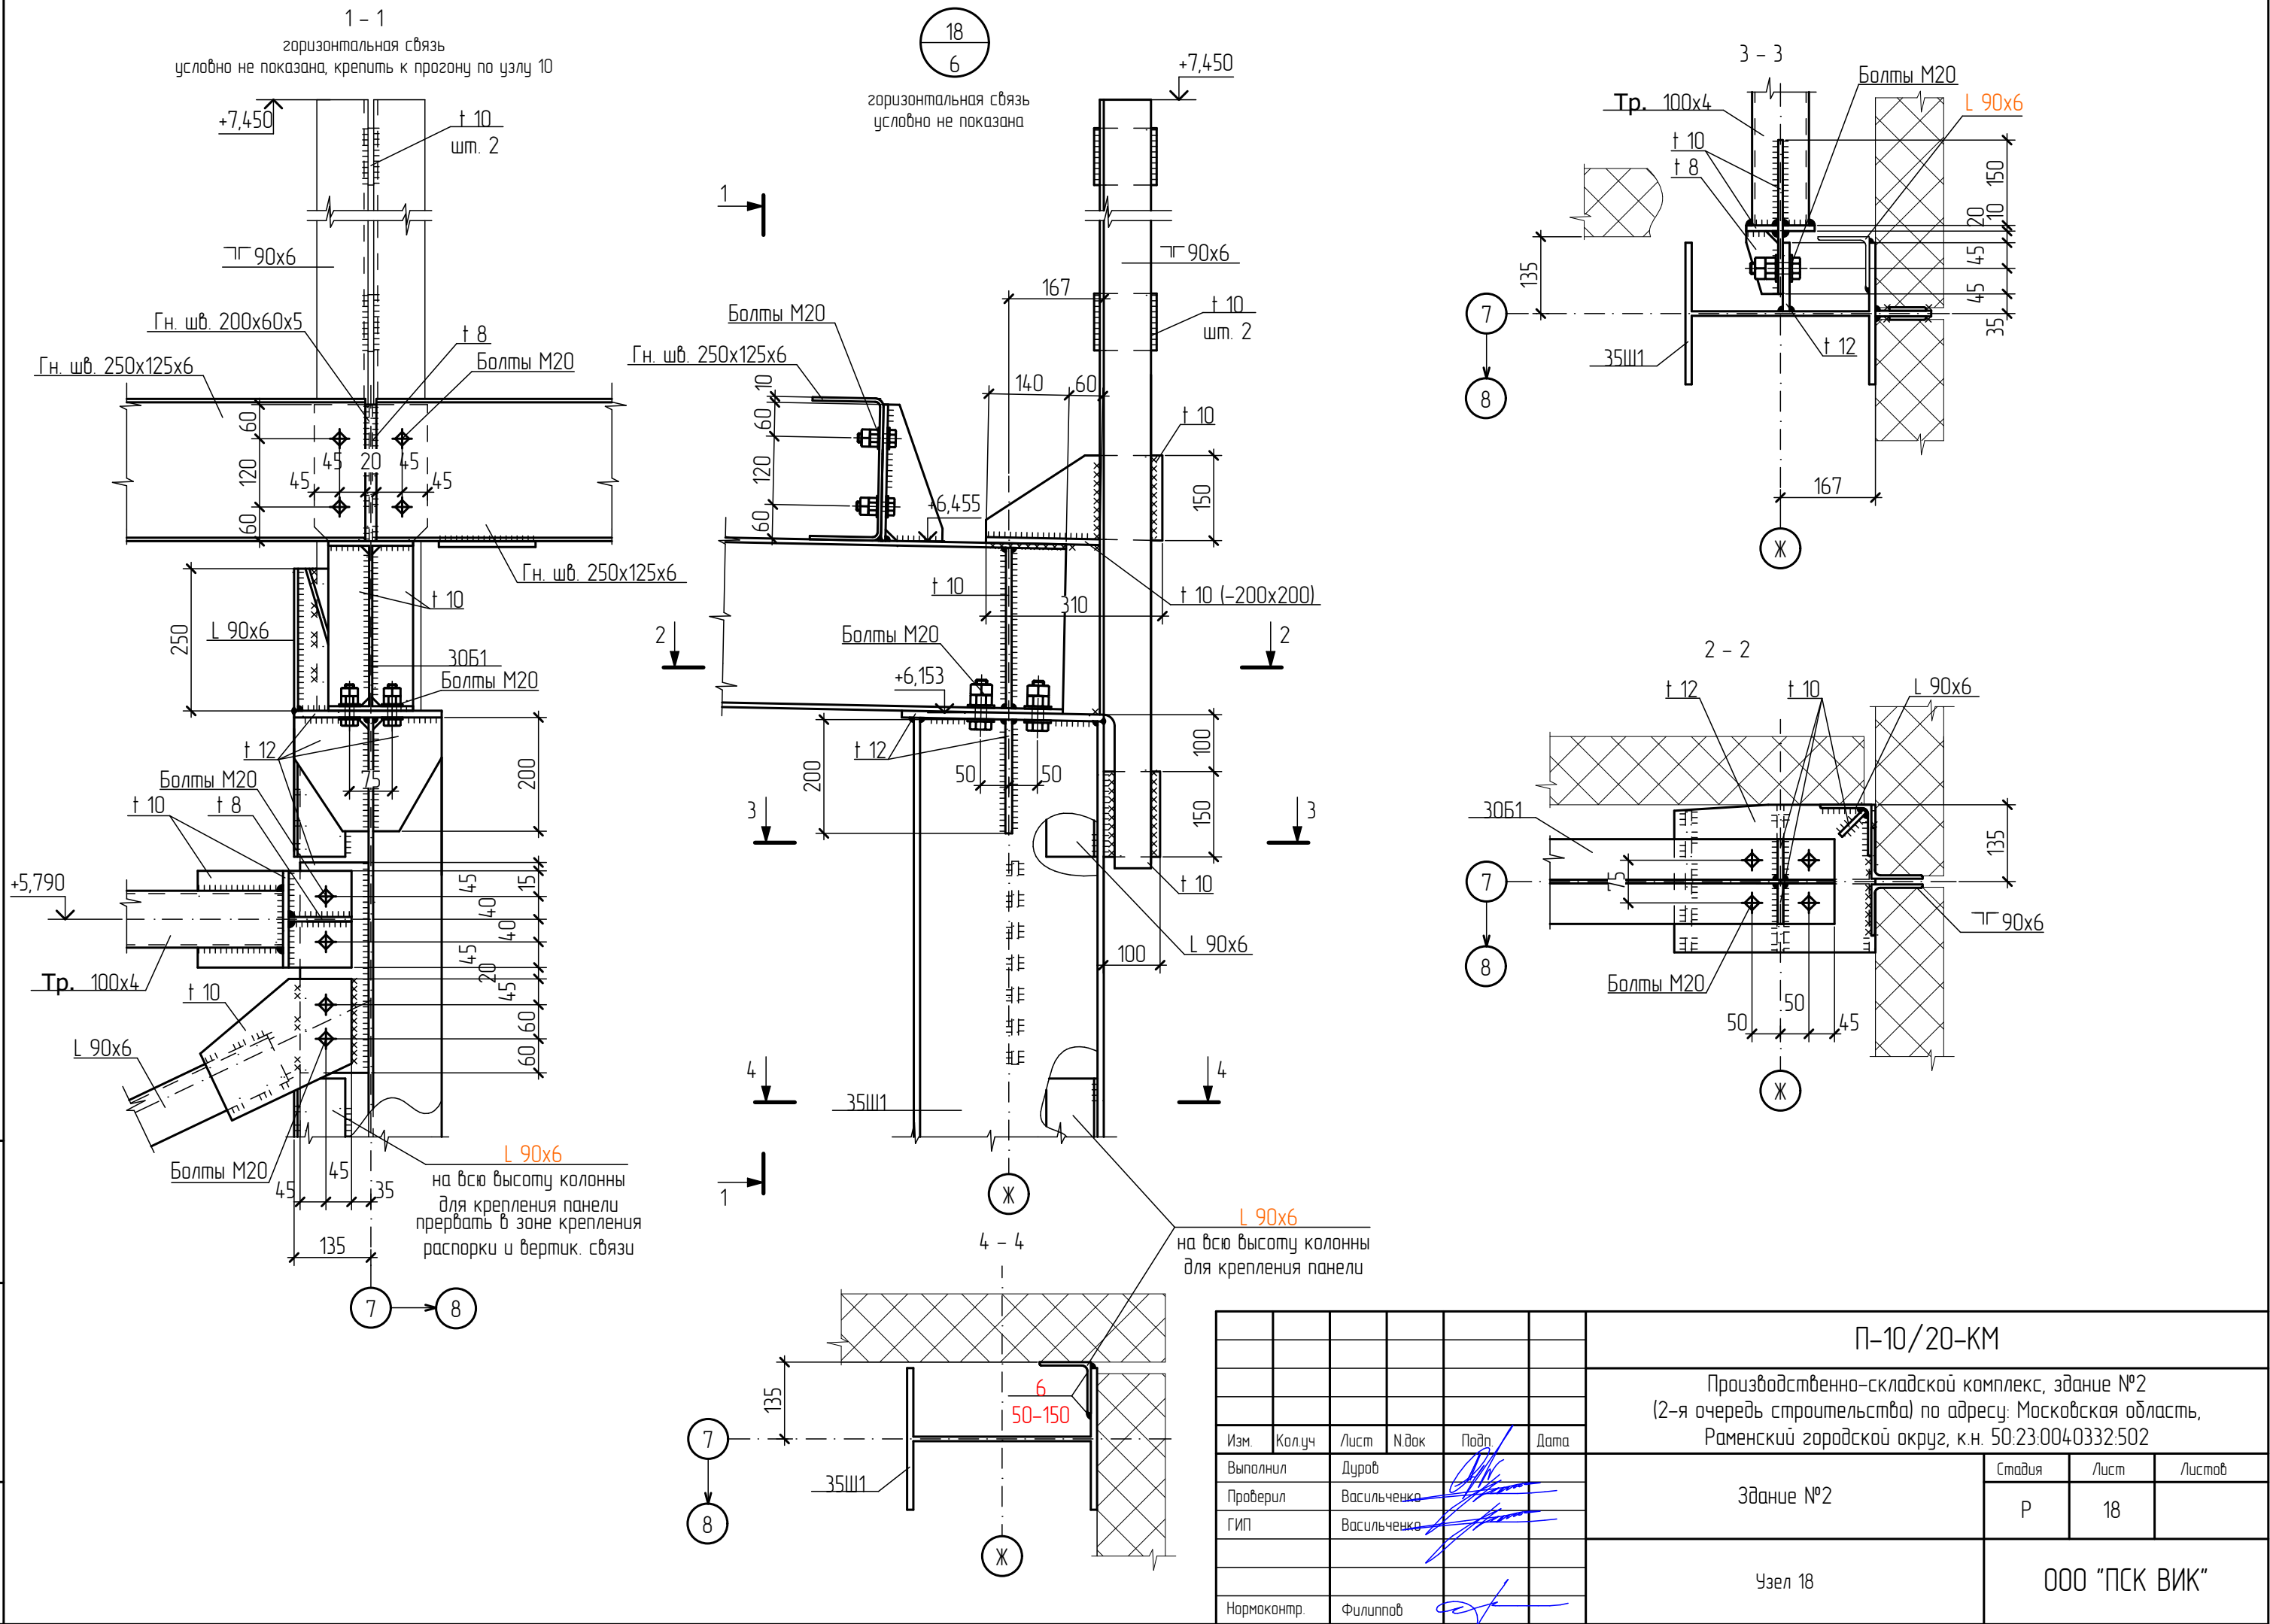


						П-10/20-КМ			
						Производственно-складской комплекс, здание №2 (2-я очередь строительства) по адресу: Московская область, Раменский городской округ, к.н. 50.23.004.0332.502			
Изм.	Колуч	Лист	Н.док	Подп.	Дата	Здание №2	Стадия	Лист	Листов
Выполнил	Дуров						Р	18	
Проверил	Васильченко								
ГИП	Васильченко					Узел 18	ООО "ПСК ВИК"		
Нормоконтр.	Филиппов								



19
6

1


Все незамаркированные болты М20
горизонтальные связи условно не показаны

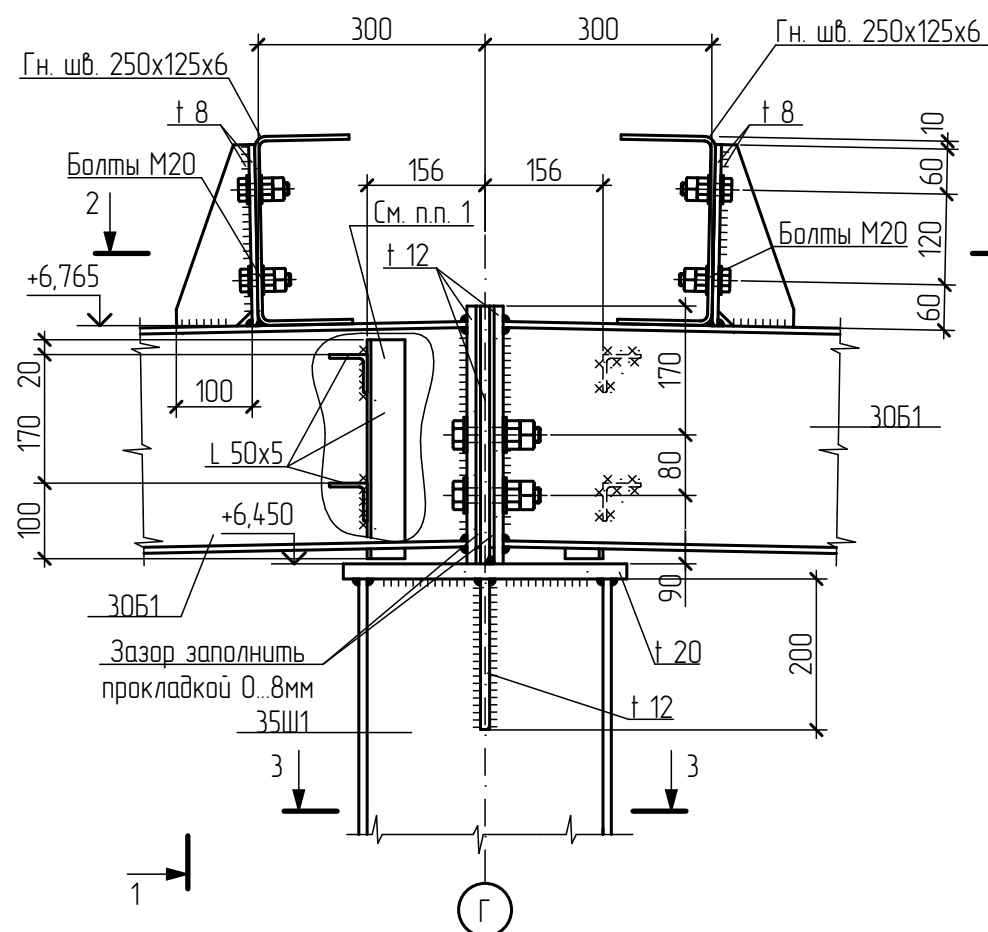

1 - 1
горизонтальные связи и уголки 50x5 условно не показаны

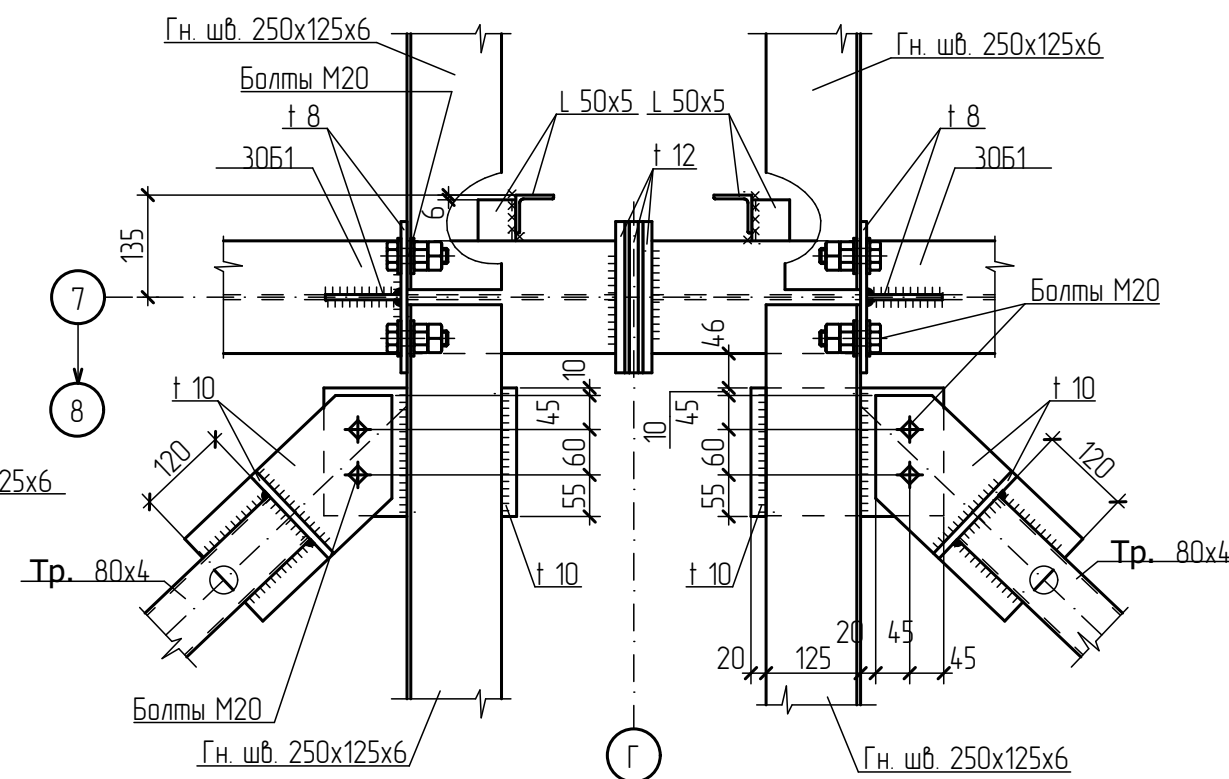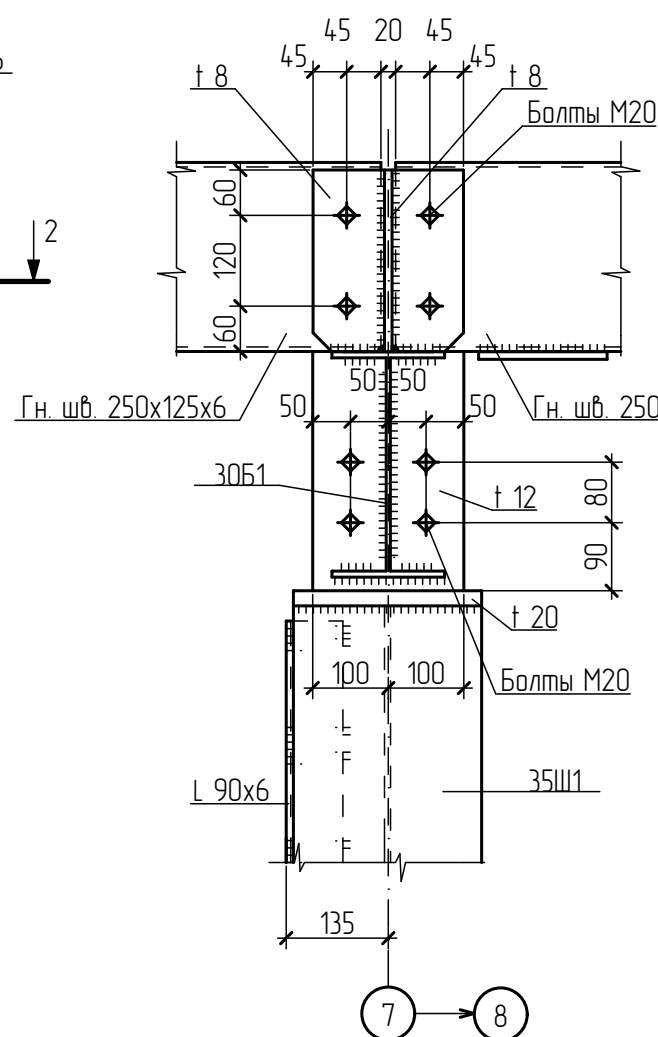

3 - 3

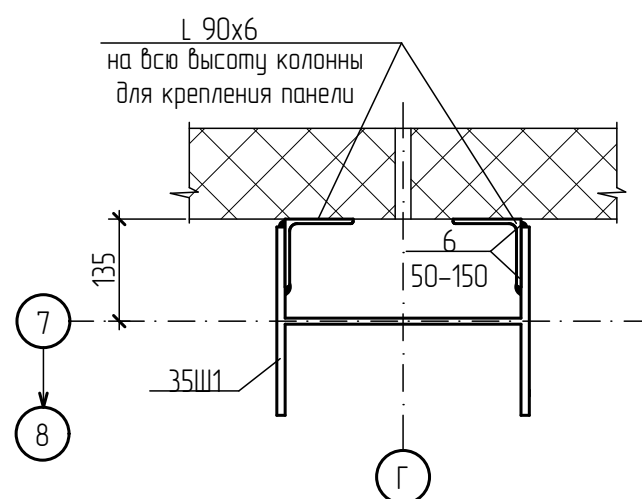

Примечания:




1. Аналогичные уголки 50x5 приварить во всех промежуточных узлах крепления балки Б5 к колоннам по оси 7 для крепления стеновых панелей.


						П-10/20-КМ		
						Производственно-складской комплекс, здание №2 (2-я очередь строительства) по адресу: Московская область, Раменский городской округ, к.н. 50.23.004.0332.502		
Изм.	Колуч	Лист	Н.док	Подп.	Дата	Здание №2	Стадия	Лист
Выполнил	Дуров						Р	19
Проверил	Васильченко							
ГИП	Васильченко					Узел 19	ООО "ПСК ВИК"	
Нормоконтр.	Филиппов							

Инв. N подл.	Подпись и дата	Взам. инв. N



Все незамаркированные болты М20
горизонтальные связи условно не показаны

1 – 1
горизонтальная связь условно не показана

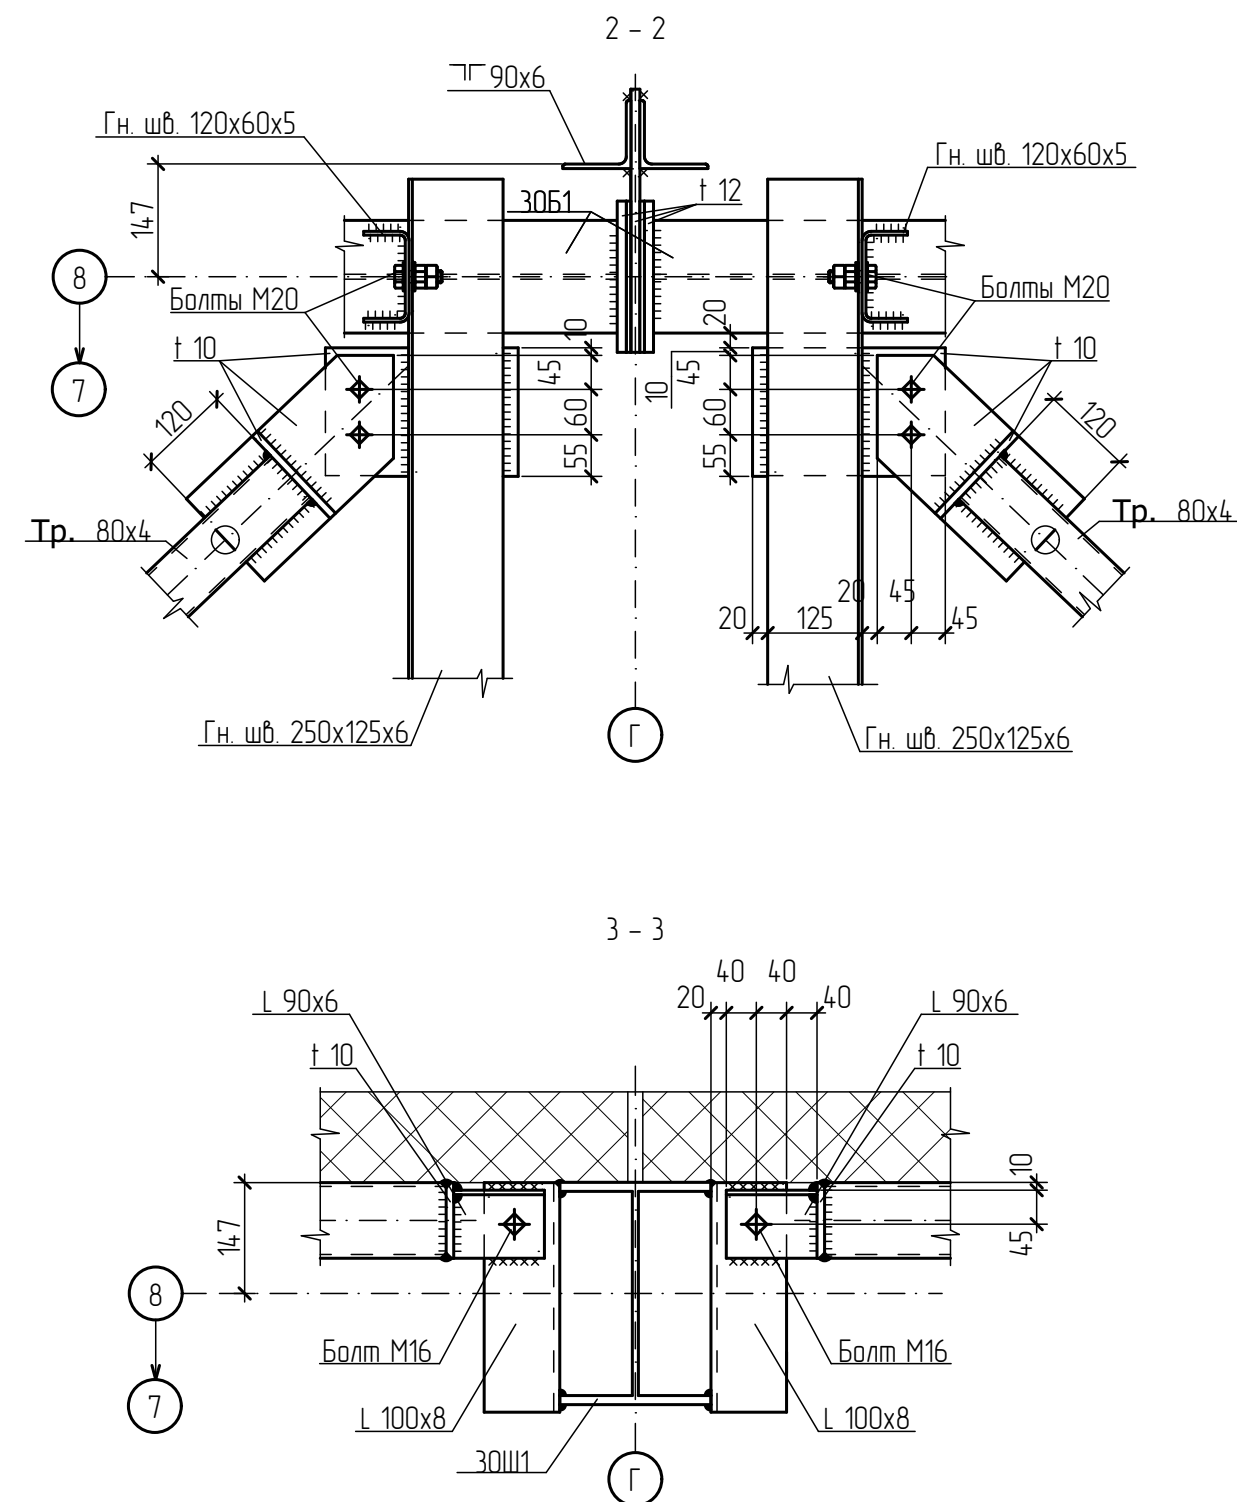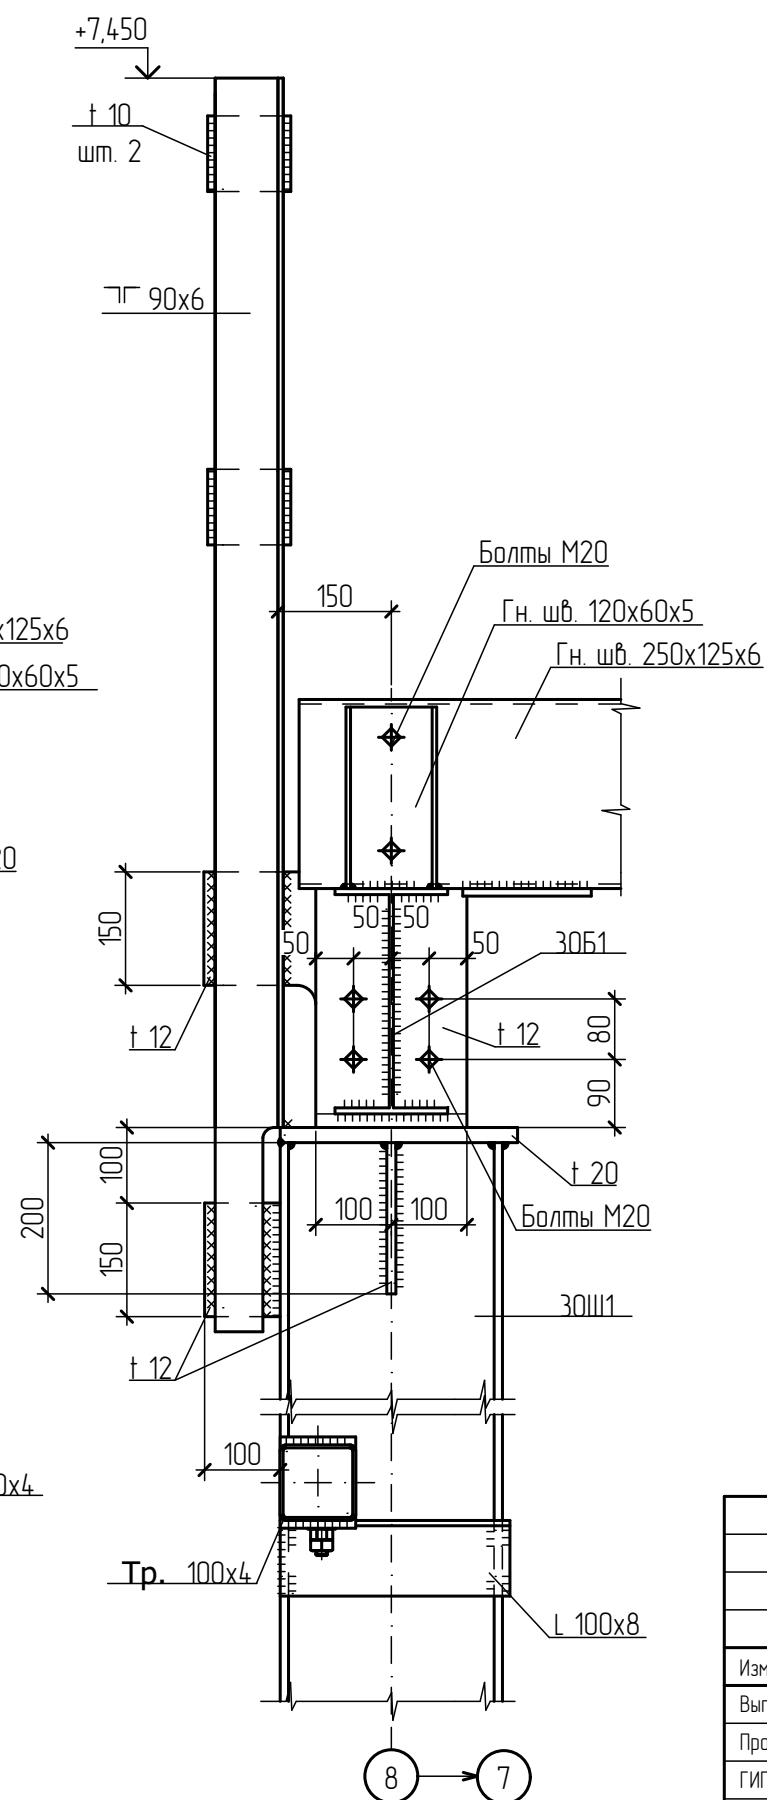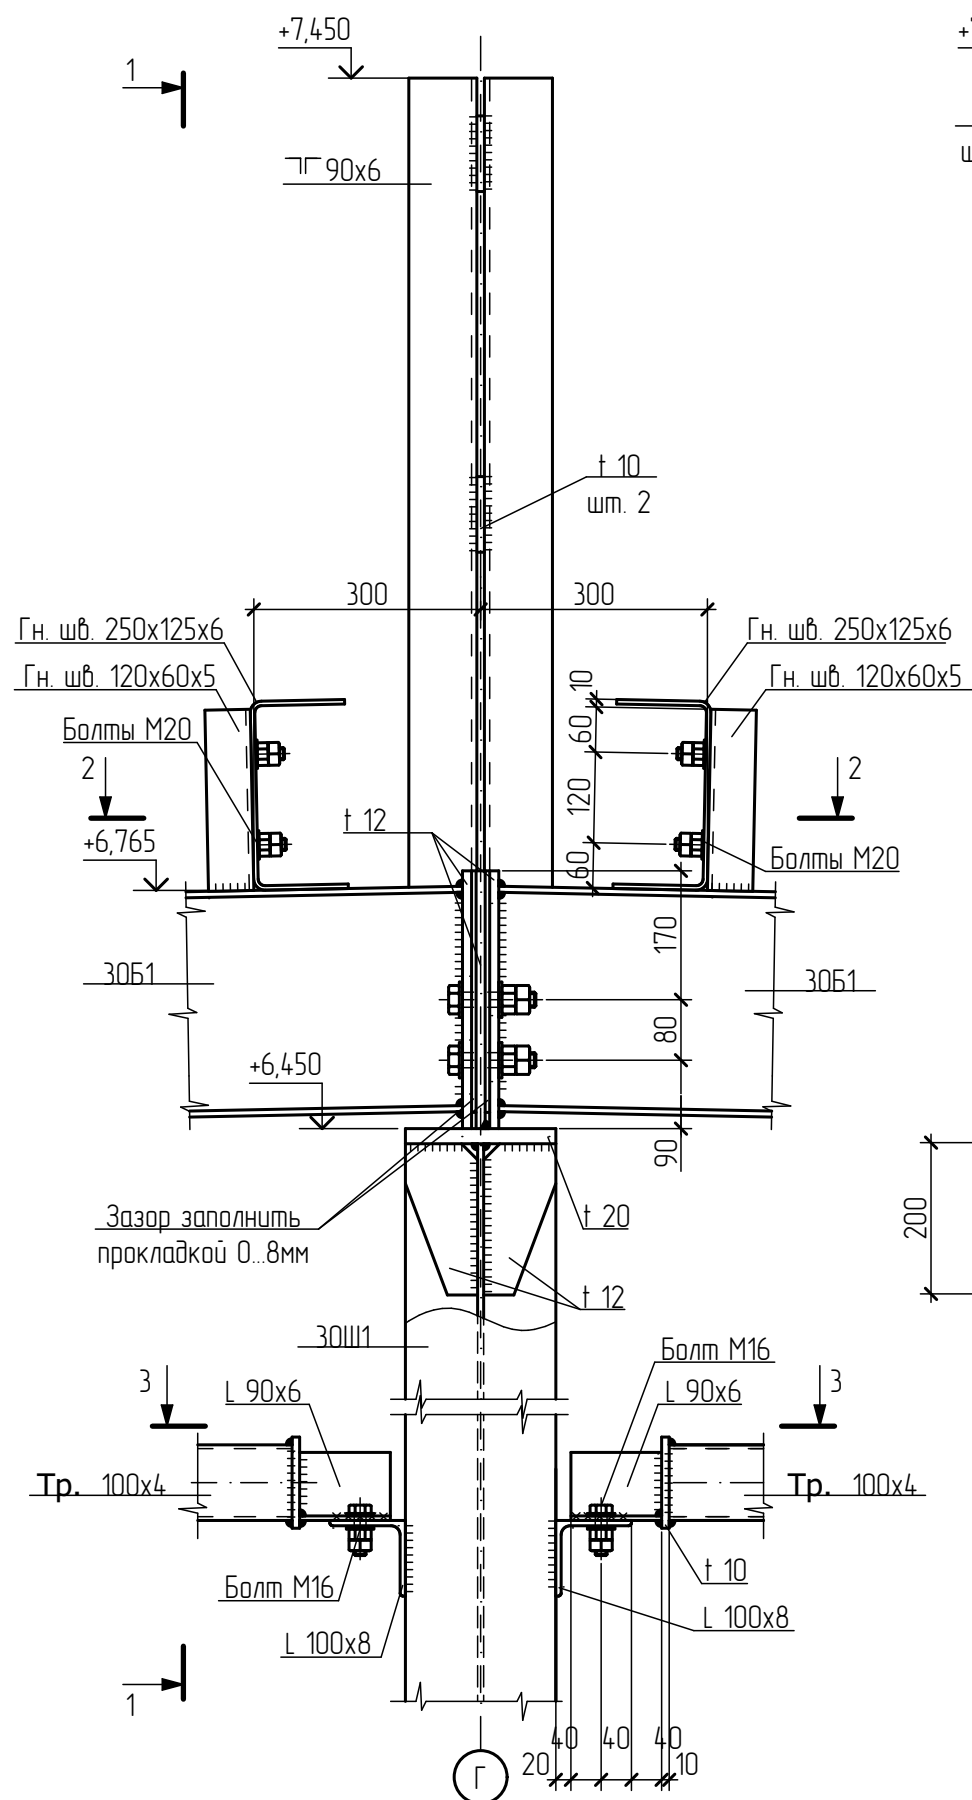




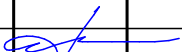
						П-10/20-КМ			
						Производственно-складской комплекс, здание №2 (2-я очередь строительства) по адресу: Московская область, Раменский городской округ, к.н. 50:23:0040332:502			
Изм.	Колуч	Лист	Лист	Подп.	Дата	Здание №2	Стadia	Лист	Листов
Выполнил	Дуров						Р	20	
Проверил	Васильченко								
ГИП	Васильченко								
						Узел 20	ООО "ПСК ВИК"		
Нормоконтр.	Филиппов								

Инв. N подл.	Подпись и дата	Взам. инв. N

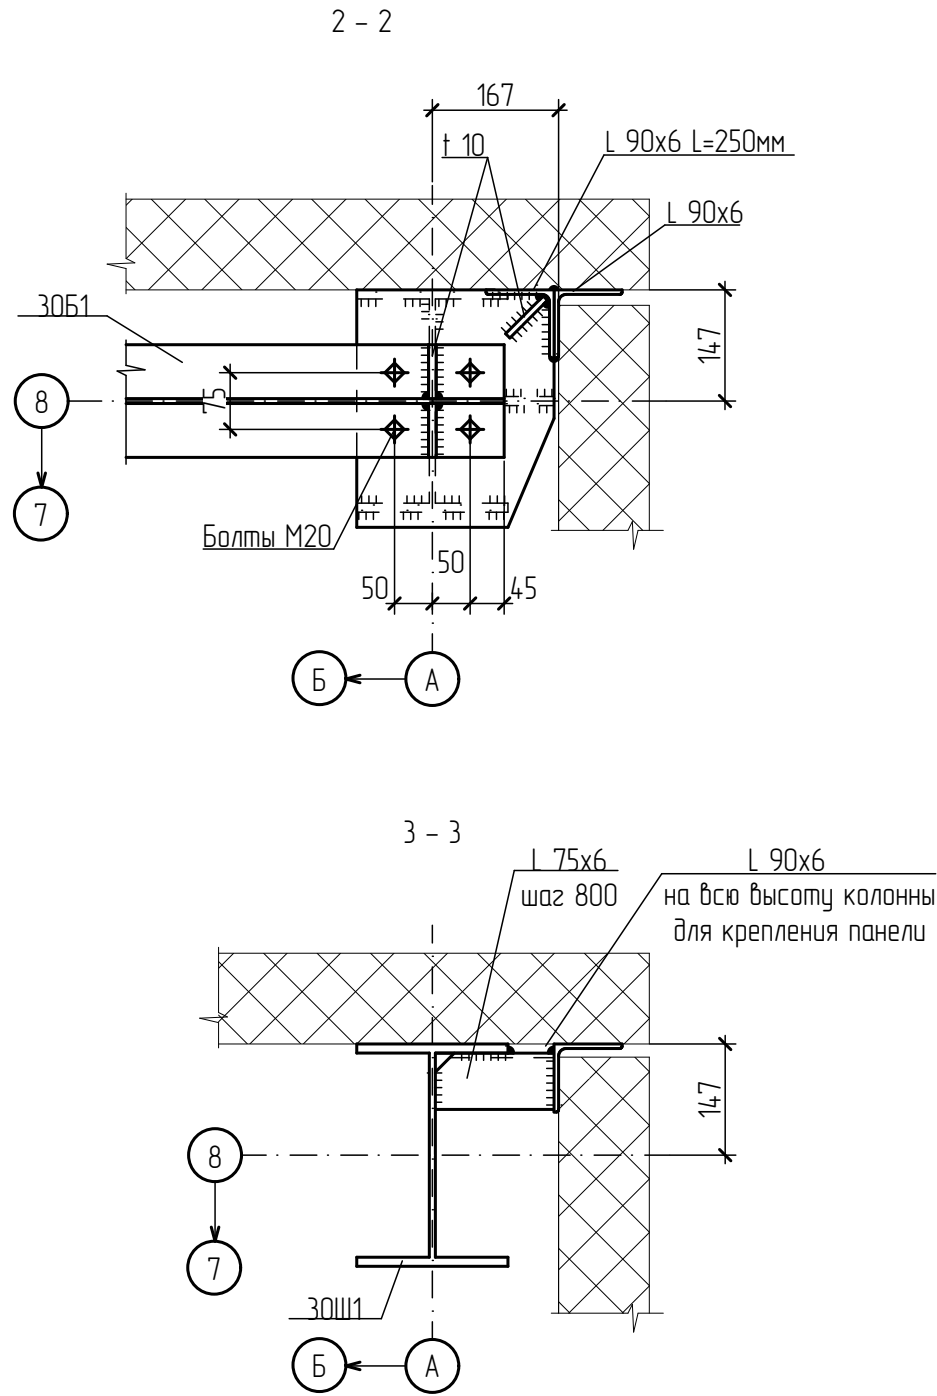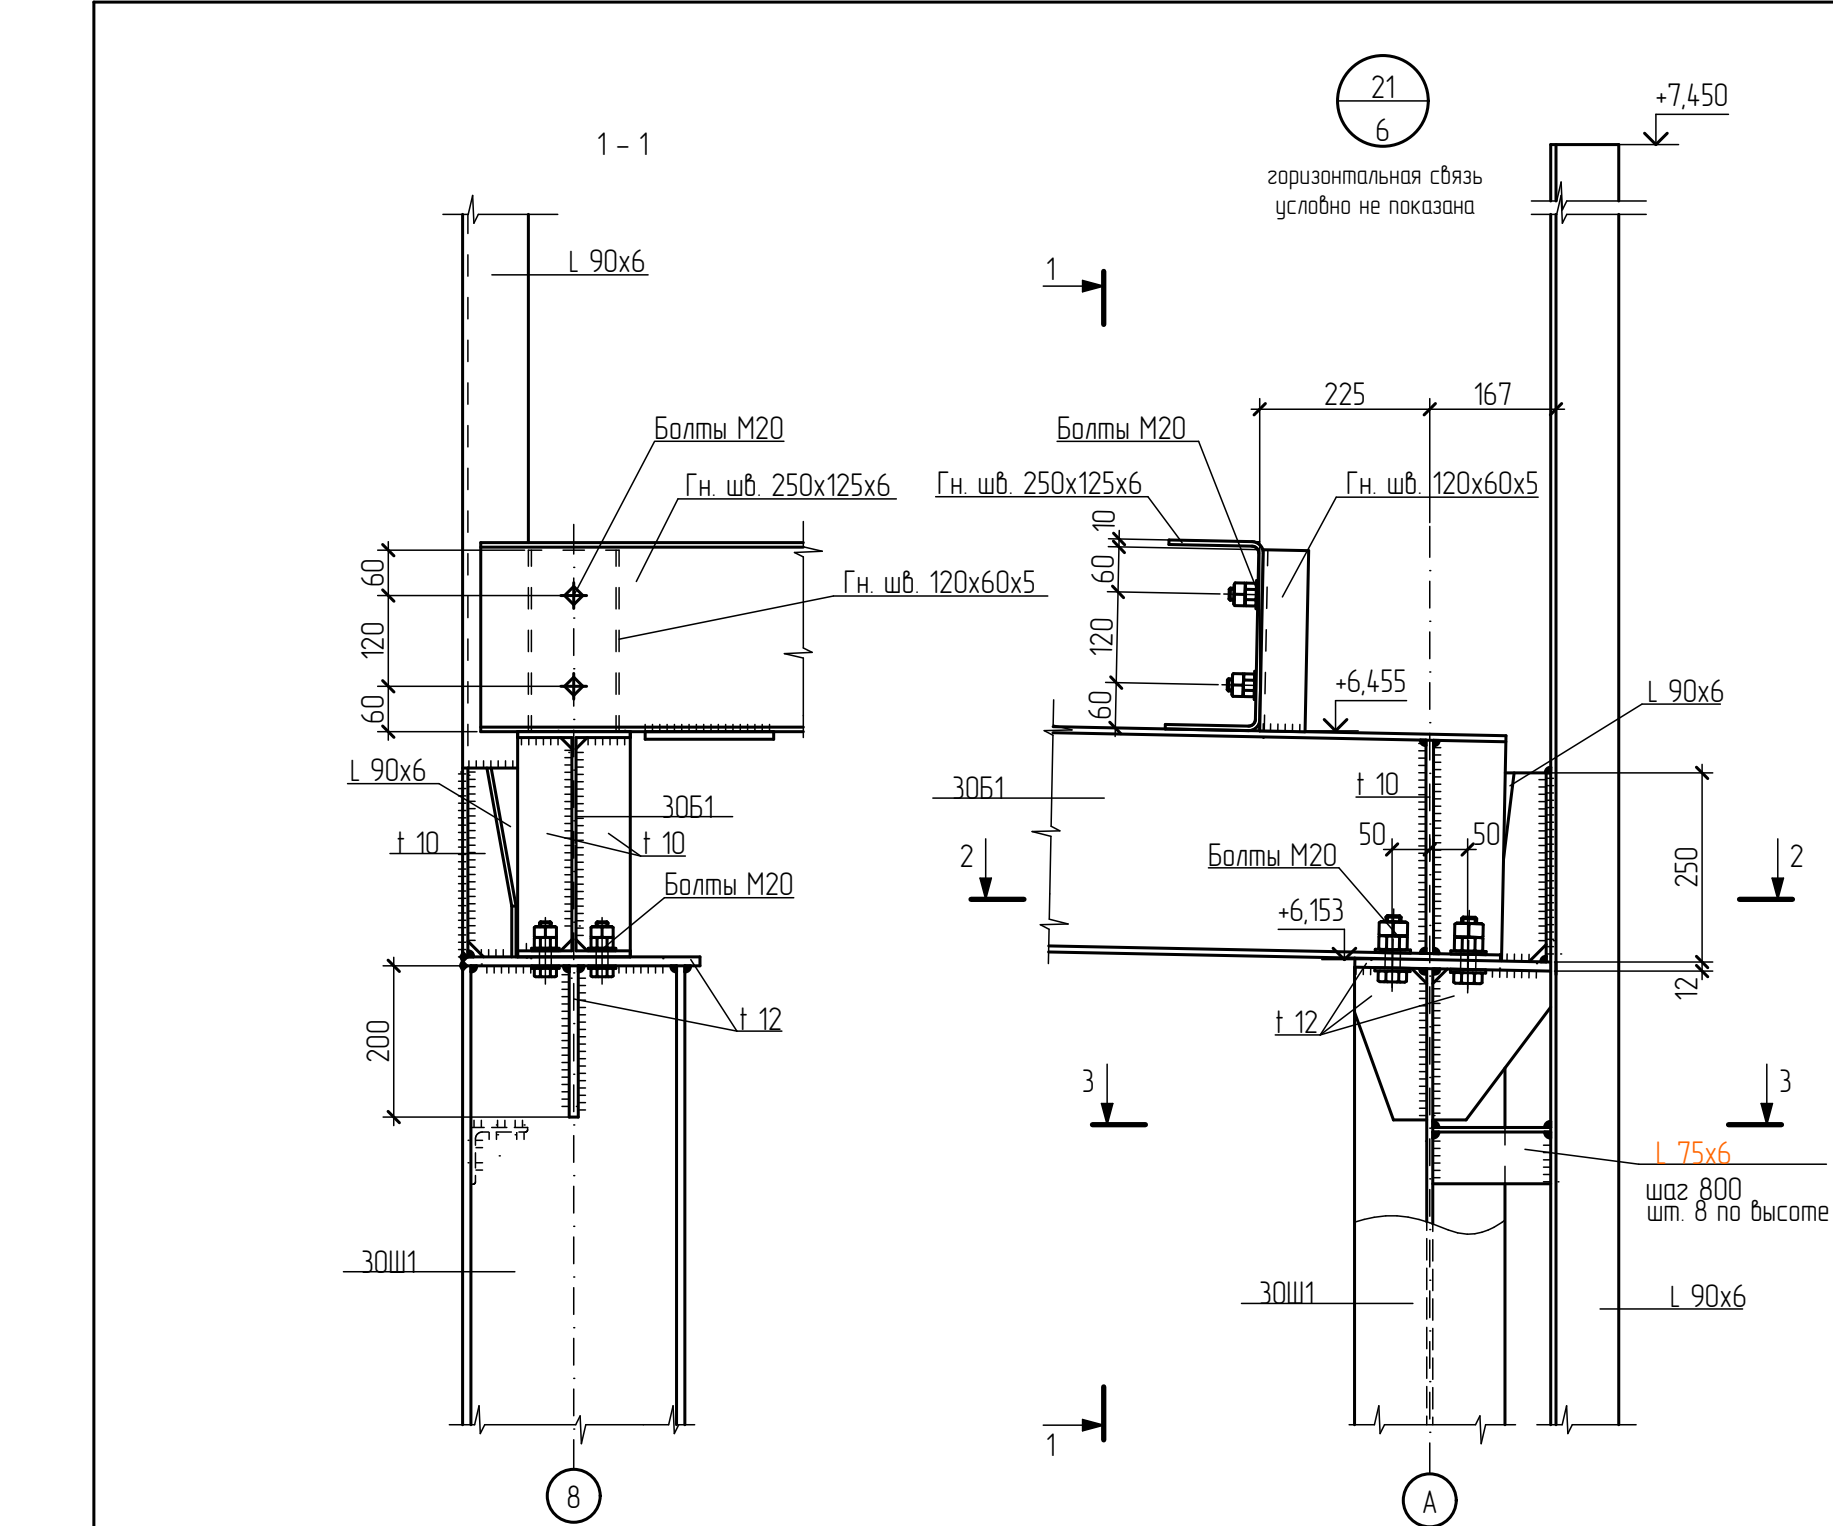





						П-10/20-КМ			
						Производственно-складской комплекс, здание №2 (2-я очередь строительства) по адресу: Московская область, Раменский городской округ, к.н. 50:23:0040332.502			
Изм.	Кол.уч.	Лист	Н.док	Подп.	Дата	Здание №2	Стадия	Лист	Листов
Выполнил	Дуров						Р	21	
Проверил	Васильченко								
ГИП	Васильченко					Узел 21	ООО "ПСК ВИК"		
Нормоконтр.	Филиппов								

Инв. N подл.	Подпись и дата	Взам. инв. N

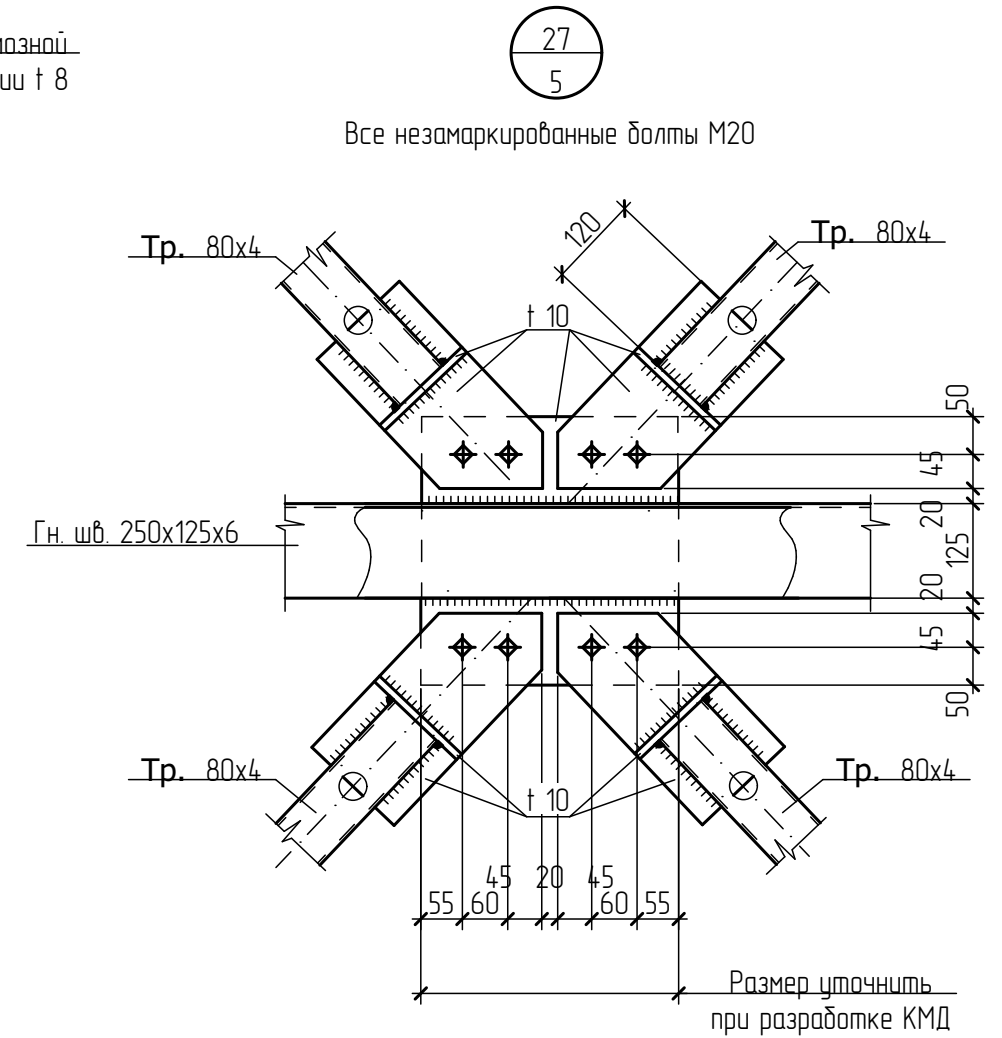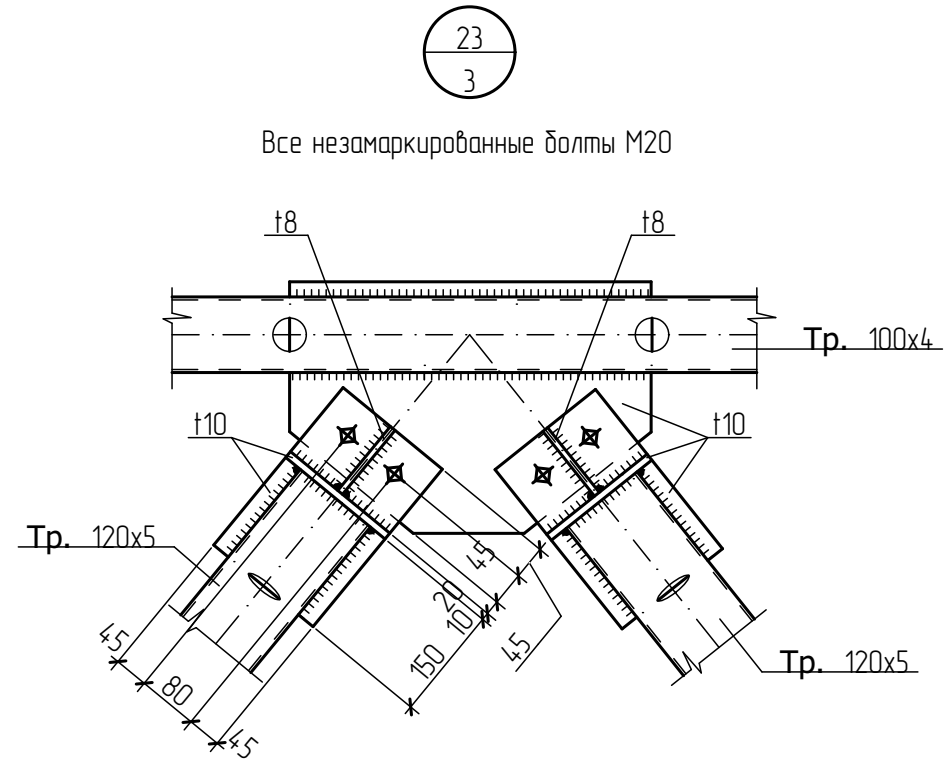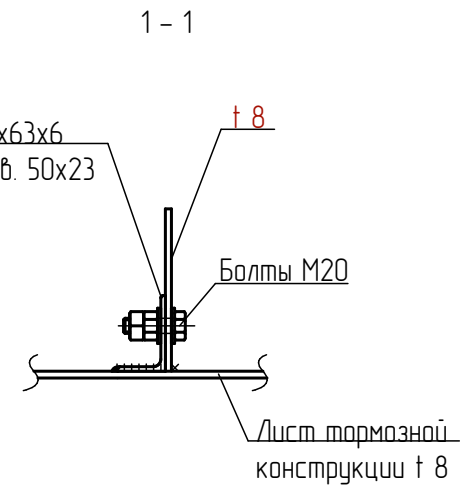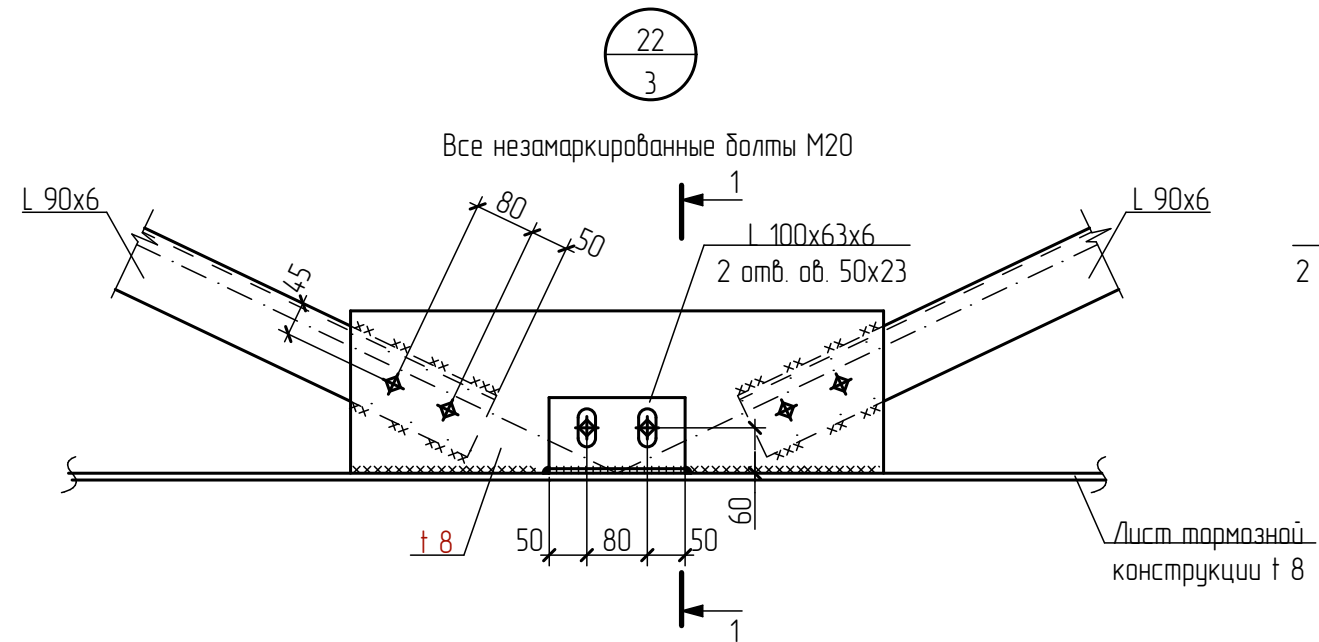



						П-10/20-КМ			
						Производственно-складской комплекс, здание №2 (2-я очередь строительства) по адресу: Московская область, Раменский городской округ, к.н. 50.23.004.0332.502			
Изм.	Колуч	Лист	Н.док	Подп.	Дата	Здание №2	Стадия	Лист	Листов
Выполнил	Дуров						Р	22	
Проверил	Васильченко								
ГИП	Васильченко					Узел 22	ООО "ПСК ВИК"		
Нормоконтр.	Филиппов								

Инв. N подл.	Подпись и дата	Взам. инв. N

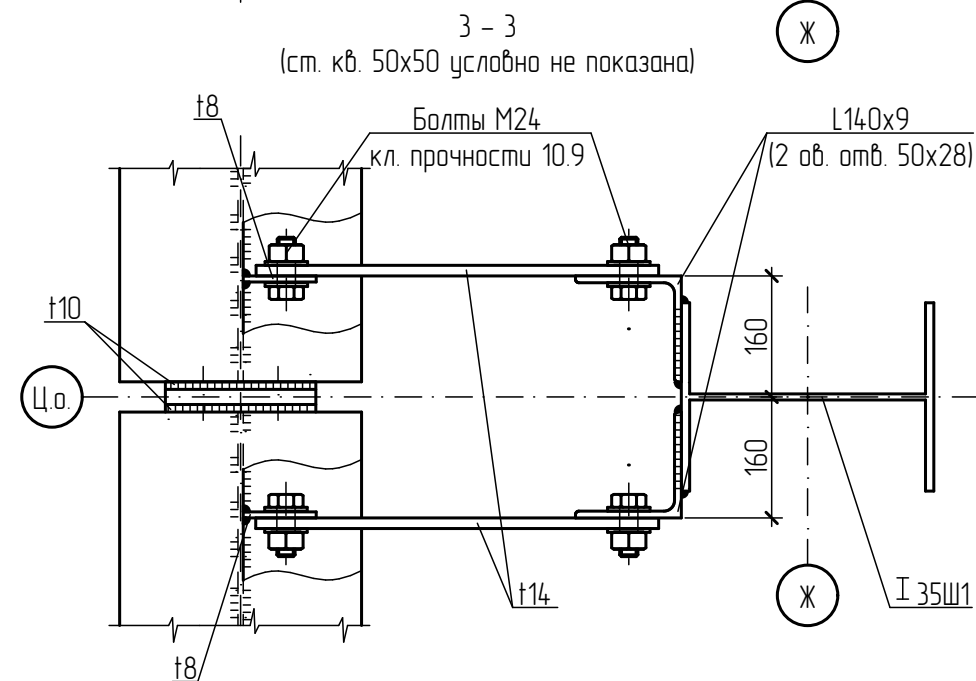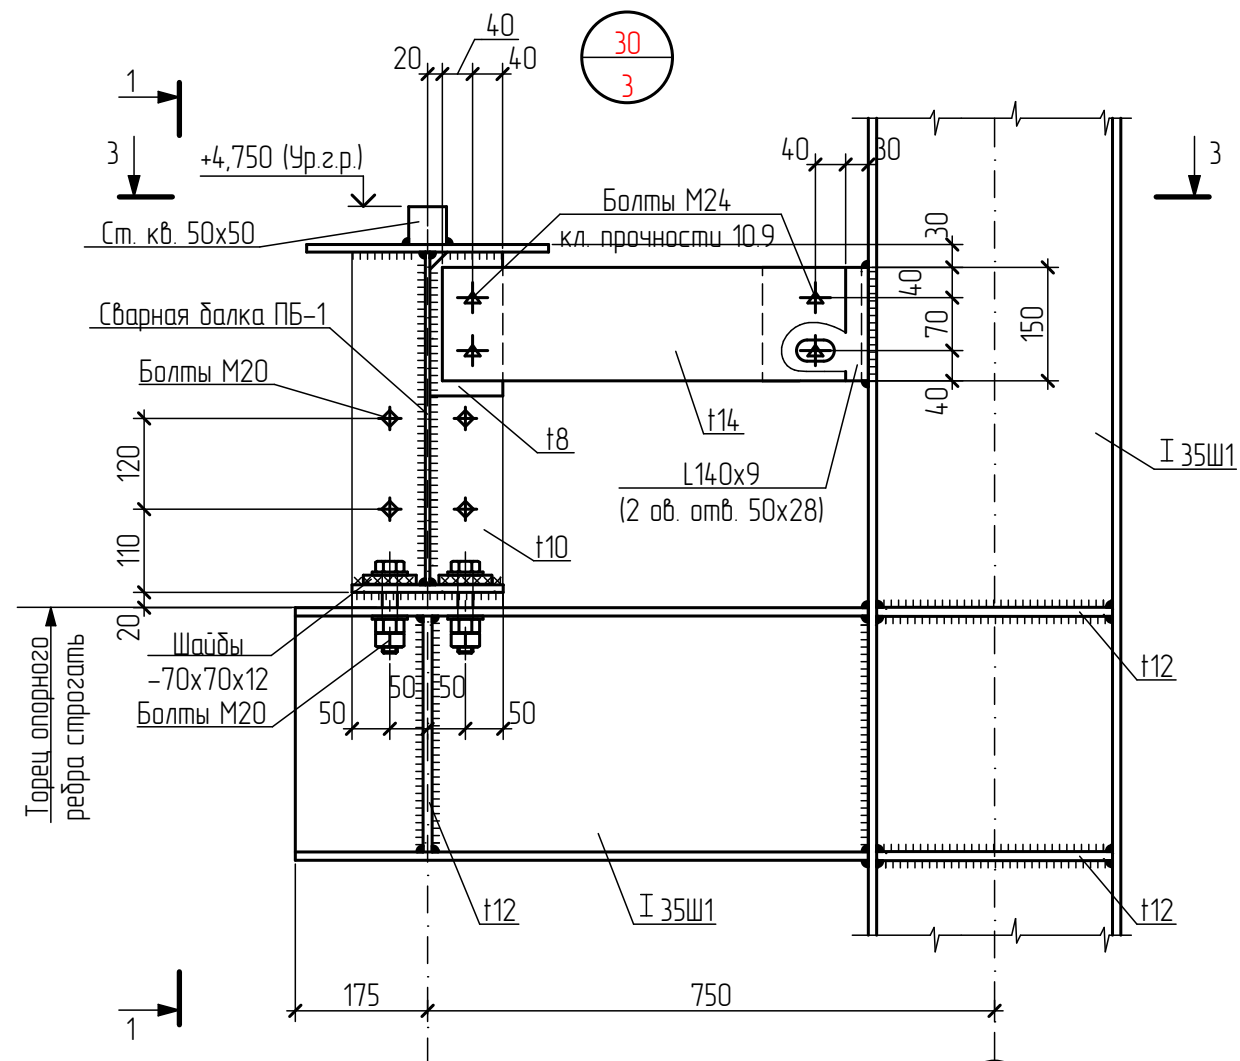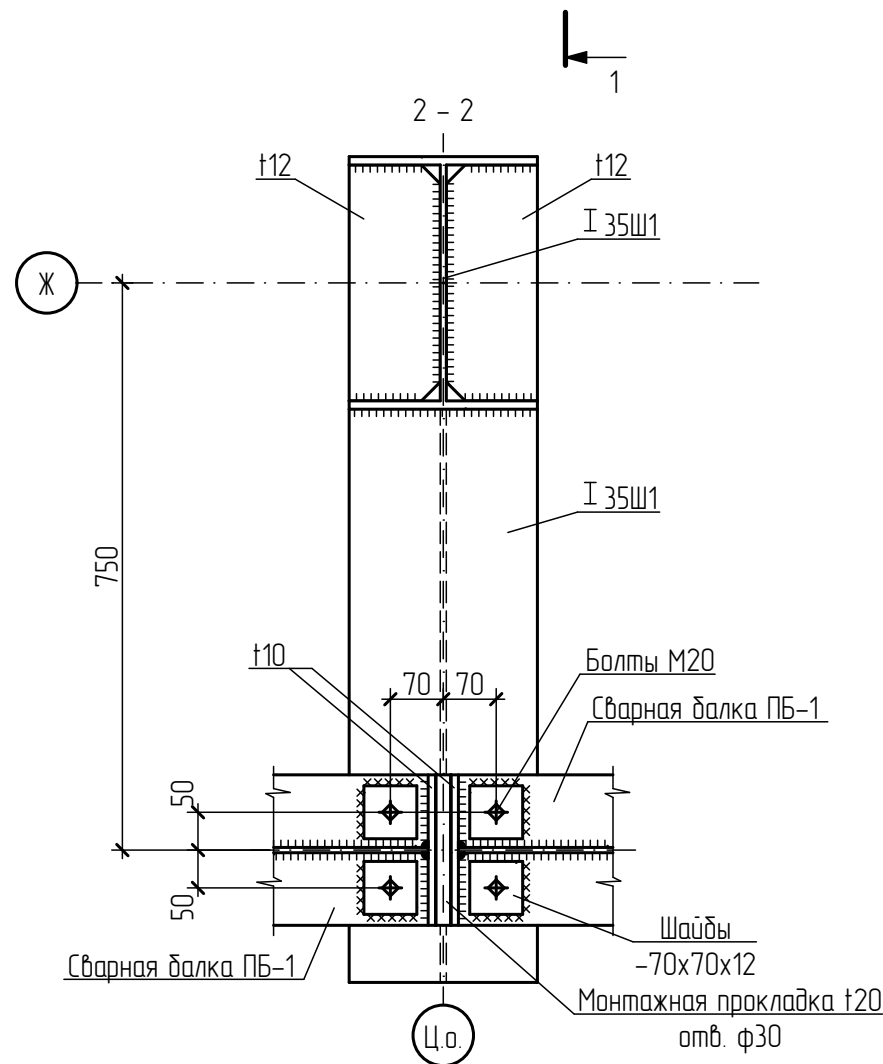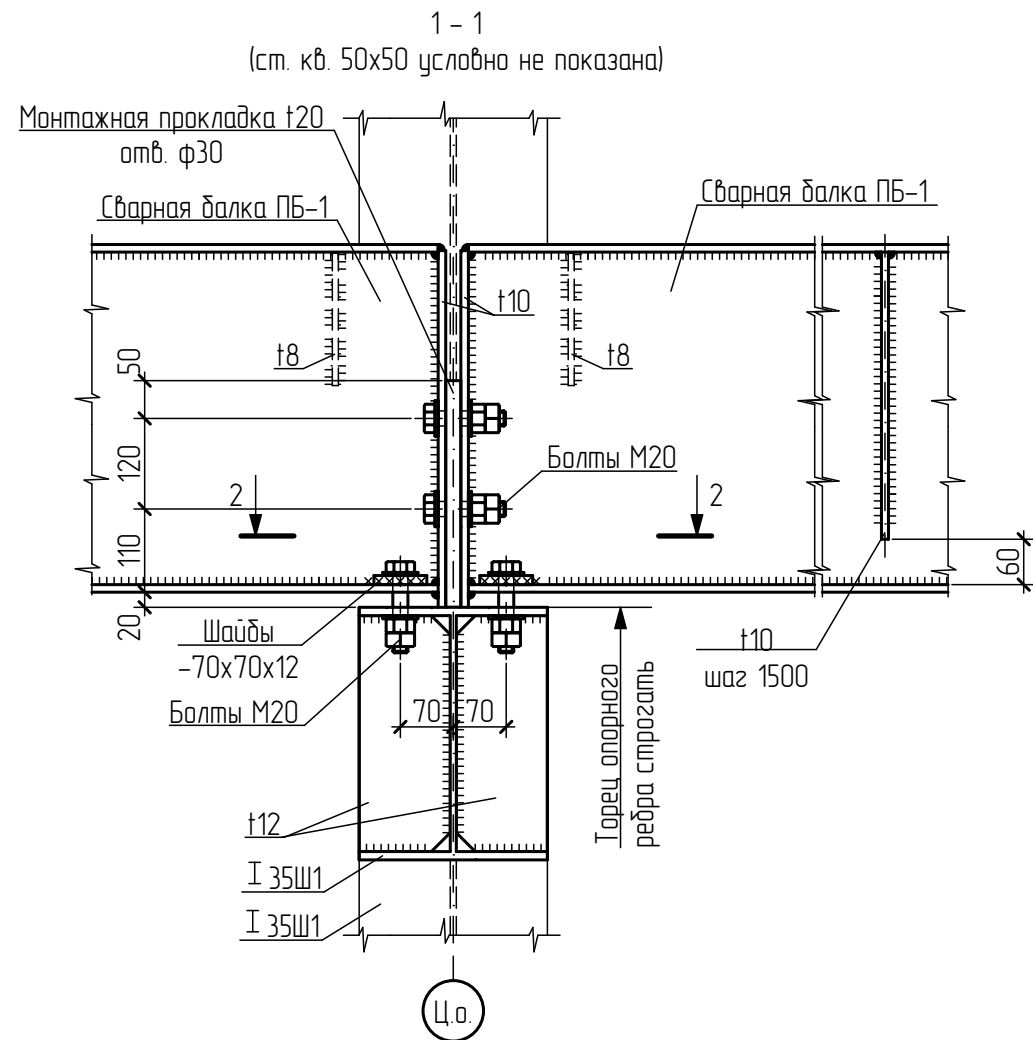


						П-10/20-КМ			
						Производственно-складской комплекс, здание №2 (2-я очередь строительства) по адресу: Московская область, Раменский городской округ, к.н. 50.23.004.0332.502			
Изм.	Кол.уч	Лист	Н.док	Подп.	Дата	Здание №2	Стадия	Лист	Листов
Выполнил	Дуров						Р	23	
Проверил	Васильченко								
ГИП	Васильченко					Узел 30	ООО "ПСК ВИК"		
Нормоконтр.	Филиппов								

Инв. N подл.	Подпись и дата	Взам. инв. N

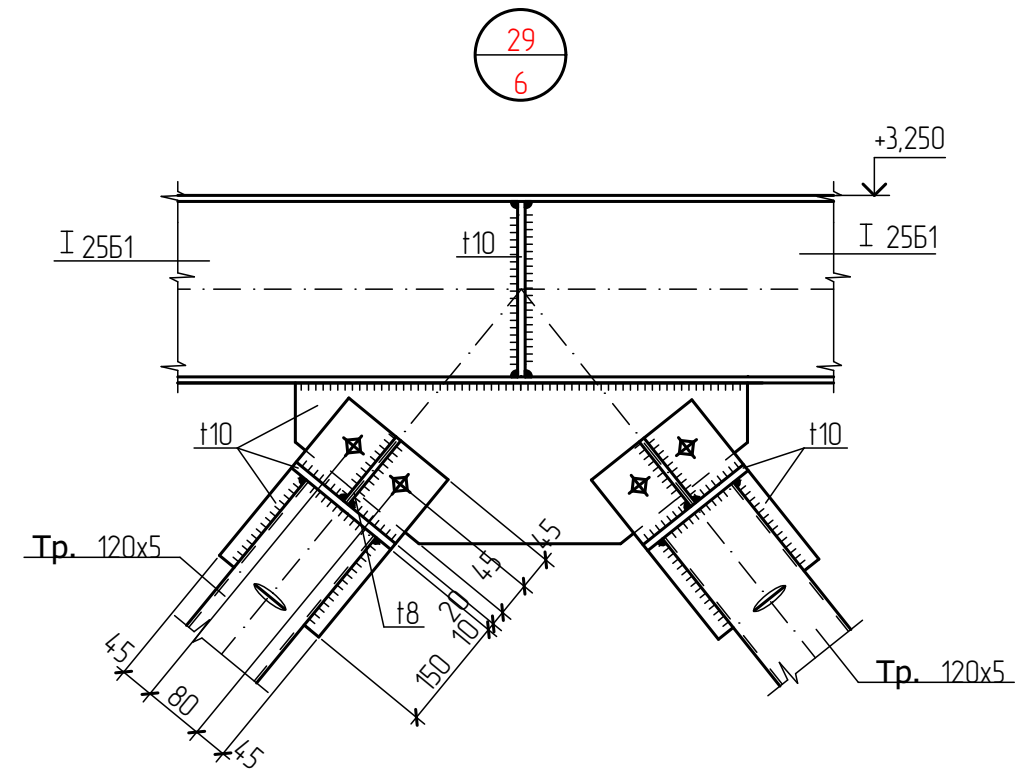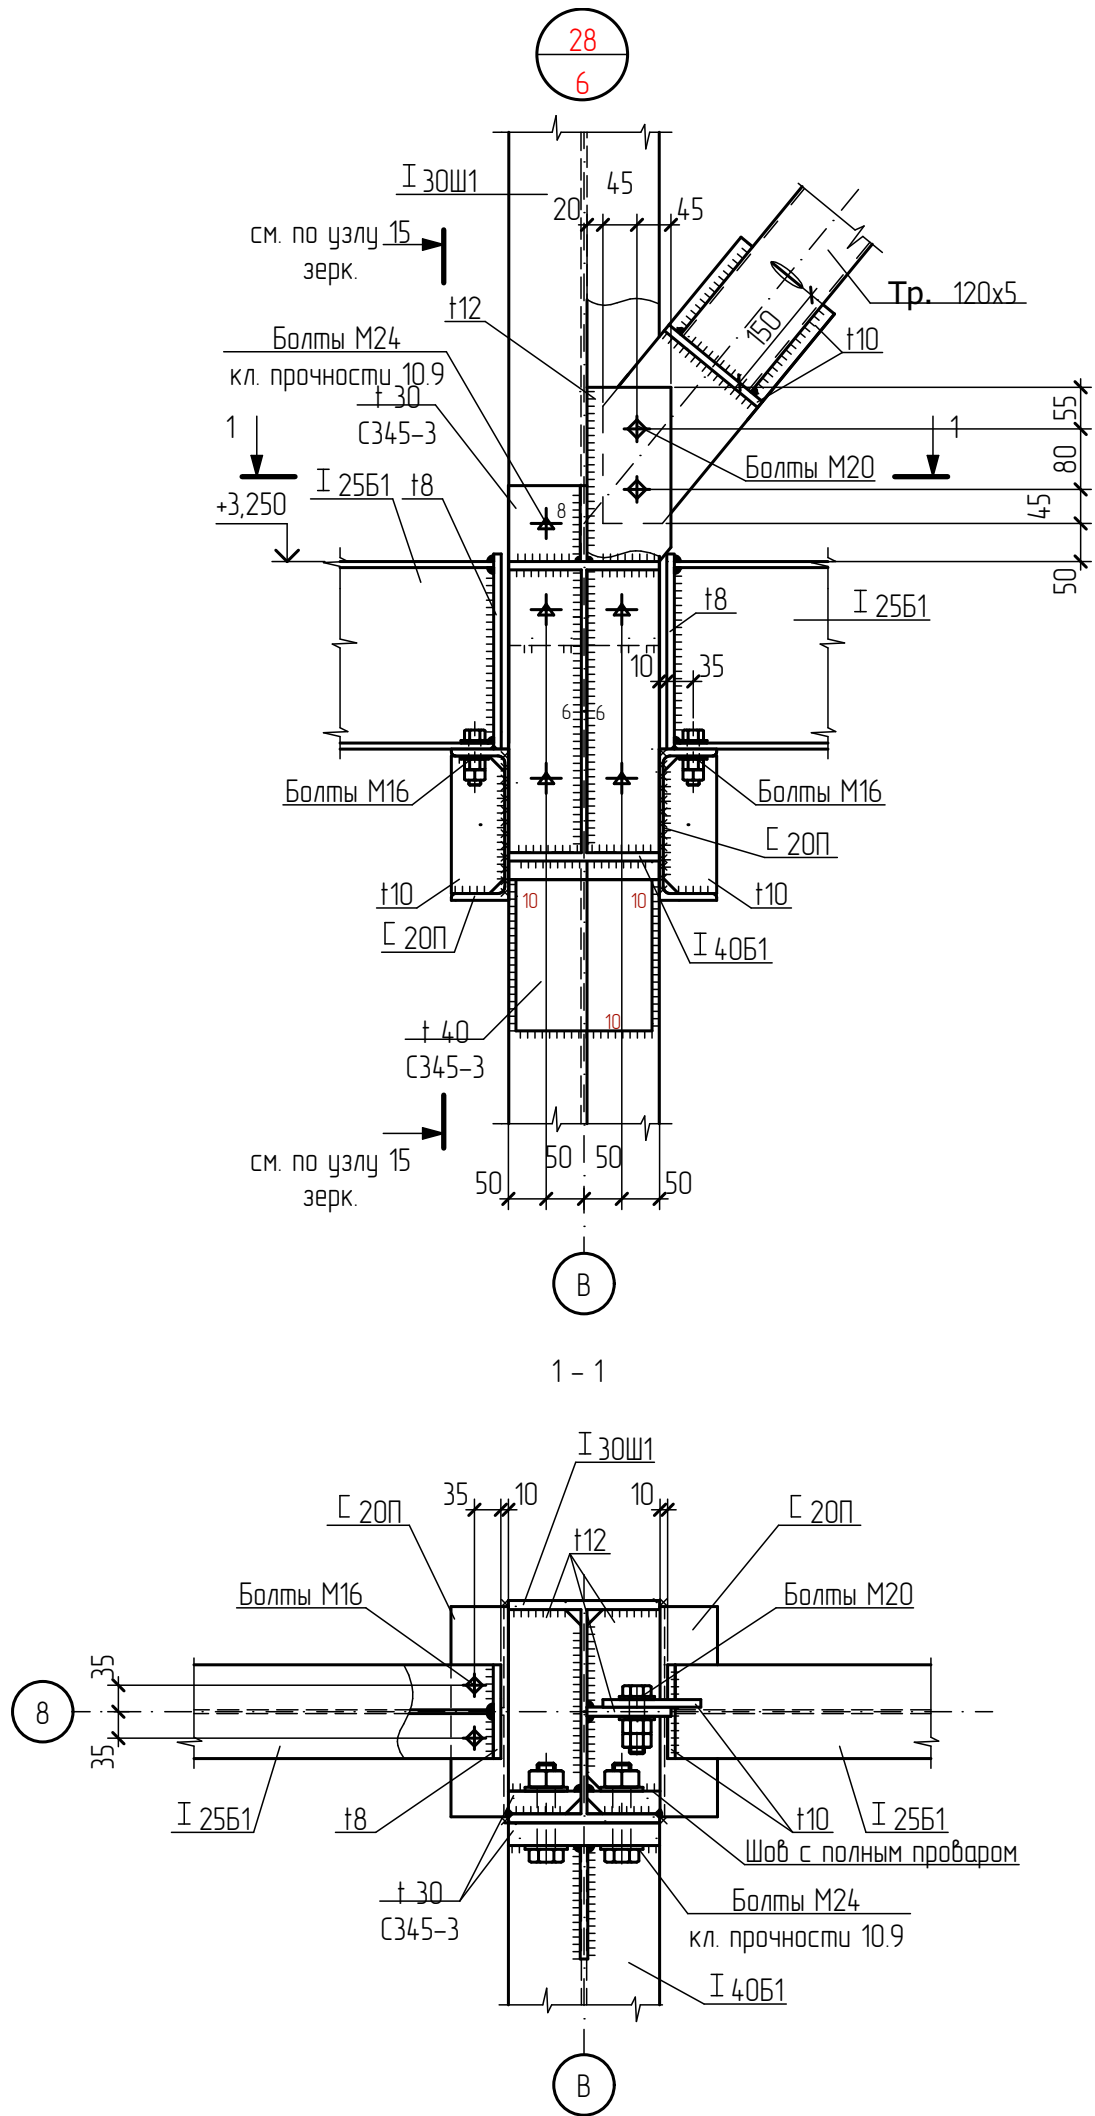



						П-10/20-КМ			
						Производственно-складской комплекс, здание №2 (2-я очередь строительства) по адресу: Московская область, Раменский городской округ, к.н. 50:23:0040332:502			
Изм.	Кол.уч	Лист	Н.док	Подп.	Дата	Здание №2	Стадия	Лист	Листов
Выполнил	Дуров						Р	27	
Проверил	Васильченко								
ГИП	Васильченко					Узел 28	ООО "ПСК ВИК"		
Нормоконтр.	Филиппов								

Инв. N подл.	Подпись и дата	Взам. инв. N

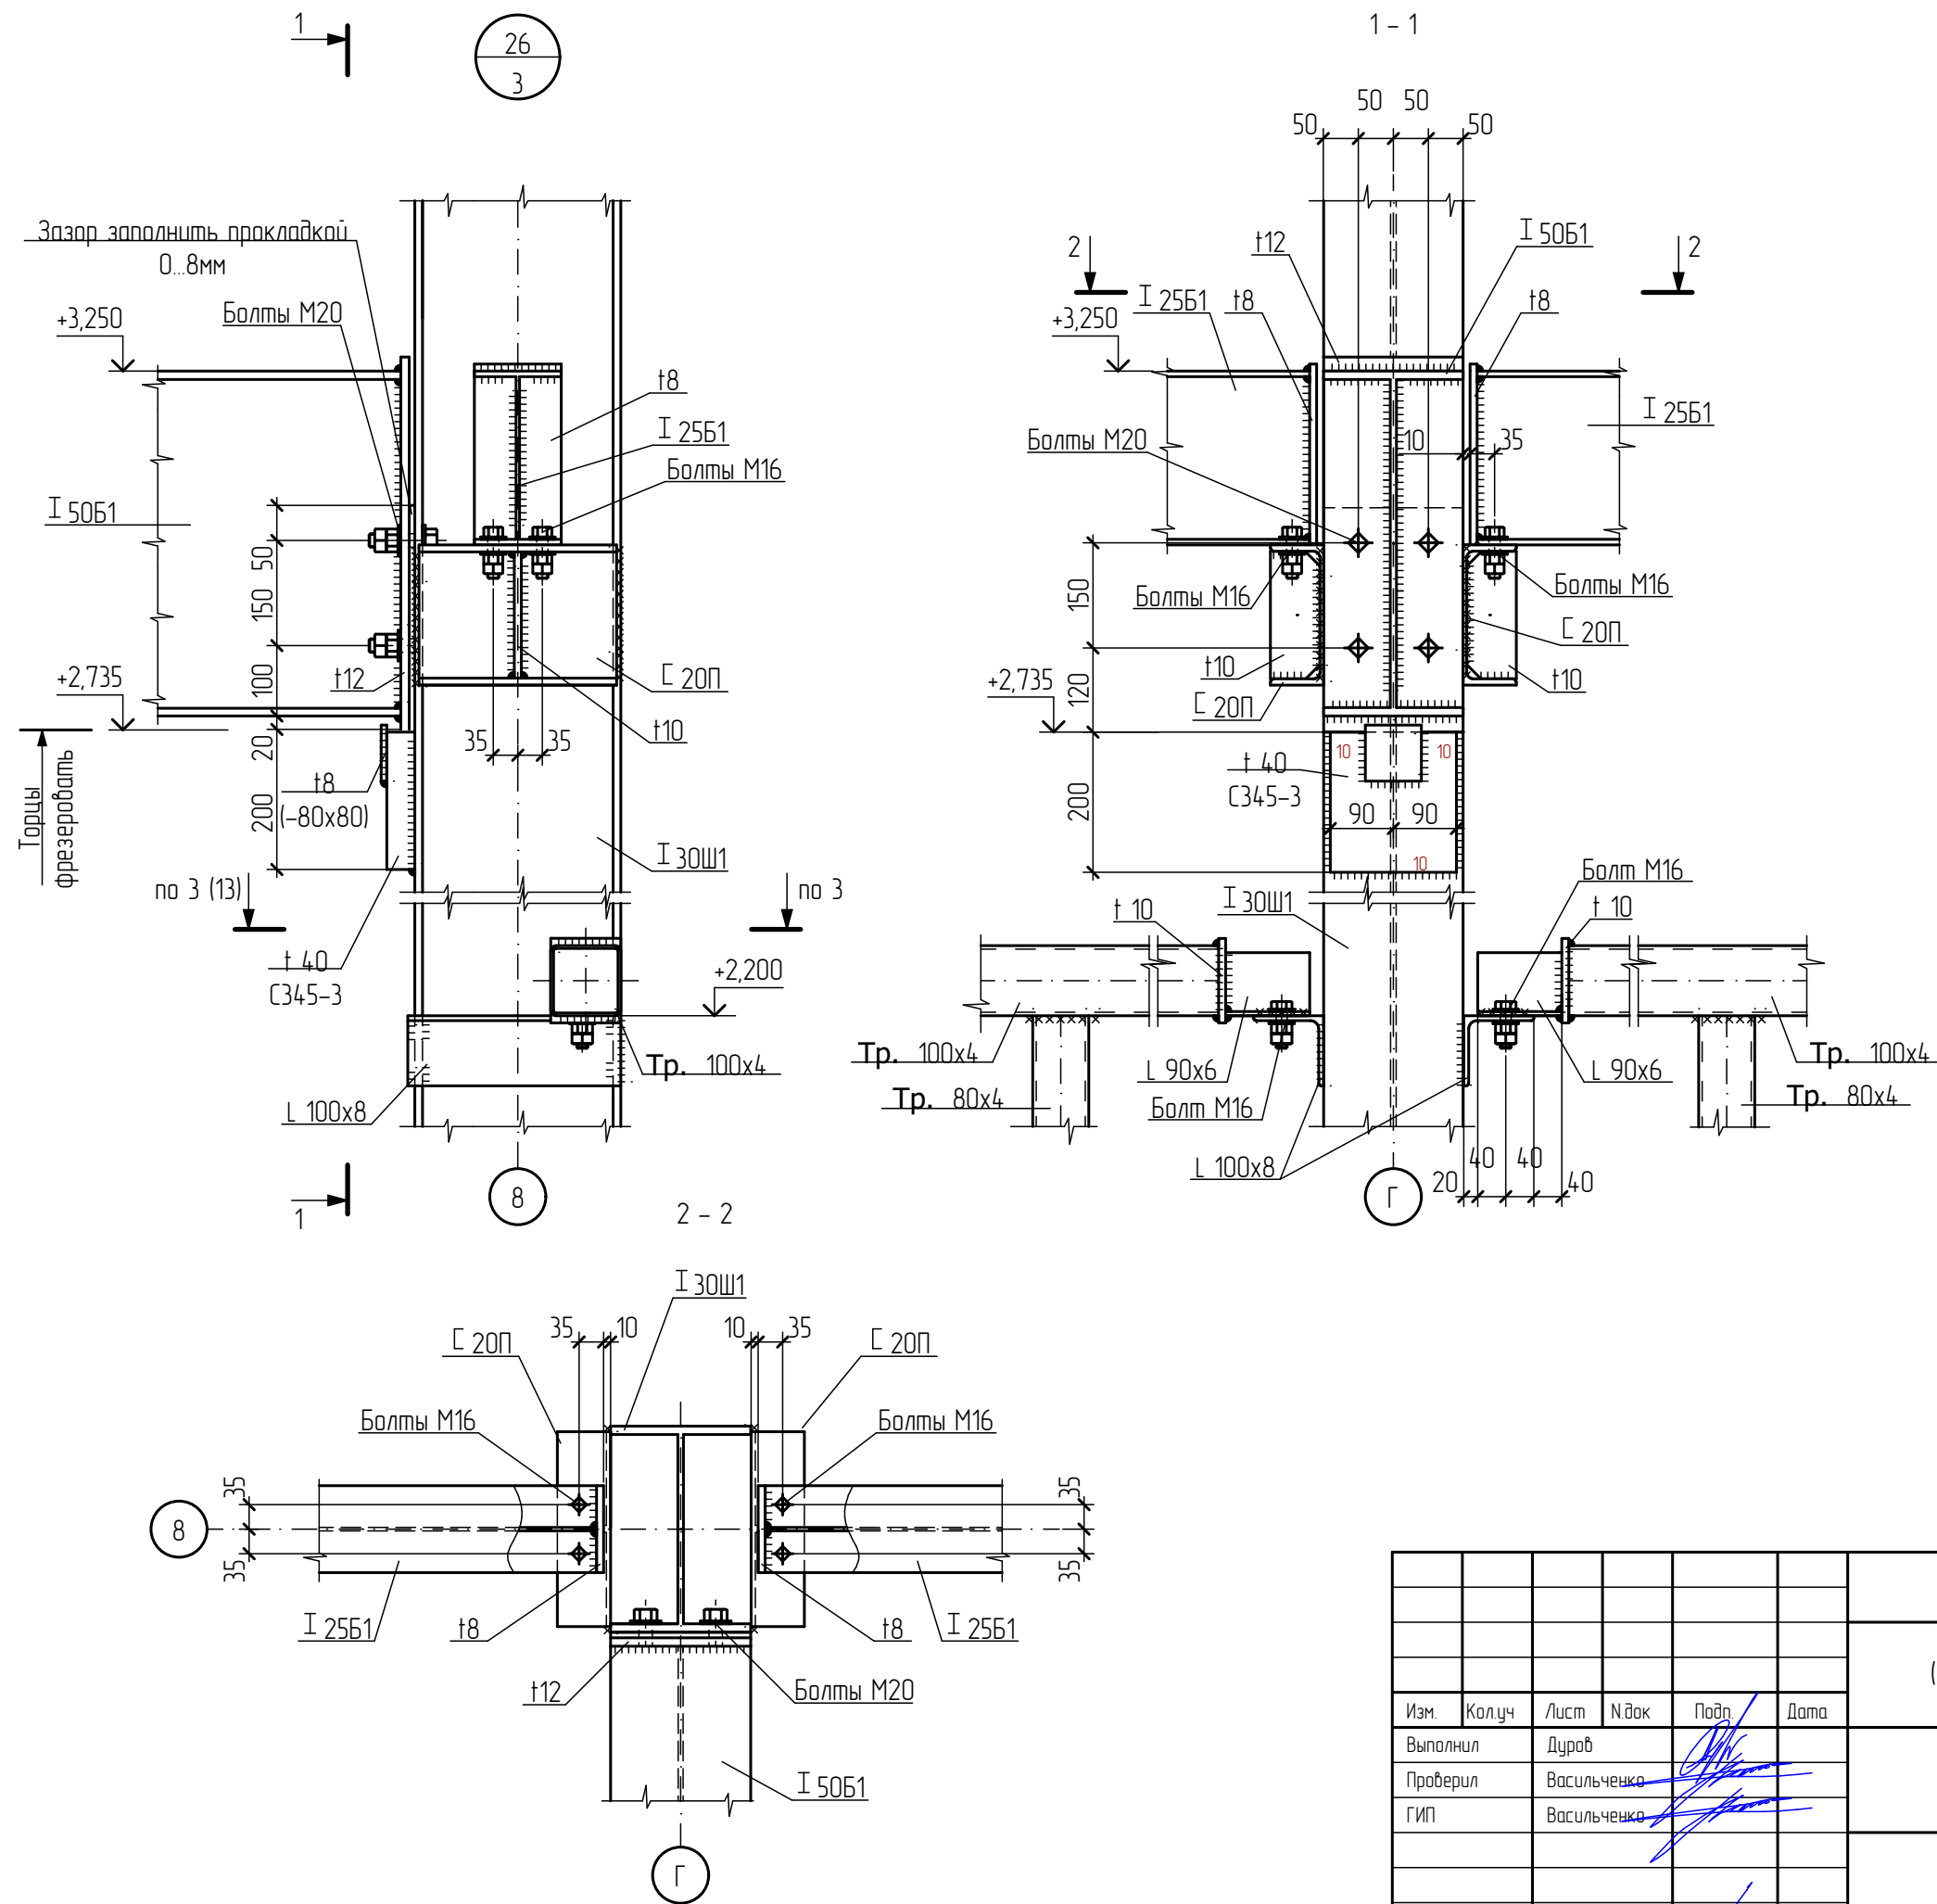






						П-10/20-КМ			
						Производственно-складской комплекс, здание №2 (2-я очередь строительства) по адресу: Московская область, Раменский городской округ, к.н. 50:23:0040332:502			
Изм.	Кол.уч.	Лист	Н.док	Подп.	Дата	Здание №2	Стадия	Лист	Листов
Выполнил	Дуров						Р	28	
Проверил	Васильченко								
ГИП	Васильченко					Узел 26	ООО "ПСК ВИК"		
Нормоконтр.	Филиппов								



Инв. N подл.	Подпись и дата	Взам. инв. N

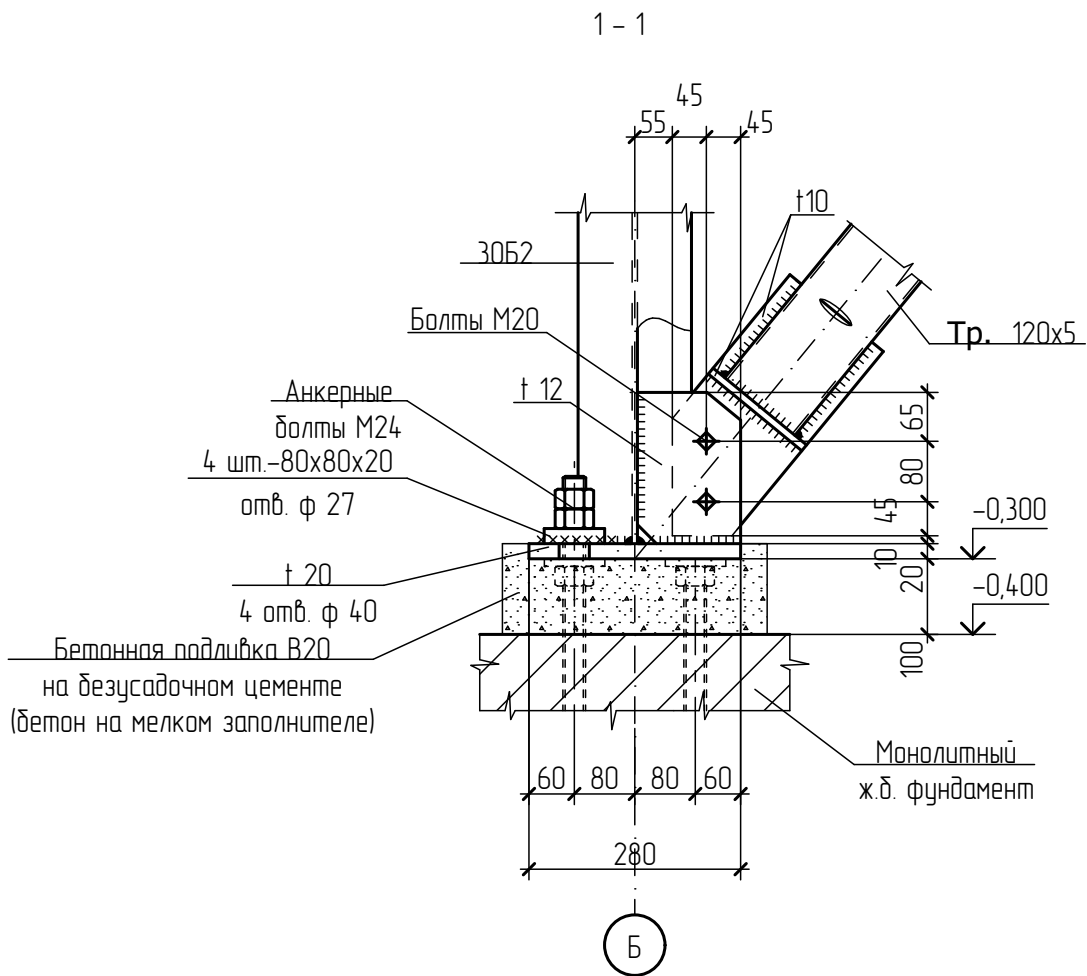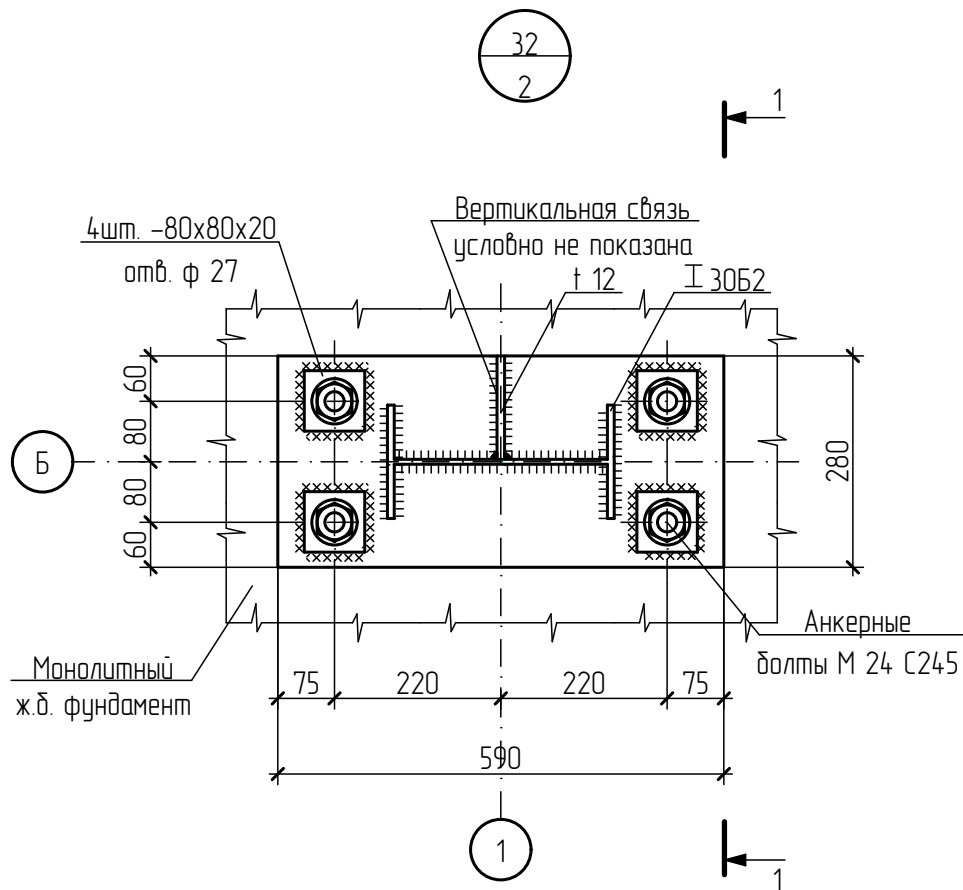

						П-10/20-КМ			
						Производственно-складской комплекс, здание №2 (2-я очередь строительства) по адресу: Московская область, Раменский городской округ, к.н. 50:23:0040332:502			
Изм.	Кол.уч.	Лист	Н.док	Подп.	Дата	Здание №2	Стадия	Лист	Листов
Выполнил	Дуров						Р	29	
Проверил	Васильченко								
ГИП	Васильченко					Узел 32	ООО "ПСК ВИК"		
Нормоконтр.	Филиппов								

Инв. N подл.	Подпись и дата	Взам. инв. N

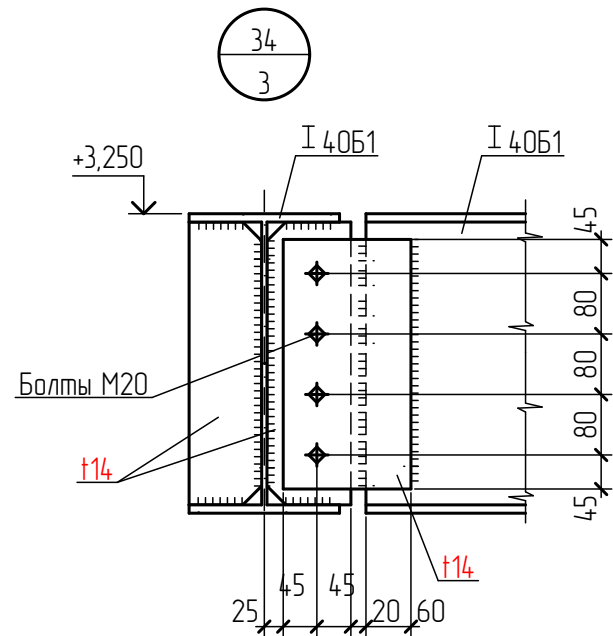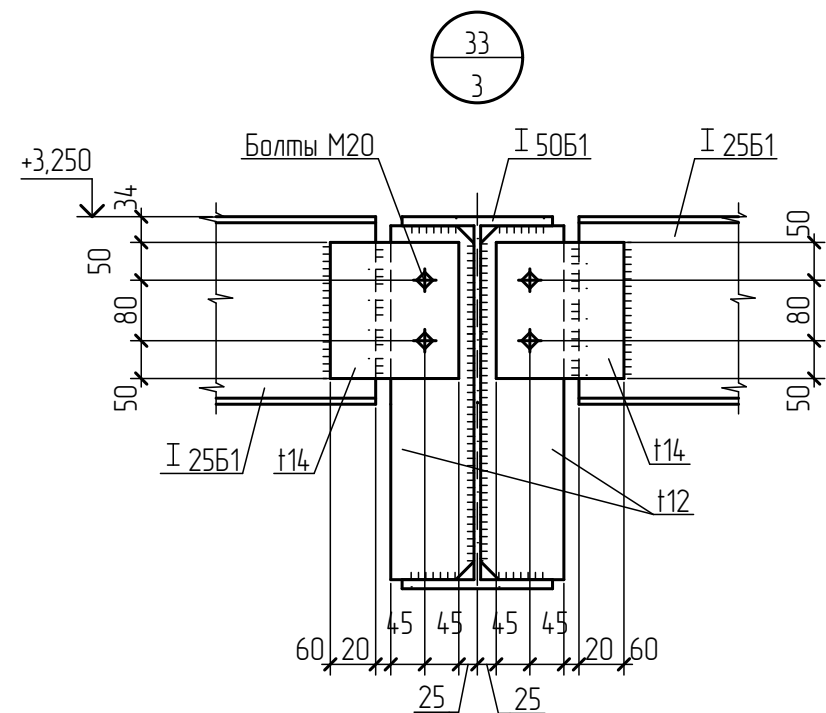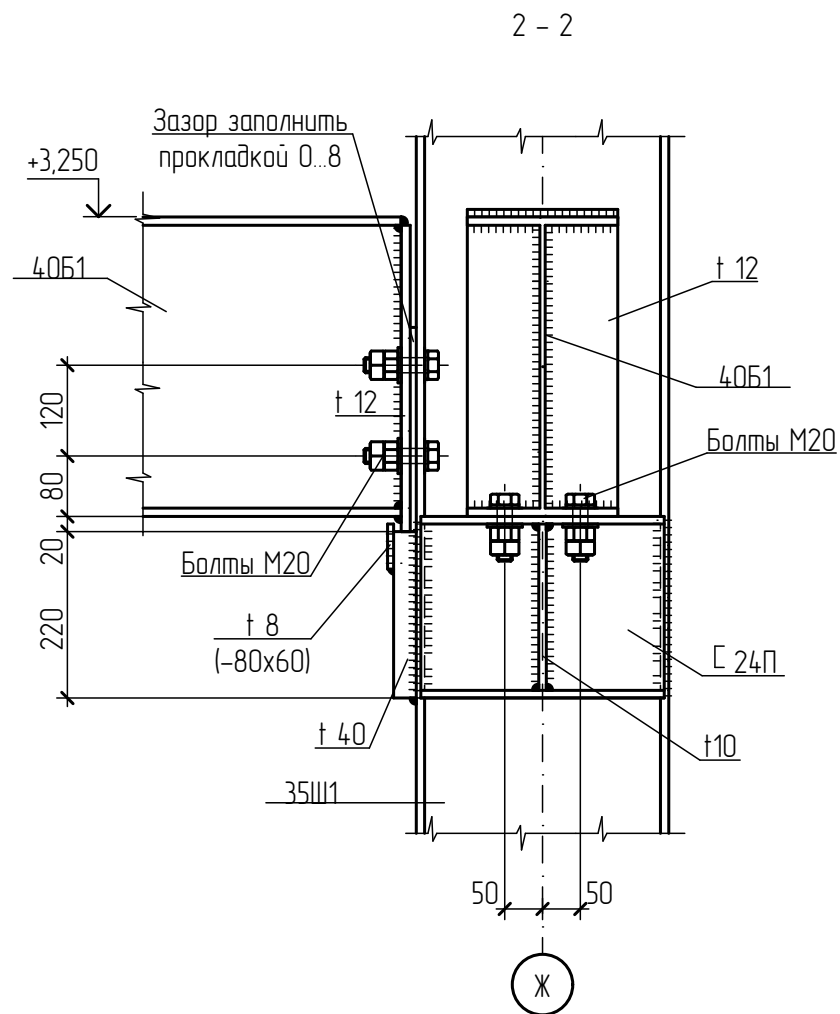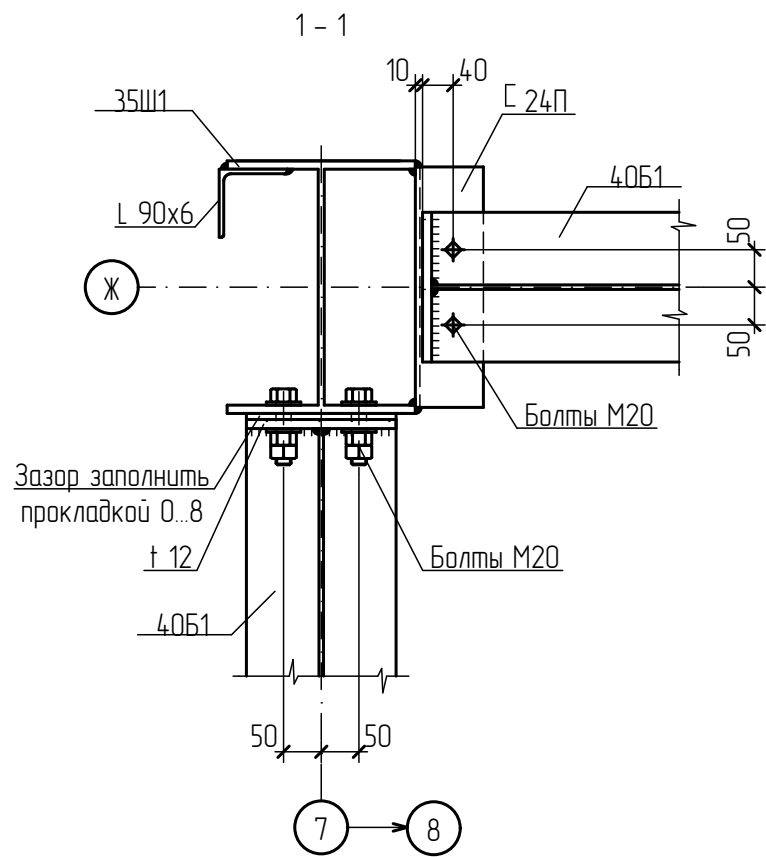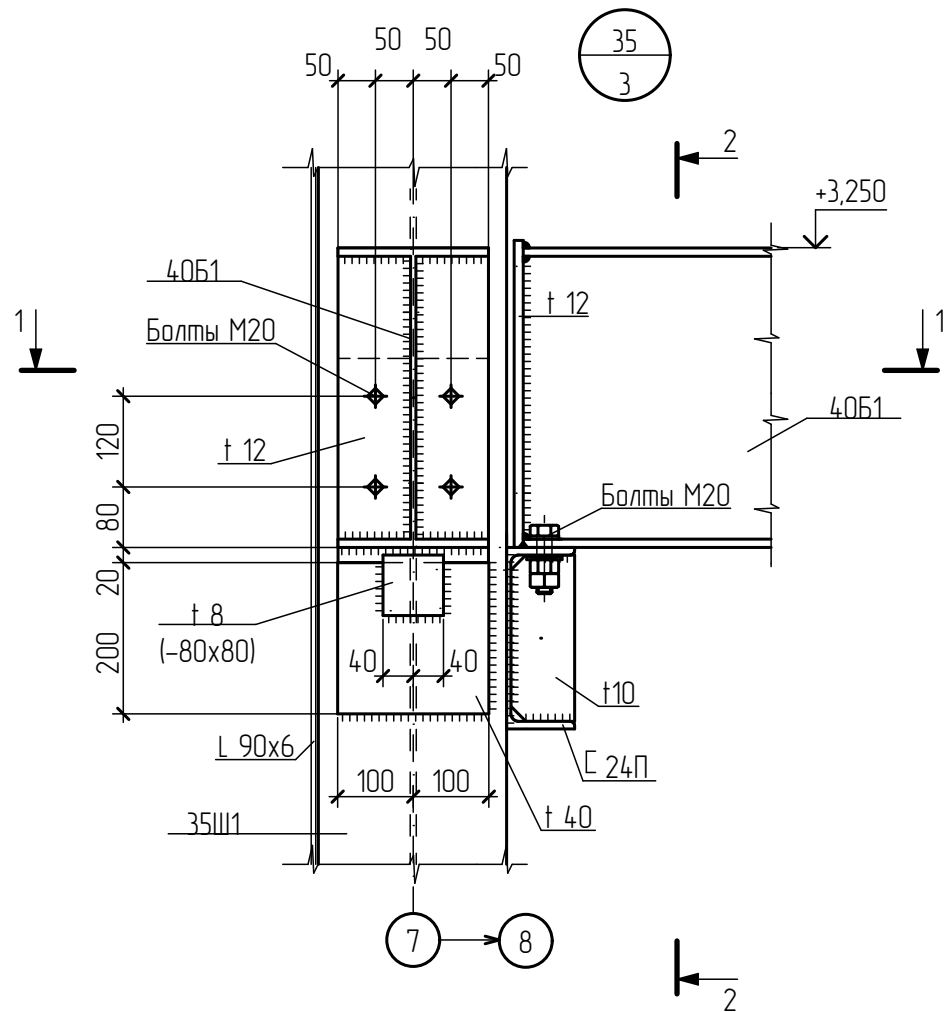

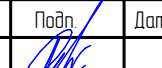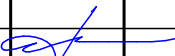						П-10/20-КМ			
						Производственно-складской комплекс, здание №2 (2-я очередь строительства) по адресу: Московская область, Раменский городской округ, к.н. 50.23.0040332.502			
Изм.	Кол.уч	Лист	Н.док	Подп.	Дата	Здание №2	Стадия	Лист	Листов
Выполнил	Дуров		Васильченко				Р	30	
Проверил	Васильченко								
ГИП	Васильченко		Васильченко						
						Узел 35	ООО "ПСК ВИК"		
Нормоконтр.	Филиппов								

Взам. инв. N

Подпись и дата

Инв. N подл.

1. Масса металла не учитывает расход на раскрой и отходы, на сварные швы 1%
2. Масса металла уточняется после разработки КМД

						П-02/19-КМ						
						Производственно-складской комплекс, здание №1 (1-я очередь строительства) по адресу: Московская область, Раменский городской округ, к.н. 50:23:0040332:502						
Изм.	Кол.уч	Лист	Ндэк	Подп.	Дата							
ГИП									Стадия	Лист	Листов	
Разраб.									П	31		
Н. контр.												
						Спецификация металлопроката			ООО "ВИК"			

Техническая спецификация стали (Начало)

Вид профиля ГОСТ или ТУ	Марка металла или наименование стали ГОСТ или ТУ	Обозначение профиля, размеры, мм	Масса металла, т					Общая масса, т
			Колонны и стойки	Балки и прогоны	Подкрановые балки	Элементы фахверка	Распорки и связи	
Двутавры широкополочные по СТО АСЧМ 20-93	С 245 ГОСТ 27772-2015	І 30Ш1	4,16					4,16
		І 35Ш1	10,12					10,12
	Итого:		14,28					14,28
Двутавры балочные по СТО АСЧМ 20-93	С 245 ГОСТ 27772-2015	І 30Б2	0,98					0,98
		Итого:	0,98					0,98
Двутавры балочные по СТО АСЧМ 20-93	С 255 ГОСТ 27772-2015	І 25Б1		3,00				3,00
		І 30Б1		3,11				3,11
		І 40Б1		3,06				3,06
		І 50Б1		0,44				0,44
	Итого:			9,61				9,61
Трубы стальные замкнутые сварные квадратного сечения по ГОСТ 30245-2003	С 245 ГОСТ 27772-2015	□ 120x5				0,63	0,97	1,60
		□ 100x4				4,88	2,97	7,85
		□ 80x4				1,18	1,64	2,82
	Итого:					6,69	5,58	12,27
Сталь угловая неравнополочная по ГОСТ 8510-86	С 255 ГОСТ 27772-2015	Л 100x63x6			0,05			0,05
		Итого:			0,05			0,05
Швеллеры стальные горячекатаные с параллельными гранями полок по ГОСТ 8240-97	С 245 ГОСТ 27772-2015	С 20П	0,02	0,09	0,63			0,74
		С 24П		0,04				0,04
	Итого:		0,02	0,13	0,63			0,78
Швеллеры стальные гнутые равнополочные по ГОСТ 8278-83	С 245 ГОСТ 27772-2015	гн. С 250x125x6		13,21				13,21
		гн. С 100x50x6		0,08				0,08
		гн. С 200x80x6		0,27				0,27
		гн. С 120x60x5		0,06				0,06
	Итого:			13,62				13,62
Сталь угловая равнополочная по ГОСТ 8509-93	С 245 ГОСТ 27772-2015	Л 50x5				0,02		0,02
		Л 63x5					0,04	0,04
		Л 75x6	0,02					0,02
		Л 90x6	0,57			0,77	0,48	1,82
		Л 100x8	0,50					0,50
		Л 140x9	0,05					0,05
	Итого:		1,14			0,79	0,52	2,45

Инв. N подл.	Подпись и дата	Взам. инв. N
--------------	----------------	--------------

Техническая спецификация стали (Окончание)

Вид профиля ГОСТ или ТУ	Марка металла или наименование стали ГОСТ или ТУ	Обозначение профиля, размеры, мм	Масса металла, т					Общая масса, т
			Колонны и стойки	Балки и прогоны	Подкрановые балки	Элементы фахверка	Распорки и связи	
Сталь листовая горячекатанная по ГОСТ 19903-74 *	С 345 ГОСТ 27772-2015	t6		2,83				2,83
		t8		1,56				1,56
		t10		4,56				4,56
		t12	0,02	1,93				1,95
		t16		0,57				0,57
		t30	0,10	0,24				0,34
		t40	0,14					0,14
	Итого:		0,26	11,69				11,95
Сталь листовая горячекатанная по ГОСТ 19903-74 *	С 255 ГОСТ 27772-2015	t6		0,03	3,10			3,13
		t8	0,0008	0,14	2,67			2,81
		t10	0,0003	0,15	7,60			7,75
		t12	0,047	0,37	0,06			0,43
		t14		0,13	0,13			0,26
		t16			0,49			0,49
		t20			0,21			0,21
	Итого:			0,82	14,26			15,08
Сталь листовая горячекатанная по ГОСТ 19903-74 *	С 245 ГОСТ 27772-2015	t6	0,03	0,07				0,10
		t8	0,01	0,07		0,01	0,08	0,17
		t10	0,37	0,25		0,16	1,29	2,07
		t12	1,96			0,12		2,08
		t16	0,13					0,13
		t20	1,57					1,57
	Итого:		4,07	0,39		0,29	1,37	6,12
Масса металла			20,75	36,26	14,94	7,77	7,47	87,19
В том числе по наименованию стали	С 245 ГОСТ 27772-2015		20,49	14,14	0,63	7,77	7,47	50,50
	С 255 ГОСТ 27772-2015			10,43	14,31			24,74
	С 345 ГОСТ 27772-2015		0,26	11,69				11,95

1. Масса металла не учитывает расход на раскрой и отходы, на сварные швы 1%
2. Масса металла уточняется после разработки КМД

						П-10/20-КМ			
						Производственно-складской комплекс, здание №2 (2-я очередь строительства) по адресу: Московская область, Раменский городской округ, к.н. 50:23:0040332:502			
Изм.	Кол.уч.	Лист	Н.док	Подп.	Дата	Здание №2	Стация	Лист	Листов
Выполнил	Дуров						Р	32	
Проверил	Васильченко								
ГИП	Васильченко					Спецификация металлопроката	ООО "ПСК ВИК"		
Нормоконтр.	Филиппов								