

**ТЕРМИНАЛ ПО ПЕРЕВАЛКЕ МИНЕРАЛЬНЫХ УДОБРЕНИЙ В
МОРСКОМ ТОРГОВОМ ПОРТУ УСТЬ-ЛУГА. ПЕРЕВАЛКА АММИАКА.
3 ЭТАП
ТЕХНОЛОГИЧЕСКИЙ ТРУБОПРОВОД (НА ЭСТАКАДЕ)**

РАБОЧАЯ ДОКУМЕНТАЦИЯ

Технологические коммуникации

Основной комплект рабочих чертежей

9C02-0001-8000505969-РД-03-07.08.030-ТК

г. Тула

2025

**ТЕРМИНАЛ ПО ПЕРЕВАЛКЕ МИНЕРАЛЬНЫХ УДОБРЕНИЙ В
МОРСКОМ ТОРГОВОМ ПОРТУ УСТЬ-ЛУГА. ПЕРЕВАЛКА АММИАКА.
3 ЭТАП
ТЕХНОЛОГИЧЕСКИЙ ТРУБОПРОВОД (НА ЭСТАКАДЕ)**

РАБОЧАЯ ДОКУМЕНТАЦИЯ

Технологические коммуникации

Основной комплект рабочих чертежей

9C02-0001-8000505969-РД-03-07.08.030-ТК

Главный инженер проекта



А.М. Боталов

Инв. № подл.	Подпись и дата	Взам. инв. №

г. Тула

2025

Ведомость рабочих чертежей основного комплекта

Лист	Наименование	Примечание
1.1-1.5	Общие данные	
2	План эстакады 1 между осями 16-24 и Ф-Ю на отм. +6,100. Разрез 1-1	
3	План эстакады 1 между осями 9-17 и Р-У на отм. +6,100. Разрезы 2-2...7-7	
4	План эстакады 1 между осями 8-10 и Ж-С на отм. +6,100. Узел 1. Разрез 8-8	
5	План эстакады 7 между осями 10/1-12/1 и Ж-И на отм. +6,100. Разрез 9-9	
6	План эстакады 10 между осями 1-8 на отм. +6,000; +3,500. Разрезы 10-10...12-12	
7	План эстакады 1 между осями 1-8 и А-И на отм. +6,100. Разрезы 13-13, 14-14. Узел 2	
8	План эстакады 4 между осями 37-112. Компенсаторы 1, 2. Разрез 15-15	
9	План эстакады 4 между осями 1-37. Компенсатор 3. Разрез 16-16. Вид А. Узел 3	

Ведомость прилагаемых документов

Обозначение	Наименование	Примечание
9C02-0001-8000505969-РД-03-07.08.030-ТК.СО	Спецификация оборудования, изделий и материалов	
9C02-0001-8000505969-РД-03-07.08.030-ТК.ВТ	Ведомость трубопроводов	

9C02-0001-8000505969-РД-03-07.08.030-ТК

Терминал по перевалке минеральных удобрений в Морском торговом порту Усть-Луга. Перевалка аммиака. 3 этап

Изм.	Кол.уч.	Лист	№ док.	Подпись	Дата			
Разработал	Цыбенко				07.03.25	Технологический трубопровод (на эстакаде)	Стадия	Лист
Проверил	Серебрякова				07.03.25		Р	1
Нач. отдела	Серебрякова				07.03.25		из 5	9
Нормоконтролер	Смагина				07.03.25	Общие данные		
ГИП	Боталов				07.03.25			

Ведомость основных комплектов рабочих чертежей	
№ п/п	Наименование комплекта
1	2
3	4
5	6
329	330
331	

Обозначение	Наименование	Примечание
9C02-0001-8000505969-РД-03-07.08.030-ТК	Технологические коммуникации	
9C02-0001-8000505969-РД-03-07.08.030-КЖ	Конструкции железобетонные	
9C02-0001-8000505969-РД-03-07.08.030-КМ	Конструкции металлические	
9C02-0001-8000505969-РД-03-07.08.030-ТИ	Тепловая изоляция оборудования и трубопроводов	

Изм.	Кол.уч.	Лист	№ док.	Подпись	Дата	9C02-0001-8000505969-РД-03-07.08.030-ТК	Лист
							1.2

Общие указания

1 Рабочая документация выполнена на основании технического задания на проектирование рабочей документации по объекту «Терминал по перевалке минеральных удобрений в Морском торговом порту Усть-Луга. Перевалка аммиака».

2 Монтаж и приемку технологического оборудования и трубопроводов проводить согласно ГОСТ 32569-2013 Трубопроводы технологические стальные. Требования к устройству и эксплуатации на взрывопожароопасных и химически опасных производствах и СНиП 3.05.05-84 Технологическое оборудование и технологические трубопроводы.

3 Система высот – Балтийская. Относительной отметке 0,000 соответствует абсолютная отметка 4,000.

4 Все отметки даны в относительных единицах.

5 Отметки осей трубопроводов учитывать относительно траверс эстакады и в соответствии с типом опор.

6 Назначенный срок службы трубопроводов составляет 25 лет. После 25 лет работы дальнейшая эксплуатация трубопроводов допускается после проведения оценки их остаточной прочности.

7 Контроль монтажных сварных швов технологических трубопроводов выполнять в соответствии с ГОСТ 32569-2013.

8 Методы неразрушающего контроля и объем контроля сварных соединений определять согласно разделу 12.3 ГОСТ 32569-2013.

9 Испытание трубопроводов на прочность и плотность провести гидравлическим способом.

10 При испытании на прочность и плотность испытуемый трубопровод (участок) отсоединяется от аппаратов и других трубопроводов заглушками.

При проведении испытаний вся запорная арматура, установленная на трубопроводе, должна быть полностью открыта, сальники уплотнены; на месте измерительных устройств должны быть установлены монтажные катушки; все врезки, штуцера, бобышки должны быть заглушены.

11 Промывку и продувку трубопроводов произвести после окончания монтажа и испытания на прочность и плотность с целью очистки внутренней поверхности от механических загрязнений в соответствии с ВСН 362-87 п.11.47-11.55.

12 Сварку углеродистых и низколегированных сталей производить по ГОСТ 5264-80, ГОСТ 16037-80 электродом марки УОНИ-13/55 типа Э50А (аналог по согласованию с заказчиком) по ГОСТ 9467-75. Необходимое количество электродов учтено в спецификации оборудования, изделий и материалов 9C0-0001-8000505969-РД-03-07.08.030-ТК.СО.

13 Степень очистки поверхности от окалины и продуктов коррозии наружных поверхностей трубопроводов, подлежащих окрашиванию - 2 по ГОСТ 9.402-2004.

14 Степень обезжиривания поверхностей перед окрашиванием - 1 по ГОСТ 9.402-2004.

Изнв. № подл.	Подпись и дата	Взам. инв. №							9C02-0001-8000505969-РД-03-07.08.030-ТК	Лист
										1.3
			Изм.	Кол.уч.	Лист	№ док.	Подпись	Дата		

15 Антикоррозионное покрытие наружной поверхности трубопроводов из углеродистой стали выполнить:

- для трубопроводов с изоляцией грунтом-эмалью Ecomast E 280 толщина сухой плёнки 150 мкм – 1 слой;

- для трубопроводов без изоляции грунтом-эмалью Ecomast E 280 толщина сухой плёнки 150 мкм – 1 слой и полиуретановой эмалью Ecomast PU 74 толщина сухой плёнки 80 мкм – 1 слой.

Площадь покрытия изолированных трубопроводов – 1000 м².

Площадь покрытия неизолированных трубопроводов – 500 м²

16 Опознавательную окраску трубопроводов выполнить в соответствии с таблицей 1 ГОСТ 14202-69.

17 Материалы для изоляции трубопроводов учтены в комплекте 9CO2-0001-8000505969-РД-03-07.08.030-ТИ.

18 Строительные конструкции и фундаменты на монтажных чертежах показаны условно.

19 Подопорные конструкции для трубопроводов показаны в комплекте 9CO2-0001-8000505969-РД-03-07.08.030-КМ.

20 Трубопроводы проложить с уклоном не менее 0,002. Для обеспечения высоты подпорной конструкции использовать:

- до 30 мм – лист 6, лист 8, лист 10 ГОСТ 19903-2015;

- от 30 мм до 64 мм – швеллер 16П ГОСТ 8240-97;

- более 64 мм – подпорные конструкции из профиля квадратного ГОСТ 30245-2003 и листа 6 ГОСТ 19903-2015.

Материалы учтены в 9CO2-0001-8000505969-РД-03-07.08.030-ТК.СО.


21 Неподвижные опоры трубопроводов приварить к металлоконструкциям сплошным швом согласно ОСТ 36-146-88 (черт. 3, табл. 4). Сварные монтажные швы выполнить по ГОСТ 5264-80.

22 Предварительное растяжение-сжатие П-образных компенсаторов не требуется согласно п. 8.3.2 ГОСТ 32388-2013.

Изм.	Кол.уч.	Лист	№ док.	Подпись	Дата	9CO2-0001-8000505969-РД-03-07.08.030-ТК	Лист	
								1.4

Условные обозначения

1. Условное обозначение трубопроводов XX.XX.XXX-X.X.X-XX(И)

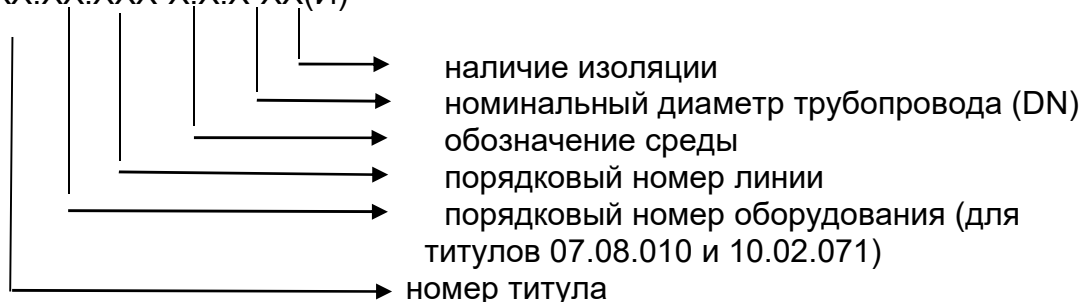

2. Условные обозначения линий:

————— вновь проектируемое оборудование и трубопроводы
 - - - - - оборудование, трубопроводы и приборы на перспективу

3. Обозначение среды:

3.5 — воздух КИП
 4.4.1 — сжиженный аммиак
 4.4.2 — азото-аммиачная смесь, аммиак газообразный
 5.1 — азот для перекачивания
 5.2 — азот для продувки
 АГ — аммиак газообразный
 АЖ — аммиак жидкий

4. Обозначение приборов КИП принято по ГОСТ 21.208-2013.

5. Условные обозначения элементов трубопроводов по ГОСТ 2.784-96.

6. Условные графические обозначения арматуры по ГОСТ 2.785-70.

┌ — граница проектирования

≡ — подвеска

× — неподвижная опора

□ — подвижная опора

Инв. № подл.	Подпись и дата	Взам. инв. №							Лист
			9С02-0001-8000505969-РД-03-07.08.030-ТК						
			Изм.	Кол.уч.	Лист	№ док.	Подпись	Дата	

План эстакады 1 между осями 16-24 и Ф-Ю на отм. +6,100



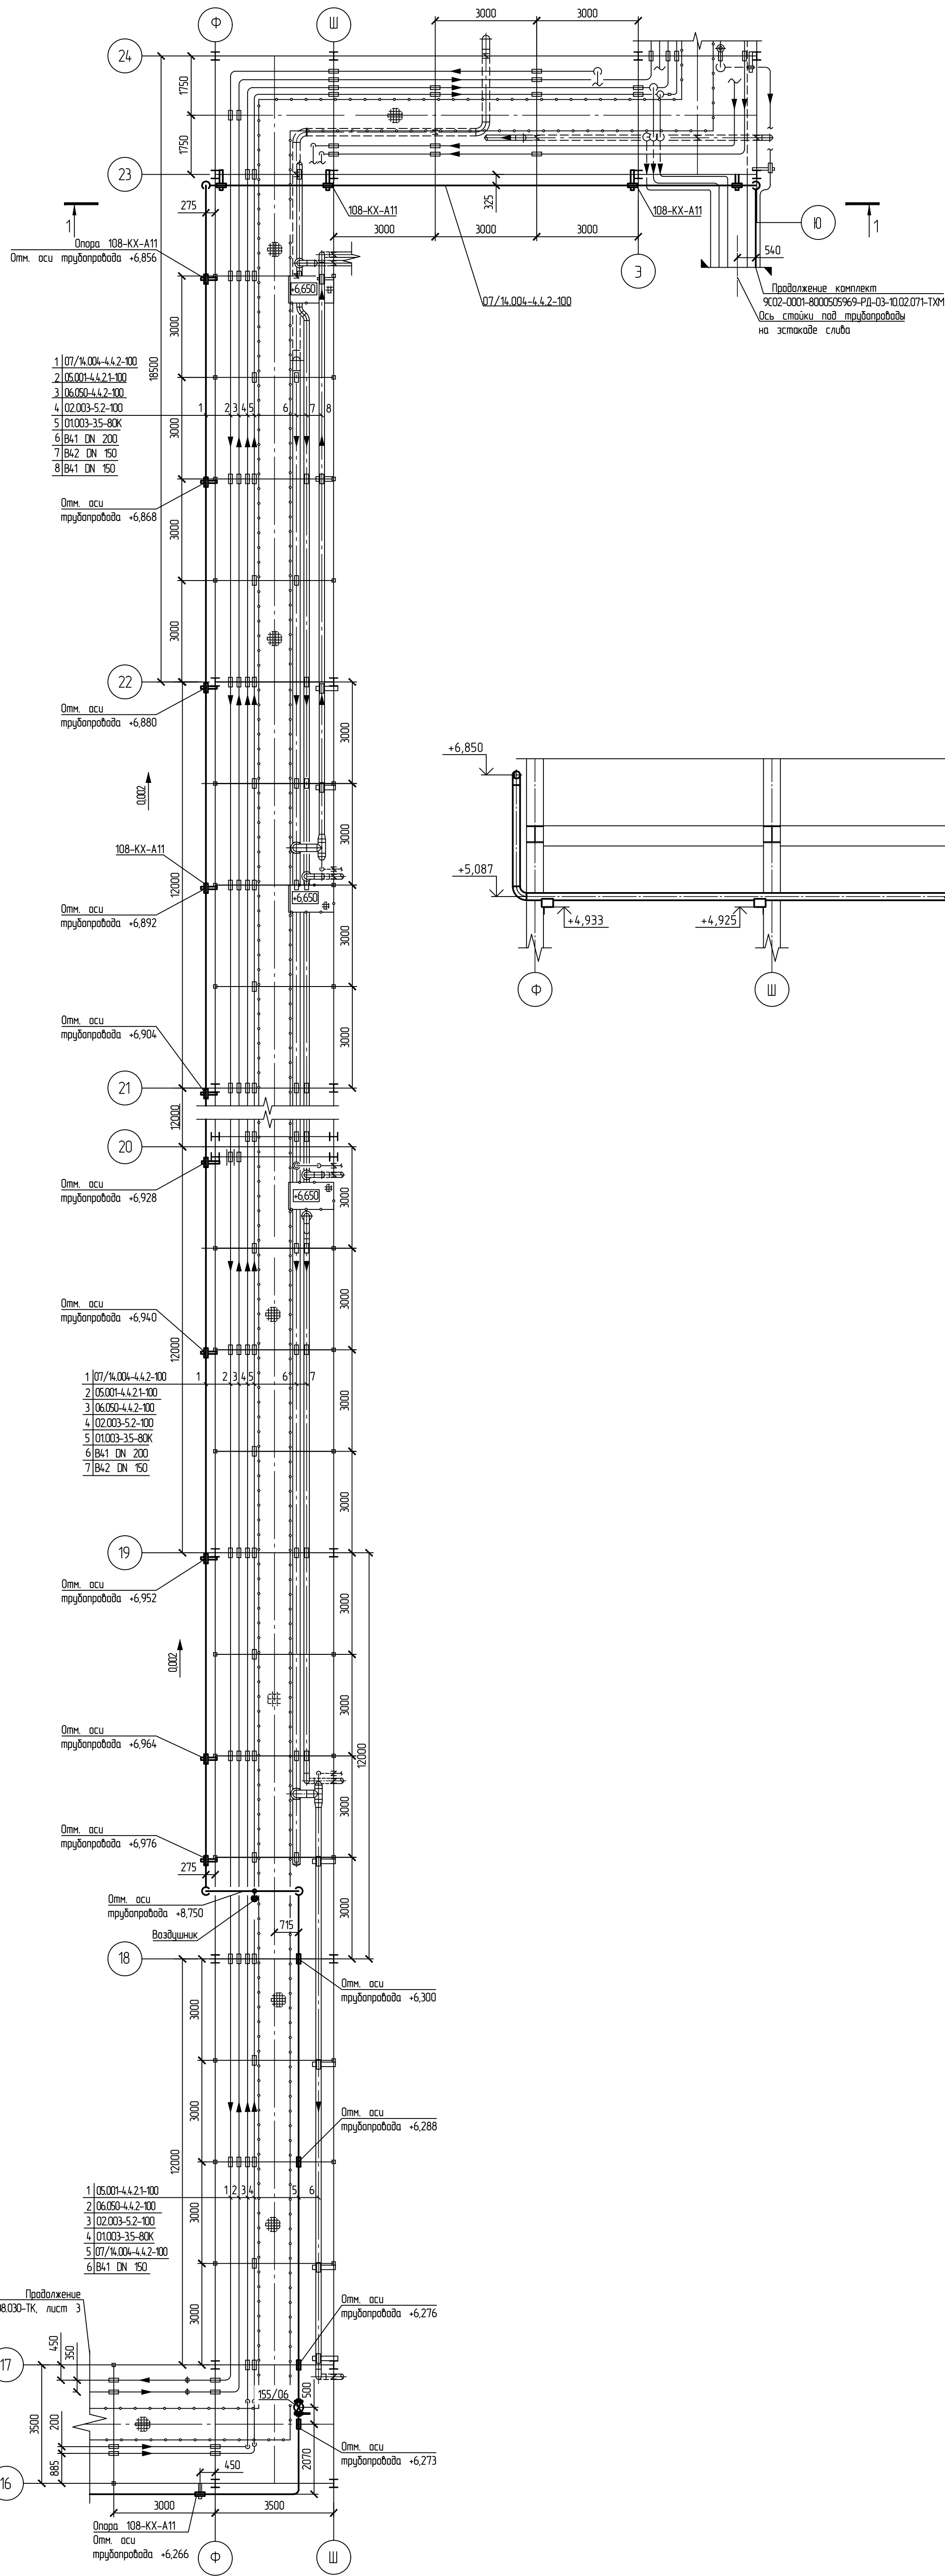


Схема расположения листов

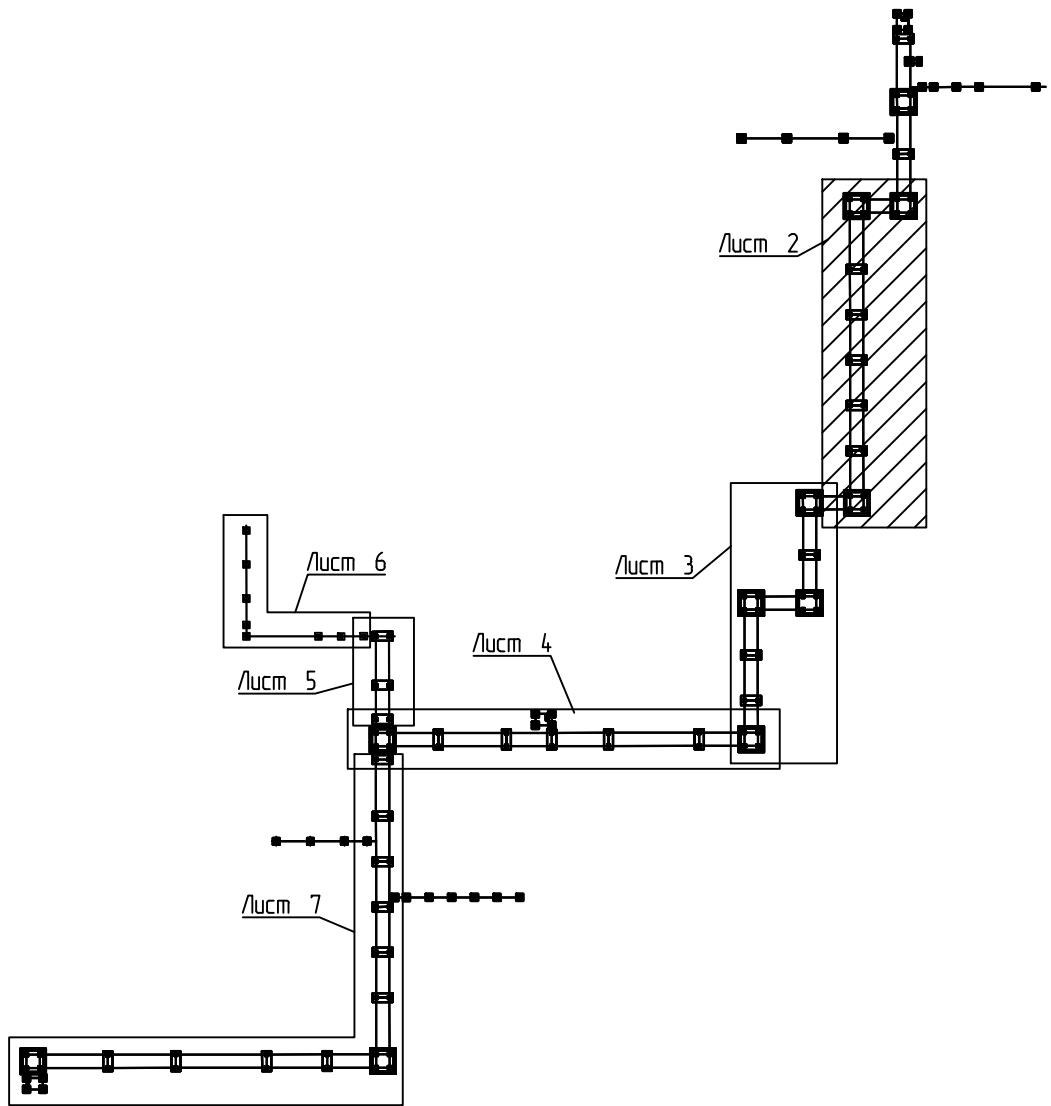

Разрез 1-1

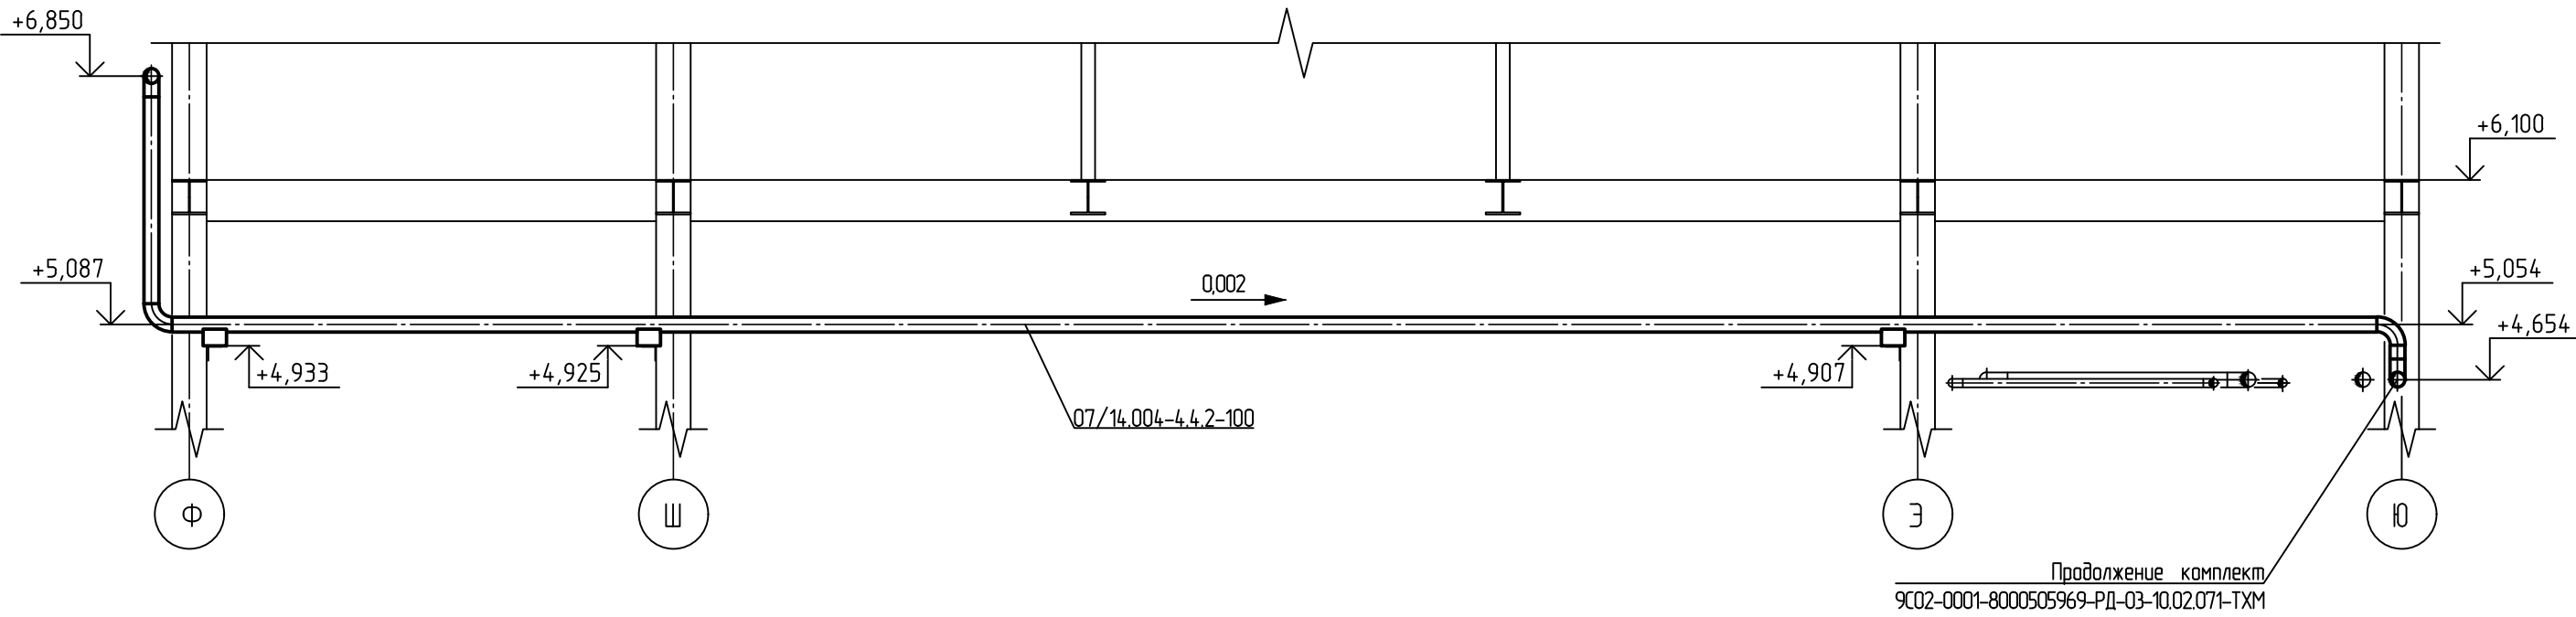


* Размеры уточнить при монтаже.
1 Уклон трубопровода выполнять с помощью подпорных конструкций. Отметки оси трубопровода указаны в местах опирания. Необходимые материалы учтены в 9C02-0001-8000505969-РД-03-07.08.030-ТКСО. Принцип выполнения уклона указан в общих указаниях общих данных.


Инд. № подл.	Подп. и дата	Взам. инв. №

9C02-0001-8000505969-РД-03-07.08.030-ТК				Терминал по переделке минеральных удобрений в Морском торговом порту Усть-Луга. Переделка аммиака. 3 этап		
Изм.	Кол. уч.	Лист	№ док.	Подп.	Дата	
Разраб.	Цыбенко	07.03.25				
Проб.	Серебрякова	07.03.25				
Нач. отдела	Серебрякова	07.03.25				
Н. контр.	Смагина	07.03.25				
Технологический трубопровод (на эстакаде)				Стадия	Лист	Листов
				Р	2	
План эстакады 1 между осями 16-24 и Ф-Ю на отм. +6,100. Разрез 1-1				ПроТех		


Разрез 2-2

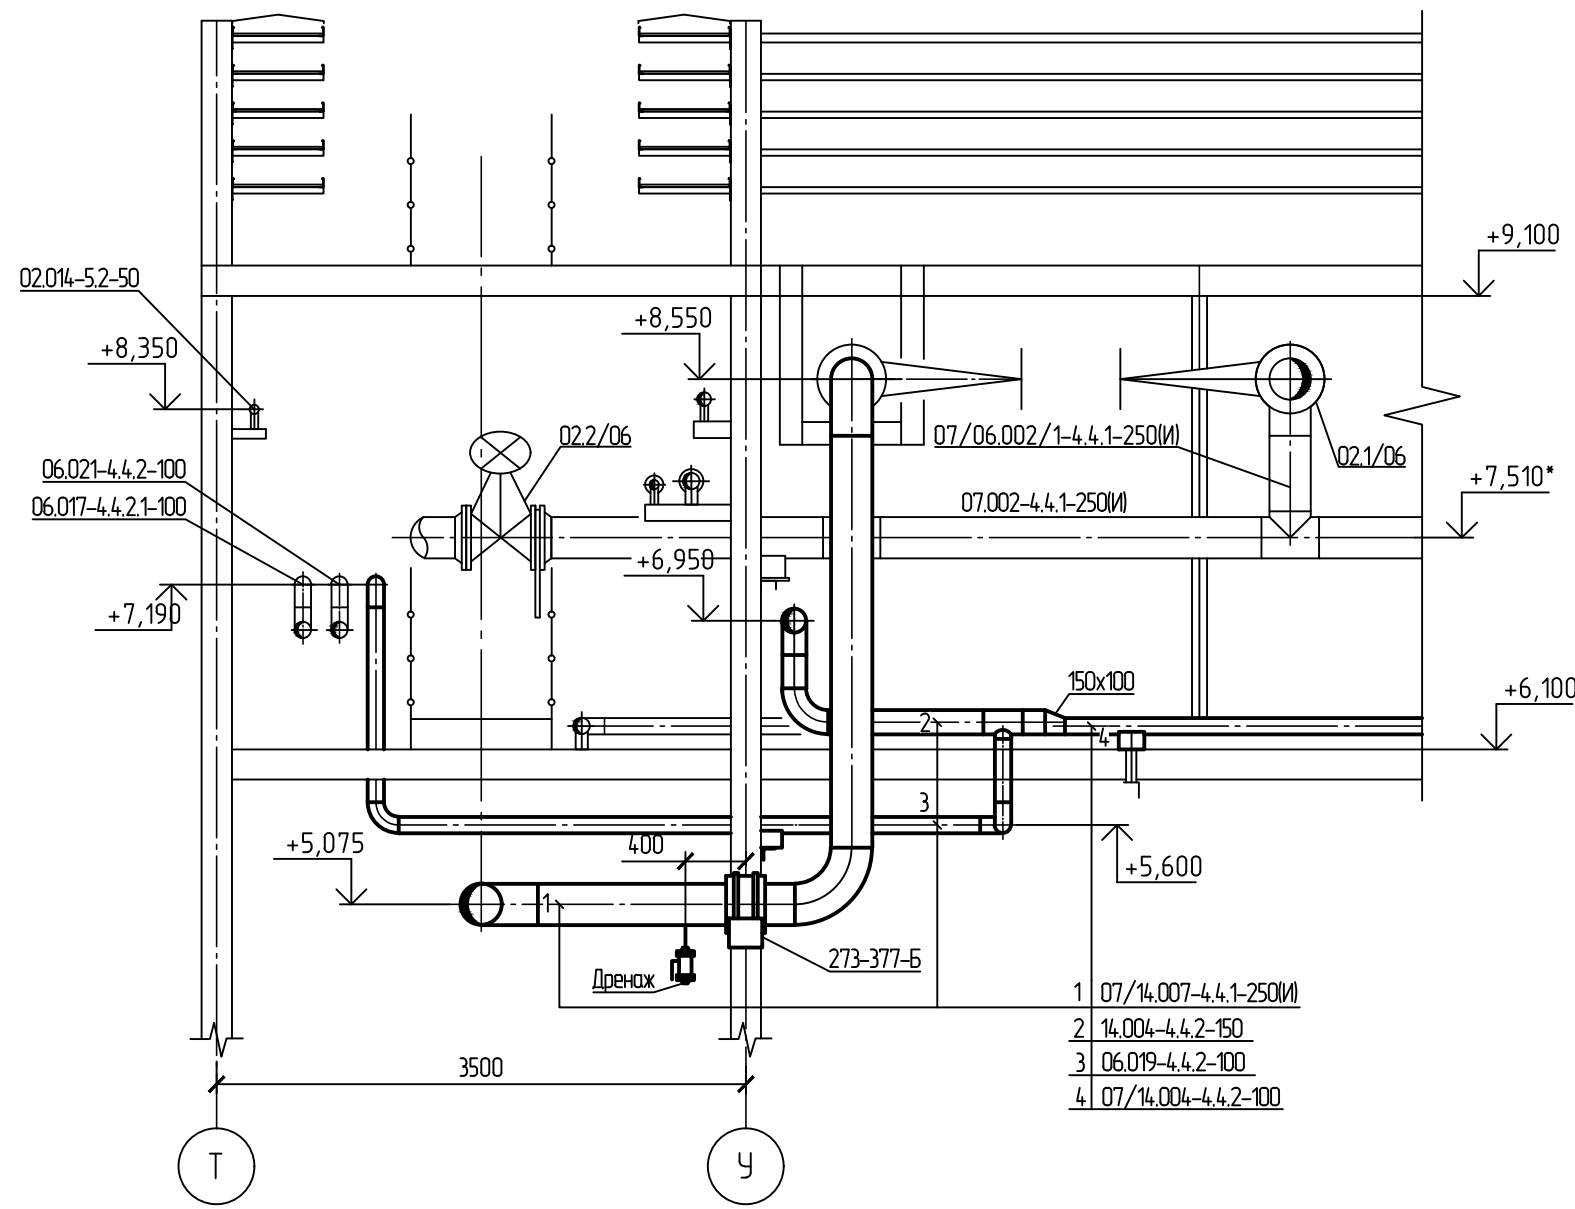


Разрез 3-3

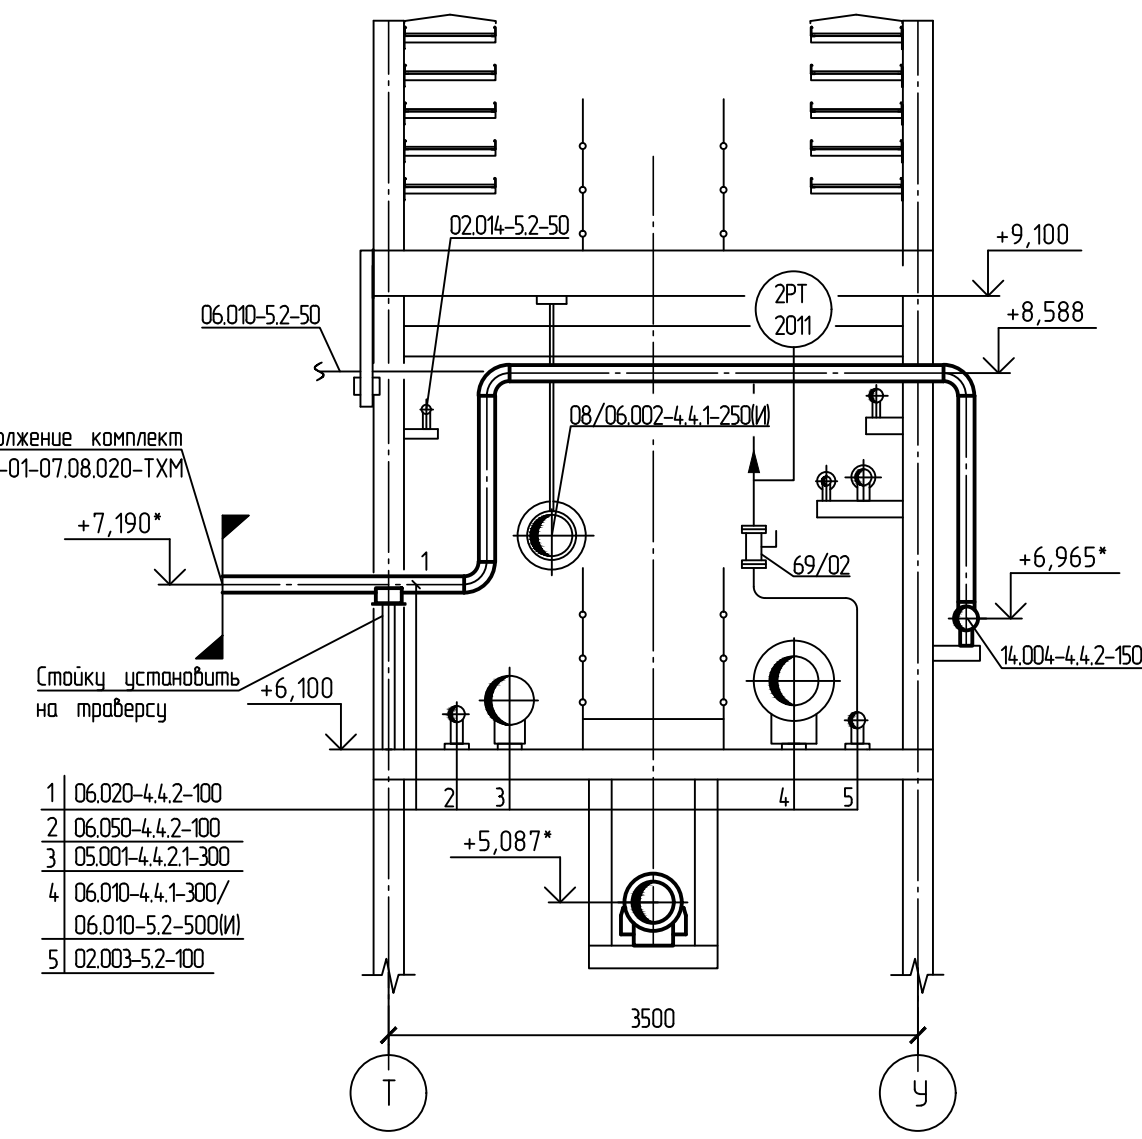


Разрез 4-4

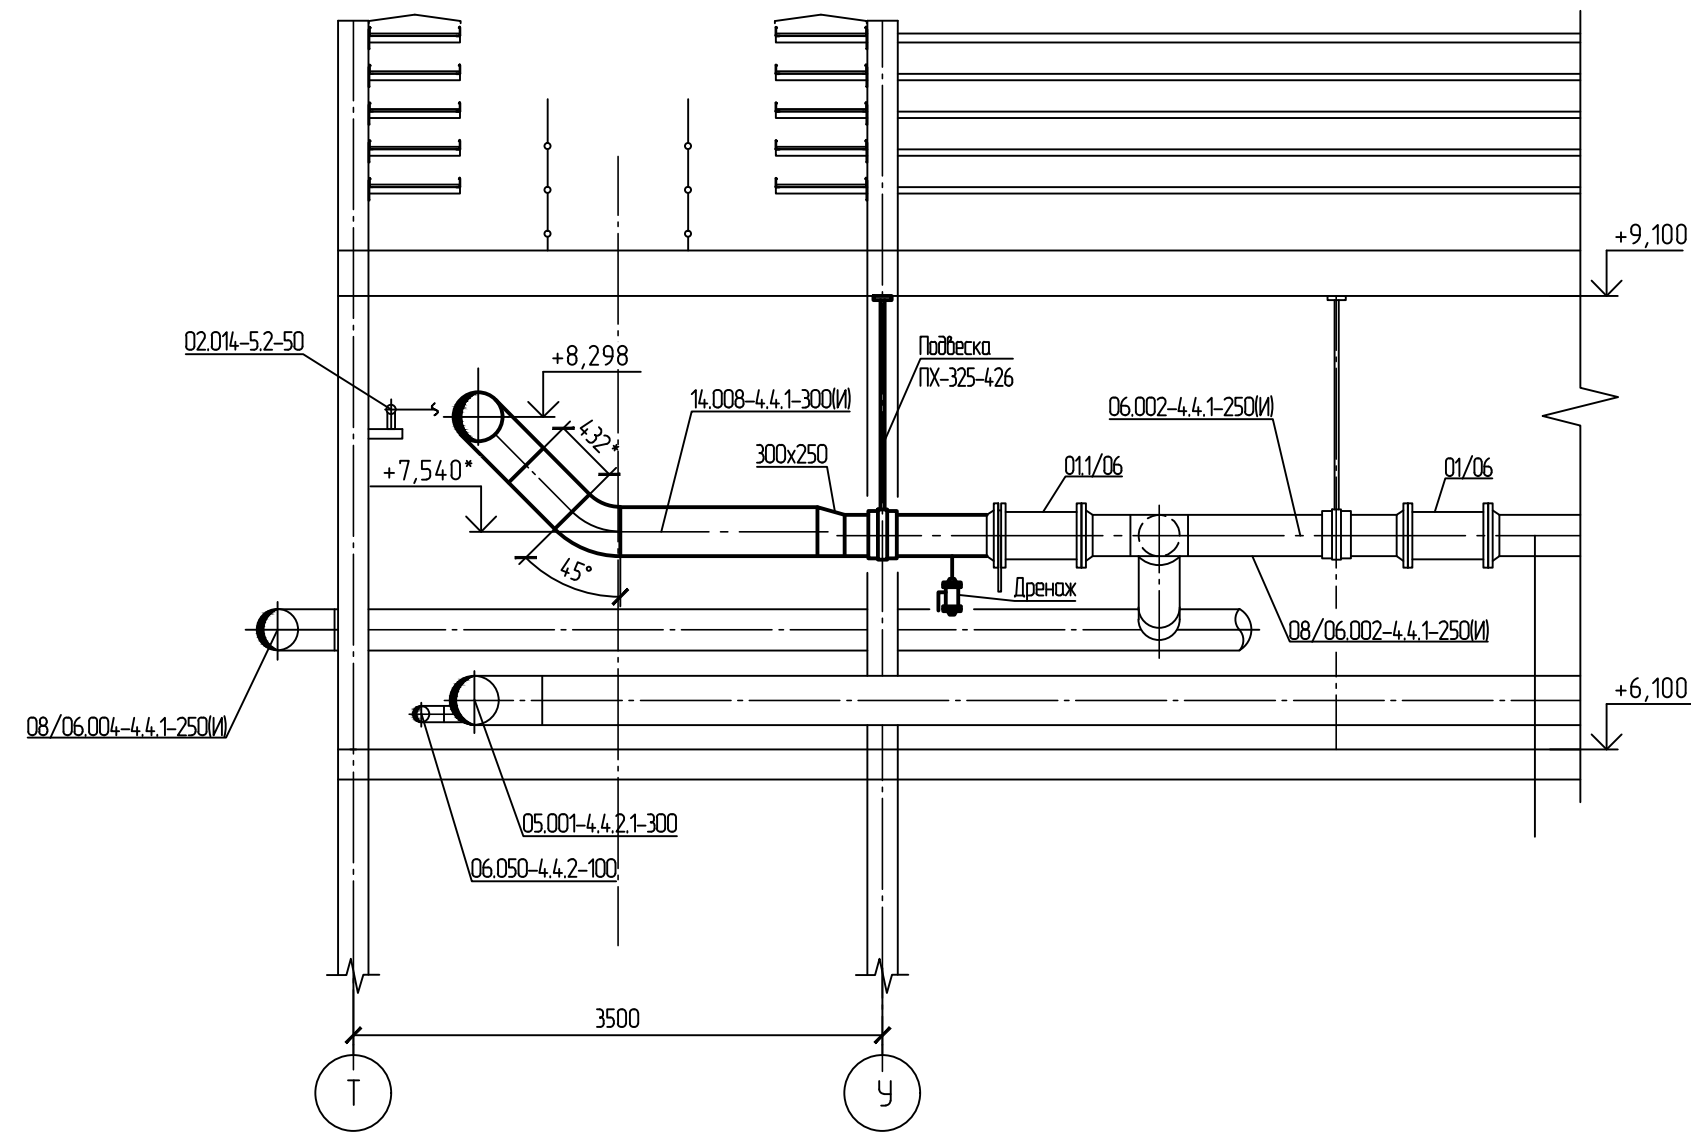

Разрез 5-5

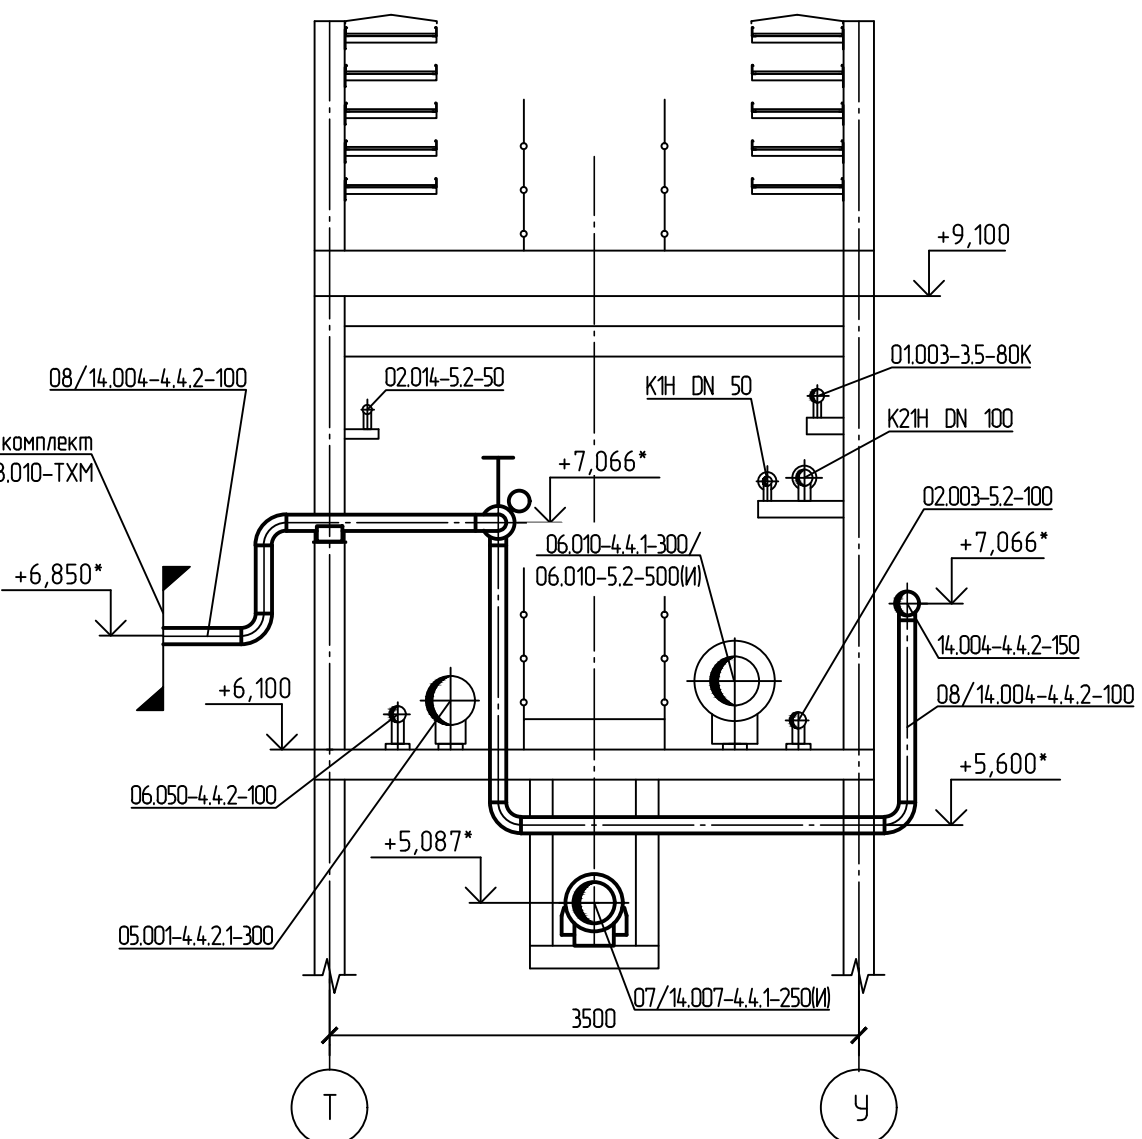

Разрез 6-6

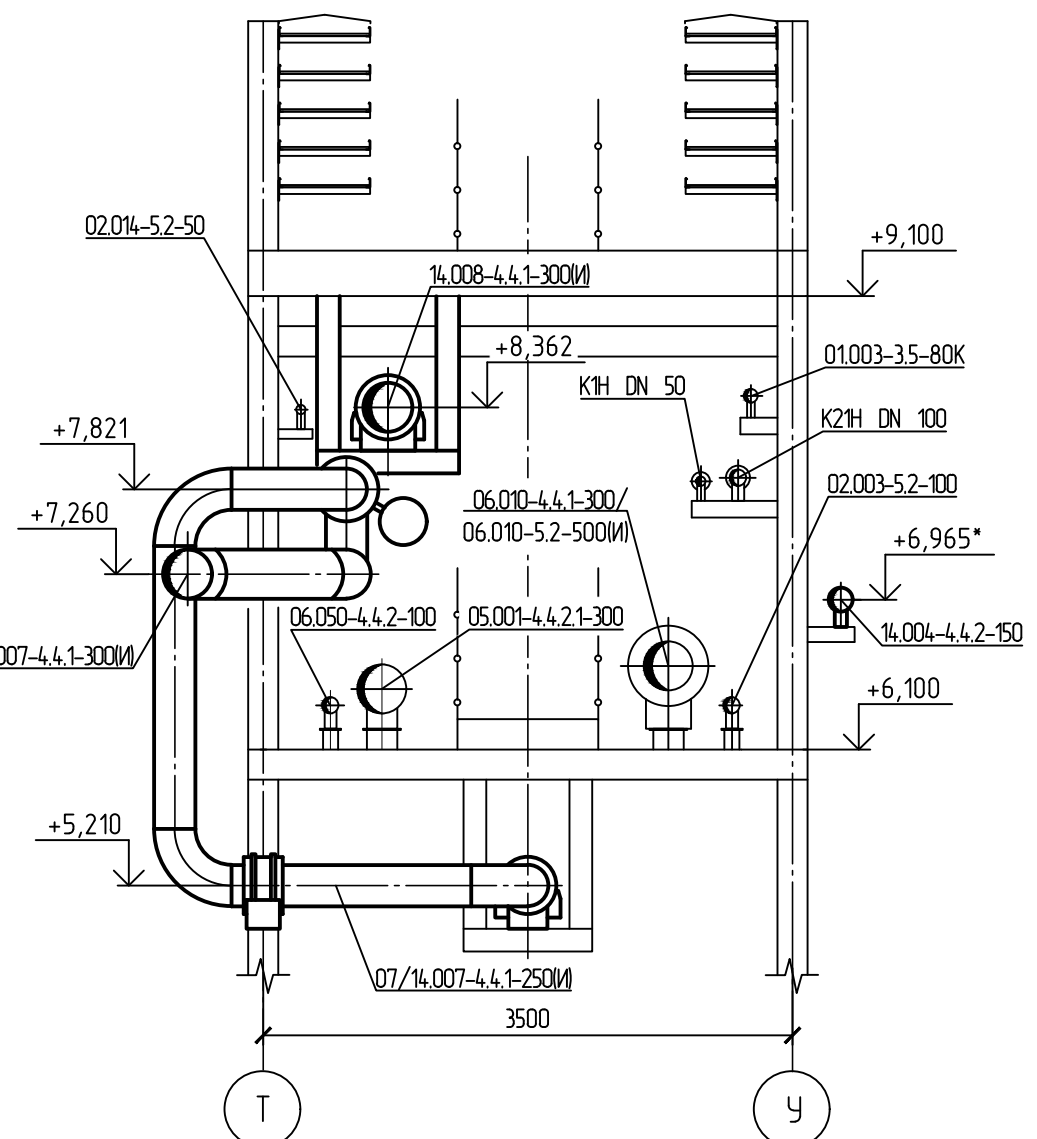

Разрез 7-7




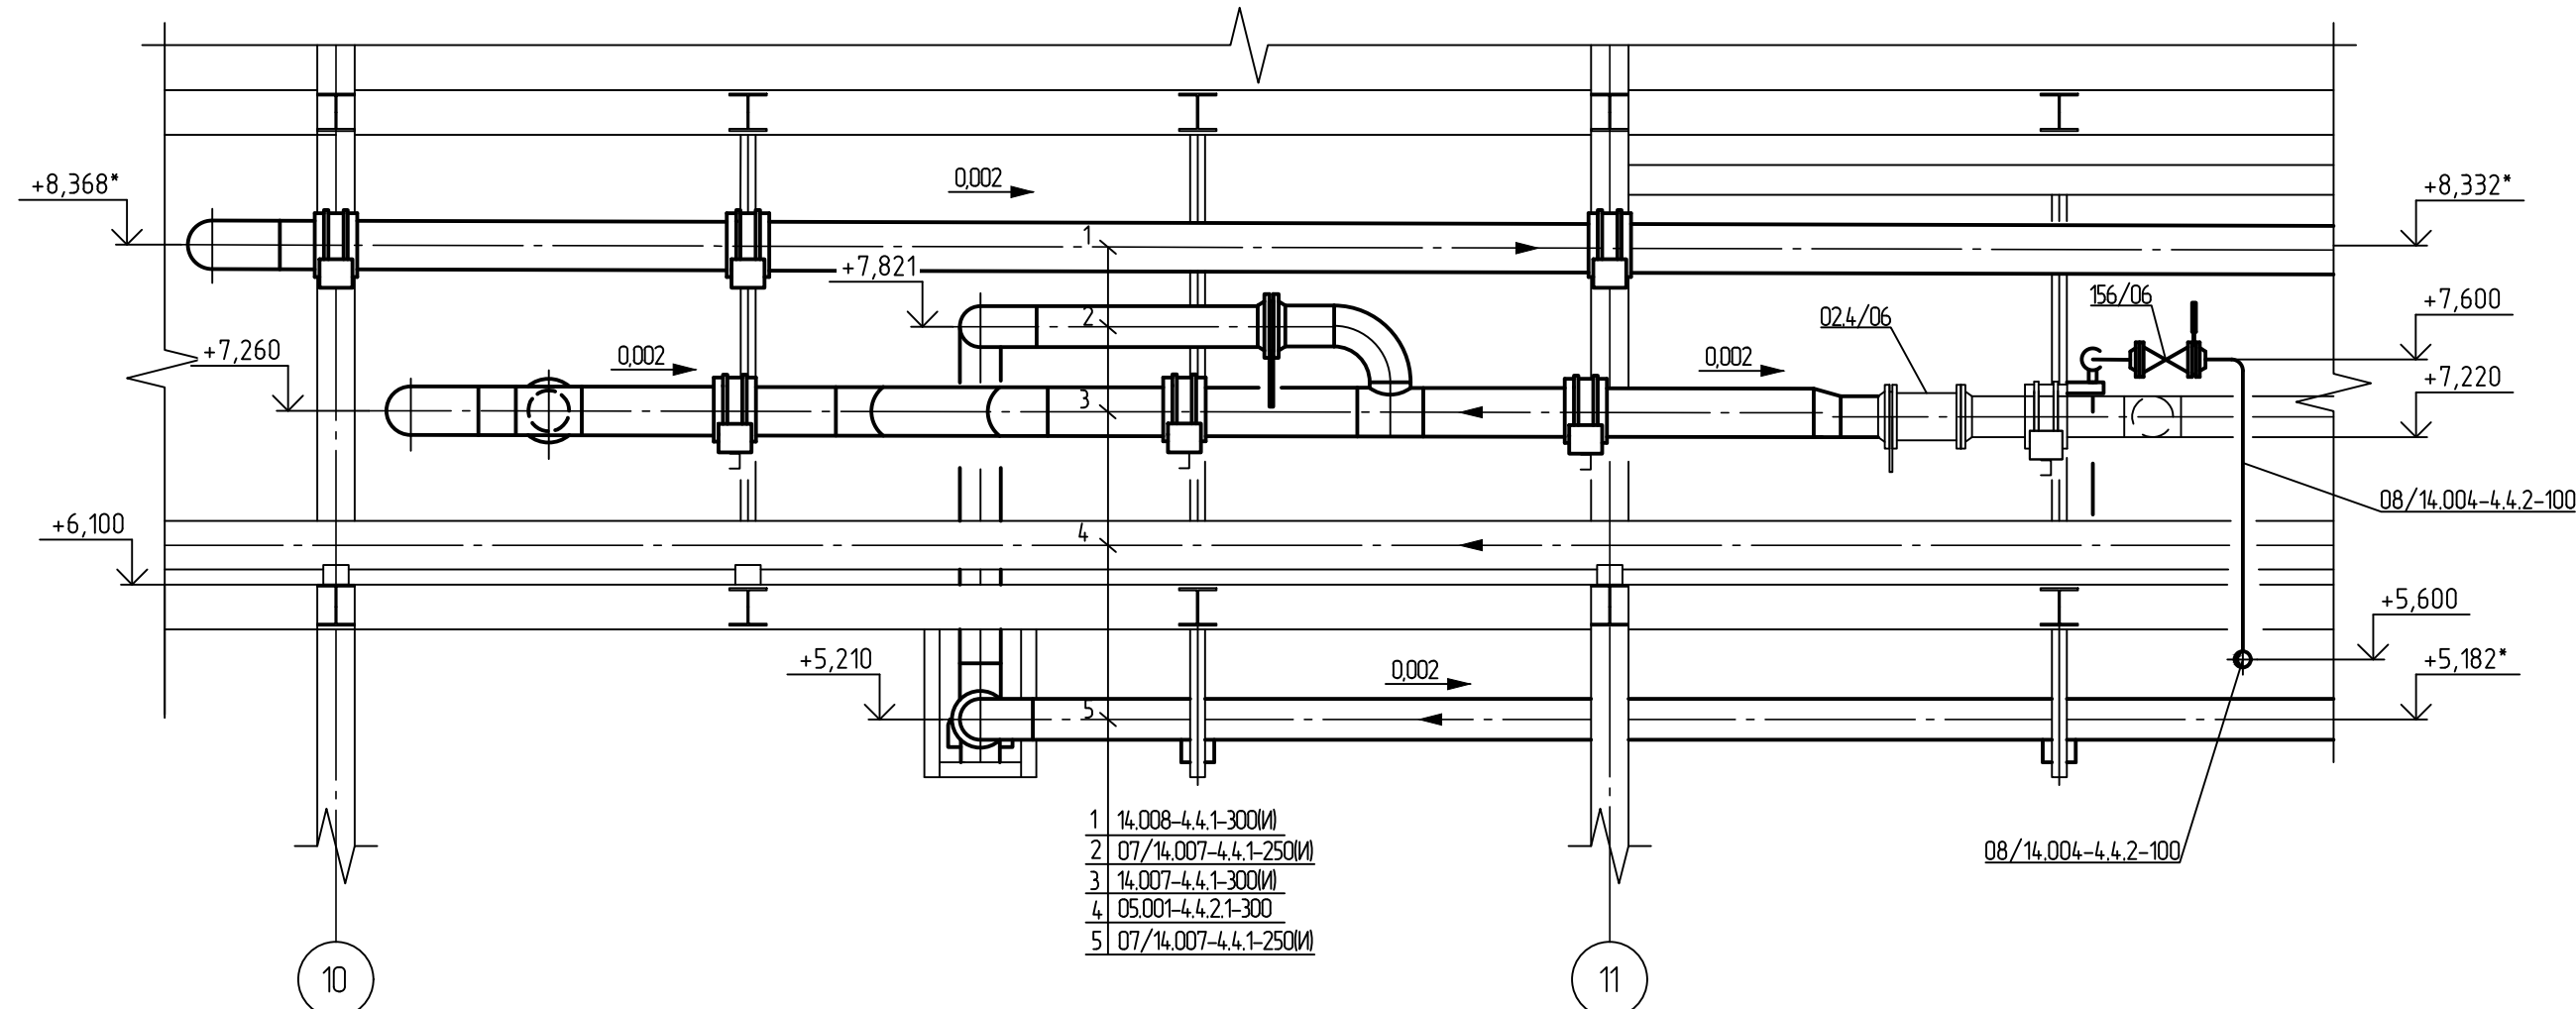


Схема расположения листов

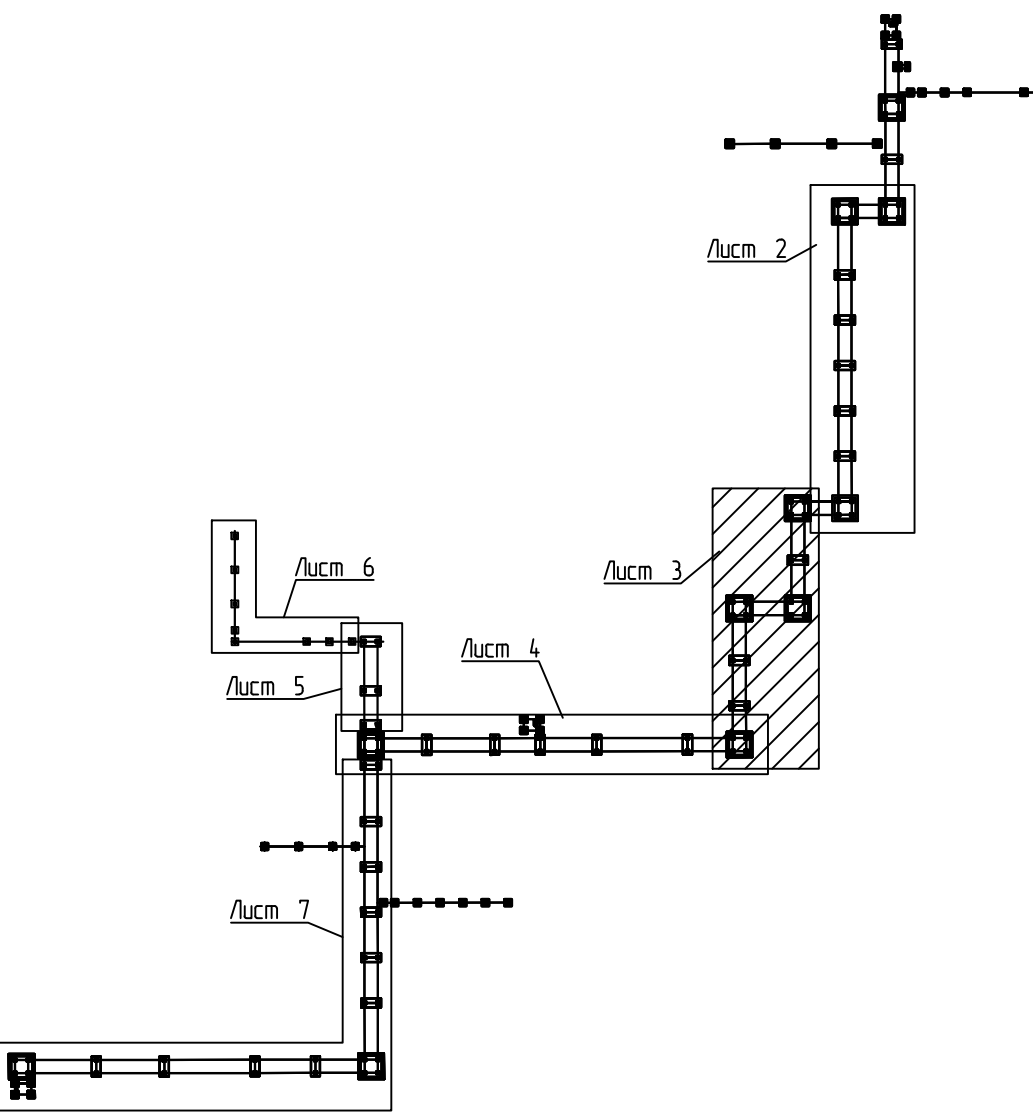
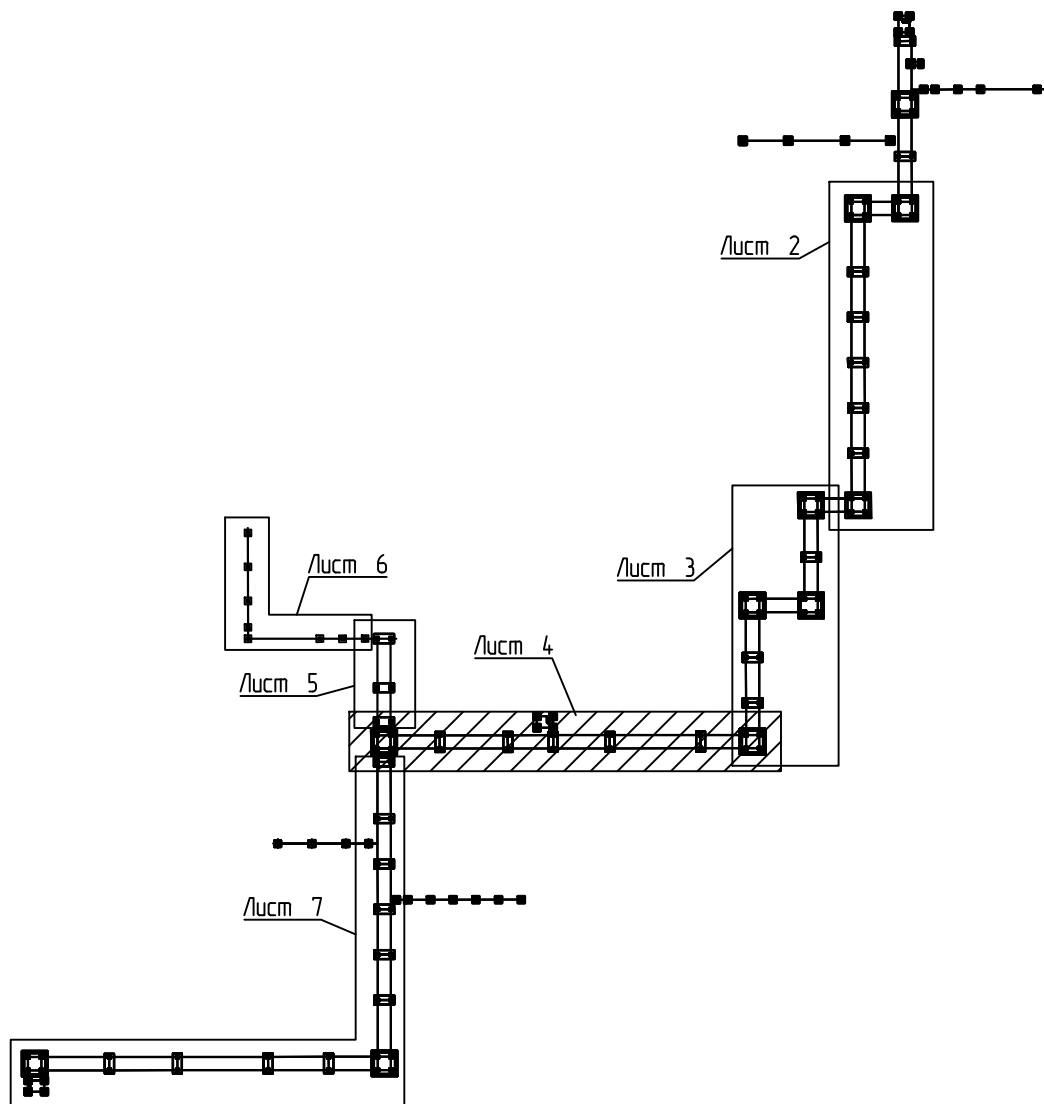


* Размеры уточнить при монтаже.

9С02-0001-8000505969-РД-03-07.08.030-ТК					
Терминал по передаче минеральных удобрений в Морском торговом порту Усть-Луца. Передача аммиака. 3 этап.					
Изм.	Кол. изм.	Лист	№ док.	Подп.	Дата
Разр.	Шелестов	17.03.25			
Проб.	Сергейков	17.03.25			
Нач. отдела	Сергейков	17.03.25			
Н. контр.	Степанова	17.03.25			
План эстакады 1 между осями 9-17 и Р-У на опм. +6,100. Разрезы 2-2, 3-3, 4-4, 5-5, 6-6, 7-7.					
Страница				Лист	Листов
Р				3	

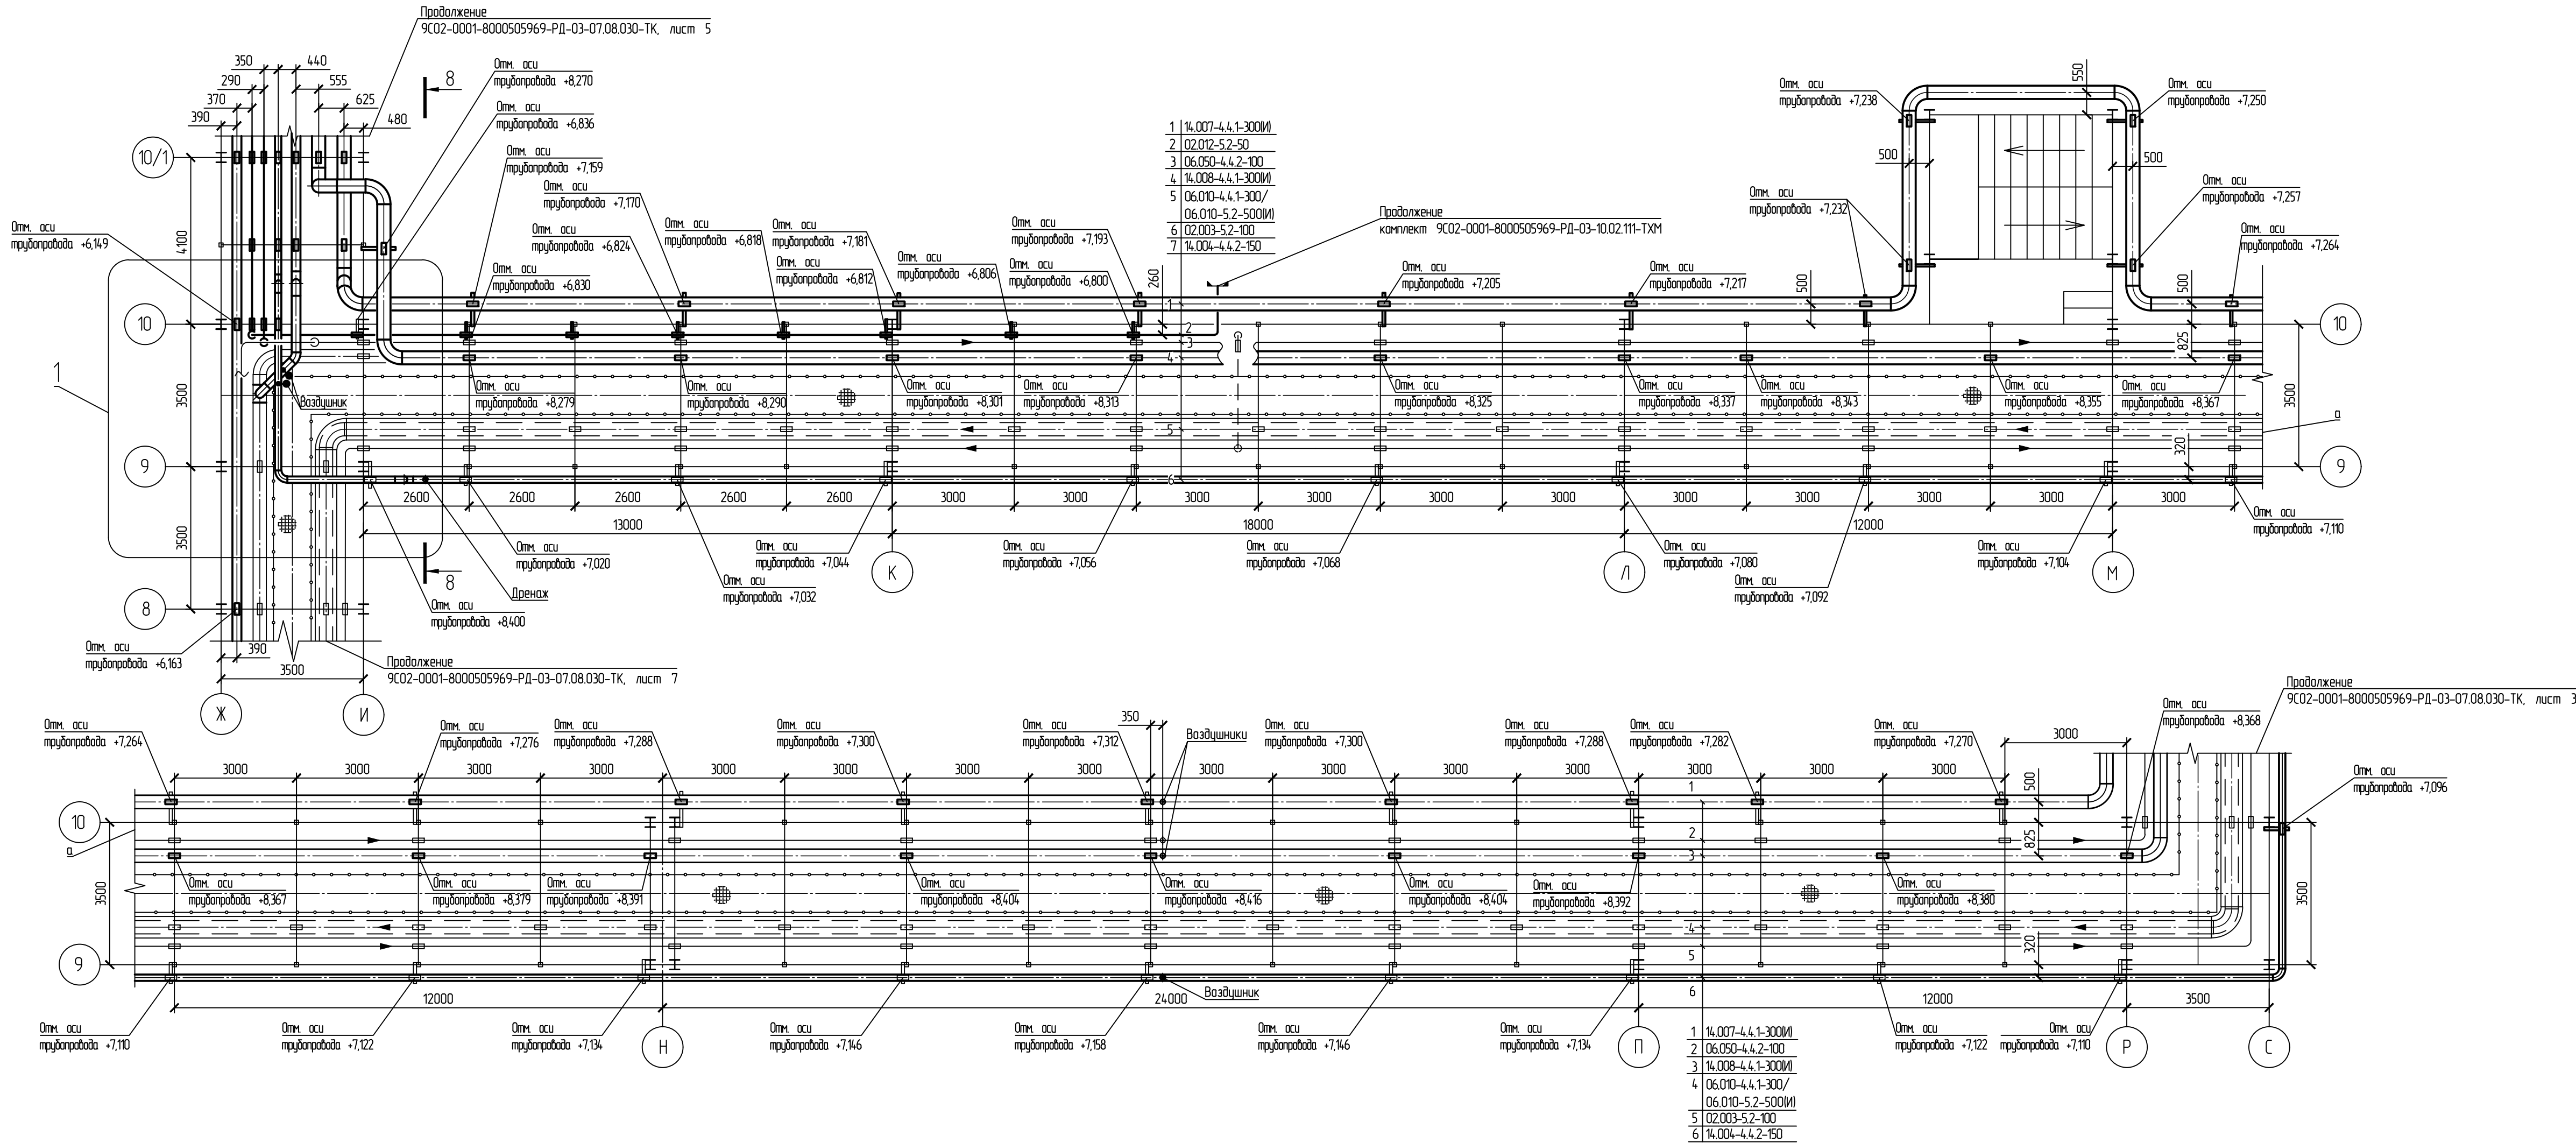


Разрез 8-8

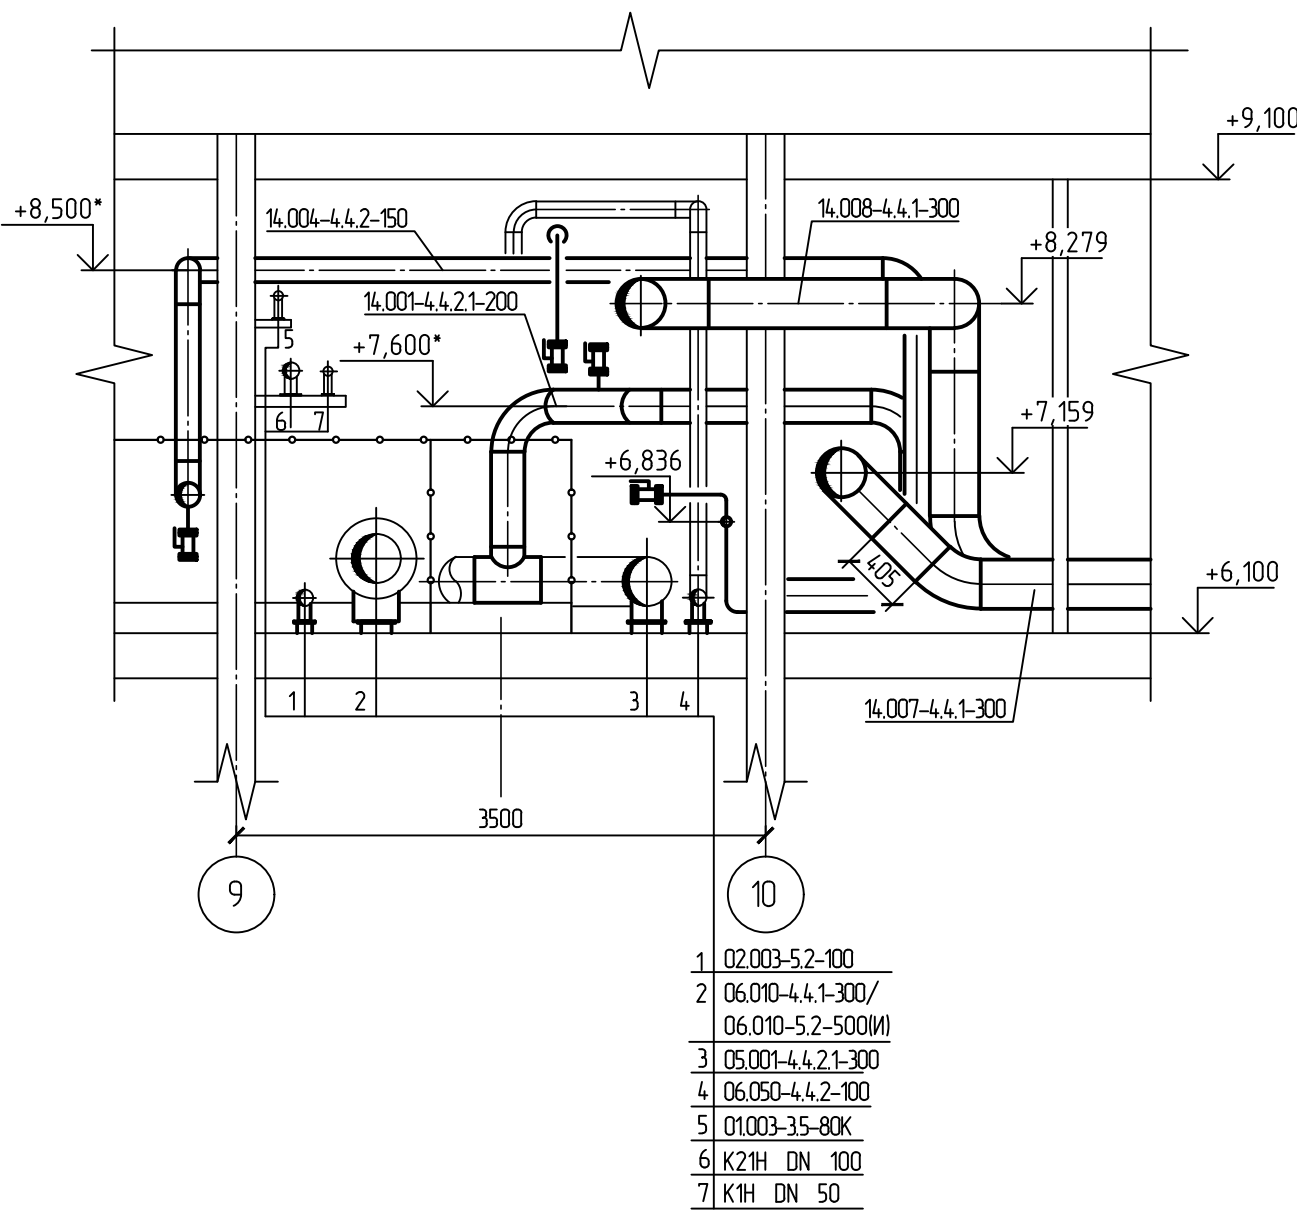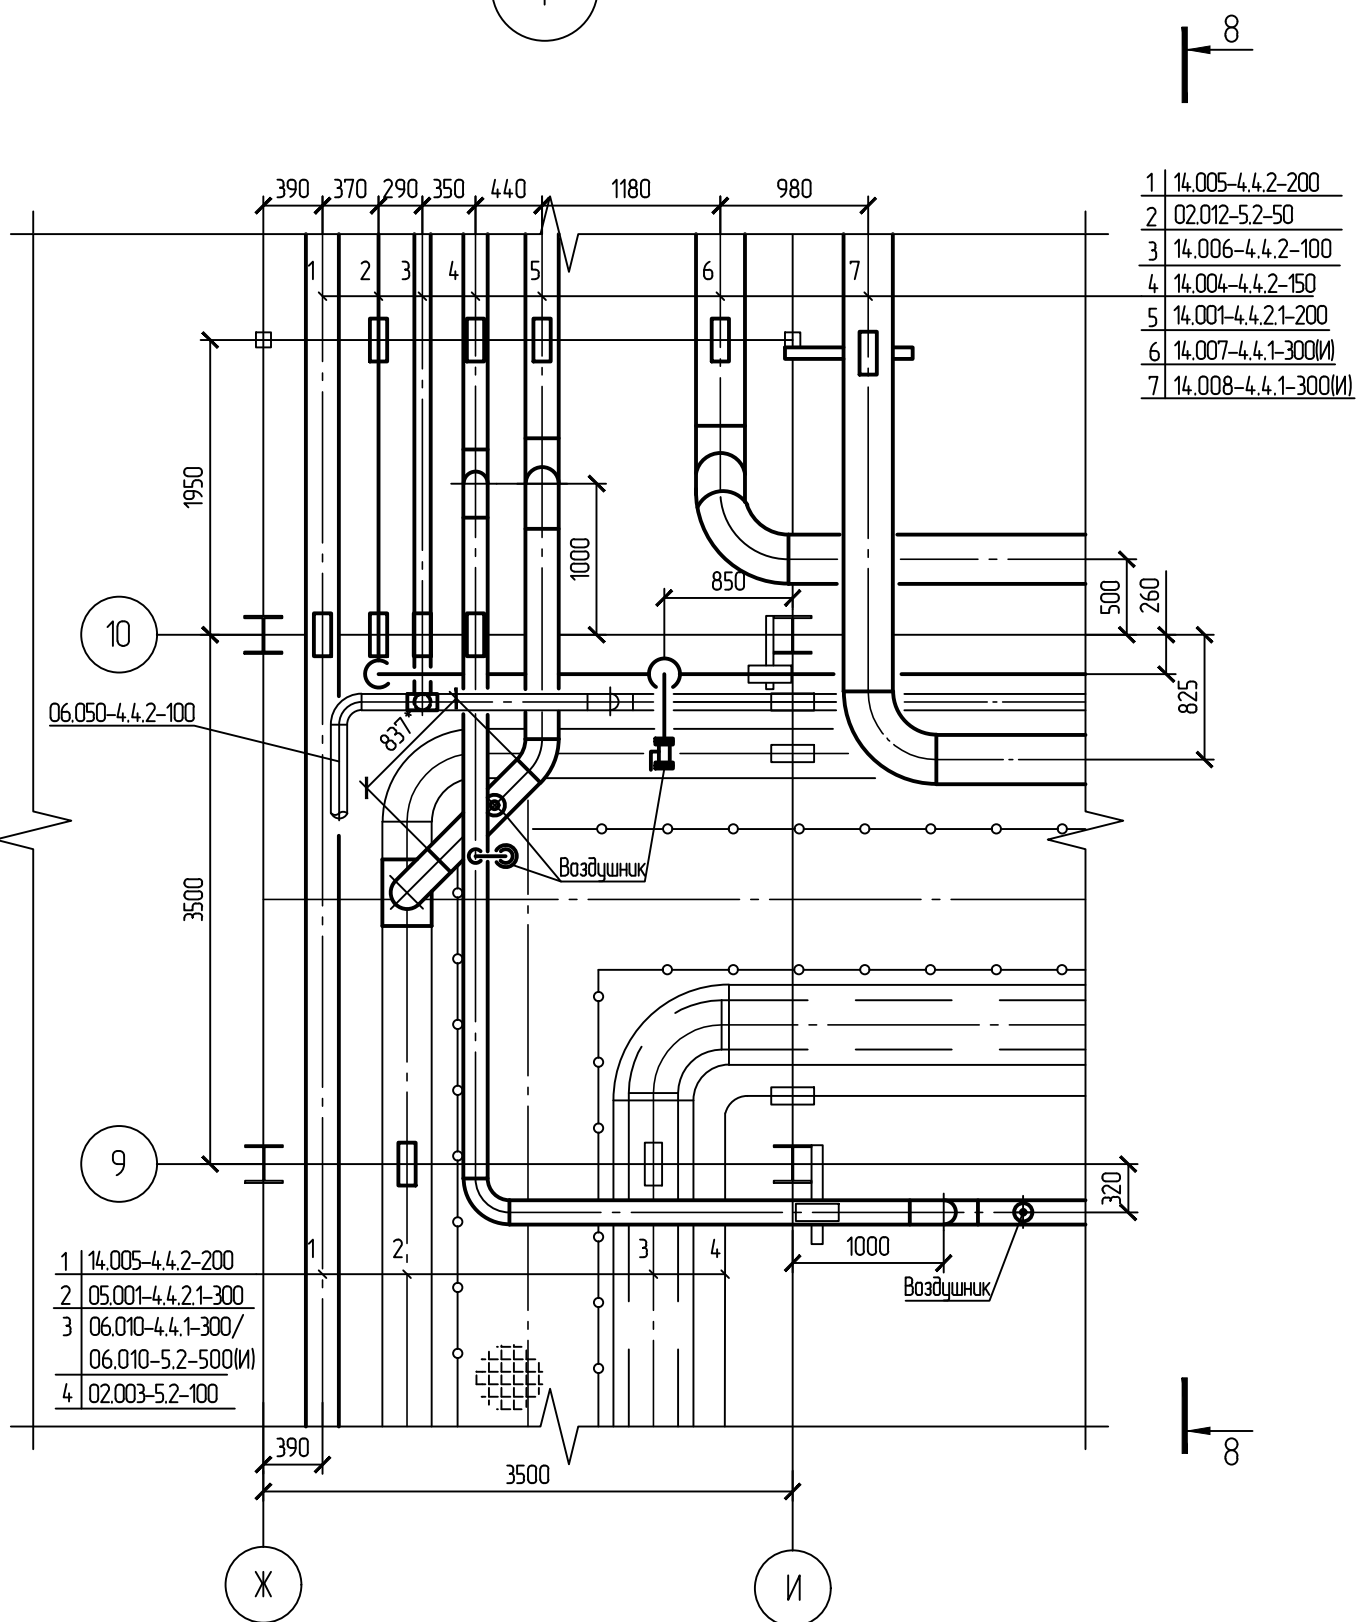

* Размеры уточнить при монтаже.

9C02-0001-8000505969-РД-03-07.08.030-ТК						Терминал по перевалке минеральных удобрений в Морском торговом порту Усть-Луга. Перевалка аммиака. 3 этап			
Изм.	Жел.уч.	Лист	№ док.	Подп.	Дата	Технологический трубопровод (на эстакаде)	Стация	Лист	Листов
Разраб.	Цыбенко			<i>Цыбенко</i>	07.03.23		Р	4	
Проб.	Сердобрякова			<i>Сердобрякова</i>	07.03.23				
Нач. отдела	Сердобрякова			<i>Сердобрякова</i>	07.03.23				
Н. контр.	Смагина			<i>Смагина</i>	07.03.23	План эстакады 1 между осями 8-10 и Ж-С на опм. +6,100. Узел 1. Разрез 8-8			

План эстакады 7 между осями 10/1-12/1 и Ж-И на отм. +6,100

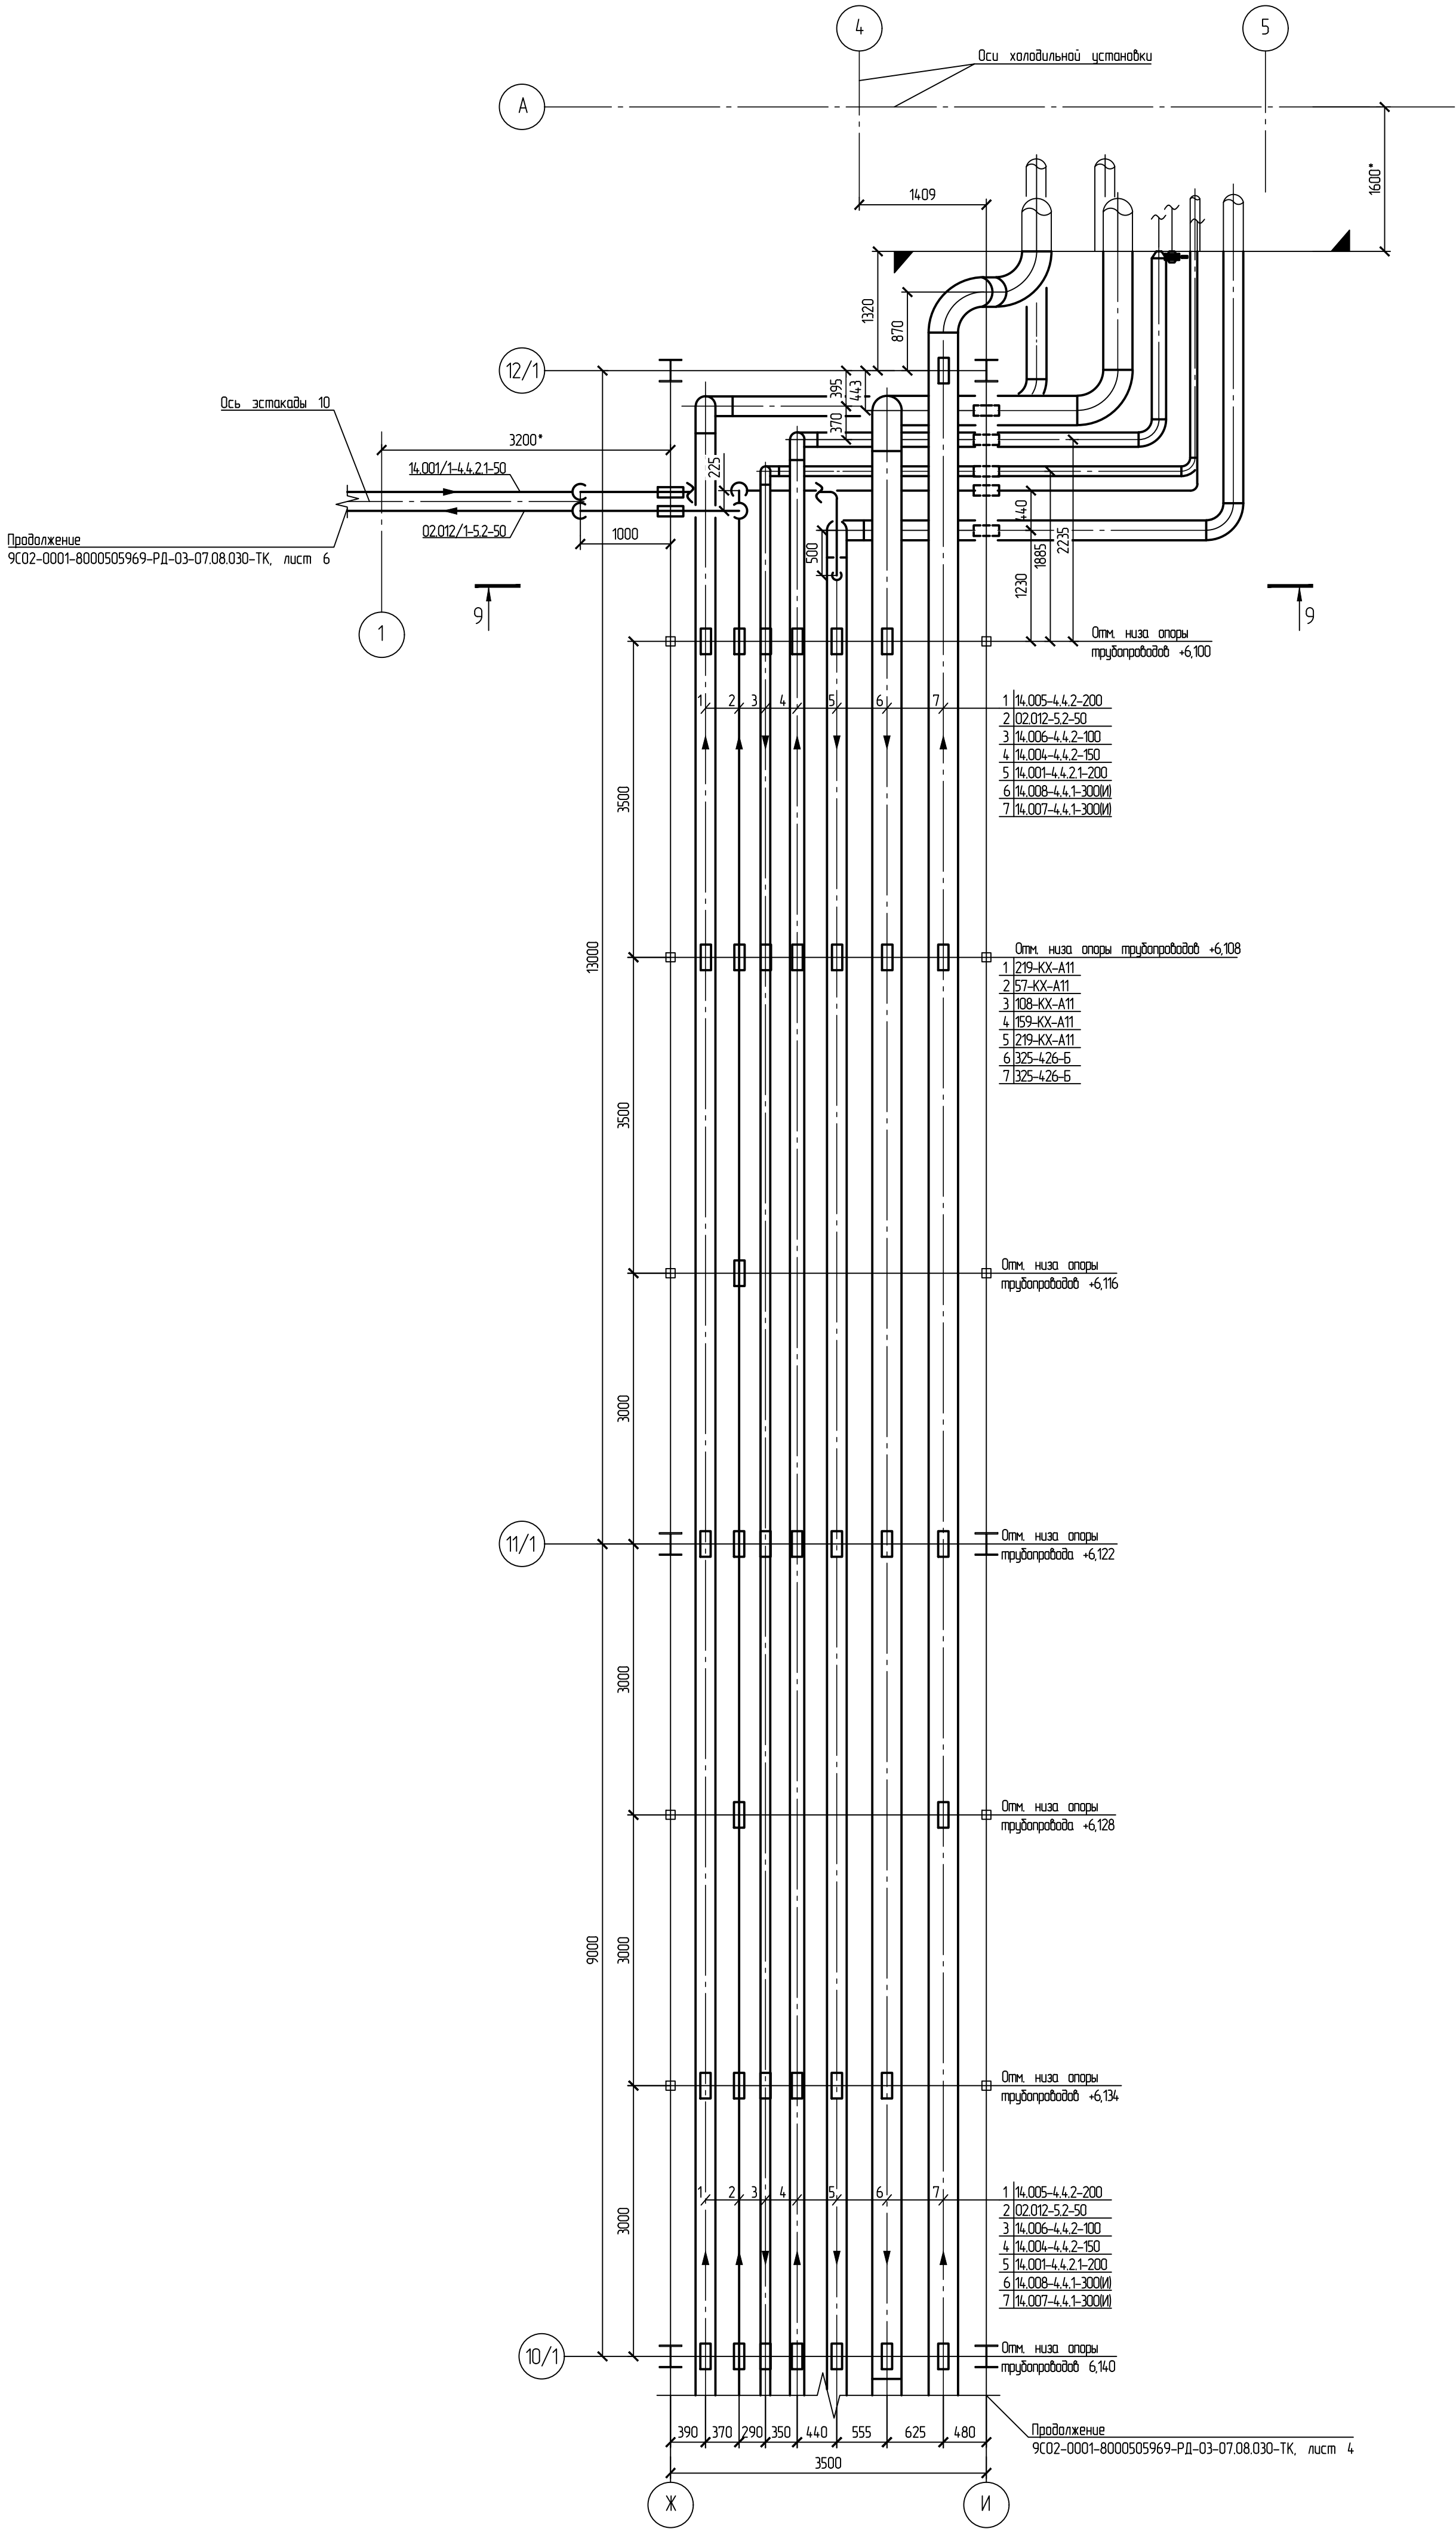

Разрез 9-9


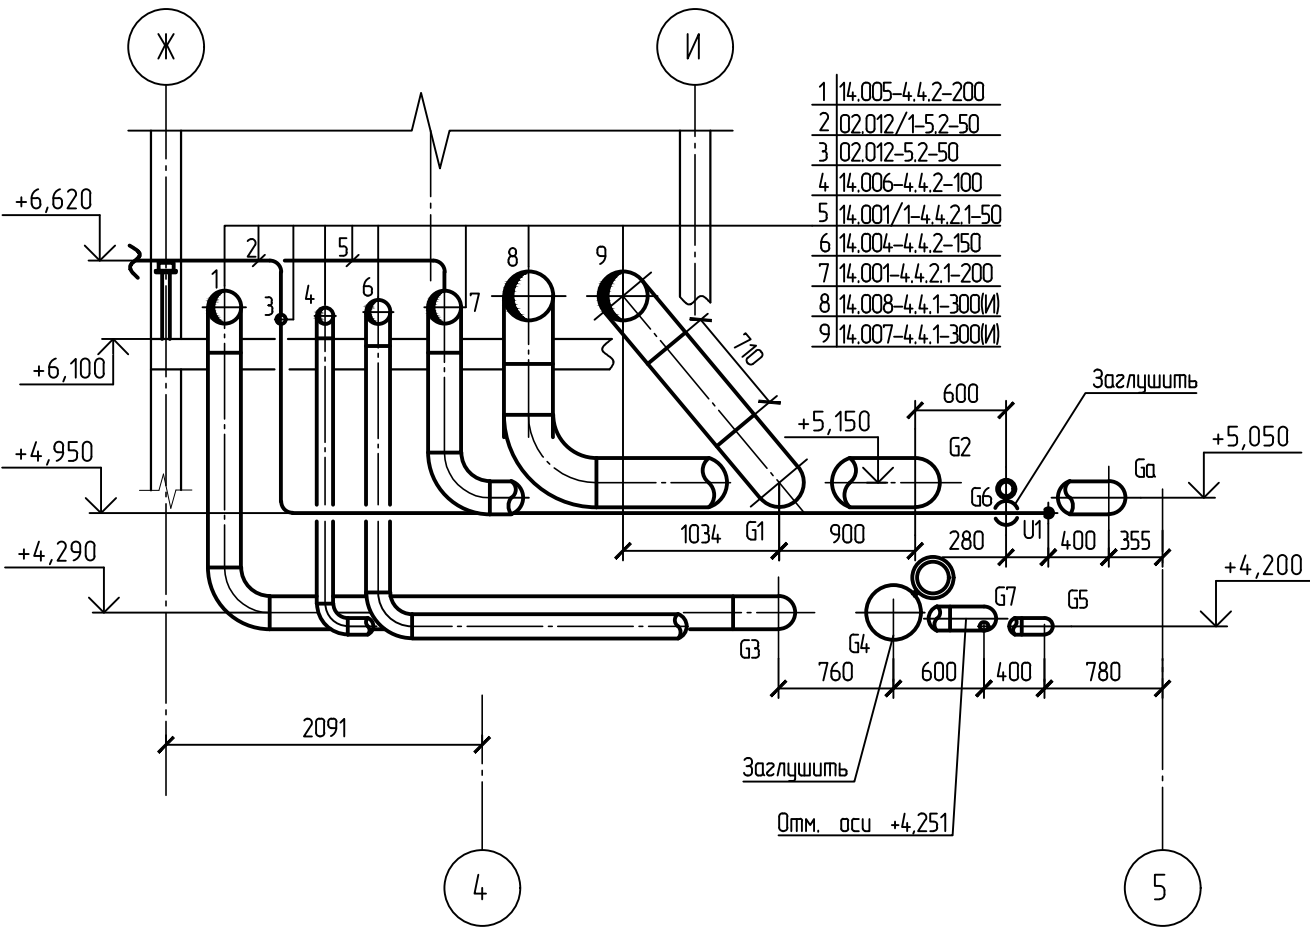


Схема расположения листов

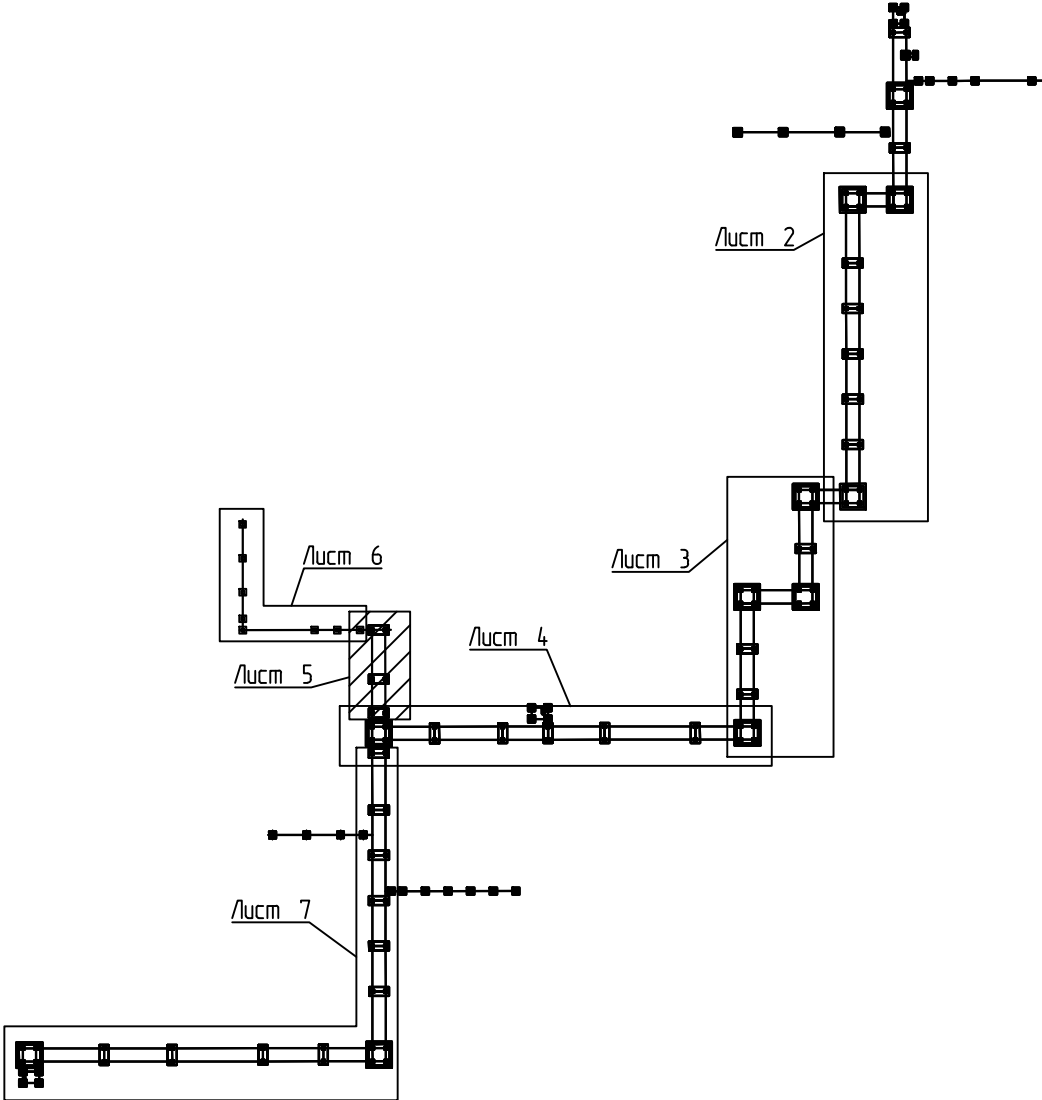

* Размеры уточнить при монтаже.
1 Уклоны трубопроводов выполнять с помощью подпорных конструкций. Отметки оси трубопроводов указаны в местах опирания. Необходимые материалы учтены в 9С02-0001-8000505969-РД-03-07.08.030-ТК.00. Принцип выполнения уклона указан в общих указаниях общих данных.

9С02-0001-8000505969-РД-03-07.08.030-ТК					
Терминал по перевалке минеральных удобрений в Морском торговом порту Усть-Луга. Перевалка аммиака. 3 этап					
Изм.	Кол.уч.	Лист	№ док.	Подп.	Дата
Разраб.	Цыбенко	07.03.25			
Проб.	Серебрякова	07.03.25			
Нач. отдела	Серебрякова	07.03.25			
Н. контр.	Смагина	07.03.25			
Технологический трубопровод (на эстакаде)				Стадия	Лист
				Р	5
План эстакады 7 между осями 10/1-12/1 и Ж-И на отм. +6,100. Разрез 9-9				ПроТех	

План этажа 10 между осями 1-8 на отм. +6.000; +3.500


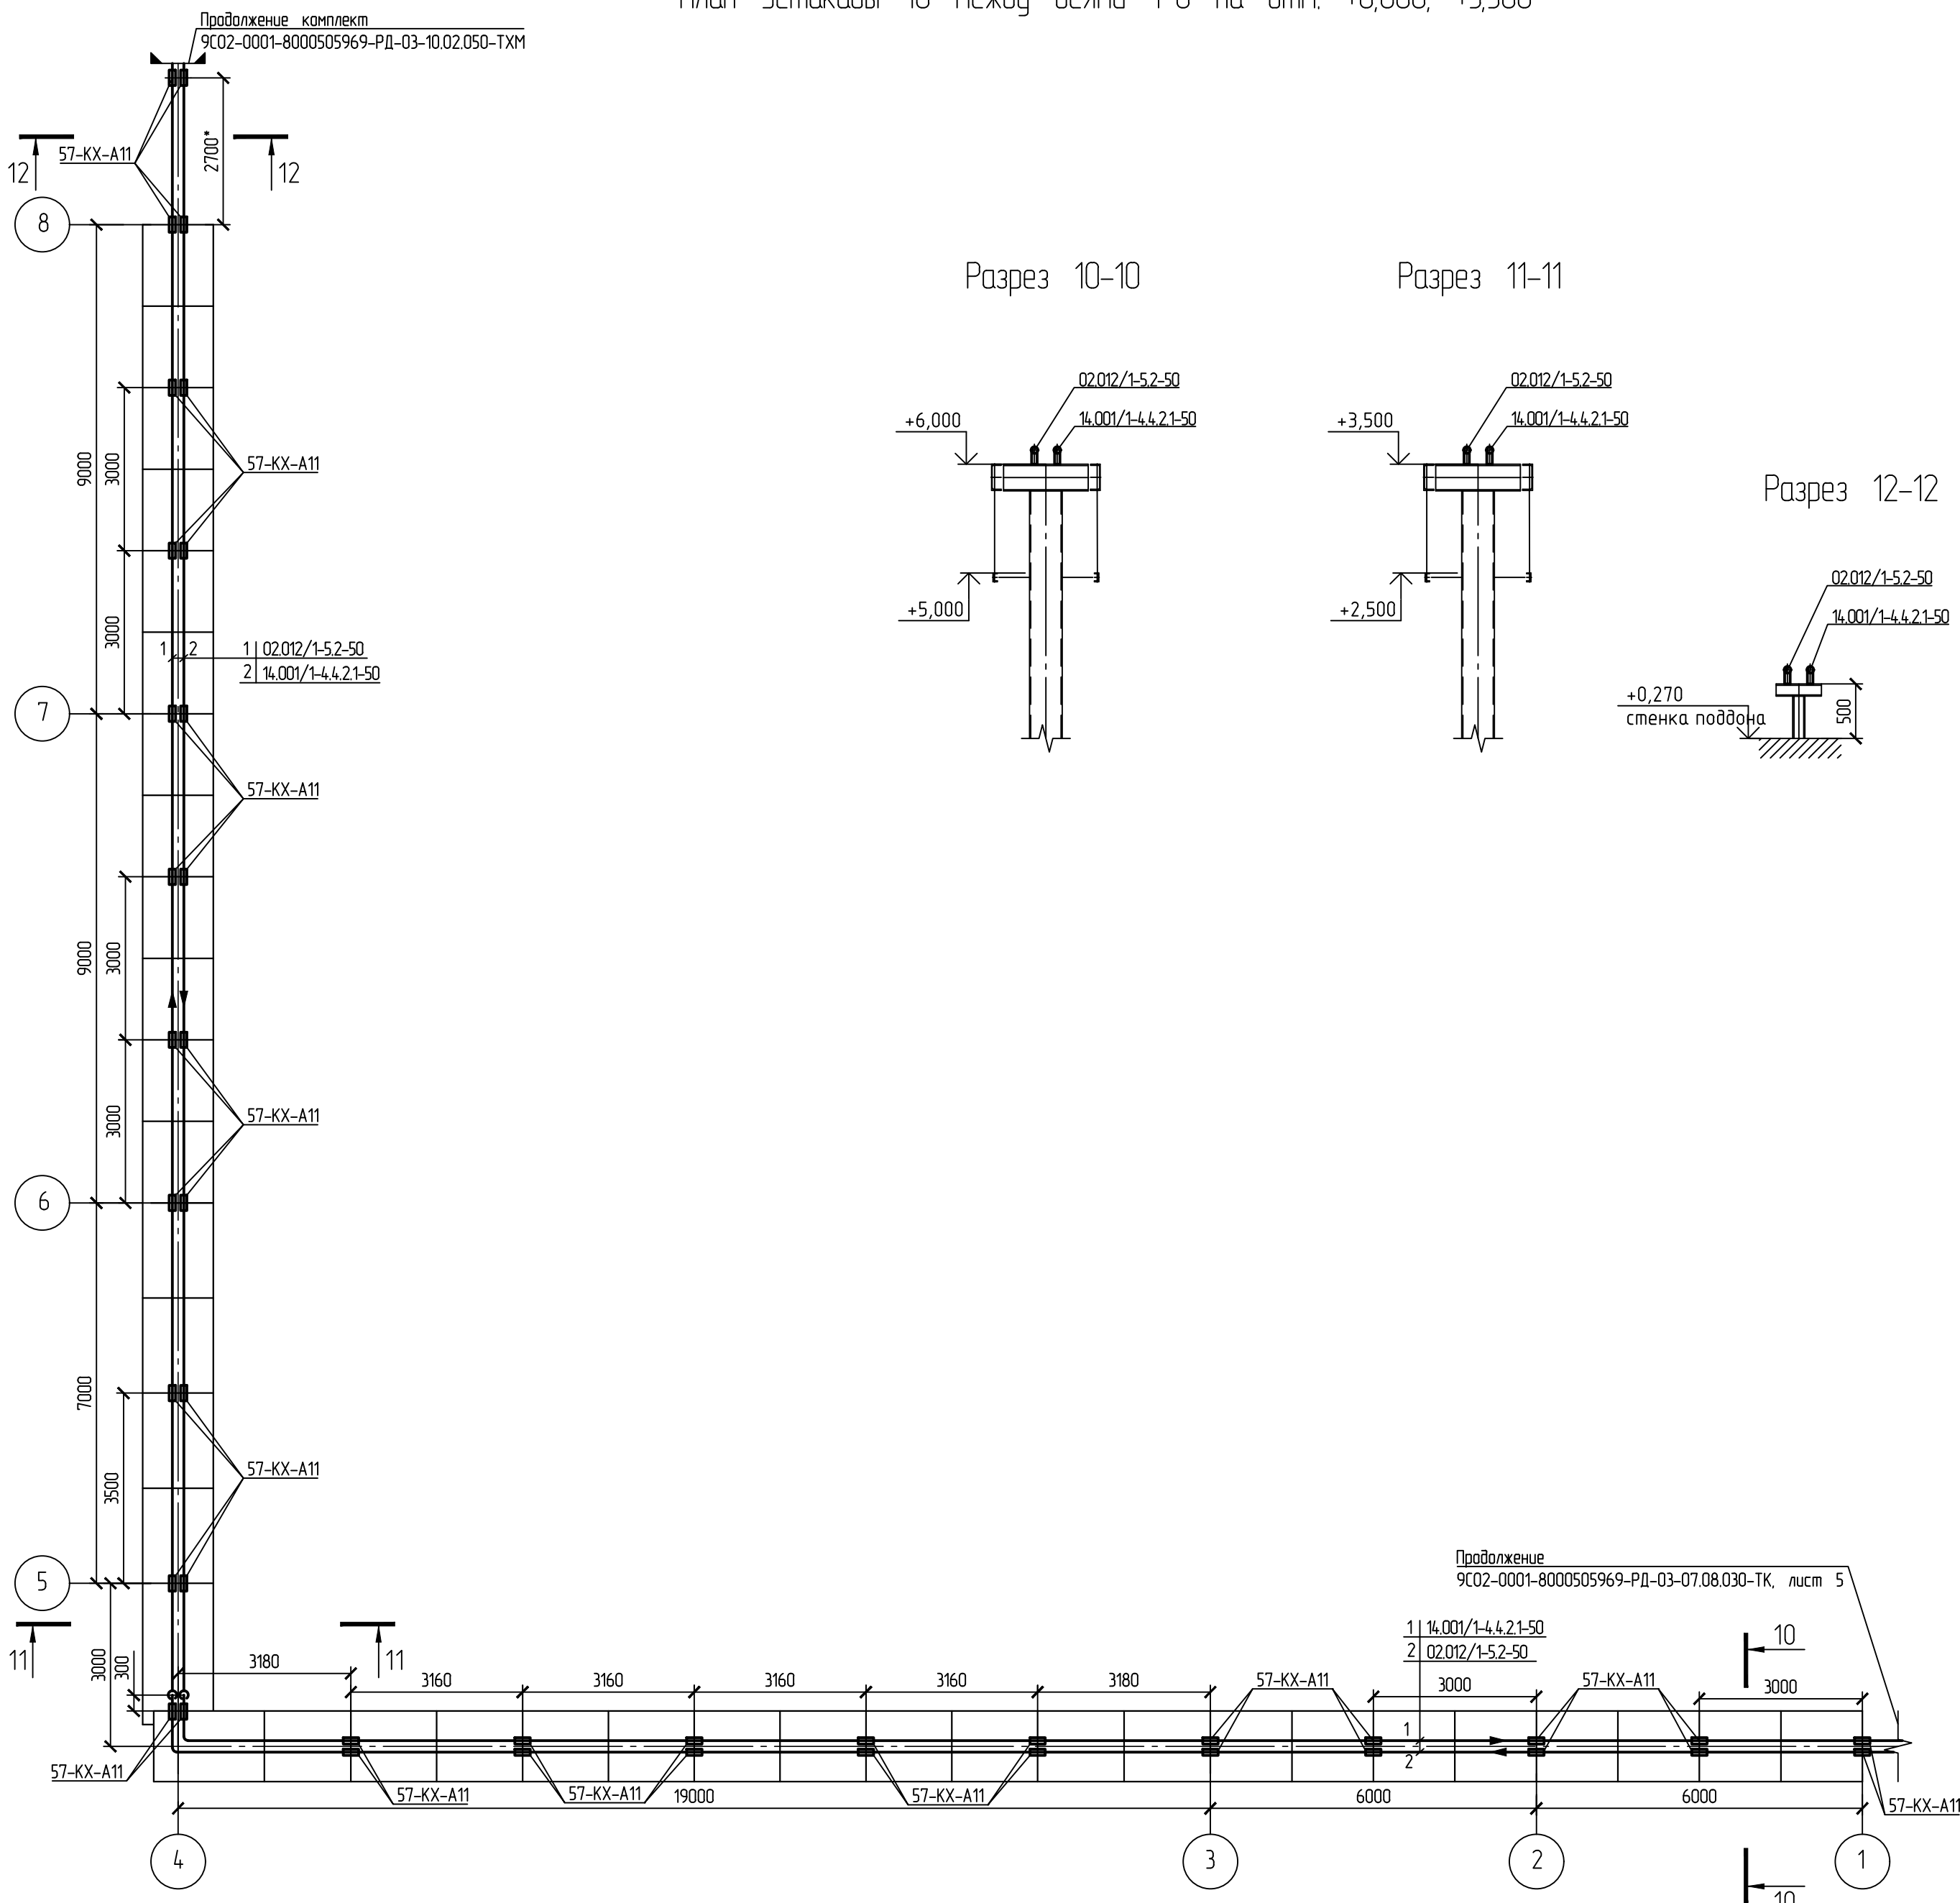







Схема расположения листов

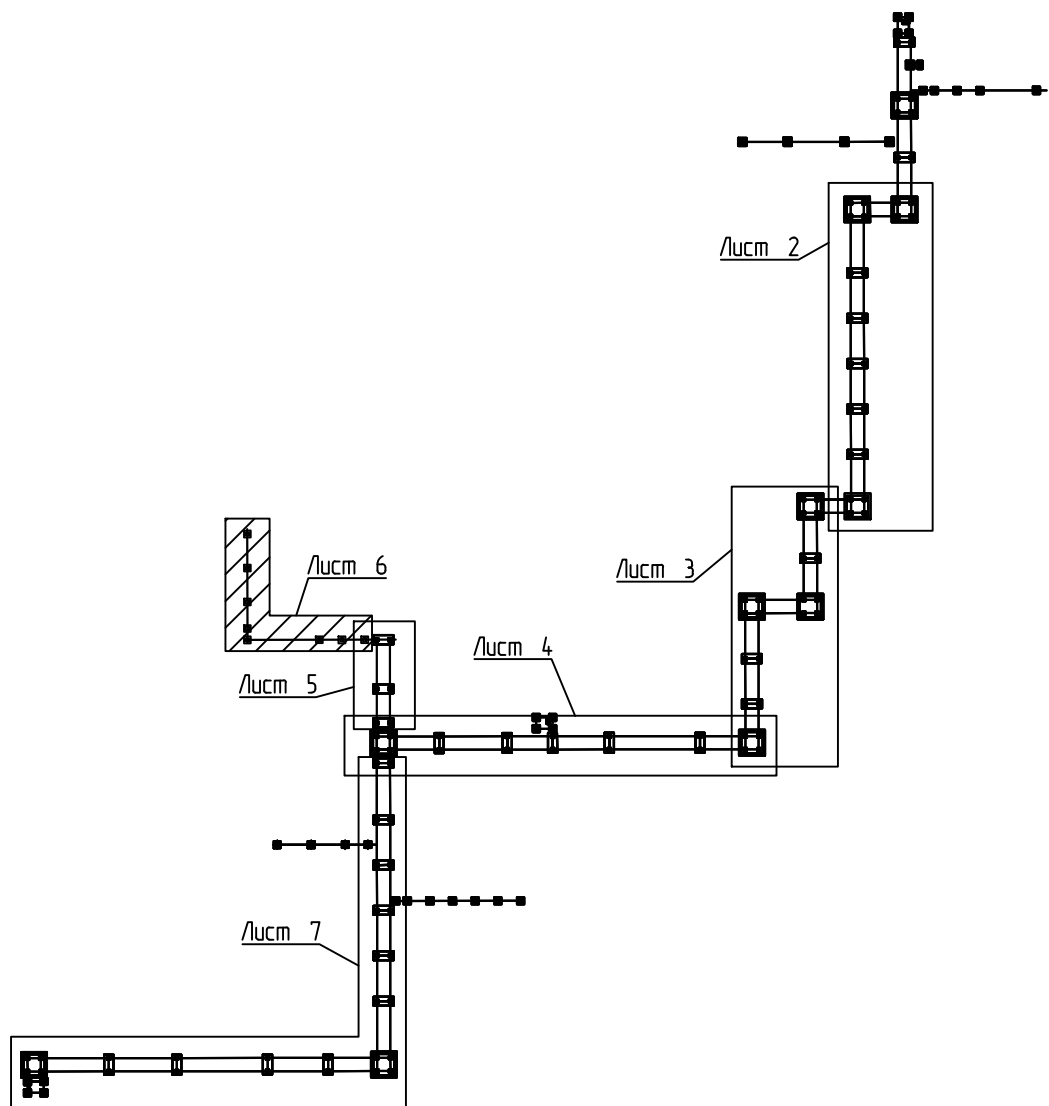

* Размеры уточнить при монтаже




						9C02-0001-8000505969-РД-03-07.08.030-ТК			
						Терминал по перевалке минеральных удобрений в Морском торговом порту Усть-Луга. Перевалка аммиака. 3 этап			
Изм.	Кол. уч.	Лист	№ док.	Подп.	Дата	Технологический трубопровод (на эстакаде)	Стадия	Лист	Листов
Разраб.		Цыбенко		<i>Цыбенко</i>	07.03.25		Р	6	
Пров.		Серебрякова		<i>Серебрякова</i>	07.03.25				
На ч. отдела		Серебрякова		<i>Серебрякова</i>	07.03.25				
Н. контр.		Смагина		<i>Смагина</i>	07.03.25	План эстакады 10 между осями 1-8 на отм. +6,000; +3,500. Разрезы 10-10..12-12			

Инв. № подл.	Подп. и дата	Взам. инв. №
--------------	--------------	--------------

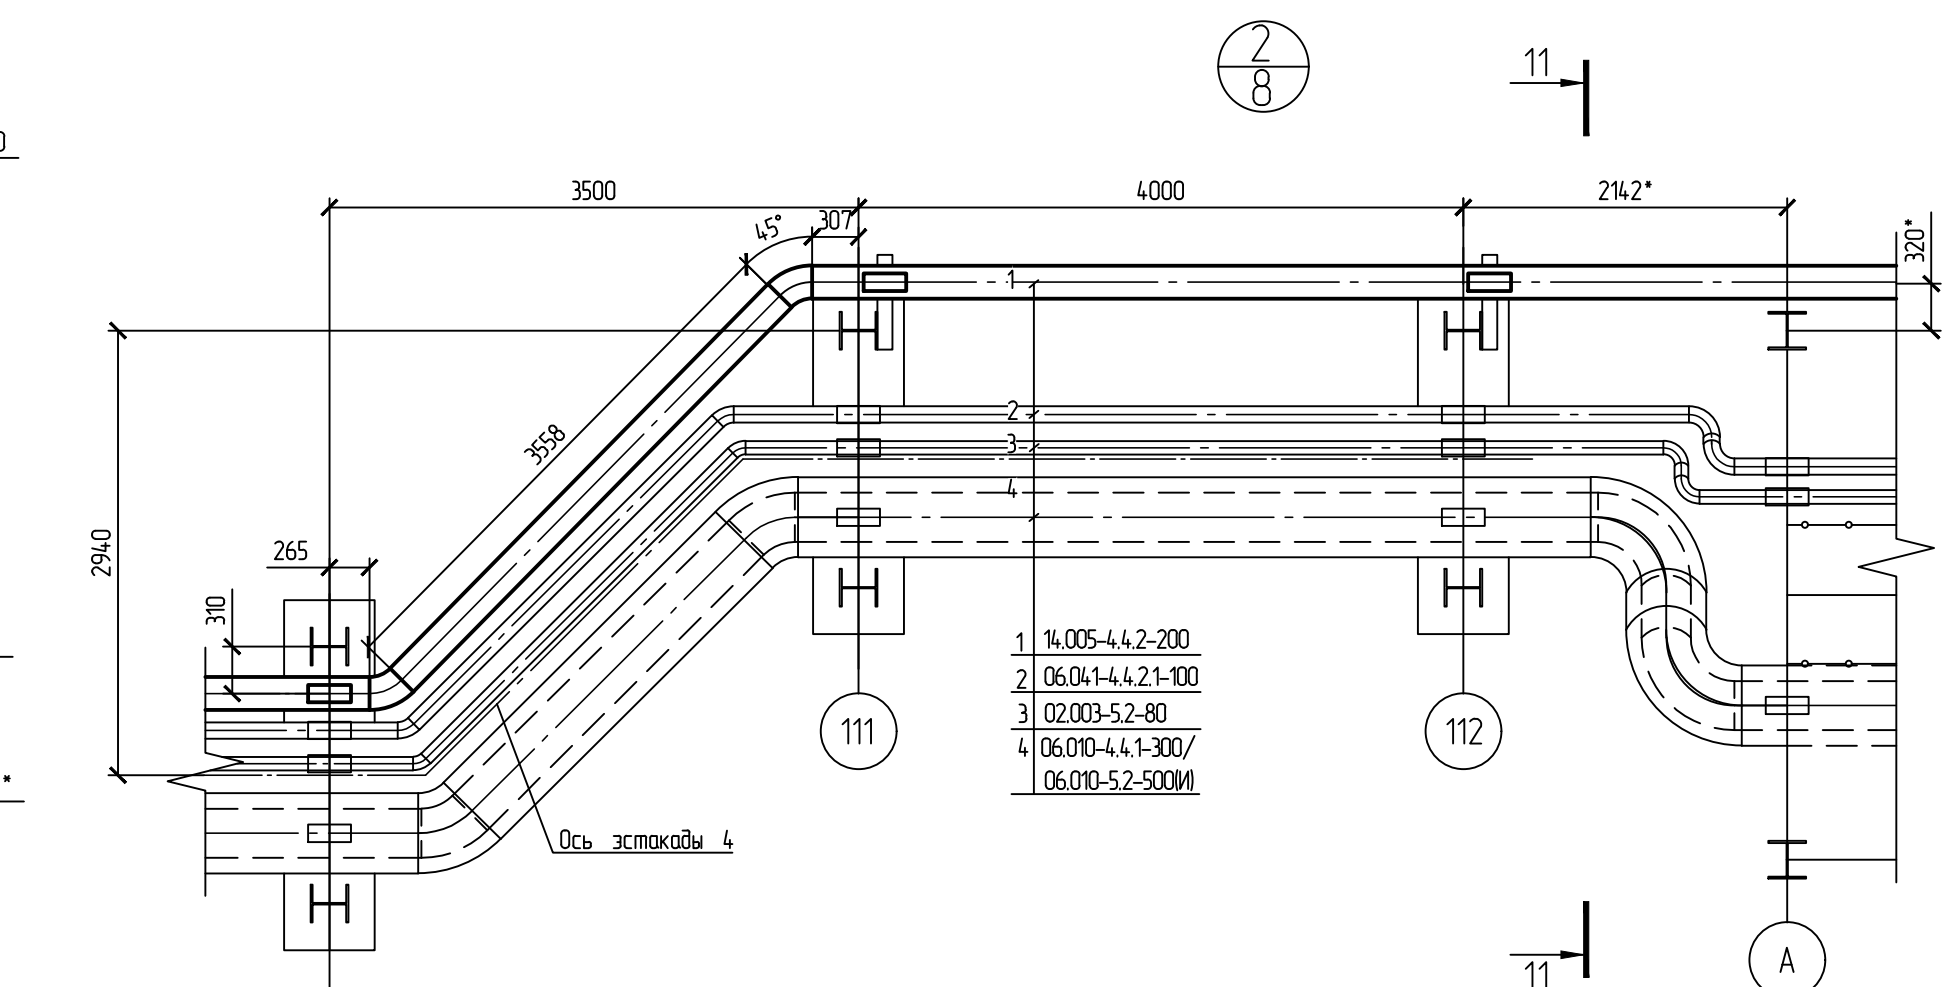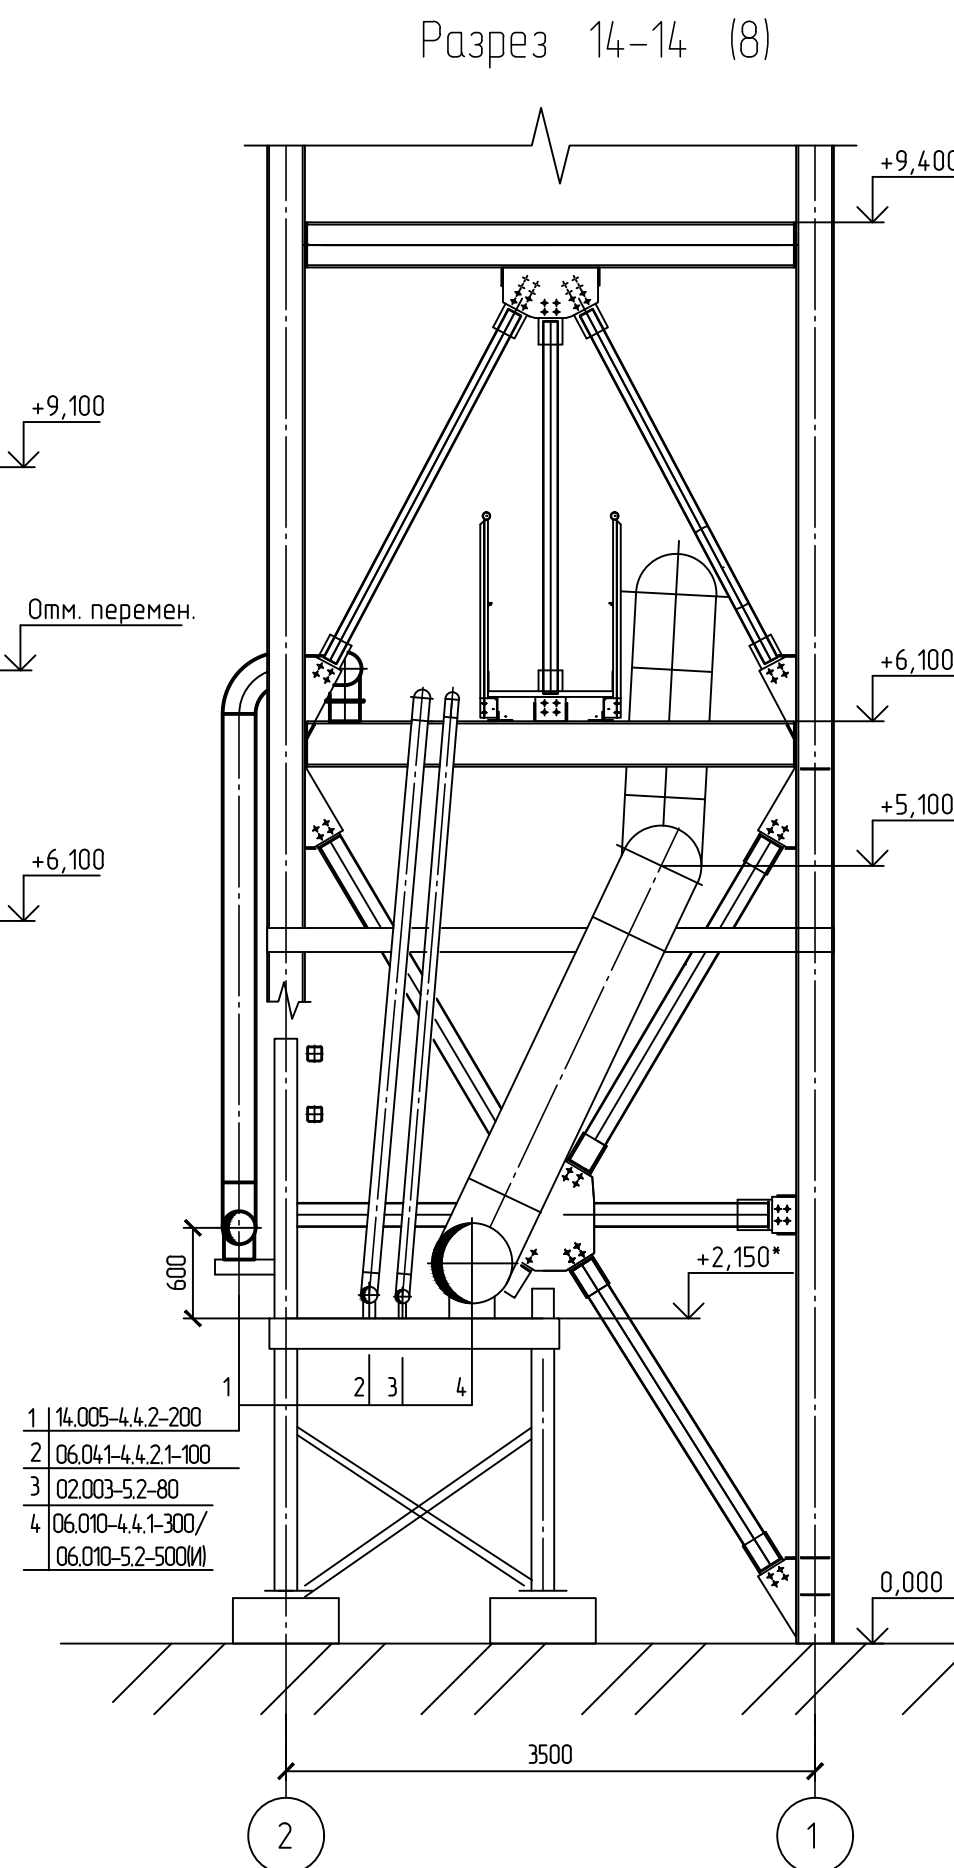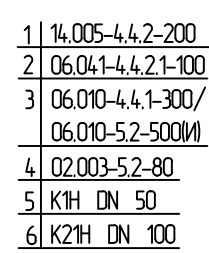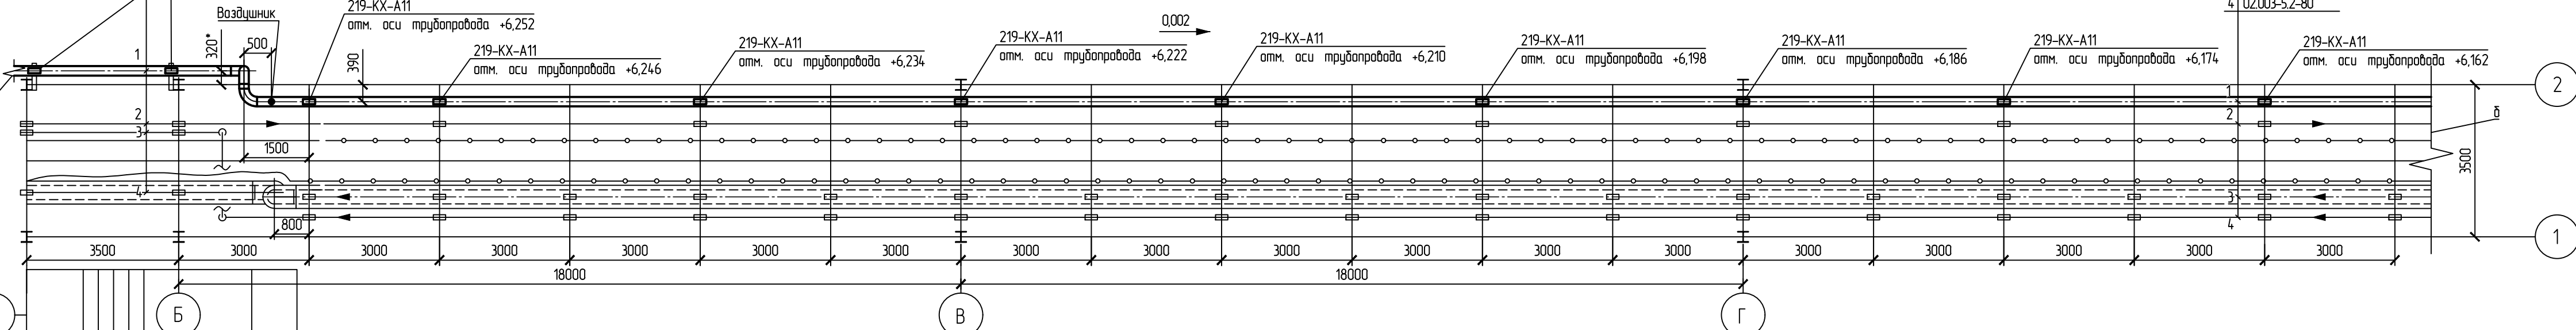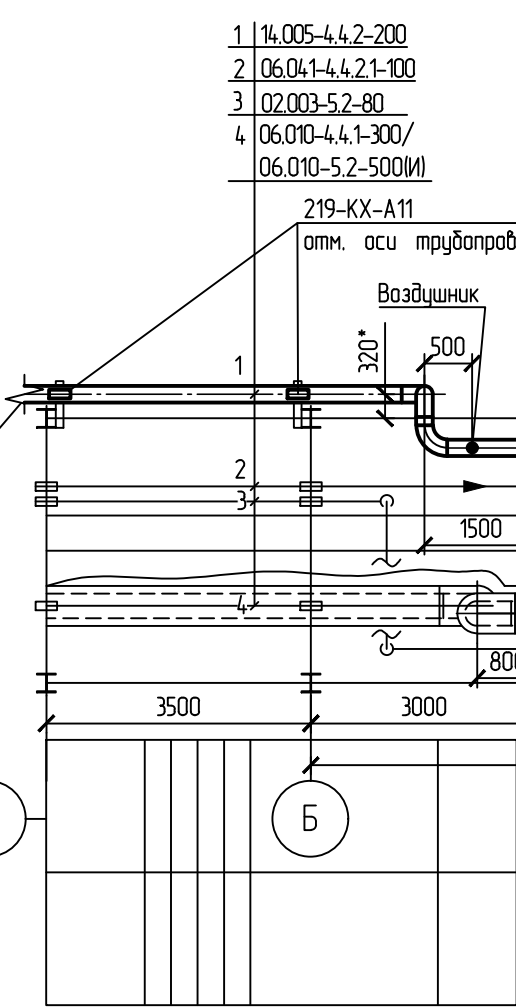

						9C02-0001-8000505969-РД-03-07.08.030-Т
Изм.	Коп. у	Лист	№ док	Подп.	Дата	Терминал по перевалке минеральных удобрений в Морском торговом порту Усть-Луза. Перевалка аммиака. 3 этап Технологический трубопровод (на эскапаке) Плен эскапы 1 между отсеками 1-и и 4-и и А-и 2 между отсеками 10-13 14-16. Уклон 2
Разработ.		Шибанко			07.03.25	
Проект.		Серебрякова			07.03.25	
Нач. отдела		Серебрякова			07.03.25	
Н. контр.		Стефанюк			07.03.25	Станд. Р Лист 7 Этап 3
						Плен эскапы 1 между отсеками 1-и и 4-и и А-и 2 между отсеками 10-13 14-16. Уклон 2  Протекс


Изм.	№	подп.	Дата
Внес.	№	подп.	Дата
Провер.	№	подп.	Дата
Испол.	№	подп.	Дата

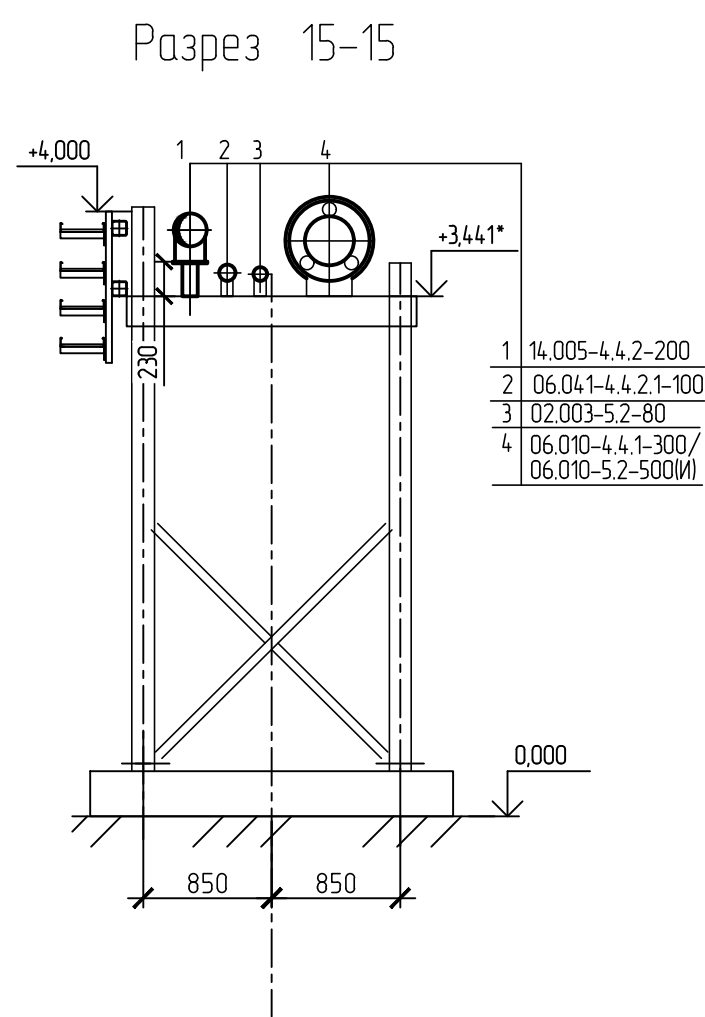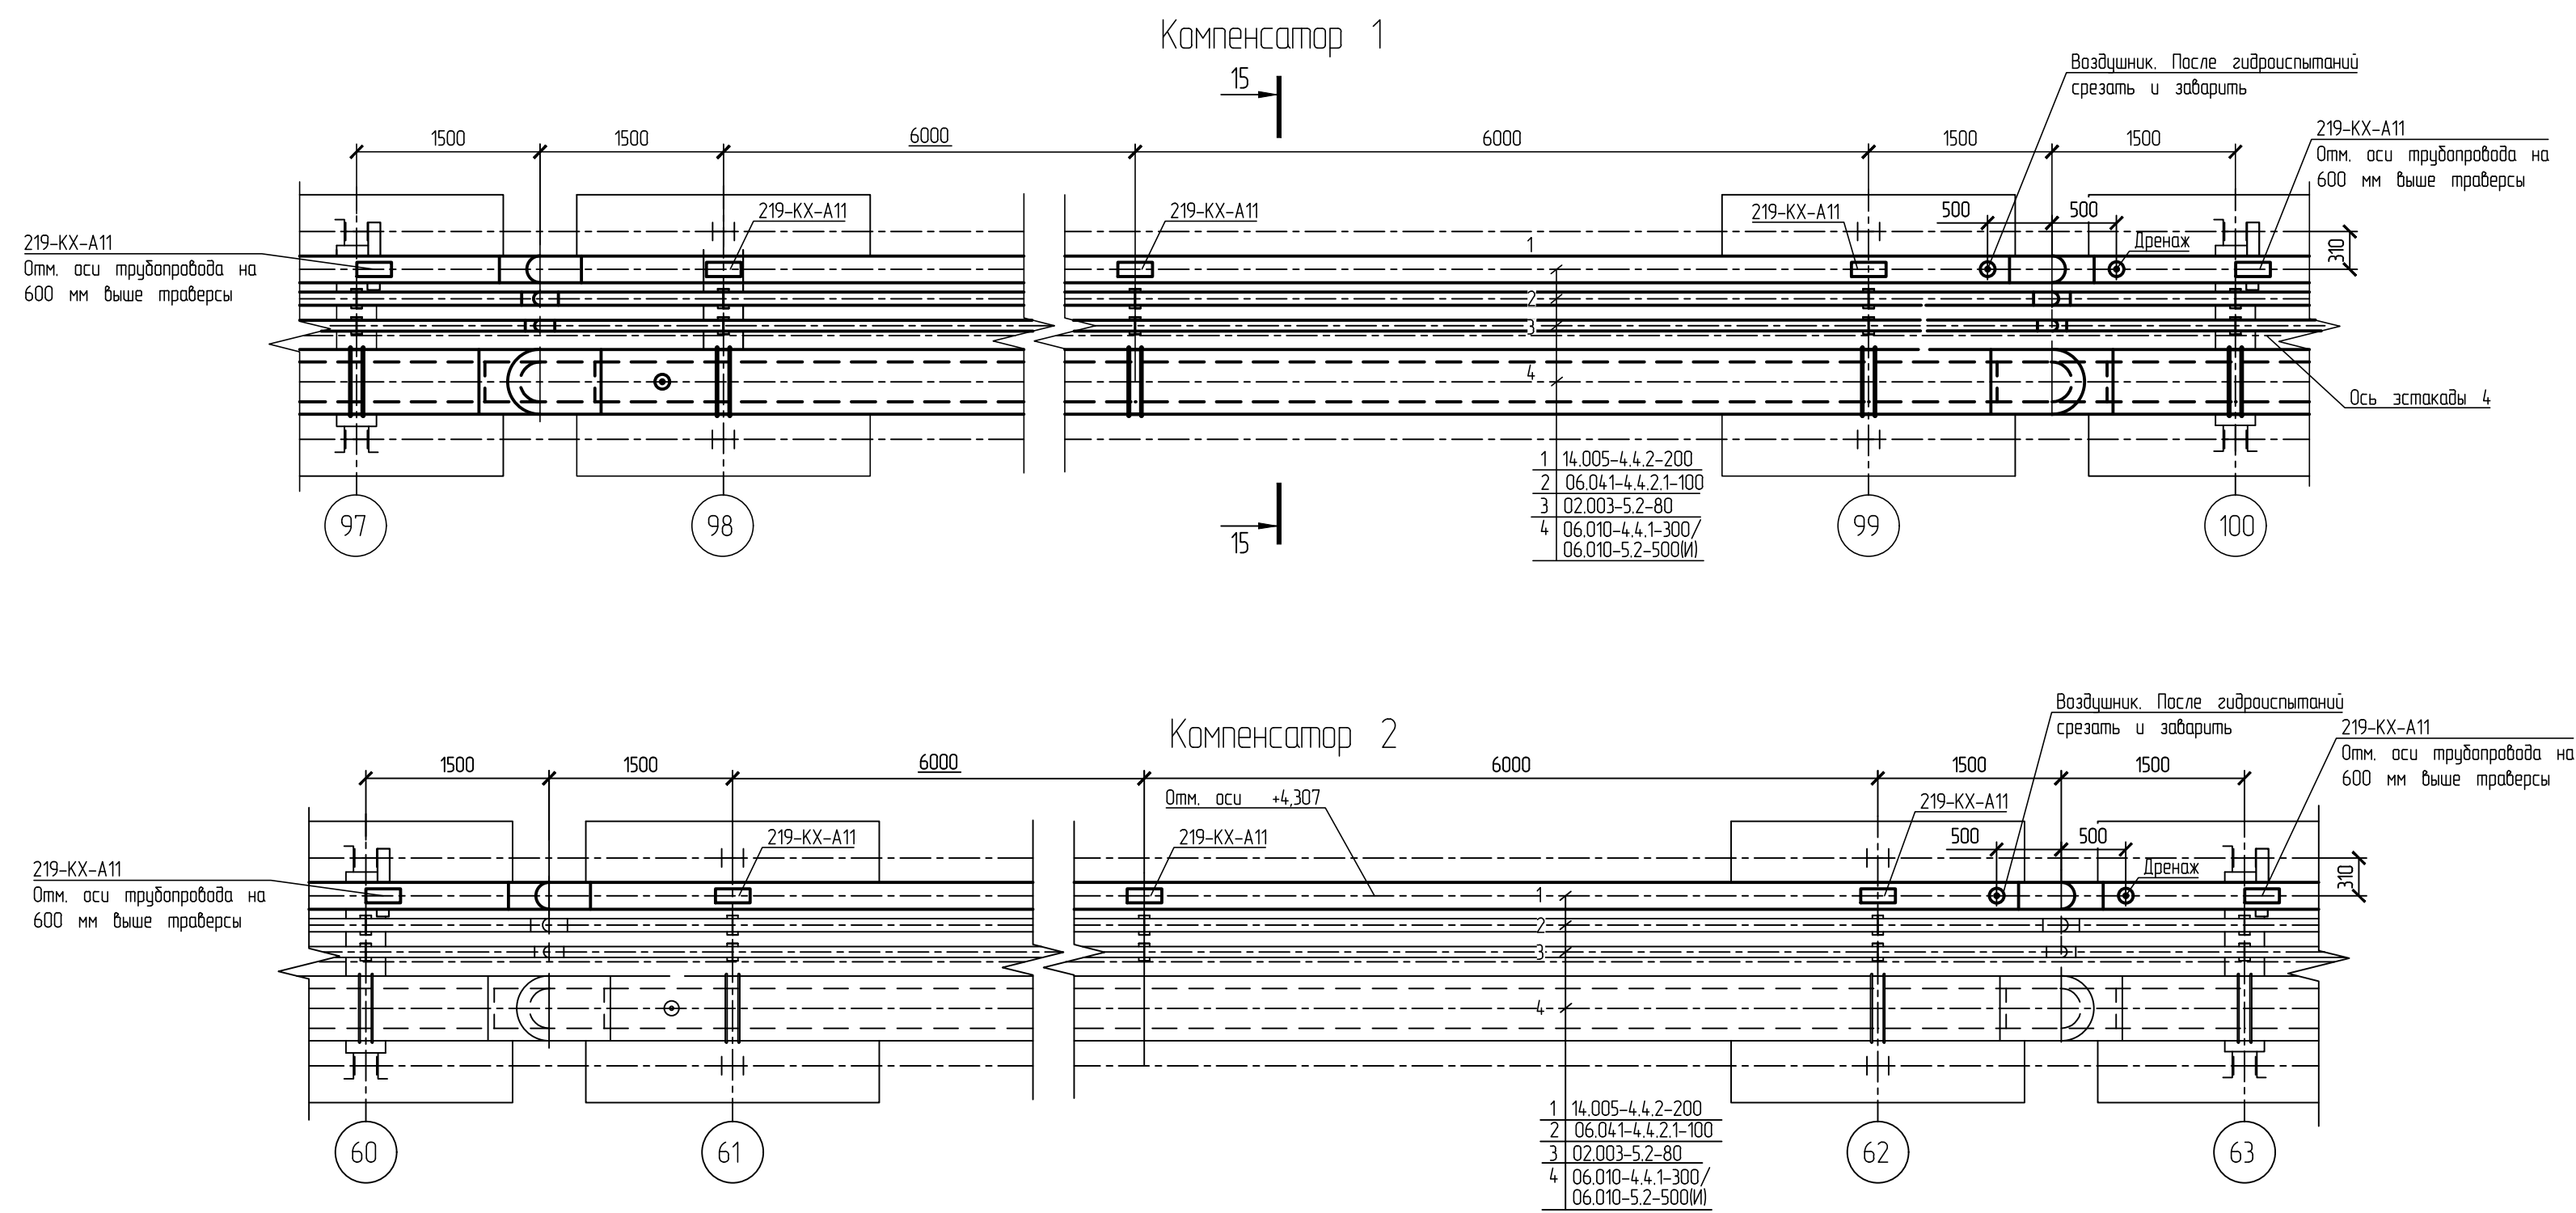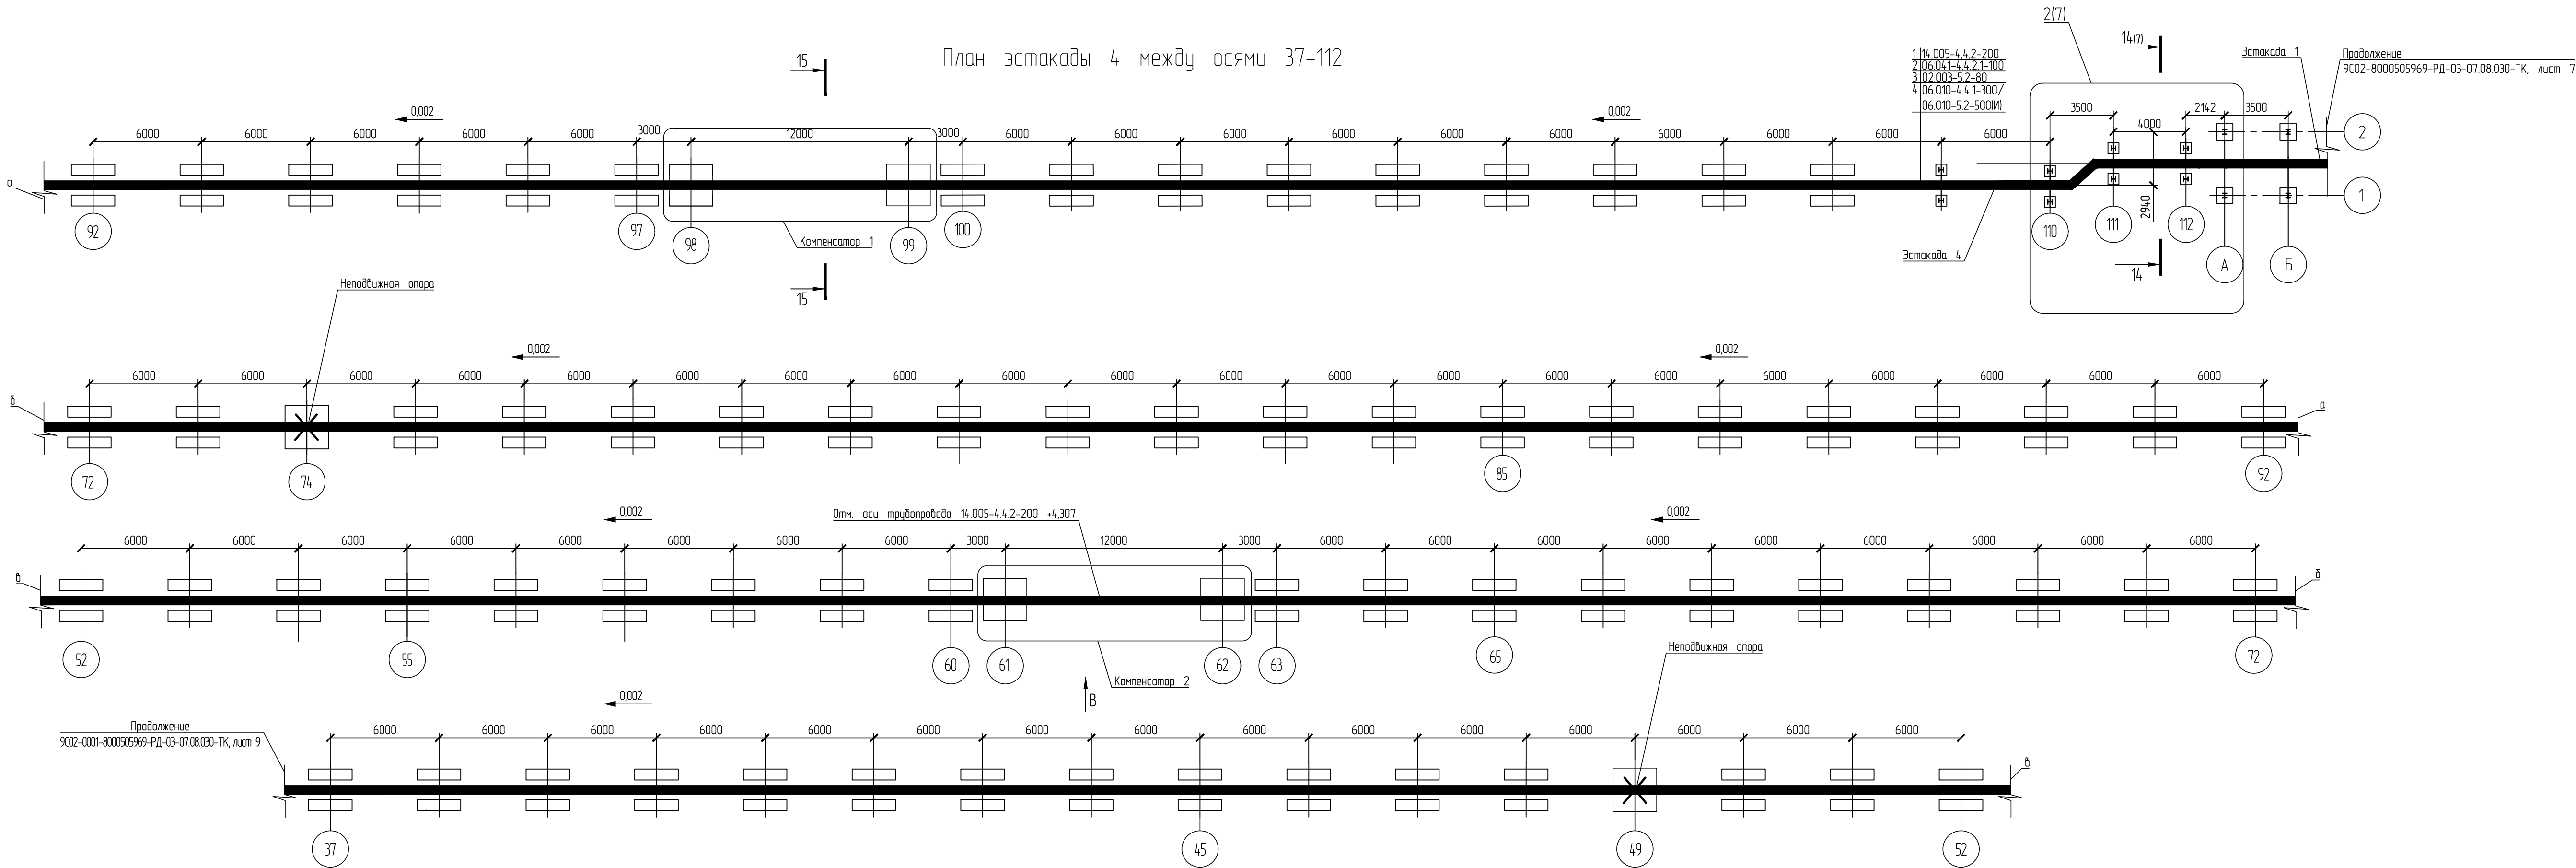


* Размеры уточнить при монтаже.

Изм.	Кол. у.	Лист	№ док.	Подп.	Дата	9C02-0001-8000505969-РД-03-07.08.030-ТК		
Терминал по перевалке минеральных удобрений в Морском торговом порту Усть-Луга. Перевалка аммиака. 3 этап						Технологический трубопровод (на эстакаде)		
Разработал	Цыбенко	07.03.25	Проверил	Серебрякова	07.03.25	Стадия	Лист	Листов
Нач. отдела	Серебрякова	07.03.25	Н. контр.	Смагина	07.03.25	Р	8	
План эстакады 4 между осями 37-112. Компенсаторы 1, 2. Разрез 15-15						ПроТех		
9C02-0001-8000505969-РД-03-07.08.030-ТК_0_0_RU_IFC.dwg						Формат А1		


План эстакады 4 между осями 2-37

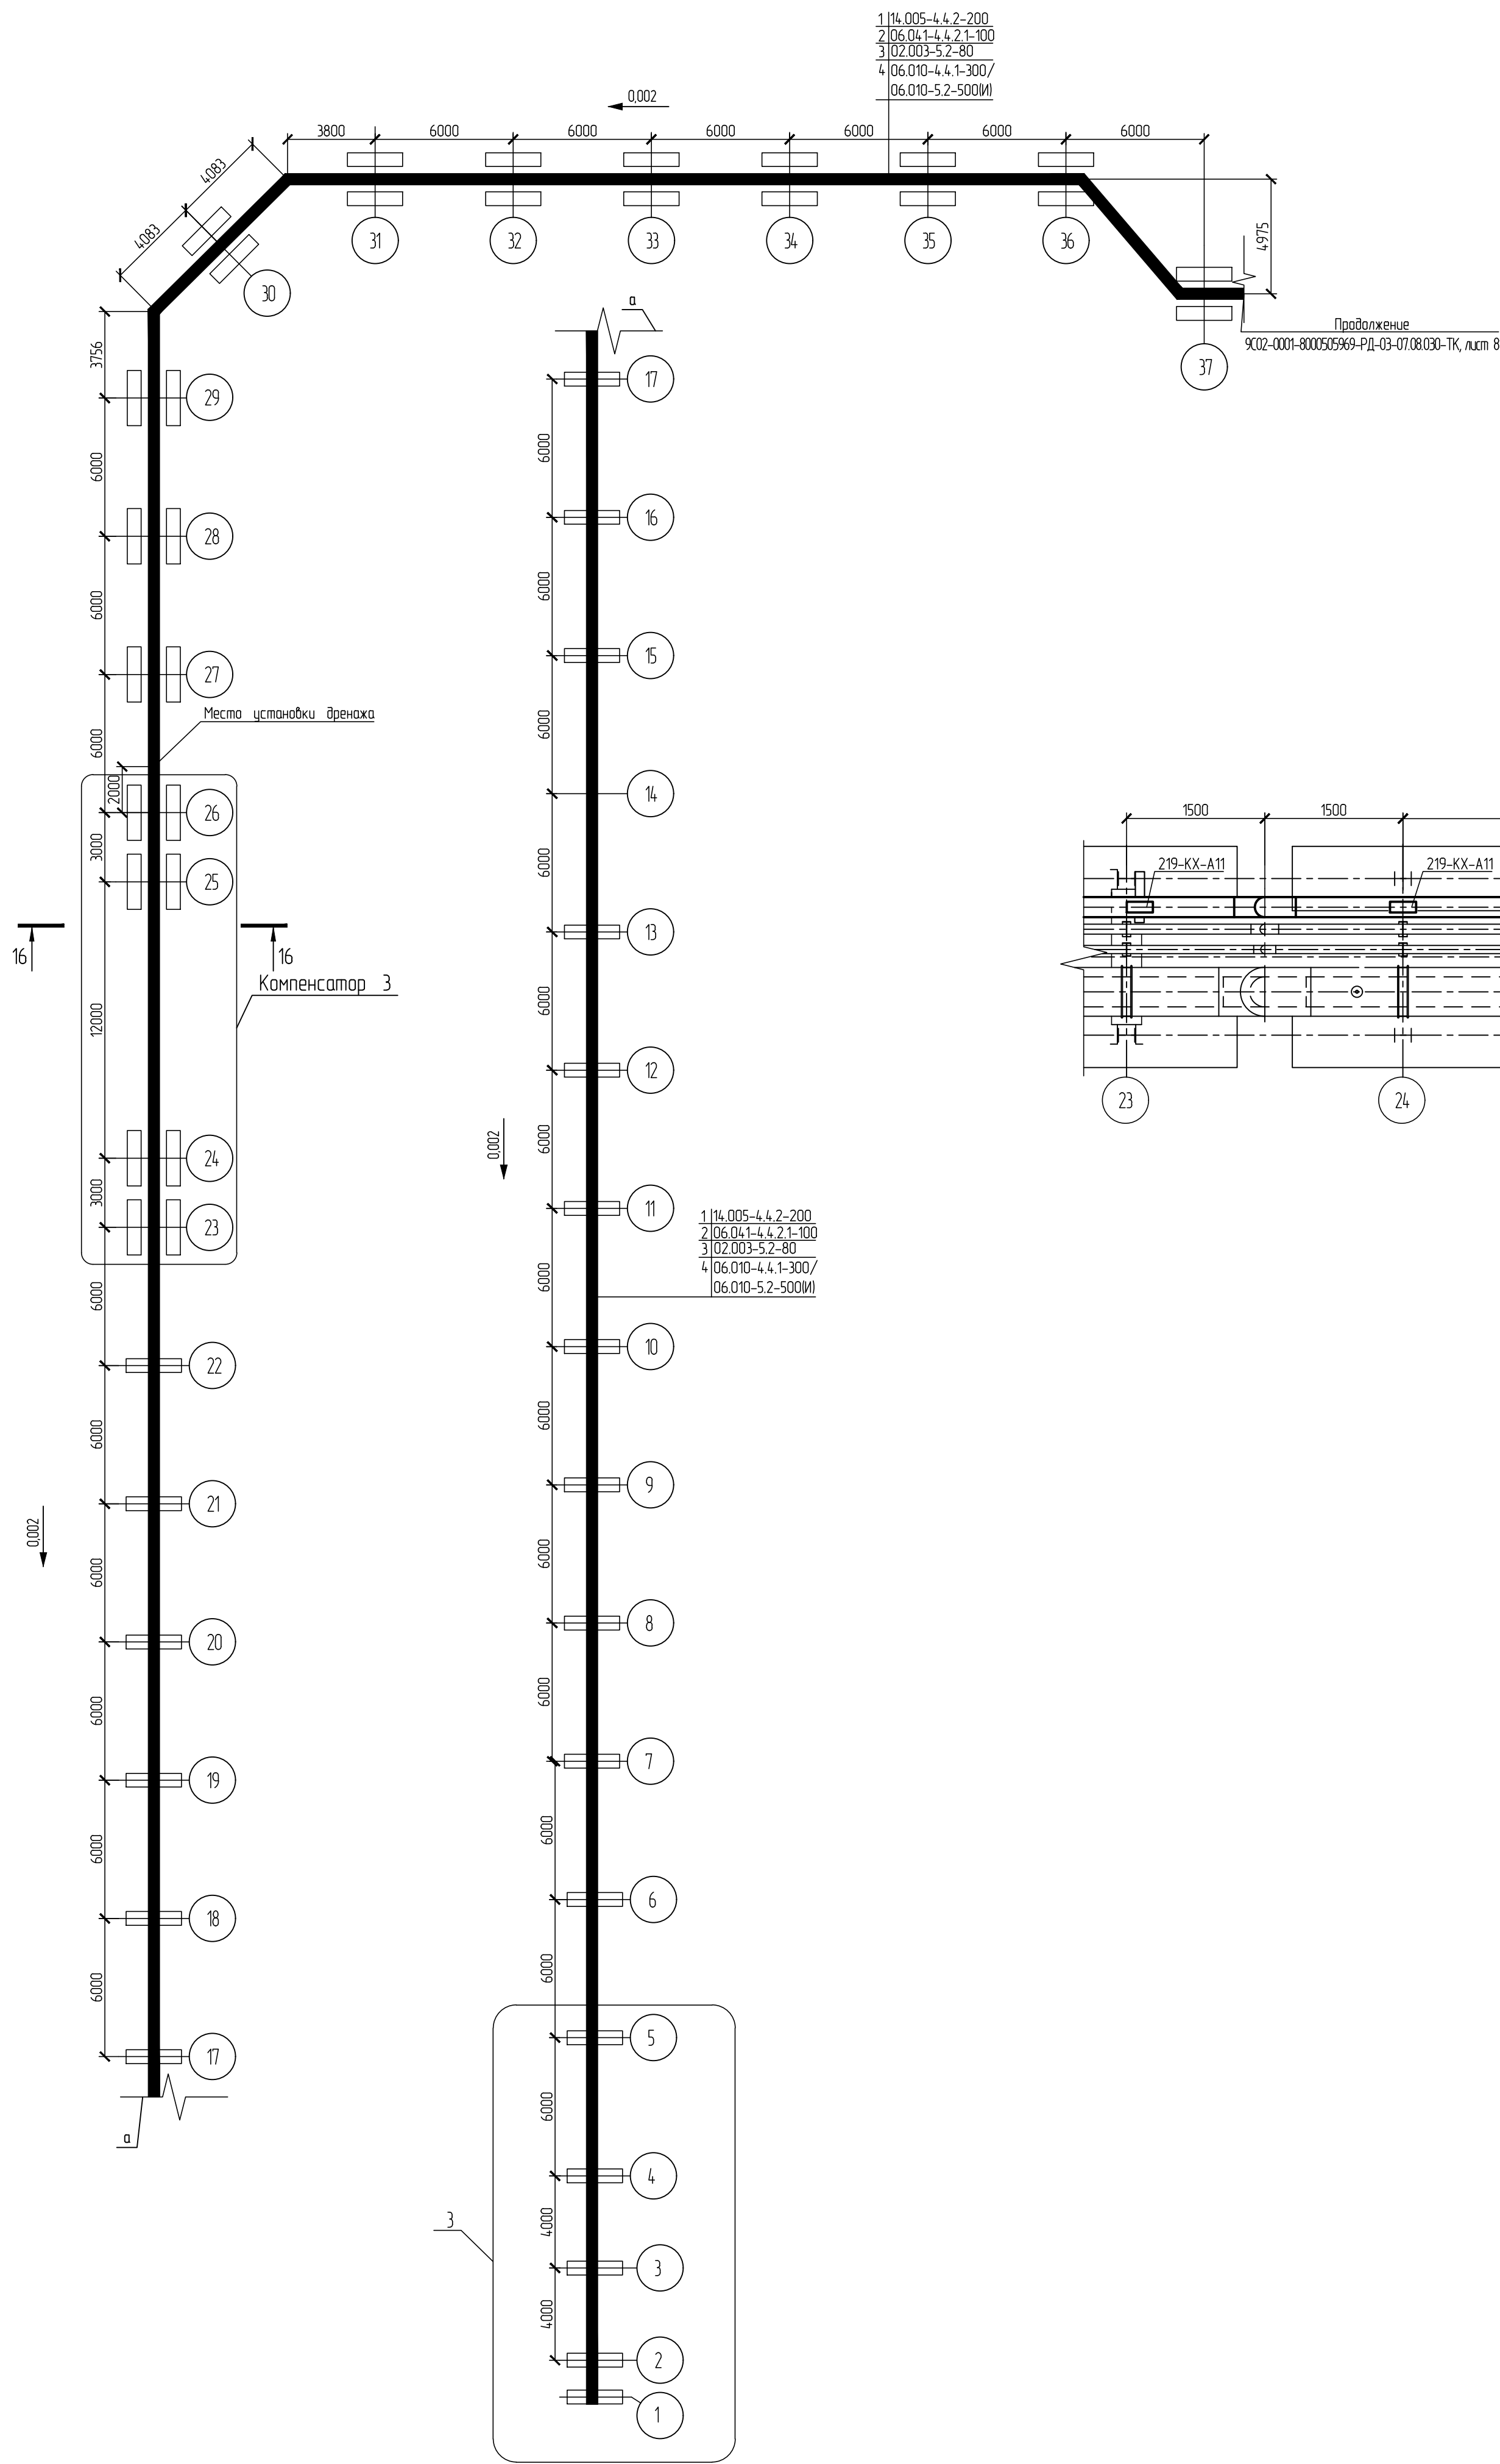


Разрез 16-16

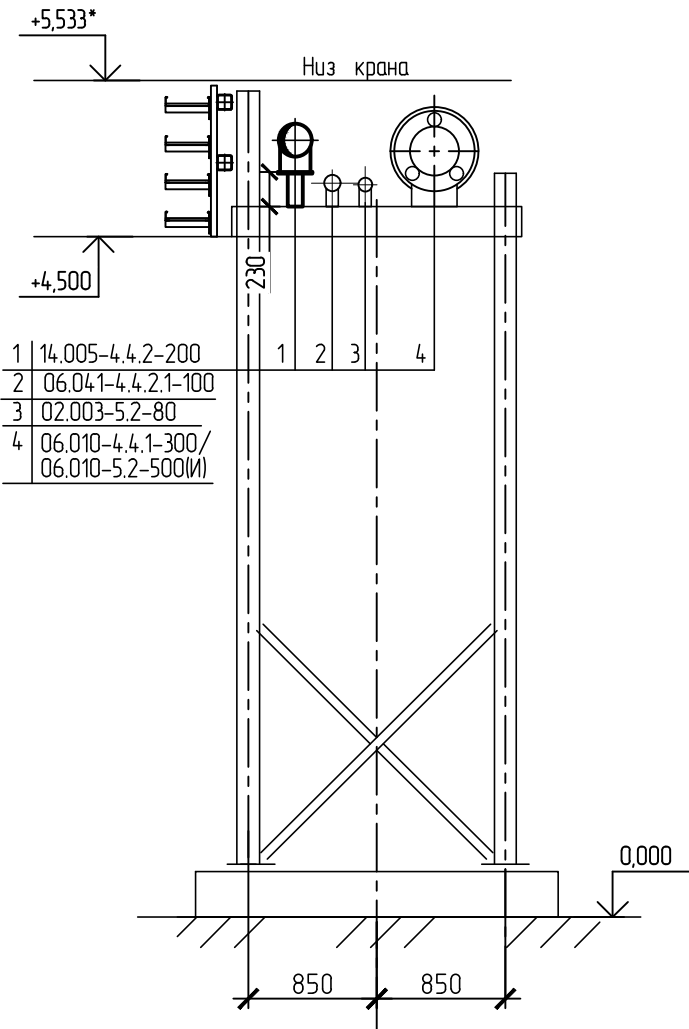


A

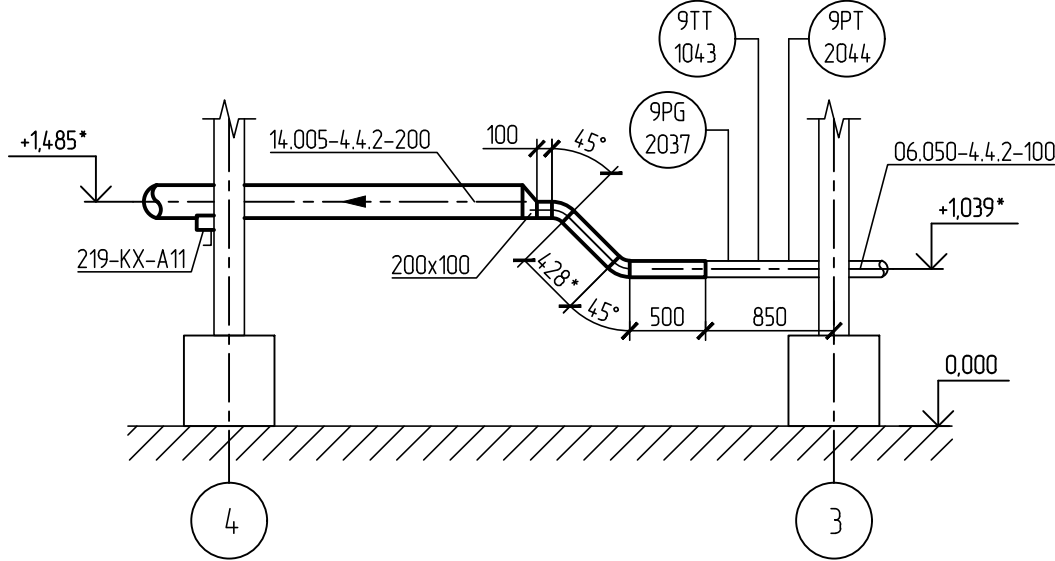

Компенсатор 3

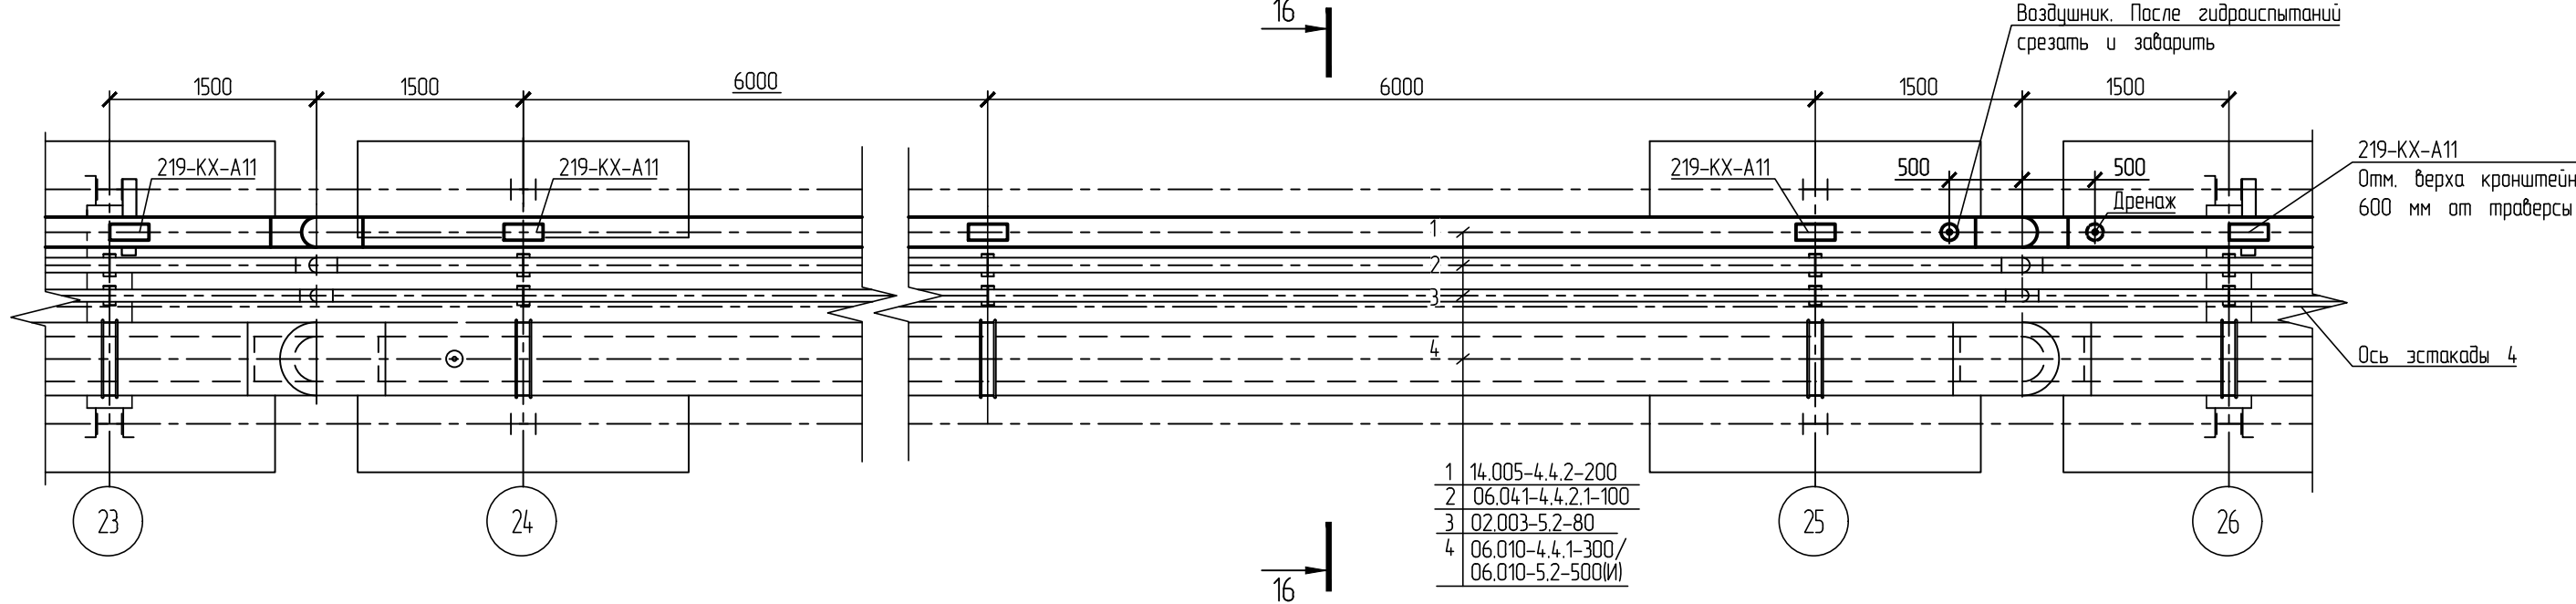

3

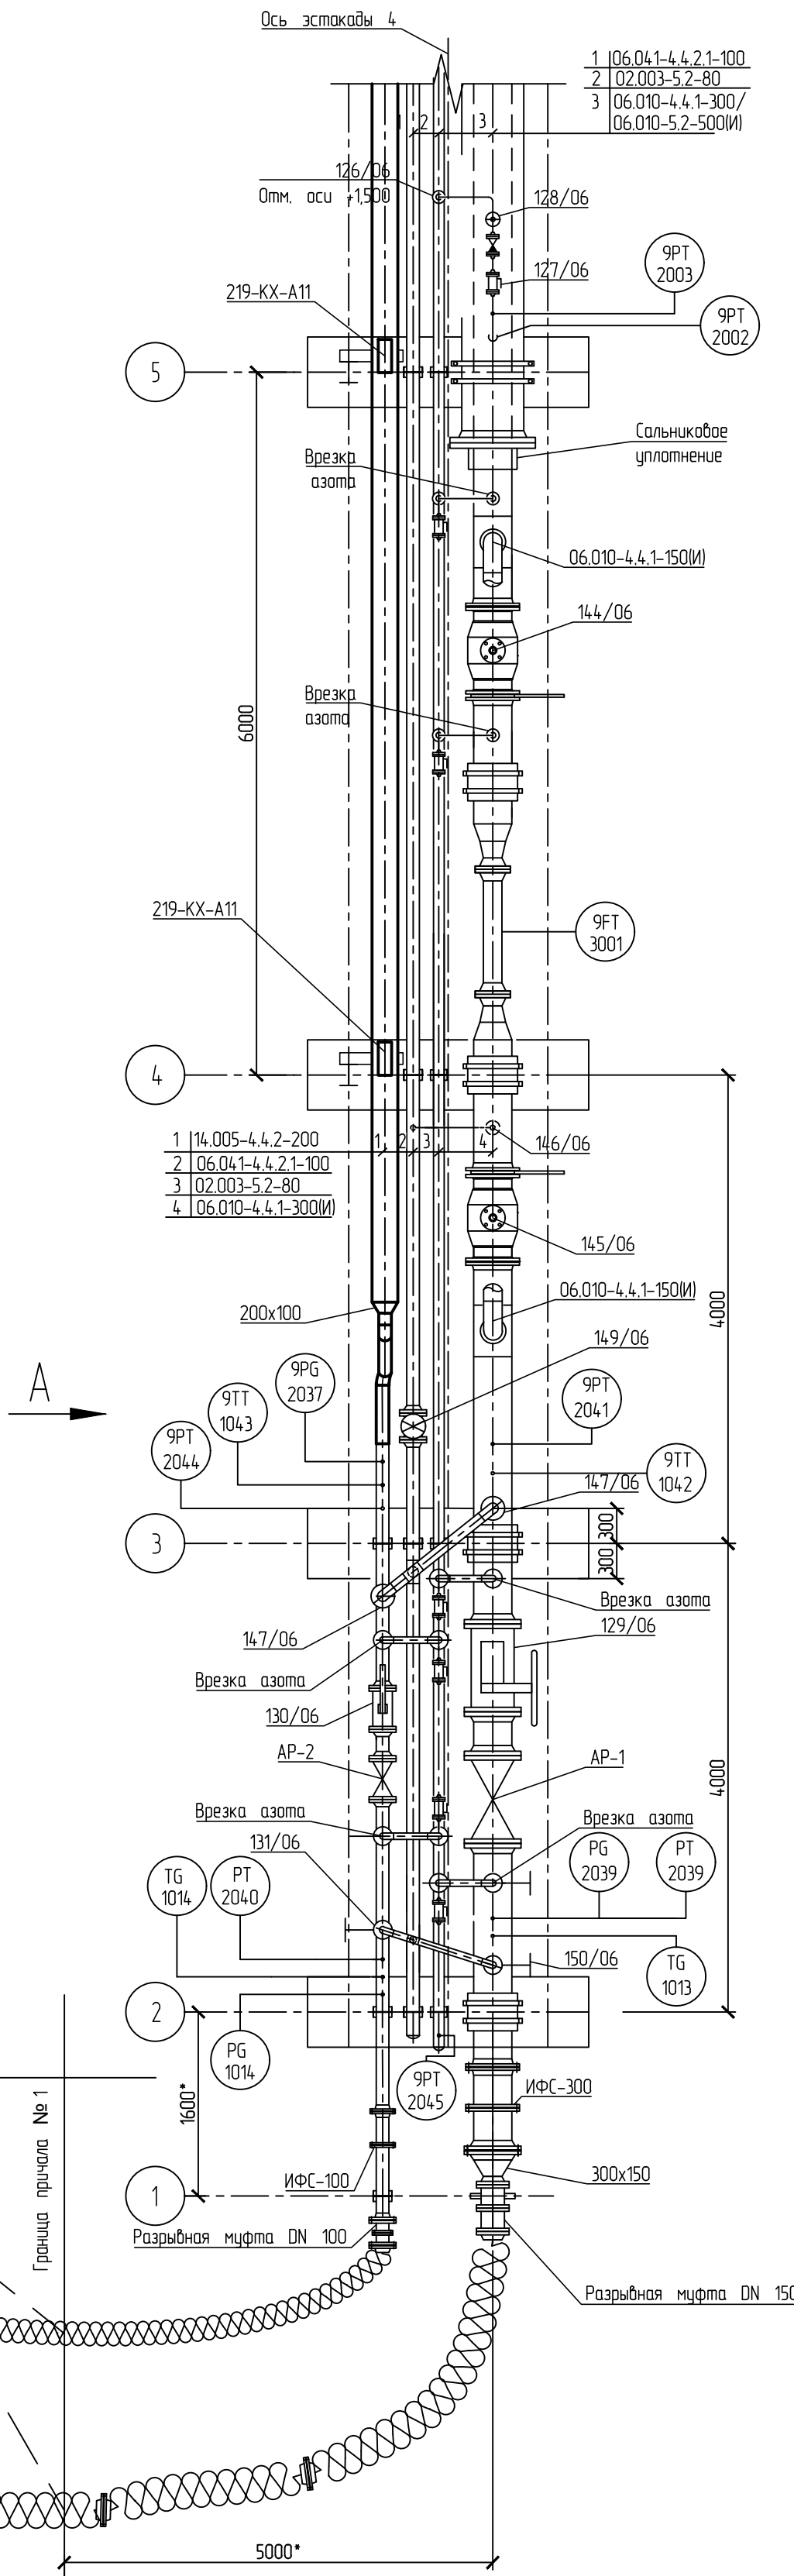

* Размеры уточнить при монтаже.

						9С02-0001-8000505969-РД-03-07.08.030-ТК			
						Терминал по перевалке минеральных удобрений в Морском торговом порту Усть-Луга. Перевалка аммиака. 3 этап			
Изм.	Коп. уз.	Лист	№ док.	Подп.	Дата	Технологический трубопровод (на эстакаде)	Стадия	Лист	Листов
Разраб.	Цыбенко			<i>Цыбенко</i>	07.03.25		Р	9	
Проб.	Серебрякова			<i>Серебрякова</i>	07.03.25				
Нач. отдела	Серебрякова			<i>Серебрякова</i>	07.03.25				
Н. контр.	Смагина			<i>Смагина</i>	07.03.25	План эстакады 4 между осями 1-37. Компенсатор 3. Разрез 16-16. Вид А. Узел 3			

9С02-0001-8000505969-РД-03-07.08.030-ТК_0_0_RU_IFC.dwg

Формат А1

Согласовано			
Согласовано			
Инв.№ подл.	Подп. и дата	Взам. инв. №	

Поз.	Наименование и техническая характеристика	Тип, марка, обозначение документа, опросного листа	Код продукции	Поставщик	Ед. измерения	Количество	Масса 1 ед., кг	Примечание
	<u>Запорная ручная арматура</u>							
	Кран шаровой фланцевый DN 25 PN 16 Среда – азот газообразный Материал – 09Г2С Класс герметичности «В» по ГОСТ 9544-2015 Климатическое исполнение «У1» по ГОСТ 15150-69 В комплекте с ответными фланцами тип 01 исполнения В по ГОСТ 33259-2015, с прокладками и крепежом		EX.18.1.09.11-1004.01		шт.	1		Воздушники для гидроиспытаний
	Кран шаровой фланцевый DN 25 PN 25 Среда – аммиак газообразный, аммиак жидкий Материал – 09Г2С Класс герметичности «А» по ГОСТ 9544-2015 Климатическое исполнение «У1» по ГОСТ 15150-69 В комплекте с ответными фланцами тип 11 исполнения Е/Ф по ГОСТ 33259-2015, с прокладками и крепежом Использование меди и сплавов, ее содержащих не допускается		EX.59.1.18.01-1381		шт.	22		Воздушники и дренажи для гидроиспытаний
	Клапан запорный фланцевый DN 100 PN 25 Среда – аммиак газообразный Материал – 09Г2С Класс герметичности «А» по ГОСТ 9544-2015 Климатическое исполнение «У1» по ГОСТ 15150-69 В комплекте с ответными фланцами тип 11 исполнения Е/Ф по ГОСТ 33259-2015, тремя прокладками и удлинённым крепежом под поворотную заглушку Использование меди и сплавов, ее содержащих не допускается		EX.18.1.10.01-0153		шт.	2		

						9C02-0001-8000505969-РД-03-07.08.030-ТК.СО						
						Терминал по перевалке минеральных удобрений в Морском торговом порту Усть-Луга. Перевалка аммиака. 3 этап						
Изм.	Кол.уч.	Лист	№ док.	Подп.	Дата	Технологический трубопровод (на эстакаде)			Стадия	Лист	Листов	
Разработал	Цыбенко				07.03.25				Р	1	7	
Проверил	Серебрякова				07.03.25							
Нач. отдела	Серебрякова				07.03.25							
						Спецификация оборудования, изделий и материалов						
Н. контр.	Смагина				07.03.25							
ГИП	Боталов				07.03.25							

Инв. № подл.	Подп. и дата	Взам. инв.№

Поз.	Наименование и техническая характеристика	Тип, марка, обозначение документа, опросного листа	Код продукции	Поставщик	Ед. измерения	Количество	Масса 1 ед., кг	Примечание			
	<u>Трубы</u>										
	Труба <u>32х4 ГОСТ 8732-78</u> В 09Г2С ГОСТ 8731-74		EX.23.3.03.02-0021.01		м	5	2,76				
	Труба <u>57х4 ГОСТ 8732-78</u> В 09Г2С ГОСТ 8731-74		EX.23.3.03.02-1300.05		м	200	4,62				
	Труба <u>108х5 ГОСТ 8732-78</u> В 09Г2С ГОСТ 8731-74		EX.23.3.03.02-0077.01		м	170	12,7				
	Труба <u>159х6 ГОСТ 8732-78</u> В 09Г2С ГОСТ 8731-74		EX.23.3.03.02-0139.01		м	220	22,63				
	Труба <u>219х8 ГОСТ 8732-78</u> В 09Г2С ГОСТ 8731-74		EX.23.3.03.02-1300.23		м	900	41,63				
	Труба <u>273х7 ГОСТ 8732-78</u> В 09Г2С ГОСТ 8731-74		EX.23.3.03.02-1300.24		м	80	45,92				
	Труба <u>325х8 ГОСТ 8732-78</u> В 09Г2С ГОСТ 8731-74		EX.23.3.03.02-1300.29		м	320	62,54				
	<u>Детали трубопроводов</u>										
	Отвод 90-32х3,5-09Г2С ГОСТ 17375-2001		EX.23.8.04.06-0062.04		шт.	8	0,2				
	Отвод 90-57х4-09Г2С ГОСТ 17375-2001		EX.23.8.04.06-0064		шт.	20	0,7				
	Отвод 90-108х6-09Г2С ГОСТ 17375-2001		EX.23.8.04.06-0074.01		шт.	25	3,6				
	Отвод 90-159х7-09Г2С ГОСТ 17375-2001		EX.23.8.04.06-0087		шт.	15	9,4				
	Отвод 90-219х9-09Г2С ГОСТ 17375-2001		EX.23.8.04.06-0097		шт.	27	22,0				
	Отвод 90-273х8-09Г2С ГОСТ 17375-2001		EX.23.8.04.06-0101.1		шт.	12	31,0				
	Отвод 90-325х9-09Г2С ГОСТ 17375-2001		EX.23.8.04.06-0371.07		шт.	20	50,0				
	Отвод 45-325х9-09Г2С ГОСТ 17375-2001		EX.23.8.04.06-0108.02		шт.	4	25,0				
	Отвод 45-219х9-09Г2С ГОСТ 17375-2001		EX.23.8.04.06-0097.01		шт.	9	11,0				
	Переход Э-159х8-57х4-09Г2С ГОСТ 17378-2001		EX.23.8.04.08-0255.101		шт.	1	2,6				
						9C02-0001-8000505969-ПД-03-07.08.030-ТК.СО			Лист		
									2		
						Изм.	Кол.уч.	Лист	№ док.	Подп.	Дата

Инв. № подл.	Подп. и дата	Взам. инв.№

Поз.	Наименование и техническая характеристика	Тип, марка, обозначение документа, опросного листа	Код продукции	Поставщик	Ед. измерения	Количество	Масса 1 ед., кг	Примечание
	Переход Э-159х8-108х6-09Г2С ГОСТ 17378-2001		EX.23.8.04.08-0255.102		шт.	1	3,9	
	Переход Э-219х10-108х6-09Г2С ГОСТ 17378-2001		EX.23.8.04.08-0255.103		шт.	1	4,6	
	Переход Э-325х8-273х7-09Г2С ГОСТ 17378-2001		EX.23.8.04.08-0081.07		шт.	2	27,4	
	Переход Э-57х4-45х3-09Г2С ГОСТ 17378-2001		EX.23.8.04.08-0255.104		шт.	1	0,3	
	Тройник 57х4,0-09Г2С ГОСТ 17376-2001		EX.23.8.04.12-0113		шт.	1	0,6	
	Тройник 108х6-09Г2С ГОСТ 17376-2001		EX.23.8.04.12-0123		шт.	1	3,3	
	Тройник 159х8-108х6-09Г2С ГОСТ 17376-2001		EX.23.8.04.12-1050.71		шт.	3	9,0	
	Тройник 325х10-219х8-09Г2С ГОСТ 17376-2001		EX.23.8.04.12-0080		шт.	1	34,2	
	Тройник 325х10-273х10-09Г2С ГОСТ 17376-2001		EX.23.8.04.12-0083		шт.	2	34,2	
	Заглушка 2-25-4,0-09Г2С-6 АТК 24.200.02-90		EX.23.8.03.01-0045.04		шт.	19	0,8	Для воздушников и дренажей
	Заглушка поворотная 2-100-4,0-09Г2С-6 АТК 26-18-5-93		EX.23.8.03.01-0046.03		шт.	2	4,5	
	Заглушка поворотная 2-250-2,5-09Г2С-6 АТК 26-18-5-93		EX.23.8.03.01-0047.02		шт.	2	24,5	
	<u>Опоры</u>							
	Опора 57-КХ-А11-ВСт3пс-ОСТ 36-146-88		EX.23.1.03.04-0091.130		шт.	65	2,1	
	Опора 108-КХ-А11 ВСт3пс-ОСТ 36-146-88		EX.23.1.03.04-0091.139		шт.	35	5,4	
	Опора 159-КХ-А11 ВСт3пс-ОСТ 36-146-88		EX.23.1.03.04-0091.145		шт.	42	6,9	
	Опора 219-КХ-А11-ВСт3пс-ОСТ 36-146-88		EX.23.1.03.04-0091.146		шт.	157	13,4	
	Опора 219-КХ-А11-ВСт3пс-ОСТ 36-146-88 с упорами из стали 09Г2С (неподвижная опора)		EX.23.1.03.04-0091.147		шт.	2	13,4	
	Опора 273-377-Б ОСТ 36-104-83		EX.23.1.03.04-0095.01		шт.	16	11,4	
	Опора 325-426-Б ОСТ 36-104-83		EX.23.1.03.04-0095.02		шт.	61	15,0	
	Подвеска ПХ-273-377-16-1600-Б ОСТ 36-105-83				шт.	1	26,3	

						9C02-0001-8000505969-ПД-03-07.08.030-ТК.СО	Лист
							3
Изм.	Кол.уч.	Лист	№ док.	Подп.	Дата		

Инв. № подл.	Подп. и дата	Взам. инв.№

Поз.	Наименование и техническая характеристика	Тип, марка, обозначение документа, опросного листа	Код продукции	Поставщик	Ед. измерения	Количество	Масса 1 ед., кг	Примечание
	<u>Скорлупы к опорам для хладопроводов</u>							
	Скорлупа 377-273 ОСТ 36-107-83		EX.59.1.12.02-0586.01		шт.	17	3,27	
	Скорлупа 426-325 ОСТ 36-107-83		EX.59.1.12.02-0586.02		шт.	61	3,66	
	<u>Фланцы</u>							
	Фланец 250-25-11-1-E-09Г2С-IV ГОСТ 33259-2015		EX.23.8.03.11-1008.83		шт.	2	24,08	
	Фланец 250-25-11-1-F-09Г2С-IV ГОСТ 33259-2015		EX.23.8.03.11-1008.84		шт.	2	23,27	
	<u>Прокладки</u>							
	Прокладка спирально-навитая СНП-А-Е-Ф-250-25 ГОСТ Р 52376-2005		EX.01.7.07.14-0052.04		шт.	4		
	<u>Крепёжные изделия</u>							
	Шпилька М27-6gx160.88.35 ГОСТ 22042-76 Резьба по всей длине шпильки		EX.01.7.15.12-0119.01		шт.	24	0,637	
	Гайка шестигранная нормальная ГОСТ ISO 4032-M27-8 Материал сталь 25		EX.01.7.15.05-0028		шт.	48	0,161	
	Шайба А-27.01.25 ГОСТ 11371-78		EX.01.7.15.11-0107.21		шт.	112	0,042	
	<u>Материалы для подключения к точкам G4, G6</u>							
	Фланец 50-25-11-1-E-09Г2С-IV ГОСТ 33259-2015		EX.23.8.03.11-1008.80		шт.	1	2,76	
	Фланец 200-25-11-1-E-09Г2С-IV ГОСТ 33259-2015		EX.23.8.03.11-1008.82		шт.	1	17,21	
	Заглушка поворотная 2-50-4,0-09Г2С-6 АТК 26-18-5-93		EX.23.8.03.01-0044.12		шт.	1	1,5	
	Заглушка поворотная 2-200-2,5-09Г2С-6 АТК 26-18-5-93		EX.23.8.03.01-0047.01		шт.	1	15,5	

						9C02-0001-8000505969-РД-03-07.08.030-ТК.СО	Лист
							4
Изм.	Кол.уч.	Лист	№ док.	Подп.	Дата		

Изм. № подл.	Подп. и дата	Взам. инв.№	

Поз.	Наименование и техническая характеристика	Тип, марка, обозначение документа, опросного листа	Код продукции	Поставщик	Ед. измерения	Количество	Масса 1 ед., кг	Примечание
	Прокладка спирально-навитая СНП-А-Е-F-50-25 ГОСТ Р 52376-2005		EX.01.7.07.14-0052.01		шт.	1		
	Прокладка спирально-навитая СНП-А-Е-F-200-25 ГОСТ Р 52376-2005		EX.01.7.07.14-0052.03		шт.	1		
	Шпилька М16-6gx110.88.35 ГОСТ 22042-76 Резьба по всей длине шпильки		EX.01.7.15.12-0094.04		шт.	4	0,155	
	Шпилька М24-6gx150.88.35 ГОСТ 22042-76 Резьба по всей длине шпильки		EX.01.7.15.12-0113.02		шт.	12	0,47	
	Гайка шестигранная нормальная ГОСТ ISO 4032-M16-8 Материал сталь 25		EX.01.7.15.05-0015		шт.	8	0,033	
	Гайка шестигранная нормальная ГОСТ ISO 4032-M24-8 Материал сталь 25		EX.01.7.15.05-0017		шт.	24	0,107	
	Шайба А-16.01.25 ГОСТ 11371-78		EX.01.7.15.11-0107.16		шт.	8	0,011	
	Шайба А-24.01.25 ГОСТ 11371-78		EX.01.7.15.11-0107.20		шт.	24	0,032	
	Материалы для выполнения уклона трубопроводов							
	Лист <u>6 ГОСТ 19903-2015</u> С 255-4 ГОСТ 27772-2021 3300x200		EX.08.3.05.02-0001.04		шт.	1	31,1	
	Лист <u>6 ГОСТ 19903-2015</u> С 255-4 ГОСТ 27772-2021 250x200		EX.08.3.05.02-0001.04		шт.	24	2,36	
	Лист <u>8 ГОСТ 19903-2015</u> С 255-4 ГОСТ 27772-2021 3300x200		EX.08.3.05.02-0001.04		шт.	6	41,5	
	Лист <u>8 ГОСТ 19903-2015</u> С 255-4 ГОСТ 27772-2021 250x200		EX.08.3.05.02-0001.04		шт.	1	3,14	
	Лист <u>10 ГОСТ 19903-2015</u> С 255-4 ГОСТ 27772-2021 3300x200		EX.08.3.05.02-0001.04		шт.	2	51,81	
	Лист <u>10 ГОСТ 19903-2015</u> С 255-4 ГОСТ 27772-2021 250x200		EX.08.3.05.02-0001.04		шт.	2	3,93	
	Швеллер <u>16П ГОСТ 8240-97</u> С 255-4 ГОСТ 27772-2021		EX.08.3.11.01-1118		м	12	14,2	

						9C02-0001-8000505969-ПД-03-07.08.030-ТК.СО	Лист
							5
Изм.	Кол.уч.	Лист	№ док.	Подп.	Дата		

Инва. № подл.	Подп. и дата	Взам. инв.№

Поз.	Наименование и техническая характеристика	Тип, марка, обозначение документа, опросного листа	Код продукции	Поставщик	Ед. измерения	Количество	Масса 1 ед., кг	Примечание
	Профиль <u>150х150х6 ГОСТ 30245-2003</u> C255 ГОСТ 27772-2021				м	3	26,4	
	<u>Антикоррозионное покрытие наружной поверхности трубопроводов из углеродистой стали</u>							
	Для изолируемых трубопроводов							
	Грунт-эмаль Ecomast E 280 1 слой, толщина сухой плёнки 150 мкм Площадь покрытия – 1000 м²		EX.59.1.14.04-0091		кг	300		Цвет - серый
	Для неизолируемых трубопроводов							
	Грунт-эмаль Ecomast E 280 1 слой, толщина сухой плёнки 150 мкм Площадь покрытия – 500 м²		EX.59.1.14.04-0091		кг	150		Цвет - серый
	Полиуретановая эмаль Ecomast PU 74 1 слой, толщина сухой плёнки 80 мкм Площадь покрытия – 500 м²		EX.14.4.04.10-1016.15		кг	100		Цвет серый
	<u>Опознавательная окраска трубопроводов</u>							
	Лента для опознавательной окраски с предупреждающими кольцами Фон ленты – жёлтый Ширина ленты – 1000 мм Цвет предупреждающих колец – красный 1 шт., жёлтый 2 шт. Ширина колец – 100 мм		EX.59.1.01.07-0094.02		м	200		Для трубопроводов диаметром DN 200 - DN 300
	Лента для опознавательной окраски с предупреждающими кольцами Фон ленты – жёлтый Ширина ленты – 600 мм Цвет предупреждающих колец – красный 1 шт., жёлтый 2 шт. Ширина колец – 50 мм		EX.59.1.01.07-0094.03		м	55		Для трубопроводов диаметром DN 100 - DN 150

						9C02-0001-8000505969-ПД-03-07.08.030-ТК.СО	Лист
							6
Изм.	Кол.уч.	Лист	№ док.	Подп.	Дата		

Ив. № подл.	Подп. и дата	Взам. инв.№

Поз.	Наименование и техническая характеристика	Тип, марка, обозначение документа, опросного листа	Код продукции	Поставщик	Ед. измерения	Количество	Масса 1 ед., кг	Примечание
	Лента для опознавательной окраски с предупреждающими кольцами Фон ленты – жёлтый Ширина ленты – 200 мм Цвет предупреждающих колец – красный 1 шт., жёлтый 2 шт. Ширина колец – 40 мм		EX.59.1.01.07-0094.04		м	5		Для трубопроводов диаметром DN 50
	Лента для опознавательной окраски Фон ленты – жёлтый Ширина ленты – 200 мм		EX.59.1.01.07-0094.04		м	2		Для трубопроводов азота диаметром DN 50
	Электроды							
	Электрод для сварки трубопроводов из углеродистой и низколегированной стали тип Э-50А марки УОНИ-13/55	ГОСТ 9467-75	EX.01.7.11.07-0230		кг	6600		

						9C02-0001-8000505969-РД-03-07.08.030-ТК.СО	Лист
							7
Изм.	Кол.уч.	Лист	№ док.	Подп.	Дата		

**ТЕРМИНАЛ ПО ПЕРЕВАЛКЕ МИНЕРАЛЬНЫХ УДОБРЕНИЙ В
МОРСКОМ ТОРГОВОМ ПОРТУ УСТЬ-ЛУГА. ПЕРЕВАЛКА АММИАКА.
3 ЭТАП**

ТЕХНОЛОГИЧЕСКИЙ ТРУБОПРОВОД (НА ЭСТАКАДЕ)

РАБОЧАЯ ДОКУМЕНТАЦИЯ

Технологические коммуникации

Ведомость трубопроводов

9C02-0001-8000505969-РД-03-07.08.030-ТК.ВТ

Взам. инв. №	
Подпись и дата	
Инв. № подл.	

Начальник отдела



Ю.Л. Серебрякова

г. Тула

2025

Содержание

Содержание	1
14.006-4.4.2-100	2
02.012-5.2-50	3
02.012/1-5.2-50	4
14.001/1-4.4.2.1-50	5
07/14.007-4.4.1-250(И)	6
14.007-4.4.1-300(И)	7
14.008-4.4.1-300(И)	9
14.001-4.4.2-200	10
14.004-4.4.2-150	11
07/14.004-4.4.2-150	12
08/14.004-4.4.2-100	13
06.019-4.4.2-100	14
06.020-4.4.2-100	15
14.005-4.4.2-200	16

Согласовано		
Согласовано		

Взам. инв. №	
Подпись и дата	
Инв. № подл.	

						9C02-0001-8000505969-РД-03-07.08.030-ТК.ВТ				
						Терминал по перевалке минеральных удобрений в Морском торговом порту Усть-Луга. Перевалка аммиака. 3 этап				
Изм.	Кол.уч.	Лист	№ док.	Подпись	Дата					
Разработал		Цыбенко			07.03.25	Технологический трубопровод (на эстакаде)		Стадия	Лист	Листов
Проверил		Серебрякова			07.03.25			Р	1	16
Нач.отдела		Серебрякова			07.03.25					
						Ведомость трубопроводов				
Нормоконтролер		Смагина			07.03.25					

Обозначение трубопровода (номер линии по схеме)	14.006-4.4.2-100
Начало трубопровода	Холодильная установка
Конец трубопровода	06.050-4.4.2-100
Наименование транспортируемого продукта (среда)	Аммиак газообразный
Характеристика трубопровода	9C02-0001-8000505969-РД-03-10.02.050- ТХ.ХТ

Наименование элемента трубопровода	Вес, кг	Ед. изм.	Количе- ство	Примечание
Труба <u>108х5 ГОСТ 8732-78</u> В 09Г2С ГОСТ 8731-74	12,7	м	37	
Отвод 90-108х6-09Г2С ГОСТ 17375-2001	3,6	шт.	4	
Тройник 108х6-09Г2С ГОСТ 17376-2001	3,3	шт.	1	
Переход Э-57х4-45х3-09Г2С ГОСТ 17378-2001	0,3	шт.	1	
Фланец 100-25-11-1-Е-09Г2С-IV ГОСТ 33259-2015	6,58	шт.	1	
Прокладка спирально-навитая СНП-А-Е-Ф-100-25 ГОСТ Р 52376-2005		шт.	1	
Шпилька М20-6gx110.88.35 ГОСТ 22042-76 Резьба по всей длине шпильки	0,236	шт.	8	
Гайка шестигранная нормальная ГОСТ ISO 4032-M20-8 Материал сталь 25	0,062	шт.	16	
Шайба А-20.01.25 ГОСТ 11371-78	0,017	шт.	16	
Опора 108-KX-A11-ВСтЗпс-ОСТ 36-146-88	5,4	шт.	7	

Изм.	Кол.уч.	Лист	№ док.	Подпись	Дата

Изм.					Кол.уч.	Лист	№ док.	Подпись	Дата	9C02-0001-8000505969-РД-03-07.08.030-ТК.ВТ	Лист
											2

Обозначение трубопровода (номер линии по схеме)	02.012-5.2-50
Начало трубопровода	02.003-5.2-100
Конец трубопровода	Холодильная установка
Наименование транспортируемого продукта (среда)	Азот осушенный
Характеристика трубопровода	9C02-0001-8000505969-РД-03-10.02.111- ТХ.ХТ

Наименование элемента трубопровода	Вес, кг	Ед. изм.	Количе- ство	Примечание
Труба <u>57х4 ГОСТ 8732-78</u> В 09Г2С ГОСТ 8731-74	4,62	м	60	
Труба <u>32х4 ГОСТ 8732-78</u> В 09Г2С ГОСТ 8731-74	2,76	м	0,5	для воздуш- ника
Отвод 90-57х4-09Г2С ГОСТ 17375-2001	0,7	шт.	6	
Отвод 90-32х3,5-09Г2С ГОСТ 17375-2001	0,2	шт.	2	для воздуш- ника
Тройник 57х4-09Г2С ГОСТ 17376-2001	0,6	шт.	1	
Кран шаровой фланцевый DN 25 PN 16 Материал 09Г2С или аналог Климатическое исполнение «У1» по ГОСТ 15150-69 В комплекте с ответными фланцами с про- кладками и крепежом		шт.	1	воздушник для гидроис- пытаний
Опора 57-КХ-А11-ВСтЗпс-ОСТ 36-146-88	2,2	шт.	18	

Взам. инв. №	
Подпись и дата	
Инв. № подл.	

						9C02-0001-8000505969-РД-03-07.08.030-ТК.ВТ	Лист
							3
Изм.	Кол.уч.	Лист	№ док.	Подпись	Дата		

Обозначение трубопровода (номер линии по схеме)	02.012/1-5.2-50
Начало трубопровода	02.012-5.2-50
Конец трубопровода	9C02-0001-8000505969-РД-03-10.02.050-ТХМ
Наименование транспортируемого продукта (среда)	Азот осушенный
Характеристика трубопровода	9C02-0001-8000505969-РД-01-10.02.111-ТХ.ХТ

Наименование элемента трубопровода	Вес, кг	Ед. изм.	Коли- чество	Примечание
Труба <u>57х4 ГОСТ 8732-78</u> В 09Г2С ГОСТ 8731-74	4,62	м	70	
Отвод 90-57х4-09Г2С ГОСТ 17375-2001	0,7	шт.	6	
Опора 57-КХ-А11-ВСтЗпс-ОСТ 36-146-88	2,2	шт.	22	

Изм. №	подл.	Подпись и дата	Взам. инв. №

						9C02-0001-8000505969-РД-03-07.08.030-ТК.ВТ	Лист
							4
Изм.	Кол.уч.	Лист	№ док.	Подпись	Дата		

Обозначение трубопровода (номер линии по схеме)	14.001/1-4.4.2.1-50
Начало трубопровода	9C02-0001-8000505969-РД-03-10.02.050-ТХМ
Конец трубопровода	14.001-4.4.2.1-200
Наименование транспортируемого продукта (среда)	аммиак газообразный
Характеристика трубопровода	9C02-0001-8000505969-РД-03-10.02.050-ТХ.ХТ

Наименование элемента трубопровода	Вес, кг	Ед. изм.	Коли- чество	Примечание
Труба <u>57х4 ГОСТ 8732-78</u> В 09Г2С ГОСТ 8731-74	4,62	м	70	
Отвод 90-57х4-09Г2С ГОСТ 17375-2001	0,7	шт.	7	
Опора 57-КХ-А11-ВСт3пс-ОСТ 36-146-88	2,2	шт.	22	

Взам. инв. №	
Подпись и дата	
Инв. № подл.	

						9C02-0001-8000505969-РД-03-07.08.030-ТК.ВТ	Лист
							5
Изм.	Кол.уч.	Лист	№ док.	Подпись	Дата		

Обозначение трубопровода (номер линии по схеме)	07/14.007-4.4.1-250(И)
Начало трубопровода	Запорная арматура поз. 02.5/06
Конец трубопровода	14.007-4.4.1-300(И)
Наименование транспортируемого продукта (среда)	Аммиак сжиженный
Характеристика трубопровода	9C02-0001-8000505969-РД-03-10.02.071- ТХ.ХТ

Наименование элемента трубопровода	Вес, кг	Ед. изм.	Коли- чество	Примечание
Труба <u>273x7 ГОСТ 8732-78</u> В 09Г2С ГОСТ 8731-74	45,92	м	77	
Труба <u>32x4 ГОСТ 8732-78</u> В 09Г2С ГОСТ 8731-74	2,76	м	0,3	
Отвод 90-273x8-09Г2С ГОСТ 17375-2001	31,0	шт.	12	
Кран шаровой фланцевый DN 25 PN 25 Материал 09Г2С или аналог Климатическое исполнение «У1» по ГОСТ 15150-69 В комплекте с ответными фланцами с про- кладками и крепежом		шт.	2	Дренаж, воз- душник для гидроиспыта- ний
Заглушка 2-25-4,0-09Г2С-6 АТК 24.200.02-90	0,8	шт.	2	Для воздуш- ника и дренажа
Фланец 250-25-11-1-Е-09Г2С-IV ГОСТ 33259-2015	24,08	шт.	1	
Фланец 250-25-11-1-Ф-09Г2С-IV ГОСТ 33259-2015	23,27	шт.	1	
Прокладка спирально-навитая СНП-А-Е-Ф-250-25 ГОСТ Р 52376-2005		шт.	2	
Заглушка поворотная 2-250-2,5-09Г2С-6 АТК 26-18-5-93	24,5	шт.	1	
Шпилька М27-6gx160.88.35 ГОСТ 22042-76 Резьба по всей длине шпильки	0,559	шт.	12	
Гайка шестигранная нормальная ГОСТ ISO 4032-M27-8 Материал сталь 25	0,161	шт.	24	
Шайба А-27.01.25 ГОСТ 11371-78	0,042	шт.	24	
Опора 273-377-Б ОСТ 36-104-83	11,4	шт.	15	
Скорлупа 377-273 ОСТ 36-107-83	3,27	шт.	15	

Изм.	Кол.уч.	Лист	№ док.	Подпись	Дата	Взам. инв. №	Подпись и дата	Инд. № подл.

9C02-0001-8000505969-РД-03-07.08.030-ТК.ВТ						Лист
						6

Обозначение трубопровода (номер линии по схеме)	14.007-4.4.1-300(И)
Начало трубопровода	Запорная арматура поз. 02.4/06
Конец трубопровода	Холодильная установка
Наименование транспортируемого продукта (среда)	Аммиак жидкий
Характеристика трубопровода	9C02-0001-8000505969-РД-03-10.02.090- ТХ.ХТ

Наименование элемента трубопровода	Вес, кг	Ед. изм.	Коли- чество	Примечание
Труба <u>325x8 ГОСТ 8732-78</u> В 09Г2С ГОСТ 8731-74	62,52	м	135	
Труба <u>273x7 ГОСТ 8732-78</u> В 09Г2С ГОСТ 8731-74	45,92	м	0,5	
Труба <u>32x4 ГОСТ 8732-78</u> В 09Г2С ГОСТ 8731-74	2,76	м	0,15	
Отвод 90-325x9-09Г2С ГОСТ 17375-2001	50,0	шт.	8	
Отвод 45-325x9-09Г2С ГОСТ 17375-2001	25,0	шт.	3	
Тройник 325x10-273x10-09Г2С ГОСТ 17376-2001	34,2	шт.	2	
Переход Э-325x8-273x7-09Г2С ГОСТ 17378-2001	11,0	шт.	1	
Кран шаровой фланцевый DN 25 PN 25 Материал 09Г2С или аналог Климатическое исполнение «У1» по ГОСТ 15150-69 В комплекте с ответными фланцами с про- кладками и крепежом			1	Воздушник
Заглушка 2-25-4,0-09Г2С-6 АТК 24.200.02-90	0,8	шт.	1	Для воздуш- ника
Фланец 250-25-11-1-Е-09Г2С-IV ГОСТ 33259-2015	24,08	шт.	1	Врезка под ам- миакопровод ЕХС3-2
Фланец 250-25-11-1-F-09Г2С-IV ГОСТ 33259-2015	23,27	шт.	1	
Прокладка спирально-навитая СНП-А-Е-F-250-25 ГОСТ Р 52376-2005		шт.	2	
Заглушка поворотная 2-250-2,5-09Г2С-6 АТК 26-18-5-93	24,5	шт.	1	
Шпилька М27-6gx160.88.35 ГОСТ 22042-76	0,559	шт.	12	

Изм.	Кол.уч.	Лист	№ док.	Подпись	Дата	Взам. инв. №	Подпись и дата	Инд. № подл.

9C02-0001-8000505969-РД-03-07.08.030-ТК.ВТ						Лист
						7

Резьба по всей длине шпильки				
Гайка шестигранная нормальная ГОСТ ISO 4032-M27-8 Материал сталь 25	0,161	шт.	24	
Шайба А-27.01.25 ГОСТ 11371-78	0,042	шт.	24	
Опора 325-426-Б ОСТ 36-104-83	11,4	шт.	29	
Скорлупа 426-325-Б ОСТ 36-107-83	3,27	шт.	29	

Инва. №	подл.	Подпись и дата	Взам. инв. №

						9С02-0001-8000505969-РД-03-07.08.030-ТК.ВТ	Лист
							8
Изм.	Кол.уч.	Лист	№ док.	Подпись	Дата		

Обозначение трубопровода (номер линии по схеме)	14.008-4.4.1-300(И)
Начало трубопровода	Холодильная установка
Конец трубопровода	Запорная арматура поз. 01.1/06
Наименование транспортируемого продукта (среда)	Аммиак сжиженный
Характеристика трубопровода	9C02-0001-8000505969-РД-03-10.02.050- ТХ.ХТ

Наименование элемента трубопровода	Вес, кг	Ед. изм.	Коли- чество	Примечание
Труба <u>325x8 ГОСТ 8732-78</u> В 09Г2С ГОСТ 8731-74	62,52	м	162	
Труба <u>273x7 ГОСТ 8732-78</u> В 09Г2С ГОСТ 8731-74	45,92	м	1	
Труба <u>32x4 ГОСТ 8732-78</u> В 09Г2С ГОСТ 8731-74	2,76	м	0,3	Для воздушни- ков и дренажей
Отвод 90-325x9-09Г2С ГОСТ 17375-2001	50,0	шт.	10	
Отвод 45-325x9-09Г2С ГОСТ 17375-2001	25,0	шт.	1	
Переход Э-325x8-273x7-09Г2С ГОСТ 17378-2001	27,4	шт.	1	
Кран шаровой фланцевый DN 25 PN 25 Материал 09Г2С или аналог Климатическое исполнение «У1» по ГОСТ 15150-69 В комплекте с ответными фланцами с про- кладками и крепежом			2	Воздушник и дренаж
Заглушка 2-25-4,0-09Г2С-6 АТК 24.200.02-90	0,8	шт.	2	Для воздушни- ков и дренажей
Опора 325-426-Б ОСТ 36-104-83	15,0	шт.	32	
Скорлупа 426-325 ОСТ 36-107-83	3,66	шт.	32	
Подвеска ПХ-273-377-16-1600-Б ОСТ 36-105-83	26,3	шт.	1	

Инва. № подл.	Подпись и дата	Взам. инв. №

						9C02-0001-8000505969-РД-03-07.08.030-ТК.ВТ	Лист
							9
Изм.	Кол.уч.	Лист	№ док.	Подпись	Дата		

Обозначение трубопровода (номер линии по схеме)	14.001-4.4.2-200
Начало трубопровода	Холодильная установка
Конец трубопровода	05.001-4.4.2.1-300
Наименование транспортируемого продукта (среда)	Аммиак газообразный
Характеристика трубопровода	9C02-0001-8000505969-РД-03-10.02.050- ТХ.ХТ

Наименование элемента трубопровода	Вес, кг	Ед. изм.	Коли- чество	Примечание
Труба <u>219х8 ГОСТ 8732-78</u> В 09Г2С ГОСТ 8731-74	41,6	м	35	
Труба <u>32х4 ГОСТ 8732-78</u> В 09Г2С ГОСТ 8731-74	2,76	м	0,15	Для воздуш- ника
Отвод 90-219х9-09Г2С ГОСТ 17375-2001	22,0	шт.	6	
Отвод 45-219х9-09Г2С ГОСТ 17375-2001	11,0	шт.	1	
Тройник 325х10-219х8-09Г2С ГОСТ 17376-2001	34,2	шт.	1	
Кран шаровой фланцевый DN 25 PN 25 Материал 09Г2С или аналог Климатическое исполнение «У1» по ГОСТ 15150-69 В комплекте с ответными фланцами с прокладками и крепежом			1	Воздушник
Заглушка 2-25-4,0-09Г2С-6 АТК 24.200.02-90	0,8	шт.	1	Для воздуш- ника
Опора 219-КХ-А11-ВСт3пс-ОСТ 36-146-88	13,4	шт.	7	

Изм.	Кол.уч.	Лист	№ док.	Подпись	Дата	9C02-0001-8000505969-РД-03-07.08.030-ТК.ВТ	Лист 10

Обозначение трубопровода (номер линии по схеме)	14.004-4.4.2-150
Начало трубопровода	07/14.004-4.4.2-100
Конец трубопровода	Холодильная установка
Наименование транспортируемого продукта (среда)	Аммиак газообразный
Характеристика трубопровода	9C02-0001-8000505969-РД-03-10.02.050- ТХ.ХТ

Наименование элемента трубопровода	Вес, кг	Ед. изм.	Коли- чество	Примечание
Труба 159х6 ГОСТ 8732-78 В 09Г2С ГОСТ 8731-74	22,63	м	216	
Труба 32х4 ГОСТ 8732-78 В 09Г2С ГОСТ 8731-74	2,76	м	0,6	Для воздушни- ков и дренажей
Отвод 90-159х7-09Г2С ГОСТ 17375-2001	9,4	шт.	15	
Отвод 90-32х3,5-09Г2С ГОСТ 17375-2001	0,2	шт.	2	для воздуш- ника
Тройник 159х8-108х6-09Г2С ГОСТ 17376-2001	9,0	шт.	3	
Переход Э-159х8-108х6-09Г2С ГОСТ 17378-2001	3,9	шт.	1	
Переход Э-159х8-57х4-09Г2С ГОСТ 17378-2001	2,6	шт.	1	
Кран шаровой фланцевый DN 25 PN 25 Материал 09Г2С или аналог Климатическое исполнение «У1» по ГОСТ 15150-69 В комплекте с ответными фланцами с прокладками и крепежом			4	Воздушники и дренажи
Заглушка 2-25-4,0-09Г2С-6 АТК 24.200.02-90		шт.	4	Для воздушни- ков и дренажей
Опора 159-KX-A11-ВСт3пс-ОСТ 36-146-88	6,9	шт.	41	

Изм.	Кол.уч.	Лист	№ док.	Подпись	Дата

9C02-0001-8000505969-РД-03-07.08.030-ТК.ВТ					Лист
					11

Обозначение трубопровода (номер линии по схеме)	07/14.004-4.4.2-150
Начало трубопровода	Комплект 9C02-0001-8000505969-РД-03-10.02.071-ТХМ
Конец трубопровода	14.004-4.4.2-150
Наименование транспортируемого продукта (среда)	Аммиак газообразный
Характеристика трубопровода	9C02-0001-8000505969-РД-03-10.02.071-ТХ.ХТ

Наименование элемента трубопровода	Вес, кг	Ед. изм.	Количество	Примечание
Труба <u>108х5 ГОСТ 8732-78</u> В 09Г2С ГОСТ 8731-74	12,7	м	110	
Труба <u>32х4 ГОСТ 8732-78</u> В 09Г2С ГОСТ 8731-74	2,76	м	0,15	Для воздушника
Отвод 90-108х6-09Г2С ГОСТ 17375-2001	3,6	шт.	9	
Отвод 90-32х3,5-09Г2С ГОСТ 17375-2001	0,2	шт.	2	для воздушника
Клапан запорный фланцевый DN 100 PN 25 Материал – 09Г2С Климатическое исполнение «У1» по ГОСТ 15150-69 В комплекте с ответными фланцами тип 11 исполнения Е/Ф по ГОСТ 33259-2015, три прокладками и удлинённым крепежом под поворотную заглушку		шт.	1	
Кран шаровой фланцевый DN 25 PN 25 Материал 09Г2С или аналог Климатическое исполнение «У1» по ГОСТ 15150-69 В комплекте с ответными фланцами с прокладками и крепежом		шт.	1	Воздушник
Заглушка поворотная 2-100-4,0-09Г2С-6 АТК 26-18-5-93	4,5	шт.	1	
Заглушка 2-25-4,0-09Г2С-6 АТК 24.200.02-90	0,8	шт.	1	Для воздушника
Опора 108-КХ-А11-ВСт3пс-ОСТ 36-146-88	4,5	шт.	21	

Инва. № подл.	Подпись и дата	Взам. инв. №

						9C02-0001-8000505969-РД-03-07.08.030-ТК.ВТ	Лист
							12
Изм.	Кол.уч.	Лист	№ док.	Подпись	Дата		

Обозначение трубопровода (номер линии по схеме)	08/14.004-4.4.2-100
Начало трубопровода	Комплект 9C02-0001-8000505969-РД-03-07.08.010-TXM
Конец трубопровода	14.004-4.4.2-150
Наименование транспортируемого продукта (среда)	Аммиак газообразный
Характеристика трубопровода	9C02-0001-8000505969-РД-03-07.08.010-TX.XT

Наименование элемента трубопровода	Вес, кг	Ед. изм.	Количество	Примечание
Труба <u>108х5 ГОСТ 8732-78</u> В 09Г2С ГОСТ 8731-74	12,7	м	7	
Труба <u>32х4 ГОСТ 8732-78</u> В 09Г2С ГОСТ 8731-74	2,76	м	0,15	Для воздушника
Отвод 90-108х6-09Г2С ГОСТ 17375-2001	3,6	шт.	5	
Клапан запорный фланцевый DN 100 PN 25 Материал – 09Г2С Климатическое исполнение «У1» по ГОСТ 15150-69 В комплекте с ответными фланцами тип 11 исполнения Е/Ф по ГОСТ 33259-2015, три прокладками и удлинённым крепежом под поворотную заглушку		шт.	1	
Кран шаровой фланцевый DN 25 PN 25 Материал 09Г2С или аналог Климатическое исполнение «У1» по ГОСТ 15150-69 В комплекте с ответными фланцами с прокладками и крепежом		шт.	1	Дренаж
Заглушка поворотная 2-100-4,0-09Г2С-6 АТК 26-18-5-93	4,5	шт.	1	
Заглушка 2-25-4,0-09Г2С-6 АТК 24.200.02-90	0,8	шт.	1	Для дренажа при гидроиспытаниях
Опора 108-KX-A11-ВСт3пс-ОСТ 36-146-88	4,5	шт.	1	

Изм.	Кол.уч.	Лист	№ док.	Подпись	Дата	Взам. инв. №	Подпись и дата	Инд. № подл.

9C02-0001-8000505969-РД-03-07.08.030-ТК.ВТ						Лист
						13

Обозначение трубопровода (номер линии по схеме)	06.019-4.4.2-100
Начало трубопровода	Комплект 9C02-0001-8000505969-РД-01-07.08.020-ТХМ
Конец трубопровода	14.004-4.4.2-150
Наименование транспортируемого продукта (среда)	Аммиак газообразный
Характеристика трубопровода	9C02-0001-8000505969-РД-03-07.08.020-ТХ.ХТ

Наименование элемента трубопровода	Вес, кг	Ед. изм.	Количество	Примечание
Труба <u>108х5 ГОСТ 8732-78</u> В 09Г2С ГОСТ 8731-74	12,7	м	8	
Труба <u>32х4 ГОСТ 8732-78</u> В 09Г2С ГОСТ 8731-74	2,76	м	0,15	Для воздуш- ника
Отвод 90-108х6-09Г2С ГОСТ 17375-2001	3,6	шт.	4	
Опора 108-КХ-А11-ВСт3пс-ОСТ 36-146-88	4,5	шт.	1	

Изм.	Кол.уч.	Лист	№ док.	Подпись	Дата

9C02-0001-8000505969-РД-03-07.08.030-ТК.ВТ						Лист
						14

Обозначение трубопровода (номер линии по схеме)	06.020-4.4.2-100
Начало трубопровода	Комплект 9C02-0001-8000505969-РД-01-07.08.020-ТХМ
Конец трубопровода	14.004-4.4.2-150
Наименование транспортируемого продукта (среда)	Аммиак газообразный
Характеристика трубопровода	9C02-0001-8000505969-РД-03-07.08.020-ТХ.ХТ

Наименование элемента трубопровода	Вес, кг	Ед. изм.	Количество	Примечание
Труба <u>108х5 ГОСТ 8732-78</u> В 09Г2С ГОСТ 8731-74	12,7	м	7	
Труба <u>32х4 ГОСТ 8732-78</u> В 09Г2С ГОСТ 8731-74	2,76	м	0,5	Для воздушника
Отвод 90-108х6-09Г2С ГОСТ 17375-2001	3,6	шт.	3	
Отвод 90-32х3,5-09Г2С ГОСТ 17375-2001	0,2	шт.	2	для воздушника
Кран шаровой фланцевый DN 25 PN 25 Материал 09Г2С или аналог Климатическое исполнение «У1» по ГОСТ 15150-69 В комплекте с ответными фланцами с прокладками и крепежом		шт.	1	Воздушник
Заглушка 2-25-4,0-09Г2С-6 АТК 24.200.02-90	0,8	шт.	1	Для воздушника
Опора 108-КХ-А11-ВСт3пс-ОСТ 36-146-88	4,5	шт.	1	

Изм.	Кол.уч.	Лист	№ док.	Подпись	Дата

9C02-0001-8000505969-РД-03-07.08.030-ТК.ВТ						Лист
						15

Обозначение трубопровода (номер линии по схеме)	14.005-4.4.2-200
Начало трубопровода	06.050-4.4.2-100
Конец трубопровода	Холодильная установка
Наименование транспортируемого продукта (среда)	Аммиак газообразный
Характеристика трубопровода	9C02-0001-8000505969-РД-03-10.02.050- ТХ.ХТ

Наименование элемента трубопровода	Вес, кг	Ед. изм.	Коли- чество	Примечание
Труба 219х8 ГОСТ 8732-78 В 09Г2С ГОСТ 8731-74	41,6	м	865	
Труба 32х4 ГОСТ 8732-78 В 09Г2С ГОСТ 8731-74	2,76	м	1,5	
Отвод 90-219х9-09Г2С ГОСТ 17375-2001	22,0	шт.	21	
Отвод 45-219х9-09Г2С ГОСТ 17375-2001	11,0	шт.	8	
Переход Э-219х10-108х6-09Г2С ГОСТ 17378-2001	4,6	шт.	1	
Кран шаровой фланцевый DN 25 PN 25 Материал 09Г2С или аналог Климатическое исполнение «У1» по ГОСТ 15150-69 В комплекте с ответными фланцами с прокладками и крепежом		шт.	9	Воздушники и дренажи
Заглушка 2-25-4,0-09Г2С-6 АТК 24.200.02-90	0,8	шт.	6	Для воздушников и дренажей
Опора 219-КХ-А11-ВСт3пс-ОСТ 36-146-88	13,4	шт.	152	

Взам. инв. №	
Подпись и дата	
Инв. № подл.	

						9C02-0001-8000505969-РД-03-07.08.030-ТК.ВТ	Лист
							16
Изм.	Кол.уч.	Лист	№ док.	Подпись	Дата		