



**Заказчик: Общество с ограниченной ответственностью
"ЕвроХим Терминал Усть-Луга"**

**ТЕРМИНАЛ ПО ПЕРЕВАЛКЕ
МИНЕРАЛЬНЫХ УДОБРЕНИЙ
В МОРСКОМ ТОРГОВОМ ПОРТУ УСТЬ-ЛУГА.
БЕРЕГОВЫЕ ОБЪЕКТЫ ТЕРМИНАЛА**

Рабочая документация

**Конвейерная галерея №11.
Архитектурные решения**

1632-2021-2.1.11-АР

Арх. № 15682

2022



Заказчик: **Общество с ограниченной ответственностью
"ЕвроХим Терминал Усть-Луга"**

ТЕРМИНАЛ ПО ПЕРЕВАЛКЕ МИНЕРАЛЬНЫХ УДОБРЕНИЙ В МОРСКОМ ТОРГОВОМ ПОРТУ УСТЬ-ЛУГА. БЕРЕГОВЫЕ ОБЪЕКТЫ ТЕРМИНАЛА

Рабочая документация

**Конвейерная галерея №11.
Архитектурные решения**

1632-2021-2.1.11-АР

Арх. № 15682

Главный инженер проекта

А.И. Богун

2022

1632-2021-2.1.11-АР_0_0_RU_IFC.pdf

СОГЛАСОВАНО		
Взам. инв. №		
Подпись и дата		
Инв. № подл.		

Согласовано

Изм. № подл. Подп. и дата Взам. инв. №

Ведомость рабочих чертежей основного комплекта

Лист	Наименование	Примечание
1	Общие данные	
2	План. Разрез 1-1.	
3	План кровли. Разрезы 2-2, 3-3.	
4	План организации лестничных маршей и площадок.	
5	Фасады.	
6	Узлы.	

Ведомость основных комплектов рабочих чертежей

Обозначение	Наименование	Примечание
1632-2021-2.1.11-AP	Архитектурные решения	
1632-2021-2.1.11-КЖ0	Конструкции железобетонные	
1632-2021-2.1.11-КЖ1	Конструкции железобетонные	
1632-2021-2.1.11-KM	Конструкции металлические	

Ведомость спецификаций

Лист	Наименование	Примечание
2	Спецификация элементов заполнения проемов	
3	Спецификация элементов водосточной системы	
5	Спецификация ограждающих конструкций	

Ведомость ссылочных и прилагаемых документов

Обозначение	Наименование	Примечание
Ссылочные документы		
ГОСТ 31173-2016	Блоки дверные стальные	
ГОСТ 57327-2016	Двери металлические противопожарные	
ГОСТ 32603-2021	Панели металлические трехслойные с утеплителем из минеральной ваты	
	Листы монолитные поликарбонатные ROYAL PLAST МП-20(У)	

Технико-экономические показатели

Наименование	Ед.изм.	Количество	Примечание
Строительный объем	м³	1317,0	
Площадь застройки	м²	694,9	
Общая площадь здания	м²	438,9	

Общие указания.

1. Рабочие чертежи марки «АР» выполнены на основании задания на проектирование и утвержденной проектной документации.

2. Настоящая рабочая документация разработана в соответствии с действующими техническими регламентами, нормами, правилами и стандартами Российской Федерации, в том числе предусматривающими мероприятия, обеспечивающие взрывопожарную и пожарную безопасность при эксплуатации объектов и сооружений.

3. Технические решения, принятые в рабочих чертежах, соответствуют требованиям экологических, санитарно-гигиенических, противопожарных и других норм, действующих на территории Российской Федерации и обеспечивают безопасную для здоровья людей эксплуатацию объекта при соблюдении предусмотренных рабочими чертежами мероприятий. Рабочие чертежи выполнены в соответствии с требованиями технических регламентов, стандартов, в том числе Федерального закона от 22.07.2008г. N 123-ФЗ «Технический регламент о требованиях пожарной безопасности», Федерального закона от 30.12.2009г. N 384-ФЗ "Технический регламент о безопасности зданий и сооружений" и следующих сводов правил:
- СП 1.13130.2020 «Эвакуационные пути и выходы»;
- СП 2.13130.2020 «Обеспечение огнестойкости объектов защиты»;
- СП 4.13130.2013 «Ограничение распространения пожара на объектах защиты»;
- СП 17.13330.2017 «Кровли»;
- СП 28.13330.2017 «Защита строительных конструкций от коррозии»;
- СП 29.13330.2011 «Полы»;
- СП 31.13330.2012 «Водоснабжение. Наружные сети и сооружения»;
- СП 37.13330.2012 «Промышленный транспорт»;
- СП 43.13330.2012 «Сооружения промышленных предприятий»;
- СП 51.13330.2011 «Защита от шума»;
- СП 52.13330.2016 «Естественное и искусственное освещение»;
- СП 56.13330.2021 «Производственные здания»;
- СП 486.13.11500.2020 «Системы противопожарной защиты. Перечень зданий, сооружений, помещений и оборудования, подлежащих защите автоматическими установками пожаротушения и системами пожарной сигнализации. Требования пожарной безопасности»;

4. Степень огнестойкости сооружения - III.
Категория здания по взрывопожарной и пожарной опасности - В.
Класс конструктивной пожарной опасности здания - С0.
Класс функциональной пожарной опасности здания - Ф5.1.
Класс пожарной опасности строительных конструкций - К0.
Класс сооружения КС-2.

5. Относительная отметка 0,000 соответствует абсолютной отметке 3,65 в Балтийской системе высот.

6. В рабочих чертежах использованы известные конструкции и решения, не требующие проверки на патентную чистоту.

7. Перечень скрытых работ, для которых необходимо составление актов освидетельствования:
-армирование, установка опалубки;
-работы по устройству кровель: деталей водоотвода.

Ситуационный план



8. Наружные стены из профлистов и сэндвич-панелей.

9. Фасадные поверхности стен и помещений имеют заводское покрытие.

10. Кровля из профнастила с наружным организованным водостоком.

11. В процессе строительства и эксплуатации сооружения должны быть выполнены водозащитные мероприятия, обеспечивающие надежный водоотвод от здания:
- планировка территории должна обеспечивать надёжный сток атмосферных вод в ливнесточную канализацию.

12. Светопрозрачное заполнение проемов- вставки из поликарбоната.

13. Двери эвакуационных выходов не должны иметь запоров, препятствующих их свободному открыванию изнутри без ключа.

14. Огнезащиту выполнить лицензированной организацией по специально разработанному проекту.


15. Все отверстия в местах пропуска инженерных коммуникаций в противопожарных преградах заделываются с помощью терморасширяющегося эластичного противопожарного герметика. Применяемые герметики должны иметь сертификаты пожарной безопасности и соответствовать пределам огнестойкости противопожарной преграды.

16. Безопасность пребывания людей в сооружении обеспечивается санитарно-эпидемиологическими и микроклиматическими условиями: отсутствием вредных веществ в воздухе помещений выше предельно допустимых концентраций, отсутствием выше допустимых значений шума, вибрации, статического электричества и излучений в соответствии с требованиями действующих гигиенических нормативов.

17. При производстве работ необходимо соблюдать правила техники безопасности согласно требованиям СНиП 12-03-2001 ч.1 (СП 49.13330.2010) «Безопасность труда в строительстве», СНиП 12-04-2002 ч. 2 «Техника безопасности в строительстве» и Правила по охране труда при строительстве, реконструкции и ремонте (приказ Министерства труда и социальной защиты РФ от 11.12.20. №883Н.

18. Рабочей документацией допускается замена указанного в спецификации оборудования и материалов на аналогичные по своим техническим и эксплуатационным характеристикам и имеющие сертификаты соответствия действующей нормативно-технической документации и по согласованию с Заказчиком.

						1632-2021-2.1.11-AP			
						Терминал по перевалке минеральных удобрений в Морском торговом порту Усть-Луга. Береговые объекты терминала.			
Изм.	Кол. уч.	Лист	№ док.	Подп.	Дата	Конвейерная галерея №11.	Стадия	Лист	Листов
Разраб.	Черёмухина						Р	1	6
Гл. арх.	Полетаев								
ГИП	Богун					Общие данные.			
Н. контр.	Фатыхова								
Нач. отдела	Станкевич								

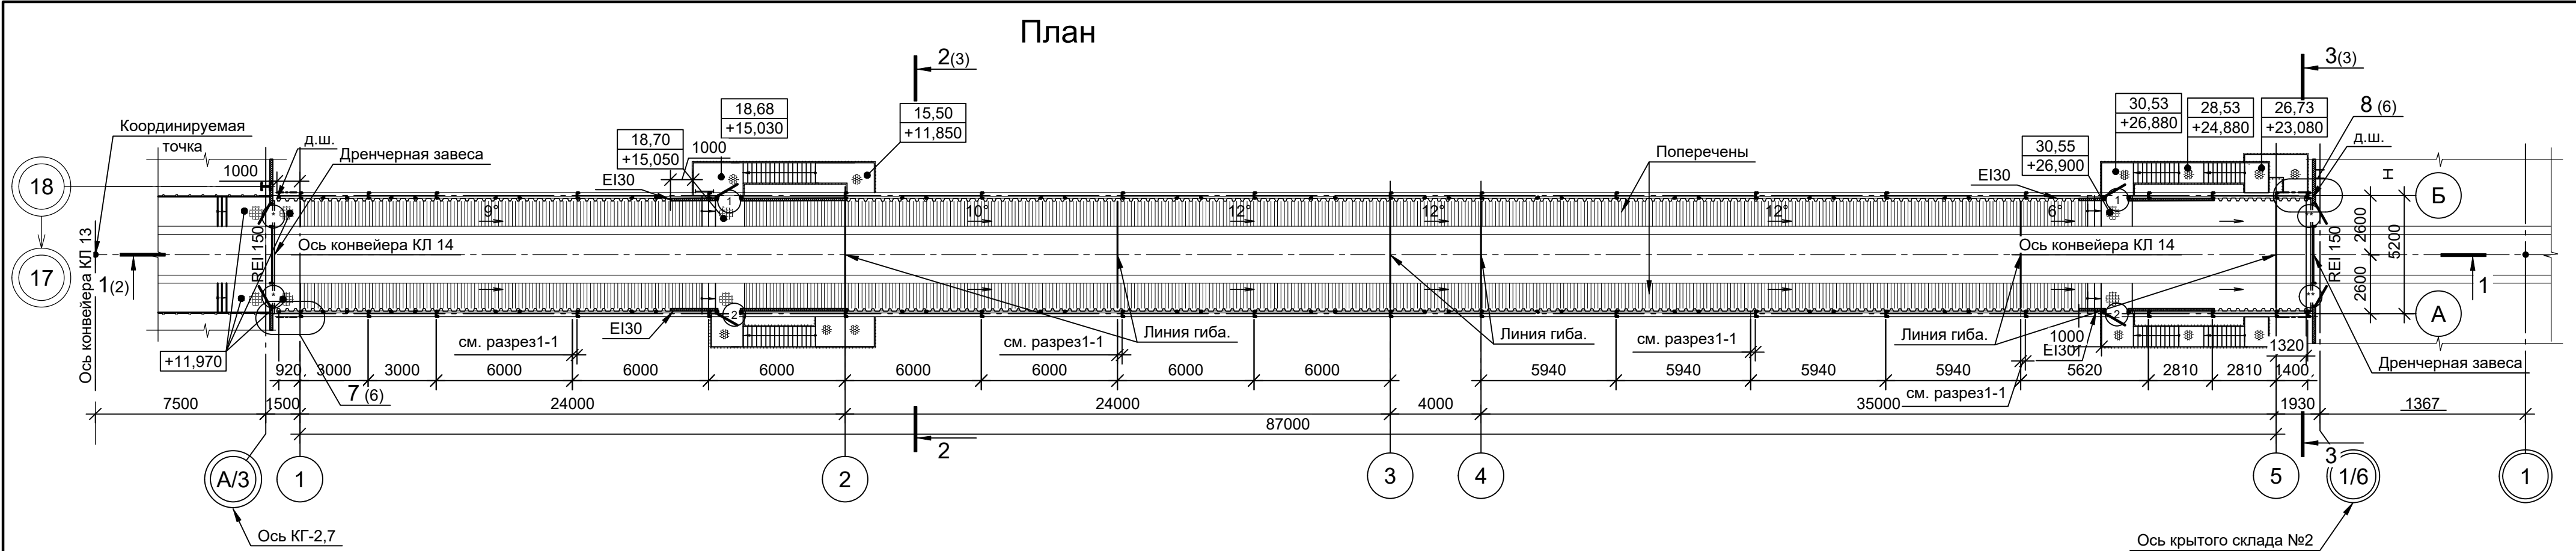


Экспликация помещений

Номер помещения	Наименование	Площадь, м2	Кат.* помещения
1	Производственное помещение	438.9	В1

Ведомость проемов

Марка, позиц.	Размеры проема
1, 2	1000x2100(н)

Разрез 1-1

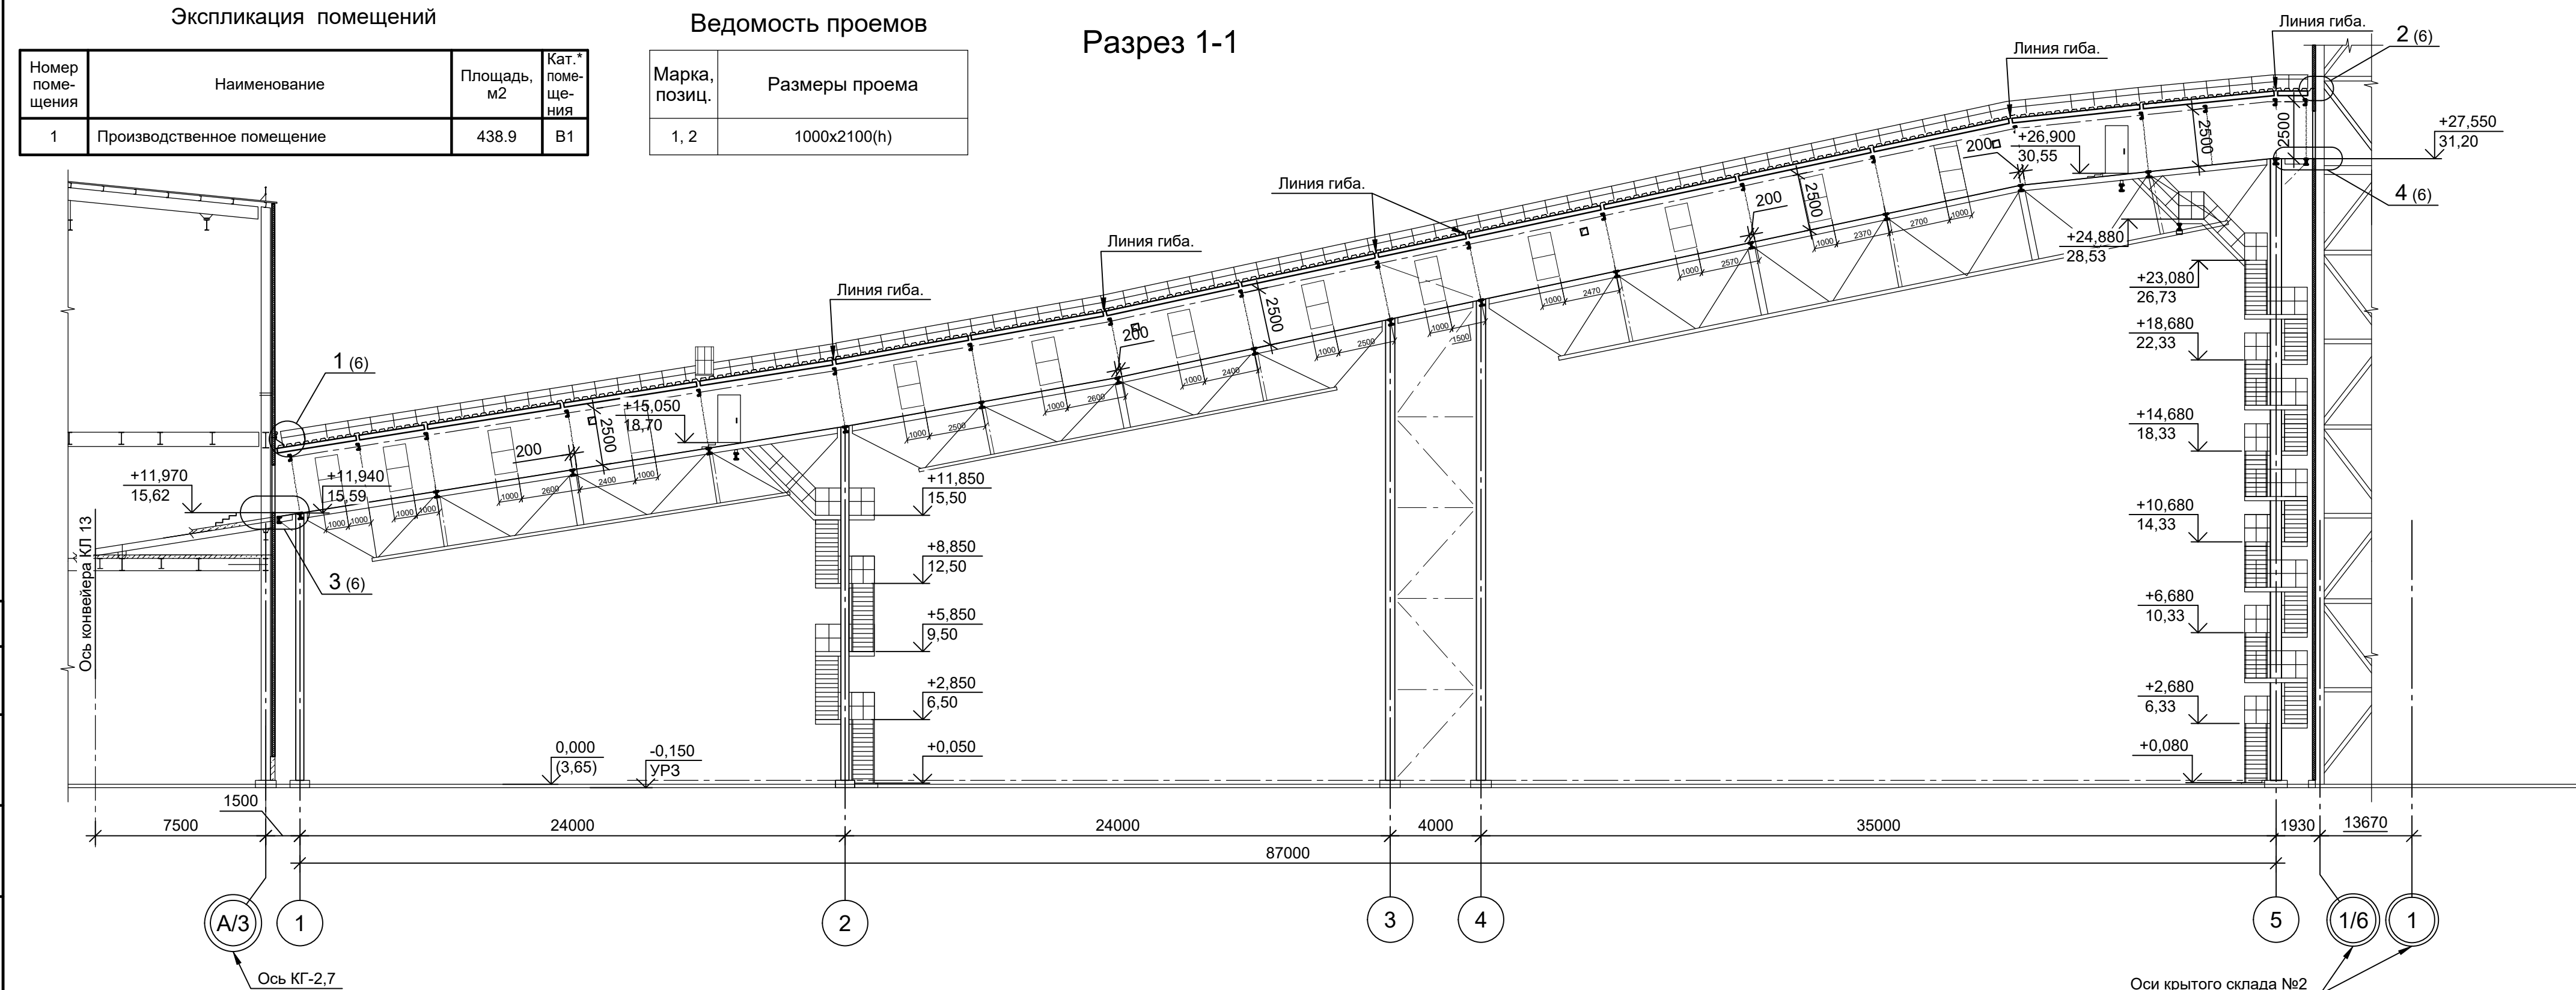


Спецификация элементов заполнения дверных проемов


Поз.	Обозначение	Наименование	Размер проема, мм	Кло-во, шт.	Примечание
1	ГОСТ 31173-2016	ДСН, Оп, Пр, ПРГ, Н, М2 - ГОСТ 31173-2016	1000x2100(н)	2	цвет- RGB 112/111/111
2	ГОСТ 31173-2016	ДСН, Оп, Л, ПРГ, Н, М2 - ГОСТ 31173-2016	1000x2100(н)	2	цвет- RGB 112/111/111

1632-2021-2.1.11-AP						Терминал по перевалке минеральных удобрений в Морском торговом порту Усть-Луга. Береговые объекты терминала.		
Изм.	Кол. уч.	Лист	№ док.	Подп.	Дата	Конвейерная галерея №11.	Стадия	Лист
Разраб.	Черёмухина						Р	2
Гл. арх.	Полетаев					План. Разрез 1-1.		
Н. контр.	Фатыхова							
Нач. отдела	Станкевич					МОРСКОЙ ТЕХНОЛОГИЯ		


План кровли.

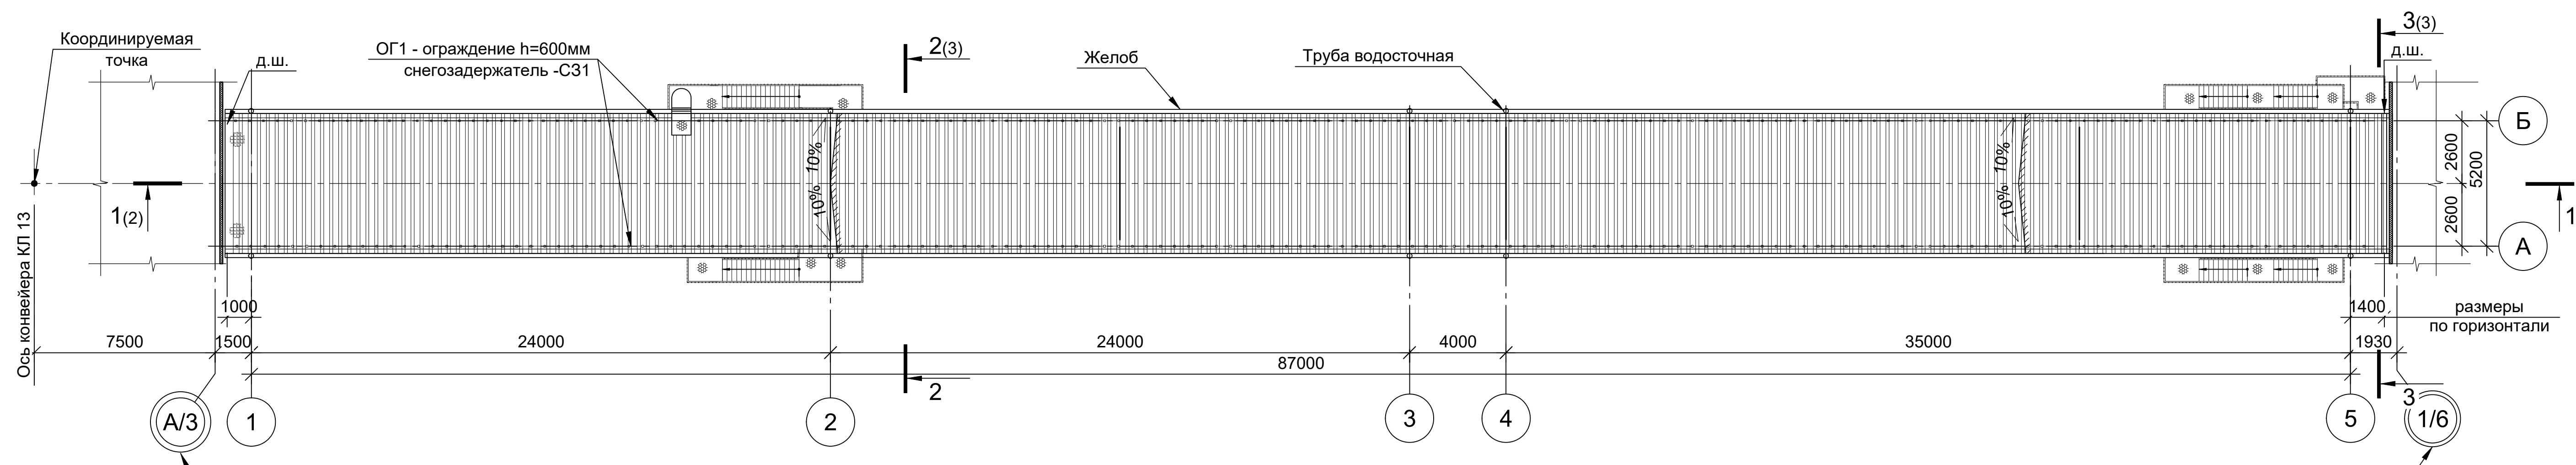

Разрез 3-3

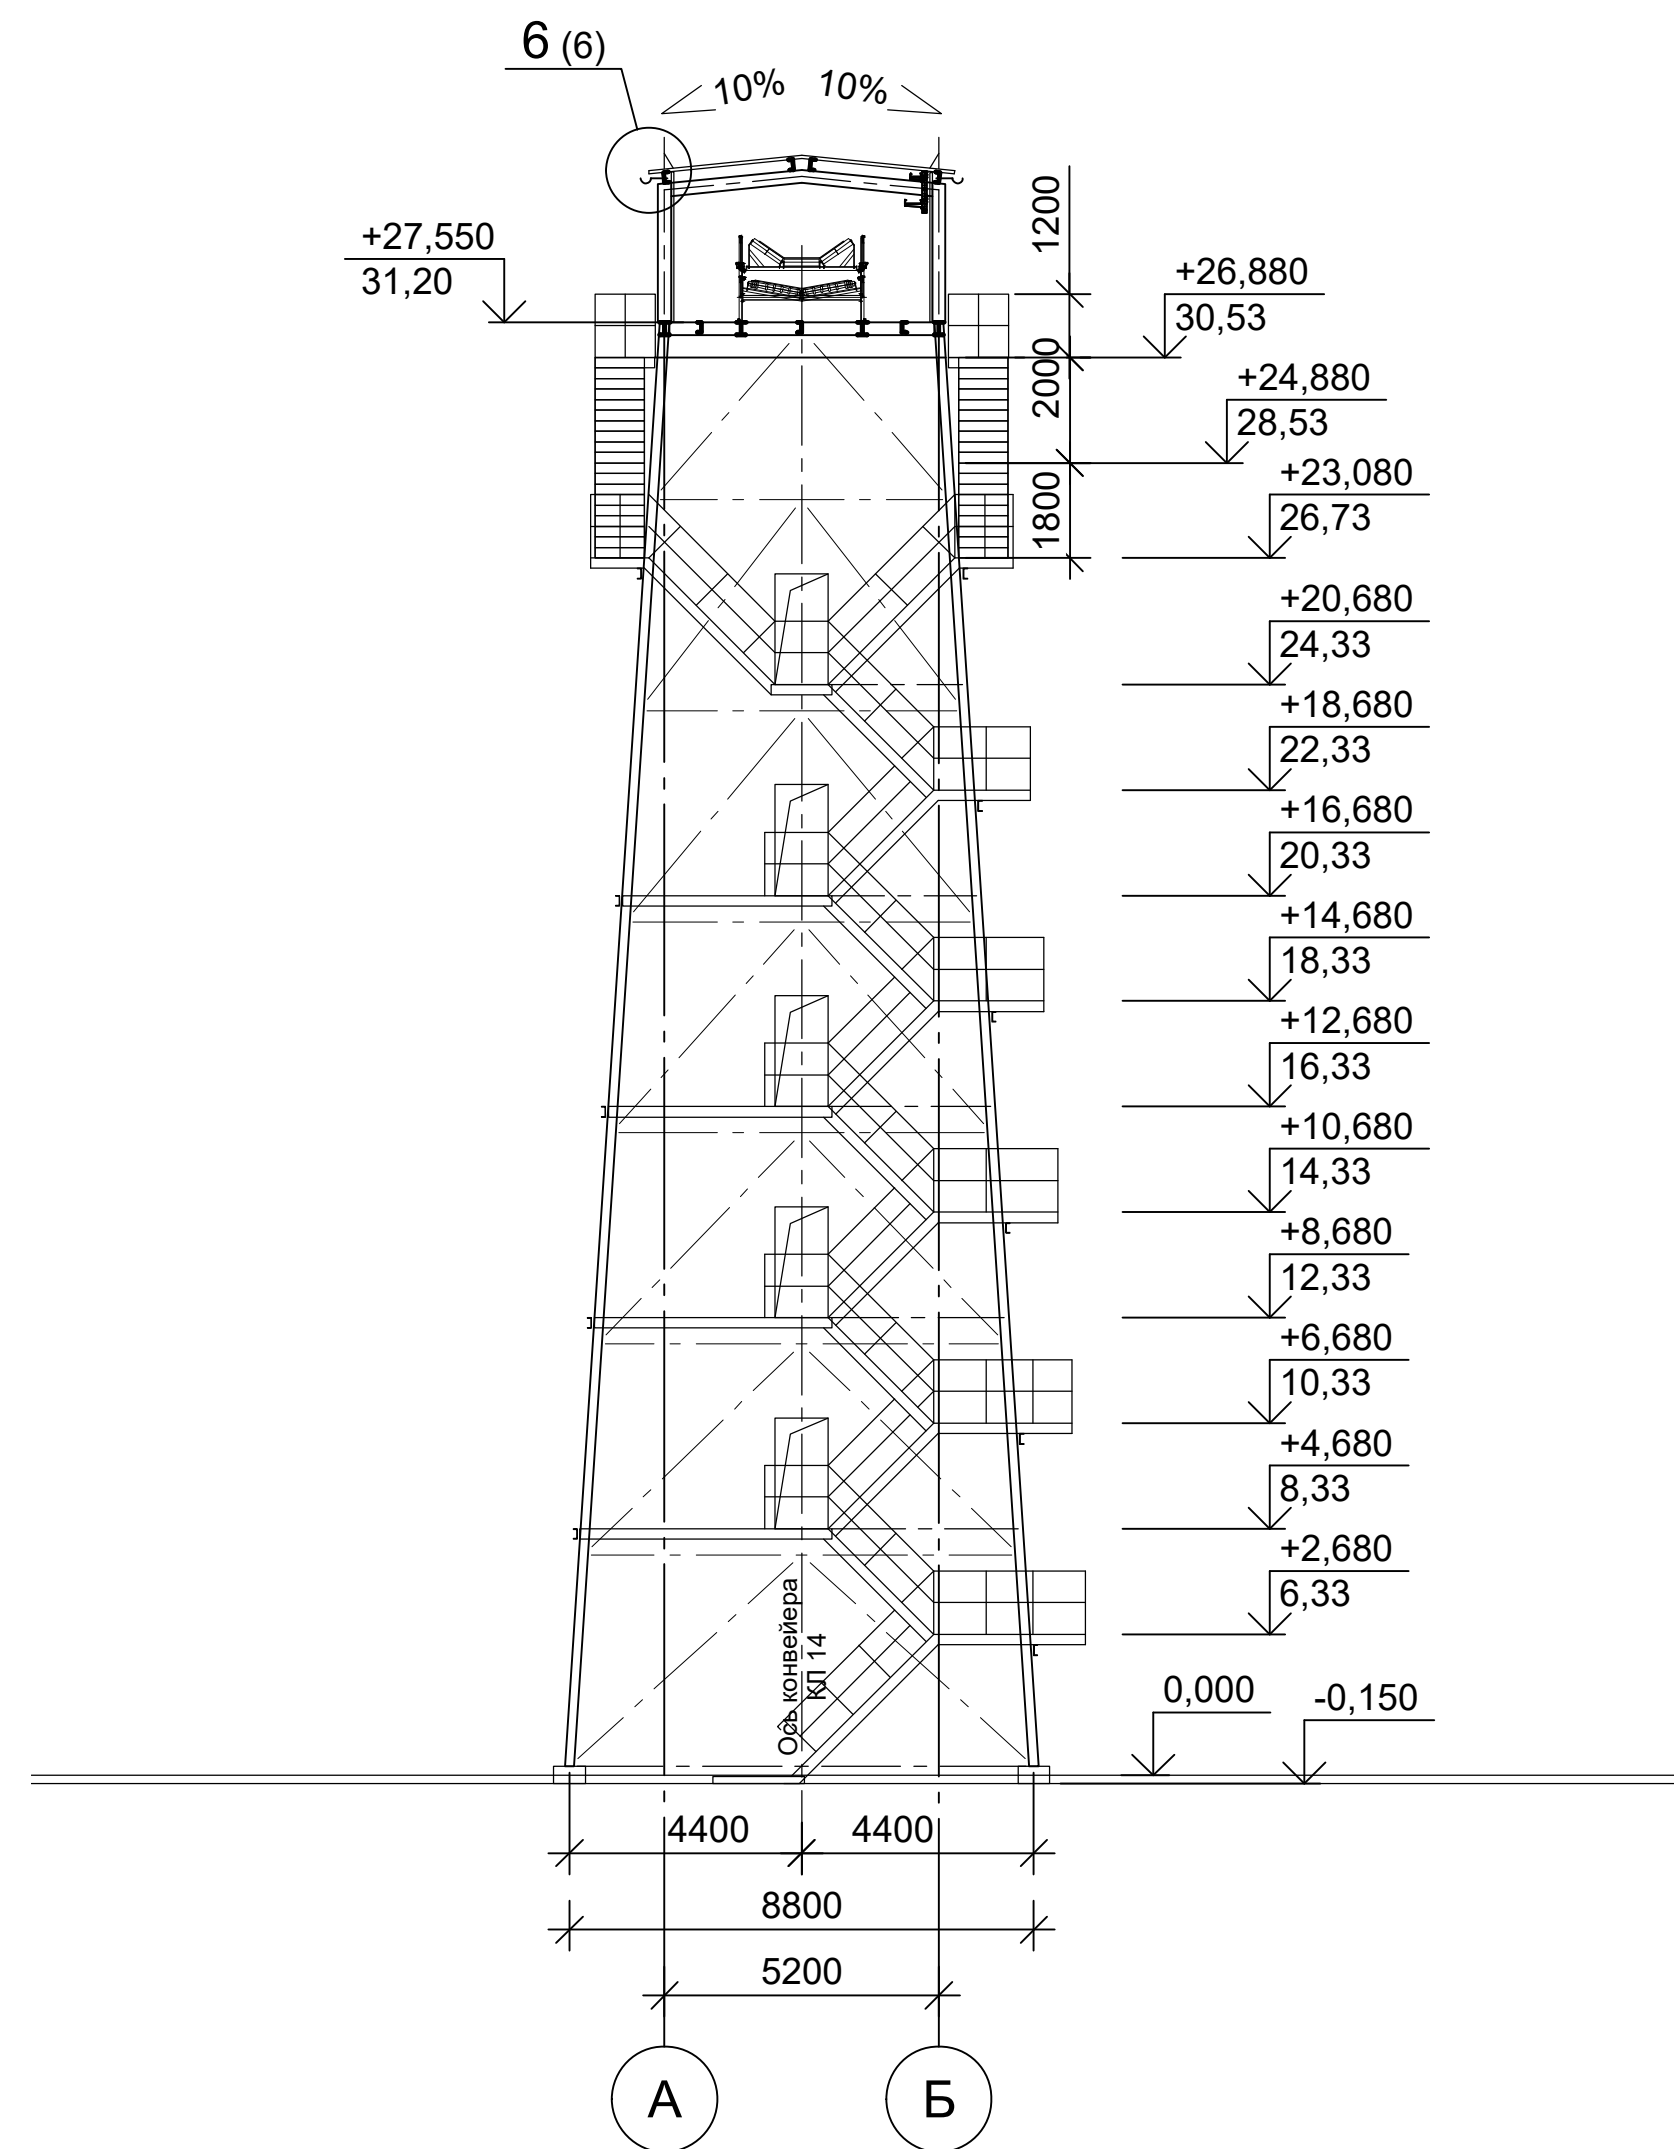

Разрез 2-2

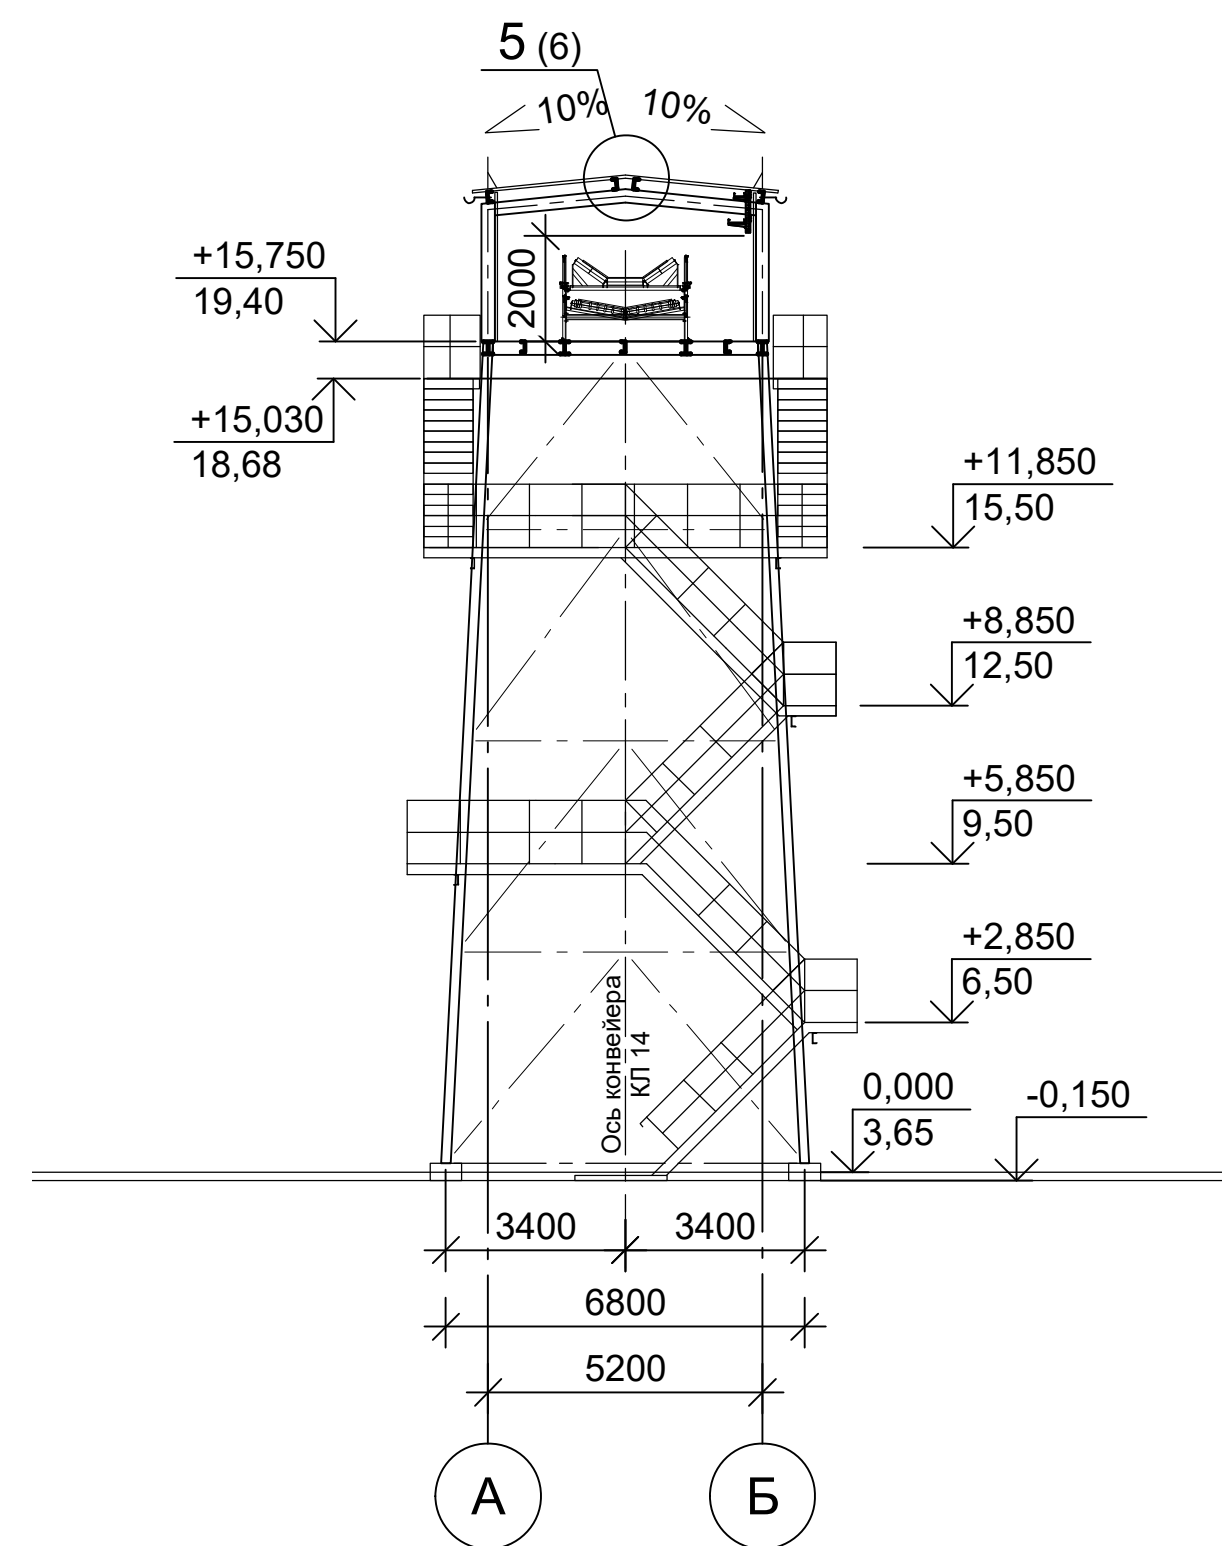

Спецификация элементов водосточной системы

Поз.	Обозначение	Наименование	Всего ед. шт.	Примечание
BC1	по типу "МП Проект" ТУ5285-002-37144780-2012, ООО"Металл Профиль" (или аналог)	-желоб водосточный D185x3000	62	площадь кровли -534 м2
		-воронка выпускная D185/150	10	
		-труба водосточная D150x2000, L=15000мм	15 (2трубы)	
		-труба водосточная D150x2000, L=18600мм	19 (2трубы)	
		-труба водосточная D150x2000, L=23300мм	24 (2трубы)	
		-труба водосточная D150x2000, L=24180мм	25 (2трубы)	
		-труба водосточная D150x2000, L=30500мм	31 (2трубы)	
C31	по типу ООО"Металл Профиль" (или аналог)	-снегозадержатель трубчатый	184 п.м	
ОГ1	см.КМ	-ограждение h-600мм	184 п.м	
Конструкции и количество водосточных труб и других элементов уточняются фирмами производителями.				

1632-2021-2.1.11-AP					
Терминал по перевалке минеральных удобрений в Морском торговом порту Усть-Луга. Береговые объекты терминала.					
Изм.	Кол. уч.	Лист	№ док.	Подп.	Дата
Разраб.	Черёмухина				
Гл.арх.	Полетаев				
Конвейерная галерея №11.				Стадия	Лист
				Р	3
План кровли. Разрезы 2-2, 3-3.				МОРСКОЙ ТЕХНОЛОГИЯ	
Н.контр.	Фатыхова				
Нач. отдела	Станкевич				







Согласовано

Взам. инв. №

Подп. и дата


Инв. № подл.

Планы организации лестничных маршей и площадок.

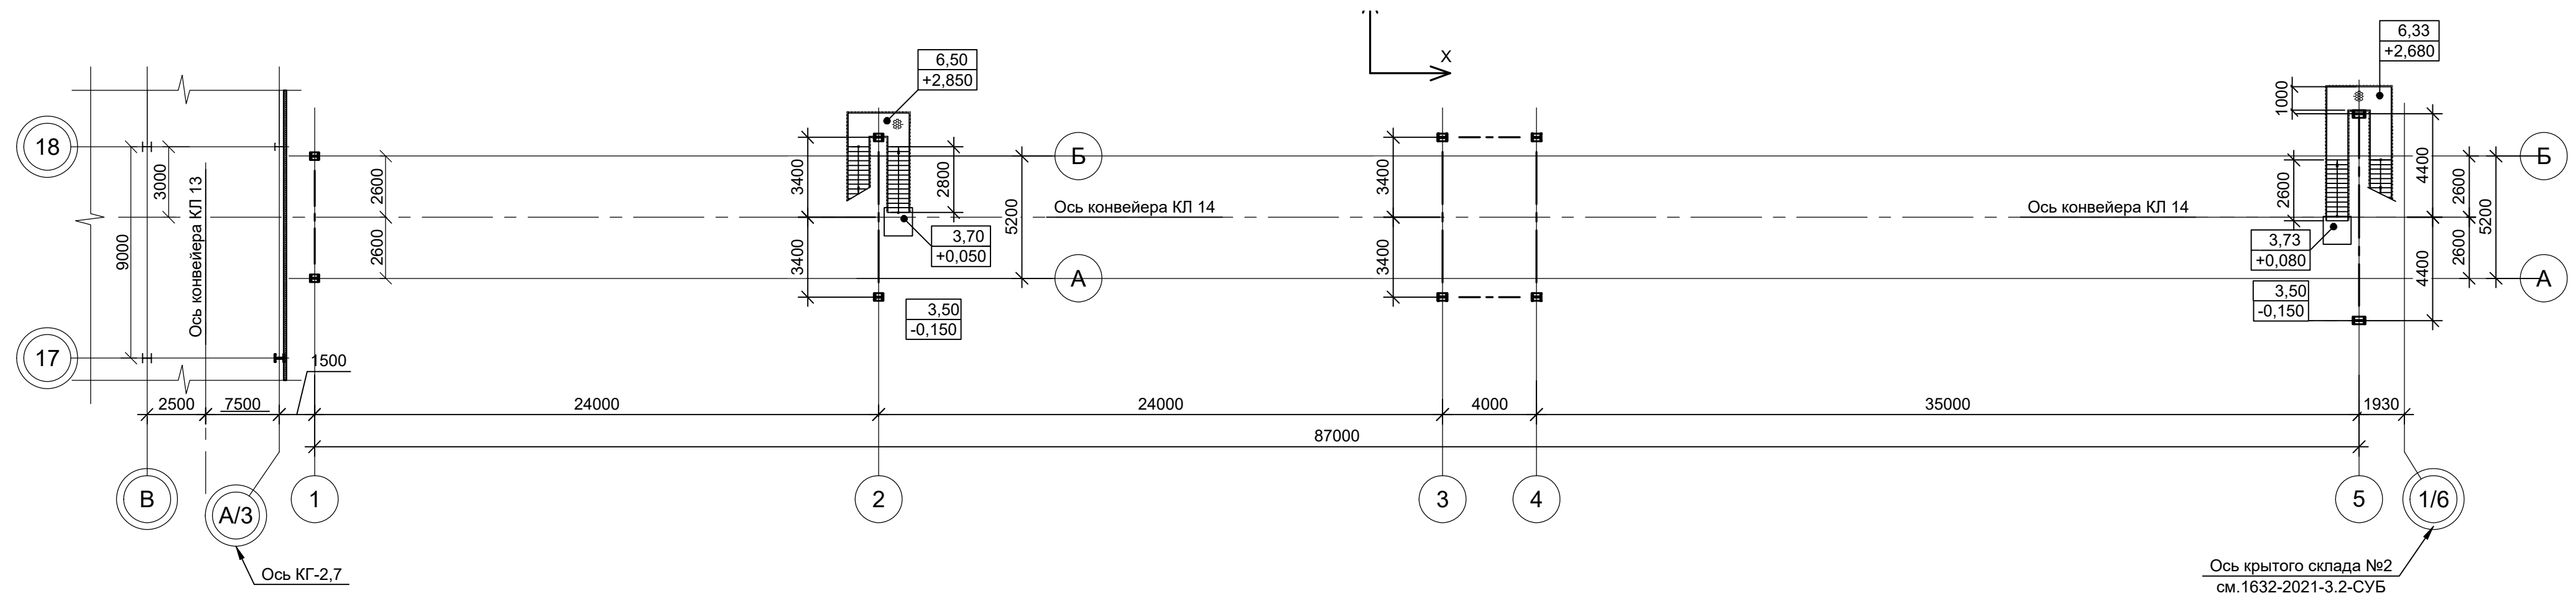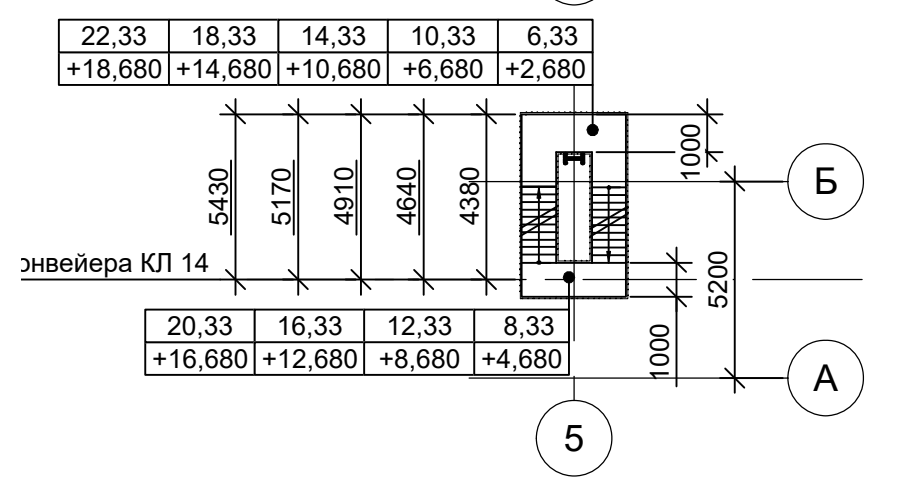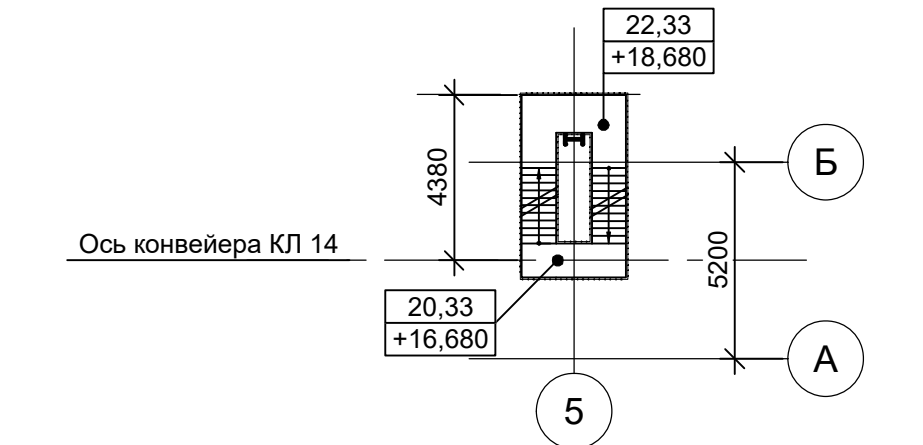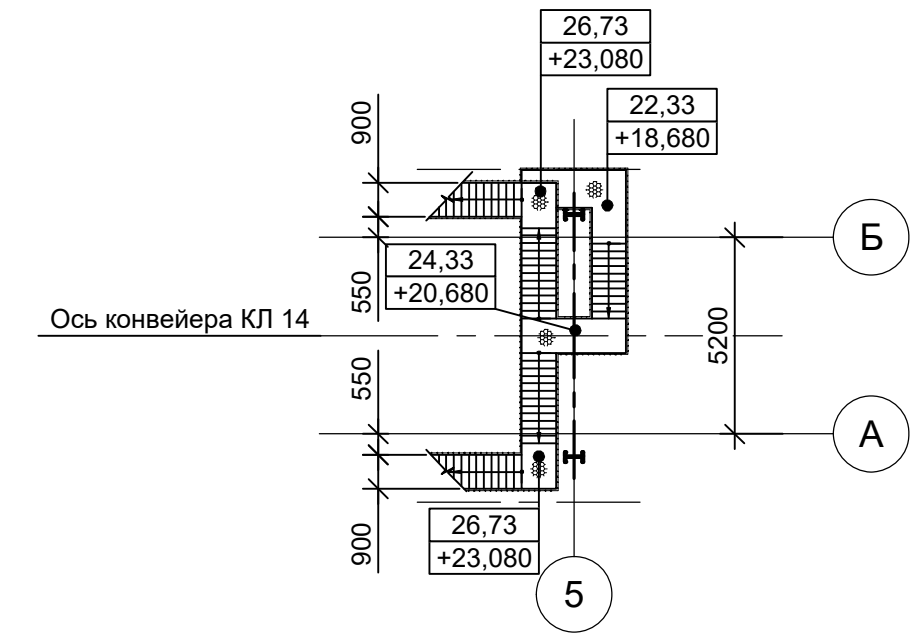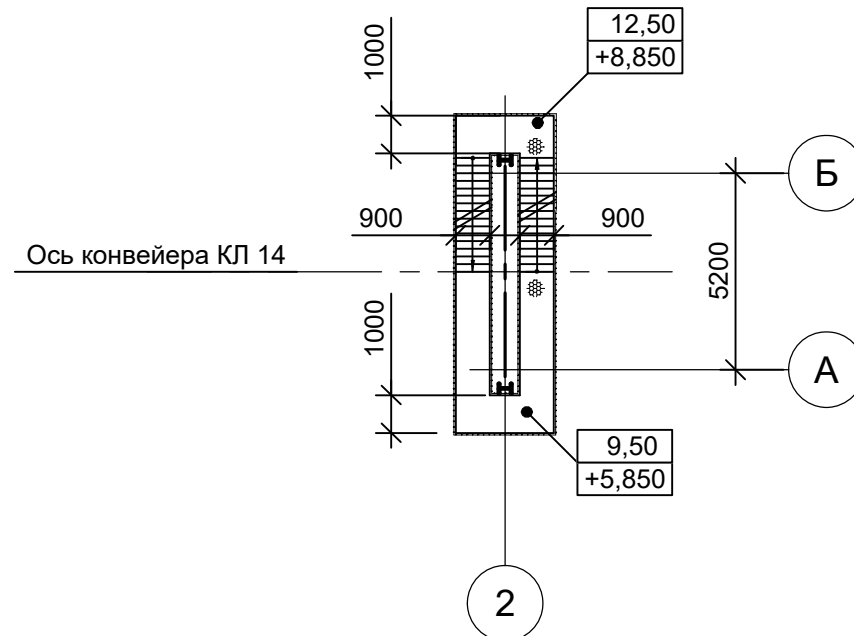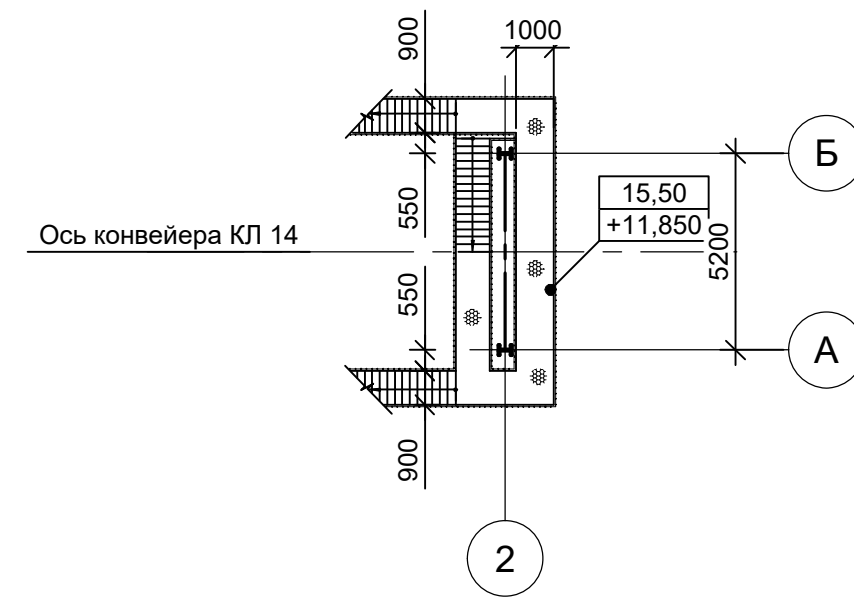


						1632-2021-2.1.11-AP			
						Терминал по перевалке минеральных удобрений в Морском торговом порту Усть-Луга. Береговые объекты терминала.			
Изм.	Кол. уч.	Лист	№ док.	Подп.	Дата				
Разраб.	Черёмухина					Конвейерная галерея №11.	Стадия	Лист	Листов
Гл.арх.	Полетаев						Р	4	
						Планы организации лестничных маршей и площадок.	 МОРСТРОЙТЕХНОЛОГИЯ		
Н.контр.	Фатыхова								
Нач. отдела	Станкевич								

Фасад 1-5

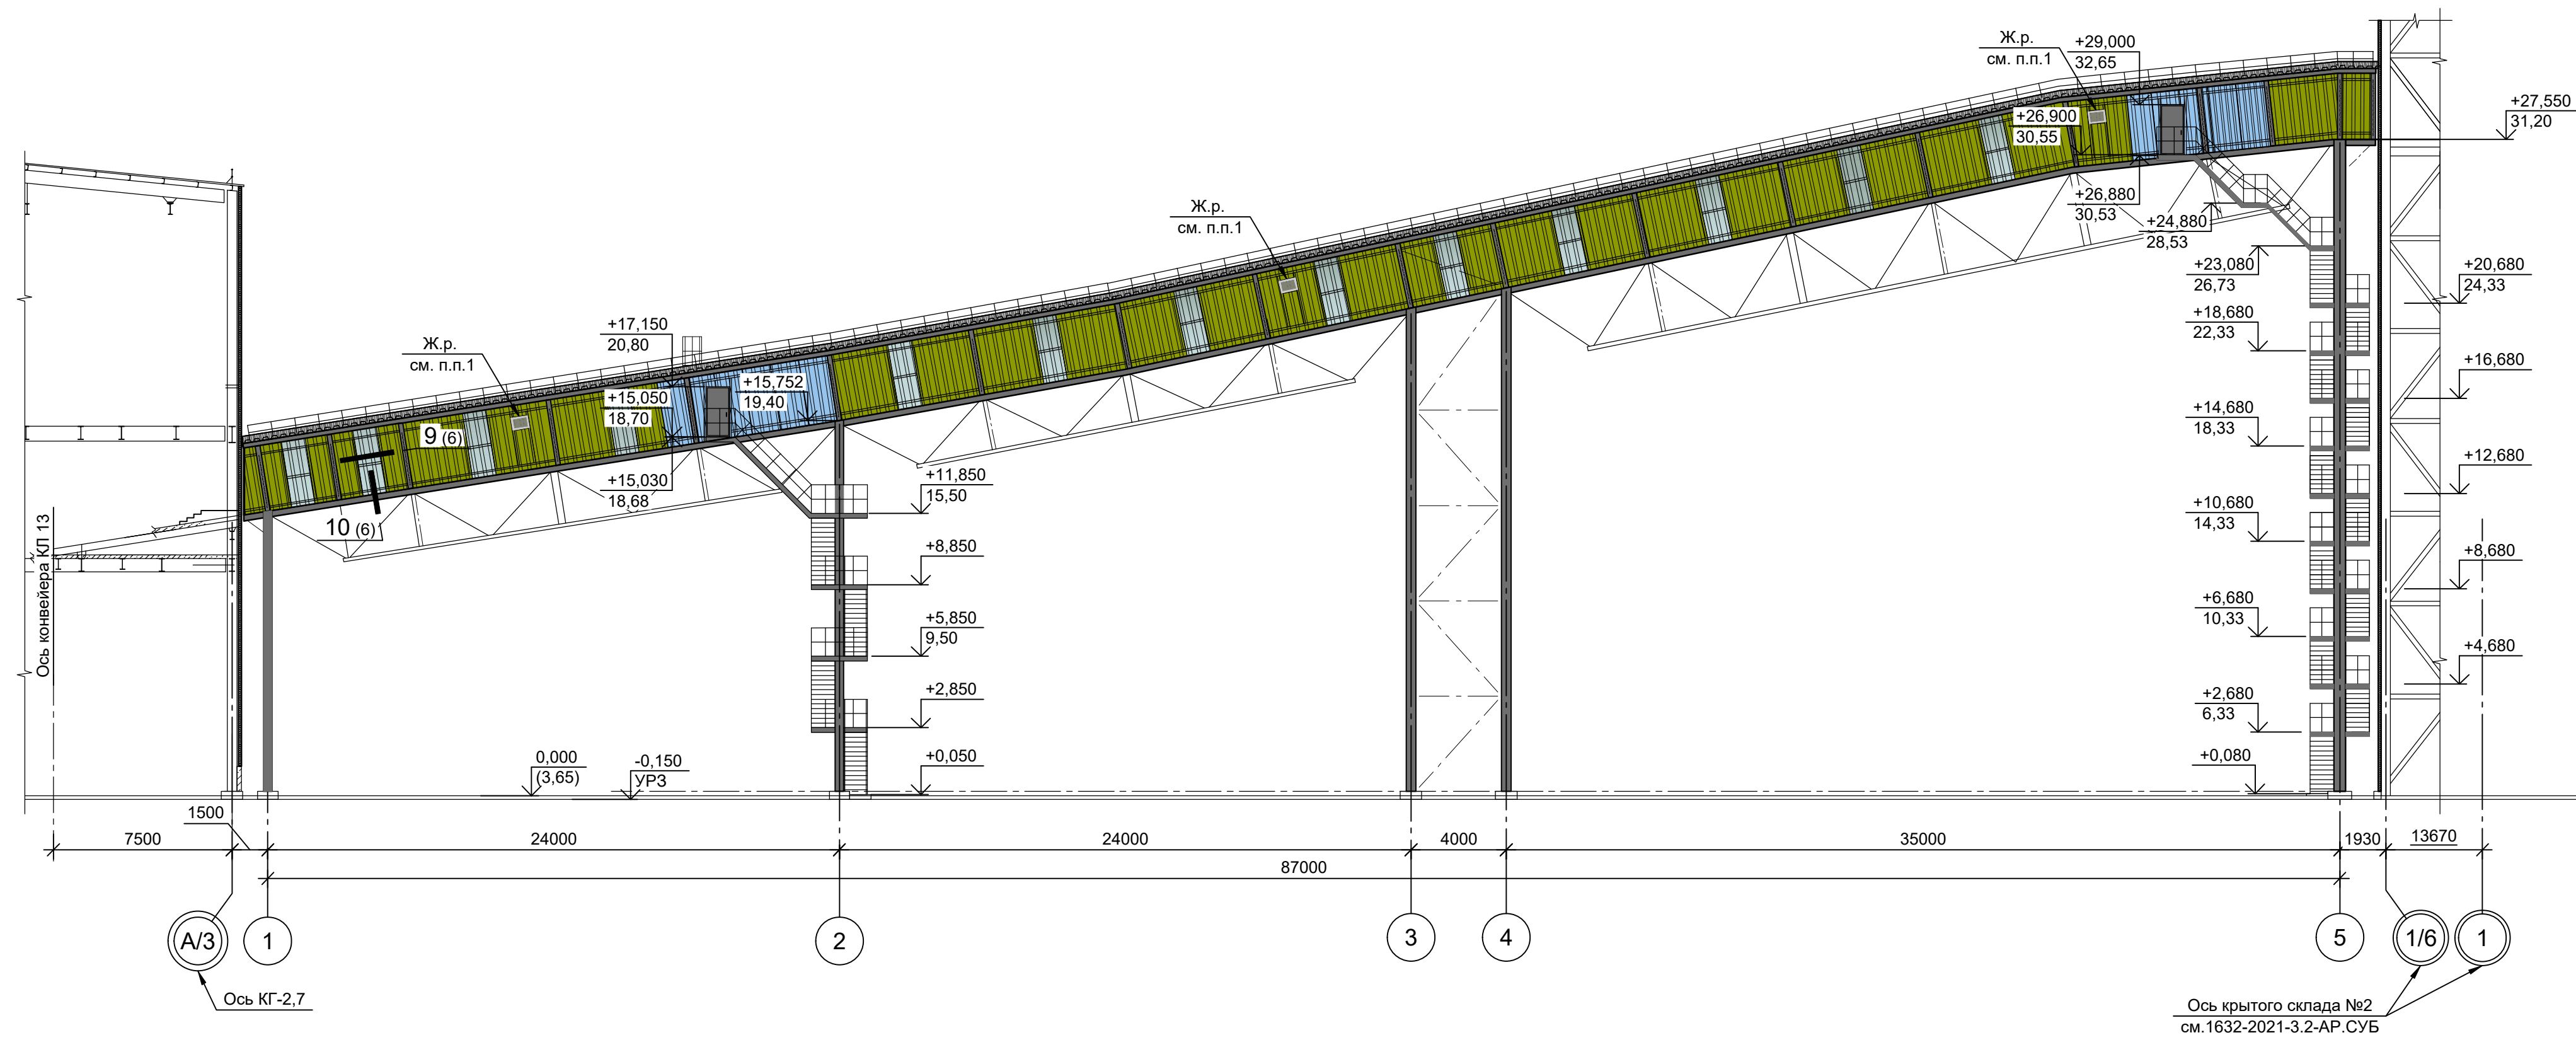

Фасад 5-1

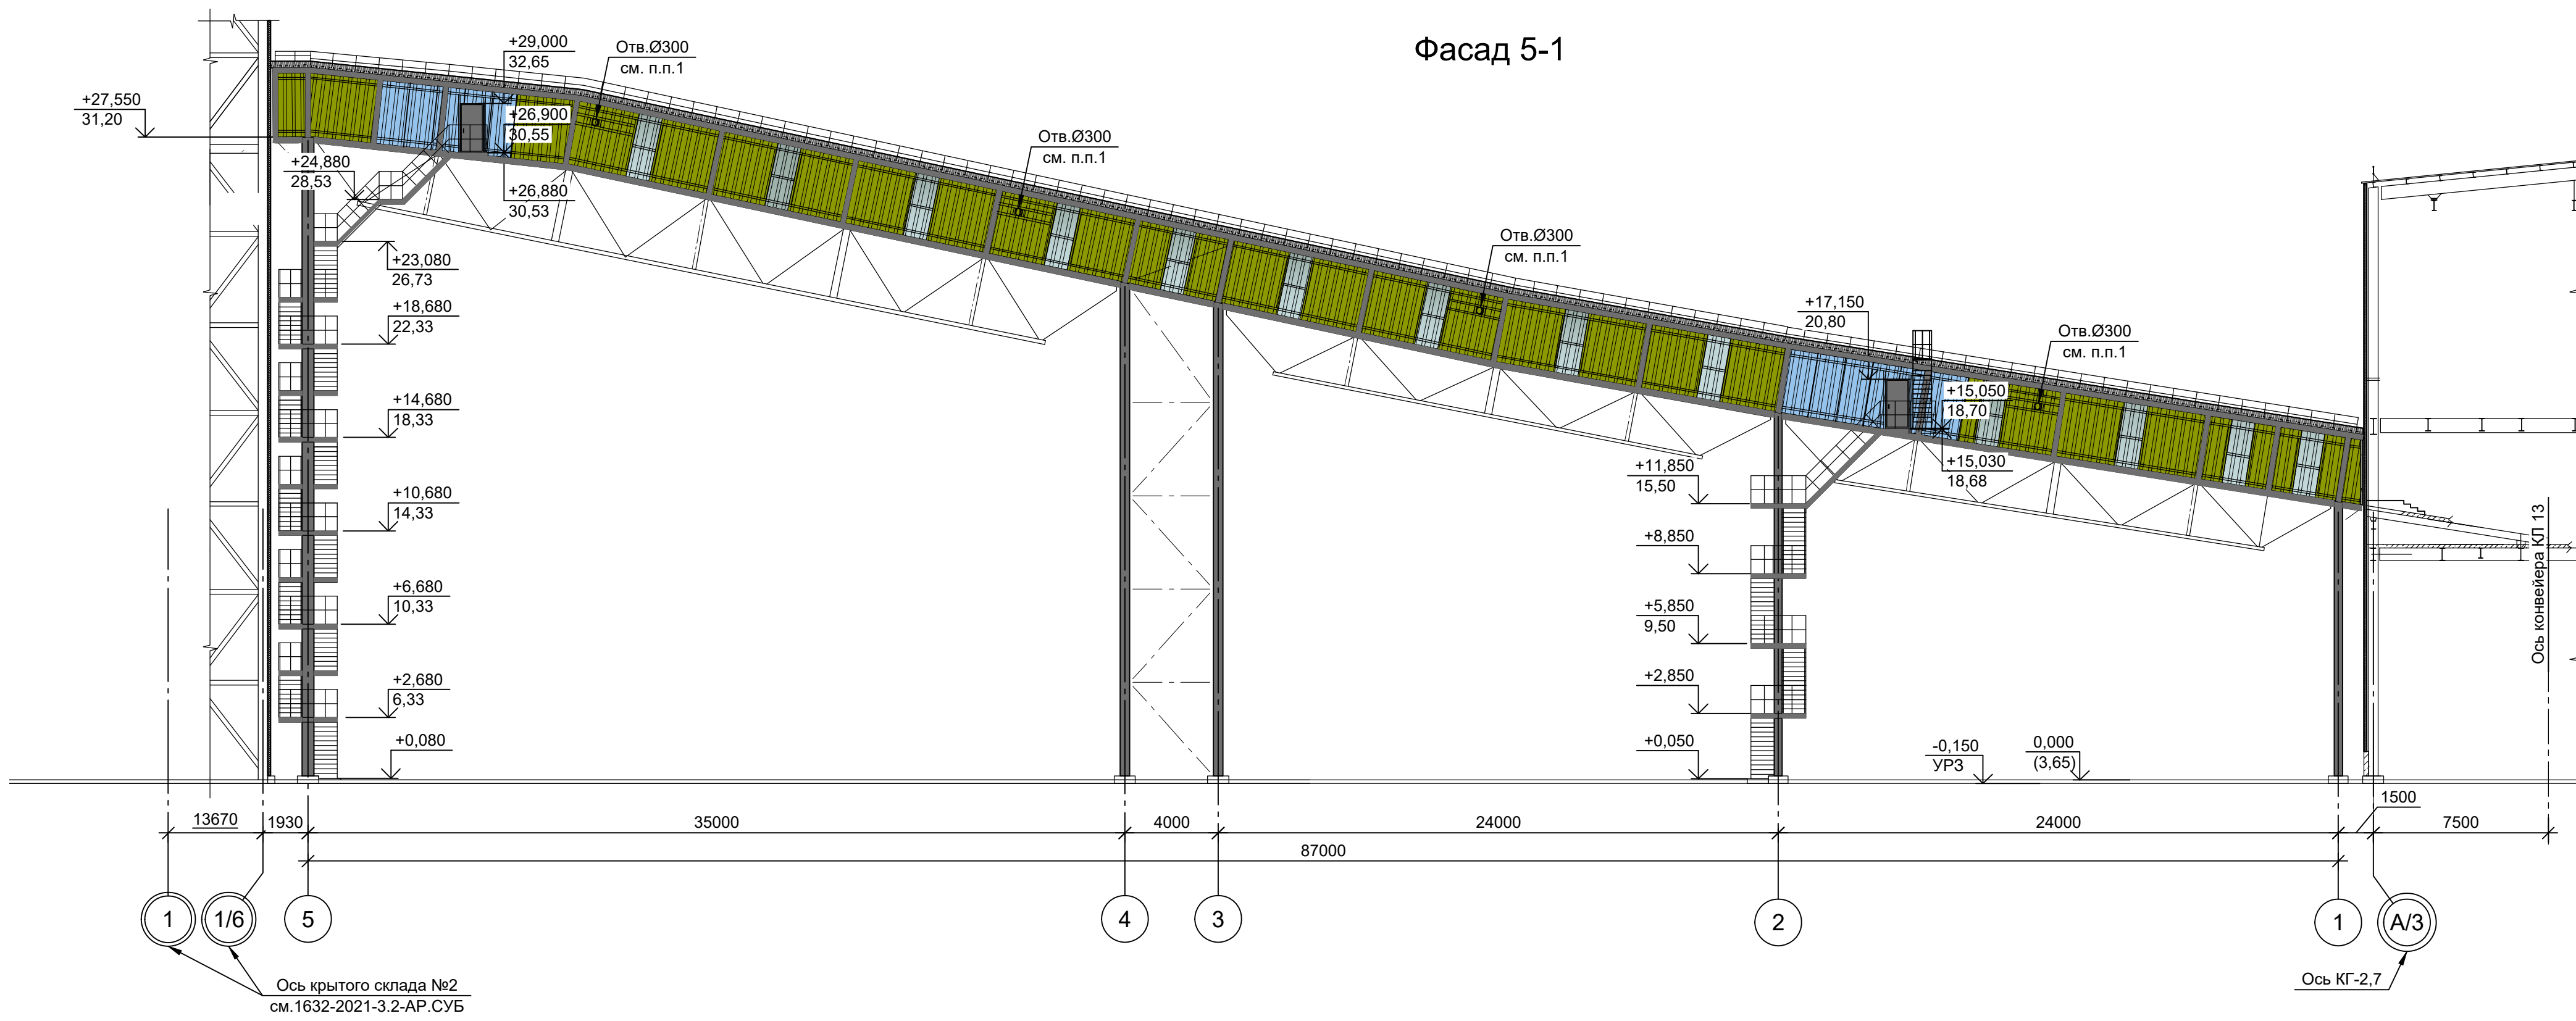

Спецификация ограждающих конструкций

Поз.	Обозначение	Наименование	Всего	Длина, мм	Примечание
	Листы монолитные поликарбонатные ROYAL RLAST МП-20(У)	Листы монолитные поликарбонатные шириной 1150мм	65,0 п.м.	-	
	ТСП-Z-80-1190-Г-МВ (ПЗ-01-RGB150/195/235-0.7 ПЗ-01-RGB174/171/174-0.7 ГОСТ 32603-2021	Сэндвич-панель высотой 1190 (110), наружный цвет -голубой, внутренний-серый.	22	2830	Е130

Условные обозначения:

- стены.

 цвет зеленый - RAL design 110 60 65
RGB 140/153/0










- цоколь, металлические конструкции, кровля, ворота, двери, окна.

 цвет темно-серый - RAL 7005
RGB 112/111/111

1. Отверстия для вентиляционного оборудования (фахверк см. черт.КМ)
Жалюзийные решетки под размер отв. 600х400(н), кол-во 3 шт.

						1632-2021-2.1.11-AP			
						Терминал по перевалке минеральных удобрений в Морском торговом порту Усть-Луга. Береговые объекты терминала.			
Изм.	Коп.	Лист	№ док.	Подп.	Дата	Конвейерная галерея №11.	Стадия	Лист	Листов
Разрабо.		Черёмухина					Р	5	
Гл. арх.		Поletaев							
						Фасады.	МСТ МОРПОРТОЙТЕХНОЛОГИЯ		
Н. контр.		Фатыхова							
Нач. отдела		Станкевич							

Согласовано					
Изм. №	Подп. и Дата	Взам. инв. №			
Изм. № подл.					

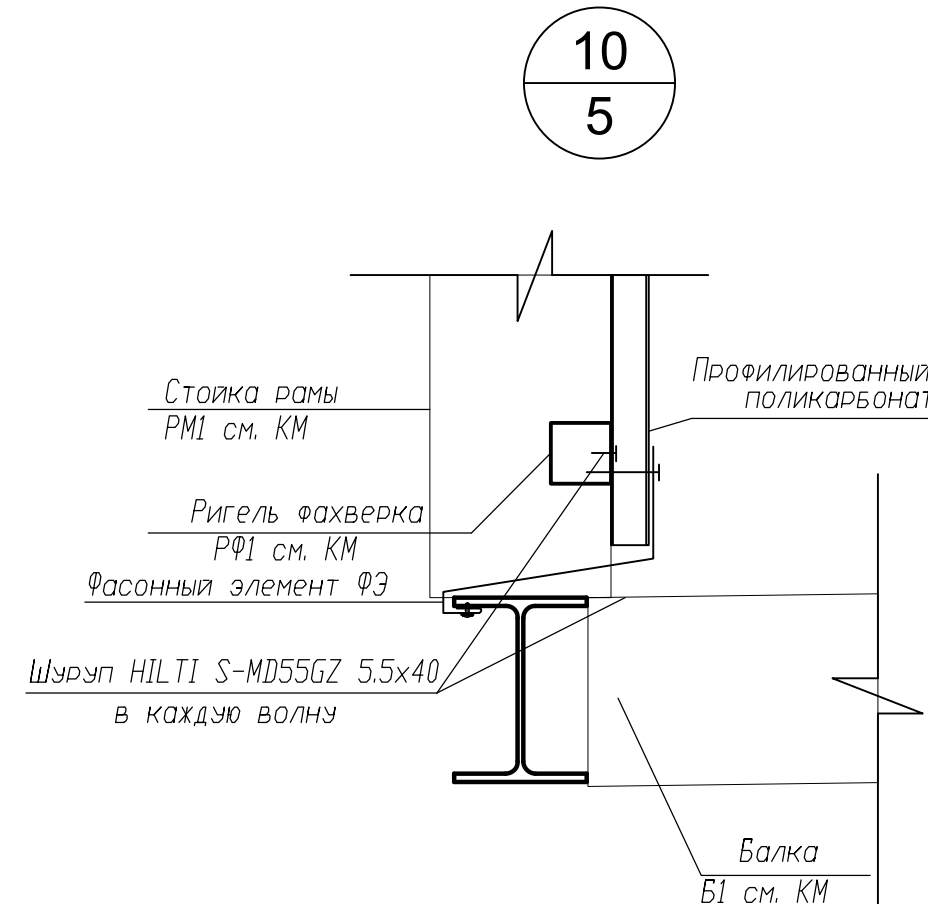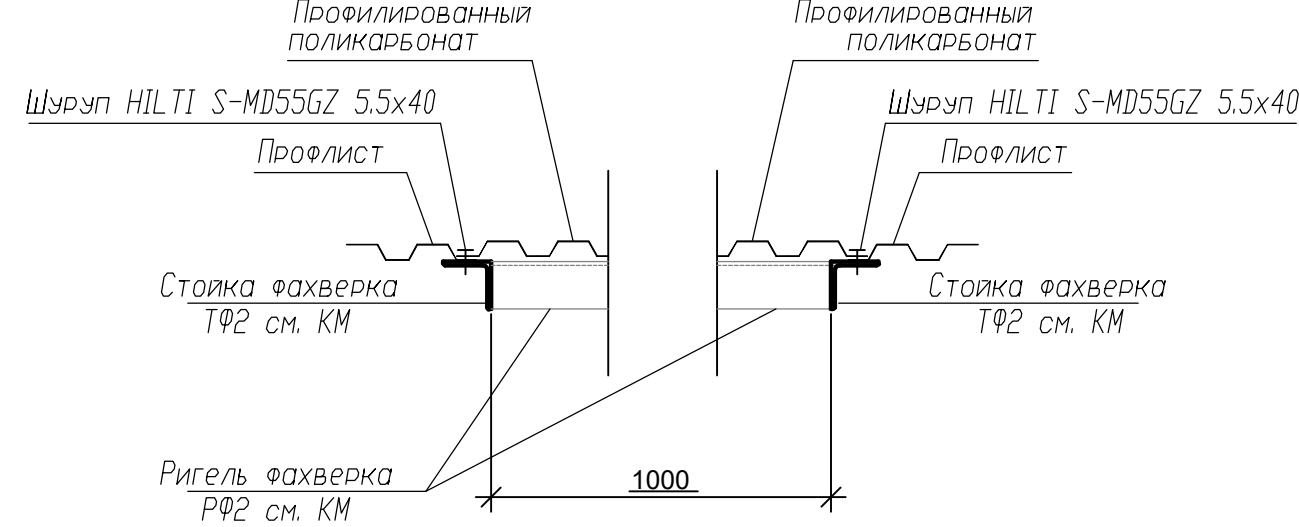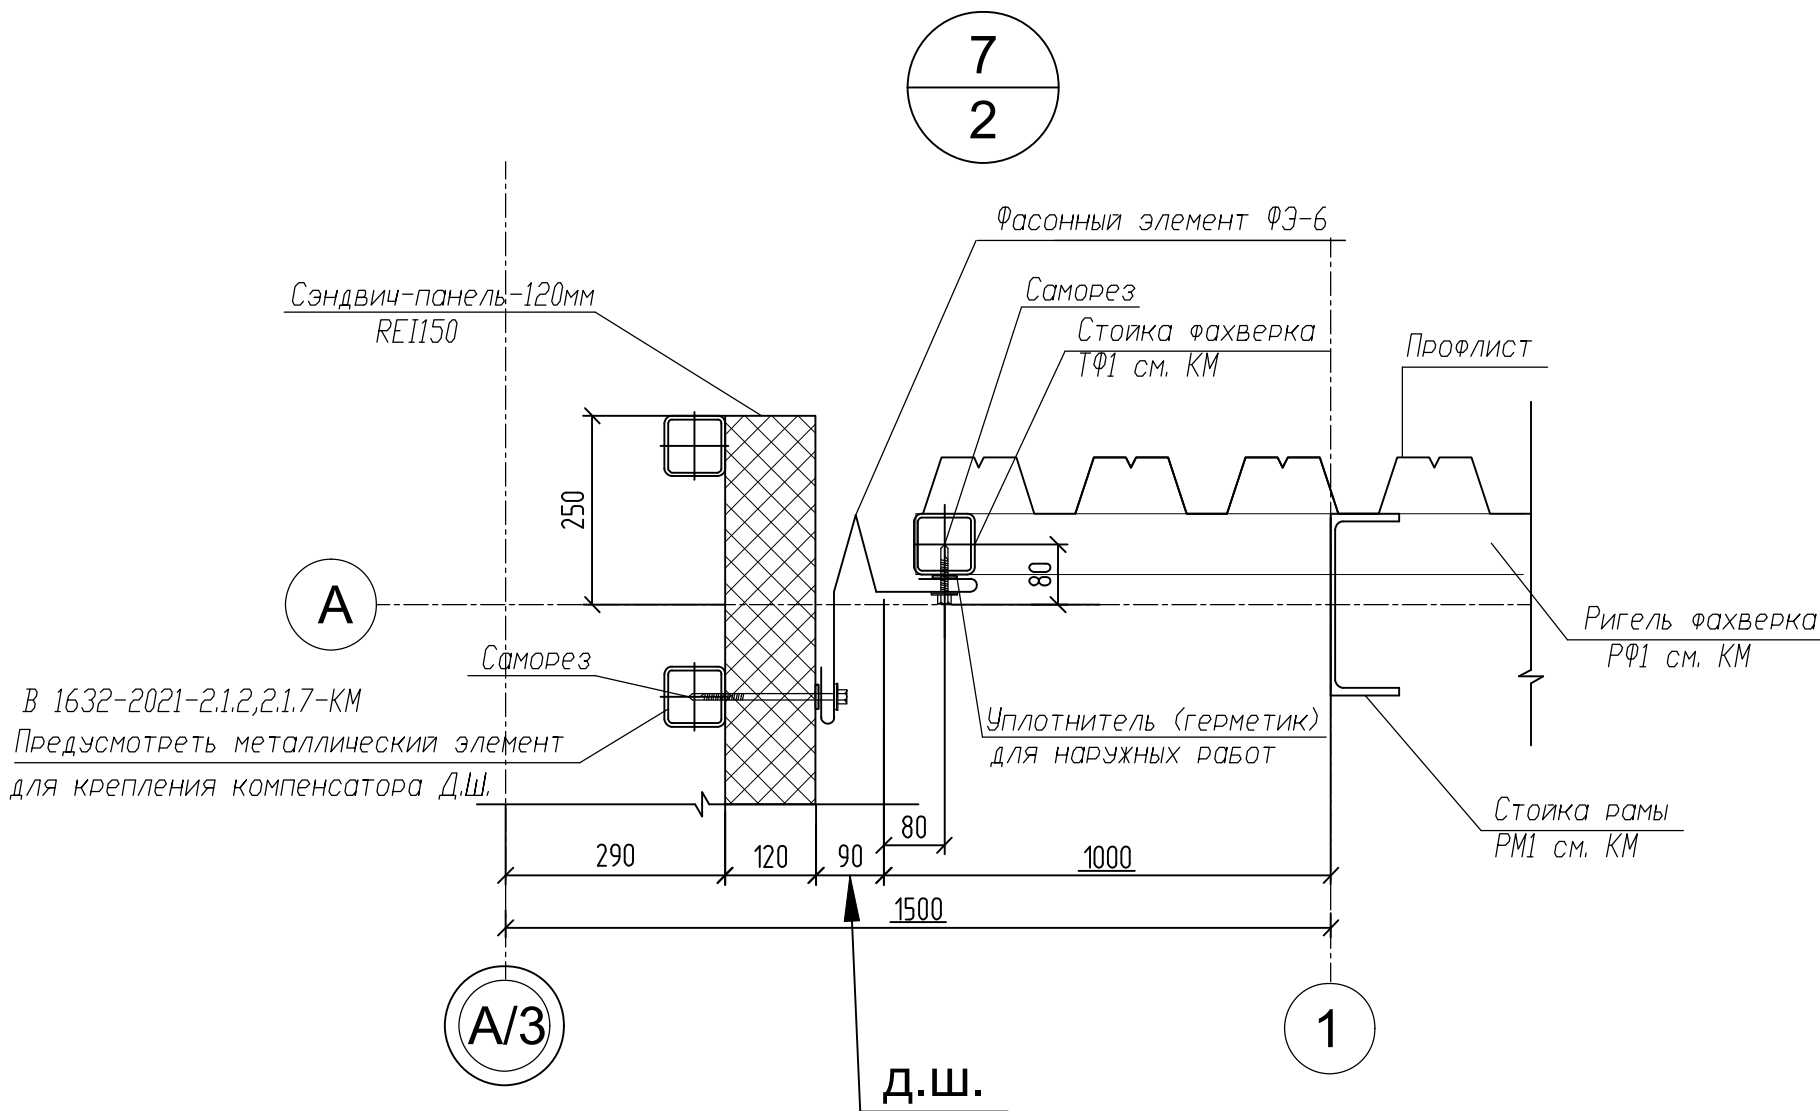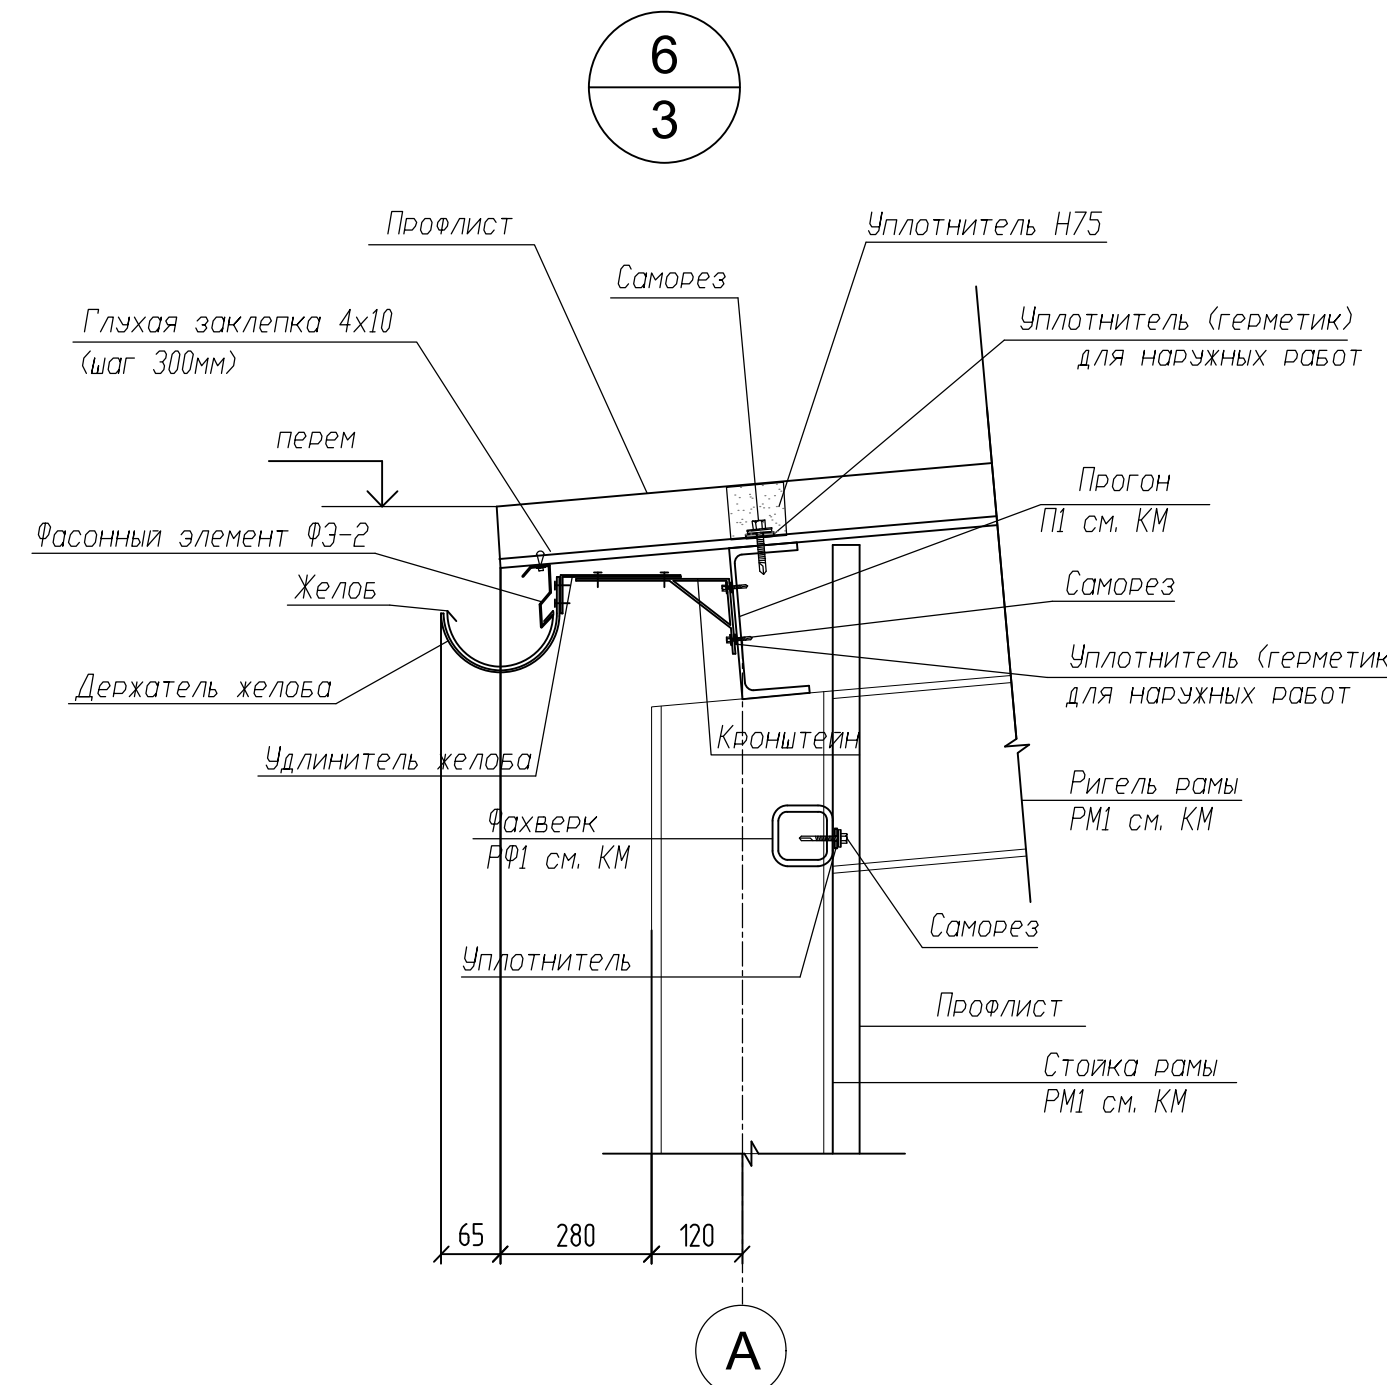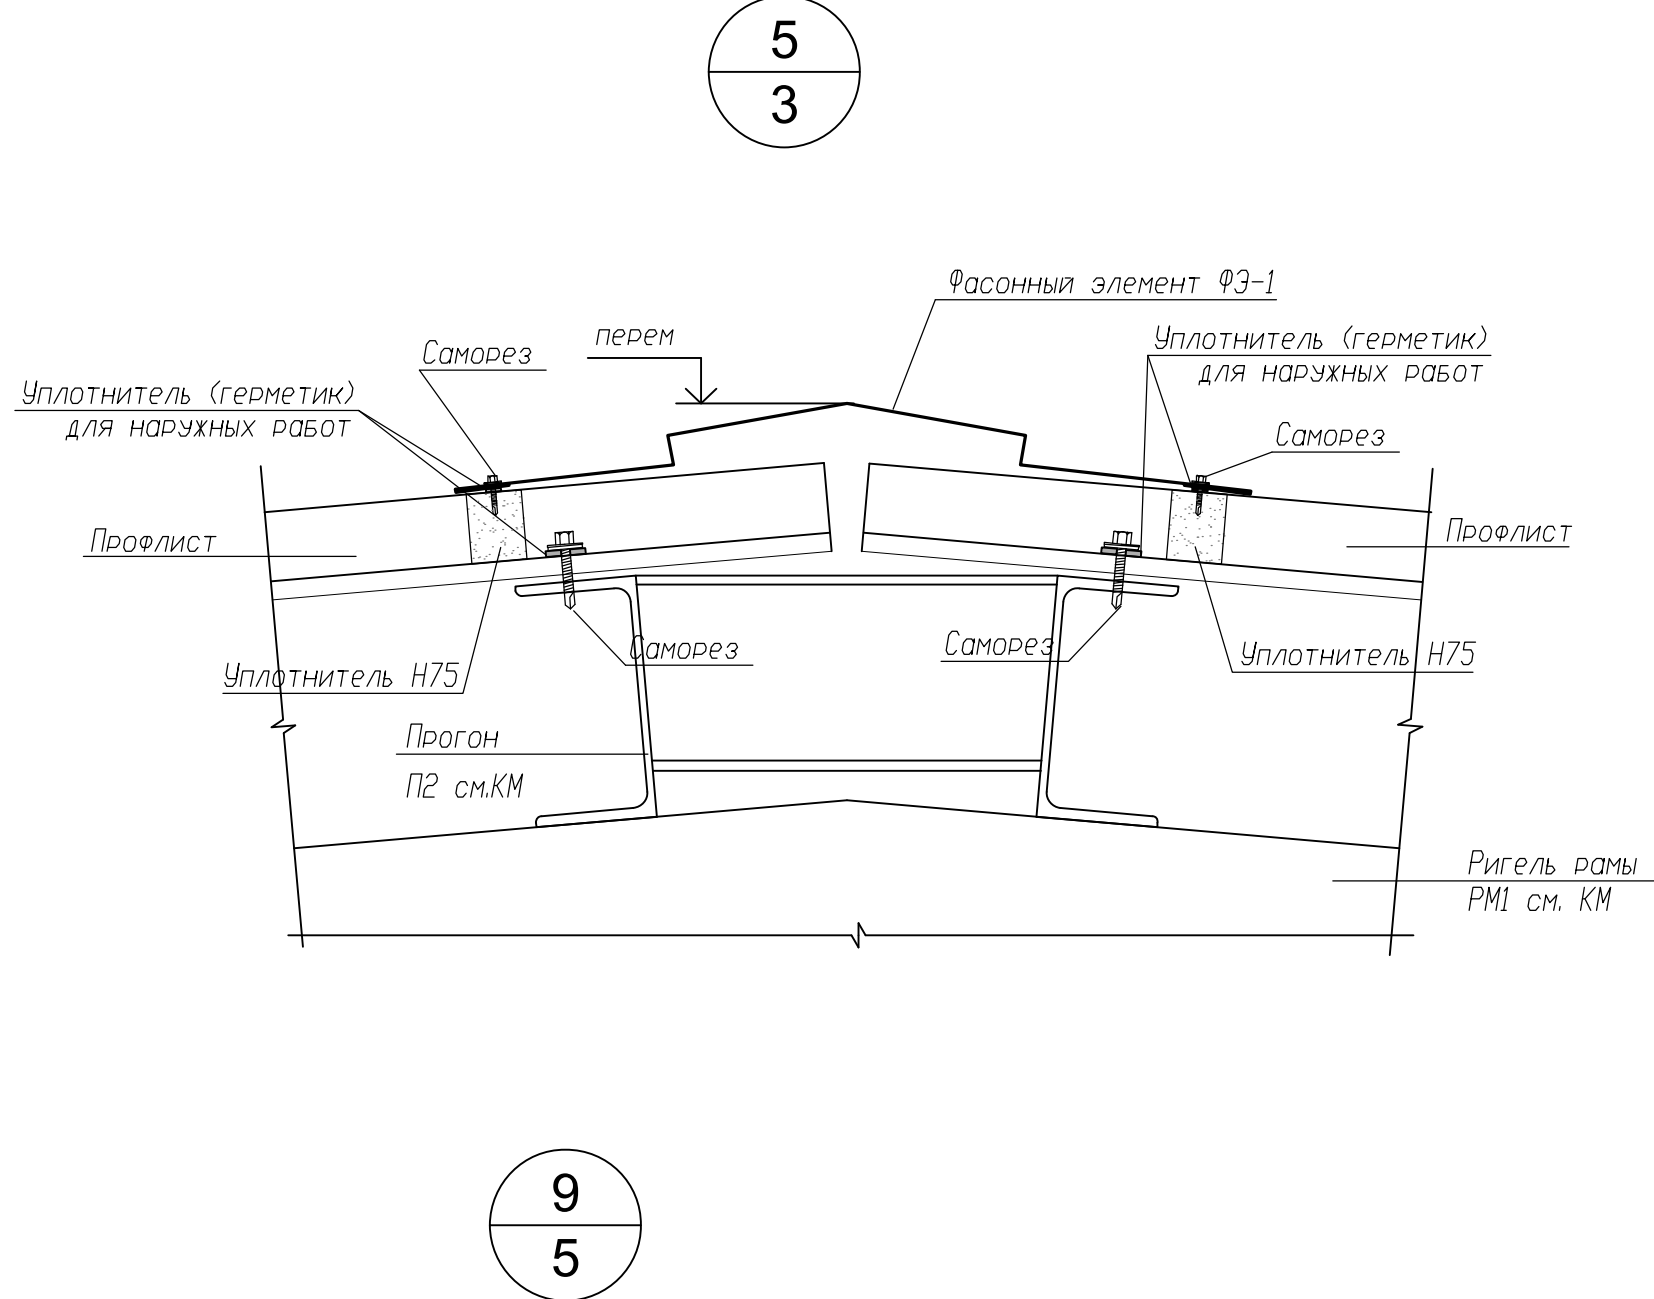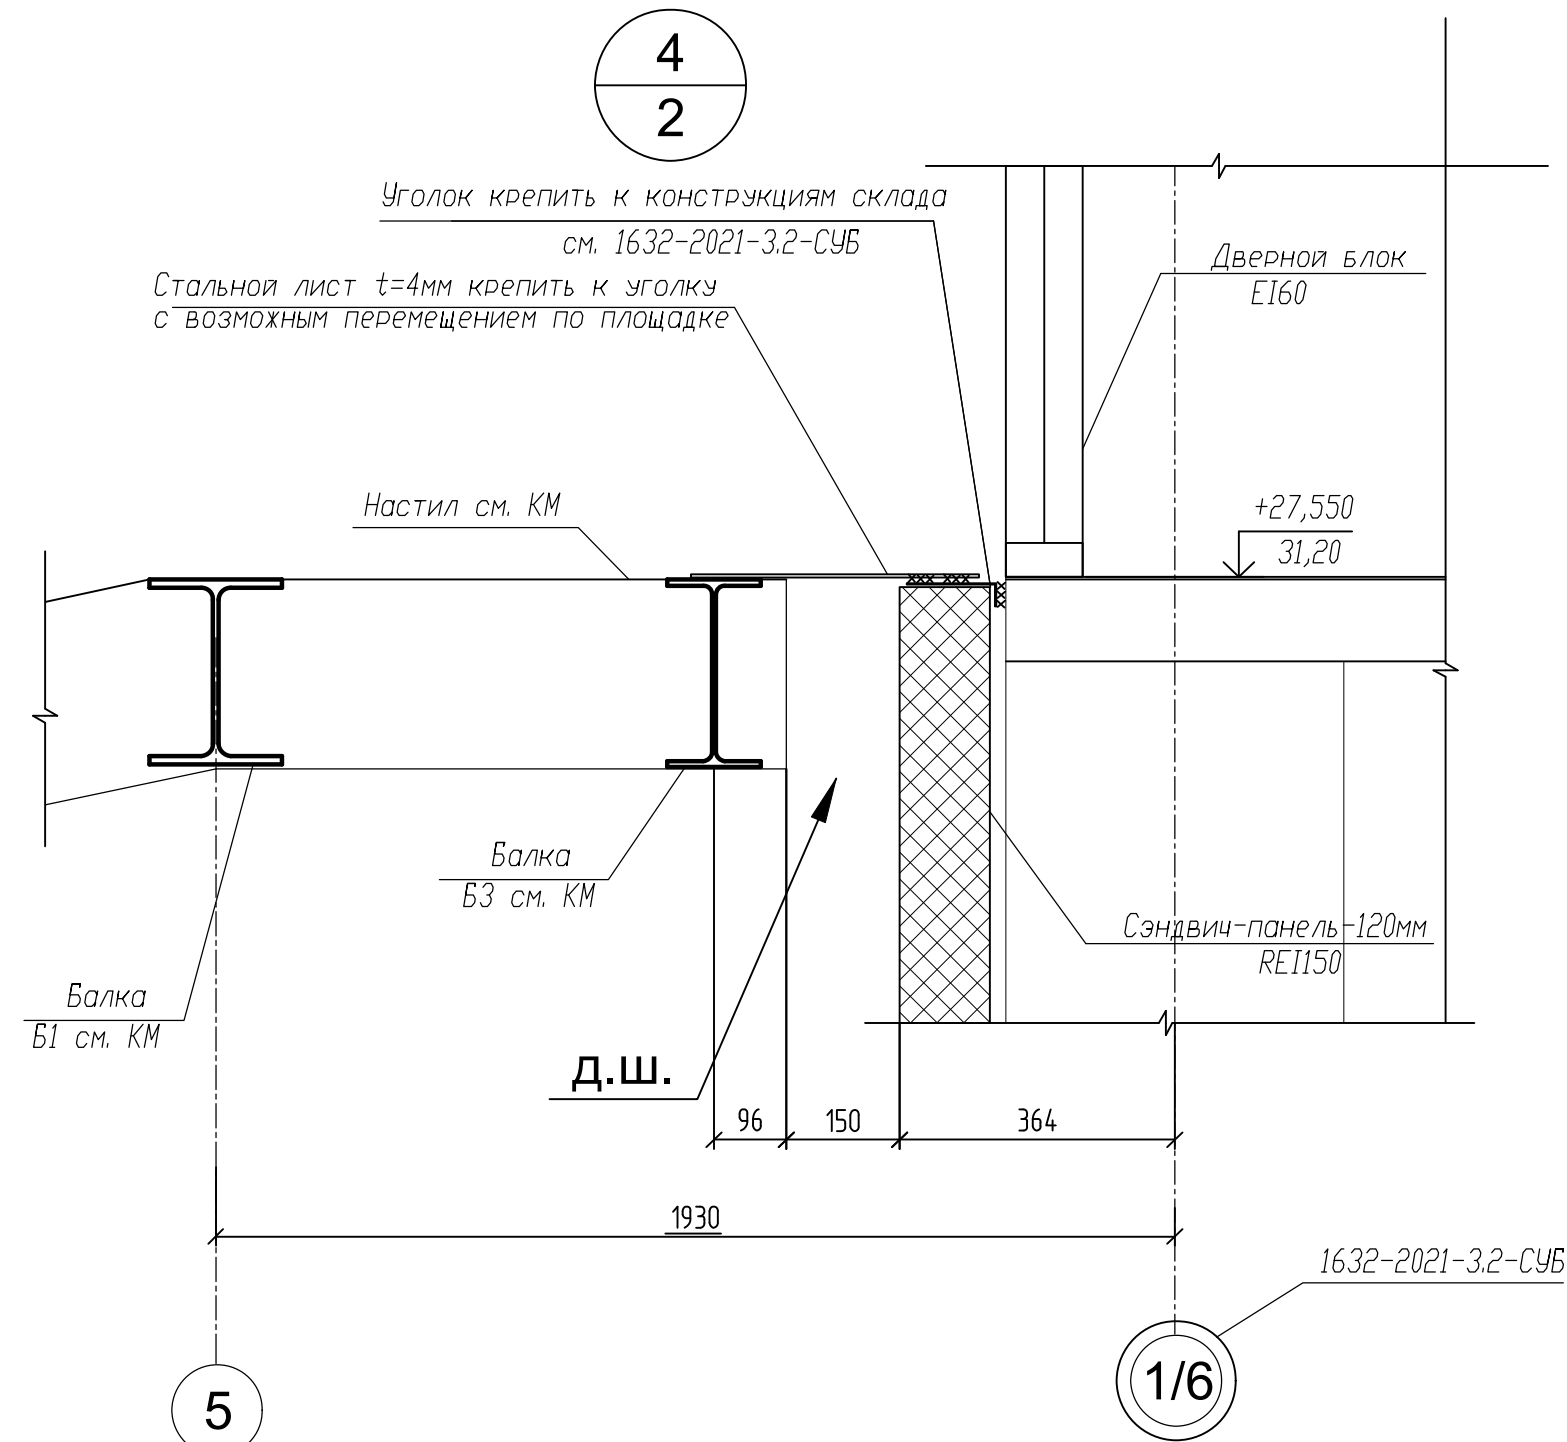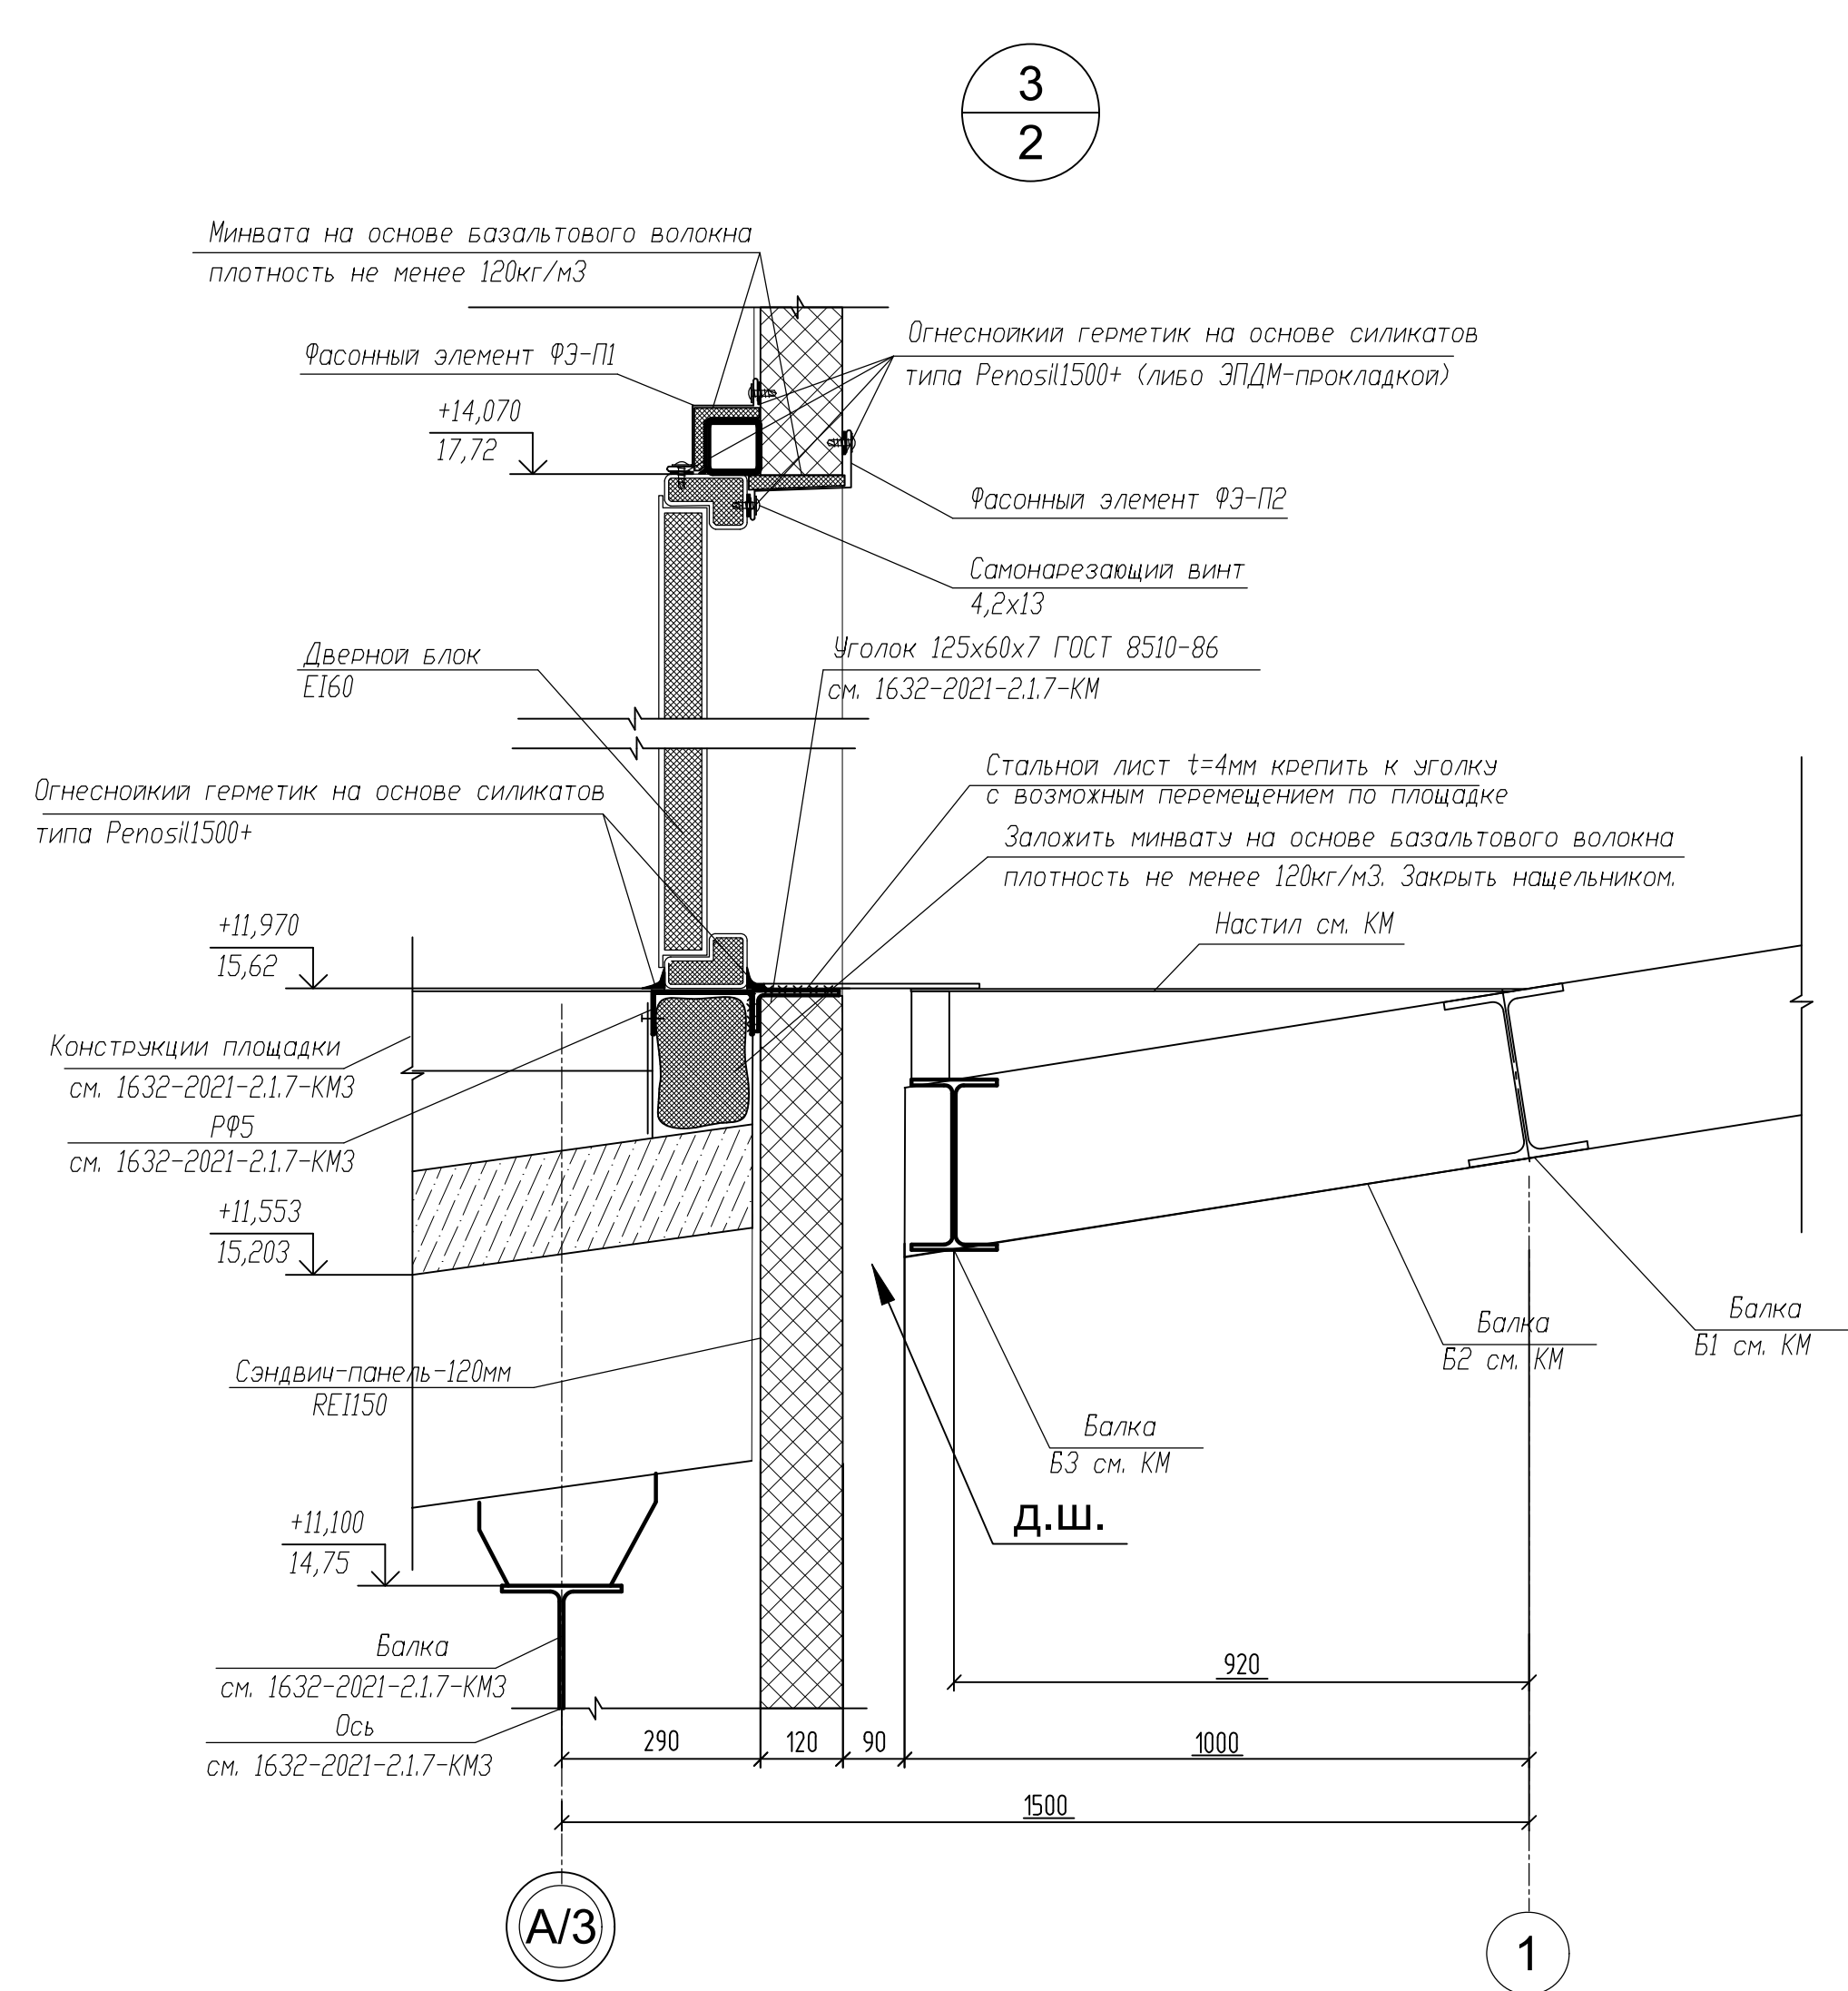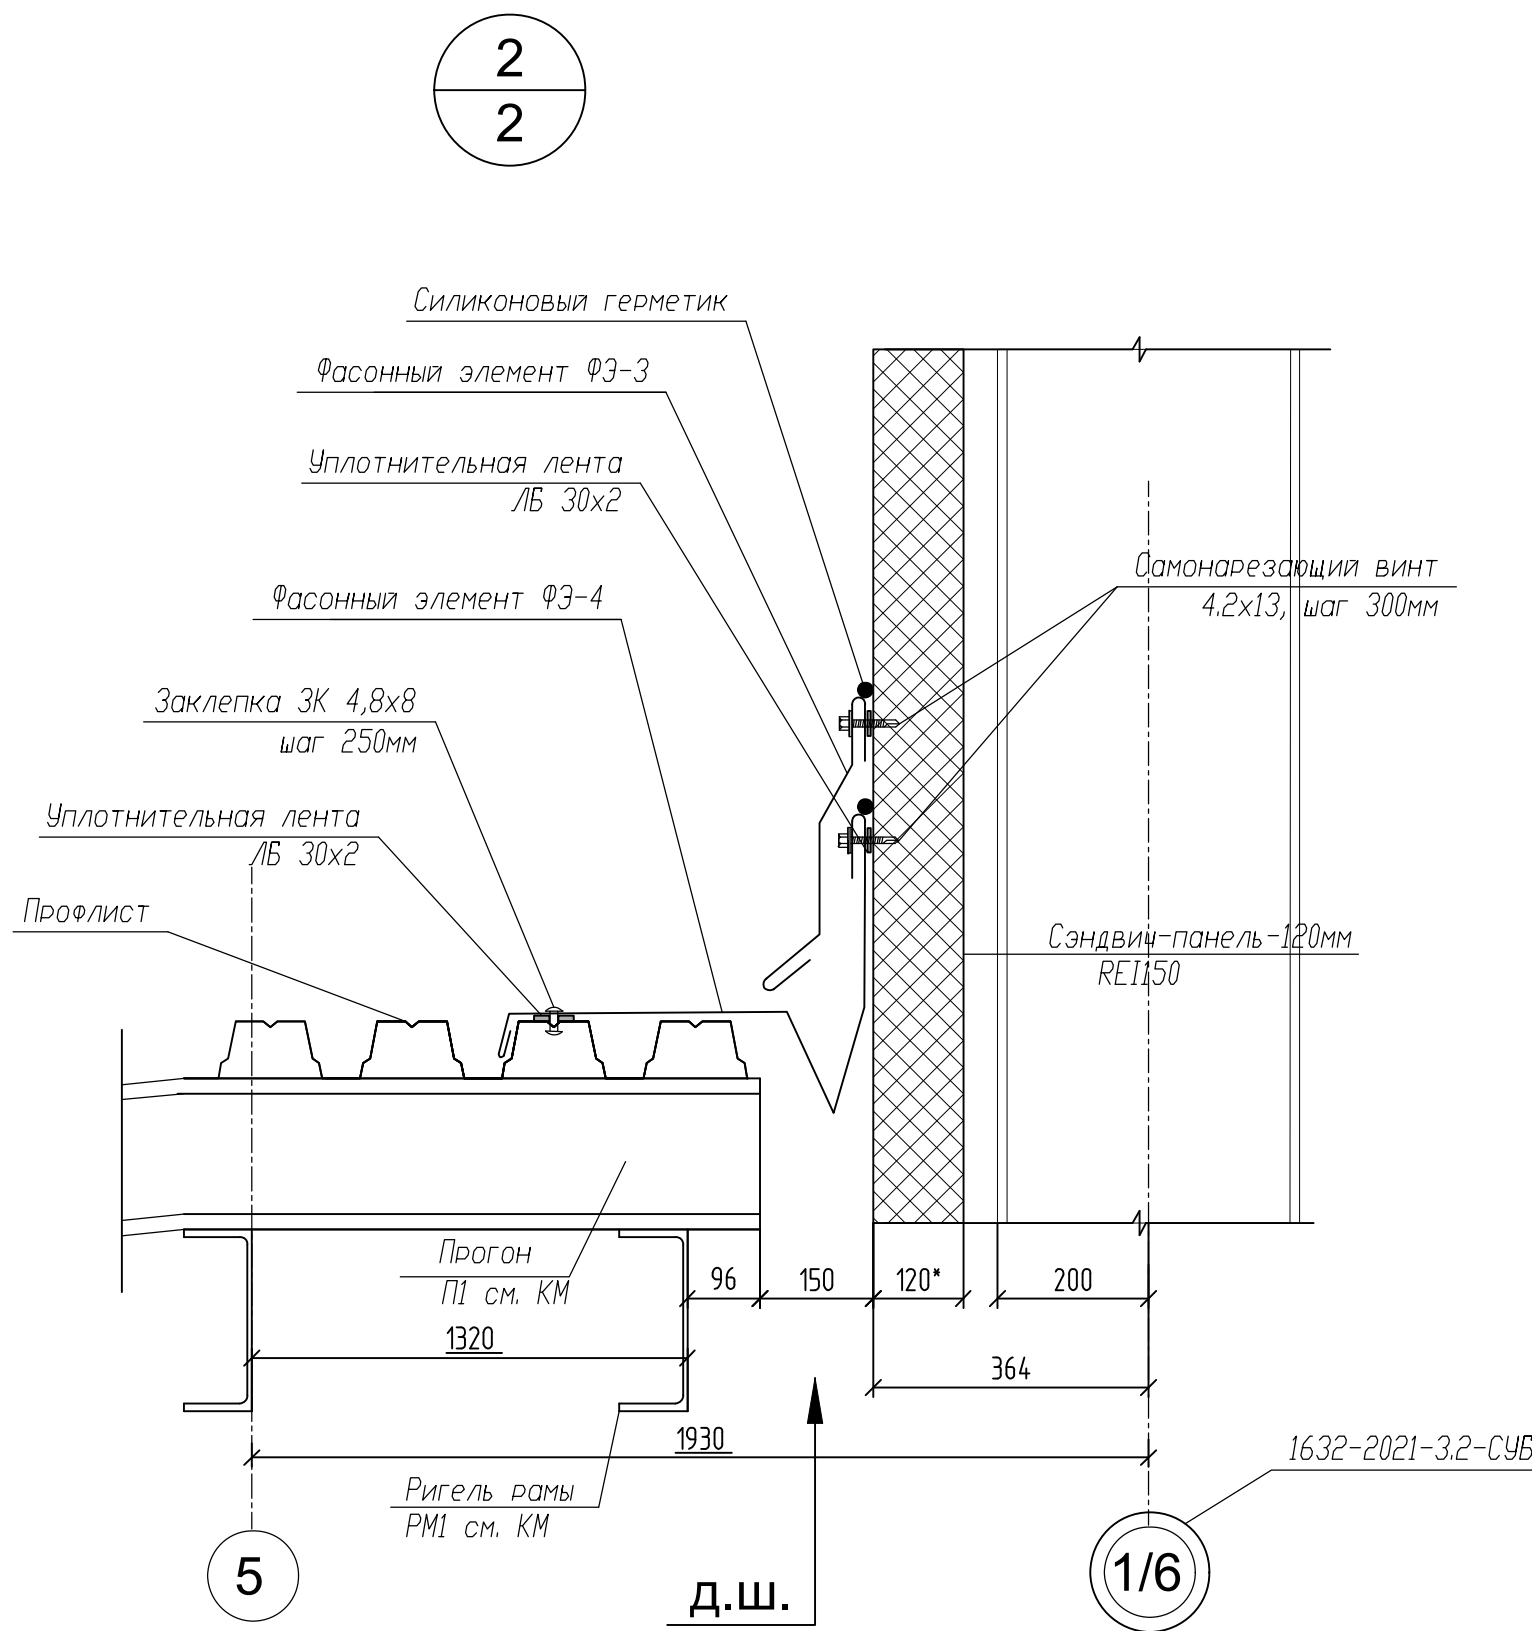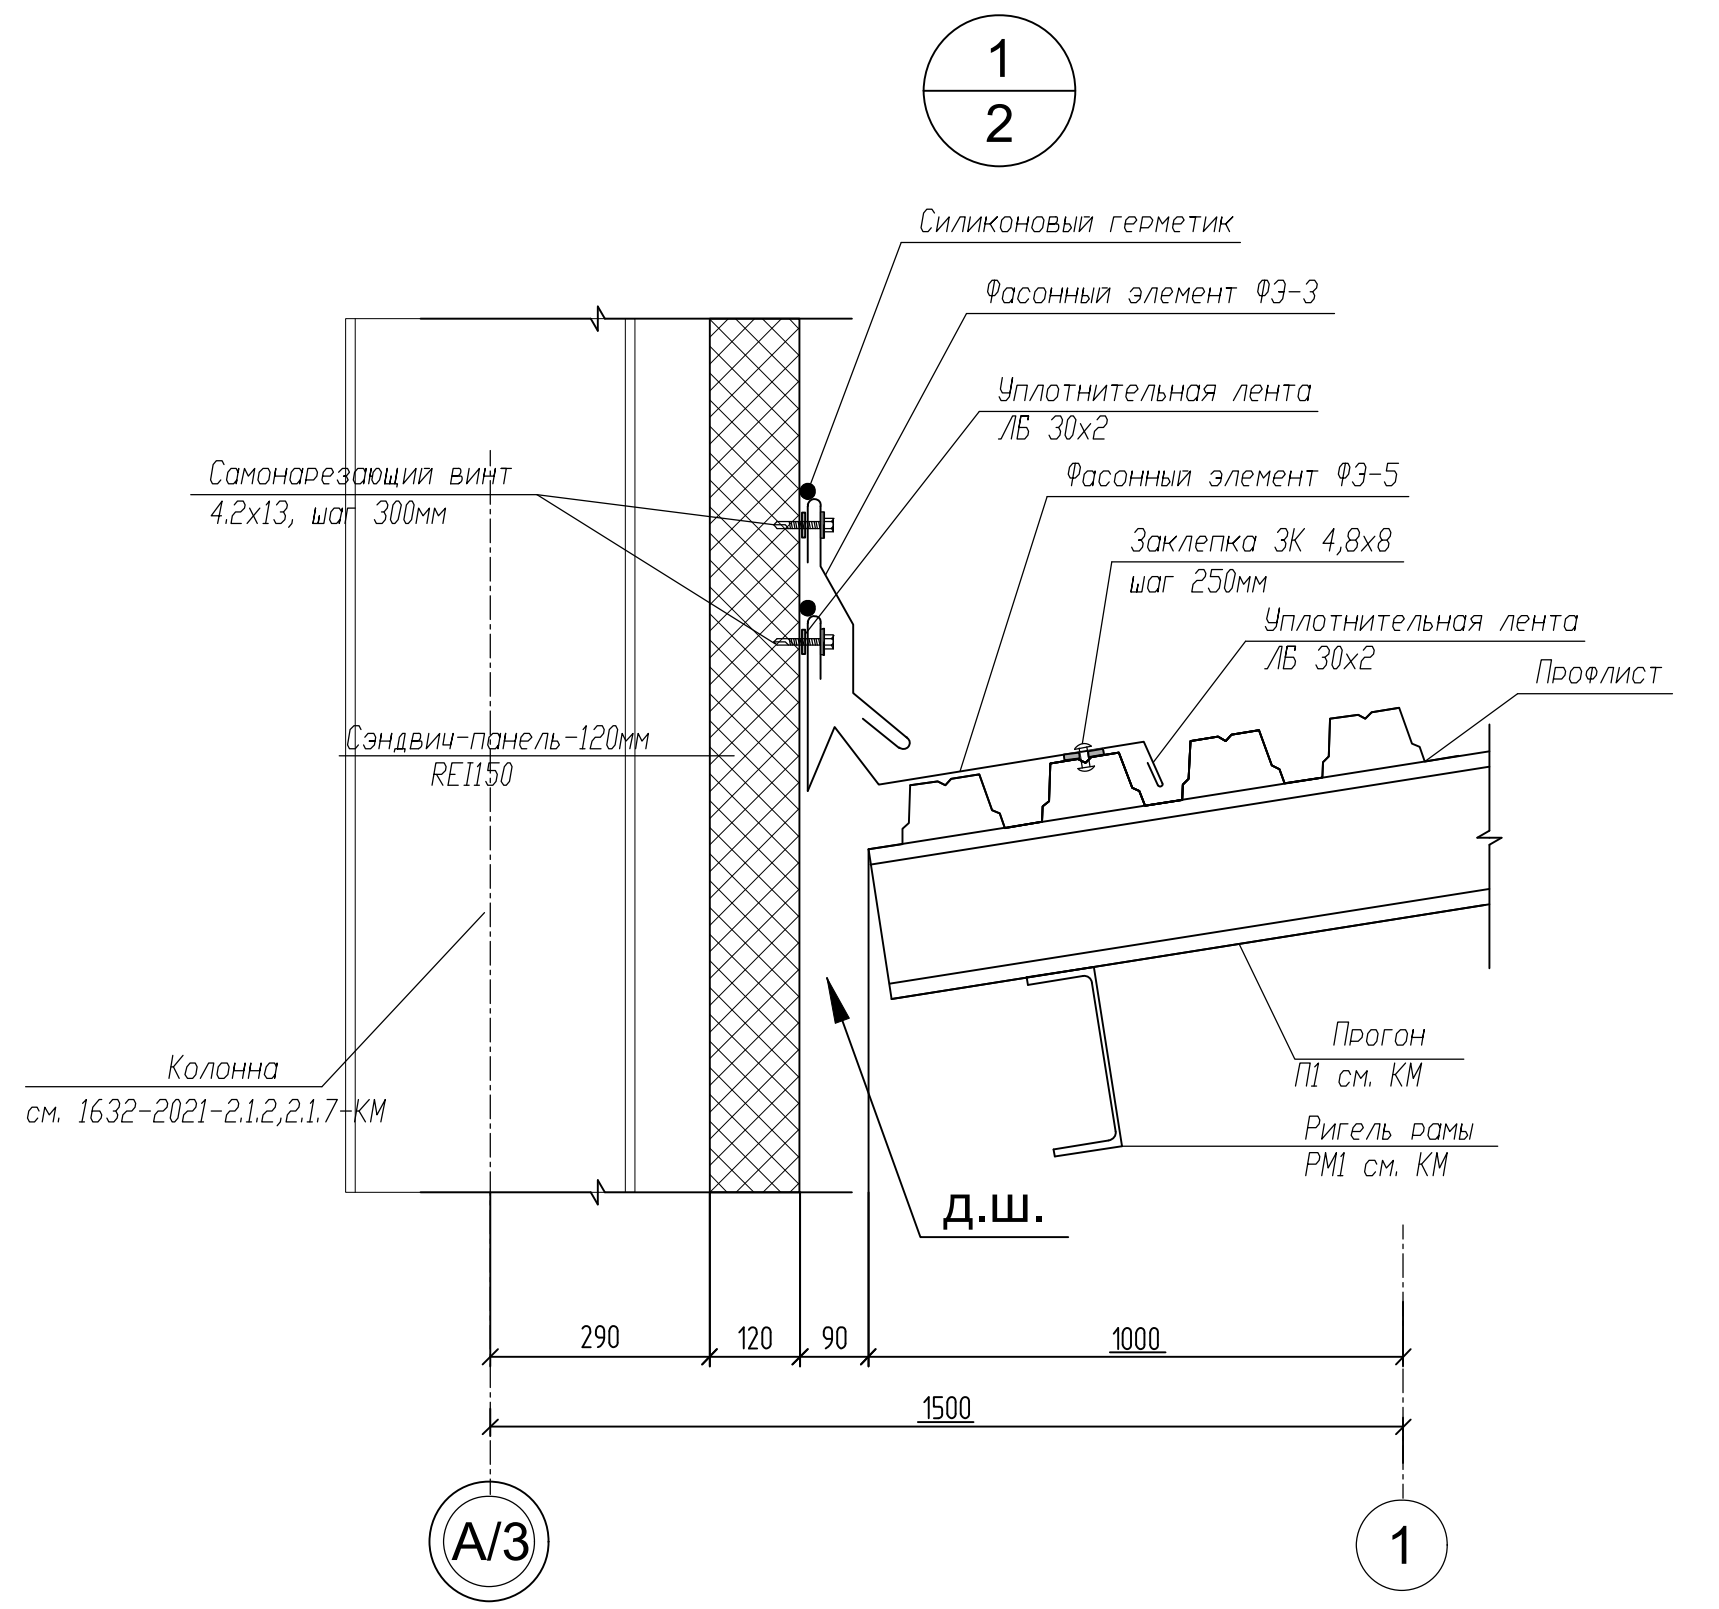

Примечания:

- Общие указания см. лист 1.
- Крепление кровельного профлиста к нижнему прогону осуществлять после монтажа водосточной системы.
- Крепление фасонных элементов выполнять согласно техническим решениям фирмы-производителя сэндвич-панелей.

						1632-2021-2.1.11-AP			
						Терминал по перевалке минеральных удобрений в Морском торговом порту Усть-Луга. Береговые объекты терминала.			
Изм.	Кол.уч.	Лист	№ док.	Подп.	Дата	Конвейерная галерея №11.	Стадия	Лист	Листов
Разраб.		Черемухина					Р	6	
Гл. арх.		Полетаев							
						Узлы.	МОРСКОЙТЕХНОЛОГИЯ		
Н.контр.		Фатыхова							
Нач. отдела		Станкевич							