


Согласована

Взам. инв. №

Подп. и дата

Инв. № подл.

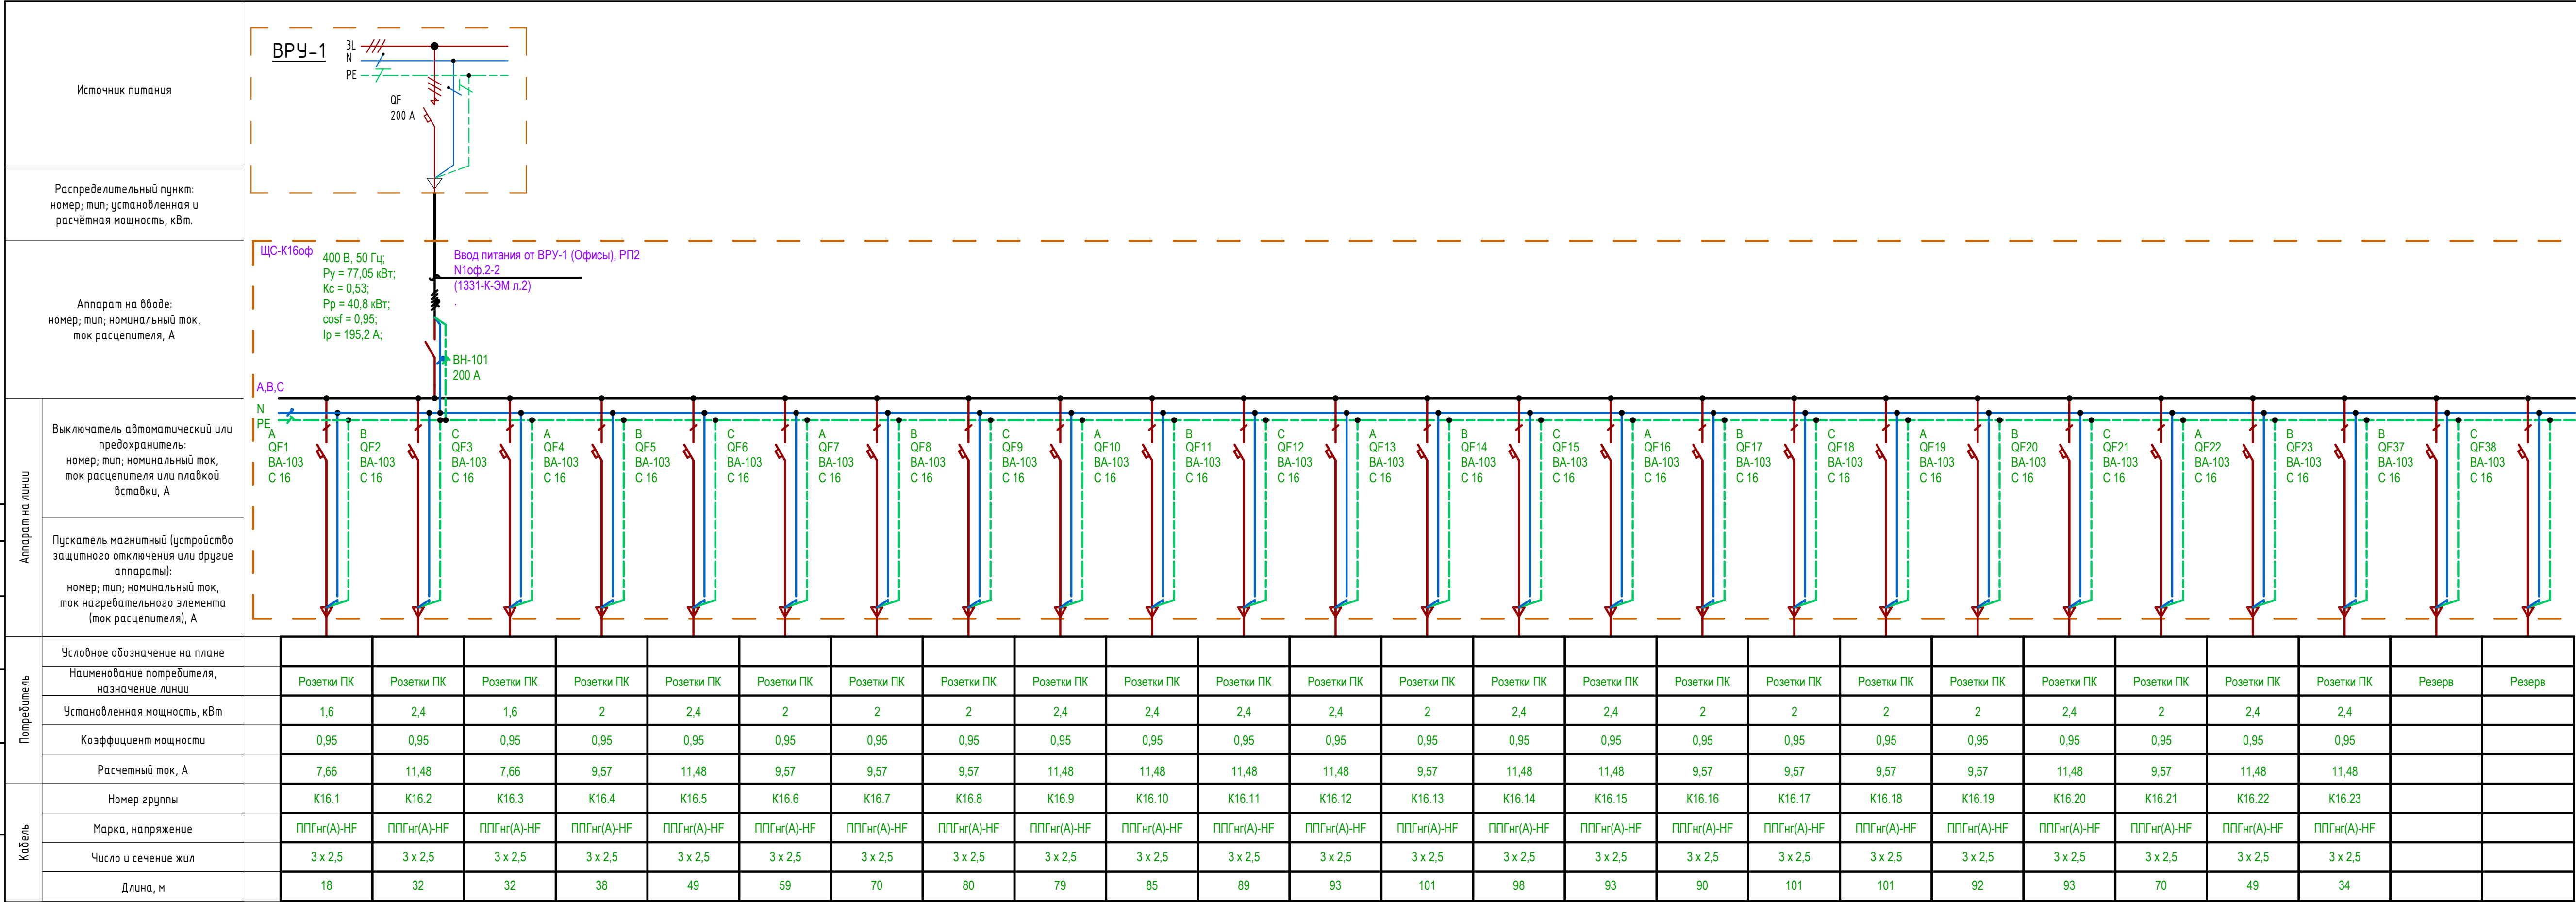

Согласовано

343G/2024-ТД-ЭОМ

Бизнес-центр ТМХ на территории ОЗЗ «Технополис «Москва»

Изм. Колуч. Лист № док. Подп. Дата

Гип Николит 05/21/25
ГАП Радоикович 05/21/25

Стадия Лист Листов

Р 51

Принципиальная однолинейная схема ЩС-К16оф

Формат А4х5А