


Инв. № подл.	Подп. и дата	Взам. инв. №	Согласовано		

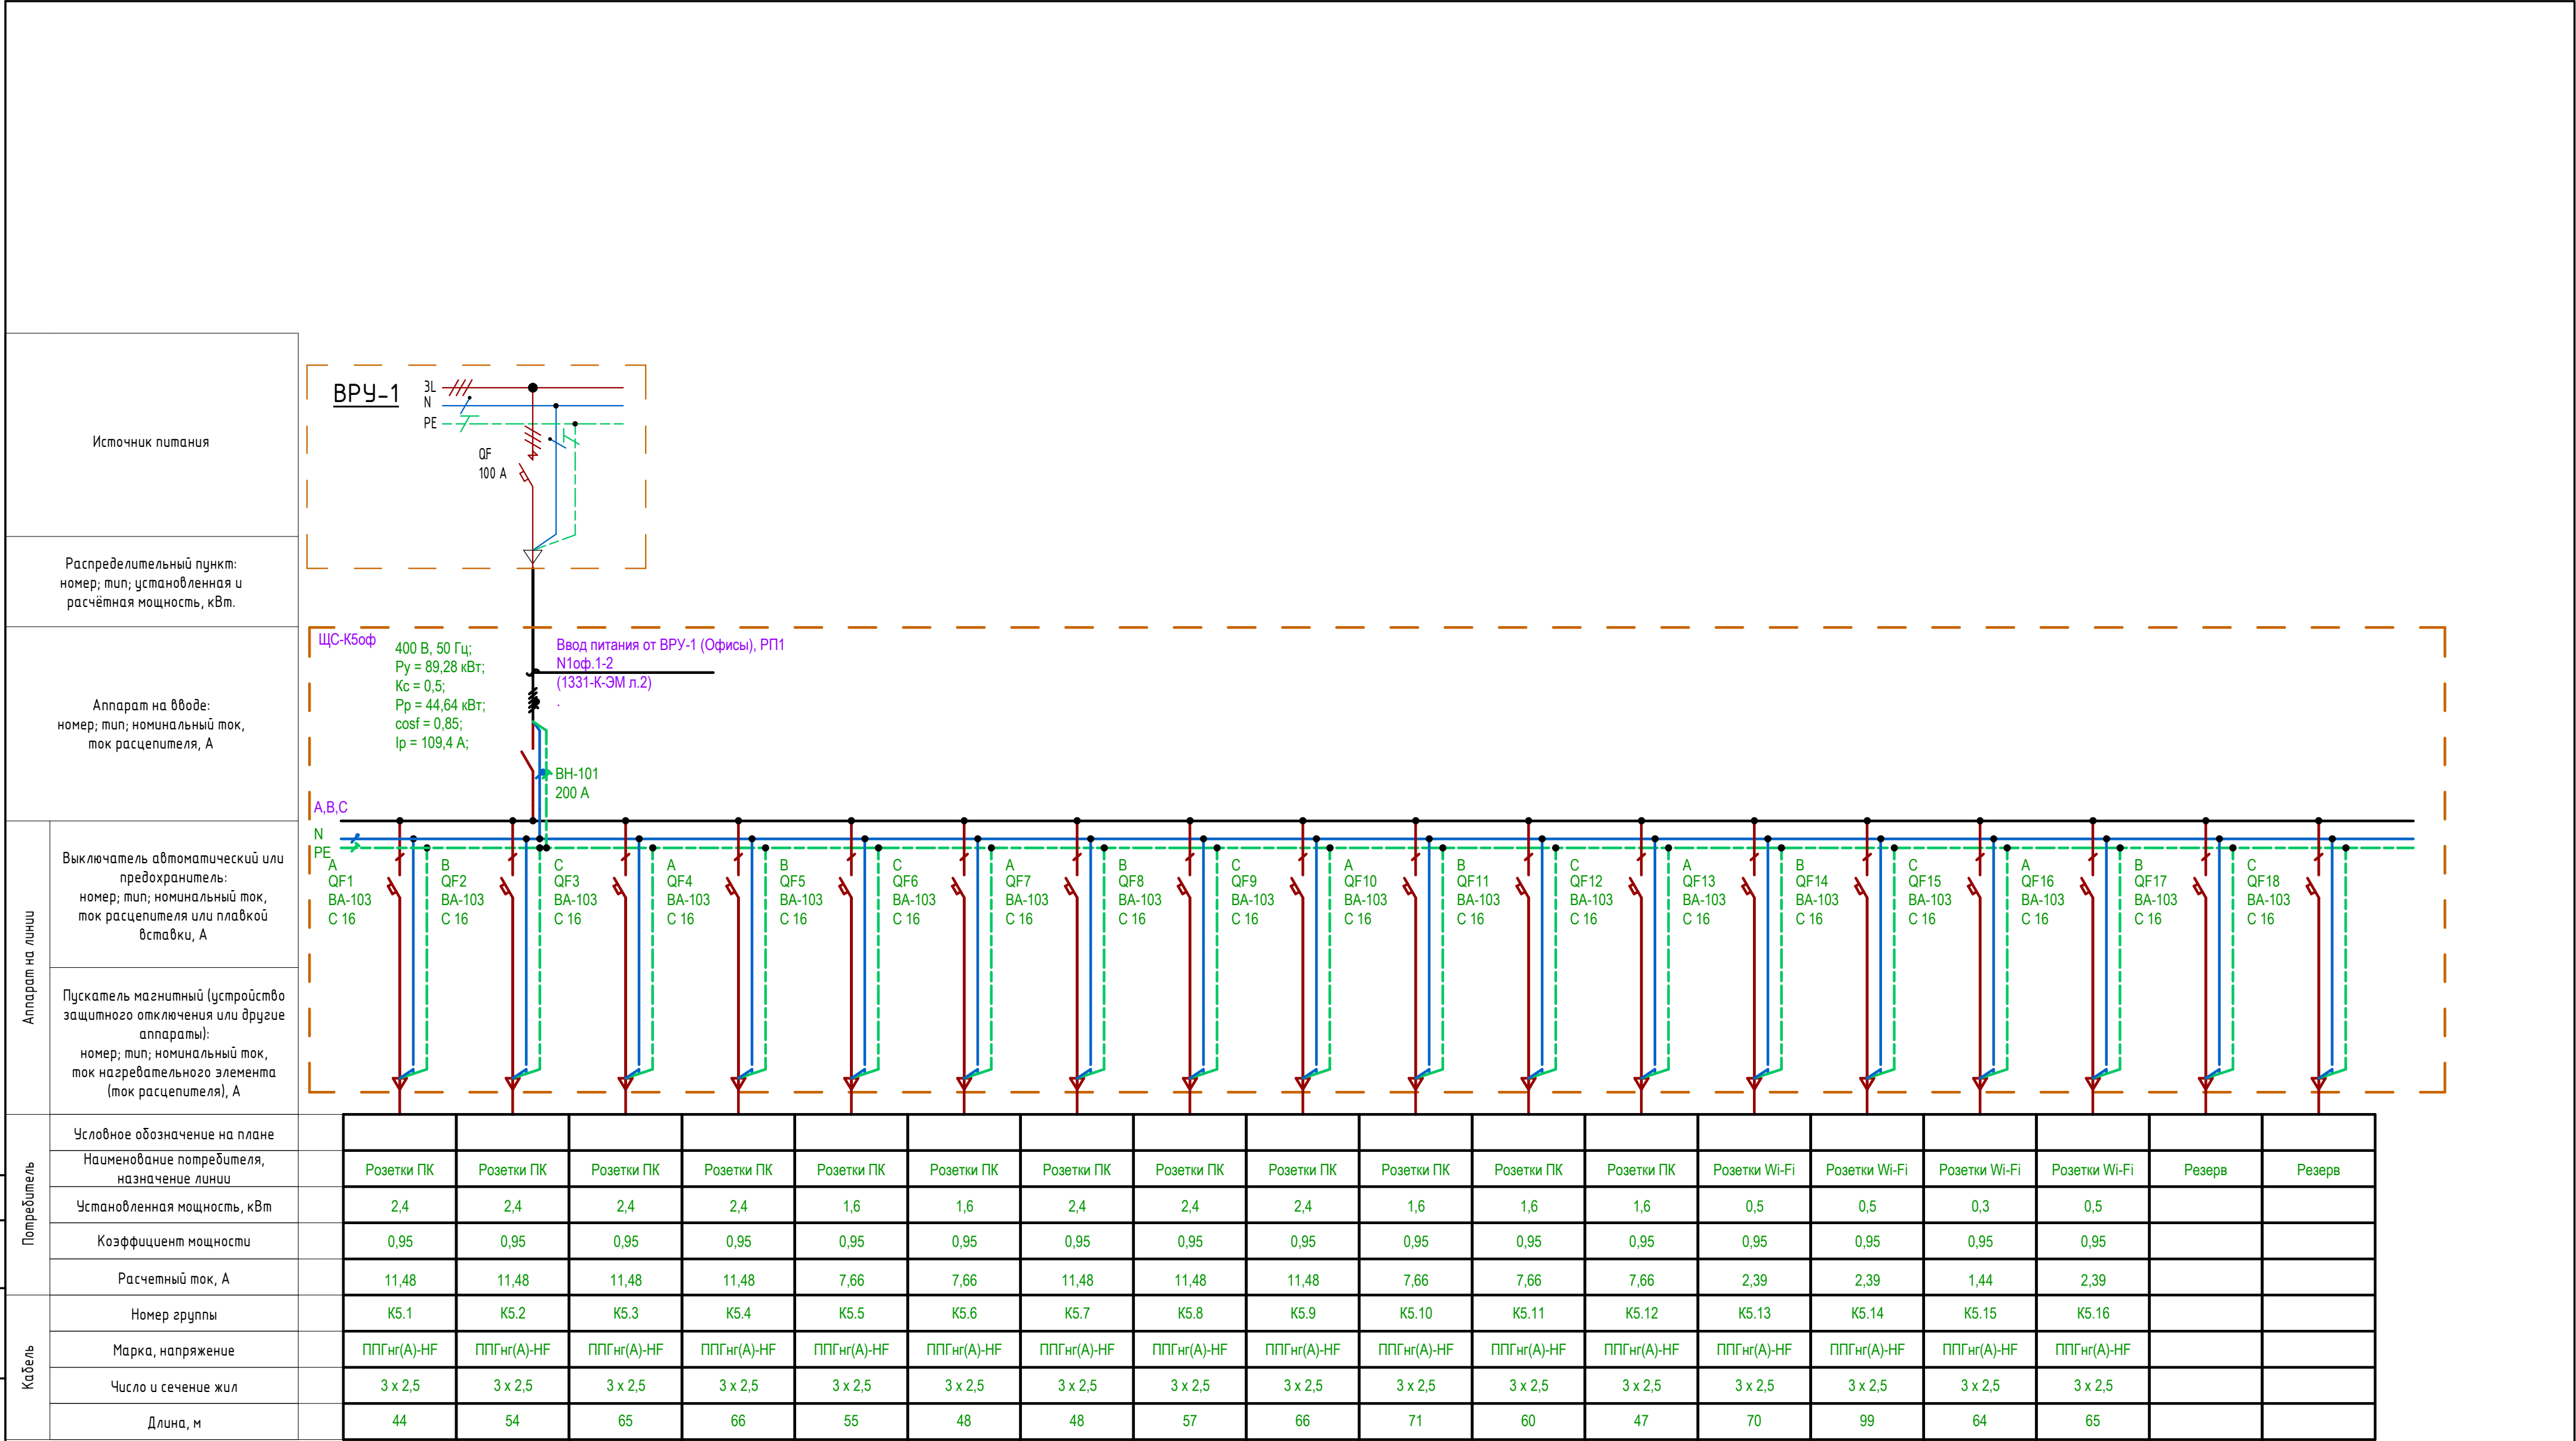

 ООО "СТРОЙ ТЕХНО ИНЖЕНЕРИНГ" 107023, Россия, Москва, пер. Медовый, д.5, стр.1						Согласовано			
						343G/2024-ТД-ЭОМ			
						Бизнес-центр ТМХ на территории ОЗЗ «Технополис «Москва»			
Изм.	Кол.уч.	Лист	№ док.	Подп.	Дата				
ГИП		Николыч			03.25	Стадия		Лист	Листов
ГАП		Радвойкович			03.25	Р		38	
						Принципиальная однолинейная схема ЩС-К5оф			