


Инв. № подл.	Подп. и дата	Взам. инв. №	Создано	

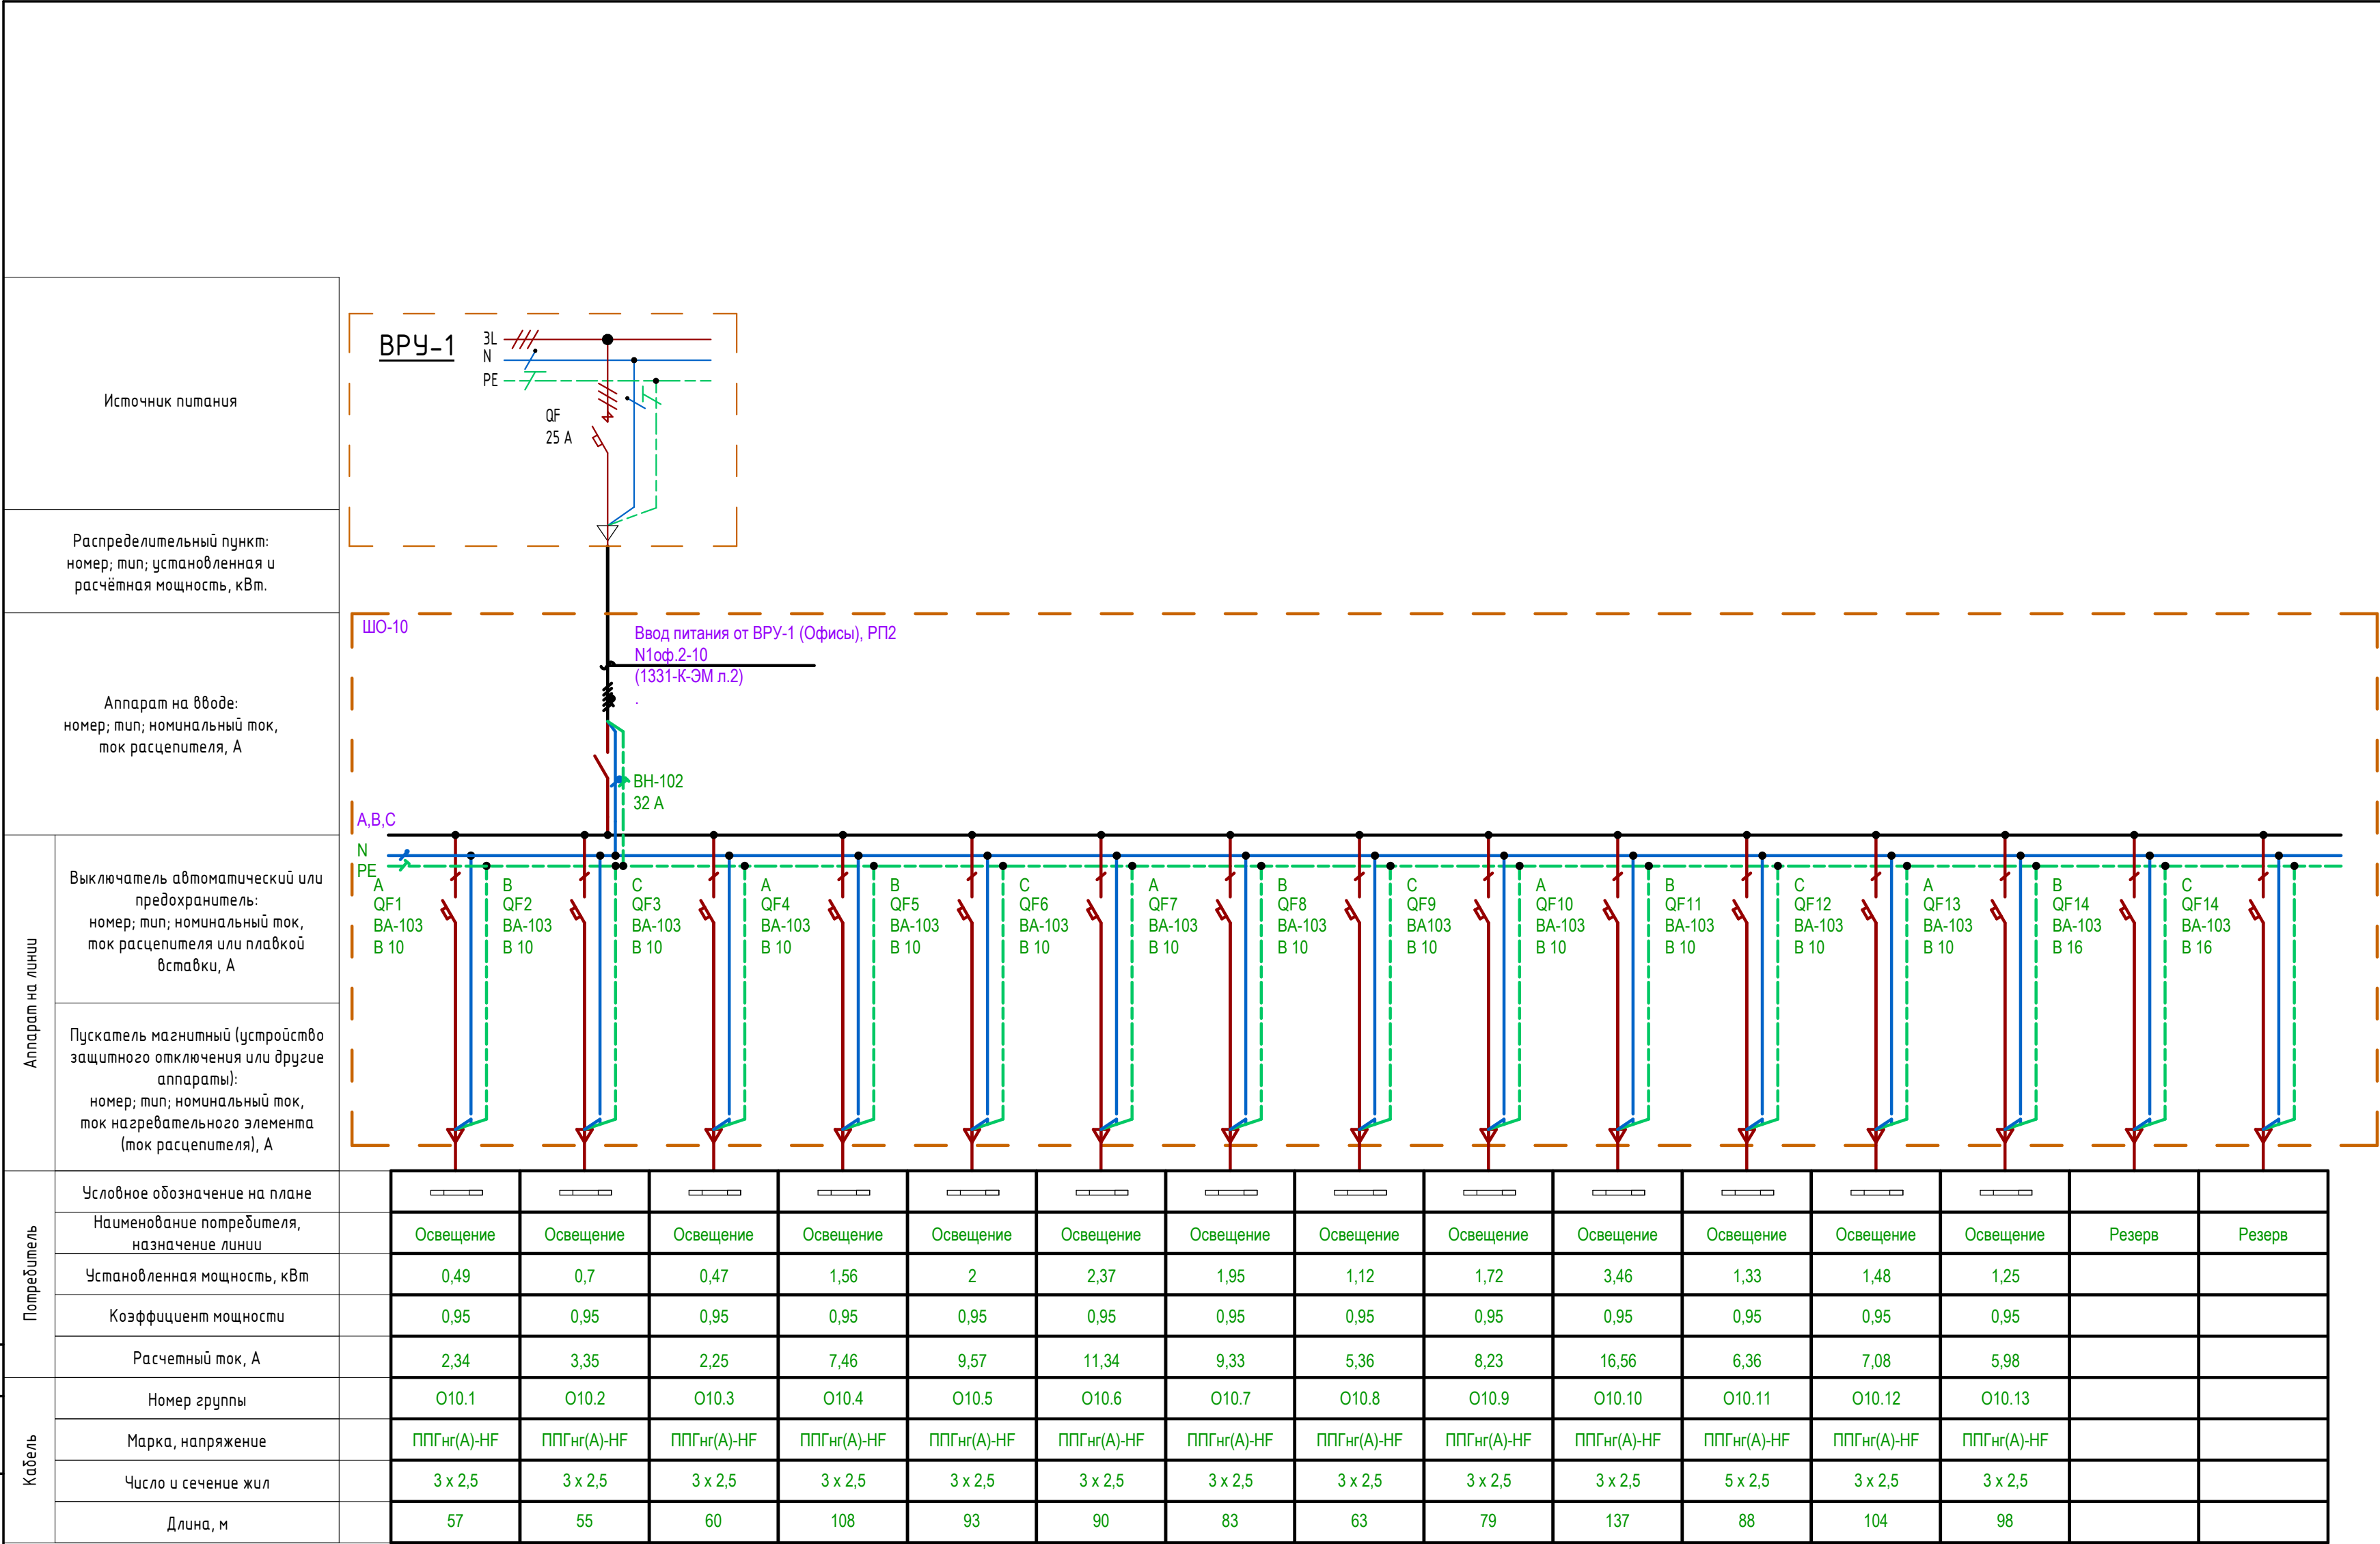

 ООО "СТРОЙ ТЕХНО ИНЖЕНЕРИНГ" 107023, Россия, Москва, пер. Медовый, д.5, стр.1						Согласовано								
						343G/2024-ТД-ЭОМ								
						Бизнес-центр ТМХ на территории ОЗЗ «Технополис «Москва»								
Изм.	Кол.уч.	Лист	№ док.	Подп.	Дата									
ГИП		Николуч			03.25	<table border="1"> <tr> <td>Стадия</td><td>Лист</td><td>Листов</td></tr> <tr> <td>Р</td><td>7</td><td></td></tr> </table>			Стадия	Лист	Листов	Р	7	
Стадия	Лист	Листов												
Р	7													
ГАП		Радоикович			03.25									
Принципиальная однолинейная схема ЩО-10														