


Согласовано		
Взам. инв. №		
Подп. и дата		
Инв. № подл.		

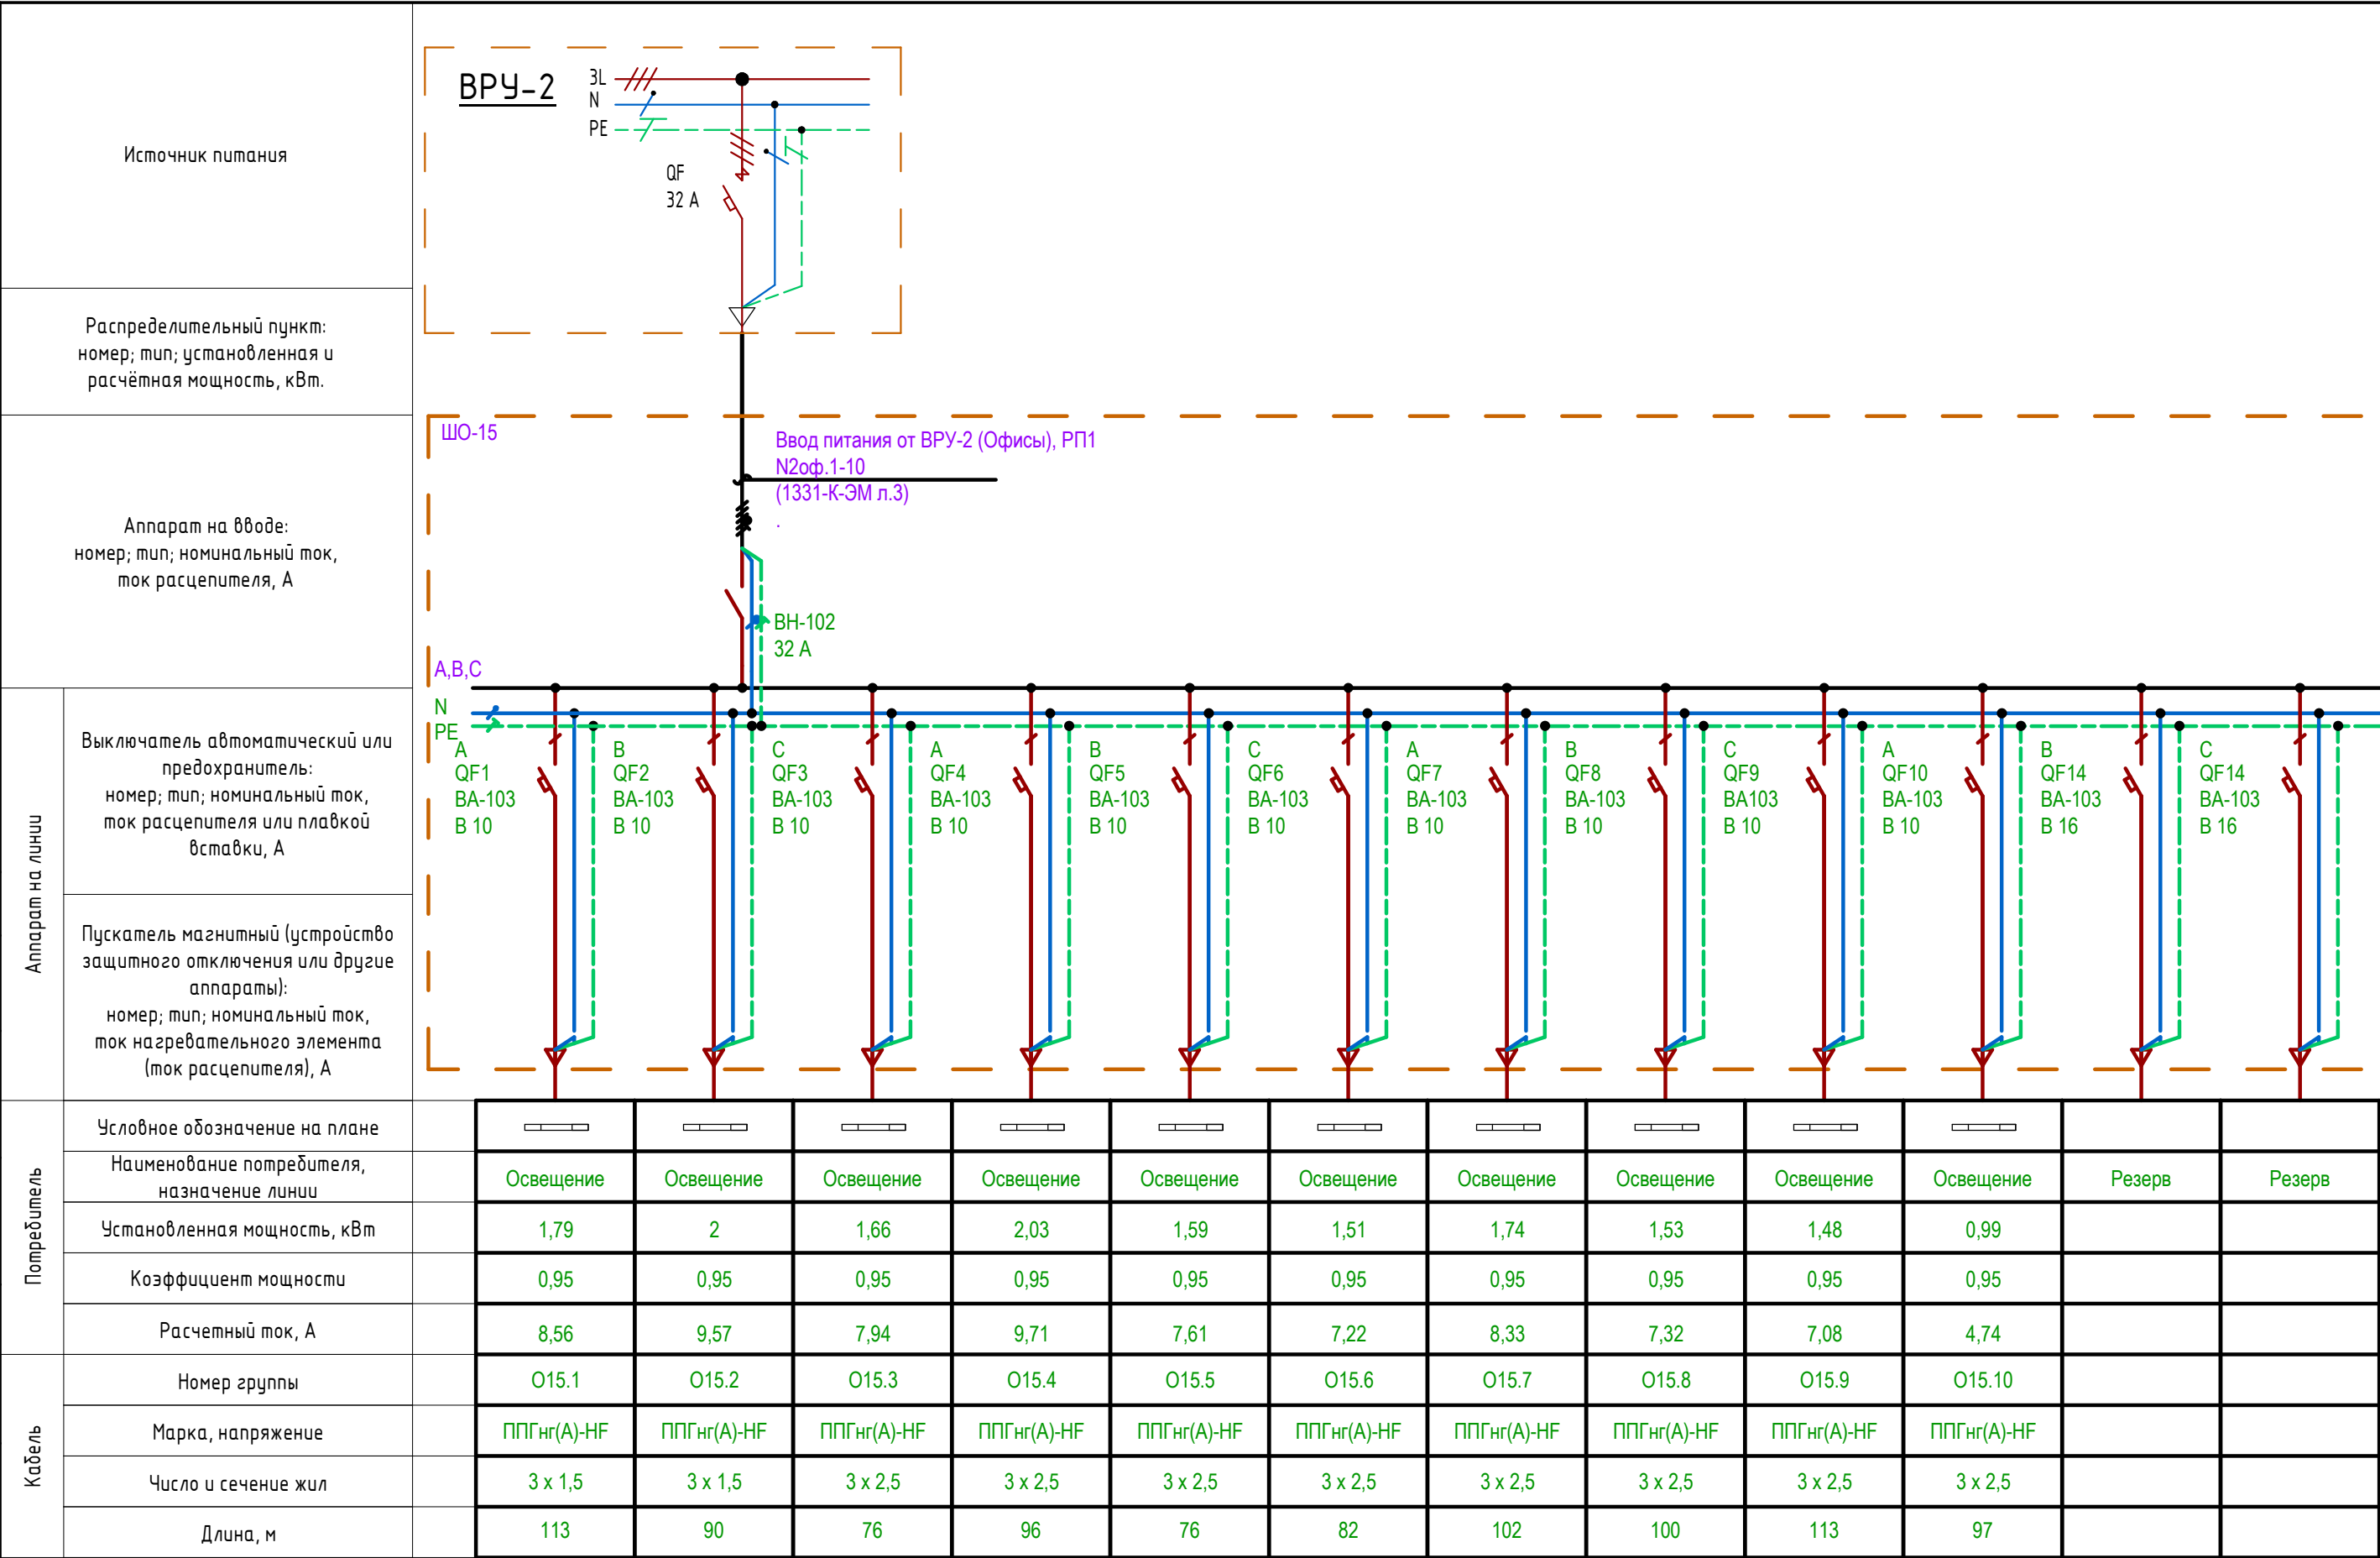

						ООО "СТРОЙ ТЕХНО ИНЖЕНЕРИНГ"						
						107023, Россия, Москва, пер. Медовый, д.5, стр.1						
						Согласовано						
						343G/2024-ТД-ЭОМ						
						Бизнес-центр ТМХ на территории ОЗЗ «Технополис «Москва»						
Изм.	Кол.уч.	Лист	№ док.	Подп.	Дата							
										Стадия	Лист	Листов
ГИП		Николич		05/21/25						Р	12	
ГАП		Радойкович		05/21/25								
										Принципиальная однолинейная схема ЩО-15		