


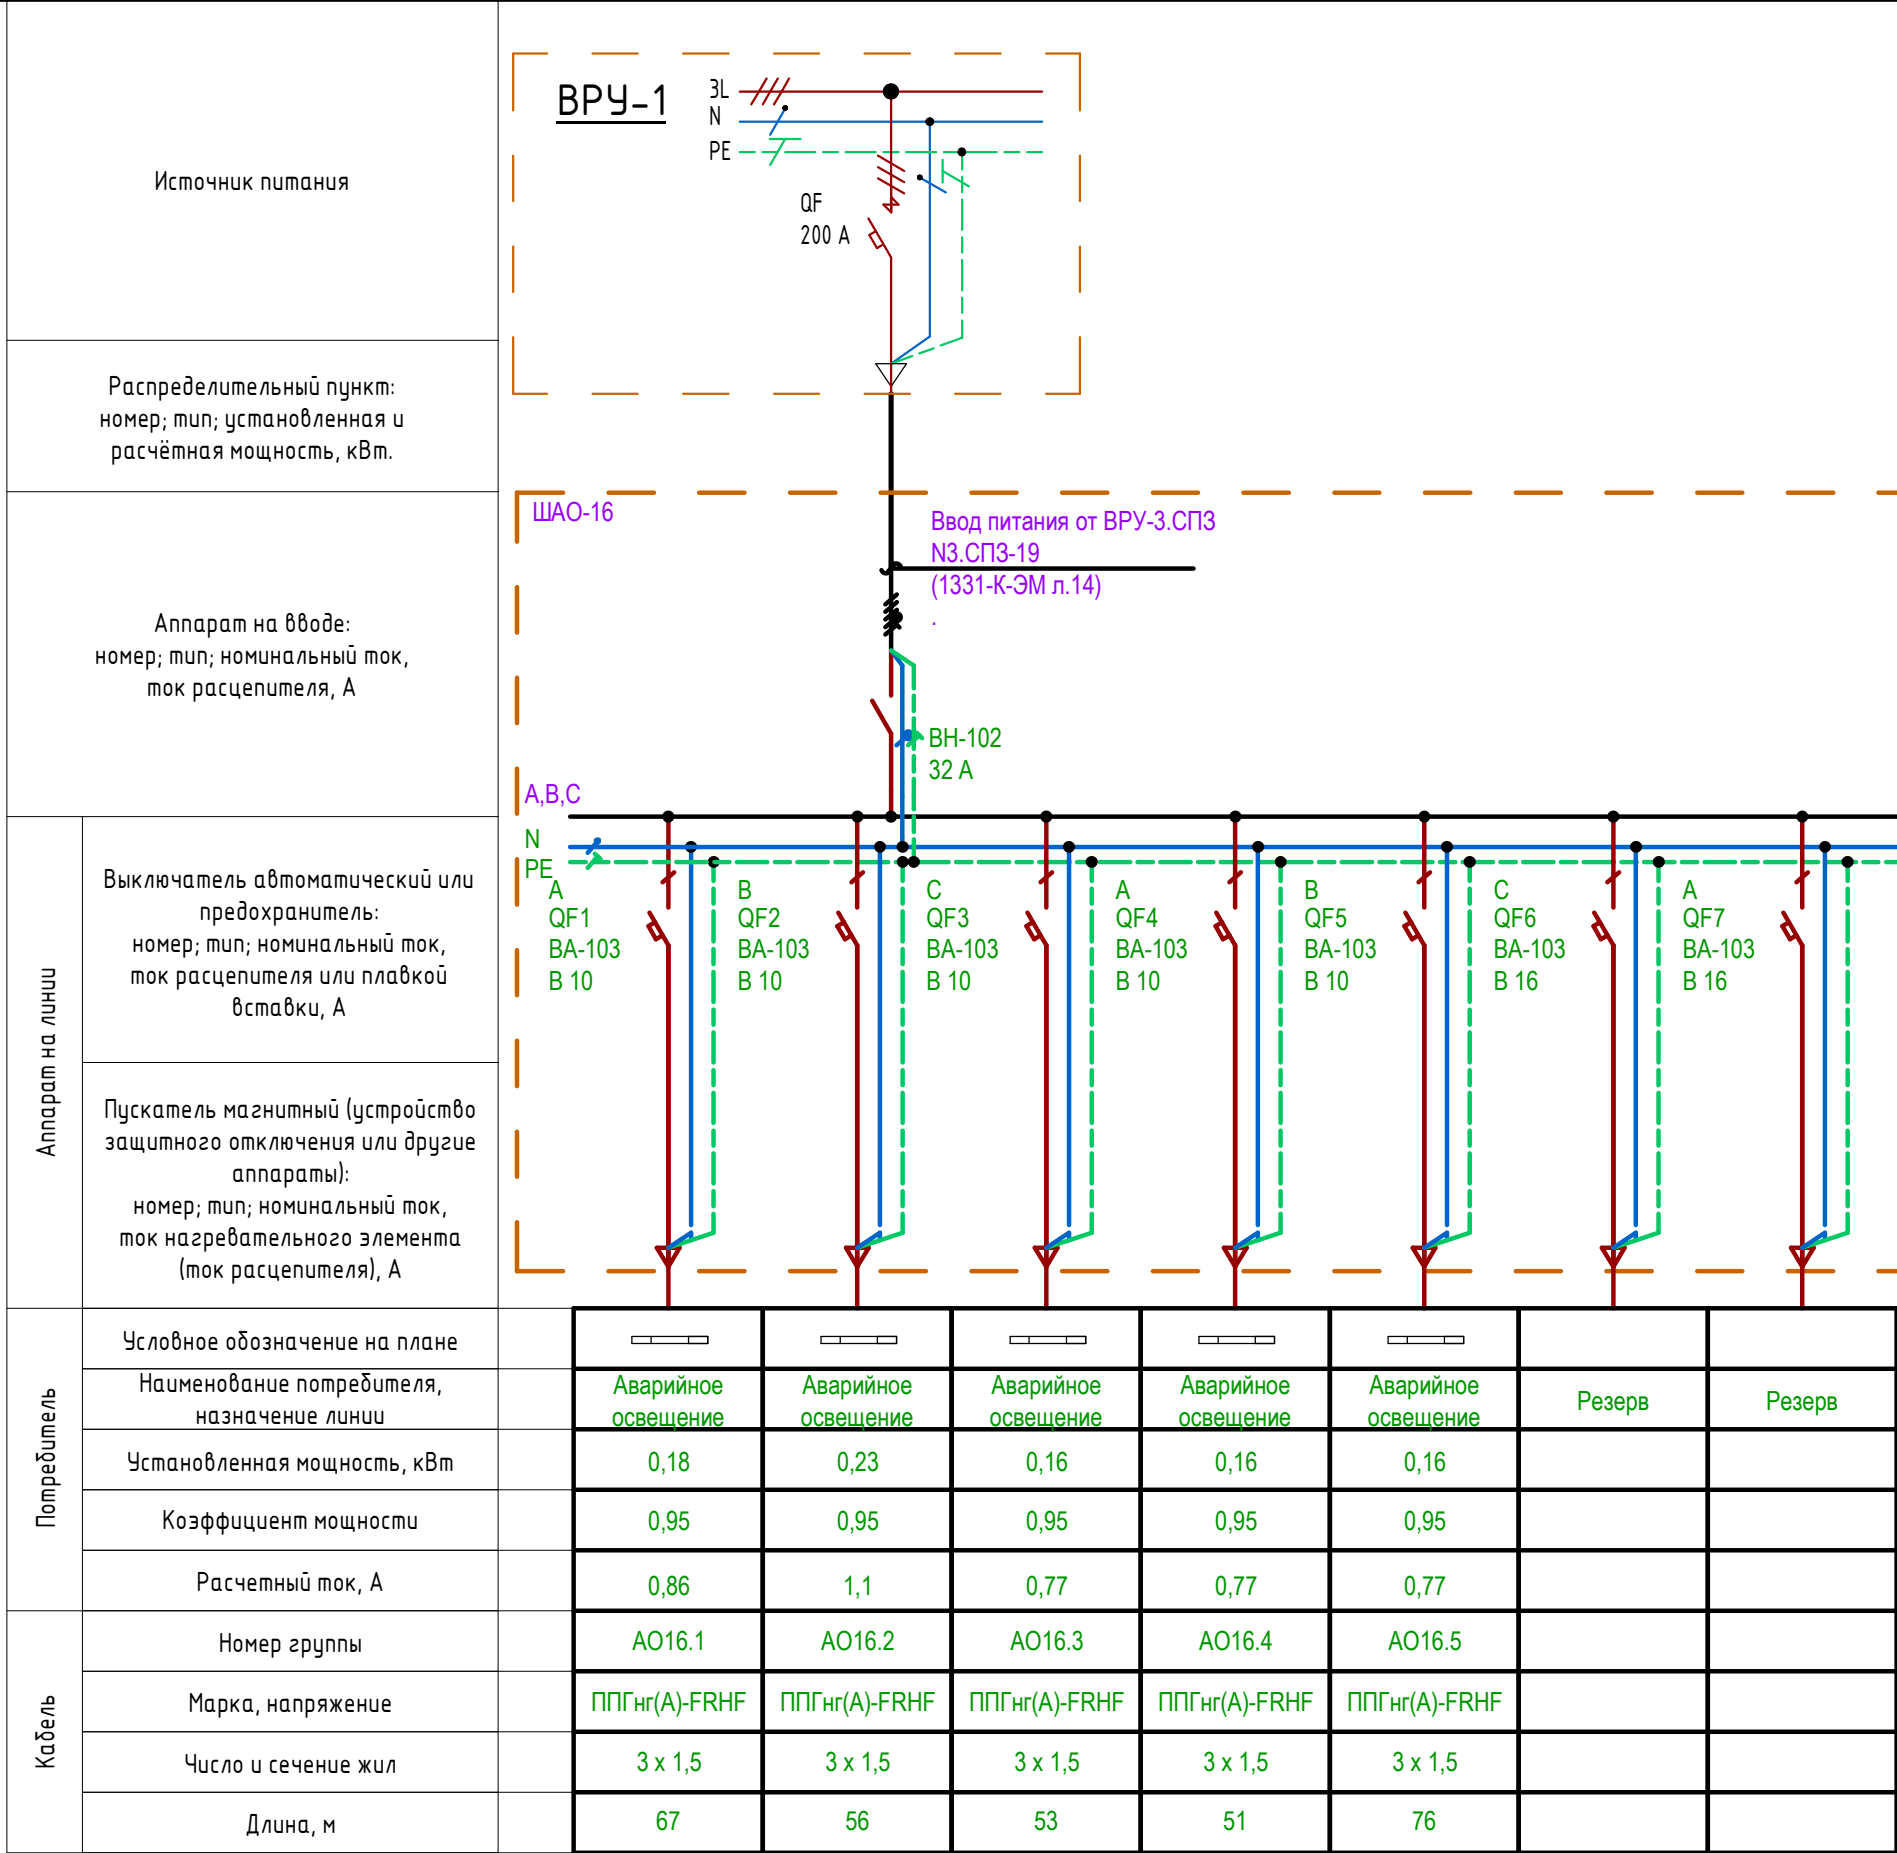

ООО "СТРОЙ ТЕХНО ИНЖЕНЕРИНГ"
107023, Россия, Москва, пер. Медовый, д.5, стр.1

						Согласовано		
						343G/2024-ТД-ЭОМ		
						Бизнес-центр ТМХ на территории ОЗЗ «Технополис «Москва»		
Изм.	Кол.уч.	Лист	№ док.	Подп.	Дата			
						Стадия	Лист	Листов
ГИП		Николич		05/21/25		Р	31	
ГАП		Радойкович		05/21/25				
						Принципиальная однолинейная схема ЩАО-15		

Формат А4х3А