


Согласовано		
Взам. инв. №		
Подп. и дата		
Инв. № подл.		

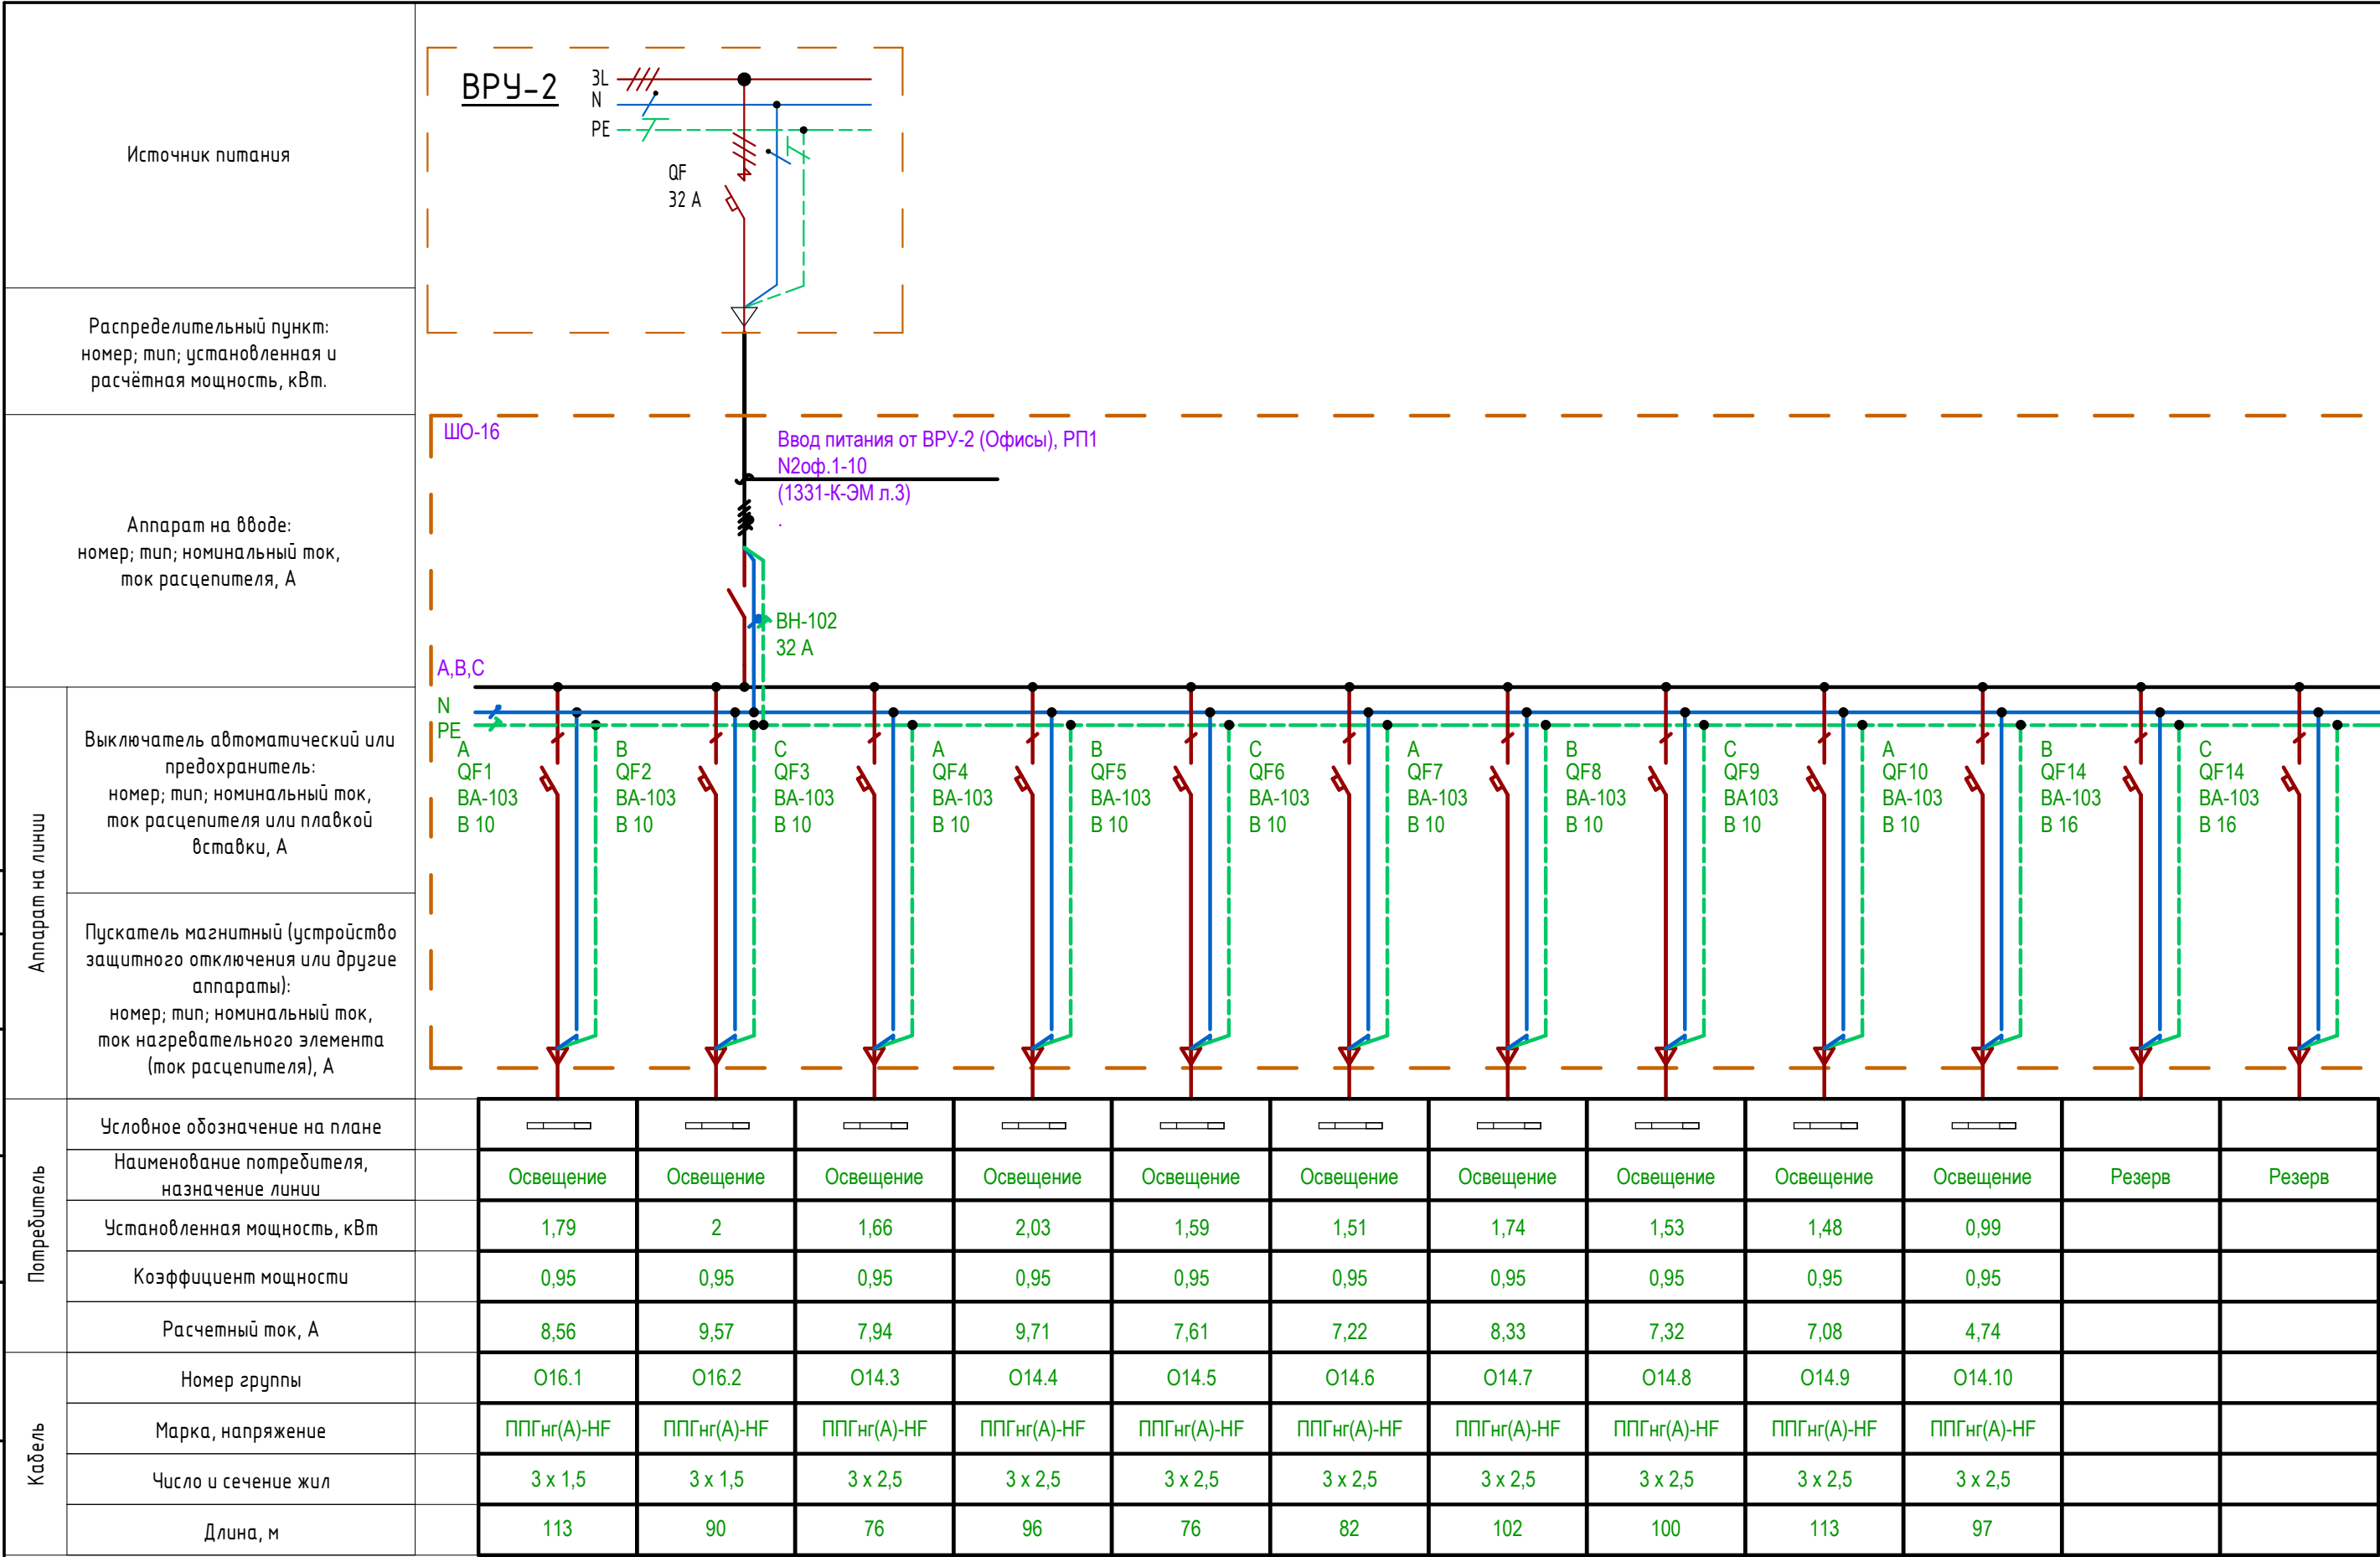

										Согласовано			
						343G/2024-ТД-ЭОМ							
						Бизнес-центр ТМХ на территории ОЗЗ «Технополис «Москва»							
Изм.	Кол.уч.	Лист	№ док.	Подп.	Дата						Стадия	Лист	Листов
ГИП		Николич			05/21/25						Р	13	
ГАП		Радойкович			05/21/25								
											Принципиальная однолинейная схема ЩО-16		