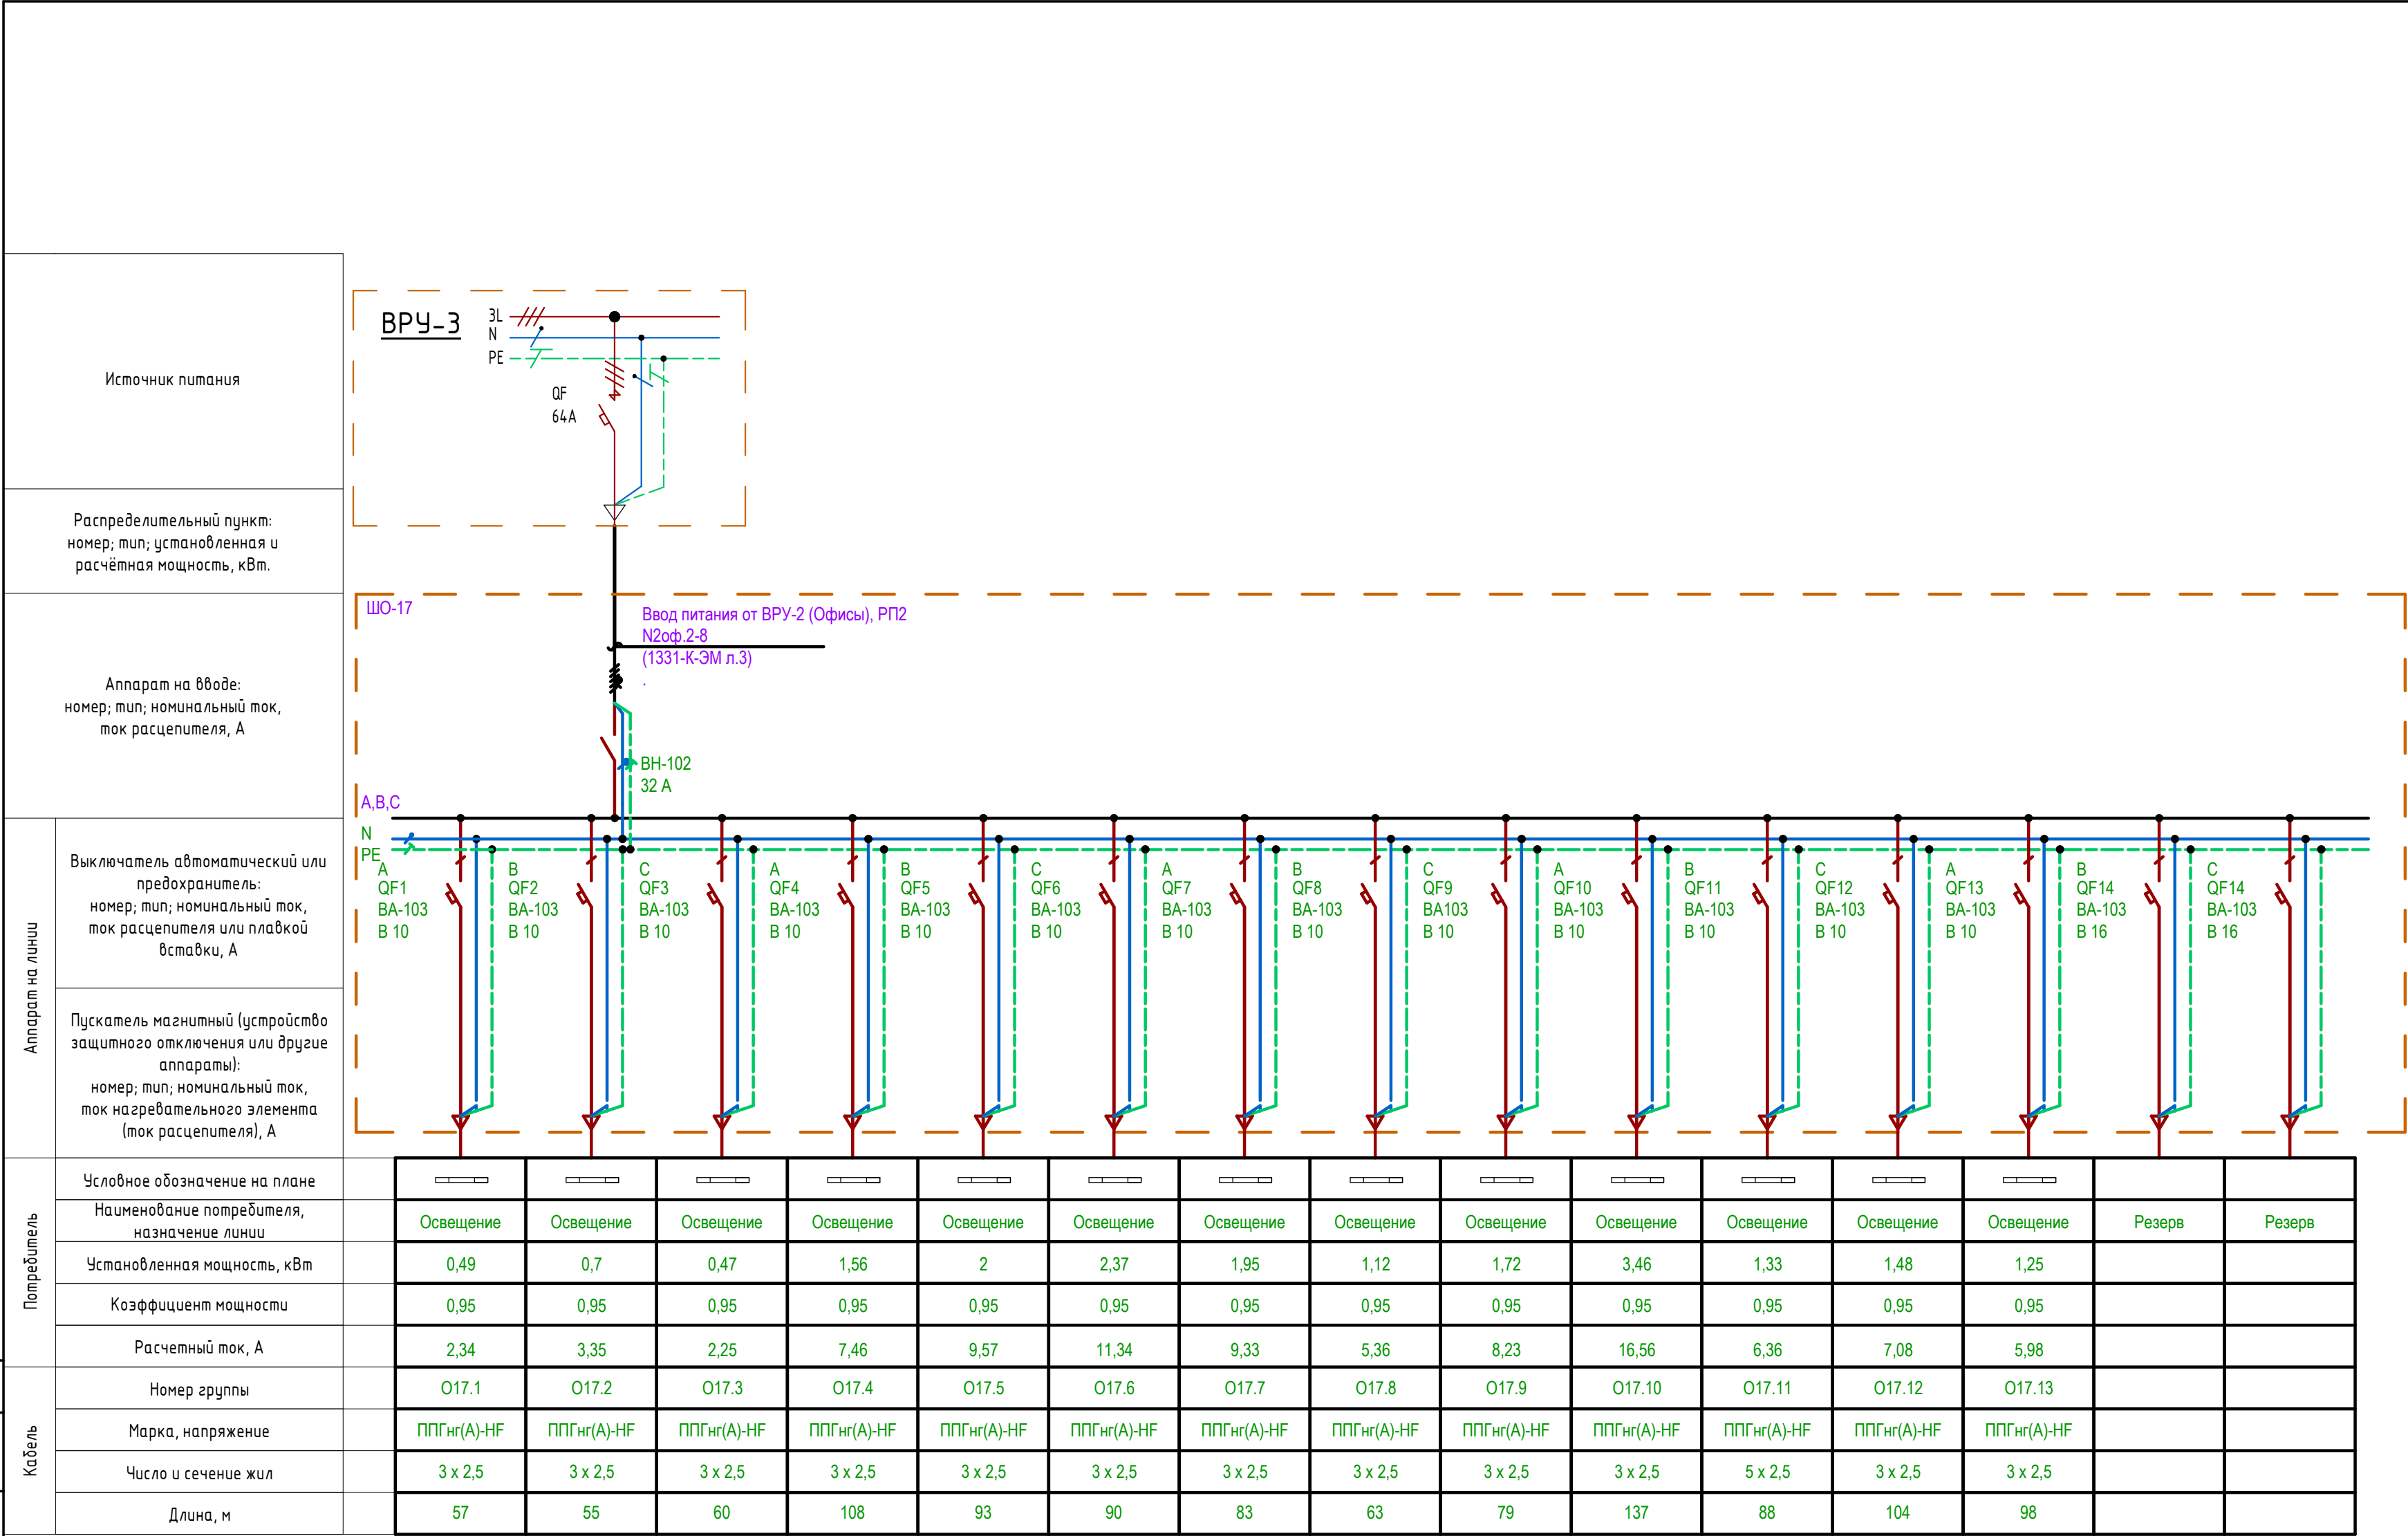


[illegible]

 ООО "СТРОЙ ТЕХНО ИНЖЕНЕРИНГ" 107023, Россия, Москва, пер. Медовый, д.5, стр.1						Согласовано		
						343G/2024-ТД-ЭОМ		
						Бизнес-центр ТМХ на территории ОЗЗ «Технополис «Москва»		
Изм.	Кол.уч.	Лист	№ док.	Подп.	Дата			
ГИП		Николуч			04.25	Стадия		Лист
ГАП		Радоёйкович			04.25	Р		14
						Принципиальная однолинейная схема ЩО-17		