


Согласовано		
Взам. инв. №		
Подп. и дата		
Инв. № подл.		

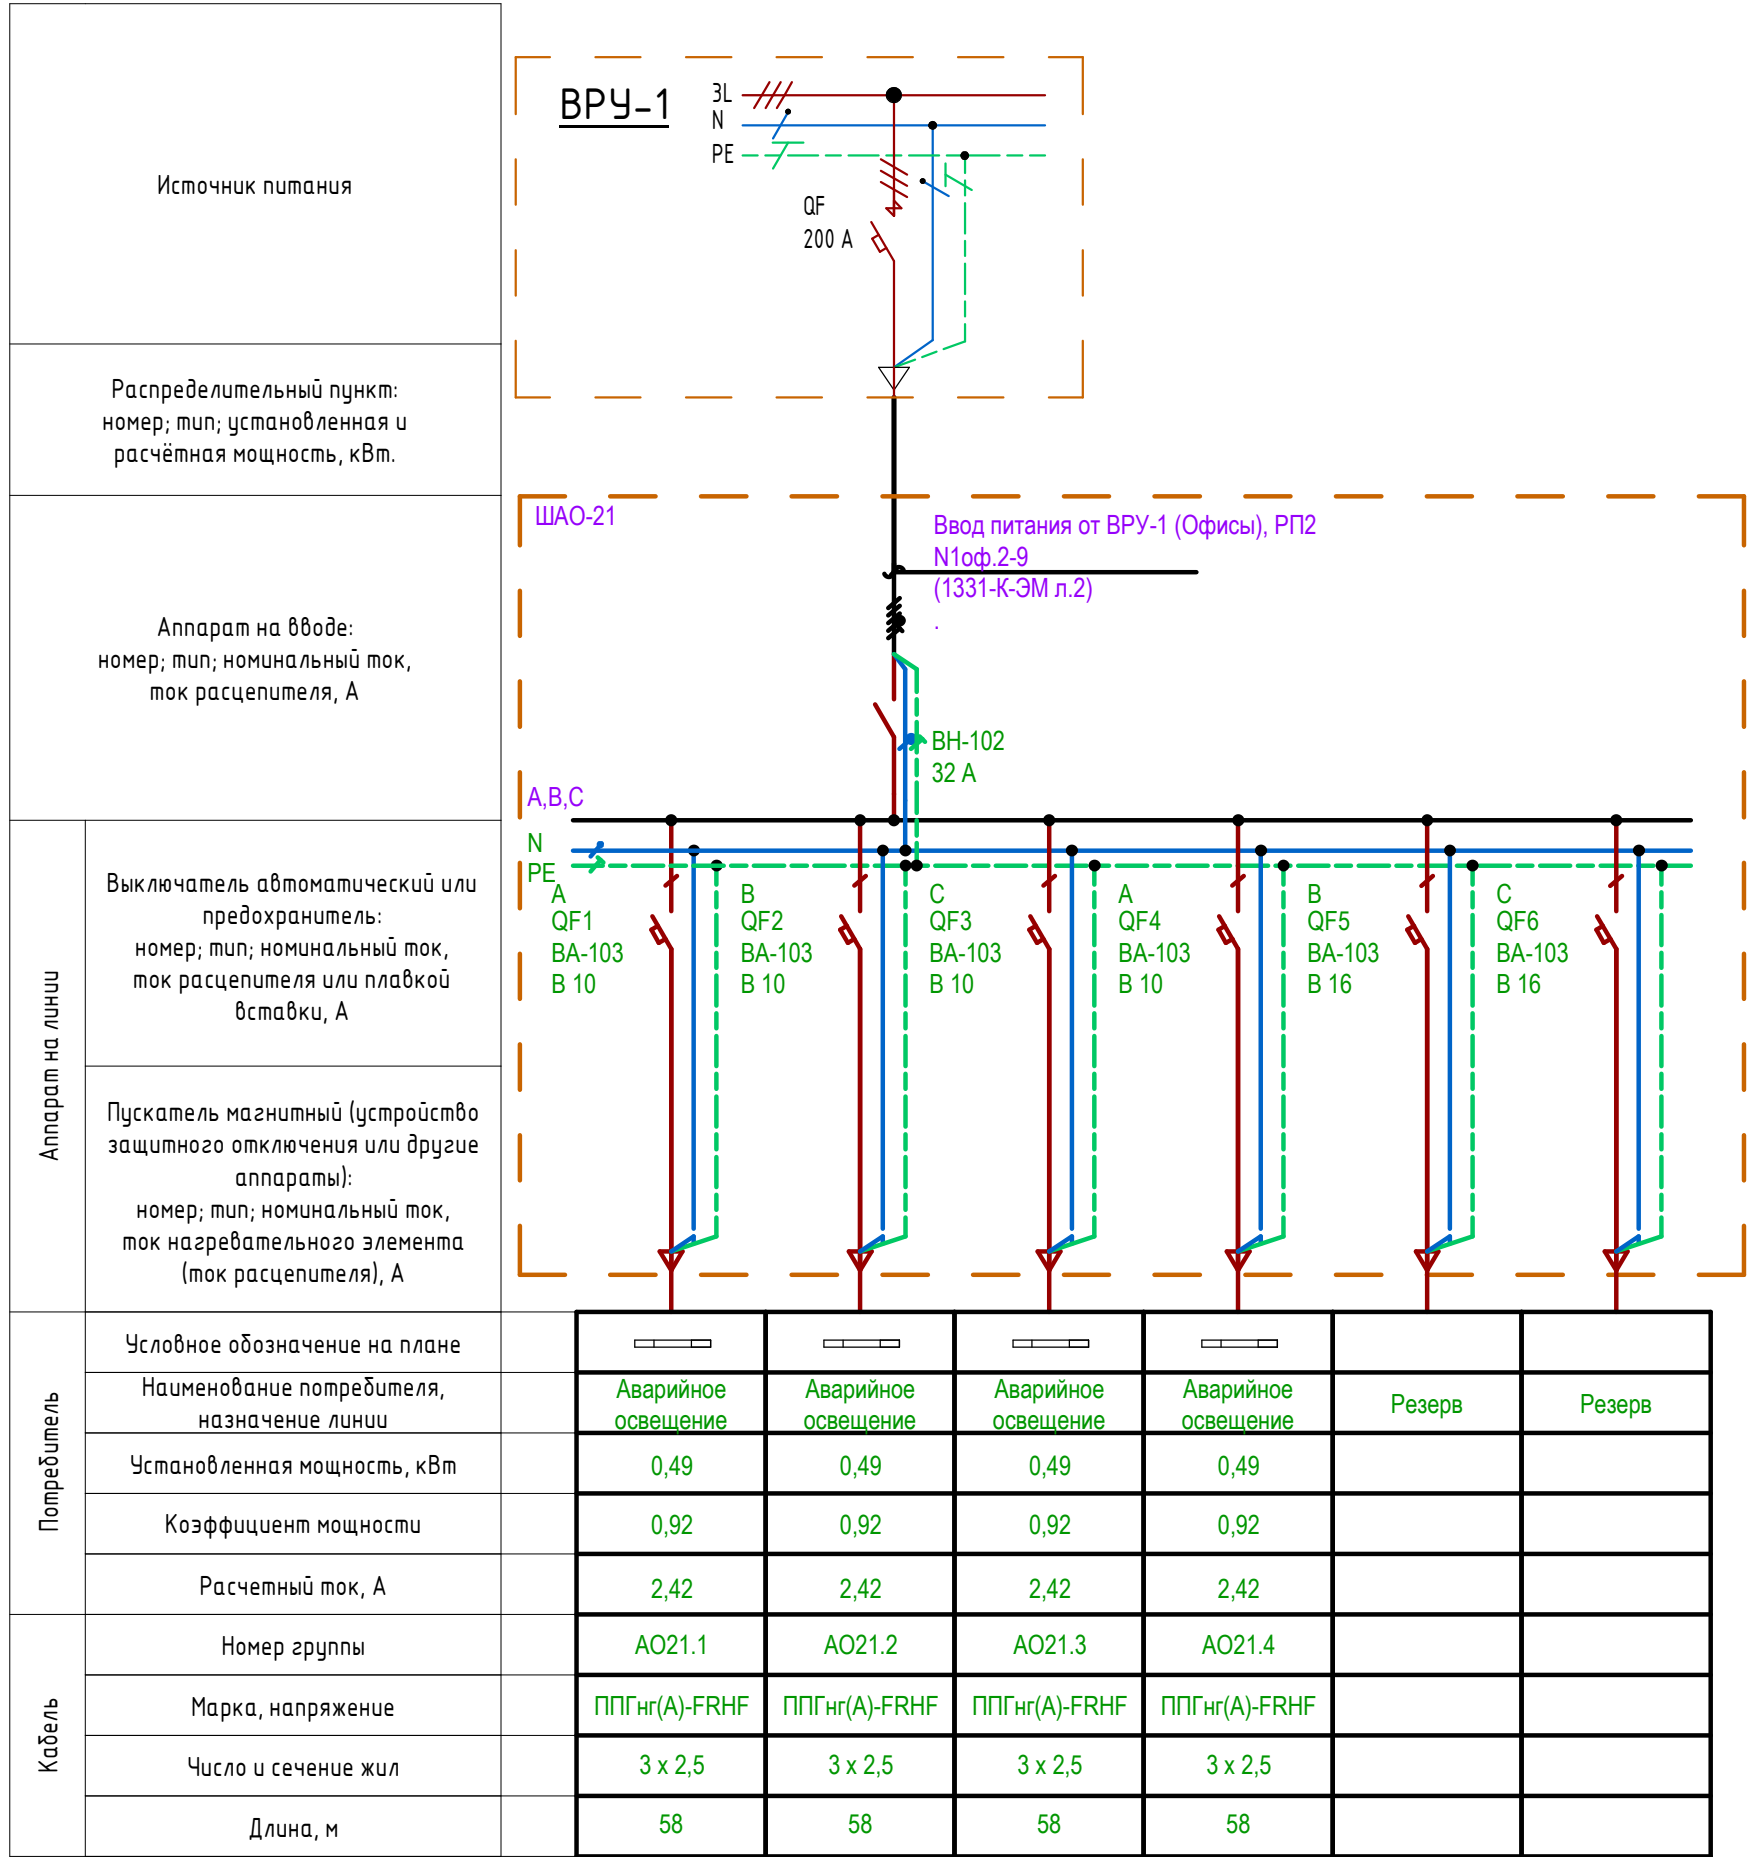

ООО "СТРОЙ ТЕХНО ИНЖЕНЕРИНГ"
107023, Россия, Москва, пер. Медовый, д.5, стр.1

Согласовано

343G/2024-ТД-ЭОМ

Бизнес-центр ТМХ на территории ОЗЗ «Технополис «Москва»

Изм.	Кол.уч.	Лист	№ док.	Подп.	Дата	Стадия	Лист	Листов
ГИП		Николич			04.25	Р	37	
ГАП		Радоинович			04.25			
						Принципиальная однолинейная схема ЩАО-21		

Формат А4х3А