


Согласовано			
Взам. инв. №			
Подп. и дата			
Инв. № подл.			

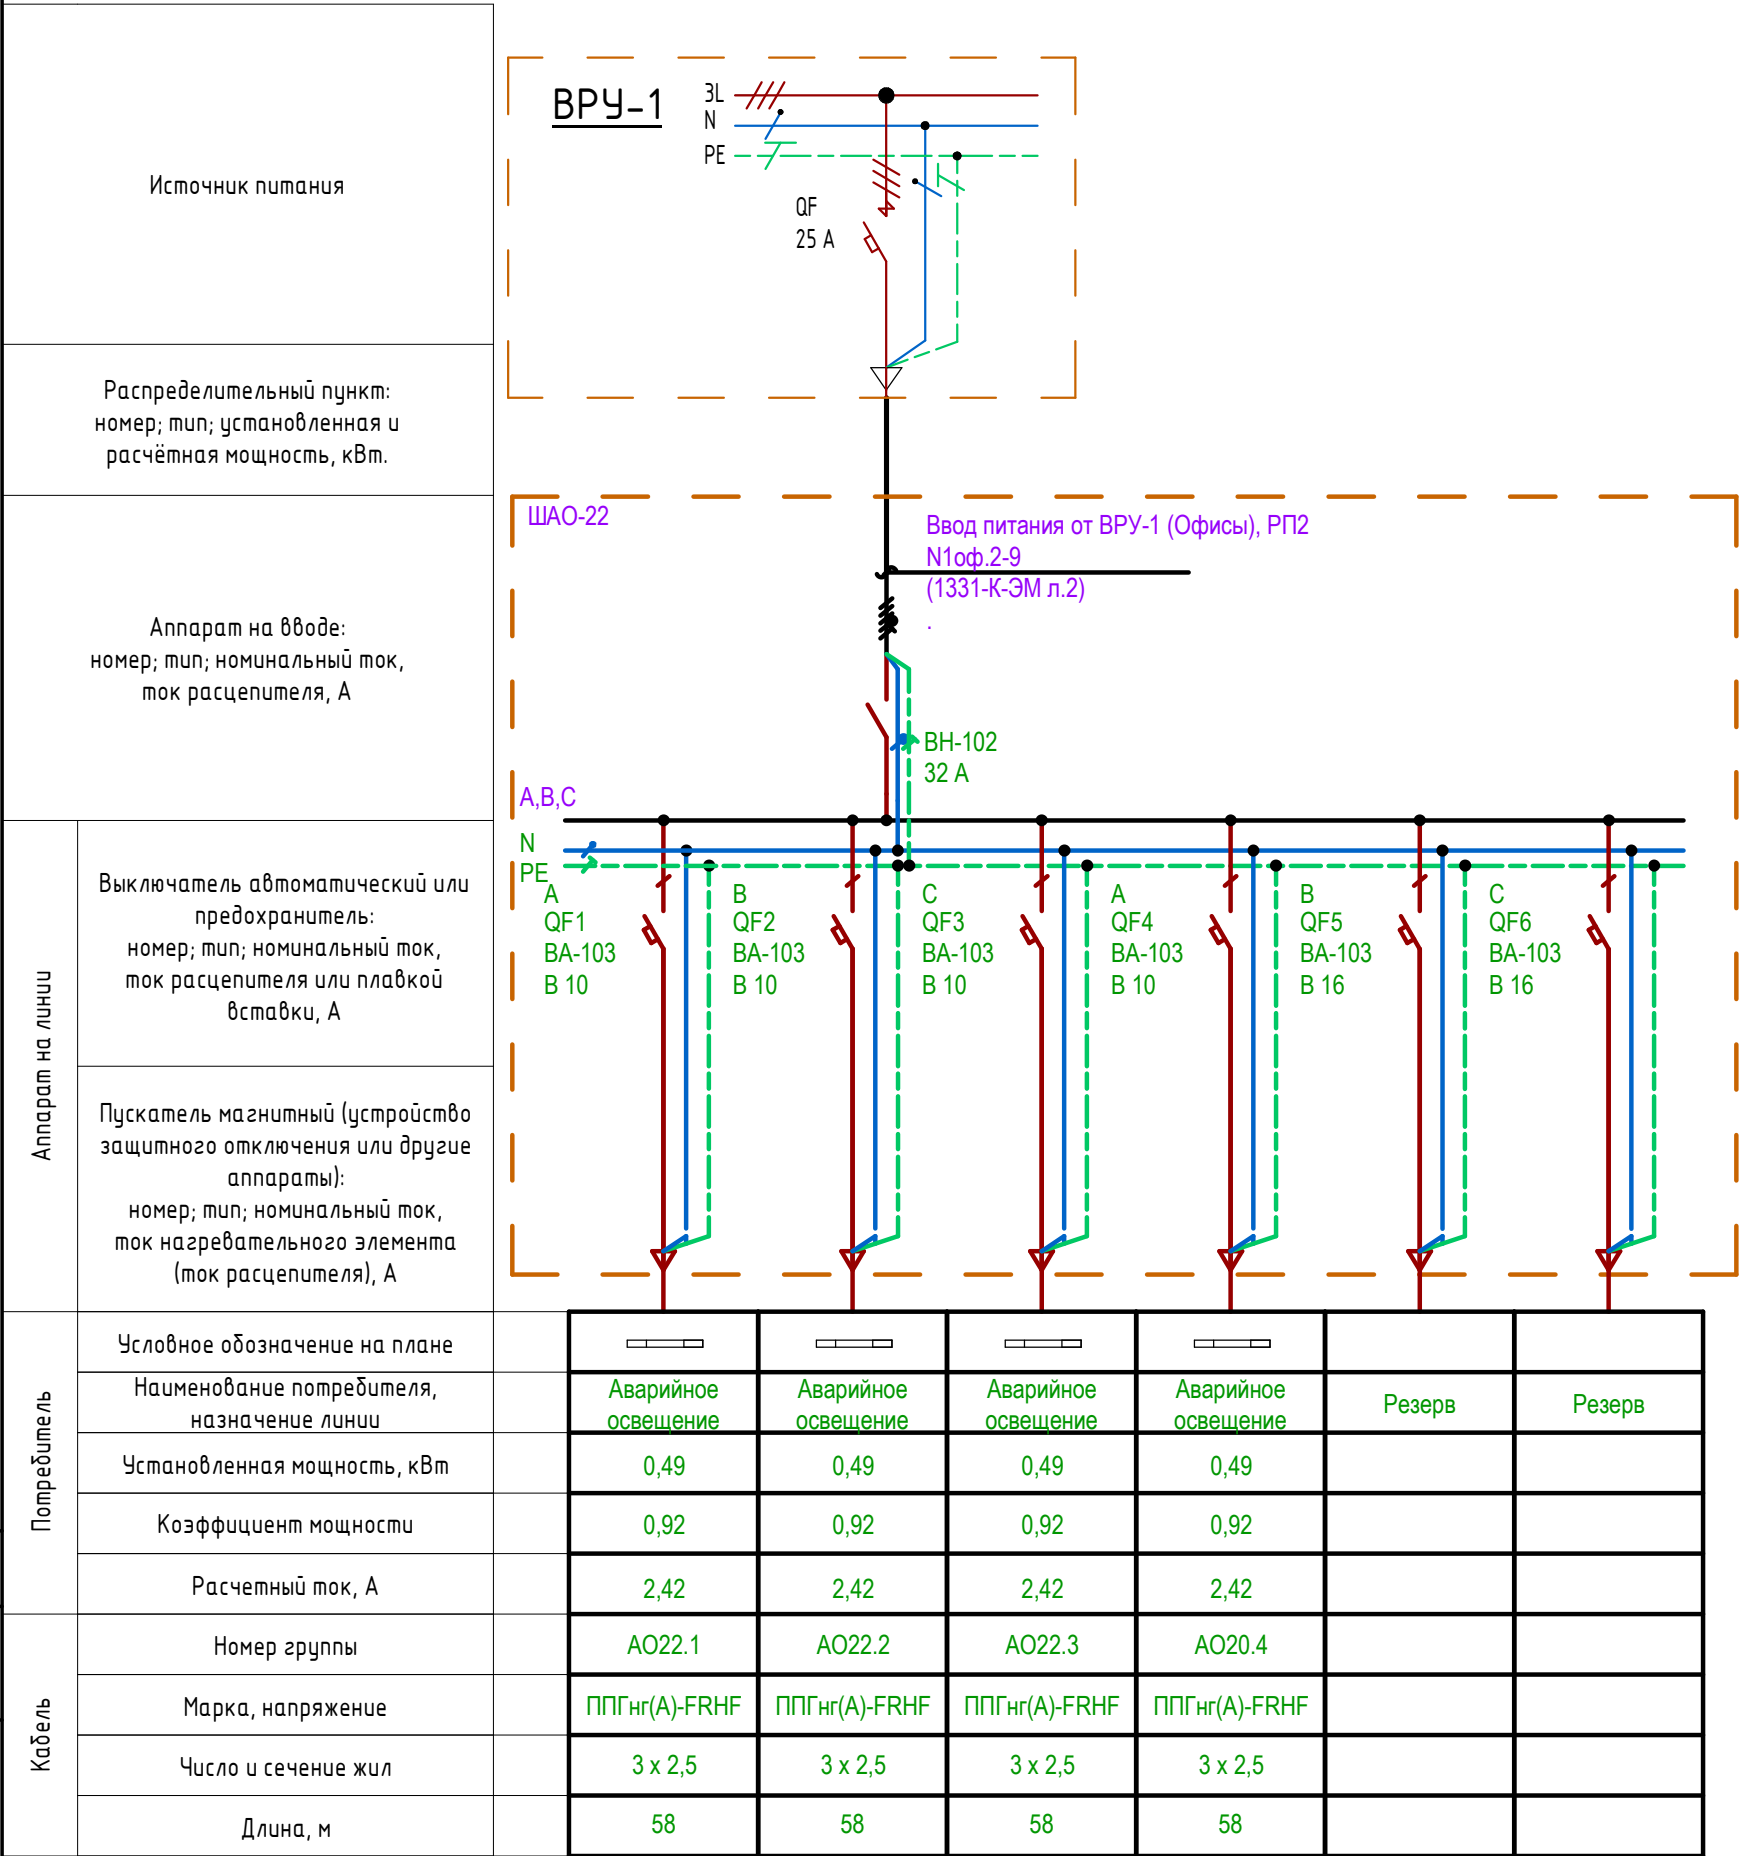

						Согласовано		
ООО "СТРОЙ ТЕХНО ИНЖЕНЕРИНГ" 107023, Россия, Москва, пер. Медовый, д.5, стр.1								
						343G/2024-ТД-ЭОМ		
						Бизнес-центр ТМХ на территории ОЭЗ «Технополис «Москва»		
Изм.	Кол.уч.	Лист	№ док.	Подп.	Дата			
ГИП		Николич			04.25			
ГАП		Радойкович			04.25			
						Стадия	Лист	Листов
						Р	38	
						Принципиальная однолинейная схема ЩАО-22		