


Согласовано		
Взам. инв. №		
Подп. и дата		
Инв. № подл.		

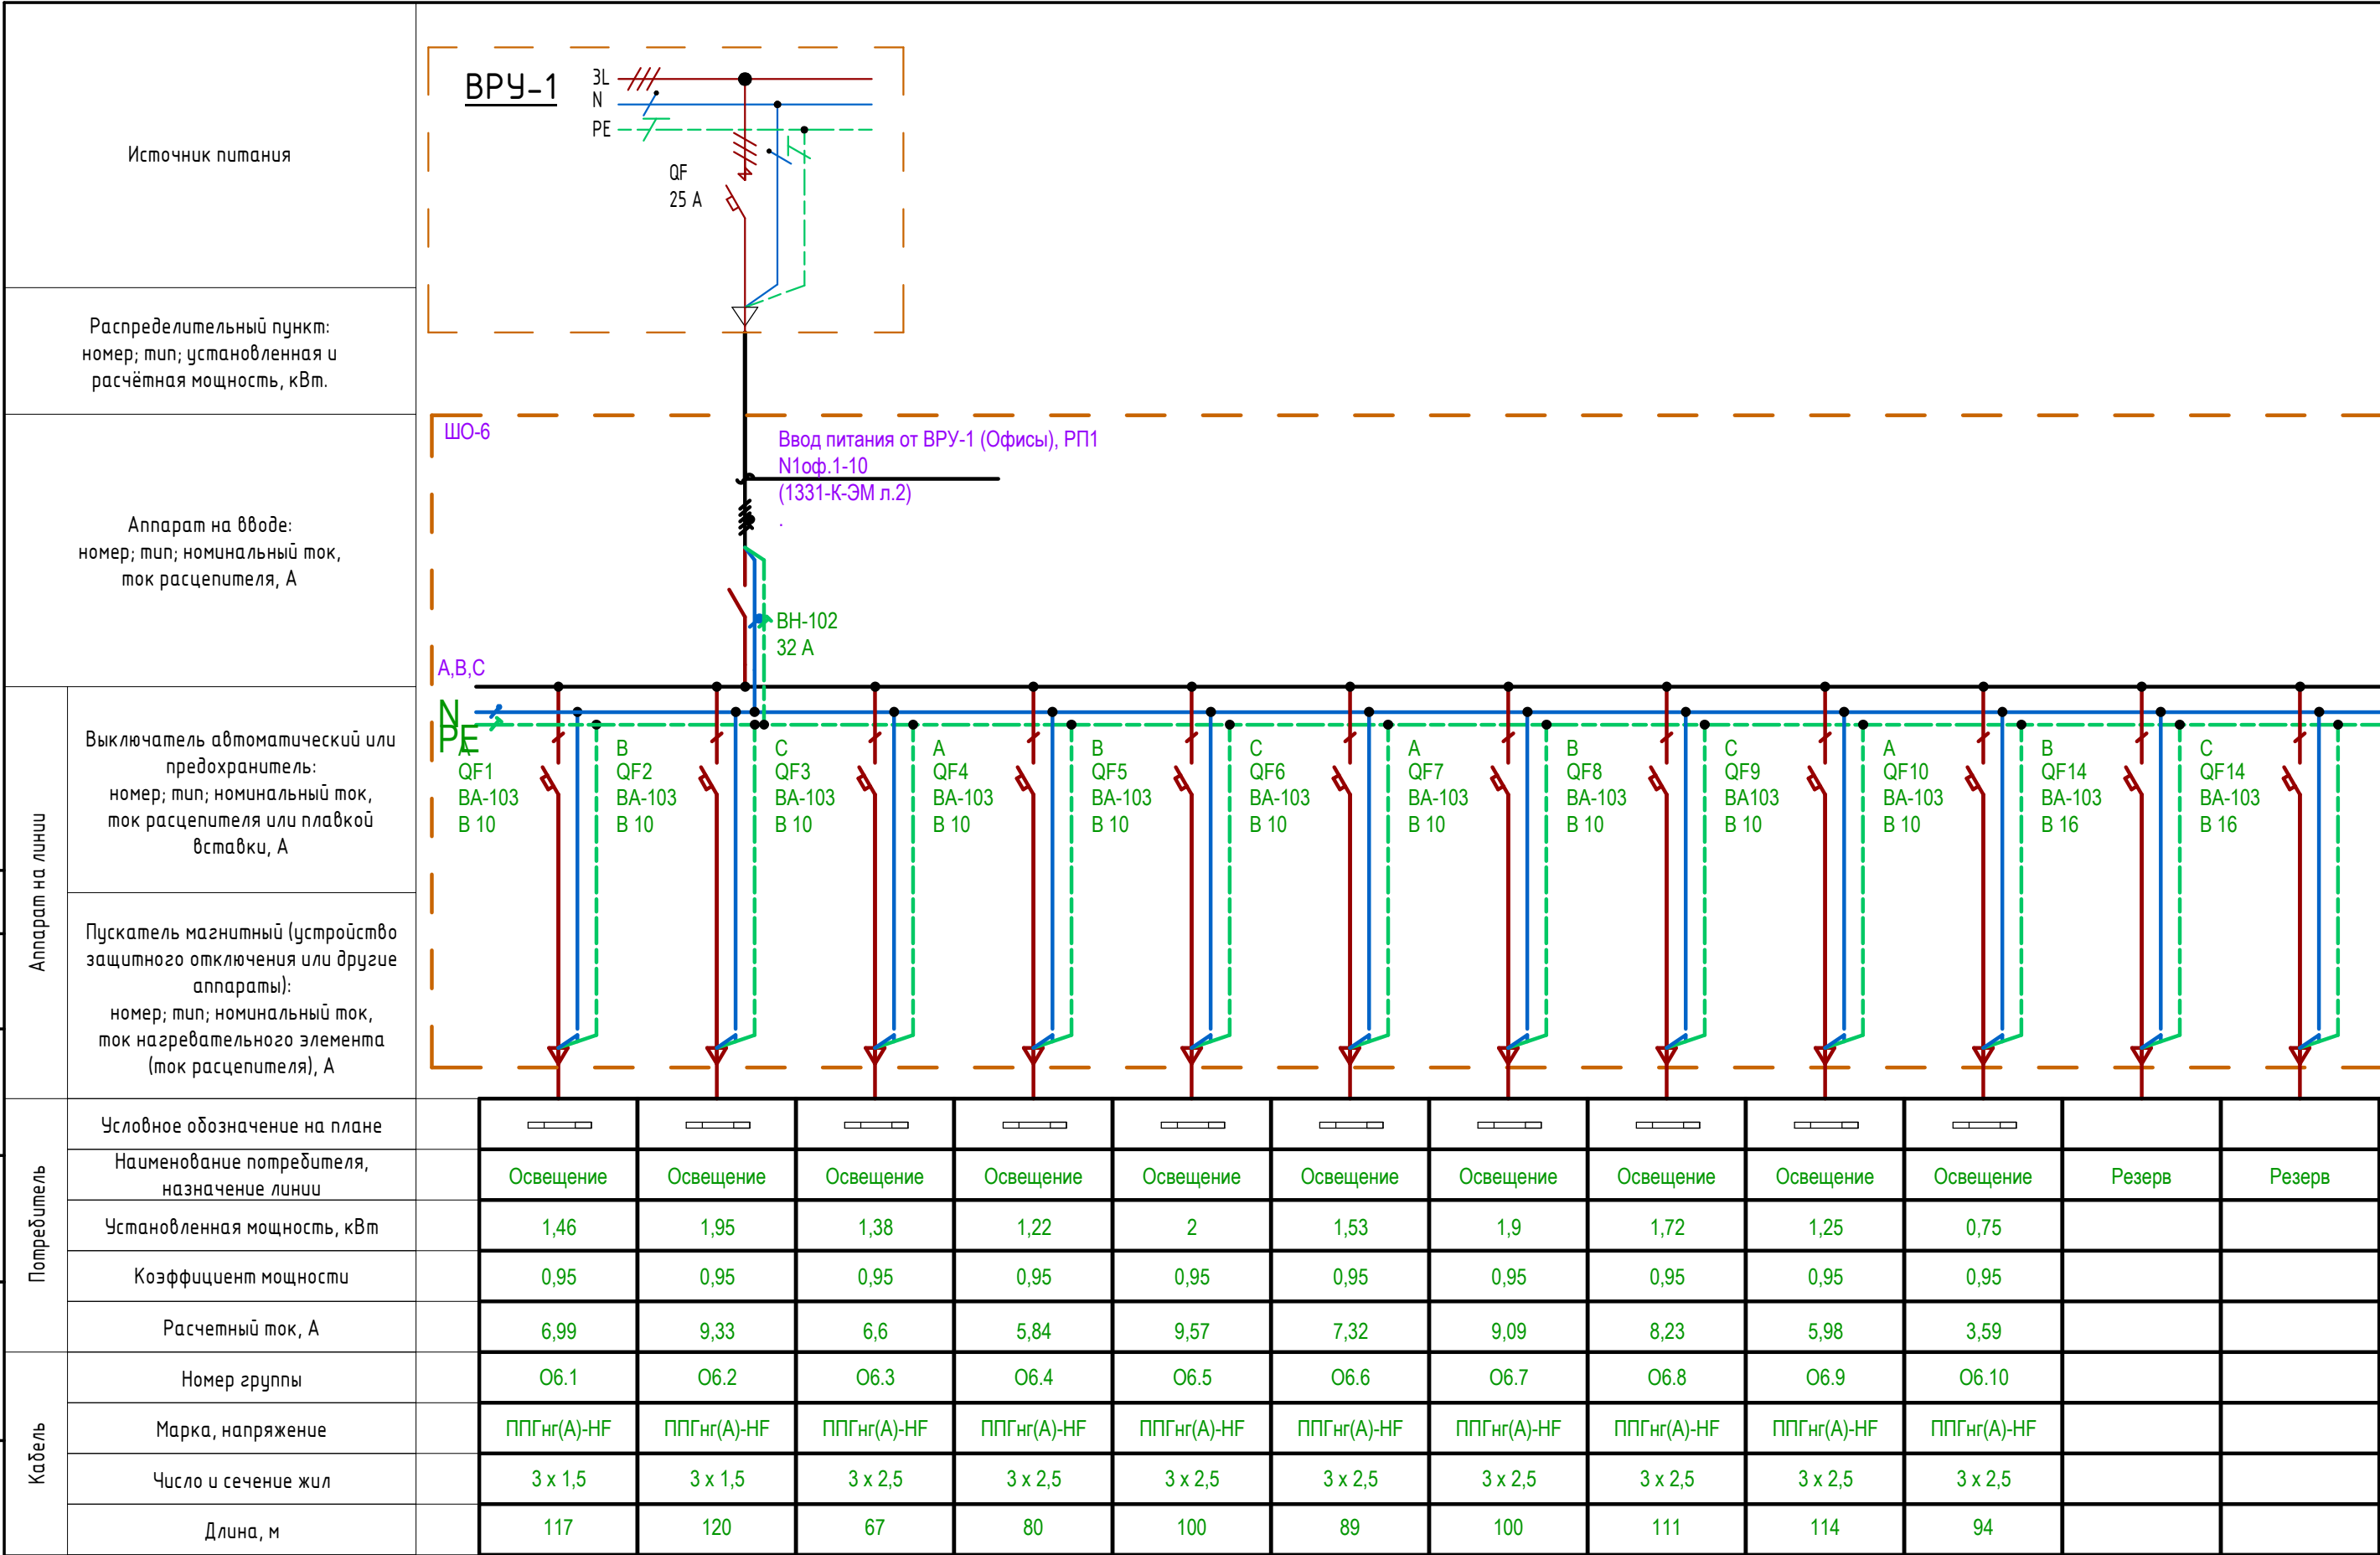

 ООО "СТРОЙ ТЕХНО ИНЖЕНЕРИНГ" 107023, Россия, Москва, пер. Медовый, д.5, стр.1						Согласовано					
343G/2024-ТД-ЭОМ						Бизнес-центр ТМХ на территории ОЗЗ «Технополис «Москва»					
Изм.	Кол.уч.	Лист	№ док.	Подп.	Дата				Стадия	Лист	Листов
ГИП		Николич		05/21/25					Р	3	
ГАП		Радойкович		05/21/25							
Принципиальная однолинейная схема ЩО-6											
Формат А4х3А											