



**Общество с ограниченной ответственностью  
«КДС-З»**

Адрес: 107140, город Москва, 3-й  
Красносельский переулок, д. 21 стр. 1, этаж 2,  
помещ. X-I ИНН 9701158024 КПП 770801001

ОГРН 1207700146191

Тел. (495) 568-05-58

E-mail: [kds-z2020@yandex.ru](mailto:kds-z2020@yandex.ru)

**Восстановление строительных конструкций крыши, кровельного  
покрытия цеха М-10 на территории АО «Коломенский завод» по  
адресу: 140408, Московская область, г. Коломна ул. Партизан, д.  
42.**

## **РАБОЧАЯ ДОКУМЕНТАЦИЯ**

### **ВНУТРЕННЕЕ ЭЛЕКТРООБОРУДОВАНИЕ**

ШИФР 1КДСЗ-09-12-2024-ЭМ



**Общество с ограниченной ответственностью  
«КДС-З»**

Адрес: 107140, город Москва, 3-й  
Красносельский переулок, д. 21 стр. 1, этаж 2,  
помещ. X-I ИНН 9701158024 КПП 770801001

ОГРН 1207700146191

Тел. (495) 568-05-58

E-mail: [kds-z2020@yandex.ru](mailto:kds-z2020@yandex.ru)

**Восстановление строительных конструкций крыши, кровельного  
покрытия цеха М-10 на территории АО «Коломенский завод» по  
адресу: 140408, Московская область, г. Коломна ул. Партизан, д.  
42.**

## **РАБОЧАЯ ДОКУМЕНТАЦИЯ**

### **ВНУТРЕННЕЕ ЭЛЕКТРООБОРУДОВАНИЕ**

ШИФР 1КДСЗ-09-12-2024-ЭМ

Генеральный директор  
ООО «КДС-З»

**Р.М. Самедов**


Главный инженер проекта

**Р.В. Васильев**

Москва, 2025 г.



ЩР 1 (начало)

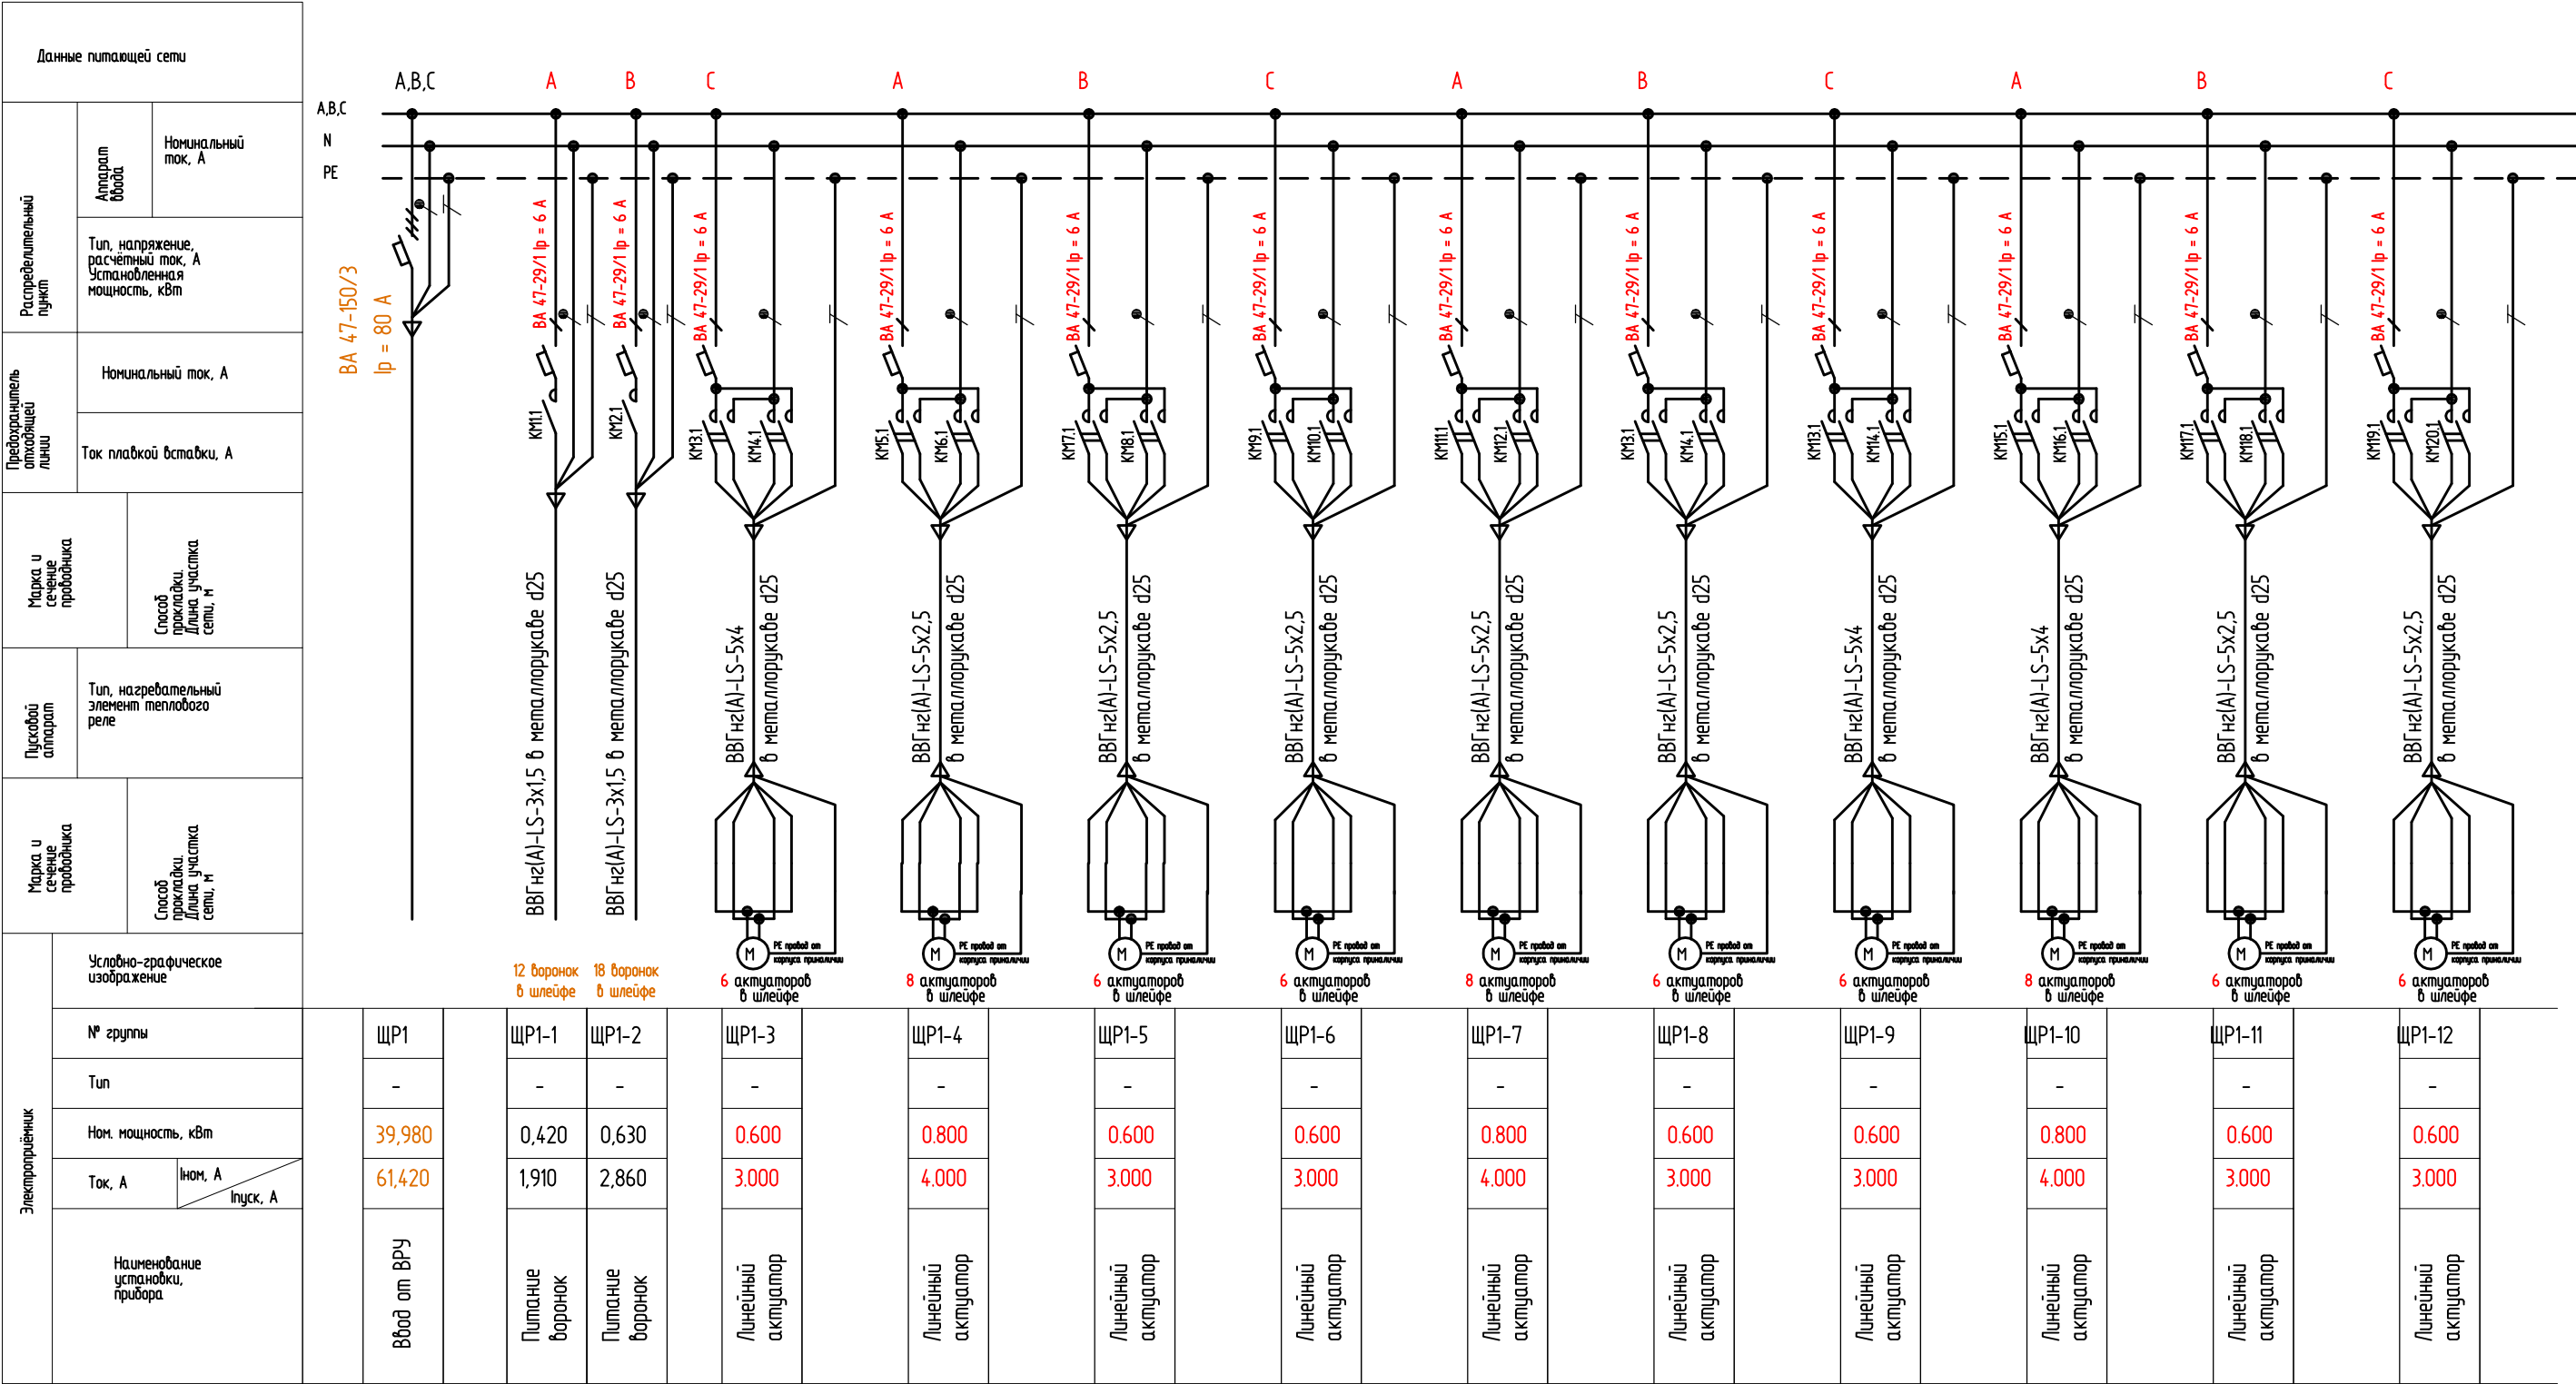

Примечания:  
1. Допускается замена оборудования на аналогичное с аналогичными характеристиками.  
2. Все оборудование должно иметь сертификаты пожарной безопасности.  
3. Переключатели и лампы расположить на дверце шкафа  
4. Длина и способ организации прокладки, креплений указаны в кабельных журналах  
5. Системы заземления и уравнивания потенциалов - существующие.

|            |          |      |        |       |       |   |
|------------|----------|------|--------|-------|-------|---|
|            |          |      |        |       |       | 1К ДСЗ-09-12-2024-ЭМ   |
| 2          | 5        | -    | -      |       | 09.25 | Проектирование строительных конструкций покрытия «Цеха М10»,<br>расположенного на территории предприятия АО «Коломенский завод» |
| 1          | 57       | -    | -      |       | 08.25 |   |
| Изм.       | Кол.уч.  | Лист | № док. | Подп. | Дата  |   |
| Разработал | Порошин  |      |        |       |       | Внутреннее электрооборудование                                                                                                  |
| Проверил   | Матанцев |      |        |       |       |   |
|            |          |      |        |       |       | Схема ЩР 1. Начало   |
|            |          |      |        |       |       |   |
|            |          |      |        |       |       | 000 "КДС 3"   |
|            |          |      |        |       |       | Формат А3   |

Согласовано

Взам. инв. №

Подп. и дата

Инв. № подл.

ЩР 1 (продолжение)

| Данные питающей сети           |                                 |                                                                  |                        | A,B,C |       |  |  |  |
|--------------------------------|---------------------------------|------------------------------------------------------------------|------------------------|-------|-------|--|--|--|
| Распределительный пункт        | Аппарат ввода                   | Номинальный ток, А                                               |                        | N     | PE    |  |  |  |
|                                |                                 | Тип, напряжение, расчетный ток, А<br>Установленная мощность, кВт |                        |       |       |  |  |  |
| Предохранитель отходящей линии | Номинальный ток, А              |                                                                  | Ток плавкой вставки, А |       |       |  |  |  |
|                                |                                 |                                                                  |                        |       |       |  |  |  |
| Марка и сечение проводника     |                                 | Способ прокладки. Длина участка сети, м                          |                        |       |       |  |  |  |
|                                |                                 |                                                                  |                        |       |       |  |  |  |
| Пусковой аппарат               |                                 | Тип, нагревательный элемент теплового реле                       |                        |       |       |  |  |  |
|                                |                                 |                                                                  |                        |       |       |  |  |  |
| Марка и сечение проводника     |                                 | Способ прокладки. Длина участка сети, м                          |                        |       |       |  |  |  |
| Электроприёмник                | Условно-графическое изображение |                                                                  | ЩР1-13                 | -     | 0.800 |  |  |  |
|                                |                                 |                                                                  |                        |       |       |  |  |  |
| ЩР1-14                         |                                 |                                                                  | ЩР1-14                 | -     | 0.600 |  |  |  |
|                                |                                 |                                                                  |                        |       |       |  |  |  |
| ЩР1-15                         |                                 |                                                                  | ЩР1-15                 | -     | 0.600 |  |  |  |
|                                |                                 |                                                                  |                        |       |       |  |  |  |
| ЩР1-16                         |                                 |                                                                  | ЩР1-16                 | -     | 0.800 |  |  |  |
|                                |                                 |                                                                  |                        |       |       |  |  |  |
| ЩР1-17                         |                                 |                                                                  | ЩР1-17                 | -     | 0.600 |  |  |  |
|                                |                                 |                                                                  |                        |       |       |  |  |  |
| ЩР1-18                         |                                 |                                                                  | ЩР1-18                 | -     | 0.600 |  |  |  |
|                                |                                 |                                                                  |                        |       |       |  |  |  |
| ЩР1-19                         |                                 |                                                                  | ЩР1-19                 | -     | 0.800 |  |  |  |
|                                |                                 |                                                                  |                        |       |       |  |  |  |
| ЩР1-20                         |                                 |                                                                  | ЩР1-20                 | -     | 0.600 |  |  |  |
|                                |                                 |                                                                  |                        |       |       |  |  |  |
| ЩР1-21                         |                                 |                                                                  | ЩР1-21                 | -     | 0.600 |  |  |  |
|                                |                                 |                                                                  |                        |       |       |  |  |  |
| ЩР1-22                         |                                 |                                                                  | ЩР1-22                 | -     | 0.800 |  |  |  |
|                                |                                 |                                                                  |                        |       |       |  |  |  |
| ЩР1-23                         |                                 |                                                                  | ЩР1-23                 | -     | 0.600 |  |  |  |
|                                |                                 |                                                                  |                        |       |       |  |  |  |
Примечания:  
1. Допускается замена оборудования на аналогичное с аналогичными характеристиками.  
2. Всё оборудование должно иметь сертификаты пожарной безопасности.  
3. Переключатели и лампы расположить на дверце шкафа.  
4. Длина и способ организации прокладки, креплений указаны в кабельных журналах.  
5. Системы заземления и уравнивания потенциалов - существующие.

|            |         |          |        |       |       |   |             |      |        |
|------------|---------|----------|--------|-------|-------|---|-------------|------|--------|
|            |         |          |        |       |       | 1К ДСЗ-09-12-2024-ЭМ   |             |      |        |
| 1          | 55      | -        | -      |       | 08.25 | Проектирование строительных конструкций покрытия «Цеха М10»,<br>расположенного на территории предприятия АО «Коломенский завод» |             |      |        |
| Изм.       | Кол.уч. | Лист     | № док. | Подп. | Дата  | Внутреннее электрооборудование                                                                                                  | Стадия      | Лист | Листов |
| Разработал |         | Порошин  |        |       |       |   | Р           | 3    |        |
| Проверил   |         | Матанцев |        |       |       | Схема ЩР 1. Продолжение   | 000 "КДС 3" |      |        |
|            |         |          |        |       |       |   |             |      |        |
|            |         |          |        |       |       |   |             |      |        |
|            |         |          |        |       |       |   |             |      |        |

ЩР 1 (продолжение)

| Данные питающей сети           |                                                                  |                                            |
|--------------------------------|------------------------------------------------------------------|--------------------------------------------|
| Распределительный пункт        | Аппарат ввода                                                    | Номинальный ток, А                         |
|                                | Тип, напряжение, расчетный ток, А<br>Установленная мощность, кВт |                                            |
| Предохранитель отходящей линии | Номинальный ток, А                                               |                                            |
|                                | Ток плавкой вставки, А                                           |                                            |
| Марка и сечение проводника     |                                                                  | Способ прокладки.<br>Длина участка сети, м |
|                                |                                                                  |                                            |
| Пусковой аппарат               | Тип, нагревательный элемент теплового реле                       |                                            |
| Марка и сечение проводника     |                                                                  | Способ прокладки.<br>Длина участка сети, м |
|                                |                                                                  |                                            |
| Электроприёмник                | Условно-графическое изображение                                  |                                            |
|                                | № группы                                                         |                                            |
|                                | Тип                                                              |                                            |
|                                | Ном. мощность, кВт                                               |                                            |
|                                | Ток, А                                                           | Ином, А<br>I <sub>пуск</sub> , А           |
|                                | Наименование установки, прибора                                  |                                            |

|       |   |    |  |  |  |
|-------|---|----|--|--|--|
| A,B,C | N | PE |  |  |  |
|       |   |    |  |  |  |
|       |   |    |  |  |  |
|       |   |    |  |  |  |
|       |   |    |  |  |  |
|       |   |    |  |  |  |

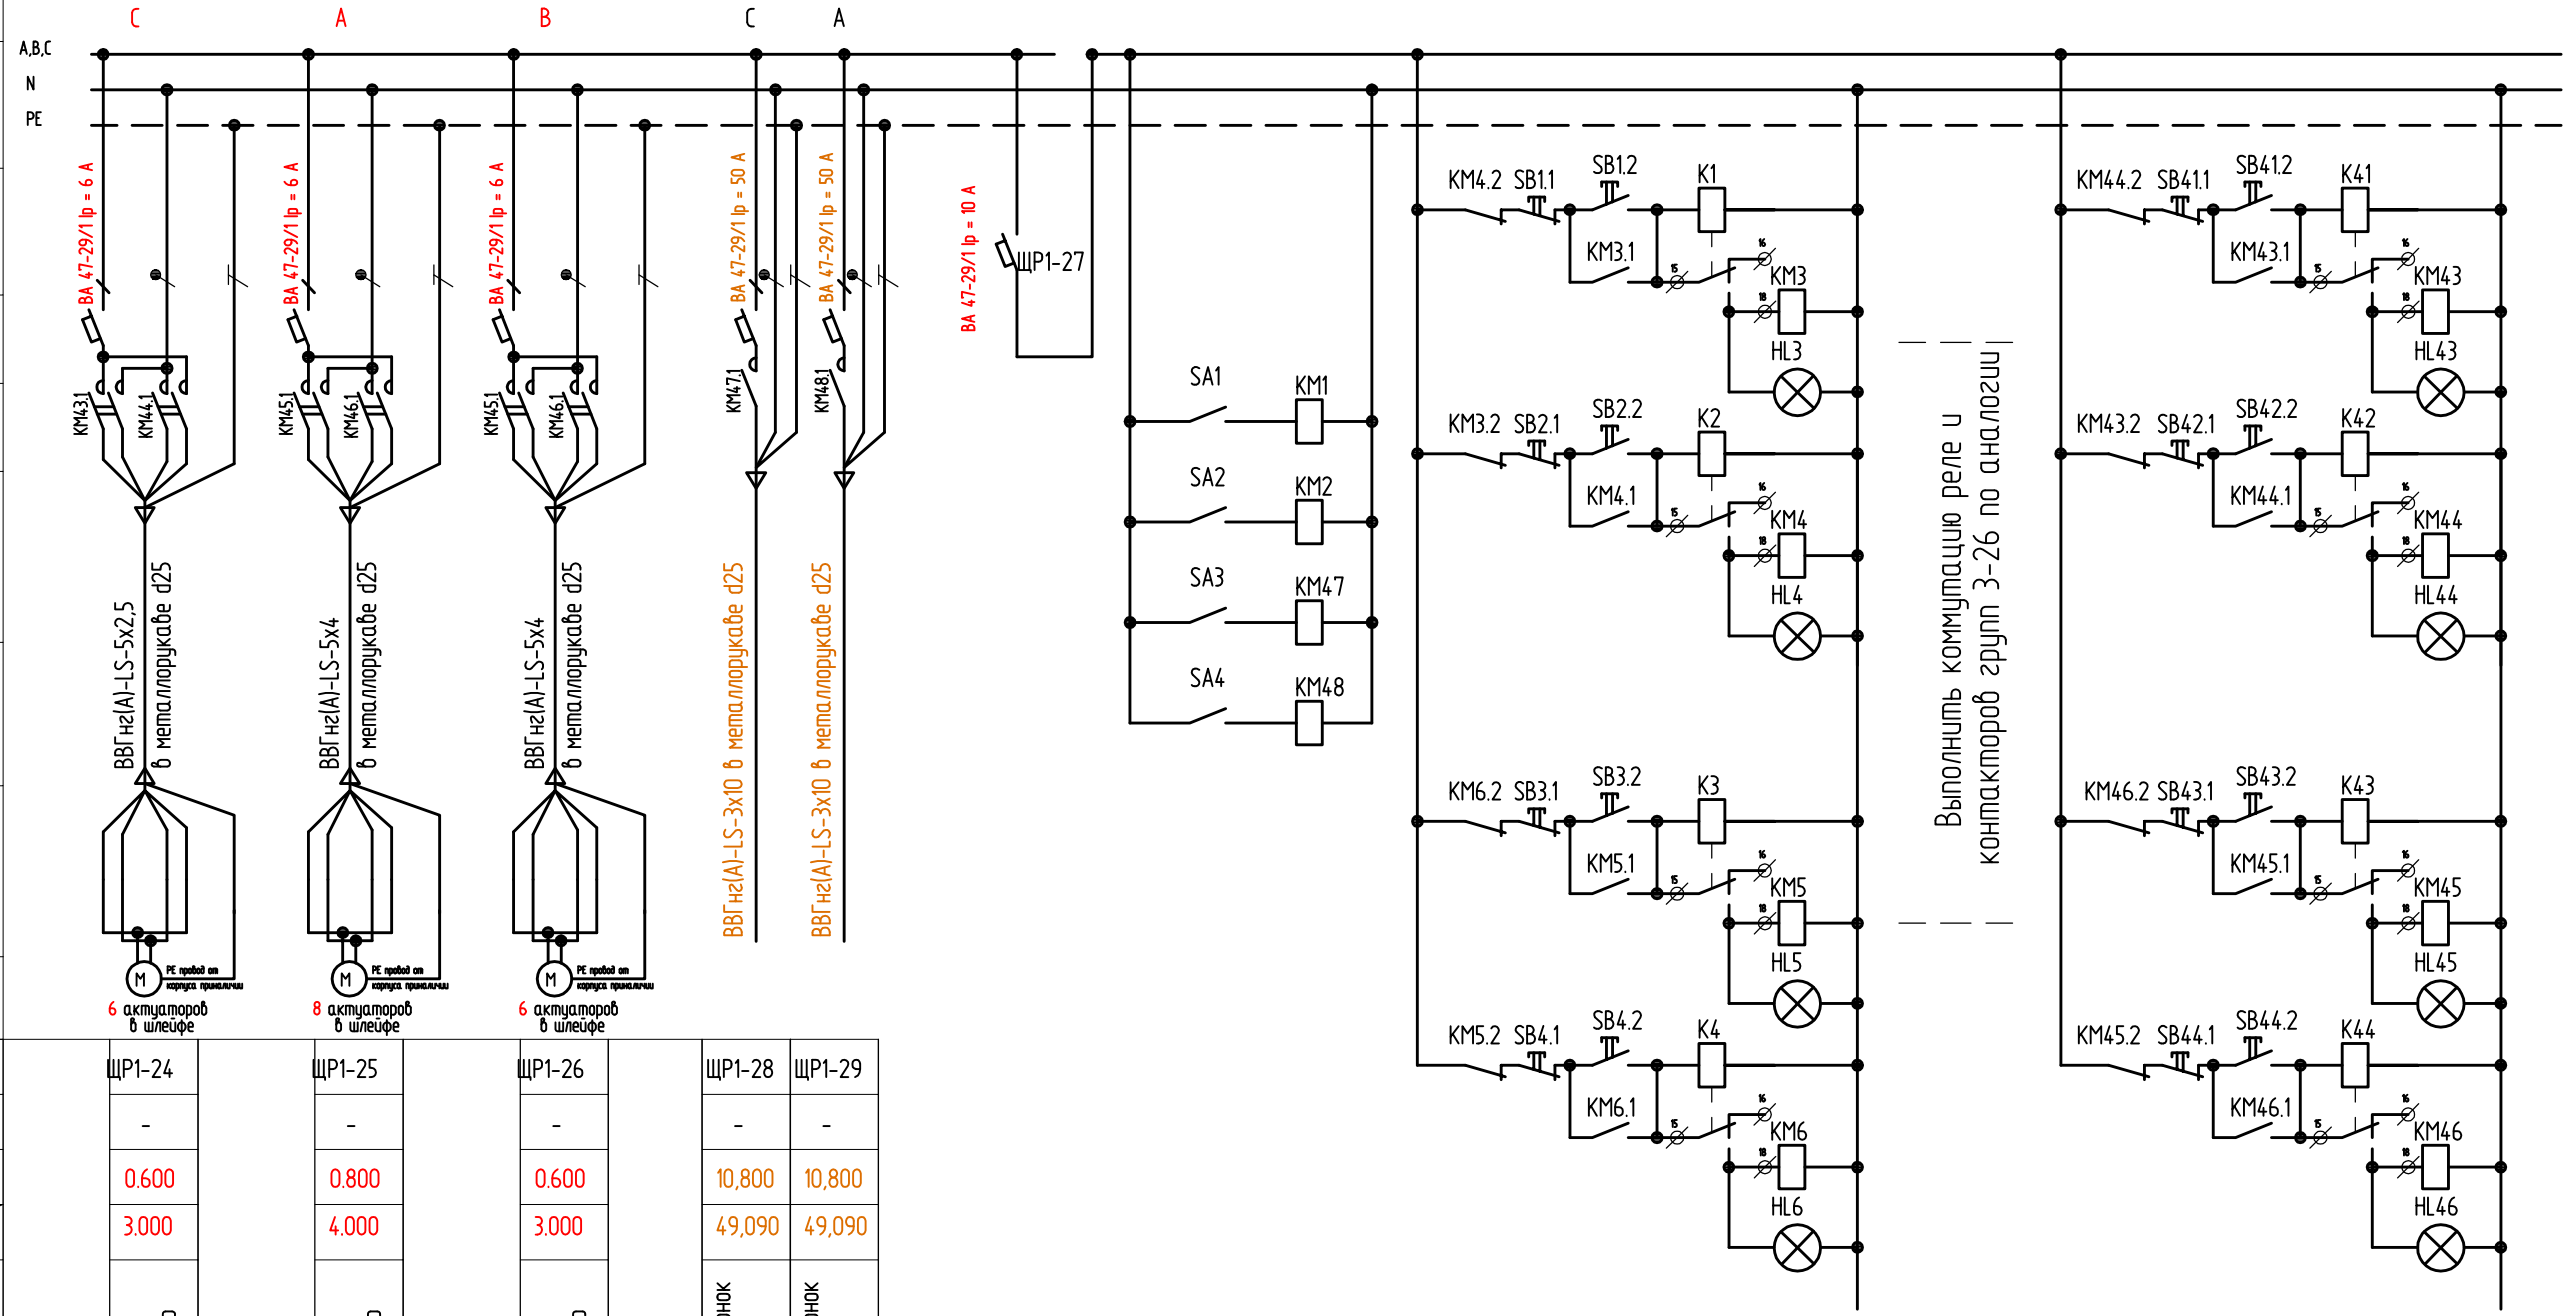

Выполнить коммутацию реле и контакторов групп 3-26 по аналогии

- Примечания:
- Допускается замена оборудования на аналогичное с аналогичными характеристиками.
  - Всё оборудование должно иметь сертификаты пожарной безопасности.
  - Переключатели и лампы расположить на двери шкафа.
  - Длина и способ организации прокладки, креплений указаны в кабельных журналах.
  - Системы заземления и уравнивания потенциалов - существующие.

|            |          |      |        |       |       |   |  |             |      |        |
|------------|----------|------|--------|-------|-------|---|--|-------------|------|--------|
|            |          |      |        |       |       | 1К ДСЗ-09-12-2024-ЭМ   |  |             |      |        |
| 2          | 8        | -    | -      |       | 09.25 | Проектирование строительных конструкций покрытия «Цеха М10»,<br>расположенного на территории предприятия АО «Коломенский завод» |  |             |      |        |
| 1          | 18       | -    | -      |       | 08.25 |   |  |             |      |        |
| Изм.       | Кол.уч.  | Лист | № док. | Подп. | Дата  |   |  |             |      |        |
| Разработал | Порошин  |      |        |       |       | Внутреннее электрооборудование                                                                                                  |  | Стадия      | Лист | Листов |
| Проверил   | Матанцев |      |        |       |       |   |  | Р           | 4    |        |
|            |          |      |        |       |       | Схема ЩР 1. Продолжение   |  | 000 "КДС 3" |      |        |
|            |          |      |        |       |       |   |  |             |      |        |
|            |          |      |        |       |       |   |  |             |      |        |

|              |  |  |  |
|--------------|--|--|--|
| Согласовано  |  |  |  |
| Взам. инв. № |  |  |  |
| Подп. и дата |  |  |  |
| Инв. № подл. |  |  |  |

ЩР 2 (начало)

[illegible]

Примечания:

1. Допускается замена оборудования на аналогичное с аналогичными характеристиками.
2. Всё оборудование должно иметь сертификаты пожарной безопасности.
3. Переключатели и лампы расположить на дверце шкафа
4. Длина и способ организации прокладки, креплений указаны в кабельных журналах
5. Системы заземления и уравнивания потенциалов – существующие.

|            |          |      |        |       |       |   |  |             |
|------------|----------|------|--------|-------|-------|---|--|-------------|
|            |          |      |        |       |       | 1К ДСЗ-09-12-2024-ЭМ   |  |             |
| 2          | 5        | -    | -      |       | 09.25 | Проектирование строительных конструкций покрытия «Цеха М10»,<br>расположенного на территории предприятия АО «Коломенский завод» |  |             |
| 1          | 57       | -    | -      |       | 08.25 |   |  |             |
| Изм.       | Колуч.   | Лист | № док. | Подп. | Дата  |   |  |             |
| Разработал | Порошин  |      |        |       |       | Внутреннее электрооборудование                                                                                                  |  | Стадия      |
| Проверил   | Матанцев |      |        |       |       |   |  | Лист        |
|            |          |      |        |       |       |   |  | Листов      |
|            |          |      |        |       |       |   |  |             |
|            |          |      |        |       |       | Схема ЩР 2. Начало   |  | 000 "КДС 3" |
|            |          |      |        |       |       |   |  |             |




ЩР 2 (продолжение)

| Данные питающей сети           |                                                                  |                     |
|--------------------------------|------------------------------------------------------------------|---------------------|
| Распределительный пункт        | Аппарат ввода                                                    | Номинальный ток, А  |
|                                | Тип, напряжение, расчётный ток, А<br>Установленная мощность, кВт |                     |
| Предохранитель отходящей линии | Номинальный ток, А                                               |                     |
|                                | Ток плавкой вставки, А                                           |                     |
| Марка и сечение проводника     | Способ прокладки:<br>Длина участка сети, м                       |                     |
|                                |                                                                  |                     |
| Пусковой аппарат               | Тип, нагревательный элемент теплового реле                       |                     |
| Марка и сечение проводника     | Способ прокладки:<br>Длина участка сети, м                       |                     |
|                                |                                                                  |                     |
| Электроприёмник                | Условно-графическое изображение                                  |                     |
|                                | № группы                                                         |                     |
|                                | Тип                                                              |                     |
|                                | Ном. мощность, кВт                                               |                     |
|                                | Ток, А                                                           | Ином, А<br>Ипуск, А |
|                                | Наименование установки, прибора                                  |                     |

|                      | ЩР2-24 |  |  | ЩР2-25               |  |  | ЩР2-26               |  |  | ЩР2-28                                      |  |  | ЩР2-29                                      |  |  |
|----------------------|--------|--|--|----------------------|--|--|----------------------|--|--|---------------------------------------------|--|--|---------------------------------------------|--|--|
|                      | -      |  |  | -                    |  |  | -                    |  |  | -                                           |  |  | -                                           |  |  |
|                      | 0.600  |  |  | 0.800                |  |  | 0.600                |  |  | 9,600                                       |  |  | 9,600                                       |  |  |
|                      | 3.000  |  |  | 4.000                |  |  | 3.000                |  |  | 43,640                                      |  |  | 43,640                                      |  |  |
| Линейный<br>актуатор |        |  |  | Линейный<br>актуатор |  |  | Линейный<br>актуатор |  |  | Питание вентилей<br>и внешнего<br>либнесток |  |  | Питание вентилей<br>и внешнего<br>либнесток |  |  |

Примечания:

- Примечания:
1. Допускается замена оборудования на аналогичное с аналогичными характеристиками.
  2. Все оборудование должно иметь сертификаты пожарной безопасности.
  3. Переключатели и лампы расположить на дверце шкафа
  4. Длина и способ организации прокладки, креплений указаны в кабельных журналах
  5. Системы заземления и уравнивания потенциалов – существующие.

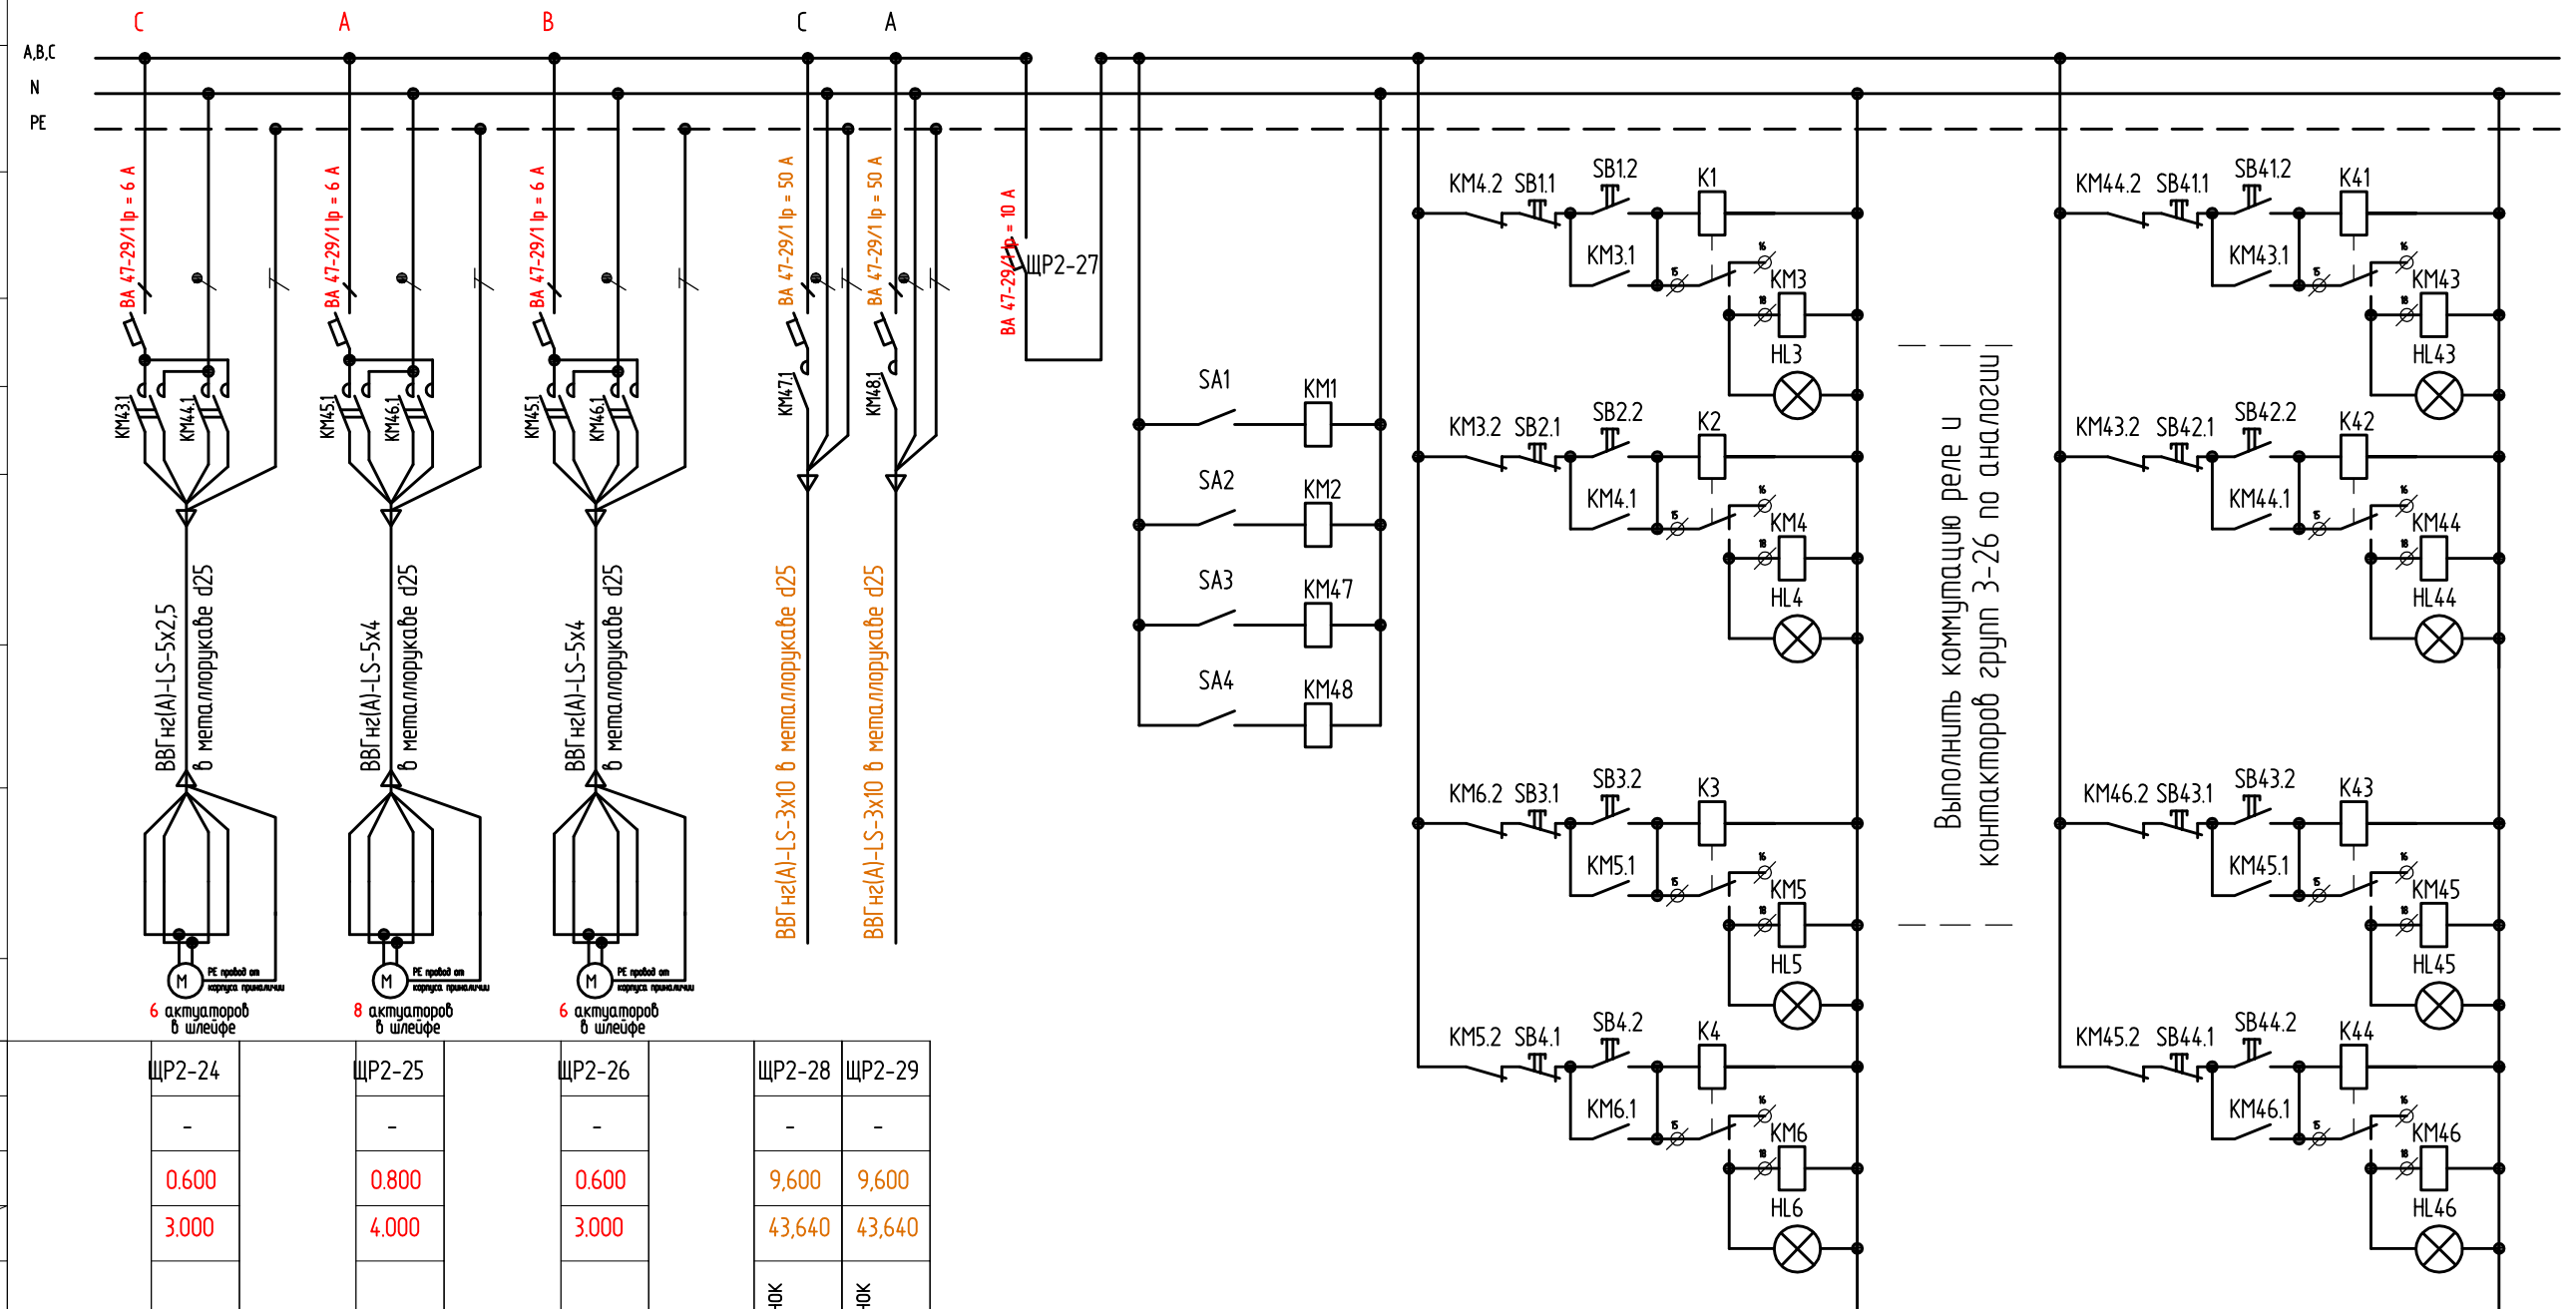

|            |          |      |        |       |       |   |  |             |      |        |
|------------|----------|------|--------|-------|-------|---|--|-------------|------|--------|
|            |          |      |        |       |       | 1К ДСЗ-09-12-2024-ЭМ   |  |             |      |        |
| 2          | 8        | -    | -      |       | 09.25 | Проектирование строительных конструкций покрытия «Цеха М10»,<br>расположенного на территории предприятия АО «Коломенский завод» |  |             |      |        |
| 1          | 18       | -    | -      |       | 08.25 |   |  |             |      |        |
| Изм.       | Колуч.   | Лист | № док. | Подп. | Дата  |   |  |             |      |        |
| Разработал | Порошин  |      |        |       |       | Внутреннее электрооборудование                                                                                                  |  | Стадия      | Лист | Листов |
| Проверил   | Матанцев |      |        |       |       |   |  | Р           | 7    |        |
|            |          |      |        |       |       | Схема ЩР 2. Продолжение   |  | 000 "КДС 3" |      |        |
|            |          |      |        |       |       |   |  |             |      |        |
|            |          |      |        |       |       |   |  |             |      |        |

Формат АЗ

Согласовано

Взам. инв. №

Подп. и дата

Инв. № подл.

ЩР 3 (начало)

| Данные питающей сети                         |                                                                  |                    |  |
|----------------------------------------------|------------------------------------------------------------------|--------------------|--|
| Распределительный пункт                      | Ампер ввода                                                      | Номинальный ток, А |  |
|                                              | Тип, напряжение, расчетный ток, А<br>Установленная мощность, кВт |                    |  |
| Предохранитель отходящей линии               | Номинальный ток, А                                               |                    |  |
|                                              | Ток плавкой вставки, А                                           |                    |  |
| Марка и сечение проводника                   | Способ прокладки:<br>Длина участка сети, м                       |                    |  |
|                                              |                                                                  |                    |  |
| Пусковой аппарат                             | Тип, нагревательный элемент теплового реле                       |                    |  |
|                                              |                                                                  |                    |  |
| Марка и сечение проводника                   | Способ прокладки:<br>Длина участка сети, м                       |                    |  |
|                                              |                                                                  |                    |  |
| Условно-графическое изображение              |                                                                  |                    |  |
| № группы                                     |                                                                  |                    |  |
| Тип                                          |                                                                  |                    |  |
| Ном. мощность, кВт                           |                                                                  |                    |  |
| Ток, А                                       |                                                                  |                    |  |
| Наименование установки, прибора              |                                                                  |                    |  |
| A,B,C<br>N<br>PE<br>BA 47-150/3<br>Ip = 80 A |                                                                  |                    |  |
| A B C                                        |                                                                  |                    |  |
| KM11 KM12 KM13                               |                                                                  |                    |  |
| BA 47-29/1 Ip = 6 A                          |                                                                  |                    |  |
| BBГ H2(A)-LS-3x1,5 в металлорукаве d25       |                                                                  |                    |  |
| 12 воронок в шлейфе                          |                                                                  |                    |  |
| ЩР3                                          |                                                                  |                    |  |
| 36,600                                       |                                                                  |                    |  |
| 56,340                                       |                                                                  |                    |  |
| Ввод от ВРУ                                  |                                                                  |                    |  |
| ЩР3-1                                        |                                                                  |                    |  |
| 0,420                                        |                                                                  |                    |  |
| 1,910                                        |                                                                  |                    |  |
| Питание воронок                              |                                                                  |                    |  |
| ЩР3-2                                        |                                                                  |                    |  |
| 0,630                                        |                                                                  |                    |  |
| 2,860                                        |                                                                  |                    |  |
| Питание воронок                              |                                                                  |                    |  |
| ЩР3-3                                        |                                                                  |                    |  |
| 0,600                                        |                                                                  |                    |  |
| 3,000                                        |                                                                  |                    |  |
| Линейный актуатор                            |                                                                  |                    |  |
| ЩР3-4                                        |                                                                  |                    |  |
| 0,800                                        |                                                                  |                    |  |
| 4,000                                        |                                                                  |                    |  |
| Линейный актуатор                            |                                                                  |                    |  |
| ЩР3-5                                        |                                                                  |                    |  |
| 0,600                                        |                                                                  |                    |  |
| 3,000                                        |                                                                  |                    |  |
| Линейный актуатор                            |                                                                  |                    |  |
| ЩР3-6                                        |                                                                  |                    |  |
| 0,600                                        |                                                                  |                    |  |
| 3,000                                        |                                                                  |                    |  |
| Линейный актуатор                            |                                                                  |                    |  |
| ЩР3-7                                        |                                                                  |                    |  |
| 0,800                                        |                                                                  |                    |  |
| 4,000                                        |                                                                  |                    |  |
| Линейный актуатор                            |                                                                  |                    |  |
| ЩР3-8                                        |                                                                  |                    |  |
| 0,600                                        |                                                                  |                    |  |
| 3,000                                        |                                                                  |                    |  |
| Линейный актуатор                            |                                                                  |                    |  |
| ЩР3-9                                        |                                                                  |                    |  |
| 0,600                                        |                                                                  |                    |  |
| 3,000                                        |                                                                  |                    |  |
| Линейный актуатор                            |                                                                  |                    |  |
| ЩР3-10                                       |                                                                  |                    |  |
| 0,800                                        |                                                                  |                    |  |
| 4,000                                        |                                                                  |                    |  |
| Линейный актуатор                            |                                                                  |                    |  |
| ЩР3-11                                       |                                                                  |                    |  |
| 0,600                                        |                                                                  |                    |  |
| 3,000                                        |                                                                  |                    |  |
| Линейный актуатор                            |                                                                  |                    |  |
| ЩР3-12                                       |                                                                  |                    |  |
| 0,600                                        |                                                                  |                    |  |
| 3,000                                        |                                                                  |                    |  |
| Линейный актуатор                            |                                                                  |                    |  |

- Примечания:
- Допускается замена оборудования на аналогичное с аналогичными характеристиками.
  - Всё оборудование должно иметь сертификаты пожарной безопасности.
  - Переключатели и лампы расположить на дверце шкафа.
  - Длина и способ организации прокладки, креплений указаны в кабельных журналах.
  - Системы заземления и уравнивания потенциалов - существующие.

|            |          |      |        |       |       |   |
|------------|----------|------|--------|-------|-------|---|
|            |          |      |        |       |       | 1К ДСЗ-09-12-2024-ЭМ   |
| 2          | 4        | -    | -      |       | 09.25 | Проектирование строительных конструкций покрытия «Цеха М10»,<br>расположенного на территории предприятия АО «Коломенский завод» |
| 1          | 57       | -    | -      |       | 08.25 |   |
| Изм.       | Кол.уч.  | Лист | № док. | Подп. | Дата  |   |
| Разработал | Порошин  |      |        |       |       | Внутреннее электрооборудование                                                                                                  |
| Проверил   | Матанцев |      |        |       |       |   |
|            |          |      |        |       |       | Схема ЩР 3. Начало   |
|            |          |      |        |       |       |   |
|            |          |      |        |       |       | 000 "КДС 3"   |
|            |          |      |        |       |       | Формат А3   |



ЩР 3 (продолжение)

| Данные питающей сети           |                                            |
|--------------------------------|--------------------------------------------|
| Распределительный пункт        | Аппарат ввода                              |
|                                | Номинальный ток, А                         |
| Предохранитель отходящей линии | Тип, напряжение, расчетный ток, А          |
|                                | Установленная мощность, кВт                |
| Марка и сечение проводника     | Номинальный ток, А                         |
|                                | Ток плавкой вставки, А                     |
| Пусковой аппарат               | Марка и сечение проводника                 |
|                                | Способ прокладки. Длина участка сети, м    |
| Марка и сечение проводника     | Тип, нагревательный элемент теплового реле |
|                                | Способ прокладки. Длина участка сети, м    |

С

А

В

С

А

BA 47-29/1 Ip = 6 А

BA 47-29/1 Ip = 6 А

BA 47-29/1 Ip = 6 А

BA 47-29/1 Ip = 50 А

BA 47-29/1 Ip = 50 А

BA 47-29/1 Ip = 10 А

ЩР3-27

ВВГнг(A)-LS-5x2,5 в металлорукаве d25

ВВГнг(A)-LS-5x2,5 в металлорукаве d25

ВВГнг(A)-LS-5x2,5 в металлорукаве d25

ВВГнг(A)-LS-3x10 в металлорукаве d25

ВВГнг(A)-LS-3x10 в металлорукаве d25

6 актуаторов в шлейфе

8 актуаторов в шлейфе

6 актуаторов в шлейфе

| № группы                        |                   |
|---------------------------------|-------------------|
| Тип                             |                   |
| Ном. мощность, кВт              |                   |
| Ток, А                          | Ином, А           |
| Ипуск, А                        |                   |
| Наименование установки, прибора |                   |
| ЩР3-24                          | ЩР3-25            |
| -                               | -                 |
| 0,600                           | 0,800             |
| 3,000                           | 4,000             |
| Линейный актуатор               | Линейный актуатор |

ЩР3-26 ЩР3-28 | ЩР3-29 || - | - | - |
| 0,600 | 9,600 | 9,600 |
| 3,000 | 43,640 | 43,640 |
| Линейный актуатор | Питание баронак и внешнего либнесток | Питание баронак и внешнего либнесток |

SA1 KM1

SA2 KM2

SA3 KM47

SA4 KM48

КМ4.2 SB1.1 SB1.2 K1 KM3.1 KM3 HL3

КМ4.2 SB2.1 SB2.2 K2 KM4.1 KM4 HL4

КМ5.2 SB3.1 SB3.2 K3 KM5.1 KM5 HL5

КМ6.2 SB4.1 SB4.2 K4 KM6.1 KM6 HL6

КМ44.2 SB41.1 SB41.2 K41 KM43.1 KM43 HL43

КМ44.2 SB42.1 SB42.2 K42 KM44.1 KM44 HL44

КМ45.2 SB43.1 SB43.2 K43 KM45.1 KM45 HL45

КМ46.2 SB44.1 SB44.2 K44 KM46.1 KM46 HL46

Выполнить коммутацию реле и контакторов групп 3-26 по аналогии

Согласовано

Взам. инв. №

Подп. и дата

Инв. № подл.

Примечания:  
1. Допускается замена оборудования на аналогичное с аналогичными характеристиками.  
2. Всё оборудование должно иметь сертификаты пожарной безопасности.  
3. Переключатели и лампы расположить на дверце шкафа.  
4. Длина и способ организации прокладки, креплений указаны в кабельных журналах.  
5. Системы заземления и уравнивания потенциалов - существующие.

| Изм.       | Кол.уч.  | Лист | № док. | Подп. | Дата  |
|------------|----------|------|--------|-------|-------|
| 2          | 8        | -    | -      |       | 09.25 |
| 1          | 18       | -    | -      |       | 08.25 |
| Разработал | Порошин  |      |        |       |       |
| Проверил   | Матанцев |      |        |       |       |

1К ДС3-09-12-2024-ЭМ

Проектирование строительных конструкций покрытия «Цеха М10», расположенного на территории предприятия АО «Коломенский завод»

Внутреннее электрооборудование

Стадия Р

Лист 10

Листов

Схема ЩР 3. Продолжение


000 "КДС 3"

Формат А3



Шкаф 5/8 (существующий)

| Данные питающей сети           |                                                                  |                                           |
|--------------------------------|------------------------------------------------------------------|-------------------------------------------|
| Распределительный пункт        | Аппарат ввода                                                    | Номинальный ток, А                        |
|                                | Тип, напряжение, расчётный ток, А<br>Установленная мощность, кВт |                                           |
| Предохранитель отходящей линии | Номинальный ток, А                                               |                                           |
|                                | Ток плавкой вставки, А                                           |                                           |
| Марка и сечение проводника     |                                                                  | Способ прокладки<br>Длина участка сети, м |
| Пусковой аппарат               | Тип, нагревательный элемент теплового реле                       |                                           |
| Марка и сечение проводника     |                                                                  | Способ прокладки<br>Длина участка сети, м |
| Электроприёмник                | Условно-графическое изображение                                  |                                           |
|                                | № группы                                                         |                                           |
|                                | Тип                                                              |                                           |
|                                | Ном. мощность, кВт                                               |                                           |
|                                | Ток, А                                                           | Ином, А<br>Ипуск, А                       |
|                                | Наименование установки, прибора                                  |                                           |

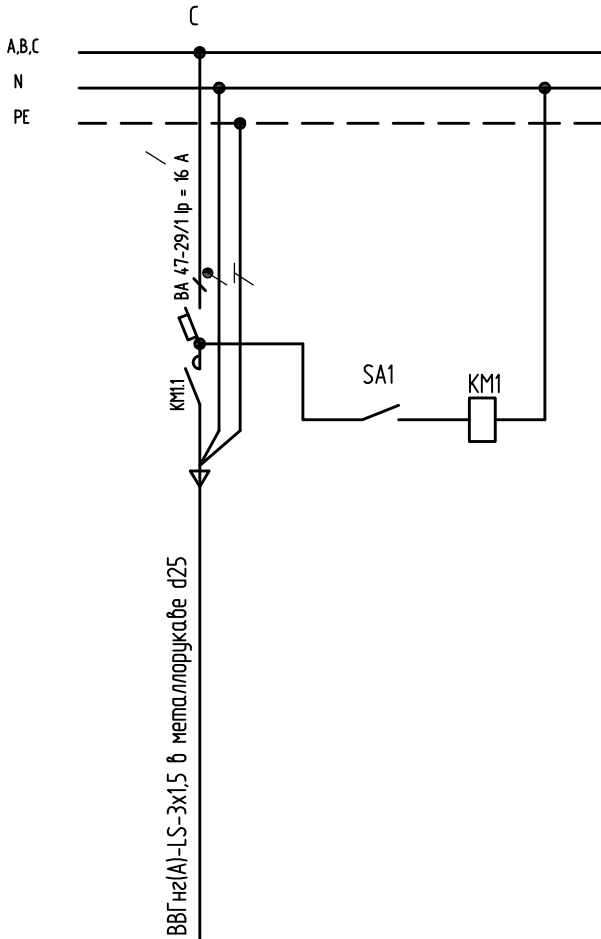

16 боронок  
в шлейфе

Примечания:

- Допускается замена оборудования на аналогичное с аналогичными характеристиками.
- Все оборудование должно иметь сертификаты пожарной безопасности.
- Переключатели и лампы расположить на дверце шкафа.
- Длина и способ организации прокладки, креплений указаны в кабельных журналах.
- Системы заземления и уравнивания потенциалов - существующие.

|              |            |          |         |   |      |
|--------------|------------|----------|---------|---|------|
| Согласовано  |            |          |         |   |      |
|              |            |          |         |   |      |
|              |            |          |         |   |      |
|              |            |          |         |   |      |
| Инв. № подл. | Проверил   | Матанцев |         |   |      |
|              |            |          |         |   |      |
| Инв. № подл. | Разработал | Порошин  |         |   |      |
|              |            |          |         |   |      |
| Инв. № подл. | Изм.       | 2        | Кол.уч. | 1 | Лист |
|              |            |          |         |   |      |
| Инв. № подл. | Подп.      |          |         |   | Дата |
|              |            |          |         |   |      |
| Инв. № подл. | Подп.      |          |         |   | Дата |
|              |            |          |         |   |      |

1К ДСЗ-09-12-2024-ЭМ

Проектирование строительных конструкций покрытия «Цеха М10»,  
расположенного на территории предприятия АО «Коломенский завод»

Внутреннее электрооборудование

Схема Шкаф 5/8  
(существующий, добавленные группы)


Стадия Лист Листов  
Р 12

000 "КДС 3"

Формат А4

Шкаф №6/109 (существующий)

| Данные питающей сети           |                                                                  |                                            |
|--------------------------------|------------------------------------------------------------------|--------------------------------------------|
| Распределительный пункт        | Аппарат ввода                                                    | Номинальный ток, А                         |
|                                | Тип, напряжение, расчётный ток, А<br>Установленная мощность, кВт |                                            |
| Предохранитель отходящей линии | Номинальный ток, А                                               |                                            |
|                                | Ток плавкой вставки, А                                           |                                            |
| Марка и сечение проводника     |                                                                  | Способ прокладки<br>Длина участка сети, м  |
| Пусковой аппарат               |                                                                  | Тип, нагревательный элемент теплового реле |
| Марка и сечение проводника     |                                                                  | Способ прокладки<br>Длина участка сети, м  |
| Электроприёмник                | Условно-графическое изображение                                  |                                            |
|                                | № группы                                                         |                                            |
|                                | Тип                                                              |                                            |
|                                | Ном. мощность, кВт                                               |                                            |
|                                | Ток, А                                                           | ном, А<br>пуск, А                          |
|                                | Наименование установки, прибора                                  |                                            |

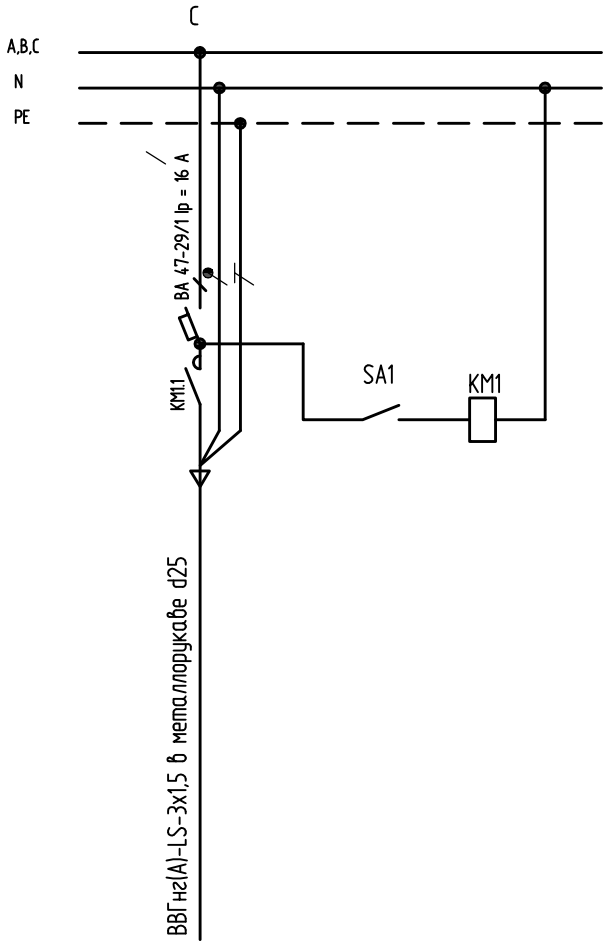

20 воровок  
в шлейфе

Примечания:

- Допускается замена оборудования на аналогичное с аналогичными характеристиками.
- Все оборудование должно иметь сертификаты пожарной безопасности.
- Переключатели и лампы расположить на дверце шкафа.
- Длина и способ организации прокладки, креплений указаны в кабельных журналах.
- Системы заземления и уравнивания потенциалов - существующие.


|              |              |              |  |  |  |
|--------------|--------------|--------------|--|--|--|
| Согласовано  |              |              |  |  |  |
|              |              |              |  |  |  |
|              |              |              |  |  |  |
|              |              |              |  |  |  |
| Инв. № подл. | Подп. и дата | Взам. инв. № |  |  |  |
|              |              |              |  |  |  |

|            |          |      |        |       |       |   |             |      |
|------------|----------|------|--------|-------|-------|---|-------------|------|
|            |          |      |        |       |       | 1К ДСЗ-09-12-2024-ЭМ   |             |      |
| 2          | 1        | -    | -      |       | 09.25 | Проектирование строительных конструкций покрытия «Цеха М10»,<br>расположенного на территории предприятия АО «Коломенский завод» |             |      |
| Изм.       | Кол.уч.  | Лист | № док. | Подп. | Дата  | Внутреннее электрооборудование                                                                                                  | Стадия      | Лист |
| Разработал | Порошин  |      |        |       |       |   | Р           | 14   |
| Проверил   | Матанцев |      |        |       |       | Схема Шкаф 6/109<br>(существующий, добавленные группы)                                                                          | 000 "КДС 3" |      |
|            |          |      |        |       |       |   |             |      |
|            |          |      |        |       |       |   |             |      |





|                               |                                                                  |                     |
|-------------------------------|------------------------------------------------------------------|---------------------|
| Данные питающей сети          |                                                                  |                     |
| Распределительный пункт       | Аппарат ввода                                                    | Номинальный ток, А  |
|                               | Тип, напряжение, расчётный ток, А<br>Установленная мощность, кВт |                     |
| Предохранитель питающей линии | Номинальный ток, А                                               |                     |
|                               | Ток плавкой вставки, А                                           |                     |
| Марка и сечение проводника    | Способ прокладки<br>Длина участка сети, м                        |                     |
|                               | Тип, нагревательный элемент теплового реле                       |                     |
| Марка и сечение проводника    | Способ прокладки<br>Длина участка сети, м                        |                     |
|                               | Условно-графическое изображение                                  |                     |
| Электроприёмник               | № группы                                                         |                     |
|                               | Тип                                                              |                     |
|                               | Ном. мощность, кВт                                               |                     |
|                               | Ток, А                                                           | Ином, А<br>Ипуск, А |
|                               | Наименование установки, прибора                                  |                     |
|                               |                                                                  |                     |

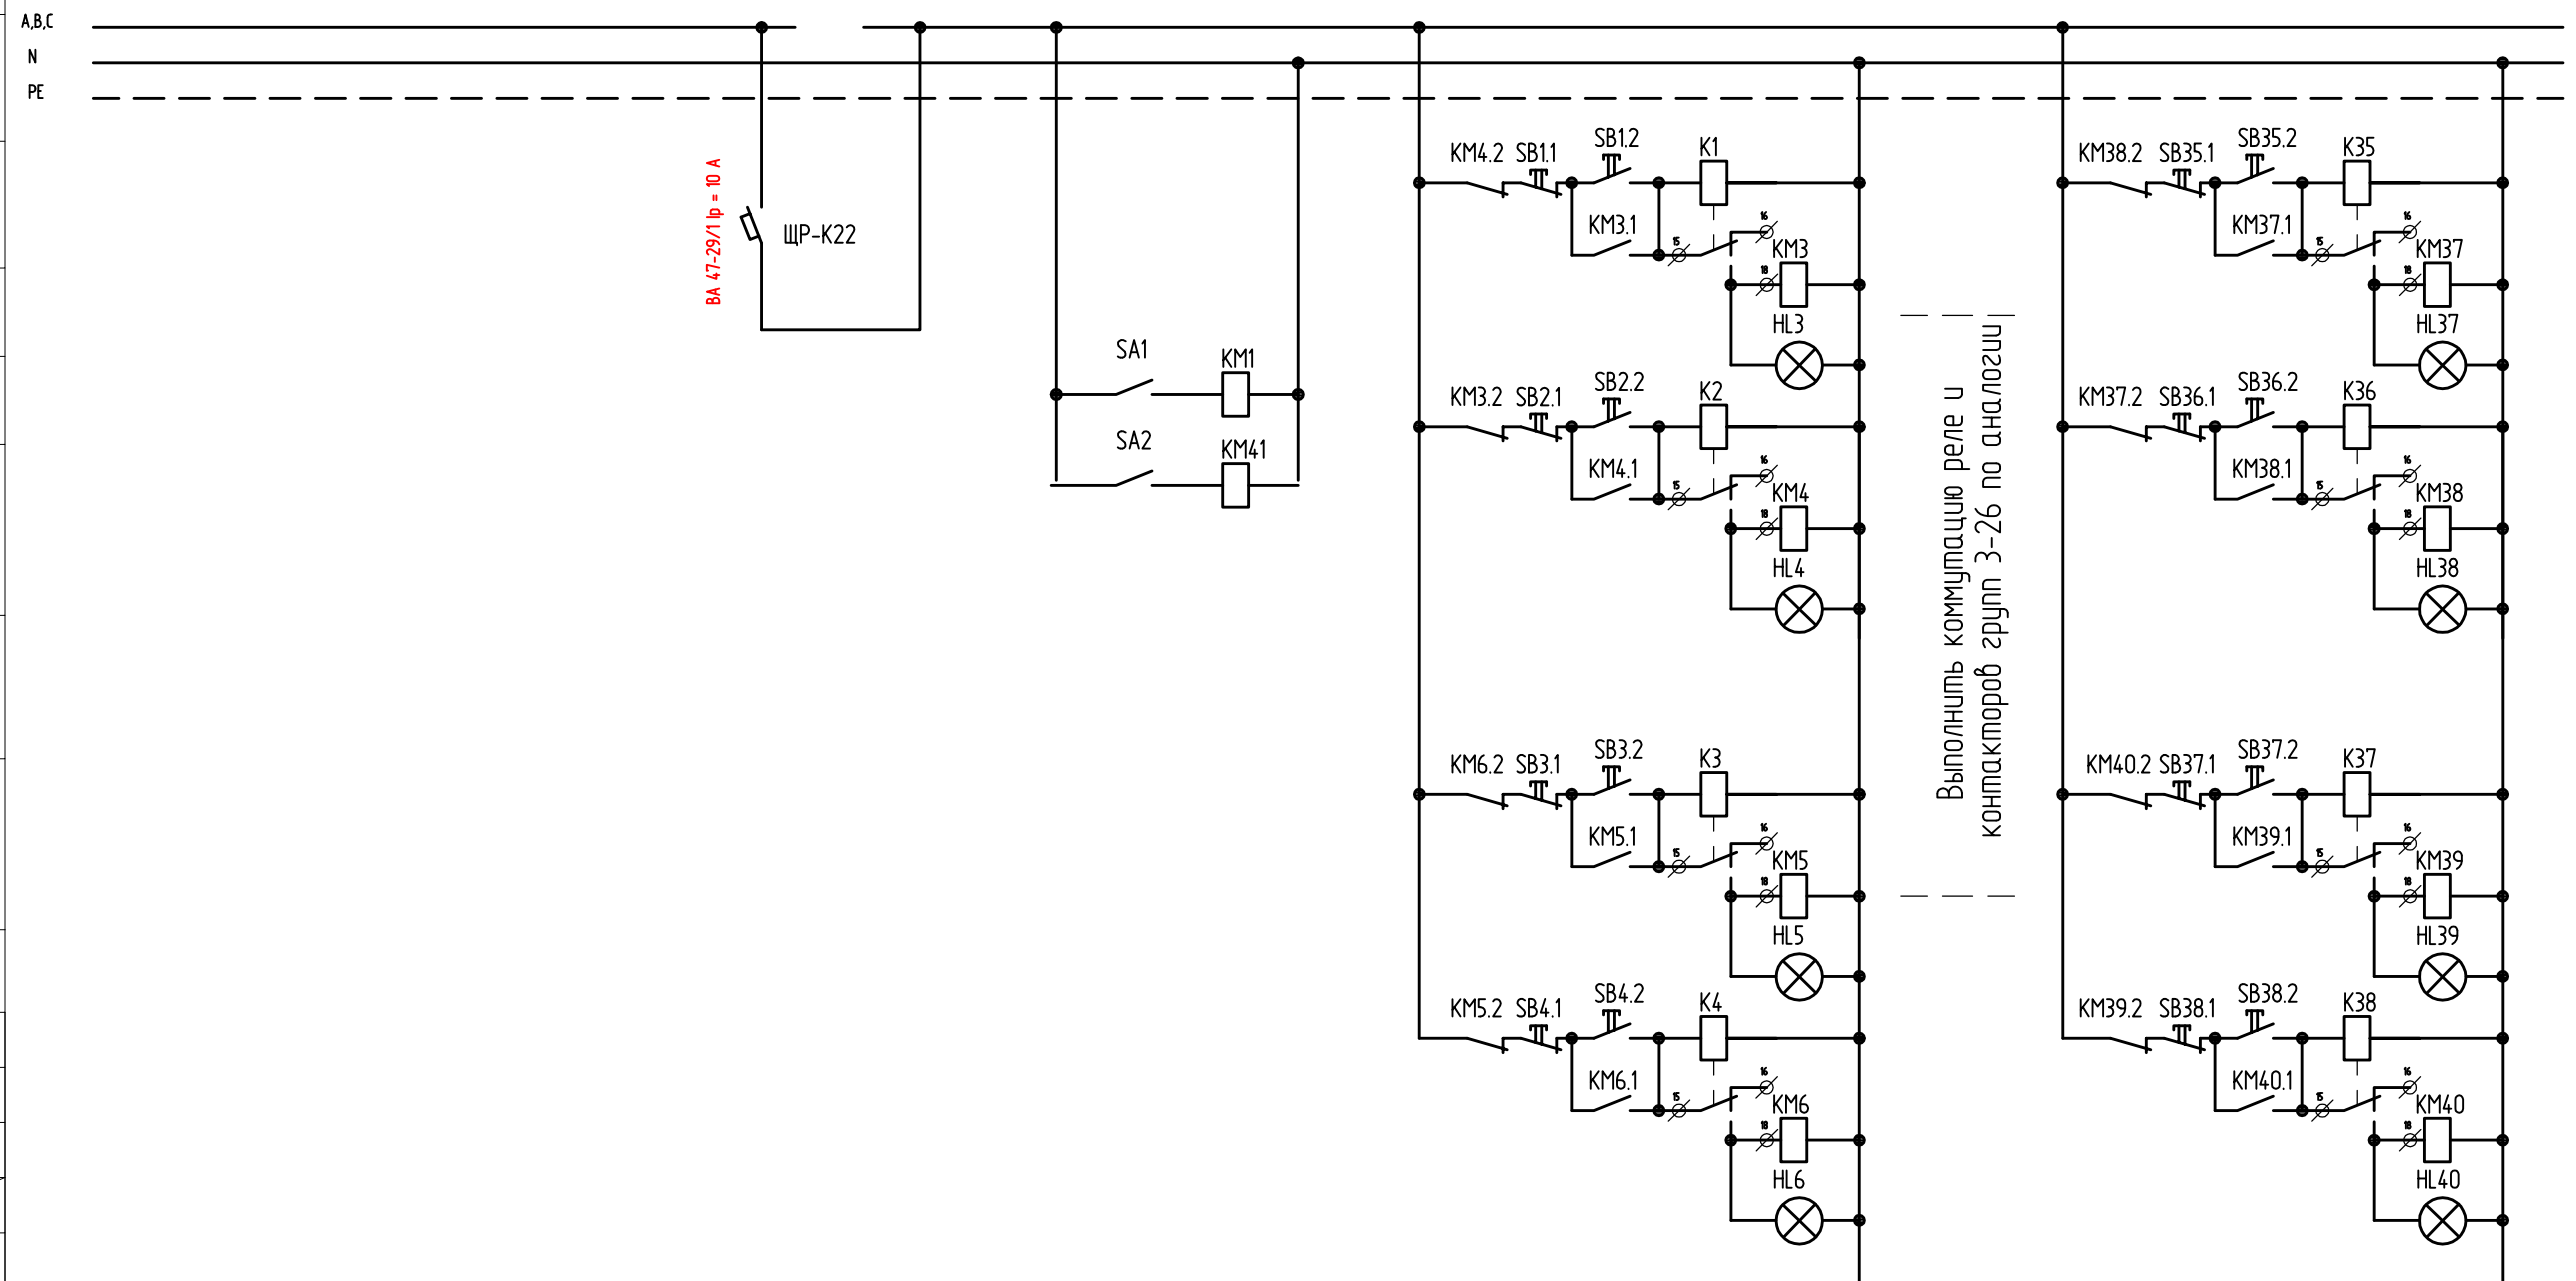

1. Допускается замена оборудования на аналогичное с аналогичными характеристиками.
2. Всё оборудование должно иметь сертификаты пожарной безопасности.
3. Переключатели и лампы расположить на дверце шкафа
4. Длина и способ организации прокладки, креплений указаны в кабельных журналах

|            |         |          |        |       |       |   |             |      |        |
|------------|---------|----------|--------|-------|-------|---|-------------|------|--------|
|            |         |          |        |       |       | 1К ДСЗ-09-12-2024-ЭМ   |             |      |        |
| 1          | 1       | -        | -      |       | 08.25 | Проектирование строительных конструкций покрытия «Цеха М10»,<br>расположенного на территории предприятия АО «Коломенский завод» |             |      |        |
| Изм.       | Кол.уч. | Лист     | № док. | Подп. | Дата  | Внутреннее электрооборудование                                                                                                  | Стадия      | Лист | Листов |
| Разработал |         | Порошин  |        |       |       |   | Р           | 17   |        |
| Проверил   |         | Матанцев |        |       |       | Схема ЩР ось К. Продолжение   | 000 "КДС 3" |      |        |
|            |         |          |        |       |       |   |             |      |        |
|            |         |          |        |       |       |   |             |      |        |

Формат А3

План  
кровли


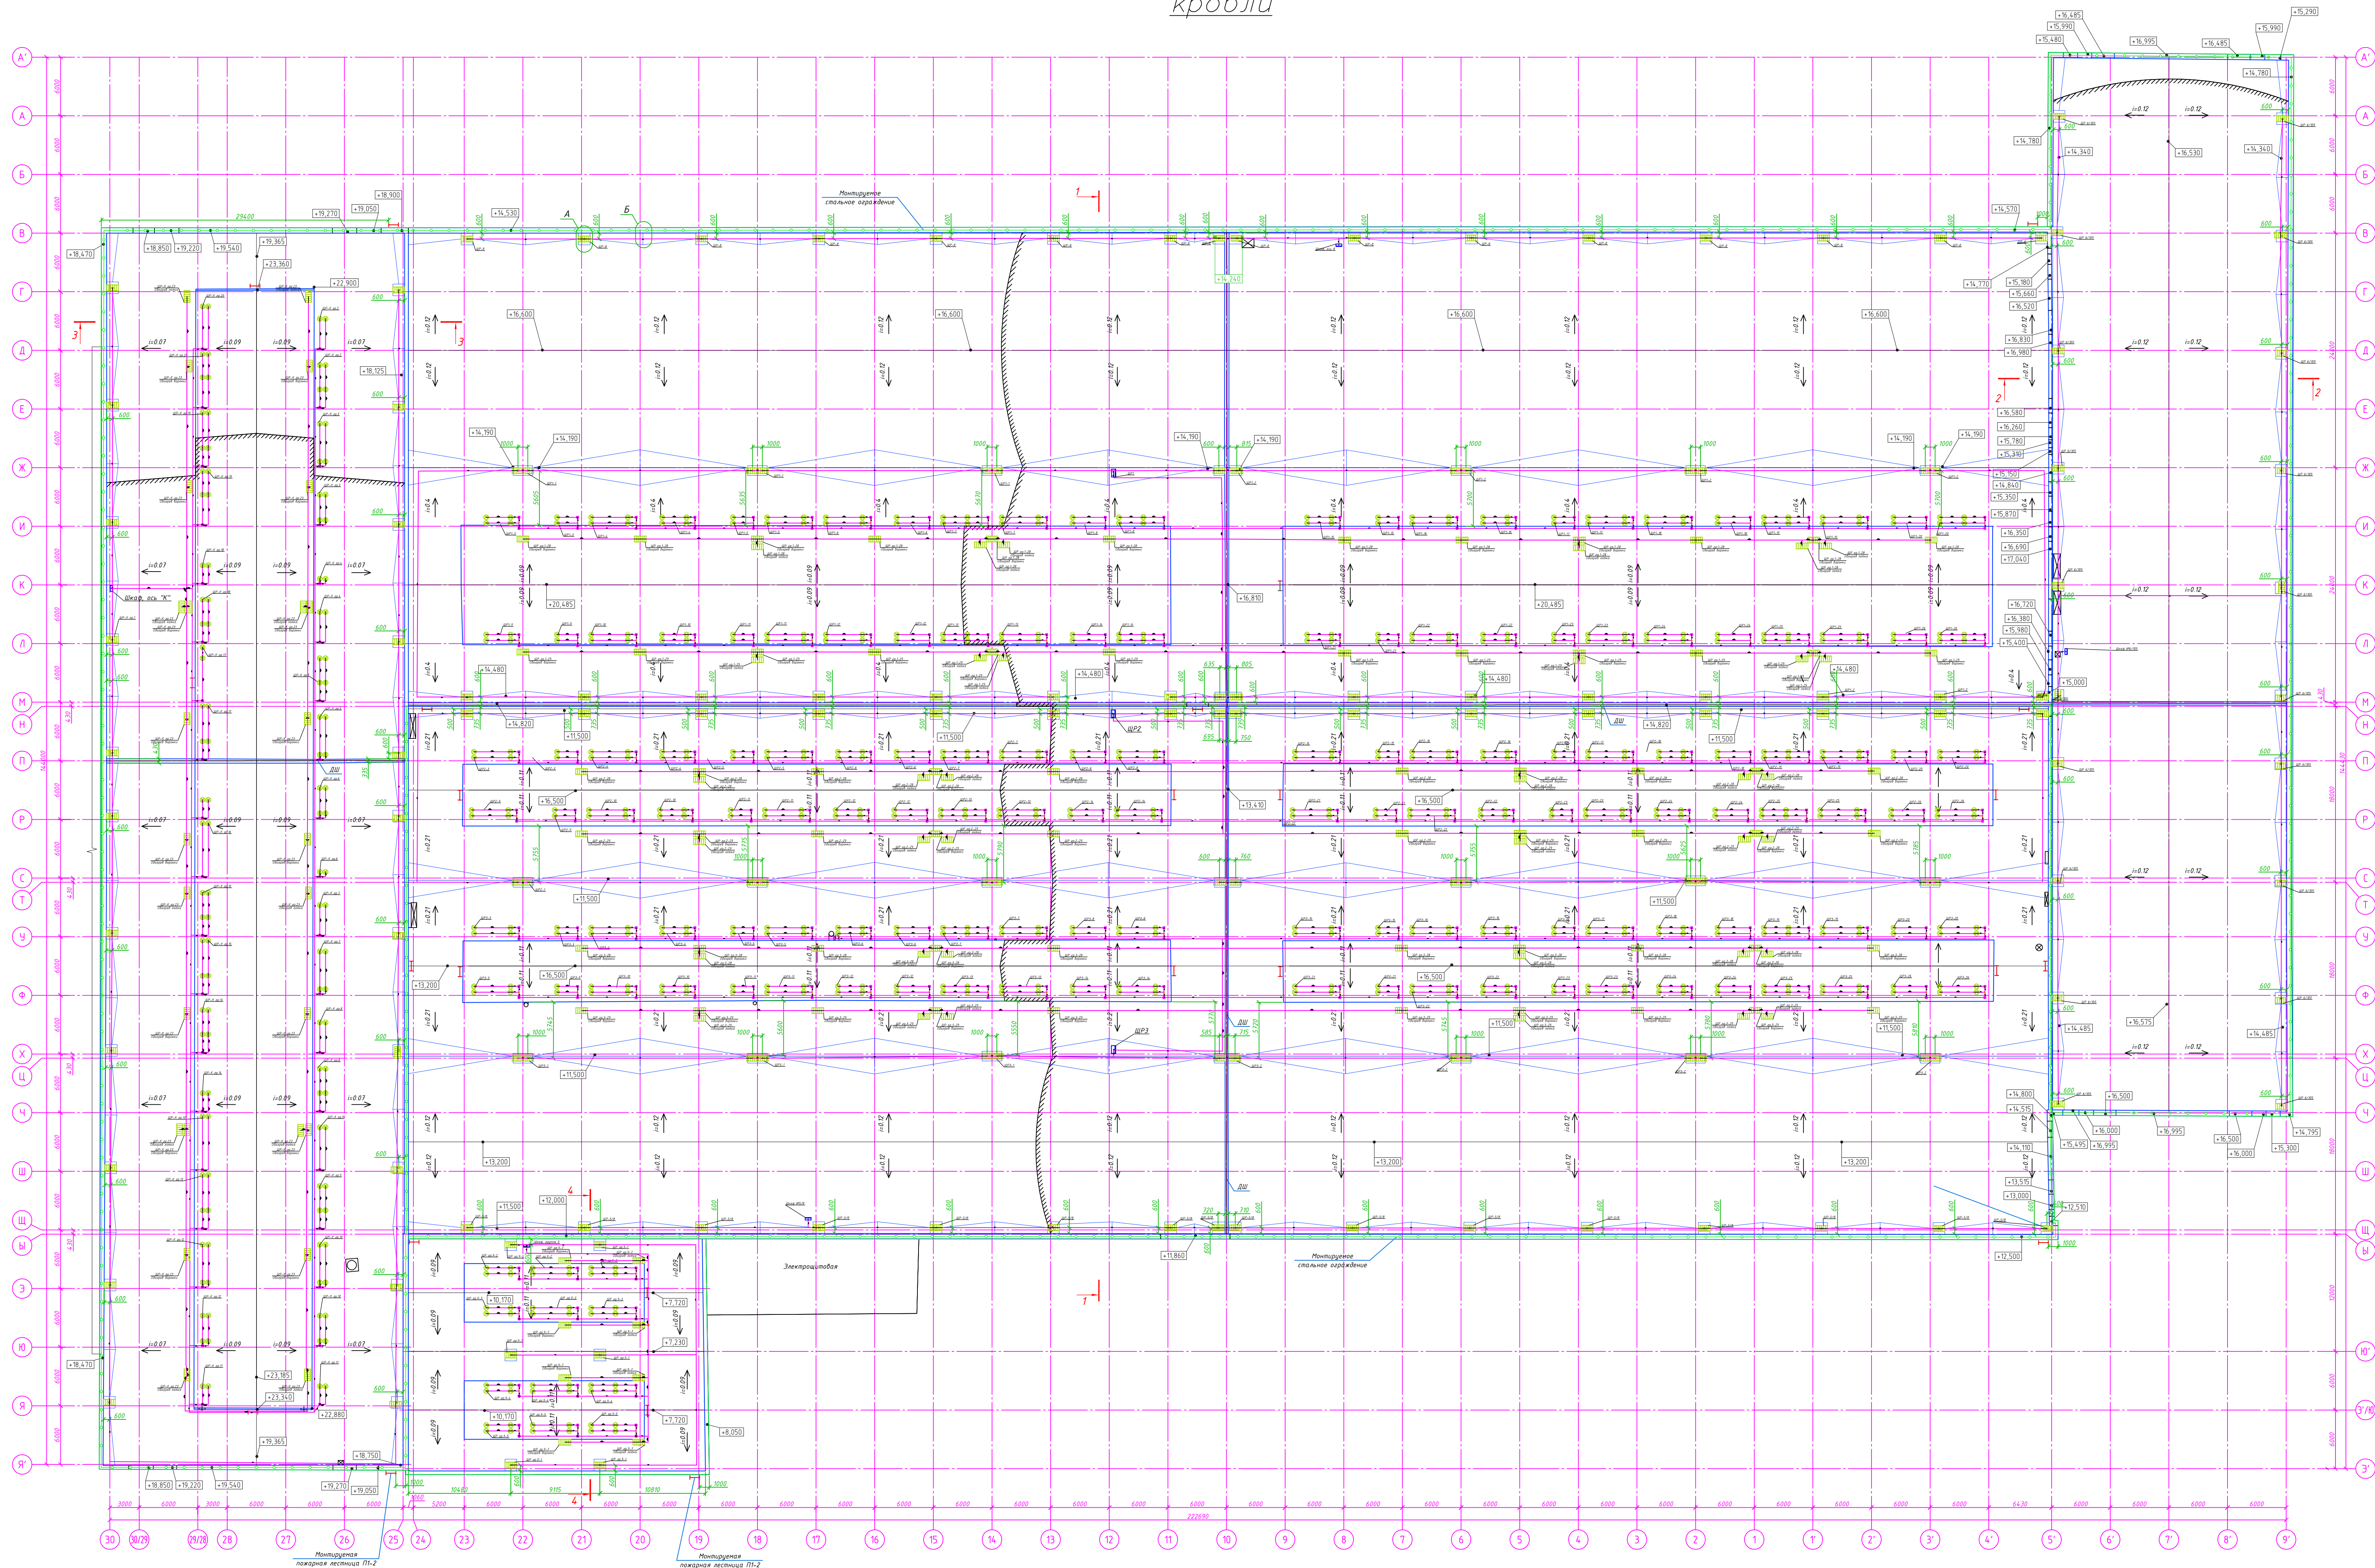



Таблица потребности кабелей для щитов

| Кабель, провод                          | Длина, м |
|-----------------------------------------|----------|
| Шкаф №5/8<br>ВВГнг(А)-LS 3x15 (ок)      | 296      |
| Шкаф №6/109<br>ВВГнг(А)-LS 3x15 (ок)    | 393      |
| Шкаф, группа 9<br>ВВГнг(А)-LS 3x15 (ок) | 156      |
| ВВГнг(А)-LS 5x25 (N, PE)                | 506,2    |
| ВВГнг(А)-LS 3x25                        | 116,2    |
| Шкаф, ось 6<br>ВВГнг(А)-LS 3x15 (ок)    | 252      |
| Шкаф, ось "К"<br>ВВГнг(А)-LS 3x15 (ок)  | 398      |
| ВВГнг(А)-LS 5x6 (N, PE)                 | 2200     |
| ВВГнг(А)-LS 5x4,0ок(N, PE)ч             | 964,5    |
| ВВГнг(А)-LS 5x25 (N, PE)                | 459      |
| ВВГнг(А)-LS 3x16 (ок) (N, PE)           | 383,3    |
| ЩР1<br>ВВГнг(А)-LS 3x15 (ок)            | 550      |
| ВВГнг(А)-LS 5x4,0ок(N, PE)ч             | 1074,8   |
| ВВГнг(А)-LS 5x25 (N, PE)                | 2370,4   |
| ВВГнг(А)-LS 3x10 ок                     | 525      |
| ЩР2<br>ВВГнг(А)-LS 3x15 (ок)            | 519      |
| ВВГнг(А)-LS 5x4,0ок(N, PE)ч             | 884,6    |
| ВВГнг(А)-LS 5x25 (N, PE)                | 2458,6   |
| ВВГнг(А)-LS 3x10 ок                     | 479,8    |
| ЩР3<br>ВВГнг(А)-LS 3x15 (ок)            | 243      |
| ВВГнг(А)-LS 5x4,0ок(N, PE)ч             | 888,6    |
| ВВГнг(А)-LS 5x25 (N, PE)                | 2470,6   |
| ВВГнг(А)-LS 3x10 ок                     | 475      |

Универсальный узел  
Крепление скобы горды

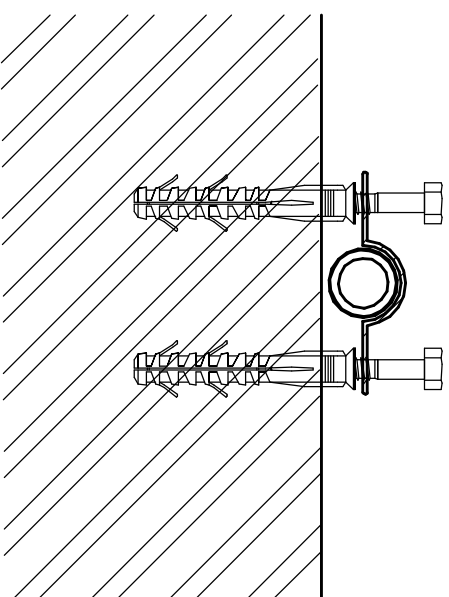


Универсальный узел  
Крепление коммутационной коробки

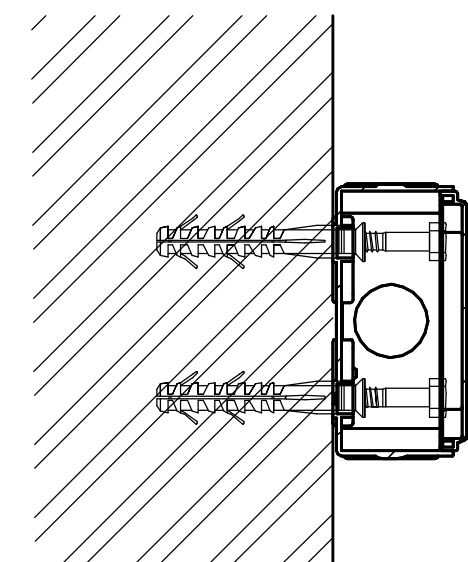

Примечание к узлу - коробки установить на бетонной конструкции под окном

Универсальный узел  
Коммутация подогрева лифтовой воранки

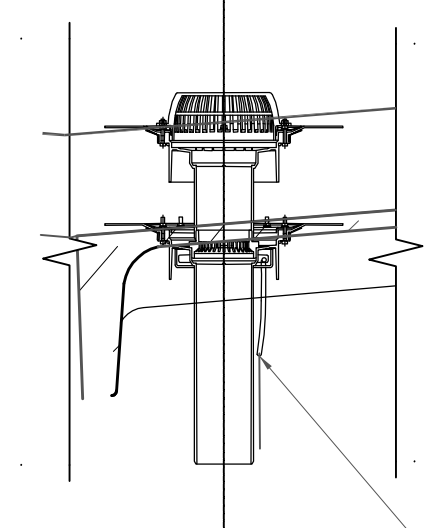


В металлогоре d25  
с креплением скобами  
шлеф лифтовых воранок

Условные обозначения


- прибор оккупатора
- нагнетатель лифтовой воранки, латка

- Примечания:
- Питание кабелей для ввода в строящиеся щиты проектом не предусмотрено.
  - Линии питания обогрева лифтовых воранок и актуаторов окна проложить в металлогоре d25 с креплением скобами (указан универсальный узел) к строительным конструкциям на расстоянии через 1 метр.
  - В существующих щитах выполнить установку дополнительных групп.
  - Материалы указаны в спецификации.
  - Обновленные (принципиальные) схемы показаны на отдельных чертежах.
  - Выбор кабельных линий выполнен по допустимому току с проверкой по погон. КЗ, допустимому падению напряжения в шлейфах и согласован с коммутационной аппаратурой.
  - Расчет нагрузки представлен в приложениях к проекту.
  - Системы заземления и выравнивания потенциалов - существующие.
  - Питание обогрева лифтового шкафа выполнить внутри помещения. Соединение питающего кабеля и нагревательного кабеля выполнить через коммутационную коробку, провод выполнить в трубе.

|                           |          |   |      |      |   |
|---------------------------|----------|---|------|------|---|
| Шифр ТК ДС3-09-12-2024-ЭМ |          | Техническое задание на проектирование системы отопления и горячего водоснабжения для объектов АО «Колосовский завод» |      | Лист | 1 |
| Исполнитель               | Проверен | Утвержден   | Дата | Лист | 1 |
| Исполнитель               | Проверен | Утвержден   | Дата | Лист | 1 |

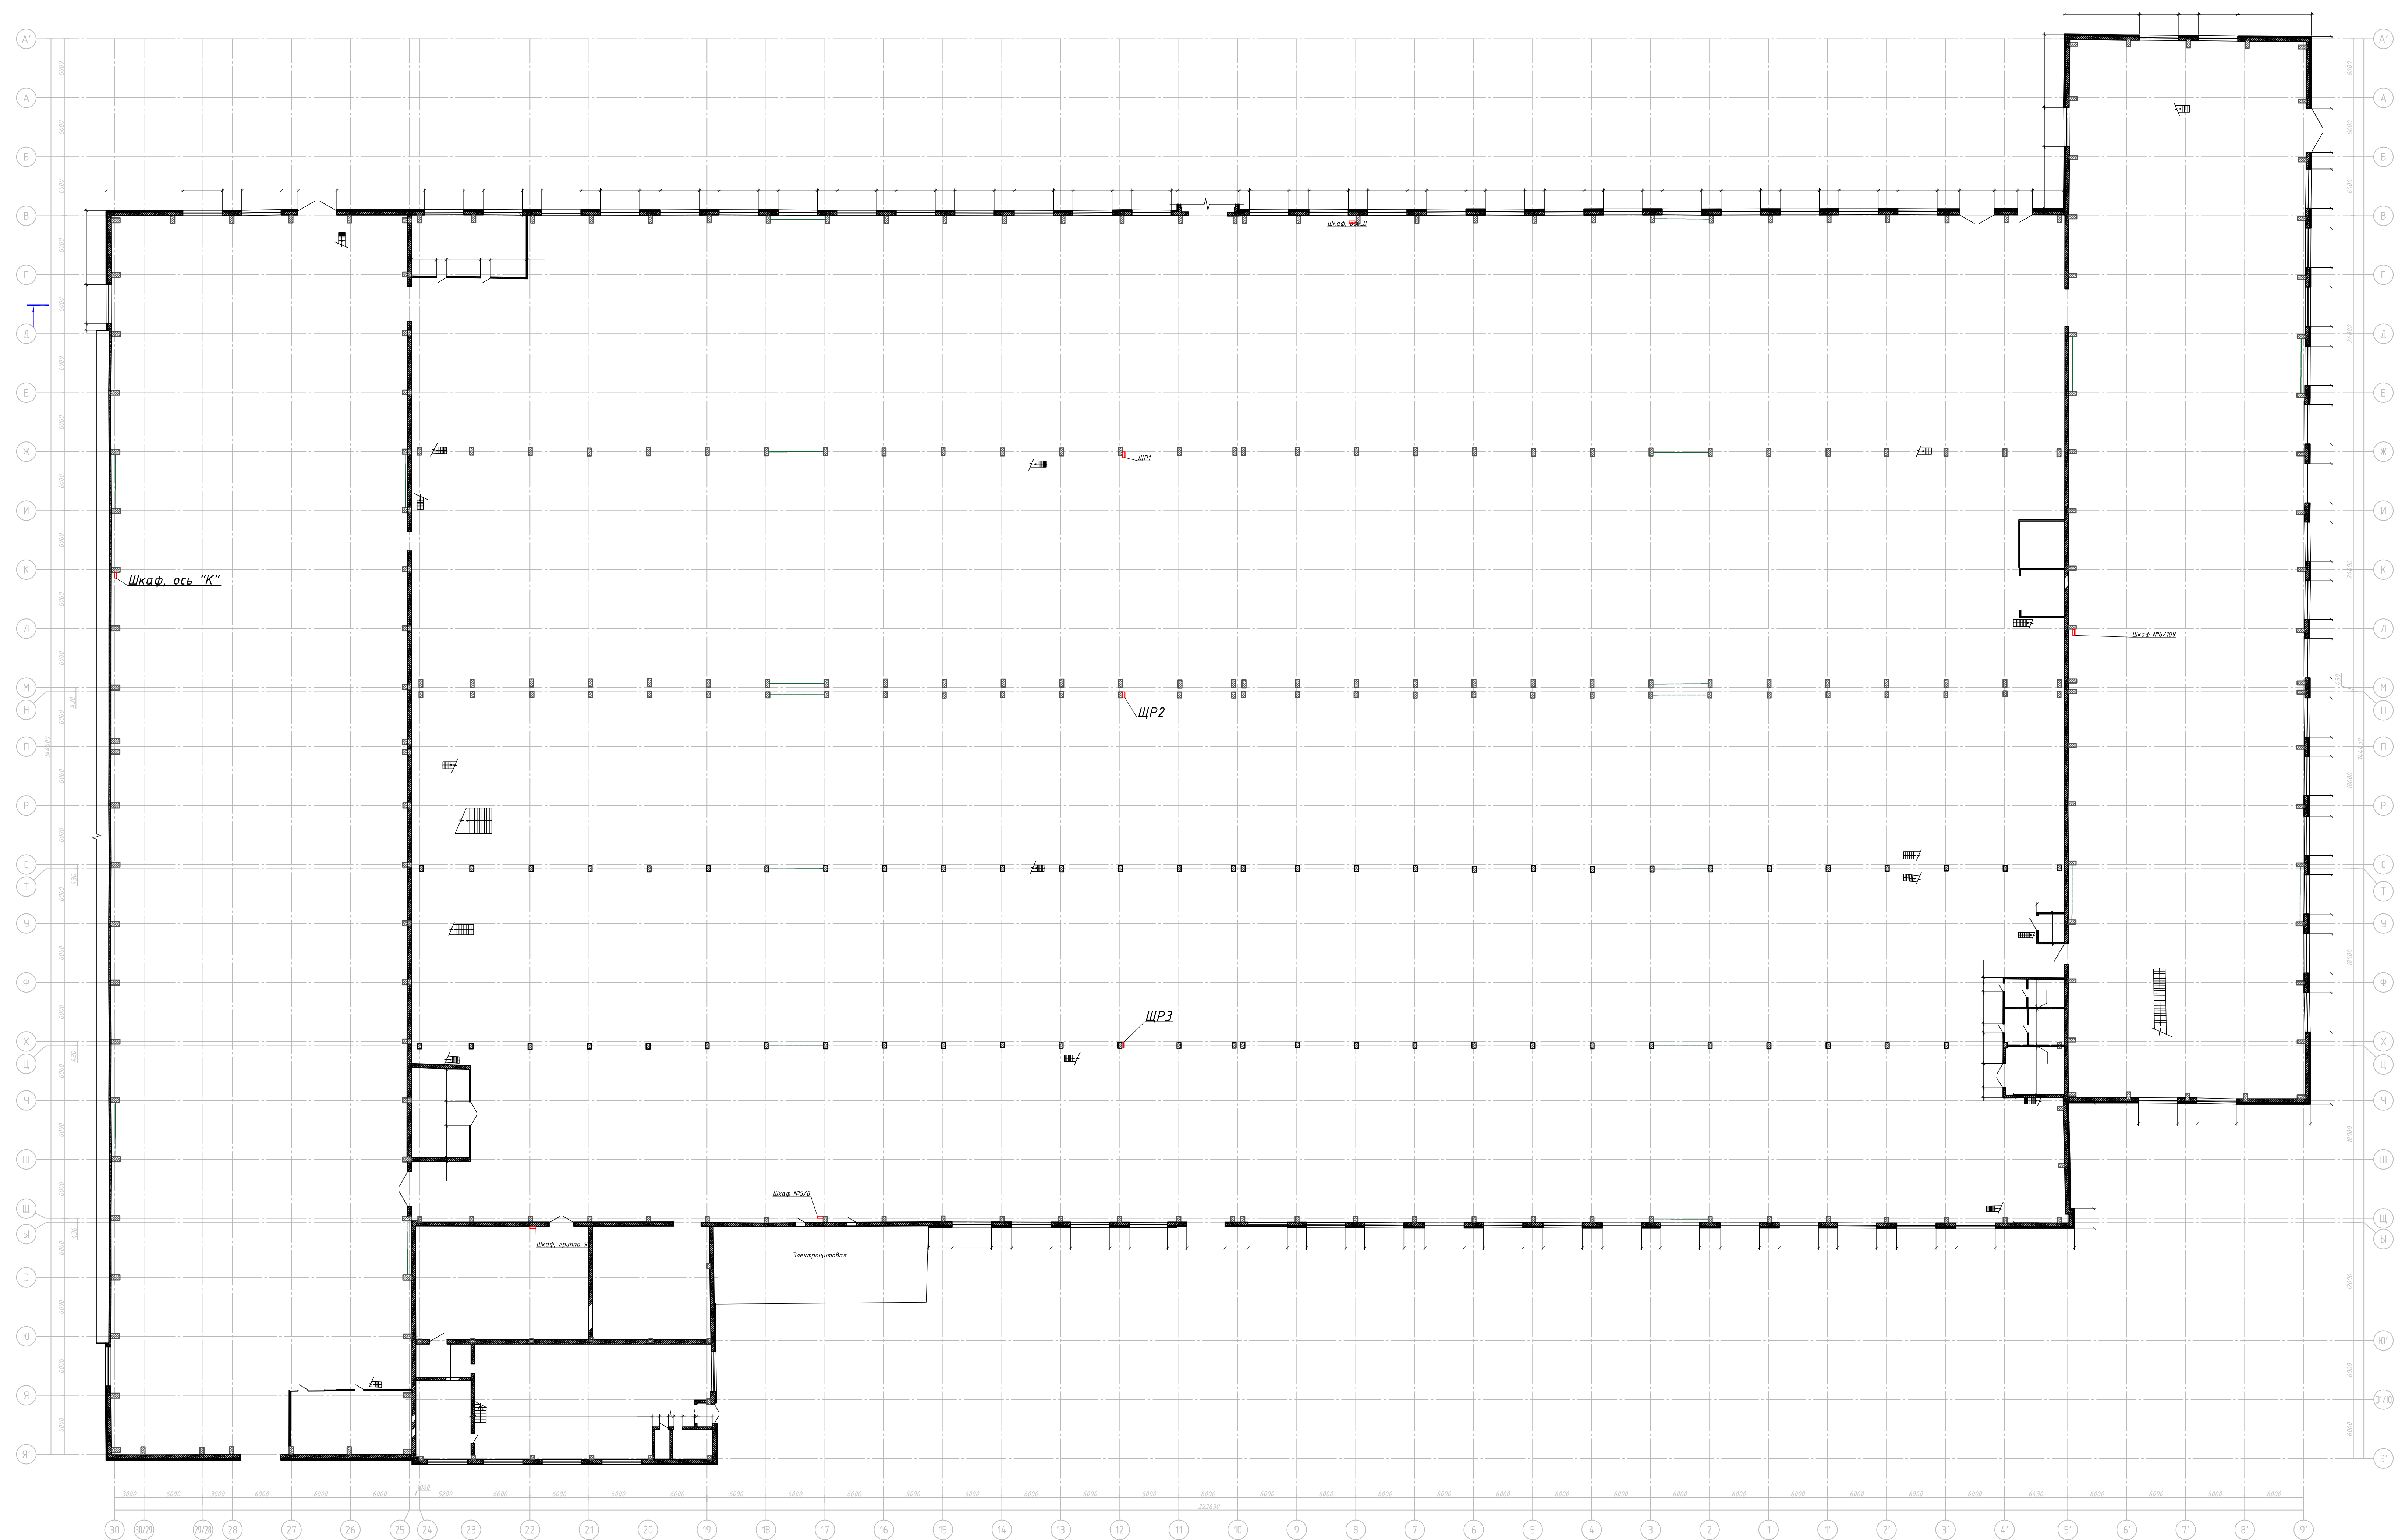

План расположения щитов

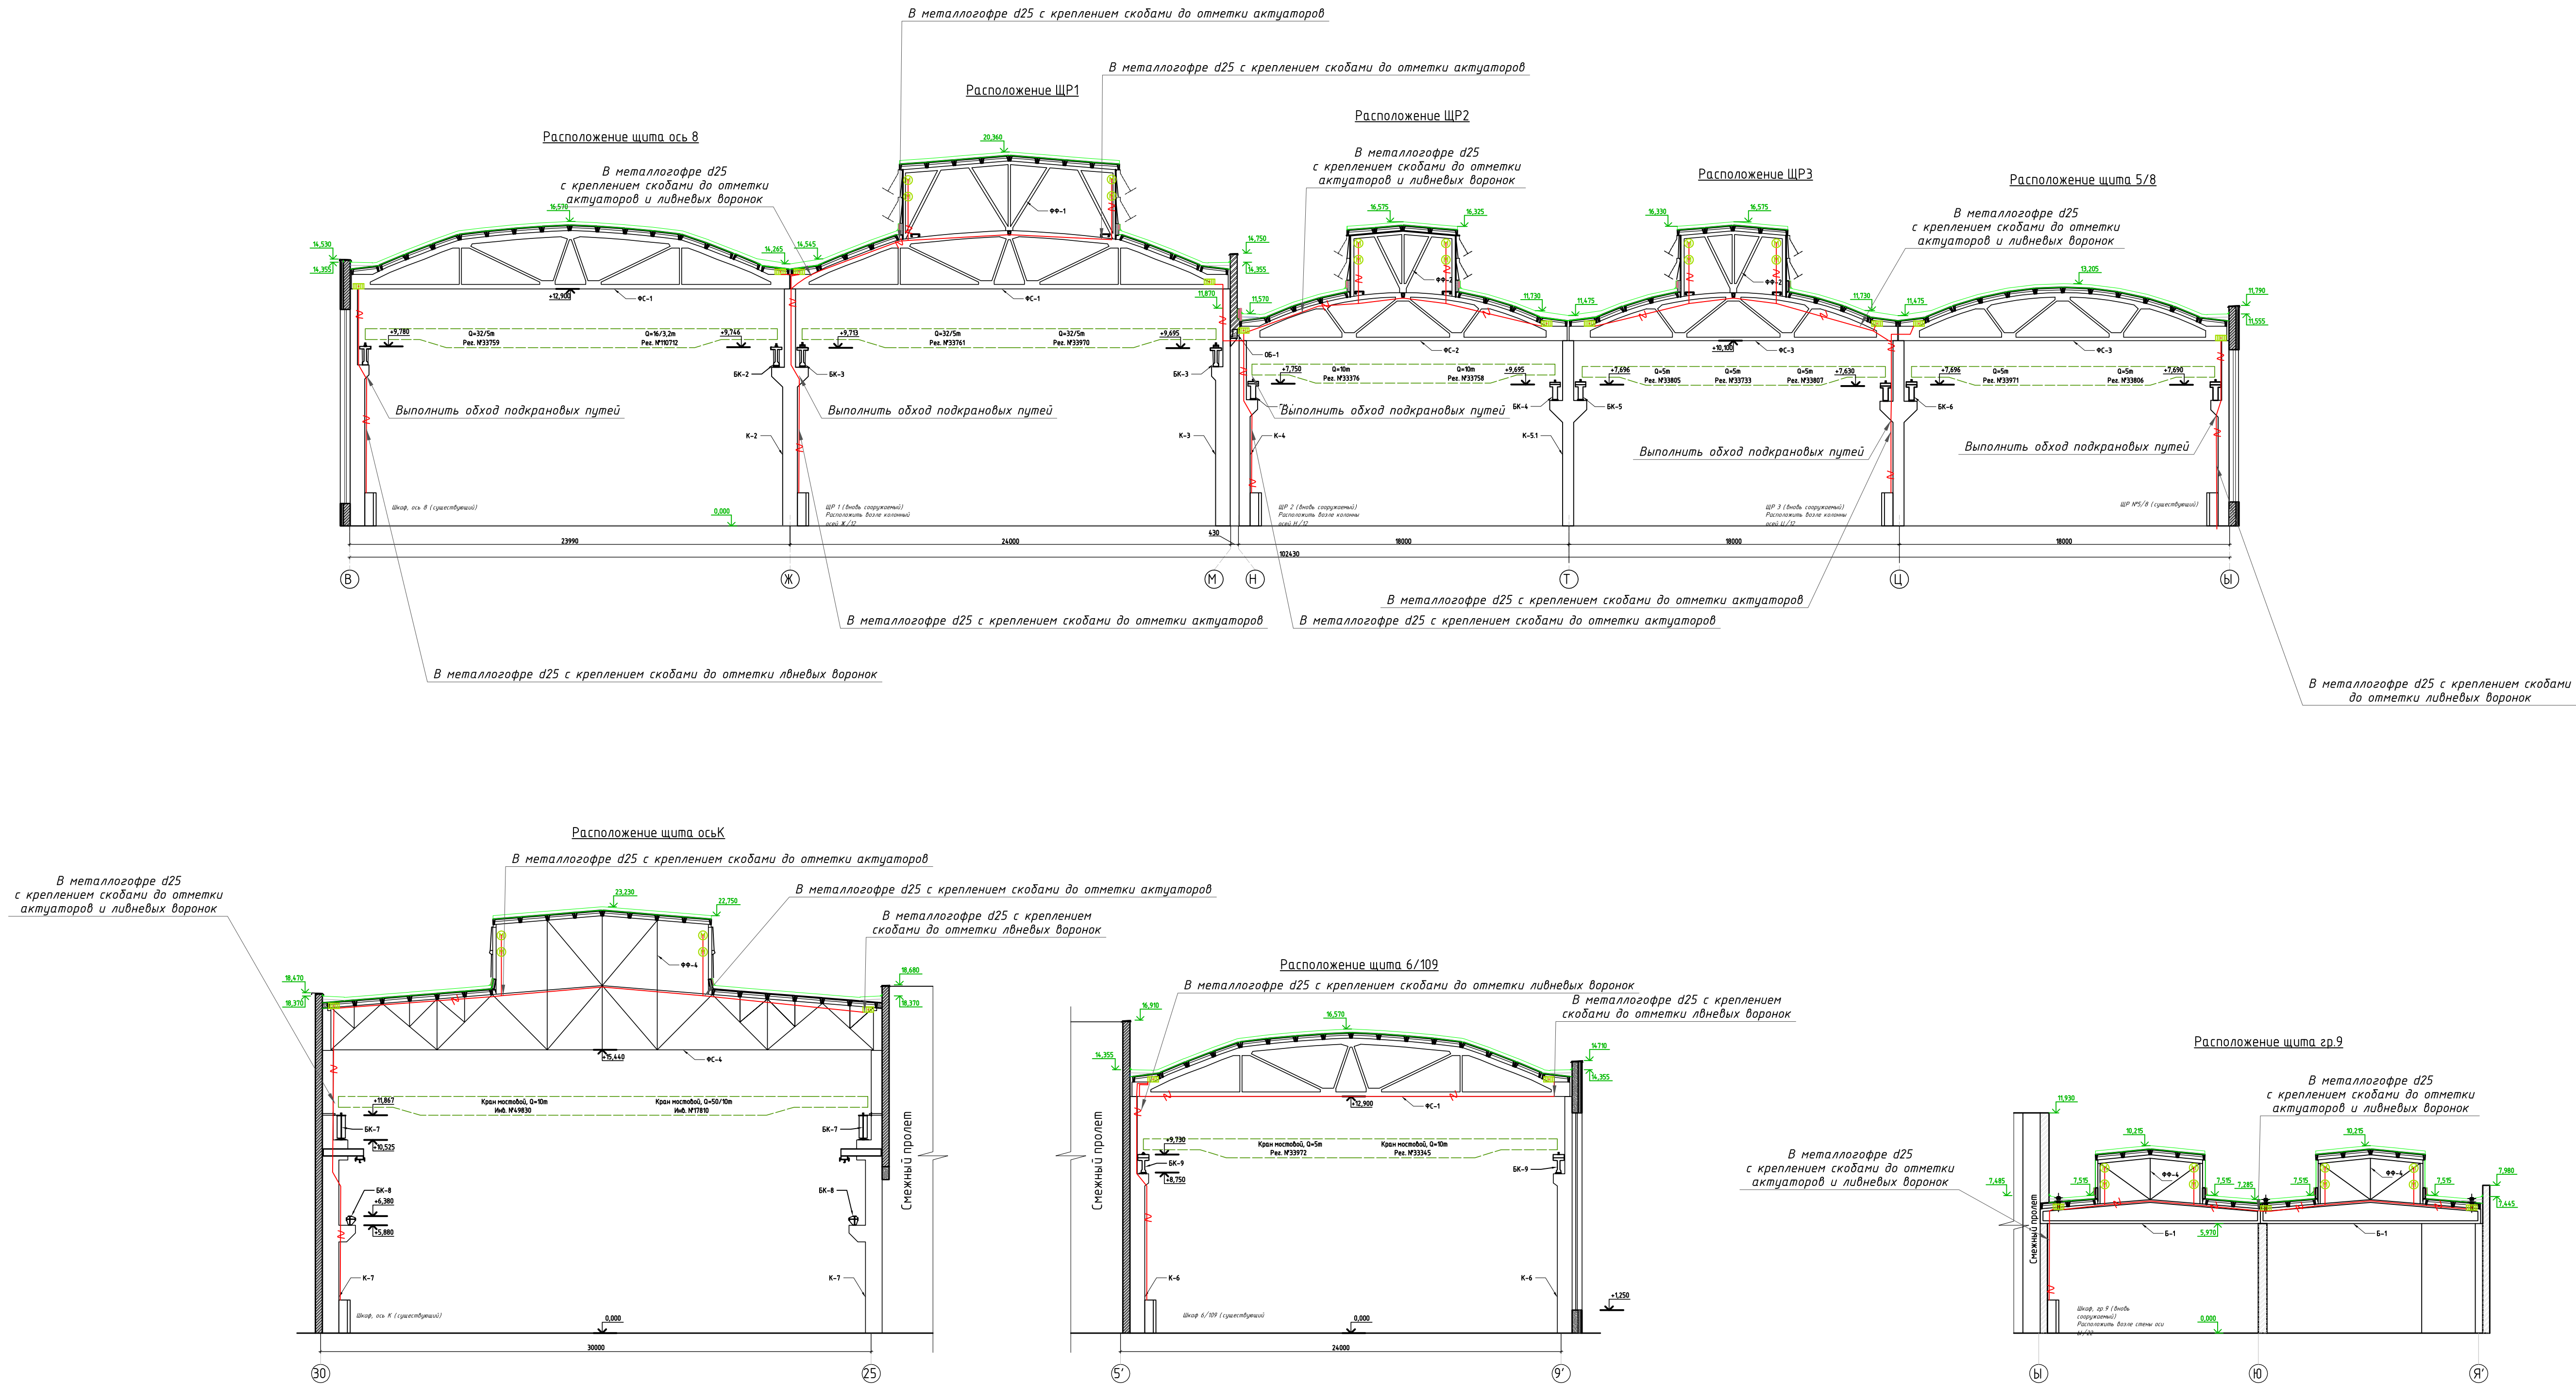


- Примечания:
1. Питающие кабели для вновь сооружаемых щитов проектом не предусмотрены.
  2. Линии питания обогрева ливневых воронок и актуаторов окон проложить в металлопрофиле d25 с креплением скобами (указан универсальный узел) к строительным конструкциям на расстоянии через 1 метр;
  3. В существующих щитах выполнить установку дополнительных групп;
  4. Материалы указаны в спецификации.
  5. Однолинейные (принципиальные) схемы показаны на отдельных чертежах.
  6. Выбор кабельных линий выполнен по допустимому току с проверкой по токам КЗ, допустимому падению напряжения в шлейфах и согласования с коммутационной аппаратурой;
  7. Расчёт нагрузки представлен в приложениях к проекту.
  8. Системы заземления и уравнивания потенциалов – существующие.
  9. Питание обогрева ливнепровода выполнить внутри помещения. Соединение питающего кабеля и нагревательного кабеля выполнить через коммутационную коробку, проход выполнить в трубе.

Условные обозначения:

М – привод актуатора

нагреватель ливневой воронки, лотка

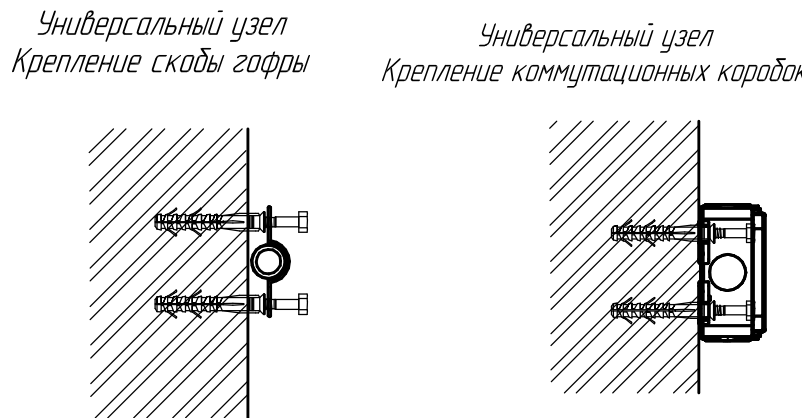

|            |           |          |        |       |      |   |        |             |        |
|------------|-----------|----------|--------|-------|------|---|--------|-------------|--------|
|            |           |          |        |       |      | Шифр 1К ДСЗ-09-12-2024-ЭМ   |        |             |        |
|            |           |          |        |       |      | Проектирование строительных конструкций покрытия «Цеха М10», расположенного на территории предприятия АО «Коломенский завод» |        |             |        |
| Изм.       | Кол. изм. | Лист     | № док. | Подп. | Дата | Внутреннее электрооборудование                                                                                               | Стадия | Лист        | Листов |
| Разработал |           | Порошин  |        |       |      |   | Р      | 20          |        |
| Проверил   |           | Матанцев |        |       |      | Схема расположения щитов на профиле помещений                                                                                |        | 000 "КДС 3" |        |

|                |  |  |  |
|----------------|--|--|--|
| Согласовано    |  |  |  |
|                |  |  |  |
|                |  |  |  |
|                |  |  |  |
| Взам. инв. №   |  |  |  |
|                |  |  |  |
| Подпись и дата |  |  |  |
|                |  |  |  |
| Инв. № подл.   |  |  |  |
|                |  |  |  |

| Поз.  | Наименование и техническая характеристика                                                      | Тип, марка, обозначение документа, опросного листа                  | Код продукции  | Поставщик | Ед. измерения | Кол. | Масса 1 ед., кг | Примечание                          |
|-------|------------------------------------------------------------------------------------------------|---------------------------------------------------------------------|----------------|-----------|---------------|------|-----------------|-------------------------------------|
|       | 1. Низковольтное оборудование                                                                  |                                                                     |                |           |               |      |                 |                                     |
| 1.1   | Корпус металлический (существующий)                                                            |                                                                     |                |           | шт.           | 3    |                 | Шкаф №5/8, Шкаф №6/109, Шкаф, ось 8 |
| 1.1.1 | Выключатель автоматический однополюсный, 16А, х-ка С, 4.5кА, I <sub>г</sub> = 16А, Тип расц. С | ВА47-29 1Р 16А х-ка С<br>ГОСТ Р 50345-99, ТУ 2000 АГИЕ.641.235.113  | MVA20-1-016-С  | IEK       | шт.           | 6    | 0.099           |                                     |
| 1.1.2 | Контактор модульный KM20-20М AC IEK                                                            | KM20-20М AC<br>ТР ТС 004/2011                                       | MKK11-20-20    | IEK       | шт.           | 3    | 0,136           |                                     |
| 1.1.3 | Переключатель LAY5-BD33 3 положения "I-0-II" стандарт ручка ИЭК                                | LAY5-BD33 3 положения "I-0-II" стандарт ручка<br>ГОСТ 30011.5.1     | BSW60-BD-3-K02 | IEK       | шт.           | 3    | 0,1             |                                     |
| 1.2   | Щит с монтажной панелью герметичный ЩМПз-80.60.25 (ЩРНМ-4) IP54                                | ЩМПз-80.60.25<br>ЕКФ(ЩРНМ-4) IP54                                   | mb24-4         | EKF       | шт.           | 1    | 23,1            | Шкаф, группа 9                      |
| 1.2.1 | Выключатель автоматический однополюсный, 6А, х-ка С, 4.5кА, I <sub>г</sub> = 6А, Тип расц. С   | ВА47-29 1Р 6А х-ка С<br>ГОСТ Р 50345-99, ТУ 2000 АГИЕ.641.235.113   | MVA20-1-006-С  | IEK       | шт.           | 1    | 0.095           |                                     |
| 1.2.2 | Выключатель автоматический однополюсный, 10А, х-ка С, 4.5кА, I <sub>г</sub> = 10А, Тип расц. С | ВА47-29 1Р 10А х-ка С<br>ГОСТ Р 50345-99, ТУ 2000 АГИЕ.641.235.113  | MVA20-1-010-С  | IEK       | шт.           | 5    | 0.094           |                                     |
| 1.2.3 | Выключатель автоматический трехполюсный, 40А, х-ка С, 10кА, I <sub>г</sub> = 40А, Тип расц. С  | ВА47-100 3Р 40А х-ка С<br>ГОСТ Р 50345-99, ТУ 2000 АГИЕ.641.235.003 | MVA40-3-040-С  | IEK       | шт.           | 1    | 0.683           |                                     |
| 1.2.4 | Выключатель автоматический однополюсный, 25А, х-ка С, 4.5кА, I <sub>г</sub> = 25А, Тип расц. С | ВА47-29 1Р 25А х-ка С<br>ГОСТ Р 50345-99, ТУ 2000 АГИЕ.641.235.113  | MVA20-1-025-С  | IEK       | шт.           | 1    | 0.099           |                                     |
| 1.2.5 | Контактор модульный KM20-20М AC IEK                                                            | KM20-20М AC<br>ТР ТС 004/2011                                       | MKK11-20-20    | IEK       | шт.           | 2    | 0,136           |                                     |

|             |          |      |       |         |       |   |  |             |      |        |
|-------------|----------|------|-------|---------|-------|---|--|-------------|------|--------|
|             |          |      |       |         |       | 1К ДСЗ-09-12-2024-ЭМ-СО   |  |             |      |        |
| Изм.2       | -        | Зам. | -     |         | 09.25 | Проектирование строительных конструкций покрытия «Цеха М10», расположенного на территории предприятия АО «Коломенский завод» |  |             |      |        |
| Изм.1       | -        | -    | -     |         | 08.25 |   |  |             |      |        |
| Изм.        | Кол.уч   | Лист | № док | Подпись | Дата  |   |  |             |      |        |
| Разработал  | Порошин  |      |       |         |       | Внутреннее электрооборудование                                                                                               |  | Стадия      | Лист | Листов |
| Проверил    | Матанцев |      |       |         |       |   |  | Р           | 1    | 7      |
| Нач. отдела |          |      |       |         |       |   |  |             |      |        |
| Утвердил    |          |      |       |         |       | Спецификация оборудования, изделий и материалов                                                                              |  | ООО "КДС З" |      |        |
| Н. контроль |          |      |       |         |       |   |  |             |      |        |
|             |          |      |       |         |       |   |  |             |      |        |

|             |                | Поз.        | Наименование и техническая характеристика                                                      | Тип, марка, обозначение документа, опросного листа                   | Код продукции      | Поставщик | Ед. измерения | Кол. | Масса 1 ед., кг | Примечание    |
|-------------|----------------|-------------|------------------------------------------------------------------------------------------------|----------------------------------------------------------------------|--------------------|-----------|---------------|------|-----------------|---------------|
|             |                | 1.2.6       | Контактор КМИ-34012 40А 230В/АСЗ 1НО;1НЗ ИЭК                                                   | КМИ-34012 40А 230В/АСЗ 1НО;1НЗ<br>ГОСТ Р50030.4.1                    | KKM31-040-230-11   | IEK       | шт.           | 8    | 1,4             |               |
|             |                | 1.2.7       | Реле времени EKF PROxima                                                                       | RT-SBB EKF PROxima<br>ГОСТ Р 50030.5.1-2005;<br>(МЭК 60947-5-1:2003) | rt-sbb             | EKF       | шт.           | 8    | 0,08            |               |
|             |                | 1.2.8       | Переключатель LAY5-BD33 3 положения "I-0-II" стандарт ручка ИЭК                                | LAY5-BD33 3 положения "I-0-II" стандарт ручка<br>ГОСТ 30011.5.1      | BSW60-BD-3-K02     | IEK       | шт.           | 2    | 0,1             |               |
|             |                | 1.2.9       | Кнопка SB-7 "Стоп" красная 1з+1р d22мм/240В ИЭК                                                | SB-7 "Стоп" красная 1з+1р d22мм/240В<br>ГОСТ 30011.1, ГОСТ 30011.5.1 | BBT40-SB7-K04      | IEK       | шт.           | 8    | 0,02            |               |
|             |                | 1.2.10      | Кнопка SB-7 "Пуск" зеленая 1з+1р d22мм/240В ИЭК                                                | SB-7 "Пуск" зеленая 1з+1р d22мм/240В<br>ГОСТ 30011.1, ГОСТ 30011.5.1 | BBT40-SB7-K06      | IEK       | шт.           | 8    | 0,02            |               |
|             |                | 1.2.11      | Лампа AD22DS(LED)матрица d22мм красный 230В ИЭК                                                | AD22DS(LED)матрица d22мм красный 230В<br>ГОСТ Р 50030.5.1            | BLS10-ADDS-230-K04 | IEK       | шт.           | 4    | 0,025           |               |
|             |                | 1.2.12      | Лампа AD22DS(LED)матрица d22мм зеленый 230В ИЭК                                                | AD22DS(LED)матрица d22мм зеленый 230В<br>ГОСТ Р 50030.5.1            | BLS10-ADDS-230-K06 | IEK       | шт.           | 4    | 0,025           |               |
|             |                | 1.3         | Корпус металлический (существующий)                                                            |                                                                      |                    |           | шт.           | 1    |                 | Шкаф, ось "К" |
|             |                | 1.3.1       | Авт. выкл. ВА47-150 3Р 80А 15кА х-ка С ИЭК, I <sub>г</sub> = 80А, Тип расц. С                  | ВА47-150 3Р 80А х-ка С<br>ГОСТ Р 50345-99, ТУ 2000 АГИЕ.641.235.003  | MVA50-3-080-С      | IEK       | шт.           | 1    | 0.582           |               |
|             |                | 1.3.2       | Выключатель автоматический однополюсный, 6А, х-ка С, 4.5кА, I <sub>г</sub> = 6А, Тип расц. С   | ВА47-29 1Р 6А х-ка С<br>ГОСТ Р 50345-99, ТУ 2000 АГИЕ.641.235.113    | MVA20-1-006-С      | IEK       | шт.           | 20   | 0.095           |               |
|             |                | 1.3.3       | Выключатель автоматический однополюсный, 10А, х-ка С, 4.5кА, I <sub>г</sub> = 10А, Тип расц. С | ВА47-29 1Р 10А х-ка С<br>ГОСТ Р 50345-99, ТУ 2000 АГИЕ.641.235.113   | MVA20-1-010-С      | IEK       | шт.           | 2    | 0.094           |               |
|             |                |             |                                                                                                |                                                                      |                    |           |               |      |                 |               |
| Инф.№ подл. | Дата и подпись | Взафм.инф.№ |                                                                                                |                                                                      |                    |           |               |      |                 |               |
|             |                |             |                                                                                                |                                                                      |                    |           |               |      |                 |               |
|             |       | Поз.           | Наименование и техническая характеристика                                                    | Тип, марка, обозначение документа, опросного листа                   | Код продукции      | Поставщик | Ед. измерения | Кол.    | Масса 1 ед., кг | Примечание              |  |
|-------------|-------|----------------|----------------------------------------------------------------------------------------------|----------------------------------------------------------------------|--------------------|-----------|---------------|---------|-----------------|-------------------------|--|
|             |       | 1.3.4          | Авт. выкл. ВА47-150 1P 80А 15кА х-ка С IEK, I <sub>г</sub> = 80А, Тип расц. С                | ВА47-150 1P 80А х-ка С<br>ГОСТ Р 50345-99, ТУ 2000 АГИЕ.641.235.003  | MVA50-1-080-С      | IEK       | шт.           | 1       | 0.194           |                         |  |
|             |       | 1.3.5          | Контактор модульный KM20-20M AC IEK                                                          | KM20-20M AC<br>ТР ТС 004/2011                                        | MKK11-20-20        | IEK       | шт.           | 2       | 0,136           |                         |  |
|             |       | 1.3.6          | Контактор КМИ-34012 40А 230В/АС3 1НО;1НЗ ИЭК                                                 | КМИ-34012 40А 230В/АС3 1НО;1НЗ<br>ГОСТ Р50030.4.1                    | KKM31-040-230-11   | IEK       | шт.           | 40      | 1,4             |                         |  |
|             |       | 1.3.7          | Реле времени EKF PROxima                                                                     | RT-SBB EKF PROxima<br>ГОСТ Р 50030.5.1-2005; (МЭК 60947-5-1:2003)    | rt-sbb             | EKF       | шт.           | 40      | 0,08            |                         |  |
|             |       | 1.3.8          | Переключатель LAY5-BD33 3 положения "I-0-II" стандарт ручка ИЭК                              | LAY5-BD33 3 положения "I-0-II" стандарт ручка<br>ГОСТ 30011.5.1      | BSW60-BD-3-K02     | IEK       | шт.           | 2       | 0,1             |                         |  |
|             |       | 1.3.9          | Кнопка SB-7 "Стоп" красная 1з+1р d22мм/240В ИЭК                                              | SB-7 "Стоп" красная 1з+1р d22мм/240В<br>ГОСТ 30011.1, ГОСТ 30011.5.1 | BBT40-SB7-K04      | IEK       | шт.           | 40      | 0,02            |                         |  |
|             |       | 1.3.10         | Кнопка SB-7 "Пуск" зеленая 1з+1р d22мм/240В ИЭК                                              | SB-7 "Пуск" зеленая 1з+1р d22мм/240В<br>ГОСТ 30011.1, ГОСТ 30011.5.1 | BBT40-SB7-K06      | IEK       | шт.           | 40      | 0,02            |                         |  |
|             |       | 1.3.11         | Лампа AD22DS(LED)матрица d22мм красный 230В ИЭК                                              | AD22DS(LED)матрица d22мм красный 230В<br>ГОСТ Р 50030.5.1            | BLS10-ADDS-230-K04 | IEK       | шт.           | 20      | 0,025           |                         |  |
|             |       | 1.3.12         | Лампа AD22DS(LED)матрица d22мм зеленый 230В ИЭК                                              | AD22DS(LED)матрица d22мм зеленый 230В<br>ГОСТ Р 50030.5.1            | BLS10-ADDS-230-K06 | IEK       | шт.           | 20      | 0,025           |                         |  |
|             |       | 1.4            | Вводно-распределительное устройство IP31 (1800x800x450)                                      | Каркас ВРУ-1 Unit S (1800x800x450) IP31 EKF                          | mb15-06-00m        | EKF       | шт.           | 2       | 60              | ЩР1, ЩР3                |  |
|             |       | 1.4.1          | Выключатель автоматический однополюсный, 6А, х-ка С, 4.5кА, I <sub>г</sub> = 6А, Тип расц. С | ВА47-29 1P 6А х-ка С<br>ГОСТ Р 50345-99, ТУ 2000 АГИЕ.641.235.113    | MVA20-1-006-С      | IEK       | шт.           | 52      | 0.095           |                         |  |
|             |       |                |                                                                                              |                                                                      |                    |           |               |         |                 |                         |  |
| Инв.№       | подп. |                |                                                                                              |                                                                      |                    |           |               |         |                 |                         |  |
| Взафм.инв.№ |       | Дата и подпись |                                                                                              |                                                                      |                    |           |               |         |                 | Лист                    |  |
|             |       |                |                                                                                              |                                                                      |                    |           |               |         |                 |                         |  |
|             |       |                |                                                                                              |                                                                      |                    |           |               |         |                 |                         |  |
|             |       |                |                                                                                              | Изм.2                                                                | -                  | Зам.      | -             |         | 09.25           | 1К ДСЗ-09-12-2024-ЭМ-СО |  |
|             |       |                |                                                                                              | Изм.1                                                                | -                  | -         | -             |         | 08.25           |                         |  |
|             |       |                |                                                                                              | Изм.                                                                 | Код уч             | Лист      | № док         | Подпись | Дата            |                         |  |
|             |       |                |                                                                                              |                                                                      |                    |           |               |         |                 | 3                       |  |



| Поз.   | Наименование и техническая характеристика                                                      | Тип, марка, обозначение документа, опросного листа                   | Код продукции    | Поставщик | Ед. измерения | Кол. | Масса 1 ед., кг | Примечание |
|--------|------------------------------------------------------------------------------------------------|----------------------------------------------------------------------|------------------|-----------|---------------|------|-----------------|------------|
| 1.5    | Вводно-распределительное устройство IP31 (1800x800x450)                                        | Каркас ВРУ-1 Unit S (1800x800x450) IP31 EKF                          | mb15-06-00m      | EKF       | шт.           | 1    | 60              | ЩР2        |
| 1.5.1  | Выключатель автоматический однополюсный, 6А, х-ка С, 4.5кА, I <sub>г</sub> = 6А, Тип расц. С   | ВА47-29 1P 6А х-ка С<br>ГОСТ Р 50345-99, ТУ 2000 АГИЕ.641.235.113    | MVA20-1-006-С    | IEK       | шт.           | 26   | 0.095           |            |
| 1.5.2  | Авт. выкл. ВА47-150 3P 80А 15кА х-ка С IEK, I <sub>г</sub> = 80А, Тип расц. С                  | ВА47-150 3P 80А х-ка С<br>ГОСТ Р 50345-99, ТУ 2000 АГИЕ.641.235.003  | MVA50-3-080-С    | IEK       | шт.           | 1    | 0.582           |            |
| 1.5.3  | Выключатель автоматический однополюсный, 10А, х-ка С, 4.5кА, I <sub>г</sub> = 10А, Тип расц. С | ВА47-29 1P 10А х-ка С<br>ГОСТ Р 50345-99, ТУ 2000 АГИЕ.641.235.113   | MVA20-1-010-С    | IEK       | шт.           | 1    | 0.094           |            |
| 1.5.4  | Выключатель автоматический однополюсный, 50А, х-ка С, 4.5кА, I <sub>г</sub> = 50А, Тип расц. С | ВА47-29 1P 50А х-ка С<br>ГОСТ Р 50345-99, ТУ 2000 АГИЕ.641.235.113   | MVA20-1-050-С    | IEK       | шт.           | 2    | 0.1             |            |
| 1.5.5  | Контактор модульный KM20-20M AC IEK                                                            | KM20-20M AC<br>ТР ТС 004/2011                                        | MKK11-20-20      | IEK       | шт.           | 6    | 0,136           |            |
| 1.5.6  | Контактор КМИ-34012 40А 230В/АС3 1НО;1НЗ ИЭК                                                   | КМИ-34012 40А 230В/АС3 1НО;1НЗ<br>ГОСТ Р50030.4.1                    | KKM31-040-230-11 | IEK       | шт.           | 46   | 1,4             |            |
| 1.5.7  | Реле времени EKF PROxima                                                                       | RT-SBB EKF PROxima<br>ГОСТ Р 50030.5.1-2005; (МЭК 60947-5-1:2003)    | rt-sbb           | EKF       | шт.           | 48   | 0,08            |            |
| 1.5.8  | Переключатель LAY5-BD33 3 положения "I-O-II" стандарт ручка ИЭК                                | LAY5-BD33 3 положения "I-O-II" стандарт ручка<br>ГОСТ 30011.5.1      | BSW60-BD-3-K02   | IEK       | шт.           | 4    | 0,1             |            |
| 1.5.9  | Кнопка SB-7 "Стоп" красная 1з+1р d22мм/240В ИЭК                                                | SB-7 "Стоп" красная 1з+1р d22мм/240В<br>ГОСТ 30011.1, ГОСТ 30011.5.1 | BBT40-SB7-K04    | IEK       | шт.           | 48   | 0,02            |            |
| 1.5.10 | Кнопка SB-7 "Пуск" зеленая 1з+1р d22мм/240В ИЭК                                                | SB-7 "Пуск" зеленая 1з+1р d22мм/240В<br>ГОСТ 30011.1, ГОСТ 30011.5.1 | BBT40-SB7-K06    | IEK       | шт.           | 48   | 0,02            |            |

|       |        |      |       |         |       |
|-------|--------|------|-------|---------|-------|
| Изм.2 | -      | Зам. | -     |         | 09.25 |
| Изм.1 | -      | -    | -     |         | 08.25 |
| Изм.  | Код уч | Лист | № док | Подпись | Дата  |

|             |                | Поз.        | Наименование и техническая характеристика                                                                | Тип, марка, обозначение документа, опросного листа        | Код продукции      | Поставщик | Ед. измерения | Кол.    | Масса 1 ед., кг | Примечание              |  |
|-------------|----------------|-------------|---|-----------------------------------------------------------|--------------------|-----------|---------------|---------|-----------------|-------------------------|--|
|             |                | 1.5.11      | Лампа AD22DS(LED)матрица d22мм красный 230В ИЭК                                                          | AD22DS(LED)матрица d22мм красный 230В<br>ГОСТ Р 50030.5.1 | BLS10-ADDS-230-K04 | IEK       | шт.           | 24      | 0,025           |                         |  |
|             |                | 1.5.12      | Лампа AD22DS(LED)матрица d22мм зеленый 230В ИЭК                                                          | AD22DS(LED)матрица d22мм зеленый 230В<br>ГОСТ Р 50030.5.1 | BLS10-ADDS-230-K06 | IEK       | шт.           | 24      | 0,025           |                         |  |
|             |                |             |   |                                                           |                    |           |               |         |                 |                         |  |
|             |                |             | 2. Кабельные изделия                                                                                     |                                                           |                    |           |               |         |                 |                         |  |
|             |                |             | Кабель силовой для стационарной прокладки, не распространяющий горение, с нормированным дымовыделением   | ВВГнг-LS-0.66<br>ГОСТ 31996-2012                          |                    | АЛЮР      | м             |         |                 |                         |  |
|             |                | 2.1         | 3x1.5   |                                                           |                    |           |               | 2810    | 0,1             |                         |  |
|             |                | 2.2         | 3x2.5   |                                                           |                    |           |               | 120     | 0,13            |                         |  |
|             |                | 2.3         | 3x10   |                                                           |                    |           |               | 1480    | 0,46            |                         |  |
|             |                | 2.4         | 3x16   |                                                           |                    |           |               | 385     | 0,8             |                         |  |
|             |                | 2.5         | 5x2.5   |                                                           |                    |           |               | 8265    | 0,23            |                         |  |
|             |                | 2.6         | 5x4   |                                                           |                    |           |               | 3815    | 0,34            |                         |  |
|             |                | 2.7         | 5x6   |                                                           |                    |           |               | 2200    | 0,45            |                         |  |
|             |                | 2.8         | Кабель греющий саморегулирующийся POWER Line 30SRL-2CR, 20 м                                             |                                                           | 51-0658            | Rexant    | Шм            | 134     |                 |                         |  |
|             |                |             |   |                                                           |                    |           |               |         |                 |                         |  |
|             |                |             | 3. Электроустановочное оборудование                                                                      |                                                           |                    |           |               |         |                 |                         |  |
|             |                | 3.1         | Коробка распределительная КМР-030-034 пылевлагозащищенная без мембранных вводов (100x100x50) EKF PROxima | Коробка расп. КМР-030-034 EKF<br>-                        | plc-kmr-030-034    | EKF       | Шм            | 407     |                 |                         |  |
|             |                |             |   |                                                           |                    |           |               |         |                 |                         |  |
|             |                |             | 4. Кабеленесущие конструкции                                                                             |                                                           |                    |           |               |         |                 |                         |  |
|             |                | 4.1         | Металлорукав ПВХ РЗ-ЦП - 25 серый EKF мешок                                                              | ПВХ РЗ-ЦП - 25 серый EKF мешок<br>-                       | mrzp-25-20-g       | EKF       | м             | 10735   | 0,12            |                         |  |
| Инв.№ подл. | Дата и подпись | Взаим.инв.№ |   |                                                           |                    |           |               |         |                 |                         |  |
|             |                |             |   |                                                           |                    |           |               |         |                 |                         |  |
|             |                |             |   | Изм.2                                                     | -                  | Зам.      | -             |         | 09.25           | 1К ДСЗ-09-12-2024-ЭМ-СО |  |
|             |                |             |   | Изм.1                                                     | -                  | -         | -             |         | 08.25           |                         |  |
|             |                |             |   | Изм.                                                      | Код уч             | Лист      | № док         | Подпись | Дата            |                         |  |
|             |                |             |   |                                                           |                    |           |               |         |                 | Лист<br>6               |  |

|                |  |
|----------------|--|
| Инв.№ подл.    |  |
| Дата и подпись |  |
| Взафм инв.№    |  |

| Поз. | Наименование и техническая характеристика                | Тип, марка, обозначение документа, опросного листа | Код продукции | Поставщик | Ед. измерения | Кол.  | Масса 1 ед., кг | Примечание |
|------|----------------------------------------------------------|----------------------------------------------------|---------------|-----------|---------------|-------|-----------------|------------|
|      |                                                          |                                                    |               |           |               |       |                 |            |
|      | 5. Материалы                                             |                                                    |               |           |               |       |                 |            |
| 5.1  | Скоба металлическая двухлапковая d 25-26 мм              | Скоба металл. двухлап-<br>ковая d 25-26 мм<br>-    | sm-2-25-26    | EKF       | Шт            | 14095 | 0,007           |            |
| 5.2  | Крепеж для греющего кабеля в желоба ПСВ-1 белый ( 25 шт) |                                                    |               | Теплайнер | Упак          | 137   |                 |            |

|       |        |      |       |         |       |
|-------|--------|------|-------|---------|-------|
| Изм.2 | -      | Зам. | -     |         | 09.25 |
| Изм.1 | -      | -    | -     |         | 08.25 |
| Изм.  | Код уч | Лист | № док | Подпись | Дата  |

Расчёт нагрузок ЩР 1

Приложение 1 1К ДСЗ-09-12-2024-ЭМ-ПЗ

| Исходные данные   |      |                       |                                                     |      |                                                   |                                                 | Расчетные величины |   |      | Эффек-<br>тивное<br>число ЭП | Кэффи-<br>циент<br>расчетной<br>нагрузки,<br>о.е.<br>Kp | Расчетная мощность |                     |                   | Расчетный<br>ток, А |
|---|------|-----------------------|-----------------------------------------------------|------|---------------------------------------------------|-------------------------------------------------|--------------------|---|------|------------------------------|---------------------------------------------------------|--------------------|---------------------|-------------------|---------------------|
| По заданию технологов   |      |                       |                                                     |      | По справочным<br>данным                           |                                                 |                    |   |      |                              |                                                         | Активная, кВт      | Реактивная,<br>кВАр | Полная,<br>кВА    |                     |
| Наименование электроприемника   | Фаза | Кол-во<br>ЭП, шт<br>п | Номинальная (уста-<br>новленная) мощ-<br>ность, кВт |      | Кэффи-<br>циент<br>использо-<br>вания, о.е.<br>Ku | Кэффици-<br>ент мощно-<br>сти, о.е.<br>cosφ/tgφ |                    |   |      |                              |                                                         | Ku·Pн              | Ku·Pн·tgφ           | n·Pн <sup>2</sup> |                     |
|   |      |                       | Нормальный технологический режим                    |      |                                                   |                                                 |                    |   |      |                              |                                                         |                    |                     |                   |                     |
| Щит распределительный ЩР1   |      |                       |                                                     |      |                                                   |                                                 |                    |   |      |                              |                                                         |                    |                     |                   |                     |
| Руст = 38,65 кВт   |      |                       |                                                     |      |                                                   |                                                 |                    |   |      |                              |                                                         |                    |                     |                   |                     |
| Прямой расчет   |      |                       |                                                     |      |                                                   |                                                 |                    |   |      |                              |                                                         |                    |                     |                   |                     |
|   |      |                       |                                                     |      |                                                   |                                                 |                    |   |      |                              |                                                         |                    |                     |                   |                     |
| Силовые электроприемники   |      |                       |                                                     |      |                                                   |                                                 |                    |   |      |                              |                                                         |                    |                     |                   |                     |
| Воронка кровельная ЩР1-1; ЩР1-1;<br>ЩР1-1; ЩР1-1; ЩР1-1; ЩР1-1; ЩР1-1;<br>ЩР1-1; ЩР1-1; ЩР1-1; ЩР1-1; ЩР1-1                                                 | A    | 12                    | 0,035                                               | 0,42 | 1                                                 | 1/0                                             | 0,42               | 0 | 0,01 |                              |                                                         |                    |                     |                   |                     |
| Воронка кровельная ЩР1-2; ЩР1-2;<br>ЩР1-2; ЩР1-2; ЩР1-2; ЩР1-2; ЩР1-2;<br>ЩР1-2; ЩР1-2; ЩР1-2; ЩР1-2; ЩР1-2;<br>ЩР1-2; ЩР1-2; ЩР1-2; ЩР1-2; ЩР1-2;<br>ЩР1-2 | B    | 18                    | 0,035                                               | 0,63 | 1                                                 | 1/0                                             | 0,63               | 0 | 0,02 |                              |                                                         |                    |                     |                   |                     |

Согласовано

Взам. инв. №

Подпись и дата

Инв. № подл.

Изм. 2

Изм. 1

Изм.

Кол.уч

Лист

№ док

Подпись

Дата

Разработал

Проверил

Нач. отдела

Утвердил

Н. контроль

Шифр 1К ДСЗ-09-12-2024-ЭМ.ПЗ

Проектирование строительных конструкций покрытия «Цеха М10», расположенного на территории предприятия АО «Коломенский завод»

Внутреннее электрооборудование

Расчёт электрических нагрузок

Стадия

Лист

Листов

Р

1

30

000 "КДС 3"

| Име.№подп.   | Дата и подпись | Взам.име.№ | Исходные данные               |      |                       |                                                     |                              |                                                       |                                                                  | Расчетные величины |                                     |                 | Эффек-<br>тивное<br>число ЭП | Коеффи-<br>циент<br>расчетной<br>нагрузки,<br>о.е.<br>Kp | Расчетная мощность              |   |                              | Расчетный<br>ток, А |
|---|----------------|------------|-------------------------------|------|-----------------------|-----------------------------------------------------|------------------------------|-------------------------------------------------------|------------------------------------------------------------------|--------------------|-------------------------------------|-----------------|------------------------------|----------------------------------------------------------|---------------------------------|---|------------------------------|---------------------|
|   |                |            | По заданию технологов         |      |                       |                                                     |                              | По справочным<br>данным                               |                                                                  | $K_u \cdot P_H$    | $K_u \cdot P_H \cdot \text{tg}\phi$ | $n \cdot p_H^2$ |                              |                                                          | Активная, кВт                   | Реактивная,<br>кВАр   | Полная,<br>кВА               |                     |
|   |                |            | Наименование электроприемника | Фаза | Кол-во<br>ЭП, шт<br>n | Номинальная (уста-<br>новленная) мощ-<br>ность, кВт |                              | Коеффи-<br>циент<br>использо-<br>вания, о.е.<br>$K_u$ | Коеффици-<br>ент мощно-<br>сти, о.е.<br>$\cos\phi/\text{tg}\phi$ |                    |                                     |                 |                              |                                                          | $P_p = K_p \cdot K_u \cdot P_H$ | $Q_p = 1.1 K_u \cdot P_H \cdot \text{tg}\phi$<br>при $n \leq 10$ ;<br>$Q_p = K_u \cdot P_H \cdot \text{tg}\phi$<br>при $n > 10$ | $S_p = \sqrt{P_p^2 + Q_p^2}$ |                     |
|   |                |            |                               |      |                       | Одного<br>ЭП<br>$p_H$                               | Общая<br>$P_H = n \cdot p_H$ |                                                       |                                                                  |                    |                                     |                 |                              |                                                          |                                 |   |                              |                     |
|   |                |            |                               |      |                       |                                                     |                              |                                                       |                                                                  |                    |                                     |                 |                              |                                                          |                                 |   |                              |                     |
|   |                |            |                               |      |                       |                                                     |                              |                                                       |                                                                  |                    |                                     |                 |                              |                                                          |                                 |   |                              |                     |
| Линейный актуатор ЩР1-21; ЩР1-21;<br>ЩР1-21; ЩР1-21; ЩР1-21; ЩР1-21; ЩР1-<br>24; ЩР1-24; ЩР1-24; ЩР1-24; ЩР1-24;<br>ЩР1-24; ЩР1-15; ЩР1-15; ЩР1-15; ЩР1-<br>15; ЩР1-15; ЩР1-15; ЩР1-18; ЩР1-18;<br>ЩР1-18; ЩР1-18; ЩР1-18; ЩР1-18; ЩР1-<br>3; ЩР1-3; ЩР1-3; ЩР1-3; ЩР1-3; ЩР1-3;<br>ЩР1-6; ЩР1-6; ЩР1-6; ЩР1-6; ЩР1-6;<br>ЩР1-6; ЩР1-9; ЩР1-9; ЩР1-9; ЩР1-9;<br>ЩР1-9; ЩР1-9; ЩР1-12; ЩР1-12; ЩР1-12;<br>ЩР1-12; ЩР1-12; ЩР1-12   |                |            |                               |      |                       |                                                     |                              |                                                       |                                                                  |                    |                                     |                 |                              |                                                          |                                 |   |                              |                     |
| Линейный актуатор ЩР1-22; ЩР1-22;<br>ЩР1-22; ЩР1-22; ЩР1-22; ЩР1-22; ЩР1-<br>22; ЩР1-22; ЩР1-25; ЩР1-25; ЩР1-25;<br>ЩР1-25; ЩР1-25; ЩР1-25; ЩР1-25; ЩР1-<br>25; ЩР1-16; ЩР1-16; ЩР1-16; ЩР1-16;<br>ЩР1-16; ЩР1-16; ЩР1-16; ЩР1-16; ЩР1-<br>19; ЩР1-19; ЩР1-19; ЩР1-19; ЩР1-19;<br>ЩР1-19; ЩР1-19; ЩР1-19; ЩР1-4; ЩР1-4;<br>ЩР1-4; ЩР1-4; ЩР1-4; ЩР1-4; ЩР1-4;<br>ЩР1-4; ЩР1-7; ЩР1-7; ЩР1-7; ЩР1-7;<br>ЩР1-7; ЩР1-7; ЩР1-7; ЩР1-7; ЩР1-10;<br>ЩР1-10; ЩР1-10; ЩР1-10; ЩР1-10; ЩР1-<br>10; ЩР1-10; ЩР1-10; ЩР1-13; ЩР1-13;<br>ЩР1-13; ЩР1-13; ЩР1-13; ЩР1-13; ЩР1-<br>13; ЩР1-13 |                |            |                               |      |                       |                                                     |                              |                                                       |                                                                  |                    |                                     |                 |                              |                                                          |                                 |   |                              |                     |
| Линейный актуатор ЩР1-23; ЩР1-23;<br>ЩР1-23; ЩР1-23; ЩР1-23; ЩР1-23; ЩР1-<br>26; ЩР1-26; ЩР1-26; ЩР1-26; ЩР1-26;<br>ЩР1-26; ЩР1-17; ЩР1-17; ЩР1-17; ЩР1-<br>17; ЩР1-17; ЩР1-17; ЩР1-20; ЩР1-20;<br>ЩР1-20; ЩР1-20; ЩР1-20; ЩР1-20; ЩР1-<br>5; ЩР1-5; ЩР1-5; ЩР1-5; ЩР1-5; ЩР1-5;<br>ЩР1-8; ЩР1-8; ЩР1-8; ЩР1-8; ЩР1-8;<br>ЩР1-8; ЩР1-11; ЩР1-11; ЩР1-11; ЩР1-11;<br>ЩР1-11; ЩР1-11; ЩР1-14; ЩР1-14; ЩР1-<br>14; ЩР1-14; ЩР1-14; ЩР1-14   |                |            |                               |      |                       |                                                     |                              |                                                       |                                                                  |                    |                                     |                 |                              |                                                          |                                 |   |                              |                     |
| Обогрев либнестокa ЩР1-28; ЩР1-28;<br>ЩР1-28; ЩР1-28; ЩР1-28; ЩР1-28;<br>ЩР1-28; ЩР1-28; ЩР1-28; ЩР1-28;<br>ЩР1-28; ЩР1-28; ЩР1-28; ЩР1-28;<br>ЩР1-28; ЩР1-28; ЩР1-28; ЩР1-28   |                |            |                               |      |                       |                                                     |                              |                                                       |                                                                  |                    |                                     |                 |                              |                                                          |                                 |   |                              |                     |
|   |                |            |                               |      |                       |                                                     |                              |                                                       |                                                                  |                    |                                     |                 |                              |                                                          |                                 |   |                              |                     |
| Изм.2 - Зам. - 09.25   |                |            |                               |      |                       |                                                     |                              |                                                       |                                                                  |                    |                                     |                 |                              |                                                          |                                 |   |                              |                     |
| Изм.1 - Зам. - 08.25   |                |            |                               |      |                       |                                                     |                              |                                                       |                                                                  |                    |                                     |                 |                              |                                                          |                                 |   |                              |                     |
| Изм. Код уч Лист № док Подпись Дата   |                |            |                               |      |                       |                                                     |                              |                                                       |                                                                  |                    |                                     |                 |                              |                                                          |                                 |   |                              |                     |
| Шифр 1К ДСЗ-09-12-2024-ЭМ.ПЗ   |                |            |                               |      |                       |                                                     |                              |                                                       |                                                                  |                    |                                     |                 |                              |                                                          |                                 |   |                              |                     |
| Лист 2   |                |            |                               |      |                       |                                                     |                              |                                                       |                                                                  |                    |                                     |                 |                              |                                                          |                                 |   |                              |                     |







| Исходные данные                                                                                     |      |                       |                                                     |                                           |                                                               |                                                 | Расчетные величины             |                                     |                               | Эффек-<br>тивное<br>число ЭП | Кэффи-<br>циент<br>расчетной<br>нагрузки,<br>о.е.<br>Кр | Расчетная мощность                                             |   |                                                                           | Расчетный<br>ток, А |
|---|------|-----------------------|-----------------------------------------------------|-------------------------------------------|---------------------------------------------------------------|-------------------------------------------------|--------------------------------|-------------------------------------|-------------------------------|------------------------------|---------------------------------------------------------|----------------------------------------------------------------|---|---------------------------------------------------------------------------|---------------------|
| По заданию технологов                                                                               |      |                       |                                                     |                                           | По справочным<br>данным                                       |                                                 | K <sub>υ</sub> ·P <sub>н</sub> | K <sub>υ</sub> ·P <sub>н</sub> ·tgφ | n·P <sub>н</sub> <sup>2</sup> |                              |                                                         | Активная, кВт                                                  | Реактивная,<br>кВАр   | Полная,<br>кВА                                                            |                     |
| Наименование электроприемника                                                                       | Фаза | Кол-во<br>ЭП, шт<br>п | Номинальная (уста-<br>новленная) мощ-<br>ность, кВт |                                           | Кэффи-<br>циент<br>использо-<br>вания, о.е.<br>K <sub>υ</sub> | Кэффици-<br>ент мощно-<br>сти, о.е.<br>cosφ/tgφ |                                |                                     |                               |                              |                                                         | P <sub>р</sub> =K <sub>р</sub> ·K <sub>υ</sub> ·P <sub>н</sub> | Q <sub>р</sub> =1.1·K <sub>υ</sub> ·P <sub>н</sub> ·tgφ<br>при n≤10;<br>Q <sub>р</sub> =K <sub>υ</sub> ·P <sub>н</sub> ·tgφ<br>при n≥10 | S <sub>р</sub> =√P <sub>р</sub> <sup>2</sup> +Q <sub>р</sub> <sup>2</sup> |                     |
|   |      |                       | Одного<br>ЭП<br>P <sub>н</sub>                      | Общая<br>P <sub>н</sub> =n·P <sub>н</sub> |                                                               |                                                 |                                |                                     |                               |                              |                                                         |                                                                |   |                                                                           |                     |
|   |      |                       |                                                     |                                           |                                                               |                                                 |                                |                                     |                               |                              |                                                         |                                                                |   |                                                                           |                     |
| Разность загрузки фаз                                                                               |      |                       |                                                     |                                           |                                                               |                                                 |                                |                                     |                               |                              |                                                         |                                                                |   |                                                                           |                     |
| S <sub>a</sub> =13,47кВА, I <sub>a</sub> =61,25А                                                    | A    |                       |                                                     |                                           |                                                               | 0,99/0,15                                       |                                |                                     |                               |                              |                                                         | 13,33                                                          | 1,98   | 13,47                                                                     | 61,25               |
| S <sub>b</sub> =12,5кВА, I <sub>b</sub> =56,8А                                                      | B    |                       |                                                     |                                           |                                                               | 0,99/0,12                                       |                                |                                     |                               |                              |                                                         | 12,41                                                          | 1,49   | 12,5                                                                      | 56,8                |
| S <sub>c</sub> =3,59кВА, I <sub>c</sub> =16,3А                                                      | C    |                       |                                                     |                                           |                                                               | 0,91/0,46                                       |                                |                                     |                               |                              |                                                         | 3,26                                                           | 1,49   | 3,59                                                                      | 16,3                |
| ΔP <sub>h</sub> = 73,38%; ΔP <sub>h доп</sub> = 15%; ΔP <sub>h</sub><br>>= ΔP <sub>h доп</sub>      |      |                       |                                                     |                                           |                                                               |                                                 |                                |                                     |                               |                              |                                                         |                                                                |   |                                                                           |                     |
| Определяющий критерий: Наиболее за-<br>груженная фаза                                               |      |                       |                                                     |                                           |                                                               |                                                 |                                |                                     |                               |                              |                                                         |                                                                |   |                                                                           |                     |
| Итого                                                                                               |      |                       |                                                     |                                           |                                                               | 0,99/0,15                                       |                                |                                     |                               |                              |                                                         | 39,98                                                          | 5,95   | 40,42                                                                     | 61,42               |
|   |      |                       |                                                     |                                           |                                                               |                                                 |                                |                                     |                               |                              |                                                         |                                                                |   |                                                                           |                     |
| Наиболее мощный ЭП                                                                                  |      |                       |                                                     |                                           |                                                               |                                                 |                                |                                     |                               |                              |                                                         |                                                                |   |                                                                           |                     |
| Обогрев либнестoka ЩР1-28                                                                           | A    |                       | 3*0,6                                               |                                           |                                                               | 1/0                                             |                                |                                     |                               |                              |                                                         | 1,8                                                            | 0   | 1,8                                                                       | 2,73                |
| S <sub>р</sub> = 40,42 кВА; S <sub>max эп</sub> = 1,8 кВА; S <sub>р</sub><br>>= S <sub>max эп</sub> |      |                       |                                                     |                                           |                                                               |                                                 |                                |                                     |                               |                              |                                                         |                                                                |   |                                                                           |                     |
| Определяющий критерий: Наиболее за-<br>груженная фаза                                               |      |                       |                                                     |                                           |                                                               |                                                 |                                |                                     |                               |                              |                                                         |                                                                |   |                                                                           |                     |
|   |      |                       |                                                     |                                           |                                                               |                                                 |                                |                                     |                               |                              |                                                         |                                                                |   |                                                                           |                     |
| Результат: Определяющий критерий<br>"Наиболее загруженная фаза"                                     |      |                       |                                                     |                                           |                                                               |                                                 |                                |                                     |                               |                              |                                                         |                                                                |   |                                                                           |                     |
| Итого для режима технологической<br>аварии                                                          |      |                       |                                                     |                                           |                                                               | 0,99/0,15                                       |                                |                                     |                               |                              |                                                         | 39,98                                                          | 5,95   | 40,42                                                                     | 61,42               |
|   |      |                       |                                                     |                                           |                                                               |                                                 |                                |                                     |                               |                              |                                                         |                                                                |   |                                                                           |                     |
| Наиболее тяжелый режим:<br>Нормальный технологический режим                                         |      |                       |                                                     |                                           |                                                               |                                                 |                                |                                     |                               |                              |                                                         |                                                                |   |                                                                           |                     |
| Итоговый результат                                                                                  |      |                       |                                                     |                                           |                                                               | 0,99/0,15                                       |                                |                                     |                               |                              |                                                         | 39,98                                                          | 5,95   | 40,42                                                                     | 61,42               |
|   |      |                       |                                                     |                                           |                                                               |                                                 |                                |                                     |                               |                              |                                                         |                                                                |   |                                                                           |                     |
|   |      |                       |                                                     |                                           |                                                               |                                                 |                                |                                     |                               |                              |                                                         |                                                                |   |                                                                           |                     |

|            |                |            |       |        |      |       |         |       |                              |      |
|------------|----------------|------------|-------|--------|------|-------|---------|-------|------------------------------|------|
| Инв.№подл. | Дата и подпись | Взам.инв.№ | Изм.2 | -      | Зам. | -     |         | 09.25 | Шуфр 1К ДС3-09-12-2024-ЭМ.ПЗ | Лист |
|            |                |            | Изм.1 | -      | Зам. | -     |         | 08.25 |                              |      |
|            |                |            | Изм.  | Код уч | Лист | № док | Подпись | Дата  |                              |      |

6



[illegible]











| Исходные данные   |                 |                            |                                                        |                          |                                                                | Расчетные величины                                |                                       |                                                    | <div>Эффек-<br/>тивное<br/>число ЭП</div> | <div>Кэффи-<br/>циент<br/>расчетной<br/>нагрузки,<br/>о.е.<br/><math>K_p</math></div> | Расчетная мощность                      |                                                       |   | <div>Расчетный ток, А</div> |                                                    |       |       |
|---|-----------------|----------------------------|--------------------------------------------------------|--------------------------|----------------------------------------------------------------|---------------------------------------------------|---------------------------------------|----------------------------------------------------|-------------------------------------------|---------------------------------------------------------------------------------------|-----------------------------------------|-------------------------------------------------------|---|-----------------------------|----------------------------------------------------|-------|-------|
| По заданию технологов   |                 |                            |                                                        |                          | По справочным данным                                           |                                                   | <div><math>K_u \cdot P_H</math></div> | <div><math>K_u \cdot P_H \cdot tg\phi</math></div> |                                           |                                                                                       | <div><math>n \cdot P_{H^2}</math></div> | <div>Активная, кВт</div>                              | <div>Реактивная, кВАр</div>   |                             | <div>Полная, кВА</div>                             |       |       |
| <div>Наименование электроприемника</div>   | <div>Фаза</div> | <div>Кол-во ЭП, шт п</div> | <div>Номинальная (уста-новленная) мощ-ность, кВт</div> |                          | <div>Коэффици-цент использо-вания, о.е. <math>K_u</math></div> | <div>Коэффиции-ент мощно-сти, о.е. cosφ/tgφ</div> |                                       |                                                    |                                           |                                                                                       |                                         | <div><math>P_P = K_p \cdot K_u \cdot P_H</math></div> | <div><math>Q_P = 1.1 K_u \cdot P_H \cdot tg\phi</math><br/>при n≤10;<br/><math>Q_P = K_u \cdot P_H \cdot tg\phi</math><br/>при n&gt;10</div> |                             | <div><math>S_P = \sqrt{P_P^2 + Q_P^2}</math></div> |       |       |
|   |                 |                            | <div>Одного ЭП рн</div>                                | <div>Общая РН=n·РН</div> |                                                                |                                                   |                                       |                                                    |                                           |                                                                                       |                                         |                                                       |   |                             |                                                    |       |       |
| Линейный актуатор ЩРЗ-4; ЩРЗ-4; ЩРЗ-4; ЩРЗ-4; ЩРЗ-7; ЩРЗ-7; ЩРЗ-7; ЩРЗ-7; ЩРЗ-10; ЩРЗ-10; ЩРЗ-10; ЩРЗ-10; ЩРЗ-10; ЩРЗ-10; ЩРЗ-13; ЩРЗ-13; ЩРЗ-13; ЩРЗ-13; ЩРЗ-13; ЩРЗ-13; ЩРЗ-16; ЩРЗ-16; ЩРЗ-16; ЩРЗ-19; ЩРЗ-19; ЩРЗ-19; ЩРЗ-19; ЩРЗ-19; ЩРЗ-19; ЩРЗ-19; ЩРЗ-19; ЩРЗ-19; ЩРЗ-19; ЩРЗ-22; ЩРЗ-22; ЩРЗ-22; ЩРЗ-22; ЩРЗ-22; ЩРЗ-22; ЩРЗ-22; ЩРЗ-25; ЩРЗ-25; ЩРЗ-25; ЩРЗ-25; ЩРЗ-25; ЩРЗ-25; ЩРЗ-25 |                 |                            | A                                                      | 64                       | 0,1                                                            | 6,4                                               | 0,85                                  | 0,91/0,46                                          | 5,44                                      | 2,48                                                                                  | 0,64                                    |                                                       |   |                             |                                                    |       |       |
| Линейный актуатор ЩРЗ-6; ЩРЗ-6; ЩРЗ-6; ЩРЗ-6; ЩРЗ-9; ЩРЗ-9; ЩРЗ-9; ЩРЗ-9; ЩРЗ-9; ЩРЗ-12; ЩРЗ-12; ЩРЗ-12; ЩРЗ-12; ЩРЗ-12; ЩРЗ-12; ЩРЗ-15; ЩРЗ-15; ЩРЗ-15; ЩРЗ-15; ЩРЗ-15; ЩРЗ-18; ЩРЗ-18; ЩРЗ-18; ЩРЗ-18; ЩРЗ-18; ЩРЗ-18; ЩРЗ-21; ЩРЗ-21; ЩРЗ-21; ЩРЗ-21; ЩРЗ-24; ЩРЗ-24; ЩРЗ-24; ЩРЗ-24; ЩРЗ-24; ЩРЗ-24                                                                                          |                 |                            | C                                                      | 42                       | 0,1                                                            | 4,2                                               | 0,85                                  | 0,91/0,46                                          | 3,57                                      | 1,63                                                                                  | 0,42                                    |                                                       |   |                             |                                                    |       |       |
| Обогрев ливнестока ЩРЗ-28; ЩРЗ-28; ЩРЗ-28; ЩРЗ-28; ЩРЗ-28; ЩРЗ-28; ЩРЗ-28; ЩРЗ-28; ЩРЗ-28; ЩРЗ-28; ЩРЗ-28; ЩРЗ-28   |                 |                            | A                                                      | 16                       | 0,6                                                            | 9,6                                               | 1                                     | 1/0                                                | 9,6                                       | 0                                                                                     | 5,76                                    |                                                       |   |                             |                                                    |       |       |
| Обогрев ливнестока ЩРЗ-29; ЩРЗ-29; ЩРЗ-29; ЩРЗ-29; ЩРЗ-29; ЩРЗ-29; ЩРЗ-29; ЩРЗ-29; ЩРЗ-29; ЩРЗ-29; ЩРЗ-29; ЩРЗ-29   |                 |                            | B                                                      | 16                       | 0,6                                                            | 9,6                                               | 1                                     | 1/0                                                | 9,6                                       | 0                                                                                     | 5,76                                    |                                                       |   |                             |                                                    |       |       |
| Итого Rp.c   |                 |                            |                                                        | 206                      |                                                                | 35,69                                             | 0,93                                  | 0,98/0,19                                          | 33,29                                     | 6,2                                                                                   | 13,14                                   | 96                                                    | 0,8   | 26,63                       | 4,96                                               | 27,09 | 41,16 |
|   |                 |                            |                                                        |                          |                                                                |                                                   |                                       |                                                    |                                           |                                                                                       |                                         |                                                       |   |                             |                                                    |       |       |
| <div>Изм. № подл.</div> <div>Взам. инв. №</div> <div>Дата и подпись</div> <div>Инв. № подл.</div> <div>Изм. 2 - Зам. - 09.25</div> <div>Изм. 1 - Зам. - 08.25</div> <div>Изм. Код уч Лист № док Подпись Дата</div> <div>Шифр 1K ДСЗ-09-12-2024-ЭМ.ПЗ</div> <div>Лист 14</div>   |                 |                            |                                                        |                          |                                                                |                                                   |                                       |                                                    |                                           |                                                                                       |                                         |                                                       |   |                             |                                                    |       |       |







[illegible]

|  |  |  |
|--|--|--|
|  |  |  |
|  |  |  |
|  |  |  |

|   |   |   |   |
|---|---|---|---|
| Р | Р | Р | Р |
| № | № | № | № |
| П | П | П | П |
| Р | Р | Р | Р |
|   |   |   |   |

[illegible]

| Наименование   | Фаза | Кол-во, шт. | Номи-<br>нальная<br>мощ-<br>ность<br>P <sub>н</sub> ,<br>кВт | Общая<br>мощ-<br>ность P <sub>н</sub> ,<br>кВт | cosφ,<br>о.е. | Таблица | Kс,<br>о.е. | P <sub>p</sub> ,<br>кВт | Q <sub>p</sub> ,<br>кВАр | S <sub>p</sub> ,<br>кВА | I <sub>p</sub> ,<br>А |
|---|------|-------------|--------------------------------------------------------------|------------------------------------------------|---------------|---------|-------------|-------------------------|--------------------------|-------------------------|-----------------------|
| Воронка кровельная ЩР-5/8; ЩР-5/8;<br>ЩР-5/8; ЩР-5/8; ЩР-5/8; ЩР-5/8;<br>ЩР-5/8; ЩР-5/8; ЩР-5/8; ЩР-5/8;<br>ЩР-5/8; ЩР-5/8; ЩР-5/8; ЩР-5/8;<br>ЩР-5/8; ЩР-5/8 | A    | 16          | 0,04                                                         | 0,56                                           | 1             |         |             |                         |                          |                         |                       |
| Итого   |      |             |                                                              | 0,56                                           | 1             |         | 1           | 0,56                    | 0                        | 0,56                    | 2,55                  |
|   |      |             |                                                              |                                                |               |         |             |                         |                          |                         |                       |

Расчёт нагрузок ЩР 6/109

| Наименование   | Фаза | Кол-во, шт. | Номи-<br>нальная<br>мощ-<br>ность<br>P <sub>н</sub> ,<br>кВт | Общая<br>мощ-<br>ность P <sub>н</sub> ,<br>кВт | cosφ,<br>о.е. | Таблица | Kс,<br>о.е. | P <sub>p</sub> ,<br>кВт | Q <sub>p</sub> ,<br>кВАр | S <sub>p</sub> ,<br>кВА | I <sub>p</sub> ,<br>А |
|---|------|-------------|--------------------------------------------------------------|------------------------------------------------|---------------|---------|-------------|-------------------------|--------------------------|-------------------------|-----------------------|
| Распределительное устройство Шкаф<br>№6/109   |      |             |                                                              |                                                |               |         |             |                         |                          |                         |                       |
| Прямой расчет   |      |             |                                                              |                                                |               |         |             |                         |                          |                         |                       |
| Распред. сеть.   |      |             |                                                              |                                                |               |         |             |                         |                          |                         |                       |
| Воронка кровельная ЩР 6/109; ЩР<br>6/109; ЩР 6/109; ЩР 6/109; ЩР 6/109;<br>ЩР 6/109; ЩР 6/109; ЩР 6/109; ЩР<br>6/109; ЩР 6/109; ЩР 6/109; ЩР 6/109;<br>ЩР 6/109; ЩР 6/109; ЩР 6/109; ЩР<br>6/109; ЩР 6/109; ЩР 6/109; ЩР 6/109;<br>ЩР 6/109 | B    | 20          | 0,04                                                         | 0,7                                            | 1             |         |             |                         |                          |                         |                       |
| Итого   |      |             |                                                              | 0,7                                            | 1             |         | 1           | 0,7                     | 0                        | 0,7                     | 3,18                  |
|   |      |             |                                                              |                                                |               |         |             |                         |                          |                         |                       |

|                |  |
|----------------|--|
| Име. № подл.   |  |
| Дата и подпись |  |
| Взам. инв. №   |  |

|       |        |      |       |         |       |
|-------|--------|------|-------|---------|-------|
| Изм.2 | -      | Зам. | -     |         | 09.25 |
| Изм.1 | -      | Зам. | -     |         | 08.25 |
| Изм.  | Код уч | Лист | № док | Подпись | Дата  |

[illegible]









| Исходные данные   |      |                 |                                         |                      |                                          |                 | Расчетные величины           |                 |                                         | Эффек-<br>тивное<br>число ЭП | Кэффи-<br>циент<br>расчетной<br>нагрузки,<br>о.е.<br>Kр | Расчетная мощность                 |   |                              | Расчетный ток, А |
|---|------|-----------------|-----------------------------------------|----------------------|------------------------------------------|-----------------|------------------------------|-----------------|-----------------------------------------|------------------------------|---------------------------------------------------------|------------------------------------|---|------------------------------|------------------|
| По заданию технологов   |      |                 |                                         | По справочным данным |                                          | $K_u \cdot P_H$ | $K_u \cdot P_H \cdot tg\phi$ | $n \cdot p_n^2$ | Активная, кВт                           |                              |                                                         | Реактивная, кВАр                   | Полная, кВА                                                                                                   |                              |                  |
| Наименование электроприемника   | Фаза | Кол-во ЭП, шт n | Номинальная (установка) мощ- ность, кВт |                      | Коэффици- циент использо- вания, о.е. Kи |                 |                              |                 | Коэффици- ент мощно- сти, о.е. cosφ/tgφ |                              |                                                         | $P_p = K_r \cdot K_{ii} \cdot P_H$ | $Q_p = 1.1 \cdot K_{ii} \cdot P_H \cdot tg\phi$ при пэ≤10;<br>$Q_p = K_{ii} \cdot P_H \cdot tg\phi$ при пэ>10 | $S_p = \sqrt{P_p^2 + Q_p^2}$ |                  |
|   |      |                 | Одного ЭП рн                            | Общая РН=п·РН        |                                          |                 |                              |                 |                                         |                              |                                                         |                                    |   |                              |                  |
| Обогрев ливнестока ЩР-К гр.23; ЩР-К гр.23; ЩР-К гр.23; ЩР-К гр.23; ЩР-К гр.23; ЩР-К гр.23; ЩР-К гр.23; ЩР-К гр.23; ЩР-К гр.23; ЩР-К гр.23; ЩР-К гр.23; ЩР-К гр.23; ЩР-К гр.23; ЩР-К гр.23; ЩР-К гр.23; ЩР-К гр.23; ЩР-К гр.23; ЩР-К гр.23; ЩР-К гр.23 | A    | 26              | 0,6                                     | 15,6                 | 1                                        |                 |                              |                 | 1/0                                     | 15,6                         | 0                                                       | 9,36                               |   |                              |                  |
| Итого Рр.с   |      | 167             |                                         | 28,27                | 0,94                                     | 0,98/0,18       | 26,67                        | 4,69            | 10,58                                   | 75                           | 0,8                                                     | 21,33                              | 3,75   | 21,66                        | 32,91            |
|   |      |                 |                                         |                      |                                          |                 |                              |                 |                                         |                              |                                                         |                                    |   |                              |                  |
| Итого   |      |                 |                                         |                      |                                          | 0,98/0,18       |                              |                 |                                         |                              |                                                         | 21,33                              | 3,75   | 21,66                        | 32,91            |
|   |      |                 |                                         |                      |                                          |                 |                              |                 |                                         |                              |                                                         |                                    |   |                              |                  |
| Разность загрузки фаз   |      |                 |                                         |                      |                                          |                 |                              |                 |                                         |                              |                                                         |                                    |   |                              |                  |
| Са=15,64кВА, Ia=71,1А   | A    |                 |                                         |                      |                                          | 1/0,07          |                              |                 |                                         |                              |                                                         | 15,6                               | 1,14   | 15,64                        | 71,11            |
| Sб=3,2кВА, Ib=14,55A   | B    |                 |                                         |                      |                                          | 0,91/0,46       |                              |                 |                                         |                              |                                                         | 2,91                               | 1,33   | 3,2                          | 14,55            |
| Sс=3,1кВА, Ic=14,07A   | C    |                 |                                         |                      |                                          | 0,91/0,46       |                              |                 |                                         |                              |                                                         | 2,82                               | 1,28   | 3,1                          | 14,07            |
| ΔPh = 80,21%; ΔPh доп = 15%; ΔPh >= ΔPh доп   |      |                 |                                         |                      |                                          |                 |                              |                 |                                         |                              |                                                         |                                    |   |                              |                  |
| Определяющий критерий: Наиболее за-груженная фаза   |      |                 |                                         |                      |                                          |                 |                              |                 |                                         |                              |                                                         |                                    |   |                              |                  |
| Итого   |      |                 |                                         |                      |                                          | 1/0,07          |                              |                 |                                         |                              |                                                         | 46,8                               | 3,42   | 46,93                        | 71,3             |
|   |      |                 |                                         |                      |                                          |                 |                              |                 |                                         |                              |                                                         |                                    |   |                              |                  |
| Наиболее мощный ЭП   |      |                 |                                         |                      |                                          |                 |                              |                 |                                         |                              |                                                         |                                    |   |                              |                  |
| Обогрев ливнестока ЩР-К гр.23   | A    |                 | 3*0,6                                   |                      |                                          | 1/0             |                              |                 |                                         |                              |                                                         | 1,8                                | 0   | 1,8                          | 2,73             |
| Sр = 46,93 кВА; Smax эп = 1,8 кВА; Sp >= Smax эп   |      |                 |                                         |                      |                                          |                 |                              |                 |                                         |                              |                                                         |                                    |   |                              |                  |

|              |                |              |
|--------------|----------------|--------------|
| Име. № подл. | Дата и подпись | Взам. инв. № |
|              |                |              |

| Исходные данные                                                 |      |                       |                                                     |                                           |                                                               | Расчетные величины                              |                                |                                     | Эффек-<br>тивное<br>число ЭП | Кэффи-<br>циент<br>расчетной<br>нагрузки,<br>о.е.<br>Кр | Расчетная мощность            |                                                                |   | Расчетный<br>ток, А |                                                                           |
|-----------------------------------------------------------------|------|-----------------------|-----------------------------------------------------|-------------------------------------------|---------------------------------------------------------------|-------------------------------------------------|--------------------------------|-------------------------------------|------------------------------|---------------------------------------------------------|-------------------------------|----------------------------------------------------------------|---|---------------------|---------------------------------------------------------------------------|
| По заданию технологов                                           |      |                       |                                                     |                                           | По справочным<br>данным                                       |                                                 | К <sub>и</sub> ·P <sub>н</sub> | К <sub>и</sub> ·P <sub>н</sub> ·tgφ |                              |                                                         | n·P <sub>н</sub> <sup>2</sup> | Активная, кВт                                                  | Реактивная,<br>кВАр   |                     | Полная,<br>кВА                                                            |
| Наименование электроприемника                                   | Фаза | Кол-во<br>ЭП, шт<br>п | Номинальная (уста-<br>новленная) мощ-<br>ность, кВт |                                           | Кэффи-<br>циент<br>использо-<br>вания, о.е.<br>K <sub>и</sub> | Кэффици-<br>ент мощно-<br>сти, о.е.<br>cosφ/tgφ |                                |                                     |                              |                                                         |                               | P <sub>p</sub> =K <sub>p</sub> ·K <sub>и</sub> ·P <sub>н</sub> | Q <sub>p</sub> =1.1·K <sub>и</sub> ·P <sub>н</sub> ·tgφ<br>при n≤10;<br>Q <sub>p</sub> =K <sub>и</sub> ·P <sub>н</sub> ·tgφ<br>при n>10 |                     | S <sub>p</sub> =√P <sub>p</sub> <sup>2</sup> +Q <sub>p</sub> <sup>2</sup> |
|                                                                 |      |                       | Одного<br>ЭП<br>P <sub>н</sub>                      | Общая<br>P <sub>н</sub> =n·P <sub>н</sub> |                                                               |                                                 |                                |                                     |                              |                                                         |                               |                                                                |   |                     |                                                                           |
| Результат: Определяющий критерий<br>"Наиболее загруженная фаза" |      |                       |                                                     |                                           |                                                               |                                                 |                                |                                     |                              |                                                         |                               |                                                                |   |                     |                                                                           |
| Итого для режима технологической<br>аварии                      |      |                       |                                                     |                                           |                                                               | 1/0,07                                          |                                |                                     |                              |                                                         | 46,8                          | 3,42                                                           | 46,93   | 71,3                |                                                                           |
|                                                                 |      |                       |                                                     |                                           |                                                               |                                                 |                                |                                     |                              |                                                         |                               |                                                                |   |                     |                                                                           |
| Наиболее тяжелый режим:<br>Нормальный технологический режим     |      |                       |                                                     |                                           |                                                               |                                                 |                                |                                     |                              |                                                         |                               |                                                                |   |                     |                                                                           |
| Итоговый результат                                              |      |                       |                                                     |                                           |                                                               | 1/0,07                                          |                                |                                     |                              |                                                         | 46,8                          | 3,42                                                           | 46,93   | 71,3                |                                                                           |
|                                                                 |      |                       |                                                     |                                           |                                                               |                                                 |                                |                                     |                              |                                                         |                               |                                                                |   |                     |                                                                           |

|       |        |      |       |         |       |
|-------|--------|------|-------|---------|-------|
| Изм.2 | -      | Зам. | -     |         | 09.25 |
| Изм.1 | -      | Зам. | -     |         | 08.25 |
| Изм.  | Код уч | Лист | № док | Подпись | Дата  |



| Исходные данные                                                                                  |      |                       |                                                     |                                           |                                                               |                                                 | Расчетные величины             |                                     |                               | Эффек-<br>тивное<br>число ЭП | Кэффи-<br>циент<br>расчетной<br>нагрузки,<br>о.е.<br>Кр | Расчетная мощность                                             |   |                                                                           | Расчетный<br>ток, А |
|--------------------------------------------------------------------------------------------------|------|-----------------------|-----------------------------------------------------|-------------------------------------------|---------------------------------------------------------------|-------------------------------------------------|--------------------------------|-------------------------------------|-------------------------------|------------------------------|---------------------------------------------------------|----------------------------------------------------------------|---|---------------------------------------------------------------------------|---------------------|
| По заданию технологов                                                                            |      |                       |                                                     |                                           | По справочным<br>данным                                       |                                                 | К <sub>и</sub> ·P <sub>н</sub> | К <sub>и</sub> ·P <sub>н</sub> ·tgφ | n·P <sub>н</sub> <sup>2</sup> |                              |                                                         | Активная, кВт                                                  | Реактивная,<br>кВАр   | Полная,<br>кВА                                                            |                     |
| Наименование электроприемника                                                                    | Фаза | Кол-во<br>ЭП, шт<br>п | Номинальная (уста-<br>новленная) мощ-<br>ность, кВт |                                           | Кэффи-<br>циент<br>использо-<br>вания, о.е.<br>K <sub>и</sub> | Кэффици-<br>ент мощно-<br>сти, о.е.<br>cosφ/tgφ |                                |                                     |                               |                              |                                                         | P <sub>p</sub> =K <sub>p</sub> ·K <sub>и</sub> ·P <sub>н</sub> | Q <sub>p</sub> =1.1·K <sub>и</sub> ·P <sub>н</sub> ·tgφ<br>при n≤10;<br>Q <sub>p</sub> =K <sub>и</sub> ·P <sub>н</sub> ·tgφ<br>при n>10 | S <sub>p</sub> =√P <sub>p</sub> <sup>2</sup> +Q <sub>p</sub> <sup>2</sup> |                     |
|                                                                                                  |      |                       | Одного<br>ЭП<br>P <sub>н</sub>                      | Общая<br>P <sub>н</sub> =n·P <sub>н</sub> |                                                               |                                                 |                                |                                     |                               |                              |                                                         |                                                                |   |                                                                           |                     |
| Итого                                                                                            |      |                       |                                                     |                                           |                                                               | 0,98/0,2                                        |                                |                                     |                               |                              |                                                         | 7,73                                                           | 1,58   | 7,89                                                                      | 11,98               |
|                                                                                                  |      |                       |                                                     |                                           |                                                               |                                                 |                                |                                     |                               |                              |                                                         |                                                                |   |                                                                           |                     |
| Разность загрузки фаз                                                                            |      |                       |                                                     |                                           |                                                               |                                                 |                                |                                     |                               |                              |                                                         |                                                                |   |                                                                           |                     |
| S <sub>a</sub> =5,14кВА, I <sub>a</sub> =23,37А                                                  | А    |                       |                                                     |                                           |                                                               | 1/0,08                                          |                                |                                     |                               |                              |                                                         | 5,13                                                           | 0,4   | 5,14                                                                      | 23,37               |
| S <sub>b</sub> =1,91кВА, I <sub>b</sub> =8,66А                                                   | В    |                       |                                                     |                                           |                                                               | 0,91/0,46                                       |                                |                                     |                               |                              |                                                         | 1,73                                                           | 0,79   | 1,91                                                                      | 8,66                |
| S <sub>c</sub> =0,95кВА, I <sub>c</sub> =4,33А                                                   | С    |                       |                                                     |                                           |                                                               | 0,91/0,46                                       |                                |                                     |                               |                              |                                                         | 0,87                                                           | 0,4   | 0,95                                                                      | 4,33                |
| ΔP <sub>н</sub> = 81,47%; ΔP <sub>н доп</sub> = 15%; ΔP <sub>н</sub> >= ΔP <sub>н доп</sub>      |      |                       |                                                     |                                           |                                                               |                                                 |                                |                                     |                               |                              |                                                         |                                                                |   |                                                                           |                     |
| Определяющий критерий: Наиболее за-<br>груженная фаза                                            |      |                       |                                                     |                                           |                                                               |                                                 |                                |                                     |                               |                              |                                                         |                                                                |   |                                                                           |                     |
| Итого                                                                                            |      |                       |                                                     |                                           |                                                               | 1/0,08                                          |                                |                                     |                               |                              |                                                         | 15,38                                                          | 1,19   | 15,42                                                                     | 23,43               |
|                                                                                                  |      |                       |                                                     |                                           |                                                               |                                                 |                                |                                     |                               |                              |                                                         |                                                                |   |                                                                           |                     |
| Наиболее мощный ЭП                                                                               |      |                       |                                                     |                                           |                                                               |                                                 |                                |                                     |                               |                              |                                                         |                                                                |   |                                                                           |                     |
| Обогрев либнестока ЩР гр.9-7                                                                     | А    |                       | 3*0,6                                               |                                           |                                                               | 1/0                                             |                                |                                     |                               |                              |                                                         | 1,8                                                            | 0   | 1,8                                                                       | 2,73                |
| S <sub>p</sub> = 15,42 кВА; S <sub>max эп</sub> = 1,8 кВА; S <sub>p</sub> >= S <sub>max эп</sub> |      |                       |                                                     |                                           |                                                               |                                                 |                                |                                     |                               |                              |                                                         |                                                                |   |                                                                           |                     |
| Определяющий критерий: Наиболее за-<br>груженная фаза                                            |      |                       |                                                     |                                           |                                                               |                                                 |                                |                                     |                               |                              |                                                         |                                                                |   |                                                                           |                     |
|                                                                                                  |      |                       |                                                     |                                           |                                                               |                                                 |                                |                                     |                               |                              |                                                         |                                                                |   |                                                                           |                     |
| Результат: Определяющий критерий<br>"Наиболее загруженная фаза"                                  |      |                       |                                                     |                                           |                                                               |                                                 |                                |                                     |                               |                              |                                                         |                                                                |   |                                                                           |                     |
| Итого для нормального технологиче-<br>ского режима                                               |      |                       |                                                     |                                           |                                                               | 1/0,08                                          |                                |                                     |                               |                              |                                                         | 15,38                                                          | 1,19   | 15,42                                                                     | 23,43               |
|                                                                                                  |      |                       |                                                     |                                           |                                                               |                                                 |                                |                                     |                               |                              |                                                         |                                                                |   |                                                                           |                     |
| Режим технологической аварии                                                                     |      |                       |                                                     |                                           |                                                               |                                                 |                                |                                     |                               |                              |                                                         |                                                                |   |                                                                           |                     |
| Распределительное устройство Шкаф,<br>группа 9                                                   |      |                       |                                                     |                                           |                                                               |                                                 |                                |                                     |                               |                              |                                                         |                                                                |   |                                                                           |                     |
| P <sub>уст</sub> = 9,81 кВт                                                                      |      |                       |                                                     |                                           |                                                               |                                                 |                                |                                     |                               |                              |                                                         |                                                                |   |                                                                           |                     |
| Прямой расчет                                                                                    |      |                       |                                                     |                                           |                                                               |                                                 |                                |                                     |                               |                              |                                                         |                                                                |   |                                                                           |                     |



[illegible]

|       |        |      |       |         |       |                              |      |
|-------|--------|------|-------|---------|-------|------------------------------|------|
| Изм.2 | -      | Зам. | -     |         | 09.25 | Шифр 1К ДСЗ-09-12-2024-ЭМ.ПЗ | Лист |
| Изм.1 | -      | Зам. | -     |         | 08.25 |                              |      |
| Изм.  | Код уч | Лист | № док | Подпись | Дата  |                              | 30   |

| Приложение 2 1К ДС3-09-12-2024-ЭМ-ПЗ |                                                                                              |                                           |               |                              |                                         |                              |                         |                   |  |  |
|--------------------------------------|----------------------------------------------------------------------------------------------|-------------------------------------------|---------------|------------------------------|-----------------------------------------|------------------------------|-------------------------|-------------------|--|--|
| № группы<br>(фаза)                   | Тип автоматического<br>выключателя                                                           | Ток тепло-<br>вого рас-<br>цепителя,<br>А | Марка кабеля  | Сечение<br>жил кабеля,<br>мм | Установ-<br>ленная<br>мощность,<br>к Вт | Расчетный<br>ток линии,<br>А | Минималь-<br>ный ток КЗ | Примечание        |  |  |
|                                      | Шкаф №5/8 ЩРВ-72з-3 58<br>УХЛ3 IP31 TREND<br>Рy=0 кВт, Рр=0 кВт, Iр=0 А                      |                                           |               |                              |                                         |                              |                         |                   |  |  |
| 1 (А)                                | ВА47-29 1P 16А х-ка С                                                                        | 16                                        | ВВГнг-LS-0.66 | 1,5                          | 0,56                                    | 2,55                         | 0                       | Силовая сеть гр.1 |  |  |
| 2 (В)                                | ВА47-29 1P 16А х-ка С                                                                        | 16                                        |               |                              | 0                                       | 0                            | 0                       | Резерв            |  |  |
|                                      |                                                                                              |                                           |               |                              |                                         |                              |                         |                   |  |  |
|                                      | Шкаф №6/109 ЩРВ-72з-3 58<br>УХЛ3 IP31 TREND<br>Рy=0 кВт, Рр=0 кВт, Iр=0 А                    |                                           |               |                              |                                         |                              |                         |                   |  |  |
| 1 (В)                                | ВА47-29 1P 16А х-ка С                                                                        | 16                                        | ВВГнг-LS-0.66 | 1,5                          | 0,7                                     | 3,18                         | 0                       | Силовая сеть гр.1 |  |  |
| 2 (А)                                | ВА47-29 1P 16А х-ка С                                                                        | 16                                        |               |                              | 0                                       | 0                            | 0                       | Резерв            |  |  |
|                                      |                                                                                              |                                           |               |                              |                                         |                              |                         |                   |  |  |
|                                      | Шкаф, группа 9 ЩМПз-80.60.25<br>ЕКФ(ЩРНМ-4) IP54<br>Рy=9,81 кВт, Рр=15,38 кВт,<br>Iр=23,43 А |                                           |               |                              |                                         |                              |                         |                   |  |  |
|                                      |                                                                                              |                                           |               |                              |                                         |                              |                         |                   |  |  |
|              |                |            |
|--------------|----------------|------------|
| Инв. № подл. | Подпись и дата | Взам.инв.№ |
|              |                |            |

| № группы<br>(фаза) | Тип автоматического<br>выключателя                                                    | Ток тепло-<br>вого рас-<br>цепителя,<br>А | Марка кабеля  | Сечение<br>жил кабеля,<br>мм | Установ-<br>ленная<br>мощность,<br>кВт | Расчетный<br>ток линии,<br>А | Минималь-<br>ный ток КЗ | Примечание        |
|--------------------|---------------------------------------------------------------------------------------|-------------------------------------------|---------------|------------------------------|----------------------------------------|------------------------------|-------------------------|-------------------|
| 1 (А)              | ВА47-29 1P 6А х-ка С                                                                  | 6                                         | ВВГнг-LS-0.66 | 1,5                          | 0,21                                   | 0,95                         | 0,1                     | Силовая сеть гр.1 |
| 2 (В)              | ВА47-29 1P 10А х-ка С                                                                 | 10                                        | ВВГнг-LS-0.66 | 2,5                          | 1,2                                    | 6                            | 0,36                    | Силовая сеть гр.2 |
| 3 (С)              | ВА47-29 1P 10А х-ка С                                                                 | 10                                        | ВВГнг-LS-0.66 | 2,5                          | 1,2                                    | 6                            | 0,34                    | Силовая сеть гр.3 |
| 4 (А)              | ВА47-29 1P 10А х-ка С                                                                 | 10                                        | ВВГнг-LS-0.66 | 2,5                          | 1,2                                    | 6                            | 0,3                     | Силовая сеть гр.4 |
| 5 (В)              | ВА47-29 1P 10А х-ка С                                                                 | 10                                        | ВВГнг-LS-0.66 | 2,5                          | 1,2                                    | 6                            | 0,28                    | Силовая сеть гр.5 |
| (ABC)              | ВА47-100 3P 40А х-ка С                                                                | 40                                        |               |                              | 9,81                                   | 23,43                        | 27,68                   | Ввод              |
| 6 (С)              | ВА47-29 1P 10А х-ка С                                                                 | 10                                        |               |                              | 0                                      | 0                            | 13,84                   | Резерв            |
| 7 (А)              | ВА47-29 1P 25А х-ка С                                                                 | 25                                        | ВВГнг-LS-0.66 | 2,5                          | 4,8                                    | 21,82                        | 0,33                    | Силовая сеть гр.7 |
|                    |                                                                                       |                                           |               |                              |                                        |                              |                         |                   |
|                    | Шкаф, ось 8 ЩРВ-72з-3 58<br>УХЛ3 IP31 TREND<br>Рy=0 кВт, Рр=0 кВт, Iр=0 А             |                                           |               |                              |                                        |                              |                         |                   |
| 1 (А)              | ВА47-29 1P 16А х-ка С                                                                 | 16                                        | ВВГнг-LS-0.66 | 1,5                          | 0,56                                   | 2,55                         | 0                       | Силовая сеть гр.1 |
| 2 (В)              | ВА47-29 1P 16А х-ка С                                                                 | 16                                        |               |                              | 0                                      | 0                            | 0                       | Резерв            |
|                    |                                                                                       |                                           |               |                              |                                        |                              |                         |                   |
|                    | Шкаф, ось "К" ЩРВ-72з-3 58<br>УХЛ3 IP31 TREND<br>Рy=28,27 кВт, Рр=46,8 кВт, Iр=71,3 А |                                           |               |                              |                                        |                              |                         |                   |

|       |        |      |       |         |       |
|-------|--------|------|-------|---------|-------|
| Изм.2 | -      | Зам. | -     |         | 09.25 |
| Изм.1 | -      | Зам. | -     |         | 08.25 |
| Изм.  | Код уч | Лист | № док | Подпись | Дата  |

|                              |      |
|------------------------------|------|
| Шифр 1К ДСЗ-09-12-2024-ЭМ-ПЗ | Лист |
|                              | 2    |
|                              |      |

|              |                |            |
|--------------|----------------|------------|
| Инв. № подл. | Подпись и дата | Взам.инв.№ |
|              |                |            |

| № группы<br>(фаза) | Тип автоматического<br>выключателя | Ток тепло-<br>вого рас-<br>цепителя,<br>А | Марка кабеля  | Сечение<br>жил кабеля,<br>мм | Установ-<br>ленная<br>мощность,<br>кВт | Расчетный<br>ток линии,<br>А | Минималь-<br>ный ток КЗ | Примечание         |
|--------------------|------------------------------------|-------------------------------------------|---------------|------------------------------|----------------------------------------|------------------------------|-------------------------|--------------------|
| (ABC)              | ВА47-150 3P 80A х-ка С             | 80                                        |               |                              | 28,27                                  | 71,3                         | 65,7                    | Ввод               |
| 1 (А)              | ВА47-29 1P 6A х-ка С               | 6                                         | ВВГнг-LS-0.66 | 1,5                          | 0,77                                   | 3,5                          | 0,04                    | Силовая сеть гр.1  |
| 2 (В)              | ВА47-29 1P 6A х-ка С               | 6                                         | ВВГнг-LS-0.66 | 6                            | 0,6                                    | 3                            | 0,19                    | Силовая сеть гр.2  |
| 3 (С)              | ВА47-29 1P 6A х-ка С               | 6                                         | ВВГнг-LS-0.66 | 6                            | 0,8                                    | 4                            | 0,2                     | Силовая сеть гр.3  |
| 4 (А)              | ВА47-29 1P 6A х-ка С               | 6                                         | ВВГнг-LS-0.66 | 6                            | 0,4                                    | 2                            | 0,22                    | Силовая сеть гр.4  |
| 5 (В)              | ВА47-29 1P 6A х-ка С               | 6                                         | ВВГнг-LS-0.66 | 6                            | 0,8                                    | 4                            | 0,23                    | Силовая сеть гр.5  |
| 6 (С)              | ВА47-29 1P 6A х-ка С               | 6                                         | ВВГнг-LS-0.66 | 6                            | 0,6                                    | 3                            | 0,24                    | Силовая сеть гр.6  |
| 7 (А)              | ВА47-29 1P 6A х-ка С               | 6                                         | ВВГнг-LS-0.66 | 6                            | 0,6                                    | 3                            | 0,26                    | Силовая сеть гр.7  |
| 8 (В)              | ВА47-29 1P 6A х-ка С               | 6                                         | ВВГнг-LS-0.66 | 6                            | 0,6                                    | 3                            | 0,28                    | Силовая сеть гр.8  |
| 9 (С)              | ВА47-29 1P 6A х-ка С               | 6                                         | ВВГнг-LS-0.66 | 6                            | 0,6                                    | 3                            | 0,29                    | Силовая сеть гр.9  |
| 10 (А)             | ВА47-29 1P 6A х-ка С               | 6                                         | ВВГнг-LS-0.66 | 4                            | 0,8                                    | 4                            | 0,21                    | Силовая сеть гр.10 |
| 11 (В)             | ВА47-29 1P 6A х-ка С               | 6                                         | ВВГнг-LS-0.66 | 4                            | 0,4                                    | 2                            | 0,24                    | Силовая сеть гр.11 |
| 12 (С)             | ВА47-29 1P 6A х-ка С               | 6                                         | ВВГнг-LS-0.66 | 4                            | 0,8                                    | 4                            | 0,28                    | Силовая сеть гр.12 |
| 13 (А)             | ВА47-29 1P 6A х-ка С               | 6                                         | ВВГнг-LS-0.66 | 4                            | 0,6                                    | 3                            | 0,3                     | Силовая сеть гр.13 |
| 14 (В)             | ВА47-29 1P 6A х-ка С               | 6                                         | ВВГнг-LS-0.66 | 4                            | 0,6                                    | 3                            | 0,36                    | Силовая сеть гр.14 |
| 15 (С)             | ВА47-29 1P 6A х-ка С               | 6                                         | ВВГнг-LS-0.66 | 4                            | 0,7                                    | 3,5                          | 0,4                     | Силовая сеть гр.15 |

|       |        |      |       |         |       |                              |      |  |  |
|-------|--------|------|-------|---------|-------|------------------------------|------|--|--|
|       |        |      |       |         |       |                              |      |  |  |
| Изм.2 | -      | Зам. | -     |         | 09.25 | Шифр 1К ДСЗ-09-12-2024-ЭМ-ПЗ | Лист |  |  |
| Изм.1 | -      | Зам. | -     |         | 08.25 |                              | 3    |  |  |
| Изм.  | Код уч | Лист | № док | Подпись | Дата  |                              |      |  |  |

|              |                |            |
|--------------|----------------|------------|
| Инв. № подл. | Подпись и дата | Взам.инв.№ |
|              |                |            |

| № группы<br>(фаза) | Тип автоматического<br>выключателя                                                              | Ток тепло-<br>вого рас-<br>цепителя,<br>А | Марка кабеля  | Сечение<br>жил кабеля,<br>мм | Установ-<br>ленная<br>мощность,<br>кВт | Расчетный<br>ток линии,<br>А | Минималь-<br>ный ток КЗ | Примечание         |
|--------------------|-------------------------------------------------------------------------------------------------|-------------------------------------------|---------------|------------------------------|----------------------------------------|------------------------------|-------------------------|--------------------|
| 16 (А)             | ВА47-29 1P 6А х-ка С                                                                            | 6                                         | ВВГнг-LS-0.66 | 2,5                          | 0,4                                    | 2                            | 0,31                    | Силовая сеть гр.16 |
| 17 (В)             | ВА47-29 1P 6А х-ка С                                                                            | 6                                         | ВВГнг-LS-0.66 | 2,5                          | 0,6                                    | 3                            | 0,37                    | Силовая сеть гр.17 |
| 18 (С)             | ВА47-29 1P 6А х-ка С                                                                            | 6                                         | ВВГнг-LS-0.66 | 2,5                          | 0,6                                    | 3                            | 0,5                     | Силовая сеть гр.18 |
| 19 (А)             | ВА47-29 1P 6А х-ка С                                                                            | 6                                         | ВВГнг-LS-0.66 | 2,5                          | 0,8                                    | 4                            | 0,41                    | Силовая сеть гр.19 |
| 20 (В)             | ВА47-29 1P 6А х-ка С                                                                            | 6                                         | ВВГнг-LS-0.66 | 2,5                          | 0,6                                    | 3                            | 0,33                    | Силовая сеть гр.20 |
| 21 (С)             | ВА47-29 1P 10А х-ка С                                                                           | 10                                        |               |                              | 0                                      | 0                            | 19,48                   | Резерв             |
| 22 (С)             | ВА47-29 1P 10А х-ка С                                                                           | 10                                        |               |                              | 0                                      | 0                            | 19,48                   | Резерв             |
| 23 (А)             | ВА47-150 1P 80А х-ка С                                                                          | 80                                        | ВВГнг-LS-0.66 | 16                           | 15,6                                   | 70,91                        | 0,43                    | Силовая сеть гр.23 |
|                    |                                                                                                 |                                           |               |                              |                                        |                              |                         |                    |
|                    | ЩР1 Каркас ВРУ-1 Unit S<br>(1800x800x450) IP31 EKF<br>Рy=38,65 кВт, Рр=39,98 кВт,<br>Iр=61,42 А |                                           |               |                              |                                        |                              |                         |                    |
| 1 (А)              | ВА47-29 1P 6А х-ка С                                                                            | 6                                         | ВВГнг-LS-0.66 | 1,5                          | 0,42                                   | 1,91                         | 0,06                    | Силовая сеть гр.1  |
| 2 (В)              | ВА47-29 1P 6А х-ка С                                                                            | 6                                         | ВВГнг-LS-0.66 | 1,5                          | 0,63                                   | 2,86                         | 0,05                    | Силовая сеть гр.2  |
| 3 (С)              | ВА47-29 1P 6А х-ка С                                                                            | 6                                         | ВВГнг-LS-0.66 | 4                            | 0,6                                    | 3                            | 0,27                    | Силовая сеть гр.3  |
| 4 (А)              | ВА47-29 1P 6А х-ка С                                                                            | 6                                         | ВВГнг-LS-0.66 | 2,5                          | 0,8                                    | 4                            | 0,19                    | Силовая сеть гр.4  |
| 5 (В)              | ВА47-29 1P 6А х-ка С                                                                            | 6                                         | ВВГнг-LS-0.66 | 2,5                          | 0,6                                    | 3                            | 0,22                    | Силовая сеть гр.5  |

|        |        |      |       |         |       |  |                              |      |
|--------|--------|------|-------|---------|-------|--|------------------------------|------|
|        |        |      |       |         |       |  | Шифр 1К ДСЗ-09-12-2024-ЭМ-ПЗ | Лист |
| Изм. 2 | -      | Зам. | -     |         | 09.25 |  |                              |      |
| Изм.1  | -      | Зам. | -     |         | 08.25 |  |                              |      |
| Изм.   | Код уч | Лист | № док | Подпись | Дата  |  |                              | 4    |

|              |                |            |
|--------------|----------------|------------|
| Инв. № подл. | Подпись и дата | Взам.инв.№ |
|              |                |            |

| № группы<br>(фаза) | Тип автоматического<br>выключателя | Ток тепло-<br>вого рас-<br>цепителя,<br>А | Марка кабеля  | Сечение<br>жил кабеля,<br>мм | Установ-<br>ленная<br>мощность,<br>кВт | Расчетный<br>ток линии,<br>А | Минималь-<br>ный ток КЗ | Примечание         |
|--------------------|------------------------------------|-------------------------------------------|---------------|------------------------------|----------------------------------------|------------------------------|-------------------------|--------------------|
| 6 (С)              | ВА47-29 1P 6А х-ка С               | 6                                         | ВВГнг-LS-0.66 | 2,5                          | 0,6                                    | 3                            | 0,25                    | Силовая сеть гр.6  |
| 7 (А)              | ВА47-29 1P 6А х-ка С               | 6                                         | ВВГнг-LS-0.66 | 2,5                          | 0,8                                    | 4                            | 0,3                     | Силовая сеть гр.7  |
| 8 (В)              | ВА47-29 1P 6А х-ка С               | 6                                         | ВВГнг-LS-0.66 | 2,5                          | 0,6                                    | 3                            | 0,37                    | Силовая сеть гр.8  |
| 9 (С)              | ВА47-29 1P 6А х-ка С               | 6                                         | ВВГнг-LS-0.66 | 4                            | 0,6                                    | 3                            | 0,24                    | Силовая сеть гр.9  |
| 10 (А)             | ВА47-29 1P 6А х-ка С               | 6                                         | ВВГнг-LS-0.66 | 4                            | 0,8                                    | 4                            | 0,27                    | Силовая сеть гр.10 |
| 11 (В)             | ВА47-29 1P 6А х-ка С               | 6                                         | ВВГнг-LS-0.66 | 2,5                          | 0,6                                    | 3                            | 0,2                     | Силовая сеть гр.11 |
| 12 (С)             | ВА47-29 1P 6А х-ка С               | 6                                         | ВВГнг-LS-0.66 | 2,5                          | 0,6                                    | 3                            | 0,22                    | Силовая сеть гр.12 |
| 13 (А)             | ВА47-29 1P 6А х-ка С               | 6                                         | ВВГнг-LS-0.66 | 2,5                          | 0,8                                    | 4                            | 0,25                    | Силовая сеть гр.13 |
| 14 (В)             | ВА47-29 1P 6А х-ка С               | 6                                         | ВВГнг-LS-0.66 | 2,5                          | 0,6                                    | 3                            | 0,31                    | Силовая сеть гр.14 |
| 15 (С)             | ВА47-29 1P 6А х-ка С               | 6                                         | ВВГнг-LS-0.66 | 2,5                          | 0,6                                    | 3                            | 0,34                    | Силовая сеть гр.15 |
| 16 (А)             | ВА47-29 1P 6А х-ка С               | 6                                         | ВВГнг-LS-0.66 | 2,5                          | 0,8                                    | 4                            | 0,28                    | Силовая сеть гр.16 |
| 17 (В)             | ВА47-29 1P 6А х-ка С               | 6                                         | ВВГнг-LS-0.66 | 2,5                          | 0,6                                    | 3                            | 0,23                    | Силовая сеть гр.17 |
| 18 (С)             | ВА47-29 1P 6А х-ка С               | 6                                         | ВВГнг-LS-0.66 | 2,5                          | 0,6                                    | 3                            | 0,21                    | Силовая сеть гр.18 |
| 19 (А)             | ВА47-29 1P 6А х-ка С               | 6                                         | ВВГнг-LS-0.66 | 2,5                          | 0,8                                    | 4                            | 0,18                    | Силовая сеть гр.19 |
| 20 (В)             | ВА47-29 1P 6А х-ка С               | 6                                         | ВВГнг-LS-0.66 | 4                            | 0,6                                    | 3                            | 0,25                    | Силовая сеть гр.20 |
| 21 (С)             | ВА47-29 1P 6А х-ка С               | 6                                         | ВВГнг-LS-0.66 | 2,5                          | 0,6                                    | 3                            | 0,28                    | Силовая сеть гр.21 |

|        |        |      |       |         |       |                              |      |
|--------|--------|------|-------|---------|-------|------------------------------|------|
|        |        |      |       |         |       |                              |      |
| Изм. 2 | -      | Зам. | -     |         | 09.25 | Шифр 1К ДСЗ-09-12-2024-ЭМ-ПЗ | Лист |
| Изм. 1 | -      | Зам. | -     |         | 08.25 |                              | 5    |
| Изм.   | Код уч | Лист | № док | Подпись | Дата  |                              |      |

|              |                |            |
|--------------|----------------|------------|
| Инв. № подл. | Подпись и дата | Взам.инв.№ |
|              |                |            |

| № группы<br>(фаза) | Тип автоматического<br>выключателя                                                              | Ток тепло-<br>вого рас-<br>цепителя,<br>А | Марка кабеля  | Сечение<br>жил кабеля,<br>мм | Установ-<br>ленная<br>мощность,<br>к Вт | Расчетный<br>ток линии,<br>А | Минималь-<br>ный ток КЗ | Примечание         |
|--------------------|-------------------------------------------------------------------------------------------------|-------------------------------------------|---------------|------------------------------|-----------------------------------------|------------------------------|-------------------------|--------------------|
| 22 (А)             | ВА47-29 1P 6А х-ка С                                                                            | 6                                         | ВВГнг-LS-0.66 | 2,5                          | 0,8                                     | 4                            | 0,23                    | Силовая сеть гр.22 |
| 23 (В)             | ВА47-29 1P 6А х-ка С                                                                            | 6                                         | ВВГнг-LS-0.66 | 2,5                          | 0,6                                     | 3                            | 0,2                     | Силовая сеть гр.23 |
| 24 (С)             | ВА47-29 1P 6А х-ка С                                                                            | 6                                         | ВВГнг-LS-0.66 | 2,5                          | 0,6                                     | 3                            | 0,18                    | Силовая сеть гр.24 |
| 25 (А)             | ВА47-29 1P 6А х-ка С                                                                            | 6                                         | ВВГнг-LS-0.66 | 4                            | 0,8                                     | 4                            | 0,25                    | Силовая сеть гр.25 |
| 26 (В)             | ВА47-29 1P 6А х-ка С                                                                            | 6                                         | ВВГнг-LS-0.66 | 4                            | 0,6                                     | 3                            | 0,23                    | Силовая сеть гр.26 |
| (ABC)              | ВА47-150 3P 80А х-ка С                                                                          | 80                                        |               |                              | 38,65                                   | 61,42                        | 65,7                    | Ввод               |
| 27 (С)             | ВА47-29 1P 10А х-ка С                                                                           | 10                                        |               |                              | 0                                       | 0                            | 19,48                   | Резерв             |
| 28 (А)             | ВА47-29 1P 50А х-ка С                                                                           | 50                                        | ВВГнг-LS-0.66 | 10                           | 10,8                                    | 49,09                        | 0,64                    | Силовая сеть гр.28 |
| 29 (В)             | ВА47-29 1P 50А х-ка С                                                                           | 50                                        | ВВГнг-LS-0.66 | 10                           | 10,8                                    | 49,09                        | 0,58                    | Силовая сеть гр.29 |
|                    |                                                                                                 |                                           |               |                              |                                         |                              |                         |                    |
|                    | ЩР2 Каркас ВРУ-1 Unit S<br>(1800x800x450) IP31 EKF<br>Pу=36,25 кВт, Pр=37,61 кВт,<br>Iр=57,85 А |                                           |               |                              |                                         |                              |                         |                    |
| 1 (С)              | ВА47-29 1P 6А х-ка С                                                                            | 6                                         | ВВГнг-LS-0.66 | 1,5                          | 0,42                                    | 1,91                         | 0,07                    | Силовая сеть гр.1  |
| 2 (А)              | ВА47-29 1P 6А х-ка С                                                                            | 6                                         | ВВГнг-LS-0.66 | 1,5                          | 0,63                                    | 2,86                         | 0,05                    | Силовая сеть гр.2  |
| 3 (В)              | ВА47-29 1P 6А х-ка С                                                                            | 6                                         | ВВГнг-LS-0.66 | 4                            | 0,6                                     | 3                            | 0,27                    | Силовая сеть гр.3  |
| 4 (А)              | ВА47-29 1P 6А х-ка С                                                                            | 6                                         | ВВГнг-LS-0.66 | 2,5                          | 0,8                                     | 4                            | 0,19                    | Силовая сеть гр.4  |

|       |        |      |       |         |       |  |                              |      |
|-------|--------|------|-------|---------|-------|--|------------------------------|------|
|       |        |      |       |         |       |  | Шифр 1К ДСЗ-09-12-2024-ЭМ-ПЗ | Лист |
| Изм.2 | -      | Зам. | -     |         | 09.25 |  |                              | 6    |
| Изм.1 | -      | Зам. | -     |         | 08.25 |  |                              |      |
| Изм.  | Код уч | Лист | № док | Подпись | Дата  |  |                              |      |

|              |                |            |
|--------------|----------------|------------|
| Инв. № подл. | Подпись и дата | Взам.инв.№ |
|              |                |            |

| № группы<br>(фаза) | Тип автоматического<br>выключателя | Ток тепло-<br>вого рас-<br>цепителя,<br>А | Марка кабеля  | Сечение<br>жил кабеля,<br>мм | Установ-<br>ленная<br>мощность,<br>кВт | Расчетный<br>ток линии,<br>А | Минималь-<br>ный ток КЗ | Примечание         |
|--------------------|------------------------------------|-------------------------------------------|---------------|------------------------------|----------------------------------------|------------------------------|-------------------------|--------------------|
| 5 (В)              | ВА47-29 1P 6А х-ка С               | 6                                         | ВВГнг-LS-0.66 | 2,5                          | 0,6                                    | 3                            | 0,22                    | Силовая сеть гр.5  |
| 6 (С)              | ВА47-29 1P 6А х-ка С               | 6                                         | ВВГнг-LS-0.66 | 2,5                          | 0,6                                    | 3                            | 0,26                    | Силовая сеть гр.6  |
| 7 (А)              | ВА47-29 1P 6А х-ка С               | 6                                         | ВВГнг-LS-0.66 | 2,5                          | 0,8                                    | 4                            | 0,3                     | Силовая сеть гр.7  |
| 8 (В)              | ВА47-29 1P 6А х-ка С               | 6                                         | ВВГнг-LS-0.66 | 2,5                          | 0,6                                    | 3                            | 0,38                    | Силовая сеть гр.8  |
| 9 (С)              | ВА47-29 1P 6А х-ка С               | 6                                         | ВВГнг-LS-0.66 | 4                            | 0,6                                    | 3                            | 0,25                    | Силовая сеть гр.9  |
| 10 (А)             | ВА47-29 1P 6А х-ка С               | 6                                         | ВВГнг-LS-0.66 | 2,5                          | 0,8                                    | 4                            | 0,18                    | Силовая сеть гр.10 |
| 11 (В)             | ВА47-29 1P 6А х-ка С               | 6                                         | ВВГнг-LS-0.66 | 2,5                          | 0,6                                    | 3                            | 0,21                    | Силовая сеть гр.11 |
| 12 (С)             | ВА47-29 1P 6А х-ка С               | 6                                         | ВВГнг-LS-0.66 | 2,5                          | 0,6                                    | 3                            | 0,24                    | Силовая сеть гр.12 |
| 13 (А)             | ВА47-29 1P 6А х-ка С               | 6                                         | ВВГнг-LS-0.66 | 2,5                          | 0,8                                    | 4                            | 0,27                    | Силовая сеть гр.13 |
| 14 (В)             | ВА47-29 1P 6А х-ка С               | 6                                         | ВВГнг-LS-0.66 | 2,5                          | 0,6                                    | 3                            | 0,34                    | Силовая сеть гр.14 |
| 15 (С)             | ВА47-29 1P 6А х-ка С               | 6                                         | ВВГнг-LS-0.66 | 2,5                          | 0,6                                    | 3                            | 0,34                    | Силовая сеть гр.15 |
| 16 (А)             | ВА47-29 1P 6А х-ка С               | 6                                         | ВВГнг-LS-0.66 | 2,5                          | 0,8                                    | 4                            | 0,28                    | Силовая сеть гр.16 |
| 17 (В)             | ВА47-29 1P 6А х-ка С               | 6                                         | ВВГнг-LS-0.66 | 2,5                          | 0,6                                    | 3                            | 0,23                    | Силовая сеть гр.17 |
| 18 (С)             | ВА47-29 1P 6А х-ка С               | 6                                         | ВВГнг-LS-0.66 | 2,5                          | 0,6                                    | 3                            | 0,21                    | Силовая сеть гр.18 |
| 19 (А)             | ВА47-29 1P 6А х-ка С               | 6                                         | ВВГнг-LS-0.66 | 2,5                          | 0,8                                    | 4                            | 0,18                    | Силовая сеть гр.19 |
| 20 (В)             | ВА47-29 1P 6А х-ка С               | 6                                         | ВВГнг-LS-0.66 | 4                            | 0,6                                    | 3                            | 0,25                    | Силовая сеть гр.20 |

|        |        |      |       |         |       |                              |      |
|--------|--------|------|-------|---------|-------|------------------------------|------|
|        |        |      |       |         |       |                              |      |
| Изм. 2 | -      | Зам. | -     |         | 09.25 | Шифр 1К ДСЗ-09-12-2024-ЭМ-ПЗ | Лист |
| Изм. 1 | -      | Зам. | -     |         | 08.25 |                              | 7    |
| Изм.   | Код уч | Лист | № док | Подпись | Дата  |                              |      |

|              |                |            |
|--------------|----------------|------------|
| Инв. № подл. | Подпись и дата | Взам.инв.№ |
|              |                |            |

| № группы<br>(фаза) | Тип автоматического<br>выключателя                                                             | Ток тепло-<br>вого рас-<br>цепителя,<br>А | Марка кабеля  | Сечение<br>жил кабеля,<br>мм | Установ-<br>ленная<br>мощность,<br>кВт | Расчетный<br>ток линии,<br>А | Минималь-<br>ный ток КЗ | Примечание         |
|--------------------|------------------------------------------------------------------------------------------------|-------------------------------------------|---------------|------------------------------|----------------------------------------|------------------------------|-------------------------|--------------------|
| 21 (С)             | ВА47-29 1P 6А х-ка С                                                                           | 6                                         | ВВГнг-LS-0.66 | 2,5                          | 0,6                                    | 3                            | 0,31                    | Силовая сеть гр.21 |
| 22 (А)             | ВА47-29 1P 6А х-ка С                                                                           | 6                                         | ВВГнг-LS-0.66 | 2,5                          | 0,8                                    | 4                            | 0,26                    | Силовая сеть гр.22 |
| 23 (В)             | ВА47-29 1P 6А х-ка С                                                                           | 6                                         | ВВГнг-LS-0.66 | 2,5                          | 0,6                                    | 3                            | 0,22                    | Силовая сеть гр.23 |
| 24 (С)             | ВА47-29 1P 6А х-ка С                                                                           | 6                                         | ВВГнг-LS-0.66 | 2,5                          | 0,6                                    | 3                            | 0,2                     | Силовая сеть гр.24 |
| 25 (А)             | ВА47-29 1P 6А х-ка С                                                                           | 6                                         | ВВГнг-LS-0.66 | 4                            | 0,8                                    | 4                            | 0,27                    | Силовая сеть гр.25 |
| 26 (В)             | ВА47-29 1P 6А х-ка С                                                                           | 6                                         | ВВГнг-LS-0.66 | 4                            | 0,6                                    | 3                            | 0,24                    | Силовая сеть гр.26 |
| (ABC)              | ВА47-150 3P 80А х-ка С                                                                         | 80                                        |               |                              | 36,25                                  | 57,85                        | 65,7                    | Ввод               |
| 27 (С)             | ВА47-29 1P 10А х-ка С                                                                          | 10                                        |               |                              | 0                                      | 0                            | 19,48                   | Резерв             |
| 28 (С)             | ВА47-29 1P 50А х-ка С                                                                          | 50                                        | ВВГнг-LS-0.66 | 10                           | 9,6                                    | 43,64                        | 0,69                    | Силовая сеть гр.28 |
| 29 (А)             | ВА47-29 1P 50А х-ка С                                                                          | 50                                        | ВВГнг-LS-0.66 | 10                           | 9,6                                    | 43,64                        | 0,65                    | Силовая сеть гр.29 |
|                    |                                                                                                |                                           |               |                              |                                        |                              |                         |                    |
|                    | ЩРЗ Каркас ВРУ-1 Unit S<br>(1800x800x450) IP31 EKF<br>Pу=35,69 кВт, Pр=36,6 кВт,<br>Iр=56,34 А |                                           |               |                              |                                        |                              |                         |                    |
| 1 (А)              | ВА47-29 1P 6А х-ка С                                                                           | 6                                         | ВВГнг-LS-0.66 | 1,5                          | 0,21                                   | 0,95                         | 0,15                    | Силовая сеть гр.1  |
| 2 (В)              | ВА47-29 1P 6А х-ка С                                                                           | 6                                         | ВВГнг-LS-0.66 | 1,5                          | 0,28                                   | 1,27                         | 0,11                    | Силовая сеть гр.2  |
| 3 (В)              | ВА47-29 1P 6А х-ка С                                                                           | 6                                         | ВВГнг-LS-0.66 | 4                            | 0,6                                    | 3                            | 0,25                    | Силовая сеть гр.3  |

|       |        |      |       |         |       |  |                              |      |
|-------|--------|------|-------|---------|-------|--|------------------------------|------|
|       |        |      |       |         |       |  | Шифр 1К ДСЗ-09-12-2024-ЭМ-ПЗ | Лист |
| Изм.2 | -      | Зам. | -     |         | 09.25 |  |                              | 8    |
| Изм.1 | -      | Зам. | -     |         | 08.25 |  |                              |      |
| Изм.  | Код уч | Лист | № док | Подпись | Дата  |  |                              |      |

|              |                |            |
|--------------|----------------|------------|
| Инв. № подл. | Подпись и дата | Взам.инв.№ |
|              |                |            |

| № группы<br>(фаза) | Тип автоматического<br>выключателя | Ток тепло-<br>вого рас-<br>цепителя,<br>А | Марка кабеля  | Сечение<br>жил кабеля,<br>мм | Установ-<br>ленная<br>мощность,<br>кВт | Расчетный<br>ток линии,<br>А | Минималь-<br>ный ток КЗ | Примечание         |
|--------------------|------------------------------------|-------------------------------------------|---------------|------------------------------|----------------------------------------|------------------------------|-------------------------|--------------------|
| 4 (А)              | ВА47-29 1P 6А х-ка С               | 6                                         | ВВГнг-LS-0.66 | 2,5                          | 0,8                                    | 4                            | 0,18                    | Силовая сеть гр.4  |
| 5 (В)              | ВА47-29 1P 6А х-ка С               | 6                                         | ВВГнг-LS-0.66 | 2,5                          | 0,6                                    | 3                            | 0,21                    | Силовая сеть гр.5  |
| 6 (С)              | ВА47-29 1P 6А х-ка С               | 6                                         | ВВГнг-LS-0.66 | 2,5                          | 0,6                                    | 3                            | 0,23                    | Силовая сеть гр.6  |
| 7 (А)              | ВА47-29 1P 6А х-ка С               | 6                                         | ВВГнг-LS-0.66 | 2,5                          | 0,8                                    | 4                            | 0,27                    | Силовая сеть гр.7  |
| 8 (В)              | ВА47-29 1P 6А х-ка С               | 6                                         | ВВГнг-LS-0.66 | 2,5                          | 0,6                                    | 3                            | 0,34                    | Силовая сеть гр.8  |
| 9 (С)              | ВА47-29 1P 6А х-ка С               | 6                                         | ВВГнг-LS-0.66 | 4                            | 0,6                                    | 3                            | 0,27                    | Силовая сеть гр.9  |
| 10 (А)             | ВА47-29 1P 6А х-ка С               | 6                                         | ВВГнг-LS-0.66 | 2,5                          | 0,8                                    | 4                            | 0,19                    | Силовая сеть гр.10 |
| 11 (В)             | ВА47-29 1P 6А х-ка С               | 6                                         | ВВГнг-LS-0.66 | 2,5                          | 0,6                                    | 3                            | 0,22                    | Силовая сеть гр.11 |
| 12 (С)             | ВА47-29 1P 6А х-ка С               | 6                                         | ВВГнг-LS-0.66 | 2,5                          | 0,6                                    | 3                            | 0,25                    | Силовая сеть гр.12 |
| 13 (А)             | ВА47-29 1P 6А х-ка С               | 6                                         | ВВГнг-LS-0.66 | 2,5                          | 0,8                                    | 4                            | 0,3                     | Силовая сеть гр.13 |
| 14 (В)             | ВА47-29 1P 6А х-ка С               | 6                                         | ВВГнг-LS-0.66 | 2,5                          | 0,6                                    | 3                            | 0,37                    | Силовая сеть гр.14 |
| 15 (С)             | ВА47-29 1P 6А х-ка С               | 6                                         | ВВГнг-LS-0.66 | 2,5                          | 0,6                                    | 3                            | 0,31                    | Силовая сеть гр.15 |
| 16 (А)             | ВА47-29 1P 6А х-ка С               | 6                                         | ВВГнг-LS-0.66 | 2,5                          | 0,8                                    | 4                            | 0,25                    | Силовая сеть гр.16 |
| 17 (В)             | ВА47-29 1P 6А х-ка С               | 6                                         | ВВГнг-LS-0.66 | 2,5                          | 0,6                                    | 3                            | 0,21                    | Силовая сеть гр.17 |
| 18 (С)             | ВА47-29 1P 6А х-ка С               | 6                                         | ВВГнг-LS-0.66 | 2,5                          | 0,6                                    | 3                            | 0,2                     | Силовая сеть гр.18 |
| 19 (А)             | ВА47-29 1P 6А х-ка С               | 6                                         | ВВГнг-LS-0.66 | 4                            | 0,8                                    | 4                            | 0,27                    | Силовая сеть гр.19 |

|        |        |      |       |         |       |                              |      |
|--------|--------|------|-------|---------|-------|------------------------------|------|
|        |        |      |       |         |       |                              |      |
| Изм. 2 | -      | Зам. | -     |         | 09.25 | Шифр 1К ДСЗ-09-12-2024-ЭМ-ПЗ | Лист |
| Изм. 1 | -      | Зам. | -     |         | 08.25 |                              | 9    |
| Изм.   | Код уч | Лист | № док | Подпись | Дата  |                              |      |

|              |                |            |
|--------------|----------------|------------|
| Инв. № подл. | Подпись и дата | Взам.инв.№ |
|              |                |            |

| № группы<br>(фаза) | Тип автоматического<br>выключателя | Ток тепло-<br>вого рас-<br>цепителя,<br>А | Марка кабеля  | Сечение<br>жил кабеля,<br>мм | Установ-<br>ленная<br>мощность,<br>к Вт | Расчетный<br>ток линии,<br>А | Минималь-<br>ный ток КЗ | Примечание         |
|--------------------|------------------------------------|-------------------------------------------|---------------|------------------------------|-----------------------------------------|------------------------------|-------------------------|--------------------|
| 20 (В)             | ВА47-29 1P 6A х-ка С               | 6                                         | ВВГнг-LS-0.66 | 4                            | 0,6                                     | 3                            | 0,24                    | Силовая сеть гр.20 |
| 21 (С)             | ВА47-29 1P 6A х-ка С               | 6                                         | ВВГнг-LS-0.66 | 2,5                          | 0,6                                     | 3                            | 0,34                    | Силовая сеть гр.21 |
| 22 (А)             | ВА47-29 1P 6A х-ка С               | 6                                         | ВВГнг-LS-0.66 | 2,5                          | 0,8                                     | 4                            | 0,28                    | Силовая сеть гр.22 |
| 23 (В)             | ВА47-29 1P 6A х-ка С               | 6                                         | ВВГнг-LS-0.66 | 2,5                          | 0,6                                     | 3                            | 0,23                    | Силовая сеть гр.23 |
| 24 (С)             | ВА47-29 1P 6A х-ка С               | 6                                         | ВВГнг-LS-0.66 | 2,5                          | 0,6                                     | 3                            | 0,21                    | Силовая сеть гр.24 |
| 25 (А)             | ВА47-29 1P 6A х-ка С               | 6                                         | ВВГнг-LS-0.66 | 2,5                          | 0,8                                     | 4                            | 0,18                    | Силовая сеть гр.25 |
| 26 (В)             | ВА47-29 1P 6A х-ка С               | 6                                         | ВВГнг-LS-0.66 | 4                            | 0,6                                     | 3                            | 0,25                    | Силовая сеть гр.26 |
| (ABC)              | ВА47-150 3P 80A х-ка С             | 80                                        |               |                              | 35,69                                   | 56,34                        | 65,7                    | Ввод               |
| 27 (С)             | ВА47-29 1P 10A х-ка С              | 10                                        |               |                              | 0                                       | 0                            | 19,48                   | Резерв             |
| 28 (А)             | ВА47-29 1P 50A х-ка С              | 50                                        | ВВГнг-LS-0.66 | 10                           | 9,6                                     | 43,64                        | 0,66                    | Силовая сеть гр.28 |
| 29 (В)             | ВА47-29 1P 50A х-ка С              | 50                                        | ВВГнг-LS-0.66 | 10                           | 9,6                                     | 43,64                        | 0,7                     | Силовая сеть гр.29 |
|                    |                                    |                                           |               |                              |                                         |                              |                         |                    |

|       |        |      |       |         |       |                              |      |  |  |
|-------|--------|------|-------|---------|-------|------------------------------|------|--|--|
|       |        |      |       |         |       |                              |      |  |  |
| Изм.2 | -      | Зам. | -     |         | 09.25 | Шифр 1К ДСЗ-09-12-2024-ЭМ-ПЗ | Лист |  |  |
| Изм.1 | -      | Зам. | -     |         | 08.25 |                              | 10   |  |  |
| Изм.  | Код уч | Лист | № док | Подпись | Дата  |                              |      |  |  |

| |
|---|
| Приложение 3 1К ДС3-09-12-2024-ЭМ-КЖ   | |
| Маркировка<br>кабеля   | Трасса    |          | Кабель     | |
|   | Начало    | Конец    | По проекту |                         |             | Проложен                     | |
|   |           |          | Марка      | Кол-во и<br>сечение жил | Длина,<br>м | Марка                        | Кол-во и<br>сечение жил | Длина,<br>м | |
| Шкаф №5/8   | |
| н.ЩР-5/8   | Шкаф №5/8 | ЩР-5/8   | ВВГнг-LS   | 3x1.5                   | 67          | |
| н.ЩР-5/8   | ЩР-5/8    | ЩР-5/8   | ВВГнг-LS   | 3x1.5                   | 17          | |
| н.ЩР-5/8   | ЩР-5/8    | ЩР-5/8   | ВВГнг-LS   | 3x1.5                   | 17          | |
| н.ЩР-5/8   | ЩР-5/8    | ЩР-5/8   | ВВГнг-LS   | 3x1.5                   | 17          | |
| н.ЩР-5/8   | ЩР-5/8    | ЩР-5/8   | ВВГнг-LS   | 3x1.5                   | 17          | |
| н.ЩР-5/8   | ЩР-5/8    | ЩР-5/8   | ВВГнг-LS   | 3x1.5                   | 17          | |
| н.ЩР-5/8   | ЩР-5/8    | ЩР-5/8   | ВВГнг-LS   | 3x1.5                   | 17          | |
| н.ЩР-5/8   | ЩР-5/8    | ЩР-5/8   | ВВГнг-LS   | 3x1.5                   | 7           | |
| н.ЩР-5/8   | ЩР-5/8    | ЩР-5/8   | ВВГнг-LS   | 3x1.5                   | 3           | |
| н.ЩР-5/8   | ЩР-5/8    | ЩР-5/8   | ВВГнг-LS   | 3x1.5                   | 17          | |
| |
| <table><tr><td>Изм. 2</td><td>-</td><td>Зам.</td><td>-</td><td></td><td>09.25</td><td colspan="4" rowspan="3">Шифр 1К ДС3-09-12-2024-ЭМ-КЖ</td></tr><tr><td>Изм. 1</td><td>-</td><td>Зам.</td><td>-</td><td></td><td>08.25</td></tr><tr><td>Изм.</td><td>Код уч</td><td>Лист</td><td>№ док</td><td>Подпись</td><td>Дата</td></tr><tr><td colspan="2">Разработал</td><td colspan="2">Порошин</td><td></td><td></td><td rowspan="5">Кабельный журнал</td><td>Стадия</td><td>Лист</td><td>Листов</td></tr><tr><td colspan="2">Проверил</td><td colspan="2">Матанцев</td><td></td><td></td><td>Р</td><td>1</td><td>102</td></tr><tr><td colspan="2">Нач. отдела</td><td colspan="2"></td><td></td><td></td><td colspan="3" rowspan="3">ООО "КДС 3"</td></tr><tr><td colspan="2">Н. контроль</td><td colspan="2"></td><td></td><td></td></tr><tr><td colspan="2"></td><td colspan="2"></td><td></td><td></td></tr></table> |           |          |            |                         |             |                              |                         |             |        | Изм. 2 | - | Зам. | - |  | 09.25 | Шифр 1К ДС3-09-12-2024-ЭМ-КЖ |  |  |  | Изм. 1 | - | Зам. | - |  | 08.25 | Изм. | Код уч | Лист | № док | Подпись | Дата | Разработал |  | Порошин |  |  |  | Кабельный журнал | Стадия | Лист | Листов | Проверил |  | Матанцев |  |  |  | Р | 1 | 102 | Нач. отдела |  |  |  |  |  | ООО "КДС 3" |  |  | Н. контроль |  |  |  |  |  |  |  |  |  |  |  |
| Изм. 2   | -         | Зам.     | -          |                         | 09.25       | Шифр 1К ДС3-09-12-2024-ЭМ-КЖ | |
| Изм. 1   | -         | Зам.     | -          |                         | 08.25       | |
| Изм.   | Код уч    | Лист     | № док      | Подпись                 | Дата        | |
| Разработал   |           | Порошин  |            |                         |             | Кабельный журнал             | Стадия                  | Лист        | Листов | |
| Проверил   |           | Матанцев |            |                         |             |                              | Р                       | 1           | 102    | |
| Нач. отдела   |           |          |            |                         |             |                              | ООО "КДС 3"             | |
| Н. контроль   | |
| |

|              |                |            |
|--------------|----------------|------------|
| Инв. № подл. | Подпись и дата | Взам.инв.№ |
|              |                |            |

| Маркировка<br>кабеля | Трасса      |          | Кабель     |                         |             |          |                         |             |
|----------------------|-------------|----------|------------|-------------------------|-------------|----------|-------------------------|-------------|
|                      | Начало      | Конец    | По проекту |                         |             | Проложен |                         |             |
|                      |             |          | Марка      | Кол-во и<br>сечение жил | Длина,<br>м | Марка    | Кол-во и<br>сечение жил | Длина,<br>м |
| н.ЩР-5/8             | ЩР-5/8      | ЩР-5/8   | ВВГнг-LS   | 3х1.5                   | 17          |          |                         |             |
| н.ЩР-5/8             | ЩР-5/8      | ЩР-5/8   | ВВГнг-LS   | 3х1.5                   | 17          |          |                         |             |
| н.ЩР-5/8             | ЩР-5/8      | ЩР-5/8   | ВВГнг-LS   | 3х1.5                   | 17          |          |                         |             |
| н.ЩР-5/8             | ЩР-5/8      | ЩР-5/8   | ВВГнг-LS   | 3х1.5                   | 17          |          |                         |             |
| н.ЩР-5/8             | ЩР-5/8      | ЩР-5/8   | ВВГнг-LS   | 3х1.5                   | 17          |          |                         |             |
| н.ЩР-5/8             | ЩР-5/8      | ЩР-5/8   | ВВГнг-LS   | 3х1.5                   | 15          |          |                         |             |
|                      |             |          |            |                         |             |          |                         |             |
| Шкаф №6/109          |             |          |            |                         |             |          |                         |             |
| н.К.Р.NR             | Шкаф №6/109 | К.Р.NR   | ВВГнг-LS   | 3х1.5                   | 21          |          |                         |             |
| н.ЩР 6/109           | К.Р.NR      | ЩР 6/109 | ВВГнг-LS   | 3х1.5                   | 7           |          |                         |             |
| н.ЩР 6/109           | ЩР 6/109    | ЩР 6/109 | ВВГнг-LS   | 3х1.5                   | 10          |          |                         |             |
| н.ЩР 6/109           | ЩР 6/109    | ЩР 6/109 | ВВГнг-LS   | 3х1.5                   | 17          |          |                         |             |
| н.ЩР 6/109           | ЩР 6/109    | ЩР 6/109 | ВВГнг-LS   | 3х1.5                   | 17          |          |                         |             |
| н.ЩР 6/109           | ЩР 6/109    | ЩР 6/109 | ВВГнг-LS   | 3х1.5                   | 15          |          |                         |             |
| н.К.Р.NR             | К.Р.NR      | К.Р.NR   | ВВГнг-LS   | 3х1.5                   | 8           |          |                         |             |
| н.К.Р.NR             | К.Р.NR      | К.Р.NR   | ВВГнг-LS   | 3х1.5                   | 30          |          |                         |             |

|        |        |      |       |         |       |
|--------|--------|------|-------|---------|-------|
| Изм. 2 | -      | Зам. | -     |         | 09.25 |
| Изм. 1 | -      | Зам. | -     |         | 08.25 |
| Изм.   | Код уч | Лист | № док | Подпись | Дата  |

|                              |  |  |  |  |      |
|------------------------------|--|--|--|--|------|
| Шифр 1К ДСЗ-09-12-2024-ЭМ-КЖ |  |  |  |  | Лист |
|                              |  |  |  |  | 2    |

|              |                |            |
|--------------|----------------|------------|
| Инв. № подл. | Подпись и дата | Взам.инв.№ |
|              |                |            |

| Маркировка<br>кабеля | Трасса   |          | Кабель     |                      |          |          |                      |          |
|----------------------|----------|----------|------------|----------------------|----------|----------|----------------------|----------|
|                      | Начало   | Конец    | По проекту |                      |          | Проложен |                      |          |
|                      |          |          | Марка      | Кол-во и сечение жил | Длина, м | Марка    | Кол-во и сечение жил | Длина, м |
| н.ЩР 6/109           | K.R.NR   | ЩР 6/109 | ВВГнг-LS   | 3x1.5                | 2        |          |                      |          |
| н.ЩР 6/109           | ЩР 6/109 | ЩР 6/109 | ВВГнг-LS   | 3x1.5                | 17       |          |                      |          |
| н.ЩР 6/109           | ЩР 6/109 | ЩР 6/109 | ВВГнг-LS   | 3x1.5                | 17       |          |                      |          |
| н.ЩР 6/109           | ЩР 6/109 | ЩР 6/109 | ВВГнг-LS   | 3x1.5                | 17       |          |                      |          |
| н.ЩР 6/109           | ЩР 6/109 | ЩР 6/109 | ВВГнг-LS   | 3x1.5                | 17       |          |                      |          |
| н.ЩР 6/109           | K.R.NR   | ЩР 6/109 | ВВГнг-LS   | 3x1.5                | 69       |          |                      |          |
| н.ЩР 6/109           | ЩР 6/109 | ЩР 6/109 | ВВГнг-LS   | 3x1.5                | 15       |          |                      |          |
| н.ЩР 6/109           | ЩР 6/109 | ЩР 6/109 | ВВГнг-LS   | 3x1.5                | 17       |          |                      |          |
| н.ЩР 6/109           | ЩР 6/109 | ЩР 6/109 | ВВГнг-LS   | 3x1.5                | 17       |          |                      |          |
| н.ЩР 6/109           | ЩР 6/109 | ЩР 6/109 | ВВГнг-LS   | 3x1.5                | 10       |          |                      |          |
| н.ЩР 6/109           | K.R.NR   | ЩР 6/109 | ВВГнг-LS   | 3x1.5                | 2        |          |                      |          |
| н.ЩР 6/109           | ЩР 6/109 | ЩР 6/109 | ВВГнг-LS   | 3x1.5                | 17       |          |                      |          |
| н.ЩР 6/109           | ЩР 6/109 | ЩР 6/109 | ВВГнг-LS   | 3x1.5                | 17       |          |                      |          |
| н.ЩР 6/109           | ЩР 6/109 | ЩР 6/109 | ВВГнг-LS   | 3x1.5                | 17       |          |                      |          |
| н.ЩР 6/109           | ЩР 6/109 | ЩР 6/109 | ВВГнг-LS   | 3x1.5                | 17       |          |                      |          |
|                      |          |          |            |                      |          |          |                      |          |

|        |        |      |       |         |       |                              |  |  |  |      |
|--------|--------|------|-------|---------|-------|------------------------------|--|--|--|------|
|        |        |      |       |         |       |                              |  |  |  | Лист |
| Изм. 2 | -      | Зам. | -     |         | 09.25 | Шифр 1К ДСЗ-09-12-2024-ЭМ-КЖ |  |  |  | 3    |
| Изм. 1 | -      | Зам. | -     |         | 08.25 |                              |  |  |  |      |
| Изм.   | Код уч | Лист | № док | Подпись | Дата  |                              |  |  |  |      |

|              |                |            |
|--------------|----------------|------------|
| Инв. № подл. | Подпись и дата | Взам.инв.№ |
|              |                |            |

| Маркировка<br>кабеля | Трасса         |           | Кабель     |                      |          |          |                      |          |
|----------------------|----------------|-----------|------------|----------------------|----------|----------|----------------------|----------|
|                      | Начало         | Конец     | По проекту |                      |          | Проложен |                      |          |
|                      |                |           | Марка      | Кол-во и сечение жил | Длина, м | Марка    | Кол-во и сечение жил | Длина, м |
| Шкаф, группа 9       |                |           |            |                      |          |          |                      |          |
| н.ЩР гр.9-1          | Шкаф, группа 9 | ЩР гр.9-1 | ВВГнг-LS   | 3x1.5                | 23       |          |                      |          |
| н.ЩР гр.9-1          | ЩР гр.9-1      | ЩР гр.9-1 | ВВГнг-LS   | 3x1.5                | 13       |          |                      |          |
| н.ЩР гр.9-1          | ЩР гр.9-1      | ЩР гр.9-1 | ВВГнг-LS   | 3x1.5                | 53       |          |                      |          |
| н.ЩР гр.9-1          | ЩР гр.9-1      | ЩР гр.9-1 | ВВГнг-LS   | 3x1.5                | 13       |          |                      |          |
| н.ЩР гр.9-1          | ЩР гр.9-1      | ЩР гр.9-1 | ВВГнг-LS   | 3x1.5                | 41       |          |                      |          |
| н.ЩР гр.9-1          | ЩР гр.9-1      | ЩР гр.9-1 | ВВГнг-LS   | 3x1.5                | 13       |          |                      |          |
| н.К.Р.НР             | Шкаф, группа 9 | К.Р.НР    | ВВГнг-LS   | 5x2.5                | 42       |          |                      |          |
| н.К.Р.НР             | К.Р.НР         | К.Р.НР    | ВВГнг-LS   | 5x2.5                | 3        |          |                      |          |
| н.К.Р.НР             | К.Р.НР         | К.Р.НР    | ВВГнг-LS   | 5x2.5                | 5        |          |                      |          |
| н.ЩР гр.9-2          | К.Р.НР         | ЩР гр.9-2 | ВВГнг-LS   | 5x2.5                | 0,3      |          |                      |          |
| н.ЩР гр.9-2          | К.Р.НР         | ЩР гр.9-2 | ВВГнг-LS   | 5x2.5                | 4        |          |                      |          |
| н.К.Р.НР             | К.Р.НР         | К.Р.НР    | ВВГнг-LS   | 5x2.5                | 3        |          |                      |          |
| н.ЩР гр.9-2          | К.Р.НР         | ЩР гр.9-2 | ВВГнг-LS   | 5x2.5                | 0,3      |          |                      |          |
| н.ЩР гр.9-2          | К.Р.НР         | ЩР гр.9-2 | ВВГнг-LS   | 5x2.5                | 4        |          |                      |          |
| н.К.Р.НР             | К.Р.НР         | К.Р.НР    | ВВГнг-LS   | 5x2.5                | 8        |          |                      |          |

|        |        |      |       |         |       |
|--------|--------|------|-------|---------|-------|
| Изм. 2 | -      | Зам. | -     |         | 09.25 |
| Изм. 1 | -      | Зам. | -     |         | 08.25 |
| Изм.   | Код уч | Лист | № док | Подпись | Дата  |

|                              |  |  |  |  |      |
|------------------------------|--|--|--|--|------|
| Шифр 1К ДСЗ-09-12-2024-ЭМ-КЖ |  |  |  |  | Лист |
|                              |  |  |  |  | 4    |

|              |                |            |
|--------------|----------------|------------|
| Инв. № подл. | Подпись и дата | Взам.инв.№ |
|              |                |            |

| Маркировка<br>кабеля | Трасса         |           | Кабель     |                         |             |          |                         |             |
|----------------------|----------------|-----------|------------|-------------------------|-------------|----------|-------------------------|-------------|
|                      | Начало         | Конец     | По проекту |                         |             | Проложен |                         |             |
|                      |                |           | Марка      | Кол-во и<br>сечение жил | Длина,<br>м | Марка    | Кол-во и<br>сечение жил | Длина,<br>м |
| н.К.Р.NR             | К.Р.NR         | К.Р.NR    | ВВГнг2-LS  | 5х2.5                   | 3           |          |                         |             |
| н.К.Р.NR             | К.Р.NR         | К.Р.NR    | ВВГнг2-LS  | 5х2.5                   | 2           |          |                         |             |
| н.ЩР зр.9-2          | К.Р.NR         | ЩР зр.9-2 | ВВГнг2-LS  | 5х2.5                   | 0,3         |          |                         |             |
| н.ЩР зр.9-2          | К.Р.NR         | ЩР зр.9-2 | ВВГнг2-LS  | 5х2.5                   | 6           |          |                         |             |
| н.К.Р.NR             | К.Р.NR         | К.Р.NR    | ВВГнг2-LS  | 5х2.5                   | 4           |          |                         |             |
| н.ЩР зр.9-2          | К.Р.NR         | ЩР зр.9-2 | ВВГнг2-LS  | 5х2.5                   | 0,3         |          |                         |             |
| н.ЩР зр.9-2          | К.Р.NR         | ЩР зр.9-2 | ВВГнг2-LS  | 5х2.5                   | 6           |          |                         |             |
| н.К.Р.NR             | К.Р.NR         | К.Р.NR    | ВВГнг2-LS  | 5х2.5                   | 10          |          |                         |             |
| н.К.Р.NR             | К.Р.NR         | К.Р.NR    | ВВГнг2-LS  | 5х2.5                   | 2           |          |                         |             |
| н.ЩР зр.9-2          | К.Р.NR         | ЩР зр.9-2 | ВВГнг2-LS  | 5х2.5                   | 0,3         |          |                         |             |
| н.ЩР зр.9-2          | К.Р.NR         | ЩР зр.9-2 | ВВГнг2-LS  | 5х2.5                   | 4           |          |                         |             |
| н.К.Р.NR             | К.Р.NR         | К.Р.NR    | ВВГнг2-LS  | 5х2.5                   | 4           |          |                         |             |
| н.ЩР зр.9-2          | К.Р.NR         | ЩР зр.9-2 | ВВГнг2-LS  | 5х2.5                   | 0,3         |          |                         |             |
| н.ЩР зр.9-2          | К.Р.NR         | ЩР зр.9-2 | ВВГнг2-LS  | 5х2.5                   | 4           |          |                         |             |
| н.К.Р.NR             | Щкаф, зрунна 9 | К.Р.NR    | ВВГнг2-LS  | 5х2.5                   | 48          |          |                         |             |
| н.К.Р.NR             | К.Р.NR         | К.Р.NR    | ВВГнг2-LS  | 5х2.5                   | 3           |          |                         |             |

|        |        |      |       |         |       |
|--------|--------|------|-------|---------|-------|
| Изм. 2 | -      | Зам. | -     |         | 09.25 |
| Изм. 1 | -      | Зам. | -     |         | 08.25 |
| Изм.   | Код уч | Лист | № док | Подпись | Дата  |

|                              |  |  |  |  |      |
|------------------------------|--|--|--|--|------|
| Шифр 1К ДСЗ-09-12-2024-ЭМ-КЖ |  |  |  |  | Лист |
|                              |  |  |  |  | 5    |

|              |                |            |
|--------------|----------------|------------|
| Инв. № подл. | Подпись и дата | Взам.инв.№ |
|              |                |            |

| Маркировка<br>кабеля | Трасса |           | Кабель     |                         |             |          |                         |             |
|----------------------|--------|-----------|------------|-------------------------|-------------|----------|-------------------------|-------------|
|                      | Начало | Конец     | По проекту |                         |             | Проложен |                         |             |
|                      |        |           | Марка      | Кол-во и<br>сечение жил | Длина,<br>м | Марка    | Кол-во и<br>сечение жил | Длина,<br>м |
| н.К.Р.NR             | К.Р.NR | К.Р.NR    | ВВГнг2-LS  | 5х2.5                   | 5           |          |                         |             |
| н.ЩР зр.9-3          | К.Р.NR | ЩР зр.9-3 | ВВГнг2-LS  | 5х2.5                   | 0,3         |          |                         |             |
| н.ЩР зр.9-3          | К.Р.NR | ЩР зр.9-3 | ВВГнг2-LS  | 5х2.5                   | 4           |          |                         |             |
| н.К.Р.NR             | К.Р.NR | К.Р.NR    | ВВГнг2-LS  | 5х2.5                   | 3           |          |                         |             |
| н.ЩР зр.9-3          | К.Р.NR | ЩР зр.9-3 | ВВГнг2-LS  | 5х2.5                   | 0,3         |          |                         |             |
| н.ЩР зр.9-3          | К.Р.NR | ЩР зр.9-3 | ВВГнг2-LS  | 5х2.5                   | 4           |          |                         |             |
| н.К.Р.NR             | К.Р.NR | К.Р.NR    | ВВГнг2-LS  | 5х2.5                   | 8           |          |                         |             |
| н.К.Р.NR             | К.Р.NR | К.Р.NR    | ВВГнг2-LS  | 5х2.5                   | 3           |          |                         |             |
| н.К.Р.NR             | К.Р.NR | К.Р.NR    | ВВГнг2-LS  | 5х2.5                   | 2           |          |                         |             |
| н.ЩР зр.9-3          | К.Р.NR | ЩР зр.9-3 | ВВГнг2-LS  | 5х2.5                   | 0,3         |          |                         |             |
| н.ЩР зр.9-3          | К.Р.NR | ЩР зр.9-3 | ВВГнг2-LS  | 5х2.5                   | 6           |          |                         |             |
| н.К.Р.NR             | К.Р.NR | К.Р.NR    | ВВГнг2-LS  | 5х2.5                   | 4           |          |                         |             |
| н.ЩР зр.9-3          | К.Р.NR | ЩР зр.9-3 | ВВГнг2-LS  | 5х2.5                   | 0,3         |          |                         |             |
| н.ЩР зр.9-3          | К.Р.NR | ЩР зр.9-3 | ВВГнг2-LS  | 5х2.5                   | 6           |          |                         |             |
| н.К.Р.NR             | К.Р.NR | К.Р.NR    | ВВГнг2-LS  | 5х2.5                   | 10          |          |                         |             |
| н.К.Р.NR             | К.Р.NR | К.Р.NR    | ВВГнг2-LS  | 5х2.5                   | 2           |          |                         |             |

|        |        |      |       |         |       |                              |  |  |  |      |
|--------|--------|------|-------|---------|-------|------------------------------|--|--|--|------|
|        |        |      |       |         |       |                              |  |  |  | Лист |
| Изм. 2 | -      | Зам. | -     |         | 09.25 | Шифр 1К ДСЗ-09-12-2024-ЭМ-КЖ |  |  |  | 6    |
| Изм. 1 | -      | Зам. | -     |         | 08.25 |                              |  |  |  |      |
| Изм.   | Код уч | Лист | № док | Подпись | Дата  |                              |  |  |  |      |

|              |                |            |
|--------------|----------------|------------|
| Инв. № подл. | Подпись и дата | Взам.инв.№ |
|              |                |            |

| Маркировка<br>кабеля | Трасса         |           | Кабель     |                      |          |          |                      |          |
|----------------------|----------------|-----------|------------|----------------------|----------|----------|----------------------|----------|
|                      | Начало         | Конец     | По проекту |                      |          | Проложен |                      |          |
|                      |                |           | Марка      | Кол-во и сечение жил | Длина, м | Марка    | Кол-во и сечение жил | Длина, м |
| н.ЩР зр.9-3          | К.Р.NR         | ЩР зр.9-3 | ВВГнг-LS   | 5x2.5                | 0,3      |          |                      |          |
| н.ЩР зр.9-3          | К.Р.NR         | ЩР зр.9-3 | ВВГнг-LS   | 5x2.5                | 4        |          |                      |          |
| н.К.Р.NR             | К.Р.NR         | К.Р.NR    | ВВГнг-LS   | 5x2.5                | 4        |          |                      |          |
| н.ЩР зр.9-3          | К.Р.NR         | ЩР зр.9-3 | ВВГнг-LS   | 5x2.5                | 0,3      |          |                      |          |
| н.ЩР зр.9-3          | К.Р.NR         | ЩР зр.9-3 | ВВГнг-LS   | 5x2.5                | 4        |          |                      |          |
| н.К.Р.NR             | Шкаф, зрунна 9 | К.Р.NR    | ВВГнг-LS   | 5x2.5                | 58       |          |                      |          |
| н.К.Р.NR             | К.Р.NR         | К.Р.NR    | ВВГнг-LS   | 5x2.5                | 3        |          |                      |          |
| н.К.Р.NR             | К.Р.NR         | К.Р.NR    | ВВГнг-LS   | 5x2.5                | 5        |          |                      |          |
| н.ЩР зр.9-4          | К.Р.NR         | ЩР зр.9-4 | ВВГнг-LS   | 5x2.5                | 0,3      |          |                      |          |
| н.ЩР зр.9-4          | К.Р.NR         | ЩР зр.9-4 | ВВГнг-LS   | 5x2.5                | 4        |          |                      |          |
| н.К.Р.NR             | К.Р.NR         | К.Р.NR    | ВВГнг-LS   | 5x2.5                | 3        |          |                      |          |
| н.ЩР зр.9-4          | К.Р.NR         | ЩР зр.9-4 | ВВГнг-LS   | 5x2.5                | 0,3      |          |                      |          |
| н.ЩР зр.9-4          | К.Р.NR         | ЩР зр.9-4 | ВВГнг-LS   | 5x2.5                | 4        |          |                      |          |
| н.К.Р.NR             | К.Р.NR         | К.Р.NR    | ВВГнг-LS   | 5x2.5                | 8        |          |                      |          |
| н.К.Р.NR             | К.Р.NR         | К.Р.NR    | ВВГнг-LS   | 5x2.5                | 3        |          |                      |          |
| н.К.Р.NR             | К.Р.NR         | К.Р.NR    | ВВГнг-LS   | 5x2.5                | 2        |          |                      |          |

|        |        |      |       |         |       |
|--------|--------|------|-------|---------|-------|
| Изм. 2 | -      | Зам. | -     |         | 09.25 |
| Изм. 1 | -      | Зам. | -     |         | 08.25 |
| Изм.   | Код уч | Лист | № док | Подпись | Дата  |

|                              |  |  |  |  |      |
|------------------------------|--|--|--|--|------|
| Шифр 1К ДСЗ-09-12-2024-ЭМ-КЖ |  |  |  |  | Лист |
|                              |  |  |  |  | 7    |

|              |                |            |
|--------------|----------------|------------|
| Инв. № подл. | Подпись и дата | Взам.инв.№ |
|              |                |            |

| Маркировка<br>кабеля | Трасса         |           | Кабель     |                         |             |          |                         |             |
|----------------------|----------------|-----------|------------|-------------------------|-------------|----------|-------------------------|-------------|
|                      | Начало         | Конец     | По проекту |                         |             | Проложен |                         |             |
|                      |                |           | Марка      | Кол-во и<br>сечение жил | Длина,<br>м | Марка    | Кол-во и<br>сечение жил | Длина,<br>м |
| н.ЩР зр.9-4          | К.Р.NR         | ЩР зр.9-4 | ВВГнг-LS   | 5x2.5                   | 0,3         |          |                         |             |
| н.ЩР зр.9-4          | К.Р.NR         | ЩР зр.9-4 | ВВГнг-LS   | 5x2.5                   | 6           |          |                         |             |
| н.К.Р.NR             | К.Р.NR         | К.Р.NR    | ВВГнг-LS   | 5x2.5                   | 4           |          |                         |             |
| н.ЩР зр.9-4          | К.Р.NR         | ЩР зр.9-4 | ВВГнг-LS   | 5x2.5                   | 0,3         |          |                         |             |
| н.ЩР зр.9-4          | К.Р.NR         | ЩР зр.9-4 | ВВГнг-LS   | 5x2.5                   | 6           |          |                         |             |
| н.К.Р.NR             | К.Р.NR         | К.Р.NR    | ВВГнг-LS   | 5x2.5                   | 10          |          |                         |             |
| н.К.Р.NR             | К.Р.NR         | К.Р.NR    | ВВГнг-LS   | 5x2.5                   | 2           |          |                         |             |
| н.ЩР зр.9-4          | К.Р.NR         | ЩР зр.9-4 | ВВГнг-LS   | 5x2.5                   | 0,3         |          |                         |             |
| н.ЩР зр.9-4          | К.Р.NR         | ЩР зр.9-4 | ВВГнг-LS   | 5x2.5                   | 4           |          |                         |             |
| н.К.Р.NR             | К.Р.NR         | К.Р.NR    | ВВГнг-LS   | 5x2.5                   | 4           |          |                         |             |
| н.ЩР зр.9-4          | К.Р.NR         | ЩР зр.9-4 | ВВГнг-LS   | 5x2.5                   | 0,3         |          |                         |             |
| н.ЩР зр.9-4          | К.Р.NR         | ЩР зр.9-4 | ВВГнг-LS   | 5x2.5                   | 4           |          |                         |             |
| н.К.Р.NR             | Щкаф, группа 9 | К.Р.NR    | ВВГнг-LS   | 5x2.5                   | 63          |          |                         |             |
| н.К.Р.NR             | К.Р.NR         | К.Р.NR    | ВВГнг-LS   | 5x2.5                   | 3           |          |                         |             |
| н.К.Р.NR             | К.Р.NR         | К.Р.NR    | ВВГнг-LS   | 5x2.5                   | 5           |          |                         |             |
| н.ЩР зр.9-5          | К.Р.NR         | ЩР зр.9-5 | ВВГнг-LS   | 5x2.5                   | 0,3         |          |                         |             |

|        |        |      |       |         |       |
|--------|--------|------|-------|---------|-------|
| Изм. 2 | -      | Зам. | -     |         | 09.25 |
| Изм. 1 | -      | Зам. | -     |         | 08.25 |
| Изм.   | Код уч | Лист | № док | Подпись | Дата  |

|                              |  |  |  |  |      |
|------------------------------|--|--|--|--|------|
| Шифр 1К ДСЗ-09-12-2024-ЭМ-КЖ |  |  |  |  | Лист |
|                              |  |  |  |  | 8    |

|              |                |            |
|--------------|----------------|------------|
| Инв. № подл. | Подпись и дата | Взам.инв.№ |
|              |                |            |

| Маркировка<br>кабеля | Трасса |           | Кабель     |                      |          |          |                      |          |
|----------------------|--------|-----------|------------|----------------------|----------|----------|----------------------|----------|
|                      | Начало | Конец     | По проекту |                      |          | Проложен |                      |          |
|                      |        |           | Марка      | Кол-во и сечение жил | Длина, м | Марка    | Кол-во и сечение жил | Длина, м |
| н.ЩР зр.9-5          | К.Р.NR | ЩР зр.9-5 | ВВГнг-LS   | 5x2.5                | 4        |          |                      |          |
| н.К.Р.NR             | К.Р.NR | К.Р.NR    | ВВГнг-LS   | 5x2.5                | 3        |          |                      |          |
| н.ЩР зр.9-5          | К.Р.NR | ЩР зр.9-5 | ВВГнг-LS   | 5x2.5                | 0,3      |          |                      |          |
| н.ЩР зр.9-5          | К.Р.NR | ЩР зр.9-5 | ВВГнг-LS   | 5x2.5                | 4        |          |                      |          |
| н.К.Р.NR             | К.Р.NR | К.Р.NR    | ВВГнг-LS   | 5x2.5                | 8        |          |                      |          |
| н.К.Р.NR             | К.Р.NR | К.Р.NR    | ВВГнг-LS   | 5x2.5                | 3        |          |                      |          |
| н.К.Р.NR             | К.Р.NR | К.Р.NR    | ВВГнг-LS   | 5x2.5                | 2        |          |                      |          |
| н.ЩР зр.9-5          | К.Р.NR | ЩР зр.9-5 | ВВГнг-LS   | 5x2.5                | 0,3      |          |                      |          |
| н.ЩР зр.9-5          | К.Р.NR | ЩР зр.9-5 | ВВГнг-LS   | 5x2.5                | 6        |          |                      |          |
| н.К.Р.NR             | К.Р.NR | К.Р.NR    | ВВГнг-LS   | 5x2.5                | 4        |          |                      |          |
| н.ЩР зр.9-5          | К.Р.NR | ЩР зр.9-5 | ВВГнг-LS   | 5x2.5                | 0,3      |          |                      |          |
| н.ЩР зр.9-5          | К.Р.NR | ЩР зр.9-5 | ВВГнг-LS   | 5x2.5                | 6        |          |                      |          |
| н.К.Р.NR             | К.Р.NR | К.Р.NR    | ВВГнг-LS   | 5x2.5                | 10       |          |                      |          |
| н.К.Р.NR             | К.Р.NR | К.Р.NR    | ВВГнг-LS   | 5x2.5                | 2        |          |                      |          |
| н.ЩР зр.9-5          | К.Р.NR | ЩР зр.9-5 | ВВГнг-LS   | 5x2.5                | 0,3      |          |                      |          |
| н.ЩР зр.9-5          | К.Р.NR | ЩР зр.9-5 | ВВГнг-LS   | 5x2.5                | 4        |          |                      |          |

|        |        |      |       |         |       |
|--------|--------|------|-------|---------|-------|
| Изм. 2 | -      | Зам. | -     |         | 09.25 |
| Изм. 1 | -      | Зам. | -     |         | 08.25 |
| Изм.   | Код уч | Лист | № док | Подпись | Дата  |

|                              |  |  |  |  |      |
|------------------------------|--|--|--|--|------|
| Шифр 1К ДСЗ-09-12-2024-ЭМ-КЖ |  |  |  |  | Лист |
|                              |  |  |  |  | 9    |

|              |                |            |
|--------------|----------------|------------|
| Инв. № подл. | Подпись и дата | Взам.инв.№ |
|              |                |            |

| Маркировка<br>кабеля | Трасса         |           | Кабель     |                         |             |          |                         |             |
|----------------------|----------------|-----------|------------|-------------------------|-------------|----------|-------------------------|-------------|
|                      | Начало         | Конец     | По проекту |                         |             | Проложен |                         |             |
|                      |                |           | Марка      | Кол-во и<br>сечение жил | Длина,<br>м | Марка    | Кол-во и<br>сечение жил | Длина,<br>м |
| н.К.Р.NR             | К.Р.NR         | К.Р.NR    | ВВГнг-LS   | 5x2.5                   | 4           |          |                         |             |
| н.ЩР зр.9-5          | К.Р.NR         | ЩР зр.9-5 | ВВГнг-LS   | 5x2.5                   | 0,3         |          |                         |             |
| н.ЩР зр.9-5          | К.Р.NR         | ЩР зр.9-5 | ВВГнг-LS   | 5x2.5                   | 4           |          |                         |             |
| н.К.Р.NR             | Шкаф, зрунна 9 | К.Р.NR    | ВВГнг-LS   | 3x2.5                   | 38          |          |                         |             |
| н.К.Р.NR             | К.Р.NR         | К.Р.NR    | ВВГнг-LS   | 3x2.5                   | 2           |          |                         |             |
| н.ЩР зр.9-7          | К.Р.NR         | ЩР зр.9-7 | ВВГнг-LS   | 3x2.5                   | 0,3         |          |                         |             |
| н.ЩР зр.9-7          | К.Р.NR         | ЩР зр.9-7 | ВВГнг-LS   | 3x2.5                   | 11          |          |                         |             |
| н.К.Р.NR             | К.Р.NR         | К.Р.NR    | ВВГнг-LS   | 3x2.5                   | 9           |          |                         |             |
| н.К.Р.NR             | К.Р.NR         | К.Р.NR    | ВВГнг-LS   | 3x2.5                   | 2           |          |                         |             |
| н.ЩР зр.9-7          | К.Р.NR         | ЩР зр.9-7 | ВВГнг-LS   | 3x2.5                   | 0,3         |          |                         |             |
| н.ЩР зр.9-7          | К.Р.NR         | ЩР зр.9-7 | ВВГнг-LS   | 3x2.5                   | 11          |          |                         |             |
| н.К.Р.NR             | К.Р.NR         | К.Р.NR    | ВВГнг-LS   | 3x2.5                   | 8           |          |                         |             |
| н.К.Р.NR             | К.Р.NR         | К.Р.NR    | ВВГнг-LS   | 3x2.5                   | 2           |          |                         |             |
| н.ЩР зр.9-7          | К.Р.NR         | ЩР зр.9-7 | ВВГнг-LS   | 3x2.5                   | 0,3         |          |                         |             |
| н.ЩР зр.9-7          | К.Р.NR         | ЩР зр.9-7 | ВВГнг-LS   | 3x2.5                   | 11          |          |                         |             |
| н.К.Р.NR             | К.Р.NR         | К.Р.NR    | ВВГнг-LS   | 3x2.5                   | 10          |          |                         |             |

|        |        |      |       |         |       |
|--------|--------|------|-------|---------|-------|
| Изм. 2 | -      | Зам. | -     |         | 09.25 |
| Изм. 1 | -      | Зам. | -     |         | 08.25 |
| Изм.   | Код уч | Лист | № док | Подпись | Дата  |

|                              |  |  |  |  |      |
|------------------------------|--|--|--|--|------|
| Шифр 1К ДСЗ-09-12-2024-ЭМ-КЖ |  |  |  |  | Лист |
|                              |  |  |  |  | 10   |

|              |                |            |
|--------------|----------------|------------|
| Инв. № подл. | Подпись и дата | Взам.инв.№ |
|              |                |            |

| Маркировка<br>кабеля | Трасса      |           | Кабель     |                      |          |          |                      |          |
|----------------------|-------------|-----------|------------|----------------------|----------|----------|----------------------|----------|
|                      | Начало      | Конец     | По проекту |                      |          | Проложен |                      |          |
|                      |             |           | Марка      | Кол-во и сечение жил | Длина, м | Марка    | Кол-во и сечение жил | Длина, м |
| н.ЩР зр.9-7          | К.Р.NR      | ЩР зр.9-7 | ВВГнг-LS   | 3x2.5                | 0,3      |          |                      |          |
| н.ЩР зр.9-7          | К.Р.NR      | ЩР зр.9-7 | ВВГнг-LS   | 3x2.5                | 11       |          |                      |          |
|                      |             |           |            |                      |          |          |                      |          |
| Шкаф, ось 8          |             |           |            |                      |          |          |                      |          |
| н.К.Р.NR             | Шкаф, ось 8 | К.Р.NR    | ВВГнг-LS   | 3x1.5                | 21       |          |                      |          |
| н.ЩР-8               | К.Р.NR      | ЩР-8      | ВВГнг-LS   | 3x1.5                | 14       |          |                      |          |
| н.ЩР-8               | ЩР-8        | ЩР-8      | ВВГнг-LS   | 3x1.5                | 4        |          |                      |          |
| н.ЩР-8               | ЩР-8        | ЩР-8      | ВВГнг-LS   | 3x1.5                | 8        |          |                      |          |
| н.ЩР-8               | ЩР-8        | ЩР-8      | ВВГнг-LS   | 3x1.5                | 17       |          |                      |          |
| н.ЩР-8               | ЩР-8        | ЩР-8      | ВВГнг-LS   | 3x1.5                | 17       |          |                      |          |
| н.ЩР-8               | ЩР-8        | ЩР-8      | ВВГнг-LS   | 3x1.5                | 17       |          |                      |          |
| н.ЩР-8               | ЩР-8        | ЩР-8      | ВВГнг-LS   | 3x1.5                | 17       |          |                      |          |
| н.ЩР-8               | ЩР-8        | ЩР-8      | ВВГнг-LS   | 3x1.5                | 17       |          |                      |          |
| н.ЩР-8               | ЩР-8        | ЩР-8      | ВВГнг-LS   | 3x1.5                | 17       |          |                      |          |
| н.ЩР-8               | К.Р.NR      | ЩР-8      | ВВГнг-LS   | 3x1.5                | 3        |          |                      |          |
| н.ЩР-8               | ЩР-8        | ЩР-8      | ВВГнг-LS   | 3x1.5                | 17       |          |                      |          |

|              |                |            |
|--------------|----------------|------------|
| Инв. № подл. | Подпись и дата | Взам.инв.№ |
|              |                |            |

| Маркировка<br>кабеля | Трасса        |           | Кабель     |                      |          |          |                      |          |
|----------------------|---------------|-----------|------------|----------------------|----------|----------|----------------------|----------|
|                      | Начало        | Конец     | По проекту |                      |          | Проложен |                      |          |
|                      |               |           | Марка      | Кол-во и сечение жил | Длина, м | Марка    | Кол-во и сечение жил | Длина, м |
| н.ЩР-8               | ЩР-8          | ЩР-8      | ВВГнг-LS   | 3х1.5                | 17       |          |                      |          |
| н.ЩР-8               | ЩР-8          | ЩР-8      | ВВГнг-LS   | 3х1.5                | 17       |          |                      |          |
| н.ЩР-8               | ЩР-8          | ЩР-8      | ВВГнг-LS   | 3х1.5                | 17       |          |                      |          |
| н.ЩР-8               | ЩР-8          | ЩР-8      | ВВГнг-LS   | 3х1.5                | 17       |          |                      |          |
| н.ЩР-8               | ЩР-8          | ЩР-8      | ВВГнг-LS   | 3х1.5                | 15       |          |                      |          |
|                      |               |           |            |                      |          |          |                      |          |
| Шкаф, ось "К"        |               |           |            |                      |          |          |                      |          |
| н.К.Р.NR             | Шкаф, ось "К" | К.Р.NR    | ВВГнг-LS   | 3х1.5                | 20       |          |                      |          |
| н.ЩР-К зр.1          | К.Р.NR        | ЩР-К зр.1 | ВВГнг-LS   | 3х1.5                | 8        |          |                      |          |
| н.ЩР-К зр.1          | ЩР-К зр.1     | ЩР-К зр.1 | ВВГнг-LS   | 3х1.5                | 16       |          |                      |          |
| н.ЩР-К зр.1          | ЩР-К зр.1     | ЩР-К зр.1 | ВВГнг-LS   | 3х1.5                | 9        |          |                      |          |
| н.ЩР-К зр.1          | ЩР-К зр.1     | ЩР-К зр.1 | ВВГнг-LS   | 3х1.5                | 17       |          |                      |          |
| н.ЩР-К зр.1          | ЩР-К зр.1     | ЩР-К зр.1 | ВВГнг-LS   | 3х1.5                | 17       |          |                      |          |
| н.ЩР-К зр.1          | ЩР-К зр.1     | ЩР-К зр.1 | ВВГнг-LS   | 3х1.5                | 17       |          |                      |          |
| н.ЩР-К зр.1          | ЩР-К зр.1     | ЩР-К зр.1 | ВВГнг-LS   | 3х1.5                | 17       |          |                      |          |
| н.ЩР-К зр.1          | ЩР-К зр.1     | ЩР-К зр.1 | ВВГнг-LS   | 3х1.5                | 17       |          |                      |          |

|        |        |      |       |         |       |
|--------|--------|------|-------|---------|-------|
| Изм. 2 | -      | Зам. | -     |         | 09.25 |
| Изм. 1 | -      | Зам. | -     |         | 08.25 |
| Изм.   | Код уч | Лист | № док | Подпись | Дата  |

|                              |  |  |  |  |      |
|------------------------------|--|--|--|--|------|
| Шифр 1К ДСЗ-09-12-2024-ЭМ-КЖ |  |  |  |  | Лист |
|                              |  |  |  |  | 12   |

|              |                |            |
|--------------|----------------|------------|
| Инв. № подл. | Подпись и дата | Взам.инв.№ |
|              |                |            |

| Маркировка<br>кабеля | Трасса        |           | Кабель     |                         |             |          |                         |             |
|----------------------|---------------|-----------|------------|-------------------------|-------------|----------|-------------------------|-------------|
|                      | Начало        | Конец     | По проекту |                         |             | Проложен |                         |             |
|                      |               |           | Марка      | Кол-во и<br>сечение жил | Длина,<br>м | Марка    | Кол-во и<br>сечение жил | Длина,<br>м |
| н.ЩР-К зр.1          | ЩР-К зр.1     | ЩР-К зр.1 | ВВГнг-LS   | 3x1.5                   | 55          |          |                         |             |
| н.ЩР-К зр.1          | ЩР-К зр.1     | ЩР-К зр.1 | ВВГнг-LS   | 3x1.5                   | 17          |          |                         |             |
| н.ЩР-К зр.1          | ЩР-К зр.1     | ЩР-К зр.1 | ВВГнг-LS   | 3x1.5                   | 17          |          |                         |             |
| н.ЩР-К зр.1          | ЩР-К зр.1     | ЩР-К зр.1 | ВВГнг-LS   | 3x1.5                   | 17          |          |                         |             |
| н.ЩР-К зр.1          | ЩР-К зр.1     | ЩР-К зр.1 | ВВГнг-LS   | 3x1.5                   | 17          |          |                         |             |
| н.ЩР-К зр.1          | ЩР-К зр.1     | ЩР-К зр.1 | ВВГнг-LS   | 3x1.5                   | 17          |          |                         |             |
| н.ЩР-К зр.1          | ЩР-К зр.1     | ЩР-К зр.1 | ВВГнг-LS   | 3x1.5                   | 9           |          |                         |             |
| н.ЩР-К зр.1          | ЩР-К зр.1     | ЩР-К зр.1 | ВВГнг-LS   | 3x1.5                   | 16          |          |                         |             |
| н.ЩР-К зр.1          | ЩР-К зр.1     | ЩР-К зр.1 | ВВГнг-LS   | 3x1.5                   | 17          |          |                         |             |
| н.ЩР-К зр.1          | ЩР-К зр.1     | ЩР-К зр.1 | ВВГнг-LS   | 3x1.5                   | 17          |          |                         |             |
| н.ЩР-К зр.1          | ЩР-К зр.1     | ЩР-К зр.1 | ВВГнг-LS   | 3x1.5                   | 17          |          |                         |             |
| н.ЩР-К зр.1          | ЩР-К зр.1     | ЩР-К зр.1 | ВВГнг-LS   | 3x1.5                   | 17          |          |                         |             |
| н.ЩР-К зр.1          | К.Р.NR        | ЩР-К зр.1 | ВВГнг-LS   | 3x1.5                   | 10          |          |                         |             |
| н.ЩР-К зр.1          | ЩР-К зр.1     | ЩР-К зр.1 | ВВГнг-LS   | 3x1.5                   | 17          |          |                         |             |
| н.ЩР-К зр.1          | ЩР-К зр.1     | ЩР-К зр.1 | ВВГнг-LS   | 3x1.5                   | 17          |          |                         |             |
| н.К.Р.NR             | Щкаф, ось "К" | К.Р.NR    | ВВГнг-LS   | 5x6                     | 291         |          |                         |             |
| н.К.Р.NR             | К.Р.NR        | К.Р.NR    | ВВГнг-LS   | 5x6                     | 2           |          |                         |             |

|        |        |      |       |         |       |
|--------|--------|------|-------|---------|-------|
| Изм. 2 | -      | Зам. | -     |         | 09.25 |
| Изм. 1 | -      | Зам. | -     |         | 08.25 |
| Изм.   | Код уч | Лист | № док | Подпись | Дата  |

|                              |  |  |  |  |      |
|------------------------------|--|--|--|--|------|
| Шифр 1К ДСЗ-09-12-2024-ЭМ-КЖ |  |  |  |  | Лист |
|                              |  |  |  |  | 13   |

|              |                |            |
|--------------|----------------|------------|
| Инв. № подл. | Подпись и дата | Взам.инв.№ |
|              |                |            |

| Маркировка<br>кабеля | Трасса        |           | Кабель     |                      |          |          |                      |          |
|----------------------|---------------|-----------|------------|----------------------|----------|----------|----------------------|----------|
|                      | Начало        | Конец     | По проекту |                      |          | Проложен |                      |          |
|                      |               |           | Марка      | Кол-во и сечение жил | Длина, м | Марка    | Кол-во и сечение жил | Длина, м |
| н.К.Р.NR             | К.Р.NR        | К.Р.NR    | ВВГнг-LS   | 5х6                  | 5        |          |                      |          |
| н.ЩР-К зр.2          | К.Р.NR        | ЩР-К зр.2 | ВВГнг-LS   | 5х6                  | 0,3      |          |                      |          |
| н.ЩР-К зр.2          | К.Р.NR        | ЩР-К зр.2 | ВВГнг-LS   | 5х6                  | 4        |          |                      |          |
| н.К.Р.NR             | К.Р.NR        | К.Р.NR    | ВВГнг-LS   | 5х6                  | 3        |          |                      |          |
| н.ЩР-К зр.2          | К.Р.NR        | ЩР-К зр.2 | ВВГнг-LS   | 5х6                  | 0,3      |          |                      |          |
| н.ЩР-К зр.2          | К.Р.NR        | ЩР-К зр.2 | ВВГнг-LS   | 5х6                  | 4        |          |                      |          |
| н.К.Р.NR             | К.Р.NR        | К.Р.NR    | ВВГнг-LS   | 5х6                  | 10       |          |                      |          |
| н.ЩР-К зр.2          | К.Р.NR        | ЩР-К зр.2 | ВВГнг-LS   | 5х6                  | 7        |          |                      |          |
| н.ЩР-К зр.2          | К.Р.NR        | ЩР-К зр.2 | ВВГнг-LS   | 5х6                  | 5        |          |                      |          |
| н.К.Р.NR             | Шкаф, ось "К" | К.Р.NR    | ВВГнг-LS   | 5х6                  | 275      |          |                      |          |
| н.К.Р.NR             | К.Р.NR        | К.Р.NR    | ВВГнг-LS   | 5х6                  | 2        |          |                      |          |
| н.К.Р.NR             | К.Р.NR        | К.Р.NR    | ВВГнг-LS   | 5х6                  | 3        |          |                      |          |
| н.ЩР-К зр.3          | К.Р.NR        | ЩР-К зр.3 | ВВГнг-LS   | 5х6                  | 0,3      |          |                      |          |
| н.ЩР-К зр.3          | К.Р.NR        | ЩР-К зр.3 | ВВГнг-LS   | 5х6                  | 4        |          |                      |          |
| н.К.Р.NR             | К.Р.NR        | К.Р.NR    | ВВГнг-LS   | 5х6                  | 1        |          |                      |          |
| н.ЩР-К зр.3          | К.Р.NR        | ЩР-К зр.3 | ВВГнг-LS   | 5х6                  | 0,3      |          |                      |          |

|        |        |      |       |         |       |                              |  |  |  |      |
|--------|--------|------|-------|---------|-------|------------------------------|--|--|--|------|
|        |        |      |       |         |       |                              |  |  |  |      |
| Изм. 2 | -      | Зам. | -     |         | 09.25 | Шифр 1К ДСЗ-09-12-2024-ЭМ-КЖ |  |  |  | Лист |
| Изм. 1 | -      | Зам. | -     |         | 08.25 |                              |  |  |  | 14   |
| Изм.   | Код уч | Лист | № док | Подпись | Дата  |                              |  |  |  |      |

|              |                |            |
|--------------|----------------|------------|
| Инв. № подл. | Подпись и дата | Взам.инв.№ |
|              |                |            |

| Маркировка<br>кабеля | Трасса        |           | Кабель     |                         |             |          |                         |             |
|----------------------|---------------|-----------|------------|-------------------------|-------------|----------|-------------------------|-------------|
|                      | Начало        | Конец     | По проекту |                         |             | Проложен |                         |             |
|                      |               |           | Марка      | Кол-во и<br>сечение жил | Длина,<br>м | Марка    | Кол-во и<br>сечение жил | Длина,<br>м |
| н.ЩР-К зр.3          | К.Р.NR        | ЩР-К зр.3 | ВВГнг-LS   | 5х6                     | 4           |          |                         |             |
| н.К.Р.NR             | К.Р.NR        | К.Р.NR    | ВВГнг-LS   | 5х6                     | 10          |          |                         |             |
| н.К.Р.NR             | К.Р.NR        | К.Р.NR    | ВВГнг-LS   | 5х6                     | 3           |          |                         |             |
| н.ЩР-К зр.3          | К.Р.NR        | ЩР-К зр.3 | ВВГнг-LS   | 5х6                     | 0,3         |          |                         |             |
| н.ЩР-К зр.3          | К.Р.NR        | ЩР-К зр.3 | ВВГнг-LS   | 5х6                     | 6           |          |                         |             |
| н.К.Р.NR             | К.Р.NR        | К.Р.NR    | ВВГнг-LS   | 5х6                     | 1           |          |                         |             |
| н.ЩР-К зр.3          | К.Р.NR        | ЩР-К зр.3 | ВВГнг-LS   | 5х6                     | 0,3         |          |                         |             |
| н.ЩР-К зр.3          | К.Р.NR        | ЩР-К зр.3 | ВВГнг-LS   | 5х6                     | 6           |          |                         |             |
| н.К.Р.NR             | Шкаф, ось "К" | К.Р.NR    | ВВГнг-LS   | 5х6                     | 260         |          |                         |             |
| н.К.Р.NR             | К.Р.NR        | К.Р.NR    | ВВГнг-LS   | 5х6                     | 2           |          |                         |             |
| н.ЩР-К зр.4          | К.Р.NR        | ЩР-К зр.4 | ВВГнг-LS   | 5х6                     | 7           |          |                         |             |
| н.ЩР-К зр.4          | К.Р.NR        | ЩР-К зр.4 | ВВГнг-LS   | 5х6                     | 5           |          |                         |             |
| н.К.Р.NR             | К.Р.NR        | К.Р.NR    | ВВГнг-LS   | 5х6                     | 10          |          |                         |             |
| н.ЩР-К зр.4          | К.Р.NR        | ЩР-К зр.4 | ВВГнг-LS   | 5х6                     | 3           |          |                         |             |
| н.ЩР-К зр.4          | К.Р.NR        | ЩР-К зр.4 | ВВГнг-LS   | 5х6                     | 1           |          |                         |             |
| н.К.Р.NR             | Шкаф, ось "К" | К.Р.NR    | ВВГнг-LS   | 5х6                     | 244         |          |                         |             |

|        |        |      |       |         |       |                              |  |  |  |      |
|--------|--------|------|-------|---------|-------|------------------------------|--|--|--|------|
|        |        |      |       |         |       |                              |  |  |  | Лист |
| Изм. 2 | -      | Зам. | -     |         | 09.25 | Шифр 1К ДСЗ-09-12-2024-ЭМ-КЖ |  |  |  |      |
| Изм. 1 | -      | Зам. | -     |         | 08.25 |                              |  |  |  | 15   |
| Изм.   | Код уч | Лист | № док | Подпись | Дата  |                              |  |  |  |      |

|              |                |            |
|--------------|----------------|------------|
| Инв. № подл. | Подпись и дата | Взам.инв.№ |
|              |                |            |

| Маркировка<br>кабеля | Трасса        |           | Кабель     |                         |             |          |                         |             |
|----------------------|---------------|-----------|------------|-------------------------|-------------|----------|-------------------------|-------------|
|                      | Начало        | Конец     | По проекту |                         |             | Проложен |                         |             |
|                      |               |           | Марка      | Кол-во и<br>сечение жил | Длина,<br>м | Марка    | Кол-во и<br>сечение жил | Длина,<br>м |
| н.К.Р.NR             | К.Р.NR        | К.Р.NR    | ВВГнг-LS   | 5х6                     | 2           |          |                         |             |
| н.К.Р.NR             | К.Р.NR        | К.Р.NR    | ВВГнг-LS   | 5х6                     | 3           |          |                         |             |
| н.ЩР-К зр.5          | К.Р.NR        | ЩР-К зр.5 | ВВГнг-LS   | 5х6                     | 0,3         |          |                         |             |
| н.ЩР-К зр.5          | К.Р.NR        | ЩР-К зр.5 | ВВГнг-LS   | 5х6                     | 6           |          |                         |             |
| н.К.Р.NR             | К.Р.NR        | К.Р.NR    | ВВГнг-LS   | 5х6                     | 1           |          |                         |             |
| н.ЩР-К зр.5          | К.Р.NR        | ЩР-К зр.5 | ВВГнг-LS   | 5х6                     | 0,3         |          |                         |             |
| н.ЩР-К зр.5          | К.Р.NR        | ЩР-К зр.5 | ВВГнг-LS   | 5х6                     | 6           |          |                         |             |
| н.К.Р.NR             | К.Р.NR        | К.Р.NR    | ВВГнг-LS   | 5х6                     | 10          |          |                         |             |
| н.К.Р.NR             | К.Р.NR        | К.Р.NR    | ВВГнг-LS   | 5х6                     | 5           |          |                         |             |
| н.ЩР-К зр.5          | К.Р.NR        | ЩР-К зр.5 | ВВГнг-LS   | 5х6                     | 0,3         |          |                         |             |
| н.ЩР-К зр.5          | К.Р.NR        | ЩР-К зр.5 | ВВГнг-LS   | 5х6                     | 4           |          |                         |             |
| н.К.Р.NR             | К.Р.NR        | К.Р.NR    | ВВГнг-LS   | 5х6                     | 3           |          |                         |             |
| н.ЩР-К зр.5          | К.Р.NR        | ЩР-К зр.5 | ВВГнг-LS   | 5х6                     | 0,3         |          |                         |             |
| н.ЩР-К зр.5          | К.Р.NR        | ЩР-К зр.5 | ВВГнг-LS   | 5х6                     | 4           |          |                         |             |
| н.К.Р.NR             | Щкаф, ось "К" | К.Р.NR    | ВВГнг-LS   | 5х6                     | 228         |          |                         |             |
| н.К.Р.NR             | К.Р.NR        | К.Р.NR    | ВВГнг-LS   | 5х6                     | 2           |          |                         |             |

|        |        |      |       |         |       |
|--------|--------|------|-------|---------|-------|
| Изм. 2 | -      | Зам. | -     |         | 09.25 |
| Изм. 1 | -      | Зам. | -     |         | 08.25 |
| Изм.   | Код уч | Лист | № док | Подпись | Дата  |

|                              |  |  |  |  |      |
|------------------------------|--|--|--|--|------|
| Шифр 1К ДСЗ-09-12-2024-ЭМ-КЖ |  |  |  |  | Лист |
|                              |  |  |  |  | 16   |

|              |                |            |
|--------------|----------------|------------|
| Инв. № подл. | Подпись и дата | Взам.инв.№ |
|              |                |            |

| Маркировка<br>кабеля | Трасса        |           | Кабель     |                      |          |          |                      |          |
|----------------------|---------------|-----------|------------|----------------------|----------|----------|----------------------|----------|
|                      | Начало        | Конец     | По проекту |                      |          | Проложен |                      |          |
|                      |               |           | Марка      | Кол-во и сечение жил | Длина, м | Марка    | Кол-во и сечение жил | Длина, м |
| н.ЩР-К зр.6          | К.Р.NR        | ЩР-К зр.6 | ВВГнг-LS   | 5х6                  | 3        |          |                      |          |
| н.ЩР-К зр.6          | К.Р.NR        | ЩР-К зр.6 | ВВГнг-LS   | 5х6                  | 1        |          |                      |          |
| н.К.Р.NR             | К.Р.NR        | К.Р.NR    | ВВГнг-LS   | 5х6                  | 10       |          |                      |          |
| н.К.Р.NR             | К.Р.NR        | К.Р.NR    | ВВГнг-LS   | 5х6                  | 3        |          |                      |          |
| н.ЩР-К зр.6          | К.Р.NR        | ЩР-К зр.6 | ВВГнг-LS   | 5х6                  | 0,3      |          |                      |          |
| н.ЩР-К зр.6          | К.Р.NR        | ЩР-К зр.6 | ВВГнг-LS   | 5х6                  | 4        |          |                      |          |
| н.К.Р.NR             | К.Р.NR        | К.Р.NR    | ВВГнг-LS   | 5х6                  | 1        |          |                      |          |
| н.ЩР-К зр.6          | К.Р.NR        | ЩР-К зр.6 | ВВГнг-LS   | 5х6                  | 0,3      |          |                      |          |
| н.ЩР-К зр.6          | К.Р.NR        | ЩР-К зр.6 | ВВГнг-LS   | 5х6                  | 4        |          |                      |          |
| н.К.Р.NR             | Щкаф, ось "К" | К.Р.NR    | ВВГнг-LS   | 5х6                  | 213      |          |                      |          |
| н.К.Р.NR             | К.Р.NR        | К.Р.NR    | ВВГнг-LS   | 5х6                  | 2        |          |                      |          |
| н.К.Р.NR             | К.Р.NR        | К.Р.NR    | ВВГнг-LS   | 5х6                  | 3        |          |                      |          |
| н.ЩР-К зр.7          | К.Р.NR        | ЩР-К зр.7 | ВВГнг-LS   | 5х6                  | 0,3      |          |                      |          |
| н.ЩР-К зр.7          | К.Р.NR        | ЩР-К зр.7 | ВВГнг-LS   | 5х6                  | 6        |          |                      |          |
| н.К.Р.NR             | К.Р.NR        | К.Р.NR    | ВВГнг-LS   | 5х6                  | 1        |          |                      |          |
| н.ЩР-К зр.7          | К.Р.NR        | ЩР-К зр.7 | ВВГнг-LS   | 5х6                  | 0,3      |          |                      |          |

|        |        |      |       |         |       |
|--------|--------|------|-------|---------|-------|
| Изм. 2 | -      | Зам. | -     |         | 09.25 |
| Изм. 1 | -      | Зам. | -     |         | 08.25 |
| Изм.   | Код уч | Лист | № док | Подпись | Дата  |

|                              |  |  |  |  |      |
|------------------------------|--|--|--|--|------|
| Шифр 1К ДСЗ-09-12-2024-ЭМ-КЖ |  |  |  |  | Лист |
|                              |  |  |  |  | 17   |

|              |                |            |
|--------------|----------------|------------|
| Инв. № подл. | Подпись и дата | Взам.инв.№ |
|              |                |            |

| Маркировка<br>кабеля | Трасса        |           | Кабель     |                      |          |          |                      |          |
|----------------------|---------------|-----------|------------|----------------------|----------|----------|----------------------|----------|
|                      | Начало        | Конец     | По проекту |                      |          | Проложен |                      |          |
|                      |               |           | Марка      | Кол-во и сечение жил | Длина, м | Марка    | Кол-во и сечение жил | Длина, м |
| н.ЩР-К зр.7          | К.Р.NR        | ЩР-К зр.7 | ВВГнг-LS   | 5х6                  | 6        |          |                      |          |
| н.К.Р.NR             | К.Р.NR        | К.Р.NR    | ВВГнг-LS   | 5х6                  | 10       |          |                      |          |
| н.ЩР-К зр.7          | К.Р.NR        | ЩР-К зр.7 | ВВГнг-LS   | 5х6                  | 7        |          |                      |          |
| н.ЩР-К зр.7          | К.Р.NR        | ЩР-К зр.7 | ВВГнг-LS   | 5х6                  | 5        |          |                      |          |
| н.К.Р.NR             | Шкаф, ось "К" | К.Р.NR    | ВВГнг-LS   | 5х6                  | 197      |          |                      |          |
| н.К.Р.NR             | К.Р.NR        | К.Р.NR    | ВВГнг-LS   | 5х6                  | 2        |          |                      |          |
| н.К.Р.NR             | К.Р.NR        | К.Р.NR    | ВВГнг-LS   | 5х6                  | 5        |          |                      |          |
| н.ЩР-К зр.8          | К.Р.NR        | ЩР-К зр.8 | ВВГнг-LS   | 5х6                  | 0,3      |          |                      |          |
| н.ЩР-К зр.8          | К.Р.NR        | ЩР-К зр.8 | ВВГнг-LS   | 5х6                  | 4        |          |                      |          |
| н.К.Р.NR             | К.Р.NR        | К.Р.NR    | ВВГнг-LS   | 5х6                  | 3        |          |                      |          |
| н.ЩР-К зр.8          | К.Р.NR        | ЩР-К зр.8 | ВВГнг-LS   | 5х6                  | 0,3      |          |                      |          |
| н.ЩР-К зр.8          | К.Р.NR        | ЩР-К зр.8 | ВВГнг-LS   | 5х6                  | 4        |          |                      |          |
| н.К.Р.NR             | К.Р.NR        | К.Р.NR    | ВВГнг-LS   | 5х6                  | 10       |          |                      |          |
| н.ЩР-К зр.8          | К.Р.NR        | ЩР-К зр.8 | ВВГнг-LS   | 5х6                  | 7        |          |                      |          |
| н.ЩР-К зр.8          | К.Р.NR        | ЩР-К зр.8 | ВВГнг-LS   | 5х6                  | 5        |          |                      |          |
| н.К.Р.NR             | Шкаф, ось "К" | К.Р.NR    | ВВГнг-LS   | 5х6                  | 182      |          |                      |          |

|        |        |      |       |         |       |
|--------|--------|------|-------|---------|-------|
| Изм. 2 | -      | Зам. | -     |         | 09.25 |
| Изм. 1 | -      | Зам. | -     |         | 08.25 |
| Изм.   | Код уч | Лист | № док | Подпись | Дата  |

|                              |  |  |  |  |      |
|------------------------------|--|--|--|--|------|
| Шифр 1К ДСЗ-09-12-2024-ЭМ-КЖ |  |  |  |  | Лист |
|                              |  |  |  |  | 18   |

|              |                |            |
|--------------|----------------|------------|
| Инв. № подл. | Подпись и дата | Взам.инв.№ |
|              |                |            |

| Маркировка<br>кабеля | Трасса        |            | Кабель     |                         |             |          |                         |             |
|----------------------|---------------|------------|------------|-------------------------|-------------|----------|-------------------------|-------------|
|                      | Начало        | Конец      | По проекту |                         |             | Проложен |                         |             |
|                      |               |            | Марка      | Кол-во и<br>сечение жил | Длина,<br>м | Марка    | Кол-во и<br>сечение жил | Длина,<br>м |
| н.К.Р.NR             | К.Р.NR        | К.Р.NR     | ВВГнг2-LS  | 5х6                     | 3           |          |                         |             |
| н.К.Р.NR             | К.Р.NR        | К.Р.NR     | ВВГнг2-LS  | 5х6                     | 5           |          |                         |             |
| н.ЩР-К зр.9          | К.Р.NR        | ЩР-К зр.9  | ВВГнг2-LS  | 5х6                     | 0,3         |          |                         |             |
| н.ЩР-К зр.9          | К.Р.NR        | ЩР-К зр.9  | ВВГнг2-LS  | 5х6                     | 4           |          |                         |             |
| н.К.Р.NR             | К.Р.NR        | К.Р.NR     | ВВГнг2-LS  | 5х6                     | 3           |          |                         |             |
| н.ЩР-К зр.9          | К.Р.NR        | ЩР-К зр.9  | ВВГнг2-LS  | 5х6                     | 0,3         |          |                         |             |
| н.ЩР-К зр.9          | К.Р.NR        | ЩР-К зр.9  | ВВГнг2-LS  | 5х6                     | 4           |          |                         |             |
| н.К.Р.NR             | К.Р.NR        | К.Р.NR     | ВВГнг2-LS  | 5х6                     | 10          |          |                         |             |
| н.ЩР-К зр.9          | К.Р.NR        | ЩР-К зр.9  | ВВГнг2-LS  | 5х6                     | 9           |          |                         |             |
| н.ЩР-К зр.9          | К.Р.NR        | ЩР-К зр.9  | ВВГнг2-LS  | 5х6                     | 6           |          |                         |             |
| н.К.Р.NR             | Шкаф, ось "К" | К.Р.NR     | ВВГнг2-LS  | 5х4                     | 166         |          |                         |             |
| н.К.Р.NR             | К.Р.NR        | К.Р.NR     | ВВГнг2-LS  | 5х4                     | 3           |          |                         |             |
| н.К.Р.NR             | К.Р.NR        | К.Р.NR     | ВВГнг2-LS  | 5х4                     | 3           |          |                         |             |
| н.ЩР-К зр.10         | К.Р.NR        | ЩР-К зр.10 | ВВГнг2-LS  | 5х4                     | 0,3         |          |                         |             |
| н.ЩР-К зр.10         | К.Р.NR        | ЩР-К зр.10 | ВВГнг2-LS  | 5х4                     | 4           |          |                         |             |
| н.К.Р.NR             | К.Р.NR        | К.Р.NR     | ВВГнг2-LS  | 5х4                     | 1           |          |                         |             |

|        |        |      |       |         |       |
|--------|--------|------|-------|---------|-------|
| Изм. 2 | -      | Зам. | -     |         | 09.25 |
| Изм. 1 | -      | Зам. | -     |         | 08.25 |
| Изм.   | Код уч | Лист | № док | Подпись | Дата  |

|                              |  |  |  |  |      |
|------------------------------|--|--|--|--|------|
| Шифр 1К ДСЗ-09-12-2024-ЭМ-КЖ |  |  |  |  | Лист |
|                              |  |  |  |  | 19   |

|              |                |            |
|--------------|----------------|------------|
| Инв. № подл. | Подпись и дата | Взам.инв.№ |
|              |                |            |

| Маркировка<br>кабеля | Трасса        |            | Кабель     |                      |          |          |                      |          |
|----------------------|---------------|------------|------------|----------------------|----------|----------|----------------------|----------|
|                      | Начало        | Конец      | По проекту |                      |          | Проложен |                      |          |
|                      |               |            | Марка      | Кол-во и сечение жил | Длина, м | Марка    | Кол-во и сечение жил | Длина, м |
| н.ЩР-К зр.10         | К.Р.NR        | ЩР-К зр.10 | ВВГнг-LS   | 5х4                  | 0,3      |          |                      |          |
| н.ЩР-К зр.10         | К.Р.NR        | ЩР-К зр.10 | ВВГнг-LS   | 5х4                  | 4        |          |                      |          |
| н.К.Р.NR             | К.Р.NR        | К.Р.NR     | ВВГнг-LS   | 5х4                  | 10       |          |                      |          |
| н.К.Р.NR             | К.Р.NR        | К.Р.NR     | ВВГнг-LS   | 5х4                  | 3        |          |                      |          |
| н.ЩР-К зр.10         | К.Р.NR        | ЩР-К зр.10 | ВВГнг-LS   | 5х4                  | 0,3      |          |                      |          |
| н.ЩР-К зр.10         | К.Р.NR        | ЩР-К зр.10 | ВВГнг-LS   | 5х4                  | 6        |          |                      |          |
| н.К.Р.NR             | К.Р.NR        | К.Р.NR     | ВВГнг-LS   | 5х4                  | 1        |          |                      |          |
| н.ЩР-К зр.10         | К.Р.NR        | ЩР-К зр.10 | ВВГнг-LS   | 5х4                  | 0,3      |          |                      |          |
| н.ЩР-К зр.10         | К.Р.NR        | ЩР-К зр.10 | ВВГнг-LS   | 5х4                  | 6        |          |                      |          |
| н.К.Р.NR             | Шкаф, ось "К" | К.Р.NR     | ВВГнг-LS   | 5х4                  | 139      |          |                      |          |
| н.К.Р.NR             | К.Р.NR        | К.Р.NR     | ВВГнг-LS   | 5х4                  | 4        |          |                      |          |
| н.ЩР-К зр.11         | К.Р.NR        | ЩР-К зр.11 | ВВГнг-LS   | 5х4                  | 5        |          |                      |          |
| н.ЩР-К зр.11         | К.Р.NR        | ЩР-К зр.11 | ВВГнг-LS   | 5х4                  | 3        |          |                      |          |
| н.К.Р.NR             | К.Р.NR        | К.Р.NR     | ВВГнг-LS   | 5х4                  | 21       |          |                      |          |
| н.ЩР-К зр.11         | К.Р.NR        | ЩР-К зр.11 | ВВГнг-LS   | 5х4                  | 5        |          |                      |          |
| н.ЩР-К зр.11         | К.Р.NR        | ЩР-К зр.11 | ВВГнг-LS   | 5х4                  | 3        |          |                      |          |

|        |        |      |       |         |       |
|--------|--------|------|-------|---------|-------|
| Изм. 2 | -      | Зам. | -     |         | 09.25 |
| Изм. 1 | -      | Зам. | -     |         | 08.25 |
| Изм.   | Код уч | Лист | № док | Подпись | Дата  |

|                              |  |  |  |  |      |
|------------------------------|--|--|--|--|------|
| Шифр 1К ДСЗ-09-12-2024-ЭМ-КЖ |  |  |  |  | Лист |
|                              |  |  |  |  | 20   |

|              |                |            |
|--------------|----------------|------------|
| Инв. № подл. | Подпись и дата | Взам.инв.№ |
|              |                |            |

| Маркировка<br>кабеля | Трасса        |            | Кабель     |                         |             |          |                         |             |
|----------------------|---------------|------------|------------|-------------------------|-------------|----------|-------------------------|-------------|
|                      | Начало        | Конец      | По проекту |                         |             | Проложен |                         |             |
|                      |               |            | Марка      | Кол-во и<br>сечение жил | Длина,<br>м | Марка    | Кол-во и<br>сечение жил | Длина,<br>м |
| н.К.Р.NR             | Шкаф, ось "К" | К.Р.NR     | ВВГнг-LS   | 5х4                     | 124         |          |                         |             |
| н.К.Р.NR             | К.Р.NR        | К.Р.NR     | ВВГнг-LS   | 5х4                     | 3           |          |                         |             |
| н.К.Р.NR             | К.Р.NR        | К.Р.NR     | ВВГнг-LS   | 5х4                     | 3           |          |                         |             |
| н.ЩР-К зр.12         | К.Р.NR        | ЩР-К зр.12 | ВВГнг-LS   | 5х4                     | 0,3         |          |                         |             |
| н.ЩР-К зр.12         | К.Р.NR        | ЩР-К зр.12 | ВВГнг-LS   | 5х4                     | 6           |          |                         |             |
| н.К.Р.NR             | К.Р.NR        | К.Р.NR     | ВВГнг-LS   | 5х4                     | 1           |          |                         |             |
| н.ЩР-К зр.12         | К.Р.NR        | ЩР-К зр.12 | ВВГнг-LS   | 5х4                     | 0,3         |          |                         |             |
| н.ЩР-К зр.12         | К.Р.NR        | ЩР-К зр.12 | ВВГнг-LS   | 5х4                     | 6           |          |                         |             |
| н.К.Р.NR             | К.Р.NR        | К.Р.NR     | ВВГнг-LS   | 5х4                     | 11          |          |                         |             |
| н.К.Р.NR             | К.Р.NR        | К.Р.NR     | ВВГнг-LS   | 5х4                     | 3           |          |                         |             |
| н.ЩР-К зр.12         | К.Р.NR        | ЩР-К зр.12 | ВВГнг-LS   | 5х4                     | 0,3         |          |                         |             |
| н.ЩР-К зр.12         | К.Р.NR        | ЩР-К зр.12 | ВВГнг-LS   | 5х4                     | 4           |          |                         |             |
| н.К.Р.NR             | К.Р.NR        | К.Р.NR     | ВВГнг-LS   | 5х4                     | 1           |          |                         |             |
| н.ЩР-К зр.12         | К.Р.NR        | ЩР-К зр.12 | ВВГнг-LS   | 5х4                     | 0,3         |          |                         |             |
| н.ЩР-К зр.12         | К.Р.NR        | ЩР-К зр.12 | ВВГнг-LS   | 5х4                     | 4           |          |                         |             |
| н.К.Р.NR             | Шкаф, ось "К" | К.Р.NR     | ВВГнг-LS   | 5х4                     | 108         |          |                         |             |

|        |        |      |       |         |       |
|--------|--------|------|-------|---------|-------|
| Изм. 2 | -      | Зам. | -     |         | 09.25 |
| Изм. 1 | -      | Зам. | -     |         | 08.25 |
| Изм.   | Код уч | Лист | № док | Подпись | Дата  |

|                              |  |  |  |  |      |
|------------------------------|--|--|--|--|------|
| Шифр 1К ДСЗ-09-12-2024-ЭМ-КЖ |  |  |  |  | Лист |
|                              |  |  |  |  | 21   |

|              |                |            |
|--------------|----------------|------------|
| Инв. № подл. | Подпись и дата | Взам.инв.№ |
|              |                |            |

| Маркировка<br>кабеля | Трасса        |            | Кабель     |                         |             |          |                         |             |
|----------------------|---------------|------------|------------|-------------------------|-------------|----------|-------------------------|-------------|
|                      | Начало        | Конец      | По проекту |                         |             | Проложен |                         |             |
|                      |               |            | Марка      | Кол-во и<br>сечение жил | Длина,<br>м | Марка    | Кол-во и<br>сечение жил | Длина,<br>м |
| н.К.Р.NR             | К.Р.NR        | К.Р.NR     | ВВГнг-LS   | 5х4                     | 3           |          |                         |             |
| н.ЩР-К зр.13         | К.Р.NR        | ЩР-К зр.13 | ВВГнг-LS   | 5х4                     | 10          |          |                         |             |
| н.ЩР-К зр.13         | К.Р.NR        | ЩР-К зр.13 | ВВГнг-LS   | 5х4                     | 8           |          |                         |             |
| н.К.Р.NR             | К.Р.NR        | К.Р.NR     | ВВГнг-LS   | 5х4                     | 11          |          |                         |             |
| н.К.Р.NR             | К.Р.NR        | К.Р.NR     | ВВГнг-LS   | 5х4                     | 5           |          |                         |             |
| н.ЩР-К зр.13         | К.Р.NR        | ЩР-К зр.13 | ВВГнг-LS   | 5х4                     | 0,3         |          |                         |             |
| н.ЩР-К зр.13         | К.Р.NR        | ЩР-К зр.13 | ВВГнг-LS   | 5х4                     | 6           |          |                         |             |
| н.К.Р.NR             | К.Р.NR        | К.Р.NR     | ВВГнг-LS   | 5х4                     | 3           |          |                         |             |
| н.ЩР-К зр.13         | К.Р.NR        | ЩР-К зр.13 | ВВГнг-LS   | 5х4                     | 0,3         |          |                         |             |
| н.ЩР-К зр.13         | К.Р.NR        | ЩР-К зр.13 | ВВГнг-LS   | 5х4                     | 6           |          |                         |             |
| н.К.Р.NR             | Шкаф, ось "К" | К.Р.NR     | ВВГнг-LS   | 5х4                     | 93          |          |                         |             |
| н.К.Р.NR             | К.Р.NR        | К.Р.NR     | ВВГнг-LS   | 5х4                     | 3           |          |                         |             |
| н.К.Р.NR             | К.Р.NR        | К.Р.NR     | ВВГнг-LS   | 5х4                     | 5           |          |                         |             |
| н.ЩР-К зр.14         | К.Р.NR        | ЩР-К зр.14 | ВВГнг-LS   | 5х4                     | 0,3         |          |                         |             |
| н.ЩР-К зр.14         | К.Р.NR        | ЩР-К зр.14 | ВВГнг-LS   | 5х4                     | 4           |          |                         |             |
| н.К.Р.NR             | К.Р.NR        | К.Р.NR     | ВВГнг-LS   | 5х4                     | 3           |          |                         |             |

|        |        |      |       |         |       |
|--------|--------|------|-------|---------|-------|
| Изм. 2 | -      | Зам. | -     |         | 09.25 |
| Изм. 1 | -      | Зам. | -     |         | 08.25 |
| Изм.   | Код уч | Лист | № док | Подпись | Дата  |

|                              |  |  |  |  |      |
|------------------------------|--|--|--|--|------|
| Шифр 1К ДСЗ-09-12-2024-ЭМ-КЖ |  |  |  |  | Лист |
|                              |  |  |  |  | 22   |

|              |                |            |
|--------------|----------------|------------|
| Инв. № подл. | Подпись и дата | Взам.инв.№ |
|              |                |            |

| Маркировка<br>кабеля | Трасса        |            | Кабель     |                         |             |          |                         |             |
|----------------------|---------------|------------|------------|-------------------------|-------------|----------|-------------------------|-------------|
|                      | Начало        | Конец      | По проекту |                         |             | Проложен |                         |             |
|                      |               |            | Марка      | Кол-во и<br>сечение жил | Длина,<br>м | Марка    | Кол-во и<br>сечение жил | Длина,<br>м |
| н.ЩР-К зр.14         | К.Р.NR        | ЩР-К зр.14 | ВВГнг-LS   | 5х4                     | 0,3         |          |                         |             |
| н.ЩР-К зр.14         | К.Р.NR        | ЩР-К зр.14 | ВВГнг-LS   | 5х4                     | 4           |          |                         |             |
| н.К.Р.NR             | К.Р.NR        | К.Р.NR     | ВВГнг-LS   | 5х4                     | 11          |          |                         |             |
| н.ЩР-К зр.14         | К.Р.NR        | ЩР-К зр.14 | ВВГнг-LS   | 5х4                     | 5           |          |                         |             |
| н.ЩР-К зр.14         | К.Р.NR        | ЩР-К зр.14 | ВВГнг-LS   | 5х4                     | 3           |          |                         |             |
| н.К.Р.NR             | Шкаф, ось "К" | К.Р.NR     | ВВГнг-LS   | 5х4                     | 77          |          |                         |             |
| н.К.Р.NR             | К.Р.NR        | К.Р.NR     | ВВГнг-LS   | 5х4                     | 3           |          |                         |             |
| н.К.Р.NR             | К.Р.NR        | К.Р.NR     | ВВГнг-LS   | 5х4                     | 5           |          |                         |             |
| н.ЩР-К зр.15         | К.Р.NR        | ЩР-К зр.15 | ВВГнг-LS   | 5х4                     | 0,3         |          |                         |             |
| н.ЩР-К зр.15         | К.Р.NR        | ЩР-К зр.15 | ВВГнг-LS   | 5х4                     | 4           |          |                         |             |
| н.К.Р.NR             | К.Р.NR        | К.Р.NR     | ВВГнг-LS   | 5х4                     | 3           |          |                         |             |
| н.ЩР-К зр.15         | К.Р.NR        | ЩР-К зр.15 | ВВГнг-LS   | 5х4                     | 0,3         |          |                         |             |
| н.ЩР-К зр.15         | К.Р.NR        | ЩР-К зр.15 | ВВГнг-LS   | 5х4                     | 4           |          |                         |             |
| н.К.Р.NR             | К.Р.NR        | К.Р.NR     | ВВГнг-LS   | 5х4                     | 14          |          |                         |             |
| н.ЩР-К зр.15         | К.Р.NR        | ЩР-К зр.15 | ВВГнг-LS   | 5х4                     | 0,3         |          |                         |             |
| н.ЩР-К зр.15         | К.Р.NR        | ЩР-К зр.15 | ВВГнг-LS   | 5х4                     | 6           |          |                         |             |

|        |        |      |       |         |       |
|--------|--------|------|-------|---------|-------|
| Изм. 2 | -      | Зам. | -     |         | 09.25 |
| Изм. 1 | -      | Зам. | -     |         | 08.25 |
| Изм.   | Код уч | Лист | № док | Подпись | Дата  |

|                              |  |  |  |  |      |
|------------------------------|--|--|--|--|------|
| Шифр 1К ДСЗ-09-12-2024-ЭМ-КЖ |  |  |  |  | Лист |
|                              |  |  |  |  | 23   |

|              |                |            |
|--------------|----------------|------------|
| Инв. № подл. | Подпись и дата | Взам.инв.№ |
|              |                |            |

| Маркировка<br>кабеля | Трасса        |            | Кабель     |                      |          |          |                      |          |
|----------------------|---------------|------------|------------|----------------------|----------|----------|----------------------|----------|
|                      | Начало        | Конец      | По проекту |                      |          | Проложен |                      |          |
|                      |               |            | Марка      | Кол-во и сечение жил | Длина, м | Марка    | Кол-во и сечение жил | Длина, м |
| н.К.Р.NR             | Шкаф, ось "К" | К.Р.NR     | ВВГнг-LS   | 5х2.5                | 61       |          |                      |          |
| н.К.Р.NR             | К.Р.NR        | К.Р.NR     | ВВГнг-LS   | 5х2.5                | 3        |          |                      |          |
| н.ЩР-К зр.16         | К.Р.NR        | ЩР-К зр.16 | ВВГнг-LS   | 5х2.5                | 5        |          |                      |          |
| н.ЩР-К зр.16         | К.Р.NR        | ЩР-К зр.16 | ВВГнг-LS   | 5х2.5                | 3        |          |                      |          |
| н.К.Р.NR             | К.Р.NR        | К.Р.NR     | ВВГнг-LS   | 5х2.5                | 11       |          |                      |          |
| н.ЩР-К зр.16         | К.Р.NR        | ЩР-К зр.16 | ВВГнг-LS   | 5х2.5                | 10       |          |                      |          |
| н.ЩР-К зр.16         | К.Р.NR        | ЩР-К зр.16 | ВВГнг-LS   | 5х2.5                | 8        |          |                      |          |
| н.К.Р.NR             | Шкаф, ось "К" | К.Р.NR     | ВВГнг-LS   | 5х2.5                | 46       |          |                      |          |
| н.ЩР-К зр.17         | К.Р.NR        | ЩР-К зр.17 | ВВГнг-LS   | 5х2.5                | 9        |          |                      |          |
| н.ЩР-К зр.17         | ЩР-К зр.17    | ЩР-К зр.17 | ВВГнг-LS   | 5х2.5                | 3        |          |                      |          |
| н.К.Р.NR             | К.Р.NR        | К.Р.NR     | ВВГнг-LS   | 5х2.5                | 11       |          |                      |          |
| н.К.Р.NR             | К.Р.NR        | К.Р.NR     | ВВГнг-LS   | 5х2.5                | 5        |          |                      |          |
| н.ЩР-К зр.17         | К.Р.NR        | ЩР-К зр.17 | ВВГнг-LS   | 5х2.5                | 0,3      |          |                      |          |
| н.ЩР-К зр.17         | К.Р.NR        | ЩР-К зр.17 | ВВГнг-LS   | 5х2.5                | 6        |          |                      |          |
| н.К.Р.NR             | К.Р.NR        | К.Р.NR     | ВВГнг-LS   | 5х2.5                | 3        |          |                      |          |
| н.ЩР-К зр.17         | К.Р.NR        | ЩР-К зр.17 | ВВГнг-LS   | 5х2.5                | 0,3      |          |                      |          |

|        |        |      |       |         |       |
|--------|--------|------|-------|---------|-------|
| Изм. 2 | -      | Зам. | -     |         | 09.25 |
| Изм. 1 | -      | Зам. | -     |         | 08.25 |
| Изм.   | Код уч | Лист | № док | Подпись | Дата  |

|                              |  |  |  |  |      |
|------------------------------|--|--|--|--|------|
| Шифр 1К ДСЗ-09-12-2024-ЭМ-КЖ |  |  |  |  | Лист |
|                              |  |  |  |  | 24   |

|              |                |            |
|--------------|----------------|------------|
| Инв. № подл. | Подпись и дата | Взам.инв.№ |
|              |                |            |

| Маркировка<br>кабеля | Трасса        |            | Кабель     |                      |          |          |                      |          |
|----------------------|---------------|------------|------------|----------------------|----------|----------|----------------------|----------|
|                      | Начало        | Конец      | По проекту |                      |          | Проложен |                      |          |
|                      |               |            | Марка      | Кол-во и сечение жил | Длина, м | Марка    | Кол-во и сечение жил | Длина, м |
| н.ЩР-К зр.17         | К.Р.NR        | ЩР-К зр.17 | ВВГнг-LS   | 5х2.5                | 6        |          |                      |          |
| н.К.Р.NR             | Шкаф, ось "К" | К.Р.NR     | ВВГнг-LS   | 5х2.5                | 31       |          |                      |          |
| н.К.Р.NR             | К.Р.NR        | К.Р.NR     | ВВГнг-LS   | 5х2.5                | 4        |          |                      |          |
| н.ЩР-К зр.18         | К.Р.NR        | ЩР-К зр.18 | ВВГнг-LS   | 5х2.5                | 5        |          |                      |          |
| н.ЩР-К зр.18         | К.Р.NR        | ЩР-К зр.18 | ВВГнг-LS   | 5х2.5                | 3        |          |                      |          |
| н.К.Р.NR             | К.Р.NR        | К.Р.NR     | ВВГнг-LS   | 5х2.5                | 10       |          |                      |          |
| н.К.Р.NR             | К.Р.NR        | К.Р.NR     | ВВГнг-LS   | 5х2.5                | 5        |          |                      |          |
| н.ЩР-К зр.18         | К.Р.NR        | ЩР-К зр.18 | ВВГнг-LS   | 5х2.5                | 0,3      |          |                      |          |
| н.ЩР-К зр.18         | К.Р.NR        | ЩР-К зр.18 | ВВГнг-LS   | 5х2.5                | 4        |          |                      |          |
| н.К.Р.NR             | К.Р.NR        | К.Р.NR     | ВВГнг-LS   | 5х2.5                | 3        |          |                      |          |
| н.ЩР-К зр.18         | К.Р.NR        | ЩР-К зр.18 | ВВГнг-LS   | 5х2.5                | 0,3      |          |                      |          |
| н.ЩР-К зр.18         | К.Р.NR        | ЩР-К зр.18 | ВВГнг-LS   | 5х2.5                | 4        |          |                      |          |
| н.К.Р.NR             | Шкаф, ось "К" | К.Р.NR     | ВВГнг-LS   | 5х2.5                | 39       |          |                      |          |
| н.К.Р.NR             | К.Р.NR        | К.Р.NR     | ВВГнг-LS   | 5х2.5                | 3        |          |                      |          |
| н.К.Р.NR             | К.Р.NR        | К.Р.NR     | ВВГнг-LS   | 5х2.5                | 7        |          |                      |          |
| н.ЩР-К зр.19         | К.Р.NR        | ЩР-К зр.19 | ВВГнг-LS   | 5х2.5                | 0,3      |          |                      |          |

|        |        |      |       |         |       |
|--------|--------|------|-------|---------|-------|
| Изм. 2 | -      | Зам. | -     |         | 09.25 |
| Изм. 1 | -      | Зам. | -     |         | 08.25 |
| Изм.   | Код уч | Лист | № док | Подпись | Дата  |

|                              |  |  |  |  |      |
|------------------------------|--|--|--|--|------|
| Шифр 1К ДСЗ-09-12-2024-ЭМ-КЖ |  |  |  |  | Лист |
|                              |  |  |  |  | 25   |

|              |                |            |
|--------------|----------------|------------|
| Инв. № подл. | Подпись и дата | Взам.инв.№ |
|              |                |            |

| Маркировка<br>кабеля | Трасса        |            | Кабель     |                      |          |          |                      |          |
|----------------------|---------------|------------|------------|----------------------|----------|----------|----------------------|----------|
|                      | Начало        | Конец      | По проекту |                      |          | Проложен |                      |          |
|                      |               |            | Марка      | Кол-во и сечение жил | Длина, м | Марка    | Кол-во и сечение жил | Длина, м |
| н.ЩР-К зр.19         | К.Р.NR        | ЩР-К зр.19 | ВВГнг-LS   | 5х2.5                | 4        |          |                      |          |
| н.К.Р.NR             | К.Р.NR        | К.Р.NR     | ВВГнг-LS   | 5х2.5                | 5        |          |                      |          |
| н.ЩР-К зр.19         | К.Р.NR        | ЩР-К зр.19 | ВВГнг-LS   | 5х2.5                | 0,3      |          |                      |          |
| н.ЩР-К зр.19         | К.Р.NR        | ЩР-К зр.19 | ВВГнг-LS   | 5х2.5                | 4        |          |                      |          |
| н.К.Р.NR             | К.Р.NR        | К.Р.NR     | ВВГнг-LS   | 5х2.5                | 11       |          |                      |          |
| н.К.Р.NR             | К.Р.NR        | К.Р.NR     | ВВГнг-LS   | 5х2.5                | 5        |          |                      |          |
| н.ЩР-К зр.19         | К.Р.NR        | ЩР-К зр.19 | ВВГнг-LS   | 5х2.5                | 0,3      |          |                      |          |
| н.ЩР-К зр.19         | К.Р.NR        | ЩР-К зр.19 | ВВГнг-LS   | 5х2.5                | 6        |          |                      |          |
| н.К.Р.NR             | К.Р.NR        | К.Р.NR     | ВВГнг-LS   | 5х2.5                | 3        |          |                      |          |
| н.ЩР-К зр.19         | К.Р.NR        | ЩР-К зр.19 | ВВГнг-LS   | 5х2.5                | 0,3      |          |                      |          |
| н.ЩР-К зр.19         | К.Р.NR        | ЩР-К зр.19 | ВВГнг-LS   | 5х2.5                | 6        |          |                      |          |
| н.К.Р.NR             | Шкаф, ось "К" | К.Р.NR     | ВВГнг-LS   | 5х2.5                | 55       |          |                      |          |
| н.К.Р.NR             | К.Р.NR        | К.Р.NR     | ВВГнг-LS   | 5х2.5                | 3        |          |                      |          |
| н.К.Р.NR             | К.Р.NR        | К.Р.NR     | ВВГнг-LS   | 5х2.5                | 7        |          |                      |          |
| н.ЩР-К зр.20         | К.Р.NR        | ЩР-К зр.20 | ВВГнг-LS   | 5х2.5                | 0,3      |          |                      |          |
| н.ЩР-К зр.20         | К.Р.NR        | ЩР-К зр.20 | ВВГнг-LS   | 5х2.5                | 4        |          |                      |          |

|        |        |      |       |         |       |
|--------|--------|------|-------|---------|-------|
| Изм. 2 | -      | Зам. | -     |         | 09.25 |
| Изм. 1 | -      | Зам. | -     |         | 08.25 |
| Изм.   | Код уч | Лист | № док | Подпись | Дата  |

|                              |  |  |  |  |      |
|------------------------------|--|--|--|--|------|
| Шифр 1К ДСЗ-09-12-2024-ЭМ-КЖ |  |  |  |  | Лист |
|                              |  |  |  |  | 26   |

|              |                |            |
|--------------|----------------|------------|
| Инв. № подл. | Подпись и дата | Взам.инв.№ |
|              |                |            |

| Маркировка<br>кабеля | Трасса        |            | Кабель     |                      |          |          |                      |          |
|----------------------|---------------|------------|------------|----------------------|----------|----------|----------------------|----------|
|                      | Начало        | Конец      | По проекту |                      |          | Проложен |                      |          |
|                      |               |            | Марка      | Кол-во и сечение жил | Длина, м | Марка    | Кол-во и сечение жил | Длина, м |
| н.К.Р.NR             | К.Р.NR        | К.Р.NR     | ВВГнг-LS   | 5x2.5                | 5        |          |                      |          |
| н.ЩР-К зр.20         | К.Р.NR        | ЩР-К зр.20 | ВВГнг-LS   | 5x2.5                | 0,3      |          |                      |          |
| н.ЩР-К зр.20         | К.Р.NR        | ЩР-К зр.20 | ВВГнг-LS   | 5x2.5                | 4        |          |                      |          |
| н.К.Р.NR             | К.Р.NR        | К.Р.NR     | ВВГнг-LS   | 5x2.5                | 11       |          |                      |          |
| н.ЩР-К зр.20         | К.Р.NR        | ЩР-К зр.20 | ВВГнг-LS   | 5x2.5                | 9        |          |                      |          |
| н.ЩР-К зр.20         | К.Р.NR        | ЩР-К зр.20 | ВВГнг-LS   | 5x2.5                | 6        |          |                      |          |
| н.К.Р.NR             | Шкаф, ось "К" | К.Р.NR     | ВВГнг-LS   | 3x16                 | 30       |          |                      |          |
| н.К.Р.NR             | К.Р.NR        | К.Р.NR     | ВВГнг-LS   | 3x16                 | 14       |          |                      |          |
| н.ЩР-К зр.23         | К.Р.NR        | ЩР-К зр.23 | ВВГнг-LS   | 3x16                 | 1        |          |                      |          |
| н.К.Р.NR             | К.Р.NR        | К.Р.NR     | ВВГнг-LS   | 3x16                 | 17       |          |                      |          |
| н.ЩР-К зр.23         | К.Р.NR        | ЩР-К зр.23 | ВВГнг-LS   | 3x16                 | 1        |          |                      |          |
| н.ЩР-К зр.23         | К.Р.NR        | ЩР-К зр.23 | ВВГнг-LS   | 3x16                 | 10       |          |                      |          |
| н.К.Р.NR             | К.Р.NR        | К.Р.NR     | ВВГнг-LS   | 3x16                 | 3        |          |                      |          |
| н.ЩР-К зр.23         | К.Р.NR        | ЩР-К зр.23 | ВВГнг-LS   | 3x16                 | 1        |          |                      |          |
| н.ЩР-К зр.23         | К.Р.NR        | ЩР-К зр.23 | ВВГнг-LS   | 3x16                 | 1        |          |                      |          |
| н.К.Р.NR             | К.Р.NR        | К.Р.NR     | ВВГнг-LS   | 3x16                 | 15       |          |                      |          |

|        |        |      |       |         |       |
|--------|--------|------|-------|---------|-------|
| Изм. 2 | -      | Зам. | -     |         | 09.25 |
| Изм. 1 | -      | Зам. | -     |         | 08.25 |
| Изм.   | Код уч | Лист | № док | Подпись | Дата  |

|                              |  |  |  |  |      |
|------------------------------|--|--|--|--|------|
| Шифр 1К ДСЗ-09-12-2024-ЭМ-КЖ |  |  |  |  | Лист |
|                              |  |  |  |  | 27   |

|              |                |            |
|--------------|----------------|------------|
| Инв. № подл. | Подпись и дата | Взам.инв.№ |
|              |                |            |

| Маркировка<br>кабеля | Трасса |            | Кабель     |                         |             |          |                         |             |
|----------------------|--------|------------|------------|-------------------------|-------------|----------|-------------------------|-------------|
|                      | Начало | Конец      | По проекту |                         |             | Проложен |                         |             |
|                      |        |            | Марка      | Кол-во и<br>сечение жил | Длина,<br>м | Марка    | Кол-во и<br>сечение жил | Длина,<br>м |
| н.ЩР-К зр.23         | К.Р.NR | ЩР-К зр.23 | ВВГнг-LS   | 3х16                    | 1           |          |                         |             |
| н.К.Р.NR             | К.Р.NR | К.Р.NR     | ВВГнг-LS   | 3х16                    | 17          |          |                         |             |
| н.ЩР-К зр.23         | К.Р.NR | ЩР-К зр.23 | ВВГнг-LS   | 3х16                    | 1           |          |                         |             |
| н.К.Р.NR             | К.Р.NR | К.Р.NR     | ВВГнг-LS   | 3х16                    | 8           |          |                         |             |
| н.ЩР-К зр.23         | К.Р.NR | ЩР-К зр.23 | ВВГнг-LS   | 3х16                    | 1           |          |                         |             |
| н.К.Р.NR             | К.Р.NR | К.Р.NR     | ВВГнг-LS   | 3х16                    | 17          |          |                         |             |
| н.ЩР-К зр.23         | К.Р.NR | ЩР-К зр.23 | ВВГнг-LS   | 3х16                    | 1           |          |                         |             |
| н.К.Р.NR             | К.Р.NR | К.Р.NR     | ВВГнг-LS   | 3х16                    | 16          |          |                         |             |
| н.ЩР-К зр.23         | К.Р.NR | ЩР-К зр.23 | ВВГнг-LS   | 3х16                    | 2           |          |                         |             |
| н.ЩР-К зр.23         | К.Р.NR | ЩР-К зр.23 | ВВГнг-LS   | 3х16                    | 1           |          |                         |             |
| н.К.Р.NR             | К.Р.NR | К.Р.NR     | ВВГнг-LS   | 3х16                    | 17          |          |                         |             |
| н.ЩР-К зр.23         | К.Р.NR | ЩР-К зр.23 | ВВГнг-LS   | 3х16                    | 1           |          |                         |             |
| н.К.Р.NR             | К.Р.NR | К.Р.NR     | ВВГнг-LS   | 3х16                    | 17          |          |                         |             |
| н.К.Р.NR             | К.Р.NR | К.Р.NR     | ВВГнг-LS   | 3х16                    | 26          |          |                         |             |
| н.ЩР-К зр.23         | К.Р.NR | ЩР-К зр.23 | ВВГнг-LS   | 3х16                    | 0,3         |          |                         |             |
| н.К.Р.NR             | К.Р.NR | К.Р.NR     | ВВГнг-LS   | 3х16                    | 17          |          |                         |             |

|        |        |      |       |         |       |
|--------|--------|------|-------|---------|-------|
| Изм. 2 | -      | Зам. | -     |         | 09.25 |
| Изм. 1 | -      | Зам. | -     |         | 08.25 |
| Изм.   | Код уч | Лист | № док | Подпись | Дата  |

|                              |  |  |  |  |      |
|------------------------------|--|--|--|--|------|
| Шифр 1К ДСЗ-09-12-2024-ЭМ-КЖ |  |  |  |  | Лист |
|                              |  |  |  |  | 28   |

|              |                |            |
|--------------|----------------|------------|
| Инв. № подл. | Подпись и дата | Взам.инв.№ |
|              |                |            |

| Маркировка<br>кабеля | Трасса |            | Кабель     |                         |             |          |                         |             |
|----------------------|--------|------------|------------|-------------------------|-------------|----------|-------------------------|-------------|
|                      | Начало | Конец      | По проекту |                         |             | Проложен |                         |             |
|                      |        |            | Марка      | Кол-во и<br>сечение жил | Длина,<br>м | Марка    | Кол-во и<br>сечение жил | Длина,<br>м |
| н.ЩР-К зр.23         | К.Р.NR | ЩР-К зр.23 | ВВГнг-LS   | 3х16                    | 1           |          |                         |             |
| н.К.Р.NR             | К.Р.NR | К.Р.NR     | ВВГнг-LS   | 3х16                    | 17          |          |                         |             |
| н.ЩР-К зр.23         | К.Р.NR | ЩР-К зр.23 | ВВГнг-LS   | 3х16                    | 1           |          |                         |             |
| н.ЩР-К зр.23         | К.Р.NR | ЩР-К зр.23 | ВВГнг-LS   | 3х16                    | 2           |          |                         |             |
| н.К.Р.NR             | К.Р.NR | К.Р.NR     | ВВГнг-LS   | 3х16                    | 16          |          |                         |             |
| н.ЩР-К зр.23         | К.Р.NR | ЩР-К зр.23 | ВВГнг-LS   | 3х16                    | 1           |          |                         |             |
| н.К.Р.NR             | К.Р.NR | К.Р.NR     | ВВГнг-LS   | 3х16                    | 17          |          |                         |             |
| н.ЩР-К зр.23         | К.Р.NR | ЩР-К зр.23 | ВВГнг-LS   | 3х16                    | 1           |          |                         |             |
| н.К.Р.NR             | К.Р.NR | К.Р.NR     | ВВГнг-LS   | 3х16                    | 8           |          |                         |             |
| н.ЩР-К зр.23         | К.Р.NR | ЩР-К зр.23 | ВВГнг-LS   | 3х16                    | 1           |          |                         |             |
| н.К.Р.NR             | К.Р.NR | К.Р.NR     | ВВГнг-LS   | 3х16                    | 17          |          |                         |             |
| н.ЩР-К зр.23         | К.Р.NR | ЩР-К зр.23 | ВВГнг-LS   | 3х16                    | 1           |          |                         |             |
| н.К.Р.NR             | К.Р.NR | К.Р.NR     | ВВГнг-LS   | 3х16                    | 15          |          |                         |             |
| н.ЩР-К зр.23         | К.Р.NR | ЩР-К зр.23 | ВВГнг-LS   | 3х16                    | 1           |          |                         |             |
| н.ЩР-К зр.23         | К.Р.NR | ЩР-К зр.23 | ВВГнг-LS   | 3х16                    | 1           |          |                         |             |
| н.К.Р.NR             | К.Р.NR | К.Р.NR     | ВВГнг-LS   | 3х16                    | 17          |          |                         |             |

|        |        |      |       |         |       |                              |  |  |  |      |
|--------|--------|------|-------|---------|-------|------------------------------|--|--|--|------|
|        |        |      |       |         |       |                              |  |  |  | Лист |
| Изм. 2 | -      | Зам. | -     |         | 09.25 | Шифр 1К ДСЗ-09-12-2024-ЭМ-КЖ |  |  |  | 29   |
| Изм. 1 | -      | Зам. | -     |         | 08.25 |                              |  |  |  |      |
| Изм.   | Код уч | Лист | № док | Подпись | Дата  |                              |  |  |  |      |

|              |                |            |
|--------------|----------------|------------|
| Инв. № подл. | Подпись и дата | Взам.инв.№ |
|              |                |            |

| Маркировка<br>кабеля | Трасса |            | Кабель     |                         |             |          |                         |             |
|----------------------|--------|------------|------------|-------------------------|-------------|----------|-------------------------|-------------|
|                      | Начало | Конец      | По проекту |                         |             | Проложен |                         |             |
|                      |        |            | Марка      | Кол-во и<br>сечение жил | Длина,<br>м | Марка    | Кол-во и<br>сечение жил | Длина,<br>м |
| н.ЩР-К зр.23         | К.Р.NR | ЩР-К зр.23 | ВВГнг-LS   | 3х16                    | 1           |          |                         |             |
| н.К.Р.NR             | К.Р.NR | К.Р.NR     | ВВГнг-LS   | 3х16                    | 17          |          |                         |             |
| н.ЩР-К зр.23         | К.Р.NR | ЩР-К зр.23 | ВВГнг-LS   | 3х16                    | 1           |          |                         |             |
| н.ЩР-К зр.23         | К.Р.NR | ЩР-К зр.23 | ВВГнг-LS   | 3х16                    | 10          |          |                         |             |
| н.ЩР-К зр.23         | К.Р.NR | ЩР-К зр.23 | ВВГнг-LS   | 3х16                    | 1           |          |                         |             |
|                      |        |            |            |                         |             |          |                         |             |
| ЩР1                  |        |            |            |                         |             |          |                         |             |
| н.ЩР1-1              | ЩР1    | ЩР1-1      | ВВГнг-LS   | 3х1.5                   | 36          |          |                         |             |
| н.ЩР1-1              | ЩР1-1  | ЩР1-1      | ВВГнг-LS   | 3х1.5                   | 2           |          |                         |             |
| н.ЩР1-1              | ЩР1-1  | ЩР1-1      | ВВГнг-LS   | 3х1.5                   | 31          |          |                         |             |
| н.ЩР1-1              | ЩР1-1  | ЩР1-1      | ВВГнг-LS   | 3х1.5                   | 2           |          |                         |             |
| н.ЩР1-1              | ЩР1-1  | ЩР1-1      | ВВГнг-LS   | 3х1.5                   | 31          |          |                         |             |
| н.ЩР1-1              | ЩР1-1  | ЩР1-1      | ВВГнг-LS   | 3х1.5                   | 2           |          |                         |             |
| н.ЩР1-1              | ЩР1-1  | ЩР1-1      | ВВГнг-LS   | 3х1.5                   | 51          |          |                         |             |
| н.ЩР1-1              | ЩР1-1  | ЩР1-1      | ВВГнг-LS   | 3х1.5                   | 17          |          |                         |             |
| н.ЩР1-1              | ЩР1-1  | ЩР1-1      | ВВГнг-LS   | 3х1.5                   | 17          |          |                         |             |

|        |        |      |       |         |       |                              |  |      |
|--------|--------|------|-------|---------|-------|------------------------------|--|------|
|        |        |      |       |         |       | Шифр 1К ДСЗ-09-12-2024-ЭМ-КЖ |  | Лист |
| Изм. 2 | -      | Зам. | -     |         | 09.25 |                              |  | 30   |
| Изм. 1 | -      | Зам. | -     |         | 08.25 |                              |  |      |
| Изм.   | Код уч | Лист | № док | Подпись | Дата  |                              |  |      |

|              |                |            |
|--------------|----------------|------------|
| Инв. № подл. | Подпись и дата | Взам.инв.№ |
|              |                |            |

| Маркировка<br>кабеля | Трасса |       | Кабель     |                         |             |          |                         |             |
|----------------------|--------|-------|------------|-------------------------|-------------|----------|-------------------------|-------------|
|                      | Начало | Конец | По проекту |                         |             | Проложен |                         |             |
|                      |        |       | Марка      | Кол-во и<br>сечение жил | Длина,<br>м | Марка    | Кол-во и<br>сечение жил | Длина,<br>м |
| н.ЩР1-1              | ЩР1-1  | ЩР1-1 | ВВГнг2-LS  | 3х1.5                   | 17          |          |                         |             |
| н.ЩР1-1              | ЩР1-1  | ЩР1-1 | ВВГнг2-LS  | 3х1.5                   | 17          |          |                         |             |
| н.ЩР1-1              | ЩР1-1  | ЩР1-1 | ВВГнг2-LS  | 3х1.5                   | 17          |          |                         |             |
| н.ЩР1-2              | ЩР1    | ЩР1-2 | ВВГнг2-LS  | 3х1.5                   | 35          |          |                         |             |
| н.ЩР1-2              | ЩР1-2  | ЩР1-2 | ВВГнг2-LS  | 3х1.5                   | 3           |          |                         |             |
| н.ЩР1-2              | ЩР1-2  | ЩР1-2 | ВВГнг2-LS  | 3х1.5                   | 30          |          |                         |             |
| н.ЩР1-2              | ЩР1-2  | ЩР1-2 | ВВГнг2-LS  | 3х1.5                   | 2           |          |                         |             |
| н.ЩР1-2              | ЩР1-2  | ЩР1-2 | ВВГнг2-LS  | 3х1.5                   | 31          |          |                         |             |
| н.ЩР1-2              | ЩР1-2  | ЩР1-2 | ВВГнг2-LS  | 3х1.5                   | 2           |          |                         |             |
| н.ЩР1-2              | ЩР1-2  | ЩР1-2 | ВВГнг2-LS  | 3х1.5                   | 31          |          |                         |             |
| н.ЩР1-2              | ЩР1-2  | ЩР1-2 | ВВГнг2-LS  | 3х1.5                   | 2           |          |                         |             |
| н.ЩР1-2              | ЩР1-2  | ЩР1-2 | ВВГнг2-LS  | 3х1.5                   | 46          |          |                         |             |
| н.ЩР1-2              | ЩР1-2  | ЩР1-2 | ВВГнг2-LS  | 3х1.5                   | 15          |          |                         |             |
| н.ЩР1-2              | ЩР1-2  | ЩР1-2 | ВВГнг2-LS  | 3х1.5                   | 17          |          |                         |             |
| н.ЩР1-2              | ЩР1-2  | ЩР1-2 | ВВГнг2-LS  | 3х1.5                   | 17          |          |                         |             |
| н.ЩР1-2              | ЩР1-2  | ЩР1-2 | ВВГнг2-LS  | 3х1.5                   | 17          |          |                         |             |

|        |        |      |       |         |       |                              |  |  |  |      |
|--------|--------|------|-------|---------|-------|------------------------------|--|--|--|------|
|        |        |      |       |         |       |                              |  |  |  | Лист |
| Изм. 2 | -      | Зам. | -     |         | 09.25 | Шифр 1К ДСЗ-09-12-2024-ЭМ-КЖ |  |  |  | 31   |
| Изм. 1 | -      | Зам. | -     |         | 08.25 |                              |  |  |  |      |
| Изм.   | Код уч | Лист | № док | Подпись | Дата  |                              |  |  |  |      |

|              |                |            |
|--------------|----------------|------------|
| Инв. № подл. | Подпись и дата | Взам.инв.№ |
|              |                |            |

| Маркировка<br>кабеля | Трасса |        | Кабель     |                         |             |          |                         |             |
|----------------------|--------|--------|------------|-------------------------|-------------|----------|-------------------------|-------------|
|                      | Начало | Конец  | По проекту |                         |             | Проложен |                         |             |
|                      |        |        | Марка      | Кол-во и<br>сечение жил | Длина,<br>м | Марка    | Кол-во и<br>сечение жил | Длина,<br>м |
| н.ЩР1-2              | ЩР1-2  | ЩР1-2  | ВВГнг-LS   | 3х1.5                   | 17          |          |                         |             |
| н.ЩР1-2              | ЩР1-2  | ЩР1-2  | ВВГнг-LS   | 3х1.5                   | 17          |          |                         |             |
| н.ЩР1-2              | ЩР1-2  | ЩР1-2  | ВВГнг-LS   | 3х1.5                   | 17          |          |                         |             |
| н.ЩР1-2              | ЩР1-2  | ЩР1-2  | ВВГнг-LS   | 3х1.5                   | 3           |          |                         |             |
| н.ЩР1-2              | ЩР1-2  | ЩР1-2  | ВВГнг-LS   | 3х1.5                   | 8           |          |                         |             |
| н.К.Р.НР             | ЩР1    | К.Р.НР | ВВГнг-LS   | 5х4                     | 128         |          |                         |             |
| н.К.Р.НР             | К.Р.НР | К.Р.НР | ВВГнг-LS   | 5х4                     | 3           |          |                         |             |
| н.ЩР1-3              | К.Р.НР | ЩР1-3  | ВВГнг-LS   | 5х4                     | 6           |          |                         |             |
| н.ЩР1-3              | К.Р.НР | ЩР1-3  | ВВГнг-LS   | 5х4                     | 4           |          |                         |             |
| н.К.Р.НР             | К.Р.НР | К.Р.НР | ВВГнг-LS   | 5х4                     | 10          |          |                         |             |
| н.К.Р.НР             | К.Р.НР | К.Р.НР | ВВГнг-LS   | 5х4                     | 2           |          |                         |             |
| н.ЩР1-3              | К.Р.НР | ЩР1-3  | ВВГнг-LS   | 5х4                     | 0,3         |          |                         |             |
| н.ЩР1-3              | К.Р.НР | ЩР1-3  | ВВГнг-LS   | 5х4                     | 4           |          |                         |             |
| н.К.Р.НР             | К.Р.НР | К.Р.НР | ВВГнг-LS   | 5х4                     | 4           |          |                         |             |
| н.ЩР1-3              | К.Р.НР | ЩР1-3  | ВВГнг-LS   | 5х4                     | 0,3         |          |                         |             |
| н.ЩР1-3              | К.Р.НР | ЩР1-3  | ВВГнг-LS   | 5х4                     | 4           |          |                         |             |

|        |        |      |       |         |       |
|--------|--------|------|-------|---------|-------|
| Изм. 2 | -      | Зам. | -     |         | 09.25 |
| Изм. 1 | -      | Зам. | -     |         | 08.25 |
| Изм.   | Код уч | Лист | № док | Подпись | Дата  |

|                              |  |  |  |  |      |
|------------------------------|--|--|--|--|------|
| Шифр 1К ДСЗ-09-12-2024-ЭМ-КЖ |  |  |  |  | Лист |
|                              |  |  |  |  | 32   |

|              |                |            |
|--------------|----------------|------------|
| Инв. № подл. | Подпись и дата | Взам.инв.№ |
|              |                |            |

| Маркировка<br>кабеля | Трасса |        | Кабель     |                         |             |          |                         |             |
|----------------------|--------|--------|------------|-------------------------|-------------|----------|-------------------------|-------------|
|                      | Начало | Конец  | По проекту |                         |             | Проложен |                         |             |
|                      |        |        | Марка      | Кол-во и<br>сечение жил | Длина,<br>м | Марка    | Кол-во и<br>сечение жил | Длина,<br>м |
| н.К.Р.NR             | ЩР1    | К.Р.NR | ВВГнг2-LS  | 5х2.5                   | 112         |          |                         |             |
| н.К.Р.NR             | К.Р.NR | К.Р.NR | ВВГнг2-LS  | 5х2.5                   | 3           |          |                         |             |
| н.К.Р.NR             | К.Р.NR | К.Р.NR | ВВГнг2-LS  | 5х2.5                   | 2           |          |                         |             |
| н.ЩР1-4              | К.Р.NR | ЩР1-4  | ВВГнг2-LS  | 5х2.5                   | 0,3         |          |                         |             |
| н.ЩР1-4              | К.Р.NR | ЩР1-4  | ВВГнг2-LS  | 5х2.5                   | 4           |          |                         |             |
| н.К.Р.NR             | К.Р.NR | К.Р.NR | ВВГнг2-LS  | 5х2.5                   | 4           |          |                         |             |
| н.ЩР1-4              | К.Р.NR | ЩР1-4  | ВВГнг2-LS  | 5х2.5                   | 0,3         |          |                         |             |
| н.ЩР1-4              | К.Р.NR | ЩР1-4  | ВВГнг2-LS  | 5х2.5                   | 4           |          |                         |             |
| н.К.Р.NR             | К.Р.NR | К.Р.NR | ВВГнг2-LS  | 5х2.5                   | 10          |          |                         |             |
| н.К.Р.NR             | К.Р.NR | К.Р.NR | ВВГнг2-LS  | 5х2.5                   | 2           |          |                         |             |
| н.ЩР1-4              | К.Р.NR | ЩР1-4  | ВВГнг2-LS  | 5х2.5                   | 0,3         |          |                         |             |
| н.ЩР1-4              | К.Р.NR | ЩР1-4  | ВВГнг2-LS  | 5х2.5                   | 6           |          |                         |             |
| н.К.Р.NR             | К.Р.NR | К.Р.NR | ВВГнг2-LS  | 5х2.5                   | 4           |          |                         |             |
| н.ЩР1-4              | К.Р.NR | ЩР1-4  | ВВГнг2-LS  | 5х2.5                   | 0,3         |          |                         |             |
| н.ЩР1-4              | К.Р.NR | ЩР1-4  | ВВГнг2-LS  | 5х2.5                   | 6           |          |                         |             |
| н.К.Р.NR             | ЩР1    | К.Р.NR | ВВГнг2-LS  | 5х2.5                   | 96          |          |                         |             |

|        |        |      |       |         |       |                              |  |  |  |      |
|--------|--------|------|-------|---------|-------|------------------------------|--|--|--|------|
|        |        |      |       |         |       |                              |  |  |  | Лист |
| Изм. 2 | -      | Зам. | -     |         | 09.25 | Шифр 1К ДСЗ-09-12-2024-ЭМ-КЖ |  |  |  |      |
| Изм. 1 | -      | Зам. | -     |         | 08.25 |                              |  |  |  | 33   |
| Изм.   | Код уч | Лист | № док | Подпись | Дата  |                              |  |  |  |      |

|              |                |            |
|--------------|----------------|------------|
| Инв. № подл. | Подпись и дата | Взам.инв.№ |
|              |                |            |

| Маркировка<br>кабеля | Трасса |        | Кабель     |                      |          |          |                      |          |
|----------------------|--------|--------|------------|----------------------|----------|----------|----------------------|----------|
|                      | Начало | Конец  | По проекту |                      |          | Проложен |                      |          |
|                      |        |        | Марка      | Кол-во и сечение жил | Длина, м | Марка    | Кол-во и сечение жил | Длина, м |
| н.К.Р.NR             | К.Р.NR | К.Р.NR | ВВГнг2-LS  | 5х2.5                | 3        |          |                      |          |
| н.К.Р.NR             | К.Р.NR | К.Р.NR | ВВГнг2-LS  | 5х2.5                | 2        |          |                      |          |
| н.ЩР1-5              | К.Р.NR | ЩР1-5  | ВВГнг2-LS  | 5х2.5                | 0,3      |          |                      |          |
| н.ЩР1-5              | К.Р.NR | ЩР1-5  | ВВГнг2-LS  | 5х2.5                | 6        |          |                      |          |
| н.К.Р.NR             | К.Р.NR | К.Р.NR | ВВГнг2-LS  | 5х2.5                | 4        |          |                      |          |
| н.ЩР1-5              | К.Р.NR | ЩР1-5  | ВВГнг2-LS  | 5х2.5                | 0,3      |          |                      |          |
| н.ЩР1-5              | К.Р.NR | ЩР1-5  | ВВГнг2-LS  | 5х2.5                | 6        |          |                      |          |
| н.К.Р.NR             | К.Р.NR | К.Р.NR | ВВГнг2-LS  | 5х2.5                | 10       |          |                      |          |
| н.ЩР1-5              | К.Р.NR | ЩР1-5  | ВВГнг2-LS  | 5х2.5                | 6        |          |                      |          |
| н.ЩР1-5              | К.Р.NR | ЩР1-5  | ВВГнг2-LS  | 5х2.5                | 4        |          |                      |          |
| н.К.Р.NR             | ЩР1    | К.Р.NR | ВВГнг2-LS  | 5х2.5                | 81       |          |                      |          |
| н.К.Р.NR             | К.Р.NR | К.Р.NR | ВВГнг2-LS  | 5х2.5                | 3        |          |                      |          |
| н.ЩР1-6              | К.Р.NR | ЩР1-6  | ВВГнг2-LS  | 5х2.5                | 7        |          |                      |          |
| н.ЩР1-6              | К.Р.NR | ЩР1-6  | ВВГнг2-LS  | 5х2.5                | 5        |          |                      |          |
| н.К.Р.NR             | К.Р.NR | К.Р.NR | ВВГнг2-LS  | 5х2.5                | 10       |          |                      |          |
| н.К.Р.NR             | К.Р.NR | К.Р.NR | ВВГнг2-LS  | 5х2.5                | 2        |          |                      |          |

|        |        |      |       |         |       |                              |  |  |  |      |
|--------|--------|------|-------|---------|-------|------------------------------|--|--|--|------|
|        |        |      |       |         |       |                              |  |  |  | Лист |
| Изм. 2 | -      | Зам. | -     |         | 09.25 | Шифр 1К ДСЗ-09-12-2024-ЭМ-КЖ |  |  |  | 34   |
| Изм. 1 | -      | Зам. | -     |         | 08.25 |                              |  |  |  |      |
| Изм.   | Код уч | Лист | № док | Подпись | Дата  |                              |  |  |  |      |

|              |                |            |
|--------------|----------------|------------|
| Инв. № подл. | Подпись и дата | Взам.инв.№ |
|              |                |            |

| Маркировка<br>кабеля | Трасса  |         | Кабель     |                         |             |          |                         |             |
|----------------------|---------|---------|------------|-------------------------|-------------|----------|-------------------------|-------------|
|                      | Начало  | Конец   | По проекту |                         |             | Проложен |                         |             |
|                      |         |         | Марка      | Кол-во и<br>сечение жил | Длина,<br>м | Марка    | Кол-во и<br>сечение жил | Длина,<br>м |
| н.ЩР1-6              | К.Р. NR | ЩР1-6   | ВВГнг2-LS  | 5х2.5                   | 0,3         |          |                         |             |
| н.ЩР1-6              | К.Р. NR | ЩР1-6   | ВВГнг2-LS  | 5х2.5                   | 6           |          |                         |             |
| н.К.Р. NR            | К.Р. NR | К.Р. NR | ВВГнг2-LS  | 5х2.5                   | 4           |          |                         |             |
| н.ЩР1-6              | К.Р. NR | ЩР1-6   | ВВГнг2-LS  | 5х2.5                   | 0,3         |          |                         |             |
| н.ЩР1-6              | К.Р. NR | ЩР1-6   | ВВГнг2-LS  | 5х2.5                   | 6           |          |                         |             |
| н.К.Р. NR            | ЩР1     | К.Р. NR | ВВГнг2-LS  | 5х2.5                   | 65          |          |                         |             |
| н.К.Р. NR            | К.Р. NR | К.Р. NR | ВВГнг2-LS  | 5х2.5                   | 3           |          |                         |             |
| н.К.Р. NR            | К.Р. NR | К.Р. NR | ВВГнг2-LS  | 5х2.5                   | 2           |          |                         |             |
| н.ЩР1-7              | К.Р. NR | ЩР1-7   | ВВГнг2-LS  | 5х2.5                   | 0,3         |          |                         |             |
| н.ЩР1-7              | К.Р. NR | ЩР1-7   | ВВГнг2-LS  | 5х2.5                   | 6           |          |                         |             |
| н.К.Р. NR            | К.Р. NR | К.Р. NR | ВВГнг2-LS  | 5х2.5                   | 4           |          |                         |             |
| н.ЩР1-7              | К.Р. NR | ЩР1-7   | ВВГнг2-LS  | 5х2.5                   | 0,3         |          |                         |             |
| н.ЩР1-7              | К.Р. NR | ЩР1-7   | ВВГнг2-LS  | 5х2.5                   | 6           |          |                         |             |
| н.К.Р. NR            | К.Р. NR | К.Р. NR | ВВГнг2-LS  | 5х2.5                   | 10          |          |                         |             |
| н.К.Р. NR            | К.Р. NR | К.Р. NR | ВВГнг2-LS  | 5х2.5                   | 5           |          |                         |             |
| н.ЩР1-7              | К.Р. NR | ЩР1-7   | ВВГнг2-LS  | 5х2.5                   | 0,3         |          |                         |             |

|        |        |      |       |         |       |                              |  |      |
|--------|--------|------|-------|---------|-------|------------------------------|--|------|
|        |        |      |       |         |       | Шифр 1К ДСЗ-09-12-2024-ЭМ-КЖ |  | Лист |
| Изм. 2 | -      | Зам. | -     |         | 09.25 |                              |  | 35   |
| Изм. 1 | -      | Зам. | -     |         | 08.25 |                              |  |      |
| Изм.   | Код уч | Лист | № док | Подпись | Дата  |                              |  |      |

|              |                |            |
|--------------|----------------|------------|
| Инв. № подл. | Подпись и дата | Взам.инв.№ |
|              |                |            |

| Маркировка<br>кабеля | Трасса  |         | Кабель     |                      |          |          |                      |          |
|----------------------|---------|---------|------------|----------------------|----------|----------|----------------------|----------|
|                      | Начало  | Конец   | По проекту |                      |          | Проложен |                      |          |
|                      |         |         | Марка      | Кол-во и сечение жил | Длина, м | Марка    | Кол-во и сечение жил | Длина, м |
| н.ЩР1-7              | К.Р. NR | ЩР1-7   | ВВГнг2-LS  | 5х2.5                | 4        |          |                      |          |
| н.К.Р. NR            | К.Р. NR | К.Р. NR | ВВГнг2-LS  | 5х2.5                | 3        |          |                      |          |
| н.ЩР1-7              | К.Р. NR | ЩР1-7   | ВВГнг2-LS  | 5х2.5                | 0,3      |          |                      |          |
| н.ЩР1-7              | К.Р. NR | ЩР1-7   | ВВГнг2-LS  | 5х2.5                | 4        |          |                      |          |
| н.К.Р. NR            | ЩР1     | К.Р. NR | ВВГнг2-LS  | 5х2.5                | 50       |          |                      |          |
| н.К.Р. NR            | К.Р. NR | К.Р. NR | ВВГнг2-LS  | 5х2.5                | 3        |          |                      |          |
| н.К.Р. NR            | К.Р. NR | К.Р. NR | ВВГнг2-LS  | 5х2.5                | 5        |          |                      |          |
| н.ЩР1-8              | К.Р. NR | ЩР1-8   | ВВГнг2-LS  | 5х2.5                | 0,3      |          |                      |          |
| н.ЩР1-8              | К.Р. NR | ЩР1-8   | ВВГнг2-LS  | 5х2.5                | 4        |          |                      |          |
| н.К.Р. NR            | К.Р. NR | К.Р. NR | ВВГнг2-LS  | 5х2.5                | 3        |          |                      |          |
| н.ЩР1-8              | К.Р. NR | ЩР1-8   | ВВГнг2-LS  | 5х2.5                | 0,3      |          |                      |          |
| н.ЩР1-8              | К.Р. NR | ЩР1-8   | ВВГнг2-LS  | 5х2.5                | 4        |          |                      |          |
| н.К.Р. NR            | К.Р. NR | К.Р. NR | ВВГнг2-LS  | 5х2.5                | 10       |          |                      |          |
| н.ЩР1-8              | К.Р. NR | ЩР1-8   | ВВГнг2-LS  | 5х2.5                | 7        |          |                      |          |
| н.ЩР1-8              | К.Р. NR | ЩР1-8   | ВВГнг2-LS  | 5х2.5                | 5        |          |                      |          |
| н.К.Р. NR            | ЩР1     | К.Р. NR | ВВГнг2-LS  | 5х4                  | 143      |          |                      |          |

|        |        |      |       |         |       |
|--------|--------|------|-------|---------|-------|
| Изм. 2 | -      | Зам. | -     |         | 09.25 |
| Изм. 1 | -      | Зам. | -     |         | 08.25 |
| Изм.   | Код уч | Лист | № док | Подпись | Дата  |

|                              |  |  |  |  |      |
|------------------------------|--|--|--|--|------|
| Шифр 1К ДСЗ-09-12-2024-ЭМ-КЖ |  |  |  |  | Лист |
|                              |  |  |  |  | 36   |

|              |                |            |
|--------------|----------------|------------|
| Инв. № подл. | Подпись и дата | Взам.инв.№ |
|              |                |            |

| Маркировка<br>кабеля | Трасса |        | Кабель     |                         |             |          |                         |             |
|----------------------|--------|--------|------------|-------------------------|-------------|----------|-------------------------|-------------|
|                      | Начало | Конец  | По проекту |                         |             | Проложен |                         |             |
|                      |        |        | Марка      | Кол-во и<br>сечение жил | Длина,<br>м | Марка    | Кол-во и<br>сечение жил | Длина,<br>м |
| н.К.Р.NR             | К.Р.NR | К.Р.NR | ВВГнг2-LS  | 5х4                     | 3           |          |                         |             |
| н.ЩР1-9              | К.Р.NR | ЩР1-9  | ВВГнг2-LS  | 5х4                     | 6           |          |                         |             |
| н.ЩР1-9              | К.Р.NR | ЩР1-9  | ВВГнг2-LS  | 5х4                     | 4           |          |                         |             |
| н.К.Р.NR             | К.Р.NR | К.Р.NR | ВВГнг2-LS  | 5х4                     | 10          |          |                         |             |
| н.К.Р.NR             | К.Р.NR | К.Р.NR | ВВГнг2-LS  | 5х4                     | 2           |          |                         |             |
| н.ЩР1-9              | К.Р.NR | ЩР1-9  | ВВГнг2-LS  | 5х4                     | 0,3         |          |                         |             |
| н.ЩР1-9              | К.Р.NR | ЩР1-9  | ВВГнг2-LS  | 5х4                     | 4           |          |                         |             |
| н.К.Р.NR             | К.Р.NR | К.Р.NR | ВВГнг2-LS  | 5х4                     | 4           |          |                         |             |
| н.ЩР1-9              | К.Р.NR | ЩР1-9  | ВВГнг2-LS  | 5х4                     | 0,3         |          |                         |             |
| н.ЩР1-9              | К.Р.NR | ЩР1-9  | ВВГнг2-LS  | 5х4                     | 4           |          |                         |             |
| н.К.Р.NR             | ЩР1    | К.Р.NR | ВВГнг2-LS  | 5х4                     | 128         |          |                         |             |
| н.К.Р.NR             | К.Р.NR | К.Р.NR | ВВГнг2-LS  | 5х4                     | 3           |          |                         |             |
| н.К.Р.NR             | К.Р.NR | К.Р.NR | ВВГнг2-LS  | 5х4                     | 2           |          |                         |             |
| н.ЩР1-10             | К.Р.NR | ЩР1-10 | ВВГнг2-LS  | 5х4                     | 0,3         |          |                         |             |
| н.ЩР1-10             | К.Р.NR | ЩР1-10 | ВВГнг2-LS  | 5х4                     | 4           |          |                         |             |
| н.К.Р.NR             | К.Р.NR | К.Р.NR | ВВГнг2-LS  | 5х4                     | 4           |          |                         |             |

|        |        |      |       |         |       |
|--------|--------|------|-------|---------|-------|
| Изм. 2 | -      | Зам. | -     |         | 09.25 |
| Изм. 1 | -      | Зам. | -     |         | 08.25 |
| Изм.   | Код уч | Лист | № док | Подпись | Дата  |

|                              |  |  |  |  |      |
|------------------------------|--|--|--|--|------|
| Шифр 1К ДСЗ-09-12-2024-ЭМ-КЖ |  |  |  |  | Лист |
|                              |  |  |  |  | 37   |

|              |                |            |
|--------------|----------------|------------|
| Инв. № подл. | Подпись и дата | Взам.инв.№ |
|              |                |            |

| Маркировка<br>кабеля | Трасса  |         | Кабель     |                      |          |          |                      |          |
|----------------------|---------|---------|------------|----------------------|----------|----------|----------------------|----------|
|                      | Начало  | Конец   | По проекту |                      |          | Проложен |                      |          |
|                      |         |         | Марка      | Кол-во и сечение жил | Длина, м | Марка    | Кол-во и сечение жил | Длина, м |
| н.ЩР1-10             | К.Р. NR | ЩР1-10  | ВВГнг2-LS  | 5х4                  | 0,3      |          |                      |          |
| н.ЩР1-10             | К.Р. NR | ЩР1-10  | ВВГнг2-LS  | 5х4                  | 4        |          |                      |          |
| н.К.Р. NR            | К.Р. NR | К.Р. NR | ВВГнг2-LS  | 5х4                  | 10       |          |                      |          |
| н.К.Р. NR            | К.Р. NR | К.Р. NR | ВВГнг2-LS  | 5х4                  | 2        |          |                      |          |
| н.ЩР1-10             | К.Р. NR | ЩР1-10  | ВВГнг2-LS  | 5х4                  | 0,3      |          |                      |          |
| н.ЩР1-10             | К.Р. NR | ЩР1-10  | ВВГнг2-LS  | 5х4                  | 6        |          |                      |          |
| н.К.Р. NR            | К.Р. NR | К.Р. NR | ВВГнг2-LS  | 5х4                  | 4        |          |                      |          |
| н.ЩР1-10             | К.Р. NR | ЩР1-10  | ВВГнг2-LS  | 5х4                  | 0,3      |          |                      |          |
| н.ЩР1-10             | К.Р. NR | ЩР1-10  | ВВГнг2-LS  | 5х4                  | 6        |          |                      |          |
| н.К.Р. NR            | ЩР1     | К.Р. NR | ВВГнг2-LS  | 5х2.5                | 112      |          |                      |          |
| н.К.Р. NR            | К.Р. NR | К.Р. NR | ВВГнг2-LS  | 5х2.5                | 3        |          |                      |          |
| н.К.Р. NR            | К.Р. NR | К.Р. NR | ВВГнг2-LS  | 5х2.5                | 2        |          |                      |          |
| н.ЩР1-11             | К.Р. NR | ЩР1-11  | ВВГнг2-LS  | 5х2.5                | 0,3      |          |                      |          |
| н.ЩР1-11             | К.Р. NR | ЩР1-11  | ВВГнг2-LS  | 5х2.5                | 6        |          |                      |          |
| н.К.Р. NR            | К.Р. NR | К.Р. NR | ВВГнг2-LS  | 5х2.5                | 4        |          |                      |          |
| н.ЩР1-11             | К.Р. NR | ЩР1-11  | ВВГнг2-LS  | 5х2.5                | 0,3      |          |                      |          |

|        |        |      |       |         |       |                              |  |  |  |      |
|--------|--------|------|-------|---------|-------|------------------------------|--|--|--|------|
|        |        |      |       |         |       |                              |  |  |  | Лист |
| Изм. 2 | -      | Зам. | -     |         | 09.25 | Шифр 1К ДСЗ-09-12-2024-ЭМ-КЖ |  |  |  | 38   |
| Изм. 1 | -      | Зам. | -     |         | 08.25 |                              |  |  |  |      |
| Изм.   | Код уч | Лист | № док | Подпись | Дата  |                              |  |  |  |      |

|              |                |            |
|--------------|----------------|------------|
| Инв. № подл. | Подпись и дата | Взам.инв.№ |
|              |                |            |

| Маркировка<br>кабеля | Трасса  |         | Кабель     |                      |          |          |                      |          |
|----------------------|---------|---------|------------|----------------------|----------|----------|----------------------|----------|
|                      | Начало  | Конец   | По проекту |                      |          | Проложен |                      |          |
|                      |         |         | Марка      | Кол-во и сечение жил | Длина, м | Марка    | Кол-во и сечение жил | Длина, м |
| н.ЩР1-11             | К.Р. NR | ЩР1-11  | ВВГнг2-LS  | 5х2.5                | 6        |          |                      |          |
| н.К.Р. NR            | К.Р. NR | К.Р. NR | ВВГнг2-LS  | 5х2.5                | 10       |          |                      |          |
| н.ЩР1-11             | К.Р. NR | ЩР1-11  | ВВГнг2-LS  | 5х2.5                | 6        |          |                      |          |
| н.ЩР1-11             | К.Р. NR | ЩР1-11  | ВВГнг2-LS  | 5х2.5                | 4        |          |                      |          |
| н.К.Р. NR            | ЩР1     | К.Р. NR | ВВГнг2-LS  | 5х2.5                | 96       |          |                      |          |
| н.К.Р. NR            | К.Р. NR | К.Р. NR | ВВГнг2-LS  | 5х2.5                | 3        |          |                      |          |
| н.ЩР1-12             | К.Р. NR | ЩР1-12  | ВВГнг2-LS  | 5х2.5                | 7        |          |                      |          |
| н.ЩР1-12             | К.Р. NR | ЩР1-12  | ВВГнг2-LS  | 5х2.5                | 5        |          |                      |          |
| н.К.Р. NR            | К.Р. NR | К.Р. NR | ВВГнг2-LS  | 5х2.5                | 10       |          |                      |          |
| н.К.Р. NR            | К.Р. NR | К.Р. NR | ВВГнг2-LS  | 5х2.5                | 2        |          |                      |          |
| н.ЩР1-12             | К.Р. NR | ЩР1-12  | ВВГнг2-LS  | 5х2.5                | 0,3      |          |                      |          |
| н.ЩР1-12             | К.Р. NR | ЩР1-12  | ВВГнг2-LS  | 5х2.5                | 6        |          |                      |          |
| н.К.Р. NR            | К.Р. NR | К.Р. NR | ВВГнг2-LS  | 5х2.5                | 4        |          |                      |          |
| н.ЩР1-12             | К.Р. NR | ЩР1-12  | ВВГнг2-LS  | 5х2.5                | 0,3      |          |                      |          |
| н.ЩР1-12             | К.Р. NR | ЩР1-12  | ВВГнг2-LS  | 5х2.5                | 6        |          |                      |          |
| н.К.Р. NR            | ЩР1     | К.Р. NR | ВВГнг2-LS  | 5х2.5                | 81       |          |                      |          |

|        |        |      |       |         |       |                              |  |  |  |      |
|--------|--------|------|-------|---------|-------|------------------------------|--|--|--|------|
|        |        |      |       |         |       |                              |  |  |  | Лист |
| Изм. 2 | -      | Зам. | -     |         | 09.25 | Шифр 1К ДСЗ-09-12-2024-ЭМ-КЖ |  |  |  | 39   |
| Изм. 1 | -      | Зам. | -     |         | 08.25 |                              |  |  |  |      |
| Изм.   | Код уч | Лист | № док | Подпись | Дата  |                              |  |  |  |      |

|              |                |            |
|--------------|----------------|------------|
| Инв. № подл. | Подпись и дата | Взам.инв.№ |
|              |                |            |

| Маркировка<br>кабеля | Трасса |        | Кабель     |                         |             |          |                         |             |
|----------------------|--------|--------|------------|-------------------------|-------------|----------|-------------------------|-------------|
|                      | Начало | Конец  | По проекту |                         |             | Проложен |                         |             |
|                      |        |        | Марка      | Кол-во и<br>сечение жил | Длина,<br>м | Марка    | Кол-во и<br>сечение жил | Длина,<br>м |
| н.К.Р.NR             | К.Р.NR | К.Р.NR | ВВГнг2-LS  | 5х2.5                   | 3           |          |                         |             |
| н.К.Р.NR             | К.Р.NR | К.Р.NR | ВВГнг2-LS  | 5х2.5                   | 2           |          |                         |             |
| н.ЩР1-13             | К.Р.NR | ЩР1-13 | ВВГнг2-LS  | 5х2.5                   | 0,3         |          |                         |             |
| н.ЩР1-13             | К.Р.NR | ЩР1-13 | ВВГнг2-LS  | 5х2.5                   | 6           |          |                         |             |
| н.К.Р.NR             | К.Р.NR | К.Р.NR | ВВГнг2-LS  | 5х2.5                   | 4           |          |                         |             |
| н.ЩР1-13             | К.Р.NR | ЩР1-13 | ВВГнг2-LS  | 5х2.5                   | 0,3         |          |                         |             |
| н.ЩР1-13             | К.Р.NR | ЩР1-13 | ВВГнг2-LS  | 5х2.5                   | 6           |          |                         |             |
| н.К.Р.NR             | К.Р.NR | К.Р.NR | ВВГнг2-LS  | 5х2.5                   | 10          |          |                         |             |
| н.К.Р.NR             | К.Р.NR | К.Р.NR | ВВГнг2-LS  | 5х2.5                   | 5           |          |                         |             |
| н.ЩР1-13             | К.Р.NR | ЩР1-13 | ВВГнг2-LS  | 5х2.5                   | 0,3         |          |                         |             |
| н.ЩР1-13             | К.Р.NR | ЩР1-13 | ВВГнг2-LS  | 5х2.5                   | 4           |          |                         |             |
| н.К.Р.NR             | К.Р.NR | К.Р.NR | ВВГнг2-LS  | 5х2.5                   | 3           |          |                         |             |
| н.ЩР1-13             | К.Р.NR | ЩР1-13 | ВВГнг2-LS  | 5х2.5                   | 0,3         |          |                         |             |
| н.ЩР1-13             | К.Р.NR | ЩР1-13 | ВВГнг2-LS  | 5х2.5                   | 4           |          |                         |             |
| н.К.Р.NR             | ЩР1    | К.Р.NR | ВВГнг2-LS  | 5х2.5                   | 65          |          |                         |             |
| н.К.Р.NR             | К.Р.NR | К.Р.NR | ВВГнг2-LS  | 5х2.5                   | 3           |          |                         |             |

|        |        |      |       |         |       |
|--------|--------|------|-------|---------|-------|
| Изм. 2 | -      | Зам. | -     |         | 09.25 |
| Изм. 1 | -      | Зам. | -     |         | 08.25 |
| Изм.   | Код уч | Лист | № док | Подпись | Дата  |

|                              |  |  |  |  |      |
|------------------------------|--|--|--|--|------|
| Шифр 1К ДСЗ-09-12-2024-ЭМ-КЖ |  |  |  |  | Лист |
|                              |  |  |  |  | 40   |

|              |                |            |
|--------------|----------------|------------|
| Инв. № подл. | Подпись и дата | Взам.инв.№ |
|              |                |            |

| Маркировка<br>кабеля | Трасса |        | Кабель     |                         |             |          |                         |             |
|----------------------|--------|--------|------------|-------------------------|-------------|----------|-------------------------|-------------|
|                      | Начало | Конец  | По проекту |                         |             | Проложен |                         |             |
|                      |        |        | Марка      | Кол-во и<br>сечение жил | Длина,<br>м | Марка    | Кол-во и<br>сечение жил | Длина,<br>м |
| н.К.Р.NR             | К.Р.NR | К.Р.NR | ВВГнг2-LS  | 5х2.5                   | 5           |          |                         |             |
| н.ЩР1-14             | К.Р.NR | ЩР1-14 | ВВГнг2-LS  | 5х2.5                   | 0,3         |          |                         |             |
| н.ЩР1-14             | К.Р.NR | ЩР1-14 | ВВГнг2-LS  | 5х2.5                   | 4           |          |                         |             |
| н.К.Р.NR             | К.Р.NR | К.Р.NR | ВВГнг2-LS  | 5х2.5                   | 3           |          |                         |             |
| н.ЩР1-14             | К.Р.NR | ЩР1-14 | ВВГнг2-LS  | 5х2.5                   | 0,3         |          |                         |             |
| н.ЩР1-14             | К.Р.NR | ЩР1-14 | ВВГнг2-LS  | 5х2.5                   | 4           |          |                         |             |
| н.К.Р.NR             | К.Р.NR | К.Р.NR | ВВГнг2-LS  | 5х2.5                   | 10          |          |                         |             |
| н.ЩР1-14             | К.Р.NR | ЩР1-14 | ВВГнг2-LS  | 5х2.5                   | 7           |          |                         |             |
| н.ЩР1-14             | К.Р.NR | ЩР1-14 | ВВГнг2-LS  | 5х2.5                   | 5           |          |                         |             |
| н.К.Р.NR             | ЩР1    | К.Р.NR | ВВГнг2-LS  | 5х2.5                   | 58          |          |                         |             |
| н.К.Р.NR             | К.Р.NR | К.Р.NR | ВВГнг2-LS  | 5х2.5                   | 3           |          |                         |             |
| н.К.Р.NR             | К.Р.NR | К.Р.NR | ВВГнг2-LS  | 5х2.5                   | 2           |          |                         |             |
| н.ЩР1-15             | К.Р.NR | ЩР1-15 | ВВГнг2-LS  | 5х2.5                   | 0,3         |          |                         |             |
| н.ЩР1-15             | К.Р.NR | ЩР1-15 | ВВГнг2-LS  | 5х2.5                   | 4           |          |                         |             |
| н.К.Р.NR             | К.Р.NR | К.Р.NR | ВВГнг2-LS  | 5х2.5                   | 4           |          |                         |             |
| н.ЩР1-15             | К.Р.NR | ЩР1-15 | ВВГнг2-LS  | 5х2.5                   | 0,3         |          |                         |             |

|        |        |      |       |         |       |
|--------|--------|------|-------|---------|-------|
| Изм. 2 | -      | Зам. | -     |         | 09.25 |
| Изм. 1 | -      | Зам. | -     |         | 08.25 |
| Изм.   | Код уч | Лист | № док | Подпись | Дата  |

|                              |  |  |  |  |      |
|------------------------------|--|--|--|--|------|
| Шифр 1К ДСЗ-09-12-2024-ЭМ-КЖ |  |  |  |  | Лист |
|                              |  |  |  |  | 41   |

|              |                |            |
|--------------|----------------|------------|
| Инв. № подл. | Подпись и дата | Взам.инв.№ |
|              |                |            |

| Маркировка<br>кабеля | Трасса  |         | Кабель     |                         |             |          |                         |             |
|----------------------|---------|---------|------------|-------------------------|-------------|----------|-------------------------|-------------|
|                      | Начало  | Конец   | По проекту |                         |             | Проложен |                         |             |
|                      |         |         | Марка      | Кол-во и<br>сечение жил | Длина,<br>м | Марка    | Кол-во и<br>сечение жил | Длина,<br>м |
| н.ЩР1-15             | К.Р. NR | ЩР1-15  | ВВГнг2-LS  | 5х2.5                   | 4           |          |                         |             |
| н.К.Р. NR            | К.Р. NR | К.Р. NR | ВВГнг2-LS  | 5х2.5                   | 10          |          |                         |             |
| н.ЩР1-15             | К.Р. NR | ЩР1-15  | ВВГнг2-LS  | 5х2.5                   | 6           |          |                         |             |
| н.ЩР1-15             | К.Р. NR | ЩР1-15  | ВВГнг2-LS  | 5х2.5                   | 4           |          |                         |             |
| н.К.Р. NR            | ЩР1     | К.Р. NR | ВВГнг2-LS  | 5х2.5                   | 73          |          |                         |             |
| н.К.Р. NR            | К.Р. NR | К.Р. NR | ВВГнг2-LS  | 5х2.5                   | 3           |          |                         |             |
| н.К.Р. NR            | К.Р. NR | К.Р. NR | ВВГнг2-LS  | 5х2.5                   | 2           |          |                         |             |
| н.ЩР1-16             | К.Р. NR | ЩР1-16  | ВВГнг2-LS  | 5х2.5                   | 0,3         |          |                         |             |
| н.ЩР1-16             | К.Р. NR | ЩР1-16  | ВВГнг2-LS  | 5х2.5                   | 6           |          |                         |             |
| н.К.Р. NR            | К.Р. NR | К.Р. NR | ВВГнг2-LS  | 5х2.5                   | 4           |          |                         |             |
| н.ЩР1-16             | К.Р. NR | ЩР1-16  | ВВГнг2-LS  | 5х2.5                   | 0,3         |          |                         |             |
| н.ЩР1-16             | К.Р. NR | ЩР1-16  | ВВГнг2-LS  | 5х2.5                   | 6           |          |                         |             |
| н.К.Р. NR            | К.Р. NR | К.Р. NR | ВВГнг2-LS  | 5х2.5                   | 10          |          |                         |             |
| н.К.Р. NR            | К.Р. NR | К.Р. NR | ВВГнг2-LS  | 5х2.5                   | 2           |          |                         |             |
| н.ЩР1-16             | К.Р. NR | ЩР1-16  | ВВГнг2-LS  | 5х2.5                   | 0,3         |          |                         |             |
| н.ЩР1-16             | К.Р. NR | ЩР1-16  | ВВГнг2-LS  | 5х2.5                   | 4           |          |                         |             |

|        |        |      |       |         |       |                              |  |  |  |      |
|--------|--------|------|-------|---------|-------|------------------------------|--|--|--|------|
|        |        |      |       |         |       |                              |  |  |  | Лист |
| Изм. 2 | -      | Зам. | -     |         | 09.25 | Шифр 1К ДСЗ-09-12-2024-ЭМ-КЖ |  |  |  | 42   |
| Изм. 1 | -      | Зам. | -     |         | 08.25 |                              |  |  |  |      |
| Изм.   | Код уч | Лист | № док | Подпись | Дата  |                              |  |  |  |      |

|              |                |            |
|--------------|----------------|------------|
| Инв. № подл. | Подпись и дата | Взам.инв.№ |
|              |                |            |

| Маркировка<br>кабеля | Трасса |        | Кабель     |                         |             |          |                         |             |
|----------------------|--------|--------|------------|-------------------------|-------------|----------|-------------------------|-------------|
|                      | Начало | Конец  | По проекту |                         |             | Проложен |                         |             |
|                      |        |        | Марка      | Кол-во и<br>сечение жил | Длина,<br>м | Марка    | Кол-во и<br>сечение жил | Длина,<br>м |
| н.К.Р.NR             | К.Р.NR | К.Р.NR | ВВГнг2-LS  | 5х2.5                   | 4           |          |                         |             |
| н.ЩР1-16             | К.Р.NR | ЩР1-16 | ВВГнг2-LS  | 5х2.5                   | 0,3         |          |                         |             |
| н.ЩР1-16             | К.Р.NR | ЩР1-16 | ВВГнг2-LS  | 5х2.5                   | 4           |          |                         |             |
| н.К.Р.NR             | ЩР1    | К.Р.NR | ВВГнг2-LS  | 5х2.5                   | 89          |          |                         |             |
| н.К.Р.NR             | К.Р.NR | К.Р.NR | ВВГнг2-LS  | 5х2.5                   | 3           |          |                         |             |
| н.ЩР1-17             | К.Р.NR | ЩР1-17 | ВВГнг2-LS  | 5х2.5                   | 6           |          |                         |             |
| н.ЩР1-17             | К.Р.NR | ЩР1-17 | ВВГнг2-LS  | 5х2.5                   | 4           |          |                         |             |
| н.К.Р.NR             | К.Р.NR | К.Р.NR | ВВГнг2-LS  | 5х2.5                   | 10          |          |                         |             |
| н.К.Р.NR             | К.Р.NR | К.Р.NR | ВВГнг2-LS  | 5х2.5                   | 2           |          |                         |             |
| н.ЩР1-17             | К.Р.NR | ЩР1-17 | ВВГнг2-LS  | 5х2.5                   | 0,3         |          |                         |             |
| н.ЩР1-17             | К.Р.NR | ЩР1-17 | ВВГнг2-LS  | 5х2.5                   | 6           |          |                         |             |
| н.К.Р.NR             | К.Р.NR | К.Р.NR | ВВГнг2-LS  | 5х2.5                   | 4           |          |                         |             |
| н.ЩР1-17             | К.Р.NR | ЩР1-17 | ВВГнг2-LS  | 5х2.5                   | 0,3         |          |                         |             |
| н.ЩР1-17             | К.Р.NR | ЩР1-17 | ВВГнг2-LS  | 5х2.5                   | 6           |          |                         |             |
| н.К.Р.NR             | ЩР1    | К.Р.NR | ВВГнг2-LS  | 5х2.5                   | 104         |          |                         |             |
| н.К.Р.NR             | К.Р.NR | К.Р.NR | ВВГнг2-LS  | 5х2.5                   | 3           |          |                         |             |

|        |        |      |       |         |       |
|--------|--------|------|-------|---------|-------|
| Изм. 2 | -      | Зам. | -     |         | 09.25 |
| Изм. 1 | -      | Зам. | -     |         | 08.25 |
| Изм.   | Код уч | Лист | № док | Подпись | Дата  |

|                              |  |  |  |  |      |
|------------------------------|--|--|--|--|------|
| Шифр 1К ДСЗ-09-12-2024-ЭМ-КЖ |  |  |  |  | Лист |
|                              |  |  |  |  | 43   |

|              |                |            |
|--------------|----------------|------------|
| Инв. № подл. | Подпись и дата | Взам.инв.№ |
|              |                |            |

| Маркировка<br>кабеля | Трасса |        | Кабель     |                         |             |          |                         |             |
|----------------------|--------|--------|------------|-------------------------|-------------|----------|-------------------------|-------------|
|                      | Начало | Конец  | По проекту |                         |             | Проложен |                         |             |
|                      |        |        | Марка      | Кол-во и<br>сечение жил | Длина,<br>м | Марка    | Кол-во и<br>сечение жил | Длина,<br>м |
| н.К.Р.NR             | К.Р.NR | К.Р.NR | ВВГнг2-LS  | 5х2.5                   | 2           |          |                         |             |
| н.ЩР1-18             | К.Р.NR | ЩР1-18 | ВВГнг2-LS  | 5х2.5                   | 0,3         |          |                         |             |
| н.ЩР1-18             | К.Р.NR | ЩР1-18 | ВВГнг2-LS  | 5х2.5                   | 6           |          |                         |             |
| н.К.Р.NR             | К.Р.NR | К.Р.NR | ВВГнг2-LS  | 5х2.5                   | 4           |          |                         |             |
| н.ЩР1-18             | К.Р.NR | ЩР1-18 | ВВГнг2-LS  | 5х2.5                   | 0,3         |          |                         |             |
| н.ЩР1-18             | К.Р.NR | ЩР1-18 | ВВГнг2-LS  | 5х2.5                   | 6           |          |                         |             |
| н.К.Р.NR             | К.Р.NR | К.Р.NR | ВВГнг2-LS  | 5х2.5                   | 10          |          |                         |             |
| н.ЩР1-18             | К.Р.NR | ЩР1-18 | ВВГнг2-LS  | 5х2.5                   | 7           |          |                         |             |
| н.ЩР1-18             | К.Р.NR | ЩР1-18 | ВВГнг2-LS  | 5х2.5                   | 5           |          |                         |             |
| н.К.Р.NR             | ЩР1    | К.Р.NR | ВВГнг2-LS  | 5х2.5                   | 120         |          |                         |             |
| н.К.Р.NR             | К.Р.NR | К.Р.NR | ВВГнг2-LS  | 5х2.5                   | 3           |          |                         |             |
| н.К.Р.NR             | К.Р.NR | К.Р.NR | ВВГнг2-LS  | 5х2.5                   | 5           |          |                         |             |
| н.ЩР1-19             | К.Р.NR | ЩР1-19 | ВВГнг2-LS  | 5х2.5                   | 0,3         |          |                         |             |
| н.ЩР1-19             | К.Р.NR | ЩР1-19 | ВВГнг2-LS  | 5х2.5                   | 4           |          |                         |             |
| н.К.Р.NR             | К.Р.NR | К.Р.NR | ВВГнг2-LS  | 5х2.5                   | 3           |          |                         |             |
| н.ЩР1-19             | К.Р.NR | ЩР1-19 | ВВГнг2-LS  | 5х2.5                   | 0,3         |          |                         |             |

|        |        |      |       |         |       |
|--------|--------|------|-------|---------|-------|
| Изм. 2 | -      | Зам. | -     |         | 09.25 |
| Изм. 1 | -      | Зам. | -     |         | 08.25 |
| Изм.   | Код уч | Лист | № док | Подпись | Дата  |

|                              |  |  |  |  |      |
|------------------------------|--|--|--|--|------|
| Шифр 1К ДСЗ-09-12-2024-ЭМ-КЖ |  |  |  |  | Лист |
|                              |  |  |  |  | 44   |

|              |                |            |
|--------------|----------------|------------|
| Инв. № подл. | Подпись и дата | Взам.инв.№ |
|              |                |            |

| Маркировка<br>кабеля | Трасса  |         | Кабель     |                      |          |          |                      |          |
|----------------------|---------|---------|------------|----------------------|----------|----------|----------------------|----------|
|                      | Начало  | Конец   | По проекту |                      |          | Проложен |                      |          |
|                      |         |         | Марка      | Кол-во и сечение жил | Длина, м | Марка    | Кол-во и сечение жил | Длина, м |
| н.ЩР1-19             | К.Р. NR | ЩР1-19  | ВВГнг2-LS  | 5x2.5                | 4        |          |                      |          |
| н.К.Р. NR            | К.Р. NR | К.Р. NR | ВВГнг2-LS  | 5x2.5                | 10       |          |                      |          |
| н.К.Р. NR            | К.Р. NR | К.Р. NR | ВВГнг2-LS  | 5x2.5                | 2        |          |                      |          |
| н.ЩР1-19             | К.Р. NR | ЩР1-19  | ВВГнг2-LS  | 5x2.5                | 0,3      |          |                      |          |
| н.ЩР1-19             | К.Р. NR | ЩР1-19  | ВВГнг2-LS  | 5x2.5                | 6        |          |                      |          |
| н.К.Р. NR            | К.Р. NR | К.Р. NR | ВВГнг2-LS  | 5x2.5                | 4        |          |                      |          |
| н.ЩР1-19             | К.Р. NR | ЩР1-19  | ВВГнг2-LS  | 5x2.5                | 0,3      |          |                      |          |
| н.ЩР1-19             | К.Р. NR | ЩР1-19  | ВВГнг2-LS  | 5x2.5                | 6        |          |                      |          |
| н.К.Р. NR            | ЩР1     | К.Р. NR | ВВГнг2-LS  | 5x4                  | 136      |          |                      |          |
| н.К.Р. NR            | К.Р. NR | К.Р. NR | ВВГнг2-LS  | 5x4                  | 3        |          |                      |          |
| н.ЩР1-20             | К.Р. NR | ЩР1-20  | ВВГнг2-LS  | 5x4                  | 7        |          |                      |          |
| н.ЩР1-20             | К.Р. NR | ЩР1-20  | ВВГнг2-LS  | 5x4                  | 5        |          |                      |          |
| н.К.Р. NR            | К.Р. NR | К.Р. NR | ВВГнг2-LS  | 5x4                  | 10       |          |                      |          |
| н.К.Р. NR            | К.Р. NR | К.Р. NR | ВВГнг2-LS  | 5x4                  | 5        |          |                      |          |
| н.ЩР1-20             | К.Р. NR | ЩР1-20  | ВВГнг2-LS  | 5x4                  | 0,3      |          |                      |          |
| н.ЩР1-20             | К.Р. NR | ЩР1-20  | ВВГнг2-LS  | 5x4                  | 4        |          |                      |          |

|        |        |      |       |         |       |                              |      |
|--------|--------|------|-------|---------|-------|------------------------------|------|
|        |        |      |       |         |       | Шифр 1К ДСЗ-09-12-2024-ЭМ-КЖ | Лист |
| Изм. 2 | -      | Зам. | -     |         | 09.25 |                              | 45   |
| Изм. 1 | -      | Зам. | -     |         | 08.25 |                              |      |
| Изм.   | Код уч | Лист | № док | Подпись | Дата  |                              |      |

|              |                |            |
|--------------|----------------|------------|
| Инв. № подл. | Подпись и дата | Взам.инв.№ |
|              |                |            |

| Маркировка<br>кабеля | Трасса |        | Кабель     |                      |          |          |                      |          |
|----------------------|--------|--------|------------|----------------------|----------|----------|----------------------|----------|
|                      | Начало | Конец  | По проекту |                      |          | Проложен |                      |          |
|                      |        |        | Марка      | Кол-во и сечение жил | Длина, м | Марка    | Кол-во и сечение жил | Длина, м |
| н.К.Р.NR             | К.Р.NR | К.Р.NR | ВВГнг2-LS  | 5х4                  | 3        |          |                      |          |
| н.ЩР1-20             | К.Р.NR | ЩР1-20 | ВВГнг2-LS  | 5х4                  | 0,3      |          |                      |          |
| н.ЩР1-20             | К.Р.NR | ЩР1-20 | ВВГнг2-LS  | 5х4                  | 4        |          |                      |          |
| н.К.Р.NR             | ЩР1    | К.Р.NR | ВВГнг2-LS  | 5х2.5                | 73       |          |                      |          |
| н.К.Р.NR             | К.Р.NR | К.Р.NR | ВВГнг2-LS  | 5х2.5                | 3        |          |                      |          |
| н.К.Р.NR             | К.Р.NR | К.Р.NR | ВВГнг2-LS  | 5х2.5                | 2        |          |                      |          |
| н.ЩР1-21             | К.Р.NR | ЩР1-21 | ВВГнг2-LS  | 5х2.5                | 0,3      |          |                      |          |
| н.ЩР1-21             | К.Р.NR | ЩР1-21 | ВВГнг2-LS  | 5х2.5                | 4        |          |                      |          |
| н.К.Р.NR             | К.Р.NR | К.Р.NR | ВВГнг2-LS  | 5х2.5                | 4        |          |                      |          |
| н.ЩР1-21             | К.Р.NR | ЩР1-21 | ВВГнг2-LS  | 5х2.5                | 0,3      |          |                      |          |
| н.ЩР1-21             | К.Р.NR | ЩР1-21 | ВВГнг2-LS  | 5х2.5                | 4        |          |                      |          |
| н.К.Р.NR             | К.Р.NR | К.Р.NR | ВВГнг2-LS  | 5х2.5                | 10       |          |                      |          |
| н.ЩР1-21             | К.Р.NR | ЩР1-21 | ВВГнг2-LS  | 5х2.5                | 6        |          |                      |          |
| н.ЩР1-21             | К.Р.NR | ЩР1-21 | ВВГнг2-LS  | 5х2.5                | 4        |          |                      |          |
| н.К.Р.NR             | ЩР1    | К.Р.NR | ВВГнг2-LS  | 5х2.5                | 89       |          |                      |          |
| н.К.Р.NR             | К.Р.NR | К.Р.NR | ВВГнг2-LS  | 5х2.5                | 3        |          |                      |          |

|        |        |      |       |         |       |
|--------|--------|------|-------|---------|-------|
| Изм. 2 | -      | Зам. | -     |         | 09.25 |
| Изм. 1 | -      | Зам. | -     |         | 08.25 |
| Изм.   | Код уч | Лист | № док | Подпись | Дата  |

|                              |  |  |  |  |      |
|------------------------------|--|--|--|--|------|
| Шифр 1К ДСЗ-09-12-2024-ЭМ-КЖ |  |  |  |  | Лист |
|                              |  |  |  |  | 46   |

|              |                |            |
|--------------|----------------|------------|
| Инв. № подл. | Подпись и дата | Взам.инв.№ |
|              |                |            |

| Маркировка<br>кабеля | Трасса |        | Кабель     |                      |          |          |                      |          |
|----------------------|--------|--------|------------|----------------------|----------|----------|----------------------|----------|
|                      | Начало | Конец  | По проекту |                      |          | Проложен |                      |          |
|                      |        |        | Марка      | Кол-во и сечение жил | Длина, м | Марка    | Кол-во и сечение жил | Длина, м |
| н.К.Р.NR             | К.Р.NR | К.Р.NR | ВВГнг2-LS  | 5х2.5                | 2        |          |                      |          |
| н.ЩР1-22             | К.Р.NR | ЩР1-22 | ВВГнг2-LS  | 5х2.5                | 0,3      |          |                      |          |
| н.ЩР1-22             | К.Р.NR | ЩР1-22 | ВВГнг2-LS  | 5х2.5                | 6        |          |                      |          |
| н.К.Р.NR             | К.Р.NR | К.Р.NR | ВВГнг2-LS  | 5х2.5                | 4        |          |                      |          |
| н.ЩР1-22             | К.Р.NR | ЩР1-22 | ВВГнг2-LS  | 5х2.5                | 0,3      |          |                      |          |
| н.ЩР1-22             | К.Р.NR | ЩР1-22 | ВВГнг2-LS  | 5х2.5                | 6        |          |                      |          |
| н.К.Р.NR             | К.Р.NR | К.Р.NR | ВВГнг2-LS  | 5х2.5                | 10       |          |                      |          |
| н.К.Р.NR             | К.Р.NR | К.Р.NR | ВВГнг2-LS  | 5х2.5                | 2        |          |                      |          |
| н.ЩР1-22             | К.Р.NR | ЩР1-22 | ВВГнг2-LS  | 5х2.5                | 0,3      |          |                      |          |
| н.ЩР1-22             | К.Р.NR | ЩР1-22 | ВВГнг2-LS  | 5х2.5                | 4        |          |                      |          |
| н.К.Р.NR             | К.Р.NR | К.Р.NR | ВВГнг2-LS  | 5х2.5                | 4        |          |                      |          |
| н.ЩР1-22             | К.Р.NR | ЩР1-22 | ВВГнг2-LS  | 5х2.5                | 0,3      |          |                      |          |
| н.ЩР1-22             | К.Р.NR | ЩР1-22 | ВВГнг2-LS  | 5х2.5                | 4        |          |                      |          |
| н.К.Р.NR             | ЩР1    | К.Р.NR | ВВГнг2-LS  | 5х2.5                | 104      |          |                      |          |
| н.К.Р.NR             | К.Р.NR | К.Р.NR | ВВГнг2-LS  | 5х2.5                | 3        |          |                      |          |
| н.ЩР1-23             | К.Р.NR | ЩР1-23 | ВВГнг2-LS  | 5х2.5                | 6        |          |                      |          |

|        |        |      |       |         |       |
|--------|--------|------|-------|---------|-------|
| Изм. 2 | -      | Зам. | -     |         | 09.25 |
| Изм. 1 | -      | Зам. | -     |         | 08.25 |
| Изм.   | Код уч | Лист | № док | Подпись | Дата  |

|                              |  |  |  |  |      |
|------------------------------|--|--|--|--|------|
| Шифр 1К ДСЗ-09-12-2024-ЭМ-КЖ |  |  |  |  | Лист |
|                              |  |  |  |  | 47   |

|              |                |            |
|--------------|----------------|------------|
| Инв. № подл. | Подпись и дата | Взам.инв.№ |
|              |                |            |

| Маркировка<br>кабеля | Трасса  |         | Кабель     |                         |             |          |                         |             |
|----------------------|---------|---------|------------|-------------------------|-------------|----------|-------------------------|-------------|
|                      | Начало  | Конец   | По проекту |                         |             | Проложен |                         |             |
|                      |         |         | Марка      | Кол-во и<br>сечение жил | Длина,<br>м | Марка    | Кол-во и<br>сечение жил | Длина,<br>м |
| н.ЩР1-23             | К.Р. NR | ЩР1-23  | ВВГнг-LS   | 5x2.5                   | 4           |          |                         |             |
| н.К.Р. NR            | К.Р. NR | К.Р. NR | ВВГнг-LS   | 5x2.5                   | 10          |          |                         |             |
| н.К.Р. NR            | К.Р. NR | К.Р. NR | ВВГнг-LS   | 5x2.5                   | 2           |          |                         |             |
| н.ЩР1-23             | К.Р. NR | ЩР1-23  | ВВГнг-LS   | 5x2.5                   | 0,3         |          |                         |             |
| н.ЩР1-23             | К.Р. NR | ЩР1-23  | ВВГнг-LS   | 5x2.5                   | 6           |          |                         |             |
| н.К.Р. NR            | К.Р. NR | К.Р. NR | ВВГнг-LS   | 5x2.5                   | 4           |          |                         |             |
| н.ЩР1-23             | К.Р. NR | ЩР1-23  | ВВГнг-LS   | 5x2.5                   | 0,3         |          |                         |             |
| н.ЩР1-23             | К.Р. NR | ЩР1-23  | ВВГнг-LS   | 5x2.5                   | 6           |          |                         |             |
| н.К.Р. NR            | ЩР1     | К.Р. NR | ВВГнг-LS   | 5x2.5                   | 120         |          |                         |             |
| н.К.Р. NR            | К.Р. NR | К.Р. NR | ВВГнг-LS   | 5x2.5                   | 3           |          |                         |             |
| н.К.Р. NR            | К.Р. NR | К.Р. NR | ВВГнг-LS   | 5x2.5                   | 2           |          |                         |             |
| н.ЩР1-24             | К.Р. NR | ЩР1-24  | ВВГнг-LS   | 5x2.5                   | 0,3         |          |                         |             |
| н.ЩР1-24             | К.Р. NR | ЩР1-24  | ВВГнг-LS   | 5x2.5                   | 6           |          |                         |             |
| н.К.Р. NR            | К.Р. NR | К.Р. NR | ВВГнг-LS   | 5x2.5                   | 4           |          |                         |             |
| н.ЩР1-24             | К.Р. NR | ЩР1-24  | ВВГнг-LS   | 5x2.5                   | 0,3         |          |                         |             |
| н.ЩР1-24             | К.Р. NR | ЩР1-24  | ВВГнг-LS   | 5x2.5                   | 6           |          |                         |             |

|        |        |      |       |         |       |
|--------|--------|------|-------|---------|-------|
| Изм. 2 | -      | Зам. | -     |         | 09.25 |
| Изм. 1 | -      | Зам. | -     |         | 08.25 |
| Изм.   | Код уч | Лист | № док | Подпись | Дата  |

|                              |  |  |  |  |      |
|------------------------------|--|--|--|--|------|
| Шифр 1К ДСЗ-09-12-2024-ЭМ-КЖ |  |  |  |  | Лист |
|                              |  |  |  |  | 48   |

|              |                |            |
|--------------|----------------|------------|
| Инв. № подл. | Подпись и дата | Взам.инв.№ |
|              |                |            |

| Маркировка<br>кабеля | Трасса |        | Кабель     |                      |          |          |                      |          |
|----------------------|--------|--------|------------|----------------------|----------|----------|----------------------|----------|
|                      | Начало | Конец  | По проекту |                      |          | Проложен |                      |          |
|                      |        |        | Марка      | Кол-во и сечение жил | Длина, м | Марка    | Кол-во и сечение жил | Длина, м |
| н.К.Р.NR             | К.Р.NR | К.Р.NR | ВВГнг2-LS  | 5x2.5                | 10       |          |                      |          |
| н.ЩР1-24             | К.Р.NR | ЩР1-24 | ВВГнг2-LS  | 5x2.5                | 7        |          |                      |          |
| н.ЩР1-24             | К.Р.NR | ЩР1-24 | ВВГнг2-LS  | 5x2.5                | 5        |          |                      |          |
| н.К.Р.NR             | ЩР1    | К.Р.NR | ВВГнг2-LS  | 5x4                  | 136      |          |                      |          |
| н.К.Р.NR             | К.Р.NR | К.Р.NR | ВВГнг2-LS  | 5x4                  | 3        |          |                      |          |
| н.К.Р.NR             | К.Р.NR | К.Р.NR | ВВГнг2-LS  | 5x4                  | 5        |          |                      |          |
| н.ЩР1-25             | К.Р.NR | ЩР1-25 | ВВГнг2-LS  | 5x4                  | 0,3      |          |                      |          |
| н.ЩР1-25             | К.Р.NR | ЩР1-25 | ВВГнг2-LS  | 5x4                  | 4        |          |                      |          |
| н.К.Р.NR             | К.Р.NR | К.Р.NR | ВВГнг2-LS  | 5x4                  | 3        |          |                      |          |
| н.ЩР1-25             | К.Р.NR | ЩР1-25 | ВВГнг2-LS  | 5x4                  | 0,3      |          |                      |          |
| н.ЩР1-25             | К.Р.NR | ЩР1-25 | ВВГнг2-LS  | 5x4                  | 4        |          |                      |          |
| н.К.Р.NR             | К.Р.NR | К.Р.NR | ВВГнг2-LS  | 5x4                  | 10       |          |                      |          |
| н.К.Р.NR             | К.Р.NR | К.Р.NR | ВВГнг2-LS  | 5x4                  | 2        |          |                      |          |
| н.ЩР1-25             | К.Р.NR | ЩР1-25 | ВВГнг2-LS  | 5x4                  | 0,3      |          |                      |          |
| н.ЩР1-25             | К.Р.NR | ЩР1-25 | ВВГнг2-LS  | 5x4                  | 6        |          |                      |          |
| н.К.Р.NR             | К.Р.NR | К.Р.NR | ВВГнг2-LS  | 5x4                  | 4        |          |                      |          |

|        |        |      |       |         |       |                              |  |  |      |
|--------|--------|------|-------|---------|-------|------------------------------|--|--|------|
|        |        |      |       |         |       | Шифр 1К ДСЗ-09-12-2024-ЭМ-КЖ |  |  | Лист |
| Изм. 2 | -      | Зам. | -     |         | 09.25 |                              |  |  | 49   |
| Изм. 1 | -      | Зам. | -     |         | 08.25 |                              |  |  |      |
| Изм.   | Код уч | Лист | № док | Подпись | Дата  |                              |  |  |      |

|              |                |            |
|--------------|----------------|------------|
| Инв. № подл. | Подпись и дата | Взам.инв.№ |
|              |                |            |

| Маркировка<br>кабеля | Трасса  |         | Кабель     |                      |          |          |                      |          |
|----------------------|---------|---------|------------|----------------------|----------|----------|----------------------|----------|
|                      | Начало  | Конец   | По проекту |                      |          | Проложен |                      |          |
|                      |         |         | Марка      | Кол-во и сечение жил | Длина, м | Марка    | Кол-во и сечение жил | Длина, м |
| н.ЩР1-25             | К.Р. NR | ЩР1-25  | ВВГнг2-LS  | 5х4                  | 0,3      |          |                      |          |
| н.ЩР1-25             | К.Р. NR | ЩР1-25  | ВВГнг2-LS  | 5х4                  | 6        |          |                      |          |
| н.К.Р. NR            | ЩР1     | К.Р. NR | ВВГнг2-LS  | 5х4                  | 151      |          |                      |          |
| н.К.Р. NR            | К.Р. NR | К.Р. NR | ВВГнг2-LS  | 5х4                  | 3        |          |                      |          |
| н.ЩР1-26             | К.Р. NR | ЩР1-26  | ВВГнг2-LS  | 5х4                  | 7        |          |                      |          |
| н.ЩР1-26             | К.Р. NR | ЩР1-26  | ВВГнг2-LS  | 5х4                  | 5        |          |                      |          |
| н.К.Р. NR            | К.Р. NR | К.Р. NR | ВВГнг2-LS  | 5х4                  | 10       |          |                      |          |
| н.К.Р. NR            | К.Р. NR | К.Р. NR | ВВГнг2-LS  | 5х4                  | 5        |          |                      |          |
| н.ЩР1-26             | К.Р. NR | ЩР1-26  | ВВГнг2-LS  | 5х4                  | 0,3      |          |                      |          |
| н.ЩР1-26             | К.Р. NR | ЩР1-26  | ВВГнг2-LS  | 5х4                  | 4        |          |                      |          |
| н.К.Р. NR            | К.Р. NR | К.Р. NR | ВВГнг2-LS  | 5х4                  | 3        |          |                      |          |
| н.ЩР1-26             | К.Р. NR | ЩР1-26  | ВВГнг2-LS  | 5х4                  | 0,3      |          |                      |          |
| н.ЩР1-26             | К.Р. NR | ЩР1-26  | ВВГнг2-LS  | 5х4                  | 4        |          |                      |          |
| н.К.Р. NR            | ЩР1     | К.Р. NR | ВВГнг2-LS  | 3х10                 | 43       |          |                      |          |
| н.К.Р. NR            | К.Р. NR | К.Р. NR | ВВГнг2-LS  | 3х10                 | 16       |          |                      |          |
| н.ЩР1-28             | К.Р. NR | ЩР1-28  | ВВГнг2-LS  | 3х10                 | 0,3      |          |                      |          |

|        |        |      |       |         |       |
|--------|--------|------|-------|---------|-------|
| Изм. 2 | -      | Зам. | -     |         | 09.25 |
| Изм. 1 | -      | Зам. | -     |         | 08.25 |
| Изм.   | Код уч | Лист | № док | Подпись | Дата  |

|                              |  |  |  |  |      |
|------------------------------|--|--|--|--|------|
| Шифр 1К ДСЗ-09-12-2024-ЭМ-КЖ |  |  |  |  | Лист |
|                              |  |  |  |  | 50   |

|              |                |            |
|--------------|----------------|------------|
| Инв. № подл. | Подпись и дата | Взам.инв.№ |
|              |                |            |

| Маркировка<br>кабеля | Трасса |        | Кабель     |                         |             |          |                         |             |
|----------------------|--------|--------|------------|-------------------------|-------------|----------|-------------------------|-------------|
|                      | Начало | Конец  | По проекту |                         |             | Проложен |                         |             |
|                      |        |        | Марка      | Кол-во и<br>сечение жил | Длина,<br>м | Марка    | Кол-во и<br>сечение жил | Длина,<br>м |
| н.К.Р.NR             | К.Р.NR | К.Р.NR | ВВГнг2-LS  | 3х10                    | 15          |          |                         |             |
| н.ЩР1-28             | К.Р.NR | ЩР1-28 | ВВГнг2-LS  | 3х10                    | 2           |          |                         |             |
| н.К.Р.NR             | К.Р.NR | К.Р.NR | ВВГнг2-LS  | 3х10                    | 2           |          |                         |             |
| н.ЩР1-28             | К.Р.NR | ЩР1-28 | ВВГнг2-LS  | 3х10                    | 0,3         |          |                         |             |
| н.К.Р.NR             | К.Р.NR | К.Р.NR | ВВГнг2-LS  | 3х10                    | 2           |          |                         |             |
| н.ЩР1-28             | К.Р.NR | ЩР1-28 | ВВГнг2-LS  | 3х10                    | 2           |          |                         |             |
| н.К.Р.NR             | К.Р.NR | К.Р.NR | ВВГнг2-LS  | 3х10                    | 15          |          |                         |             |
| н.ЩР1-28             | К.Р.NR | ЩР1-28 | ВВГнг2-LS  | 3х10                    | 0,3         |          |                         |             |
| н.К.Р.NR             | К.Р.NR | К.Р.NR | ВВГнг2-LS  | 3х10                    | 16          |          |                         |             |
| н.ЩР1-28             | К.Р.NR | ЩР1-28 | ВВГнг2-LS  | 3х10                    | 0,3         |          |                         |             |
| н.К.Р.NR             | К.Р.NR | К.Р.NR | ВВГнг2-LS  | 3х10                    | 16          |          |                         |             |
| н.ЩР1-28             | К.Р.NR | ЩР1-28 | ВВГнг2-LS  | 3х10                    | 0,3         |          |                         |             |
| н.ЩР1-28             | К.Р.NR | ЩР1-28 | ВВГнг2-LS  | 3х10                    | 16          |          |                         |             |
| н.ЩР1-28             | К.Р.NR | ЩР1-28 | ВВГнг2-LS  | 3х10                    | 2           |          |                         |             |
| н.К.Р.NR             | К.Р.NR | К.Р.NR | ВВГнг2-LS  | 3х10                    | 17          |          |                         |             |
| н.ЩР1-28             | К.Р.NR | ЩР1-28 | ВВГнг2-LS  | 3х10                    | 0,3         |          |                         |             |

|        |        |      |       |         |       |
|--------|--------|------|-------|---------|-------|
| Изм. 2 | -      | Зам. | -     |         | 09.25 |
| Изм. 1 | -      | Зам. | -     |         | 08.25 |
| Изм.   | Код уч | Лист | № док | Подпись | Дата  |

|                              |  |  |  |  |      |
|------------------------------|--|--|--|--|------|
| Шифр 1К ДСЗ-09-12-2024-ЭМ-КЖ |  |  |  |  | Лист |
|                              |  |  |  |  | 51   |

|              |                |            |
|--------------|----------------|------------|
| Инв. № подл. | Подпись и дата | Взам.инв.№ |
|              |                |            |

| Маркировка<br>кабеля | Трасса |        | Кабель     |                         |             |          |                         |             |
|----------------------|--------|--------|------------|-------------------------|-------------|----------|-------------------------|-------------|
|                      | Начало | Конец  | По проекту |                         |             | Проложен |                         |             |
|                      |        |        | Марка      | Кол-во и<br>сечение жил | Длина,<br>м | Марка    | Кол-во и<br>сечение жил | Длина,<br>м |
| н.К.Р.NR             | К.Р.NR | К.Р.NR | ВВГнг2-LS  | 3х10                    | 16          |          |                         |             |
| н.ЩР1-28             | К.Р.NR | ЩР1-28 | ВВГнг2-LS  | 3х10                    | 0,3         |          |                         |             |
| н.К.Р.NR             | К.Р.NR | К.Р.NR | ВВГнг2-LS  | 3х10                    | 15          |          |                         |             |
| н.ЩР1-28             | К.Р.NR | ЩР1-28 | ВВГнг2-LS  | 3х10                    | 2           |          |                         |             |
| н.К.Р.NR             | К.Р.NR | К.Р.NR | ВВГнг2-LS  | 3х10                    | 2           |          |                         |             |
| н.ЩР1-28             | К.Р.NR | ЩР1-28 | ВВГнг2-LS  | 3х10                    | 0,3         |          |                         |             |
| н.К.Р.NR             | К.Р.NR | К.Р.NR | ВВГнг2-LS  | 3х10                    | 2           |          |                         |             |
| н.ЩР1-28             | К.Р.NR | ЩР1-28 | ВВГнг2-LS  | 3х10                    | 2           |          |                         |             |
| н.ЩР1-28             | К.Р.NR | ЩР1-28 | ВВГнг2-LS  | 3х10                    | 15          |          |                         |             |
| н.ЩР1-28             | К.Р.NR | ЩР1-28 | ВВГнг2-LS  | 3х10                    | 2           |          |                         |             |
| н.К.Р.NR             | ЩР1    | К.Р.NR | ВВГнг2-LS  | 3х10                    | 58          |          |                         |             |
| н.К.Р.NR             | К.Р.NR | К.Р.NR | ВВГнг2-LS  | 3х10                    | 16          |          |                         |             |

|        |        |      |       |         |       |
|--------|--------|------|-------|---------|-------|
| Изм. 2 | -      | Зам. | -     |         | 09.25 |
| Изм. 1 | -      | Зам. | -     |         | 08.25 |
| Изм.   | Код уч | Лист | № док | Подпись | Дата  |

|                              |  |  |  |  |      |
|------------------------------|--|--|--|--|------|
| Шифр 1К ДСЗ-09-12-2024-ЭМ-КЖ |  |  |  |  | Лист |
|                              |  |  |  |  | 52   |

|              |                |            |
|--------------|----------------|------------|
| Инв. № подл. | Подпись и дата | Взам.инв.№ |
|              |                |            |

| Маркировка<br>кабеля | Трасса  |         | Кабель     |                         |             |          |                         |             |
|----------------------|---------|---------|------------|-------------------------|-------------|----------|-------------------------|-------------|
|                      | Начало  | Конец   | По проекту |                         |             | Проложен |                         |             |
|                      |         |         | Марка      | Кол-во и<br>сечение жил | Длина,<br>м | Марка    | Кол-во и<br>сечение жил | Длина,<br>м |
| н.ЩР1-29             | К.Р. NR | ЩР1-29  | ВВГнг2-LS  | 3x10                    | 0,3         |          |                         |             |
| н.К.Р. NR            | К.Р. NR | К.Р. NR | ВВГнг2-LS  | 3x10                    | 15          |          |                         |             |
| н.ЩР1-29             | К.Р. NR | ЩР1-29  | ВВГнг2-LS  | 3x10                    | 2           |          |                         |             |
| н.К.Р. NR            | К.Р. NR | К.Р. NR | ВВГнг2-LS  | 3x10                    | 2           |          |                         |             |
| н.ЩР1-29             | К.Р. NR | ЩР1-29  | ВВГнг2-LS  | 3x10                    | 0,3         |          |                         |             |
| н.К.Р. NR            | К.Р. NR | К.Р. NR | ВВГнг2-LS  | 3x10                    | 2           |          |                         |             |
| н.ЩР1-29             | К.Р. NR | ЩР1-29  | ВВГнг2-LS  | 3x10                    | 2           |          |                         |             |
| н.К.Р. NR            | К.Р. NR | К.Р. NR | ВВГнг2-LS  | 3x10                    | 15          |          |                         |             |
| н.ЩР1-29             | К.Р. NR | ЩР1-29  | ВВГнг2-LS  | 3x10                    | 0,3         |          |                         |             |
| н.К.Р. NR            | К.Р. NR | К.Р. NR | ВВГнг2-LS  | 3x10                    | 16          |          |                         |             |
| н.ЩР1-29             | К.Р. NR | ЩР1-29  | ВВГнг2-LS  | 3x10                    | 0,3         |          |                         |             |
| н.К.Р. NR            | К.Р. NR | К.Р. NR | ВВГнг2-LS  | 3x10                    | 16          |          |                         |             |
| н.ЩР1-29             | К.Р. NR | ЩР1-29  | ВВГнг2-LS  | 3x10                    | 0,3         |          |                         |             |
| н.ЩР1-29             | К.Р. NR | ЩР1-29  | ВВГнг2-LS  | 3x10                    | 16          |          |                         |             |
| н.ЩР1-29             | К.Р. NR | ЩР1-29  | ВВГнг2-LS  | 3x10                    | 2           |          |                         |             |
| н.К.Р. NR            | К.Р. NR | К.Р. NR | ВВГнг2-LS  | 3x10                    | 17          |          |                         |             |

|        |        |      |       |         |       |
|--------|--------|------|-------|---------|-------|
| Изм. 2 | -      | Зам. | -     |         | 09.25 |
| Изм. 1 | -      | Зам. | -     |         | 08.25 |
| Изм.   | Код уч | Лист | № док | Подпись | Дата  |

|                              |  |  |  |  |      |
|------------------------------|--|--|--|--|------|
| Шифр 1К ДСЗ-09-12-2024-ЭМ-КЖ |  |  |  |  | Лист |
|                              |  |  |  |  | 53   |

|              |                |            |
|--------------|----------------|------------|
| Инв. № подл. | Подпись и дата | Взам.инв.№ |
|              |                |            |

| Маркировка<br>кабеля | Трасса  |         | Кабель     |                         |             |          |                         |             |
|----------------------|---------|---------|------------|-------------------------|-------------|----------|-------------------------|-------------|
|                      | Начало  | Конец   | По проекту |                         |             | Проложен |                         |             |
|                      |         |         | Марка      | Кол-во и<br>сечение жил | Длина,<br>м | Марка    | Кол-во и<br>сечение жил | Длина,<br>м |
| н.ЩР1-29             | К.Р. NR | ЩР1-29  | ВВГнг-LS   | 3х10                    | 0,3         |          |                         |             |
| н.К.Р. NR            | К.Р. NR | К.Р. NR | ВВГнг-LS   | 3х10                    | 16          |          |                         |             |
| н.ЩР1-29             | К.Р. NR | ЩР1-29  | ВВГнг-LS   | 3х10                    | 0,3         |          |                         |             |
| н.К.Р. NR            | К.Р. NR | К.Р. NR | ВВГнг-LS   | 3х10                    | 15          |          |                         |             |
| н.ЩР1-29             | К.Р. NR | ЩР1-29  | ВВГнг-LS   | 3х10                    | 2           |          |                         |             |
| н.К.Р. NR            | К.Р. NR | К.Р. NR | ВВГнг-LS   | 3х10                    | 2           |          |                         |             |
| н.ЩР1-29             | К.Р. NR | ЩР1-29  | ВВГнг-LS   | 3х10                    | 0,3         |          |                         |             |
| н.К.Р. NR            | К.Р. NR | К.Р. NR | ВВГнг-LS   | 3х10                    | 2           |          |                         |             |
| н.ЩР1-29             | К.Р. NR | ЩР1-29  | ВВГнг-LS   | 3х10                    | 2           |          |                         |             |
| н.ЩР1-29             | К.Р. NR | ЩР1-29  | ВВГнг-LS   | 3х10                    | 15          |          |                         |             |
| н.ЩР1-29             | К.Р. NR | ЩР1-29  | ВВГнг-LS   | 3х10                    | 2           |          |                         |             |
|                      |         |         |            |                         |             |          |                         |             |

|        |        |      |       |         |       |
|--------|--------|------|-------|---------|-------|
| Изм. 2 | -      | Зам. | -     |         | 09.25 |
| Изм. 1 | -      | Зам. | -     |         | 08.25 |
| Изм.   | Код уч | Лист | № док | Подпись | Дата  |

|                              |  |  |  |  |      |
|------------------------------|--|--|--|--|------|
| Шифр 1К ДСЗ-09-12-2024-ЭМ-КЖ |  |  |  |  | Лист |
|                              |  |  |  |  | 54   |

|              |                |            |
|--------------|----------------|------------|
| Инв. № подл. | Подпись и дата | Взам.инв.№ |
|              |                |            |

| Маркировка<br>кабеля | Трасса |       | Кабель     |                         |             |          |                         |             |
|----------------------|--------|-------|------------|-------------------------|-------------|----------|-------------------------|-------------|
|                      | Начало | Конец | По проекту |                         |             | Проложен |                         |             |
|                      |        |       | Марка      | Кол-во и<br>сечение жил | Длина,<br>м | Марка    | Кол-во и<br>сечение жил | Длина,<br>м |
| ЩР2                  |        |       |            |                         |             |          |                         |             |
| н.ЩР2-1              | ЩР2    | ЩР2-1 | ВВГнг-LS   | 3x1.5                   | 28          |          |                         |             |
| н.ЩР2-1              | ЩР2-1  | ЩР2-1 | ВВГнг-LS   | 3x1.5                   | 17          |          |                         |             |
| н.ЩР2-1              | ЩР2-1  | ЩР2-1 | ВВГнг-LS   | 3x1.5                   | 17          |          |                         |             |
| н.ЩР2-1              | ЩР2-1  | ЩР2-1 | ВВГнг-LS   | 3x1.5                   | 17          |          |                         |             |
| н.ЩР2-1              | ЩР2-1  | ЩР2-1 | ВВГнг-LS   | 3x1.5                   | 17          |          |                         |             |
| н.ЩР2-1              | ЩР2-1  | ЩР2-1 | ВВГнг-LS   | 3x1.5                   | 17          |          |                         |             |
| н.ЩР2-1              | ЩР2-1  | ЩР2-1 | ВВГнг-LS   | 3x1.5                   | 43          |          |                         |             |
| н.ЩР2-1              | ЩР2-1  | ЩР2-1 | ВВГнг-LS   | 3x1.5                   | 2           |          |                         |             |
| н.ЩР2-1              | ЩР2-1  | ЩР2-1 | ВВГнг-LS   | 3x1.5                   | 31          |          |                         |             |
| н.ЩР2-1              | ЩР2-1  | ЩР2-1 | ВВГнг-LS   | 3x1.5                   | 2           |          |                         |             |
| н.ЩР2-1              | ЩР2-1  | ЩР2-1 | ВВГнг-LS   | 3x1.5                   | 31          |          |                         |             |
| н.ЩР2-1              | ЩР2-1  | ЩР2-1 | ВВГнг-LS   | 3x1.5                   | 2           |          |                         |             |
| н.ЩР2-2              | ЩР2    | ЩР2-2 | ВВГнг-LS   | 3x1.5                   | 28          |          |                         |             |
| н.ЩР2-2              | ЩР2-2  | ЩР2-2 | ВВГнг-LS   | 3x1.5                   | 8           |          |                         |             |
| н.ЩР2-2              | ЩР2-2  | ЩР2-2 | ВВГнг-LS   | 3x1.5                   | 3           |          |                         |             |

|        |        |      |       |         |       |
|--------|--------|------|-------|---------|-------|
| Изм. 2 | -      | Зам. | -     |         | 09.25 |
| Изм. 1 | -      | Зам. | -     |         | 08.25 |
| Изм.   | Код уч | Лист | № док | Подпись | Дата  |

|                              |  |  |  |  |      |
|------------------------------|--|--|--|--|------|
| Шифр 1К ДСЗ-09-12-2024-ЭМ-КЖ |  |  |  |  | Лист |
|                              |  |  |  |  | 55   |

|              |                |            |
|--------------|----------------|------------|
| Инв. № подл. | Подпись и дата | Взам.инв.№ |
|              |                |            |

| Маркировка<br>кабеля | Трасса |        | Кабель     |                         |             |          |                         |             |
|----------------------|--------|--------|------------|-------------------------|-------------|----------|-------------------------|-------------|
|                      | Начало | Конец  | По проекту |                         |             | Проложен |                         |             |
|                      |        |        | Марка      | Кол-во и<br>сечение жил | Длина,<br>м | Марка    | Кол-во и<br>сечение жил | Длина,<br>м |
| н.ЩР2-2              | ЩР2-2  | ЩР2-2  | ВВГнг-LS   | 3х1.5                   | 17          |          |                         |             |
| н.ЩР2-2              | ЩР2-2  | ЩР2-2  | ВВГнг-LS   | 3х1.5                   | 17          |          |                         |             |
| н.ЩР2-2              | ЩР2-2  | ЩР2-2  | ВВГнг-LS   | 3х1.5                   | 17          |          |                         |             |
| н.ЩР2-2              | ЩР2-2  | ЩР2-2  | ВВГнг-LS   | 3х1.5                   | 17          |          |                         |             |
| н.ЩР2-2              | ЩР2-2  | ЩР2-2  | ВВГнг-LS   | 3х1.5                   | 17          |          |                         |             |
| н.ЩР2-2              | ЩР2-2  | ЩР2-2  | ВВГнг-LS   | 3х1.5                   | 17          |          |                         |             |
| н.ЩР2-2              | ЩР2-2  | ЩР2-2  | ВВГнг-LS   | 3х1.5                   | 15          |          |                         |             |
| н.ЩР2-2              | ЩР2-2  | ЩР2-2  | ВВГнг-LS   | 3х1.5                   | 38          |          |                         |             |
| н.ЩР2-2              | ЩР2-2  | ЩР2-2  | ВВГнг-LS   | 3х1.5                   | 2           |          |                         |             |
| н.ЩР2-2              | ЩР2-2  | ЩР2-2  | ВВГнг-LS   | 3х1.5                   | 31          |          |                         |             |
| н.ЩР2-2              | ЩР2-2  | ЩР2-2  | ВВГнг-LS   | 3х1.5                   | 2           |          |                         |             |
| н.ЩР2-2              | ЩР2-2  | ЩР2-2  | ВВГнг-LS   | 3х1.5                   | 31          |          |                         |             |
| н.ЩР2-2              | ЩР2-2  | ЩР2-2  | ВВГнг-LS   | 3х1.5                   | 2           |          |                         |             |
| н.ЩР2-2              | ЩР2-2  | ЩР2-2  | ВВГнг-LS   | 3х1.5                   | 30          |          |                         |             |
| н.ЩР2-2              | ЩР2-2  | ЩР2-2  | ВВГнг-LS   | 3х1.5                   | 3           |          |                         |             |
| н.К.Р.NR             | ЩР2    | К.Р.NR | ВВГнг-LS   | 5х4                     | 127         |          |                         |             |

|        |        |      |       |         |       |
|--------|--------|------|-------|---------|-------|
| Изм. 2 | -      | Зам. | -     |         | 09.25 |
| Изм. 1 | -      | Зам. | -     |         | 08.25 |
| Изм.   | Код уч | Лист | № док | Подпись | Дата  |

|                              |  |  |  |  |      |
|------------------------------|--|--|--|--|------|
| Шифр 1К ДСЗ-09-12-2024-ЭМ-КЖ |  |  |  |  | Лист |
|                              |  |  |  |  | 56   |

|              |                |            |
|--------------|----------------|------------|
| Инв. № подл. | Подпись и дата | Взам.инв.№ |
|              |                |            |

| Маркировка<br>кабеля | Трасса |        | Кабель     |                      |          |          |                      |          |
|----------------------|--------|--------|------------|----------------------|----------|----------|----------------------|----------|
|                      | Начало | Конец  | По проекту |                      |          | Проложен |                      |          |
|                      |        |        | Марка      | Кол-во и сечение жил | Длина, м | Марка    | Кол-во и сечение жил | Длина, м |
| н.К.Р.NR             | К.Р.NR | К.Р.NR | ВВГнг-LS   | 5х4                  | 3        |          |                      |          |
| н.ЩР2-3              | К.Р.NR | ЩР2-3  | ВВГнг-LS   | 5х4                  | 6        |          |                      |          |
| н.ЩР2-3              | К.Р.NR | ЩР2-3  | ВВГнг-LS   | 5х4                  | 4        |          |                      |          |
| н.К.Р.NR             | К.Р.NR | К.Р.NR | ВВГнг-LS   | 5х4                  | 10       |          |                      |          |
| н.К.Р.NR             | К.Р.NR | К.Р.NR | ВВГнг-LS   | 5х4                  | 2        |          |                      |          |
| н.ЩР2-3              | К.Р.NR | ЩР2-3  | ВВГнг-LS   | 5х4                  | 0,3      |          |                      |          |
| н.ЩР2-3              | К.Р.NR | ЩР2-3  | ВВГнг-LS   | 5х4                  | 6        |          |                      |          |
| н.К.Р.NR             | К.Р.NR | К.Р.NR | ВВГнг-LS   | 5х4                  | 4        |          |                      |          |
| н.ЩР2-3              | К.Р.NR | ЩР2-3  | ВВГнг-LS   | 5х4                  | 0,3      |          |                      |          |
| н.ЩР2-3              | К.Р.NR | ЩР2-3  | ВВГнг-LS   | 5х4                  | 6        |          |                      |          |
| н.К.Р.NR             | ЩР2    | К.Р.NR | ВВГнг-LS   | 5х2.5                | 112      |          |                      |          |
| н.К.Р.NR             | К.Р.NR | К.Р.NR | ВВГнг-LS   | 5х2.5                | 3        |          |                      |          |
| н.К.Р.NR             | К.Р.NR | К.Р.NR | ВВГнг-LS   | 5х2.5                | 2        |          |                      |          |
| н.ЩР2-4              | К.Р.NR | ЩР2-4  | ВВГнг-LS   | 5х2.5                | 0,3      |          |                      |          |
| н.ЩР2-4              | К.Р.NR | ЩР2-4  | ВВГнг-LS   | 5х2.5                | 4        |          |                      |          |
| н.К.Р.NR             | К.Р.NR | К.Р.NR | ВВГнг-LS   | 5х2.5                | 4        |          |                      |          |

|        |        |      |       |         |       |
|--------|--------|------|-------|---------|-------|
| Изм. 2 | -      | Зам. | -     |         | 09.25 |
| Изм. 1 | -      | Зам. | -     |         | 08.25 |
| Изм.   | Код уч | Лист | № док | Подпись | Дата  |

|                              |  |  |  |  |      |
|------------------------------|--|--|--|--|------|
| Шифр 1К ДСЗ-09-12-2024-ЭМ-КЖ |  |  |  |  | Лист |
|                              |  |  |  |  | 57   |

|              |                |            |
|--------------|----------------|------------|
| Инв. № подл. | Подпись и дата | Взам.инв.№ |
|              |                |            |

| Маркировка<br>кабеля | Трасса  |         | Кабель     |                      |          |          |                      |          |
|----------------------|---------|---------|------------|----------------------|----------|----------|----------------------|----------|
|                      | Начало  | Конец   | По проекту |                      |          | Проложен |                      |          |
|                      |         |         | Марка      | Кол-во и сечение жил | Длина, м | Марка    | Кол-во и сечение жил | Длина, м |
| н.ЩР2-4              | К.Р. NR | ЩР2-4   | ВВГнг2-LS  | 5х2.5                | 0,3      |          |                      |          |
| н.ЩР2-4              | К.Р. NR | ЩР2-4   | ВВГнг2-LS  | 5х2.5                | 4        |          |                      |          |
| н.К.Р. NR            | К.Р. NR | К.Р. NR | ВВГнг2-LS  | 5х2.5                | 10       |          |                      |          |
| н.К.Р. NR            | К.Р. NR | К.Р. NR | ВВГнг2-LS  | 5х2.5                | 2        |          |                      |          |
| н.ЩР2-4              | К.Р. NR | ЩР2-4   | ВВГнг2-LS  | 5х2.5                | 0,3      |          |                      |          |
| н.ЩР2-4              | К.Р. NR | ЩР2-4   | ВВГнг2-LS  | 5х2.5                | 6        |          |                      |          |
| н.К.Р. NR            | К.Р. NR | К.Р. NR | ВВГнг2-LS  | 5х2.5                | 4        |          |                      |          |
| н.ЩР2-4              | К.Р. NR | ЩР2-4   | ВВГнг2-LS  | 5х2.5                | 0,3      |          |                      |          |
| н.ЩР2-4              | К.Р. NR | ЩР2-4   | ВВГнг2-LS  | 5х2.5                | 6        |          |                      |          |
| н.К.Р. NR            | ЩР2     | К.Р. NR | ВВГнг2-LS  | 5х2.5                | 96       |          |                      |          |
| н.К.Р. NR            | К.Р. NR | К.Р. NR | ВВГнг2-LS  | 5х2.5                | 3        |          |                      |          |
| н.К.Р. NR            | К.Р. NR | К.Р. NR | ВВГнг2-LS  | 5х2.5                | 2        |          |                      |          |
| н.ЩР2-5              | К.Р. NR | ЩР2-5   | ВВГнг2-LS  | 5х2.5                | 0,3      |          |                      |          |
| н.ЩР2-5              | К.Р. NR | ЩР2-5   | ВВГнг2-LS  | 5х2.5                | 6        |          |                      |          |
| н.К.Р. NR            | К.Р. NR | К.Р. NR | ВВГнг2-LS  | 5х2.5                | 4        |          |                      |          |
| н.ЩР2-5              | К.Р. NR | ЩР2-5   | ВВГнг2-LS  | 5х2.5                | 0,3      |          |                      |          |

|        |        |      |       |         |       |
|--------|--------|------|-------|---------|-------|
| Изм. 2 | -      | Зам. | -     |         | 09.25 |
| Изм. 1 | -      | Зам. | -     |         | 08.25 |
| Изм.   | Код уч | Лист | № док | Подпись | Дата  |

|                              |  |  |  |  |      |
|------------------------------|--|--|--|--|------|
| Шифр 1К ДСЗ-09-12-2024-ЭМ-КЖ |  |  |  |  | Лист |
|                              |  |  |  |  | 58   |

|              |                |            |
|--------------|----------------|------------|
| Инв. № подл. | Подпись и дата | Взам.инв.№ |
|              |                |            |

| Маркировка<br>кабеля | Трасса |        | Кабель     |                         |             |          |                         |             |
|----------------------|--------|--------|------------|-------------------------|-------------|----------|-------------------------|-------------|
|                      | Начало | Конец  | По проекту |                         |             | Проложен |                         |             |
|                      |        |        | Марка      | Кол-во и<br>сечение жил | Длина,<br>м | Марка    | Кол-во и<br>сечение жил | Длина,<br>м |
| н.ЩР2-5              | К.Р.НР | ЩР2-5  | ВВГнг-LS   | 5х2.5                   | 6           |          |                         |             |
| н.К.Р.НР             | К.Р.НР | К.Р.НР | ВВГнг-LS   | 5х2.5                   | 10          |          |                         |             |
| н.ЩР2-5              | К.Р.НР | ЩР2-5  | ВВГнг-LS   | 5х2.5                   | 6           |          |                         |             |
| н.ЩР2-5              | К.Р.НР | ЩР2-5  | ВВГнг-LS   | 5х2.5                   | 4           |          |                         |             |
| н.К.Р.НР             | ЩР2    | К.Р.НР | ВВГнг-LS   | 5х2.5                   | 80          |          |                         |             |
| н.К.Р.НР             | К.Р.НР | К.Р.НР | ВВГнг-LS   | 5х2.5                   | 3           |          |                         |             |
| н.ЩР2-6              | К.Р.НР | ЩР2-6  | ВВГнг-LS   | 5х2.5                   | 7           |          |                         |             |
| н.ЩР2-6              | К.Р.НР | ЩР2-6  | ВВГнг-LS   | 5х2.5                   | 5           |          |                         |             |
| н.К.Р.НР             | К.Р.НР | К.Р.НР | ВВГнг-LS   | 5х2.5                   | 10          |          |                         |             |
| н.К.Р.НР             | К.Р.НР | К.Р.НР | ВВГнг-LS   | 5х2.5                   | 2           |          |                         |             |
| н.ЩР2-6              | К.Р.НР | ЩР2-6  | ВВГнг-LS   | 5х2.5                   | 0,3         |          |                         |             |
| н.ЩР2-6              | К.Р.НР | ЩР2-6  | ВВГнг-LS   | 5х2.5                   | 4           |          |                         |             |
| н.К.Р.НР             | К.Р.НР | К.Р.НР | ВВГнг-LS   | 5х2.5                   | 4           |          |                         |             |
| н.ЩР2-6              | К.Р.НР | ЩР2-6  | ВВГнг-LS   | 5х2.5                   | 0,3         |          |                         |             |
| н.ЩР2-6              | К.Р.НР | ЩР2-6  | ВВГнг-LS   | 5х2.5                   | 4           |          |                         |             |
| н.К.Р.НР             | ЩР2    | К.Р.НР | ВВГнг-LS   | 5х2.5                   | 65          |          |                         |             |

|        |        |      |       |         |       |                              |  |  |      |
|--------|--------|------|-------|---------|-------|------------------------------|--|--|------|
|        |        |      |       |         |       | Шифр 1К ДСЗ-09-12-2024-ЭМ-КЖ |  |  | Лист |
| Изм. 2 | -      | Зам. | -     |         | 09.25 |                              |  |  | 59   |
| Изм. 1 | -      | Зам. | -     |         | 08.25 |                              |  |  |      |
| Изм.   | Код уч | Лист | № док | Подпись | Дата  |                              |  |  |      |

|              |                |            |
|--------------|----------------|------------|
| Инв. № подл. | Подпись и дата | Взам.инв.№ |
|              |                |            |

| Маркировка<br>кабеля | Трасса |        | Кабель     |                         |             |          |                         |             |
|----------------------|--------|--------|------------|-------------------------|-------------|----------|-------------------------|-------------|
|                      | Начало | Конец  | По проекту |                         |             | Проложен |                         |             |
|                      |        |        | Марка      | Кол-во и<br>сечение жил | Длина,<br>м | Марка    | Кол-во и<br>сечение жил | Длина,<br>м |
| н.К.Р.NR             | К.Р.NR | К.Р.NR | ВВГнг2-LS  | 5х2.5                   | 3           |          |                         |             |
| н.К.Р.NR             | К.Р.NR | К.Р.NR | ВВГнг2-LS  | 5х2.5                   | 2           |          |                         |             |
| н.ЩР2-7              | К.Р.NR | ЩР2-7  | ВВГнг2-LS  | 5х2.5                   | 0,3         |          |                         |             |
| н.ЩР2-7              | К.Р.NR | ЩР2-7  | ВВГнг2-LS  | 5х2.5                   | 6           |          |                         |             |
| н.К.Р.NR             | К.Р.NR | К.Р.NR | ВВГнг2-LS  | 5х2.5                   | 4           |          |                         |             |
| н.ЩР2-7              | К.Р.NR | ЩР2-7  | ВВГнг2-LS  | 5х2.5                   | 0,3         |          |                         |             |
| н.ЩР2-7              | К.Р.NR | ЩР2-7  | ВВГнг2-LS  | 5х2.5                   | 6           |          |                         |             |
| н.К.Р.NR             | К.Р.NR | К.Р.NR | ВВГнг2-LS  | 5х2.5                   | 10          |          |                         |             |
| н.К.Р.NR             | К.Р.NR | К.Р.NR | ВВГнг2-LS  | 5х2.5                   | 5           |          |                         |             |
| н.ЩР2-7              | К.Р.NR | ЩР2-7  | ВВГнг2-LS  | 5х2.5                   | 0,3         |          |                         |             |
| н.ЩР2-7              | К.Р.NR | ЩР2-7  | ВВГнг2-LS  | 5х2.5                   | 4           |          |                         |             |
| н.К.Р.NR             | К.Р.NR | К.Р.NR | ВВГнг2-LS  | 5х2.5                   | 3           |          |                         |             |
| н.ЩР2-7              | К.Р.NR | ЩР2-7  | ВВГнг2-LS  | 5х2.5                   | 0,3         |          |                         |             |
| н.ЩР2-7              | К.Р.NR | ЩР2-7  | ВВГнг2-LS  | 5х2.5                   | 4           |          |                         |             |
| н.К.Р.NR             | ЩР2    | К.Р.NR | ВВГнг2-LS  | 5х2.5                   | 49          |          |                         |             |
| н.К.Р.NR             | К.Р.NR | К.Р.NR | ВВГнг2-LS  | 5х2.5                   | 3           |          |                         |             |

|        |        |      |       |         |       |                              |  |  |      |
|--------|--------|------|-------|---------|-------|------------------------------|--|--|------|
|        |        |      |       |         |       | Шифр 1К ДСЗ-09-12-2024-ЭМ-КЖ |  |  | Лист |
| Изм. 2 | -      | Зам. | -     |         | 09.25 |                              |  |  | 60   |
| Изм. 1 | -      | Зам. | -     |         | 08.25 |                              |  |  |      |
| Изм.   | Код уч | Лист | № док | Подпись | Дата  |                              |  |  |      |

|              |                |            |
|--------------|----------------|------------|
| Инв. № подл. | Подпись и дата | Взам.инв.№ |
|              |                |            |

| Маркировка<br>кабеля | Трасса |        | Кабель     |                         |             |          |                         |             |
|----------------------|--------|--------|------------|-------------------------|-------------|----------|-------------------------|-------------|
|                      | Начало | Конец  | По проекту |                         |             | Проложен |                         |             |
|                      |        |        | Марка      | Кол-во и<br>сечение жил | Длина,<br>м | Марка    | Кол-во и<br>сечение жил | Длина,<br>м |
| н.К.Р.NR             | К.Р.NR | К.Р.NR | ВВГнг2-LS  | 5х2.5                   | 2           |          |                         |             |
| н.ЩР2-8              | К.Р.NR | ЩР2-8  | ВВГнг2-LS  | 5х2.5                   | 0,3         |          |                         |             |
| н.ЩР2-8              | К.Р.NR | ЩР2-8  | ВВГнг2-LS  | 5х2.5                   | 6           |          |                         |             |
| н.К.Р.NR             | К.Р.NR | К.Р.NR | ВВГнг2-LS  | 5х2.5                   | 4           |          |                         |             |
| н.ЩР2-8              | К.Р.NR | ЩР2-8  | ВВГнг2-LS  | 5х2.5                   | 0,3         |          |                         |             |
| н.ЩР2-8              | К.Р.NR | ЩР2-8  | ВВГнг2-LS  | 5х2.5                   | 6           |          |                         |             |
| н.К.Р.NR             | К.Р.NR | К.Р.NR | ВВГнг2-LS  | 5х2.5                   | 10          |          |                         |             |
| н.ЩР2-8              | К.Р.NR | ЩР2-8  | ВВГнг2-LS  | 5х2.5                   | 7           |          |                         |             |
| н.ЩР2-8              | К.Р.NR | ЩР2-8  | ВВГнг2-LS  | 5х2.5                   | 5           |          |                         |             |
| н.К.Р.NR             | ЩР2    | К.Р.NR | ВВГнг2-LS  | 5х4                     | 135         |          |                         |             |
| н.К.Р.NR             | К.Р.NR | К.Р.NR | ВВГнг2-LS  | 5х4                     | 3           |          |                         |             |
| н.ЩР2-9              | К.Р.NR | ЩР2-9  | ВВГнг2-LS  | 5х4                     | 6           |          |                         |             |
| н.ЩР2-9              | К.Р.NR | ЩР2-9  | ВВГнг2-LS  | 5х4                     | 4           |          |                         |             |
| н.К.Р.NR             | К.Р.NR | К.Р.NR | ВВГнг2-LS  | 5х4                     | 10          |          |                         |             |
| н.К.Р.NR             | К.Р.NR | К.Р.NR | ВВГнг2-LS  | 5х4                     | 2           |          |                         |             |
| н.ЩР2-9              | К.Р.NR | ЩР2-9  | ВВГнг2-LS  | 5х4                     | 0,3         |          |                         |             |

|        |        |      |       |         |       |
|--------|--------|------|-------|---------|-------|
| Изм. 2 | -      | Зам. | -     |         | 09.25 |
| Изм. 1 | -      | Зам. | -     |         | 08.25 |
| Изм.   | Код уч | Лист | № док | Подпись | Дата  |

|                              |  |  |  |  |      |
|------------------------------|--|--|--|--|------|
| Шифр 1К ДСЗ-09-12-2024-ЭМ-КЖ |  |  |  |  | Лист |
|                              |  |  |  |  | 61   |

|              |                |            |
|--------------|----------------|------------|
| Инв. № подл. | Подпись и дата | Взам.инв.№ |
|              |                |            |

| Маркировка<br>кабеля | Трасса  |         | Кабель     |                         |             |          |                         |             |
|----------------------|---------|---------|------------|-------------------------|-------------|----------|-------------------------|-------------|
|                      | Начало  | Конец   | По проекту |                         |             | Проложен |                         |             |
|                      |         |         | Марка      | Кол-во и<br>сечение жил | Длина,<br>м | Марка    | Кол-во и<br>сечение жил | Длина,<br>м |
| н.ЩР2-9              | К.Р. NR | ЩР2-9   | ВВГнг-LS   | 5х4                     | 6           |          |                         |             |
| н.К.Р. NR            | К.Р. NR | К.Р. NR | ВВГнг-LS   | 5х4                     | 4           |          |                         |             |
| н.ЩР2-9              | К.Р. NR | ЩР2-9   | ВВГнг-LS   | 5х4                     | 0,3         |          |                         |             |
| н.ЩР2-9              | К.Р. NR | ЩР2-9   | ВВГнг-LS   | 5х4                     | 6           |          |                         |             |
| н.К.Р. NR            | ЩР2     | К.Р. NR | ВВГнг-LS   | 5х2.5                   | 120         |          |                         |             |
| н.К.Р. NR            | К.Р. NR | К.Р. NR | ВВГнг-LS   | 5х2.5                   | 3           |          |                         |             |
| н.К.Р. NR            | К.Р. NR | К.Р. NR | ВВГнг-LS   | 5х2.5                   | 2           |          |                         |             |
| н.ЩР2-10             | К.Р. NR | ЩР2-10  | ВВГнг-LS   | 5х2.5                   | 0,3         |          |                         |             |
| н.ЩР2-10             | К.Р. NR | ЩР2-10  | ВВГнг-LS   | 5х2.5                   | 4           |          |                         |             |
| н.К.Р. NR            | К.Р. NR | К.Р. NR | ВВГнг-LS   | 5х2.5                   | 4           |          |                         |             |
| н.ЩР2-10             | К.Р. NR | ЩР2-10  | ВВГнг-LS   | 5х2.5                   | 0,3         |          |                         |             |
| н.ЩР2-10             | К.Р. NR | ЩР2-10  | ВВГнг-LS   | 5х2.5                   | 4           |          |                         |             |
| н.К.Р. NR            | К.Р. NR | К.Р. NR | ВВГнг-LS   | 5х2.5                   | 10          |          |                         |             |
| н.К.Р. NR            | К.Р. NR | К.Р. NR | ВВГнг-LS   | 5х2.5                   | 2           |          |                         |             |
| н.ЩР2-10             | К.Р. NR | ЩР2-10  | ВВГнг-LS   | 5х2.5                   | 0,3         |          |                         |             |
| н.ЩР2-10             | К.Р. NR | ЩР2-10  | ВВГнг-LS   | 5х2.5                   | 6           |          |                         |             |

|        |        |      |       |         |       |                              |  |  |      |
|--------|--------|------|-------|---------|-------|------------------------------|--|--|------|
|        |        |      |       |         |       | Шифр 1К ДСЗ-09-12-2024-ЭМ-КЖ |  |  | Лист |
| Изм. 2 | -      | Зам. | -     |         | 09.25 |                              |  |  | 62   |
| Изм. 1 | -      | Зам. | -     |         | 08.25 |                              |  |  |      |
| Изм.   | Код уч | Лист | № док | Подпись | Дата  |                              |  |  |      |

|              |                |            |
|--------------|----------------|------------|
| Инв. № подл. | Подпись и дата | Взам.инв.№ |
|              |                |            |

| Маркировка<br>кабеля | Трасса |        | Кабель     |                      |          |          |                      |          |
|----------------------|--------|--------|------------|----------------------|----------|----------|----------------------|----------|
|                      | Начало | Конец  | По проекту |                      |          | Проложен |                      |          |
|                      |        |        | Марка      | Кол-во и сечение жил | Длина, м | Марка    | Кол-во и сечение жил | Длина, м |
| н.К.Р.NR             | К.Р.NR | К.Р.NR | ВВГнг2-LS  | 5х2.5                | 4        |          |                      |          |
| н.ЩР2-10             | К.Р.NR | ЩР2-10 | ВВГнг2-LS  | 5х2.5                | 0,3      |          |                      |          |
| н.ЩР2-10             | К.Р.NR | ЩР2-10 | ВВГнг2-LS  | 5х2.5                | 6        |          |                      |          |
| н.К.Р.NR             | ЩР2    | К.Р.NR | ВВГнг2-LS  | 5х2.5                | 104      |          |                      |          |
| н.К.Р.NR             | К.Р.NR | К.Р.NR | ВВГнг2-LS  | 5х2.5                | 3        |          |                      |          |
| н.К.Р.NR             | К.Р.NR | К.Р.NR | ВВГнг2-LS  | 5х2.5                | 2        |          |                      |          |
| н.ЩР2-11             | К.Р.NR | ЩР2-11 | ВВГнг2-LS  | 5х2.5                | 0,3      |          |                      |          |
| н.ЩР2-11             | К.Р.NR | ЩР2-11 | ВВГнг2-LS  | 5х2.5                | 6        |          |                      |          |
| н.К.Р.NR             | К.Р.NR | К.Р.NR | ВВГнг2-LS  | 5х2.5                | 4        |          |                      |          |
| н.ЩР2-11             | К.Р.NR | ЩР2-11 | ВВГнг2-LS  | 5х2.5                | 0,3      |          |                      |          |
| н.ЩР2-11             | К.Р.NR | ЩР2-11 | ВВГнг2-LS  | 5х2.5                | 6        |          |                      |          |
| н.К.Р.NR             | К.Р.NR | К.Р.NR | ВВГнг2-LS  | 5х2.5                | 10       |          |                      |          |
| н.ЩР2-11             | К.Р.NR | ЩР2-11 | ВВГнг2-LS  | 5х2.5                | 6        |          |                      |          |
| н.ЩР2-11             | К.Р.NR | ЩР2-11 | ВВГнг2-LS  | 5х2.5                | 4        |          |                      |          |
| н.К.Р.NR             | ЩР2    | К.Р.NR | ВВГнг2-LS  | 5х2.5                | 88       |          |                      |          |
| н.К.Р.NR             | К.Р.NR | К.Р.NR | ВВГнг2-LS  | 5х2.5                | 3        |          |                      |          |

|        |        |      |       |         |       |
|--------|--------|------|-------|---------|-------|
| Изм. 2 | -      | Зам. | -     |         | 09.25 |
| Изм. 1 | -      | Зам. | -     |         | 08.25 |
| Изм.   | Код уч | Лист | № док | Подпись | Дата  |

|                              |  |  |  |  |      |
|------------------------------|--|--|--|--|------|
| Шифр 1К ДСЗ-09-12-2024-ЭМ-КЖ |  |  |  |  | Лист |
|                              |  |  |  |  | 63   |

|              |                |            |
|--------------|----------------|------------|
| Инв. № подл. | Подпись и дата | Взам.инв.№ |
|              |                |            |

| Маркировка<br>кабеля | Трасса  |         | Кабель     |                         |             |          |                         |             |
|----------------------|---------|---------|------------|-------------------------|-------------|----------|-------------------------|-------------|
|                      | Начало  | Конец   | По проекту |                         |             | Проложен |                         |             |
|                      |         |         | Марка      | Кол-во и<br>сечение жил | Длина,<br>м | Марка    | Кол-во и<br>сечение жил | Длина,<br>м |
| н.ЩР2-12             | К.Р. NR | ЩР2-12  | ВВГнг-LS   | 5х2.5                   | 7           |          |                         |             |
| н.ЩР2-12             | К.Р. NR | ЩР2-12  | ВВГнг-LS   | 5х2.5                   | 5           |          |                         |             |
| н.К.Р. NR            | К.Р. NR | К.Р. NR | ВВГнг-LS   | 5х2.5                   | 10          |          |                         |             |
| н.К.Р. NR            | К.Р. NR | К.Р. NR | ВВГнг-LS   | 5х2.5                   | 2           |          |                         |             |
| н.ЩР2-12             | К.Р. NR | ЩР2-12  | ВВГнг-LS   | 5х2.5                   | 0,3         |          |                         |             |
| н.ЩР2-12             | К.Р. NR | ЩР2-12  | ВВГнг-LS   | 5х2.5                   | 4           |          |                         |             |
| н.К.Р. NR            | К.Р. NR | К.Р. NR | ВВГнг-LS   | 5х2.5                   | 4           |          |                         |             |
| н.ЩР2-12             | К.Р. NR | ЩР2-12  | ВВГнг-LS   | 5х2.5                   | 0,3         |          |                         |             |
| н.ЩР2-12             | К.Р. NR | ЩР2-12  | ВВГнг-LS   | 5х2.5                   | 4           |          |                         |             |
| н.К.Р. NR            | ЩР2     | К.Р. NR | ВВГнг-LS   | 5х2.5                   | 73          |          |                         |             |
| н.К.Р. NR            | К.Р. NR | К.Р. NR | ВВГнг-LS   | 5х2.5                   | 3           |          |                         |             |
| н.К.Р. NR            | К.Р. NR | К.Р. NR | ВВГнг-LS   | 5х2.5                   | 2           |          |                         |             |
| н.ЩР2-13             | К.Р. NR | ЩР2-13  | ВВГнг-LS   | 5х2.5                   | 0,3         |          |                         |             |
| н.ЩР2-13             | К.Р. NR | ЩР2-13  | ВВГнг-LS   | 5х2.5                   | 6           |          |                         |             |
| н.К.Р. NR            | К.Р. NR | К.Р. NR | ВВГнг-LS   | 5х2.5                   | 4           |          |                         |             |
| н.ЩР2-13             | К.Р. NR | ЩР2-13  | ВВГнг-LS   | 5х2.5                   | 0,3         |          |                         |             |

|        |        |      |       |         |       |
|--------|--------|------|-------|---------|-------|
| Изм. 2 | -      | Зам. | -     |         | 09.25 |
| Изм. 1 | -      | Зам. | -     |         | 08.25 |
| Изм.   | Код уч | Лист | № док | Подпись | Дата  |

|                              |  |  |  |  |      |
|------------------------------|--|--|--|--|------|
| Шифр 1К ДСЗ-09-12-2024-ЭМ-КЖ |  |  |  |  | Лист |
|                              |  |  |  |  | 64   |

|              |                |            |
|--------------|----------------|------------|
| Инв. № подл. | Подпись и дата | Взам.инв.№ |
|              |                |            |

| Маркировка<br>кабеля | Трасса  |         | Кабель     |                      |          |          |                      |          |
|----------------------|---------|---------|------------|----------------------|----------|----------|----------------------|----------|
|                      | Начало  | Конец   | По проекту |                      |          | Проложен |                      |          |
|                      |         |         | Марка      | Кол-во и сечение жил | Длина, м | Марка    | Кол-во и сечение жил | Длина, м |
| н.ЩР2-13             | К.Р. NR | ЩР2-13  | ВВГнг-LS   | 5х2.5                | 6        |          |                      |          |
| н.К.Р. NR            | К.Р. NR | К.Р. NR | ВВГнг-LS   | 5х2.5                | 10       |          |                      |          |
| н.К.Р. NR            | К.Р. NR | К.Р. NR | ВВГнг-LS   | 5х2.5                | 5        |          |                      |          |
| н.ЩР2-13             | К.Р. NR | ЩР2-13  | ВВГнг-LS   | 5х2.5                | 0,3      |          |                      |          |
| н.ЩР2-13             | К.Р. NR | ЩР2-13  | ВВГнг-LS   | 5х2.5                | 4        |          |                      |          |
| н.К.Р. NR            | К.Р. NR | К.Р. NR | ВВГнг-LS   | 5х2.5                | 3        |          |                      |          |
| н.ЩР2-13             | К.Р. NR | ЩР2-13  | ВВГнг-LS   | 5х2.5                | 0,3      |          |                      |          |
| н.ЩР2-13             | К.Р. NR | ЩР2-13  | ВВГнг-LS   | 5х2.5                | 4        |          |                      |          |
| н.К.Р. NR            | ЩР2     | К.Р. NR | ВВГнг-LS   | 5х2.5                | 57       |          |                      |          |
| н.К.Р. NR            | К.Р. NR | К.Р. NR | ВВГнг-LS   | 5х2.5                | 3        |          |                      |          |
| н.К.Р. NR            | К.Р. NR | К.Р. NR | ВВГнг-LS   | 5х2.5                | 2        |          |                      |          |
| н.ЩР2-14             | К.Р. NR | ЩР2-14  | ВВГнг-LS   | 5х2.5                | 0,3      |          |                      |          |
| н.ЩР2-14             | К.Р. NR | ЩР2-14  | ВВГнг-LS   | 5х2.5                | 6        |          |                      |          |
| н.К.Р. NR            | К.Р. NR | К.Р. NR | ВВГнг-LS   | 5х2.5                | 4        |          |                      |          |
| н.ЩР2-14             | К.Р. NR | ЩР2-14  | ВВГнг-LS   | 5х2.5                | 0,3      |          |                      |          |
| н.ЩР2-14             | К.Р. NR | ЩР2-14  | ВВГнг-LS   | 5х2.5                | 6        |          |                      |          |

|        |        |      |       |         |       |
|--------|--------|------|-------|---------|-------|
| Изм. 2 | -      | Зам. | -     |         | 09.25 |
| Изм. 1 | -      | Зам. | -     |         | 08.25 |
| Изм.   | Код уч | Лист | № док | Подпись | Дата  |

|                              |  |  |  |  |      |
|------------------------------|--|--|--|--|------|
| Шифр 1К ДСЗ-09-12-2024-ЭМ-КЖ |  |  |  |  | Лист |
|                              |  |  |  |  | 65   |

|              |                |            |
|--------------|----------------|------------|
| Инв. № подл. | Подпись и дата | Взам.инв.№ |
|              |                |            |

| Маркировка<br>кабеля | Трасса |        | Кабель     |                      |          |          |                      |          |
|----------------------|--------|--------|------------|----------------------|----------|----------|----------------------|----------|
|                      | Начало | Конец  | По проекту |                      |          | Проложен |                      |          |
|                      |        |        | Марка      | Кол-во и сечение жил | Длина, м | Марка    | Кол-во и сечение жил | Длина, м |
| н.К.Р.NR             | К.Р.NR | К.Р.NR | ВВГнг2-LS  | 5х2.5                | 10       |          |                      |          |
| н.ЩР2-14             | К.Р.NR | ЩР2-14 | ВВГнг2-LS  | 5х2.5                | 7        |          |                      |          |
| н.ЩР2-14             | К.Р.NR | ЩР2-14 | ВВГнг2-LS  | 5х2.5                | 5        |          |                      |          |
| н.К.Р.NR             | ЩР2    | К.Р.NR | ВВГнг2-LS  | 5х2.5                | 57       |          |                      |          |
| н.К.Р.NR             | К.Р.NR | К.Р.NR | ВВГнг2-LS  | 5х2.5                | 3        |          |                      |          |
| н.К.Р.NR             | К.Р.NR | К.Р.NR | ВВГнг2-LS  | 5х2.5                | 2        |          |                      |          |
| н.ЩР2-15             | К.Р.NR | ЩР2-15 | ВВГнг2-LS  | 5х2.5                | 0,3      |          |                      |          |
| н.ЩР2-15             | К.Р.NR | ЩР2-15 | ВВГнг2-LS  | 5х2.5                | 6        |          |                      |          |
| н.К.Р.NR             | К.Р.NR | К.Р.NR | ВВГнг2-LS  | 5х2.5                | 4        |          |                      |          |
| н.ЩР2-15             | К.Р.NR | ЩР2-15 | ВВГнг2-LS  | 5х2.5                | 0,3      |          |                      |          |
| н.ЩР2-15             | К.Р.NR | ЩР2-15 | ВВГнг2-LS  | 5х2.5                | 6        |          |                      |          |
| н.К.Р.NR             | К.Р.NR | К.Р.NR | ВВГнг2-LS  | 5х2.5                | 10       |          |                      |          |
| н.ЩР2-15             | К.Р.NR | ЩР2-15 | ВВГнг2-LS  | 5х2.5                | 6        |          |                      |          |
| н.ЩР2-15             | К.Р.NR | ЩР2-15 | ВВГнг2-LS  | 5х2.5                | 4        |          |                      |          |
| н.К.Р.NR             | ЩР2    | К.Р.NR | ВВГнг2-LS  | 5х2.5                | 72       |          |                      |          |
| н.К.Р.NR             | К.Р.NR | К.Р.NR | ВВГнг2-LS  | 5х2.5                | 3        |          |                      |          |

|        |        |      |       |         |       |                              |  |  |      |
|--------|--------|------|-------|---------|-------|------------------------------|--|--|------|
|        |        |      |       |         |       | Шифр 1К ДСЗ-09-12-2024-ЭМ-КЖ |  |  | Лист |
| Изм. 2 | -      | Зам. | -     |         | 09.25 |                              |  |  | 66   |
| Изм. 1 | -      | Зам. | -     |         | 08.25 |                              |  |  |      |
| Изм.   | Код уч | Лист | № док | Подпись | Дата  |                              |  |  |      |

|              |                |            |
|--------------|----------------|------------|
| Инв. № подл. | Подпись и дата | Взам.инв.№ |
|              |                |            |

| Маркировка<br>кабеля | Трасса |        | Кабель     |                         |             |          |                         |             |
|----------------------|--------|--------|------------|-------------------------|-------------|----------|-------------------------|-------------|
|                      | Начало | Конец  | По проекту |                         |             | Проложен |                         |             |
|                      |        |        | Марка      | Кол-во и<br>сечение жил | Длина,<br>м | Марка    | Кол-во и<br>сечение жил | Длина,<br>м |
| н.К.Р.NR             | К.Р.NR | К.Р.NR | ВВГнг-LS   | 5х2.5                   | 2           |          |                         |             |
| н.ЩР2-16             | К.Р.NR | ЩР2-16 | ВВГнг-LS   | 5х2.5                   | 0,3         |          |                         |             |
| н.ЩР2-16             | К.Р.NR | ЩР2-16 | ВВГнг-LS   | 5х2.5                   | 6           |          |                         |             |
| н.К.Р.NR             | К.Р.NR | К.Р.NR | ВВГнг-LS   | 5х2.5                   | 4           |          |                         |             |
| н.ЩР2-16             | К.Р.NR | ЩР2-16 | ВВГнг-LS   | 5х2.5                   | 0,3         |          |                         |             |
| н.ЩР2-16             | К.Р.NR | ЩР2-16 | ВВГнг-LS   | 5х2.5                   | 6           |          |                         |             |
| н.К.Р.NR             | К.Р.NR | К.Р.NR | ВВГнг-LS   | 5х2.5                   | 10          |          |                         |             |
| н.К.Р.NR             | К.Р.NR | К.Р.NR | ВВГнг-LS   | 5х2.5                   | 2           |          |                         |             |
| н.ЩР2-16             | К.Р.NR | ЩР2-16 | ВВГнг-LS   | 5х2.5                   | 0,3         |          |                         |             |
| н.ЩР2-16             | К.Р.NR | ЩР2-16 | ВВГнг-LS   | 5х2.5                   | 4           |          |                         |             |
| н.К.Р.NR             | К.Р.NR | К.Р.NR | ВВГнг-LS   | 5х2.5                   | 4           |          |                         |             |
| н.ЩР2-16             | К.Р.NR | ЩР2-16 | ВВГнг-LS   | 5х2.5                   | 0,3         |          |                         |             |
| н.ЩР2-16             | К.Р.NR | ЩР2-16 | ВВГнг-LS   | 5х2.5                   | 4           |          |                         |             |
| н.К.Р.NR             | ЩР2    | К.Р.NR | ВВГнг-LS   | 5х2.5                   | 88          |          |                         |             |
| н.К.Р.NR             | К.Р.NR | К.Р.NR | ВВГнг-LS   | 5х2.5                   | 3           |          |                         |             |
| н.ЩР2-17             | К.Р.NR | ЩР2-17 | ВВГнг-LS   | 5х2.5                   | 6           |          |                         |             |

|        |        |      |       |         |       |
|--------|--------|------|-------|---------|-------|
| Изм. 2 | -      | Зам. | -     |         | 09.25 |
| Изм. 1 | -      | Зам. | -     |         | 08.25 |
| Изм.   | Код уч | Лист | № док | Подпись | Дата  |

|                              |  |  |  |  |      |
|------------------------------|--|--|--|--|------|
| Шифр 1К ДСЗ-09-12-2024-ЭМ-КЖ |  |  |  |  | Лист |
|                              |  |  |  |  | 67   |
|                              |  |  |  |  |      |

|              |                |            |
|--------------|----------------|------------|
| Инв. № подл. | Подпись и дата | Взам.инв.№ |
|              |                |            |

| Маркировка<br>кабеля | Трасса  |         | Кабель     |                         |             |          |                         |             |
|----------------------|---------|---------|------------|-------------------------|-------------|----------|-------------------------|-------------|
|                      | Начало  | Конец   | По проекту |                         |             | Проложен |                         |             |
|                      |         |         | Марка      | Кол-во и<br>сечение жил | Длина,<br>м | Марка    | Кол-во и<br>сечение жил | Длина,<br>м |
| н.ЩР2-17             | К.Р. NR | ЩР2-17  | ВВГнг-LS   | 5x2.5                   | 4           |          |                         |             |
| н.К.Р. NR            | К.Р. NR | К.Р. NR | ВВГнг-LS   | 5x2.5                   | 10          |          |                         |             |
| н.К.Р. NR            | К.Р. NR | К.Р. NR | ВВГнг-LS   | 5x2.5                   | 2           |          |                         |             |
| н.ЩР2-17             | К.Р. NR | ЩР2-17  | ВВГнг-LS   | 5x2.5                   | 0,3         |          |                         |             |
| н.ЩР2-17             | К.Р. NR | ЩР2-17  | ВВГнг-LS   | 5x2.5                   | 6           |          |                         |             |
| н.К.Р. NR            | К.Р. NR | К.Р. NR | ВВГнг-LS   | 5x2.5                   | 4           |          |                         |             |
| н.ЩР2-17             | К.Р. NR | ЩР2-17  | ВВГнг-LS   | 5x2.5                   | 0,3         |          |                         |             |
| н.ЩР2-17             | К.Р. NR | ЩР2-17  | ВВГнг-LS   | 5x2.5                   | 6           |          |                         |             |
| н.К.Р. NR            | ЩР2     | К.Р. NR | ВВГнг-LS   | 5x2.5                   | 104         |          |                         |             |
| н.К.Р. NR            | К.Р. NR | К.Р. NR | ВВГнг-LS   | 5x2.5                   | 3           |          |                         |             |
| н.К.Р. NR            | К.Р. NR | К.Р. NR | ВВГнг-LS   | 5x2.5                   | 2           |          |                         |             |
| н.ЩР2-18             | К.Р. NR | ЩР2-18  | ВВГнг-LS   | 5x2.5                   | 0,3         |          |                         |             |
| н.ЩР2-18             | К.Р. NR | ЩР2-18  | ВВГнг-LS   | 5x2.5                   | 4           |          |                         |             |
| н.К.Р. NR            | К.Р. NR | К.Р. NR | ВВГнг-LS   | 5x2.5                   | 4           |          |                         |             |
| н.ЩР2-18             | К.Р. NR | ЩР2-18  | ВВГнг-LS   | 5x2.5                   | 0,3         |          |                         |             |
| н.ЩР2-18             | К.Р. NR | ЩР2-18  | ВВГнг-LS   | 5x2.5                   | 4           |          |                         |             |

|        |        |      |       |         |       |                              |  |  |      |
|--------|--------|------|-------|---------|-------|------------------------------|--|--|------|
|        |        |      |       |         |       | Шифр 1К ДСЗ-09-12-2024-ЭМ-КЖ |  |  | Лист |
| Изм. 2 | -      | Зам. | -     |         | 09.25 |                              |  |  | 68   |
| Изм. 1 | -      | Зам. | -     |         | 08.25 |                              |  |  |      |
| Изм.   | Код уч | Лист | № док | Подпись | Дата  |                              |  |  |      |

|              |                |            |
|--------------|----------------|------------|
| Инв. № подл. | Подпись и дата | Взам.инв.№ |
|              |                |            |

| Маркировка<br>кабеля | Трасса |        | Кабель     |                         |             |          |                         |             |
|----------------------|--------|--------|------------|-------------------------|-------------|----------|-------------------------|-------------|
|                      | Начало | Конец  | По проекту |                         |             | Проложен |                         |             |
|                      |        |        | Марка      | Кол-во и<br>сечение жил | Длина,<br>м | Марка    | Кол-во и<br>сечение жил | Длина,<br>м |
| н.К.Р.NR             | К.Р.NR | К.Р.NR | ВВГнг2-LS  | 5х2.5                   | 10          |          |                         |             |
| н.ЩР2-18             | К.Р.NR | ЩР2-18 | ВВГнг2-LS  | 5х2.5                   | 7           |          |                         |             |
| н.ЩР2-18             | К.Р.NR | ЩР2-18 | ВВГнг2-LS  | 5х2.5                   | 5           |          |                         |             |
| н.К.Р.NR             | ЩР2    | К.Р.NR | ВВГнг2-LS  | 5х2.5                   | 119         |          |                         |             |
| н.К.Р.NR             | К.Р.NR | К.Р.NR | ВВГнг2-LS  | 5х2.5                   | 3           |          |                         |             |
| н.К.Р.NR             | К.Р.NR | К.Р.NR | ВВГнг2-LS  | 5х2.5                   | 5           |          |                         |             |
| н.ЩР2-19             | К.Р.NR | ЩР2-19 | ВВГнг2-LS  | 5х2.5                   | 0,3         |          |                         |             |
| н.ЩР2-19             | К.Р.NR | ЩР2-19 | ВВГнг2-LS  | 5х2.5                   | 4           |          |                         |             |
| н.К.Р.NR             | К.Р.NR | К.Р.NR | ВВГнг2-LS  | 5х2.5                   | 3           |          |                         |             |
| н.ЩР2-19             | К.Р.NR | ЩР2-19 | ВВГнг2-LS  | 5х2.5                   | 0,3         |          |                         |             |
| н.ЩР2-19             | К.Р.NR | ЩР2-19 | ВВГнг2-LS  | 5х2.5                   | 4           |          |                         |             |
| н.К.Р.NR             | К.Р.NR | К.Р.NR | ВВГнг2-LS  | 5х2.5                   | 10          |          |                         |             |
| н.К.Р.NR             | К.Р.NR | К.Р.NR | ВВГнг2-LS  | 5х2.5                   | 2           |          |                         |             |
| н.ЩР2-19             | К.Р.NR | ЩР2-19 | ВВГнг2-LS  | 5х2.5                   | 0,3         |          |                         |             |
| н.ЩР2-19             | К.Р.NR | ЩР2-19 | ВВГнг2-LS  | 5х2.5                   | 6           |          |                         |             |
| н.К.Р.NR             | К.Р.NR | К.Р.NR | ВВГнг2-LS  | 5х2.5                   | 4           |          |                         |             |

|        |        |      |       |         |       |                              |  |  |      |
|--------|--------|------|-------|---------|-------|------------------------------|--|--|------|
|        |        |      |       |         |       | Шифр 1К ДСЗ-09-12-2024-ЭМ-КЖ |  |  | Лист |
| Изм. 2 | -      | Зам. | -     |         | 09.25 |                              |  |  | 69   |
| Изм. 1 | -      | Зам. | -     |         | 08.25 |                              |  |  |      |
| Изм.   | Код уч | Лист | № док | Подпись | Дата  |                              |  |  |      |

|              |                |            |
|--------------|----------------|------------|
| Инв. № подл. | Подпись и дата | Взам.инв.№ |
|              |                |            |

| Маркировка<br>кабеля | Трасса  |         | Кабель     |                         |             |          |                         |             |
|----------------------|---------|---------|------------|-------------------------|-------------|----------|-------------------------|-------------|
|                      | Начало  | Конец   | По проекту |                         |             | Проложен |                         |             |
|                      |         |         | Марка      | Кол-во и<br>сечение жил | Длина,<br>м | Марка    | Кол-во и<br>сечение жил | Длина,<br>м |
| н.ЩР2-19             | К.Р. NR | ЩР2-19  | ВВГнг-LS   | 5x2.5                   | 0,3         |          |                         |             |
| н.ЩР2-19             | К.Р. NR | ЩР2-19  | ВВГнг-LS   | 5x2.5                   | 6           |          |                         |             |
| н.К.Р. NR            | ЩР2     | К.Р. NR | ВВГнг-LS   | 5x4                     | 135         |          |                         |             |
| н.К.Р. NR            | К.Р. NR | К.Р. NR | ВВГнг-LS   | 5x4                     | 3           |          |                         |             |
| н.ЩР2-20             | К.Р. NR | ЩР2-20  | ВВГнг-LS   | 5x4                     | 7           |          |                         |             |
| н.ЩР2-20             | К.Р. NR | ЩР2-20  | ВВГнг-LS   | 5x4                     | 5           |          |                         |             |
| н.К.Р. NR            | К.Р. NR | К.Р. NR | ВВГнг-LS   | 5x4                     | 10          |          |                         |             |
| н.К.Р. NR            | К.Р. NR | К.Р. NR | ВВГнг-LS   | 5x4                     | 2           |          |                         |             |
| н.ЩР2-20             | К.Р. NR | ЩР2-20  | ВВГнг-LS   | 5x4                     | 0,3         |          |                         |             |
| н.ЩР2-20             | К.Р. NR | ЩР2-20  | ВВГнг-LS   | 5x4                     | 6           |          |                         |             |
| н.К.Р. NR            | К.Р. NR | К.Р. NR | ВВГнг-LS   | 5x4                     | 4           |          |                         |             |
| н.ЩР2-20             | К.Р. NR | ЩР2-20  | ВВГнг-LS   | 5x4                     | 0,3         |          |                         |             |
| н.ЩР2-20             | К.Р. NR | ЩР2-20  | ВВГнг-LS   | 5x4                     | 6           |          |                         |             |
| н.К.Р. NR            | ЩР2     | К.Р. NR | ВВГнг-LS   | 5x2.5                   | 64          |          |                         |             |
| н.К.Р. NR            | К.Р. NR | К.Р. NR | ВВГнг-LS   | 5x2.5                   | 3           |          |                         |             |
| н.К.Р. NR            | К.Р. NR | К.Р. NR | ВВГнг-LS   | 5x2.5                   | 2           |          |                         |             |

|        |        |      |       |         |       |
|--------|--------|------|-------|---------|-------|
| Изм. 2 | -      | Зам. | -     |         | 09.25 |
| Изм. 1 | -      | Зам. | -     |         | 08.25 |
| Изм.   | Код уч | Лист | № док | Подпись | Дата  |

|                              |  |  |  |  |      |
|------------------------------|--|--|--|--|------|
| Шифр 1К ДСЗ-09-12-2024-ЭМ-КЖ |  |  |  |  | Лист |
|                              |  |  |  |  | 70   |

























































































