**Общество с ограниченной ответственностью**
**«Строй Техно Инженеринг»**
Свидетельство СРО-П-021-28082009

Заказчик: **АО «Трансмашхолдинг»**

Бизнес-центр ТМХ на территории ОЭЗ «Технополис «Москва»

# РАБОЧАЯ ДОКУМЕНТАЦИЯ

Система контроля и управления доступом

ТМХ-2025-Р-СКУД-00

Москва 2025

**Общество с ограниченной ответственностью**
**«Строй Техно Инженеринг»**
Свидетельство СРО-П-021-28082009

Заказчик: **АО «Трансмашхолдинг»**

Бизнес-центр ТМХ на территории ОЭЗ «Технополис «Москва»

# РАБОЧАЯ ДОКУМЕНТАЦИЯ

Система контроля и управления доступом

ТМХ-2025-Р-СКУД-00

ГИП _____ Николич М.

ГАП _____ Радойкович С.

Москва 2025

Взам. инв. №

Подп. и дата

Инв. № подл.

| Обозначение | Наименование | Примечание |
|---|---|---|
| ТМХ-2025-Р-СКУД-С | Содержание тома | 1 |
| ТМХ-2025-Р-СКУД | Основной комплект рабочих чертежей | 32 |
| ТМХ-2025-Р-СКУД.СО | Спецификация оборудования, изделий и материалов | 1 |
| ТМХ-2025-Р-СКУД.КЖ | Кабельный журнал | 91 |
| ТМХ-2025-Р-СКУД.РР1 | Расчёт токопотребления источников питания | 1 |
| ТМХ-2025-Р-СКУД.РР2 | Задание на электроснабжение | 11 |
| ТМХ-2025-Р-СКУД.ВОР | Ведомость объёмов работ | 38 |
| | Итого в томе: | 175 |

Согласовано

Взам. инв. №

Подп. и дата

Инв. № подл.

| Изм. | Кол. уч | Лист | № | Подп. | Дата |
|---|---|---|---|---|---|

ТМХ-2025-Р-СКУД-00-С

Бизнес-центр ТМХ на территории ОЭЗ «Технополис «Москва»

| | | | |
|---|---|---|---|
| Разраб. | Поварницин | | 06.25 |
| ГИП | Николич | | 06.25 |
| ГАП | Радойкович | | 06.25 |
| Н. контр. | | | 06.25 |

Содержание тома

| Стадия | Лист | Листов |
|---|---|---|
| Р | | 1 |

Формат А4

Ведомость рабочих чертежей основного комплекта

| Лист | Наименование | Примечание |
|---|---|---|
| 1 | Общие данные | |
| 2–10 | Принципиальная электрическая схема СКУД | |
| 11 | План расположения оборудования и прокладки кабельных трасс СКУД. 5 этаж | |
| 12 | План расположения оборудования и прокладки кабельных трасс СКУД. 6 этаж | |
| 13 | План расположения оборудования и прокладки кабельных трасс СКУД. 7 этаж | |
| 14 | План расположения оборудования и прокладки кабельных трасс СКУД. 8 этаж | |
| 15 | План расположения оборудования и прокладки кабельных трасс СКУД. 9 этаж | |
| 16 | План расположения оборудования и прокладки кабельных трасс СКУД. 10 этаж | |
| 17 | План расположения оборудования и прокладки кабельных трасс СКУД. 12 этаж | |
| 18 | План расположения оборудования и прокладки кабельных трасс СКУД. 13 этаж | |
| 19 | План расположения оборудования и прокладки кабельных трасс СКУД. 14 этаж | |
| 20 | План расположения оборудования и прокладки кабельных трасс СКУД. 15 этаж | |
| 21 | План расположения оборудования и прокладки кабельных трасс СКУД. 16 этаж | |
| 22 | План расположения оборудования и прокладки кабельных трасс СКУД. 17 этаж | |
| 23 | План расположения оборудования и прокладки кабельных трасс СКУД. 18 этаж | |
| 24 | План расположения оборудования и прокладки кабельных трасс СКУД. 19 этаж | |
| 25 | План расположения оборудования и прокладки кабельных трасс СКУД. 20 этаж | |
| 26 | План расположения оборудования и прокладки кабельных трасс СКУД. 21 этаж | |
| 27 | План расположения оборудования и прокладки кабельных трасс СКУД. 22 этаж | |
| 28 | План расположения оборудования и прокладки кабельных трасс СКУД. 23 этаж | |
| 29, 30 | Схема внешних подключений оборудования СКУД | |
| 31 | Типовые схемы монтажа СКУД | |
| 32 | Типовая кабельная проходка | |

Ведомость прилагаемых документов

| Обозначение | Наименование | Примечание |
|---|---|---|
| ТМХ-2025-Р-СКУД-00. СО | Спецификация оборудования, изделий и материалов | |
| ТМХ-2025-Р-СКУД-00. КЖ | Кабельный журнал | |
| ТМХ-2025-Р-СКУД-00. РР1 | Расчёт токопотребления источников питания | |
| ТМХ-2025-Р-СКУД-00. РР2 | Задание на электроснабжение | |
| ТМХ-2025-Р-СКУД-00. ВОР | Ведомость объёмов работ | |

Согласовано

Взам. инв. N

Подп. и дата

Инв. N подл.

1 Общие указания.

Настоящая рабочая документация разработана на основании:
- архитектурно-строительных чертежей;
- технического задания на проектирование, утвержденного Заказчиком.

Рабочая документация разработана в соответствии с действующими нормами, правилами, инструкциями и государственными стандартами и обеспечивает в процессе эксплуатации здания взрывопожарную и пожарную безопасность при соблюдении предусмотренных проектом технических решений (мероприятий), а так же соответствует требованиям технологических и санитарно-гигиенических норм.

2 Ссылочные нормативные документы.

- Федеральный закон от 22.07.2008 г. № 123-ФЗ "Технический регламент о требованиях пожарной безопасности" в ред. Федерального закона от 27.12.2018 № 538-ФЗ;
- Федеральный закон от 30 декабря 2009 года №384-ФЗ «Технический регламент о безопасности зданий и сооружений»;
- ГОСТ 31565-2012 «Кабельные изделия. Требования пожарной безопасности»;
- ГОСТ 21.101-2020 «Система проектной документации для строительства. Основные требования к проектной и рабочей документации»;
- ГОСТ 2.105-2019 «Единая система конструкторской документации. Общие требования к текстовым документам»;
- ПУЭ, издание 7 «Правила устройства электроустановок»;
- Р 071-2017 Рекомендации. Технические средства систем безопасности объектов. Обозначения условные графические элементов технических средств охраны, систем контроля и управления доступом, систем охранного телевидения;
- постановление правительства РФ № 87 от 16 февраля 2008г «О составе разделов проектной документации и требованиях к их содержанию»;
- СП 118.13330.2022 «Общественные здания и сооружения»;
- СП 132.13330.2011 «Обеспечение антитеррористической защищённости зданий и сооружений. Общие требования проектирования»;
- СП 134.13330-2022 «Системы электросвязи зданий и сооружений. Основные положения проектирования».

3 Общие данные.

Система контроля и управления доступом строится на базе оборудования системы и программного обеспечения производства фирмы "Sigur".

Система СКУД по способу управления характеризуется как универсальная, включающая в себя функции как автономных, так и сетевых систем. СКУД в основном режиме работает под управлением АРМ.

В соответствии с требованиями п. 45 Приказа МВД РФ от 17.11.2015 №1092 СКУД обеспечивает:
- защиту от несанкционированного доступа;
- контроль и учет доступа граждан в автоматическом и ручном режиме;
- проверку полномочий на соответствие времени и уровня доступа (авторизацию);
- разрешение доступа или отказ в доступе на основании результатов анализа процедур авторизации и аутентификации;
- протоколирование всех действий в системе;
- реагирование системы на несанкционированные действия (подача предупреждающих и тревожных сигналов, отказ в доступе);
- возможность подключения устройств для вывода информации о событиях в системе.

4 Основные проектные решения.

В состав системы входят: сетевые контроллеры, модули доступа, считыватели, кнопки выхода, кнопки аварийной разблокировки, замки электромагнитные.

В состав СКУД входят:
- резервированные источники питания "СКАТ-1200Б (СКАТ ИБП-12/2-7)"
- контроллеры доступа "Sigur E510";
- электромагнитные замки "AL-300 12V Premium";
- кнопки выход "AT-H805A";
- устройства разблокировки дверей "ST-ER115";
- Считыватель бесконтактных карт "ST-PR042EHM".

Входные двери оборудуются контроллерами доступа Sigur «E510», считывателями бесконтактных карт доступа «ST-PR042EHM», электромагнитными замками «AL-300 12V Premium», кнопками выхода «AT-H805A», устройствами разблокировки дверей «ST-ER115». Контроллеры доступа Sigur «E510» и резервированные источники питания «СКАТ-1200Б (СКАТ ИБП-12/2-7)» устанавливаются над точкой доступа со строны офисов.

Контроллеры доступа Sigur "E510" подключаются в розетку СКС (учтена в разделе СКС) по интерфейсу Ethernet с помощью патч-корда.

Контроль открывания двери обеспечивается датчиком Холла (идёт в комплекте с электромагнитным замком). При пропадании резервного электропитания электромагнитные замки остаются в открытом состоянии. Разблокировка замков дверей эвакуационных и аварийных выходов производится автоматически релейными модулями по сигналам от автоматической установки пожарной сигнализации (см. том СПС), путем подключения «сухих контактов» релейного модуля в цепь питания замка СКУД, а также с помощью кнопок аварийной разблокировки.

Кабельная сеть.

На основании ст. 82 Федерального закона Российской Федерации от 22 июня 2008 г. №123-ФЗ «Технический регламент о требованиях пожарной безопасности» проектом предусмотрена прокладка огнестойких кабельных линий с учетом требований ГОСТ 31565-2012 «Кабельные изделия. Требования пожарной безопасности» в проекте применены кабельные изделия, не распространяющие горение при групповой прокладке, с пониженным дымо- и газовыделением (исполнение – нг (...)*-HF) необходимой ёмкости.

Выбор электрических линий связи (проводов и кабелей), способы их прокладки для организации шлейфов и соединительных линий пожарной сигнализации производится в соответствии с требованиями СП 6.13130.2021, ГОСТ 31565-2012 и технической документации на приборы и оборудование системы СКУД.

Для подключения считывателей используется кабель "Сегмент/ЛАН U/UTP Cat5e ZHнг(A)-HF 4x2x0,52 мм$^2$";
для подключения кнопок «Выход» используется кабель "КПСПЭнг(A)-HF 2x2x0,5 мм$^2$";
для подключения извещателей магнитоконтактных используется кабель "КПСПЭнг(A)-HF 2x2x0,5 мм$^2$";
Для подключения линий питания замок используется кабель "КПСПЭнг(A)-HF 1x2x2,5 мм$^2$";

Кабельные линии прокладываются по коридорам в металлических лотках (лотки учтены проектом СКС), отводы от металлического лотка выполняются гибкой гофрированной трубой по стенам и за подвесным потолком, опуски кабелей в помещениях к местам установки проектируемого оборудования выполняются скрыто, проходы кабеля через стены и перекрытия выполняются в газоводопроводной трубе из металла, с последующей заделкой огнезащитным терморасширяющимся герметиком.

5 Электропитание и защитное заземление.

В соответствии с ГОСТ Р 51241-2008 оборудование СКУД по надёжности электроснабжения относится к 1 категории электроприемников. Электропитание оборудования проектируемой системы осуществляется переменным током напряжением 220В по 1 категории надежности через источник резервного питания 12В с возможностью резервирования системы питания не менее 1 часа от аккумуляторных батарей.

Электропитание приборов СКУД осуществляется от двух независимых источников электропитания:
- основного ~220 В, 50Гц
- резервного -12/24В.

Оборудование СКУД должно обеспечивается бесперебойным питанием не менее чем на 1 час.

Подключение проектируемого оборудования к сети электроснабжения 220В и его заземление/зануление предусматривается разделом ЭОМ.

| Изм. | Кол.уч. | Лист | №док | Подпись | Дата | ТМХ-2025-Р-СКУД-00 | | |
|---|---|---|---|---|---|---|---|---|
| | | | | | | Бизнес-центр ТМХ на территории ОЭЗ "Технополис "Москва" | | |
| Разраб. | | Поварницин | | | 06.25 | Система контроля и управления доступом | Стадия | Лист | Листов |
| | | | | | | | Р | 1 | 30 |
| ГИП | | Николич | | | 06.25 | Общие данные | | | |
| ГАП | | Радойкович | | | 06.25 | | | | |
| Н.контр. | | | | | 06.25 | | | | |

Формат А2

5 этаж

Подключение к розетке СКС

~220 В

РИП5.1 РИП5.2 РИП5.3 РИП5.4 РИП5.5 РИП5.6 РИП5.7 РИП5.8

К5.1 Контроллер "Е510"

Ка5.1 Ка5.2 Ка5.3 Ка5.4

ЗМ5.1 ЗМ5.2 ЗМ5.3 ЗМ5.4

РМ

М5.1 С5.1 КВ5.1 ТД5.1 | М5.2 С5.2 КВ5.2 ТД5.2 | М5.3 С5.3 КВ5.3 ТД5.3 | М5.4 С5.4 КВ5.4 ТД5.4

Сигнал "ПОЖАР" от АПС

К5.2 Контроллер "Е510"

Ка5.5 Ка5.6 Ка5.7

ЗМ5.5 ЗМ5.6 ЗМ5.7

М5.5 С5.5 С5.6 ТД5.5 | М5.6 С5.7 КВ5.6 ТД5.6 | М5.7 С5.8 КВ5.7 ТД5.7

К5.3 Контроллер "Е510"

Ка5.8 Ка5.9

ЗМ5.8 ЗМ5.9

М5.8 С5.9 С5.10 ТД5.8 | М5.9 С5.11 С5.12 ТД5.9

К5.4 Контроллер "Е510"

Ка5.10 Ка5.11

ЗМ5.10 ЗМ5.11

М5.10 С5.11 С5.12 ТД5.10 | М5.11 С5.13 С5.14 ТД5.11

К5.5 Контроллер "Е510"

Ка5.12

ЗМ5.12

М5.12 С5.15 С5.16 ТД5.12

К5.6 Контроллер "Е510"

Ка5.13

ЗМ5.13

М5.13 С5.17 С5.18 ТД5.13

К5.7 Контроллер "Е510"

Ка5.14 Ка5.15

ЗМ5.14 ЗМ5.15

М5.14 С5.19 С5.20 ТД5.14 | М5.15 С5.21 С5.22 ТД5.15

К5.8 Контроллер "Е510"

Ка5.16 Ка5.17

ЗМ5.16 ЗМ5.17

М5.16 С5.23 С5.24 ТД5.16 | М5.17 С5.25 С5.26 ТД5.17

Подключение к розетке СКС

~220 В

РИП6.1 РИП6.2 РИП6.3 РИП6.4 РИП6.5 РИП6.6 РИП6.7 РИП6.8 РИП6.9 РИП6.10 РИП6.11 РИП6.12 РИП6.13 РИП6.14 РИП6.15 РИП6.16 РИП6.17 РИП6.18 РИП6.19 РИП6.20

К6.1 Контроллер "Е510"

Ка6.1 Ка6.2 Ка6.3

ЗМ6.1 ЗМ6.2 ЗМ6.3

М6.1 С6.1 КВ6.1 ТД6.1 | М6.2 С6.2 КВ6.2 ТД6.2 | М6.3 С6.3 КВ6.3 ТД6.3

Сигнал "ПОЖАР" от АПС

К6.2 Контроллер "Е510"

Ка6.4 Ка6.5 Ка6.6 Ка6.7

ЗМ6.4 ЗМ6.5 ЗМ6.6 ЗМ6.7

М6.4 С6.4 КВ6.4 ТД6.4 | М6.5 С6.5 КВ6.5 ТД6.5 | М6.6 С6.6 КВ6.6 ТД6.6 | М6.7 С6.7 КВ6.7 ТД6.7

К6.3 Контроллер "Е510"

Ка6.8 Ка6.9

ЗМ6.8 ЗМ6.9

М6.8 С6.8 С6.9 ТД6.8 | М6.9 С6.10 С6.11 ТД6.9

К6.4 Контроллер "Е510"

Ка6.10 Ка6.11 Ка6.12 Ка6.13

ЗМ6.10 ЗМ6.11 ЗМ6.12 ЗМ6.13

М6.10 С6.12 КВ6.8 ТД6.10 | М6.11 С6.13 КВ6.9 ТД6.11 | М6.12 С6.14 КВ6.10 ТД6.12 | М6.13 С6.15 КВ6.11 ТД6.13

К6.5 Контроллер "Е510"

Ка6.14 Ка6.15

ЗМ6.14 ЗМ6.15

М6.14 С6.16 С6.17 ТД6.14 | М6.15 С6.18 С6.19 ТД6.15

К6.6 Контроллер "Е510"

Ка6.16 Ка6.17 Ка6.18 Ка6.19

ЗМ6.16 ЗМ6.17 ЗМ6.18 ЗМ6.19

М6.16 С6.20 КВ6.12 ТД6.16 | М6.17 С6.21 КВ6.13 ТД6.17 | М6.18 С6.22 КВ6.14 ТД6.18 | М6.19 С6.23 КВ6.15 ТД6.19

К6.7 Контроллер "Е510"

Ка6.20 Ка6.21 Ка6.22

ЗМ6.20 ЗМ6.21 ЗМ6.22

М6.20 С6.24 КВ6.16 ТД6.20 | М6.21 С6.25 КВ6.17 ТД6.21 | М6.22 С6.26 КВ6.18 ТД6.22

К6.8 Контроллер "Е510"

Ка6.23 Ка6.24 Ка6.25

ЗМ6.23 ЗМ6.24 ЗМ6.25

М6.23 С6.27 КВ6.19 ТД6.23 | М6.24 С6.28 КВ6.20 ТД6.24 | М6.25 С6.29 КВ6.21 ТД6.25

К6.9 Контроллер "Е510"

Ка6.26 Ка6.27

ЗМ6.26 ЗМ6.27

М6.26 С6.30 КВ6.22 ТД6.26 | М6.27 С15.31 С15.32 ТД6.27

К6.10 Контроллер "Е510"

Ка6.28 Ка6.29 Ка6.30 Ка6.31

ЗМ6.28 ЗМ6.29 ЗМ6.30 ЗМ6.31

М6.28 С6.33 КВ6.23 ТД6.28 | М6.29 С6.34 КВ6.24 ТД6.29 | М6.30 С6.35 КВ6.25 ТД6.30 | М6.31 С6.36 КВ6.26 ТД6.31

К6.11 Контроллер "Е510"

Ка6.32 Ка6.33

ЗМ6.32 ЗМ6.33

М6.32 С6.37 КВ6.27 ТД6.32 | М6.33 С6.38 КВ6.28 ТД6.33

К6.12 Контроллер "Е510"

Ка6.34 Ка6.35 Ка6.36 Ка6.37

ЗМ6.34 ЗМ6.35 ЗМ6.36 ЗМ6.37

М6.34 С6.39 КВ6.29 ТД6.34 | М6.35 С6.40 КВ6.30 ТД6.35 | М6.36 С6.41 КВ6.31 ТД6.36 | М6.37 С6.42 КВ6.32 ТД6.37

К6.13 Контроллер "Е510"

Ка6.38 Ка6.39 Ка6.40

ЗМ6.38 ЗМ6.39 ЗМ6.40

М6.38 С6.43 КВ6.33 ТД6.38 | М6.39 С6.44 КВ6.34 ТД6.39 | М6.40 С6.45 КВ6.35 ТД6.40

К6.14 Контроллер "Е510"

Ка6.41 Ка6.42

ЗМ6.41 ЗМ6.42

М6.41 С6.46 С6.47 ТД6.41 | М6.42 С6.48 С6.49 ТД6.42

К6.15 Контроллер "Е510"

Ка6.43 Ка6.44

ЗМ6.43 ЗМ6.44

М6.43 С6.50 КВ6.36 ТД6.43 | М6.44 С15.51 С15.52 ТД6.44

К6.16 Контроллер "Е510"

Ка6.45 Ка6.46 Ка6.47

ЗМ6.45 ЗМ6.46 ЗМ6.47

М6.45 С6.53 КВ6.37 ТД6.45 | М6.46 С6.54 КВ6.38 ТД6.46 | М6.47 С6.55 КВ6.39 ТД6.47

К6.17 Контроллер "Е510"

Ка6.48 Ка6.49 Ка6.50

ЗМ6.48 ЗМ6.49 ЗМ6.50

М6.48 С6.56 КВ6.40 ТД6.48 | М6.49 С6.57 КВ6.41 ТД6.49 | М6.50 С6.58 КВ6.42 ТД6.50

К6.18 Контроллер "Е510"

Ка6.51 Ка6.52

ЗМ6.51 ЗМ6.52

М6.51 С6.59 КВ6.43 ТД6.51 | М6.52 С15.60 С15.61 ТД6.52

К6.19 Контроллер "Е510"

Ка6.53 Ка6.54 Ка6.55 Ка6.56

ЗМ6.53 ЗМ6.54 ЗМ6.55 ЗМ6.56

М6.53 С6.62 КВ6.44 ТД6.53 | М6.54 С6.63 КВ6.45 ТД6.54 | М6.55 С6.64 КВ6.46 ТД6.55 | М6.56 С6.65 КВ6.47 ТД6.56

К6.20 Контроллер "Е510"

Ка6.57 Ка6.58 Ка6.59

ЗМ6.57 ЗМ6.58 ЗМ6.59

М6.57 С6.66 КВ6.48 ТД6.57 | М6.58 С6.67 КВ6.49 ТД6.58 | М6.59 С6.68 С6.69 ТД6.59

Сигнал "ПОЖАР" от АПС

6 этаж

Согласовано

Взам. инв. N

Подп. и дата

Инв. N подл.

Обозначение устройств

Кх.у

- порядковый номер
- этаж установки
- буквенное обозначение

Условные обозначения

- Линия контроля положения двери "КПСППнг(А)-HF 2х2х0,5 мм²"
- Линия подключения кнопки "КПСППнг(А)-HF 2х2х0,5 мм²"
- Линия подключения замка "КПСППнг(А)-HF 1х2х2,5 мм²"
- Линия подключения считывателя "Сегмент/ЛАН U/UTP Cat5e ZHнг(А)-HF 4х2х0,52 мм²"
- Линия питания 12 В "КПСППнг(А)-HF 1х2х2,5 мм²"

Мп – Извещатель охранный магнитоуправляемый (в комплекте с электромагнитным замком)

ЭМп – Электромагнитный замок "AL-300 12V Premium"

Сп – Считыватель смарт-карт "ST-PROX2EHM"

КВп – Кнопка выхода "AT-H805A"

Кап – Устройство разблокировки дверей "ST-ER115"


Кп – Сетевой контроллер "Е510"

РИПп – Резервный источник питания "СКАТ-1200Б (СКАТ ИБП-12/2-7)"

РМ – Релейный модуль (учтён в разделе АПС)

| | | | | | | | |
|---|---|---|---|---|---|---|---|
| | | | | | | ТМХ-2025-Р-СКУД-00 | |
| | | | | | | Бизнес-центр ТМХ на территории ОЭЗ "Технополис "Москва" | |
| Изм. | Кол.уч. | Лист | №док. | Подпись | Дата | | |
| Разраб. | | Поварницин | | | 06.25 | Система контроля и управления доступом | Стадия: Р; Лист: 2; Листов: |
| ГИП | | Николич | | | 06.25 | | |
| ГАП | | Радойкович | | | 06.25 | Принципиальная электрическая схема СКУД | |
| Н.контр. | | | | | 06.25 | | |

Формат А1

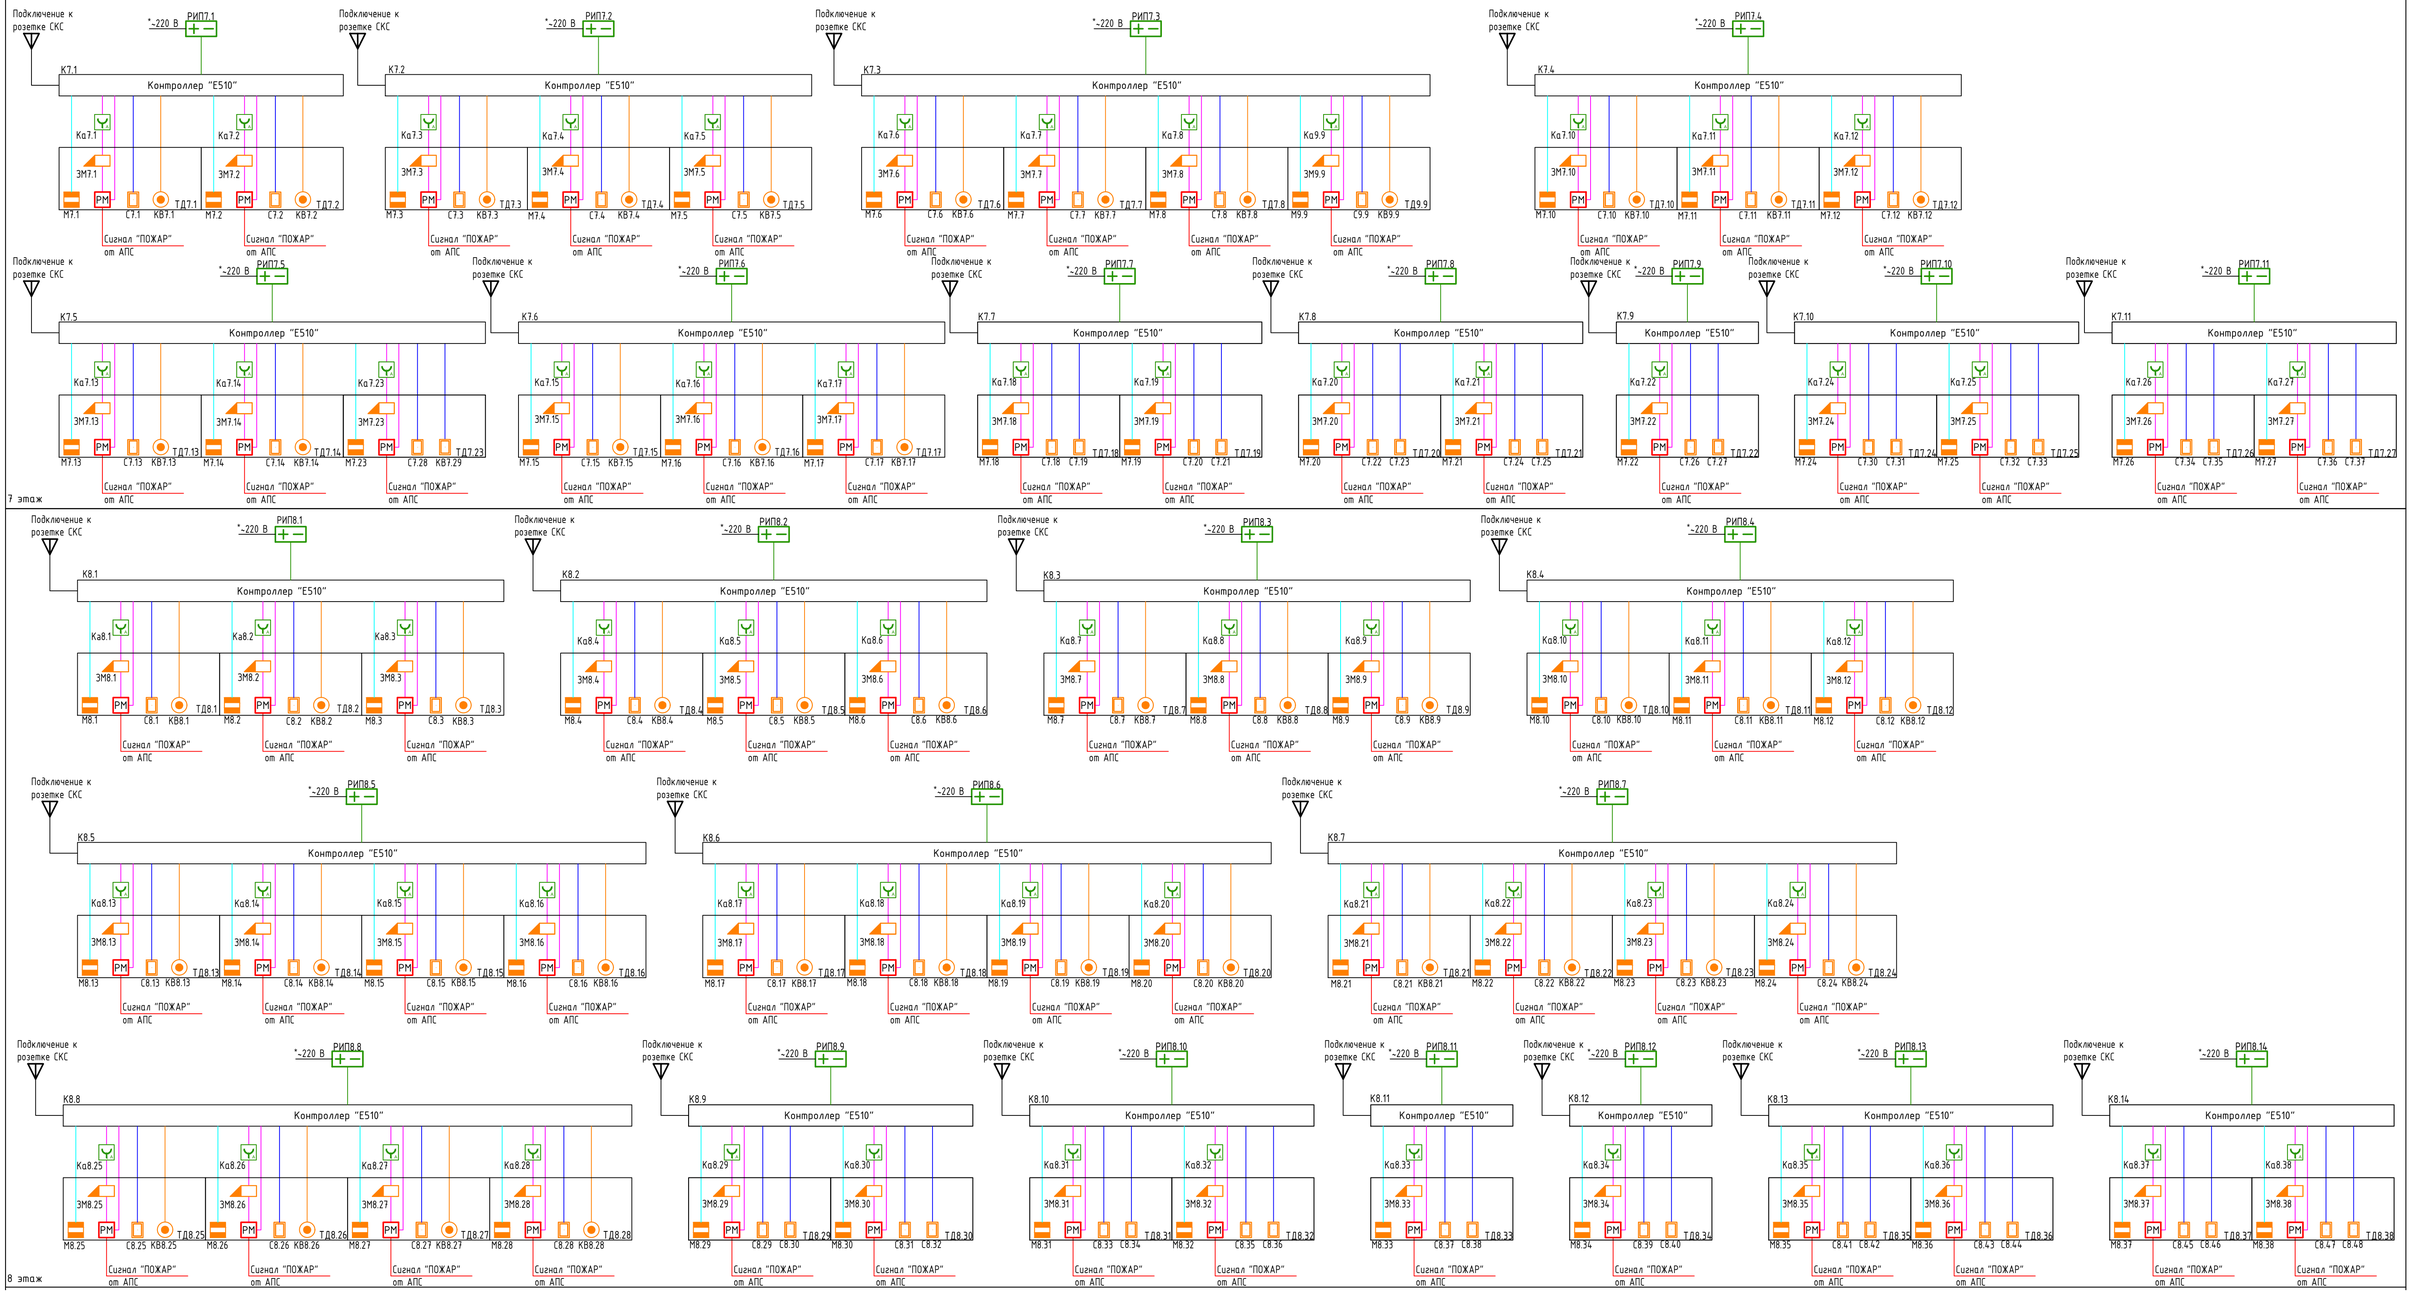


Взам. инв. N

Подп. и дата


Инв. N подл.

| | | | | | | | | |
|---|---|---|---|---|---|---|---|---|
| | | | | | | | ТМХ-2025-Р-СКУД-00 | Лист |
| Изм. | Кол.уч. | Лист | N док. | Подп. | Дата | | | 3 |

Формат А1


Подключение к розетке СКС
РИП9.1
РИП9.2
РИП9.3
РИП9.4
РИП9.5
РИП9.6
РИП9.7
РИП9.8
РИП9.9
РИП9.10
РИП9.11
РИП9.12
РИП9.13
РИП9.14
~220 В
K9.1
K9.2
K9.3
K9.4
K9.5
K9.6
K9.7
K9.8
K9.9
K9.10
K9.11
K9.12
K9.13
K9.14
Контроллер "E510"
Ка9.1
Ка9.2
Ка9.3
Ка9.4
Ка9.5
Ка9.6
Ка9.7
Ка9.8
Ка9.9
Ка9.10
Ка9.11
Ка9.12
Ка9.13
Ка9.14
Ка9.15
Ка9.16
Ка9.17
Ка9.18
Ка9.19
Ка9.20
Ка9.21
Ка9.22
Ка9.23
Ка9.24
Ка9.25
Ка9.26
Ка9.27
Ка9.28
Ка9.29
Ка9.30
Ка9.31
Ка9.32
Ка9.33
Ка9.34
Ка9.35
Ка9.36
Ка9.37
Ка9.38
ЗМ9.1
ЗМ9.2
ЗМ9.3
ЗМ9.4
ЗМ9.5
ЗМ9.6
ЗМ9.7
ЗМ9.8
ЗМ9.9
ЗМ9.10
ЗМ9.11
ЗМ9.12
ЗМ9.13
ЗМ9.14
ЗМ9.15
ЗМ9.16
ЗМ9.17
ЗМ9.18
ЗМ9.19
ЗМ9.20
ЗМ9.21
ЗМ9.22
ЗМ9.23
ЗМ9.24
ЗМ9.25
ЗМ9.26
ЗМ9.27
ЗМ9.28
ЗМ9.29
ЗМ9.30
ЗМ9.31
ЗМ9.32
ЗМ9.33
ЗМ9.34
ЗМ9.35
ЗМ9.36
ЗМ9.37
ЗМ9.38
РМ
М9.1
М9.2
М9.3
М9.4
М9.5
М9.6
М9.7
М9.8
М9.9
М9.10
М9.11
М9.12
М9.13
М9.14
М9.15
М9.16
М9.17
М9.18
М9.19
М9.20
М9.21
М9.22
М9.23
М9.24
М9.25
М9.26
М9.27
М9.28
М9.29
М9.30
М9.31
М9.32
М9.33
М9.34
М9.35
М9.36
М9.37
М9.38
С9.1
С9.2
С9.3
С9.4
С9.5
С9.6
С9.7
С9.8
С9.9
С9.10
С9.11
С9.12
С9.13
С9.14
С9.15
С9.16
С9.17
С9.18
С9.19
С9.20
С9.21
С9.22
С9.23
С9.24
С9.25
С9.26
С9.27
С9.28
С9.29
С9.30
С9.31
С9.32
С9.33
С9.34
С9.35
С9.36
С9.37
С9.38
КВ9.1
КВ9.2
КВ9.3
КВ9.4
КВ9.5
КВ9.6
КВ9.7
КВ9.8
КВ9.9
КВ9.10
КВ9.11
КВ9.12
КВ9.13
КВ9.14
КВ9.15
КВ9.16
КВ9.17
КВ9.18
КВ9.19
КВ9.20
КВ9.21
КВ9.22
КВ9.23
КВ9.24
КВ9.25
КВ9.26
КВ9.27
КВ9.28
КВ9.29
КВ9.30
КВ9.31
КВ9.32
КВ9.33
КВ9.34
КВ9.35
КВ9.36
КВ9.37
КВ9.38
ТД9.1
ТД9.2
ТД9.3
ТД9.4
ТД9.5
ТД9.6
ТД9.7
ТД9.8
ТД9.9
ТД9.10
ТД9.11
ТД9.12
ТД9.13
ТД9.14
ТД9.15
ТД9.16
ТД9.17
ТД9.18
ТД9.19
ТД9.20
ТД9.21
ТД9.22
ТД9.23
ТД9.24
ТД9.25
ТД9.26
ТД9.27
ТД9.28
ТД9.29
ТД9.30
ТД9.31
ТД9.32
ТД9.33
ТД9.34
ТД9.35
ТД9.36
ТД9.37
ТД9.38
Сигнал "ПОЖАР" от АПС
9 этаж


Подключение к розетке СКС
РИП10.1
РИП10.2
РИП10.3
РИП10.4
РИП10.5
РИП10.6
РИП10.7
РИП10.8
РИП10.9
~220 В
K10.1
K10.2
K10.3
K10.4
K10.5
K10.6
K10.7
K10.8
K10.9
Контроллер "E510"
Ка10.1
Ка10.2
Ка10.3
Ка10.4
Ка10.5
Ка10.6
Ка10.7
Ка10.8
Ка10.9
Ка10.10
Ка10.11
Ка10.12
Ка10.13
Ка10.14
Ка10.15
Ка10.16
Ка10.17
Ка10.18
Ка10.19
Ка10.20
Ка10.21
ЗМ10.1
ЗМ10.2
ЗМ10.3
ЗМ10.4
ЗМ10.5
ЗМ10.6
ЗМ10.7
ЗМ10.8
ЗМ10.9
ЗМ10.10
ЗМ10.11
ЗМ10.12
ЗМ10.13
ЗМ10.14
ЗМ10.15
ЗМ10.16
ЗМ10.17
ЗМ10.18
ЗМ10.19
ЗМ10.20
ЗМ10.21
РМ
М10.1
М10.2
М10.3
М10.4
М10.5
М10.6
М10.7
М10.8
М10.9
М10.10
М10.11
М10.12
М10.13
М10.14
М10.15
М10.16
М10.17
М10.18
М10.19
М10.20
М10.21
С10.1
С10.2
С10.3
С10.4
С10.5
С10.6
С10.7
С10.8
С10.9
С10.10
С10.11
С10.12
С10.13
С10.14
С10.15
С10.16
С10.17
С10.18
С10.19
С10.20
С10.21
С10.22
С10.23
С10.24
С10.25
С10.26
С10.27
С10.28
С10.29
С10.30
С10.31
КВ10.1
КВ10.2
КВ10.3
КВ10.4
КВ10.5
КВ10.6
КВ10.7
КВ10.8
КВ10.9
КВ10.10
КВ10.11
ТД10.1
ТД10.2
ТД10.3
ТД10.4
ТД10.5
ТД10.6
ТД10.7
ТД10.8
ТД10.9
ТД10.10
ТД10.11
ТД10.12
ТД10.13
ТД10.14
ТД10.15
ТД10.16
ТД10.17
ТД10.18
ТД10.19
ТД10.20
ТД10.21
Сигнал "ПОЖАР" от АПС
10 этаж

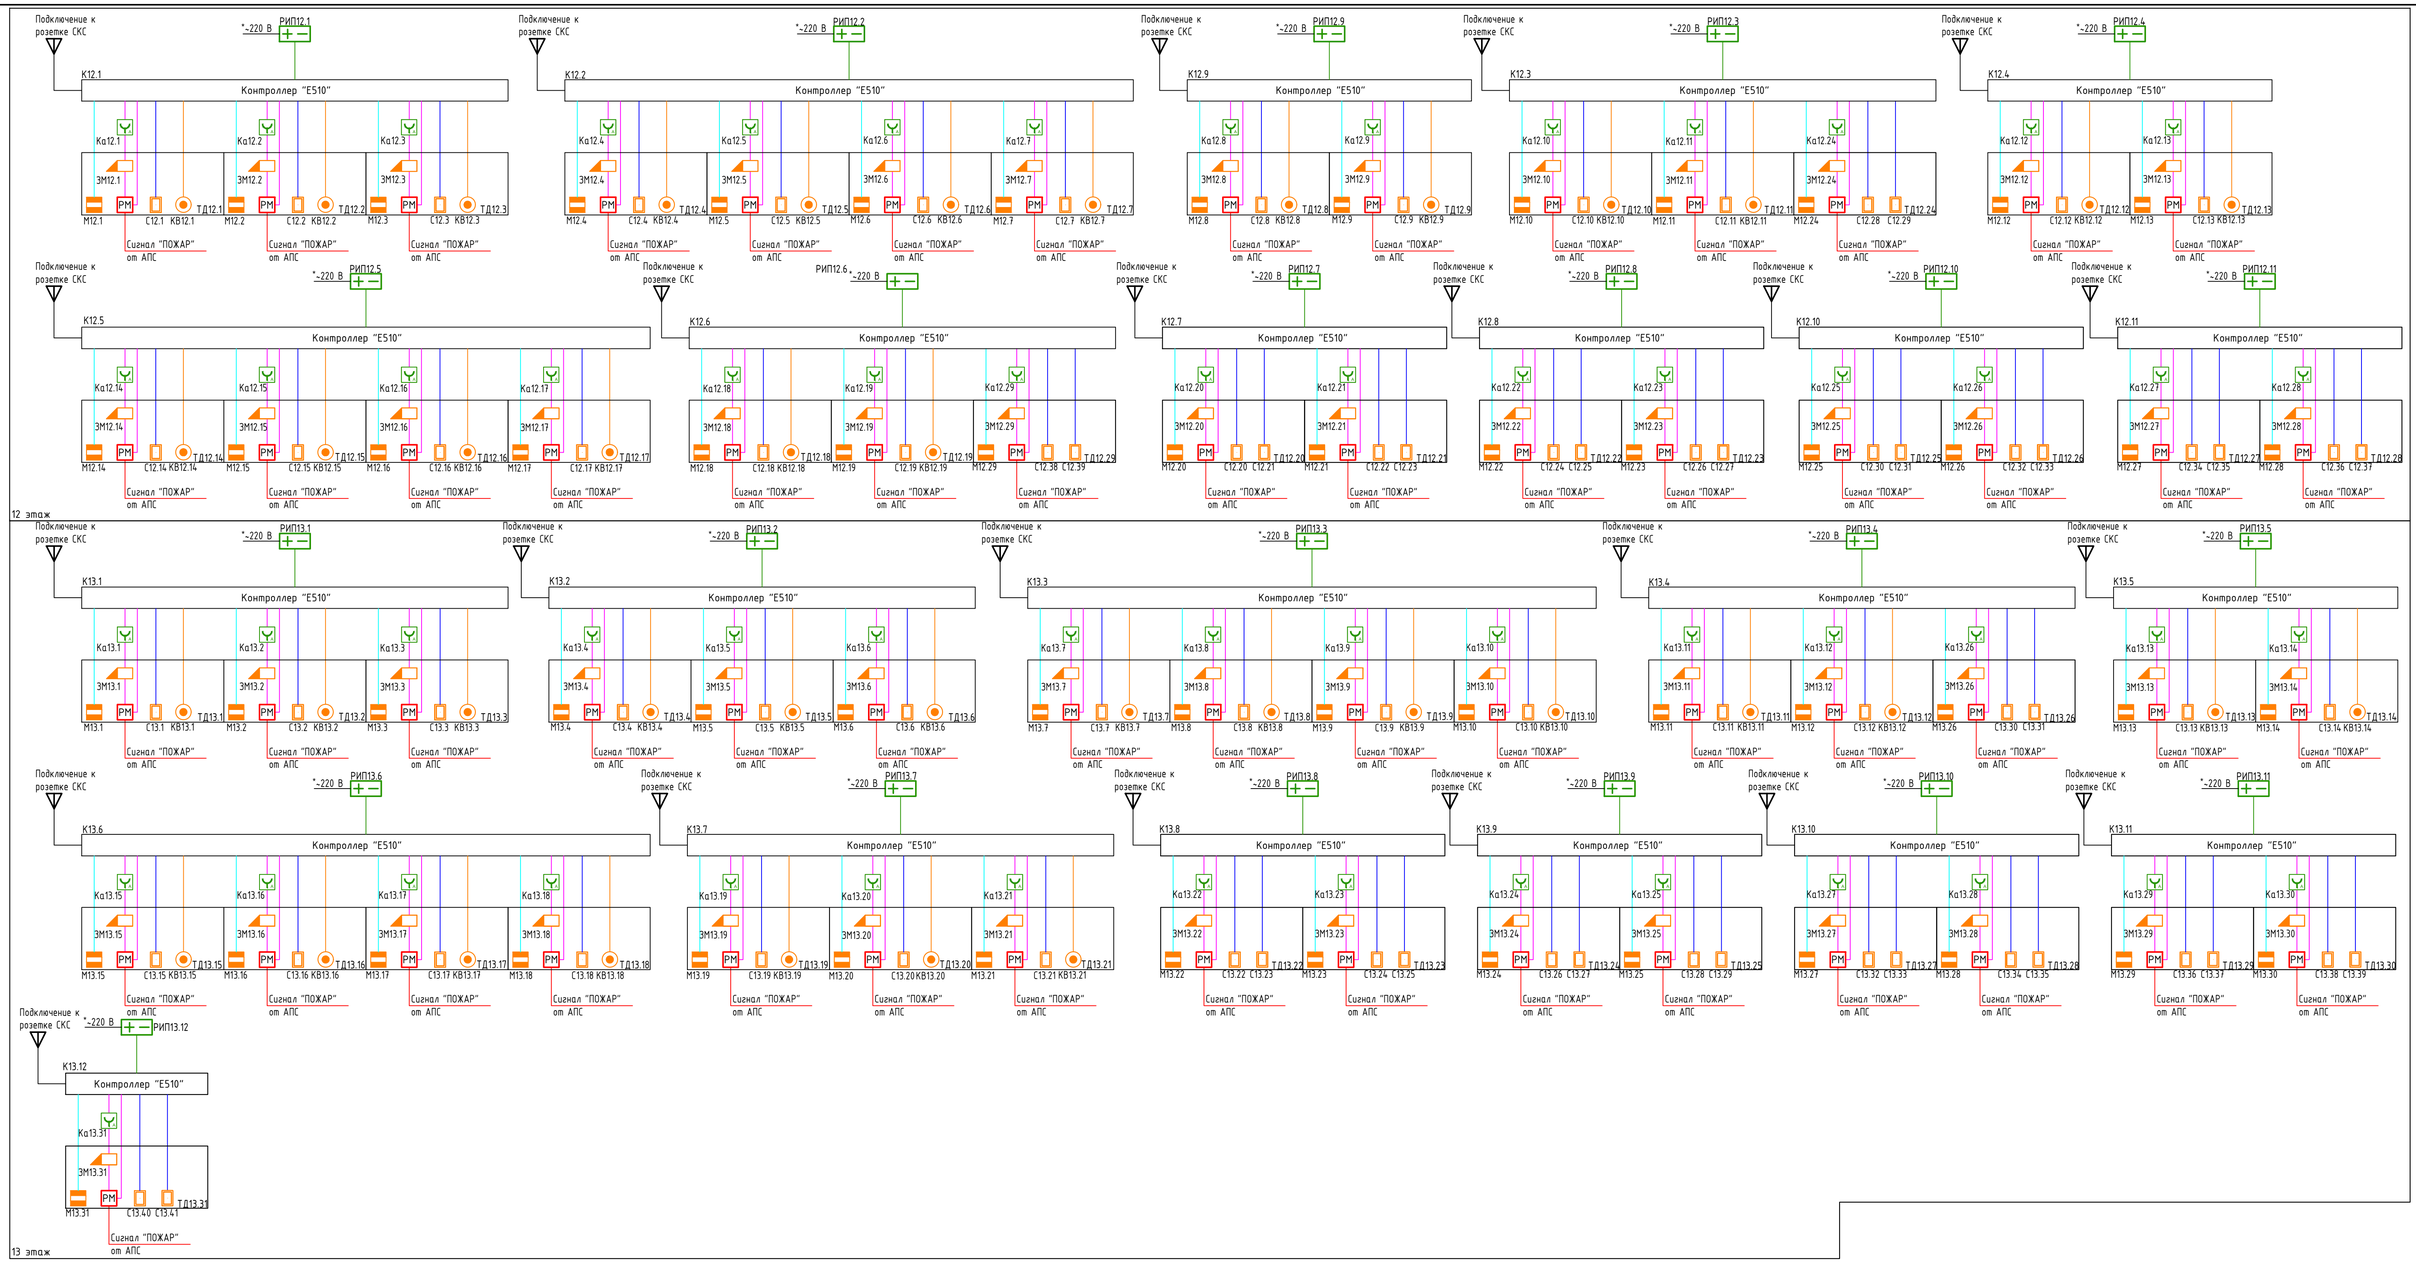


| | | | | | | | | |
|---|---|---|---|---|---|---|---|---|
| | | | | | | | | Лист |
| | | | | | | | ТМХ-2025-Р-СКУД-00 | 5 |
| Изм. | Колуч. | Лист | N док. | Подп. | Дата | | | |

Взам. инв. N

Подп. и дата

Инв. N подл.

Формат А1

14 этаж

15 этаж

Подключение к розетке СКС

*~220 В

РИП14.1 … РИП14.13

РИП15.1 … РИП15.16

Контроллер "Е510"

K14.1 … K14.13

K15.1 … K15.16

Ka14.1 … Ka14.38

Ka15.1 … Ka15.44

ЗМ14.1 … ЗМ14.38

ЗМ15.1 … ЗМ15.44

РМ

M14.1 … M14.38

M15.1 … M15.44

C14.1 … C14.48

C15.1 … C15.54

КВ14.1 … КВ14.38

КВ15.1 … КВ15.34

ТД14.1 … ТД14.38

ТД15.1 … ТД15.44

Сигнал "ПОЖАР" от АПС


Формат А1

| Изм. | Кол.уч. | Лист | N док. | Подп. | Дата | ТМХ-2025-Р-СКУД-00 | Лист 6 |
|---|---|---|---|---|---|---|---|

Взам. инв. N

Подп. и дата

Инв. N подл.

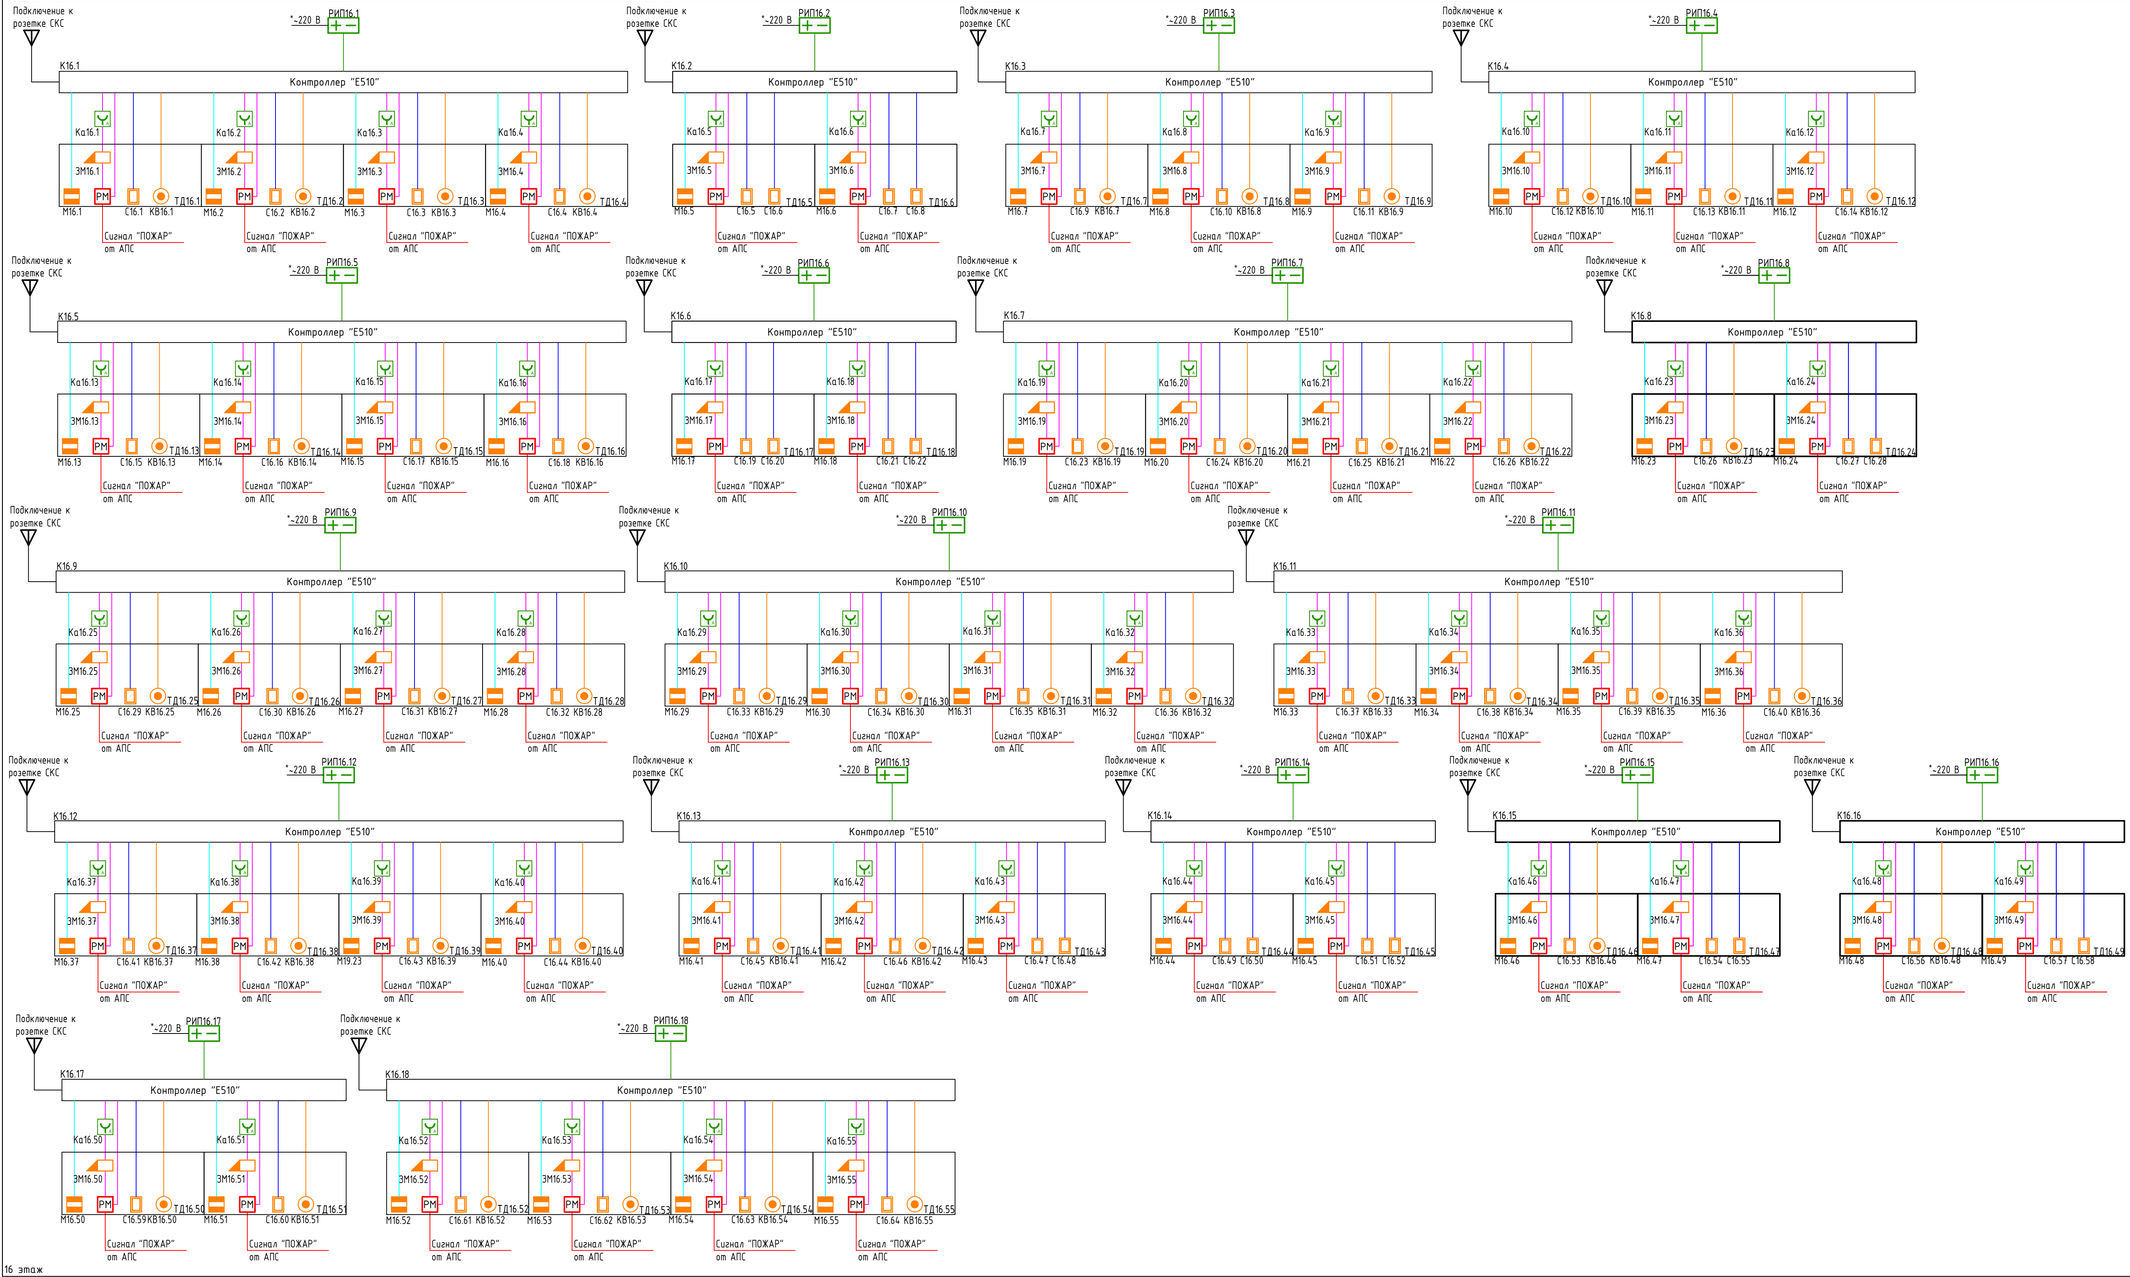


Взам. инв. N

Подп. и дата

Инв. N подл.

| | | | | | | | |
|---|---|---|---|---|---|---|---|
| | | | | | | | ТМХ-2025-Р-СКУД-00 |
| Изм. | Колуч. | Лист | N док. | Подп. | Дата | | |

Лист 7

Формат А1

Подключение к розетке СКС

~220 В

РИП17.1

K17.1

Контроллер "E510"

Ка17.1 Ка17.2 Ка17.3

ЗМ17.1 ЗМ17.2 ЗМ17.3

РМ

М17.1 С17.1 КВ17.1 ТД17.1

М17.2 С17.2 КВ17.2 ТД17.2

М17.3 С17.3 КВ17.3 ТД17.3

Сигнал "ПОЖАР" от АПС

РИП17.2

K17.2

Ка17.4 Ка17.5 Ка17.6 Ка17.7

ЗМ17.4 ЗМ17.5 ЗМ17.6 ЗМ17.7

М17.4 С17.4 КВ17.4 ТД17.4

М17.5 С17.5 КВ17.5 ТД17.5

М17.6 С17.6 КВ17.6 ТД17.6

М17.7 С17.7 КВ17.7 ТД17.7

РИП17.3

K17.3

Ка17.8 Ка17.9 Ка17.10 Ка17.11

ЗМ17.8 ЗМ17.9 ЗМ17.10 ЗМ17.11

М17.8 С17.8 КВ17.8 ТД17.8

М17.9 С17.9 КВ17.9 ТД17.9

М17.10 С17.10 КВ17.10 ТД17.10

М17.11 С17.11 КВ17.11 ТД17.11

РИП17.4

K17.4

Ка17.12 Ка17.13 Ка17.30

ЗМ17.12 ЗМ17.13 ЗМ17.30

М17.12 С17.12 КВ17.12 ТД17.12

М17.13 С17.13 КВ17.13 ТД17.13

М17.30 С17.34 С17.35 ТД17.30

РИП17.5

K17.5

Ка17.14 Ка17.15 Ка17.16 Ка17.17

ЗМ17.14 ЗМ17.15 ЗМ17.16 ЗМ17.17

М17.14 С17.14 КВ17.14 ТД17.14

М17.15 С17.15 КВ17.15 ТД17.15

М17.16 С17.16 КВ17.16 ТД17.16

М17.17 С17.17 КВ17.17 ТД17.17

РИП17.6

K17.6

Ка17.18 Ка17.19

ЗМ17.18 ЗМ17.19

М17.18 С17.18 КВ17.18 ТД17.18

М17.19 С17.19 КВ17.19 ТД17.19

РИП17.7

K17.7

Ка17.20 Ка17.21 Ка17.22 Ка17.23

ЗМ17.20 ЗМ17.21 ЗМ17.22 ЗМ17.23

М17.20 С17.20 КВ17.20 ТД17.20

М17.21 С17.21 КВ17.21 ТД17.21

М17.22 С17.22 КВ17.22 ТД17.22

М17.23 С17.23 КВ17.23 ТД17.23

РИП17.8

K17.8

Ка17.24 Ка17.25

ЗМ17.24 ЗМ17.25

М17.24 С17.24 КВ17.24 ТД17.24

М17.25 С17.25 КВ17.25 ТД17.25

РИП17.9

K17.9

Ка17.26 Ка13.27

ЗМ17.26 ЗМ13.27

М17.26 С17.26 С17.27 ТД17.26

М13.27 С17.28 С17.29 ТД13.27

РИП17.10

K17.10

Ка17.28 Ка13.29

ЗМ17.28 ЗМ13.29

М17.28 С17.30 С17.31 ТД17.28

М13.29 С17.32 С17.33 ТД13.29

РИП17.11

K17.11

Ка17.31 Ка13.32

ЗМ17.31 ЗМ13.32

М17.31 С17.36 С17.37 ТД17.31

М13.32 С17.38 С17.39 ТД13.32

РИП17.12

K17.12

Ка17.33 Ка17.34

ЗМ17.33 ЗМ17.34

М17.33 С17.40 С17.41 ТД17.33

М17.34 С17.42 С17.43 ТД17.34

17 этаж

РИП18.1

K18.1

Ка18.1 Ка18.2 Ка18.3

ЗМ18.1 ЗМ18.2 ЗМ18.3

М18.1 С18.1 КВ18.1 ТД18.1

М18.2 С18.2 КВ18.2 ТД18.2

М18.3 С18.3 КВ18.3 ТД18.3

РИП18.2

K18.2

Ка18.4 Ка18.5 Ка18.6 Ка18.7

ЗМ18.4 ЗМ18.5 ЗМ18.6 ЗМ18.7

М18.4 С18.4 КВ18.4 ТД18.4

М18.5 С18.5 КВ18.5 ТД18.5

М18.6 С18.6 КВ18.6 ТД18.6

М18.7 С18.7 КВ18.7 ТД18.7

РИП18.3

K18.3

Ка18.8 Ка18.9 Ка18.10 Ка18.11

ЗМ18.8 ЗМ18.9 ЗМ18.10 ЗМ18.11

М18.8 С18.8 КВ18.8 ТД18.8

М18.9 С18.9 КВ18.9 ТД18.9

М18.10 С18.10 КВ18.10 ТД18.10

М18.11 С18.11 КВ18.11 ТД18.11

РИП18.4

K18.4

Ка18.12 Ка18.13 Ка18.14 Ка18.15

ЗМ18.12 ЗМ18.13 ЗМ18.14 ЗМ18.15

М18.12 С18.12 КВ18.12 ТД18.12

М18.13 С18.13 КВ18.13 ТД18.13

М18.14 С18.14 КВ18.14 ТД18.14

М18.15 С18.15 КВ18.15 ТД18.15

РИП18.5

K18.5

Ка18.16 Ка18.17 Ка18.30

ЗМ18.16 ЗМ18.17 ЗМ18.30

М18.16 С18.16 КВ18.16 ТД18.16

М18.17 С18.17 КВ18.17 ТД18.17

М18.30 С18.38 С18.39 ТД18.30

РИП18.6

K18.6

Ка18.18 Ка18.19 Ка18.20 Ка18.21

ЗМ18.18 ЗМ18.19 ЗМ18.20 ЗМ18.21

М18.18 С18.18 КВ18.18 ТД18.18

М18.19 С18.19 КВ18.19 ТД18.19

М18.20 С18.20 КВ18.20 ТД18.20

М18.21 С18.21 КВ18.21 ТД18.21

РИП18.7

K18.7

Ка18.22 Ка18.23

ЗМ18.22 ЗМ18.23

М18.22 С18.22 С18.23 ТД18.22

М18.23 С18.24 С18.25 ТД18.23

РИП18.8

K18.8

Ка18.24 Ка18.25

ЗМ18.24 ЗМ18.25

М18.24 С18.26 С18.27 ТД18.24

М18.25 С18.28 С18.29 ТД18.25

РИП18.9

K18.9

Ка18.26 Ка18.27

ЗМ18.26 ЗМ18.27

М18.26 С18.30 С18.31 ТД18.26

М18.27 С18.32 С18.33 ТД18.27

РИП18.10

K18.10

Ка18.28 Ка18.29

ЗМ18.28 ЗМ18.29

М18.28 С18.34 С18.35 ТД18.28

М18.29 С18.36 С18.37 ТД18.29

18 этаж


Взам. инв. N

Подп. и дата

Инв. N подл.

| Изм. | Колуч. | Лист | N док. | Подп. | Дата | ТМХ-2025-Р-СКУД-00 | Лист 8 |
|---|---|---|---|---|---|---|---|

Формат А1

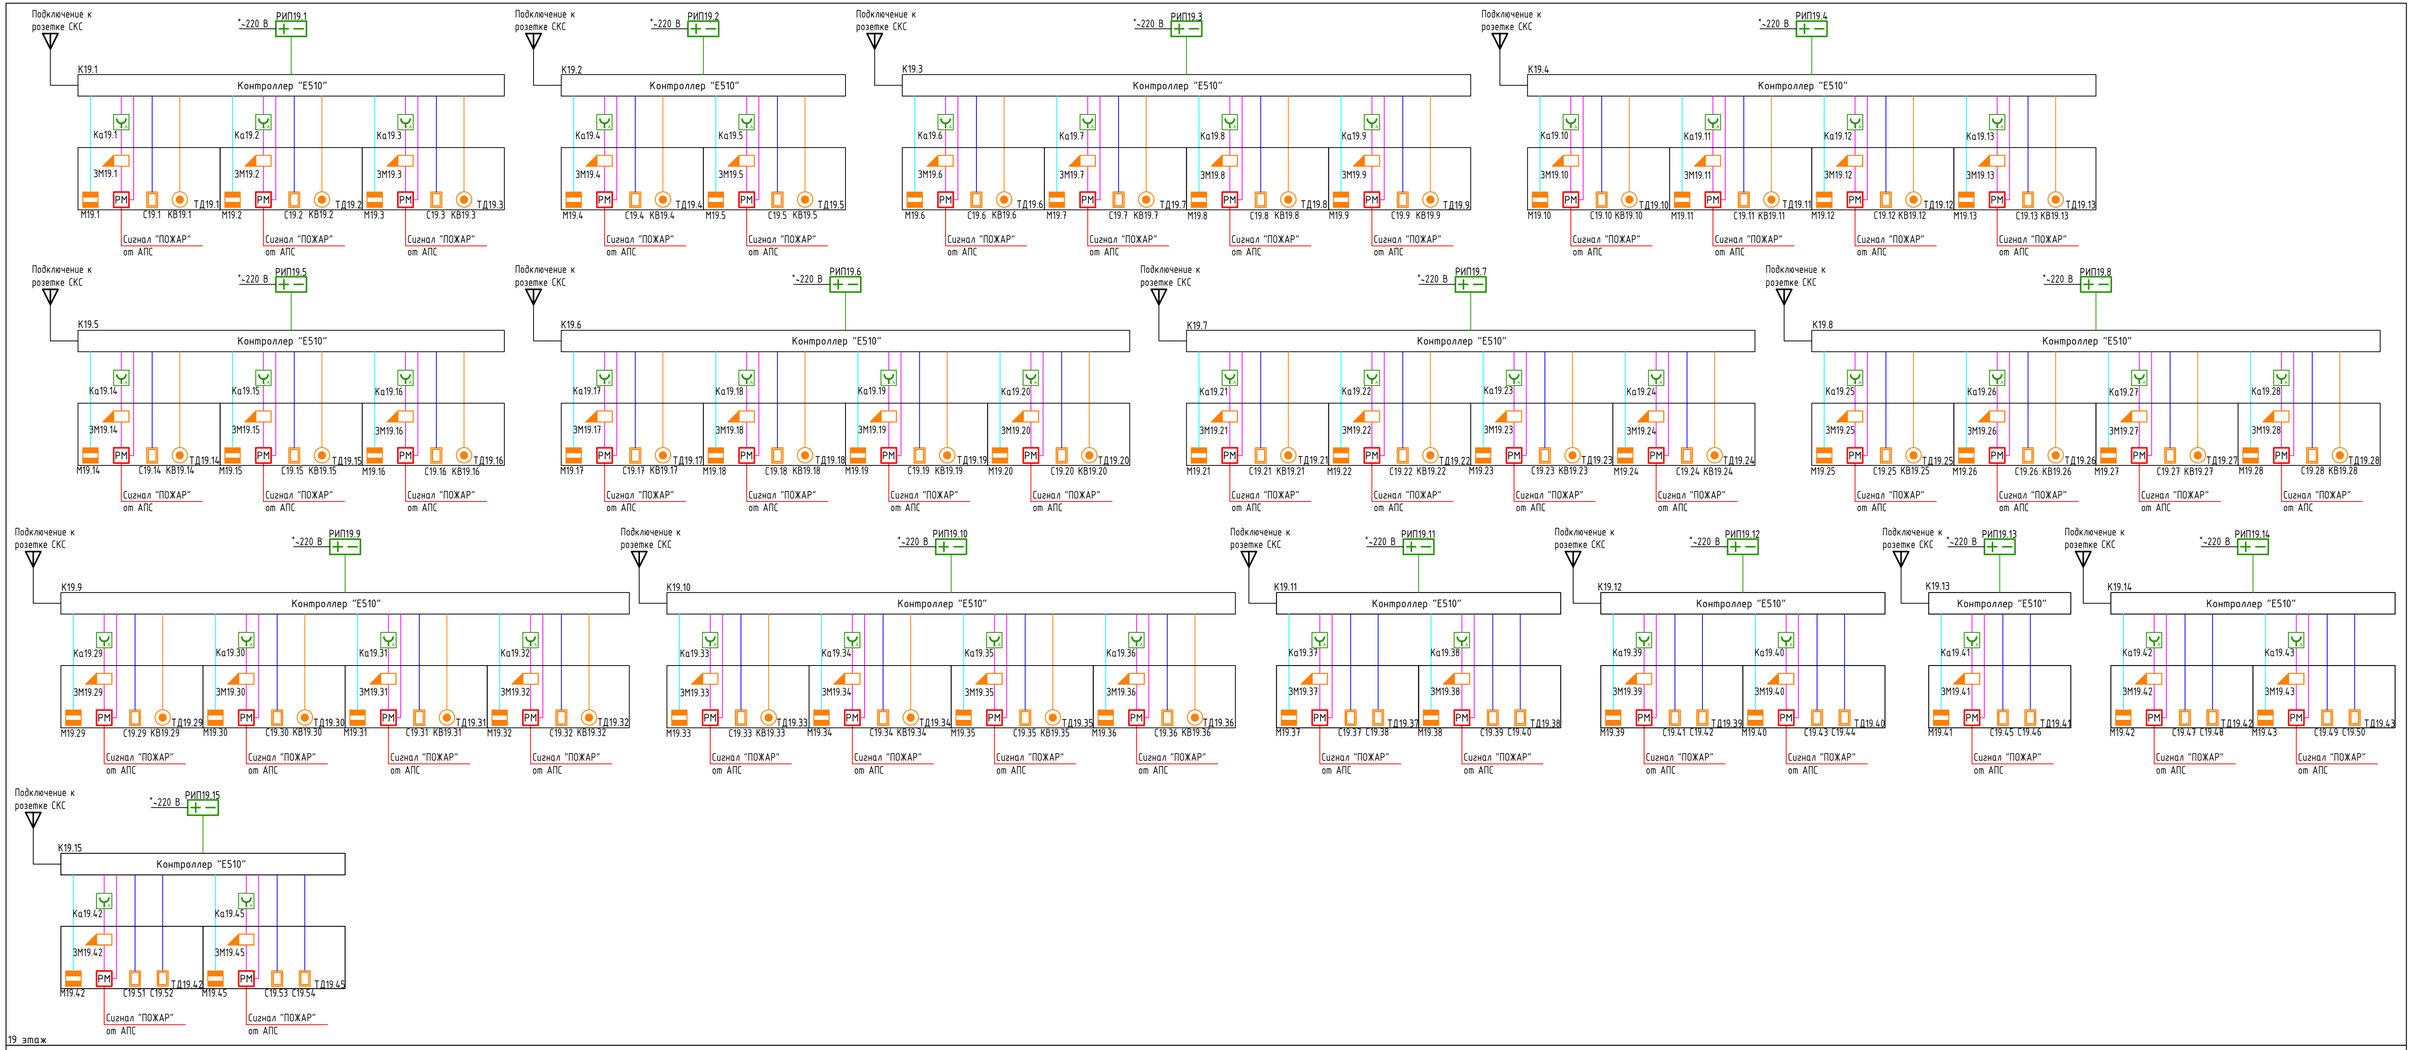



Взам. инв. N

Подп. и дата

Инв. N подл.

| | | | | | | | |
|---|---|---|---|---|---|---|---|
| | | | | | | ТМХ-2025-Р-СКУД-00 | Лист |
| Изм. | Кол.уч. | Лист | N док. | Подп. | Дата | | 9 |

Формат А1

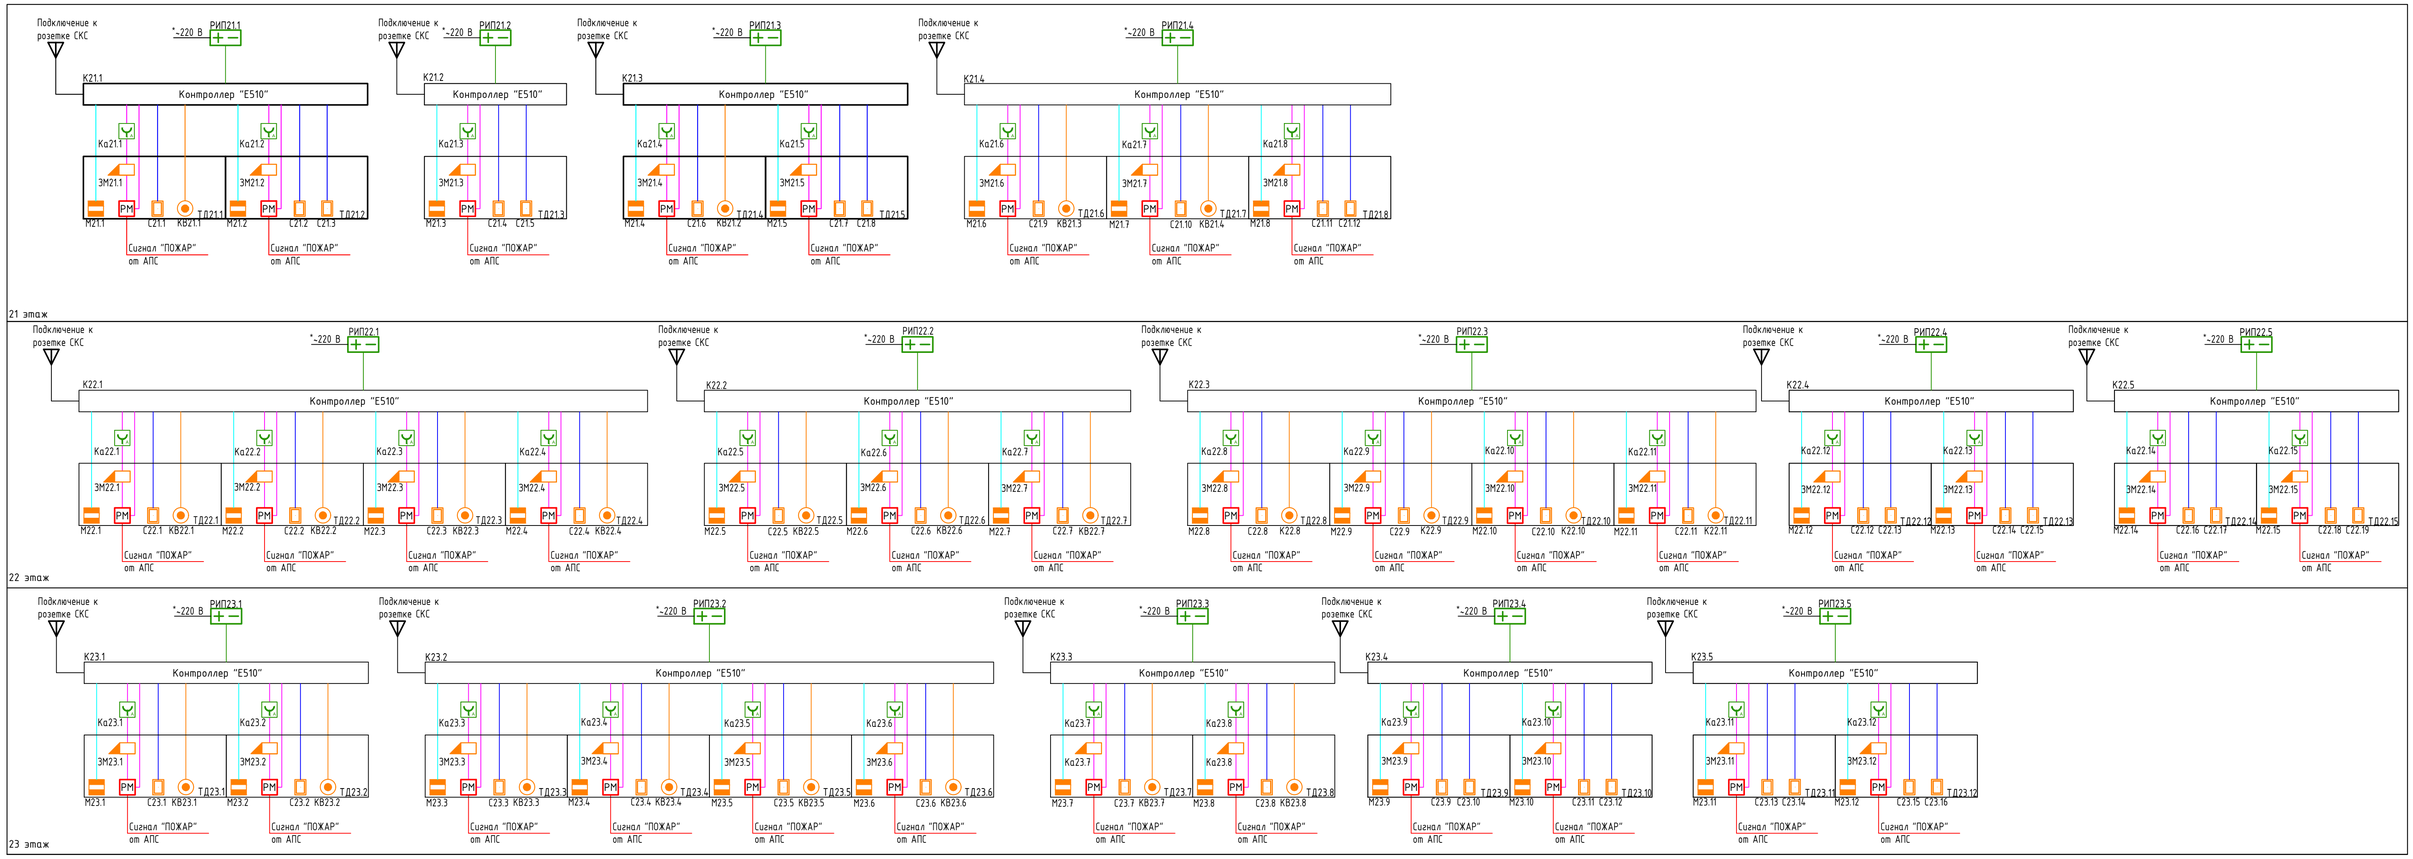



Взам. инв. N

Подп. и дата

Инв. N подл.


| | | | | | | | |
|---|---|---|---|---|---|---|---|
| | | | | | | | ТМХ-2025-Р-СКУД-00 |
| Изм. | Колуч. | Лист | N док. | Подп. | Дата | | Лист 10 |


Формат А1

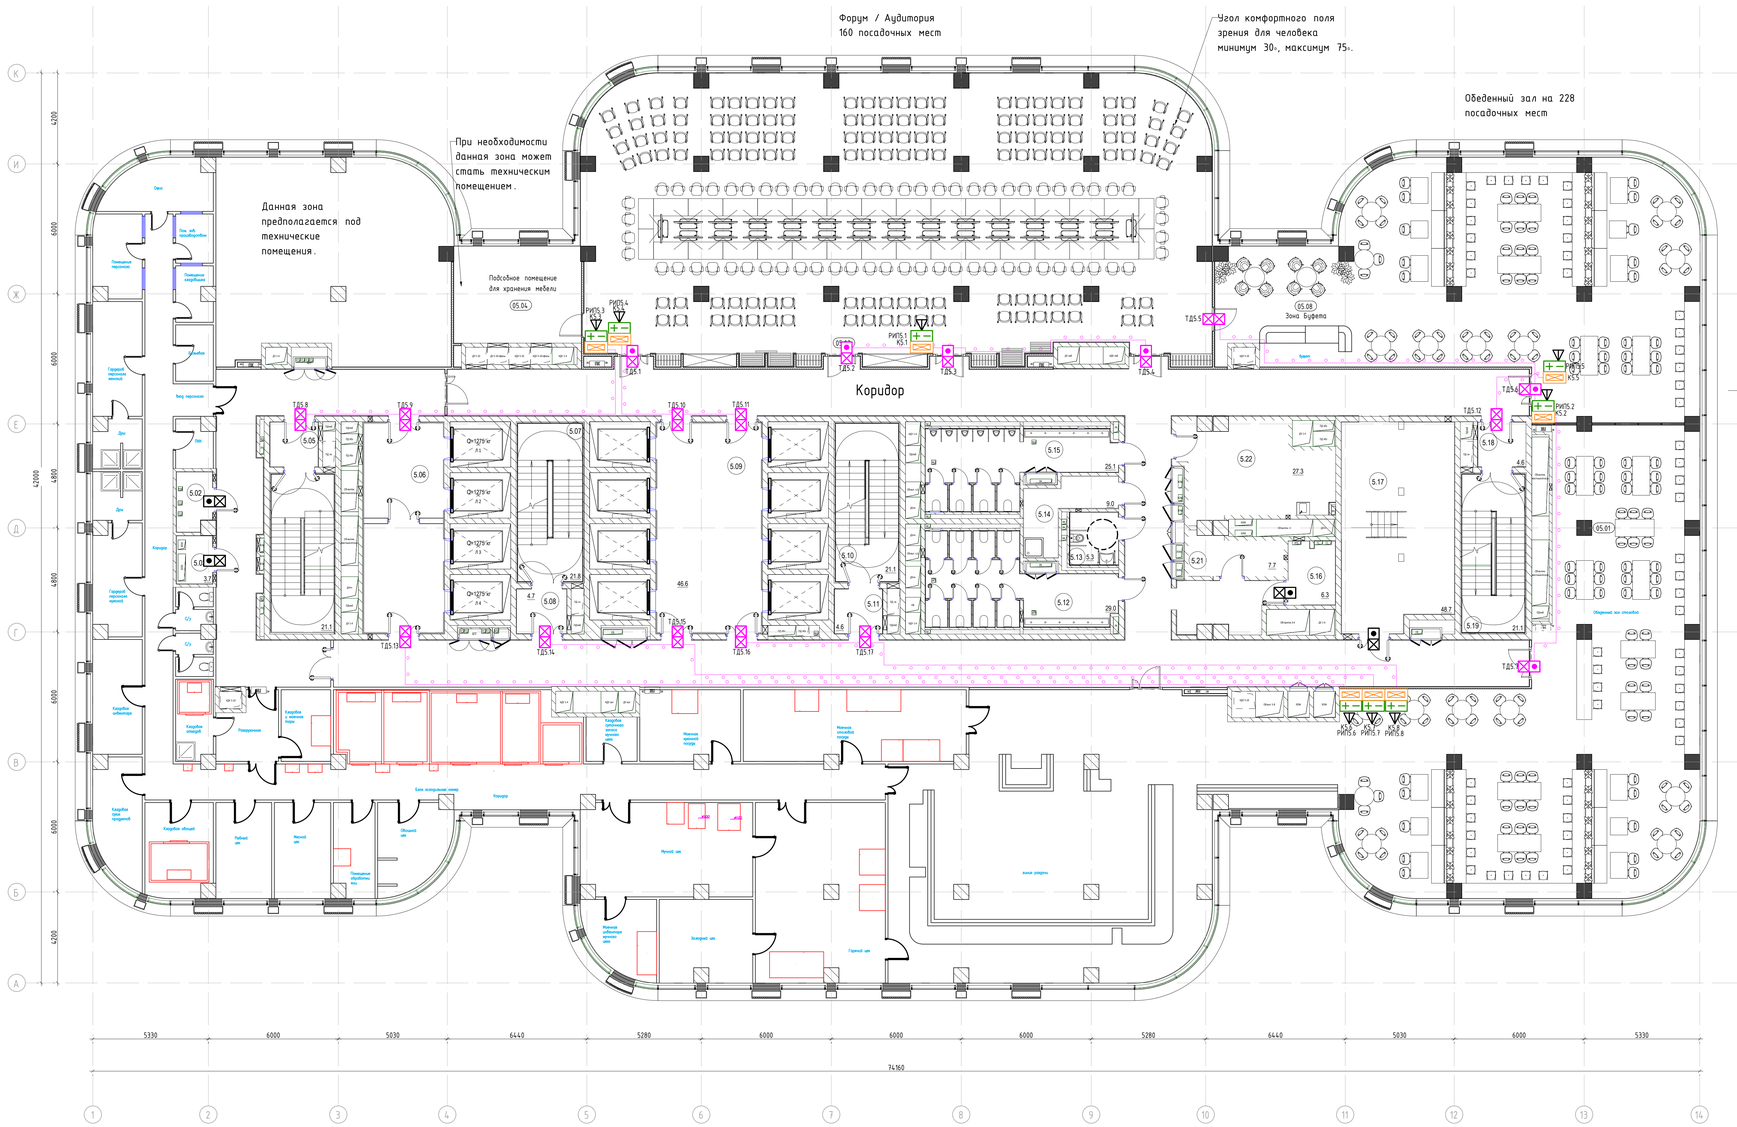




Экспликация помещений 5-го этажа

| № п/п | Наименование | Площадь, м2 | Кат.пом |
|---|---|---|---|
| 1. Ядро | | | |
| 5.01 | Коридор | 85.5 | |
| 5.02 | Кроссовая | 5.6 | В4 |
| 5.03 | Электрощитовая | 4.2 | В4 |
| 5.04 | ЛК | 21.1 | |
| 5.05 | Тамбур-шлюз | 4.6 | |
| 5.06 | Лифтовый холл/ПБЗ | 36.1 | |
| 5.07 | ЛК | 21.8 | |
| 5.08 | Тамбур-шлюз | 4.7 | |
| 5.09 | Лифтовый холл | 47.1 | |
| 5.10 | ЛК | 21.1 | |
| 5.11 | Тамбур-шлюз | 4.6 | |
| 5.12 | Санузел женский | 29.7 | |
| 5.13 | Санузел для МГН | 5.4 | |
| 5.14 | ПУИ | 8.9 | В4 |
| 5.15 | Санузел мужской | 25.1 | |
| 5.16 | Кроссовая | 8.9 | В4 |
| 5.17 | Помещение для панелей управления лифтами | 48.7 | |
| 5.18 | Тамбур-шлюз | 4.6 | |
| 5.19 | ЛК | 21.1 | |
| 5.21 | Хозяйственная кладовая | 6.2 | В4 |
| 5.22 | Серверная | 27.5 | В4 |
| 5.28 | Коридор | 78.3 | |
| 5.29 | Коридор | 93.5 | |
| 5.30 | Коридор | 57.3 | |
| 2. Конференц-зал | | | |
| 5.23 | Форум/аудитория на 200 посадочных мест | 365.7 | |
| 5.24 | Подсобное помещение для хранения мебели | 26.1 | В2 |
| 3. Столовая | | | |
| 5.20 | Помещения кухни | 702.8 | |
| 5.25 | Технические помещения | 97.6 | |
| 5.26 | Зона Буфета | 31.8 | |
| 5.27 | Обеденный зал на 228 посадочных мест | 403.9 | |
| | | 2299.5 | |

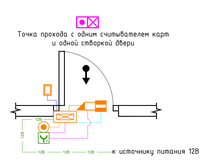

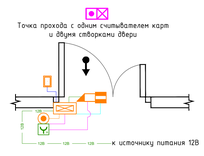
Обозначение устройств
- порядковый номер
- этаж установки
- буквенное обозначение:
  К - сетевой контроллер
  ТД - точка доступа
  РИП - резервный источник питания

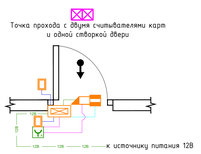Условные обозначения
- Кn – Контроллер доступа "Е510"
- РИПn – Резервный источник питания "СКАТ-1200Б (СКАТ ИБП-12/2-Т)"
- Односторонняя точка доступа (считыватель - кнопка выхода)
- Двухсторонняя точка доступа (считыватель - считыватель)
- Точка доступа существующая (считыватель - кнопка выхода)
- Розетка Ethernet, см. тип СКС
- Групповая прокладка кабеля в гофротрубе:
  1. Линия подключения замка "КПСПТнг(А)-HF 1х2х2,5 мм²";
  2. Линия контроля положения двери "КПСПТнг(А)-HF 2х2х0,5 мм²";
  3. Линия подключения кнопки "КПСПТнг(А)-HF 2х2х0,5 мм²";
  4. Линия подключения считывателя "СекминТАН U/UTP Cat5e 2Нчг(А)-HF 4х2х0,52 мм²"
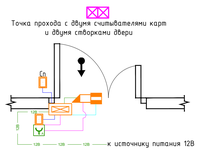
| | | | | | | | |
|---|---|---|---|---|---|---|---|
| | | | | | | ТМХ-2025-Р-СКУД-00 | |
| | | | | | | Бизнес-центр ТМХ на территории ОЗЗ "Технополис "Москва" | |
| Изм. | Кол.уч. | Лист | №док. | Подпись | Дата | | |
| Разраб. | | Подкрышан | | | 06.25 | Система контроля и управления доступом | Стадия: Р; Лист: 11; Листов: |
| ГИП | | Николич | | | 06.25 | | |
| ГАП | | Радошкевич | | | 06.25 | План расположения оборудования и прокладки кабельных трасс СКУД. 5 этаж | |
| Н.контр. | | | | | 06.25 | | |


Согласовано

Взам. инв. №

Подп. и дата

Инв.№ подл.


Формат А0

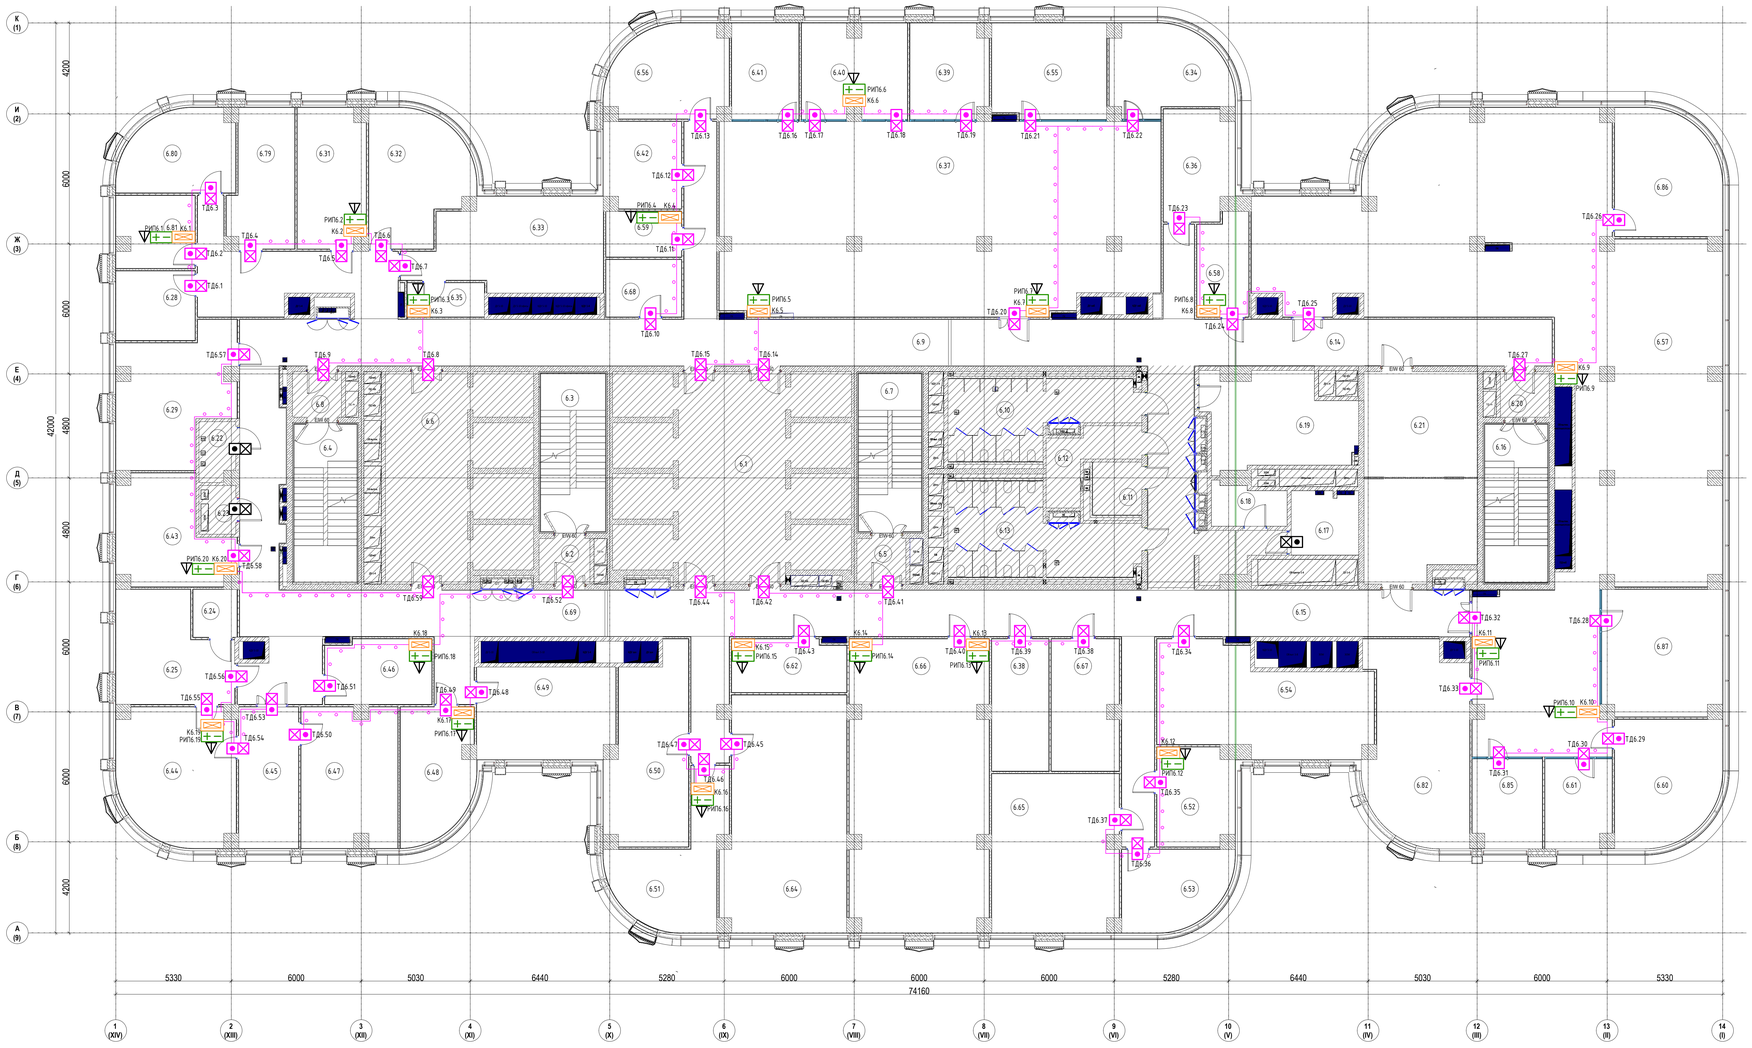



Экспликация помещений 6-го этажа

| № п/п | Наименование | Площадь, м2 | Котлон |
|---|---|---|---|
| 1. Ядро | | | |
| 6.1 | Лифтовый холл | 47.9 | |
| 6.2 | Тамбур-шлюз | 4.7 | |
| 6.3 | Лестничная клетка ЛК-2 | 21.8 | |
| 6.4 | Лестничная клетка ЛК-1 | 21.1 | |
| 6.5 | Тамбур-шлюз | 4.6 | |
| 6.6 | Лифтовый холл/ПБЗ | 36.8 | |
| 6.7 | Лестничная клетка ЛК-3 | 21.1 | |
| 6.8 | Тамбур-шлюз | 4.6 | |
| 6.9 | Коридор | 110.8 | |
| 6.10 | Санузел мужской | 25.1 | |
| 6.11 | Санузел для МГН | 5.3 | |
| 6.12 | ПУИ | 8.9 | ВЦ |
| 6.13 | Санузел женский | 29.6 | |
| 6.14 | Коридор | 93.7 | |
| 6.15 | Коридор | 108.8 | |
| 6.16 | Лестничная клетка ЛК-4 | 21.1 | |
| 6.20 | Тамбур-шлюз | 4.6 | |
| 6.21 | Переговорная | 49.3 | |
| 6.22 | Кроссовая | 4.5 | ВЦ |
| 6.23 | Электрощитовая | 3.8 | ВЦ |
| 6.69 | Коридор | 19.6 | |
| 2. МШИХ | | | |
| 6.17 | Кроссовая | 8.9 | ВЦ |
| 6.18 | Хозяйственная кладовая | 6.3 | ВЦ |
| 6.19 | Помещение для приема пищи | 27.6 | |
| 3. Офисы | | | |
| 6.24 | С/у | 4.5 | |
| 6.25 | Комната отдыха | 24.3 | |
| 6.28 | Отдел по информационным технологиям. Специалист | 11.7 | |
| 6.29 | Администрация. Генеральный конструктор | 29.4 | |
| 6.31 | Подразделение стандартизации, менеджмента качества и метрологии. Руководитель подразделения, руководитель направления | 20.0 | |
| 6.32 | Проектный офис. Эксперт по методологии и обучению, руководитель направления, администратор проектного офиса | 25.7 | |
| 6.33 | Подразделение по каз. обеспечению и охране труда. Руководитель подразделения, специалисты | 33.9 | |
| 6.34 | Администрация. Главный конструктор | 20.3 | |
| 6.35 | Подсобное помещение | 5.6 | |
| 6.36 | Администрация. Директор | 16.0 | |
| 6.37 | Управление недвижисти, Холодоцоы и испытаний. Главный конструктор - начальник отдела, руководитель группы, специалисты | 176.9 | |
| 6.38 | Кладовая ИТ | 16.0 | В2 |
| 6.39 | Отдел по экспортной продукции и перспективного рынка. Главный конструктор, специалист по экспортным рынкам | 15.4 | |
| 6.40 | Отдел электрооборудования. Ведущий инженер-конструктор, специалисты | 20.7 | |
| 6.41 | Отдел экономической эффективности продукта. Начальник отдела, экономист | 13.7 | |
| 6.42 | Подразделение по информационным технологиям. Руководитель направления, специалисты | 14.1 | |
| 6.43 | Заместитель генерального директора по промышленному дизайну | 22.6 | |
| 6.44 | Кабинет генерального директора | 32.4 | |
| 6.45 | Приемная генерального директора | 17.9 | |
| 6.46 | Переговорная | 14.5 | |
| 6.47 | Заместитель генерального директора по операционной деятельности | 28.2 | |
| 6.48 | Подразделение по экономике и финансам. Директор | 19.5 | |
| 6.49 | Подразделение по экономике и финансам. Главный бухгалтер + заместитель | 29.0 | |
| 6.50 | Подразделение по экономике и финансам. Бухгалтерия, ПЭО, фин. контроль | 30.7 | |
| 6.51 | Подразделение по управлению персоналом. Директор | 23.8 | |
| 6.52 | Подразделение по информационной и экономической безопасности. Директор по информационной безопасности | 15.8 | |
| 6.53 | Управление по юридическим вопросам и интеллектуальной собственности. Руководитель управления | 17.4 | |
| 6.54 | Подразделение по информационной и экономической безопасности. Начальник отдела, специалисты | 43.3 | |
| 6.55 | Управление по сопровождению серийной техники и взаимодействие с заказчиком. Начальник отдела, специалисты | 23.1 | |
| 6.56 | Подразделение по информационным технологиям. Руководитель подразделения, специалисты | 21.8 | |
| 6.57 | Опенспейс | 281.3 | |
| 6.58 | Архив | 10.9 | В2 |
| 6.59 | Подсобное помещение | 7.3 | |
| 6.60 | Генеральный директор | 27.0 | |
| 6.61 | Заместитель генерального директора, главный бухгалтер | 12.5 | |
| 6.62 | Кофе-пойнт | 12.3 | |
| 6.64 | Подразделение по управлению персоналом. Руководители направлений, специалисты | 60.0 | |
| 6.65 | Управление по юридическим вопросам и интеллектуальной собственности. Эксперт, специалисты, юристы | 42.3 | |
| 6.66 | Подразделение по дизайну. Руководитель направления, специалисты | 85.1 | |
| 6.67 | Кладовая ПХОиОТ | 18.6 | В2 |
| 6.68 | Кофе-пойнт | 9.2 | |
| 6.79 | Подразделение стандартизации, менеджмента качества и метрологии. Руководитель подразделения, руководитель направления | 18.0 | |
| 6.80 | Подразделение стандартизации, менеджмента качества и метрологии. Руководитель подразделения, руководитель направления | 18.7 | |
| 6.81 | Подразделение стандартизации, менеджмента качества и метрологии. Руководитель подразделения, руководитель направления | 11.8 | |
| 6.82 | Генеральный директор | 41.0 | |
| 6.85 | Заместитель генерального директора, главный бухгалтер | 13.1 | |
| 6.86 | Генеральный директор | 28.9 | |
| 6.87 | Бухгалтерия | 32.2 | |
| | | 2257.6 | |


Точка прохода с одним считывателем карт и одной створкой двери

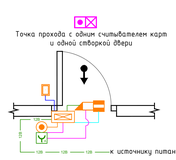



Точка прохода с одним считывателем карт и двумя створками двери

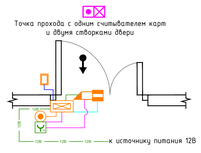


Точка прохода с двумя считывателями карт и одной створкой двери

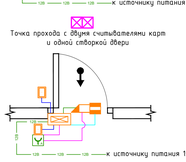


Точка прохода с двумя считывателями карт и двумя створками двери

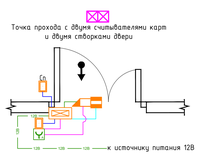


Обозначение устройств
- порядковый номер
- этаж установки
- буквенное обозначение:
  К - сетевой контроллер
  ТД - точка доступа
  РИП - резервный источник питания

Условные обозначения
- Контроллер доступа "Е510"
- Резервный источник питания "СКАТ-1200S (СКАТ ИБП-12/2-7)"
- Односторонняя точка доступа (считыватель - кнопка выход)
- Двухсторонняя точка доступа (считыватель - считыватель)
- Точка доступа существующая (считыватель - кнопка выход)
- Розетка Ethernet, см. тип СКС
- Групповая прокладка кабеля в гофротрубе:
  1. Линия подключения замка "КПСПЭнг(А)-HF 1х2х2,5 мм²";
  2. Линия контроля положения двери "КПСПЭнг(А)-HF 2х2х0,5 мм²";
  3. Линия подключения кнопки "КПСПЭнг(А)-HF 2х2х0,5 мм²";
  4. Линия подключения считывателя "СегментЛАН U/UTP Cat5e 2Энг(А)-HF 4х2х0,52 мм²"

| | | | | | | | |
|---|---|---|---|---|---|---|---|
| | | | | | | ТМХ-2025-Р-СКУД-00 | |
| | | | | | | Бизнес-центр ТМХ на территории ОЭЗ "Технополис "Москва" | |
| Изм. | Кол.уч. | Лист | №док. | Подпись | Дата | | |
| Разраб. | | Поварницын | | | 06.25 | Система контроля и управления доступом | Стадия: Р; Лист: 12; Листов: |
| ГИП | | Николич | | | 06.25 | План расположения оборудования и прокладки кабельных трасс СКУД. 6 этаж | |
| ГАП | | Радойкович | | | 06.25 | | |
| Н.контр. | | | | | 06.25 | | |

Формат А0

Согласовано

Взам. инв. №

Подп. и дата


Инв. № подл.





Экспликация помещений 7-го этажа

| № п/п | Наименование | Площадь, м2 | Кат.пом |
|---|---|---|---|
| 1. Ядро | | | |
| 7.01 | Коридор | 73.7 | |
| 7.03 | Лестничная клетка ЛК-1 | 21.1 | |
| 7.04 | Тамбур-шлюз | 4.6 | |
| 7.05 | Лифтовый холл/ПБ-3 | 36.1 | |
| 7.06 | Тамбур-шлюз | 4.7 | |
| 7.07 | Лестничная клетка ЛК-2 | 21.8 | |
| 7.08 | Лифтовой холл | 47.1 | |
| 7.09 | Тамбур-шлюз | 4.6 | |
| 7.10 | Лестничная клетка ЛК-3 | 21.1 | |
| 7.11 | Санузел женский | 29.6 | |
| 7.12 | Санузел для МГН | 5.3 | |
| 7.13 | ПУИ | 8.9 | В4 |
| 7.14 | Санузел мужской | 25.1 | |
| 7.15 | Переговорная | 49.3 | |
| 7.16 | Тамбур-шлюз | 4.6 | |
| 7.17 | Лестничная клетка ЛК-4 | 21.1 | |
| 7.18 | Кроссовая | 3.8 | В4 |
| 7.19 | Электрощитовая | 4.5 | В4 |
| 7.20 | Коридор | 83.8 | |
| 7.21 | Коридор | 84.5 | |
| 7.22 | Коридор | 55.7 | |
| 2. МЦКИ | | | |
| 7.23 | Кроссовая | 8.9 | В4 |
| 7.24 | Хозяйственная кладовая | 6.2 | В4 |
| 7.25 | Помещение приема пищи | 27.5 | |
| 3. Офисы | | | |
| 7.26 | Опенспейс | 173.3 | |
| 7.27 | Кабинет | 20.0 | |
| 7.28 | Кабинет | 12.1 | |
| 7.29 | Кабинет | 14.4 | |
| 7.30 | Кабинет | 24.9 | |
| 7.31 | Кабинет | 25.3 | |
| 7.32 | Кабинет | 20.0 | |
| 7.33 | Кабинет | 20.1 | |
| 7.34 | Кабинет | 14.4 | |
| 7.35 | Кабинет | 14.3 | |
| 7.36 | Кабинет | 29.3 | |
| 7.37 | Кабинет | 29.3 | |
| 7.38 | Кабинет | 14.3 | |
| 7.39 | Кабинет | 14.4 | |
| 7.40 | Кабинет | 20.1 | |
| 7.41 | Кабинет | 41.1 | |
| 7.42 | Кабинет | 23.1 | |
| 7.43 | Гардероб | 14.0 | |
| 7.44 | Переговорная | 17.2 | |
| 7.45 | Кабинет | 13.2 | |
| 7.46 | Кабинет | 43.0 | |
| 7.47 | Кабинет | 25.3 | |
| 7.48 | Гардероб | 6.5 | |
| 7.49 | Кофе-поинт | 7.7 | |
| 7.50 | Кабинет | 13.3 | |
| 7.51 | Опенспейс | 332.8 | |
| 7.52 | Кабинет ГД | 29.5 | |
| 7.53 | Кабинет | 20.0 | |
| 7.54 | Архив | 10.0 | В3 |
| 7.55 | Кофе-поинт | 3.7 | |
| 7.56 | Кабинет | 15.2 | |
| 7.57 | Принтерная | 7.2 | |
| 7.58 | Кофе-поинт | 4.4 | |
| 7.59 | Гардероб | 10.1 | |
| 7.60 | Переговорная | 21.1 | |
| 7.61 | Кофе-поинт | 13.6 | |
| 7.62 | Принтерная | 7.6 | |
| 7.63 | Опенспейс | 281.1 | |
| 7.64 | Гардероб | 7.9 | |
| 7.65 | Принтерная | 5.7 | |
| 7.66 | Кофе-поинт | 8.8 | |
| 7.67 | Ресепшн | 24.0 | |
| 7.68 | Гардероб | 3.7 | |
| 7.69 | Опенспейс | 108.6 | |
| 7.70 | Кабинет | 16.2 | |
| 7.71 | Кабинет | 19.4 | |
| 7.72 | Кроссовая | 6.2 | В4 |
| | | 2261.0 | |


Точка прохода с одним считывателем карт и одной створкой двери

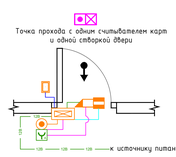



Точка прохода с одним считывателем карт и двумя створками двери

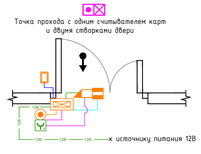


Точка прохода с двумя считывателями карт и одной створкой двери

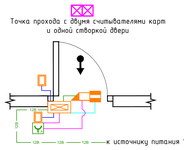


Точка прохода с двумя считывателями карт и двумя створками двери

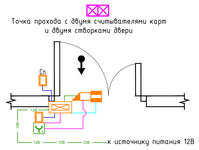


Обозначение устройств
- порядковый номер
- этаж установки
- буквенное обозначение:
  К - сетевой контроллер
  ТД - точка доступа
  РИП - резервный источник питания

Условные обозначения
- Кн — Контроллер доступа "ES10"
- РИПн — Резервный источник питания "СКАТ-1200S (СКАТ ИБП-12/2-7)"
- Односторонняя точка доступа (считыватель - кнопка выход)
- Двухсторонняя точка доступа (считыватель - считыватель)
- Точка доступа существующая (считыватель - кнопка выход)
- Розетка Ethernet, см. том СКС
- Групповая прокладка кабеля в гофротрубе:
  1. Линия подключения замка "КПСПЭнг(А)-HF 1х2х2,5 мм²";
  2. Линия контроля положения двери "КПСПЭнг(А)-HF 2х2х0,5 мм²";
  3. Линия подключения кнопки "КПСПЭнг(А)-HF 2х2х0,5 мм²";
  4. Линия подключения считывателя "СегментЛАН U/UTP Cat5e ZHнг(А)-HF 4х2х0,52 мм²".

| | | | | | | | |
|---|---|---|---|---|---|---|---|
| | | | | | | ТМХ-2025-Р-СКУД-00 | |
| | | | | | | Бизнес-центр ТМХ на территории ОЭЗ "Технополис "Москва" | |
| Изм. | Кол.уч. | Лист | №док. | Подпись | Дата | | |
| Разраб. | Поварницын | | | | 06.25 | Система контроля и управления доступом | Стадия: Р; Лист: 13; Листов: |
| ГИП | Николич | | | | 06.25 | План расположения оборудования и прокладки кабельных трасс СКУД. 7 этаж | |
| ГАП | Радойкович | | | | 06.25 | | |
| Н.контр. | | | | | 06.25 | | |

Формат А0

Согласовано

Взам. инв. №

Подп. и дата

Инв. № подл.


К (1)
И (2)
Ж (3)
Е (4)
Д (5)
Г (6)
В (7)
Б (8)
А (9)
4200
6000
6000
4800
4800
6000
4200
42000
5330
6000
5030
6440
5280
6000
6000
6000
5280
6440
5030
6000
5330
74160
1 (XIV)
2 (XIII)
3 (XII)
4 (XI)
5 (X)
6 (IX)
7 (VIII)
8 (VII)
9 (VI)
10 (V)
11 (IV)
12 (III)
13 (II)
14 (I)
8.01
8.02
8.03
8.04
8.05
8.06
8.07
8.08
8.09
8.10
8.11
8.12
8.13
8.14
8.15
8.16
8.17
8.18
8.19
8.21
8.22
8.23
8.24
8.25
8.26
8.27
8.28
8.29
8.30
8.31
8.32
8.34
8.35
8.36
8.37
8.38
8.39
8.40
8.42
8.43
8.44
8.47
8.48
8.49
8.50
8.52
8.53
8.54
8.55
8.56
8.57
8.58
8.60
8.61
8.62
8.63
8.64
8.65
8.66
8.67
8.68
8.69
8.70
8.71
8.72
8.73
8.74
8.75
8.76
8.77
ТД8.1
ТД8.2
ТД8.3
ТД8.4
ТД8.5
ТД8.6
ТД8.7
ТД8.8
ТД8.9
ТД8.10
ТД8.11
ТД8.12
ТД8.13
ТД8.14
ТД8.15
ТД8.16
ТД8.17
ТД8.18
ТД8.19
ТД8.20
ТД8.21
ТД8.22
ТД8.23
ТД8.24
ТД8.25
ТД8.26
ТД8.27
ТД8.28
ТД8.29
ТД8.30
ТД8.31
ТД8.32
ТД8.33
ТД8.34
ТД8.35
ТД8.36
ТД8.37
ТД8.38
КВ1
КВ2
КВ3
КВ4
КВ5
КВ6
КВ7
КВ8
КВ9
КВ10
КВ11
КВ12
КВ13
РИП8.1 КВ1
РИП8.2
РИП8.3
РИП8.4
РИП8.5
РИП8.6
РИП8.7
РИП8.8
РИП8.9
РИП8.10
РИП8.11
РИП8.12
РИП8.13
РИП8.14
ВЕНТ
ЭОМ
ЭОМ ИБП
ЭОМ ИБП ВЕНТ
ЭОМ ВЕНТ
ЭОМ ИБП ВЕНТ
ЭОМ ИБП ВЕНТ
ЭОМ ИБП




Экспликация помещений 9-го этажа

| № п/п | Наименование | Площадь, м2 | Каплон |
|---|---|---|---|
| 1. Ядро | | | |
| 9.01 | Коридор | 73.8 | |
| 9.05 | Тамбур-шлюз | 4.6 | |
| 9.06 | Лестничная клетка ЛК-1 | 21.1 | |
| 9.07 | Лифтовый холл/ПБЗ | 36.1 | |
| 9.08 | Тамбур-шлюз | 4.7 | |
| 9.09 | Лестничная клетка ЛК-2 | 21.8 | |
| 9.10 | Лифтовый холл | 43.1 | |
| 9.11 | Тамбур-шлюз | 4.6 | |
| 9.12 | Лестничная клетка ЛК-3 | 21.1 | |
| 9.13 | Санузел женский | 29.6 | |
| 9.14 | Санузел для МГН | 5.3 | |
| 9.15 | ПУИ | 9.2 | В4 |
| 9.16 | Санузел мужской | 24.4 | |
| 9.50 | Переговорная | 49.0 | |
| 9.75 | Коридор | 70.1 | |
| 9.76 | Коридор | 105.3 | |
| 9.77 | Коридор | 109.2 | |
| 2. МЦКИ | | | |
| 9.17 | Кроссовая | 9.0 | В4 |
| 9.18 | Помещение для приема пищи | 27.2 | |
| 9.19 | Хозяйственная кладовая | 6.0 | В4 |
| 3. Офисы | | | |
| 9.02 | Отдел экономики и финансов | 23.2 | |
| 9.03 | Отдел персонала | 25.2 | |
| 9.04 | Директор по персоналу | 14.0 | |
| 9.20 | Гардероб | 18.2 | |
| 9.21 | Тамбур-шлюз | 4.6 | |
| 9.22 | Лестничная клетка ЛК-4 | 21.1 | |
| 9.23 | Переговорная | 11.8 | |
| 9.24 | Переговорная | 21.0 | |
| 9.25 | Гардероб | 4.8 | |
| 9.26 | Комната хранения МТЦ отдела ИТ | 8.1 | В2 |
| 9.27 | Переговорная | 12.1 | |
| 9.28 | Принтерная | 5.6 | |
| 9.29 | Зам. ген. директора | 31.2 | |
| 9.30 | Склад АХО | 17.5 | В2 |
| 9.31 | Отдел проектирования вертолетных систем | 48.6 | |
| 9.32 | Отдел ИТ | 31.3 | |
| 9.33 | Отдел противопожарной автоматики | 20.7 | |
| 9.34 | Переговорная | 9.9 | |
| 9.35 | Переговорная | 19.0 | |
| 9.36 | Кофе-пойнт | 9.4 | |
| 9.37 | Шоурум | 10.4 | |
| 9.39 | Архив | 11.0 | В3 |
| 9.40 | Отдел качества и безопасности, резерв | 48.0 | |
| 9.41 | ОП "ГМХ ТП" Резерв | 91.9 | |
| 9.42 | Принтерная | 9.5 | |
| 9.43 | Директор по развитию бизнеса | 14.0 | |
| 9.44 | Операционный директор | 14.1 | |
| 9.45 | Отдел тендеров PR отдел | 26.1 | |
| 9.46 | Отдел проектирования вертолетных систем | 122.4 | |
| 9.47 | Дирекция по проектированию, отдел внедрения | 66.9 | |
| 9.48 | Тех. дирекция | 65.7 | |
| 9.49 | Тех. дирекция | 52.1 | |
| 9.51 | Дирекция по продажам | 29.2 | |
| 9.52 | Отдел управления проектами вертолетных систем | 81.6 | |
| 9.53 | Кабинет | 25.3 | |
| 9.54 | Электрощитовая | 3.7 | В4 |
| 9.55 | Кроссовая | 4.3 | В4 |
| 9.56 | Ресепшн | 22.7 | |
| 9.57 | Кофе-пойнт | 7.0 | |
| 9.58 | Бухгалтерия | 21.7 | |
| 9.59 | Главный инженер | 12.0 | |
| 9.60 | Юридический отдел | 20.0 | |
| 9.61 | Отдел перспективных разработок | 13.0 | |
| 9.62 | Генеральный директор | 29.1 | |
| 9.63 | Бизнес ассистент | 14.2 | |
| 9.64 | Зам. ген. директора | 14.3 | |
| 9.65 | Финансовый директор | 19.9 | |
| 9.66 | Открытое рабочее пространство (ОП Варшавское, Отдел комп. зрения, Резерв) | 168.1 | |
| 9.67 | Отдел комп. зрения | 47.6 | |
| 9.68 | ОП Варшавское | 12.9 | |
| 9.69 | Отдел комп. зрения и Резерв | 61.4 | |
| 9.72 | Принтерная | 4.0 | |
| 9.73 | Кофе-пойнт | 3.7 | |
| 9.74 | Дирекция по управлению проектами, Резерв | 57.9 | |
| | | 2242.6 | |

Точка прохода с одним считывателем карт и одной створкой двери





к источнику питания 12В

Точка прохода с одним считывателем карт и двумя створками двери





к источнику питания 12В

Точка прохода с двумя считывателями карт и одной створкой двери

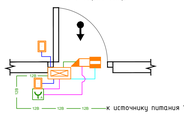


к источнику питания 12В

Точка прохода с двумя считывателями карт и двумя створками двери

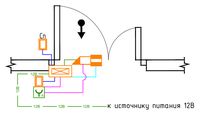


к источнику питания 12В

Обозначение устройств
- порядковый номер
- этаж установки
- буквенное обозначение:
  К - сетевой контроллер
  ТД - точка доступа
  РИП - резервный источник питания

Условные обозначения
- Контроллер доступа "Е510"
- Резервный источник питания "СКАТ-1200Б (СКАТ ИБП-12/2-7)"
- Односторонняя точка доступа (считыватель - кнопка выхода)
- Двухсторонняя точка доступа (считыватель - считыватель)
- Точка доступа существующая (считыватель - кнопка выхода)
- Розетка Ethernet, см. том СКС
- Групповая прокладка кабеля в гофротрубе:
  1. Линия подключения замка "КПСПЭнг(А)-HF 1х2х2,5 мм²";
  2. Линия контроля положения двери "КПСПЭнг(А)-HF 2х2х0,5 мм²"
  3. Линия подключения кнопки "КПСПЭнг(А)-HF 2х2х0,5 мм²"
  4. Линия подключения считывателя "Сегмент/ПАН U/UTP Cat5e 2Нчг(А)-HF 4х2х0,52 мм²"

| | | | | | | | |
|---|---|---|---|---|---|---|---|
| | | | | | | ТМХ-2025-Р-СКУД-00 | |
| | | | | | | Бизнес-центр ТМХ на территории ОЗЗ "Технополис "Москва" | |
| Изм. | Кол.уч. | Лист | №док | Подпись | Дата | | |
| Разраб. | | Поварницын | | | 06.25 | Система контроля и управления доступом | Стадия: Р; Лист: 15; Листов: |
| ГИП | | Николич | | | 06.25 | План расположения оборудования и прокладки кабельных трасс СКУД. 9 этаж | |
| ГАП | | Радойкович | | | 06.25 | | |
| Н.контр. | | | | | 06.25 | | |


Согласовано

Взам. инв. №

Подп. и дата

Инв. № подл.


Формат А0

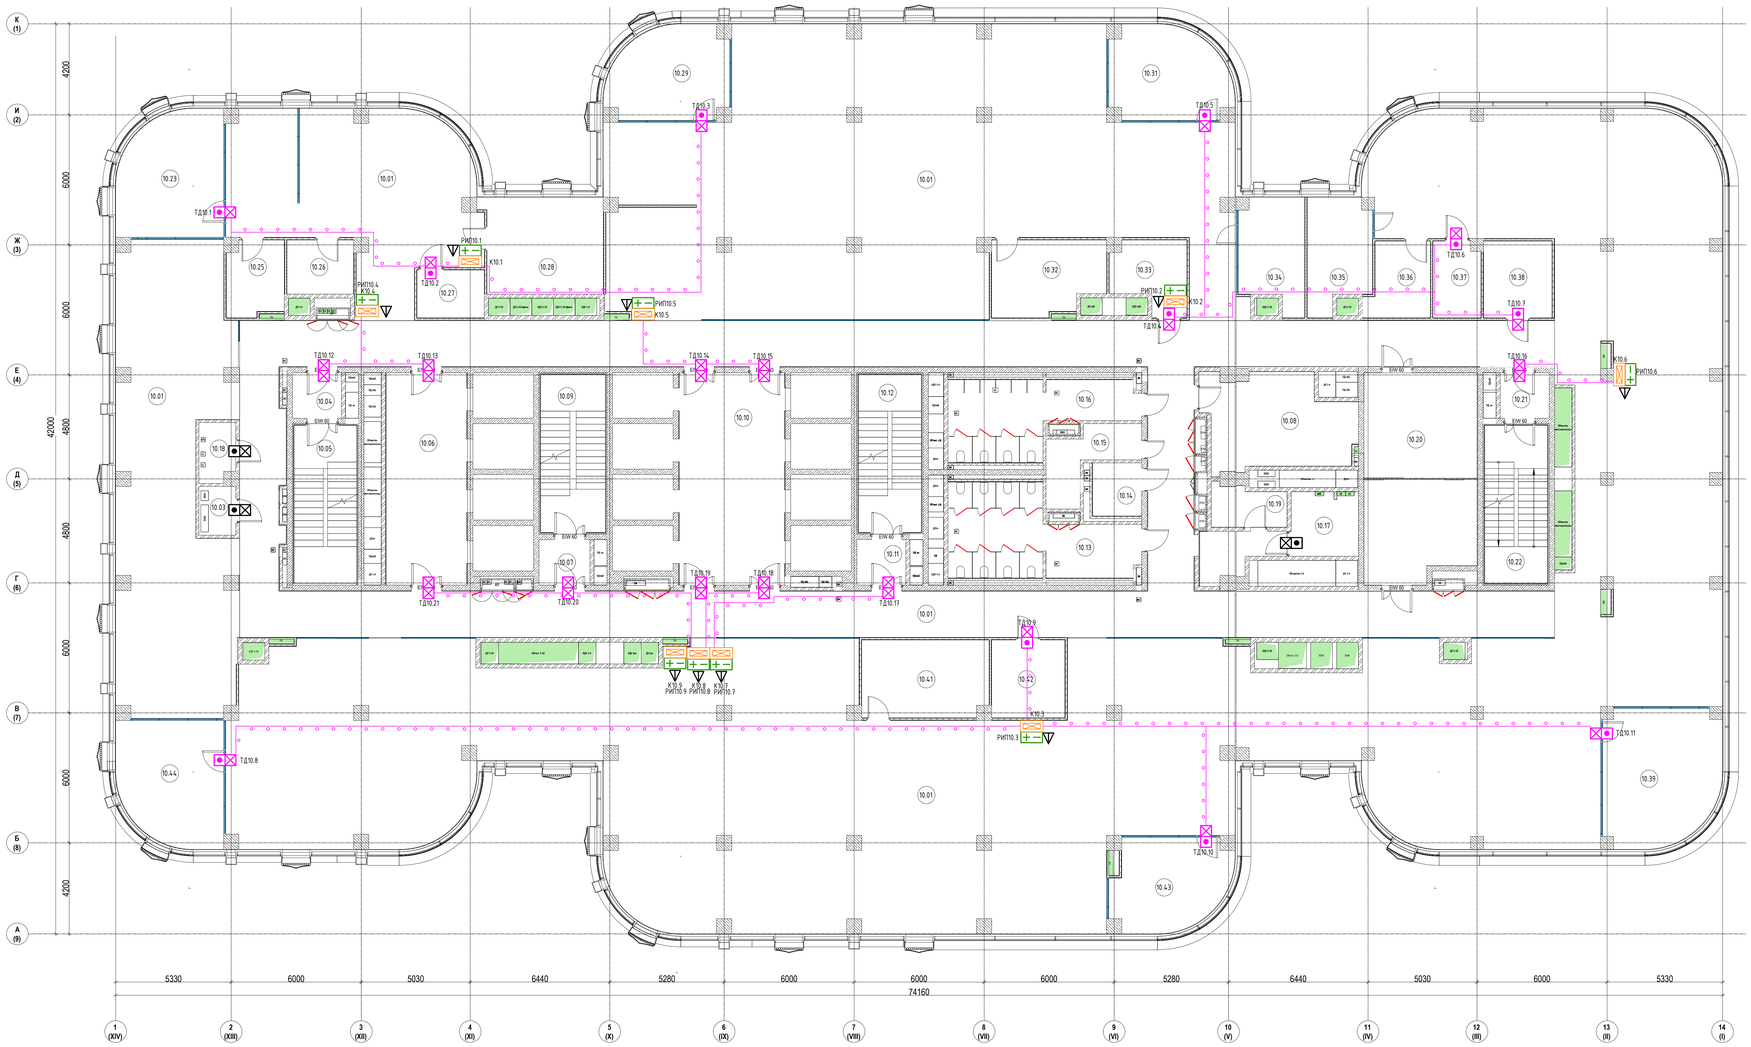



Экспликация помещений 10-го этажа

| № п/п | Наименование | Площадь, м2 | Каталог |
|---|---|---|---|
| 1. Яфро | | | |
| 10.03 | Электрощитовая | 3.8 | В4 |
| 10.04 | Тамбур-шлюз | 4.6 | |
| 10.05 | Лестничная клетка ЛК-1 | 21.1 | |
| 10.06 | Лифтовый холл ЛБЗ | 36.1 | |
| 10.07 | Тамбур-шлюз | 4.7 | |
| 10.09 | Лестничная клетка ЛК-2 | 21.8 | |
| 10.10 | Лифтовый холл | 43.1 | |
| 10.11 | Тамбур-шлюз | 4.6 | |
| 10.12 | Лестничная клетка ЛК-3 | 21.1 | |
| 10.13 | Санузел женский | 29.6 | |
| 10.14 | Санузел для МГН | 5.3 | |
| 10.15 | ПУИ | 9.2 | В4 |
| 10.16 | Санузел мужской | 24.4 | |
| 10.18 | Помещение СС | 4.5 | В4 |
| 10.20 | Переговорная | 49.3 | |
| 10.21 | Тамбур-шлюз | 4.6 | |
| 10.22 | Лестничная клетка ЛК-4 | 21.1 | |
| 2. МЦКИ | | | |
| 10.08 | Помещение для приема пищи | 27.0 | |
| 10.17 | Кроссовая | 9.2 | В4 |
| 10.19 | Хозяйственная кладовая | 6.0 | В4 |
| 3. Офисы | | | |
| 10.01 | Открытое рабочее пространство | 1617.7 | |
| 10.23 | Кабинет генерального директора | 23.1 | |
| 10.25 | Переговорная | 8.9 | |
| 10.26 | Кофе-пойнт | 7.7 | |
| 10.27 | Архив | 6.8 | В4 |
| 10.28 | Переговорная | 24.3 | |
| 10.29 | Кабинет руководителя департамента | 22.0 | |
| 10.31 | Кабинет руководителя департамента | 22.0 | |
| 10.32 | Кофе-пойнт | 17.1 | |
| 10.33 | Кроссовая | 10.3 | В4 |
| 10.34 | Переговорная | 14.4 | |
| 10.35 | Переговорная | 14.5 | |
| 10.36 | Кофе-пойнт | 9.6 | |
| 10.37 | Архив | 7.6 | В3 |
| 10.38 | Гардероб | 11.2 | |
| 10.39 | Кабинет руководителя департамента | 32.4 | |
| 10.41 | Переговорная | 20.8 | |
| 10.42 | Гардероб | 12.1 | |
| 10.43 | Кабинет руководителя департамента | 21.3 | |
| 10.44 | Кабинет руководителя департамента | 23.1 | |
| | | 2290.0 | |


Точка прохода с одним считывателем карт и одной створкой двери

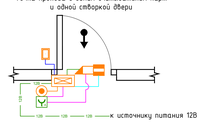



Точка прохода с одним считывателем карт и двумя створками двери

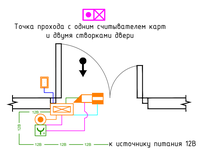


Точка прохода с двумя считывателями карт и одной створкой двери

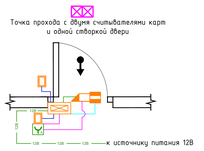


Точка прохода с двумя считывателями карт и двумя створками двери

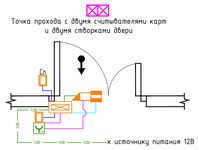


Обозначение устройств
- порядковый номер
- этаж установки
- буквенное обозначение:
  К - сетевой контроллер
  ТД - точка доступа
  РИП - резервный источник питания


Условные обозначения
- Контроллер доступа "Е510"
- Резервный источник питания "СКАТ-1200Б (СКАТ ИБП-12/2-7)"
- Односторонняя точка доступа (считыватель - кнопка выход)
- Двухсторонняя точка доступа (считыватель - считыватель)
- Точка доступа существующая (считыватель - кнопка выход)
- Розетка Ethernet, тип СКС
- Групповая прокладка кабеля в гофротрубе:
  1. Линия подключения замка "КПСПЭнг(А)-HF 1х2х2,5 мм²";
  2. Линия контроля положения двери "КПСПЭнг(А)-HF 2х2х0,5 мм²";
  3. Линия подключения кнопки "КПСПЭнг(А)-HF 2х2х0,5 мм²";
  4. Линия подключения считывателя "СегментЛАН U/UTP Cat5e 2Ннг(А)-HF 4х2х0,52 мм²".

| | | | | | | | |
|---|---|---|---|---|---|---|---|
| | | | | | | ТМХ.-2025-Р-СКУД.-00 | |
| | | | | | | Бизнес-центр ТМХ на территории ОЗЗ "Технополис "Москва" | |
| Изм. | Кол.уч. | Лист | №док. | Подпись | Дата | | |
| Разраб. | | Поварницин | | | 06.25 | Система контроля и управления доступом | Стадия: Р; Лист: 16; Листов: |
| ГИП | | Николич | | | 06.25 | | |
| ГАП | | Радойкович | | | 06.25 | План расположения оборудования и прокладки кабельных трасс СКУД. 10 этаж | |
| Н.контр. | | | | | 06.25 | | |

Согласовано

Инв. № подл. | Подп. и дата | Взам. инв. №


Формат А0

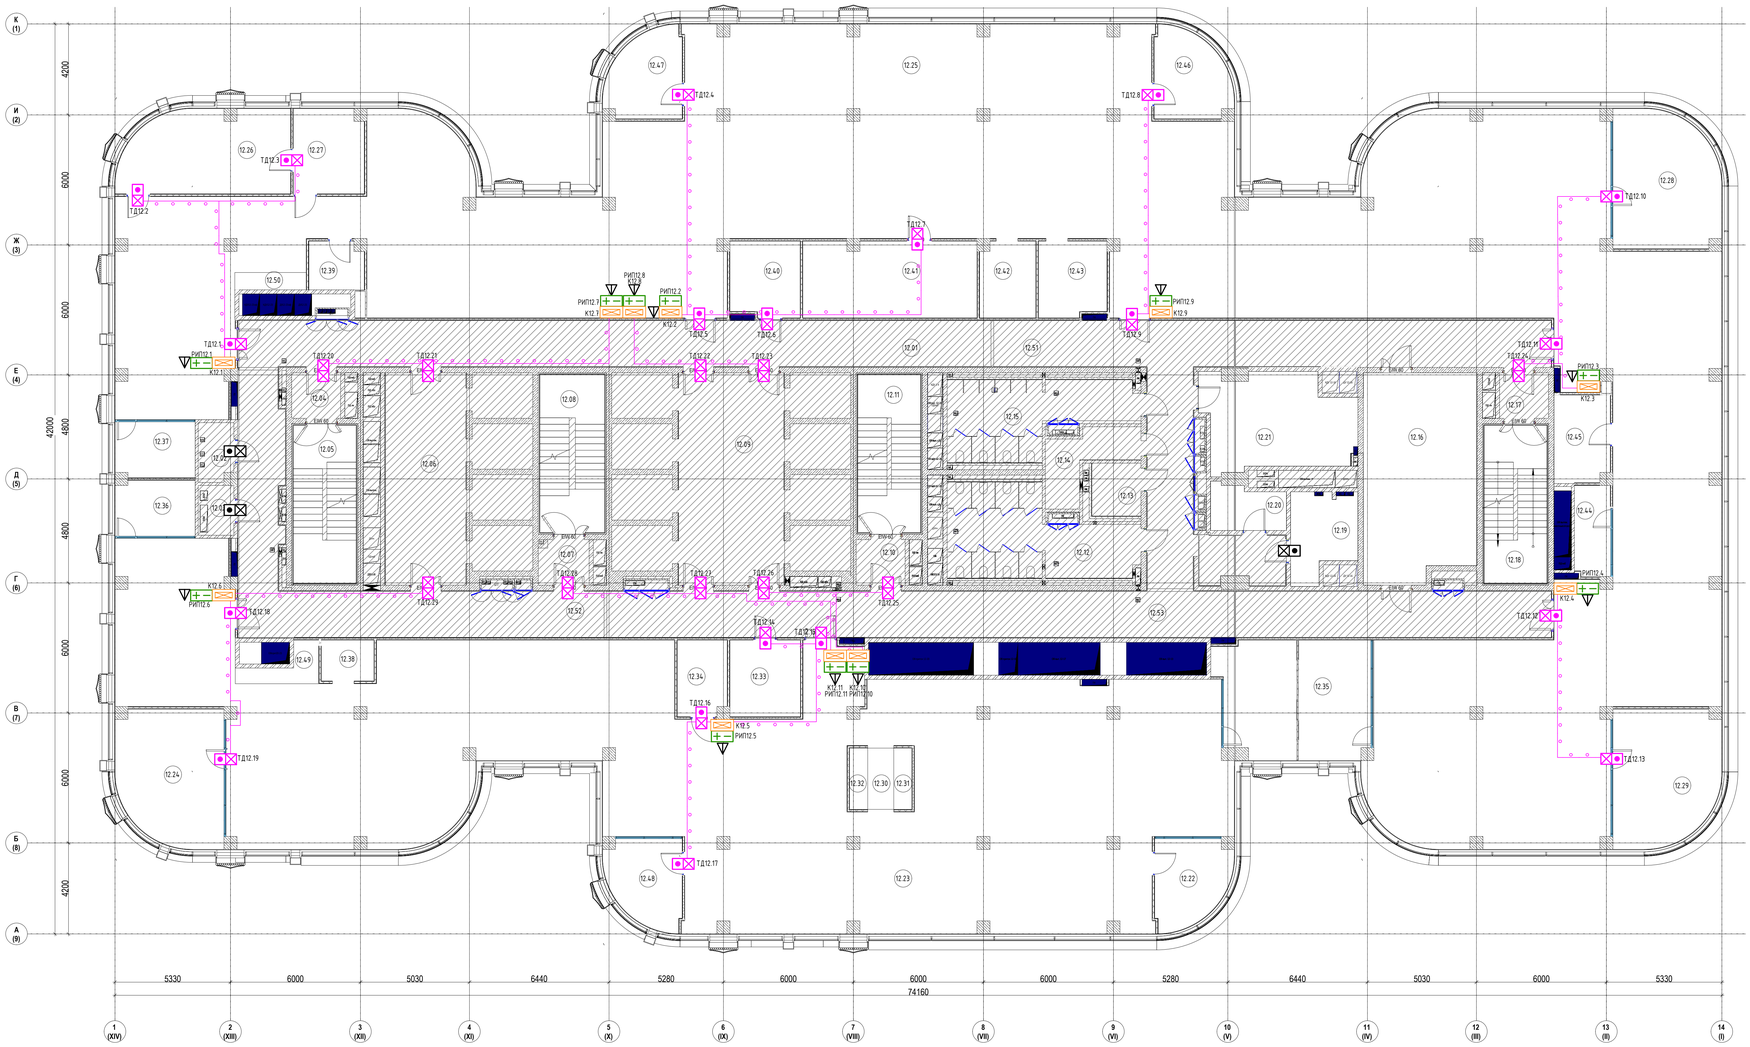



Экспликация помещений 12-го этажа

| № п/п | Наименование | Площадь, м2 | Кат.пом |
|---|---|---|---|
| 1. Ядро | | | |
| 12.01 | Коридор | 73.8 | |
| 12.02 | Помещение СС | 4.3 | В4 |
| 12.03 | Электрощитовая | 3.6 | В4 |
| 12.04 | Тамбур-шлюз | 4.6 | |
| 12.05 | Лестничная клетка ЛК-1 | 21.1 | |
| 12.06 | Лифтовый холл/ПВЗ | 36.1 | |
| 12.07 | Тамбур-шлюз | 4.6 | |
| 12.08 | Лестничная клетка ЛК-2 | 21.8 | |
| 12.09 | Лифтовый холл | 47.1 | |
| 12.10 | Тамбур-шлюз | 4.6 | |
| 12.11 | Лестничная клетка ЛК-3 | 21.1 | |
| 12.12 | Санузел женский | 29.6 | |
| 12.13 | Санузел для МГН | 5.3 | |
| 12.14 | ПЭН | 8.9 | В4 |
| 12.15 | Санузел мужской | 25.1 | |
| 12.16 | Переговорная | 49.3 | |
| 12.17 | Тамбур-шлюз | 4.6 | |
| 12.18 | Лестничная клетка ЛК-4 | 21.1 | |
| 12.51 | Коридор | 76.7 | |
| 12.52 | Коридор | 56.3 | |
| 12.53 | Коридор | 101.1 | |
| 2. МЦКИ | | | |
| 12.19 | Кроссовая | 11.4 | В4 |
| 12.20 | Хозяйственная кладовая | 6.6 | В4 |
| 12.21 | Помещение для приема пищи | 28.0 | |
| 3. Офисы | | | |
| 12.22 | Резервный кабинет | 12.9 | |
| 12.23 | Открытое рабочее пространство | 458.8 | |
| 12.24 | Кабинет Станько | 29.5 | |
| 12.25 | Открытое рабочее пространство | 806.5 | |
| 12.26 | Кабинет директора по эксплуат | 28.8 | |
| 12.27 | Приемная директора по эксплуат | 12.6 | |
| 12.28 | Кабинет Бекмузаба | 29.7 | |
| 12.29 | Кабинет Наронова | 29.7 | |
| 12.30 | Коридор | 3.4 | |
| 12.31 | Кофе-пойнт | 2.4 | |
| 12.32 | Принтерная | 2.4 | |
| 12.33 | Гардероб | 11.5 | |
| 12.34 | Архив | 7.9 | В3 |
| 12.35 | Переговорная | 31.5 | |
| 12.36 | Переговорная | 9.3 | |
| 12.37 | Переговорная | 9.3 | |
| 12.38 | Кофе-пойнт | 4.6 | |
| 12.39 | Кофе-пойнт | 5.5 | |
| 12.40 | Гардероб | 11.1 | |
| 12.41 | Архив | 28.2 | В3 |
| 12.42 | Принтерная | 8.9 | |
| 12.43 | Кофе-пойнт | 10.8 | |
| 12.44 | Кофе-пойнт | 6.9 | |
| 12.45 | Принтерная | 10.3 | |
| 12.46 | Кабинет заместителей 12 чел главного бухгалтера | 13.0 | |
| 12.47 | Кабинет главного бухгалтера | 12.9 | |
| 12.48 | Кабинет Костарев и Григорьева | 13.0 | |
| 12.49 | Принтерная | 4.3 | |
| 12.50 | Принтерная | 2.6 | |
| | | 2291.0 | |


Точка прохода с одним считывателем карт и одной створкой двери

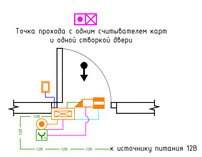



Точка прохода с одним считывателем карт и двумя створками двери

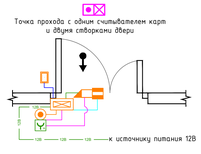


Точка прохода с двумя считывателями карт и одной створкой двери

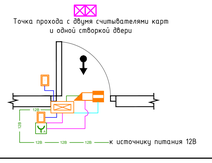


Точка прохода с двумя считывателями карт и двумя створками двери

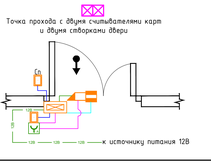



Обозначение устройств
- порядковый номер
- этаж установки
- буквенное обозначение:
  К - сетевой контроллер
  ТД - точка доступа
  РИП - резервный источник питания

Условные обозначения
- Контроллер доступа "E510"
- Резервный источник питания "СКАТ-1200Б (СКАТ ИБП-12/2-7)"
- Односторонняя точка доступа (считыватель - кнопка выход)
- Двухсторонняя точка доступа (считыватель - считыватель)
- Точка доступа существующая (считыватель - кнопка выход)
- Розетка Ethernet, см. тип СКС
- Групповая прокладка кабеля в гофротрубе:
  1. Линия подключения замка "КПСПЭнг(А)-HF 1х2х2,5 мм²";
  2. Линия контроля положения двери "КПСПЭнг(А)-HF 2х2х0,5 мм²";
  3. Линия подключения кнопки "КПСПЭнг(А)-HF 2х2х0,5 мм²";
  4. Линия подключения считывателя "Сегмент/ПАН U/UTP Cat5e ZHнг(А)-HF 4х2х0,52 мм²"

| | | | | | | | |
|---|---|---|---|---|---|---|---|
| | | | | | | ТМХ-2025-Р-СКУД-00 | |
| | | | | | | Бизнес-центр ТМХ на территории ОЭЗ "Технополис "Москва" | |
| Изм. | Кол.уч. | Лист | №док. | Подпись | Дата | | |
| Разраб. | | Повармицын | | | 06.25 | Система контроля и управления доступом | Стадия: Р; Лист: 17; Листов: |
| ГИП | | Николич | | | 06.25 | | |
| ГАП | | Радойкович | | | 06.25 | План расположения оборудования и прокладки кабельных трасс СКУД. 12 этаж | |
| Н.контр. | | | | | 06.25 | | |

Формат А0


Согласовано | Взам. инв. № | Подп. и дата | Инв. № подл.

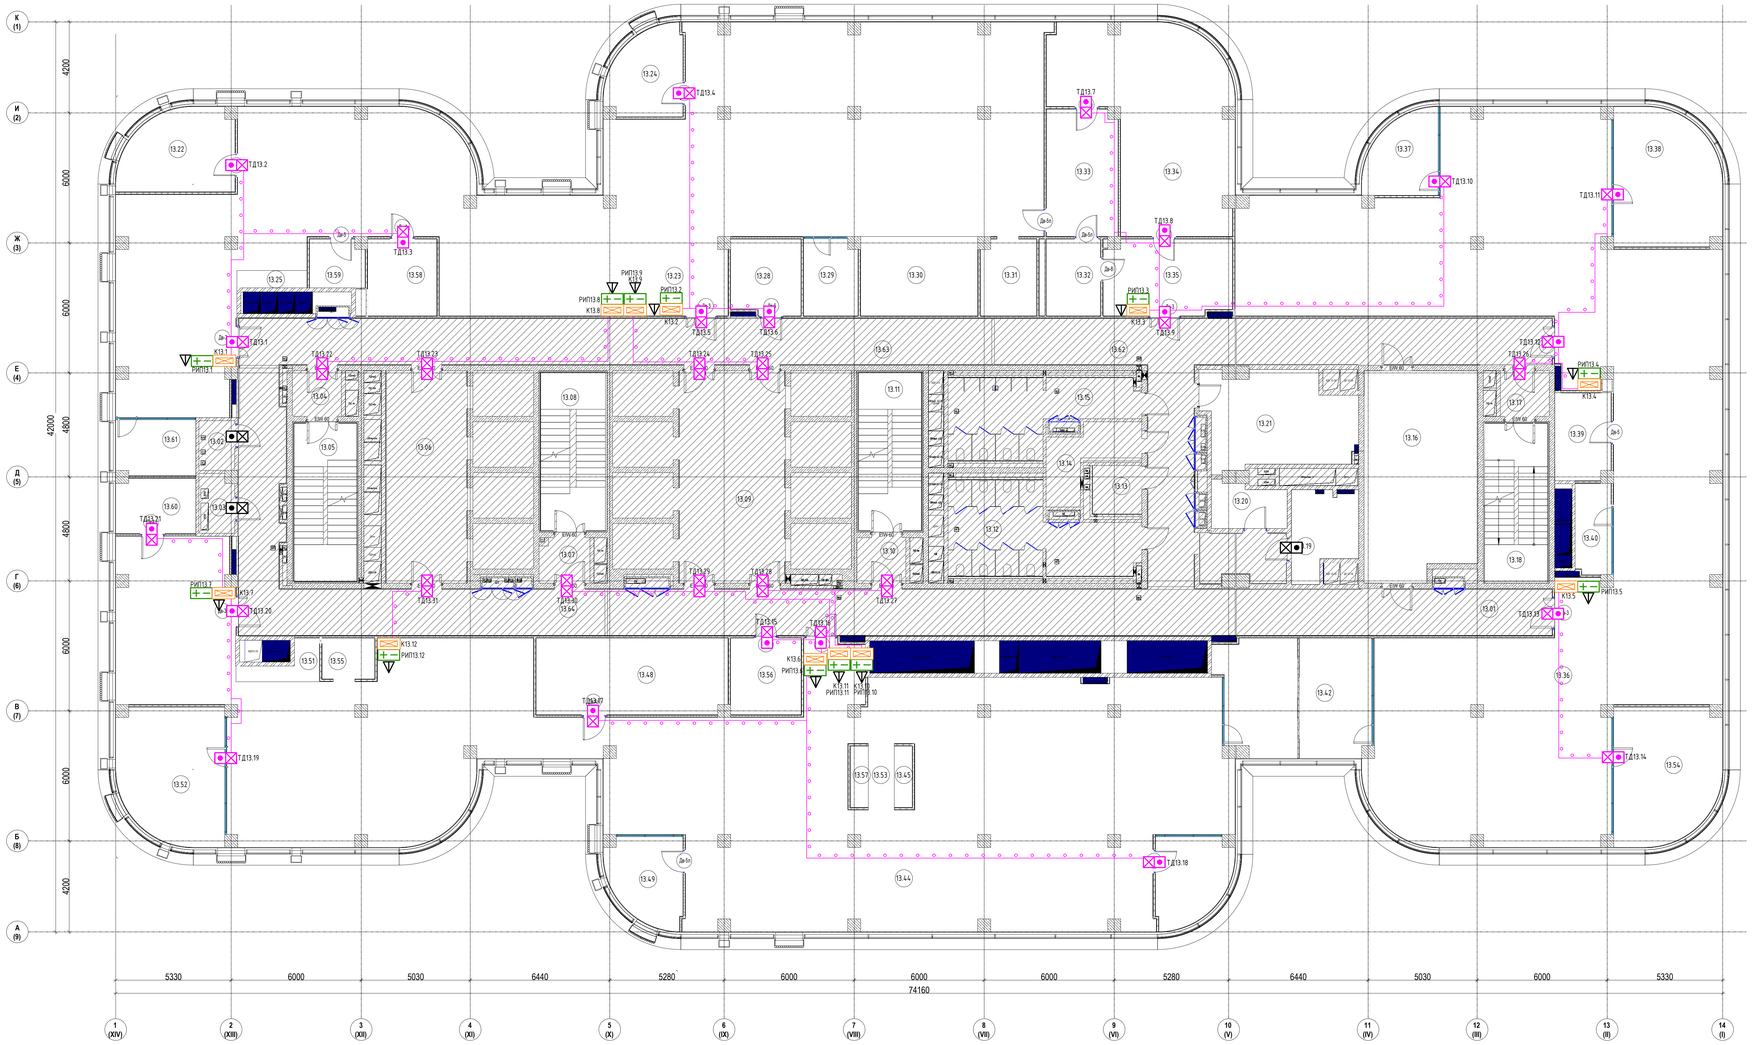



Экспликация помещений 13-го этажа

| № п/п | Наименование | Площадь, м2 | Кат.пом |
|---|---|---|---|
| 1. Ядро | | | |
| 13.01 | Коридор | 92.4 | |
| 13.02 | Помещение СС | 3.8 | В4 |
| 13.03 | Электрощитовая | 4.3 | В4 |
| 13.04 | Тамбур-шлюз | 4.6 | |
| 13.05 | Лестничная клетка ЛК-1 | 21.1 | |
| 13.06 | Лифтовый холл/ПБЗ | 36.1 | |
| 13.07 | Тамбур-шлюз | 4.6 | |
| 13.08 | Лестничная клетка ЛК-2 | 21.8 | |
| 13.09 | Лифтовый холл | 47.1 | |
| 13.10 | Тамбур-шлюз | 4.6 | |
| 13.11 | Лестничная клетка ЛК-3 | 21.1 | |
| 13.12 | Санузел женский | 29.6 | |
| 13.13 | Санузел для МГН | 4.9 | |
| 13.14 | ПЭН | 9.8 | В4 |
| 13.15 | Санузел мужской | 24.4 | |
| 13.16 | Переговорная | 49.3 | |
| 13.17 | Тамбур-шлюз | 4.6 | |
| 13.18 | Лестничная клетка ЛК-4 | 21.1 | |
| 13.62 | Коридор | 77.3 | |
| 13.63 | Коридор | 74.9 | |
| 13.64 | Коридор | 56.3 | |
| 2. МЦКИ | | | |
| 13.19 | Кроссовая | 11.1 | В4 |
| 13.20 | Хозяйственная кладовая | 6.8 | В4 |
| 13.21 | Помещение для приема пищи | 28.4 | |
| 3. Офисы | | | |
| 13.22 | Кабинет Кошелевой | 18.7 | |
| 13.23 | Открытое рабочее пространство | 365.0 | |
| 13.24 | Кабинет Мосиенко | 12.9 | |
| 13.25 | Принтерная | 2.6 | |
| 13.28 | Гардероб | 11.1 | |
| 13.29 | Переговорная | 8.7 | |
| 13.30 | Переговорная | 19.8 | |
| 13.31 | Принтерная | 8.9 | |
| 13.32 | Санузел | 8.9 | |
| 13.33 | Комната отдыха | 19.2 | |
| 13.34 | Кабинет генерального директора | 61.3 | |
| 13.35 | Приемная (Зона ожидания) | 20.3 | |
| 13.36 | Открытое рабочее пространство | 351.7 | |
| 13.37 | Кабинет Кубышкина | 11.6 | |
| 13.38 | Кабинет Михалева | 29.7 | |
| 13.39 | Принтерная | 10.3 | |
| 13.40 | Кофе-поинт | 6.9 | |
| 13.42 | Переговорная | 37.3 | |
| 13.44 | Открытое рабочее пространство | 434.7 | |
| 13.45 | Кофе-поинт | 2.3 | |
| 13.48 | Архив | 31.1 | В3 |
| 13.49 | Резервный кабинет | 12.9 | |
| 13.51 | Принтерная | 4.3 | |
| 13.52 | Кабинет Лежнева и Петровского | 29.5 | |
| 13.53 | Открытое рабочее пространство | 3.4 | |
| 13.54 | Кабинет Куликовых | 29.7 | |
| 13.55 | Кофе-поинт | 4.6 | |
| 13.56 | Гардероб | 11.5 | |
| 13.57 | Принтерная | 2.3 | |
| 13.58 | Архив | 11.3 | В3 |
| 13.59 | Кофе-поинт | 5.5 | |
| 13.60 | Склад | 9.3 | В2 |
| 13.61 | Переговорная | 9.3 | |
| | | 2266.6 | |


Точка прохода с одним считывателем карт и одной створкой двери

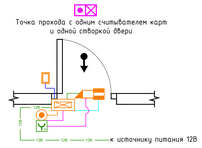



Точка прохода с одним считывателем карт и двумя створками двери

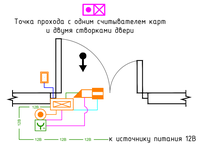


Точка прохода с двумя считывателями карт и одной створкой двери

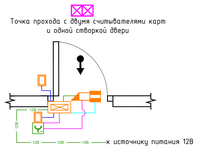


Точка прохода с двумя считывателями карт и двумя створками двери

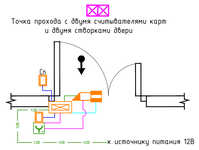


Обозначение устройств
- порядковый номер
- этаж установки
- буквенное обозначение:
  К - сетевой контроллер
  ТД - точка доступа
  РИП - резервный источник питания

Условные обозначения
- Кн — Контроллер доступа "Е510"
- РИПн — Резервный источник питания "СКАТ-1200S (СКАТ ИБП-12/2-7)"
- Односторонняя точка доступа (считыватель - кнопка выход)
- Двухсторонняя точка доступа (считыватель - считыватель)
- Точка доступа существующая (считыватель - кнопка выход)
- Розетка Ethernet, см. тип СКС
- Групповая прокладка кабеля в гофротрубе:
  1. Линия подключения замка "КПСПЭнг(А)-HF 1х2х2,5 мм²";
  2. Линия контроля положения двери "КПСПЭнг(А)-HF 2х2х0,5 мм²";
  3. Линия подключения кнопки "КПСПЭнг(А)-HF 2х2х0,5 мм²";
  4. Линия подключения считывателя "СегментЛАН U/UTP Cat5e ZHнг(А)-HF 4х2х0,52 мм²"

| | | | | | | |
|---|---|---|---|---|---|---|
| | | | | | | ТМХ-2025-Р-СКУД-00 |
| | | | | | | Бизнес-центр ТМХ на территории ОЭЗ "Технополис "Москва" |
| Изм. | Кол.уч. | Лист | №док. | Подпись | Дата | |
| Разраб. | | Поварницын | | | 06.25 | Система контроля и управления доступом |
| | | | | | | Стадия: Р; Лист: 18; Листов: |
| ГИП | | Николич | | | 06.25 | План расположения оборудования и прокладки кабельных трасс СКУД. 13 этаж |
| ГАП | | Радойкович | | | 06.25 | |
| Н.контр. | | | | | 06.25 | |


Согласовано

Взам. инв. №

Подп. и дата

Инв. № подл.


Формат А0

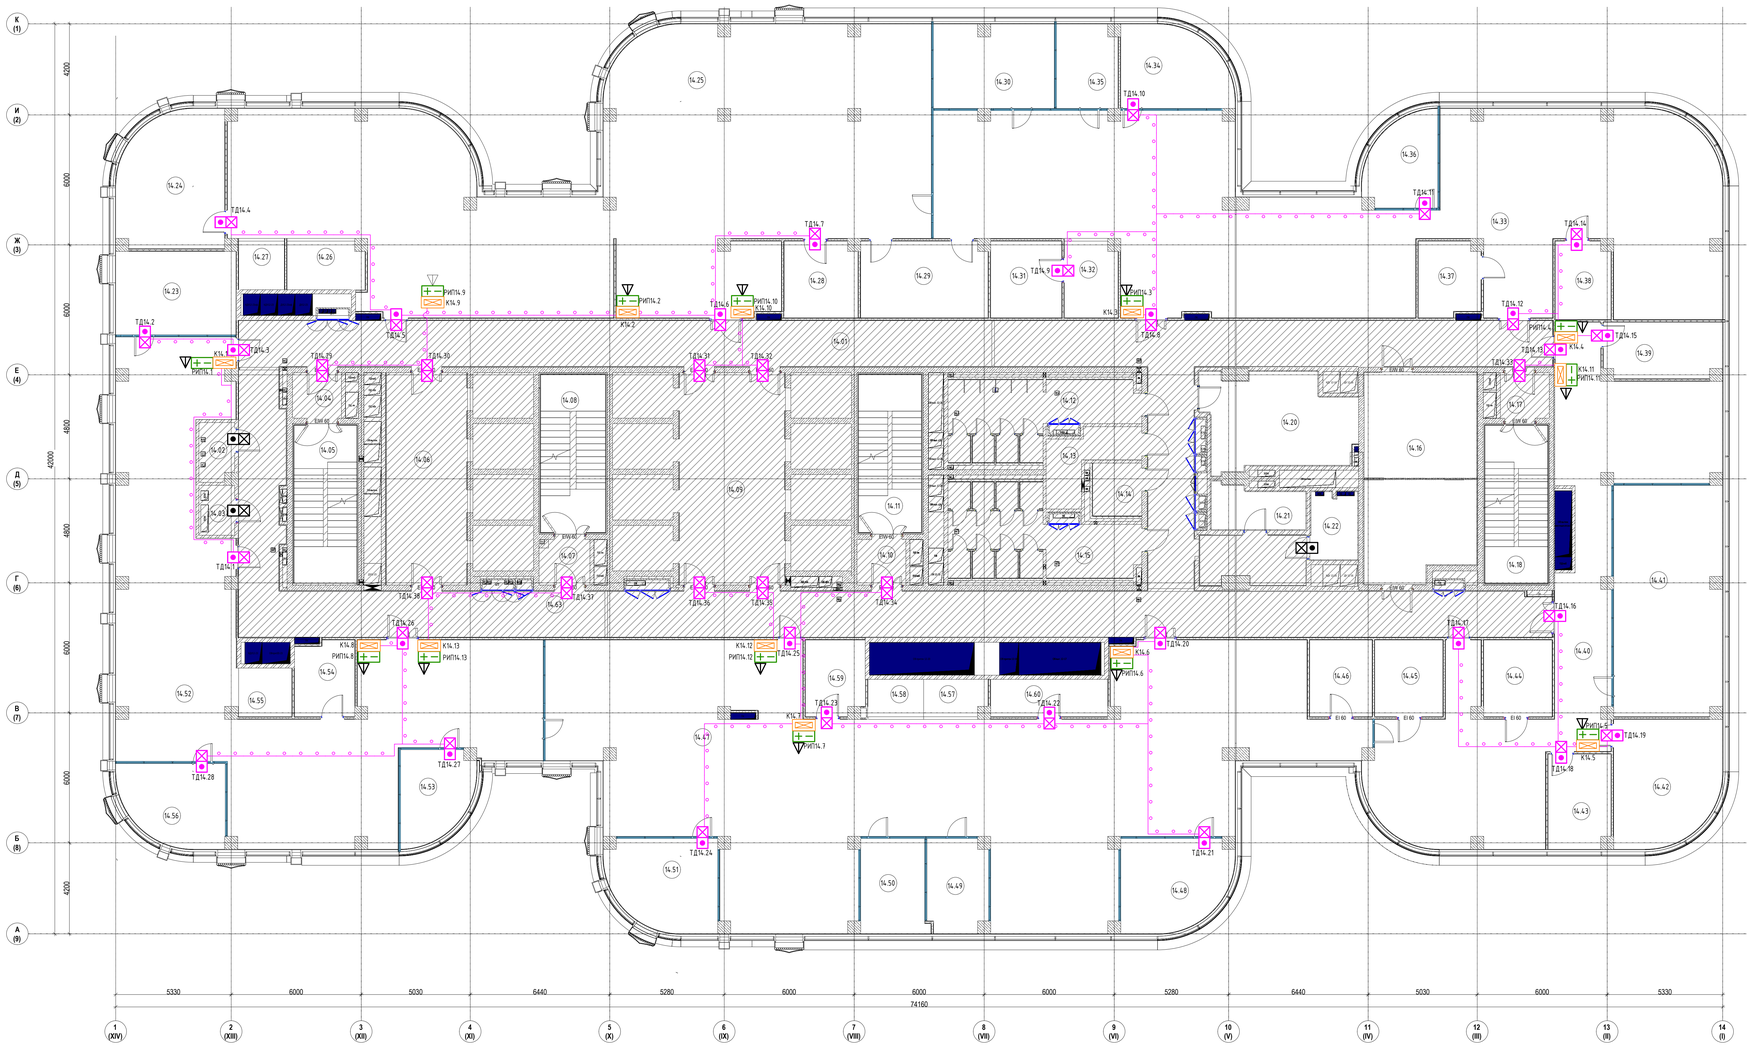



Экспликация помещений 14-го этажа

| № п/п | Наименование | Площадь, м2 | Кат.пом |
|---|---|---|---|
| 1. Ядро | | | |
| 14.01 | Коридор | 73.8 | |
| 14.02 | Помещение СС | 4.3 | В4 |
| 14.03 | Электрощитовая | 3.8 | В4 |
| 14.04 | Тамбур-шлюз | 4.6 | |
| 14.05 | Лестничная клетка ЛК-1 | 21.1 | |
| 14.06 | Лифтовый холл/ПБ-3 | 36.1 | |
| 14.07 | Тамбур-шлюз | 4.6 | |
| 14.08 | Лестничная клетка ЛК-2 | 21.8 | |
| 14.09 | Лифтовый холл | 47.1 | |
| 14.10 | Тамбур-шлюз | 4.6 | |
| 14.11 | Лестничная клетка ЛК-3 | 21.1 | |
| 14.12 | Санузел мужской | 25.1 | |
| 14.13 | ПУИ | 9.0 | В4 |
| 14.14 | Санузел для МГН | 5.3 | |
| 14.15 | Санузел женский | 29.6 | |
| 14.16 | Переговорная | 49.3 | |
| 14.17 | Тамбур-шлюз | 4.6 | |
| 14.18 | Лестничная клетка ЛК-4 | 21.1 | |
| 14.61 | Коридор | 76.3 | |
| 14.62 | Коридор | 102.8 | |
| 14.63 | Коридор | 56.3 | |
| 2. МЦКИ | | | |
| 14.20 | Помещение для приема пищи | 28.3 | |
| 14.21 | Хозяйственная кладовая | 8.4 | В4 |
| 14.22 | Кроссовая | 6.7 | В4 |
| 3. Офисы | | | |
| 14.23 | Кабинет руководителя управления по развитию производственной системы и качеству | 21.4 | |
| 14.24 | Кабинет директора по материально-техническому обеспечение | 29.5 | |
| 14.25 | Опенспейс | 290.4 | |
| 14.26 | Кофе-пойнт | 7.9 | |
| 14.27 | Принтерная | 4.7 | |
| 14.28 | Архив | 11.8 | В3 |
| 14.29 | Переговорная | 20.6 | |
| 14.30 | Кабинет | 21.3 | |
| 14.31 | Склад | 11.6 | В2 |
| 14.32 | Принтерная | 8.5 | |
| 14.33 | Опенспейс | 298.3 | |
| 14.34 | Кабинет директора по управление персоналом | 18.0 | |
| 14.35 | Кабинет | 10.8 | |
| 14.36 | Кабинет начальника отдела | 13.0 | |
| 14.37 | Переговорная | 9.6 | |
| 14.38 | Архив | 9.1 | В3 |
| 14.39 | Кабинет руководителя юридического управления | 13.8 | |
| 14.40 | Опенспейс | 122.2 | |
| 14.41 | Опенспейс | 53.4 | |
| 14.42 | Кабинет директора по безопасности и защите информации | 27.4 | |
| 14.43 | Кабинет руководителя управления реализации и развития сервисных услуг | 12.5 | |
| 14.44 | Архив | 11.2 | В3 |
| 14.45 | Архив | 11.1 | В3 |
| 14.46 | Архив | 10.2 | В3 |
| 14.47 | Опенспейс | 302.8 | |
| 14.48 | Кабинет директора по экономике и финансам | 20.1 | |
| 14.49 | Кабинет | 11.6 | |
| 14.50 | Кабинет | 13.2 | |
| 14.51 | Кабинет главного бухгалтера | 20.1 | |
| 14.52 | Опенспейс | 183.9 | |
| 14.53 | Кабинет директора по контролю качества | 13.0 | |
| 14.54 | Переговорная | 9.5 | |
| 14.55 | Принтерная | 5.5 | |
| 14.56 | Кабинет Шеркунди по развитие производственной системы | 17.1 | |
| 14.57 | Принтерная | 4.9 | |
| 14.58 | Кофе-пойнт | 4.4 | |
| 14.59 | Архив | 9.4 | В3 |
| 14.60 | Архив | 9.3 | В3 |
| | | 2290.8 | |


Точка прохода с одним считывателем карт и одной створкой двери

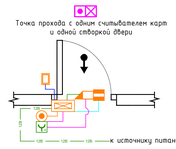



Точка прохода с одним считывателем карт и двумя створками двери

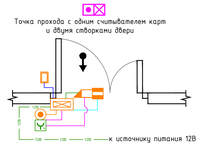


Точка прохода с двумя считывателями карт и одной створкой двери

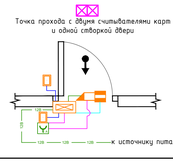


Точка прохода с двумя считывателями карт и двумя створками двери

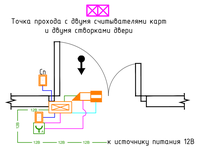


Обозначение устройств

- порядковый номер
- этаж установки
- буквенное обозначение:
  - К – сетевой контроллер
  - ТД – точка доступа
  - РИП – резервный источник питания

Условные обозначения

- Кп – Контроллер доступа "Е510"
- РИПв – Резервный источник питания "СКАТ-1200S (СКАТ ИБП-12/2-7)"
- – Односторонняя точка доступа (считыватель – кнопка выход)
- – Двухсторонняя точка доступа (считыватель – считыватель)
- – Точка доступа существующая (считыватель – кнопка выход)
- – Розетка Ethernet, см. тип СКС
- – Групповая прокладка кабеля в гофротрубе:
  1. Линия подключения замка "КПСПЭнг(А)-HF 1х2х2,5 мм²";
  2. Линия контроля положения двери "КПСПЭнг(А)-HF 2х2х0,5 мм²"
  3. Линия подключения кнопки "КПСПЭнг(А)-HF 2х2х0,5 мм²"
  4. Линия подключения считывателя "СегментЛАН U/UTP Cat5e 2Ннг(А)-HF 4х2х0,52 мм²"

| | | | | | | | |
|---|---|---|---|---|---|---|---|
| | | | | | | ТМХ-2025-Р-СКУД-00 | |
| | | | | | | Бизнес-центр ТМХ на территории ОЭЗ "Технополис "Москва" | |
| Изм. | Кол.уч. | Лист | №док. | Подпись | Дата | | |
| Разраб. | | Побарницын | | | 06.25 | Система контроля и управления доступом | Стадия: Р; Лист: 19; Листов: |
| ГИП | | Николич | | | 06.25 | План расположения оборудования и прокладки кабельных трасс СКУД. 14 этаж | |
| ГАП | | Радойкович | | | 06.25 | | |
| Н.контр. | | | | | 06.25 | | |

Инв.№ подл. | Подп. и дата | Взам.инв.№ | Согласовано


Формат А0





Экспликация помещений 15-го этажа

| № п/п | Наименование | Площадь,м2 | Кат.пом |
|---|---|---|---|
| 1. Ядро | | | |
| 15.1 | Лестничная клетка ЛК-1 | 21.1 | |
| 15.2 | Тамбур-шлюз | 4.6 | |
| 15.3 | Лифтовый холл/ПБ3 | 36.0 | |
| 15.4 | Тамбур-шлюз | 4.6 | |
| 15.5 | Лестничная клетка ЛК-2 | 21.8 | |
| 15.6 | Лифтовый холл | 47.1 | |
| 15.7 | Лестничная клетка ЛК-3 | 21.1 | |
| 15.8 | Тамбур-шлюз | 4.6 | |
| 15.9 | Лестничная клетка ЛК-4 | 21.1 | |
| 15.10 | Тамбур-шлюз | 4.6 | |
| 15.11 | Переговорная | 49.3 | |
| 15.12 | Коридор | 115.7 | |
| 15.13 | Помещение СС | 4.3 | В4 |
| 15.14 | Электрощитовая | 3.8 | В4 |
| 15.15 | Санузел женский | 29.6 | |
| 15.16 | Санузел мужской | 25.0 | |
| 15.17 | ПУИ | 9.0 | В4 |
| 15.18 | Санузел для МГН | 5.3 | |
| 15.19 | Коридор | 93.6 | |
| 15.20 | Коридор | 73.9 | |
| 15.21 | Коридор | 57.0 | |
| 2. МЦКИ | | | |
| 15.23 | Кроссовая | 6.7 | В4 |
| 15.24 | Хозяйственная кладовая | 8.4 | В4 |
| 15.25 | Помещение для приема пищи | 28.3 | |
| 3. Офисы | | | |
| 15.22 | Отдел документооборота | 37.1 | |
| 15.26 | Дирекция по продажам и развитие бизнеса | 186.8 | |
| 15.27 | Дирекция по операционной деятельности | 168.5 | |
| 15.28 | Принтерная | 4.5 | |
| 15.29 | Кабинет руководителя управления | 14.1 | |
| 15.30 | Дирекция по экономике и финансам | 53.4 | |
| 15.31 | Заместитель генерального директора | 22.0 | |
| 15.32 | Кабинет главного бухгалтера | 10.1 | |
| 15.33 | Приемная генерального директора | 27.6 | |
| 15.34 | Кабинет генерального директора | 40.6 | |
| 15.35 | Опенспейс | 376.4 | |
| 15.36 | Руководитель управления ИТ | 15.6 | |
| 15.37 | Переговорная | 9.5 | |
| 15.38 | Переговорная | 12.9 | |
| 15.39 | Архив | 9.4 | В3 |
| 15.40 | Принтерная | 4.9 | |
| 15.41 | Кофе-пойнт | 4.4 | |
| 15.42 | Генеральный директор | 30.0 | |
| 15.43 | Кабинет заместителя генерального директора | 21.7 | |
| 15.44 | Комната отдыха с кофе-пойнтом | 19.4 | |
| 15.45 | Администрация ОПР (Директор по производству) | 21.4 | |
| 15.46 | Архив | 9.3 | В3 |
| 15.47 | Подсобное помещение | 3.6 | |
| 15.48 | Помощник генерального директора | 10.0 | |
| 15.49 | Кабинет | 13.2 | |
| 15.50 | Принтерная | 5.5 | |
| 15.51 | Переговорная | 10.3 | |
| 15.52 | Переговорная | 10.6 | |
| 15.53 | Кабинет заместителя генерального директора | 21.7 | |
| 15.54 | Кабинет руководителя управления | 14.3 | |
| 15.55 | Дирекция по корпоративной защите (кабинет заместителя генерального директора) | 20.0 | |
| 15.56 | Дирекция по корпоративной защите | 35.2 | |
| 15.57 | ЦКТ | 22.0 | |
| 15.58 | Дирекция по управлению персоналом (кабинет заместителя генерального директора) | 14.8 | |
| 15.59 | Дирекция по управлению персоналом | 31.9 | |
| 15.60 | Юридический отдел | 37.5 | |
| 15.61 | Переговорная | 46.8 | |
| 15.62 | Кабинет технического директора | 31.8 | |
| 15.63 | Опенспейс | 137.8 | |
| 15.64 | Ресепшн | 59.2 | |
| 15.65 | Управление развития сервиса | 17.5 | |
| 15.66 | Архив | 11.9 | В3 |
| | | 2289.7 | |


Точка прохода с одним считывателем карт и одной створкой двери

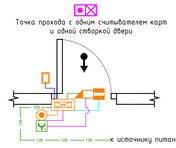



Точка прохода с одним считывателем карт и двумя створками двери

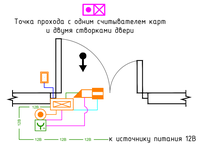


Точка прохода с двумя считывателями карт и одной створкой двери

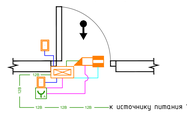


Точка прохода с двумя считывателями карт и двумя створками двери

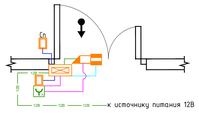


Обозначение устройств
- порядковый номер
- этаж установки
- буквенное обозначение:
  К – сетевой контроллер
  ТД – точка доступа
  РИП – резервный источник питания

Условные обозначения
- Контроллер доступа "Е510"
- Резервный источник питания "СКАТ-1200Б (СКАТ ИБП-12/2-7)"
- Односторонняя точка доступа (считыватель – кнопка выхода)
- Двухсторонняя точка доступа (считыватель – считыватель)
- Точка доступа существующая (считыватель – кнопка выхода)
- Розетка Ethernet, см. план СКС
- Групповая прокладка кабеля в гофротрубе:
  1. Линия подключения замка "КПСПТнг(А)-HF 1х2х2,5 мм²";
  2. Линия контроля положения двери "КПСПТнг(А)-HF 2х2х0,5 мм²";
  3. Линия подключения кнопки "КПСПТнг(А)-HF 2х2х0,5 мм²";
  4. Линия подключения считывателя "СКЭМ(нг)ПАН U/UTP Cat5e 2Ннг(А)-HF 4х2х0,52 мм²".

| | | | | | | | |
|---|---|---|---|---|---|---|---|
| | | | | | | ТМХ-2025-Р-СКУД-00 | |
| | | | | | | Бизнес-центр ТМХ на территории ОЗЗ "Технополис "Москва" | |
| Изм. | Кол.уч. | Лист | №док. | Подпись | Дата | | |
| Разраб. | | Побарницин | | | 06.25 | Система контроля и управления доступом | Стадия: Р; Лист: 20; Листов: |
| ГИП | | Николич | | | 06.25 | План расположения оборудования и прокладки кабельных трасс СКУД. 15 этаж | |
| ГАП | | Радошкович | | | 06.25 | | |
| Н.контр. | | | | | 06.25 | | |

Формат А0


Согласовано | Взам. инв. № | Подп. и дата | Инв. № подл.





Экспликация помещений 16-го этажа

| № п/п | Наименование | Площадь, м2 | Кат.пом |
|---|---|---|---|
| 1. Яйца | | | |
| 16.01 | Коридор | 116.5 | |
| 16.03 | Помещение СС | 4.3 | В4 |
| 16.04 | Электрощитовая | 3.8 | В4 |
| 16.05 | Тамбур-шлюз | 4.6 | |
| 16.06 | Лестничная клетка ЛК-1 | 21.1 | |
| 16.07 | Лифтовый холл/ПБ3 | 36.0 | |
| 16.08 | Тамбур-шлюз | 4.6 | |
| 16.09 | Лестничная клетка ЛК-2 | 21.8 | |
| 16.10 | Лифтовый холл | 47.1 | |
| 16.11 | Тамбур-шлюз | 4.6 | |
| 16.12 | Лестничная клетка ЛК-3 | 21.1 | |
| 16.13 | Санузел женский | 29.6 | |
| 16.14 | Санузел для МГН | 5.3 | |
| 16.15 | ПУИ | 9.0 | В4 |
| 16.16 | Санузел мужской | 25.0 | |
| 16.20 | Переговорная | 49.3 | |
| 16.21 | Тамбур-шлюз | 4.6 | |
| 16.22 | Лестничная клетка ЛК-4 | 21.1 | |
| 16.73 | Коридор | 109.9 | |
| 16.37 | Коридор | 10.7 | |
| 16.78 | Коридор | 120.8 | |
| 16.79 | Коридор | 121.4 | |
| 1. Яйца: 22 | | 792.2 | |
| 2. Медиа | | | |
| 16.17 | Хозяйственная кладовая | 8.4 | |
| 16.18 | Помещение для приема пищи | 28.3 | |
| 16.19 | Кроссовая | 6.7 | В4 |
| 2. Медиа: 3 | | 43.4 | |
| 3. Офисы | | | |
| 16.23 | Гардероб | 8.4 | |
| 16.24 | С/у | 5.5 | |
| 16.25 | Директор по управлению персоналом | 24.3 | |
| 16.26 | Переговорная | 17.9 | |
| 16.27 | Специалист по документообороту | 21.9 | |
| 16.28 | Начальник планово-экономического управления - начальник финансового отдела | 21.2 | |
| 16.29 | Архив | 16.5 | В3 |
| 16.30 | Директор по экономике и финансам | 22.7 | |
| 16.31 | ЗГД по продукту и техническому маркетингу | 24.3 | |
| 16.32 | Руководитель управления развития новых продуктов инжинирингового анализа и руководитель управления технической маркетинга | 22.3 | |
| 16.33 | Директор по развитию продаж | 23.6 | |
| 16.34 | Руководитель управления аналитического отдела мониторинга и начальник отдела | 24.8 | |
| 16.35 | ЗГД по юридическим вопросам | 21.6 | |
| 16.36 | Начальник коммерческого управления | 19.4 | |
| 16.37 | Архив | 11.4 | В3 |
| 16.38 | Гардероб | 21.9 | |
| 16.39 | Комната отдыха | 39.8 | |
| 16.40 | Кафе-пицца | 16.5 | |
| 16.41 | Переговорная | 15.3 | |
| 16.42 | Начальник управления технического обеспечения/сервисного обслуживания | 20.2 | |
| 16.43 | Руководитель управления по качеству подвижного состава | 17.1 | |
| 16.44 | Дирекция по продукту и техническому маркетингу | 42.7 | |
| 16.45 | Гардероб | 16.7 | |
| 16.46 | Отдел управления персоналом | 23.2 | |
| 16.47 | Ведущий бухгалтер | 28.7 | |
| 16.48 | Главный юрист | 21.0 | |
| 16.49 | Главный бухгалтер | 13.8 | |
| 16.50 | Планово-экономическое управление | 48.9 | |
| 16.51 | Департамент тех. политики, проектный офис департамента проектов интерпозиционных компонентов пассажирского подвижного состава, продуктовая группа "Пассажирские ВИП-вагоны" | 117.3 | |
| 16.52 | Управление по качеству подвижного состава | 49.0 | |
| 16.53 | Управление технического обеспечения сервисного обслуживания | 34.6 | |
| 16.54 | Гардероб | 15.4 | |
| 16.55 | Коммерческое управление | 54.5 | |
| 16.56 | Аналитическое управление | 25.2 | |
| 16.57 | Главный специалист АХО | 21.4 | |
| 16.58 | Руководитель направления по информационным технологиям | 11.5 | |
| 16.59 | Главный внутренний аудитор | 14.5 | |
| 16.60 | Департамент по качеству | 55.2 | |
| 16.61 | Архив | 17.3 | В3 |
| 16.62 | Гардероб | 14.5 | |
| 16.63 | Комната отдыха | 35.6 | |
| 16.64 | Переговорная | 19.2 | |
| 16.65 | Кафе-пицца | 30.2 | |
| 16.66 | Департамент по безопасности и общим вопросам | 34.7 | |
| 16.67 | Гардероб | 13.1 | |
| 16.68 | Директор департамента по безопасности и общим вопросам | 25.9 | |
| 16.69 | Управление делопроизводства хозяйства | 58.6 | |
| 16.70 | Кабинет начальника управления делопроизводства хозяйства | 22.1 | |
| 16.71 | Руководитель департамента технической политики, рук.проектного офиса и директор по продуктовой группе "Пассажирские ВИП-вагоны" | 25.8 | |
| 16.72 | Директор по интерпозиционным компонентам пассажирского подвижного состава | 20.9 | |
| 16.73 | ЗГД по техническому развитию | 20.3 | |
| 16.74 | Директор департамента по качеству | 23.0 | |
| 16.75 | Генеральный директор | 32.1 | |
| 16.76 | Приемная генерального директора | 32.4 | |
| 3. Офисы: 54 | | 1435.9 | |
| | | 2271.5 | |


Точка прохода с одним считывателем карт и одной створкой двери

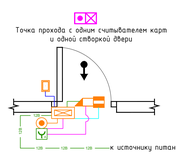



Точка прохода с одним считывателем карт и двумя створками двери

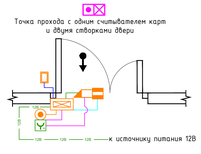


Точка прохода с двумя считывателями карт и одной створкой двери

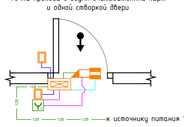


Точка прохода с двумя считывателями карт и двумя створками двери

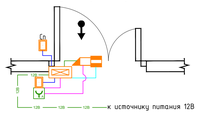



Обозначение устройств
- порядковый номер
- этаж установки
- буквенное обозначение:
  - К – сетевой контроллер
  - ТД – точка доступа
  - РИП – резервный источник питания

Условные обозначения
- Кп – Контроллер доступа "Е510"
- РИПп – Резервный источник питания "СКАТ-1200S (СКАТ ИБП-12/2-7)"
- Односторонняя точка доступа (считыватель - кнопка выход)
- Двухсторонняя точка доступа (считыватель - считыватель)
- Точка доступа существующая (считыватель - кнопка выход)
- Розетка Ethernet, см. тип СКС
- Групповая прокладка кабеля в гофротрубе:
  1. Линия подключения замка: "КПСПЗнг(А)-HF 1х2х2,5 мм²";
  2. Линия контроля положения двери "КПСПЗнг(А)-HF 2х2х0,5 мм²";
  3. Линия подключения кнопки "КПСПЗнг(А)-HF 2х2х0,5 мм²";
  4. Линия подключения считывателя "Сегмент/ИАН U/UTP Cat5e 2Нзг(А)-HF 4х2х0,52 мм²"

| | | | | | | | |
|---|---|---|---|---|---|---|---|
| | | | | | | ТМХ-2025-Р-СКУД-00 | |
| | | | | | | Бизнес-центр ТМХ на территории ОЗЗ "Технополис "Москва" | |
| Изм. | Кол.уч. | Лист | №док. | Подпись | Дата | | |
| Разраб. | | Подармилин | | | 06.25 | Система контроля и управления доступом | Стадия: Р; Лист: 21; Листов: |
| ГИП | | Николич | | | 06.25 | План расположения оборудования и прокладки кабельных трасс СКУД. 16 этаж | |
| ГАП | | Радойкович | | | 06.25 | | |
| Н.контр. | | | | | 06.25 | | |


Согласовано | Взам. инв. № | Подп. и дата | Инв. № подл.


Формат А0

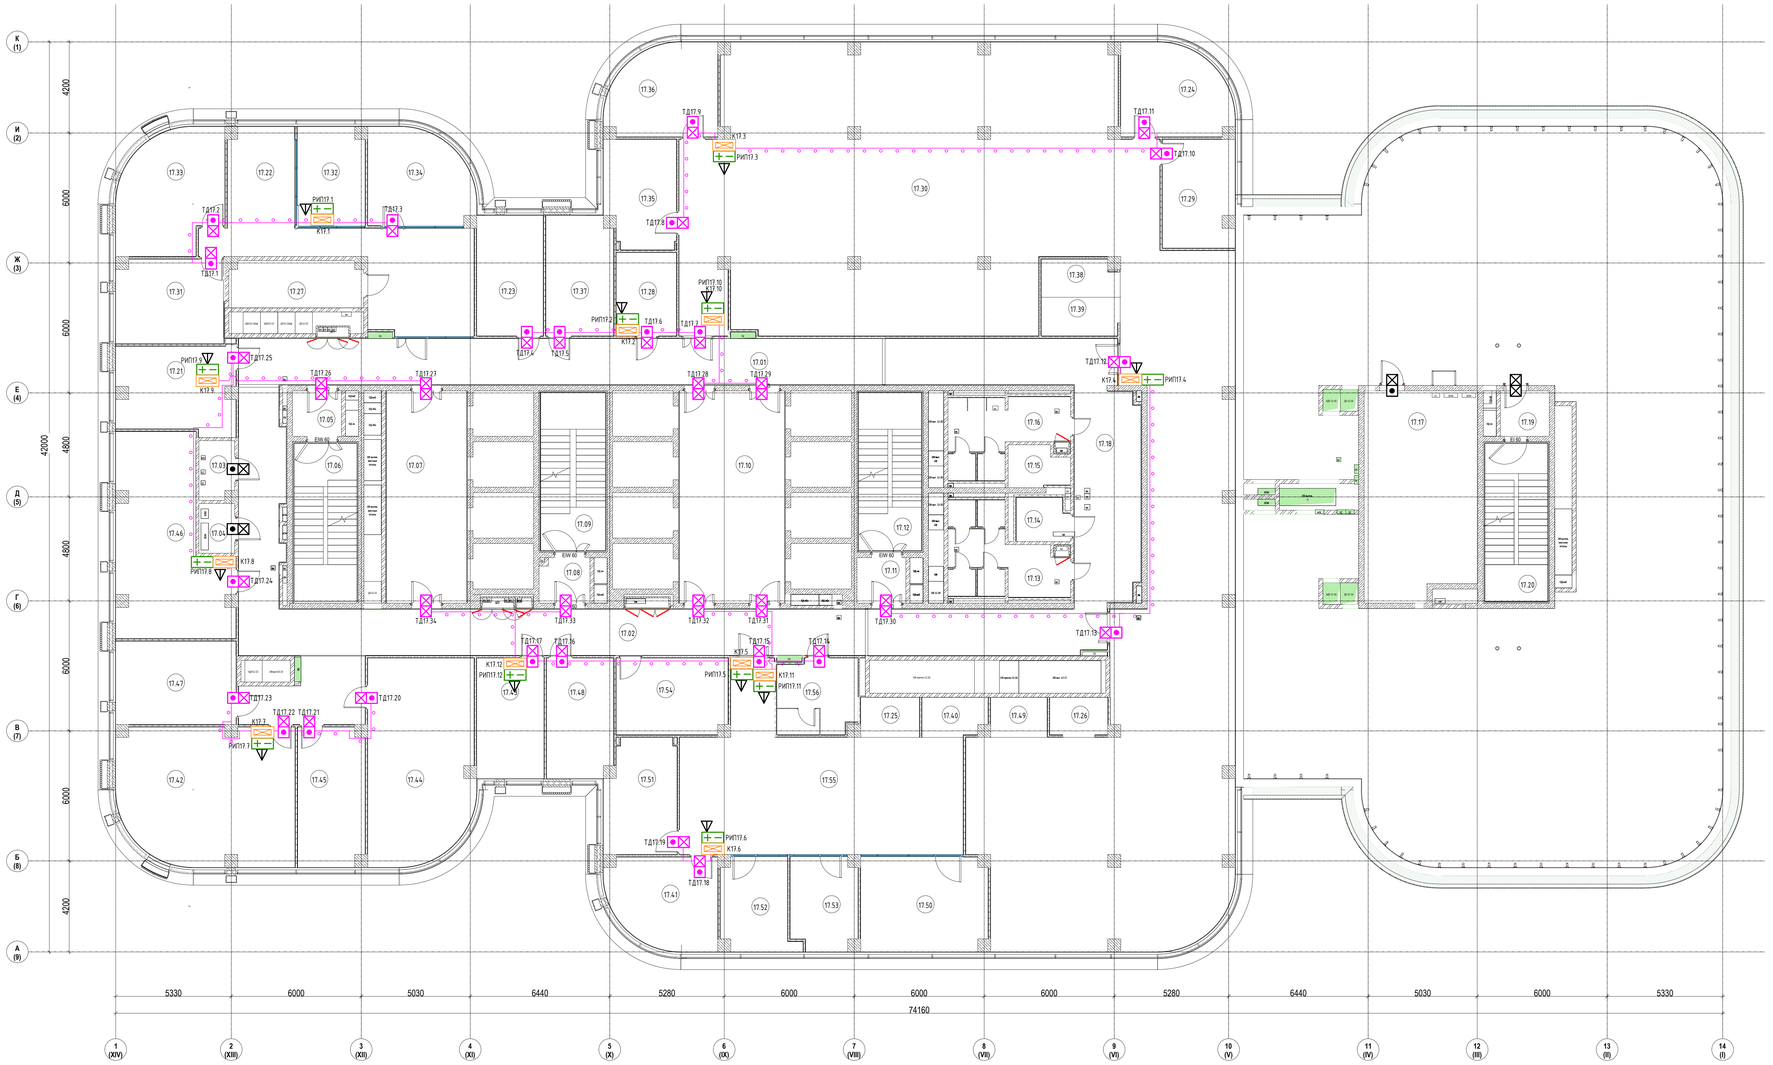




Экспликация помещений 17-го этажа

| № п/п | Наименование | Площадь,м2 | Категория |
|---|---|---|---|
| 1. Ядро | | | |
| 17.01 | Коридор | 63.1 | |
| 17.02 | Коридор | 96.5 | |
| 17.03 | Кроссовая | 4.2 | В4 |
| 17.04 | Электрощитовая | 3.6 | В4 |
| 17.05 | Тамбур-шлюз | 4.6 | |
| 17.06 | Лестничная клетка ЛК-1 | 21.1 | |
| 17.07 | Лифтовый холл/ПБЗ | 36.0 | |
| 17.08 | Тамбур-шлюз | 4.6 | |
| 17.09 | Лестничная клетка ЛК-2 | 21.8 | |
| 17.10 | Лифтовый холл | 47.1 | |
| 17.11 | Тамбур-шлюз | 4.6 | |
| 17.12 | Лестничная клетка ЛК-3 | 21.1 | |
| 17.13 | Санузел женский | 17.7 | |
| 17.14 | Санузел для МГН | 4.6 | |
| 17.15 | ПУИ | 4.7 | В4 |
| 17.16 | Санузел мужской | 15.8 | |
| 17.17 | Помещение для панелей управления лифтами | 49.3 | |
| 17.18 | Коридор | 76.0 | |
| 17.19 | Тамбур | 4.6 | |
| 17.20 | Лестничная клетка ЛК-4 | 21.1 | |
| | | 522.1 | |
| 2. Офисы | | | |
| 17.21 | Кабинет руководителя | 21.1 | |
| 17.22 | Приемная генерального директора | 48.6 | |
| 17.23 | Кабинет руководителя | 17.1 | |
| 17.24 | Кабинет руководителя | 20.1 | |
| 17.25 | Принтерная | 4.7 | |
| 17.26 | Принтерная | 4.6 | |
| 17.27 | Кухня | 13.2 | |
| 17.28 | Гардероб | 10.7 | |
| 17.29 | Кабинет руководителя | 16.4 | |
| 17.30 | Рабочий кабинет на 80 чел | 479.2 | |
| 17.31 | Кабинет руководителя | 19.2 | |
| 17.32 | Переговорная | 14.1 | |
| 17.33 | Кабинет генерального директора | 25.5 | |
| 17.34 | Кабинет руководителя | 20.0 | |
| 17.35 | Кабинет руководителя | 16.1 | |
| 17.36 | Кабинет руководителя | 20.1 | |
| 17.37 | Кабинет руководителя | 17.1 | |
| 17.38 | Кофе-поинт | 5.9 | |
| 17.39 | Принтерная | 6.3 | |
| 17.40 | Кофе-поинт | 5.0 | |
| 17.41 | Кабинет руководителя | 20.1 | |
| 17.42 | Кабинет на 8 рабочих мест | 49.9 | |
| 17.43 | Кабинет руководителя | 17.3 | |
| 17.44 | Кабинет на 6 рабочих мест | 44.9 | |
| 17.45 | Кабинет руководителя | 19.6 | |
| 17.46 | Кабинет на 6 рабочих мест | 41.3 | |
| 17.47 | Кабинет на 3 рабочих места | 21.3 | |
| 17.48 | Кабинет руководителя | 16.9 | |
| 17.49 | Кофе-поинт | 4.6 | |
| 17.50 | Кабинет на 3 рабочих места | 25.2 | |
| 17.51 | Кабинет руководителя | 17.1 | |
| 17.52 | Кабинет на 2 рабочих места | 13.4 | |
| 17.53 | Кабинет начальника работников | 12.8 | |
| 17.54 | Переговорная | 18.0 | |
| 17.55 | Кабинет на 12 рабочих мест | 78.0 | |
| 17.56 | Гардероб | 12.5 | |
| | | 1197.9 | |
| | | 1720.0 | |

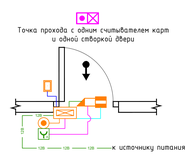

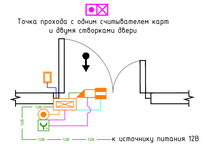
Обозначение устройств
- порядковый номер
- этаж установки
- буквенное обозначение:
  - К - сетевой контроллер
  - ТД - точка доступа
  - РИП - резервный источник питания

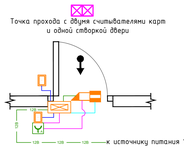Условные обозначения
- К - Контроллер доступа "Е510"
- РИПп - Резервный источник питания "СКАТ-1206 (СКАТ ИБП-12/2-Т)"
- Односторонняя точка доступа (считыватель - кнопка выход)
- Двухсторонняя точка доступа (считыватель - считыватель)
- Точка доступа существующая (считыватель - считыватель)
- Точка доступа существующая (считыватель - кнопка выход)
- Розетка Ethernet, см. том СКС
- Групповая проводка кабеля в гофротрубе:
  1. Линия подключения замка: "КПСПТнг(А)-HF 1х2х2,5 мм²";
  2. Линия контроля положения двери "КПСПТнг(А)-HF 2х2х0,5 мм²"
  3. Линия подключения кнопки "КПСПТнг(А)-HF 2х2х0,5 мм²"
  4. Линия подключения считывателя "Сеонтлан U/UTP Cat5e 2Нхл(А)-HF 4х2х0,52 мм²"
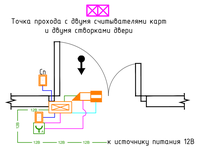
| | | | | | | | |
|---|---|---|---|---|---|---|---|
| | | | | | | ТМХ-2025-Р-СКУД-00 | |
| Изм. | Кол.уч. | Лист | №док. | Подпись | Дата | Бизнес-центр ТМХ на территории ОЗЗ "Технополис "Москва" | |
| Разраб. | | Любарницкий | | | 06.25 | | |
| | | | | | | Система контроля и управления доступом | Стадия: Р; Лист: 22; Листов: |
| ГИП | | Николич | | | 06.25 | | |
| ГАП | | Радойкович | | | 06.25 | План расположения оборудования и прокладки кабельных трасс СКУД. 17 этаж | |
| Н.контр. | | | | | 06.25 | | |

Согласовано
Взам. инв. №
Подп. и дата
Инв. № подл.

Формат А0





Экспликация помещений 18-го этажа

| № п/п | Наименование | Площадь, м2 | Каплон |
|---|---|---|---|
| 1. Яфро | | | |
| 18.01 | Коридор | 69.8 | |
| 18.02 | ПИИ | 4.7 | В4 |
| 18.03 | Кроссовая | 4.3 | В4 |
| 18.04 | Электрощитовая | 3.8 | В4 |
| 18.05 | Тамбур-шлюз | 4.7 | |
| 18.06 | Лестничная клетка ЛК-1 | 21.1 | |
| 18.07 | Лифтовый холл/ПБЗ | 37.1 | |
| 18.08 | Тамбур-шлюз | 4.6 | |
| 18.09 | Лестничная клетка ЛК-2 | 21.8 | |
| 18.10 | Лифтовый холл | 48.3 | |
| 18.11 | Тамбур-шлюз | 4.7 | |
| 18.12 | Лестничная клетка ЛК-3 | 21.1 | |
| 18.13 | Санузел женский | 17.7 | |
| 18.14 | Санузел для МГН | 4.6 | |
| 18.16 | Санузел мужской | 15.6 | |
| 18.17 | Кухня | 13.2 | |
| 18.18 | Коридор | 79.7 | |
| 18.19 | Коридор | 81.9 | |
| 2. Офисы | | | |
| 18.20 | Гардероб | 14.2 | |
| 18.21 | Кофе-пойнт | 9.3 | |
| 18.22 | Принтерная | 7.2 | |
| 18.23 | Переговорная | 18.8 | |
| 18.24 | Кофе-пойнт | 10.9 | |
| 18.25 | Принтерная | 9.2 | |
| 18.26 | Кабинет генерального директора | 19.2 | |
| 18.27 | Кабинет заместителя генерального директора | 16.8 | |
| 18.28 | Кабинет на 15 рабочих мест | 99.5 | |
| 18.29 | Приемная секретарей генеральных директоров | 48.4 | |
| 18.30 | Кабинет заместителя генерального директора | 17.4 | |
| 18.31 | Кабинет заместителя генерального директора на 2 рабочих места | 32.5 | |
| 18.32 | Переговорная | 26.4 | |
| 18.33 | Кабинет заместителя генерального директорана 2 чел | 25.7 | |
| 18.34 | Кабинет генерального директора | 21.0 | |
| 18.35 | Кабинет на 13 рабочих мест | 97.3 | |
| 18.36 | Кабинет заместителя генерального директора послепродажбнием | 19.4 | |
| 18.37 | Кабинет заместителя генерального директора побезопасности | 21.6 | |
| 18.38 | Кабинет на 42 рабочих места | 297.6 | |
| 18.39 | Кабинет заместителя генерального директора по новымклиентам | 88.3 | |
| 18.40 | Кабинет на 10 рабочих мест | 188.2 | |
| 18.41 | Кабинет сопрудников по корпоративному сопровождение на 5 рабочих мест | 31.8 | |
| 18.42 | Кабинет ИБ и Эк безопасность на 5 рабочих мест | 34.2 | |
| 18.43 | Кабинет по внутреннему контролю и налогу рисков на 4 рабочих места | 25.2 | |
| 18.44 | Гардероб | 13.3 | |
| 18.45 | Архив | 10.1 | В3 |
| 18.46 | Переговорная | 12.5 | |
| 18.47 | Переговорная | 18.7 | |
| 18.48 | Архив | 13.6 | В3 |
| 18.49 | Кабинет генерального директора | 21.9 | |
| | | 1658.9 | |


Точка прохода с одним считывателем карт и одной створкой двери





Точка прохода с одним считывателем карт и двумя створками двери

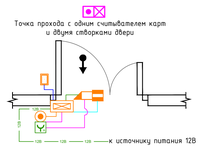


Точка прохода с двумя считывателями карт и одной створкой двери

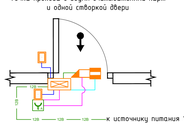


Точка прохода с двумя считывателями карт и двумя створками двери

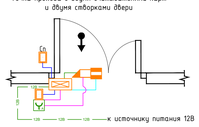


Обозначение устройств
- порядковый номер
- этаж установки
- буквенное обозначение:
  К - сетевой контроллер
  ТД - точка доступа
  РИП - резервный источник питания

Условные обозначения
- Контроллер доступа "Е510"
- Резервный источник питания "СКАТ-1200S (СКАТ ИБП-12/2-7)"
- Односторонняя точка доступа (считыватель - кнопка выход)
- Двухсторонняя точка доступа (считыватель - считыватель)
- Точка доступа существующая (считыватель - кнопка выход)
- Розетка Ethernet, см. том СКС
- Групповая прокладка кабеля в гофротрубе:
  1. Линия подключения замка "КПСПЭнг(А)-HF 1х2х2,5 мм²";
  2. Линия контроля положения двери "КПСПЭнг(А)-HF 2х2х0,5 мм²";
  3. Линия подключения кнопки "КПСПЭнг(А)-HF 2х2х0,5 мм²";
  4. Линия подключения считывателя "Сегмент/ПАН U/UTP Cat5e 2Нжг(А)-HF 4х2х0,52 мм²"

| | | | | | | |
|---|---|---|---|---|---|---|
| | | | | | | ТМХ-2025-Р-СКУД-00 |
| | | | | | | Бизнес-центр ТМХ на территории ОЗЗ "Технополис "Москва" |
| Изм. | Кол.уч. | Лист | №док. | Подпись | Дата | |
| Разраб. | | Пономаренко | | | 06.25 | Система контроля и управления доступом |
| | | | | | | |
| | | | | | | |
| ГИП | | Николич | | | 06.25 | |
| ГАП | | Радойкович | | | 06.25 | План расположения оборудования и прокладки кабельных трасс СКУД. 18 этаж |
| Н.контр. | | | | | 06.25 | |

Стадия: Р | Лист: 23 | Листов:


Формат А0

Согласовано

Взам. инв. №

Подп. и дата


Инв. № подл.

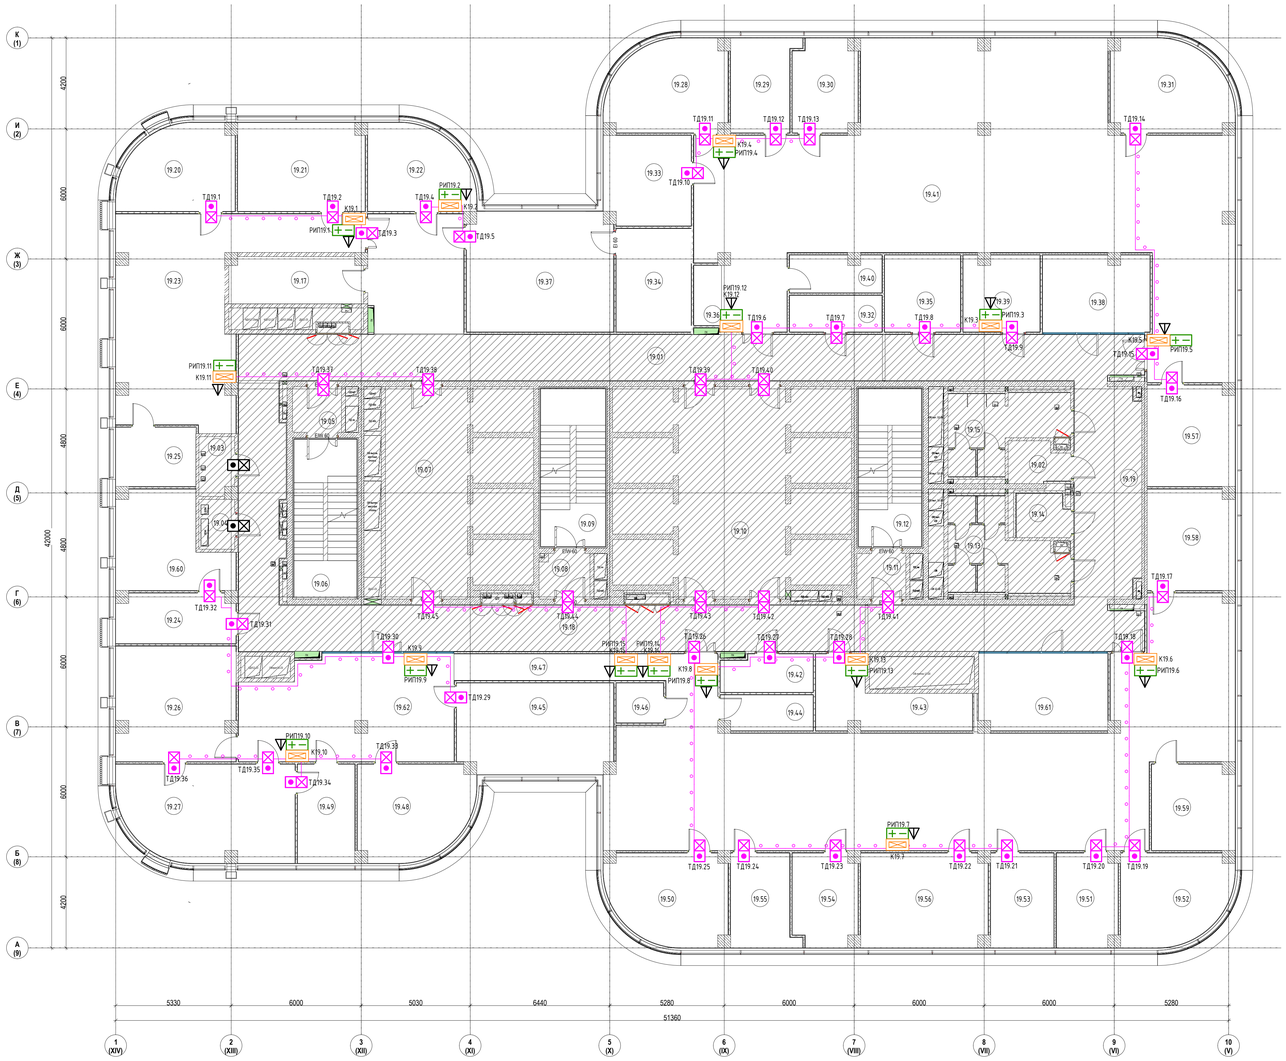



Экспликация помещений 19-го этажа

| № п/п | Наименование | Площадь, м2 | Каплон |
|---|---|---|---|
| 1. Ядро | | | |
| 19.01 | Коридор | 87.2 | |
| 19.02 | ПУИ | 4.7 | В4 |
| 19.03 | Кроссовая | 4.3 | В4 |
| 19.04 | Электрощитовая | 3.8 | В4 |
| 19.05 | Тамбур-шлюз | 4.7 | |
| 19.06 | Лестничная клетка ЛК-1 | 21.1 | |
| 19.07 | Лифтовый холл ПБ3 | 37.1 | |
| 19.08 | Тамбур-шлюз | 4.8 | |
| 19.09 | Лестничная клетка ЛК-2 | 21.8 | |
| 19.10 | Лифтовый холл | 48.3 | |
| 19.11 | Тамбур-шлюз | 4.7 | |
| 19.12 | Лестничная клетка ЛК-3 | 21.1 | |
| 19.13 | Санузел женский | 17.7 | |
| 19.14 | Санузел для МГН | 4.6 | |
| 19.15 | Санузел мужской | 15.8 | |
| 19.17 | Кухня | 13.2 | |
| 19.18 | Коридор | 82.0 | |
| 19.19 | Коридор | 82.4 | |
| 2. Офисы | | | |
| 19.20 | Кабинет директора по информационным технологиям | 19.5 | |
| 19.21 | Кабинет руководителя направления ЗАКБ | 23.8 | |
| 19.22 | Кабинет главного бухгалтера | 19.9 | |
| 19.23 | Кабинет на 6 рабочих мест | 62.2 | |
| 19.24 | Кабинет на 2 рабочих места для сотрудников советников генерального директора | 12.4 | |
| 19.25 | Принтерная | 10.1 | |
| 19.26 | Переговорная генерального директора на 8-10 человек | 28.9 | |
| 19.27 | Кабинет генерального директора | 34.7 | |
| 19.28 | Кабинет финансового директора | 21.6 | |
| 19.29 | Кабинет руководителя департамента | 12.2 | |
| 19.30 | Кабинет казначея | 12.4 | |
| 19.31 | Кабинет заместителя генерального директора попродюктовому направлению | 21.6 | |
| 19.32 | Гардероб | 7.2 | |
| 19.33 | Кабинет директора по ГОЗ | 16.5 | |
| 19.34 | Архив | 16.5 | В3 |
| 19.35 | Склад ДИТ | 12.4 | В2 |
| 19.36 | Принтерная | 3.5 | |
| 19.37 | Кабинет отдела бухгалтерии на 6 человек | 37.2 | |
| 19.38 | Переговорная | 17.7 | |
| 19.39 | Кроссовая | 12.2 | В3 |
| 19.40 | Кофе-поинт | 7.1 | |
| 19.41 | Кабинет на 26 рабочих мест | 219.9 | |
| 19.42 | Гардероб | 7.2 | |
| 19.43 | Склад АХО | 16.3 | В2 |
| 19.44 | Кофе-поинт | 6.8 | |
| 19.45 | Кабинет помощников генерального директора юрисконсульт документооборота | 29.7 | |
| 19.46 | Принтерная | 4.8 | |
| 19.47 | Кабинет на 21 рабочее место | 193.4 | |
| 19.48 | Кабинет руководителя аппарата генерального директора | 21.9 | |
| 19.49 | Комната отдыха/Кухня | 12.1 | |
| 19.50 | Кабинет первого заместителя генерального директора | 21.6 | |
| 19.51 | Кабинет руководителя департамента | 11.9 | |
| 19.52 | Кабинет технического директора | 20.1 | |
| 19.53 | Кабинет руководителя департамента | 12.7 | |
| 19.54 | Кабинет руководителя департамента | 12.4 | |
| 19.55 | Кабинет помощника первого заместителя генерального директора | 12.2 | |
| 19.56 | Кабинет заместителя генерального директора пооперационной деятельности | 25.2 | |
| 19.57 | Кабинет директора по инвестициям | 18.7 | |
| 19.58 | Кабинет заместителя генерального директора поперсоналу | 18.7 | |
| 19.59 | Кабинет сотрудника с персональными ванными и сейфом | 15.0 | |
| 19.60 | Кабинет советника генерального директора | 20.3 | |
| 19.61 | Переговорная | 20.8 | |
| 19.62 | Ресепшн | 45.3 | |
| | | 1653.1 | |


Точка прохода с одним считывателем карт и одной створкой двери

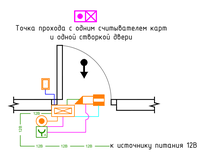



Точка прохода с одним считывателем карт и двумя створками двери

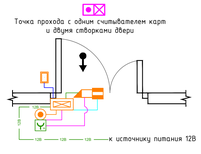


Точка прохода с двумя считывателями карт и одной створкой двери

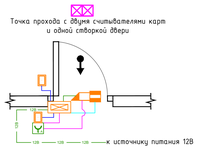


Точка прохода с двумя считывателями карт и двумя створками двери

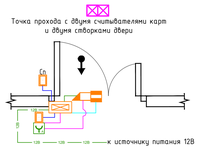


Обозначение устройств
- порядковый номер
- этаж установки
- буквенное обозначение:
  К - сетевой контроллер
  ТД - точка доступа
  РИП - резервный источник питания


Условные обозначения
- Контроллер доступа "Е510"
- Резервный источник питания "СКАТ-1200Б (СКАТ ИБП-12/2-7)"
- Односторонняя точка доступа (считыватель - кнопка выход)
- Двухсторонняя точка доступа (считыватель - считыватель)
- Точка доступа существующая (считыватель - кнопка выход)
- Розетка Ethernet, см. том СКС
- Групповая прокладка кабеля в гофротрубе:
  1. Линия подключения замка "КПСПТнг(А)-HF 1х2х2,5 мм²";
  2. Линия контроля положения двери "КПСПТнг(А)-HF 2х2х0,5 мм²"
  3. Линия подключения кнопки "КПСПТнг(А)-HF 2х2х0,5 мм²"
  4. Линия подключения считывателя "СегментЛАН U/UTP Cat5e 2Ннг(А)-HF 4х4х0,52 мм²"

| | | | | | | | |
|---|---|---|---|---|---|---|---|
| | | | | | | ТМХ-2025-Р-СКУД-00 | |
| | | | | | | Бизнес-центр ТМХ на территории ОЭЗ "Технополис "Москва" | |
| Изм. | Кол.уч. | Лист | №док. | Подпись | Дата | | |
| Разраб. | | Поварницын | | | 06.25 | Система контроля и управления доступом | Стадия: Р; Лист: 24; Листов: |
| ГИП | | Николич | | | 06.25 | План расположения оборудования и прокладки кабельных трасс СКУД. 19 этаж | |
| ГАП | | Радойкович | | | 06.25 | | |
| Н.контр. | | | | | 06.25 | | |

Согласовано

Инв. № подл. | Подп. и дата | Взам. инв. №


Формат А0

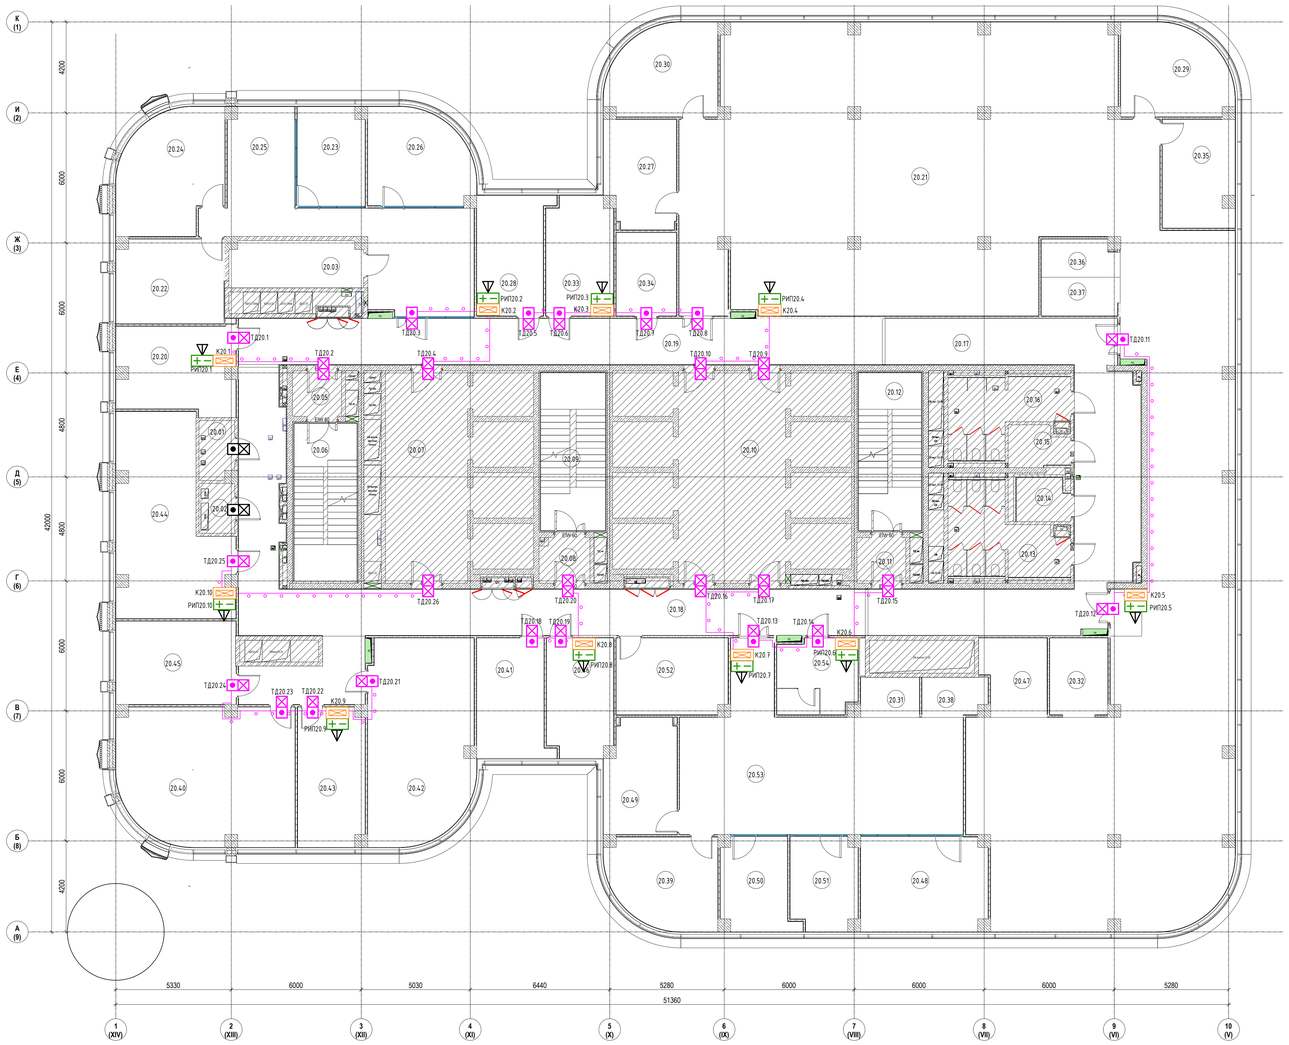



Экспликация помещений 20-го этажа

| № п/п | Наименование | Площадь,м2 | Каталог |
|---|---|---|---|
| 1. Ядро | | | |
| 20.01 | Кроссовая | 4.3 | В4 |
| 20.02 | Электрощитовая | 3.8 | В4 |
| 20.03 | Кухня | 13.2 | |
| 20.05 | Тамбур-шлюз | 4.7 | |
| 20.06 | Лестничная клетка ЛК-1 | 21.1 | |
| 20.07 | Лифтовой холл/ПБЗ | 37.1 | |
| 20.08 | Тамбур-шлюз | 4.8 | |
| 20.09 | Лестничная клетка ЛК-2 | 21.8 | |
| 20.10 | Лифтовой холл | 48.3 | |
| 20.11 | Тамбур-шлюз | 4.6 | |
| 20.12 | Лестничная клетка ЛК-3 | 21.1 | |
| 20.13 | Санузел женский | 17.8 | |
| 20.14 | Санузел для МГН | 4.6 | |
| 20.15 | ПУИ | 4.7 | |
| 20.16 | Санузел мужской | 15.8 | |
| 20.17 | Коридор | 76.0 | |
| 20.18 | Коридор | 95.1 | |
| 20.19 | Коридор | 63.1 | |
| 2. Офисы | | | |
| 20.20 | Кабинет | 21.1 | |
| 20.21 | Рабочий кабинет на 80 чел | 479.1 | |
| 20.22 | Кабинет | 19.2 | |
| 20.23 | Переговорная | 14.1 | |
| 20.24 | Кабинет | 25.5 | |
| 20.25 | Приемная | 48.6 | |
| 20.26 | Кабинет | 20.0 | |
| 20.27 | Кабинет | 16.1 | |
| 20.28 | Кабинет | 17.4 | |
| 20.29 | Кабинет | 20.1 | |
| 20.30 | Кабинет | 20.1 | |
| 20.31 | Принтерная | 4.7 | |
| 20.32 | Принтерная | 9.5 | |
| 20.33 | Кабинет | 16.1 | |
| 20.34 | Гардероб | 10.7 | |
| 20.35 | Кабинет | 16.4 | |
| 20.36 | Кофе-поинт | 5.9 | |
| 20.37 | Принтерная | 6.3 | |
| 20.38 | Кофе-поинт | 5.0 | |
| 20.39 | Кабинет | 20.1 | |
| 20.40 | Кабинет на 8 рабочих мест | 49.9 | |
| 20.41 | Кабинет | 17.5 | |
| 20.42 | Кабинет на 6 рабочих мест | 44.5 | |
| 20.43 | Кабинет | 19.6 | |
| 20.44 | Кабинет на 6 рабочих мест | 41.3 | |
| 20.45 | Кабинет на 3 рабочих места | 21.3 | |
| 20.46 | Кабинет | 16.6 | |
| 20.47 | Кофе-поинт | 10.2 | |
| 20.48 | Кабинет на 3 рабочих места | 25.2 | |
| 20.49 | Кабинет | 17.1 | |
| 20.50 | Кабинет на 2 рабочих места | 13.4 | |
| 20.51 | Кабинет | 12.8 | |
| 20.52 | Переговорная | 18.0 | |
| 20.53 | Кабинет на 12 рабочих мест | 78.0 | |
| 20.54 | Гардероб | 12.5 | |
| | | 1656.4 | |


Точка прохода с одним считывателем карт и одной створкой двери

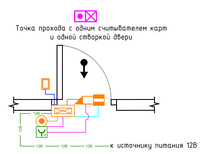



Точка прохода с одним считывателем карт и двумя створками двери

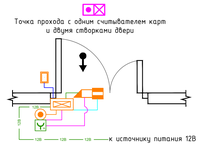


Точка прохода с двумя считывателями карт и одной створкой двери

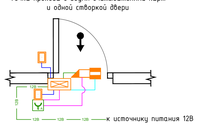


Точка прохода с двумя считывателями карт и двумя створками двери

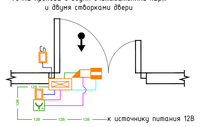


Обозначение устройств
- порядковый номер
- этаж установки
- буквенное обозначение:
  К - сетевой контроллер
  ТД - точка доступа
  РИП - резервный источник питания

Условные обозначения
- Кп — Контроллер доступа "Е510"
- РИПп — Резервный источник питания "СКАТ-1200S (СКАТ ИБП-12/2-7)"
- Односторонняя точка доступа (считыватель - кнопка выхода)
- Двухсторонняя точка доступа (считыватель - считыватель)
- Точка доступа существующая (считыватель - кнопка выхода)
- Розетка Ethernet, см. том СКС
- Групповая прокладка кабеля в гофротрубе:
  1. Линия подключения замка "КПСПТнг(А)-HF 1х2х2,5 мм²";
  2. Линия контроля положения двери "КПСПТнг(А)-HF 2х2х0,5 мм²"
  3. Линия подключения кнопки "КПСПТнг(А)-HF 2х2х0,5 мм²"
  4. Линия подключения считывателя "СегментЛАН U/UTP Cat5e 2Ннг(А)-HF 4х2х0,52 мм²"

| | | | | | | | |
|---|---|---|---|---|---|---|---|
| | | | | | | ТМХ-2025-Р-СКУД-00 | |
| | | | | | | Бизнес-центр ТМХ на территории ОЭЗ "Технополис "Москва" | |
| Изм. | Кол.уч. | Лист | №док. | Подпись | Дата | | |
| Разраб. | | Повармицин | | | 06.25 | Система контроля и управления доступом | Стадия: Р; Лист: 25; Листов: |
| ГИП | | Николич | | | 06.25 | | |
| ГАП | | Радойкович | | | 06.25 | План расположения оборудования и прокладки кабельных трасс СКУД. 20 этаж | |
| Н.контр. | | | | | 06.25 | | |

Согласовано | Взам. инв. № | Подп. и дата | Инв. № подл.


Формат А0





Экспликация помещений 21-го этажа

| № п/п | Наименование | Площадь,м2 | Категория |
|---|---|---|---|
| 1. Ядро | | | |
| 21.01 | Коридор | 100.2 | |
| 21.02 | Помещение для приема пищи | 11.3 | |
| 21.03 | Санузел женский | 5.0 | |
| 21.04 | ПУИ | 3.9 | |
| 21.05 | Помещение СС | 8.2 | |
| 21.06 | Санузел мужской | 5.1 | |
| 21.07 | Тамбур-шлюз | 4.6 | |
| 21.08 | Лестничная клетка ЛК-1 | 21.1 | |
| 21.09 | Лифтовый холл/ПБЗ | 36.1 | |
| 21.10 | Тамбур-шлюз | 4.6 | |
| 21.11 | Лестничная клетка ЛК-2 | 21.8 | |
| 21.12 | Помещение для прокладки инженерныхкоммуникаций | 8.3 | |
| 21.13 | Помещение для панелей управления лифтами | 48.3 | |
| 21.14 | Тамбур | 4.5 | |
| 21.15 | Лестничная клетка ЛК-3 | 21.1 | |
| 21.16 | Электрощитовая | 6.2 | |
| 21.17 | Санузел для МГН | 6.4 | |
| 2. Офисы | | | |
| 21.18 | Кабинет | 21.9 | |
| 21.19 | Приемная | 43.3 | |
| 21.20 | Кабинет | 17.1 | |
| 21.21 | Переговорная | 17.7 | |
| 21.22 | Кабинет | 19.3 | |
| 21.23 | Кабинет | 24.8 | |
| 21.24 | Опенспейс | 73.9 | |
| 21.25 | Опенспейс | 79.4 | |
| | | 614.1 | |


Точка прохода с одним считывателем карт и одной створкой двери

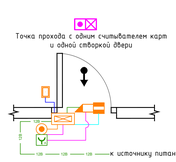



Точка прохода с одним считывателем карт и двумя створками двери

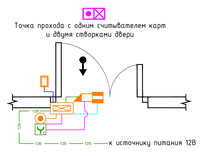


Точка прохода с двумя считывателями карт и одной створкой двери

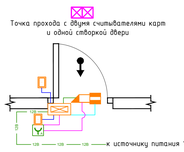


Точка прохода с двумя считывателями карт и двумя створками двери

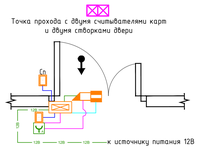


Обозначение устройств
- порядковый номер
- этаж установки
- буквенное обозначение:
  К - сетевой контроллер
  ТД - точка доступа
  РИП - резервный источник питания

Условные обозначения
- Контроллер доступа "Е510"
- Резервный источник питания "СКАТ-1200S (СКАТ ИБП-12/2-7)"
- Односторонняя точка доступа (считыватель - кнопка выход)
- Двухсторонняя точка доступа (считыватель - считыватель)
- Точка доступа существующая (считыватель - кнопка выход)
- Розетка Ethernet, см. том СКС
- Групповая прокладка кабеля в гофротрубе:
  1. Линия подключения замка "КПСПЭнг(А)-HF 1х2х2,5 мм²";
  2. Линия контроля положения двери "КПСПЭнг(А)-HF 2х2х0,5 мм²";
  3. Линия подключения кнопки "КПСПЭнг(А)-HF 2х2х0,5 мм²";
  4. Линия подключения считывателя "Сегмент/ПАН U/UTP Cat5e 2Ннг(А)-HF 4х2х0,52 мм²"

| | | | | | | | |
|---|---|---|---|---|---|---|---|
| | | | | | | ТМХ-2025-Р-СКУД-00 | |
| | | | | | | Бизнес-центр ТМХ на территории ОЭЗ "Технополис "Москва" | |
| Изм. | Кол.уч. | Лист | №док. | Подпись | Дата | | |
| Разраб. | | Побармицин | | | 06.25 | Система контроля и управления доступом | Стадия: Р; Лист: 26; Листов: |
| ГИП | | Николич | | | 06.25 | План расположения оборудования и прокладки кабельных трасс СКУД. 21 этаж | |
| ГАП | | Радойкович | | | 06.25 | | |
| Н.контр. | | | | | 06.25 | | |


Формат А0

Согласовано

Взам. инв. №

Подп. и дата


Инв. № подл.

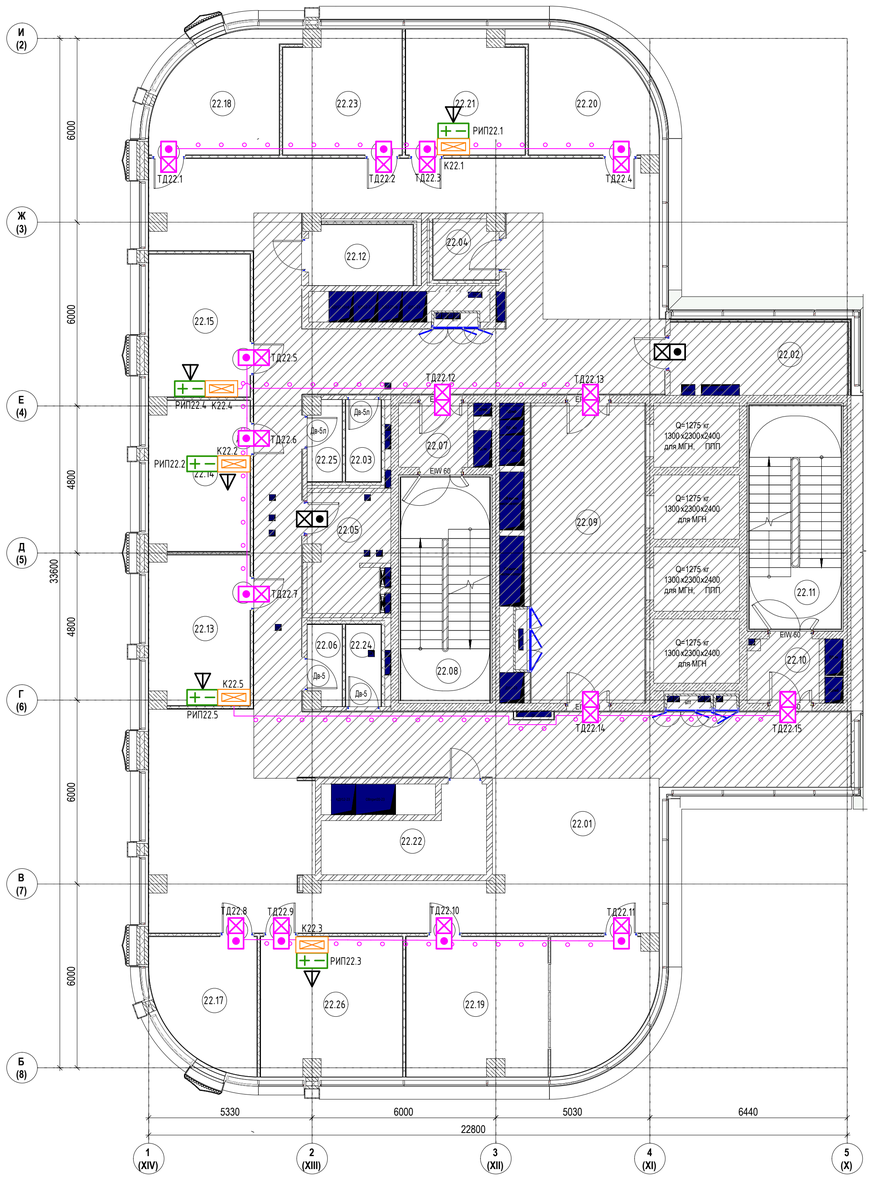



Экспликация помещений 22-го этажа

| № п/п | Наименование | Площадь, м2 | Кат.пом. |
|---|---|---|---|
| 1. Ядро | | | |
| 22.01 | Коридор | 217.4 | |
| 22.02 | Электрощитовая | 13.6 | В4 |
| 22.03 | Санузел | 3.0 | |
| 22.04 | ПУИ | 3.9 | В4 |
| 22.05 | Кроссовая | 9.6 | В4 |
| 22.06 | Санузел | 2.7 | |
| 22.07 | Тамбур-шлюз | 4.6 | |
| 22.08 | Лестничная клетка ЛК-1 | 21.1 | |
| 22.09 | Лифтовый холл/ПБЗ | 36.4 | |
| 22.10 | Тамбур-шлюз | 4.6 | |
| 22.11 | Лестничная клетка ЛК-2 | 21.8 | |
| 22.12 | Кофе-поинт | 6.4 | |
| 22.24 | Санузел | 3.0 | |
| 22.25 | Санузел | 2.7 | |
| 2. Офисы | | | |
| 22.13 | Кабинет | 15.8 | |
| 22.14 | Кабинет | 15.8 | |
| 22.15 | Кабинет | 15.4 | |
| 22.17 | Переговорная | 13.4 | |
| 22.18 | Кабинет | 15.1 | |
| 22.19 | Переговорная | 34.4 | |
| 22.20 | Кабинет | 15.1 | |
| 22.21 | Кабинет | 15.2 | |
| 22.22 | Помещение приема пищи | 11.3 | |
| 22.23 | Кабинет | 15.2 | |
| 22.26 | Переговорная | 20.8 | |
| | | 538.3 | |


Точка прохода с одним считывателем карт и одной створкой двери

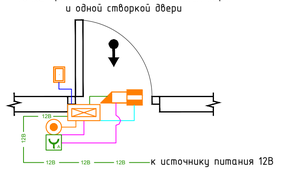



Точка прохода с одним считывателем карт и двумя створками двери

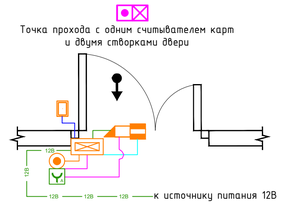


Точка прохода с двумя считывателями карт и одной створкой двери

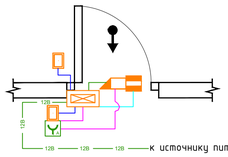


Точка прохода с двумя считывателями карт и двумя створками двери

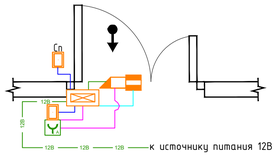


Обозначение устройств
- порядковый номер
- этаж установки
- буквенное обозначение:
  - К - сетевой контроллер
  - ТД - точка доступа
  - РИП - резервный источник питания

Условные обозначения
- Кп - Контроллер доступа "Е510"
- РИПп - Резервный источник питания "СКАТ-1200Б (СКАТ ИБП-12/2-7)"
- Односторонняя точка доступа (считыватель - кнопка выход)
- Двухсторонняя точка доступа (считыватель - считыватель)
- Точка доступа существующая (считыватель - кнопка выход)
- Розетка Ethernet, см. том СКС
- Групповая прокладка кабеля в гофротрубе:
  1. Линия подключения замка "КПСПНнг(А)-HF 1х2х2,5 мм$^2$";
  2. Линия контроля положения двери "КПСПНнг(А)-HF 2х2х0,5 мм$^2$"
  3. Линия подключения кнопки "КПСПНнг(А)-HF 2х2х0,5 мм$^2$"
  4. Линия подключения считывателя "Сегмент/ЛАН U/UTP Cat5e ZHнг(А)-HF 4х2х0,52 мм$^2$"

| | | | | | | | |
|---|---|---|---|---|---|---|---|
| | | | | | | ТМХ-2025-Р-СКУД-00 | |
| | | | | | | Бизнес-центр ТМХ на территории ОЭЗ "Технополис "Москва" | |
| Изм. | Кол.уч. | Лист | №док | Подпись | Дата | | |
| Разраб. | | Поварницин | | | 06.25 | Система контроля и управления доступом | Стадия: Р; Лист: 27; Листов: |
| ГИП | | Николич | | | 06.25 | План расположения оборудования и прокладки кабельных трасс СКУД. 22 этаж | |
| ГАП | | Радойкович | | | 06.25 | | |
| Н.контр. | | | | | 06.25 | | |


Согласовано

Взам. инв. N

Подп. и дата

Инв. N подл.


Формат А1

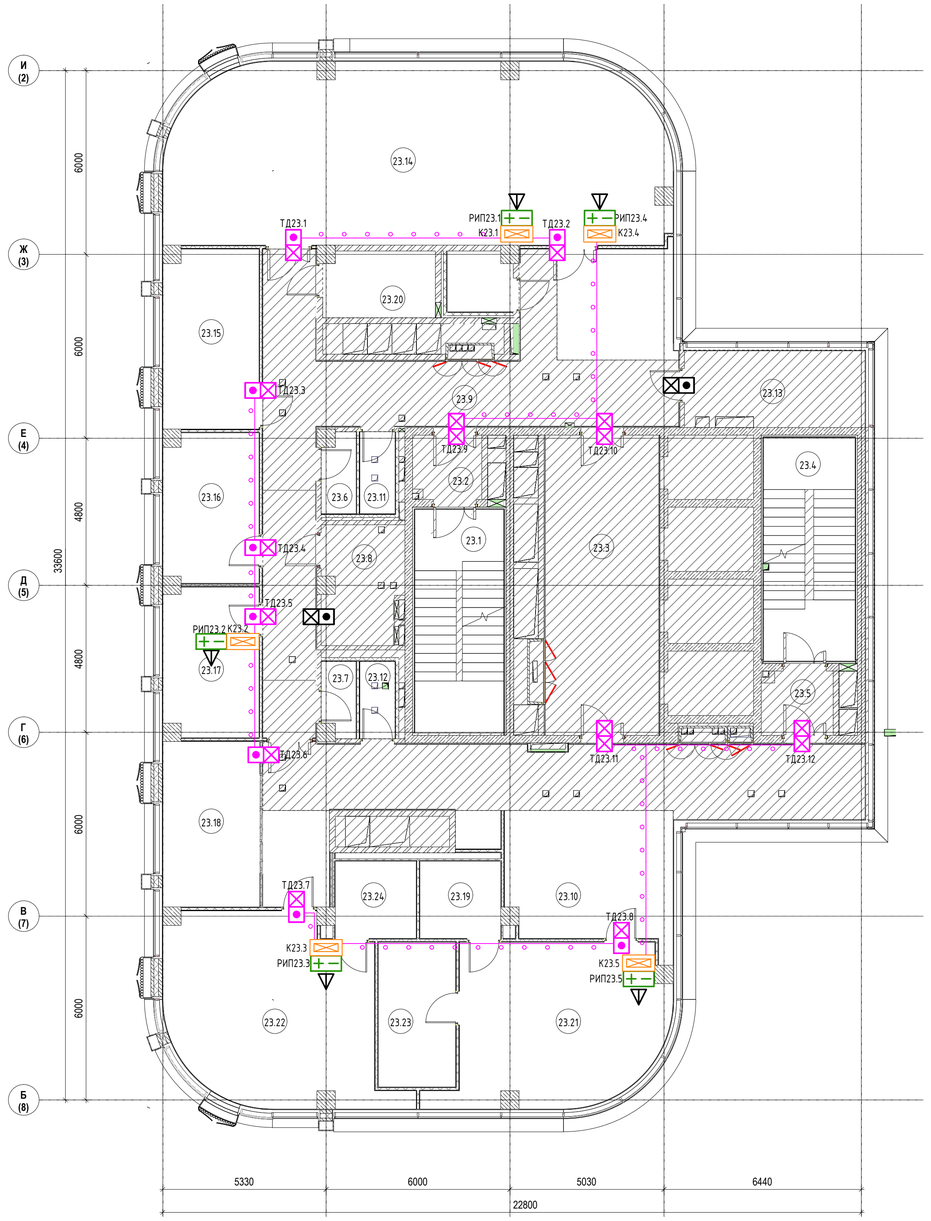



Экспликация помещений 23-го этажа

| № п/п | Наименование | Площадь, м2 | Кат.пом. |
|---|---|---|---|
| 1. Ядро | | | |
| 23.1 | Лестничная клетка ЛК-1 | 21.1 | |
| 23.2 | Тамбур-шлюз | 4.4 | |
| 23.3 | Лифтовый холл/ПБЗ | 36.4 | |
| 23.4 | Лестничная клетка ЛК-2 | 21.8 | |
| 23.5 | Тамбур-шлюз | 4.6 | |
| 23.6 | ПУИ | 2.7 | В4 |
| 23.7 | Санузел | 2.5 | |
| 23.8 | Кроссовая | 9.8 | В4 |
| 23.9 | Коридор | 71.1 | |
| 23.10 | Коридор | 35.6 | |
| 23.11 | Санузел | 3.0 | |
| 23.12 | Санузел | 2.8 | |
| 23.13 | Электрощитовая | 14.6 | В4 |
| 2. Офисы | | | |
| 23.14 | Конференц-зал | 93.8 | |
| 23.15 | Переговорная | 18.2 | |
| 23.16 | Переговорная | 15.0 | |
| 23.17 | Переговорная | 15.0 | |
| 23.18 | Переговорная | 17.1 | |
| 23.19 | С/У | 6.6 | |
| 23.20 | Сервировочная | 7.9 | |
| 23.21 | Кабинет | 34.9 | |
| 23.22 | Кабинет | 40.2 | |
| 23.23 | Гардеробная | 11.9 | |
| 23.24 | С/У | 6.7 | |
| 23.25 | Кафе-пончт | 4.1 | |
| | | 541.8 | |


Точка прохода с одним считывателем карт и одной створкой двери

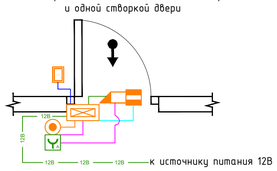



Точка прохода с одним считывателем карт и двумя створками двери

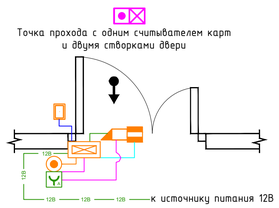


Точка прохода с двумя считывателями карт и одной створкой двери

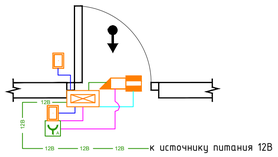


Точка прохода с двумя считывателями карт и двумя створками двери

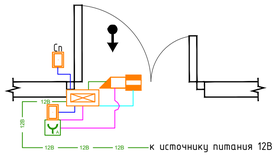


Обозначение устройств
- порядковый номер
- этаж установки
- буквенное обозначение:
  - К - сетевой контроллер
  - ТД - точка доступа
  - РИП - резервный источник питания

Условные обозначения
- Кп - Контроллер доступа "Е510"
- РИПп - Резервный источник питания "СКАТ-1200Б (СКАТ ИБП-12/2-7)"
- Односторонняя точка доступа (считыватель - кнопка выход)
- Двухсторонняя точка доступа (считыватель - считыватель)
- Точка доступа существующая (считыватель - кнопка выход)
- Розетка Ethernet, см. том СКС
- Групповая прокладка кабеля в гофротрубе:
  1. Линия подключения замка "КПСПЗнг(А)-HF 1х2х2,5 мм$^2$";
  2. Линия контроля положения двери "КПСПЗнг(А)-HF 2х2х0,5 мм$^2$"
  3. Линия подключения кнопки "КПСПЗнг(А)-HF 2х2х0,5 мм$^2$"
  4. Линия подключения считывателя "Сегмент/ЛАН U/UTP Cat5e ZHнг(А)-HF 4х2х0,52 мм$^2$"

| | | | | | | | |
|---|---|---|---|---|---|---|---|
| | | | | | | ТМХ-2025-Р-СКУД-00 | |
| | | | | | | Бизнес-центр ТМХ на территории ОЭЗ "Технополис "Москва" | |
| Изм. | Кол.уч. | Лист | №док | Подпись | Дата | | |
| Разраб. | | Поварницин | | | 06.25 | Система контроля и управления доступом | Стадия: Р; Лист: 28; Листов: |
| | | | | | | | |
| ГИП | | Николич | | | 06.25 | План расположения оборудования и прокладки кабельных трасс СКУД. 23 этаж | |
| ГАП | | Радойкович | | | 06.25 | | |
| Н.контр. | | | | | 06.25 | | |

Согласовано

Взам. инв. N

Подп. и дата

Инв. N подл.

Формат А1

Схема внешних подключений оборудования СКУД к контроллеру "E510" (4 точки доступа)


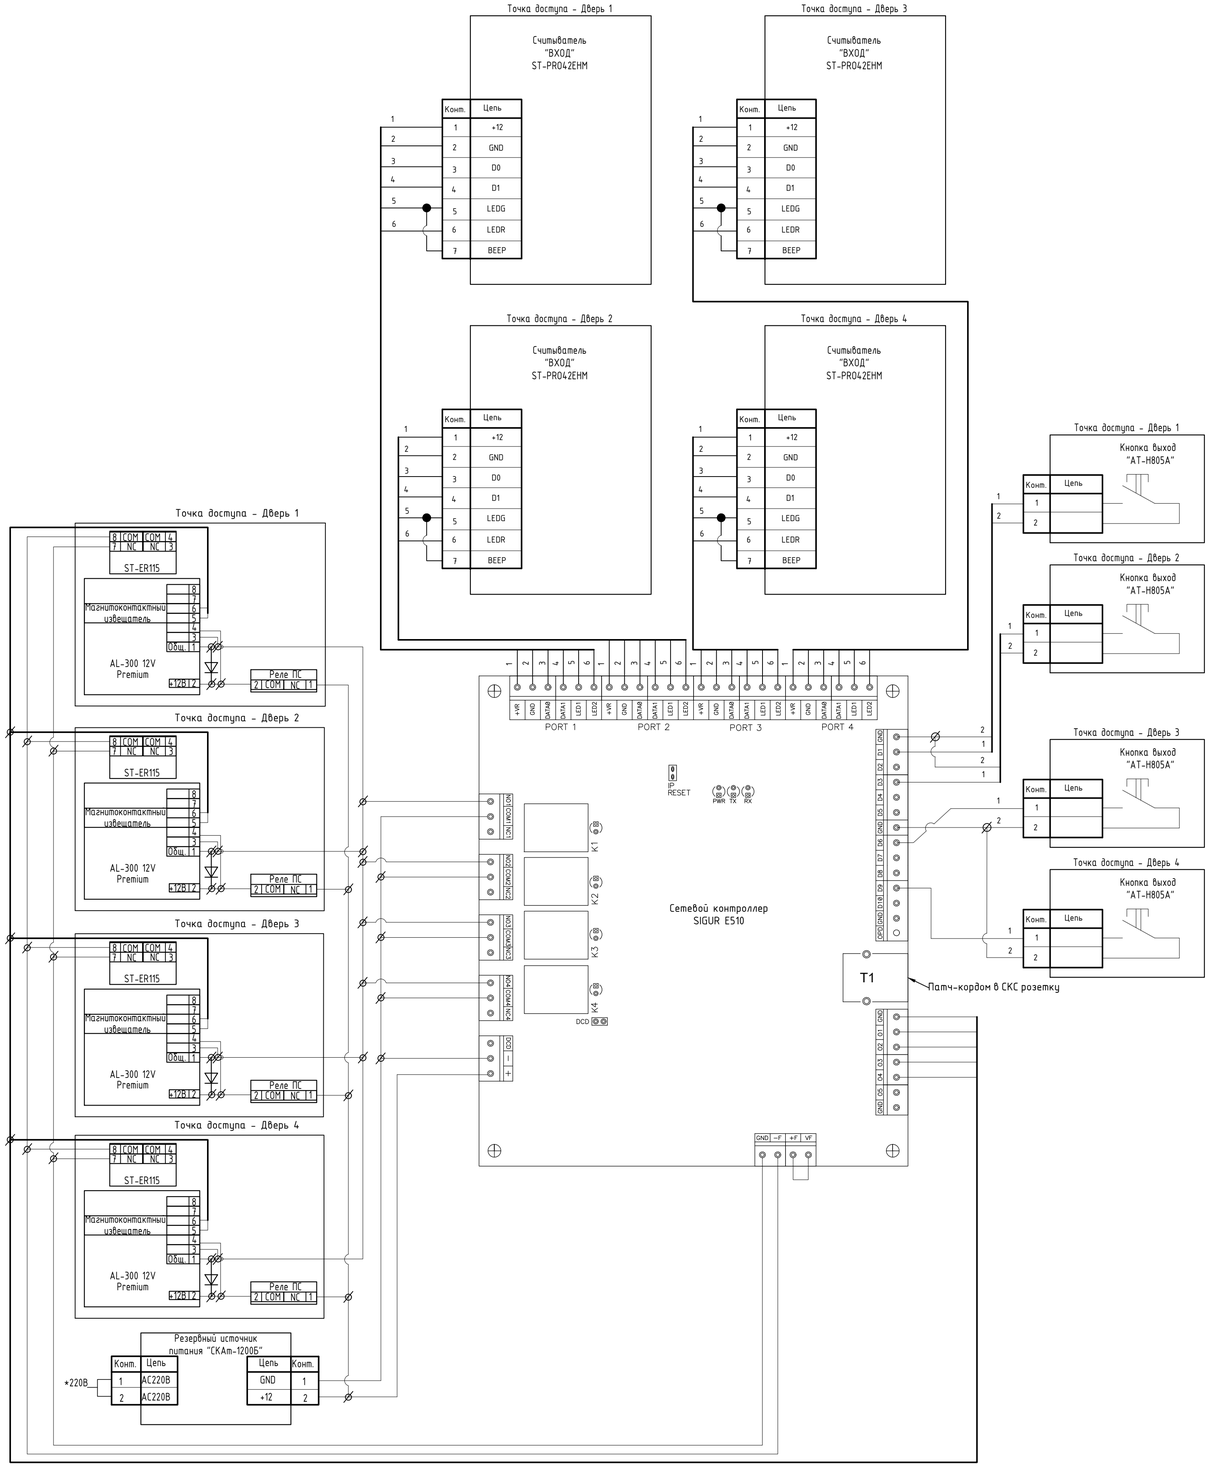



Схема внешних подключений оборудования СКУД к контроллеру "E510" (3 точки доступа)

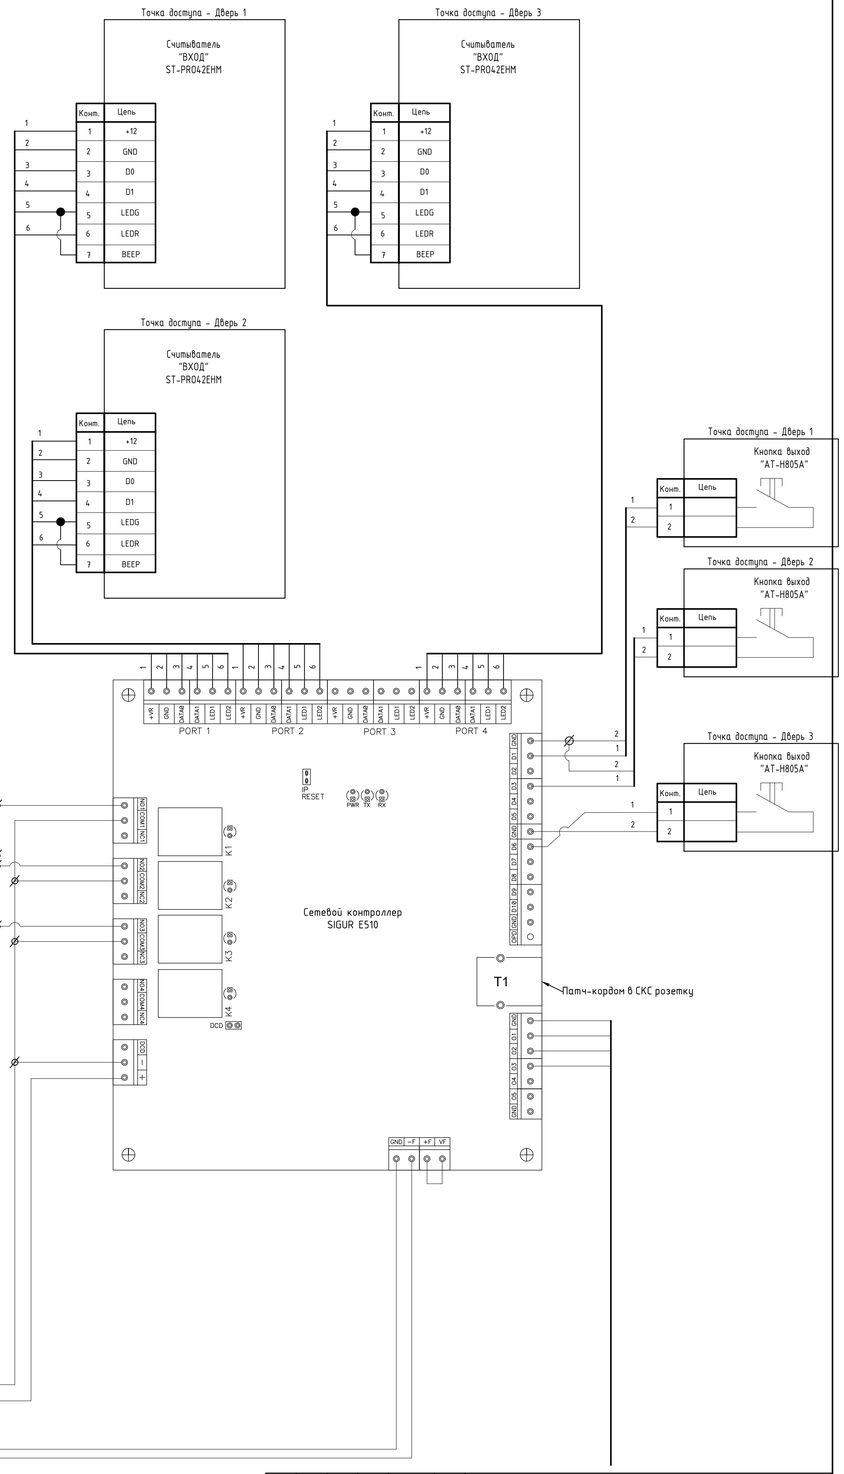


| | | | | | | |
|---|---|---|---|---|---|---|
| | | | | | | ТМХ-2025-Р-СКУД-00 |
| | | | | | | Бизнес-центр ТМХ на территории ОЭЗ "Технополис "Москва" |
| Изм. | Колич. | Лист | №док. | Подпись | Дата | |
| Разраб. | | Поварницин | | | 06.25 | Система контроля и управления доступом |
| ГИП | | Николич | | | 06.25 | Схема внешних подключений оборудования СКУД |
| ГАП | | Радойкович | | | 06.25 | |
| Н.контр. | | | | | 06.25 | |

| Стадия | Лист | Листов |
|---|---|---|
| Р | 29 | |

Согласовано


Взам. инв. N

Подп. и дата

Инв. N подл.

Формат А1

Схема внешних подключений оборудования СКУД к
контроллеру "E510" (2 точки доступа)

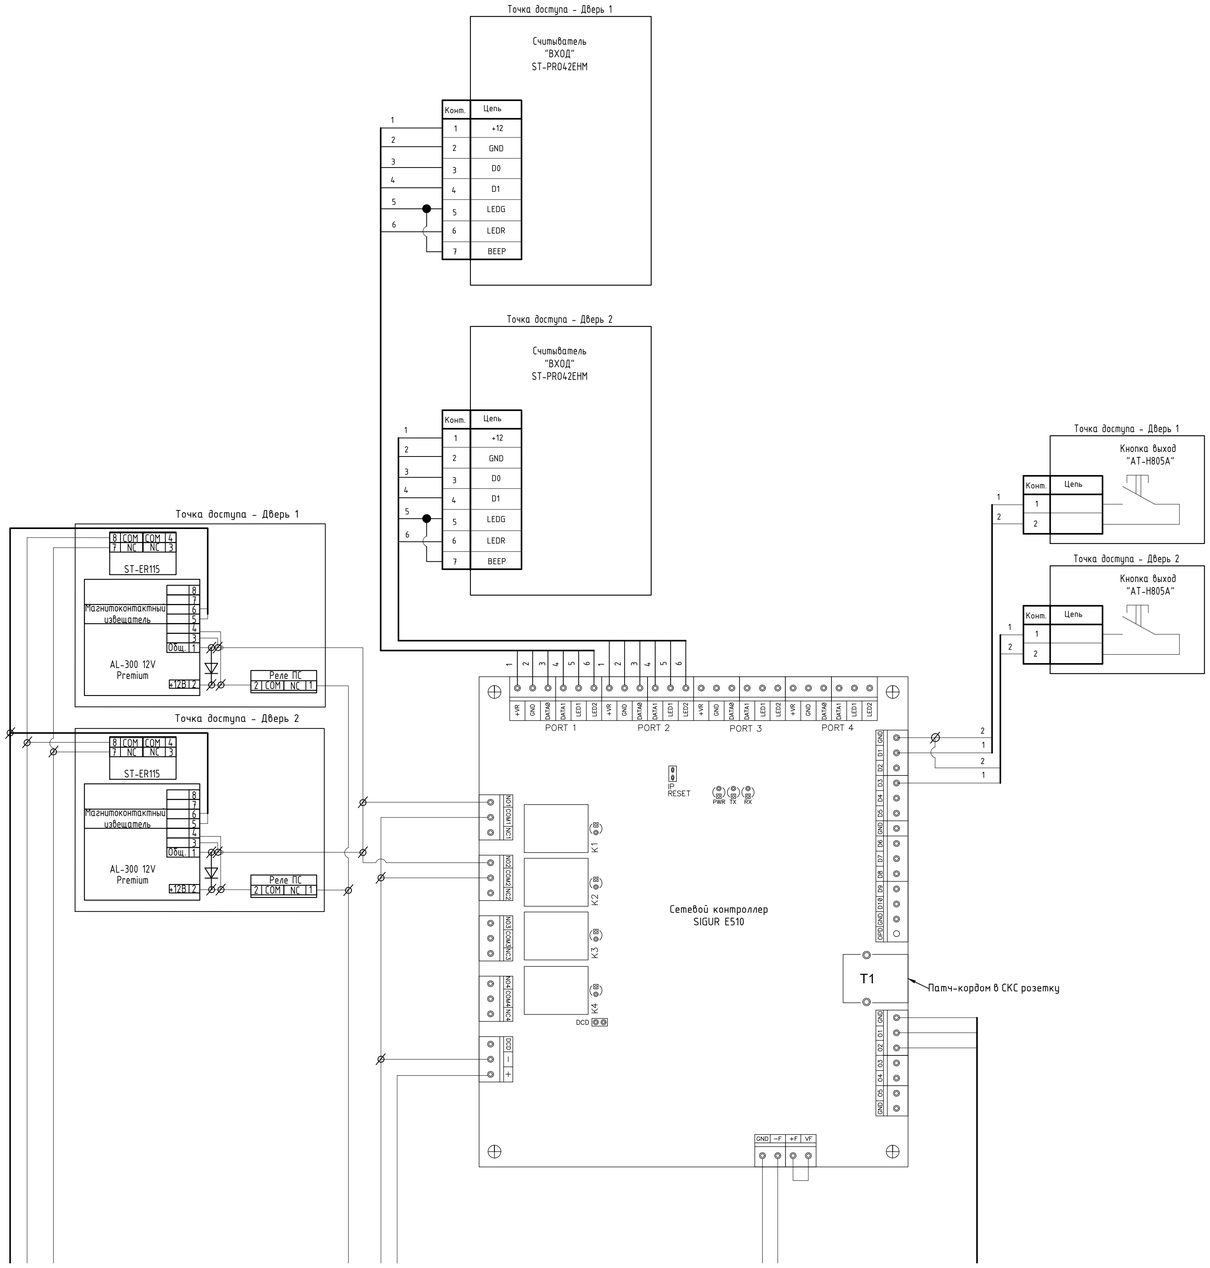



| Взам. инв. N |
|---|
| Подп. и дата |
| Инв. N подл. |


| | | | | | | | | |
|---|---|---|---|---|---|---|---|---|
| | | | | | | | ТМХ-2025-Р-СКУД-00 | Лист |
| Изм. | Колуч. | Лист | N док. | Подп. | Дата | | | 30 |

Формат А1

Размещение оборудования ТД для двухстворчатой двери доступа

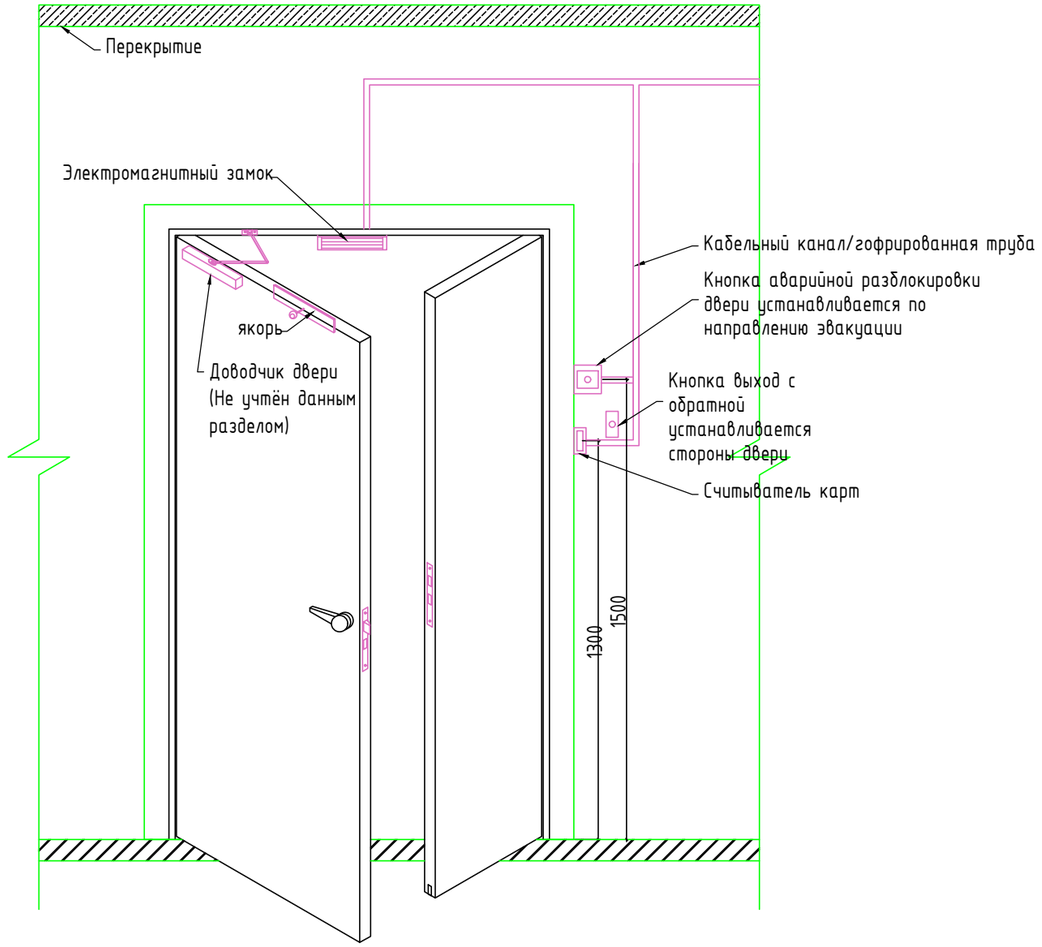


Размещение оборудования ТД для одностворчатой двери

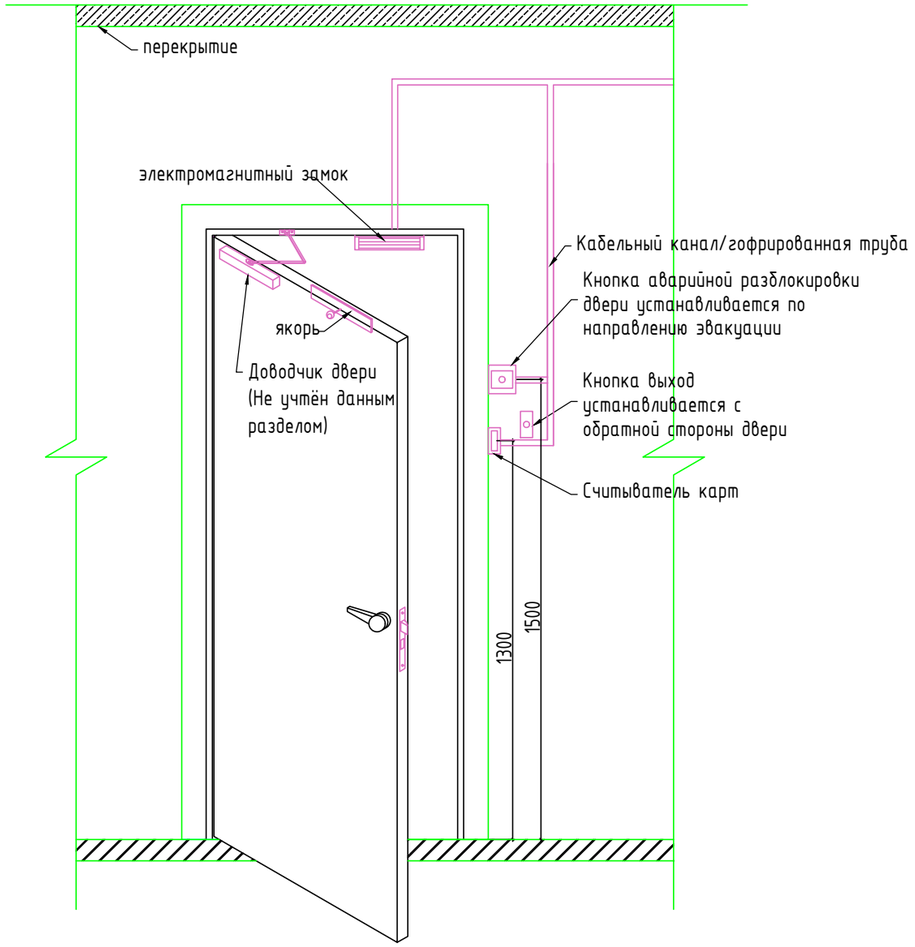


Согласовано

Взам. инв. N


Подл. и дата


Инв. N подл.

| | | | | | | | |
|---|---|---|---|---|---|---|---|
| | | | | | | ТМХ-2025-Р-СКУД-00 | |
| | | | | | | Бизнес-центр ТМХ на территории ОЭЗ "Технополис "Москва" | |
| Изм. | Кол.уч. | Лист | №док | Подпись | Дата | | |
| Разраб. | | Поварницин | | | 06.25 | Система контроля и управления доступом | Стадия: Р; Лист: 31; Листов: |
| ГИП | | Николич | | | 06.25 | | |
| ГАП | | Радойкович | | | 06.25 | Типовые схемы монтажа СКУД | |
| Н.контр. | | | | | 06.25 | | |

Формат А3

Узел прокладки кабеля через стены и перекрытия

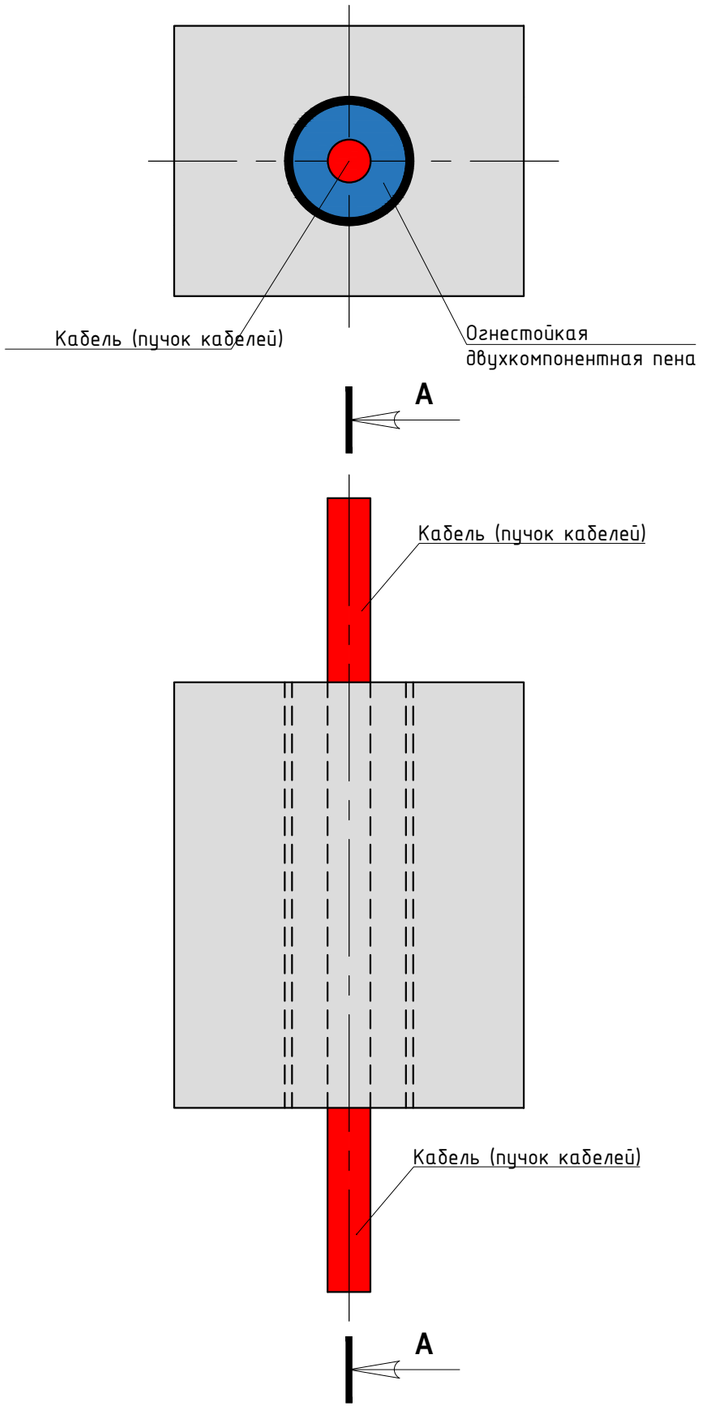

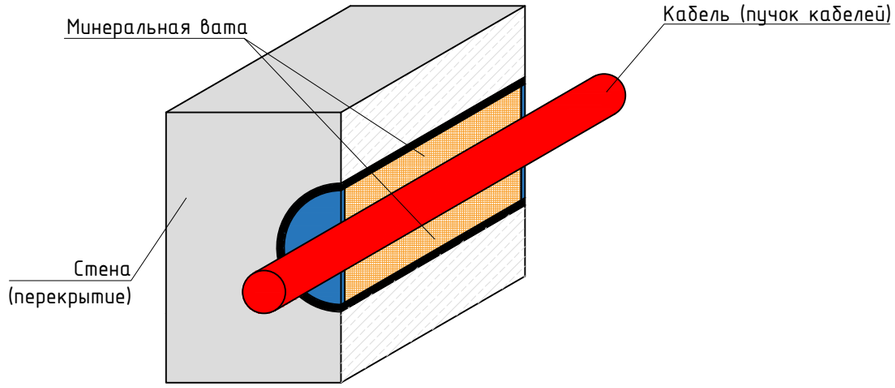
Согласовано

Взам. инв. N

Подл. и дата

Инв. N подл.

| | | | | | | |
|---|---|---|---|---|---|---|
| | | | | | | ТМХ-2025-Р-СКУД-00 |
| | | | | | | Бизнес-центр ТМХ на территории ОЭЗ "Технополис "Москва" |
| Изм. | Кол.уч. | Лист | №док | Подпись | Дата | |
| Разраб. | | Поварницин | | | 06.25 | Система контроля и управления доступом |
| | | | | | | |
| | | | | | | |
| ГИП | | Николич | | | 06.25 | Типовая кабельная проходка |
| ГАП | | Радойкович | | | 06.25 | |
| Н.контр. | | | | | 06.25 | |

| Стадия | Лист | Листов |
|---|---|---|
| Р | 32 | |

Формат А3

## Расчет токопотребления источников питания

Проектируемая емкость АКБ должна выполнять требование обеспечения электроснабжения технических средств СКУД не менее 60 минут. Так как токопотребление оборудования СКУД больше в дежурном режиме, то дальнейший расчет емкости АКБ проведем именно для этого режима.

Требуемая емкость аккумуляторной батареи рассчитывается по формуле:

Ah = Σ I (деж.)*1*1,25

где Σ I (деж.) – суммарный ток потребления приборов в дежурном режиме, (А);

1,25 – коэффициент запаса

Таблица 1 – Расчет токопотребления для источника питания РИП (СКАТ-1200Б (СКАТ ИБП-12/2-7) – 1 шт.). Расчет токопотребления выполнен для самого загруженного источника питания, незначительные изменения количества оконечного оборудования не влияют на выбор исполнения источника и АКБ.

| Прибор или устройство | Кол. | Потребляемый ток, А | |
|---|---|---|---|
| | | Дежурный режим | |
| | | Ед | Суммарно |
| E510 | 1 | 0,25 | 0,25 |
| L-300 12V Premium | 4 | 0,39 | 1,56 |
| Собственное потребление РИП от АКБ, А | | 0,03 | 0,03 |
| Суммарное токопотребление, А | | 1,81 | |
| Необходимая емкость АКБ, Ач (с учетом запаса в 25%) | | 2,26 | |
| Суммарная номинальная емкость АКБ, Ач | | 7 | |
| Собственное потребление РИП от АКБ, Ач | | 0,03 | |
| Мощность, потребляемая РИП от сети переменного тока, Вт | | 35,00 | |

Согласовано

Взам. Инв. №

Подл. И дата

Инв. № подл.

| Изм. | Кол. уч. | Лист | N док. | Подпись | Дата | ТМХ-2025-Р-СКУД-00.РР | | |
|---|---|---|---|---|---|---|---|---|
| Разраб. | | Поварницин | | | 06.25 | Расчет токопотребления источников питания | Стадия | Лист | Листов |
| | | | | | | | Р | | 1 |
| ГИП | | Николич | | | 06.25 | | | | |
| ГАП | | Радойкович | | | 06.25 | | | | |
| Н. контр. | | | | | 06.25 | | | | |

| Поз. | Наименование и техническая характеристика | Тип, марка, обозначение документа, опросного листа | Код оборудования, изделия, материала | Завод-изготовитель | Ед. измерения | Кол. | Масса 1 ед., кг | Примечание |
|---|---|---|---|---|---|---|---|---|
| | **Основное оборудование** | | | | | | | |
| 1 | Управляемый контроллер СКУД с поддержкой управления до 4 точек доступа | E510 | | SIGUR | шт. | 206 | 1,5 | |
| 2 | Источник бесперебойного питания | СКАТ-1200Б (СКАТ ИБП-12/2-7) | 34 | БАСТИОН | шт. | 206 | 0,5 | |
| 3 | Аккумулятор свинцово-кислотный | SKAT SB 1207 | DT 1207 | БАСТИОН | шт. | 206 | 2,1 | |
| 4 | Считыватель бесконтактных карт доступа EM-Marine, HID, Mifare | ST-PR042EHM | 297288 | Smartec | шт. | 725 | - | |
| 5 | Бесконтактная карта доступа EM-Marine | | | Россия | шт. | 2409 | - | По кол-ву сотрудников |
| 6 | Кнопка выход | AT-H805A | 219360 | AccordTec | шт. | 407 | - | |
| 7 | Устройство разблокировки дверей | ST-ER115 | 221657 | Smartec | шт. | 566 | - | |
| 8 | Замок электромагнитный | AL-300 12V Premium | 208482 | ЭКСКОН | шт. | 566 | - | |
| 9 | Комплект монтажа электромагнитного замка | MK AL-300PR | 204856 | ЭКСКОН | шт. | 296 | - | |
| 10 | Уголок L-образный | AL-300PR | 54212 | ЭКСКОН | шт. | 296 | - | |
| 11 | Комплект крепежа к уголку | AL-150-300-K | 212277 | ЭКСКОН | шт. | 296 | - | |
| 12 | Комплект монтажа для замка | 350P | 212295 | ЭКСКОН | шт. | 296 | - | |
| 13 | Переходная планка | M300 | 204834 | ЭКСКОН | шт. | 296 | - | |
| 14 | Комплект монтажа для дверей, открывающихся внутрь | MK AL-300/400PR-Inside | 274878 | ЭКСКОН | шт. | 270 | - | |
| | **Кабельная продукция и монтажные материалы** | | | | | | | |
| 15 | Кабели симметричные для структурированные кабельных систем (С.К.С.) категории 5е | СегментЛАН U/UTP Cat5e ZHнг(A)-HF | | СегментЭнерго | м | 11616 | - | |
| 16 | Кабель симметричный, для систем сигнализации и оповещения. | КПСППнг(A)-HF 2х2х0,5 | | СегментЭнерго | м | 14760 | - | |
| 17 | Кабель симметричный, для систем сигнализации и оповещения. | КПСППнг(A)-HF 1х2х2,5 | | СегментЭнерго | м | 9000 | - | |
| 18 | Шнур коммутационный | NMC-PC4UD55B-010-GY | | Nikomax | шт. | 208 | - | |
| 19 | Труба ПВХ строительная серая D=20 | PR.032000 | | Промрукав | м | 35376 | - | |
| 20 | Крепеж-клипса с дюбелем серая D=20 (100 шт) | PR13.0296 | | Промрукав | уп. | 700 | - | |
| 21 | Маркер самоламинирующийся, А4, 20х13х33, диам. 7 мм, 80 шт./л | LAN-MCL-20x13x7 | | Lanmaster | шт. | 58 | - | |
| 22 | Огнестойкая полиуретановая двухкомпонентная пена | ИНЗАПЕН-П | | АТОМИНОПРОМ | шт. | 70 | - | |
| 23 | Труба стальная водогазопроводная, Dy=32 | ГОСТ 3262-75 | | Россия | м | 119 | - | |

Согласовано:

Взам. инв. №

Подп. и дата

Инв. № подл.

| Изм. | Кол.уч. | Лист | № док. | Подп. | Дата | ТМХ-2025-Р-СКУД-00.СО | | | |
|---|---|---|---|---|---|---|---|---|---|
| | | | | | | Бизнес-центр ТМХ на территории ОЭЗ "Технополис "Москва"" | | | |
| Разраб. | | Поварницин | | | 06.25 | Система контроля и управлением доступа | Стадия | Лист | Листов |
| | | | | | | | Р | | 1 |
| ГИП | | Николич | | | 06.25 | Спецификация оборудования, изделий и материалов | | | |
| ГАП | | Радойкович | | | 06.25 | | | | |
| Н. контр. | | | | | 06.25 | | | | |

| Поз. | Обозначение кабеля, провода | Трасса | | Кабель, провод по проекту | | Способы прокладки | | Итого по проекту | Кабель, провод по факту | | Итого по факту |
|---|---|---|---|---|---|---|---|---|---|---|---|
| | | Начало | Конец | Марка | Кол-во и сеч. жил | Открыто | Скрыто | | Марка | Кол-во и сеч. жил | |
| 1 | 1 | СКС розетка | К5.1 | NMC-PC4UD55B-010-GY | 4x2x0,51 | 1 | | 1 | | | |
| 2 | 2 | РИП5.1 | К5.1 | КПСППнг(А)-HF | 1x2x2,5 | 1 | | 1 | | | |
| 3 | 3 | К5.1 | М5.1 | КПСППнг(А)-HF | 2x2x0,5 | 22 | | 22 | | | |
| 4 | 4 | РИП5.1 | ЗМ5.1 | КПСППнг(А)-HF | 1x2x2,5 | 22 | | 22 | | | |
| 5 | 5 | К5.1 | С5.1 | СегментЛАН U/UTP Cat5e ZHнг(А)-HF | 4x2x0,52 | 22 | | 22 | | | |
| 6 | 6 | К5.1 | КВ5.1 | КПСППнг(А)-HF | 2x2x0,5 | 22 | | 22 | | | |
| 7 | 3 | К5.1 | М5.2 | КПСППнг(А)-HF | 2x2x0,5 | 15 | | 15 | | | |
| 8 | 4 | РИП5.1 | ЗМ5.2 | КПСППнг(А)-HF | 1x2x2,5 | 15 | | 15 | | | |
| 9 | 5 | К5.1 | С5.2 | СегментЛАН U/UTP Cat5e ZHнг(А)-HF | 4x2x0,52 | 15 | | 15 | | | |
| 10 | 6 | К5.1 | КВ5.2 | КПСППнг(А)-HF | 2x2x0,5 | 15 | | 15 | | | |
| 11 | 3 | К5.1 | М5.3 | КПСППнг(А)-HF | 2x2x0,5 | 10 | | 10 | | | |
| 12 | 4 | РИП5.1 | ЗМ5.3 | КПСППнг(А)-HF | 1x2x2,5 | 10 | | 10 | | | |
| 13 | 5 | К5.1 | С5.3 | СегментЛАН U/UTP Cat5e ZHнг(А)-HF | 4x2x0,52 | 10 | | 10 | | | |
| 14 | 6 | К5.1 | КВ5.3 | КПСППнг(А)-HF | 2x2x0,5 | 10 | | 10 | | | |
| 15 | 3 | К5.1 | М5.4 | КПСППнг(А)-HF | 2x2x0,5 | 22 | | 22 | | | |
| 16 | 4 | РИП5.1 | ЗМ5.4 | КПСППнг(А)-HF | 1x2x2,5 | 22 | | 22 | | | |
| 17 | 5 | К5.1 | С5.4 | СегментЛАН U/UTP Cat5e ZHнг(А)-HF | 4x2x0,52 | 22 | | 22 | | | |
| 18 | 6 | К5.1 | КВ5.4 | КПСППнг(А)-HF | 2x2x0,5 | 22 | | 22 | | | |
| 19 | 1 | СКС розетка | К5.2 | NMC-PC4UD55B-010-GY | 4x2x0,51 | 1 | | 1 | | | |
| 20 | 2 | РИП5.2 | К5.2 | КПСППнг(А)-HF | 1x2x2,5 | 1 | | 1 | | | |
| 21 | 3 | К5.2 | М5.5 | КПСППнг(А)-HF | 2x2x0,5 | 30 | | 30 | | | |
| 22 | 4 | РИП5.2 | ЗМ5.5 | КПСППнг(А)-HF | 1x2x2,5 | 30 | | 30 | | | |
| 23 | 5 | К5.2 | С5.5 | СегментЛАН U/UTP Cat5e ZHнг(А)-HF | 4x2x0,52 | 30 | | 30 | | | |
| 24 | 6 | К5.2 | С5.6 | СегментЛАН U/UTP Cat5e ZHнг(А)-HF | 4x2x0,52 | 30 | | 30 | | | |
| 25 | 3 | К5.2 | М5.6 | КПСППнг(А)-HF | 2x2x0,5 | 10 | | 10 | | | |

Согласовано:

Взам. инв. №

Подп. и дата

Инв. № подл.

| Изм. | Кол.уч. | Лист | № док. | Подп. | Дата |
|---|---|---|---|---|---|
| Разраб. | | Поварницин | | | 06.25 |
| ГИП | | Николич | | | 06.25 |
| ГАП | | Радойкович | | | 06.25 |
| Н. контр. | | | | | 06.25 |

ТМХ-2025-Р-СКУД-00.КЖ

Бизнес-центр ТМХ на территории ОЭЗ "Технополис "Москва""

Система контроля и управлением доступа

| Стадия | Лист | Листов |
|---|---|---|
| Р | 1 | 91 |

Кабельный журнал

| Поз. | Обозначение кабеля, провода | Трасса | | Кабель, провод по проекту | | Способы прокладки | | Итого по проекту | Кабель, провод по факту | | Итого по факту |
|---|---|---|---|---|---|---|---|---|---|---|---|
| | | Начало | Конец | Марка | Кол-во и сеч. жил | Открыто | Скрыто | | Марка | Кол-во и сеч. жил | |
| 26 | 4 | РИП5.2 | ЗМ5.6 | КПСПИнг(А)-HF | 1х2х2,5 | 10 | | 10 | | | |
| 27 | 5 | К5.2 | С5.7 | СегментЛАН U/UTP Cat5e ZHнг(А)-HF | 4х2х0,52 | 10 | | 10 | | | |
| 28 | 6 | К5.2 | КВ5.6 | КПСПИнг(А)-HF | 2х2х0,5 | 10 | | 10 | | | |
| 29 | 3 | К5.2 | М5.7 | КПСПИнг(А)-HF | 2х2х0,5 | 30 | | 30 | | | |
| 30 | 4 | РИП5.2 | ЗМ5.7 | КПСПИнг(А)-HF | 1х2х2,5 | 30 | | 30 | | | |
| 31 | 5 | К5.2 | С5.8 | СегментЛАН U/UTP Cat5e ZHнг(А)-HF | 4х2х0,52 | 30 | | 30 | | | |
| 32 | 6 | К5.2 | КВ5.7 | КПСПИнг(А)-HF | 2х2х0,5 | 30 | | 30 | | | |
| 33 | 1 | СКС розетка | К5.3 | NMC-PC4UD55B-010-GY | 4х2х0,51 | 1 | | 1 | | | |
| 34 | 2 | РИП5.3 | К5.3 | КПСПИнг(А)-HF | 1х2х2,5 | 1 | | 1 | | | |
| 35 | 3 | К5.3 | М5.8 | КПСПИнг(А)-HF | 2х2х0,5 | 30 | | 30 | | | |
| 36 | 4 | РИП5.3 | ЗМ5.8 | КПСПИнг(А)-HF | 1х2х2,5 | 30 | | 30 | | | |
| 37 | 5 | К5.3 | С5.9 | СегментЛАН U/UTP Cat5e ZHнг(А)-HF | 4х2х0,52 | 30 | | 30 | | | |
| 38 | 6 | К5.3 | С5.10 | СегментЛАН U/UTP Cat5e ZHнг(А)-HF | 4х2х0,52 | 30 | | 30 | | | |
| 39 | 3 | К5.3 | М5.9 | КПСПИнг(А)-HF | 2х2х0,5 | 25 | | 25 | | | |
| 40 | 4 | РИП5.3 | ЗМ5.9 | КПСПИнг(А)-HF | 1х2х2,5 | 25 | | 25 | | | |
| 41 | 5 | К5.3 | С5.11 | СегментЛАН U/UTP Cat5e ZHнг(А)-HF | 4х2х0,52 | 25 | | 25 | | | |
| 42 | 6 | К5.3 | С5.12 | СегментЛАН U/UTP Cat5e ZHнг(А)-HF | 4х2х0,52 | 25 | | 25 | | | |
| 43 | 1 | СКС розетка | К5.4 | NMC-PC4UD55B-010-GY | 4х2х0,51 | 1 | | 1 | | | |
| 44 | 2 | РИП5.4 | К5.4 | КПСПИнг(А)-HF | 1х2х2,5 | 1 | | 1 | | | |
| 45 | 3 | К5.4 | М5.10 | КПСПИнг(А)-HF | 2х2х0,5 | 20 | | 20 | | | |
| 46 | 4 | РИП5.4 | ЗМ5.10 | КПСПИнг(А)-HF | 1х2х2,5 | 20 | | 20 | | | |
| 47 | 5 | К5.4 | С5.13 | СегментЛАН U/UTP Cat5e ZHнг(А)-HF | 4х2х0,52 | 20 | | 20 | | | |
| 48 | 6 | К5.3 | С5.14 | СегментЛАН U/UTP Cat5e ZHнг(А)-HF | 4х2х0,52 | 20 | | 20 | | | |
| 49 | 3 | К5.4 | М5.11 | КПСПИнг(А)-HF | 2х2х0,5 | 25 | | 25 | | | |
| 50 | 4 | РИП5.4 | ЗМ5.11 | КПСПИнг(А)-HF | 1х2х2,5 | 25 | | 25 | | | |
| 51 | 5 | К5.4 | С5.15 | СегментЛАН U/UTP Cat5e ZHнг(А)-HF | 4х2х0,52 | 25 | | 25 | | | |
| 52 | 6 | К5.3 | С5.16 | СегментЛАН U/UTP Cat5e ZHнг(А)-HF | 4х2х0,52 | 25 | | 25 | | | |
| 53 | 1 | СКС розетка | К5.5 | NMC-PC4UD55B-010-GY | 4х2х0,51 | 1 | | 1 | | | |
| 54 | 2 | РИП5.5 | К5.5 | КПСПИнг(А)-HF | 1х2х2,5 | 1 | | 1 | | | |

Взам. инв. №

Подп. и дата

Инв.№ подл.

| Поз. | Обозначение кабеля, провода | Трасса | | Кабель, провод по проекту | | Способы прокладки | | Итого по проекту | Кабель, провод по факту | | Итого по факту |
|---|---|---|---|---|---|---|---|---|---|---|---|
| | | Начало | Конец | Марка | Кол-во и сеч. жил | Открыто | Скрыто | | Марка | Кол-во и сеч. жил | |
| 55 | 3 | К5.5 | М5.12 | КПСПИнг(А)-HF | 2х2х0,5 | 20 | | 20 | | | |
| 56 | 4 | РИП5.5 | ЗМ5.12 | КПСПИнг(А)-HF | 1х2х2,5 | 20 | | 20 | | | |
| 57 | 5 | К5.5 | С5.17 | СегментЛАН U/UTP Cat5e ZHнг(А)-HF | 4х2х0,52 | 20 | | 20 | | | |
| 58 | 6 | К5.5 | С5.18 | СегментЛАН U/UTP Cat5e ZHнг(А)-HF | 4х2х0,52 | 20 | | 20 | | | |
| 59 | 1 | СКС розетка | К5.6 | NMC-PC4UD55B-010-GY | 4х2х0,51 | 1 | | 1 | | | |
| 60 | 2 | РИП5.6 | К5.6 | КПСПИнг(А)-HF | 1х2х2,5 | 1 | | 1 | | | |
| 61 | 3 | К5.6 | М5.13 | КПСПИнг(А)-HF | 2х2х0,5 | 60 | | 60 | | | |
| 62 | 4 | РИП5.6 | ЗМ5.13 | КПСПИнг(А)-HF | 1х2х2,5 | 60 | | 60 | | | |
| 63 | 5 | К5.6 | С5.19 | СегментЛАН U/UTP Cat5e ZHнг(А)-HF | 4х2х0,52 | 60 | | 60 | | | |
| 64 | 6 | К5.6 | С5.20 | СегментЛАН U/UTP Cat5e ZHнг(А)-HF | 4х2х0,52 | 60 | | 60 | | | |
| 65 | 1 | СКС розетка | К5.7 | NMC-PC4UD55B-010-GY | 4х2х0,51 | 1 | | 1 | | | |
| 66 | 2 | РИП5.7 | К5.7 | КПСПИнг(А)-HF | 1х2х2,5 | 1 | | 1 | | | |
| 67 | 3 | К5.7 | М5.14 | КПСПИнг(А)-HF | 2х2х0,5 | 55 | | 55 | | | |
| 68 | 4 | РИП5.7 | ЗМ5.14 | КПСПИнг(А)-HF | 1х2х2,5 | 55 | | 55 | | | |
| 69 | 5 | К5.7 | С5.19 | СегментЛАН U/UTP Cat5e ZHнг(А)-HF | 4х2х0,52 | 55 | | 55 | | | |
| 70 | 6 | К5.7 | С5.20 | СегментЛАН U/UTP Cat5e ZHнг(А)-HF | 4х2х0,52 | 55 | | 55 | | | |
| 71 | 3 | К5.7 | М5.15 | КПСПИнг(А)-HF | 2х2х0,5 | 50 | | 50 | | | |
| 72 | 4 | РИП5.7 | ЗМ5.15 | КПСПИнг(А)-HF | 1х2х2,5 | 50 | | 50 | | | |
| 73 | 5 | К5.7 | С5.21 | СегментЛАН U/UTP Cat5e ZHнг(А)-HF | 4х2х0,52 | 50 | | 50 | | | |
| 74 | 6 | К5.7 | С5.22 | СегментЛАН U/UTP Cat5e ZHнг(А)-HF | 4х2х0,52 | 50 | | 50 | | | |
| 75 | 1 | СКС розетка | К5.8 | NMC-PC4UD55B-010-GY | 4х2х0,51 | 1 | | 1 | | | |
| 76 | 2 | РИП5.8 | К5.8 | КПСПИнг(А)-HF | 1х2х2,5 | 1 | | 1 | | | |
| 77 | 3 | К5.8 | М5.16 | КПСПИнг(А)-HF | 2х2х0,5 | 45 | | 45 | | | |
| 78 | 4 | РИП5.8 | ЗМ5.16 | КПСПИнг(А)-HF | 1х2х2,5 | 45 | | 45 | | | |
| 79 | 5 | К5.8 | С5.23 | СегментЛАН U/UTP Cat5e ZHнг(А)-HF | 4х2х0,52 | 45 | | 45 | | | |
| 80 | 6 | К5.8 | С5.24 | СегментЛАН U/UTP Cat5e ZHнг(А)-HF | 4х2х0,52 | 45 | | 45 | | | |
| 81 | 3 | К5.8 | М5.17 | КПСПИнг(А)-HF | 2х2х0,5 | 40 | | 40 | | | |
| 82 | 4 | РИП5.8 | ЗМ5.17 | КПСПИнг(А)-HF | 1х2х2,5 | 40 | | 40 | | | |
| 83 | 5 | К5.8 | С5.25 | СегментЛАН U/UTP Cat5e ZHнг(А)-HF | 4х2х0,52 | 40 | | 40 | | | |

Взам. инв. №

Подп. и дата

Инв.№ подл.

| Поз. | Обозначение кабеля, провода | Трасса | | Кабель, провод по проекту | | Способы прокладки | | Итого по проекту | Кабель, провод по факту | | Итого по факту |
|---|---|---|---|---|---|---|---|---|---|---|---|
| | | Начало | Конец | Марка | Кол-во и сеч. жил | Открыто | Скрыто | | Марка | Кол-во и сеч. жил | |
| 84 | 6 | К5.8 | С5.26 | СегментЛАН U/UTP Cat5e ZHнг(A)-HF | 4x2x0,52 | 40 | | 40 | | | |
| 85 | 1 | СКС розетка | К6.1 | NMC-PC4UD55B-010-GY | 4x2x0,51 | 1 | | 1 | | | |
| 86 | 2 | РИП6.1 | К6.1 | КПСПИнг(A)-HF | 1x2x2,5 | 1 | | 1 | | | |
| 87 | 3 | К6.1 | М6.1 | КПСПИнг(A)-HF | 2x2x0,5 | 11 | | 11 | | | |
| 88 | 4 | РИП6.1 | ЗМ6.1 | КПСПИнг(A)-HF | 1x2x2,5 | 11 | | 11 | | | |
| 89 | 5 | К6.1 | С6.1 | СегментЛАН U/UTP Cat5e ZHнг(A)-HF | 4x2x0,52 | 11 | | 11 | | | |
| 90 | 6 | К6.1 | КВ6.1 | КПСПИнг(A)-HF | 2x2x0,5 | 11 | | 11 | | | |
| 91 | 3 | К6.1 | М6.2 | КПСПИнг(A)-HF | 2x2x0,5 | 8 | | 8 | | | |
| 92 | 4 | РИП6.1 | ЗМ6.2 | КПСПИнг(A)-HF | 1x2x2,5 | 8 | | 8 | | | |
| 93 | 5 | К6.1 | С6.2 | СегментЛАН U/UTP Cat5e ZHнг(A)-HF | 4x2x0,52 | 8 | | 8 | | | |
| 94 | 6 | К6.1 | КВ6.2 | КПСПИнг(A)-HF | 2x2x0,5 | 8 | | 8 | | | |
| 95 | 3 | К6.1 | М6.3 | КПСПИнг(A)-HF | 2x2x0,5 | 11 | | 11 | | | |
| 96 | 4 | РИП6.1 | ЗМ6.3 | КПСПИнг(A)-HF | 1x2x2,5 | 11 | | 11 | | | |
| 97 | 5 | К6.1 | С6.3 | СегментЛАН U/UTP Cat5e ZHнг(A)-HF | 4x2x0,52 | 11 | | 11 | | | |
| 98 | 6 | К6.1 | КВ6.3 | КПСПИнг(A)-HF | 2x2x0,5 | 11 | | 11 | | | |
| 99 | 1 | СКС розетка | К6.2 | NMC-PC4UD55B-010-GY | 4x2x0,51 | 1 | | 1 | | | |
| 100 | 2 | РИП6.2 | К6.2 | КПСПИнг(A)-HF | 1x2x2,5 | 1 | | 1 | | | |
| 101 | 3 | К6.2 | М6.4 | КПСПИнг(A)-HF | 2x2x0,5 | 14 | | 14 | | | |
| 102 | 4 | РИП6.2 | ЗМ6.4 | КПСПИнг(A)-HF | 1x2x2,5 | 14 | | 14 | | | |
| 103 | 5 | К6.2 | С6.4 | СегментЛАН U/UTP Cat5e ZHнг(A)-HF | 4x2x0,52 | 14 | | 14 | | | |
| 104 | 6 | К6.2 | КВ6.4 | КПСПИнг(A)-HF | 2x2x0,5 | 14 | | 14 | | | |
| 105 | 3 | К6.2 | М6.5 | КПСПИнг(A)-HF | 2x2x0,5 | 8 | | 8 | | | |
| 106 | 4 | РИП6.2 | ЗМ6.5 | КПСПИнг(A)-HF | 1x2x2,5 | 8 | | 8 | | | |
| 107 | 5 | К6.2 | С6.5 | СегментЛАН U/UTP Cat5e ZHнг(A)-HF | 4x2x0,52 | 8 | | 8 | | | |
| 108 | 6 | К6.2 | КВ6.5 | КПСПИнг(A)-HF | 2x2x0,5 | 8 | | 8 | | | |
| 109 | 3 | К6.2 | М6.6 | КПСПИнг(A)-HF | 2x2x0,5 | 9 | | 9 | | | |
| 110 | 4 | РИП6.2 | ЗМ6.6 | КПСПИнг(A)-HF | 1x2x2,5 | 9 | | 9 | | | |
| 111 | 5 | К6.2 | С6.6 | СегментЛАН U/UTP Cat5e ZHнг(A)-HF | 4x2x0,52 | 9 | | 9 | | | |
| 112 | 6 | К6.2 | КВ6.6 | КПСПИнг(A)-HF | 2x2x0,5 | 9 | | 9 | | | |
| 113 | 3 | К6.2 | М6.7 | КПСПИнг(A)-HF | 2x2x0,5 | 12 | | 12 | | | |

Взам. инв. №

Подп. и дата

Инв.№ подл.

| Поз. | Обозначение кабеля, провода | Трасса | | Кабель, провод по проекту | | Способы прокладки | | Итого по проекту | Кабель, провод по факту | | Итого по факту |
|---|---|---|---|---|---|---|---|---|---|---|---|
| | | Начало | Конец | Марка | Кол-во и сеч. жил | Открыто | Скрыто | | Марка | Кол-во и сеч. жил | |
| 114 | 4 | РИП6.2 | ЗМ6.7 | КПСПИнг(А)-HF | 1х2х2,5 | 12 | | 12 | | | |
| 115 | 5 | К6.2 | С6.7 | СегментЛАН U/UTP Cat5e ZHнг(А)-HF | 4х2х0,52 | 12 | | 12 | | | |
| 116 | 6 | К6.2 | КВ6.7 | КПСПИнг(А)-HF | 2х2х0,5 | 12 | | 12 | | | |
| 117 | 1 | СКС розетка | К6.3 | NMC-PC4UD55B-010-GY | 4х2х0,51 | 1 | | 1 | | | |
| 118 | 2 | РИП6.3 | К6.3 | КПСПИнг(А)-HF | 1х2х2,5 | 1 | | 1 | | | |
| 119 | 3 | К6.3 | М6.8 | КПСПИнг(А)-HF | 2х2х0,5 | 11 | | 11 | | | |
| 120 | 4 | РИП6.3 | ЗМ6.8 | КПСПИнг(А)-HF | 1х2х2,5 | 11 | | 11 | | | |
| 121 | 5 | К6.3 | С6.8 | СегментЛАН U/UTP Cat5e ZHнг(А)-HF | 4х2х0,52 | 11 | | 11 | | | |
| 122 | 6 | К6.3 | С6.9 | СегментЛАН U/UTP Cat5e ZHнг(А)-HF | 4х2х0,52 | 11 | | 11 | | | |
| 123 | 3 | К6.3 | М6.9 | КПСПИнг(А)-HF | 2х2х0,5 | 16 | | 16 | | | |
| 124 | 4 | РИП6.3 | ЗМ6.9 | КПСПИнг(А)-HF | 1х2х2,5 | 16 | | 16 | | | |
| 125 | 5 | К6.3 | С6.10 | СегментЛАН U/UTP Cat5e ZHнг(А)-HF | 4х2х0,52 | 16 | | 16 | | | |
| 126 | 6 | К6.3 | С6.11 | СегментЛАН U/UTP Cat5e ZHнг(А)-HF | 4х2х0,52 | 16 | | 16 | | | |
| 127 | 1 | СКС розетка | К6.4 | NMC-PC4UD55B-010-GY | 4х2х0,51 | 1 | | 1 | | | |
| 128 | 2 | РИП6.4 | К6.4 | КПСПИнг(А)-HF | 1х2х2,5 | 1 | | 1 | | | |
| 129 | 3 | К6.4 | М6.10 | КПСПИнг(А)-HF | 2х2х0,5 | 14 | | 14 | | | |
| 130 | 4 | РИП6.4 | ЗМ6.10 | КПСПИнг(А)-HF | 1х2х2,5 | 14 | | 14 | | | |
| 131 | 5 | К6.4 | С6.12 | СегментЛАН U/UTP Cat5e ZHнг(А)-HF | 4х2х0,52 | 14 | | 14 | | | |
| 132 | 6 | К6.4 | КВ6.8 | КПСПИнг(А)-HF | 2х2х0,5 | 14 | | 14 | | | |
| 133 | 3 | К6.4 | М6.11 | КПСПИнг(А)-HF | 2х2х0,5 | 9 | | 9 | | | |
| 134 | 4 | РИП6.4 | ЗМ6.11 | КПСПИнг(А)-HF | 1х2х2,5 | 9 | | 9 | | | |
| 135 | 5 | К6.4 | С6.13 | СегментЛАН U/UTP Cat5e ZHнг(А)-HF | 4х2х0,52 | 9 | | 9 | | | |
| 136 | 6 | К6.4 | КВ6.9 | КПСПИнг(А)-HF | 2х2х0,5 | 9 | | 9 | | | |
| 137 | 3 | К6.4 | М6.12 | КПСПИнг(А)-HF | 2х2х0,5 | 11 | | 11 | | | |
| 138 | 4 | РИП6.4 | ЗМ6.12 | КПСПИнг(А)-HF | 1х2х2,5 | 11 | | 11 | | | |
| 139 | 5 | К6.4 | С6.14 | СегментЛАН U/UTP Cat5e ZHнг(А)-HF | 4х2х0,52 | 11 | | 11 | | | |
| 140 | 6 | К6.4 | КВ6.10 | КПСПИнг(А)-HF | 2х2х0,5 | 11 | | 11 | | | |
| 141 | 3 | К6.4 | М6.13 | КПСПИнг(А)-HF | 2х2х0,5 | 15 | | 15 | | | |
| 142 | 4 | РИП6.4 | ЗМ6.13 | КПСПИнг(А)-HF | 1х2х2,5 | 15 | | 15 | | | |
| 143 | 5 | К6.4 | С6.15 | СегментЛАН U/UTP Cat5e ZHнг(А)-HF | 4х2х0,52 | 15 | | 15 | | | |

| Поз. | Обозначение кабеля, провода | Трасса | | Кабель, провод по проекту | | Способы прокладки | | Итого по проекту | Кабель, провод по факту | | Итого по факту |
|---|---|---|---|---|---|---|---|---|---|---|---|
| | | Начало | Конец | Марка | Кол-во и сеч. жил | Открыто | Скрыто | | Марка | Кол-во и сеч. жил | |
| 144 | 6 | К6.4 | КВ6.11 | КПСПИнг(А)-HF | 2х2х0,5 | 15 | | 15 | | | |
| 145 | 1 | СКС розетка | К6.5 | NMC-PC4UD55B-010-GY | 4х2х0,51 | 1 | | 1 | | | |
| 146 | 2 | РИП6.5 | К6.5 | КПСПИнг(А)-HF | 1х2х2,5 | 1 | | 1 | | | |
| 147 | 3 | К6.5 | М6.14 | КПСПИнг(А)-HF | 2х2х0,5 | 11 | | 11 | | | |
| 148 | 4 | РИП6.5 | ЗМ6.14 | КПСПИнг(А)-HF | 1х2х2,5 | 11 | | 11 | | | |
| 149 | 5 | К6.5 | С6.16 | СегментЛАН U/UTP Cat5e ZHнг(А)-HF | 4х2х0,52 | 11 | | 11 | | | |
| 150 | 6 | К6.5 | С6.17 | СегментЛАН U/UTP Cat5e ZHнг(А)-HF | 4х2х0,52 | 11 | | 11 | | | |
| 151 | 3 | К6.5 | М6.15 | КПСПИнг(А)-HF | 2х2х0,5 | 14 | | 14 | | | |
| 152 | 4 | РИП6.5 | ЗМ6.15 | КПСПИнг(А)-HF | 1х2х2,5 | 14 | | 14 | | | |
| 153 | 5 | К6.5 | С6.18 | СегментЛАН U/UTP Cat5e ZHнг(А)-HF | 4х2х0,52 | 14 | | 14 | | | |
| 154 | 6 | К6.5 | С6.19 | СегментЛАН U/UTP Cat5e ZHнг(А)-HF | 4х2х0,52 | 14 | | 14 | | | |
| 155 | 1 | СКС розетка | К6.6 | NMC-PC4UD55B-010-GY | 4х2х0,51 | 1 | | 1 | | | |
| 156 | 2 | РИП6.6 | К6.6 | КПСПИнг(А)-HF | 1х2х2,5 | 1 | | 1 | | | |
| 157 | 3 | К6.6 | М6.16 | КПСПИнг(А)-HF | 2х2х0,5 | 12 | | 12 | | | |
| 158 | 4 | РИП6.6 | ЗМ6.16 | КПСПИнг(А)-HF | 1х2х2,5 | 12 | | 12 | | | |
| 159 | 5 | К6.6 | С6.20 | СегментЛАН U/UTP Cat5e ZHнг(А)-HF | 4х2х0,52 | 12 | | 12 | | | |
| 160 | 6 | К6.6 | КВ6.12 | КПСПИнг(А)-HF | 2х2х0,5 | 12 | | 12 | | | |
| 161 | 3 | К6.6 | М6.17 | КПСПИнг(А)-HF | 2х2х0,5 | 10 | | 10 | | | |
| 162 | 4 | РИП6.6 | ЗМ6.17 | КПСПИнг(А)-HF | 1х2х2,5 | 10 | | 10 | | | |
| 163 | 5 | К6.6 | С6.21 | СегментЛАН U/UTP Cat5e ZHнг(А)-HF | 4х2х0,52 | 10 | | 10 | | | |
| 164 | 6 | К6.6 | КВ6.13 | КПСПИнг(А)-HF | 2х2х0,5 | 10 | | 10 | | | |
| 165 | 3 | К6.6 | М6.18 | КПСПИнг(А)-HF | 2х2х0,5 | 10 | | 10 | | | |
| 166 | 4 | РИП6.6 | ЗМ6.18 | КПСПИнг(А)-HF | 1х2х2,5 | 10 | | 10 | | | |
| 167 | 5 | К6.6 | С6.22 | СегментЛАН U/UTP Cat5e ZHнг(А)-HF | 4х2х0,52 | 10 | | 10 | | | |
| 168 | 6 | К6.6 | КВ6.14 | КПСПИнг(А)-HF | 2х2х0,5 | 10 | | 10 | | | |
| 169 | 3 | К6.6 | М6.19 | КПСПИнг(А)-HF | 2х2х0,5 | 14 | | 14 | | | |
| 170 | 4 | РИП6.6 | ЗМ6.19 | КПСПИнг(А)-HF | 1х2х2,5 | 14 | | 14 | | | |
| 171 | 5 | К6.6 | С6.23 | СегментЛАН U/UTP Cat5e ZHнг(А)-HF | 4х2х0,52 | 14 | | 14 | | | |
| 172 | 6 | К6.6 | КВ6.15 | КПСПИнг(А)-HF | 2х2х0,5 | 14 | | 14 | | | |
| 173 | 1 | СКС розетка | К6.7 | NMC-PC4UD55B-010-GY | 4х2х0,51 | 1 | | 1 | | | |

| Поз. | Обозначение кабеля, провода | Трасса | | Кабель, провод по проекту | | Способы прокладки | | Итого по проекту | Кабель, провод по факту | | Итого по факту |
|---|---|---|---|---|---|---|---|---|---|---|---|
| | | Начало | Конец | Марка | Кол-во и сеч. жил | Открыто | Скрыто | | Марка | Кол-во и сеч. жил | |
| 174 | 2 | РИП6.7 | К6.7 | КПСППнг(А)-HF | 1х2х2,5 | 1 | | 1 | | | |
| 175 | 3 | К6.7 | М6.20 | КПСППнг(А)-HF | 2х2х0,5 | 8 | | 8 | | | |
| 176 | 4 | РИП6.7 | ЗМ6.20 | КПСППнг(А)-HF | 1х2х2,5 | 8 | | 8 | | | |
| 177 | 5 | К6.7 | С6.24 | СегментЛАН U/UTP Cat5e ZHнг(А)-HF | 4х2х0,52 | 8 | | 8 | | | |
| 178 | 6 | К6.7 | КВ6.16 | КПСППнг(А)-HF | 2х2х0,5 | 8 | | 8 | | | |
| 179 | 3 | К6.7 | М6.21 | КПСППнг(А)-HF | 2х2х0,5 | 19 | | 19 | | | |
| 180 | 4 | РИП6.7 | ЗМ6.21 | КПСППнг(А)-HF | 1х2х2,5 | 19 | | 19 | | | |
| 181 | 5 | К6.7 | С6.25 | СегментЛАН U/UTP Cat5e ZHнг(А)-HF | 4х2х0,52 | 19 | | 19 | | | |
| 182 | 6 | К6.7 | КВ6.17 | КПСППнг(А)-HF | 2х2х0,5 | 19 | | 19 | | | |
| 183 | 3 | К6.7 | М6.22 | КПСППнг(А)-HF | 2х2х0,5 | 21 | | 21 | | | |
| 184 | 4 | РИП6.7 | ЗМ6.22 | КПСППнг(А)-HF | 1х2х2,5 | 21 | | 21 | | | |
| 185 | 5 | К6.7 | С6.26 | СегментЛАН U/UTP Cat5e ZHнг(А)-HF | 4х2х0,52 | 21 | | 21 | | | |
| 186 | 6 | К6.7 | КВ6.18 | КПСППнг(А)-HF | 2х2х0,5 | 21 | | 21 | | | |
| 187 | 1 | СКС розетка | К6.8 | NMC-PC4UD55B-010-GY | 4х2х0,51 | 1 | | 1 | | | |
| 188 | 2 | РИП6.8 | К6.8 | КПСППнг(А)-HF | 1х2х2,5 | 1 | | 1 | | | |
| 189 | 3 | К6.8 | М6.23 | КПСППнг(А)-HF | 2х2х0,5 | 14 | | 14 | | | |
| 190 | 4 | РИП6.8 | ЗМ6.23 | КПСППнг(А)-HF | 1х2х2,5 | 14 | | 14 | | | |
| 191 | 5 | К6.8 | С6.27 | СегментЛАН U/UTP Cat5e ZHнг(А)-HF | 4х2х0,52 | 14 | | 14 | | | |
| 192 | 6 | К6.8 | КВ6.19 | КПСППнг(А)-HF | 2х2х0,5 | 14 | | 14 | | | |
| 193 | 3 | К6.8 | М6.24 | КПСППнг(А)-HF | 2х2х0,5 | 8 | | 8 | | | |
| 194 | 4 | РИП6.8 | ЗМ6.24 | КПСППнг(А)-HF | 1х2х2,5 | 8 | | 8 | | | |
| 195 | 5 | К6.8 | С6.28 | СегментЛАН U/UTP Cat5e ZHнг(А)-HF | 4х2х0,52 | 8 | | 8 | | | |
| 196 | 6 | К6.8 | КВ6.20 | КПСППнг(А)-HF | 2х2х0,5 | 8 | | 8 | | | |
| 197 | 3 | К6.8 | М6.25 | КПСППнг(А)-HF | 2х2х0,5 | 15 | | 15 | | | |
| 198 | 4 | РИП6.8 | ЗМ6.25 | КПСППнг(А)-HF | 1х2х2,5 | 15 | | 15 | | | |
| 199 | 5 | К6.8 | С6.29 | СегментЛАН U/UTP Cat5e ZHнг(А)-HF | 4х2х0,52 | 15 | | 15 | | | |
| 200 | 6 | К6.8 | КВ6.21 | КПСППнг(А)-HF | 2х2х0,5 | 15 | | 15 | | | |
| 201 | 1 | СКС розетка | К6.9 | NMC-PC4UD55B-010-GY | 4х2х0,51 | 1 | | 1 | | | |
| 202 | 2 | РИП6.9 | К6.9 | КПСППнг(А)-HF | 1х2х2,5 | 1 | | 1 | | | |
| 203 | 3 | К6.9 | М6.26 | КПСППнг(А)-HF | 2х2х0,5 | 17 | | 17 | | | |

Взам. инв. №

Подп. и дата

Инв.№ подл.

| Изм. | Кол.уч. | Лист | № док. | Подп. | Дата |
|---|---|---|---|---|---|

| Поз. | Обозначение кабеля, провода | Трасса | | Кабель, провод по проекту | | Способы прокладки | | Итого по проекту | Кабель, провод по факту | | Итого по факту |
|---|---|---|---|---|---|---|---|---|---|---|---|
| | | Начало | Конец | Марка | Кол-во и сеч. жил | Открыто | Скрыто | | Марка | Кол-во и сеч. жил | |
| 204 | 4 | РИП6.9 | ЗМ6.26 | КПСПИнг(А)-HF | 1х2х2,5 | 17 | | 17 | | | |
| 205 | 5 | К6.9 | С6.30 | СегментЛАН U/UTP Cat5e ZHнг(А)-HF | 4х2х0,52 | 17 | | 17 | | | |
| 206 | 6 | К6.9 | КВ6.22 | КПСПИнг(А)-HF | 2х2х0,5 | 17 | | 17 | | | |
| 207 | 3 | К6.9 | М6.27 | КПСПИнг(А)-HF | 2х2х0,5 | 10 | | 10 | | | |
| 208 | 4 | РИП6.9 | ЗМ6.27 | КПСПИнг(А)-HF | 1х2х2,5 | 10 | | 10 | | | |
| 209 | 5 | К6.9 | С6.31 | СегментЛАН U/UTP Cat5e ZHнг(А)-HF | 4х2х0,52 | 10 | | 10 | | | |
| 210 | 6 | К6.9 | С6.32 | СегментЛАН U/UTP Cat5e ZHнг(А)-HF | 4х2х0,52 | 10 | | 10 | | | |
| 211 | 1 | СКС розетка | К6.10 | NMC-PC4UD55B-010-GY | 4х2х0,51 | 1 | | 1 | | | |
| 212 | 2 | РИП6.10 | К6.10 | КПСПИнг(А)-HF | 1х2х2,5 | 1 | | 1 | | | |
| 213 | 3 | К6.10 | М6.28 | КПСПИнг(А)-HF | 2х2х0,5 | 13 | | 13 | | | |
| 214 | 4 | РИП6.10 | ЗМ6.28 | КПСПИнг(А)-HF | 1х2х2,5 | 13 | | 13 | | | |
| 215 | 5 | К6.10 | С6.33 | СегментЛАН U/UTP Cat5e ZHнг(А)-HF | 4х2х0,52 | 13 | | 13 | | | |
| 216 | 6 | К6.10 | КВ6.23 | КПСПИнг(А)-HF | 2х2х0,5 | 13 | | 13 | | | |
| 217 | 3 | К6.10 | М6.29 | КПСПИнг(А)-HF | 2х2х0,5 | 9 | | 9 | | | |
| 218 | 4 | РИП6.10 | ЗМ6.29 | КПСПИнг(А)-HF | 1х2х2,5 | 9 | | 9 | | | |
| 219 | 5 | К6.10 | С6.34 | СегментЛАН U/UTP Cat5e ZHнг(А)-HF | 4х2х0,52 | 9 | | 9 | | | |
| 220 | 6 | К6.10 | КВ6.24 | КПСПИнг(А)-HF | 2х2х0,5 | 9 | | 9 | | | |
| 221 | 3 | К6.10 | М6.30 | КПСПИнг(А)-HF | 2х2х0,5 | 12 | | 12 | | | |
| 222 | 4 | РИП6.10 | ЗМ6.30 | КПСПИнг(А)-HF | 1х2х2,5 | 12 | | 12 | | | |
| 223 | 5 | К6.10 | С6.35 | СегментЛАН U/UTP Cat5e ZHнг(А)-HF | 4х2х0,52 | 12 | | 12 | | | |
| 224 | 6 | К6.10 | КВ6.25 | КПСПИнг(А)-HF | 2х2х0,5 | 12 | | 12 | | | |
| 225 | 3 | К6.10 | М6.31 | КПСПИнг(А)-HF | 2х2х0,5 | 16 | | 16 | | | |
| 226 | 4 | РИП6.10 | ЗМ6.31 | КПСПИнг(А)-HF | 1х2х2,5 | 16 | | 16 | | | |
| 227 | 5 | К6.10 | С6.36 | СегментЛАН U/UTP Cat5e ZHнг(А)-HF | 4х2х0,52 | 16 | | 16 | | | |
| 228 | 6 | К6.10 | КВ6.26 | КПСПИнг(А)-HF | 2х2х0,5 | 16 | | 16 | | | |
| 229 | 1 | СКС розетка | К6.11 | NMC-PC4UD55B-010-GY | 4х2х0,51 | 1 | | 1 | | | |
| 230 | 2 | РИП6.11 | К6.11 | КПСПИнг(А)-HF | 1х2х2,5 | 1 | | 1 | | | |
| 231 | 3 | К6.11 | М6.32 | КПСПИнг(А)-HF | 2х2х0,5 | 8 | | 8 | | | |
| 232 | 4 | РИП6.11 | ЗМ6.32 | КПСПИнг(А)-HF | 1х2х2,5 | 8 | | 8 | | | |
| 233 | 5 | К6.11 | С6.37 | СегментЛАН U/UTP Cat5e ZHнг(А)-HF | 4х2х0,52 | 8 | | 8 | | | |

Взам. инв. №

Подп. и дата

Инв.№ подл.

| Поз. | Обозначение кабеля, провода | Трасса | | Кабель, провод по проекту | | Способы прокладки | | Итого по проекту | Кабель, провод по факту | | Итого по факту |
|---|---|---|---|---|---|---|---|---|---|---|---|
| | | Начало | Конец | Марка | Кол-во и сеч. жил | Открыто | Скрыто | | Марка | Кол-во и сеч. жил | |
| 234 | 6 | К6.11 | КВ6.27 | КПСППнг(А)-HF | 2х2х0,5 | 8 | | 8 | | | |
| 235 | 3 | К6.11 | М6.33 | КПСППнг(А)-HF | 2х2х0,5 | 10 | | 10 | | | |
| 236 | 4 | РИП6.11 | ЗМ6.33 | КПСППнг(А)-HF | 1х2х2,5 | 10 | | 10 | | | |
| 237 | 5 | К6.11 | С6.38 | СегментЛАН U/UTP Cat5e ZHнг(А)-HF | 4х2х0,52 | 10 | | 10 | | | |
| 238 | 6 | К6.11 | КВ6.28 | КПСППнг(А)-HF | 2х2х0,5 | 10 | | 10 | | | |
| 239 | 1 | СКС розетка | К6.12 | NMC-PC4UD55B-010-GY | 4х2х0,51 | 1 | | 1 | | | |
| 240 | 2 | РИП6.12 | К6.12 | КПСППнг(А)-HF | 1х2х2,5 | 1 | | 1 | | | |
| 241 | 3 | К6.12 | М6.34 | КПСППнг(А)-HF | 2х2х0,5 | 15 | | 15 | | | |
| 242 | 4 | РИП6.12 | ЗМ6.34 | КПСППнг(А)-HF | 1х2х2,5 | 15 | | 15 | | | |
| 243 | 5 | К6.12 | С6.39 | СегментЛАН U/UTP Cat5e ZHнг(А)-HF | 4х2х0,52 | 15 | | 15 | | | |
| 244 | 6 | К6.12 | КВ6.29 | КПСППнг(А)-HF | 2х2х0,5 | 15 | | 15 | | | |
| 245 | 3 | К6.12 | М6.35 | КПСППнг(А)-HF | 2х2х0,5 | 9 | | 9 | | | |
| 246 | 4 | РИП6.12 | ЗМ6.35 | КПСППнг(А)-HF | 1х2х2,5 | 9 | | 9 | | | |
| 247 | 5 | К6.12 | С6.40 | СегментЛАН U/UTP Cat5e ZHнг(А)-HF | 4х2х0,52 | 9 | | 9 | | | |
| 248 | 6 | К6.12 | КВ6.30 | КПСППнг(А)-HF | 2х2х0,5 | 9 | | 9 | | | |
| 249 | 3 | К6.12 | М6.36 | КПСППнг(А)-HF | 2х2х0,5 | 14 | | 14 | | | |
| 250 | 4 | РИП6.12 | ЗМ6.36 | КПСППнг(А)-HF | 1х2х2,5 | 14 | | 14 | | | |
| 251 | 5 | К6.12 | С6.41 | СегментЛАН U/UTP Cat5e ZHнг(А)-HF | 4х2х0,52 | 14 | | 14 | | | |
| 252 | 6 | К6.12 | КВ6.31 | КПСППнг(А)-HF | 2х2х0,5 | 14 | | 14 | | | |
| 253 | 3 | К6.12 | М6.37 | КПСППнг(А)-HF | 2х2х0,5 | 18 | | 18 | | | |
| 254 | 4 | РИП6.12 | ЗМ6.37 | КПСППнг(А)-HF | 1х2х2,5 | 18 | | 18 | | | |
| 255 | 5 | К6.12 | С6.42 | СегментЛАН U/UTP Cat5e ZHнг(А)-HF | 4х2х0,52 | 18 | | 18 | | | |
| 256 | 6 | К6.12 | КВ6.32 | КПСППнг(А)-HF | 2х2х0,5 | 18 | | 18 | | | |
| 257 | 1 | СКС розетка | К6.13 | NMC-PC4UD55B-010-GY | 4х2х0,51 | 1 | | 1 | | | |
| 258 | 2 | РИП6.13 | К6.13 | КПСППнг(А)-HF | 1х2х2,5 | 1 | | 1 | | | |
| 259 | 3 | К6.13 | М6.38 | КПСППнг(А)-HF | 2х2х0,5 | 14 | | 14 | | | |
| 260 | 4 | РИП6.13 | ЗМ6.38 | КПСППнг(А)-HF | 1х2х2,5 | 14 | | 14 | | | |
| 261 | 5 | К6.13 | С6.43 | СегментЛАН U/UTP Cat5e ZHнг(А)-HF | 4х2х0,52 | 14 | | 14 | | | |
| 262 | 6 | К6.13 | КВ6.33 | КПСППнг(А)-HF | 2х2х0,5 | 14 | | 14 | | | |
| 263 | 3 | К6.13 | М6.39 | КПСППнг(А)-HF | 2х2х0,5 | 10 | | 10 | | | |

Взам. инв. №

Подп. и дата

Инв.№ подл.

| Поз. | Обозначение кабеля, провода | Трасса | | Кабель, провод по проекту | | Способы прокладки | | Итого по проекту | Кабель, провод по факту | | Итого по факту |
|---|---|---|---|---|---|---|---|---|---|---|---|
| | | Начало | Конец | Марка | Кол-во и сеч. жил | Открыто | Скрыто | | Марка | Кол-во и сеч. жил | |
| 264 | 4 | РИП6.13 | ЗМ6.39 | КПСПИнг(А)-HF | 1х2х2,5 | 10 | | 10 | | | |
| 265 | 5 | К6.13 | С6.44 | СегментЛАН U/UTP Cat5e ZHнг(А)-HF | 4х2х0,52 | 10 | | 10 | | | |
| 266 | 6 | К6.13 | КВ6.34 | КПСПИнг(А)-HF | 2х2х0,5 | 10 | | 10 | | | |
| 267 | 3 | К6.13 | М6.40 | КПСПИнг(А)-HF | 2х2х0,5 | 8 | | 8 | | | |
| 268 | 4 | РИП6.13 | ЗМ6.40 | КПСПИнг(А)-HF | 1х2х2,5 | 8 | | 8 | | | |
| 269 | 5 | К6.13 | С6.45 | СегментЛАН U/UTP Cat5e ZHнг(А)-HF | 4х2х0,52 | 8 | | 8 | | | |
| 270 | 6 | К6.13 | КВ6.35 | КПСПИнг(А)-HF | 2х2х0,5 | 8 | | 8 | | | |
| 271 | 1 | СКС розетка | К6.14 | NMC-PC4UD55B-010-GY | 4х2х0,51 | 1 | | 1 | | | |
| 272 | 2 | РИП6.14 | К6.14 | КПСПИнг(А)-HF | 1х2х2,5 | 1 | | 1 | | | |
| 273 | 3 | К6.14 | М6.41 | КПСПИнг(А)-HF | 2х2х0,5 | 11 | | 11 | | | |
| 274 | 4 | РИП6.14 | ЗМ6.41 | КПСПИнг(А)-HF | 1х2х2,5 | 11 | | 11 | | | |
| 275 | 5 | К6.14 | С6.46 | СегментЛАН U/UTP Cat5e ZHнг(А)-HF | 4х2х0,52 | 11 | | 11 | | | |
| 276 | 6 | К6.14 | С6.47 | СегментЛАН U/UTP Cat5e ZHнг(А)-HF | 4х2х0,52 | 11 | | 11 | | | |
| 277 | 3 | К6.14 | М6.42 | КПСПИнг(А)-HF | 2х2х0,5 | 17 | | 17 | | | |
| 278 | 4 | РИП6.14 | ЗМ6.42 | КПСПИнг(А)-HF | 1х2х2,5 | 17 | | 17 | | | |
| 279 | 5 | К6.14 | С6.48 | СегментЛАН U/UTP Cat5e ZHнг(А)-HF | 4х2х0,52 | 17 | | 17 | | | |
| 280 | 6 | К6.14 | С6.49 | СегментЛАН U/UTP Cat5e ZHнг(А)-HF | 4х2х0,52 | 17 | | 17 | | | |
| 281 | 1 | СКС розетка | К6.15 | NMC-PC4UD55B-010-GY | 4х2х0,51 | 1 | | 1 | | | |
| 282 | 2 | РИП6.15 | К6.15 | КПСПИнг(А)-HF | 1х2х2,5 | 1 | | 1 | | | |
| 283 | 3 | К6.15 | М6.43 | КПСПИнг(А)-HF | 2х2х0,5 | 11 | | 11 | | | |
| 284 | 4 | РИП6.15 | ЗМ6.43 | КПСПИнг(А)-HF | 1х2х2,5 | 11 | | 11 | | | |
| 285 | 5 | К6.15 | С6.50 | СегментЛАН U/UTP Cat5e ZHнг(А)-HF | 4х2х0,52 | 11 | | 11 | | | |
| 286 | 6 | К6.15 | КВ6.36 | КПСПИнг(А)-HF | 2х2х0,5 | 11 | | 11 | | | |
| 287 | 3 | К6.15 | М6.44 | КПСПИнг(А)-HF | 2х2х0,5 | 13 | | 13 | | | |
| 288 | 4 | РИП6.15 | ЗМ6.44 | КПСПИнг(А)-HF | 1х2х2,5 | 13 | | 13 | | | |
| 289 | 5 | К6.15 | С6.51 | СегментЛАН U/UTP Cat5e ZHнг(А)-HF | 4х2х0,52 | 13 | | 13 | | | |
| 290 | 6 | К6.15 | С6.52 | СегментЛАН U/UTP Cat5e ZHнг(А)-HF | 4х2х0,52 | 13 | | 13 | | | |
| 291 | 1 | СКС розетка | К6.16 | NMC-PC4UD55B-010-GY | 4х2х0,51 | 1 | | 1 | | | |
| 292 | 2 | РИП6.16 | К6.16 | КПСПИнг(А)-HF | 1х2х2,5 | 1 | | 1 | | | |

Взам. инв. №

Подп. и дата

Инв.№ подл.

| Поз. | Обозначение кабеля, провода | Трасса | | Кабель, провод по проекту | | Способы прокладки | | Итого по проекту | Кабель, провод по факту | | Итого по факту |
|---|---|---|---|---|---|---|---|---|---|---|---|
| | | Начало | Конец | Марка | Кол-во и сеч. жил | Открыто | Скрыто | | Марка | Кол-во и сеч. жил | |
| 293 | 3 | К6.16 | М6.45 | КПСПИнг(А)-HF | 2х2х0,5 | 12 | | 12 | | | |
| 294 | 4 | РИП6.16 | ЗМ6.45 | КПСПИнг(А)-HF | 1х2х2,5 | 12 | | 12 | | | |
| 295 | 5 | К6.16 | С6.53 | СегментЛАН U/UTP Cat5e ZHнг(А)-HF | 4х2х0,52 | 12 | | 12 | | | |
| 296 | 6 | К6.16 | КВ6.37 | КПСПИнг(А)-HF | 2х2х0,5 | 12 | | 12 | | | |
| 297 | 3 | К6.16 | М6.46 | КПСПИнг(А)-HF | 2х2х0,5 | 9 | | 9 | | | |
| 298 | 4 | РИП6.16 | ЗМ6.46 | КПСПИнг(А)-HF | 1х2х2,5 | 9 | | 9 | | | |
| 299 | 5 | К6.16 | С6.54 | СегментЛАН U/UTP Cat5e ZHнг(А)-HF | 4х2х0,52 | 9 | | 9 | | | |
| 300 | 6 | К6.16 | КВ6.38 | КПСПИнг(А)-HF | 2х2х0,5 | 9 | | 9 | | | |
| 301 | 3 | К6.16 | М6.47 | КПСПИнг(А)-HF | 2х2х0,5 | 11 | | 11 | | | |
| 302 | 4 | РИП6.16 | ЗМ6.47 | КПСПИнг(А)-HF | 1х2х2,5 | 11 | | 11 | | | |
| 303 | 5 | К6.16 | С6.55 | СегментЛАН U/UTP Cat5e ZHнг(А)-HF | 4х2х0,52 | 11 | | 11 | | | |
| 304 | 6 | К6.16 | КВ6.39 | КПСПИнг(А)-HF | 2х2х0,5 | 11 | | 11 | | | |
| 305 | 1 | СКС розетка | К6.17 | NMC-PC4UD55B-010-GY | 4х2х0,51 | 1 | | 1 | | | |
| 306 | 2 | РИП6.17 | К6.17 | КПСПИнг(А)-HF | 1х2х2,5 | 1 | | 1 | | | |
| 307 | 3 | К6.17 | М6.48 | КПСПИнг(А)-HF | 2х2х0,5 | 9 | | 9 | | | |
| 308 | 4 | РИП6.17 | ЗМ6.48 | КПСПИнг(А)-HF | 1х2х2,5 | 9 | | 9 | | | |
| 309 | 5 | К6.17 | С6.56 | СегментЛАН U/UTP Cat5e ZHнг(А)-HF | 4х2х0,52 | 9 | | 9 | | | |
| 310 | 6 | К6.17 | КВ6.40 | КПСПИнг(А)-HF | 2х2х0,5 | 9 | | 9 | | | |
| 311 | 3 | К6.17 | М6.49 | КПСПИнг(А)-HF | 2х2х0,5 | 11 | | 11 | | | |
| 312 | 4 | РИП6.17 | ЗМ6.49 | КПСПИнг(А)-HF | 1х2х2,5 | 11 | | 11 | | | |
| 313 | 5 | К6.17 | С6.57 | СегментЛАН U/UTP Cat5e ZHнг(А)-HF | 4х2х0,52 | 11 | | 11 | | | |
| 314 | 6 | К6.17 | КВ6.41 | КПСПИнг(А)-HF | 2х2х0,5 | 11 | | 11 | | | |
| 315 | 3 | К6.17 | М6.50 | КПСПИнг(А)-HF | 2х2х0,5 | 17 | | 17 | | | |
| 316 | 4 | РИП6.17 | ЗМ6.50 | КПСПИнг(А)-HF | 1х2х2,5 | 17 | | 17 | | | |
| 317 | 5 | К6.17 | С6.58 | СегментЛАН U/UTP Cat5e ZHнг(А)-HF | 4х2х0,52 | 17 | | 17 | | | |
| 318 | 6 | К6.17 | КВ6.42 | КПСПИнг(А)-HF | 2х2х0,5 | 17 | | 17 | | | |
| 319 | 1 | СКС розетка | К6.18 | NMC-PC4UD55B-010-GY | 4х2х0,51 | 1 | | 1 | | | |
| 320 | 2 | РИП6.18 | К6.18 | КПСПИнг(А)-HF | 1х2х2,5 | 1 | | 1 | | | |
| 321 | 3 | К6.18 | М6.51 | КПСПИнг(А)-HF | 2х2х0,5 | 14 | | 14 | | | |
| 322 | 4 | РИП6.18 | ЗМ6.51 | КПСПИнг(А)-HF | 1х2х2,5 | 14 | | 14 | | | |

Взам. инв. №

Подп. и дата

Инв.№ подл.

| Поз. | Обозначение кабеля, провода | Трасса | | Кабель, провод по проекту | | Способы прокладки | | Итого по проекту | Кабель, провод по факту | | Итого по факту |
|---|---|---|---|---|---|---|---|---|---|---|---|
| | | Начало | Конец | Марка | Кол-во и сеч. жил | Открыто | Скрыто | | Марка | Кол-во и сеч. жил | |
| 323 | 5 | К6.18 | С6.59 | СегментЛАН U/UTP Cat5e ZHнг(A)-HF | 4x2x0,52 | 14 | | 14 | | | |
| 324 | 6 | К6.18 | КВ6.43 | КПСППнг(A)-HF | 2x2x0,5 | 14 | | 14 | | | |
| 325 | 3 | К6.18 | М6.52 | КПСППнг(A)-HF | 2x2x0,5 | 18 | | 18 | | | |
| 326 | 4 | РИП6.18 | ЗМ6.52 | КПСППнг(A)-HF | 1x2x2,5 | 18 | | 18 | | | |
| 327 | 5 | К6.18 | С6.60 | СегментЛАН U/UTP Cat5e ZHнг(A)-HF | 4x2x0,52 | 18 | | 18 | | | |
| 328 | 6 | К6.18 | С6.61 | СегментЛАН U/UTP Cat5e ZHнг(A)-HF | 4x2x0,52 | 18 | | 18 | | | |
| 329 | 1 | СКС розетка | К6.19 | NMC-PC4UD55B-010-GY | 4x2x0,51 | 1 | | 1 | | | |
| 330 | 2 | РИП6.19 | К6.19 | КПСППнг(A)-HF | 1x2x2,5 | 1 | | 1 | | | |
| 331 | 3 | К6.19 | М6.53 | КПСППнг(A)-HF | 2x2x0,5 | 14 | | 14 | | | |
| 332 | 4 | РИП6.19 | ЗМ6.53 | КПСППнг(A)-HF | 1x2x2,5 | 14 | | 14 | | | |
| 333 | 5 | К6.19 | С6.62 | СегментЛАН U/UTP Cat5e ZHнг(A)-HF | 4x2x0,52 | 14 | | 14 | | | |
| 334 | 6 | К6.19 | КВ6.44 | КПСППнг(A)-HF | 2x2x0,5 | 14 | | 14 | | | |
| 335 | 3 | К6.19 | М6.54 | КПСППнг(A)-HF | 2x2x0,5 | 11 | | 11 | | | |
| 336 | 4 | РИП6.19 | ЗМ6.54 | КПСППнг(A)-HF | 1x2x2,5 | 11 | | 11 | | | |
| 337 | 5 | К6.19 | С6.63 | СегментЛАН U/UTP Cat5e ZHнг(A)-HF | 4x2x0,52 | 11 | | 11 | | | |
| 338 | 6 | К6.19 | КВ6.45 | КПСППнг(A)-HF | 2x2x0,5 | 11 | | 11 | | | |
| 339 | 3 | К6.19 | М6.55 | КПСППнг(A)-HF | 2x2x0,5 | 8 | | 8 | | | |
| 340 | 4 | РИП6.19 | ЗМ6.55 | КПСППнг(A)-HF | 1x2x2,5 | 8 | | 8 | | | |
| 341 | 5 | К6.19 | С6.64 | СегментЛАН U/UTP Cat5e ZHнг(A)-HF | 4x2x0,52 | 8 | | 8 | | | |
| 342 | 6 | К6.19 | КВ6.46 | КПСППнг(A)-HF | 2x2x0,5 | 8 | | 8 | | | |
| 343 | 3 | К6.19 | М6.56 | КПСППнг(A)-HF | 2x2x0,5 | 11 | | 11 | | | |
| 344 | 4 | РИП6.19 | ЗМ6.56 | КПСППнг(A)-HF | 1x2x2,5 | 11 | | 11 | | | |
| 345 | 5 | К6.19 | С6.65 | СегментЛАН U/UTP Cat5e ZHнг(A)-HF | 4x2x0,52 | 11 | | 11 | | | |
| 346 | 6 | К6.19 | КВ6.47 | КПСППнг(A)-HF | 2x2x0,5 | 11 | | 11 | | | |
| 347 | 1 | СКС розетка | К6.20 | NMC-PC4UD55B-010-GY | 4x2x0,51 | 1 | | 1 | | | |
| 348 | 2 | РИП6.20 | К6.20 | КПСППнг(A)-HF | 1x2x2,5 | 1 | | 1 | | | |
| 349 | 3 | К6.20 | М6.57 | КПСППнг(A)-HF | 2x2x0,5 | 24 | | 24 | | | |
| 350 | 4 | РИП6.20 | ЗМ6.57 | КПСППнг(A)-HF | 1x2x2,5 | 24 | | 24 | | | |
| 351 | 5 | К6.20 | С6.66 | СегментЛАН U/UTP Cat5e ZHнг(A)-HF | 4x2x0,52 | 24 | | 24 | | | |
| 352 | 6 | К6.20 | КВ6.48 | КПСППнг(A)-HF | 2x2x0,5 | 24 | | 24 | | | |

Взам. инв. №

Подп. и дата

Инв.№ подл.

| Поз. | Обозначение кабеля, провода | Трасса | | Кабель, провод по проекту | | Способы прокладки | | Итого по проекту | Кабель, провод по факту | | Итого по факту |
|---|---|---|---|---|---|---|---|---|---|---|---|
| | | Начало | Конец | Марка | Кол-во и сеч. жил | Открыто | Скрыто | | Марка | Кол-во и сеч. жил | |
| 353 | 3 | К6.20 | М6.58 | КПСПИнг(А)-HF | 2х2х0,5 | 8 | | 8 | | | |
| 354 | 4 | РИП6.20 | ЗМ6.58 | КПСПИнг(А)-HF | 1х2х2,5 | 8 | | 8 | | | |
| 355 | 5 | К6.20 | С6.67 | СегментЛАН U/UTP Cat5e ZHнг(А)-HF | 4х2х0,52 | 8 | | 8 | | | |
| 356 | 6 | К6.20 | КВ6.49 | КПСПИнг(А)-HF | 2х2х0,5 | 8 | | 8 | | | |
| 357 | 3 | К6.20 | М6.59 | КПСПИнг(А)-HF | 2х2х0,5 | 19 | | 19 | | | |
| 358 | 4 | РИП6.20 | ЗМ6.59 | КПСПИнг(А)-HF | 1х2х2,5 | 19 | | 19 | | | |
| 359 | 5 | К6.20 | С6.68 | СегментЛАН U/UTP Cat5e ZHнг(А)-HF | 4х2х0,52 | 19 | | 19 | | | |
| 360 | 6 | К6.20 | С6.69 | СегментЛАН U/UTP Cat5e ZHнг(А)-HF | 4х2х0,52 | 19 | | 19 | | | |
| 361 | 1 | СКС розетка | К7.1 | NMC-PC4UD55B-010-GY | 4х2х0,51 | 1 | | 1 | | | |
| 362 | 2 | РИП7.1 | К7.1 | КПСПИнг(А)-HF | 1х2х2,5 | 1 | | 1 | | | |
| 363 | 3 | К7.1 | М7.1 | КПСПИнг(А)-HF | 2х2х0,5 | 9 | | 9 | | | |
| 364 | 4 | РИП7.1 | ЗМ7.1 | КПСПИнг(А)-HF | 1х2х2,5 | 9 | | 9 | | | |
| 365 | 5 | К7.1 | С7.1 | СегментЛАН U/UTP Cat5e ZHнг(А)-HF | 4х2х0,52 | 9 | | 9 | | | |
| 366 | 6 | К7.1 | КВ7.1 | КПСПИнг(А)-HF | 2х2х0,5 | 9 | | 9 | | | |
| 367 | 3 | К7.1 | М7.2 | КПСПИнг(А)-HF | 2х2х0,5 | 10 | | 10 | | | |
| 368 | 4 | РИП7.1 | ЗМ7.2 | КПСПИнг(А)-HF | 1х2х2,5 | 10 | | 10 | | | |
| 369 | 5 | К7.1 | С7.2 | СегментЛАН U/UTP Cat5e ZHнг(А)-HF | 4х2х0,52 | 10 | | 10 | | | |
| 370 | 6 | К7.1 | КВ7.2 | КПСПИнг(А)-HF | 2х2х0,5 | 10 | | 10 | | | |
| 371 | 1 | СКС розетка | К7.2 | NMC-PC4UD55B-010-GY | 4х2х0,51 | 1 | | 1 | | | |
| 372 | 2 | РИП7.2 | К7.2 | КПСПИнг(А)-HF | 1х2х2,5 | 1 | | 1 | | | |
| 373 | 3 | К7.2 | М7.3 | КПСПИнг(А)-HF | 2х2х0,5 | 9 | | 9 | | | |
| 374 | 4 | РИП7.2 | ЗМ7.3 | КПСПИнг(А)-HF | 1х2х2,5 | 9 | | 9 | | | |
| 375 | 5 | К7.2 | С7.3 | СегментЛАН U/UTP Cat5e ZHнг(А)-HF | 4х2х0,52 | 9 | | 9 | | | |
| 376 | 6 | К7.2 | КВ7.3 | КПСПИнг(А)-HF | 2х2х0,5 | 9 | | 9 | | | |
| 377 | 3 | К7.2 | М7.4 | КПСПИнг(А)-HF | 2х2х0,5 | 10 | | 10 | | | |
| 378 | 4 | РИП7.2 | ЗМ7.4 | КПСПИнг(А)-HF | 1х2х2,5 | 10 | | 10 | | | |
| 379 | 5 | К7.2 | С7.4 | СегментЛАН U/UTP Cat5e ZHнг(А)-HF | 4х2х0,52 | 10 | | 10 | | | |
| 380 | 6 | К7.2 | КВ7.4 | КПСПИнг(А)-HF | 2х2х0,5 | 10 | | 10 | | | |
| 381 | 3 | К7.2 | М7.5 | КПСПИнг(А)-HF | 2х2х0,5 | 14 | | 14 | | | |
| 382 | 4 | РИП7.2 | ЗМ7.5 | КПСПИнг(А)-HF | 1х2х2,5 | 14 | | 14 | | | |

Взам. инв. №

Подп. и дата

Инв.№ подл.

| Поз. | Обозначение кабеля, провода | Трасса | | Кабель, провод по проекту | | Способы прокладки | | Итого по проекту | Кабель, провод по факту | | Итого по факту |
|---|---|---|---|---|---|---|---|---|---|---|---|
| | | Начало | Конец | Марка | Кол-во и сеч. жил | Открыто | Скрыто | | Марка | Кол-во и сеч. жил | |
| 383 | 5 | К7.2 | С7.5 | СегментЛАН U/UTP Cat5e ZHнг(A)-HF | 4x2x0,52 | 14 | | 14 | | | |
| 384 | 6 | К7.2 | КВ7.5 | КПСПIнг(A)-HF | 2x2x0,5 | 14 | | 14 | | | |
| 385 | 1 | СКС розетка | К7.3 | NMC-PC4UD55B-010-GY | 4x2x0,51 | 1 | | 1 | | | |
| 386 | 2 | РИП7.3 | К7.3 | КПСПIнг(A)-HF | 1x2x2,5 | 1 | | 1 | | | |
| 387 | 3 | К7.3 | М7.6 | КПСПIнг(A)-HF | 2x2x0,5 | 8 | | 8 | | | |
| 388 | 4 | РИП7.3 | ЗМ7.6 | КПСПIнг(A)-HF | 1x2x2,5 | 8 | | 8 | | | |
| 389 | 5 | К7.3 | С7.6 | СегментЛАН U/UTP Cat5e ZHнг(A)-HF | 4x2x0,52 | 8 | | 8 | | | |
| 390 | 6 | К7.3 | КВ7.6 | КПСПIнг(A)-HF | 2x2x0,5 | 8 | | 8 | | | |
| 391 | 3 | К7.3 | М7.7 | КПСПIнг(A)-HF | 2x2x0,5 | 10 | | 10 | | | |
| 392 | 4 | РИП7.3 | ЗМ7.7 | КПСПIнг(A)-HF | 1x2x2,5 | 10 | | 10 | | | |
| 393 | 5 | К7.3 | С7.7 | СегментЛАН U/UTP Cat5e ZHнг(A)-HF | 4x2x0,52 | 10 | | 10 | | | |
| 394 | 6 | К7.3 | КВ7.7 | КПСПIнг(A)-HF | 2x2x0,5 | 10 | | 10 | | | |
| 395 | 3 | К7.3 | М7.8 | КПСПIнг(A)-HF | 2x2x0,5 | 12 | | 12 | | | |
| 396 | 4 | РИП7.3 | ЗМ7.8 | КПСПIнг(A)-HF | 1x2x2,5 | 12 | | 12 | | | |
| 397 | 5 | К7.3 | С7.8 | СегментЛАН U/UTP Cat5e ZHнг(A)-HF | 4x2x0,52 | 12 | | 12 | | | |
| 398 | 6 | К7.3 | КВ7.8 | КПСПIнг(A)-HF | 2x2x0,5 | 12 | | 12 | | | |
| 399 | 3 | К7.3 | М7.9 | КПСПIнг(A)-HF | 2x2x0,5 | 16 | | 16 | | | |
| 400 | 4 | РИП7.3 | ЗМ7.9 | КПСПIнг(A)-HF | 1x2x2,5 | 16 | | 16 | | | |
| 401 | 5 | К7.3 | С7.9 | СегментЛАН U/UTP Cat5e ZHнг(A)-HF | 4x2x0,52 | 16 | | 16 | | | |
| 402 | 6 | К7.3 | КВ7.9 | КПСПIнг(A)-HF | 2x2x0,5 | 16 | | 16 | | | |
| 403 | 1 | СКС розетка | К7.4 | NMC-PC4UD55B-010-GY | 4x2x0,51 | 1 | | 1 | | | |
| 404 | 2 | РИП7.4 | К7.4 | КПСПIнг(A)-HF | 1x2x2,5 | 1 | | 1 | | | |
| 405 | 3 | К7.4 | М7.10 | КПСПIнг(A)-HF | 2x2x0,5 | 15 | | 15 | | | |
| 406 | 4 | РИП7.4 | ЗМ7.10 | КПСПIнг(A)-HF | 1x2x2,5 | 15 | | 15 | | | |
| 407 | 5 | К7.4 | С7.10 | СегментЛАН U/UTP Cat5e ZHнг(A)-HF | 4x2x0,52 | 15 | | 15 | | | |
| 408 | 6 | К7.4 | КВ7.10 | КПСПIнг(A)-HF | 2x2x0,5 | 15 | | 15 | | | |
| 409 | 3 | К7.4 | М7.11 | КПСПIнг(A)-HF | 2x2x0,5 | 8 | | 8 | | | |
| 410 | 4 | РИП7.4 | ЗМ7.11 | КПСПIнг(A)-HF | 1x2x2,5 | 8 | | 8 | | | |
| 411 | 5 | К7.4 | С7.11 | СегментЛАН U/UTP Cat5e ZHнг(A)-HF | 4x2x0,52 | 8 | | 8 | | | |
| 412 | 6 | К7.4 | КВ7.11 | КПСПIнг(A)-HF | 2x2x0,5 | 8 | | 8 | | | |

Взам. инв. №

Подп. и дата

Инв.№ подл.

| Поз. | Обозначение кабеля, провода | Трасса | | Кабель, провод по проекту | | Способы прокладки | | Итого по проекту | Кабель, провод по факту | | Итого по факту |
|---|---|---|---|---|---|---|---|---|---|---|---|
| | | Начало | Конец | Марка | Кол-во и сеч. жил | Открыто | Скрыто | | Марка | Кол-во и сеч. жил | |
| 413 | 3 | К7.4 | М7.12 | КПСППнг(А)-HF | 2х2х0,5 | 13 | | 13 | | | |
| 414 | 4 | РИП7.4 | ЗМ7.12 | КПСППнг(А)-HF | 1х2х2,5 | 13 | | 13 | | | |
| 415 | 5 | К7.4 | С7.12 | СегментЛАН U/UTP Cat5e ZHнг(А)-HF | 4х2х0,52 | 13 | | 13 | | | |
| 416 | 6 | К7.4 | КВ7.12 | КПСППнг(А)-HF | 2х2х0,5 | 13 | | 13 | | | |
| 417 | 1 | СКС розетка | К7.5 | NMC-PC4UD55B-010-GY | 4х2х0,51 | 1 | | 1 | | | |
| 418 | 2 | РИП7.5 | К7.5 | КПСППнг(А)-HF | 1х2х2,5 | 1 | | 1 | | | |
| 419 | 3 | К7.5 | М7.13 | КПСППнг(А)-HF | 2х2х0,5 | 18 | | 18 | | | |
| 420 | 4 | РИП7.5 | ЗМ7.13 | КПСППнг(А)-HF | 1х2х2,5 | 18 | | 18 | | | |
| 421 | 5 | К7.5 | С7.13 | СегментЛАН U/UTP Cat5e ZHнг(А)-HF | 4х2х0,52 | 18 | | 18 | | | |
| 422 | 6 | К7.5 | КВ7.13 | КПСППнг(А)-HF | 2х2х0,5 | 18 | | 18 | | | |
| 423 | 3 | К7.5 | М7.14 | КПСППнг(А)-HF | 2х2х0,5 | 14 | | 14 | | | |
| 424 | 4 | РИП7.5 | ЗМ7.14 | КПСППнг(А)-HF | 1х2х2,5 | 14 | | 14 | | | |
| 425 | 5 | К7.5 | С7.14 | СегментЛАН U/UTP Cat5e ZHнг(А)-HF | 4х2х0,52 | 14 | | 14 | | | |
| 426 | 6 | К7.5 | КВ7.14 | КПСППнг(А)-HF | 2х2х0,5 | 14 | | 14 | | | |
| 427 | 3 | К7.5 | М7.15 | КПСППнг(А)-HF | 2х2х0,5 | 10 | | 10 | | | |
| 428 | 4 | РИП7.5 | ЗМ7.15 | КПСППнг(А)-HF | 1х2х2,5 | 10 | | 10 | | | |
| 429 | 5 | К7.5 | С7.15 | СегментЛАН U/UTP Cat5e ZHнг(А)-HF | 4х2х0,52 | 10 | | 10 | | | |
| 430 | 6 | К7.5 | КВ7.15 | КПСППнг(А)-HF | 2х2х0,5 | 10 | | 10 | | | |
| 431 | 1 | СКС розетка | К7.6 | NMC-PC4UD55B-010-GY | 4х2х0,51 | 1 | | 1 | | | |
| 432 | 2 | РИП7.6 | К7.6 | КПСППнг(А)-HF | 1х2х2,5 | 1 | | 1 | | | |
| 433 | 3 | К7.6 | М7.16 | КПСППнг(А)-HF | 2х2х0,5 | 8 | | 8 | | | |
| 434 | 4 | РИП7.6 | ЗМ7.16 | КПСППнг(А)-HF | 1х2х2,5 | 8 | | 8 | | | |
| 435 | 5 | К7.6 | С7.16 | СегментЛАН U/UTP Cat5e ZHнг(А)-HF | 4х2х0,52 | 8 | | 8 | | | |
| 436 | 6 | К7.6 | КВ7.16 | КПСППнг(А)-HF | 2х2х0,5 | 8 | | 8 | | | |
| 437 | 3 | К7.6 | М7.17 | КПСППнг(А)-HF | 2х2х0,5 | 13 | | 13 | | | |
| 438 | 4 | РИП7.6 | ЗМ7.17 | КПСППнг(А)-HF | 1х2х2,5 | 13 | | 13 | | | |
| 439 | 5 | К7.6 | С7.17 | СегментЛАН U/UTP Cat5e ZHнг(А)-HF | 4х2х0,52 | 13 | | 13 | | | |
| 440 | 6 | К7.6 | КВ7.17 | КПСППнг(А)-HF | 2х2х0,5 | 13 | | 13 | | | |
| 441 | 3 | К7.6 | М7.26 | КПСППнг(А)-HF | 2х2х0,5 | 20 | | 20 | | | |
| 442 | 4 | РИП7.6 | ЗМ7.26 | КПСППнг(А)-HF | 1х2х2,5 | 20 | | 20 | | | |

| Поз. | Обозначение кабеля, провода | Трасса | | Кабель, провод по проекту | | Способы прокладки | | Итого по проекту | Кабель, провод по факту | | Итого по факту |
|---|---|---|---|---|---|---|---|---|---|---|---|
| | | Начало | Конец | Марка | Кол-во и сеч. жил | Открыто | Скрыто | | Марка | Кол-во и сеч. жил | |
| 443 | 5 | К7.6 | С7.31 | СегментЛАН U/UTP Cat5e ZHнг(A)-HF | 4x2x0,52 | 20 | | 20 | | | |
| 444 | 6 | К7.6 | С7.32 | СегментЛАН U/UTP Cat5e ZHнг(A)-HF | 4x2x0,52 | 20 | | 20 | | | |
| 445 | 1 | СКС розетка | К7.7 | NMC-PC4UD55B-010-GY | 4x2x0,51 | 1 | | 1 | | | |
| 446 | 2 | РИП7.7 | К7.7 | КПСПИнг(A)-HF | 1x2x2,5 | 1 | | 1 | | | |
| 447 | 3 | К7.7 | М7.18 | КПСПИнг(A)-HF | 2x2x0,5 | 9 | | 9 | | | |
| 448 | 4 | РИП7.7 | ЗМ7.18 | КПСПИнг(A)-HF | 1x2x2,5 | 9 | | 9 | | | |
| 449 | 5 | К7.7 | С7.18 | СегментЛАН U/UTP Cat5e ZHнг(A)-HF | 4x2x0,52 | 9 | | 9 | | | |
| 450 | 6 | К7.7 | КВ7.18 | КПСПИнг(A)-HF | 2x2x0,5 | 9 | | 9 | | | |
| 451 | 3 | К7.7 | М7.19 | КПСПИнг(A)-HF | 2x2x0,5 | 11 | | 11 | | | |
| 452 | 4 | РИП7.7 | ЗМ7.19 | КПСПИнг(A)-HF | 1x2x2,5 | 11 | | 11 | | | |
| 453 | 5 | К7.7 | С7.19 | СегментЛАН U/UTP Cat5e ZHнг(A)-HF | 4x2x0,52 | 11 | | 11 | | | |
| 454 | 6 | К7.7 | КВ7.19 | КПСПИнг(A)-HF | 2x2x0,5 | 11 | | 11 | | | |
| 455 | 3 | К7.7 | М7.20 | КПСПИнг(A)-HF | 2x2x0,5 | 20 | | 20 | | | |
| 456 | 4 | РИП7.7 | ЗМ7.20 | КПСПИнг(A)-HF | 1x2x2,5 | 20 | | 20 | | | |
| 457 | 5 | К7.7 | С7.20 | СегментЛАН U/UTP Cat5e ZHнг(A)-HF | 4x2x0,52 | 20 | | 20 | | | |
| 458 | 6 | К7.7 | КВ7.20 | КПСПИнг(A)-HF | 2x2x0,5 | 20 | | 20 | | | |
| 459 | 1 | СКС розетка | К7.8 | NMC-PC4UD55B-010-GY | 4x2x0,51 | 1 | | 1 | | | |
| 460 | 2 | РИП7.8 | К7.8 | КПСПИнг(A)-HF | 1x2x2,5 | 1 | | 1 | | | |
| 461 | 3 | К7.8 | М7.21 | КПСПИнг(A)-HF | 2x2x0,5 | 18 | | 18 | | | |
| 462 | 4 | РИП7.8 | ЗМ7.21 | КПСПИнг(A)-HF | 1x2x2,5 | 18 | | 18 | | | |
| 463 | 5 | К7.8 | С7.21 | СегментЛАН U/UTP Cat5e ZHнг(A)-HF | 4x2x0,52 | 18 | | 18 | | | |
| 464 | 6 | К7.8 | С7.22 | СегментЛАН U/UTP Cat5e ZHнг(A)-HF | 4x2x0,52 | 18 | | 18 | | | |
| 465 | 3 | К7.8 | М7.22 | КПСПИнг(A)-HF | 2x2x0,5 | 14 | | 14 | | | |
| 466 | 4 | РИП7.8 | ЗМ7.22 | КПСПИнг(A)-HF | 1x2x2,5 | 14 | | 14 | | | |
| 467 | 5 | К7.8 | С7.23 | СегментЛАН U/UTP Cat5e ZHнг(A)-HF | 4x2x0,52 | 14 | | 14 | | | |
| 468 | 6 | К7.8 | С7.24 | СегментЛАН U/UTP Cat5e ZHнг(A)-HF | 4x2x0,52 | 14 | | 14 | | | |
| 469 | 1 | СКС розетка | К7.9 | NMC-PC4UD55B-010-GY | 4x2x0,51 | 1 | | 1 | | | |
| 470 | 2 | РИП7.9 | К7.9 | КПСПИнг(A)-HF | 1x2x2,5 | 1 | | 1 | | | |
| 471 | 3 | К7.9 | М7.23 | КПСПИнг(A)-HF | 2x2x0,5 | 18 | | 18 | | | |

Взам. инв. №

Подп. и дата

Инв.№ подл.

| Поз. | Обозначение кабеля, провода | Трасса | | Кабель, провод по проекту | | Способы прокладки | | Итого по проекту | Кабель, провод по факту | | Итого по факту |
|---|---|---|---|---|---|---|---|---|---|---|---|
| | | Начало | Конец | Марка | Кол-во и сеч. жил | Открыто | Скрыто | | Марка | Кол-во и сеч. жил | |
| 472 | 4 | РИП7.9 | ЗМ7.23 | КПСПИнг(А)-HF | 1х2х2,5 | 18 | | 18 | | | |
| 473 | 5 | К7.9 | С7.25 | СегментЛАН U/UTP Cat5e ZHнг(А)-HF | 4х2х0,52 | 18 | | 18 | | | |
| 474 | 6 | К7.9 | С7.26 | СегментЛАН U/UTP Cat5e ZHнг(А)-HF | 4х2х0,52 | 18 | | 18 | | | |
| 475 | 3 | К7.9 | М7.24 | КПСПИнг(А)-HF | 2х2х0,5 | 14 | | 14 | | | |
| 476 | 4 | РИП7.9 | ЗМ7.24 | КПСПИнг(А)-HF | 1х2х2,5 | 14 | | 14 | | | |
| 477 | 5 | К7.9 | С7.27 | СегментЛАН U/UTP Cat5e ZHнг(А)-HF | 4х2х0,52 | 14 | | 14 | | | |
| 478 | 6 | К7.9 | С7.28 | СегментЛАН U/UTP Cat5e ZHнг(А)-HF | 4х2х0,52 | 14 | | 14 | | | |
| 479 | 1 | СКС розетка | К7.10 | NMC-PC4UD55B-010-GY | 4х2х0,51 | 1 | | 1 | | | |
| 480 | 2 | РИП7.10 | К7.10 | КПСПИнг(А)-HF | 1х2х2,5 | 1 | | 1 | | | |
| 481 | 3 | К7.10 | М7.25 | КПСПИнг(А)-HF | 2х2х0,5 | 12 | | 12 | | | |
| 482 | 4 | РИП7.10 | ЗМ7.25 | КПСПИнг(А)-HF | 1х2х2,5 | 12 | | 12 | | | |
| 483 | 5 | К7.10 | С7.29 | СегментЛАН U/UTP Cat5e ZHнг(А)-HF | 4х2х0,52 | 12 | | 12 | | | |
| 484 | 6 | К7.10 | С7.30 | СегментЛАН U/UTP Cat5e ZHнг(А)-HF | 4х2х0,52 | 12 | | 12 | | | |
| 485 | 1 | СКС розетка | К7.11 | NMC-PC4UD55B-010-GY | 4х2х0,51 | 1 | | 1 | | | |
| 486 | 2 | РИП7.11 | К7.11 | КПСПИнг(А)-HF | 1х2х2,5 | 1 | | 1 | | | |
| 487 | 3 | К7.11 | М7.27 | КПСПИнг(А)-HF | 2х2х0,5 | 16 | | 16 | | | |
| 488 | 4 | РИП7.11 | ЗМ7.27 | КПСПИнг(А)-HF | 1х2х2,5 | 16 | | 16 | | | |
| 489 | 5 | К7.11 | С7.33 | СегментЛАН U/UTP Cat5e ZHнг(А)-HF | 4х2х0,52 | 16 | | 16 | | | |
| 490 | 6 | К7.11 | С7.34 | СегментЛАН U/UTP Cat5e ZHнг(А)-HF | 4х2х0,52 | 16 | | 16 | | | |
| 491 | 3 | К7.11 | М7.28 | КПСПИнг(А)-HF | 2х2х0,5 | 12 | | 12 | | | |
| 492 | 4 | РИП7.11 | ЗМ7.28 | КПСПИнг(А)-HF | 1х2х2,5 | 12 | | 12 | | | |
| 493 | 5 | К7.11 | С7.35 | СегментЛАН U/UTP Cat5e ZHнг(А)-HF | 4х2х0,52 | 12 | | 12 | | | |
| 494 | 6 | К7.11 | С7.36 | СегментЛАН U/UTP Cat5e ZHнг(А)-HF | 4х2х0,52 | 12 | | 12 | | | |
| 495 | 1 | СКС розетка | К7.12 | NMC-PC4UD55B-010-GY | 4х2х0,51 | 1 | | 1 | | | |
| 496 | 2 | РИП7.12 | К7.12 | КПСПИнг(А)-HF | 1х2х2,5 | 1 | | 1 | | | |
| 497 | 3 | К7.12 | М7.29 | КПСПИнг(А)-HF | 2х2х0,5 | 17 | | 17 | | | |
| 498 | 4 | РИП7.12 | ЗМ7.29 | КПСПИнг(А)-HF | 1х2х2,5 | 17 | | 17 | | | |
| 499 | 5 | К7.12 | С7.37 | СегментЛАН U/UTP Cat5e ZHнг(А)-HF | 4х2х0,52 | 17 | | 17 | | | |
| 500 | 6 | К7.12 | С7.38 | СегментЛАН U/UTP Cat5e ZHнг(А)-HF | 4х2х0,52 | 17 | | 17 | | | |

Взам. инв. №

Подп. и дата

Инв.№ подл.

| Поз. | Обозначение кабеля, провода | Трасса | | Кабель, провод по проекту | | Способы прокладки | | Итого по проекту | Кабель, провод по факту | | Итого по факту |
|---|---|---|---|---|---|---|---|---|---|---|---|
| | | Начало | Конец | Марка | Кол-во и сеч. жил | Открыто | Скрыто | | Марка | Кол-во и сеч. жил | |
| 501 | 3 | К7.12 | М7.30 | КПСПИнг(А)-HF | 2х2х0,5 | 10 | | 10 | | | |
| 502 | 4 | РИП7.12 | ЗМ7.30 | КПСПИнг(А)-HF | 1х2х2,5 | 10 | | 10 | | | |
| 503 | 5 | К7.12 | С7.39 | СегментЛАН U/UTP Cat5e ZHнг(А)-HF | 4х2х0,52 | 10 | | 10 | | | |
| 504 | 6 | К7.12 | С7.40 | СегментЛАН U/UTP Cat5e ZHнг(А)-HF | 4х2х0,52 | 10 | | 10 | | | |
| 505 | 1 | СКС розетка | К8.1 | NMC-PC4UD55B-010-GY | 4х2х0,51 | 1 | | 1 | | | |
| 506 | 2 | РИП8.1 | К8.1 | КПСПИнг(А)-HF | 1х2х2,5 | 1 | | 1 | | | |
| 507 | 3 | К8.1 | М8.1 | КПСПИнг(А)-HF | 2х2х0,5 | 20 | | 20 | | | |
| 508 | 4 | РИП8.1 | ЗМ8.1 | КПСПИнг(А)-HF | 1х2х2,5 | 20 | | 20 | | | |
| 509 | 5 | К8.1 | С8.1 | СегментЛАН U/UTP Cat5e ZHнг(А)-HF | 4х2х0,52 | 20 | | 20 | | | |
| 510 | 6 | К8.1 | КВ8.1 | КПСПИнг(А)-HF | 2х2х0,5 | 20 | | 20 | | | |
| 511 | 3 | К8.1 | М8.2 | КПСПИнг(А)-HF | 2х2х0,5 | 10 | | 10 | | | |
| 512 | 4 | РИП8.1 | ЗМ8.2 | КПСПИнг(А)-HF | 1х2х2,5 | 10 | | 10 | | | |
| 513 | 5 | К8.1 | С8.2 | СегментЛАН U/UTP Cat5e ZHнг(А)-HF | 4х2х0,52 | 10 | | 10 | | | |
| 514 | 6 | К8.1 | КВ8.2 | КПСПИнг(А)-HF | 2х2х0,5 | 10 | | 10 | | | |
| 515 | 3 | К8.1 | М8.3 | КПСПИнг(А)-HF | 2х2х0,5 | 20 | | 20 | | | |
| 516 | 4 | РИП8.1 | ЗМ8.3 | КПСПИнг(А)-HF | 1х2х2,5 | 20 | | 20 | | | |
| 517 | 5 | К8.1 | С8.3 | СегментЛАН U/UTP Cat5e ZHнг(А)-HF | 4х2х0,52 | 20 | | 20 | | | |
| 518 | 6 | К8.1 | КВ8.3 | КПСПИнг(А)-HF | 2х2х0,5 | 20 | | 20 | | | |
| 519 | 1 | СКС розетка | К8.2 | NMC-PC4UD55B-010-GY | 4х2х0,51 | 1 | | 1 | | | |
| 520 | 2 | РИП8.2 | К8.2 | КПСПИнг(А)-HF | 1х2х2,5 | 1 | | 1 | | | |
| 521 | 3 | К8.2 | М8.4 | КПСПИнг(А)-HF | 2х2х0,5 | 18 | | 18 | | | |
| 522 | 4 | РИП8.2 | ЗМ8.4 | КПСПИнг(А)-HF | 1х2х2,5 | 18 | | 18 | | | |
| 523 | 5 | К8.2 | С8.4 | СегментЛАН U/UTP Cat5e ZHнг(А)-HF | 4х2х0,52 | 18 | | 18 | | | |
| 524 | 6 | К8.2 | КВ8.4 | КПСПИнг(А)-HF | 2х2х0,5 | 18 | | 18 | | | |
| 525 | 3 | К8.2 | М8.5 | КПСПИнг(А)-HF | 2х2х0,5 | 10 | | 10 | | | |
| 526 | 4 | РИП8.2 | ЗМ8.5 | КПСПИнг(А)-HF | 1х2х2,5 | 10 | | 10 | | | |
| 527 | 5 | К8.2 | С8.5 | СегментЛАН U/UTP Cat5e ZHнг(А)-HF | 4х2х0,52 | 10 | | 10 | | | |
| 528 | 6 | К8.2 | КВ8.5 | КПСПИнг(А)-HF | 2х2х0,5 | 10 | | 10 | | | |
| 529 | 3 | К8.2 | М8.6 | КПСПИнг(А)-HF | 2х2х0,5 | 18 | | 18 | | | |
| 530 | 4 | РИП8.2 | ЗМ8.6 | КПСПИнг(А)-HF | 1х2х2,5 | 18 | | 18 | | | |

Взам. инв. №

Подп. и дата

Инв.№ подл.

| Поз. | Обозначение кабеля, провода | Трасса | | Кабель, провод по проекту | | Способы прокладки | | Итого по проекту | Кабель, провод по факту | | Итого по факту |
|---|---|---|---|---|---|---|---|---|---|---|---|
| | | Начало | Конец | Марка | Кол-во и сеч. жил | Открыто | Скрыто | | Марка | Кол-во и сеч. жил | |
| 531 | 5 | К8.2 | С8.6 | СегментЛАН U/UTP Cat5e ZHнг(A)-HF | 4x2x0,52 | 18 | | 18 | | | |
| 532 | 6 | К8.2 | КВ8.6 | КПСПЗнг(A)-HF | 2x2x0,5 | 18 | | 18 | | | |
| 533 | 1 | СКС розетка | К8.3 | NMC-PC4UD55B-010-GY | 4x2x0,51 | 1 | | 1 | | | |
| 534 | 2 | РИП8.3 | К8.3 | КПСПЗнг(A)-HF | 1x2x2,5 | 1 | | 1 | | | |
| 535 | 3 | К8.3 | М8.7 | КПСПЗнг(A)-HF | 2x2x0,5 | 18 | | 18 | | | |
| 536 | 4 | РИП8.3 | ЗМ8.7 | КПСПЗнг(A)-HF | 1x2x2,5 | 18 | | 18 | | | |
| 537 | 5 | К8.3 | С8.7 | СегментЛАН U/UTP Cat5e ZHнг(A)-HF | 4x2x0,52 | 18 | | 18 | | | |
| 538 | 6 | К8.3 | КВ8.7 | КПСПЗнг(A)-HF | 2x2x0,5 | 18 | | 18 | | | |
| 539 | 3 | К8.3 | М8.8 | КПСПЗнг(A)-HF | 2x2x0,5 | 7 | | 7 | | | |
| 540 | 4 | РИП8.3 | ЗМ8.8 | КПСПЗнг(A)-HF | 1x2x2,5 | 7 | | 7 | | | |
| 541 | 5 | К8.3 | С8.8 | СегментЛАН U/UTP Cat5e ZHнг(A)-HF | 4x2x0,52 | 7 | | 7 | | | |
| 542 | 6 | К8.3 | КВ8.8 | КПСПЗнг(A)-HF | 2x2x0,5 | 7 | | 7 | | | |
| 543 | 3 | К8.3 | М8.9 | КПСПЗнг(A)-HF | 2x2x0,5 | 20 | | 20 | | | |
| 544 | 4 | РИП8.3 | ЗМ8.9 | КПСПЗнг(A)-HF | 1x2x2,5 | 20 | | 20 | | | |
| 545 | 5 | К8.3 | С8.9 | СегментЛАН U/UTP Cat5e ZHнг(A)-HF | 4x2x0,52 | 20 | | 20 | | | |
| 546 | 6 | К8.3 | КВ8.9 | КПСПЗнг(A)-HF | 2x2x0,5 | 20 | | 20 | | | |
| 547 | 1 | СКС розетка | К8.4 | NMC-PC4UD55B-010-GY | 4x2x0,51 | 1 | | 1 | | | |
| 548 | 2 | РИП8.4 | К8.4 | КПСПЗнг(A)-HF | 1x2x2,5 | 1 | | 1 | | | |
| 549 | 3 | К8.4 | М8.10 | КПСПЗнг(A)-HF | 2x2x0,5 | 8 | | 8 | | | |
| 550 | 4 | РИП8.4 | ЗМ8.10 | КПСПЗнг(A)-HF | 1x2x2,5 | 8 | | 8 | | | |
| 551 | 5 | К8.4 | С8.10 | СегментЛАН U/UTP Cat5e ZHнг(A)-HF | 4x2x0,52 | 8 | | 8 | | | |
| 552 | 6 | К8.4 | КВ8.10 | КПСПЗнг(A)-HF | 2x2x0,5 | 8 | | 8 | | | |
| 553 | 3 | К8.4 | М8.11 | КПСПЗнг(A)-HF | 2x2x0,5 | 8 | | 8 | | | |
| 554 | 4 | РИП8.4 | ЗМ8.11 | КПСПЗнг(A)-HF | 1x2x2,5 | 8 | | 8 | | | |
| 555 | 5 | К8.4 | С8.11 | СегментЛАН U/UTP Cat5e ZHнг(A)-HF | 4x2x0,52 | 8 | | 8 | | | |
| 556 | 6 | К8.4 | КВ8.11 | КПСПЗнг(A)-HF | 2x2x0,5 | 8 | | 8 | | | |
| 557 | 3 | К8.4 | М8.12 | КПСПЗнг(A)-HF | 2x2x0,5 | 22 | | 22 | | | |
| 558 | 4 | РИП8.4 | ЗМ8.12 | КПСПЗнг(A)-HF | 1x2x2,5 | 22 | | 22 | | | |
| 559 | 5 | К8.4 | С8.12 | СегментЛАН U/UTP Cat5e ZHнг(A)-HF | 4x2x0,52 | 22 | | 22 | | | |
| 560 | 6 | К8.4 | КВ8.12 | КПСПЗнг(A)-HF | 2x2x0,5 | 22 | | 22 | | | |

Взам. инв. №

Подп. и дата

Инв.№ подл.

| Поз. | Обозначение кабеля, провода | Трасса | | Кабель, провод по проекту | | Способы прокладки | | Итого по проекту | Кабель, провод по факту | | Итого по факту |
|---|---|---|---|---|---|---|---|---|---|---|---|
| | | Начало | Конец | Марка | Кол-во и сеч. жил | Открыто | Скрыто | | Марка | Кол-во и сеч. жил | |
| 561 | 1 | СКС розетка | К8.5 | NMC-PC4UD55B-010-GY | 4x2x0,51 | 1 | | 1 | | | |
| 562 | 2 | РИП8.5 | К8.5 | КПСППнг(А)-HF | 1x2x2,5 | 1 | | 1 | | | |
| 563 | 3 | К8.5 | М8.13 | КПСППнг(А)-HF | 2x2x0,5 | 20 | | 20 | | | |
| 564 | 4 | РИП8.5 | ЗМ8.13 | КПСППнг(А)-HF | 1x2x2,5 | 20 | | 20 | | | |
| 565 | 5 | К8.5 | С8.13 | СегментЛАН U/UTP Cat5e ZHнг(А)-HF | 4x2x0,52 | 20 | | 20 | | | |
| 566 | 6 | К8.5 | КВ8.13 | КПСППнг(А)-HF | 2x2x0,5 | 20 | | 20 | | | |
| 567 | 3 | К8.5 | М8.14 | КПСППнг(А)-HF | 2x2x0,5 | 7 | | 7 | | | |
| 568 | 4 | РИП8.5 | ЗМ8.14 | КПСППнг(А)-HF | 1x2x2,5 | 7 | | 7 | | | |
| 569 | 5 | К8.5 | С8.14 | СегментЛАН U/UTP Cat5e ZHнг(А)-HF | 4x2x0,52 | 7 | | 7 | | | |
| 570 | 6 | К8.5 | КВ8.14 | КПСППнг(А)-HF | 2x2x0,5 | 7 | | 7 | | | |
| 571 | 3 | К8.5 | М8.15 | КПСППнг(А)-HF | 2x2x0,5 | 20 | | 20 | | | |
| 572 | 4 | РИП8.5 | ЗМ8.15 | КПСППнг(А)-HF | 1x2x2,5 | 20 | | 20 | | | |
| 573 | 5 | К8.5 | С8.15 | СегментЛАН U/UTP Cat5e ZHнг(А)-HF | 4x2x0,52 | 20 | | 20 | | | |
| 574 | 6 | К8.5 | КВ8.15 | КПСППнг(А)-HF | 2x2x0,5 | 20 | | 20 | | | |
| 575 | 3 | К8.5 | М8.16 | КПСППнг(А)-HF | 2x2x0,5 | 20 | | 20 | | | |
| 576 | 4 | РИП8.5 | ЗМ8.16 | КПСППнг(А)-HF | 1x2x2,5 | 20 | | 20 | | | |
| 577 | 5 | К8.5 | С8.16 | СегментЛАН U/UTP Cat5e ZHнг(А)-HF | 4x2x0,52 | 20 | | 20 | | | |
| 578 | 6 | К8.5 | КВ8.16 | КПСППнг(А)-HF | 2x2x0,5 | 20 | | 20 | | | |
| 579 | 1 | СКС розетка | К8.6 | NMC-PC4UD55B-010-GY | 4x2x0,51 | 1 | | 1 | | | |
| 580 | 2 | РИП8.6 | К8.6 | КПСППнг(А)-HF | 1x2x2,5 | 1 | | 1 | | | |
| 581 | 3 | К8.6 | М8.17 | КПСППнг(А)-HF | 2x2x0,5 | 20 | | 20 | | | |
| 582 | 4 | РИП8.6 | ЗМ8.17 | КПСППнг(А)-HF | 1x2x2,5 | 20 | | 20 | | | |
| 583 | 5 | К8.6 | С8.17 | СегментЛАН U/UTP Cat5e ZHнг(А)-HF | 4x2x0,52 | 20 | | 20 | | | |
| 584 | 6 | К8.6 | КВ8.17 | КПСППнг(А)-HF | 2x2x0,5 | 20 | | 20 | | | |
| 585 | 3 | К8.6 | М8.18 | КПСППнг(А)-HF | 2x2x0,5 | 8 | | 8 | | | |
| 586 | 4 | РИП8.6 | ЗМ8.18 | КПСППнг(А)-HF | 1x2x2,5 | 8 | | 8 | | | |
| 587 | 5 | К8.6 | С8.18 | СегментЛАН U/UTP Cat5e ZHнг(А)-HF | 4x2x0,52 | 8 | | 8 | | | |
| 588 | 6 | К8.6 | КВ8.18 | КПСППнг(А)-HF | 2x2x0,5 | 8 | | 8 | | | |
| 589 | 3 | К8.6 | М8.19 | КПСППнг(А)-HF | 2x2x0,5 | 20 | | 20 | | | |
| 590 | 4 | РИП8.6 | ЗМ8.19 | КПСППнг(А)-HF | 1x2x2,5 | 20 | | 20 | | | |

| Поз. | Обозначение кабеля, провода | Трасса | | Кабель, провод по проекту | | Способы прокладки | | Итого по проекту | Кабель, провод по факту | | Итого по факту |
|---|---|---|---|---|---|---|---|---|---|---|---|
| | | Начало | Конец | Марка | Кол-во и сеч. жил | Открыто | Скрыто | | Марка | Кол-во и сеч. жил | |
| 591 | 5 | К8.6 | С8.19 | СегментЛАН U/UTP Cat5e ZHнг(А)-HF | 4х2х0,52 | 20 | | 20 | | | |
| 592 | 6 | К8.6 | КВ8.19 | КПСППнг(А)-HF | 2х2х0,5 | 20 | | 20 | | | |
| 593 | 3 | К8.6 | М8.20 | КПСППнг(А)-HF | 2х2х0,5 | 27 | | 27 | | | |
| 594 | 4 | РИП8.6 | ЗМ8.20 | КПСППнг(А)-HF | 1х2х2,5 | 27 | | 27 | | | |
| 595 | 5 | К8.6 | С8.20 | СегментЛАН U/UTP Cat5e ZHнг(А)-HF | 4х2х0,52 | 27 | | 27 | | | |
| 596 | 6 | К8.6 | КВ8.20 | КПСППнг(А)-HF | 2х2х0,5 | 27 | | 27 | | | |
| 597 | 1 | СКС розетка | К8.7 | NMC-PC4UD55B-010-GY | 4х2х0,51 | 1 | | 1 | | | |
| 598 | 2 | РИП8.7 | К8.21 | КПСППнг(А)-HF | 1х2х2,5 | 1 | | 1 | | | |
| 599 | 3 | К8.7 | М8.21 | КПСППнг(А)-HF | 2х2х0,5 | 20 | | 20 | | | |
| 600 | 4 | РИП8.7 | ЗМ8.21 | КПСППнг(А)-HF | 1х2х2,5 | 20 | | 20 | | | |
| 601 | 5 | К8.7 | С8.21 | СегментЛАН U/UTP Cat5e ZHнг(А)-HF | 4х2х0,52 | 20 | | 20 | | | |
| 602 | 6 | К8.7 | КВ8.21 | КПСППнг(А)-HF | 2х2х0,5 | 20 | | 20 | | | |
| 603 | 3 | К8.7 | М8.22 | КПСППнг(А)-HF | 2х2х0,5 | 8 | | 8 | | | |
| 604 | 4 | РИП8.7 | ЗМ8.22 | КПСППнг(А)-HF | 1х2х2,5 | 8 | | 8 | | | |
| 605 | 5 | К8.7 | С8.22 | СегментЛАН U/UTP Cat5e ZHнг(А)-HF | 4х2х0,52 | 8 | | 8 | | | |
| 606 | 6 | К8.7 | КВ8.22 | КПСППнг(А)-HF | 2х2х0,5 | 8 | | 8 | | | |
| 607 | 3 | К8.7 | М8.23 | КПСППнг(А)-HF | 2х2х0,5 | 23 | | 23 | | | |
| 608 | 4 | РИП8.7 | ЗМ8.23 | КПСППнг(А)-HF | 1х2х2,5 | 23 | | 23 | | | |
| 609 | 5 | К8.7 | С8.23 | СегментЛАН U/UTP Cat5e ZHнг(А)-HF | 4х2х0,52 | 23 | | 23 | | | |
| 610 | 6 | К8.7 | КВ8.23 | КПСППнг(А)-HF | 2х2х0,5 | 23 | | 23 | | | |
| 611 | 3 | К8.7 | М8.24 | КПСППнг(А)-HF | 2х2х0,5 | 28 | | 28 | | | |
| 612 | 4 | РИП8.7 | ЗМ8.24 | КПСППнг(А)-HF | 1х2х2,5 | 28 | | 28 | | | |
| 613 | 5 | К8.7 | С8.24 | СегментЛАН U/UTP Cat5e ZHнг(А)-HF | 4х2х0,52 | 28 | | 28 | | | |
| 614 | 6 | К8.7 | КВ8.24 | КПСППнг(А)-HF | 2х2х0,5 | 28 | | 28 | | | |
| 615 | 1 | СКС розетка | К8.8 | NMC-PC4UD55B-010-GY | 4х2х0,51 | 1 | | 1 | | | |
| 616 | 2 | РИП8.8 | К8.8 | КПСППнг(А)-HF | 1х2х2,5 | 1 | | 1 | | | |
| 617 | 3 | К8.8 | М8.25 | КПСППнг(А)-HF | 2х2х0,5 | 18 | | 18 | | | |
| 618 | 4 | РИП8.8 | ЗМ8.25 | КПСППнг(А)-HF | 1х2х2,5 | 18 | | 18 | | | |
| 619 | 5 | К8.8 | С8.25 | СегментЛАН U/UTP Cat5e ZHнг(А)-HF | 4х2х0,52 | 18 | | 18 | | | |
| 620 | 6 | К8.8 | КВ8.25 | КПСППнг(А)-HF | 2х2х0,5 | 18 | | 18 | | | |

Взам. инв. №

Подп. и дата

Инв.№ подл.

| Поз. | Обозначение кабеля, провода | Трасса | | Кабель, провод по проекту | | Способы прокладки | | Итого по проекту | Кабель, провод по факту | | Итого по факту |
|---|---|---|---|---|---|---|---|---|---|---|---|
| | | Начало | Конец | Марка | Кол-во и сеч. жил | Открыто | Скрыто | | Марка | Кол-во и сеч. жил | |
| 621 | 3 | К8.8 | М8.26 | КПСПИнг(А)-HF | 2х2х0,5 | 10 | | 10 | | | |
| 622 | 4 | РИП8.8 | ЗМ8.26 | КПСПИнг(А)-HF | 1х2х2,5 | 10 | | 10 | | | |
| 623 | 5 | К8.8 | С8.26 | СегментЛАН U/UTP Cat5e ZHнг(А)-HF | 4х2х0,52 | 10 | | 10 | | | |
| 624 | 6 | К8.8 | КВ8.26 | КПСПИнг(А)-HF | 2х2х0,5 | 10 | | 10 | | | |
| 625 | 3 | К8.8 | М8.27 | КПСПИнг(А)-HF | 2х2х0,5 | 8 | | 8 | | | |
| 626 | 4 | РИП8.8 | ЗМ8.27 | КПСПИнг(А)-HF | 1х2х2,5 | 8 | | 8 | | | |
| 627 | 5 | К8.8 | С8.27 | СегментЛАН U/UTP Cat5e ZHнг(А)-HF | 4х2х0,52 | 8 | | 8 | | | |
| 628 | 6 | К8.8 | КВ8.27 | КПСПИнг(А)-HF | 2х2х0,5 | 8 | | 8 | | | |
| 629 | 3 | К8.8 | М8.28 | КПСПИнг(А)-HF | 2х2х0,5 | 18 | | 18 | | | |
| 630 | 4 | РИП8.8 | ЗМ8.28 | КПСПИнг(А)-HF | 1х2х2,5 | 18 | | 18 | | | |
| 631 | 5 | К8.8 | С8.28 | СегментЛАН U/UTP Cat5e ZHнг(А)-HF | 4х2х0,52 | 18 | | 18 | | | |
| 632 | 6 | К8.8 | КВ8.28 | КПСПИнг(А)-HF | 2х2х0,5 | 18 | | 18 | | | |
| 633 | 1 | СКС розетка | К8.9 | NMC-PC4UD55B-010-GY | 4х2х0,51 | 1 | | 1 | | | |
| 634 | 2 | РИП8.9 | К8.9 | КПСПИнг(А)-HF | 1х2х2,5 | 1 | | 1 | | | |
| 635 | 3 | К8.9 | М8.29 | КПСПИнг(А)-HF | 2х2х0,5 | 15 | | 15 | | | |
| 636 | 4 | РИП8.9 | ЗМ8.29 | КПСПИнг(А)-HF | 1х2х2,5 | 15 | | 15 | | | |
| 637 | 5 | К8.9 | С8.29 | СегментЛАН U/UTP Cat5e ZHнг(А)-HF | 4х2х0,52 | 15 | | 15 | | | |
| 638 | 6 | К8.9 | С8.30 | СегментЛАН U/UTP Cat5e ZHнг(А)-HF | 4х2х0,52 | 15 | | 15 | | | |
| 639 | 3 | К8.9 | М8.30 | КПСПИнг(А)-HF | 2х2х0,5 | 16 | | 16 | | | |
| 640 | 4 | РИП8.9 | ЗМ8.30 | КПСПИнг(А)-HF | 1х2х2,5 | 16 | | 16 | | | |
| 641 | 5 | К8.9 | С8.31 | СегментЛАН U/UTP Cat5e ZHнг(А)-HF | 4х2х0,52 | 16 | | 16 | | | |
| 642 | 6 | К8.9 | С8.32 | СегментЛАН U/UTP Cat5e ZHнг(А)-HF | 4х2х0,52 | 16 | | 16 | | | |
| 643 | 1 | СКС розетка | К8.10 | NMC-PC4UD55B-010-GY | 4х2х0,51 | 1 | | 1 | | | |
| 644 | 2 | РИП8.10 | К8.10 | КПСПИнг(А)-HF | 1х2х2,5 | 1 | | 1 | | | |
| 645 | 3 | К8.10 | М8.31 | КПСПИнг(А)-HF | 2х2х0,5 | 15 | | 15 | | | |
| 646 | 4 | РИП8.10 | ЗМ8.31 | КПСПИнг(А)-HF | 1х2х2,5 | 15 | | 15 | | | |
| 647 | 5 | К8.10 | С8.33 | СегментЛАН U/UTP Cat5e ZHнг(А)-HF | 4х2х0,52 | 15 | | 15 | | | |
| 648 | 6 | К8.10 | С8.34 | СегментЛАН U/UTP Cat5e ZHнг(А)-HF | 4х2х0,52 | 15 | | 15 | | | |
| 649 | 3 | К8.10 | М8.32 | КПСПИнг(А)-HF | 2х2х0,5 | 18 | | 18 | | | |
| 650 | 4 | РИП8.10 | ЗМ8.32 | КПСПИнг(А)-HF | 1х2х2,5 | 18 | | 18 | | | |

Взам. инв. №

Подп. и дата

Инв.№ подл.

| Поз. | Обозначение кабеля, провода | Трасса | | Кабель, провод по проекту | | Способы прокладки | | Итого по проекту | Кабель, провод по факту | | Итого по факту |
|---|---|---|---|---|---|---|---|---|---|---|---|
| | | Начало | Конец | Марка | Кол-во и сеч. жил | Открыто | Скрыто | | Марка | Кол-во и сеч. жил | |
| 651 | 5 | К8.10 | С8.35 | СегментЛАН U/UTP Cat5e ZHнг(A)-HF | 4x2x0,52 | 18 | | 18 | | | |
| 652 | 6 | К8.10 | С8.36 | СегментЛАН U/UTP Cat5e ZHнг(A)-HF | 4x2x0,52 | 18 | | 18 | | | |
| 653 | 1 | СКС розетка | К8.11 | NMC-PC4UD55B-010-GY | 4x2x0,51 | 1 | | 1 | | | |
| 654 | 2 | РИП8.11 | К8.11 | КПСПИнг(A)-HF | 1x2x2,5 | 1 | | 1 | | | |
| 655 | 3 | К8.11 | М8.33 | КПСПИнг(A)-HF | 2x2x0,5 | 15 | | 15 | | | |
| 656 | 4 | РИП8.11 | ЗМ8.33 | КПСПИнг(A)-HF | 1x2x2,5 | 15 | | 15 | | | |
| 657 | 5 | К8.11 | С8.37 | СегментЛАН U/UTP Cat5e ZHнг(A)-HF | 4x2x0,52 | 15 | | 15 | | | |
| 658 | 6 | К8.11 | С8.38 | СегментЛАН U/UTP Cat5e ZHнг(A)-HF | 4x2x0,52 | 15 | | 15 | | | |
| 659 | 1 | СКС розетка | К8.12 | NMC-PC4UD55B-010-GY | 4x2x0,51 | 1 | | 1 | | | |
| 660 | 2 | РИП8.12 | К8.12 | КПСПИнг(A)-HF | 1x2x2,5 | 1 | | 1 | | | |
| 661 | 3 | К8.12 | М8.34 | КПСПИнг(A)-HF | 2x2x0,5 | 16 | | 16 | | | |
| 662 | 4 | РИП8.12 | ЗМ8.34 | КПСПИнг(A)-HF | 1x2x2,5 | 16 | | 16 | | | |
| 663 | 5 | К8.12 | С8.39 | СегментЛАН U/UTP Cat5e ZHнг(A)-HF | 4x2x0,52 | 16 | | 16 | | | |
| 664 | 6 | К8.12 | С8.40 | СегментЛАН U/UTP Cat5e ZHнг(A)-HF | 4x2x0,52 | 16 | | 16 | | | |
| 665 | 1 | СКС розетка | К8.13 | NMC-PC4UD55B-010-GY | 4x2x0,51 | 1 | | 1 | | | |
| 666 | 2 | РИП8.13 | К8.13 | КПСПИнг(A)-HF | 1x2x2,5 | 1 | | 1 | | | |
| 667 | 3 | К8.13 | М8.35 | КПСПИнг(A)-HF | 2x2x0,5 | 15 | | 15 | | | |
| 668 | 4 | РИП8.13 | ЗМ8.35 | КПСПИнг(A)-HF | 1x2x2,5 | 15 | | 15 | | | |
| 669 | 5 | К8.13 | С8.41 | СегментЛАН U/UTP Cat5e ZHнг(A)-HF | 4x2x0,52 | 15 | | 15 | | | |
| 670 | 6 | К8.13 | С8.42 | СегментЛАН U/UTP Cat5e ZHнг(A)-HF | 4x2x0,52 | 15 | | 15 | | | |
| 671 | 3 | К8.13 | М8.36 | КПСПИнг(A)-HF | 2x2x0,5 | 12 | | 12 | | | |
| 672 | 4 | РИП8.13 | ЗМ8.36 | КПСПИнг(A)-HF | 1x2x2,5 | 12 | | 12 | | | |
| 673 | 5 | К8.13 | С8.43 | СегментЛАН U/UTP Cat5e ZHнг(A)-HF | 4x2x0,52 | 12 | | 12 | | | |
| 674 | 6 | К8.13 | С8.44 | СегментЛАН U/UTP Cat5e ZHнг(A)-HF | 4x2x0,52 | 12 | | 12 | | | |
| 675 | 1 | СКС розетка | К8.14 | NMC-PC4UD55B-010-GY | 4x2x0,51 | 1 | | 1 | | | |
| 676 | 2 | РИП8.14 | К8.14 | КПСПИнг(A)-HF | 1x2x2,5 | 1 | | 1 | | | |
| 677 | 3 | К8.14 | М8.37 | КПСПИнг(A)-HF | 2x2x0,5 | 15 | | 15 | | | |
| 678 | 4 | РИП8.14 | ЗМ8.37 | КПСПИнг(A)-HF | 1x2x2,5 | 15 | | 15 | | | |
| 679 | 5 | К8.14 | С8.45 | СегментЛАН U/UTP Cat5e ZHнг(A)-HF | 4x2x0,52 | 15 | | 15 | | | |

Взам. инв. №

Подп. и дата

Инв.№ подл.

| Поз. | Обозначение кабеля, провода | Трасса | | Кабель, провод по проекту | | Способы прокладки | | Итого по проекту | Кабель, провод по факту | | Итого по факту |
|---|---|---|---|---|---|---|---|---|---|---|---|
| | | Начало | Конец | Марка | Кол-во и сеч. жил | Открыто | Скрыто | | Марка | Кол-во и сеч. жил | |
| 680 | 6 | К8.14 | С8.46 | СегментЛАН U/UTP Cat5e ZHнг(A)-HF | 4x2x0,52 | 15 | | 15 | | | |
| 681 | 3 | К8.14 | М8.38 | КПСППнг(A)-HF | 2x2x0,5 | 20 | | 20 | | | |
| 682 | 4 | РИП8.14 | ЗМ8.38 | КПСППнг(A)-HF | 1x2x2,5 | 20 | | 20 | | | |
| 683 | 5 | К8.14 | С8.47 | СегментЛАН U/UTP Cat5e ZHнг(A)-HF | 4x2x0,52 | 20 | | 20 | | | |
| 684 | 6 | К8.14 | С8.48 | СегментЛАН U/UTP Cat5e ZHнг(A)-HF | 4x2x0,52 | 20 | | 20 | | | |
| 685 | 1 | СКС розетка | К9.1 | NMC-PC4UD55B-010-GY | 4x2x0,51 | 1 | | 1 | | | |
| 686 | 2 | РИП9.1 | К9.1 | КПСППнг(A)-HF | 1x2x2,5 | 1 | | 1 | | | |
| 687 | 3 | К9.1 | М9.1 | КПСППнг(A)-HF | 2x2x0,5 | 20 | | 20 | | | |
| 688 | 4 | РИП9.1 | ЗМ9.1 | КПСППнг(A)-HF | 1x2x2,5 | 20 | | 20 | | | |
| 689 | 5 | К9.1 | С9.1 | СегментЛАН U/UTP Cat5e ZHнг(A)-HF | 4x2x0,52 | 20 | | 20 | | | |
| 690 | 6 | К9.1 | КВ9.1 | КПСППнг(A)-HF | 2x2x0,5 | 20 | | 20 | | | |
| 691 | 3 | К9.1 | М9.2 | КПСППнг(A)-HF | 2x2x0,5 | 10 | | 10 | | | |
| 692 | 4 | РИП9.1 | ЗМ9.2 | КПСППнг(A)-HF | 1x2x2,5 | 10 | | 10 | | | |
| 693 | 5 | К9.1 | С9.2 | СегментЛАН U/UTP Cat5e ZHнг(A)-HF | 4x2x0,52 | 10 | | 10 | | | |
| 694 | 6 | К9.1 | КВ9.2 | КПСППнг(A)-HF | 2x2x0,5 | 10 | | 10 | | | |
| 695 | 3 | К9.1 | М9.3 | КПСППнг(A)-HF | 2x2x0,5 | 20 | | 20 | | | |
| 696 | 4 | РИП9.1 | ЗМ9.3 | КПСППнг(A)-HF | 1x2x2,5 | 20 | | 20 | | | |
| 697 | 5 | К9.1 | С9.3 | СегментЛАН U/UTP Cat5e ZHнг(A)-HF | 4x2x0,52 | 20 | | 20 | | | |
| 698 | 6 | К9.1 | КВ9.3 | КПСППнг(A)-HF | 2x2x0,5 | 20 | | 20 | | | |
| 699 | 1 | СКС розетка | К9.2 | NMC-PC4UD55B-010-GY | 4x2x0,51 | 1 | | 1 | | | |
| 700 | 2 | РИП9.2 | К9.2 | КПСППнг(A)-HF | 1x2x2,5 | 1 | | 1 | | | |
| 701 | 3 | К9.2 | М9.4 | КПСППнг(A)-HF | 2x2x0,5 | 18 | | 18 | | | |
| 702 | 4 | РИП9.2 | ЗМ9.4 | КПСППнг(A)-HF | 1x2x2,5 | 18 | | 18 | | | |
| 703 | 5 | К9.2 | С9.4 | СегментЛАН U/UTP Cat5e ZHнг(A)-HF | 4x2x0,52 | 18 | | 18 | | | |
| 704 | 6 | К9.2 | КВ9.4 | КПСППнг(A)-HF | 2x2x0,5 | 18 | | 18 | | | |
| 705 | 3 | К9.2 | М9.5 | КПСППнг(A)-HF | 2x2x0,5 | 10 | | 10 | | | |
| 706 | 4 | РИП9.2 | ЗМ9.5 | КПСППнг(A)-HF | 1x2x2,5 | 10 | | 10 | | | |
| 707 | 5 | К9.2 | С9.5 | СегментЛАН U/UTP Cat5e ZHнг(A)-HF | 4x2x0,52 | 10 | | 10 | | | |
| 708 | 6 | К9.2 | КВ9.5 | КПСППнг(A)-HF | 2x2x0,5 | 10 | | 10 | | | |
| 709 | 3 | К9.2 | М9.6 | КПСППнг(A)-HF | 2x2x0,5 | 18 | | 18 | | | |

Взам. инв. №

Подп. и дата

Инв.№ подл.

| Поз. | Обозначение кабеля, провода | Трасса | | Кабель, провод по проекту | | Способы прокладки | | Итого по проекту | Кабель, провод по факту | | Итого по факту |
|---|---|---|---|---|---|---|---|---|---|---|---|
| | | Начало | Конец | Марка | Кол-во и сеч. жил | Открыто | Скрыто | | Марка | Кол-во и сеч. жил | |
| 710 | 4 | РИП9.2 | ЗМ9.6 | КПСПИнг(А)-HF | 1х2х2,5 | 18 | | 18 | | | |
| 711 | 5 | К9.2 | С9.6 | СегментЛАН U/UTP Cat5e ZHнг(А)-HF | 4х2х0,52 | 18 | | 18 | | | |
| 712 | 6 | К9.2 | КВ9.6 | КПСПИнг(А)-HF | 2х2х0,5 | 18 | | 18 | | | |
| 713 | 1 | СКС розетка | К9.3 | NMC-PC4UD55B-010-GY | 4х2х0,51 | 1 | | 1 | | | |
| 714 | 2 | РИП9.3 | К9.3 | КПСПИнг(А)-HF | 1х2х2,5 | 1 | | 1 | | | |
| 715 | 3 | К9.3 | М9.7 | КПСПИнг(А)-HF | 2х2х0,5 | 18 | | 18 | | | |
| 716 | 4 | РИП9.3 | ЗМ9.7 | КПСПИнг(А)-HF | 1х2х2,5 | 18 | | 18 | | | |
| 717 | 5 | К9.3 | С9.7 | СегментЛАН U/UTP Cat5e ZHнг(А)-HF | 4х2х0,52 | 18 | | 18 | | | |
| 718 | 6 | К9.3 | КВ9.7 | КПСПИнг(А)-HF | 2х2х0,5 | 18 | | 18 | | | |
| 719 | 3 | К9.3 | М9.8 | КПСПИнг(А)-HF | 2х2х0,5 | 7 | | 7 | | | |
| 720 | 4 | РИП9.3 | ЗМ9.8 | КПСПИнг(А)-HF | 1х2х2,5 | 7 | | 7 | | | |
| 721 | 5 | К9.3 | С9.8 | СегментЛАН U/UTP Cat5e ZHнг(А)-HF | 4х2х0,52 | 7 | | 7 | | | |
| 722 | 6 | К9.3 | КВ9.8 | КПСПИнг(А)-HF | 2х2х0,5 | 7 | | 7 | | | |
| 723 | 3 | К9.3 | М9.9 | КПСПИнг(А)-HF | 2х2х0,5 | 20 | | 20 | | | |
| 724 | 4 | РИП9.3 | ЗМ9.9 | КПСПИнг(А)-HF | 1х2х2,5 | 20 | | 20 | | | |
| 725 | 5 | К9.3 | С9.9 | СегментЛАН U/UTP Cat5e ZHнг(А)-HF | 4х2х0,52 | 20 | | 20 | | | |
| 726 | 6 | К9.3 | КВ9.9 | КПСПИнг(А)-HF | 2х2х0,5 | 20 | | 20 | | | |
| 727 | 1 | СКС розетка | К9.4 | NMC-PC4UD55B-010-GY | 4х2х0,51 | 1 | | 1 | | | |
| 728 | 2 | РИП9.4 | К9.4 | КПСПИнг(А)-HF | 1х2х2,5 | 1 | | 1 | | | |
| 729 | 3 | К9.4 | М9.10 | КПСПИнг(А)-HF | 2х2х0,5 | 8 | | 8 | | | |
| 730 | 4 | РИП9.4 | ЗМ9.10 | КПСПИнг(А)-HF | 1х2х2,5 | 8 | | 8 | | | |
| 731 | 5 | К9.4 | С9.10 | СегментЛАН U/UTP Cat5e ZHнг(А)-HF | 4х2х0,52 | 8 | | 8 | | | |
| 732 | 6 | К9.4 | КВ9.10 | КПСПИнг(А)-HF | 2х2х0,5 | 8 | | 8 | | | |
| 733 | 3 | К9.4 | М9.11 | КПСПИнг(А)-HF | 2х2х0,5 | 8 | | 8 | | | |
| 734 | 4 | РИП9.4 | ЗМ9.11 | КПСПИнг(А)-HF | 1х2х2,5 | 8 | | 8 | | | |
| 735 | 5 | К9.4 | С9.11 | СегментЛАН U/UTP Cat5e ZHнг(А)-HF | 4х2х0,52 | 8 | | 8 | | | |
| 736 | 6 | К9.4 | КВ9.11 | КПСПИнг(А)-HF | 2х2х0,5 | 8 | | 8 | | | |
| 737 | 3 | К9.4 | М9.12 | КПСПИнг(А)-HF | 2х2х0,5 | 22 | | 22 | | | |
| 738 | 4 | РИП9.4 | ЗМ9.12 | КПСПИнг(А)-HF | 1х2х2,5 | 22 | | 22 | | | |
| 739 | 5 | К9.4 | С9.12 | СегментЛАН U/UTP Cat5e ZHнг(А)-HF | 4х2х0,52 | 22 | | 22 | | | |

| Поз. | Обозначение кабеля, провода | Трасса | | Кабель, провод по проекту | | Способы прокладки | | Итого по проекту | Кабель, провод по факту | | Итого по факту |
|---|---|---|---|---|---|---|---|---|---|---|---|
| | | Начало | Конец | Марка | Кол-во и сеч. жил | Открыто | Скрыто | | Марка | Кол-во и сеч. жил | |
| 740 | 6 | К9.4 | КВ9.12 | КПСППнг(А)-HF | 2х2х0,5 | 22 | | 22 | | | |
| 741 | 1 | СКС розетка | К9.5 | NMC-PC4UD55B-010-GY | 4х2х0,51 | 1 | | 1 | | | |
| 742 | 2 | РИП9.5 | К9.5 | КПСППнг(А)-HF | 1х2х2,5 | 1 | | 1 | | | |
| 743 | 3 | К9.5 | М9.13 | КПСППнг(А)-HF | 2х2х0,5 | 20 | | 20 | | | |
| 744 | 4 | РИП9.5 | ЗМ9.13 | КПСППнг(А)-HF | 1х2х2,5 | 20 | | 20 | | | |
| 745 | 5 | К9.5 | С9.13 | СегментЛАН U/UTP Cat5e ZHнг(А)-HF | 4х2х0,52 | 20 | | 20 | | | |
| 746 | 6 | К9.5 | КВ9.13 | КПСППнг(А)-HF | 2х2х0,5 | 20 | | 20 | | | |
| 747 | 3 | К9.5 | М9.14 | КПСППнг(А)-HF | 2х2х0,5 | 7 | | 7 | | | |
| 748 | 4 | РИП9.5 | ЗМ9.14 | КПСППнг(А)-HF | 1х2х2,5 | 7 | | 7 | | | |
| 749 | 5 | К9.5 | С9.14 | СегментЛАН U/UTP Cat5e ZHнг(А)-HF | 4х2х0,52 | 7 | | 7 | | | |
| 750 | 6 | К9.5 | КВ9.14 | КПСППнг(А)-HF | 2х2х0,5 | 7 | | 7 | | | |
| 751 | 3 | К9.5 | М9.15 | КПСППнг(А)-HF | 2х2х0,5 | 20 | | 20 | | | |
| 752 | 4 | РИП9.5 | ЗМ9.15 | КПСППнг(А)-HF | 1х2х2,5 | 20 | | 20 | | | |
| 753 | 5 | К9.5 | С9.15 | СегментЛАН U/UTP Cat5e ZHнг(А)-HF | 4х2х0,52 | 20 | | 20 | | | |
| 754 | 6 | К9.5 | КВ9.15 | КПСППнг(А)-HF | 2х2х0,5 | 20 | | 20 | | | |
| 755 | 3 | К9.5 | М9.16 | КПСППнг(А)-HF | 2х2х0,5 | 20 | | 20 | | | |
| 756 | 4 | РИП9.5 | ЗМ9.16 | КПСППнг(А)-HF | 1х2х2,5 | 20 | | 20 | | | |
| 757 | 5 | К9.5 | С9.16 | СегментЛАН U/UTP Cat5e ZHнг(А)-HF | 4х2х0,52 | 20 | | 20 | | | |
| 758 | 6 | К9.5 | КВ9.16 | КПСППнг(А)-HF | 2х2х0,5 | 20 | | 20 | | | |
| 759 | 1 | СКС розетка | К9.6 | NMC-PC4UD55B-010-GY | 4х2х0,51 | 1 | | 1 | | | |
| 760 | 2 | РИП9.6 | К9.6 | КПСППнг(А)-HF | 1х2х2,5 | 1 | | 1 | | | |
| 761 | 3 | К9.6 | М9.17 | КПСППнг(А)-HF | 2х2х0,5 | 20 | | 20 | | | |
| 762 | 4 | РИП9.6 | ЗМ9.17 | КПСППнг(А)-HF | 1х2х2,5 | 20 | | 20 | | | |
| 763 | 5 | К9.6 | С9.17 | СегментЛАН U/UTP Cat5e ZHнг(А)-HF | 4х2х0,52 | 20 | | 20 | | | |
| 764 | 6 | К9.6 | КВ9.17 | КПСППнг(А)-HF | 2х2х0,5 | 20 | | 20 | | | |
| 765 | 3 | К9.6 | М9.18 | КПСППнг(А)-HF | 2х2х0,5 | 8 | | 8 | | | |
| 766 | 4 | РИП9.6 | ЗМ9.18 | КПСППнг(А)-HF | 1х2х2,5 | 8 | | 8 | | | |
| 767 | 5 | К9.6 | С9.18 | СегментЛАН U/UTP Cat5e ZHнг(А)-HF | 4х2х0,52 | 8 | | 8 | | | |
| 768 | 6 | К9.6 | КВ9.18 | КПСППнг(А)-HF | 2х2х0,5 | 8 | | 8 | | | |
| 769 | 3 | К9.6 | М9.19 | КПСППнг(А)-HF | 2х2х0,5 | 20 | | 20 | | | |

Взам. инв. №

Подп. и дата

Инв.№ подл.

| Поз. | Обозначение кабеля, провода | Трасса | | Кабель, провод по проекту | | Способы прокладки | | Итого по проекту | Кабель, провод по факту | | Итого по факту |
|---|---|---|---|---|---|---|---|---|---|---|---|
| | | Начало | Конец | Марка | Кол-во и сеч. жил | Открыто | Скрыто | | Марка | Кол-во и сеч. жил | |
| 770 | 4 | РИП9.6 | ЗМ9.19 | КПСПИнг(А)-HF | 1х2х2,5 | 20 | | 20 | | | |
| 771 | 5 | К9.6 | С9.19 | СегментЛАН U/UTP Cat5e ZHнг(А)-HF | 4х2х0,52 | 20 | | 20 | | | |
| 772 | 6 | К9.6 | КВ9.19 | КПСПИнг(А)-HF | 2х2х0,5 | 20 | | 20 | | | |
| 773 | 3 | К9.6 | М9.20 | КПСПИнг(А)-HF | 2х2х0,5 | 27 | | 27 | | | |
| 774 | 4 | РИП9.6 | ЗМ9.20 | КПСПИнг(А)-HF | 1х2х2,5 | 27 | | 27 | | | |
| 775 | 5 | К9.6 | С9.20 | СегментЛАН U/UTP Cat5e ZHнг(А)-HF | 4х2х0,52 | 27 | | 27 | | | |
| 776 | 6 | К9.6 | КВ9.20 | КПСПИнг(А)-HF | 2х2х0,5 | 27 | | 27 | | | |
| 777 | 1 | СКС розетка | К9.7 | NMC-PC4UD55B-010-GY | 4х2х0,51 | 1 | | 1 | | | |
| 778 | 2 | РИП9.7 | К9.21 | КПСПИнг(А)-HF | 1х2х2,5 | 1 | | 1 | | | |
| 779 | 3 | К9.7 | М9.21 | КПСПИнг(А)-HF | 2х2х0,5 | 20 | | 20 | | | |
| 780 | 4 | РИП9.7 | ЗМ9.21 | КПСПИнг(А)-HF | 1х2х2,5 | 20 | | 20 | | | |
| 781 | 5 | К9.7 | С9.21 | СегментЛАН U/UTP Cat5e ZHнг(А)-HF | 4х2х0,52 | 20 | | 20 | | | |
| 782 | 6 | К9.7 | КВ9.21 | КПСПИнг(А)-HF | 2х2х0,5 | 20 | | 20 | | | |
| 783 | 3 | К9.7 | М9.22 | КПСПИнг(А)-HF | 2х2х0,5 | 8 | | 8 | | | |
| 784 | 4 | РИП9.7 | ЗМ9.22 | КПСПИнг(А)-HF | 1х2х2,5 | 8 | | 8 | | | |
| 785 | 5 | К9.7 | С9.22 | СегментЛАН U/UTP Cat5e ZHнг(А)-HF | 4х2х0,52 | 8 | | 8 | | | |
| 786 | 6 | К9.7 | КВ9.22 | КПСПИнг(А)-HF | 2х2х0,5 | 8 | | 8 | | | |
| 787 | 3 | К9.7 | М9.23 | КПСПИнг(А)-HF | 2х2х0,5 | 23 | | 23 | | | |
| 788 | 4 | РИП9.7 | ЗМ9.23 | КПСПИнг(А)-HF | 1х2х2,5 | 23 | | 23 | | | |
| 789 | 5 | К9.7 | С9.23 | СегментЛАН U/UTP Cat5e ZHнг(А)-HF | 4х2х0,52 | 23 | | 23 | | | |
| 790 | 6 | К9.7 | КВ9.23 | КПСПИнг(А)-HF | 2х2х0,5 | 23 | | 23 | | | |
| 791 | 3 | К9.7 | М9.24 | КПСПИнг(А)-HF | 2х2х0,5 | 28 | | 28 | | | |
| 792 | 4 | РИП9.7 | ЗМ9.24 | КПСПИнг(А)-HF | 1х2х2,5 | 28 | | 28 | | | |
| 793 | 5 | К9.7 | С9.24 | СегментЛАН U/UTP Cat5e ZHнг(А)-HF | 4х2х0,52 | 28 | | 28 | | | |
| 794 | 6 | К9.7 | КВ9.24 | КПСПИнг(А)-HF | 2х2х0,5 | 28 | | 28 | | | |
| 795 | 1 | СКС розетка | К9.8 | NMC-PC4UD55B-010-GY | 4х2х0,51 | 1 | | 1 | | | |
| 796 | 2 | РИП9.8 | К9.8 | КПСПИнг(А)-HF | 1х2х2,5 | 1 | | 1 | | | |
| 797 | 3 | К9.8 | М9.25 | КПСПИнг(А)-HF | 2х2х0,5 | 18 | | 18 | | | |
| 798 | 4 | РИП9.8 | ЗМ9.25 | КПСПИнг(А)-HF | 1х2х2,5 | 18 | | 18 | | | |
| 799 | 5 | К9.8 | С9.25 | СегментЛАН U/UTP Cat5e ZHнг(А)-HF | 4х2х0,52 | 18 | | 18 | | | |

Взам. инв. №

Подп. и дата

Инв.№ подл.

| Поз. | Обозначение кабеля, провода | Трасса | | Кабель, провод по проекту | | Способы прокладки | | Итого по проекту | Кабель, провод по факту | | Итого по факту |
|---|---|---|---|---|---|---|---|---|---|---|---|
| | | Начало | Конец | Марка | Кол-во и сеч. жил | Открыто | Скрыто | | Марка | Кол-во и сеч. жил | |
| 800 | 6 | К9.8 | КВ9.25 | КПСППнг(А)-HF | 2х2х0,5 | 18 | | 18 | | | |
| 801 | 3 | К9.8 | М9.26 | КПСППнг(А)-HF | 2х2х0,5 | 10 | | 10 | | | |
| 802 | 4 | РИП9.8 | ЗМ9.26 | КПСППнг(А)-HF | 1х2х2,5 | 10 | | 10 | | | |
| 803 | 5 | К9.8 | С9.26 | СегментЛАН U/UTP Cat5e ZHнг(А)-HF | 4х2х0,52 | 10 | | 10 | | | |
| 804 | 6 | К9.8 | КВ9.26 | КПСППнг(А)-HF | 2х2х0,5 | 10 | | 10 | | | |
| 805 | 3 | К9.8 | М9.27 | КПСППнг(А)-HF | 2х2х0,5 | 8 | | 8 | | | |
| 806 | 4 | РИП9.8 | ЗМ9.27 | КПСППнг(А)-HF | 1х2х2,5 | 8 | | 8 | | | |
| 807 | 5 | К9.8 | С9.27 | СегментЛАН U/UTP Cat5e ZHнг(А)-HF | 4х2х0,52 | 8 | | 8 | | | |
| 808 | 6 | К9.8 | КВ9.27 | КПСППнг(А)-HF | 2х2х0,5 | 8 | | 8 | | | |
| 809 | 3 | К9.8 | М9.28 | КПСППнг(А)-HF | 2х2х0,5 | 18 | | 18 | | | |
| 810 | 4 | РИП9.8 | ЗМ9.28 | КПСППнг(А)-HF | 1х2х2,5 | 18 | | 18 | | | |
| 811 | 5 | К9.8 | С9.28 | СегментЛАН U/UTP Cat5e ZHнг(А)-HF | 4х2х0,52 | 18 | | 18 | | | |
| 812 | 6 | К9.8 | КВ9.28 | КПСППнг(А)-HF | 2х2х0,5 | 18 | | 18 | | | |
| 813 | 1 | СКС розетка | К9.9 | NMC-PC4UD55B-010-GY | 4х2х0,51 | 1 | | 1 | | | |
| 814 | 2 | РИП9.9 | К9.9 | КПСППнг(А)-HF | 1х2х2,5 | 1 | | 1 | | | |
| 815 | 3 | К9.9 | М9.29 | КПСППнг(А)-HF | 2х2х0,5 | 15 | | 15 | | | |
| 816 | 4 | РИП9.9 | ЗМ9.29 | КПСППнг(А)-HF | 1х2х2,5 | 15 | | 15 | | | |
| 817 | 5 | К9.9 | С9.29 | СегментЛАН U/UTP Cat5e ZHнг(А)-HF | 4х2х0,52 | 15 | | 15 | | | |
| 818 | 6 | К9.9 | С9.30 | СегментЛАН U/UTP Cat5e ZHнг(А)-HF | 4х2х0,52 | 15 | | 15 | | | |
| 819 | 3 | К9.9 | М9.30 | КПСППнг(А)-HF | 2х2х0,5 | 16 | | 16 | | | |
| 820 | 4 | РИП9.9 | ЗМ9.30 | КПСППнг(А)-HF | 1х2х2,5 | 16 | | 16 | | | |
| 821 | 5 | К9.9 | С9.31 | СегментЛАН U/UTP Cat5e ZHнг(А)-HF | 4х2х0,52 | 16 | | 16 | | | |
| 822 | 6 | К9.9 | С9.32 | СегментЛАН U/UTP Cat5e ZHнг(А)-HF | 4х2х0,52 | 16 | | 16 | | | |
| 823 | 1 | СКС розетка | К9.10 | NMC-PC4UD55B-010-GY | 4х2х0,51 | 1 | | 1 | | | |
| 824 | 2 | РИП9.10 | К9.10 | КПСППнг(А)-HF | 1х2х2,5 | 1 | | 1 | | | |
| 825 | 3 | К9.10 | М9.31 | КПСППнг(А)-HF | 2х2х0,5 | 15 | | 15 | | | |
| 826 | 4 | РИП9.10 | ЗМ9.31 | КПСППнг(А)-HF | 1х2х2,5 | 15 | | 15 | | | |
| 827 | 5 | К9.10 | С9.33 | СегментЛАН U/UTP Cat5e ZHнг(А)-HF | 4х2х0,52 | 15 | | 15 | | | |
| 828 | 6 | К9.10 | С9.34 | СегментЛАН U/UTP Cat5e ZHнг(А)-HF | 4х2х0,52 | 15 | | 15 | | | |
| 829 | 3 | К9.10 | М9.32 | КПСППнг(А)-HF | 2х2х0,5 | 18 | | 18 | | | |

Взам. инв. №

Подп. и дата

Инв.№ подл.

| Поз. | Обозначение кабеля, провода | Трасса | | Кабель, провод по проекту | | Способы прокладки | | Итого по проекту | Кабель, провод по факту | | Итого по факту |
|---|---|---|---|---|---|---|---|---|---|---|---|
| | | Начало | Конец | Марка | Кол-во и сеч. жил | Открыто | Скрыто | | Марка | Кол-во и сеч. жил | |
| 830 | 4 | РИП9.10 | ЗМ9.32 | КПСПИнг(А)-HF | 1х2х2,5 | 18 | | 18 | | | |
| 831 | 5 | К9.10 | С9.35 | СегментЛАН U/UTP Cat5e ZHнг(А)-HF | 4х2х0,52 | 18 | | 18 | | | |
| 832 | 6 | К9.10 | С9.36 | СегментЛАН U/UTP Cat5e ZHнг(А)-HF | 4х2х0,52 | 18 | | 18 | | | |
| 833 | 1 | СКС розетка | К9.11 | NMC-PC4UD55B-010-GY | 4х2х0,51 | 1 | | 1 | | | |
| 834 | 2 | РИП9.11 | К9.11 | КПСПИнг(А)-HF | 1х2х2,5 | 1 | | 1 | | | |
| 835 | 3 | К9.11 | М9.33 | КПСПИнг(А)-HF | 2х2х0,5 | 15 | | 15 | | | |
| 836 | 4 | РИП9.11 | ЗМ9.33 | КПСПИнг(А)-HF | 1х2х2,5 | 15 | | 15 | | | |
| 837 | 5 | К9.11 | С9.37 | СегментЛАН U/UTP Cat5e ZHнг(А)-HF | 4х2х0,52 | 15 | | 15 | | | |
| 838 | 6 | К9.11 | С9.38 | СегментЛАН U/UTP Cat5e ZHнг(А)-HF | 4х2х0,52 | 15 | | 15 | | | |
| 839 | 1 | СКС розетка | К9.12 | NMC-PC4UD55B-010-GY | 4х2х0,51 | 1 | | 1 | | | |
| 840 | 2 | РИП9.12 | К9.12 | КПСПИнг(А)-HF | 1х2х2,5 | 1 | | 1 | | | |
| 841 | 3 | К9.12 | М9.34 | КПСПИнг(А)-HF | 2х2х0,5 | 16 | | 16 | | | |
| 842 | 4 | РИП9.12 | ЗМ9.34 | КПСПИнг(А)-HF | 1х2х2,5 | 16 | | 16 | | | |
| 843 | 5 | К9.12 | С9.39 | СегментЛАН U/UTP Cat5e ZHнг(А)-HF | 4х2х0,52 | 16 | | 16 | | | |
| 844 | 6 | К9.12 | С9.40 | СегментЛАН U/UTP Cat5e ZHнг(А)-HF | 4х2х0,52 | 16 | | 16 | | | |
| 845 | 1 | СКС розетка | К9.13 | NMC-PC4UD55B-010-GY | 4х2х0,51 | 1 | | 1 | | | |
| 846 | 2 | РИП9.13 | К9.13 | КПСПИнг(А)-HF | 1х2х2,5 | 1 | | 1 | | | |
| 847 | 3 | К9.13 | М9.35 | КПСПИнг(А)-HF | 2х2х0,5 | 15 | | 15 | | | |
| 848 | 4 | РИП9.13 | ЗМ9.35 | КПСПИнг(А)-HF | 1х2х2,5 | 15 | | 15 | | | |
| 849 | 5 | К9.13 | С9.41 | СегментЛАН U/UTP Cat5e ZHнг(А)-HF | 4х2х0,52 | 15 | | 15 | | | |
| 850 | 6 | К9.13 | С9.42 | СегментЛАН U/UTP Cat5e ZHнг(А)-HF | 4х2х0,52 | 15 | | 15 | | | |
| 851 | 3 | К9.13 | М9.36 | КПСПИнг(А)-HF | 2х2х0,5 | 12 | | 12 | | | |
| 852 | 4 | РИП9.13 | ЗМ9.36 | КПСПИнг(А)-HF | 1х2х2,5 | 12 | | 12 | | | |
| 853 | 5 | К9.13 | С9.43 | СегментЛАН U/UTP Cat5e ZHнг(А)-HF | 4х2х0,52 | 12 | | 12 | | | |
| 854 | 6 | К9.13 | С9.44 | СегментЛАН U/UTP Cat5e ZHнг(А)-HF | 4х2х0,52 | 12 | | 12 | | | |
| 855 | 1 | СКС розетка | К9.14 | NMC-PC4UD55B-010-GY | 4х2х0,51 | 1 | | 1 | | | |
| 856 | 2 | РИП9.14 | К9.14 | КПСПИнг(А)-HF | 1х2х2,5 | 1 | | 1 | | | |
| 857 | 3 | К9.14 | М9.37 | КПСПИнг(А)-HF | 2х2х0,5 | 15 | | 15 | | | |
| 858 | 4 | РИП9.14 | ЗМ9.37 | КПСПИнг(А)-HF | 1х2х2,5 | 15 | | 15 | | | |

| Поз. | Обозначение кабеля, провода | Трасса | | Кабель, провод по проекту | | Способы прокладки | | Итого по проекту | Кабель, провод по факту | | Итого по факту |
|---|---|---|---|---|---|---|---|---|---|---|---|
| | | Начало | Конец | Марка | Кол-во и сеч. жил | Открыто | Скрыто | | Марка | Кол-во и сеч. жил | |
| 859 | 5 | К9.14 | С9.45 | СегментЛАН U/UTP Cat5e ZHнг(A)-HF | 4x2x0,52 | 15 | | 15 | | | |
| 860 | 6 | К9.14 | С9.46 | СегментЛАН U/UTP Cat5e ZHнг(A)-HF | 4x2x0,52 | 15 | | 15 | | | |
| 861 | 3 | К9.14 | М9.38 | КПСППнг(A)-HF | 2x2x0,5 | 20 | | 20 | | | |
| 862 | 4 | РИП9.14 | ЗМ9.38 | КПСППнг(A)-HF | 1x2x2,5 | 20 | | 20 | | | |
| 863 | 5 | К9.14 | С9.47 | СегментЛАН U/UTP Cat5e ZHнг(A)-HF | 4x2x0,52 | 20 | | 20 | | | |
| 864 | 6 | К9.14 | С9.48 | СегментЛАН U/UTP Cat5e ZHнг(A)-HF | 4x2x0,52 | 20 | | 20 | | | |
| 865 | 1 | СКС розетка | К10.1 | NMC-PC4UD55B-010-GY | 4x2x0,51 | 1 | | 1 | | | |
| 866 | 2 | РИП10.1 | К10.1 | КПСППнг(A)-HF | 1x2x2,5 | 1 | | 1 | | | |
| 867 | 3 | К10.1 | М10.1 | КПСППнг(A)-HF | 2x2x0,5 | 23 | | 23 | | | |
| 868 | 4 | РИП10.1 | ЗМ10.1 | КПСППнг(A)-HF | 1x2x2,5 | 23 | | 23 | | | |
| 869 | 5 | К10.1 | С10.1 | СегментЛАН U/UTP Cat5e ZHнг(A)-HF | 4x2x0,52 | 23 | | 23 | | | |
| 870 | 6 | К10.1 | КВ10.1 | КПСППнг(A)-HF | 2x2x0,5 | 23 | | 23 | | | |
| 871 | 3 | К10.1 | М10.2 | КПСППнг(A)-HF | 2x2x0,5 | 7 | | 7 | | | |
| 872 | 4 | РИП10.1 | ЗМ10.2 | КПСППнг(A)-HF | 1x2x2,5 | 7 | | 7 | | | |
| 873 | 5 | К10.1 | С10.2 | СегментЛАН U/UTP Cat5e ZHнг(A)-HF | 4x2x0,52 | 7 | | 7 | | | |
| 874 | 6 | К10.1 | КВ10.2 | КПСППнг(A)-HF | 2x2x0,5 | 7 | | 7 | | | |
| 875 | 3 | К10.1 | М10.3 | КПСППнг(A)-HF | 2x2x0,5 | 30 | | 30 | | | |
| 876 | 4 | РИП10.1 | ЗМ10.3 | КПСППнг(A)-HF | 1x2x2,5 | 30 | | 30 | | | |
| 877 | 5 | К10.1 | С10.3 | СегментЛАН U/UTP Cat5e ZHнг(A)-HF | 4x2x0,52 | 30 | | 30 | | | |
| 878 | 6 | К10.1 | КВ10.3 | КПСППнг(A)-HF | 2x2x0,5 | 30 | | 30 | | | |
| 879 | 1 | СКС розетка | К10.2 | NMC-PC4UD55B-010-GY | 4x2x0,51 | 1 | | 1 | | | |
| 880 | 2 | РИП10.2 | К10.2 | КПСППнг(A)-HF | 1x2x2,5 | 1 | | 1 | | | |
| 881 | 3 | К10.2 | М10.4 | КПСППнг(A)-HF | 2x2x0,5 | 7 | | 7 | | | |
| 882 | 4 | РИП10.2 | ЗМ10.4 | КПСППнг(A)-HF | 1x2x2,5 | 7 | | 7 | | | |
| 883 | 5 | К10.2 | С10.4 | СегментЛАН U/UTP Cat5e ZHнг(A)-HF | 4x2x0,52 | 7 | | 7 | | | |
| 884 | 6 | К10.2 | КВ10.4 | КПСППнг(A)-HF | 2x2x0,5 | 7 | | 7 | | | |
| 885 | 3 | К10.2 | М10.5 | КПСППнг(A)-HF | 2x2x0,5 | 22 | | 22 | | | |
| 886 | 4 | РИП10.2 | ЗМ10.5 | КПСППнг(A)-HF | 1x2x2,5 | 22 | | 22 | | | |
| 887 | 5 | К10.2 | С10.5 | СегментЛАН U/UTP Cat5e ZHнг(A)-HF | 4x2x0,52 | 22 | | 22 | | | |
| 888 | 6 | К10.2 | КВ10.5 | КПСППнг(A)-HF | 2x2x0,5 | 22 | | 22 | | | |

Взам. инв. №

Подп. и дата

Инв.№ подл.

| Поз. | Обозначение кабеля, провода | Трасса | | Кабель, провод по проекту | | Способы прокладки | | Итого по проекту | Кабель, провод по факту | | Итого по факту |
|---|---|---|---|---|---|---|---|---|---|---|---|
| | | Начало | Конец | Марка | Кол-во и сеч. жил | Открыто | Скрыто | | Марка | Кол-во и сеч. жил | |
| 889 | 3 | К10.2 | М10.6 | КПСПИнг(А)-HF | 2х2х0,5 | 30 | | 30 | | | |
| 890 | 4 | РИП10.2 | ЗМ10.6 | КПСПИнг(А)-HF | 1х2х2,5 | 30 | | 30 | | | |
| 891 | 5 | К10.2 | С10.6 | СегментЛАН U/UTP Cat5e ZHнг(А)-HF | 4х2х0,52 | 30 | | 30 | | | |
| 892 | 6 | К10.2 | КВ10.6 | КПСПИнг(А)-HF | 2х2х0,5 | 30 | | 30 | | | |
| 893 | 3 | К10.2 | М10.7 | КПСПИнг(А)-HF | 2х2х0,5 | 30 | | 30 | | | |
| 894 | 4 | РИП10.2 | ЗМ10.7 | КПСПИнг(А)-HF | 1х2х2,5 | 30 | | 30 | | | |
| 895 | 5 | К10.2 | С10.7 | СегментЛАН U/UTP Cat5e ZHнг(А)-HF | 4х2х0,52 | 30 | | 30 | | | |
| 896 | 6 | К10.2 | КВ10.7 | КПСПИнг(А)-HF | 2х2х0,5 | 30 | | 30 | | | |
| 897 | 1 | СКС розетка | К10.3 | NMC-PC4UD55B-010-GY | 4х2х0,51 | 1 | | 1 | | | |
| 898 | 2 | РИП10.3 | К10.3 | КПСПИнг(А)-HF | 1х2х2,5 | 1 | | 1 | | | |
| 899 | 3 | К10.3 | М10.8 | КПСПИнг(А)-HF | 2х2х0,5 | 50 | | 50 | | | |
| 900 | 4 | РИП10.3 | ЗМ10.8 | КПСПИнг(А)-HF | 1х2х2,5 | 50 | | 50 | | | |
| 901 | 5 | К10.3 | С10.8 | СегментЛАН U/UTP Cat5e ZHнг(А)-HF | 4х2х0,52 | 50 | | 50 | | | |
| 902 | 6 | К10.3 | КВ10.8 | КПСПИнг(А)-HF | 2х2х0,5 | 50 | | 50 | | | |
| 903 | 3 | К10.3 | М10.9 | КПСПИнг(А)-HF | 2х2х0,5 | 14 | | 14 | | | |
| 904 | 4 | РИП10.3 | ЗМ10.9 | КПСПИнг(А)-HF | 1х2х2,5 | 14 | | 14 | | | |
| 905 | 5 | К10.3 | С10.9 | СегментЛАН U/UTP Cat5e ZHнг(А)-HF | 4х2х0,52 | 14 | | 14 | | | |
| 906 | 6 | К10.3 | КВ10.9 | КПСПИнг(А)-HF | 2х2х0,5 | 14 | | 14 | | | |
| 907 | 3 | К10.3 | М10.10 | КПСПИнг(А)-HF | 2х2х0,5 | 20 | | 20 | | | |
| 908 | 4 | РИП10.3 | ЗМ10.10 | КПСПИнг(А)-HF | 1х2х2,5 | 20 | | 20 | | | |
| 909 | 5 | К10.3 | С10.10 | СегментЛАН U/UTP Cat5e ZHнг(А)-HF | 4х2х0,52 | 20 | | 20 | | | |
| 910 | 6 | К10.3 | КВ10.10 | КПСПИнг(А)-HF | 2х2х0,5 | 20 | | 20 | | | |
| 911 | 3 | К10.3 | М10.11 | КПСПИнг(А)-HF | 2х2х0,5 | 40 | | 40 | | | |
| 912 | 4 | РИП10.3 | ЗМ10.11 | КПСПИнг(А)-HF | 1х2х2,5 | 40 | | 40 | | | |
| 913 | 5 | К10.3 | С10.11 | СегментЛАН U/UTP Cat5e ZHнг(А)-HF | 4х2х0,52 | 40 | | 40 | | | |
| 914 | 6 | К10.3 | КВ10.11 | КПСПИнг(А)-HF | 2х2х0,5 | 40 | | 40 | | | |
| 915 | 1 | СКС розетка | К10.4 | NMC-PC4UD55B-010-GY | 4х2х0,51 | 1 | | 1 | | | |
| 916 | 2 | РИП10.4 | К10.4 | КПСПИнг(А)-HF | 1х2х2,5 | 1 | | 1 | | | |
| 917 | 3 | К10.4 | М10.12 | КПСПИнг(А)-HF | 2х2х0,5 | 15 | | 15 | | | |
| 918 | 4 | РИП10.4 | ЗМ10.12 | КПСПИнг(А)-HF | 1х2х2,5 | 15 | | 15 | | | |

| Поз. | Обозначение кабеля, провода | Трасса | | Кабель, провод по проекту | | Способы прокладки | | Итого по проекту | Кабель, провод по факту | | Итого по факту |
|---|---|---|---|---|---|---|---|---|---|---|---|
| | | Начало | Конец | Марка | Кол-во и сеч. жил | Открыто | Скрыто | | Марка | Кол-во и сеч. жил | |
| 919 | 5 | К10.4 | С10.12 | СегментЛАН U/UTP Cat5e ZHнг(A)-HF | 4x2x0,52 | 15 | | 15 | | | |
| 920 | 6 | К10.4 | С10.13 | СегментЛАН U/UTP Cat5e ZHнг(A)-HF | 4x2x0,52 | 15 | | 15 | | | |
| 921 | 3 | К10.4 | М10.13 | КПСПЭнг(A)-HF | 2x2x0,5 | 16 | | 16 | | | |
| 922 | 4 | РИП10.4 | ЗМ10.13 | КПСПЭнг(A)-HF | 1x2x2,5 | 16 | | 16 | | | |
| 923 | 5 | К10.4 | С10.14 | СегментЛАН U/UTP Cat5e ZHнг(A)-HF | 4x2x0,52 | 16 | | 16 | | | |
| 924 | 6 | К10.4 | С10.15 | СегментЛАН U/UTP Cat5e ZHнг(A)-HF | 4x2x0,52 | 16 | | 16 | | | |
| 925 | 1 | СКС розетка | К10.5 | NMC-PC4UD55B-010-GY | 4x2x0,51 | 1 | | 1 | | | |
| 926 | 2 | РИП10.5 | К10.5 | КПСПЭнг(A)-HF | 1x2x2,5 | 1 | | 1 | | | |
| 927 | 3 | К10.5 | М10.14 | КПСПЭнг(A)-HF | 2x2x0,5 | 15 | | 15 | | | |
| 928 | 4 | РИП10.5 | ЗМ10.14 | КПСПЭнг(A)-HF | 1x2x2,5 | 15 | | 15 | | | |
| 929 | 5 | К10.5 | С10.16 | СегментЛАН U/UTP Cat5e ZHнг(A)-HF | 4x2x0,52 | 15 | | 15 | | | |
| 930 | 6 | К10.5 | С10.17 | СегментЛАН U/UTP Cat5e ZHнг(A)-HF | 4x2x0,52 | 15 | | 15 | | | |
| 931 | 3 | К10.5 | М10.15 | КПСПЭнг(A)-HF | 2x2x0,5 | 18 | | 18 | | | |
| 932 | 4 | РИП10.5 | ЗМ10.15 | КПСПЭнг(A)-HF | 1x2x2,5 | 18 | | 18 | | | |
| 933 | 5 | К10.5 | С10.18 | СегментЛАН U/UTP Cat5e ZHнг(A)-HF | 4x2x0,52 | 18 | | 18 | | | |
| 934 | 6 | К10.5 | С10.19 | СегментЛАН U/UTP Cat5e ZHнг(A)-HF | 4x2x0,52 | 18 | | 18 | | | |
| 935 | 1 | СКС розетка | К10.6 | NMC-PC4UD55B-010-GY | 4x2x0,51 | 1 | | 1 | | | |
| 936 | 2 | РИП10.6 | К10.6 | КПСПЭнг(A)-HF | 1x2x2,5 | 1 | | 1 | | | |
| 937 | 3 | К10.6 | М10.16 | КПСПЭнг(A)-HF | 2x2x0,5 | 15 | | 15 | | | |
| 938 | 4 | РИП10.6 | ЗМ10.16 | КПСПЭнг(A)-HF | 1x2x2,5 | 15 | | 15 | | | |
| 939 | 5 | К10.6 | С10.20 | СегментЛАН U/UTP Cat5e ZHнг(A)-HF | 4x2x0,52 | 15 | | 15 | | | |
| 940 | 6 | К10.6 | С10.21 | СегментЛАН U/UTP Cat5e ZHнг(A)-HF | 4x2x0,52 | 15 | | 15 | | | |
| 941 | 1 | СКС розетка | К10.7 | NMC-PC4UD55B-010-GY | 4x2x0,51 | 1 | | 1 | | | |
| 942 | 2 | РИП10.7 | К10.7 | КПСПЭнг(A)-HF | 1x2x2,5 | 1 | | 1 | | | |
| 943 | 3 | К10.7 | М10.17 | КПСПЭнг(A)-HF | 2x2x0,5 | 20 | | 20 | | | |
| 944 | 4 | РИП10.7 | ЗМ10.17 | КПСПЭнг(A)-HF | 1x2x2,5 | 20 | | 20 | | | |
| 945 | 5 | К10.7 | С10.22 | СегментЛАН U/UTP Cat5e ZHнг(A)-HF | 4x2x0,52 | 20 | | 20 | | | |
| 946 | 6 | К10.7 | С10.23 | СегментЛАН U/UTP Cat5e ZHнг(A)-HF | 4x2x0,52 | 20 | | 20 | | | |
| 947 | 1 | СКС розетка | К10.8 | NMC-PC4UD55B-010-GY | 4x2x0,51 | 1 | | 1 | | | |

Взам. инв. №

Подп. и дата

Инв.№ подл.

| Поз. | Обозначение кабеля, провода | Трасса | | Кабель, провод по проекту | | Способы прокладки | | Итого по проекту | Кабель, провод по факту | | Итого по факту |
|---|---|---|---|---|---|---|---|---|---|---|---|
| | | Начало | Конец | Марка | Кол-во и сеч. жил | Открыто | Скрыто | | Марка | Кол-во и сеч. жил | |
| 948 | 2 | РИП10.8 | К10.8 | КПСПИнг(А)-HF | 1х2х2,5 | 1 | | 1 | | | |
| 949 | 3 | К10.8 | М10.18 | КПСПИнг(А)-HF | 2х2х0,5 | 15 | | 15 | | | |
| 950 | 4 | РИП10.8 | ЗМ10.18 | КПСПИнг(А)-HF | 1х2х2,5 | 15 | | 15 | | | |
| 951 | 5 | К10.8 | С10.24 | СегментЛАН U/UTP Cat5e ZHнг(А)-HF | 4х2х0,52 | 15 | | 15 | | | |
| 952 | 6 | К10.8 | С10.25 | СегментЛАН U/UTP Cat5e ZHнг(А)-HF | 4х2х0,52 | 15 | | 15 | | | |
| 953 | 3 | К10.8 | М10.19 | КПСПИнг(А)-HF | 2х2х0,5 | 12 | | 12 | | | |
| 954 | 4 | РИП10.8 | ЗМ10.19 | КПСПИнг(А)-HF | 1х2х2,5 | 12 | | 12 | | | |
| 955 | 5 | К10.8 | С10.26 | СегментЛАН U/UTP Cat5e ZHнг(А)-HF | 4х2х0,52 | 12 | | 12 | | | |
| 956 | 6 | К10.8 | С10.27 | СегментЛАН U/UTP Cat5e ZHнг(А)-HF | 4х2х0,52 | 12 | | 12 | | | |
| 957 | 1 | СКС розетка | К10.9 | NMC-PC4UD55B-010-GY | 4х2х0,51 | 1 | | 1 | | | |
| 958 | 2 | РИП10.9 | К10.9 | КПСПИнг(А)-HF | 1х2х2,5 | 1 | | 1 | | | |
| 959 | 3 | К10.9 | М10.20 | КПСПИнг(А)-HF | 2х2х0,5 | 18 | | 18 | | | |
| 960 | 4 | РИП10.9 | ЗМ10.20 | КПСПИнг(А)-HF | 1х2х2,5 | 18 | | 18 | | | |
| 961 | 5 | К10.9 | С10.28 | СегментЛАН U/UTP Cat5e ZHнг(А)-HF | 4х2х0,52 | 18 | | 18 | | | |
| 962 | 6 | К10.9 | С10.29 | СегментЛАН U/UTP Cat5e ZHнг(А)-HF | 4х2х0,52 | 18 | | 18 | | | |
| 963 | 3 | К10.9 | М10.21 | КПСПИнг(А)-HF | 2х2х0,5 | 23 | | 23 | | | |
| 964 | 4 | РИП10.9 | ЗМ10.21 | КПСПИнг(А)-HF | 1х2х2,5 | 23 | | 23 | | | |
| 965 | 5 | К10.9 | С10.30 | СегментЛАН U/UTP Cat5e ZHнг(А)-HF | 4х2х0,52 | 23 | | 23 | | | |
| 966 | 6 | К10.9 | С10.31 | СегментЛАН U/UTP Cat5e ZHнг(А)-HF | 4х2х0,52 | 23 | | 23 | | | |
| 967 | 1 | СКС розетка | К12.1 | NMC-PC4UD55B-010-GY | 4х2х0,51 | 1 | | 1 | | | |
| 968 | 2 | РИП12.1 | К12.1 | КПСПИнг(А)-HF | 1х2х2,5 | 1 | | 1 | | | |
| 969 | 3 | К12.1 | М12.1 | КПСПИнг(А)-HF | 2х2х0,5 | 10 | | 10 | | | |
| 970 | 4 | РИП12.1 | ЗМ12.1 | КПСПИнг(А)-HF | 1х2х2,5 | 10 | | 10 | | | |
| 971 | 5 | К12.1 | С12.1 | СегментЛАН U/UTP Cat5e ZHнг(А)-HF | 4х2х0,52 | 10 | | 10 | | | |
| 972 | 6 | К12.1 | КВ12.1 | КПСПИнг(А)-HF | 2х2х0,5 | 10 | | 10 | | | |
| 973 | 3 | К12.1 | М12.2 | КПСПИнг(А)-HF | 2х2х0,5 | 25 | | 25 | | | |
| 974 | 4 | РИП12.1 | ЗМ12.2 | КПСПИнг(А)-HF | 1х2х2,5 | 25 | | 25 | | | |
| 975 | 5 | К12.1 | С12.2 | СегментЛАН U/UTP Cat5e ZHнг(А)-HF | 4х2х0,52 | 25 | | 25 | | | |
| 976 | 6 | К12.1 | КВ12.2 | КПСПИнг(А)-HF | 2х2х0,5 | 25 | | 25 | | | |

Взам. инв. №

Подп. и дата

Инв.№ подл.

| Поз. | Обозначение кабеля, провода | Трасса | | Кабель, провод по проекту | | Способы прокладки | | Итого по проекту | Кабель, провод по факту | | Итого по факту |
|---|---|---|---|---|---|---|---|---|---|---|---|
| | | Начало | Конец | Марка | Кол-во и сеч. жил | Открыто | Скрыто | | Марка | Кол-во и сеч. жил | |
| 977 | 3 | К12.1 | М12.3 | КПСПИнг(А)-HF | 2х2х0,5 | 25 | | 25 | | | |
| 978 | 4 | РИП12.1 | ЗМ12.3 | КПСПИнг(А)-HF | 1х2х2,5 | 25 | | 25 | | | |
| 979 | 5 | К12.1 | С12.3 | СегментЛАН U/UTP Cat5e ZHнг(А)-HF | 4х2х0,52 | 25 | | 25 | | | |
| 980 | 6 | К12.1 | КВ12.3 | КПСПИнг(А)-HF | 2х2х0,5 | 25 | | 25 | | | |
| 981 | 1 | СКС розетка | К12.2 | NMC-PC4UD55B-010-GY | 4х2х0,51 | 1 | | 1 | | | |
| 982 | 2 | РИП12.2 | К12.2 | КПСПИнг(А)-HF | 1х2х2,5 | 1 | | 1 | | | |
| 983 | 3 | К12.2 | М12.4 | КПСПИнг(А)-HF | 2х2х0,5 | 18 | | 18 | | | |
| 984 | 4 | РИП12.2 | ЗМ12.4 | КПСПИнг(А)-HF | 1х2х2,5 | 18 | | 18 | | | |
| 985 | 5 | К12.2 | С12.4 | СегментЛАН U/UTP Cat5e ZHнг(А)-HF | 4х2х0,52 | 18 | | 18 | | | |
| 986 | 6 | К12.2 | КВ12.4 | КПСПИнг(А)-HF | 2х2х0,5 | 18 | | 18 | | | |
| 987 | 3 | К12.2 | М12.5 | КПСПИнг(А)-HF | 2х2х0,5 | 10 | | 10 | | | |
| 988 | 4 | РИП12.2 | ЗМ12.5 | КПСПИнг(А)-HF | 1х2х2,5 | 10 | | 10 | | | |
| 989 | 5 | К12.2 | С12.5 | СегментЛАН U/UTP Cat5e ZHнг(А)-HF | 4х2х0,52 | 10 | | 10 | | | |
| 990 | 6 | К12.2 | КВ12.5 | КПСПИнг(А)-HF | 2х2х0,5 | 10 | | 10 | | | |
| 991 | 3 | К12.2 | М12.6 | КПСПИнг(А)-HF | 2х2х0,5 | 15 | | 15 | | | |
| 992 | 4 | РИП12.2 | ЗМ12.6 | КПСПИнг(А)-HF | 1х2х2,5 | 15 | | 15 | | | |
| 993 | 5 | К12.2 | С12.6 | СегментЛАН U/UTP Cat5e ZHнг(А)-HF | 4х2х0,52 | 15 | | 15 | | | |
| 994 | 6 | К12.2 | КВ12.6 | КПСПИнг(А)-HF | 2х2х0,5 | 15 | | 15 | | | |
| 995 | 3 | К12.2 | М12.7 | КПСПИнг(А)-HF | 2х2х0,5 | 25 | | 25 | | | |
| 996 | 4 | РИП12.2 | ЗМ12.7 | КПСПИнг(А)-HF | 1х2х2,5 | 25 | | 25 | | | |
| 997 | 5 | К12.2 | С12.7 | СегментЛАН U/UTP Cat5e ZHнг(А)-HF | 4х2х0,52 | 25 | | 25 | | | |
| 998 | 6 | К12.2 | КВ12.7 | КПСПИнг(А)-HF | 2х2х0,5 | 25 | | 25 | | | |
| 999 | 1 | СКС розетка | К12.9 | NMC-PC4UD55B-010-GY | 4х2х0,51 | 1 | | 1 | | | |
| 1000 | 2 | РИП12.4 | К12.9 | КПСПИнг(А)-HF | 1х2х2,5 | 1 | | 1 | | | |
| 1001 | 3 | К12.9 | М12.8 | КПСПИнг(А)-HF | 2х2х0,5 | 20 | | 20 | | | |
| 1002 | 4 | РИП12.4 | ЗМ12.8 | КПСПИнг(А)-HF | 1х2х2,5 | 20 | | 20 | | | |
| 1003 | 5 | К12.9 | С12.8 | СегментЛАН U/UTP Cat5e ZHнг(А)-HF | 4х2х0,52 | 20 | | 20 | | | |
| 1004 | 6 | К12.9 | КВ12.8 | КПСПИнг(А)-HF | 2х2х0,5 | 20 | | 20 | | | |
| 1005 | 3 | К12.9 | М12.9 | КПСПИнг(А)-HF | 2х2х0,5 | 9 | | 9 | | | |
| 1006 | 4 | РИП12.4 | ЗМ12.9 | КПСПИнг(А)-HF | 1х2х2,5 | 9 | | 9 | | | |

Взам. инв. №

Подп. и дата

Инв.№ подл.

| Поз. | Обозначение кабеля, провода | Трасса | | Кабель, провод по проекту | | Способы прокладки | | Итого по проекту | Кабель, провод по факту | | Итого по факту |
|---|---|---|---|---|---|---|---|---|---|---|---|
| | | Начало | Конец | Марка | Кол-во и сеч. жил | Открыто | Скрыто | | Марка | Кол-во и сеч. жил | |
| 1007 | 5 | К12.9 | С12.9 | СегментЛАН U/UTP Cat5e ZHнг(A)-HF | 4x2x0,52 | 9 | | 9 | | | |
| 1008 | 6 | К12.9 | КВ12.9 | КПСППнг(A)-HF | 2x2x0,5 | 9 | | 9 | | | |
| 1009 | 1 | СКС розетка | К12.3 | NMC-PC4UD55B-010-GY | 4x2x0,51 | 1 | | 1 | | | |
| 1010 | 2 | РИП12.3 | К12.3 | КПСППнг(A)-HF | 1x2x2,5 | 1 | | 1 | | | |
| 1011 | 3 | К12.3 | М12.10 | КПСППнг(A)-HF | 2x2x0,5 | 20 | | 20 | | | |
| 1012 | 4 | РИП12.3 | ЗМ12.10 | КПСППнг(A)-HF | 1x2x2,5 | 20 | | 20 | | | |
| 1013 | 5 | К12.3 | С12.10 | СегментЛАН U/UTP Cat5e ZHнг(A)-HF | 4x2x0,52 | 20 | | 20 | | | |
| 1014 | 6 | К12.3 | КВ12.10 | КПСППнг(A)-HF | 2x2x0,5 | 20 | | 20 | | | |
| 1015 | 3 | К12.3 | М12.11 | КПСППнг(A)-HF | 2x2x0,5 | 10 | | 10 | | | |
| 1016 | 4 | РИП12.3 | ЗМ12.11 | КПСППнг(A)-HF | 1x2x2,5 | 10 | | 10 | | | |
| 1017 | 5 | К12.3 | С12.11 | СегментЛАН U/UTP Cat5e ZHнг(A)-HF | 4x2x0,52 | 10 | | 10 | | | |
| 1018 | 6 | К12.3 | КВ12.11 | КПСППнг(A)-HF | 2x2x0,5 | 10 | | 10 | | | |
| 1019 | 3 | К12.3 | М12.24 | КПСППнг(A)-HF | 2x2x0,5 | 15 | | 15 | | | |
| 1020 | 4 | РИП12.3 | ЗМ12.24 | КПСППнг(A)-HF | 1x2x2,5 | 15 | | 15 | | | |
| 1021 | 5 | К12.3 | С12.28 | СегментЛАН U/UTP Cat5e ZHнг(A)-HF | 4x2x0,52 | 15 | | 15 | | | |
| 1022 | 6 | К12.3 | С12.29 | СегментЛАН U/UTP Cat5e ZHнг(A)-HF | 4x2x0,52 | 15 | | 15 | | | |
| 1023 | 1 | СКС розетка | К12.4 | NMC-PC4UD55B-010-GY | 4x2x0,51 | 1 | | 1 | | | |
| 1024 | 2 | РИП12.4 | К12.4 | КПСППнг(A)-HF | 1x2x2,5 | 1 | | 1 | | | |
| 1025 | 3 | К12.4 | М12.12 | КПСППнг(A)-HF | 2x2x0,5 | 10 | | 10 | | | |
| 1026 | 4 | РИП12.4 | ЗМ12.12 | КПСППнг(A)-HF | 1x2x2,5 | 10 | | 10 | | | |
| 1027 | 5 | К12.4 | С12.12 | СегментЛАН U/UTP Cat5e ZHнг(A)-HF | 4x2x0,52 | 10 | | 10 | | | |
| 1028 | 6 | К12.4 | КВ12.12 | КПСППнг(A)-HF | 2x2x0,5 | 10 | | 10 | | | |
| 1029 | 3 | К12.4 | М12.13 | КПСППнг(A)-HF | 2x2x0,5 | 20 | | 20 | | | |
| 1030 | 4 | РИП12.4 | ЗМ12.13 | КПСППнг(A)-HF | 1x2x2,5 | 20 | | 20 | | | |
| 1031 | 5 | К12.4 | С12.13 | СегментЛАН U/UTP Cat5e ZHнг(A)-HF | 4x2x0,52 | 20 | | 20 | | | |
| 1032 | 6 | К12.4 | КВ12.13 | КПСППнг(A)-HF | 2x2x0,5 | 20 | | 20 | | | |
| 1033 | 1 | СКС розетка | К12.5 | NMC-PC4UD55B-010-GY | 4x2x0,51 | 1 | | 1 | | | |
| 1034 | 2 | РИП12.5 | К12.5 | КПСППнг(A)-HF | 1x2x2,5 | 1 | | 1 | | | |
| 1035 | 3 | К12.5 | М12.14 | КПСППнг(A)-HF | 2x2x0,5 | 20 | | 20 | | | |
| 1036 | 4 | РИП12.5 | ЗМ12.14 | КПСППнг(A)-HF | 1x2x2,5 | 20 | | 20 | | | |

Взам. инв. №

Подп. и дата

Инв.№ подл.

| Поз. | Обозначение кабеля, провода | Трасса | | Кабель, провод по проекту | | Способы прокладки | | Итого по проекту | Кабель, провод по факту | | Итого по факту |
|---|---|---|---|---|---|---|---|---|---|---|---|
| | | Начало | Конец | Марка | Кол-во и сеч. жил | Открыто | Скрыто | | Марка | Кол-во и сеч. жил | |
| 1037 | 5 | К12.5 | С12.14 | СегментЛАН U/UTP Cat5e ZHнг(А)-HF | 4х2х0,52 | 20 | | 20 | | | |
| 1038 | 6 | К12.5 | КВ12.14 | КПСППнг(А)-HF | 2х2х0,5 | 20 | | 20 | | | |
| 1039 | 3 | К12.5 | М12.15 | КПСППнг(А)-HF | 2х2х0,5 | 18 | | 18 | | | |
| 1040 | 4 | РИП12.5 | ЗМ12.15 | КПСППнг(А)-HF | 1х2х2,5 | 18 | | 18 | | | |
| 1041 | 5 | К12.5 | С12.15 | СегментЛАН U/UTP Cat5e ZHнг(А)-HF | 4х2х0,52 | 18 | | 18 | | | |
| 1042 | 6 | К12.5 | КВ12.15 | КПСППнг(А)-HF | 2х2х0,5 | 18 | | 18 | | | |
| 1043 | 3 | К12.5 | М12.16 | КПСППнг(А)-HF | 2х2х0,5 | 8 | | 8 | | | |
| 1044 | 4 | РИП12.5 | ЗМ12.16 | КПСППнг(А)-HF | 1х2х2,5 | 8 | | 8 | | | |
| 1045 | 5 | К12.5 | С12.16 | СегментЛАН U/UTP Cat5e ZHнг(А)-HF | 4х2х0,52 | 8 | | 8 | | | |
| 1046 | 6 | К12.5 | КВ12.16 | КПСППнг(А)-HF | 2х2х0,5 | 8 | | 8 | | | |
| 1047 | 3 | К12.5 | М12.17 | КПСППнг(А)-HF | 2х2х0,5 | 17 | | 17 | | | |
| 1048 | 4 | РИП12.5 | ЗМ12.17 | КПСППнг(А)-HF | 1х2х2,5 | 17 | | 17 | | | |
| 1049 | 5 | К12.5 | С12.17 | СегментЛАН U/UTP Cat5e ZHнг(А)-HF | 4х2х0,52 | 17 | | 17 | | | |
| 1050 | 6 | К12.5 | КВ12.17 | КПСППнг(А)-HF | 2х2х0,5 | 17 | | 17 | | | |
| 1051 | 1 | СКС розетка | К12.6 | NMC-PC4UD55B-010-GY | 4х2х0,51 | 1 | | 1 | | | |
| 1052 | 2 | РИП12.6 | К12.6 | КПСППнг(А)-HF | 1х2х2,5 | 1 | | 1 | | | |
| 1053 | 3 | К12.6 | М12.18 | КПСППнг(А)-HF | 2х2х0,5 | 8 | | 8 | | | |
| 1054 | 4 | РИП12.6 | ЗМ12.18 | КПСППнг(А)-HF | 1х2х2,5 | 8 | | 8 | | | |
| 1055 | 5 | К12.6 | С12.18 | СегментЛАН U/UTP Cat5e ZHнг(А)-HF | 4х2х0,52 | 8 | | 8 | | | |
| 1056 | 6 | К12.6 | КВ12.18 | КПСППнг(А)-HF | 2х2х0,5 | 8 | | 8 | | | |
| 1057 | 3 | К12.6 | М12.19 | КПСППнг(А)-HF | 2х2х0,5 | 15 | | 15 | | | |
| 1058 | 4 | РИП12.6 | ЗМ12.19 | КПСППнг(А)-HF | 1х2х2,5 | 15 | | 15 | | | |
| 1059 | 5 | К12.6 | С12.19 | СегментЛАН U/UTP Cat5e ZHнг(А)-HF | 4х2х0,52 | 15 | | 15 | | | |
| 1060 | 6 | К12.6 | КВ12.19 | КПСППнг(А)-HF | 2х2х0,5 | 15 | | 15 | | | |
| 1061 | 3 | К12.6 | М12.29 | КПСППнг(А)-HF | 2х2х0,5 | 25 | | 25 | | | |
| 1062 | 4 | РИП12.6 | ЗМ12.29 | КПСППнг(А)-HF | 1х2х2,5 | 25 | | 25 | | | |
| 1063 | 5 | К12.6 | С12.38 | СегментЛАН U/UTP Cat5e ZHнг(А)-HF | 4х2х0,52 | 25 | | 25 | | | |
| 1064 | 6 | К12.6 | С12.39 | СегментЛАН U/UTP Cat5e ZHнг(А)-HF | 4х2х0,52 | 25 | | 25 | | | |
| 1065 | 1 | СКС розетка | К12.7 | NMC-PC4UD55B-010-GY | 4х2х0,51 | 1 | | 1 | | | |
| 1066 | 2 | РИП12.7 | К12.7 | КПСППнг(А)-HF | 1х2х2,5 | 1 | | 1 | | | |

Взам. инв. №

Подп. и дата

Инв.№ подл.

| Поз. | Обозначение кабеля, провода | Трасса | | Кабель, провод по проекту | | Способы прокладки | | Итого по проекту | Кабель, провод по факту | | Итого по факту |
|---|---|---|---|---|---|---|---|---|---|---|---|
| | | Начало | Конец | Марка | Кол-во и сеч. жил | Открыто | Скрыто | | Марка | Кол-во и сеч. жил | |
| 1067 | 3 | К12.7 | М12.20 | КПСППнг(А)-HF | 2х2х0,5 | 25 | | 25 | | | |
| 1068 | 4 | РИП12.7 | ЗМ12.20 | КПСППнг(А)-HF | 1х2х2,5 | 25 | | 25 | | | |
| 1069 | 5 | К12.7 | С12.20 | СегментЛАН U/UTP Cat5e ZHнг(А)-HF | 4х2х0,52 | 25 | | 25 | | | |
| 1070 | 6 | К12.7 | С12.21 | СегментЛАН U/UTP Cat5e ZHнг(А)-HF | 4х2х0,52 | 25 | | 25 | | | |
| 1071 | 3 | К12.7 | М12.21 | КПСППнг(А)-HF | 2х2х0,5 | 20 | | 20 | | | |
| 1072 | 4 | РИП12.7 | ЗМ12.21 | КПСППнг(А)-HF | 1х2х2,5 | 20 | | 20 | | | |
| 1073 | 5 | К12.7 | С12.22 | СегментЛАН U/UTP Cat5e ZHнг(А)-HF | 4х2х0,52 | 20 | | 20 | | | |
| 1074 | 6 | К12.7 | С12.23 | СегментЛАН U/UTP Cat5e ZHнг(А)-HF | 4х2х0,52 | 20 | | 20 | | | |
| 1075 | 1 | СКС розетка | К12.8 | NMC-PC4UD55B-010-GY | 4х2х0,51 | 1 | | 1 | | | |
| 1076 | 2 | РИП12.8 | К12.8 | КПСППнг(А)-HF | 1х2х2,5 | 1 | | 1 | | | |
| 1077 | 3 | К12.8 | М12.22 | КПСППнг(А)-HF | 2х2х0,5 | 20 | | 20 | | | |
| 1078 | 4 | РИП12.8 | ЗМ12.22 | КПСППнг(А)-HF | 1х2х2,5 | 20 | | 20 | | | |
| 1079 | 5 | К12.8 | С12.24 | СегментЛАН U/UTP Cat5e ZHнг(А)-HF | 4х2х0,52 | 20 | | 20 | | | |
| 1080 | 6 | К12.8 | С12.25 | СегментЛАН U/UTP Cat5e ZHнг(А)-HF | 4х2х0,52 | 20 | | 20 | | | |
| 1081 | 3 | К12.8 | М12.23 | КПСППнг(А)-HF | 2х2х0,5 | 15 | | 15 | | | |
| 1082 | 4 | РИП12.8 | ЗМ12.23 | КПСППнг(А)-HF | 1х2х2,5 | 15 | | 15 | | | |
| 1083 | 5 | К12.8 | С12.26 | СегментЛАН U/UTP Cat5e ZHнг(А)-HF | 4х2х0,52 | 15 | | 15 | | | |
| 1084 | 6 | К12.8 | С12.27 | СегментЛАН U/UTP Cat5e ZHнг(А)-HF | 4х2х0,52 | 15 | | 15 | | | |
| 1085 | 1 | СКС розетка | К12.10 | NMC-PC4UD55B-010-GY | 4х2х0,51 | 1 | | 1 | | | |
| 1086 | 2 | РИП12.10 | К12.10 | КПСППнг(А)-HF | 1х2х2,5 | 1 | | 1 | | | |
| 1087 | 3 | К12.10 | М12.25 | КПСППнг(А)-HF | 2х2х0,5 | 18 | | 18 | | | |
| 1088 | 4 | РИП12.10 | ЗМ12.25 | КПСППнг(А)-HF | 1х2х2,5 | 18 | | 18 | | | |
| 1089 | 5 | К12.10 | С12.30 | СегментЛАН U/UTP Cat5e ZHнг(А)-HF | 4х2х0,52 | 18 | | 18 | | | |
| 1090 | 6 | К12.10 | С12.31 | СегментЛАН U/UTP Cat5e ZHнг(А)-HF | 4х2х0,52 | 18 | | 18 | | | |
| 1091 | 3 | К12.10 | М12.26 | КПСППнг(А)-HF | 2х2х0,5 | 19 | | 19 | | | |
| 1092 | 4 | РИП12.10 | ЗМ12.26 | КПСППнг(А)-HF | 1х2х2,5 | 19 | | 19 | | | |
| 1093 | 5 | К12.10 | С12.32 | СегментЛАН U/UTP Cat5e ZHнг(А)-HF | 4х2х0,52 | 19 | | 19 | | | |
| 1094 | 6 | К12.10 | С12.33 | СегментЛАН U/UTP Cat5e ZHнг(А)-HF | 4х2х0,52 | 19 | | 19 | | | |
| 1095 | 1 | СКС розетка | К12.11 | NMC-PC4UD55B-010-GY | 4х2х0,51 | 1 | | 1 | | | |

Взам. инв. №

Подп. и дата

Инв.№ подл.

| Поз. | Обозначение кабеля, провода | Трасса | | Кабель, провод по проекту | | Способы прокладки | | Итого по проекту | Кабель, провод по факту | | Итого по факту |
|---|---|---|---|---|---|---|---|---|---|---|---|
| | | Начало | Конец | Марка | Кол-во и сеч. жил | Открыто | Скрыто | | Марка | Кол-во и сеч. жил | |
| 1096 | 2 | РИП12.11 | К12.11 | КПСПИнг(А)-HF | 1х2х2,5 | 1 | | 1 | | | |
| 1097 | 3 | К12.11 | М12.27 | КПСПИнг(А)-HF | 2х2х0,5 | 20 | | 20 | | | |
| 1098 | 4 | РИП12.11 | ЗМ12.27 | КПСПИнг(А)-HF | 1х2х2,5 | 20 | | 20 | | | |
| 1099 | 5 | К12.11 | С12.34 | СегментЛАН U/UTP Cat5e ZHнг(А)-HF | 4х2х0,52 | 20 | | 20 | | | |
| 1100 | 6 | К12.11 | С12.35 | СегментЛАН U/UTP Cat5e ZHнг(А)-HF | 4х2х0,52 | 20 | | 20 | | | |
| 1101 | 3 | К12.11 | М12.28 | КПСПИнг(А)-HF | 2х2х0,5 | 25 | | 25 | | | |
| 1102 | 4 | РИП12.11 | ЗМ12.28 | КПСПИнг(А)-HF | 1х2х2,5 | 25 | | 25 | | | |
| 1103 | 5 | К12.11 | С12.36 | СегментЛАН U/UTP Cat5e ZHнг(А)-HF | 4х2х0,52 | 25 | | 25 | | | |
| 1104 | 6 | К12.11 | С12.37 | СегментЛАН U/UTP Cat5e ZHнг(А)-HF | 4х2х0,52 | 25 | | 25 | | | |
| 1105 | 1 | СКС розетка | К13.1 | NMC-PC4UD55B-010-GY | 4х2х0,51 | 1 | | 1 | | | |
| 1106 | 2 | РИП13.1 | К13.1 | КПСПИнг(А)-HF | 1х2х2,5 | 1 | | 1 | | | |
| 1107 | 3 | К13.1 | М13.1 | КПСПИнг(А)-HF | 2х2х0,5 | 8 | | 8 | | | |
| 1108 | 4 | РИП13.1 | ЗМ13.1 | КПСПИнг(А)-HF | 1х2х2,5 | 8 | | 8 | | | |
| 1109 | 5 | К13.1 | С13.1 | СегментЛАН U/UTP Cat5e ZHнг(А)-HF | 4х2х0,52 | 8 | | 8 | | | |
| 1110 | 6 | К13.1 | КВ13.1 | КПСПИнг(А)-HF | 2х2х0,5 | 8 | | 8 | | | |
| 1111 | 3 | К13.1 | М13.2 | КПСПИнг(А)-HF | 2х2х0,5 | 15 | | 15 | | | |
| 1112 | 4 | РИП13.1 | ЗМ13.2 | КПСПИнг(А)-HF | 1х2х2,5 | 15 | | 15 | | | |
| 1113 | 5 | К13.1 | С13.2 | СегментЛАН U/UTP Cat5e ZHнг(А)-HF | 4х2х0,52 | 15 | | 15 | | | |
| 1114 | 6 | К13.1 | КВ13.2 | КПСПИнг(А)-HF | 2х2х0,5 | 15 | | 15 | | | |
| 1115 | 3 | К13.1 | М13.3 | КПСПИнг(А)-HF | 2х2х0,5 | 17 | | 17 | | | |
| 1116 | 4 | РИП13.1 | ЗМ13.3 | КПСПИнг(А)-HF | 1х2х2,5 | 17 | | 17 | | | |
| 1117 | 5 | К13.1 | С13.3 | СегментЛАН U/UTP Cat5e ZHнг(А)-HF | 4х2х0,52 | 17 | | 17 | | | |
| 1118 | 6 | К13.1 | КВ13.3 | КПСПИнг(А)-HF | 2х2х0,5 | 17 | | 17 | | | |
| 1119 | 1 | СКС розетка | К13.2 | NMC-PC4UD55B-010-GY | 4х2х0,51 | 1 | | 1 | | | |
| 1120 | 2 | РИП13.2 | К13.2 | КПСПИнг(А)-HF | 1х2х2,5 | 1 | | 1 | | | |
| 1121 | 3 | К13.2 | М13.4 | КПСПИнг(А)-HF | 2х2х0,5 | 17 | | 17 | | | |
| 1122 | 4 | РИП13.2 | ЗМ13.4 | КПСПИнг(А)-HF | 1х2х2,5 | 17 | | 17 | | | |
| 1123 | 5 | К13.2 | С13.4 | СегментЛАН U/UTP Cat5e ZHнг(А)-HF | 4х2х0,52 | 17 | | 17 | | | |
| 1124 | 6 | К13.2 | КВ13.4 | КПСПИнг(А)-HF | 2х2х0,5 | 17 | | 17 | | | |
| 1125 | 3 | К13.2 | М13.5 | КПСПИнг(А)-HF | 2х2х0,5 | 7 | | 7 | | | |

Взам. инв. №

Подп. и дата

Инв.№ подл.

| Поз. | Обозначение кабеля, провода | Трасса | | Кабель, провод по проекту | | Способы прокладки | | Итого по проекту | Кабель, провод по факту | | Итого по факту |
|---|---|---|---|---|---|---|---|---|---|---|---|
| | | Начало | Конец | Марка | Кол-во и сеч. жил | Открыто | Скрыто | | Марка | Кол-во и сеч. жил | |
| 1126 | 4 | РИП13.2 | ЗМ13.5 | КПСПИнг(А)-HF | 1х2х2,5 | 7 | | 7 | | | |
| 1127 | 5 | К13.2 | С13.5 | СегментЛАН U/UTP Cat5e ZHнг(А)-HF | 4х2х0,52 | 7 | | 7 | | | |
| 1128 | 6 | К13.2 | КВ13.5 | КПСПИнг(А)-HF | 2х2х0,5 | 7 | | 7 | | | |
| 1129 | 3 | К13.2 | М13.6 | КПСПИнг(А)-HF | 2х2х0,5 | 13 | | 13 | | | |
| 1130 | 4 | РИП13.2 | ЗМ13.6 | КПСПИнг(А)-HF | 1х2х2,5 | 13 | | 13 | | | |
| 1131 | 5 | К13.2 | С13.6 | СегментЛАН U/UTP Cat5e ZHнг(А)-HF | 4х2х0,52 | 13 | | 13 | | | |
| 1132 | 6 | К13.2 | КВ13.6 | КПСПИнг(А)-HF | 2х2х0,5 | 13 | | 13 | | | |
| 1133 | 1 | СКС розетка | К13.3 | NMC-PC4UD55B-010-GY | 4х2х0,51 | 1 | | 1 | | | |
| 1134 | 2 | РИП13.3 | К13.3 | КПСПИнг(А)-HF | 1х2х2,5 | 1 | | 1 | | | |
| 1135 | 3 | К13.3 | М13.7 | КПСПИнг(А)-HF | 2х2х0,5 | 20 | | 20 | | | |
| 1136 | 4 | РИП13.3 | ЗМ13.7 | КПСПИнг(А)-HF | 1х2х2,5 | 20 | | 20 | | | |
| 1137 | 5 | К13.3 | С13.7 | СегментЛАН U/UTP Cat5e ZHнг(А)-HF | 4х2х0,52 | 20 | | 20 | | | |
| 1138 | 6 | К13.3 | КВ13.7 | КПСПИнг(А)-HF | 2х2х0,5 | 20 | | 20 | | | |
| 1139 | 3 | К13.3 | М13.8 | КПСПИнг(А)-HF | 2х2х0,5 | 15 | | 15 | | | |
| 1140 | 4 | РИП13.3 | ЗМ13.8 | КПСПИнг(А)-HF | 1х2х2,5 | 15 | | 15 | | | |
| 1141 | 5 | К13.3 | С13.8 | СегментЛАН U/UTP Cat5e ZHнг(А)-HF | 4х2х0,52 | 15 | | 15 | | | |
| 1142 | 6 | К13.3 | КВ13.8 | КПСПИнг(А)-HF | 2х2х0,5 | 15 | | 15 | | | |
| 1143 | 3 | К13.3 | М13.9 | КПСПИнг(А)-HF | 2х2х0,5 | 8 | | 8 | | | |
| 1144 | 4 | РИП13.3 | ЗМ13.9 | КПСПИнг(А)-HF | 1х2х2,5 | 8 | | 8 | | | |
| 1145 | 5 | К13.3 | С13.9 | СегментЛАН U/UTP Cat5e ZHнг(А)-HF | 4х2х0,52 | 8 | | 8 | | | |
| 1146 | 6 | К13.3 | КВ13.9 | КПСПИнг(А)-HF | 2х2х0,5 | 8 | | 8 | | | |
| 1147 | 1 | СКС розетка | К13.4 | NMC-PC4UD55B-010-GY | 4х2х0,51 | 1 | | 1 | | | |
| 1148 | 2 | РИП13.4 | К13.4 | КПСПИнг(А)-HF | 1х2х2,5 | 1 | | 1 | | | |
| 1149 | 3 | К13.4 | М13.10 | КПСПИнг(А)-HF | 2х2х0,5 | 25 | | 25 | | | |
| 1150 | 4 | РИП13.4 | ЗМ13.10 | КПСПИнг(А)-HF | 1х2х2,5 | 25 | | 25 | | | |
| 1151 | 5 | К13.4 | С13.10 | СегментЛАН U/UTP Cat5e ZHнг(А)-HF | 4х2х0,52 | 25 | | 25 | | | |
| 1152 | 6 | К13.4 | КВ13.10 | КПСПИнг(А)-HF | 2х2х0,5 | 25 | | 25 | | | |
| 1153 | 3 | К13.4 | М13.11 | КПСПИнг(А)-HF | 2х2х0,5 | 23 | | 23 | | | |
| 1154 | 4 | РИП13.4 | ЗМ13.11 | КПСПИнг(А)-HF | 1х2х2,5 | 23 | | 23 | | | |
| 1155 | 5 | К13.4 | С13.11 | СегментЛАН U/UTP Cat5e ZHнг(А)-HF | 4х2х0,52 | 23 | | 23 | | | |

| Поз. | Обозначение кабеля, провода | Трасса | | Кабель, провод по проекту | | Способы прокладки | | Итого по проекту | Кабель, провод по факту | | Итого по факту |
|---|---|---|---|---|---|---|---|---|---|---|---|
| | | Начало | Конец | Марка | Кол-во и сеч. жил | Открыто | Скрыто | | Марка | Кол-во и сеч. жил | |
| 1156 | 6 | К13.4 | КВ13.11 | КПСППнг(А)-HF | 2х2х0,5 | 23 | | 23 | | | |
| 1157 | 3 | К13.4 | М13.12 | КПСППнг(А)-HF | 2х2х0,5 | 8 | | 8 | | | |
| 1158 | 4 | РИП13.4 | ЗМ13.12 | КПСППнг(А)-HF | 1х2х2,5 | 8 | | 8 | | | |
| 1159 | 5 | К13.4 | С13.12 | СегментЛАН U/UTP Cat5e ZHнг(А)-HF | 4х2х0,52 | 8 | | 8 | | | |
| 1160 | 6 | К13.4 | КВ13.12 | КПСППнг(А)-HF | 2х2х0,5 | 8 | | 8 | | | |
| 1161 | 3 | К13.4 | М13.26 | КПСППнг(А)-HF | 2х2х0,5 | 10 | | 10 | | | |
| 1162 | 4 | РИП13.4 | ЗМ13.26 | КПСППнг(А)-HF | 1х2х2,5 | 10 | | 10 | | | |
| 1163 | 5 | К13.4 | С13.30 | СегментЛАН U/UTP Cat5e ZHнг(А)-HF | 4х2х0,52 | 10 | | 10 | | | |
| 1164 | 6 | К13.4 | С13.31 | СегментЛАН U/UTP Cat5e ZHнг(А)-HF | 4х2х0,52 | 10 | | 10 | | | |
| 1165 | 1 | СКС розетка | К13.5 | NMC-PC4UD55B-010-GY | 4х2х0,51 | 1 | | 1 | | | |
| 1166 | 2 | РИП13.5 | К13.5 | КПСППнг(А)-HF | 1х2х2,5 | 1 | | 1 | | | |
| 1167 | 3 | К13.5 | М13.13 | КПСППнг(А)-HF | 2х2х0,5 | 8 | | 8 | | | |
| 1168 | 4 | РИП13.5 | ЗМ13.13 | КПСППнг(А)-HF | 1х2х2,5 | 8 | | 8 | | | |
| 1169 | 5 | К13.5 | С13.13 | СегментЛАН U/UTP Cat5e ZHнг(А)-HF | 4х2х0,52 | 8 | | 8 | | | |
| 1170 | 6 | К13.5 | КВ13.13 | КПСППнг(А)-HF | 2х2х0,5 | 8 | | 8 | | | |
| 1171 | 3 | К13.5 | М13.14 | КПСППнг(А)-HF | 2х2х0,5 | 17 | | 17 | | | |
| 1172 | 4 | РИП13.5 | ЗМ13.14 | КПСППнг(А)-HF | 1х2х2,5 | 17 | | 17 | | | |
| 1173 | 5 | К13.5 | С13.14 | СегментЛАН U/UTP Cat5e ZHнг(А)-HF | 4х2х0,52 | 17 | | 17 | | | |
| 1174 | 6 | К13.5 | КВ13.14 | КПСППнг(А)-HF | 2х2х0,5 | 17 | | 17 | | | |
| 1175 | 1 | СКС розетка | К13.6 | NMC-PC4UD55B-010-GY | 4х2х0,51 | 1 | | 1 | | | |
| 1176 | 2 | РИП13.6 | К13.6 | КПСППнг(А)-HF | 1х2х2,5 | 1 | | 1 | | | |
| 1177 | 3 | К13.6 | М13.15 | КПСППнг(А)-HF | 2х2х0,5 | 15 | | 15 | | | |
| 1178 | 4 | РИП13.6 | ЗМ13.15 | КПСППнг(А)-HF | 1х2х2,5 | 15 | | 15 | | | |
| 1179 | 5 | К13.6 | С13.15 | СегментЛАН U/UTP Cat5e ZHнг(А)-HF | 4х2х0,52 | 15 | | 15 | | | |
| 1180 | 6 | К13.6 | КВ13.15 | КПСППнг(А)-HF | 2х2х0,5 | 15 | | 15 | | | |
| 1181 | 3 | К13.6 | М13.16 | КПСППнг(А)-HF | 2х2х0,5 | 8 | | 8 | | | |
| 1182 | 4 | РИП13.6 | ЗМ13.16 | КПСППнг(А)-HF | 1х2х2,5 | 8 | | 8 | | | |
| 1183 | 5 | К13.6 | С13.16 | СегментЛАН U/UTP Cat5e ZHнг(А)-HF | 4х2х0,52 | 8 | | 8 | | | |
| 1184 | 6 | К13.6 | КВ13.16 | КПСППнг(А)-HF | 2х2х0,5 | 8 | | 8 | | | |
| 1185 | 3 | К13.6 | М13.17 | КПСППнг(А)-HF | 2х2х0,5 | 17 | | 17 | | | |

Взам. инв. №

Подп. и дата

Инв.№ подл.

| Поз. | Обозначение кабеля, провода | Трасса | | Кабель, провод по проекту | | Способы прокладки | | Итого по проекту | Кабель, провод по факту | | Итого по факту |
|---|---|---|---|---|---|---|---|---|---|---|---|
| | | Начало | Конец | Марка | Кол-во и сеч. жил | Открыто | Скрыто | | Марка | Кол-во и сеч. жил | |
| 1186 | 4 | РИП13.6 | ЗМ13.17 | КПСПИнг(А)-HF | 1х2х2,5 | 17 | | 17 | | | |
| 1187 | 5 | К13.6 | С13.17 | СегментЛАН U/UTP Cat5e ZHнг(А)-HF | 4х2х0,52 | 17 | | 17 | | | |
| 1188 | 6 | К13.6 | КВ13.17 | КПСПИнг(А)-HF | 2х2х0,5 | 17 | | 17 | | | |
| 1189 | 3 | К13.6 | М13.18 | КПСПИнг(А)-HF | 2х2х0,5 | 33 | | 33 | | | |
| 1190 | 4 | РИП13.6 | ЗМ13.18 | КПСПИнг(А)-HF | 1х2х2,5 | 33 | | 33 | | | |
| 1191 | 5 | К13.6 | С13.18 | СегментЛАН U/UTP Cat5e ZHнг(А)-HF | 4х2х0,52 | 33 | | 33 | | | |
| 1192 | 6 | К13.6 | КВ13.18 | КПСПИнг(А)-HF | 2х2х0,5 | 33 | | 33 | | | |
| 1193 | 1 | СКС розетка | К13.7 | NMC-PC4UD55B-010-GY | 4х2х0,51 | 1 | | 1 | | | |
| 1194 | 2 | РИП13.7 | К13.7 | КПСПИнг(А)-HF | 1х2х2,5 | 1 | | 1 | | | |
| 1195 | 3 | К13.7 | М13.19 | КПСПИнг(А)-HF | 2х2х0,5 | 16 | | 16 | | | |
| 1196 | 4 | РИП13.7 | ЗМ13.19 | КПСПИнг(А)-HF | 1х2х2,5 | 16 | | 16 | | | |
| 1197 | 5 | К13.7 | С13.19 | СегментЛАН U/UTP Cat5e ZHнг(А)-HF | 4х2х0,52 | 16 | | 16 | | | |
| 1198 | 6 | К13.7 | КВ13.19 | КПСПИнг(А)-HF | 2х2х0,5 | 16 | | 16 | | | |
| 1199 | 3 | К13.7 | М13.20 | КПСПИнг(А)-HF | 2х2х0,5 | 8 | | 8 | | | |
| 1200 | 4 | РИП13.7 | ЗМ13.20 | КПСПИнг(А)-HF | 1х2х2,5 | 8 | | 8 | | | |
| 1201 | 5 | К13.7 | С13.20 | СегментЛАН U/UTP Cat5e ZHнг(А)-HF | 4х2х0,52 | 8 | | 8 | | | |
| 1202 | 6 | К13.7 | КВ13.20 | КПСПИнг(А)-HF | 2х2х0,5 | 8 | | 8 | | | |
| 1203 | 3 | К13.7 | М13.21 | КПСПИнг(А)-HF | 2х2х0,5 | 15 | | 15 | | | |
| 1204 | 4 | РИП13.7 | ЗМ13.21 | КПСПИнг(А)-HF | 1х2х2,5 | 15 | | 15 | | | |
| 1205 | 5 | К13.7 | С13.21 | СегментЛАН U/UTP Cat5e ZHнг(А)-HF | 4х2х0,52 | 15 | | 15 | | | |
| 1206 | 6 | К13.7 | КВ13.21 | КПСПИнг(А)-HF | 2х2х0,5 | 15 | | 15 | | | |
| 1207 | 1 | СКС розетка | К13.8 | NMC-PC4UD55B-010-GY | 4х2х0,51 | 1 | | 1 | | | |
| 1208 | 2 | РИП13.8 | К13.8 | КПСПИнг(А)-HF | 1х2х2,5 | 1 | | 1 | | | |
| 1209 | 3 | К13.8 | М13.22 | КПСПИнг(А)-HF | 2х2х0,5 | 30 | | 30 | | | |
| 1210 | 4 | РИП13.8 | ЗМ13.22 | КПСПИнг(А)-HF | 1х2х2,5 | 30 | | 30 | | | |
| 1211 | 5 | К13.8 | С13.22 | СегментЛАН U/UTP Cat5e ZHнг(А)-HF | 4х2х0,52 | 30 | | 30 | | | |
| 1212 | 6 | К13.8 | С13.23 | СегментЛАН U/UTP Cat5e ZHнг(А)-HF | 4х2х0,52 | 30 | | 30 | | | |
| 1213 | 3 | К13.8 | М13.23 | КПСПИнг(А)-HF | 2х2х0,5 | 25 | | 25 | | | |
| 1214 | 4 | РИП13.8 | ЗМ13.23 | КПСПИнг(А)-HF | 1х2х2,5 | 25 | | 25 | | | |
| 1215 | 5 | К13.8 | С13.24 | СегментЛАН U/UTP Cat5e ZHнг(А)-HF | 4х2х0,52 | 25 | | 25 | | | |

Взам. инв. №

Подп. и дата

Инв.№ подл.

| Поз. | Обозначение кабеля, провода | Трасса | | Кабель, провод по проекту | | Способы прокладки | | Итого по проекту | Кабель, провод по факту | | Итого по факту |
|---|---|---|---|---|---|---|---|---|---|---|---|
| | | Начало | Конец | Марка | Кол-во и сеч. жил | Открыто | Скрыто | | Марка | Кол-во и сеч. жил | |
| 1216 | 6 | К13.8 | С13.25 | СегментЛАН U/UTP Cat5e ZHнг(A)-HF | 4x2x0,52 | 25 | | 25 | | | |
| 1217 | 1 | СКС розетка | К13.9 | NMC-PC4UD55B-010-GY | 4x2x0,51 | 1 | | 1 | | | |
| 1218 | 2 | РИП13.9 | К13.9 | КПСПИнг(A)-HF | 1x2x2,5 | 1 | | 1 | | | |
| 1219 | 3 | К13.9 | М13.24 | КПСПИнг(A)-HF | 2x2x0,5 | 20 | | 20 | | | |
| 1220 | 4 | РИП13.9 | ЗМ13.24 | КПСПИнг(A)-HF | 1x2x2,5 | 20 | | 20 | | | |
| 1221 | 5 | К13.9 | С13.26 | СегментЛАН U/UTP Cat5e ZHнг(A)-HF | 4x2x0,52 | 20 | | 20 | | | |
| 1222 | 6 | К13.9 | С13.27 | СегментЛАН U/UTP Cat5e ZHнг(A)-HF | 4x2x0,52 | 20 | | 20 | | | |
| 1223 | 3 | К13.9 | М13.25 | КПСПИнг(A)-HF | 2x2x0,5 | 22 | | 22 | | | |
| 1224 | 4 | РИП13.9 | ЗМ13.25 | КПСПИнг(A)-HF | 1x2x2,5 | 22 | | 22 | | | |
| 1225 | 5 | К13.9 | С13.28 | СегментЛАН U/UTP Cat5e ZHнг(A)-HF | 4x2x0,52 | 22 | | 22 | | | |
| 1226 | 6 | К13.9 | С13.29 | СегментЛАН U/UTP Cat5e ZHнг(A)-HF | 4x2x0,52 | 22 | | 22 | | | |
| 1227 | 1 | СКС розетка | К13.10 | NMC-PC4UD55B-010-GY | 4x2x0,51 | 1 | | 1 | | | |
| 1228 | 2 | РИП13.10 | К13.10 | КПСПИнг(A)-HF | 1x2x2,5 | 1 | | 1 | | | |
| 1229 | 3 | К13.10 | М13.27 | КПСПИнг(A)-HF | 2x2x0,5 | 17 | | 17 | | | |
| 1230 | 4 | РИП13.10 | ЗМ13.27 | КПСПИнг(A)-HF | 1x2x2,5 | 17 | | 17 | | | |
| 1231 | 5 | К13.10 | С13.32 | СегментЛАН U/UTP Cat5e ZHнг(A)-HF | 4x2x0,52 | 17 | | 17 | | | |
| 1232 | 6 | К13.10 | С13.33 | СегментЛАН U/UTP Cat5e ZHнг(A)-HF | 4x2x0,52 | 17 | | 17 | | | |
| 1233 | 3 | К13.10 | М13.28 | КПСПИнг(A)-HF | 2x2x0,5 | 17 | | 17 | | | |
| 1234 | 4 | РИП13.10 | ЗМ13.28 | КПСПИнг(A)-HF | 1x2x2,5 | 17 | | 17 | | | |
| 1235 | 5 | К13.10 | С13.34 | СегментЛАН U/UTP Cat5e ZHнг(A)-HF | 4x2x0,52 | 17 | | 17 | | | |
| 1236 | 6 | К13.10 | С13.35 | СегментЛАН U/UTP Cat5e ZHнг(A)-HF | 4x2x0,52 | 17 | | 17 | | | |
| 1237 | 1 | СКС розетка | К13.11 | NMC-PC4UD55B-010-GY | 4x2x0,51 | 1 | | 1 | | | |
| 1238 | 2 | РИП13.11 | К13.11 | КПСПИнг(A)-HF | 1x2x2,5 | 1 | | 1 | | | |
| 1239 | 3 | К13.11 | М13.29 | КПСПИнг(A)-HF | 2x2x0,5 | 20 | | 20 | | | |
| 1240 | 4 | РИП13.11 | ЗМ13.29 | КПСПИнг(A)-HF | 1x2x2,5 | 20 | | 20 | | | |
| 1241 | 5 | К13.11 | С13.36 | СегментЛАН U/UTP Cat5e ZHнг(A)-HF | 4x2x0,52 | 20 | | 20 | | | |
| 1242 | 6 | К13.11 | С13.37 | СегментЛАН U/UTP Cat5e ZHнг(A)-HF | 4x2x0,52 | 20 | | 20 | | | |
| 1243 | 3 | К13.11 | М13.30 | КПСПИнг(A)-HF | 2x2x0,5 | 25 | | 25 | | | |
| 1244 | 4 | РИП13.11 | ЗМ13.30 | КПСПИнг(A)-HF | 1x2x2,5 | 25 | | 25 | | | |

Взам. инв. №

Подп. и дата

Инв.№ подл.

| Поз. | Обозначение кабеля, провода | Трасса | | Кабель, провод по проекту | | Способы прокладки | | Итого по проекту | Кабель, провод по факту | | Итого по факту |
|---|---|---|---|---|---|---|---|---|---|---|---|
| | | Начало | Конец | Марка | Кол-во и сеч. жил | Открыто | Скрыто | | Марка | Кол-во и сеч. жил | |
| 1245 | 5 | К13.11 | С13.38 | СегментЛАН U/UTP Cat5e ZHнг(A)-HF | 4x2x0,52 | 25 | | 25 | | | |
| 1246 | 6 | К13.11 | С13.39 | СегментЛАН U/UTP Cat5e ZHнг(A)-HF | 4x2x0,52 | 25 | | 25 | | | |
| 1247 | 1 | СКС розетка | К13.12 | NMC-PC4UD55B-010-GY | 4x2x0,51 | 1 | | 1 | | | |
| 1248 | 2 | РИП13.12 | К13.12 | КПСПИнг(A)-HF | 1x2x2,5 | 1 | | 1 | | | |
| 1249 | 3 | К13.12 | М13.31 | КПСПИнг(A)-HF | 2x2x0,5 | 15 | | 15 | | | |
| 1250 | 4 | РИП13.12 | ЗМ13.31 | КПСПИнг(A)-HF | 1x2x2,5 | 15 | | 15 | | | |
| 1251 | 5 | К13.12 | С13.40 | СегментЛАН U/UTP Cat5e ZHнг(A)-HF | 4x2x0,52 | 15 | | 15 | | | |
| 1252 | 6 | К13.12 | С13.41 | СегментЛАН U/UTP Cat5e ZHнг(A)-HF | 4x2x0,52 | 15 | | 15 | | | |
| 1253 | 1 | СКС розетка | К14.1 | NMC-PC4UD55B-010-GY | 4x2x0,51 | 1 | | 1 | | | |
| 1254 | 2 | РИП14.1 | К14.1 | КПСПИнг(A)-HF | 1x2x2,5 | 1 | | 1 | | | |
| 1255 | 3 | К14.1 | М14.1 | КПСПИнг(A)-HF | 2x2x0,5 | 23 | | 23 | | | |
| 1256 | 4 | РИП14.1 | ЗМ14.1 | КПСПИнг(A)-HF | 1x2x2,5 | 23 | | 23 | | | |
| 1257 | 5 | К14.1 | С14.1 | СегментЛАН U/UTP Cat5e ZHнг(A)-HF | 4x2x0,52 | 23 | | 23 | | | |
| 1258 | 6 | К14.1 | КВ14.1 | КПСПИнг(A)-HF | 2x2x0,5 | 23 | | 23 | | | |
| 1259 | 3 | К14.1 | М14.2 | КПСПИнг(A)-HF | 2x2x0,5 | 15 | | 15 | | | |
| 1260 | 4 | РИП14.1 | ЗМ14.2 | КПСПИнг(A)-HF | 1x2x2,5 | 15 | | 15 | | | |
| 1261 | 5 | К14.1 | С14.2 | СегментЛАН U/UTP Cat5e ZHнг(A)-HF | 4x2x0,52 | 15 | | 15 | | | |
| 1262 | 6 | К14.1 | КВ14.2 | КПСПИнг(A)-HF | 2x2x0,5 | 15 | | 15 | | | |
| 1263 | 3 | К14.1 | М14.3 | КПСПИнг(A)-HF | 2x2x0,5 | 8 | | 8 | | | |
| 1264 | 4 | РИП14.1 | ЗМ14.3 | КПСПИнг(A)-HF | 1x2x2,5 | 8 | | 8 | | | |
| 1265 | 5 | К14.1 | С14.3 | СегментЛАН U/UTP Cat5e ZHнг(A)-HF | 4x2x0,52 | 8 | | 8 | | | |
| 1266 | 6 | К14.1 | КВ14.3 | КПСПИнг(A)-HF | 2x2x0,5 | 8 | | 8 | | | |
| 1267 | 1 | СКС розетка | К14.2 | NMC-PC4UD55B-010-GY | 4x2x0,51 | 1 | | 1 | | | |
| 1268 | 2 | РИП14.2 | К14.2 | КПСПИнг(A)-HF | 1x2x2,5 | 1 | | 1 | | | |
| 1269 | 3 | К14.2 | М14.4 | КПСПИнг(A)-HF | 2x2x0,5 | 35 | | 35 | | | |
| 1270 | 4 | РИП14.2 | ЗМ14.4 | КПСПИнг(A)-HF | 1x2x2,5 | 35 | | 35 | | | |
| 1271 | 5 | К14.2 | С14.4 | СегментЛАН U/UTP Cat5e ZHнг(A)-HF | 4x2x0,52 | 35 | | 35 | | | |
| 1272 | 6 | К14.2 | КВ14.4 | КПСПИнг(A)-HF | 2x2x0,5 | 35 | | 35 | | | |
| 1273 | 3 | К14.2 | М14.5 | КПСПИнг(A)-HF | 2x2x0,5 | 21 | | 21 | | | |
| 1274 | 4 | РИП14.2 | ЗМ14.5 | КПСПИнг(A)-HF | 1x2x2,5 | 21 | | 21 | | | |

Взам. инв. №

Подп. и дата

Инв.№ подл.

| Поз. | Обозначение кабеля, провода | Трасса | | Кабель, провод по проекту | | Способы прокладки | | Итого по проекту | Кабель, провод по факту | | Итого по факту |
|---|---|---|---|---|---|---|---|---|---|---|---|
| | | Начало | Конец | Марка | Кол-во и сеч. жил | Открыто | Скрыто | | Марка | Кол-во и сеч. жил | |
| 1275 | 5 | К14.2 | С14.5 | СегментЛАН U/UTP Cat5e ZHнг(A)-HF | 4х2х0,52 | 21 | | 21 | | | |
| 1276 | 6 | К14.2 | КВ14.5 | КПСППнг(A)-HF | 2х2х0,5 | 21 | | 21 | | | |
| 1277 | 3 | К14.2 | М14.6 | КПСППнг(A)-HF | 2х2х0,5 | 12 | | 12 | | | |
| 1278 | 4 | РИП14.2 | ЗМ14.6 | КПСППнг(A)-HF | 1х2х2,5 | 12 | | 12 | | | |
| 1279 | 5 | К14.2 | С14.6 | СегментЛАН U/UTP Cat5e ZHнг(A)-HF | 4х2х0,52 | 12 | | 12 | | | |
| 1280 | 6 | К14.2 | КВ14.6 | КПСППнг(A)-HF | 2х2х0,5 | 12 | | 12 | | | |
| 1281 | 3 | К14.2 | М14.7 | КПСППнг(A)-HF | 2х2х0,5 | 23 | | 23 | | | |
| 1282 | 4 | РИП14.2 | ЗМ14.7 | КПСППнг(A)-HF | 1х2х2,5 | 23 | | 23 | | | |
| 1283 | 5 | К14.2 | С14.7 | СегментЛАН U/UTP Cat5e ZHнг(A)-HF | 4х2х0,52 | 23 | | 23 | | | |
| 1284 | 6 | К14.2 | КВ14.7 | КПСППнг(A)-HF | 2х2х0,5 | 23 | | 23 | | | |
| 1285 | 1 | СКС розетка | К14.3 | NMC-PC4UD55B-010-GY | 4х2х0,51 | 1 | | 1 | | | |
| 1286 | 2 | РИП14.3 | К14.3 | КПСППнг(A)-HF | 1х2х2,5 | 1 | | 1 | | | |
| 1287 | 3 | К14.3 | М14.8 | КПСППнг(A)-HF | 2х2х0,5 | 8 | | 8 | | | |
| 1288 | 4 | РИП14.3 | ЗМ14.8 | КПСППнг(A)-HF | 1х2х2,5 | 8 | | 8 | | | |
| 1289 | 5 | К14.3 | С14.8 | СегментЛАН U/UTP Cat5e ZHнг(A)-HF | 4х2х0,52 | 8 | | 8 | | | |
| 1290 | 6 | К14.3 | КВ14.8 | КПСППнг(A)-HF | 2х2х0,5 | 8 | | 8 | | | |
| 1291 | 3 | К14.3 | М14.9 | КПСППнг(A)-HF | 2х2х0,5 | 20 | | 20 | | | |
| 1292 | 4 | РИП14.3 | ЗМ14.9 | КПСППнг(A)-HF | 1х2х2,5 | 20 | | 20 | | | |
| 1293 | 5 | К14.3 | С14.9 | СегментЛАН U/UTP Cat5e ZHнг(A)-HF | 4х2х0,52 | 20 | | 20 | | | |
| 1294 | 6 | К14.3 | КВ14.9 | КПСППнг(A)-HF | 2х2х0,5 | 20 | | 20 | | | |
| 1295 | 3 | К14.3 | М14.10 | КПСППнг(A)-HF | 2х2х0,5 | 22 | | 22 | | | |
| 1296 | 4 | РИП14.3 | ЗМ14.10 | КПСППнг(A)-HF | 1х2х2,5 | 22 | | 22 | | | |
| 1297 | 5 | К14.3 | С14.10 | СегментЛАН U/UTP Cat5e ZHнг(A)-HF | 4х2х0,52 | 22 | | 22 | | | |
| 1298 | 6 | К14.3 | КВ14.10 | КПСППнг(A)-HF | 2х2х0,5 | 22 | | 22 | | | |
| 1299 | 3 | К14.3 | М14.11 | КПСППнг(A)-HF | 2х2х0,5 | 29 | | 29 | | | |
| 1300 | 4 | РИП14.3 | ЗМ14.11 | КПСППнг(A)-HF | 1х2х2,5 | 29 | | 29 | | | |
| 1301 | 5 | К14.3 | С14.11 | СегментЛАН U/UTP Cat5e ZHнг(A)-HF | 4х2х0,52 | 29 | | 29 | | | |
| 1302 | 6 | К14.3 | КВ14.11 | КПСППнг(A)-HF | 2х2х0,5 | 29 | | 29 | | | |
| 1303 | 1 | СКС розетка | К14.4 | NMC-PC4UD55B-010-GY | 4х2х0,51 | 1 | | 1 | | | |
| 1304 | 2 | РИП14.4 | К14.4 | КПСППнг(A)-HF | 1х2х2,5 | 1 | | 1 | | | |

Взам. инв. №

Подп. и дата

Инв.№ подл.

| Поз. | Обозначение кабеля, провода | Трасса | | Кабель, провод по проекту | | Способы прокладки | | Итого по проекту | Кабель, провод по факту | | Итого по факту |
|---|---|---|---|---|---|---|---|---|---|---|---|
| | | Начало | Конец | Марка | Кол-во и сеч. жил | Открыто | Скрыто | | Марка | Кол-во и сеч. жил | |
| 1305 | 3 | К14.4 | М14.12 | КПСПИнг(А)-HF | 2х2х0,5 | 11 | | 11 | | | |
| 1306 | 4 | РИП14.4 | ЗМ14.12 | КПСПИнг(А)-HF | 1х2х2,5 | 11 | | 11 | | | |
| 1307 | 5 | К14.4 | С14.12 | СегментЛАН U/UTP Cat5e ZHнг(А)-HF | 4х2х0,52 | 11 | | 11 | | | |
| 1308 | 6 | К14.4 | КВ14.12 | КПСПИнг(А)-HF | 2х2х0,5 | 11 | | 11 | | | |
| 1309 | 3 | К14.4 | М14.13 | КПСПИнг(А)-HF | 2х2х0,5 | 8 | | 8 | | | |
| 1310 | 4 | РИП14.4 | ЗМ14.13 | КПСПИнг(А)-HF | 1х2х2,5 | 8 | | 8 | | | |
| 1311 | 5 | К14.4 | С14.13 | СегментЛАН U/UTP Cat5e ZHнг(А)-HF | 4х2х0,52 | 8 | | 8 | | | |
| 1312 | 6 | К14.4 | КВ14.13 | КПСПИнг(А)-HF | 2х2х0,5 | 8 | | 8 | | | |
| 1313 | 3 | К14.4 | М14.14 | КПСПИнг(А)-HF | 2х2х0,5 | 14 | | 14 | | | |
| 1314 | 4 | РИП14.4 | ЗМ14.14 | КПСПИнг(А)-HF | 1х2х2,5 | 14 | | 14 | | | |
| 1315 | 5 | К14.4 | С14.14 | СегментЛАН U/UTP Cat5e ZHнг(А)-HF | 4х2х0,52 | 14 | | 14 | | | |
| 1316 | 6 | К14.4 | КВ14.14 | КПСПИнг(А)-HF | 2х2х0,5 | 14 | | 14 | | | |
| 1317 | 3 | К14.4 | М14.15 | КПСПИнг(А)-HF | 2х2х0,5 | 9 | | 9 | | | |
| 1318 | 4 | РИП14.4 | ЗМ14.15 | КПСПИнг(А)-HF | 1х2х2,5 | 9 | | 9 | | | |
| 1319 | 5 | К14.4 | С14.15 | СегментЛАН U/UTP Cat5e ZHнг(А)-HF | 4х2х0,52 | 9 | | 9 | | | |
| 1320 | 6 | К14.4 | КВ14.15 | КПСПИнг(А)-HF | 2х2х0,5 | 9 | | 9 | | | |
| 1321 | 1 | СКС розетка | К14.5 | NMC-PC4UD55B-010-GY | 4х2х0,51 | 1 | | 1 | | | |
| 1322 | 2 | РИП14.5 | К14.5 | КПСПИнг(А)-HF | 1х2х2,5 | 1 | | 1 | | | |
| 1323 | 3 | К14.5 | М14.16 | КПСПИнг(А)-HF | 2х2х0,5 | 19 | | 19 | | | |
| 1324 | 4 | РИП14.5 | ЗМ14.16 | КПСПИнг(А)-HF | 1х2х2,5 | 19 | | 19 | | | |
| 1325 | 5 | К14.5 | С14.16 | СегментЛАН U/UTP Cat5e ZHнг(А)-HF | 4х2х0,52 | 19 | | 19 | | | |
| 1326 | 6 | К14.5 | КВ14.16 | КПСПИнг(А)-HF | 2х2х0,5 | 19 | | 19 | | | |
| 1327 | 3 | К14.5 | М14.17 | КПСПИнг(А)-HF | 2х2х0,5 | 21 | | 21 | | | |
| 1328 | 4 | РИП14.5 | ЗМ14.17 | КПСПИнг(А)-HF | 1х2х2,5 | 21 | | 21 | | | |
| 1329 | 5 | К14.5 | С14.17 | СегментЛАН U/UTP Cat5e ZHнг(А)-HF | 4х2х0,52 | 21 | | 21 | | | |
| 1330 | 6 | К14.5 | КВ14.17 | КПСПИнг(А)-HF | 2х2х0,5 | 21 | | 21 | | | |
| 1331 | 3 | К14.5 | М14.18 | КПСПИнг(А)-HF | 2х2х0,5 | 9 | | 9 | | | |
| 1332 | 4 | РИП14.5 | ЗМ14.18 | КПСПИнг(А)-HF | 1х2х2,5 | 9 | | 9 | | | |
| 1333 | 5 | К14.5 | С14.18 | СегментЛАН U/UTP Cat5e ZHнг(А)-HF | 4х2х0,52 | 9 | | 9 | | | |
| 1334 | 6 | К14.5 | КВ14.18 | КПСПИнг(А)-HF | 2х2х0,5 | 9 | | 9 | | | |

Взам. инв. №

Подп. и дата

Инв.№ подл.

| Поз. | Обозначение кабеля, провода | Трасса | | Кабель, провод по проекту | | Способы прокладки | | Итого по проекту | Кабель, провод по факту | | Итого по факту |
|---|---|---|---|---|---|---|---|---|---|---|---|
| | | Начало | Конец | Марка | Кол-во и сеч. жил | Открыто | Скрыто | | Марка | Кол-во и сеч. жил | |
| 1335 | 3 | К14.5 | М14.19 | КПСПИнг(А)-HF | 2х2х0,5 | 9 | | 9 | | | |
| 1336 | 4 | РИП14.5 | ЗМ14.19 | КПСПИнг(А)-HF | 1х2х2,5 | 9 | | 9 | | | |
| 1337 | 5 | К14.5 | С14.19 | СегментЛАН U/UTP Cat5e ZHнг(А)-HF | 4х2х0,52 | 9 | | 9 | | | |
| 1338 | 6 | К14.5 | КВ14.19 | КПСПИнг(А)-HF | 2х2х0,5 | 9 | | 9 | | | |
| 1339 | 1 | СКС розетка | К14.6 | NMC-PC4UD55B-010-GY | 4х2х0,51 | 1 | | 1 | | | |
| 1340 | 2 | РИП14.6 | К14.6 | КПСПИнг(А)-HF | 1х2х2,5 | 1 | | 1 | | | |
| 1341 | 3 | К14.6 | М14.20 | КПСПИнг(А)-HF | 2х2х0,5 | 9 | | 9 | | | |
| 1342 | 4 | РИП14.6 | ЗМ14.20 | КПСПИнг(А)-HF | 1х2х2,5 | 9 | | 9 | | | |
| 1343 | 5 | К14.6 | С14.20 | СегментЛАН U/UTP Cat5e ZHнг(А)-HF | 4х2х0,52 | 9 | | 9 | | | |
| 1344 | 6 | К14.6 | КВ14.20 | КПСПИнг(А)-HF | 2х2х0,5 | 9 | | 9 | | | |
| 1345 | 3 | К14.6 | М14.21 | КПСПИнг(А)-HF | 2х2х0,5 | 25 | | 25 | | | |
| 1346 | 4 | РИП14.6 | ЗМ14.21 | КПСПИнг(А)-HF | 1х2х2,5 | 25 | | 25 | | | |
| 1347 | 5 | К14.6 | С14.21 | СегментЛАН U/UTP Cat5e ZHнг(А)-HF | 4х2х0,52 | 25 | | 25 | | | |
| 1348 | 6 | К14.6 | КВ14.21 | КПСПИнг(А)-HF | 2х2х0,5 | 25 | | 25 | | | |
| 1349 | 3 | К14.6 | М14.22 | КПСПИнг(А)-HF | 2х2х0,5 | 21 | | 21 | | | |
| 1350 | 4 | РИП14.6 | ЗМ14.22 | КПСПИнг(А)-HF | 1х2х2,5 | 21 | | 21 | | | |
| 1351 | 5 | К14.6 | С14.22 | СегментЛАН U/UTP Cat5e ZHнг(А)-HF | 4х2х0,52 | 21 | | 21 | | | |
| 1352 | 6 | К14.6 | КВ14.22 | КПСПИнг(А)-HF | 2х2х0,5 | 21 | | 21 | | | |
| 1353 | 1 | СКС розетка | К14.7 | NMC-PC4UD55B-010-GY | 4х2х0,51 | 1 | | 1 | | | |
| 1354 | 2 | РИП14.7 | К14.7 | КПСПИнг(А)-HF | 1х2х2,5 | 1 | | 1 | | | |
| 1355 | 3 | К14.7 | М14.23 | КПСПИнг(А)-HF | 2х2х0,5 | 8 | | 8 | | | |
| 1356 | 4 | РИП14.7 | ЗМ14.23 | КПСПИнг(А)-HF | 1х2х2,5 | 8 | | 8 | | | |
| 1357 | 5 | К14.7 | С14.23 | СегментЛАН U/UTP Cat5e ZHнг(А)-HF | 4х2х0,52 | 8 | | 8 | | | |
| 1358 | 6 | К14.7 | КВ14.23 | КПСПИнг(А)-HF | 2х2х0,5 | 8 | | 8 | | | |
| 1359 | 3 | К14.7 | М14.24 | КПСПИнг(А)-HF | 2х2х0,5 | 24 | | 24 | | | |
| 1360 | 4 | РИП14.7 | ЗМ14.24 | КПСПИнг(А)-HF | 1х2х2,5 | 24 | | 24 | | | |
| 1361 | 5 | К14.7 | С14.24 | СегментЛАН U/UTP Cat5e ZHнг(А)-HF | 4х2х0,52 | 24 | | 24 | | | |
| 1362 | 6 | К14.7 | КВ14.24 | КПСПИнг(А)-HF | 2х2х0,5 | 24 | | 24 | | | |
| 1363 | 3 | К14.7 | М14.33 | КПСПИнг(А)-HF | 2х2х0,5 | 18 | | 18 | | | |
| 1364 | 4 | РИП14.7 | ЗМ14.33 | КПСПИнг(А)-HF | 1х2х2,5 | 18 | | 18 | | | |

Взам. инв. №

Подп. и дата

Инв.№ подл.

| Поз. | Обозначение кабеля, провода | Трасса | | Кабель, провод по проекту | | Способы прокладки | | Итого по проекту | Кабель, провод по факту | | Итого по факту |
|---|---|---|---|---|---|---|---|---|---|---|---|
| | | Начало | Конец | Марка | Кол-во и сеч. жил | Открыто | Скрыто | | Марка | Кол-во и сеч. жил | |
| 1365 | 5 | К14.7 | С14.38 | СегментЛАН U/UTP Cat5e ZHнг(A)-HF | 4х2х0,52 | 18 | | 18 | | | |
| 1366 | 6 | К14.7 | С14.39 | СегментЛАН U/UTP Cat5e ZHнг(A)-HF | 4х2х0,52 | 18 | | 18 | | | |
| 1367 | 1 | СКС розетка | К14.8 | NMC-PC4UD55B-010-GY | 4х2х0,51 | 1 | | 1 | | | |
| 1368 | 2 | РИП14.8 | К14.8 | КПСПIнг(A)-HF | 1х2х2,5 | 1 | | 1 | | | |
| 1369 | 3 | К14.8 | М14.25 | КПСПIнг(A)-HF | 2х2х0,5 | 9 | | 9 | | | |
| 1370 | 4 | РИП14.8 | ЗМ14.25 | КПСПIнг(A)-HF | 1х2х2,5 | 9 | | 9 | | | |
| 1371 | 5 | К14.8 | С14.25 | СегментЛАН U/UTP Cat5e ZHнг(A)-HF | 4х2х0,52 | 9 | | 9 | | | |
| 1372 | 6 | К14.8 | КВ14.25 | КПСПIнг(A)-HF | 2х2х0,5 | 9 | | 9 | | | |
| 1373 | 3 | К14.8 | М14.26 | КПСПIнг(A)-HF | 2х2х0,5 | 21 | | 21 | | | |
| 1374 | 4 | РИП14.8 | ЗМ14.26 | КПСПIнг(A)-HF | 1х2х2,5 | 21 | | 21 | | | |
| 1375 | 5 | К14.8 | С14.26 | СегментЛАН U/UTP Cat5e ZHнг(A)-HF | 4х2х0,52 | 21 | | 21 | | | |
| 1376 | 6 | К14.8 | КВ14.26 | КПСПIнг(A)-HF | 2х2х0,5 | 21 | | 21 | | | |
| 1377 | 3 | К14.8 | М14.27 | КПСПIнг(A)-HF | 2х2х0,5 | 28 | | 28 | | | |
| 1378 | 4 | РИП14.8 | ЗМ14.27 | КПСПIнг(A)-HF | 1х2х2,5 | 28 | | 28 | | | |
| 1379 | 5 | К14.8 | С14.27 | СегментЛАН U/UTP Cat5e ZHнг(A)-HF | 4х2х0,52 | 28 | | 28 | | | |
| 1380 | 6 | К14.8 | КВ14.27 | КПСПIнг(A)-HF | 2х2х0,5 | 28 | | 28 | | | |
| 1381 | 1 | СКС розетка | К14.9 | NMC-PC4UD55B-010-GY | 4х2х0,51 | 1 | | 1 | | | |
| 1382 | 2 | РИП14.9 | К14.9 | КПСПIнг(A)-HF | 1х2х2,5 | 1 | | 1 | | | |
| 1383 | 3 | К14.9 | М14.28 | КПСПIнг(A)-HF | 2х2х0,5 | 18 | | 18 | | | |
| 1384 | 4 | РИП14.9 | ЗМ14.28 | КПСПIнг(A)-HF | 1х2х2,5 | 18 | | 18 | | | |
| 1385 | 5 | К14.9 | С14.28 | СегментЛАН U/UTP Cat5e ZHнг(A)-HF | 4х2х0,52 | 18 | | 18 | | | |
| 1386 | 6 | К14.9 | С14.29 | СегментЛАН U/UTP Cat5e ZHнг(A)-HF | 4х2х0,52 | 18 | | 18 | | | |
| 1387 | 3 | К14.9 | М14.29 | КПСПIнг(A)-HF | 2х2х0,5 | 13 | | 13 | | | |
| 1388 | 4 | РИП14.9 | ЗМ14.29 | КПСПIнг(A)-HF | 1х2х2,5 | 13 | | 13 | | | |
| 1389 | 5 | К14.9 | С14.30 | СегментЛАН U/UTP Cat5e ZHнг(A)-HF | 4х2х0,52 | 13 | | 13 | | | |
| 1390 | 6 | К14.9 | С14.31 | СегментЛАН U/UTP Cat5e ZHнг(A)-HF | 4х2х0,52 | 13 | | 13 | | | |
| 1391 | 1 | СКС розетка | К14.10 | NMC-PC4UD55B-010-GY | 4х2х0,51 | 1 | | 1 | | | |
| 1392 | 2 | РИП14.10 | К14.10 | КПСПIнг(A)-HF | 1х2х2,5 | 1 | | 1 | | | |
| 1393 | 3 | К14.10 | М14.30 | КПСПIнг(A)-HF | 2х2х0,5 | 15 | | 15 | | | |

Взам. инв. №

Подп. и дата

Инв.№ подл.

| Поз. | Обозначение кабеля, провода | Трасса | | Кабель, провод по проекту | | Способы прокладки | | Итого по проекту | Кабель, провод по факту | | Итого по факту |
|---|---|---|---|---|---|---|---|---|---|---|---|
| | | Начало | Конец | Марка | Кол-во и сеч. жил | Открыто | Скрыто | | Марка | Кол-во и сеч. жил | |
| 1394 | 4 | РИП14.10 | ЗМ14.30 | КПСПИнг(А)-HF | 1х2х2,5 | 15 | | 15 | | | |
| 1395 | 5 | К14.10 | С14.32 | СегментЛАН U/UTP Cat5e ZHнг(А)-HF | 4х2х0,52 | 15 | | 15 | | | |
| 1396 | 6 | К14.10 | С14.33 | СегментЛАН U/UTP Cat5e ZHнг(А)-HF | 4х2х0,52 | 15 | | 15 | | | |
| 1397 | 3 | К14.10 | М14.31 | КПСПИнг(А)-HF | 2х2х0,5 | 15 | | 15 | | | |
| 1398 | 4 | РИП14.10 | ЗМ14.31 | КПСПИнг(А)-HF | 1х2х2,5 | 15 | | 15 | | | |
| 1399 | 5 | К14.10 | С14.34 | СегментЛАН U/UTP Cat5e ZHнг(А)-HF | 4х2х0,52 | 15 | | 15 | | | |
| 1400 | 6 | К14.10 | С14.35 | СегментЛАН U/UTP Cat5e ZHнг(А)-HF | 4х2х0,52 | 15 | | 15 | | | |
| 1401 | 1 | СКС розетка | К14.11 | NMC-PC4UD55B-010-GY | 4х2х0,51 | 1 | | 1 | | | |
| 1402 | 2 | РИП14.11 | К14.11 | КПСПИнг(А)-HF | 1х2х2,5 | 1 | | 1 | | | |
| 1403 | 3 | К14.11 | М14.32 | КПСПИнг(А)-HF | 2х2х0,5 | 10 | | 10 | | | |
| 1404 | 4 | РИП14.11 | ЗМ14.32 | КПСПИнг(А)-HF | 1х2х2,5 | 10 | | 10 | | | |
| 1405 | 5 | К14.11 | С14.36 | СегментЛАН U/UTP Cat5e ZHнг(А)-HF | 4х2х0,52 | 10 | | 10 | | | |
| 1406 | 6 | К14.11 | С14.37 | СегментЛАН U/UTP Cat5e ZHнг(А)-HF | 4х2х0,52 | 10 | | 10 | | | |
| 1407 | 1 | СКС розетка | К14.12 | NMC-PC4UD55B-010-GY | 4х2х0,51 | 1 | | 1 | | | |
| 1408 | 2 | РИП14.12 | К14.12 | КПСПИнг(А)-HF | 1х2х2,5 | 1 | | 1 | | | |
| 1409 | 3 | К14.12 | М14.34 | КПСПИнг(А)-HF | 2х2х0,5 | 12 | | 12 | | | |
| 1410 | 4 | РИП14.12 | ЗМ14.34 | КПСПИнг(А)-HF | 1х2х2,5 | 12 | | 12 | | | |
| 1411 | 5 | К14.12 | С14.40 | СегментЛАН U/UTP Cat5e ZHнг(А)-HF | 4х2х0,52 | 12 | | 12 | | | |
| 1412 | 6 | К14.12 | С14.41 | СегментЛАН U/UTP Cat5e ZHнг(А)-HF | 4х2х0,52 | 12 | | 12 | | | |
| 1413 | 3 | К14.12 | М14.35 | КПСПИнг(А)-HF | 2х2х0,5 | 15 | | 15 | | | |
| 1414 | 4 | РИП14.12 | ЗМ14.35 | КПСПИнг(А)-HF | 1х2х2,5 | 15 | | 15 | | | |
| 1415 | 5 | К14.12 | С14.42 | СегментЛАН U/UTP Cat5e ZHнг(А)-HF | 4х2х0,52 | 15 | | 15 | | | |
| 1416 | 6 | К14.12 | С14.43 | СегментЛАН U/UTP Cat5e ZHнг(А)-HF | 4х2х0,52 | 15 | | 15 | | | |
| 1417 | 1 | СКС розетка | К14.13 | NMC-PC4UD55B-010-GY | 4х2х0,51 | 1 | | 1 | | | |
| 1418 | 2 | РИП14.13 | К14.13 | КПСПИнг(А)-HF | 1х2х2,5 | 1 | | 1 | | | |
| 1419 | 3 | К14.13 | М14.36 | КПСПИнг(А)-HF | 2х2х0,5 | 20 | | 20 | | | |
| 1420 | 4 | РИП14.13 | ЗМ14.36 | КПСПИнг(А)-HF | 1х2х2,5 | 20 | | 20 | | | |
| 1421 | 5 | К14.13 | С14.44 | СегментЛАН U/UTP Cat5e ZHнг(А)-HF | 4х2х0,52 | 20 | | 20 | | | |
| 1422 | 6 | К14.13 | С14.45 | СегментЛАН U/UTP Cat5e ZHнг(А)-HF | 4х2х0,52 | 20 | | 20 | | | |

Взам. инв. №

Подп. и дата

Инв.№ подл.

| Поз. | Обозначение кабеля, провода | Трасса | | Кабель, провод по проекту | | Способы прокладки | | Итого по проекту | Кабель, провод по факту | | Итого по факту |
|---|---|---|---|---|---|---|---|---|---|---|---|
| | | Начало | Конец | Марка | Кол-во и сеч. жил | Открыто | Скрыто | | Марка | Кол-во и сеч. жил | |
| 1423 | 3 | К14.13 | М14.37 | КПСПИнг(А)-HF | 2х2х0,5 | 12 | | 12 | | | |
| 1424 | 4 | РИП14.13 | ЗМ14.37 | КПСПИнг(А)-HF | 1х2х2,5 | 12 | | 12 | | | |
| 1425 | 5 | К14.13 | С14.46 | СегментЛАН U/UTP Cat5e ZHнг(А)-HF | 4х2х0,52 | 12 | | 12 | | | |
| 1426 | 6 | К14.13 | С14.47 | СегментЛАН U/UTP Cat5e ZHнг(А)-HF | 4х2х0,52 | 12 | | 12 | | | |
| 1427 | 1 | СКС розетка | К15.1 | NMC-PC4UD55B-010-GY | 4х2х0,51 | 1 | | 1 | | | |
| 1428 | 2 | РИП15.1 | К15.1 | КПСПИнг(А)-HF | 1х2х2,5 | 1 | | 1 | | | |
| 1429 | 3 | К15.1 | М15.1 | КПСПИнг(А)-HF | 2х2х0,5 | 12 | | 12 | | | |
| 1430 | 4 | РИП15.1 | ЗМ15.1 | КПСПИнг(А)-HF | 1х2х2,5 | 12 | | 12 | | | |
| 1431 | 5 | К15.1 | С15.1 | СегментЛАН U/UTP Cat5e ZHнг(А)-HF | 4х2х0,52 | 12 | | 12 | | | |
| 1432 | 6 | К15.1 | С15.2 | СегментЛАН U/UTP Cat5e ZHнг(А)-HF | 4х2х0,52 | 12 | | 12 | | | |
| 1433 | 3 | К15.1 | М15.2 | КПСПИнг(А)-HF | 2х2х0,5 | 17 | | 17 | | | |
| 1434 | 4 | РИП15.1 | ЗМ15.2 | КПСПИнг(А)-HF | 1х2х2,5 | 17 | | 17 | | | |
| 1435 | 5 | К15.1 | С15.3 | СегментЛАН U/UTP Cat5e ZHнг(А)-HF | 4х2х0,52 | 17 | | 17 | | | |
| 1436 | 6 | К15.1 | С15.4 | СегментЛАН U/UTP Cat5e ZHнг(А)-HF | 4х2х0,52 | 17 | | 17 | | | |
| 1437 | 1 | СКС розетка | К15.2 | NMC-PC4UD55B-010-GY | 4х2х0,51 | 1 | | 1 | | | |
| 1438 | 2 | РИП15.2 | К15.2 | КПСПИнг(А)-HF | 1х2х2,5 | 1 | | 1 | | | |
| 1439 | 3 | К15.2 | М15.3 | КПСПИнг(А)-HF | 2х2х0,5 | 8 | | 8 | | | |
| 1440 | 4 | РИП15.2 | ЗМ15.3 | КПСПИнг(А)-HF | 1х2х2,5 | 8 | | 8 | | | |
| 1441 | 5 | К15.2 | С15.5 | СегментЛАН U/UTP Cat5e ZHнг(А)-HF | 4х2х0,52 | 8 | | 8 | | | |
| 1442 | 6 | К15.2 | КВ15.1 | КПСПИнг(А)-HF | 2х2х0,5 | 8 | | 8 | | | |
| 1443 | 3 | К15.2 | М15.4 | КПСПИнг(А)-HF | 2х2х0,5 | 11 | | 11 | | | |
| 1444 | 4 | РИП15.2 | ЗМ15.4 | КПСПИнг(А)-HF | 1х2х2,5 | 11 | | 11 | | | |
| 1445 | 5 | К15.2 | С15.6 | СегментЛАН U/UTP Cat5e ZHнг(А)-HF | 4х2х0,52 | 11 | | 11 | | | |
| 1446 | 6 | К15.2 | КВ15.2 | КПСПИнг(А)-HF | 2х2х0,5 | 11 | | 11 | | | |
| 1447 | 1 | СКС розетка | К15.3 | NMC-PC4UD55B-010-GY | 4х2х0,51 | 1 | | 1 | | | |
| 1448 | 2 | РИП15.3 | К15.3 | КПСПИнг(А)-HF | 1х2х2,5 | 1 | | 1 | | | |
| 1449 | 3 | К15.3 | М15.5 | КПСПИнг(А)-HF | 2х2х0,5 | 9 | | 9 | | | |
| 1450 | 4 | РИП15.3 | ЗМ15.5 | КПСПИнг(А)-HF | 1х2х2,5 | 9 | | 9 | | | |
| 1451 | 5 | К15.3 | С15.7 | СегментЛАН U/UTP Cat5e ZHнг(А)-HF | 4х2х0,52 | 9 | | 9 | | | |

Взам. инв. №

Подп. и дата

Инв.№ подл.

| Поз. | Обозначение кабеля, провода | Трасса | | Кабель, провод по проекту | | Способы прокладки | | Итого по проекту | Кабель, провод по факту | | Итого по факту |
|---|---|---|---|---|---|---|---|---|---|---|---|
| | | Начало | Конец | Марка | Кол-во и сеч. жил | Открыто | Скрыто | | Марка | Кол-во и сеч. жил | |
| 1452 | 6 | К15.3 | КВ15.3 | КПСППнг(А)-HF | 2х2х0,5 | 9 | | 9 | | | |
| 1453 | 3 | К15.3 | М15.6 | КПСППнг(А)-HF | 2х2х0,5 | 13 | | 13 | | | |
| 1454 | 4 | РИП15.3 | ЗМ15.6 | КПСППнг(А)-HF | 1х2х2,5 | 13 | | 13 | | | |
| 1455 | 5 | К15.3 | С15.8 | СегментЛАН U/UTP Cat5e ZHнг(А)-HF | 4х2х0,52 | 13 | | 13 | | | |
| 1456 | 6 | К15.3 | КВ15.4 | КПСППнг(А)-HF | 2х2х0,5 | 13 | | 13 | | | |
| 1457 | 3 | К15.3 | М15.7 | КПСППнг(А)-HF | 2х2х0,5 | 16 | | 16 | | | |
| 1458 | 4 | РИП15.3 | ЗМ15.7 | КПСППнг(А)-HF | 1х2х2,5 | 16 | | 16 | | | |
| 1459 | 5 | К15.3 | С15.9 | СегментЛАН U/UTP Cat5e ZHнг(А)-HF | 4х2х0,52 | 16 | | 16 | | | |
| 1460 | 6 | К15.3 | КВ15.5 | КПСППнг(А)-HF | 2х2х0,5 | 16 | | 16 | | | |
| 1461 | 1 | СКС розетка | К15.4 | NMC-PC4UD55B-010-GY | 4х2х0,51 | 1 | | 1 | | | |
| 1462 | 2 | РИП15.4 | К15.4 | КПСППнг(А)-HF | 1х2х2,5 | 1 | | 1 | | | |
| 1463 | 3 | К15.4 | М15.8 | КПСППнг(А)-HF | 2х2х0,5 | 10 | | 10 | | | |
| 1464 | 4 | РИП15.4 | ЗМ15.8 | КПСППнг(А)-HF | 1х2х2,5 | 10 | | 10 | | | |
| 1465 | 5 | К15.4 | С15.10 | СегментЛАН U/UTP Cat5e ZHнг(А)-HF | 4х2х0,52 | 10 | | 10 | | | |
| 1466 | 6 | К15.4 | КВ15.6 | КПСППнг(А)-HF | 2х2х0,5 | 10 | | 10 | | | |
| 1467 | 3 | К15.4 | М15.9 | КПСППнг(А)-HF | 2х2х0,5 | 17 | | 17 | | | |
| 1468 | 4 | РИП15.4 | ЗМ15.9 | КПСППнг(А)-HF | 1х2х2,5 | 17 | | 17 | | | |
| 1469 | 5 | К15.4 | С15.11 | СегментЛАН U/UTP Cat5e ZHнг(А)-HF | 4х2х0,52 | 17 | | 17 | | | |
| 1470 | 6 | К15.4 | КВ15.7 | КПСППнг(А)-HF | 2х2х0,5 | 17 | | 17 | | | |
| 1471 | 3 | К15.4 | М15.10 | КПСППнг(А)-HF | 2х2х0,5 | 20 | | 20 | | | |
| 1472 | 4 | РИП15.4 | ЗМ15.10 | КПСППнг(А)-HF | 1х2х2,5 | 20 | | 20 | | | |
| 1473 | 5 | К15.4 | С15.12 | СегментЛАН U/UTP Cat5e ZHнг(А)-HF | 4х2х0,52 | 20 | | 20 | | | |
| 1474 | 6 | К15.4 | КВ15.8 | КПСППнг(А)-HF | 2х2х0,5 | 20 | | 20 | | | |
| 1475 | 1 | СКС розетка | К15.5 | NMC-PC4UD55B-010-GY | 4х2х0,51 | 1 | | 1 | | | |
| 1476 | 2 | РИП15.5 | К15.5 | КПСППнг(А)-HF | 1х2х2,5 | 1 | | 1 | | | |
| 1477 | 3 | К15.5 | М15.11 | КПСППнг(А)-HF | 2х2х0,5 | 11 | | 11 | | | |
| 1478 | 4 | РИП15.5 | ЗМ15.11 | КПСППнг(А)-HF | 1х2х2,5 | 11 | | 11 | | | |
| 1479 | 5 | К15.5 | С15.13 | СегментЛАН U/UTP Cat5e ZHнг(А)-HF | 4х2х0,52 | 11 | | 11 | | | |
| 1480 | 6 | К15.5 | С15.14 | СегментЛАН U/UTP Cat5e ZHнг(А)-HF | 4х2х0,52 | 11 | | 11 | | | |
| 1481 | 3 | К15.5 | М15.12 | КПСППнг(А)-HF | 2х2х0,5 | 14 | | 14 | | | |

Взам. инв. №

Подп. и дата

Инв.№ подл.

| Поз. | Обозначение кабеля, провода | Трасса | | Кабель, провод по проекту | | Способы прокладки | | Итого по проекту | Кабель, провод по факту | | Итого по факту |
|---|---|---|---|---|---|---|---|---|---|---|---|
| | | Начало | Конец | Марка | Кол-во и сеч. жил | Открыто | Скрыто | | Марка | Кол-во и сеч. жил | |
| 1482 | 4 | РИП15.5 | ЗМ15.12 | КПСПИнг(А)-HF | 1х2х2,5 | 14 | | 14 | | | |
| 1483 | 5 | К15.5 | С15.15 | СегментЛАН U/UTP Cat5e ZHнг(А)-HF | 4х2х0,52 | 14 | | 14 | | | |
| 1484 | 6 | К15.5 | С15.16 | СегментЛАН U/UTP Cat5e ZHнг(А)-HF | 4х2х0,52 | 14 | | 14 | | | |
| 1485 | 1 | СКС розетка | К15.6 | NMC-PC4UD55B-010-GY | 4х2х0,51 | 1 | | 1 | | | |
| 1486 | 2 | РИП15.6 | К15.6 | КПСПИнг(А)-HF | 1х2х2,5 | 1 | | 1 | | | |
| 1487 | 3 | К15.6 | М15.13 | КПСПИнг(А)-HF | 2х2х0,5 | 9 | | 9 | | | |
| 1488 | 4 | РИП15.6 | ЗМ15.13 | КПСПИнг(А)-HF | 1х2х2,5 | 9 | | 9 | | | |
| 1489 | 5 | К15.6 | С15.17 | СегментЛАН U/UTP Cat5e ZHнг(А)-HF | 4х2х0,52 | 9 | | 9 | | | |
| 1490 | 6 | К15.6 | КВ15.9 | КПСПИнг(А)-HF | 2х2х0,5 | 9 | | 9 | | | |
| 1491 | 3 | К15.6 | М15.14 | КПСПИнг(А)-HF | 2х2х0,5 | 17 | | 17 | | | |
| 1492 | 4 | РИП15.6 | ЗМ15.14 | КПСПИнг(А)-HF | 1х2х2,5 | 17 | | 17 | | | |
| 1493 | 5 | К15.6 | С15.18 | СегментЛАН U/UTP Cat5e ZHнг(А)-HF | 4х2х0,52 | 17 | | 17 | | | |
| 1494 | 6 | К15.6 | КВ15.10 | КПСПИнг(А)-HF | 2х2х0,5 | 17 | | 17 | | | |
| 1495 | 3 | К15.6 | М15.15 | КПСПИнг(А)-HF | 2х2х0,5 | 21 | | 21 | | | |
| 1496 | 4 | РИП15.6 | ЗМ15.15 | КПСПИнг(А)-HF | 1х2х2,5 | 21 | | 21 | | | |
| 1497 | 5 | К15.6 | С15.19 | СегментЛАН U/UTP Cat5e ZHнг(А)-HF | 4х2х0,52 | 21 | | 21 | | | |
| 1498 | 6 | К15.6 | КВ15.11 | КПСПИнг(А)-HF | 2х2х0,5 | 21 | | 21 | | | |
| 1499 | 1 | СКС розетка | К15.7 | NMC-PC4UD55B-010-GY | 4х2х0,51 | 1 | | 1 | | | |
| 1500 | 2 | РИП15.7 | К15.7 | КПСПИнг(А)-HF | 1х2х2,5 | 1 | | 1 | | | |
| 1501 | 3 | К15.7 | М15.16 | КПСПИнг(А)-HF | 2х2х0,5 | 11 | | 11 | | | |
| 1502 | 4 | РИП15.7 | ЗМ15.16 | КПСПИнг(А)-HF | 1х2х2,5 | 11 | | 11 | | | |
| 1503 | 5 | К15.7 | С15.20 | СегментЛАН U/UTP Cat5e ZHнг(А)-HF | 4х2х0,52 | 11 | | 11 | | | |
| 1504 | 6 | К15.7 | КВ15.12 | КПСПИнг(А)-HF | 2х2х0,5 | 11 | | 11 | | | |
| 1505 | 3 | К15.7 | М15.17 | КПСПИнг(А)-HF | 2х2х0,5 | 8 | | 8 | | | |
| 1506 | 4 | РИП15.7 | ЗМ15.17 | КПСПИнг(А)-HF | 1х2х2,5 | 8 | | 8 | | | |
| 1507 | 5 | К15.7 | С15.21 | СегментЛАН U/UTP Cat5e ZHнг(А)-HF | 4х2х0,52 | 8 | | 8 | | | |
| 1508 | 6 | К15.7 | КВ15.13 | КПСПИнг(А)-HF | 2х2х0,5 | 8 | | 8 | | | |
| 1509 | 3 | К15.7 | М15.18 | КПСПИнг(А)-HF | 2х2х0,5 | 15 | | 15 | | | |
| 1510 | 4 | РИП15.7 | ЗМ15.18 | КПСПИнг(А)-HF | 1х2х2,5 | 15 | | 15 | | | |
| 1511 | 5 | К15.7 | С15.22 | СегментЛАН U/UTP Cat5e ZHнг(А)-HF | 4х2х0,52 | 15 | | 15 | | | |

Взам. инв. №

Подп. и дата

Инв.№ подл.

| Поз. | Обозначение кабеля, провода | Трасса | | Кабель, провод по проекту | | Способы прокладки | | Итого по проекту | Кабель, провод по факту | | Итого по факту |
|---|---|---|---|---|---|---|---|---|---|---|---|
| | | Начало | Конец | Марка | Кол-во и сеч. жил | Открыто | Скрыто | | Марка | Кол-во и сеч. жил | |
| 1512 | 6 | К15.7 | КВ15.14 | КПСППнг(А)-HF | 2х2х0,5 | 15 | | 15 | | | |
| 1513 | 1 | СКС розетка | К15.8 | NMC-PC4UD55B-010-GY | 4х2х0,51 | 1 | | 1 | | | |
| 1514 | 2 | РИП15.8 | К15.8 | КПСППнг(А)-HF | 1х2х2,5 | 1 | | 1 | | | |
| 1515 | 3 | К15.8 | М15.19 | КПСППнг(А)-HF | 2х2х0,5 | 12 | | 12 | | | |
| 1516 | 4 | РИП15.8 | ЗМ15.19 | КПСППнг(А)-HF | 1х2х2,5 | 12 | | 12 | | | |
| 1517 | 5 | К15.8 | С15.23 | СегментЛАН U/UTP Cat5e ZHнг(А)-HF | 4х2х0,52 | 12 | | 12 | | | |
| 1518 | 6 | К15.8 | КВ15.15 | КПСППнг(А)-HF | 2х2х0,5 | 12 | | 12 | | | |
| 1519 | 3 | К15.8 | М15.20 | КПСППнг(А)-HF | 2х2х0,5 | 11 | | 11 | | | |
| 1520 | 4 | РИП15.8 | ЗМ15.20 | КПСППнг(А)-HF | 1х2х2,5 | 11 | | 11 | | | |
| 1521 | 5 | К15.8 | С15.24 | СегментЛАН U/UTP Cat5e ZHнг(А)-HF | 4х2х0,52 | 11 | | 11 | | | |
| 1522 | 6 | К15.8 | КВ15.16 | КПСППнг(А)-HF | 2х2х0,5 | 11 | | 11 | | | |
| 1523 | 3 | К15.8 | М15.21 | КПСППнг(А)-HF | 2х2х0,5 | 13 | | 13 | | | |
| 1524 | 4 | РИП15.8 | ЗМ15.21 | КПСППнг(А)-HF | 1х2х2,5 | 13 | | 13 | | | |
| 1525 | 5 | К15.8 | С15.25 | СегментЛАН U/UTP Cat5e ZHнг(А)-HF | 4х2х0,52 | 13 | | 13 | | | |
| 1526 | 6 | К15.8 | КВ15.17 | КПСППнг(А)-HF | 2х2х0,5 | 13 | | 13 | | | |
| 1527 | 1 | СКС розетка | К15.9 | NMC-PC4UD55B-010-GY | 4х2х0,51 | 1 | | 1 | | | |
| 1528 | 2 | РИП15.9 | К15.9 | КПСППнг(А)-HF | 1х2х2,5 | 1 | | 1 | | | |
| 1529 | 3 | К15.9 | М15.22 | КПСППнг(А)-HF | 2х2х0,5 | 10 | | 10 | | | |
| 1530 | 4 | РИП15.9 | ЗМ15.22 | КПСППнг(А)-HF | 1х2х2,5 | 10 | | 10 | | | |
| 1531 | 5 | К15.9 | С15.26 | СегментЛАН U/UTP Cat5e ZHнг(А)-HF | 4х2х0,52 | 10 | | 10 | | | |
| 1532 | 6 | К15.9 | КВ15.18 | КПСППнг(А)-HF | 2х2х0,5 | 10 | | 10 | | | |
| 1533 | 3 | К15.9 | М15.23 | КПСППнг(А)-HF | 2х2х0,5 | 13 | | 13 | | | |
| 1534 | 4 | РИП15.9 | ЗМ15.23 | КПСППнг(А)-HF | 1х2х2,5 | 13 | | 13 | | | |
| 1535 | 5 | К15.9 | С15.27 | СегментЛАН U/UTP Cat5e ZHнг(А)-HF | 4х2х0,52 | 13 | | 13 | | | |
| 1536 | 6 | К15.9 | С15.28 | СегментЛАН U/UTP Cat5e ZHнг(А)-HF | 4х2х0,52 | 13 | | 13 | | | |
| 1537 | 1 | СКС розетка | К15.10 | NMC-PC4UD55B-010-GY | 4х2х0,51 | 1 | | 1 | | | |
| 1538 | 2 | РИП15.10 | К15.10 | КПСППнг(А)-HF | 1х2х2,5 | 1 | | 1 | | | |
| 1539 | 3 | К15.10 | М15.24 | КПСППнг(А)-HF | 2х2х0,5 | 12 | | 12 | | | |
| 1540 | 4 | РИП15.10 | ЗМ15.24 | КПСППнг(А)-HF | 1х2х2,5 | 12 | | 12 | | | |
| 1541 | 5 | К15.10 | С15.29 | СегментЛАН U/UTP Cat5e ZHнг(А)-HF | 4х2х0,52 | 12 | | 12 | | | |

Взам. инв. №

Подп. и дата

Инв.№ подл.

| Поз. | Обозначение кабеля, провода | Трасса | | Кабель, провод по проекту | | Способы прокладки | | Итого по проекту | Кабель, провод по факту | | Итого по факту |
|---|---|---|---|---|---|---|---|---|---|---|---|
| | | Начало | Конец | Марка | Кол-во и сеч. жил | Открыто | Скрыто | | Марка | Кол-во и сеч. жил | |
| 1542 | 6 | К15.10 | КВ15.19 | КПСППнг(А)-HF | 2х2х0,5 | 12 | | 12 | | | |
| 1543 | 3 | К15.10 | М15.25 | КПСППнг(А)-HF | 2х2х0,5 | 9 | | 9 | | | |
| 1544 | 4 | РИП15.10 | ЗМ15.25 | КПСППнг(А)-HF | 1х2х2,5 | 9 | | 9 | | | |
| 1545 | 5 | К15.10 | С15.30 | СегментЛАН U/UTP Cat5e ZHнг(А)-HF | 4х2х0,52 | 9 | | 9 | | | |
| 1546 | 6 | К15.10 | КВ15.20 | КПСППнг(А)-HF | 2х2х0,5 | 9 | | 9 | | | |
| 1547 | 3 | К15.10 | М15.26 | КПСППнг(А)-HF | 2х2х0,5 | 13 | | 13 | | | |
| 1548 | 4 | РИП15.10 | ЗМ15.26 | КПСППнг(А)-HF | 1х2х2,5 | 13 | | 13 | | | |
| 1549 | 5 | К15.10 | С15.31 | СегментЛАН U/UTP Cat5e ZHнг(А)-HF | 4х2х0,52 | 13 | | 13 | | | |
| 1550 | 6 | К15.10 | КВ15.21 | КПСППнг(А)-HF | 2х2х0,5 | 13 | | 13 | | | |
| 1551 | 3 | К15.10 | М15.27 | КПСППнг(А)-HF | 2х2х0,5 | 16 | | 16 | | | |
| 1552 | 4 | РИП15.10 | ЗМ15.27 | КПСППнг(А)-HF | 1х2х2,5 | 16 | | 16 | | | |
| 1553 | 5 | К15.10 | С15.32 | СегментЛАН U/UTP Cat5e ZHнг(А)-HF | 4х2х0,52 | 16 | | 16 | | | |
| 1554 | 6 | К15.10 | КВ15.22 | КПСППнг(А)-HF | 2х2х0,5 | 16 | | 16 | | | |
| 1555 | 1 | СКС розетка | К15.11 | NMC-PC4UD55B-010-GY | 4х2х0,51 | 1 | | 1 | | | |
| 1556 | 2 | РИП15.11 | К15.11 | КПСППнг(А)-HF | 1х2х2,5 | 1 | | 1 | | | |
| 1557 | 3 | К15.11 | М15.28 | КПСППнг(А)-HF | 2х2х0,5 | 18 | | 18 | | | |
| 1558 | 4 | РИП15.11 | ЗМ15.28 | КПСППнг(А)-HF | 1х2х2,5 | 18 | | 18 | | | |
| 1559 | 5 | К15.11 | С15.33 | СегментЛАН U/UTP Cat5e ZHнг(А)-HF | 4х2х0,52 | 18 | | 18 | | | |
| 1560 | 6 | К15.11 | КВ15.23 | КПСППнг(А)-HF | 2х2х0,5 | 18 | | 18 | | | |
| 1561 | 3 | К15.11 | М15.29 | КПСППнг(А)-HF | 2х2х0,5 | 10 | | 10 | | | |
| 1562 | 4 | РИП15.11 | ЗМ15.29 | КПСППнг(А)-HF | 1х2х2,5 | 10 | | 10 | | | |
| 1563 | 5 | К15.11 | С15.34 | СегментЛАН U/UTP Cat5e ZHнг(А)-HF | 4х2х0,52 | 10 | | 10 | | | |
| 1564 | 6 | К15.11 | КВ15.24 | КПСППнг(А)-HF | 2х2х0,5 | 10 | | 10 | | | |
| 1565 | 3 | К15.11 | М15.30 | КПСППнг(А)-HF | 2х2х0,5 | 14 | | 14 | | | |
| 1566 | 4 | РИП15.11 | ЗМ15.30 | КПСППнг(А)-HF | 1х2х2,5 | 14 | | 14 | | | |
| 1567 | 5 | К15.11 | С15.35 | СегментЛАН U/UTP Cat5e ZHнг(А)-HF | 4х2х0,52 | 14 | | 14 | | | |
| 1568 | 6 | К15.11 | КВ15.25 | КПСППнг(А)-HF | 2х2х0,5 | 14 | | 14 | | | |
| 1569 | 3 | К15.11 | М15.31 | КПСППнг(А)-HF | 2х2х0,5 | 16 | | 16 | | | |
| 1570 | 4 | РИП15.11 | ЗМ15.31 | КПСППнг(А)-HF | 1х2х2,5 | 16 | | 16 | | | |
| 1571 | 5 | К15.11 | С15.36 | СегментЛАН U/UTP Cat5e ZHнг(А)-HF | 4х2х0,52 | 16 | | 16 | | | |

Взам. инв. №

Подп. и дата

Инв.№ подл.

| Поз. | Обозначение кабеля, провода | Трасса | | Кабель, провод по проекту | | Способы прокладки | | Итого по проекту | Кабель, провод по факту | | Итого по факту |
|---|---|---|---|---|---|---|---|---|---|---|---|
| | | Начало | Конец | Марка | Кол-во и сеч. жил | Открыто | Скрыто | | Марка | Кол-во и сеч. жил | |
| 1572 | 6 | К15.11 | КВ15.26 | КПСППнг(А)-HF | 2х2х0,5 | 16 | | 16 | | | |
| 1573 | 1 | СКС розетка | К15.12 | NMC-PC4UD55B-010-GY | 4х2х0,51 | 1 | | 1 | | | |
| 1574 | 2 | РИП15.12 | К15.12 | КПСППнг(А)-HF | 1х2х2,5 | 1 | | 1 | | | |
| 1575 | 3 | К15.12 | М15.32 | КПСППнг(А)-HF | 2х2х0,5 | 15 | | 15 | | | |
| 1576 | 4 | РИП15.12 | ЗМ15.32 | КПСППнг(А)-HF | 1х2х2,5 | 15 | | 15 | | | |
| 1577 | 5 | К15.12 | С15.37 | СегментЛАН U/UTP Cat5e ZHнг(А)-HF | 4х2х0,52 | 15 | | 15 | | | |
| 1578 | 6 | К15.12 | КВ15.22 | КПСППнг(А)-HF | 2х2х0,5 | 15 | | 15 | | | |
| 1579 | 3 | К15.12 | М15.33 | КПСППнг(А)-HF | 2х2х0,5 | 8 | | 8 | | | |
| 1580 | 4 | РИП15.12 | ЗМ15.33 | КПСППнг(А)-HF | 1х2х2,5 | 8 | | 8 | | | |
| 1581 | 5 | К15.12 | С15.38 | СегментЛАН U/UTP Cat5e ZHнг(А)-HF | 4х2х0,52 | 8 | | 8 | | | |
| 1582 | 6 | К15.12 | КВ15.28 | КПСППнг(А)-HF | 2х2х0,5 | 8 | | 8 | | | |
| 1583 | 3 | К15.12 | М15.34 | КПСППнг(А)-HF | 2х2х0,5 | 23 | | 23 | | | |
| 1584 | 4 | РИП15.12 | ЗМ15.34 | КПСППнг(А)-HF | 1х2х2,5 | 23 | | 23 | | | |
| 1585 | 5 | К15.12 | С15.39 | СегментЛАН U/UTP Cat5e ZHнг(А)-HF | 4х2х0,52 | 23 | | 23 | | | |
| 1586 | 6 | К15.12 | С15.40 | СегментЛАН U/UTP Cat5e ZHнг(А)-HF | 4х2х0,52 | 23 | | 23 | | | |
| 1587 | 1 | СКС розетка | К15.13 | NMC-PC4UD55B-010-GY | 4х2х0,51 | 1 | | 1 | | | |
| 1588 | 2 | РИП15.13 | К15.13 | КПСППнг(А)-HF | 1х2х2,5 | 1 | | 1 | | | |
| 1589 | 3 | К15.13 | М15.35 | КПСППнг(А)-HF | 2х2х0,5 | 13 | | 13 | | | |
| 1590 | 4 | РИП15.13 | ЗМ15.35 | КПСППнг(А)-HF | 1х2х2,5 | 13 | | 13 | | | |
| 1591 | 5 | К15.13 | С15.41 | СегментЛАН U/UTP Cat5e ZHнг(А)-HF | 4х2х0,52 | 13 | | 13 | | | |
| 1592 | 6 | К15.13 | КВ15.29 | КПСППнг(А)-HF | 2х2х0,5 | 13 | | 13 | | | |
| 1593 | 3 | К15.13 | М15.36 | КПСППнг(А)-HF | 2х2х0,5 | 12 | | 12 | | | |
| 1594 | 4 | РИП15.13 | ЗМ15.36 | КПСППнг(А)-HF | 1х2х2,5 | 12 | | 12 | | | |
| 1595 | 5 | К15.13 | С15.42 | СегментЛАН U/UTP Cat5e ZHнг(А)-HF | 4х2х0,52 | 12 | | 12 | | | |
| 1596 | 6 | К15.13 | КВ15.30 | КПСППнг(А)-HF | 2х2х0,5 | 12 | | 12 | | | |
| 1597 | 3 | К15.13 | М15.37 | КПСППнг(А)-HF | 2х2х0,5 | 13 | | 13 | | | |
| 1598 | 4 | РИП15.13 | ЗМ15.37 | КПСППнг(А)-HF | 1х2х2,5 | 13 | | 13 | | | |
| 1599 | 5 | К15.13 | С15.43 | СегментЛАН U/UTP Cat5e ZHнг(А)-HF | 4х2х0,52 | 13 | | 13 | | | |
| 1600 | 6 | К15.13 | КВ15.31 | КПСППнг(А)-HF | 2х2х0,5 | 13 | | 13 | | | |
| 1601 | 1 | СКС розетка | К15.14 | NMC-PC4UD55B-010-GY | 4х2х0,51 | 1 | | 1 | | | |

Взам. инв. №

Подп. и дата

Инв.№ подл.

| Поз. | Обозначение кабеля, провода | Трасса | | Кабель, провод по проекту | | Способы прокладки | | Итого по проекту | Кабель, провод по факту | | Итого по факту |
|---|---|---|---|---|---|---|---|---|---|---|---|
| | | Начало | Конец | Марка | Кол-во и сеч. жил | Открыто | Скрыто | | Марка | Кол-во и сеч. жил | |
| 1602 | 2 | РИП15.14 | К15.14 | КПСПИнг(А)-HF | 1х2х2,5 | 1 | | 1 | | | |
| 1603 | 3 | К15.14 | М15.38 | КПСПИнг(А)-HF | 2х2х0,5 | 11 | | 11 | | | |
| 1604 | 4 | РИП15.14 | ЗМ15.38 | КПСПИнг(А)-HF | 1х2х2,5 | 11 | | 11 | | | |
| 1605 | 5 | К15.14 | С15.44 | СегментЛАН U/UTP Cat5e ZHнг(А)-HF | 4х2х0,52 | 11 | | 11 | | | |
| 1606 | 6 | К15.14 | С15.45 | СегментЛАН U/UTP Cat5e ZHнг(А)-HF | 4х2х0,52 | 11 | | 11 | | | |
| 1607 | 3 | К15.14 | М15.39 | КПСПИнг(А)-HF | 2х2х0,5 | 14 | | 14 | | | |
| 1608 | 4 | РИП15.14 | ЗМ15.39 | КПСПИнг(А)-HF | 1х2х2,5 | 14 | | 14 | | | |
| 1609 | 5 | К15.14 | С15.46 | СегментЛАН U/UTP Cat5e ZHнг(А)-HF | 4х2х0,52 | 14 | | 14 | | | |
| 1610 | 6 | К15.14 | С15.47 | СегментЛАН U/UTP Cat5e ZHнг(А)-HF | 4х2х0,52 | 14 | | 14 | | | |
| 1611 | 1 | СКС розетка | К15.15 | NMC-PC4UD55B-010-GY | 4х2х0,51 | 1 | | 1 | | | |
| 1612 | 2 | РИП15.15 | К15.15 | КПСПИнг(А)-HF | 1х2х2,5 | 1 | | 1 | | | |
| 1613 | 3 | К15.15 | М15.40 | КПСПИнг(А)-HF | 2х2х0,5 | 11 | | 11 | | | |
| 1614 | 4 | РИП15.15 | ЗМ15.40 | КПСПИнг(А)-HF | 1х2х2,5 | 11 | | 11 | | | |
| 1615 | 5 | К15.15 | С15.48 | СегментЛАН U/UTP Cat5e ZHнг(А)-HF | 4х2х0,52 | 11 | | 11 | | | |
| 1616 | 6 | К15.15 | С15.49 | СегментЛАН U/UTP Cat5e ZHнг(А)-HF | 4х2х0,52 | 11 | | 11 | | | |
| 1617 | 3 | К15.15 | М15.41 | КПСПИнг(А)-HF | 2х2х0,5 | 14 | | 14 | | | |
| 1618 | 4 | РИП15.15 | ЗМ15.41 | КПСПИнг(А)-HF | 1х2х2,5 | 14 | | 14 | | | |
| 1619 | 5 | К15.15 | С15.50 | СегментЛАН U/UTP Cat5e ZHнг(А)-HF | 4х2х0,52 | 14 | | 14 | | | |
| 1620 | 6 | К15.15 | С15.51 | СегментЛАН U/UTP Cat5e ZHнг(А)-HF | 4х2х0,52 | 14 | | 14 | | | |
| 1621 | 1 | СКС розетка | К15.16 | NMC-PC4UD55B-010-GY | 4х2х0,51 | 1 | | 1 | | | |
| 1622 | 2 | РИП15.16 | К15.16 | КПСПИнг(А)-HF | 1х2х2,5 | 1 | | 1 | | | |
| 1623 | 3 | К15.16 | М15.42 | КПСПИнг(А)-HF | 2х2х0,5 | 18 | | 18 | | | |
| 1624 | 4 | РИП15.16 | ЗМ15.42 | КПСПИнг(А)-HF | 1х2х2,5 | 18 | | 18 | | | |
| 1625 | 5 | К15.16 | С15.52 | СегментЛАН U/UTP Cat5e ZHнг(А)-HF | 4х2х0,52 | 18 | | 18 | | | |
| 1626 | 6 | К15.16 | КВ15.32 | КПСПИнг(А)-HF | 2х2х0,5 | 18 | | 18 | | | |
| 1627 | 3 | К15.16 | М15.43 | КПСПИнг(А)-HF | 2х2х0,5 | 14 | | 14 | | | |
| 1628 | 4 | РИП15.16 | ЗМ15.43 | КПСПИнг(А)-HF | 1х2х2,5 | 14 | | 14 | | | |
| 1629 | 5 | К15.16 | С15.53 | СегментЛАН U/UTP Cat5e ZHнг(А)-HF | 4х2х0,52 | 14 | | 14 | | | |
| 1630 | 6 | К15.16 | КВ15.33 | КПСПИнг(А)-HF | 2х2х0,5 | 14 | | 14 | | | |

Взам. инв. №

Подп. и дата

Инв.№ подл.

| Поз. | Обозначение кабеля, провода | Трасса | | Кабель, провод по проекту | | Способы прокладки | | Итого по проекту | Кабель, провод по факту | | Итого по факту |
|---|---|---|---|---|---|---|---|---|---|---|---|
| | | Начало | Конец | Марка | Кол-во и сеч. жил | Открыто | Скрыто | | Марка | Кол-во и сеч. жил | |
| 1631 | 3 | К15.16 | М15.44 | КПСПИнг(А)-HF | 2х2х0,5 | 18 | | 18 | | | |
| 1632 | 4 | РИП15.16 | ЗМ15.44 | КПСПИнг(А)-HF | 1х2х2,5 | 18 | | 18 | | | |
| 1633 | 5 | К15.16 | С15.54 | СегментЛАН U/UTP Cat5e ZHнг(А)-HF | 4х2х0,52 | 18 | | 18 | | | |
| 1634 | 6 | К15.16 | КВ15.34 | КПСПИнг(А)-HF | 2х2х0,5 | 18 | | 18 | | | |
| 1635 | 1 | СКС розетка | К16.1 | NMC-PC4UD55B-010-GY | 4х2х0,51 | 1 | | 1 | | | |
| 1636 | 2 | РИП16.1 | К16.1 | КПСПИнг(А)-HF | 1х2х2,5 | 1 | | 1 | | | |
| 1637 | 3 | К16.1 | М16.1 | КПСПИнг(А)-HF | 2х2х0,5 | 12 | | 12 | | | |
| 1638 | 4 | РИП16.1 | ЗМ16.1 | КПСПИнг(А)-HF | 1х2х2,5 | 12 | | 12 | | | |
| 1639 | 5 | К16.1 | С16.1 | СегментЛАН U/UTP Cat5e ZHнг(А)-HF | 4х2х0,52 | 12 | | 12 | | | |
| 1640 | 6 | К16.1 | КВ16.1 | КПСПИнг(А)-HF | 2х2х0,5 | 12 | | 12 | | | |
| 1641 | 3 | К16.1 | М16.2 | КПСПИнг(А)-HF | 2х2х0,5 | 8 | | 8 | | | |
| 1642 | 4 | РИП16.1 | ЗМ16.2 | КПСПИнг(А)-HF | 1х2х2,5 | 8 | | 8 | | | |
| 1643 | 5 | К16.1 | С16.2 | СегментЛАН U/UTP Cat5e ZHнг(А)-HF | 4х2х0,52 | 8 | | 8 | | | |
| 1644 | 6 | К16.1 | КВ16.2 | КПСПИнг(А)-HF | 2х2х0,5 | 8 | | 8 | | | |
| 1645 | 3 | К16.1 | М16.3 | КПСПИнг(А)-HF | 2х2х0,5 | 17 | | 17 | | | |
| 1646 | 4 | РИП16.1 | ЗМ16.3 | КПСПИнг(А)-HF | 1х2х2,5 | 17 | | 17 | | | |
| 1647 | 5 | К16.1 | С16.3 | СегментЛАН U/UTP Cat5e ZHнг(А)-HF | 4х2х0,52 | 17 | | 17 | | | |
| 1648 | 6 | К16.1 | КВ16.3 | КПСПИнг(А)-HF | 2х2х0,5 | 17 | | 17 | | | |
| 1649 | 3 | К16.1 | М16.4 | КПСПИнг(А)-HF | 2х2х0,5 | 20 | | 20 | | | |
| 1650 | 4 | РИП16.1 | ЗМ16.4 | КПСПИнг(А)-HF | 1х2х2,5 | 20 | | 20 | | | |
| 1651 | 5 | К16.1 | С16.4 | СегментЛАН U/UTP Cat5e ZHнг(А)-HF | 4х2х0,52 | 20 | | 20 | | | |
| 1652 | 6 | К16.1 | КВ16.4 | КПСПИнг(А)-HF | 2х2х0,5 | 20 | | 20 | | | |
| 1653 | 1 | СКС розетка | К16.2 | NMC-PC4UD55B-010-GY | 4х2х0,51 | 1 | | 1 | | | |
| 1654 | 2 | РИП16.2 | К16.2 | КПСПИнг(А)-HF | 1х2х2,5 | 1 | | 1 | | | |
| 1655 | 3 | К16.2 | М16.5 | КПСПИнг(А)-HF | 2х2х0,5 | 14 | | 14 | | | |
| 1656 | 4 | РИП16.2 | ЗМ16.5 | КПСПИнг(А)-HF | 1х2х2,5 | 14 | | 14 | | | |
| 1657 | 5 | К16.2 | С16.5 | СегментЛАН U/UTP Cat5e ZHнг(А)-HF | 4х2х0,52 | 14 | | 14 | | | |
| 1658 | 6 | К16.2 | С16.6 | СегментЛАН U/UTP Cat5e ZHнг(А)-HF | 4х2х0,52 | 14 | | 14 | | | |
| 1659 | 3 | К16.2 | М16.6 | КПСПИнг(А)-HF | 2х2х0,5 | 11 | | 11 | | | |
| 1660 | 4 | РИП16.2 | ЗМ16.6 | КПСПИнг(А)-HF | 1х2х2,5 | 11 | | 11 | | | |

Взам. инв. №

Подп. и дата

Инв.№ подл.

| Поз. | Обозначение кабеля, провода | Трасса | | Кабель, провод по проекту | | Способы прокладки | | Итого по проекту | Кабель, провод по факту | | Итого по факту |
|---|---|---|---|---|---|---|---|---|---|---|---|
| | | Начало | Конец | Марка | Кол-во и сеч. жил | Открыто | Скрыто | | Марка | Кол-во и сеч. жил | |
| 1661 | 5 | К16.2 | С16.7 | СегментЛАН U/UTP Cat5e ZHнг(A)-HF | 4х2х0,52 | 11 | | 11 | | | |
| 1662 | 6 | К16.2 | С16.8 | СегментЛАН U/UTP Cat5e ZHнг(A)-HF | 4х2х0,52 | 11 | | 11 | | | |
| 1663 | 1 | СКС розетка | К16.3 | NMC-PC4UD55B-010-GY | 4х2х0,51 | 1 | | 1 | | | |
| 1664 | 2 | РИП16.3 | К16.3 | КПСППнг(A)-HF | 1х2х2,5 | 1 | | 1 | | | |
| 1665 | 3 | К16.3 | М16.7 | КПСППнг(A)-HF | 2х2х0,5 | 8 | | 8 | | | |
| 1666 | 4 | РИП16.3 | ЗМ16.7 | КПСППнг(A)-HF | 1х2х2,5 | 8 | | 8 | | | |
| 1667 | 5 | К16.3 | С16.9 | СегментЛАН U/UTP Cat5e ZHнг(A)-HF | 4х2х0,52 | 8 | | 8 | | | |
| 1668 | 6 | К16.3 | КВ16.7 | КПСППнг(A)-HF | 2х2х0,5 | 8 | | 8 | | | |
| 1669 | 3 | К16.3 | М16.8 | КПСППнг(A)-HF | 2х2х0,5 | 13 | | 13 | | | |
| 1670 | 4 | РИП16.3 | ЗМ16.8 | КПСППнг(A)-HF | 1х2х2,5 | 13 | | 13 | | | |
| 1671 | 5 | К16.3 | С16.10 | СегментЛАН U/UTP Cat5e ZHнг(A)-HF | 4х2х0,52 | 13 | | 13 | | | |
| 1672 | 6 | К16.3 | КВ16.8 | КПСППнг(A)-HF | 2х2х0,5 | 13 | | 13 | | | |
| 1673 | 3 | К16.3 | М16.9 | КПСППнг(A)-HF | 2х2х0,5 | 18 | | 18 | | | |
| 1674 | 4 | РИП16.3 | ЗМ16.9 | КПСППнг(A)-HF | 1х2х2,5 | 18 | | 18 | | | |
| 1675 | 5 | К16.3 | С16.11 | СегментЛАН U/UTP Cat5e ZHнг(A)-HF | 4х2х0,52 | 18 | | 18 | | | |
| 1676 | 6 | К16.3 | КВ16.9 | КПСППнг(A)-HF | 2х2х0,5 | 18 | | 18 | | | |
| 1677 | 1 | СКС розетка | К16.4 | NMC-PC4UD55B-010-GY | 4х2х0,51 | 1 | | 1 | | | |
| 1678 | 2 | РИП16.4 | К16.4 | КПСППнг(A)-HF | 1х2х2,5 | 1 | | 1 | | | |
| 1679 | 3 | К16.4 | М16.10 | КПСППнг(A)-HF | 2х2х0,5 | 8 | | 8 | | | |
| 1680 | 4 | РИП16.4 | ЗМ16.10 | КПСППнг(A)-HF | 1х2х2,5 | 8 | | 8 | | | |
| 1681 | 5 | К16.4 | С16.12 | СегментЛАН U/UTP Cat5e ZHнг(A)-HF | 4х2х0,52 | 8 | | 8 | | | |
| 1682 | 6 | К16.4 | КВ16.10 | КПСППнг(A)-HF | 2х2х0,5 | 8 | | 8 | | | |
| 1683 | 3 | К16.4 | М16.11 | КПСППнг(A)-HF | 2х2х0,5 | 16 | | 16 | | | |
| 1684 | 4 | РИП16.4 | ЗМ16.11 | КПСППнг(A)-HF | 1х2х2,5 | 16 | | 16 | | | |
| 1685 | 5 | К16.4 | С16.13 | СегментЛАН U/UTP Cat5e ZHнг(A)-HF | 4х2х0,52 | 16 | | 16 | | | |
| 1686 | 6 | К16.4 | КВ16.11 | КПСППнг(A)-HF | 2х2х0,5 | 16 | | 16 | | | |
| 1687 | 3 | К16.4 | М16.12 | КПСППнг(A)-HF | 2х2х0,5 | 25 | | 25 | | | |
| 1688 | 4 | РИП16.4 | ЗМ16.12 | КПСППнг(A)-HF | 1х2х2,5 | 25 | | 25 | | | |
| 1689 | 5 | К16.4 | С16.14 | СегментЛАН U/UTP Cat5e ZHнг(A)-HF | 4х2х0,52 | 25 | | 25 | | | |
| 1690 | 6 | К16.4 | КВ16.12 | КПСППнг(A)-HF | 2х2х0,5 | 25 | | 25 | | | |

Взам. инв. №

Подп. и дата

Инв.№ подл.

| Поз. | Обозначение кабеля, провода | Трасса | | Кабель, провод по проекту | | Способы прокладки | | Итого по проекту | Кабель, провод по факту | | Итого по факту |
|---|---|---|---|---|---|---|---|---|---|---|---|
| | | Начало | Конец | Марка | Кол-во и сеч. жил | Открыто | Скрыто | | Марка | Кол-во и сеч. жил | |
| 1691 | 1 | СКС розетка | К16.5 | NMC-PC4UD55B-010-GY | 4х2х0,51 | 1 | | 1 | | | |
| 1692 | 2 | РИП16.5 | К16.5 | КПСПЗнг(А)-HF | 1х2х2,5 | 1 | | 1 | | | |
| 1693 | 3 | К16.5 | М16.13 | КПСПЗнг(А)-HF | 2х2х0,5 | 9 | | 9 | | | |
| 1694 | 4 | РИП16.5 | ЗМ16.13 | КПСПЗнг(А)-HF | 1х2х2,5 | 9 | | 9 | | | |
| 1695 | 5 | К16.5 | С16.15 | СегментЛАН U/UTP Cat5e ZHнг(А)-HF | 4х2х0,52 | 9 | | 9 | | | |
| 1696 | 6 | К16.5 | КВ16.13 | КПСПЗнг(А)-HF | 2х2х0,5 | 9 | | 9 | | | |
| 1697 | 3 | К16.5 | М16.14 | КПСПЗнг(А)-HF | 2х2х0,5 | 14 | | 14 | | | |
| 1698 | 4 | РИП16.5 | ЗМ16.14 | КПСПЗнг(А)-HF | 1х2х2,5 | 14 | | 14 | | | |
| 1699 | 5 | К16.5 | С16.16 | СегментЛАН U/UTP Cat5e ZHнг(А)-HF | 4х2х0,52 | 14 | | 14 | | | |
| 1700 | 6 | К16.5 | КВ16.14 | КПСПЗнг(А)-HF | 2х2х0,5 | 14 | | 14 | | | |
| 1701 | 3 | К16.5 | М16.15 | КПСПЗнг(А)-HF | 2х2х0,5 | 20 | | 20 | | | |
| 1702 | 4 | РИП16.5 | ЗМ16.15 | КПСПЗнг(А)-HF | 1х2х2,5 | 20 | | 20 | | | |
| 1703 | 5 | К16.5 | С16.17 | СегментЛАН U/UTP Cat5e ZHнг(А)-HF | 4х2х0,52 | 20 | | 20 | | | |
| 1704 | 6 | К16.5 | КВ16.15 | КПСПЗнг(А)-HF | 2х2х0,5 | 20 | | 20 | | | |
| 1705 | 3 | К16.5 | М16.16 | КПСПЗнг(А)-HF | 2х2х0,5 | 29 | | 29 | | | |
| 1706 | 4 | РИП16.5 | ЗМ16.16 | КПСПЗнг(А)-HF | 1х2х2,5 | 29 | | 29 | | | |
| 1707 | 5 | К16.5 | С16.18 | СегментЛАН U/UTP Cat5e ZHнг(А)-HF | 4х2х0,52 | 29 | | 29 | | | |
| 1708 | 6 | К16.5 | КВ16.16 | КПСПЗнг(А)-HF | 2х2х0,5 | 29 | | 29 | | | |
| 1709 | 1 | СКС розетка | К16.6 | NMC-PC4UD55B-010-GY | 4х2х0,51 | 1 | | 1 | | | |
| 1710 | 2 | РИП16.6 | К16.6 | КПСПЗнг(А)-HF | 1х2х2,5 | 1 | | 1 | | | |
| 1711 | 3 | К16.6 | М16.17 | КПСПЗнг(А)-HF | 2х2х0,5 | 18 | | 18 | | | |
| 1712 | 4 | РИП16.6 | ЗМ16.17 | КПСПЗнг(А)-HF | 1х2х2,5 | 18 | | 18 | | | |
| 1713 | 5 | К16.6 | С16.19 | СегментЛАН U/UTP Cat5e ZHнг(А)-HF | 4х2х0,52 | 18 | | 18 | | | |
| 1714 | 6 | К16.6 | С16.20 | СегментЛАН U/UTP Cat5e ZHнг(А)-HF | 4х2х0,52 | 18 | | 18 | | | |
| 1715 | 3 | К16.6 | М16.18 | КПСПЗнг(А)-HF | 2х2х0,5 | 15 | | 15 | | | |
| 1716 | 4 | РИП16.6 | ЗМ16.18 | КПСПЗнг(А)-HF | 1х2х2,5 | 15 | | 15 | | | |
| 1717 | 5 | К16.6 | С16.21 | СегментЛАН U/UTP Cat5e ZHнг(А)-HF | 4х2х0,52 | 15 | | 15 | | | |
| 1718 | 6 | К16.6 | С16.22 | СегментЛАН U/UTP Cat5e ZHнг(А)-HF | 4х2х0,52 | 15 | | 15 | | | |
| 1719 | 1 | СКС розетка | К16.7 | NMC-PC4UD55B-010-GY | 4х2х0,51 | 1 | | 1 | | | |
| 1720 | 2 | РИП16.7 | К16.7 | КПСПЗнг(А)-HF | 1х2х2,5 | 1 | | 1 | | | |

Взам. инв. №

Подп. и дата

Инв.№ подл.

| Поз. | Обозначение кабеля, провода | Трасса | | Кабель, провод по проекту | | Способы прокладки | | Итого по проекту | Кабель, провод по факту | | Итого по факту |
|---|---|---|---|---|---|---|---|---|---|---|---|
| | | Начало | Конец | Марка | Кол-во и сеч. жил | Открыто | Скрыто | | Марка | Кол-во и сеч. жил | |
| 1721 | 3 | К16.7 | М16.19 | КПСППнг(А)-HF | 2х2х0,5 | 9 | | 9 | | | |
| 1722 | 4 | РИП16.7 | ЗМ16.19 | КПСППнг(А)-HF | 1х2х2,5 | 9 | | 9 | | | |
| 1723 | 5 | К16.7 | С16.23 | СегментЛАН U/UTP Cat5e ZHнг(А)-HF | 4х2х0,52 | 9 | | 9 | | | |
| 1724 | 6 | К16.7 | КВ16.19 | КПСППнг(А)-HF | 2х2х0,5 | 9 | | 9 | | | |
| 1725 | 3 | К16.7 | М16.20 | КПСППнг(А)-HF | 2х2х0,5 | 10 | | 10 | | | |
| 1726 | 4 | РИП16.7 | ЗМ16.20 | КПСППнг(А)-HF | 1х2х2,5 | 10 | | 10 | | | |
| 1727 | 5 | К16.7 | С16.24 | СегментЛАН U/UTP Cat5e ZHнг(А)-HF | 4х2х0,52 | 10 | | 10 | | | |
| 1728 | 6 | К16.7 | КВ16.20 | КПСППнг(А)-HF | 2х2х0,5 | 10 | | 10 | | | |
| 1729 | 3 | К16.7 | М16.21 | КПСППнг(А)-HF | 2х2х0,5 | 17 | | 17 | | | |
| 1730 | 4 | РИП16.7 | ЗМ16.21 | КПСППнг(А)-HF | 1х2х2,5 | 17 | | 17 | | | |
| 1731 | 5 | К16.7 | С16.25 | СегментЛАН U/UTP Cat5e ZHнг(А)-HF | 4х2х0,52 | 17 | | 17 | | | |
| 1732 | 6 | К16.7 | КВ16.21 | КПСППнг(А)-HF | 2х2х0,5 | 17 | | 17 | | | |
| 1733 | 3 | К16.7 | М16.22 | КПСППнг(А)-HF | 2х2х0,5 | 26 | | 26 | | | |
| 1734 | 4 | РИП16.7 | ЗМ16.22 | КПСППнг(А)-HF | 1х2х2,5 | 26 | | 26 | | | |
| 1735 | 5 | К16.7 | С16.26 | СегментЛАН U/UTP Cat5e ZHнг(А)-HF | 4х2х0,52 | 26 | | 26 | | | |
| 1736 | 6 | К16.7 | КВ16.22 | КПСППнг(А)-HF | 2х2х0,5 | 26 | | 26 | | | |
| 1737 | 1 | СКС розетка | К16.8 | NMC-PC4UD55B-010-GY | 4х2х0,51 | 1 | | 1 | | | |
| 1738 | 2 | РИП16.8 | К16.8 | КПСППнг(А)-HF | 1х2х2,5 | 1 | | 1 | | | |
| 1739 | 3 | К16.8 | М16.23 | КПСППнг(А)-HF | 2х2х0,5 | 9 | | 9 | | | |
| 1740 | 4 | РИП16.8 | ЗМ16.23 | КПСППнг(А)-HF | 1х2х2,5 | 9 | | 9 | | | |
| 1741 | 5 | К16.8 | С16.26 | СегментЛАН U/UTP Cat5e ZHнг(А)-HF | 4х2х0,52 | 9 | | 9 | | | |
| 1742 | 6 | К16.8 | КВ16.23 | КПСППнг(А)-HF | 2х2х0,5 | 9 | | 9 | | | |
| 1743 | 3 | К16.8 | М16.24 | КПСППнг(А)-HF | 2х2х0,5 | 14 | | 14 | | | |
| 1744 | 4 | РИП16.8 | ЗМ16.24 | КПСППнг(А)-HF | 1х2х2,5 | 14 | | 14 | | | |
| 1745 | 5 | К16.8 | С16.27 | СегментЛАН U/UTP Cat5e ZHнг(А)-HF | 4х2х0,52 | 14 | | 14 | | | |
| 1746 | 6 | К16.8 | С16.28 | СегментЛАН U/UTP Cat5e ZHнг(А)-HF | 4х2х0,52 | 14 | | 14 | | | |
| 1747 | 1 | СКС розетка | К16.9 | NMC-PC4UD55B-010-GY | 4х2х0,51 | 1 | | 1 | | | |
| 1748 | 2 | РИП16.9 | К16.9 | КПСППнг(А)-HF | 1х2х2,5 | 1 | | 1 | | | |
| 1749 | 3 | К16.9 | М16.25 | КПСППнг(А)-HF | 2х2х0,5 | 14 | | 14 | | | |
| 1750 | 4 | РИП16.9 | ЗМ16.25 | КПСППнг(А)-HF | 1х2х2,5 | 14 | | 14 | | | |

| Поз. | Обозначение кабеля, провода | Трасса | | Кабель, провод по проекту | | Способы прокладки | | Итого по проекту | Кабель, провод по факту | | Итого по факту |
|---|---|---|---|---|---|---|---|---|---|---|---|
| | | Начало | Конец | Марка | Кол-во и сеч. жил | Открыто | Скрыто | | Марка | Кол-во и сеч. жил | |
| 1751 | 5 | К16.9 | С16.29 | СегментЛАН U/UTP Cat5e ZHнг(A)-HF | 4х2х0,52 | 14 | | 14 | | | |
| 1752 | 6 | К16.9 | КВ16.25 | КПСППнг(А)-HF | 2х2х0,5 | 14 | | 14 | | | |
| 1753 | 3 | К16.9 | М16.26 | КПСППнг(А)-HF | 2х2х0,5 | 9 | | 9 | | | |
| 1754 | 4 | РИП16.9 | ЗМ16.26 | КПСППнг(А)-HF | 1х2х2,5 | 9 | | 9 | | | |
| 1755 | 5 | К16.9 | С16.30 | СегментЛАН U/UTP Cat5e ZHнг(A)-HF | 4х2х0,52 | 9 | | 9 | | | |
| 1756 | 6 | К16.9 | КВ16.26 | КПСППнг(А)-HF | 2х2х0,5 | 9 | | 9 | | | |
| 1757 | 3 | К16.9 | М16.27 | КПСППнг(А)-HF | 2х2х0,5 | 10 | | 10 | | | |
| 1758 | 4 | РИП16.9 | ЗМ16.27 | КПСППнг(А)-HF | 1х2х2,5 | 10 | | 10 | | | |
| 1759 | 5 | К16.9 | С16.31 | СегментЛАН U/UTP Cat5e ZHнг(A)-HF | 4х2х0,52 | 10 | | 10 | | | |
| 1760 | 6 | К16.9 | КВ16.27 | КПСППнг(А)-HF | 2х2х0,5 | 10 | | 10 | | | |
| 1761 | 3 | К16.9 | М16.28 | КПСППнг(А)-HF | 2х2х0,5 | 14 | | 14 | | | |
| 1762 | 4 | РИП16.9 | ЗМ16.28 | КПСППнг(А)-HF | 1х2х2,5 | 14 | | 14 | | | |
| 1763 | 5 | К16.9 | С16.32 | СегментЛАН U/UTP Cat5e ZHнг(A)-HF | 4х2х0,52 | 14 | | 14 | | | |
| 1764 | 6 | К16.9 | КВ16.28 | КПСППнг(А)-HF | 2х2х0,5 | 14 | | 14 | | | |
| 1765 | 1 | СКС розетка | К16.10 | NMC-PC4UD55B-010-GY | 4х2х0,51 | 1 | | 1 | | | |
| 1766 | 2 | РИП16.10 | К16.10 | КПСППнг(А)-HF | 1х2х2,5 | 1 | | 1 | | | |
| 1767 | 3 | К16.10 | М16.29 | КПСППнг(А)-HF | 2х2х0,5 | 15 | | 15 | | | |
| 1768 | 4 | РИП16.10 | ЗМ16.29 | КПСППнг(А)-HF | 1х2х2,5 | 15 | | 15 | | | |
| 1769 | 5 | К16.10 | С16.33 | СегментЛАН U/UTP Cat5e ZHнг(A)-HF | 4х2х0,52 | 15 | | 15 | | | |
| 1770 | 6 | К16.10 | КВ16.29 | КПСППнг(А)-HF | 2х2х0,5 | 15 | | 15 | | | |
| 1771 | 3 | К16.10 | М16.30 | КПСППнг(А)-HF | 2х2х0,5 | 12 | | 12 | | | |
| 1772 | 4 | РИП16.10 | ЗМ16.30 | КПСППнг(А)-HF | 1х2х2,5 | 12 | | 12 | | | |
| 1773 | 5 | К16.10 | С16.34 | СегментЛАН U/UTP Cat5e ZHнг(A)-HF | 4х2х0,52 | 12 | | 12 | | | |
| 1774 | 6 | К16.10 | КВ16.30 | КПСППнг(А)-HF | 2х2х0,5 | 12 | | 12 | | | |
| 1775 | 3 | К16.10 | М16.31 | КПСППнг(А)-HF | 2х2х0,5 | 11 | | 11 | | | |
| 1776 | 4 | РИП16.10 | ЗМ16.31 | КПСППнг(А)-HF | 1х2х2,5 | 11 | | 11 | | | |
| 1777 | 5 | К16.10 | С16.35 | СегментЛАН U/UTP Cat5e ZHнг(A)-HF | 4х2х0,52 | 11 | | 11 | | | |
| 1778 | 6 | К16.10 | КВ16.31 | КПСППнг(А)-HF | 2х2х0,5 | 11 | | 11 | | | |
| 1779 | 3 | К16.10 | М16.32 | КПСППнг(А)-HF | 2х2х0,5 | 13 | | 13 | | | |
| 1780 | 4 | РИП16.10 | ЗМ16.32 | КПСППнг(А)-HF | 1х2х2,5 | 13 | | 13 | | | |

Взам. инв. №

Подп. и дата

Инв.№ подл.

| Поз. | Обозначение кабеля, провода | Трасса | | Кабель, провод по проекту | | Способы прокладки | | Итого по проекту | Кабель, провод по факту | | Итого по факту |
|---|---|---|---|---|---|---|---|---|---|---|---|
| | | Начало | Конец | Марка | Кол-во и сеч. жил | Открыто | Скрыто | | Марка | Кол-во и сеч. жил | |
| 1781 | 5 | К16.10 | С16.36 | СегментЛАН U/UTP Cat5e ZHнг(A)-HF | 4x2x0,52 | 13 | | 13 | | | |
| 1782 | 6 | К16.10 | КВ16.32 | КПСПЗнг(A)-HF | 2x2x0,5 | 13 | | 13 | | | |
| 1783 | 1 | СКС розетка | К16.11 | NMC-PC4UD55B-010-GY | 4x2x0,51 | 1 | | 1 | | | |
| 1784 | 2 | РИП16.11 | К16.11 | КПСПЗнг(A)-HF | 1x2x2,5 | 1 | | 1 | | | |
| 1785 | 3 | К16.11 | М16.33 | КПСПЗнг(A)-HF | 2x2x0,5 | 14 | | 14 | | | |
| 1786 | 4 | РИП16.11 | ЗМ16.33 | КПСПЗнг(A)-HF | 1x2x2,5 | 14 | | 14 | | | |
| 1787 | 5 | К16.11 | С16.37 | СегментЛАН U/UTP Cat5e ZHнг(A)-HF | 4x2x0,52 | 14 | | 14 | | | |
| 1788 | 6 | К16.11 | КВ16.33 | КПСПЗнг(A)-HF | 2x2x0,5 | 14 | | 14 | | | |
| 1789 | 3 | К16.11 | М16.34 | КПСПЗнг(A)-HF | 2x2x0,5 | 12 | | 12 | | | |
| 1790 | 4 | РИП16.11 | ЗМ16.34 | КПСПЗнг(A)-HF | 1x2x2,5 | 12 | | 12 | | | |
| 1791 | 5 | К16.11 | С16.38 | СегментЛАН U/UTP Cat5e ZHнг(A)-HF | 4x2x0,52 | 12 | | 12 | | | |
| 1792 | 6 | К16.11 | КВ16.34 | КПСПЗнг(A)-HF | 2x2x0,5 | 12 | | 12 | | | |
| 1793 | 3 | К16.11 | М16.35 | КПСПЗнг(A)-HF | 2x2x0,5 | 9 | | 9 | | | |
| 1794 | 4 | РИП16.11 | ЗМ16.35 | КПСПЗнг(A)-HF | 1x2x2,5 | 9 | | 9 | | | |
| 1795 | 5 | К16.11 | С16.39 | СегментЛАН U/UTP Cat5e ZHнг(A)-HF | 4x2x0,52 | 9 | | 9 | | | |
| 1796 | 6 | К16.11 | КВ16.35 | КПСПЗнг(A)-HF | 2x2x0,5 | 9 | | 9 | | | |
| 1797 | 3 | К16.11 | М16.36 | КПСПЗнг(A)-HF | 2x2x0,5 | 16 | | 16 | | | |
| 1798 | 4 | РИП16.11 | ЗМ16.36 | КПСПЗнг(A)-HF | 1x2x2,5 | 16 | | 16 | | | |
| 1799 | 5 | К16.11 | С16.40 | СегментЛАН U/UTP Cat5e ZHнг(A)-HF | 4x2x0,52 | 16 | | 16 | | | |
| 1800 | 6 | К16.11 | КВ16.36 | КПСПЗнг(A)-HF | 2x2x0,5 | 16 | | 16 | | | |
| 1801 | 1 | СКС розетка | К16.12 | NMC-PC4UD55B-010-GY | 4x2x0,51 | 1 | | 1 | | | |
| 1802 | 2 | РИП16.12 | К16.12 | КПСПЗнг(A)-HF | 1x2x2,5 | 1 | | 1 | | | |
| 1803 | 3 | К16.12 | М16.37 | КПСПЗнг(A)-HF | 2x2x0,5 | 14 | | 14 | | | |
| 1804 | 4 | РИП16.12 | ЗМ16.37 | КПСПЗнг(A)-HF | 1x2x2,5 | 14 | | 14 | | | |
| 1805 | 5 | К16.12 | С16.41 | СегментЛАН U/UTP Cat5e ZHнг(A)-HF | 4x2x0,52 | 14 | | 14 | | | |
| 1806 | 6 | К16.12 | КВ16.37 | КПСПЗнг(A)-HF | 2x2x0,5 | 14 | | 14 | | | |
| 1807 | 3 | К16.12 | М16.38 | КПСПЗнг(A)-HF | 2x2x0,5 | 8 | | 8 | | | |
| 1808 | 4 | РИП16.12 | ЗМ16.38 | КПСПЗнг(A)-HF | 1x2x2,5 | 8 | | 8 | | | |
| 1809 | 5 | К16.12 | С16.42 | СегментЛАН U/UTP Cat5e ZHнг(A)-HF | 4x2x0,52 | 8 | | 8 | | | |
| 1810 | 6 | К16.12 | КВ16.38 | КПСПЗнг(A)-HF | 2x2x0,5 | 8 | | 8 | | | |

Взам. инв. №

Подп. и дата

Инв.№ подл.

| Поз. | Обозначение кабеля, провода | Трасса | | Кабель, провод по проекту | | Способы прокладки | | Итого по проекту | Кабель, провод по факту | | Итого по факту |
|---|---|---|---|---|---|---|---|---|---|---|---|
| | | Начало | Конец | Марка | Кол-во и сеч. жил | Открыто | Скрыто | | Марка | Кол-во и сеч. жил | |
| 1811 | 3 | К16.12 | М16.39 | КПСПИнг(А)-HF | 2х2х0,5 | 16 | | 16 | | | |
| 1812 | 4 | РИП16.12 | ЗМ16.39 | КПСПИнг(А)-HF | 1х2х2,5 | 16 | | 16 | | | |
| 1813 | 5 | К16.12 | С16.43 | СегментЛАН U/UTP Cat5e ZHнг(А)-HF | 4х2х0,52 | 16 | | 16 | | | |
| 1814 | 6 | К16.12 | КВ16.39 | КПСПИнг(А)-HF | 2х2х0,5 | 16 | | 16 | | | |
| 1815 | 3 | К16.12 | М16.40 | КПСПИнг(А)-HF | 2х2х0,5 | 18 | | 18 | | | |
| 1816 | 4 | РИП16.12 | ЗМ16.40 | КПСПИнг(А)-HF | 1х2х2,5 | 18 | | 18 | | | |
| 1817 | 5 | К16.12 | С16.44 | СегментЛАН U/UTP Cat5e ZHнг(А)-HF | 4х2х0,52 | 18 | | 18 | | | |
| 1818 | 6 | К16.12 | КВ16.40 | КПСПИнг(А)-HF | 2х2х0,5 | 18 | | 18 | | | |
| 1819 | 1 | СКС розетка | К16.13 | NMC-PC4UD55B-010-GY | 4х2х0,51 | 1 | | 1 | | | |
| 1820 | 2 | РИП16.13 | К16.13 | КПСПИнг(А)-HF | 1х2х2,5 | 1 | | 1 | | | |
| 1821 | 3 | К16.13 | М16.41 | КПСПИнг(А)-HF | 2х2х0,5 | 16 | | 16 | | | |
| 1822 | 4 | РИП16.13 | ЗМ16.41 | КПСПИнг(А)-HF | 1х2х2,5 | 16 | | 16 | | | |
| 1823 | 5 | К16.13 | С16.45 | СегментЛАН U/UTP Cat5e ZHнг(А)-HF | 4х2х0,52 | 16 | | 16 | | | |
| 1824 | 6 | К16.13 | КВ16.41 | КПСПИнг(А)-HF | 2х2х0,5 | 16 | | 16 | | | |
| 1825 | 3 | К16.13 | М16.42 | КПСПИнг(А)-HF | 2х2х0,5 | 8 | | 8 | | | |
| 1826 | 4 | РИП16.13 | ЗМ16.42 | КПСПИнг(А)-HF | 1х2х2,5 | 8 | | 8 | | | |
| 1827 | 5 | К16.13 | С16.46 | СегментЛАН U/UTP Cat5e ZHнг(А)-HF | 4х2х0,52 | 8 | | 8 | | | |
| 1828 | 6 | К16.13 | КВ16.42 | КПСПИнг(А)-HF | 2х2х0,5 | 8 | | 8 | | | |
| 1829 | 3 | К16.13 | М16.43 | КПСПИнг(А)-HF | 2х2х0,5 | 20 | | 20 | | | |
| 1830 | 4 | РИП16.13 | ЗМ16.43 | КПСПИнг(А)-HF | 1х2х2,5 | 20 | | 20 | | | |
| 1831 | 5 | К16.13 | С16.47 | СегментЛАН U/UTP Cat5e ZHнг(А)-HF | 4х2х0,52 | 20 | | 20 | | | |
| 1832 | 6 | К16.13 | С16.48 | СегментЛАН U/UTP Cat5e ZHнг(А)-HF | 4х2х0,52 | 20 | | 20 | | | |
| 1833 | 1 | СКС розетка | К16.14 | NMC-PC4UD55B-010-GY | 4х2х0,51 | 1 | | 1 | | | |
| 1834 | 2 | РИП16.14 | К16.14 | КПСПИнг(А)-HF | 1х2х2,5 | 1 | | 1 | | | |
| 1835 | 3 | К16.14 | М16.44 | КПСПИнг(А)-HF | 2х2х0,5 | 15 | | 15 | | | |
| 1836 | 4 | РИП16.14 | ЗМ16.44 | КПСПИнг(А)-HF | 1х2х2,5 | 15 | | 15 | | | |
| 1837 | 5 | К16.14 | С16.49 | СегментЛАН U/UTP Cat5e ZHнг(А)-HF | 4х2х0,52 | 15 | | 15 | | | |
| 1838 | 6 | К16.14 | С16.50 | СегментЛАН U/UTP Cat5e ZHнг(А)-HF | 4х2х0,52 | 15 | | 15 | | | |
| 1839 | 3 | К16.14 | М16.45 | КПСПИнг(А)-HF | 2х2х0,5 | 13 | | 13 | | | |
| 1840 | 4 | РИП16.14 | ЗМ16.45 | КПСПИнг(А)-HF | 1х2х2,5 | 13 | | 13 | | | |

Взам. инв. №

Подп. и дата

Инв.№ подл.

| Поз. | Обозначение кабеля, провода | Трасса | | Кабель, провод по проекту | | Способы прокладки | | Итого по проекту | Кабель, провод по факту | | Итого по факту |
|---|---|---|---|---|---|---|---|---|---|---|---|
| | | Начало | Конец | Марка | Кол-во и сеч. жил | Открыто | Скрыто | | Марка | Кол-во и сеч. жил | |
| 1841 | 5 | К16.14 | С16.51 | СегментЛАН U/UTP Cat5e ZHнг(A)-HF | 4x2x0,52 | 13 | | 13 | | | |
| 1842 | 6 | К16.14 | С16.52 | СегментЛАН U/UTP Cat5e ZHнг(A)-HF | 4x2x0,52 | 13 | | 13 | | | |
| 1843 | 1 | СКС розетка | К16.15 | NMC-PC4UD55B-010-GY | 4x2x0,51 | 1 | | 1 | | | |
| 1844 | 2 | РИП16.15 | К16.15 | КПСПИнг(A)-HF | 1x2x2,5 | 1 | | 1 | | | |
| 1845 | 3 | К16.15 | М16.46 | КПСПИнг(A)-HF | 2x2x0,5 | 8 | | 8 | | | |
| 1846 | 4 | РИП16.15 | ЗМ16.46 | КПСПИнг(A)-HF | 1x2x2,5 | 8 | | 8 | | | |
| 1847 | 5 | К16.15 | С16.53 | СегментЛАН U/UTP Cat5e ZHнг(A)-HF | 4x2x0,52 | 8 | | 8 | | | |
| 1848 | 6 | К16.15 | КВ16.46 | КПСПИнг(A)-HF | 2x2x0,5 | 8 | | 8 | | | |
| 1849 | 3 | К16.15 | М16.47 | КПСПИнг(A)-HF | 2x2x0,5 | 11 | | 11 | | | |
| 1850 | 4 | РИП16.15 | ЗМ16.47 | КПСПИнг(A)-HF | 1x2x2,5 | 11 | | 11 | | | |
| 1851 | 5 | К16.15 | С16.54 | СегментЛАН U/UTP Cat5e ZHнг(A)-HF | 4x2x0,52 | 11 | | 11 | | | |
| 1852 | 6 | К16.15 | С16.55 | СегментЛАН U/UTP Cat5e ZHнг(A)-HF | 4x2x0,52 | 11 | | 11 | | | |
| 1853 | 1 | СКС розетка | К16.16 | NMC-PC4UD55B-010-GY | 4x2x0,51 | 1 | | 1 | | | |
| 1854 | 2 | РИП16.16 | К16.16 | КПСПИнг(A)-HF | 1x2x2,5 | 1 | | 1 | | | |
| 1855 | 3 | К16.16 | М16.48 | КПСПИнг(A)-HF | 2x2x0,5 | 8 | | 8 | | | |
| 1856 | 4 | РИП16.16 | ЗМ16.48 | КПСПИнг(A)-HF | 1x2x2,5 | 8 | | 8 | | | |
| 1857 | 5 | К16.16 | С16.56 | СегментЛАН U/UTP Cat5e ZHнг(A)-HF | 4x2x0,52 | 8 | | 8 | | | |
| 1858 | 6 | К16.16 | КВ16.48 | КПСПИнг(A)-HF | 2x2x0,5 | 8 | | 8 | | | |
| 1859 | 3 | К16.16 | М16.49 | КПСПИнг(A)-HF | 2x2x0,5 | 15 | | 15 | | | |
| 1860 | 4 | РИП16.16 | ЗМ16.49 | КПСПИнг(A)-HF | 1x2x2,5 | 15 | | 15 | | | |
| 1861 | 5 | К16.16 | С16.57 | СегментЛАН U/UTP Cat5e ZHнг(A)-HF | 4x2x0,52 | 15 | | 15 | | | |
| 1862 | 6 | К16.16 | С16.58 | СегментЛАН U/UTP Cat5e ZHнг(A)-HF | 4x2x0,52 | 15 | | 15 | | | |
| 1863 | 1 | СКС розетка | К16.17 | NMC-PC4UD55B-010-GY | 4x2x0,51 | 1 | | 1 | | | |
| 1864 | 2 | РИП16.17 | К16.17 | КПСПИнг(A)-HF | 1x2x2,5 | 1 | | 1 | | | |
| 1865 | 3 | К16.17 | М16.50 | КПСПИнг(A)-HF | 2x2x0,5 | 8 | | 8 | | | |
| 1866 | 4 | РИП16.17 | ЗМ16.50 | КПСПИнг(A)-HF | 1x2x2,5 | 8 | | 8 | | | |
| 1867 | 5 | К16.17 | С16.59 | СегментЛАН U/UTP Cat5e ZHнг(A)-HF | 4x2x0,52 | 8 | | 8 | | | |
| 1868 | 6 | К16.17 | КВ16.50 | КПСПИнг(A)-HF | 2x2x0,5 | 8 | | 8 | | | |
| 1869 | 3 | К16.17 | М16.51 | КПСПИнг(A)-HF | 2x2x0,5 | 11 | | 11 | | | |

Взам. инв. №

Подп. и дата

Инв.№ подл.

| Поз. | Обозначение кабеля, провода | Трасса | | Кабель, провод по проекту | | Способы прокладки | | Итого по проекту | Кабель, провод по факту | | Итого по факту |
|---|---|---|---|---|---|---|---|---|---|---|---|
| | | Начало | Конец | Марка | Кол-во и сеч. жил | Открыто | Скрыто | | Марка | Кол-во и сеч. жил | |
| 1870 | 4 | РИП16.17 | ЗМ16.51 | КПСПИнг(А)-HF | 1х2х2,5 | 11 | | 11 | | | |
| 1871 | 5 | К16.17 | С16.60 | СегментЛАН U/UTP Cat5e ZHнг(А)-HF | 4х2х0,52 | 11 | | 11 | | | |
| 1872 | 6 | К16.17 | КВ16.51 | КПСПИнг(А)-HF | 2х2х0,5 | 11 | | 11 | | | |
| 1873 | 1 | СКС розетка | К16.18 | NMC-PC4UD55B-010-GY | 4х2х0,51 | 1 | | 1 | | | |
| 1874 | 2 | РИП16.18 | К16.18 | КПСПИнг(А)-HF | 1х2х2,5 | 1 | | 1 | | | |
| 1875 | 3 | К16.18 | М16.52 | КПСПИнг(А)-HF | 2х2х0,5 | 14 | | 14 | | | |
| 1876 | 4 | РИП16.18 | ЗМ16.52 | КПСПИнг(А)-HF | 1х2х2,5 | 14 | | 14 | | | |
| 1877 | 5 | К16.18 | С16.61 | СегментЛАН U/UTP Cat5e ZHнг(А)-HF | 4х2х0,52 | 14 | | 14 | | | |
| 1878 | 6 | К16.18 | КВ16.52 | КПСПИнг(А)-HF | 2х2х0,5 | 14 | | 14 | | | |
| 1879 | 3 | К16.18 | М16.53 | КПСПИнг(А)-HF | 2х2х0,5 | 10 | | 10 | | | |
| 1880 | 4 | РИП16.18 | ЗМ16.53 | КПСПИнг(А)-HF | 1х2х2,5 | 10 | | 10 | | | |
| 1881 | 5 | К16.18 | С16.62 | СегментЛАН U/UTP Cat5e ZHнг(А)-HF | 4х2х0,52 | 10 | | 10 | | | |
| 1882 | 6 | К16.18 | КВ16.53 | КПСПИнг(А)-HF | 2х2х0,5 | 10 | | 10 | | | |
| 1883 | 3 | К16.18 | М16.54 | КПСПИнг(А)-HF | 2х2х0,5 | 8 | | 8 | | | |
| 1884 | 4 | РИП16.18 | ЗМ16.54 | КПСПИнг(А)-HF | 1х2х2,5 | 8 | | 8 | | | |
| 1885 | 5 | К16.18 | С16.63 | СегментЛАН U/UTP Cat5e ZHнг(А)-HF | 4х2х0,52 | 8 | | 8 | | | |
| 1886 | 6 | К16.18 | КВ16.54 | КПСПИнг(А)-HF | 2х2х0,5 | 8 | | 8 | | | |
| 1887 | 3 | К16.18 | М16.55 | КПСПИнг(А)-HF | 2х2х0,5 | 10 | | 10 | | | |
| 1888 | 4 | РИП16.18 | ЗМ16.55 | КПСПИнг(А)-HF | 1х2х2,5 | 10 | | 10 | | | |
| 1889 | 5 | К16.18 | С16.64 | СегментЛАН U/UTP Cat5e ZHнг(А)-HF | 4х2х0,52 | 10 | | 10 | | | |
| 1890 | 6 | К16.18 | КВ16.55 | КПСПИнг(А)-HF | 2х2х0,5 | 10 | | 10 | | | |
| 1891 | 1 | СКС розетка | К17.1 | NMC-PC4UD55B-010-GY | 4х2х0,51 | 1 | | 1 | | | |
| 1892 | 2 | РИП17.1 | К17.1 | КПСПИнг(А)-HF | 1х2х2,5 | 1 | | 1 | | | |
| 1893 | 3 | К17.1 | М17.1 | КПСПИнг(А)-HF | 2х2х0,5 | 19 | | 19 | | | |
| 1894 | 4 | РИП17.1 | ЗМ17.1 | КПСПИнг(А)-HF | 1х2х2,5 | 19 | | 19 | | | |
| 1895 | 5 | К17.1 | С17.1 | СегментЛАН U/UTP Cat5e ZHнг(А)-HF | 4х2х0,52 | 19 | | 19 | | | |
| 1896 | 6 | К17.1 | КВ17.1 | КПСПИнг(А)-HF | 2х2х0,5 | 19 | | 19 | | | |
| 1897 | 3 | К17.1 | М17.2 | КПСПИнг(А)-HF | 2х2х0,5 | 15 | | 15 | | | |
| 1898 | 4 | РИП17.1 | ЗМ17.2 | КПСПИнг(А)-HF | 1х2х2,5 | 15 | | 15 | | | |
| 1899 | 5 | К17.1 | С17.2 | СегментЛАН U/UTP Cat5e ZHнг(А)-HF | 4х2х0,52 | 15 | | 15 | | | |

Взам. инв. №

Подп. и дата

Инв.№ подл.

| Поз. | Обозначение кабеля, провода | Трасса | | Кабель, провод по проекту | | Способы прокладки | | Итого по проекту | Кабель, провод по факту | | Итого по факту |
|---|---|---|---|---|---|---|---|---|---|---|---|
| | | Начало | Конец | Марка | Кол-во и сеч. жил | Открыто | Скрыто | | Марка | Кол-во и сеч. жил | |
| 1900 | 6 | К17.1 | КВ17.2 | КПСППнг(А)-HF | 2х2х0,5 | 15 | | 15 | | | |
| 1901 | 3 | К17.1 | М17.3 | КПСППнг(А)-HF | 2х2х0,5 | 15 | | 15 | | | |
| 1902 | 4 | РИП17.1 | ЗМ17.3 | КПСППнг(А)-HF | 1х2х2,5 | 15 | | 15 | | | |
| 1903 | 5 | К17.1 | С17.3 | СегментЛАН U/UTP Cat5e ZHнг(А)-HF | 4х2х0,52 | 15 | | 15 | | | |
| 1904 | 6 | К17.1 | КВ17.3 | КПСППнг(А)-HF | 2х2х0,5 | 15 | | 15 | | | |
| 1905 | 1 | СКС розетка | К17.2 | NMC-PC4UD55B-010-GY | 4х2х0,51 | 1 | | 1 | | | |
| 1906 | 2 | РИП17.2 | К17.2 | КПСППнг(А)-HF | 1х2х2,5 | 1 | | 1 | | | |
| 1907 | 3 | К17.2 | М17.4 | КПСППнг(А)-HF | 2х2х0,5 | 19 | | 19 | | | |
| 1908 | 4 | РИП17.2 | ЗМ17.4 | КПСППнг(А)-HF | 1х2х2,5 | 19 | | 19 | | | |
| 1909 | 5 | К17.2 | С17.4 | СегментЛАН U/UTP Cat5e ZHнг(А)-HF | 4х2х0,52 | 19 | | 19 | | | |
| 1910 | 6 | К17.2 | КВ17.4 | КПСППнг(А)-HF | 2х2х0,5 | 19 | | 19 | | | |
| 1911 | 3 | К17.2 | М17.5 | КПСППнг(А)-HF | 2х2х0,5 | 15 | | 15 | | | |
| 1912 | 4 | РИП17.2 | ЗМ17.5 | КПСППнг(А)-HF | 1х2х2,5 | 15 | | 15 | | | |
| 1913 | 5 | К17.2 | С17.5 | СегментЛАН U/UTP Cat5e ZHнг(А)-HF | 4х2х0,52 | 15 | | 15 | | | |
| 1914 | 6 | К17.2 | КВ17.5 | КПСППнг(А)-HF | 2х2х0,5 | 15 | | 15 | | | |
| 1915 | 3 | К17.2 | М17.6 | КПСППнг(А)-HF | 2х2х0,5 | 7 | | 7 | | | |
| 1916 | 4 | РИП17.2 | ЗМ17.6 | КПСППнг(А)-HF | 1х2х2,5 | 7 | | 7 | | | |
| 1917 | 5 | К17.2 | С17.6 | СегментЛАН U/UTP Cat5e ZHнг(А)-HF | 4х2х0,52 | 7 | | 7 | | | |
| 1918 | 6 | К17.2 | КВ17.6 | КПСППнг(А)-HF | 2х2х0,5 | 7 | | 7 | | | |
| 1919 | 3 | К17.2 | М17.7 | КПСППнг(А)-HF | 2х2х0,5 | 15 | | 15 | | | |
| 1920 | 4 | РИП17.2 | ЗМ17.7 | КПСППнг(А)-HF | 1х2х2,5 | 15 | | 15 | | | |
| 1921 | 5 | К17.2 | С17.7 | СегментЛАН U/UTP Cat5e ZHнг(А)-HF | 4х2х0,52 | 15 | | 15 | | | |
| 1922 | 6 | К17.2 | КВ17.7 | КПСППнг(А)-HF | 2х2х0,5 | 15 | | 15 | | | |
| 1923 | 1 | СКС розетка | К17.3 | NMC-PC4UD55B-010-GY | 4х2х0,51 | 1 | | 1 | | | |
| 1924 | 2 | РИП17.3 | К17.3 | КПСППнг(А)-HF | 1х2х2,5 | 1 | | 1 | | | |
| 1925 | 3 | К17.3 | М17.8 | КПСППнг(А)-HF | 2х2х0,5 | 10 | | 10 | | | |
| 1926 | 4 | РИП17.3 | ЗМ17.8 | КПСППнг(А)-HF | 1х2х2,5 | 10 | | 10 | | | |
| 1927 | 5 | К17.3 | С17.8 | СегментЛАН U/UTP Cat5e ZHнг(А)-HF | 4х2х0,52 | 10 | | 10 | | | |
| 1928 | 6 | К17.3 | КВ17.8 | КПСППнг(А)-HF | 2х2х0,5 | 10 | | 10 | | | |
| 1929 | 3 | К17.3 | М17.9 | КПСППнг(А)-HF | 2х2х0,5 | 8 | | 8 | | | |

Взам. инв. №

Подп. и дата

Инв.№ подл.

| Поз. | Обозначение кабеля, провода | Трасса | | Кабель, провод по проекту | | Способы прокладки | | Итого по проекту | Кабель, провод по факту | | Итого по факту |
|---|---|---|---|---|---|---|---|---|---|---|---|
| | | Начало | Конец | Марка | Кол-во и сеч. жил | Открыто | Скрыто | | Марка | Кол-во и сеч. жил | |
| 1930 | 4 | РИП17.3 | ЗМ17.9 | КПСПИнг(А)-HF | 1х2х2,5 | 8 | | 8 | | | |
| 1931 | 5 | К17.3 | С17.9 | СегментЛАН U/UTP Cat5e ZHнг(А)-HF | 4х2х0,52 | 8 | | 8 | | | |
| 1932 | 6 | К17.3 | КВ17.9 | КПСПИнг(А)-HF | 2х2х0,5 | 8 | | 8 | | | |
| 1933 | 3 | К17.3 | М17.10 | КПСПИнг(А)-HF | 2х2х0,5 | 28 | | 28 | | | |
| 1934 | 4 | РИП17.3 | ЗМ17.10 | КПСПИнг(А)-HF | 1х2х2,5 | 28 | | 28 | | | |
| 1935 | 5 | К17.3 | С17.10 | СегментЛАН U/UTP Cat5e ZHнг(А)-HF | 4х2х0,52 | 28 | | 28 | | | |
| 1936 | 6 | К17.3 | КВ17.10 | КПСПИнг(А)-HF | 2х2х0,5 | 28 | | 28 | | | |
| 1937 | 3 | К17.3 | М17.11 | КПСПИнг(А)-HF | 2х2х0,5 | 30 | | 30 | | | |
| 1938 | 4 | РИП17.3 | ЗМ17.11 | КПСПИнг(А)-HF | 1х2х2,5 | 30 | | 30 | | | |
| 1939 | 5 | К17.3 | С17.11 | СегментЛАН U/UTP Cat5e ZHнг(А)-HF | 4х2х0,52 | 30 | | 30 | | | |
| 1940 | 6 | К17.3 | КВ17.11 | КПСПИнг(А)-HF | 2х2х0,5 | 30 | | 30 | | | |
| 1941 | 1 | СКС розетка | К17.4 | NMC-PC4UD55B-010-GY | 4х2х0,51 | 1 | | 1 | | | |
| 1942 | 2 | РИП17.4 | К17.4 | КПСПИнг(А)-HF | 1х2х2,5 | 1 | | 1 | | | |
| 1943 | 3 | К17.4 | М17.12 | КПСПИнг(А)-HF | 2х2х0,5 | 8 | | 8 | | | |
| 1944 | 4 | РИП17.4 | ЗМ17.12 | КПСПИнг(А)-HF | 1х2х2,5 | 8 | | 8 | | | |
| 1945 | 5 | К17.4 | С17.12 | СегментЛАН U/UTP Cat5e ZHнг(А)-HF | 4х2х0,52 | 8 | | 8 | | | |
| 1946 | 6 | К17.4 | КВ17.12 | КПСПИнг(А)-HF | 2х2х0,5 | 8 | | 8 | | | |
| 1947 | 3 | К17.4 | М17.13 | КПСПИнг(А)-HF | 2х2х0,5 | 25 | | 25 | | | |
| 1948 | 4 | РИП17.4 | ЗМ17.13 | КПСПИнг(А)-HF | 1х2х2,5 | 25 | | 25 | | | |
| 1949 | 5 | К17.4 | С17.13 | СегментЛАН U/UTP Cat5e ZHнг(А)-HF | 4х2х0,52 | 25 | | 25 | | | |
| 1950 | 6 | К17.4 | КВ17.13 | КПСПИнг(А)-HF | 2х2х0,5 | 25 | | 25 | | | |
| 1951 | 3 | К17.4 | М17.30 | КПСПИнг(А)-HF | 2х2х0,5 | 50 | | 50 | | | |
| 1952 | 4 | РИП17.4 | ЗМ17.30 | КПСПИнг(А)-HF | 1х2х2,5 | 50 | | 50 | | | |
| 1953 | 5 | К17.4 | С17.34 | СегментЛАН U/UTP Cat5e ZHнг(А)-HF | 4х2х0,52 | 50 | | 50 | | | |
| 1954 | 6 | К17.4 | С17.35 | СегментЛАН U/UTP Cat5e ZHнг(А)-HF | 4х2х0,52 | 50 | | 50 | | | |
| 1955 | 1 | СКС розетка | К17.5 | NMC-PC4UD55B-010-GY | 4х2х0,51 | 1 | | 1 | | | |
| 1956 | 2 | РИП17.5 | К17.5 | КПСПИнг(А)-HF | 1х2х2,5 | 1 | | 1 | | | |
| 1957 | 3 | К17.5 | М17.14 | КПСПИнг(А)-HF | 2х2х0,5 | 15 | | 15 | | | |
| 1958 | 4 | РИП17.5 | ЗМ17.14 | КПСПИнг(А)-HF | 1х2х2,5 | 15 | | 15 | | | |
| 1959 | 5 | К17.5 | С17.14 | СегментЛАН U/UTP Cat5e ZHнг(А)-HF | 4х2х0,52 | 15 | | 15 | | | |

Взам. инв. №

Подп. и дата

Инв.№ подл.

| Поз. | Обозначение кабеля, провода | Трасса | | Кабель, провод по проекту | | Способы прокладки | | Итого по проекту | Кабель, провод по факту | | Итого по факту |
|---|---|---|---|---|---|---|---|---|---|---|---|
| | | Начало | Конец | Марка | Кол-во и сеч. жил | Открыто | Скрыто | | Марка | Кол-во и сеч. жил | |
| 1960 | 6 | К17.5 | КВ17.14 | КПСППнг(А)-HF | 2х2х0,5 | 15 | | 15 | | | |
| 1961 | 3 | К17.5 | М17.15 | КПСППнг(А)-HF | 2х2х0,5 | 8 | | 8 | | | |
| 1962 | 4 | РИП17.5 | ЗМ17.15 | КПСППнг(А)-HF | 1х2х2,5 | 8 | | 8 | | | |
| 1963 | 5 | К17.5 | С17.15 | СегментЛАН U/UTP Cat5e ZHнг(А)-HF | 4х2х0,52 | 8 | | 8 | | | |
| 1964 | 6 | К17.5 | КВ17.15 | КПСППнг(А)-HF | 2х2х0,5 | 8 | | 8 | | | |
| 1965 | 3 | К17.5 | М17.16 | КПСППнг(А)-HF | 2х2х0,5 | 20 | | 20 | | | |
| 1966 | 4 | РИП17.5 | ЗМ17.16 | КПСППнг(А)-HF | 1х2х2,5 | 20 | | 20 | | | |
| 1967 | 5 | К17.5 | С17.16 | СегментЛАН U/UTP Cat5e ZHнг(А)-HF | 4х2х0,52 | 20 | | 20 | | | |
| 1968 | 6 | К17.5 | КВ17.16 | КПСППнг(А)-HF | 2х2х0,5 | 20 | | 20 | | | |
| 1969 | 3 | К17.5 | М17.17 | КПСППнг(А)-HF | 2х2х0,5 | 23 | | 23 | | | |
| 1970 | 4 | РИП17.5 | ЗМ17.17 | КПСППнг(А)-HF | 1х2х2,5 | 23 | | 23 | | | |
| 1971 | 5 | К17.5 | С17.17 | СегментЛАН U/UTP Cat5e ZHнг(А)-HF | 4х2х0,52 | 23 | | 23 | | | |
| 1972 | 6 | К17.5 | КВ17.17 | КПСППнг(А)-HF | 2х2х0,5 | 23 | | 23 | | | |
| 1973 | 1 | СКС розетка | К17.6 | NMC-PC4UD55B-010-GY | 4х2х0,51 | 1 | | 1 | | | |
| 1974 | 2 | РИП17.6 | К17.6 | КПСППнг(А)-HF | 1х2х2,5 | 1 | | 1 | | | |
| 1975 | 3 | К17.6 | М17.18 | КПСППнг(А)-HF | 2х2х0,5 | 8 | | 8 | | | |
| 1976 | 4 | РИП17.6 | ЗМ17.18 | КПСППнг(А)-HF | 1х2х2,5 | 8 | | 8 | | | |
| 1977 | 5 | К17.6 | С17.18 | СегментЛАН U/UTP Cat5e ZHнг(А)-HF | 4х2х0,52 | 8 | | 8 | | | |
| 1978 | 6 | К17.6 | КВ17.18 | КПСППнг(А)-HF | 2х2х0,5 | 8 | | 8 | | | |
| 1979 | 3 | К17.6 | М17.19 | КПСППнг(А)-HF | 2х2х0,5 | 10 | | 10 | | | |
| 1980 | 4 | РИП17.6 | ЗМ17.19 | КПСППнг(А)-HF | 1х2х2,5 | 10 | | 10 | | | |
| 1981 | 5 | К17.6 | С17.19 | СегментЛАН U/UTP Cat5e ZHнг(А)-HF | 4х2х0,52 | 10 | | 10 | | | |
| 1982 | 6 | К17.6 | КВ17.19 | КПСППнг(А)-HF | 2х2х0,5 | 10 | | 10 | | | |
| 1983 | 1 | СКС розетка | К17.7 | NMC-PC4UD55B-010-GY | 4х2х0,51 | 1 | | 1 | | | |
| 1984 | 2 | РИП17.7 | К17.7 | КПСППнг(А)-HF | 1х2х2,5 | 1 | | 1 | | | |
| 1985 | 3 | К17.7 | М17.20 | КПСППнг(А)-HF | 2х2х0,5 | 18 | | 18 | | | |
| 1986 | 4 | РИП17.7 | ЗМ17.20 | КПСППнг(А)-HF | 1х2х2,5 | 18 | | 18 | | | |
| 1987 | 5 | К17.7 | С17.20 | СегментЛАН U/UTP Cat5e ZHнг(А)-HF | 4х2х0,52 | 18 | | 18 | | | |
| 1988 | 6 | К17.7 | КВ17.20 | КПСППнг(А)-HF | 2х2х0,5 | 18 | | 18 | | | |
| 1989 | 3 | К17.7 | М17.21 | КПСППнг(А)-HF | 2х2х0,5 | 15 | | 15 | | | |

Взам. инв. №

Подп. и дата

Инв.№ подл.

| Поз. | Обозначение кабеля, провода | Трасса | | Кабель, провод по проекту | | Способы прокладки | | Итого по проекту | Кабель, провод по факту | | Итого по факту |
|---|---|---|---|---|---|---|---|---|---|---|---|
| | | Начало | Конец | Марка | Кол-во и сеч. жил | Открыто | Скрыто | | Марка | Кол-во и сеч. жил | |
| 1990 | 4 | РИП17.7 | ЗМ17.21 | КПСПИнг(А)-HF | 1х2х2,5 | 15 | | 15 | | | |
| 1991 | 5 | К17.7 | С17.21 | СегментЛАН U/UTP Cat5e ZHнг(А)-HF | 4х2х0,52 | 15 | | 15 | | | |
| 1992 | 6 | К17.7 | КВ17.21 | КПСПИнг(А)-HF | 2х2х0,5 | 15 | | 15 | | | |
| 1993 | 3 | К17.7 | М17.22 | КПСПИнг(А)-HF | 2х2х0,5 | 8 | | 8 | | | |
| 1994 | 4 | РИП17.7 | ЗМ17.22 | КПСПИнг(А)-HF | 1х2х2,5 | 8 | | 8 | | | |
| 1995 | 5 | К17.7 | С17.22 | СегментЛАН U/UTP Cat5e ZHнг(А)-HF | 4х2х0,52 | 8 | | 8 | | | |
| 1996 | 6 | К17.7 | КВ17.22 | КПСПИнг(А)-HF | 2х2х0,5 | 8 | | 8 | | | |
| 1997 | 3 | К17.7 | М17.23 | КПСПИнг(А)-HF | 2х2х0,5 | 10 | | 10 | | | |
| 1998 | 4 | РИП17.7 | ЗМ17.23 | КПСПИнг(А)-HF | 1х2х2,5 | 10 | | 10 | | | |
| 1999 | 5 | К17.7 | С17.23 | СегментЛАН U/UTP Cat5e ZHнг(А)-HF | 4х2х0,52 | 10 | | 10 | | | |
| 2000 | 6 | К17.7 | КВ17.23 | КПСПИнг(А)-HF | 2х2х0,5 | 10 | | 10 | | | |
| 2001 | 1 | СКС розетка | К17.8 | NMC-PC4UD55B-010-GY | 4х2х0,51 | 1 | | 1 | | | |
| 2002 | 2 | РИП17.8 | К17.8 | КПСПИнг(А)-HF | 1х2х2,5 | 1 | | 1 | | | |
| 2003 | 3 | К17.8 | М17.24 | КПСПИнг(А)-HF | 2х2х0,5 | 8 | | 8 | | | |
| 2004 | 4 | РИП17.8 | ЗМ17.24 | КПСПИнг(А)-HF | 1х2х2,5 | 8 | | 8 | | | |
| 2005 | 5 | К17.8 | С17.24 | СегментЛАН U/UTP Cat5e ZHнг(А)-HF | 4х2х0,52 | 8 | | 8 | | | |
| 2006 | 6 | К17.8 | КВ17.24 | КПСПИнг(А)-HF | 2х2х0,5 | 8 | | 8 | | | |
| 2007 | 3 | К17.8 | М17.25 | КПСПИнг(А)-HF | 2х2х0,5 | 20 | | 20 | | | |
| 2008 | 4 | РИП17.8 | ЗМ17.25 | КПСПИнг(А)-HF | 1х2х2,5 | 20 | | 20 | | | |
| 2009 | 5 | К17.8 | С17.25 | СегментЛАН U/UTP Cat5e ZHнг(А)-HF | 4х2х0,52 | 20 | | 20 | | | |
| 2010 | 6 | К17.8 | КВ17.25 | КПСПИнг(А)-HF | 2х2х0,5 | 20 | | 20 | | | |
| 2011 | 1 | СКС розетка | К17.9 | NMC-PC4UD55B-010-GY | 4х2х0,51 | 1 | | 1 | | | |
| 2012 | 2 | РИП17.9 | К17.9 | КПСПИнг(А)-HF | 1х2х2,5 | 1 | | 1 | | | |
| 2013 | 3 | К17.9 | М17.26 | КПСПИнг(А)-HF | 2х2х0,5 | 12 | | 12 | | | |
| 2014 | 4 | РИП17.9 | ЗМ17.26 | КПСПИнг(А)-HF | 1х2х2,5 | 12 | | 12 | | | |
| 2015 | 5 | К17.9 | С17.26 | СегментЛАН U/UTP Cat5e ZHнг(А)-HF | 4х2х0,52 | 12 | | 12 | | | |
| 2016 | 6 | К17.9 | С17.27 | СегментЛАН U/UTP Cat5e ZHнг(А)-HF | 4х2х0,52 | 12 | | 12 | | | |
| 2017 | 3 | К17.9 | М17.27 | КПСПИнг(А)-HF | 2х2х0,5 | 17 | | 17 | | | |
| 2018 | 4 | РИП17.9 | ЗМ17.27 | КПСПИнг(А)-HF | 1х2х2,5 | 17 | | 17 | | | |
| 2019 | 5 | К17.9 | С17.28 | СегментЛАН U/UTP Cat5e ZHнг(А)-HF | 4х2х0,52 | 17 | | 17 | | | |

Взам. инв. №

Подп. и дата

Инв.№ подл.

| Поз. | Обозначение кабеля, провода | Трасса | | Кабель, провод по проекту | | Способы прокладки | | Итого по проекту | Кабель, провод по факту | | Итого по факту |
|---|---|---|---|---|---|---|---|---|---|---|---|
| | | Начало | Конец | Марка | Кол-во и сеч. жил | Открыто | Скрыто | | Марка | Кол-во и сеч. жил | |
| 2020 | 6 | К17.9 | С17.29 | СегментЛАН U/UTP Cat5e ZHнг(A)-HF | 4x2x0,52 | 17 | | 17 | | | |
| 2021 | 1 | СКС розетка | К17.10 | NMC-PC4UD55B-010-GY | 4x2x0,51 | 1 | | 1 | | | |
| 2022 | 2 | РИП17.10 | К17.10 | КПСПИнг(A)-HF | 1x2x2,5 | 1 | | 1 | | | |
| 2023 | 3 | К17.10 | М17.28 | КПСПИнг(A)-HF | 2x2x0,5 | 12 | | 12 | | | |
| 2024 | 4 | РИП17.10 | ЗМ17.28 | КПСПИнг(A)-HF | 1x2x2,5 | 12 | | 12 | | | |
| 2025 | 5 | К17.10 | С17.30 | СегментЛАН U/UTP Cat5e ZHнг(A)-HF | 4x2x0,52 | 12 | | 12 | | | |
| 2026 | 6 | К17.10 | С17.31 | СегментЛАН U/UTP Cat5e ZHнг(A)-HF | 4x2x0,52 | 12 | | 12 | | | |
| 2027 | 3 | К17.10 | М17.29 | КПСПИнг(A)-HF | 2x2x0,5 | 15 | | 15 | | | |
| 2028 | 4 | РИП17.10 | ЗМ17.29 | КПСПИнг(A)-HF | 1x2x2,5 | 15 | | 15 | | | |
| 2029 | 5 | К17.10 | С17.32 | СегментЛАН U/UTP Cat5e ZHнг(A)-HF | 4x2x0,52 | 15 | | 15 | | | |
| 2030 | 6 | К17.10 | С17.33 | СегментЛАН U/UTP Cat5e ZHнг(A)-HF | 4x2x0,52 | 15 | | 15 | | | |
| 2031 | 1 | СКС розетка | К17.11 | NMC-PC4UD55B-010-GY | 4x2x0,51 | 1 | | 1 | | | |
| 2032 | 2 | РИП17.11 | К17.11 | КПСПИнг(A)-HF | 1x2x2,5 | 1 | | 1 | | | |
| 2033 | 3 | К17.11 | М17.31 | КПСПИнг(A)-HF | 2x2x0,5 | 12 | | 12 | | | |
| 2034 | 4 | РИП17.11 | ЗМ17.31 | КПСПИнг(A)-HF | 1x2x2,5 | 12 | | 12 | | | |
| 2035 | 5 | К17.11 | С17.36 | СегментЛАН U/UTP Cat5e ZHнг(A)-HF | 4x2x0,52 | 12 | | 12 | | | |
| 2036 | 6 | К17.11 | С17.37 | СегментЛАН U/UTP Cat5e ZHнг(A)-HF | 4x2x0,52 | 12 | | 12 | | | |
| 2037 | 3 | К17.11 | М17.32 | КПСПИнг(A)-HF | 2x2x0,5 | 15 | | 15 | | | |
| 2038 | 4 | РИП17.11 | ЗМ17.32 | КПСПИнг(A)-HF | 1x2x2,5 | 15 | | 15 | | | |
| 2039 | 5 | К17.11 | С17.38 | СегментЛАН U/UTP Cat5e ZHнг(A)-HF | 4x2x0,52 | 15 | | 15 | | | |
| 2040 | 6 | К17.11 | С17.39 | СегментЛАН U/UTP Cat5e ZHнг(A)-HF | 4x2x0,52 | 15 | | 15 | | | |
| 2041 | 1 | СКС розетка | К17.12 | NMC-PC4UD55B-010-GY | 4x2x0,51 | 1 | | 1 | | | |
| 2042 | 2 | РИП17.12 | К17.12 | КПСПИнг(A)-HF | 1x2x2,5 | 1 | | 1 | | | |
| 2043 | 3 | К17.12 | М17.33 | КПСПИнг(A)-HF | 2x2x0,5 | 12 | | 12 | | | |
| 2044 | 4 | РИП17.12 | ЗМ17.33 | КПСПИнг(A)-HF | 1x2x2,5 | 12 | | 12 | | | |
| 2045 | 5 | К17.12 | С17.40 | СегментЛАН U/UTP Cat5e ZHнг(A)-HF | 4x2x0,52 | 12 | | 12 | | | |
| 2046 | 6 | К17.12 | С17.41 | СегментЛАН U/UTP Cat5e ZHнг(A)-HF | 4x2x0,52 | 12 | | 12 | | | |
| 2047 | 3 | К17.12 | М17.34 | КПСПИнг(A)-HF | 2x2x0,5 | 15 | | 15 | | | |
| 2048 | 4 | РИП17.12 | ЗМ17.34 | КПСПИнг(A)-HF | 1x2x2,5 | 15 | | 15 | | | |

Взам. инв. №

Подп. и дата

Инв.№ подл.

| Поз. | Обозначение кабеля, провода | Трасса | | Кабель, провод по проекту | | Способы прокладки | | Итого по проекту | Кабель, провод по факту | | Итого по факту |
|---|---|---|---|---|---|---|---|---|---|---|---|
| | | Начало | Конец | Марка | Кол-во и сеч. жил | Открыто | Скрыто | | Марка | Кол-во и сеч. жил | |
| 2049 | 5 | К17.12 | С17.42 | СегментЛАН U/UTP Cat5e ZHнг(A)-HF | 4х2х0,52 | 15 | | 15 | | | |
| 2050 | 6 | К17.12 | С17.43 | СегментЛАН U/UTP Cat5e ZHнг(A)-HF | 4х2х0,52 | 15 | | 15 | | | |
| 2051 | 1 | СКС розетка | К18.1 | NMC-PC4UD55B-010-GY | 4х2х0,51 | 1 | | 1 | | | |
| 2052 | 2 | РИП18.1 | К18.1 | КПСПИнг(А)-HF | 1х2х2,5 | 1 | | 1 | | | |
| 2053 | 3 | К18.1 | М18.1 | КПСПИнг(А)-HF | 2х2х0,5 | 8 | | 8 | | | |
| 2054 | 4 | РИП18.1 | ЗМ18.1 | КПСПИнг(А)-HF | 1х2х2,5 | 8 | | 8 | | | |
| 2055 | 5 | К18.1 | С18.1 | СегментЛАН U/UTP Cat5e ZHнг(A)-HF | 4х2х0,52 | 8 | | 8 | | | |
| 2056 | 6 | К18.1 | КВ18.1 | КПСПИнг(А)-HF | 2х2х0,5 | 8 | | 8 | | | |
| 2057 | 3 | К18.1 | М18.2 | КПСПИнг(А)-HF | 2х2х0,5 | 22 | | 22 | | | |
| 2058 | 4 | РИП18.1 | ЗМ18.2 | КПСПИнг(А)-HF | 1х2х2,5 | 22 | | 22 | | | |
| 2059 | 5 | К18.1 | С18.2 | СегментЛАН U/UTP Cat5e ZHнг(A)-HF | 4х2х0,52 | 22 | | 22 | | | |
| 2060 | 6 | К18.1 | КВ18.2 | КПСПИнг(А)-HF | 2х2х0,5 | 22 | | 22 | | | |
| 2061 | 3 | К18.1 | М18.3 | КПСПИнг(А)-HF | 2х2х0,5 | 25 | | 25 | | | |
| 2062 | 4 | РИП18.1 | ЗМ18.3 | КПСПИнг(А)-HF | 1х2х2,5 | 25 | | 25 | | | |
| 2063 | 5 | К18.1 | С18.3 | СегментЛАН U/UTP Cat5e ZHнг(A)-HF | 4х2х0,52 | 25 | | 25 | | | |
| 2064 | 6 | К18.1 | КВ18.3 | КПСПИнг(А)-HF | 2х2х0,5 | 25 | | 25 | | | |
| 2065 | 1 | СКС розетка | К18.2 | NMC-PC4UD55B-010-GY | 4х2х0,51 | 1 | | 1 | | | |
| 2066 | 2 | РИП18.2 | К18.2 | КПСПИнг(А)-HF | 1х2х2,5 | 1 | | 1 | | | |
| 2067 | 3 | К18.2 | М18.4 | КПСПИнг(А)-HF | 2х2х0,5 | 17 | | 17 | | | |
| 2068 | 4 | РИП18.2 | ЗМ18.4 | КПСПИнг(А)-HF | 1х2х2,5 | 17 | | 17 | | | |
| 2069 | 5 | К18.2 | С18.4 | СегментЛАН U/UTP Cat5e ZHнг(A)-HF | 4х2х0,52 | 17 | | 17 | | | |
| 2070 | 6 | К18.2 | КВ18.4 | КПСПИнг(А)-HF | 2х2х0,5 | 17 | | 17 | | | |
| 2071 | 3 | К18.2 | М18.5 | КПСПИнг(А)-HF | 2х2х0,5 | 8 | | 8 | | | |
| 2072 | 4 | РИП18.2 | ЗМ18.5 | КПСПИнг(А)-HF | 1х2х2,5 | 8 | | 8 | | | |
| 2073 | 5 | К18.2 | С18.5 | СегментЛАН U/UTP Cat5e ZHнг(A)-HF | 4х2х0,52 | 8 | | 8 | | | |
| 2074 | 6 | К18.2 | КВ18.5 | КПСПИнг(А)-HF | 2х2х0,5 | 8 | | 8 | | | |
| 2075 | 3 | К18.2 | М18.6 | КПСПИнг(А)-HF | 2х2х0,5 | 23 | | 23 | | | |
| 2076 | 4 | РИП18.2 | ЗМ18.6 | КПСПИнг(А)-HF | 1х2х2,5 | 23 | | 23 | | | |
| 2077 | 5 | К18.2 | С18.6 | СегментЛАН U/UTP Cat5e ZHнг(A)-HF | 4х2х0,52 | 23 | | 23 | | | |
| 2078 | 6 | К18.2 | КВ18.6 | КПСПИнг(А)-HF | 2х2х0,5 | 23 | | 23 | | | |

Взам. инв. №

Подп. и дата

Инв.№ подл.

| Поз. | Обозначение кабеля, провода | Трасса | | Кабель, провод по проекту | | Способы прокладки | | Итого по проекту | Кабель, провод по факту | | Итого по факту |
|---|---|---|---|---|---|---|---|---|---|---|---|
| | | Начало | Конец | Марка | Кол-во и сеч. жил | Открыто | Скрыто | | Марка | Кол-во и сеч. жил | |
| 2079 | 3 | К18.2 | М18.7 | КПСПИнг(А)-HF | 2х2х0,5 | 25 | | 25 | | | |
| 2080 | 4 | РИП18.2 | ЗМ18.7 | КПСПИнг(А)-HF | 1х2х2,5 | 25 | | 25 | | | |
| 2081 | 5 | К18.2 | С18.7 | СегментЛАН U/UTP Cat5e ZHнг(А)-HF | 4х2х0,52 | 25 | | 25 | | | |
| 2082 | 6 | К18.2 | КВ18.7 | КПСПИнг(А)-HF | 2х2х0,5 | 25 | | 25 | | | |
| 2083 | 1 | СКС розетка | К18.3 | NMC-PC4UD55B-010-GY | 4х2х0,51 | 1 | | 1 | | | |
| 2084 | 2 | РИП18.3 | К18.3 | КПСПИнг(А)-HF | 1х2х2,5 | 1 | | 1 | | | |
| 2085 | 3 | К18.3 | М18.8 | КПСПИнг(А)-HF | 2х2х0,5 | 25 | | 25 | | | |
| 2086 | 4 | РИП18.3 | ЗМ18.8 | КПСПИнг(А)-HF | 1х2х2,5 | 25 | | 25 | | | |
| 2087 | 5 | К18.3 | С18.8 | СегментЛАН U/UTP Cat5e ZHнг(А)-HF | 4х2х0,52 | 25 | | 25 | | | |
| 2088 | 6 | К18.3 | КВ18.8 | КПСПИнг(А)-HF | 2х2х0,5 | 25 | | 25 | | | |
| 2089 | 3 | К18.3 | М18.9 | КПСПИнг(А)-HF | 2х2х0,5 | 8 | | 8 | | | |
| 2090 | 4 | РИП18.3 | ЗМ18.9 | КПСПИнг(А)-HF | 1х2х2,5 | 8 | | 8 | | | |
| 2091 | 5 | К18.3 | С18.9 | СегментЛАН U/UTP Cat5e ZHнг(А)-HF | 4х2х0,52 | 8 | | 8 | | | |
| 2092 | 6 | К18.3 | КВ18.9 | КПСПИнг(А)-HF | 2х2х0,5 | 8 | | 8 | | | |
| 2093 | 3 | К18.3 | М18.10 | КПСПИнг(А)-HF | 2х2х0,5 | 8 | | 8 | | | |
| 2094 | 4 | РИП18.3 | ЗМ18.10 | КПСПИнг(А)-HF | 1х2х2,5 | 8 | | 8 | | | |
| 2095 | 5 | К18.3 | С18.10 | СегментЛАН U/UTP Cat5e ZHнг(А)-HF | 4х2х0,52 | 8 | | 8 | | | |
| 2096 | 6 | К18.3 | КВ18.10 | КПСПИнг(А)-HF | 2х2х0,5 | 8 | | 8 | | | |
| 2097 | 3 | К18.3 | М18.11 | КПСПИнг(А)-HF | 2х2х0,5 | 23 | | 23 | | | |
| 2098 | 4 | РИП18.3 | ЗМ18.11 | КПСПИнг(А)-HF | 1х2х2,5 | 23 | | 23 | | | |
| 2099 | 5 | К18.3 | С18.11 | СегментЛАН U/UTP Cat5e ZHнг(А)-HF | 4х2х0,52 | 23 | | 23 | | | |
| 2100 | 6 | К18.3 | КВ18.11 | КПСПИнг(А)-HF | 2х2х0,5 | 23 | | 23 | | | |
| 2101 | 1 | СКС розетка | К18.4 | NMC-PC4UD55B-010-GY | 4х2х0,51 | 1 | | 1 | | | |
| 2102 | 2 | РИП18.4 | К18.4 | КПСПИнг(А)-HF | 1х2х2,5 | 1 | | 1 | | | |
| 2103 | 3 | К18.4 | М18.12 | КПСПИнг(А)-HF | 2х2х0,5 | 15 | | 15 | | | |
| 2104 | 4 | РИП18.4 | ЗМ18.12 | КПСПИнг(А)-HF | 1х2х2,5 | 15 | | 15 | | | |
| 2105 | 5 | К18.4 | С18.12 | СегментЛАН U/UTP Cat5e ZHнг(А)-HF | 4х2х0,52 | 15 | | 15 | | | |
| 2106 | 6 | К18.4 | КВ18.12 | КПСПИнг(А)-HF | 2х2х0,5 | 15 | | 15 | | | |
| 2107 | 3 | К18.4 | М18.13 | КПСПИнг(А)-HF | 2х2х0,5 | 8 | | 8 | | | |
| 2108 | 4 | РИП18.4 | ЗМ18.13 | КПСПИнг(А)-HF | 1х2х2,5 | 8 | | 8 | | | |

Взам. инв. №

Подп. и дата

Инв.№ подл.

| Поз. | Обозначение кабеля, провода | Трасса | | Кабель, провод по проекту | | Способы прокладки | | Итого по проекту | Кабель, провод по факту | | Итого по факту |
|---|---|---|---|---|---|---|---|---|---|---|---|
| | | Начало | Конец | Марка | Кол-во и сеч. жил | Открыто | Скрыто | | Марка | Кол-во и сеч. жил | |
| 2109 | 5 | К18.4 | С18.13 | СегментЛАН U/UTP Cat5e ZHнг(А)-HF | 4х2х0,52 | 8 | | 8 | | | |
| 2110 | 6 | К18.4 | КВ18.13 | КПСППнг(А)-HF | 2х2х0,5 | 8 | | 8 | | | |
| 2111 | 3 | К18.4 | М18.14 | КПСППнг(А)-HF | 2х2х0,5 | 15 | | 15 | | | |
| 2112 | 4 | РИП18.4 | ЗМ18.14 | КПСППнг(А)-HF | 1х2х2,5 | 15 | | 15 | | | |
| 2113 | 5 | К18.4 | С18.14 | СегментЛАН U/UTP Cat5e ZHнг(А)-HF | 4х2х0,52 | 15 | | 15 | | | |
| 2114 | 6 | К18.4 | КВ18.14 | КПСППнг(А)-HF | 2х2х0,5 | 15 | | 15 | | | |
| 2115 | 3 | К18.4 | М18.15 | КПСППнг(А)-HF | 2х2х0,5 | 20 | | 20 | | | |
| 2116 | 4 | РИП18.4 | ЗМ18.15 | КПСППнг(А)-HF | 1х2х2,5 | 20 | | 20 | | | |
| 2117 | 5 | К18.4 | С18.15 | СегментЛАН U/UTP Cat5e ZHнг(А)-HF | 4х2х0,52 | 20 | | 20 | | | |
| 2118 | 6 | К18.4 | КВ18.15 | КПСППнг(А)-HF | 2х2х0,5 | 20 | | 20 | | | |
| 2119 | 1 | СКС розетка | К18.5 | NMC-PC4UD55B-010-GY | 4х2х0,51 | 1 | | 1 | | | |
| 2120 | 2 | РИП18.5 | К18.5 | КПСППнг(А)-HF | 1х2х2,5 | 1 | | 1 | | | |
| 2121 | 3 | К18.5 | М18.16 | КПСППнг(А)-HF | 2х2х0,5 | 8 | | 8 | | | |
| 2122 | 4 | РИП18.5 | ЗМ18.16 | КПСППнг(А)-HF | 1х2х2,5 | 8 | | 8 | | | |
| 2123 | 5 | К18.5 | С18.16 | СегментЛАН U/UTP Cat5e ZHнг(А)-HF | 4х2х0,52 | 8 | | 8 | | | |
| 2124 | 6 | К18.5 | КВ18.16 | КПСППнг(А)-HF | 2х2х0,5 | 8 | | 8 | | | |
| 2125 | 3 | К18.5 | М18.17 | КПСППнг(А)-HF | 2х2х0,5 | 15 | | 15 | | | |
| 2126 | 4 | РИП18.5 | ЗМ18.17 | КПСППнг(А)-HF | 1х2х2,5 | 15 | | 15 | | | |
| 2127 | 5 | К18.5 | С18.17 | СегментЛАН U/UTP Cat5e ZHнг(А)-HF | 4х2х0,52 | 15 | | 15 | | | |
| 2128 | 6 | К18.5 | КВ18.17 | КПСППнг(А)-HF | 2х2х0,5 | 15 | | 15 | | | |
| 2129 | 3 | К18.5 | М18.30 | КПСППнг(А)-HF | 2х2х0,5 | 20 | | 20 | | | |
| 2130 | 4 | РИП18.5 | ЗМ18.30 | КПСППнг(А)-HF | 1х2х2,5 | 20 | | 20 | | | |
| 2131 | 5 | К18.5 | С18.38 | СегментЛАН U/UTP Cat5e ZHнг(А)-HF | 4х2х0,52 | 20 | | 20 | | | |
| 2132 | 6 | К18.5 | С18.39 | СегментЛАН U/UTP Cat5e ZHнг(А)-HF | 4х2х0,52 | 20 | | 20 | | | |
| 2133 | 1 | СКС розетка | К18.6 | NMC-PC4UD55B-010-GY | 4х2х0,51 | 1 | | 1 | | | |
| 2134 | 2 | РИП18.6 | К18.6 | КПСППнг(А)-HF | 1х2х2,5 | 1 | | 1 | | | |
| 2135 | 3 | К18.6 | М18.18 | КПСППнг(А)-HF | 2х2х0,5 | 8 | | 8 | | | |
| 2136 | 4 | РИП18.6 | ЗМ18.18 | КПСППнг(А)-HF | 1х2х2,5 | 8 | | 8 | | | |
| 2137 | 5 | К18.6 | С18.18 | СегментЛАН U/UTP Cat5e ZHнг(А)-HF | 4х2х0,52 | 8 | | 8 | | | |
| 2138 | 6 | К18.6 | КВ18.18 | КПСППнг(А)-HF | 2х2х0,5 | 8 | | 8 | | | |

Взам. инв. №

Подп. и дата

Инв.№ подл.

| Поз. | Обозначение кабеля, провода | Трасса | | Кабель, провод по проекту | | Способы прокладки | | Итого по проекту | Кабель, провод по факту | | Итого по факту |
|---|---|---|---|---|---|---|---|---|---|---|---|
| | | Начало | Конец | Марка | Кол-во и сеч. жил | Открыто | Скрыто | | Марка | Кол-во и сеч. жил | |
| 2139 | 3 | К18.6 | М18.19 | КПСПИнг(А)-HF | 2х2х0,5 | 15 | | 15 | | | |
| 2140 | 4 | РИП18.6 | ЗМ18.19 | КПСПИнг(А)-HF | 1х2х2,5 | 15 | | 15 | | | |
| 2141 | 5 | К18.6 | С18.19 | СегментЛАН U/UTP Cat5e ZHнг(А)-HF | 4х2х0,52 | 15 | | 15 | | | |
| 2142 | 6 | К18.6 | КВ18.19 | КПСПИнг(А)-HF | 2х2х0,5 | 15 | | 15 | | | |
| 2143 | 3 | К18.6 | М18.20 | КПСПИнг(А)-HF | 2х2х0,5 | 22 | | 22 | | | |
| 2144 | 4 | РИП18.6 | ЗМ18.20 | КПСПИнг(А)-HF | 1х2х2,5 | 22 | | 22 | | | |
| 2145 | 5 | К18.6 | С18.20 | СегментЛАН U/UTP Cat5e ZHнг(А)-HF | 4х2х0,52 | 22 | | 22 | | | |
| 2146 | 6 | К18.6 | КВ18.20 | КПСПИнг(А)-HF | 2х2х0,5 | 22 | | 22 | | | |
| 2147 | 3 | К18.6 | М18.21 | КПСПИнг(А)-HF | 2х2х0,5 | 22 | | 22 | | | |
| 2148 | 4 | РИП18.6 | ЗМ18.21 | КПСПИнг(А)-HF | 1х2х2,5 | 22 | | 22 | | | |
| 2149 | 5 | К18.6 | С18.21 | СегментЛАН U/UTP Cat5e ZHнг(А)-HF | 4х2х0,52 | 22 | | 22 | | | |
| 2150 | 6 | К18.6 | КВ18.21 | КПСПИнг(А)-HF | 2х2х0,5 | 22 | | 22 | | | |
| 2151 | 1 | СКС розетка | К18.7 | NMC-PC4UD55B-010-GY | 4х2х0,51 | 1 | | 1 | | | |
| 2152 | 2 | РИП18.7 | К18.7 | КПСПИнг(А)-HF | 1х2х2,5 | 1 | | 1 | | | |
| 2153 | 3 | К18.7 | М18.22 | КПСПИнг(А)-HF | 2х2х0,5 | 20 | | 20 | | | |
| 2154 | 4 | РИП18.7 | ЗМ18.22 | КПСПИнг(А)-HF | 1х2х2,5 | 20 | | 20 | | | |
| 2155 | 5 | К18.7 | С18.22 | СегментЛАН U/UTP Cat5e ZHнг(А)-HF | 4х2х0,52 | 20 | | 20 | | | |
| 2156 | 6 | К18.7 | С18.23 | СегментЛАН U/UTP Cat5e ZHнг(А)-HF | 4х2х0,52 | 20 | | 20 | | | |
| 2157 | 3 | К18.7 | М18.23 | КПСПИнг(А)-HF | 2х2х0,5 | 15 | | 15 | | | |
| 2158 | 4 | РИП18.7 | ЗМ18.23 | КПСПИнг(А)-HF | 1х2х2,5 | 15 | | 15 | | | |
| 2159 | 5 | К18.7 | С18.24 | СегментЛАН U/UTP Cat5e ZHнг(А)-HF | 4х2х0,52 | 15 | | 15 | | | |
| 2160 | 6 | К18.7 | С18.25 | СегментЛАН U/UTP Cat5e ZHнг(А)-HF | 4х2х0,52 | 15 | | 15 | | | |
| 2161 | 1 | СКС розетка | К18.8 | NMC-PC4UD55B-010-GY | 4х2х0,51 | 1 | | 1 | | | |
| 2162 | 2 | РИП18.8 | К18.8 | КПСПИнг(А)-HF | 1х2х2,5 | 1 | | 1 | | | |
| 2163 | 3 | К18.8 | М18.24 | КПСПИнг(А)-HF | 2х2х0,5 | 15 | | 15 | | | |
| 2164 | 4 | РИП18.8 | ЗМ18.24 | КПСПИнг(А)-HF | 1х2х2,5 | 15 | | 15 | | | |
| 2165 | 5 | К18.8 | С18.26 | СегментЛАН U/UTP Cat5e ZHнг(А)-HF | 4х2х0,52 | 15 | | 15 | | | |
| 2166 | 6 | К18.8 | С18.27 | СегментЛАН U/UTP Cat5e ZHнг(А)-HF | 4х2х0,52 | 15 | | 15 | | | |
| 2167 | 3 | К18.8 | М18.25 | КПСПИнг(А)-HF | 2х2х0,5 | 15 | | 15 | | | |
| 2168 | 4 | РИП18.8 | ЗМ18.25 | КПСПИнг(А)-HF | 1х2х2,5 | 15 | | 15 | | | |

Взам. инв. №

Подп. и дата

Инв.№ подл.

| Поз. | Обозначение кабеля, провода | Трасса | | Кабель, провод по проекту | | Способы прокладки | | Итого по проекту | Кабель, провод по факту | | Итого по факту |
|---|---|---|---|---|---|---|---|---|---|---|---|
| | | Начало | Конец | Марка | Кол-во и сеч. жил | Открыто | Скрыто | | Марка | Кол-во и сеч. жил | |
| 2169 | 5 | К18.8 | С18.28 | СегментЛАН U/UTP Cat5e ZHнг(A)-HF | 4x2x0,52 | 15 | | 15 | | | |
| 2170 | 6 | К18.8 | С18.29 | СегментЛАН U/UTP Cat5e ZHнг(A)-HF | 4x2x0,52 | 15 | | 15 | | | |
| 2171 | 1 | СКС розетка | К18.9 | NMC-PC4UD55B-010-GY | 4x2x0,51 | 1 | | 1 | | | |
| 2172 | 2 | РИП18.9 | К18.9 | КПСПИнг(A)-HF | 1x2x2,5 | 1 | | 1 | | | |
| 2173 | 3 | К18.9 | М18.26 | КПСПИнг(A)-HF | 2x2x0,5 | 20 | | 20 | | | |
| 2174 | 4 | РИП18.9 | ЗМ18.26 | КПСПИнг(A)-HF | 1x2x2,5 | 20 | | 20 | | | |
| 2175 | 5 | К18.9 | С18.30 | СегментЛАН U/UTP Cat5e ZHнг(A)-HF | 4x2x0,52 | 20 | | 20 | | | |
| 2176 | 6 | К18.9 | С18.31 | СегментЛАН U/UTP Cat5e ZHнг(A)-HF | 4x2x0,52 | 20 | | 20 | | | |
| 2177 | 3 | К18.9 | М18.27 | КПСПИнг(A)-HF | 2x2x0,5 | 15 | | 15 | | | |
| 2178 | 4 | РИП18.9 | ЗМ18.27 | КПСПИнг(A)-HF | 1x2x2,5 | 15 | | 15 | | | |
| 2179 | 5 | К18.9 | С18.32 | СегментЛАН U/UTP Cat5e ZHнг(A)-HF | 4x2x0,52 | 15 | | 15 | | | |
| 2180 | 6 | К18.9 | С18.33 | СегментЛАН U/UTP Cat5e ZHнг(A)-HF | 4x2x0,52 | 15 | | 15 | | | |
| 2181 | 1 | СКС розетка | К18.10 | NMC-PC4UD55B-010-GY | 4x2x0,51 | 1 | | 1 | | | |
| 2182 | 2 | РИП18.10 | К18.10 | КПСПИнг(A)-HF | 1x2x2,5 | 1 | | 1 | | | |
| 2183 | 3 | К18.10 | М18.28 | КПСПИнг(A)-HF | 2x2x0,5 | 20 | | 20 | | | |
| 2184 | 4 | РИП18.10 | ЗМ18.28 | КПСПИнг(A)-HF | 1x2x2,5 | 20 | | 20 | | | |
| 2185 | 5 | К18.10 | С18.34 | СегментЛАН U/UTP Cat5e ZHнг(A)-HF | 4x2x0,52 | 20 | | 20 | | | |
| 2186 | 6 | К18.10 | С18.35 | СегментЛАН U/UTP Cat5e ZHнг(A)-HF | 4x2x0,52 | 20 | | 20 | | | |
| 2187 | 3 | К18.10 | М18.29 | КПСПИнг(A)-HF | 2x2x0,5 | 15 | | 15 | | | |
| 2188 | 4 | РИП18.10 | ЗМ18.29 | КПСПИнг(A)-HF | 1x2x2,5 | 15 | | 15 | | | |
| 2189 | 5 | К18.10 | С18.36 | СегментЛАН U/UTP Cat5e ZHнг(A)-HF | 4x2x0,52 | 15 | | 15 | | | |
| 2190 | 6 | К18.10 | С18.37 | СегментЛАН U/UTP Cat5e ZHнг(A)-HF | 4x2x0,52 | 15 | | 15 | | | |
| 2191 | 1 | СКС розетка | К19.1 | NMC-PC4UD55B-010-GY | 4x2x0,51 | 1 | | 1 | | | |
| 2192 | 2 | РИП19.1 | К19.1 | КПСПИнг(A)-HF | 1x2x2,5 | 1 | | 1 | | | |
| 2193 | 3 | К19.1 | М19.1 | КПСПИнг(A)-HF | 2x2x0,5 | 17 | | 17 | | | |
| 2194 | 4 | РИП19.1 | ЗМ19.1 | КПСПИнг(A)-HF | 1x2x2,5 | 17 | | 17 | | | |
| 2195 | 5 | К19.1 | С19.1 | СегментЛАН U/UTP Cat5e ZHнг(A)-HF | 4x2x0,52 | 17 | | 17 | | | |
| 2196 | 6 | К19.1 | КВ19.1 | КПСПИнг(A)-HF | 2x2x0,5 | 17 | | 17 | | | |
| 2197 | 3 | К19.1 | М19.2 | КПСПИнг(A)-HF | 2x2x0,5 | 8 | | 8 | | | |

| Поз. | Обозначение кабеля, провода | Трасса | | Кабель, провод по проекту | | Способы прокладки | | Итого по проекту | Кабель, провод по факту | | Итого по факту |
|---|---|---|---|---|---|---|---|---|---|---|---|
| | | Начало | Конец | Марка | Кол-во и сеч. жил | Открыто | Скрыто | | Марка | Кол-во и сеч. жил | |
| 2198 | 4 | РИП19.1 | ЗМ19.2 | КПСПИнг(А)-HF | 1х2х2,5 | 8 | | 8 | | | |
| 2199 | 5 | К19.1 | С19.2 | СегментЛАН U/UTP Cat5e ZHнг(А)-HF | 4х2х0,52 | 8 | | 8 | | | |
| 2200 | 6 | К19.1 | КВ19.2 | КПСПИнг(А)-HF | 2х2х0,5 | 8 | | 8 | | | |
| 2201 | 3 | К19.1 | М19.3 | КПСПИнг(А)-HF | 2х2х0,5 | 9 | | 9 | | | |
| 2202 | 4 | РИП19.1 | ЗМ19.3 | КПСПИнг(А)-HF | 1х2х2,5 | 9 | | 9 | | | |
| 2203 | 5 | К19.1 | С19.3 | СегментЛАН U/UTP Cat5e ZHнг(А)-HF | 4х2х0,52 | 9 | | 9 | | | |
| 2204 | 6 | К19.1 | КВ19.3 | КПСПИнг(А)-HF | 2х2х0,5 | 9 | | 9 | | | |
| 2205 | 1 | СКС розетка | К19.2 | NMC-PC4UD55B-010-GY | 4х2х0,51 | 1 | | 1 | | | |
| 2206 | 2 | РИП19.2 | К19.2 | КПСПИнг(А)-HF | 1х2х2,5 | 1 | | 1 | | | |
| 2207 | 3 | К19.2 | М19.4 | КПСПИнг(А)-HF | 2х2х0,5 | 9 | | 9 | | | |
| 2208 | 4 | РИП19.2 | ЗМ19.4 | КПСПИнг(А)-HF | 1х2х2,5 | 9 | | 9 | | | |
| 2209 | 5 | К19.2 | С19.4 | СегментЛАН U/UTP Cat5e ZHнг(А)-HF | 4х2х0,52 | 9 | | 9 | | | |
| 2210 | 6 | К19.2 | КВ19.4 | КПСПИнг(А)-HF | 2х2х0,5 | 9 | | 9 | | | |
| 2211 | 3 | К19.2 | М19.5 | КПСПИнг(А)-HF | 2х2х0,5 | 11 | | 11 | | | |
| 2212 | 4 | РИП19.2 | ЗМ19.5 | КПСПИнг(А)-HF | 1х2х2,5 | 11 | | 11 | | | |
| 2213 | 5 | К19.2 | С19.5 | СегментЛАН U/UTP Cat5e ZHнг(А)-HF | 4х2х0,52 | 11 | | 11 | | | |
| 2214 | 6 | К19.2 | КВ19.5 | КПСПИнг(А)-HF | 2х2х0,5 | 11 | | 11 | | | |
| 2215 | 1 | СКС розетка | К19.3 | NMC-PC4UD55B-010-GY | 4х2х0,51 | 1 | | 1 | | | |
| 2216 | 2 | РИП19.3 | К19.3 | КПСПИнг(А)-HF | 1х2х2,5 | 1 | | 1 | | | |
| 2217 | 3 | К19.3 | М19.6 | КПСПИнг(А)-HF | 2х2х0,5 | 20 | | 20 | | | |
| 2218 | 4 | РИП19.3 | ЗМ19.6 | КПСПИнг(А)-HF | 1х2х2,5 | 20 | | 20 | | | |
| 2219 | 5 | К19.3 | С19.6 | СегментЛАН U/UTP Cat5e ZHнг(А)-HF | 4х2х0,52 | 20 | | 20 | | | |
| 2220 | 6 | К19.3 | КВ19.6 | КПСПИнг(А)-HF | 2х2х0,5 | 20 | | 20 | | | |
| 2221 | 3 | К19.3 | М19.7 | КПСПИнг(А)-HF | 2х2х0,5 | 16 | | 16 | | | |
| 2222 | 4 | РИП19.3 | ЗМ19.7 | КПСПИнг(А)-HF | 1х2х2,5 | 16 | | 16 | | | |
| 2223 | 5 | К19.3 | С19.7 | СегментЛАН U/UTP Cat5e ZHнг(А)-HF | 4х2х0,52 | 16 | | 16 | | | |
| 2224 | 6 | К19.3 | КВ19.7 | КПСПИнг(А)-HF | 2х2х0,5 | 16 | | 16 | | | |
| 2225 | 3 | К19.3 | М19.8 | КПСПИнг(А)-HF | 2х2х0,5 | 12 | | 12 | | | |
| 2226 | 4 | РИП19.3 | ЗМ19.8 | КПСПИнг(А)-HF | 1х2х2,5 | 12 | | 12 | | | |
| 2227 | 5 | К19.3 | С19.8 | СегментЛАН U/UTP Cat5e ZHнг(А)-HF | 4х2х0,52 | 12 | | 12 | | | |

Взам. инв. №

Подп. и дата

Инв.№ подл.

| Поз. | Обозначение кабеля, провода | Трасса | | Кабель, провод по проекту | | Способы прокладки | | Итого по проекту | Кабель, провод по факту | | Итого по факту |
|---|---|---|---|---|---|---|---|---|---|---|---|
| | | Начало | Конец | Марка | Кол-во и сеч. жил | Открыто | Скрыто | | Марка | Кол-во и сеч. жил | |
| 2228 | 6 | К19.3 | КВ19.8 | КПСППнг(А)-HF | 2х2х0,5 | 12 | | 12 | | | |
| 2229 | 3 | К19.3 | М19.9 | КПСППнг(А)-HF | 2х2х0,5 | 8 | | 8 | | | |
| 2230 | 4 | РИП19.3 | ЗМ19.9 | КПСППнг(А)-HF | 1х2х2,5 | 8 | | 8 | | | |
| 2231 | 5 | К19.3 | С19.9 | СегментЛАН U/UTP Cat5e ZHнг(А)-HF | 4х2х0,52 | 8 | | 8 | | | |
| 2232 | 6 | К19.3 | КВ19.9 | КПСППнг(А)-HF | 2х2х0,5 | 8 | | 8 | | | |
| 2233 | 1 | СКС розетка | К19.4 | NMC-PC4UD55B-010-GY | 4х2х0,51 | 1 | | 1 | | | |
| 2234 | 2 | РИП19.4 | К19.4 | КПСППнг(А)-HF | 1х2х2,5 | 1 | | 1 | | | |
| 2235 | 3 | К19.4 | М19.10 | КПСППнг(А)-HF | 2х2х0,5 | 11 | | 11 | | | |
| 2236 | 4 | РИП19.4 | ЗМ19.10 | КПСППнг(А)-HF | 1х2х2,5 | 11 | | 11 | | | |
| 2237 | 5 | К19.4 | С19.10 | СегментЛАН U/UTP Cat5e ZHнг(А)-HF | 4х2х0,52 | 11 | | 11 | | | |
| 2238 | 6 | К19.4 | КВ19.10 | КПСППнг(А)-HF | 2х2х0,5 | 11 | | 11 | | | |
| 2239 | 3 | К19.4 | М19.11 | КПСППнг(А)-HF | 2х2х0,5 | 8 | | 8 | | | |
| 2240 | 4 | РИП19.4 | ЗМ19.11 | КПСППнг(А)-HF | 1х2х2,5 | 8 | | 8 | | | |
| 2241 | 5 | К19.4 | С19.11 | СегментЛАН U/UTP Cat5e ZHнг(А)-HF | 4х2х0,52 | 8 | | 8 | | | |
| 2242 | 6 | К19.4 | КВ19.11 | КПСППнг(А)-HF | 2х2х0,5 | 8 | | 8 | | | |
| 2243 | 3 | К19.4 | М19.12 | КПСППнг(А)-HF | 2х2х0,5 | 10 | | 10 | | | |
| 2244 | 4 | РИП19.4 | ЗМ19.12 | КПСППнг(А)-HF | 1х2х2,5 | 10 | | 10 | | | |
| 2245 | 5 | К19.4 | С19.12 | СегментЛАН U/UTP Cat5e ZHнг(А)-HF | 4х2х0,52 | 10 | | 10 | | | |
| 2246 | 6 | К19.4 | КВ19.12 | КПСППнг(А)-HF | 2х2х0,5 | 10 | | 10 | | | |
| 2247 | 3 | К19.4 | М19.13 | КПСППнг(А)-HF | 2х2х0,5 | 12 | | 12 | | | |
| 2248 | 4 | РИП19.4 | ЗМ19.13 | КПСППнг(А)-HF | 1х2х2,5 | 12 | | 12 | | | |
| 2249 | 5 | К19.4 | С19.13 | СегментЛАН U/UTP Cat5e ZHнг(А)-HF | 4х2х0,52 | 12 | | 12 | | | |
| 2250 | 6 | К19.4 | КВ19.13 | КПСППнг(А)-HF | 2х2х0,5 | 12 | | 12 | | | |
| 2251 | 1 | СКС розетка | К19.5 | NMC-PC4UD55B-010-GY | 4х2х0,51 | 1 | | 1 | | | |
| 2252 | 2 | РИП19.5 | К19.5 | КПСППнг(А)-HF | 1х2х2,5 | 1 | | 1 | | | |
| 2253 | 3 | К19.5 | М19.14 | КПСППнг(А)-HF | 2х2х0,5 | 25 | | 25 | | | |
| 2254 | 4 | РИП19.5 | ЗМ19.14 | КПСППнг(А)-HF | 1х2х2,5 | 25 | | 25 | | | |
| 2255 | 5 | К19.5 | С19.14 | СегментЛАН U/UTP Cat5e ZHнг(А)-HF | 4х2х0,52 | 25 | | 25 | | | |
| 2256 | 6 | К19.5 | КВ19.14 | КПСППнг(А)-HF | 2х2х0,5 | 25 | | 25 | | | |
| 2257 | 3 | К19.5 | М19.15 | КПСППнг(А)-HF | 2х2х0,5 | 8 | | 8 | | | |

Взам. инв. №

Подп. и дата

Инв.№ подл.

| Поз. | Обозначение кабеля, провода | Трасса | | Кабель, провод по проекту | | Способы прокладки | | Итого по проекту | Кабель, провод по факту | | Итого по факту |
|---|---|---|---|---|---|---|---|---|---|---|---|
| | | Начало | Конец | Марка | Кол-во и сеч. жил | Открыто | Скрыто | | Марка | Кол-во и сеч. жил | |
| 2258 | 4 | РИП19.5 | ЗМ19.15 | КПСПИнг(А)-HF | 1х2х2,5 | 8 | | 8 | | | |
| 2259 | 5 | К19.5 | С19.15 | СегментЛАН U/UTP Cat5e ZHнг(А)-HF | 4х2х0,52 | 8 | | 8 | | | |
| 2260 | 6 | К19.5 | КВ19.15 | КПСПИнг(А)-HF | 2х2х0,5 | 8 | | 8 | | | |
| 2261 | 3 | К19.5 | М19.16 | КПСПИнг(А)-HF | 2х2х0,5 | 11 | | 11 | | | |
| 2262 | 4 | РИП19.5 | ЗМ19.16 | КПСПИнг(А)-HF | 1х2х2,5 | 11 | | 11 | | | |
| 2263 | 5 | К19.5 | С19.16 | СегментЛАН U/UTP Cat5e ZHнг(А)-HF | 4х2х0,52 | 11 | | 11 | | | |
| 2264 | 6 | К19.5 | КВ19.16 | КПСПИнг(А)-HF | 2х2х0,5 | 11 | | 11 | | | |
| 2265 | 1 | СКС розетка | К19.6 | NMC-PC4UD55B-010-GY | 4х2х0,51 | 1 | | 1 | | | |
| 2266 | 2 | РИП19.6 | К19.6 | КПСПИнг(А)-HF | 1х2х2,5 | 1 | | 1 | | | |
| 2267 | 3 | К19.6 | М19.17 | КПСПИнг(А)-HF | 2х2х0,5 | 13 | | 13 | | | |
| 2268 | 4 | РИП19.6 | ЗМ19.17 | КПСПИнг(А)-HF | 1х2х2,5 | 13 | | 13 | | | |
| 2269 | 5 | К19.6 | С19.17 | СегментЛАН U/UTP Cat5e ZHнг(А)-HF | 4х2х0,52 | 13 | | 13 | | | |
| 2270 | 6 | К19.6 | КВ19.17 | КПСПИнг(А)-HF | 2х2х0,5 | 13 | | 13 | | | |
| 2271 | 3 | К19.6 | М19.18 | КПСПИнг(А)-HF | 2х2х0,5 | 8 | | 8 | | | |
| 2272 | 4 | РИП19.6 | ЗМ19.18 | КПСПИнг(А)-HF | 1х2х2,5 | 8 | | 8 | | | |
| 2273 | 5 | К19.6 | С19.18 | СегментЛАН U/UTP Cat5e ZHнг(А)-HF | 4х2х0,52 | 8 | | 8 | | | |
| 2274 | 6 | К19.6 | КВ19.18 | КПСПИнг(А)-HF | 2х2х0,5 | 8 | | 8 | | | |
| 2275 | 3 | К19.6 | М19.19 | КПСПИнг(А)-HF | 2х2х0,5 | 22 | | 22 | | | |
| 2276 | 4 | РИП19.6 | ЗМ19.19 | КПСПИнг(А)-HF | 1х2х2,5 | 22 | | 22 | | | |
| 2277 | 5 | К19.6 | С19.19 | СегментЛАН U/UTP Cat5e ZHнг(А)-HF | 4х2х0,52 | 22 | | 22 | | | |
| 2278 | 6 | К19.6 | КВ19.19 | КПСПИнг(А)-HF | 2х2х0,5 | 22 | | 22 | | | |
| 2279 | 3 | К19.6 | М19.20 | КПСПИнг(А)-HF | 2х2х0,5 | 25 | | 25 | | | |
| 2280 | 4 | РИП19.6 | ЗМ19.20 | КПСПИнг(А)-HF | 1х2х2,5 | 25 | | 25 | | | |
| 2281 | 5 | К19.6 | С19.20 | СегментЛАН U/UTP Cat5e ZHнг(А)-HF | 4х2х0,52 | 25 | | 25 | | | |
| 2282 | 6 | К19.6 | КВ19.20 | КПСПИнг(А)-HF | 2х2х0,5 | 25 | | 25 | | | |
| 2283 | 1 | СКС розетка | К19.7 | NMC-PC4UD55B-010-GY | 4х2х0,51 | 1 | | 1 | | | |
| 2284 | 2 | РИП19.7 | К19.7 | КПСПИнг(А)-HF | 1х2х2,5 | 1 | | 1 | | | |
| 2285 | 3 | К19.7 | М19.21 | КПСПИнг(А)-HF | 2х2х0,5 | 14 | | 14 | | | |
| 2286 | 4 | РИП19.7 | ЗМ19.21 | КПСПИнг(А)-HF | 1х2х2,5 | 14 | | 14 | | | |
| 2287 | 5 | К19.7 | С19.21 | СегментЛАН U/UTP Cat5e ZHнг(А)-HF | 4х2х0,52 | 14 | | 14 | | | |

Взам. инв. №

Подп. и дата

Инв.№ подл.

| Поз. | Обозначение кабеля, провода | Трасса | | Кабель, провод по проекту | | Способы прокладки | | Итого по проекту | Кабель, провод по факту | | Итого по факту |
|---|---|---|---|---|---|---|---|---|---|---|---|
| | | Начало | Конец | Марка | Кол-во и сеч. жил | Открыто | Скрыто | | Марка | Кол-во и сеч. жил | |
| 2288 | 6 | К19.7 | КВ19.21 | КПСППнг(А)-HF | 2х2х0,5 | 14 | | 14 | | | |
| 2289 | 3 | К19.7 | М19.22 | КПСППнг(А)-HF | 2х2х0,5 | 11 | | 11 | | | |
| 2290 | 4 | РИП19.7 | ЗМ19.22 | КПСППнг(А)-HF | 1х2х2,5 | 11 | | 11 | | | |
| 2291 | 5 | К19.7 | С19.22 | СегментЛАН U/UTP Cat5e ZHнг(А)-HF | 4х2х0,52 | 11 | | 11 | | | |
| 2292 | 6 | К19.7 | КВ19.22 | КПСППнг(А)-HF | 2х2х0,5 | 11 | | 11 | | | |
| 2293 | 3 | К19.7 | М19.23 | КПСППнг(А)-HF | 2х2х0,5 | 10 | | 10 | | | |
| 2294 | 4 | РИП19.7 | ЗМ19.23 | КПСППнг(А)-HF | 1х2х2,5 | 10 | | 10 | | | |
| 2295 | 5 | К19.7 | С19.23 | СегментЛАН U/UTP Cat5e ZHнг(А)-HF | 4х2х0,52 | 10 | | 10 | | | |
| 2296 | 6 | К19.7 | КВ19.23 | КПСППнг(А)-HF | 2х2х0,5 | 10 | | 10 | | | |
| 2297 | 3 | К19.7 | М19.24 | КПСППнг(А)-HF | 2х2х0,5 | 15 | | 15 | | | |
| 2298 | 4 | РИП19.7 | ЗМ19.24 | КПСППнг(А)-HF | 1х2х2,5 | 15 | | 15 | | | |
| 2299 | 5 | К19.7 | С19.24 | СегментЛАН U/UTP Cat5e ZHнг(А)-HF | 4х2х0,52 | 15 | | 15 | | | |
| 2300 | 6 | К19.7 | КВ19.24 | КПСППнг(А)-HF | 2х2х0,5 | 15 | | 15 | | | |
| 2301 | 1 | СКС розетка | К19.8 | NMC-PC4UD55B-010-GY | 4х2х0,51 | 1 | | 1 | | | |
| 2302 | 2 | РИП19.8 | К19.8 | КПСППнг(А)-HF | 1х2х2,5 | 1 | | 1 | | | |
| 2303 | 3 | К19.8 | М19.25 | КПСППнг(А)-HF | 2х2х0,5 | 25 | | 25 | | | |
| 2304 | 4 | РИП19.8 | ЗМ19.25 | КПСППнг(А)-HF | 1х2х2,5 | 25 | | 25 | | | |
| 2305 | 5 | К19.8 | С19.25 | СегментЛАН U/UTP Cat5e ZHнг(А)-HF | 4х2х0,52 | 25 | | 25 | | | |
| 2306 | 6 | К19.8 | КВ19.25 | КПСППнг(А)-HF | 2х2х0,5 | 25 | | 25 | | | |
| 2307 | 3 | К19.8 | М19.26 | КПСППнг(А)-HF | 2х2х0,5 | 8 | | 8 | | | |
| 2308 | 4 | РИП19.8 | ЗМ19.26 | КПСППнг(А)-HF | 1х2х2,5 | 8 | | 8 | | | |
| 2309 | 5 | К19.8 | С19.26 | СегментЛАН U/UTP Cat5e ZHнг(А)-HF | 4х2х0,52 | 8 | | 8 | | | |
| 2310 | 6 | К19.8 | КВ19.26 | КПСППнг(А)-HF | 2х2х0,5 | 8 | | 8 | | | |
| 2311 | 3 | К19.8 | М19.27 | КПСППнг(А)-HF | 2х2х0,5 | 17 | | 17 | | | |
| 2312 | 4 | РИП19.8 | ЗМ19.27 | КПСППнг(А)-HF | 1х2х2,5 | 17 | | 17 | | | |
| 2313 | 5 | К19.8 | С19.27 | СегментЛАН U/UTP Cat5e ZHнг(А)-HF | 4х2х0,52 | 17 | | 17 | | | |
| 2314 | 6 | К19.8 | КВ19.27 | КПСППнг(А)-HF | 2х2х0,5 | 17 | | 17 | | | |
| 2315 | 3 | К19.8 | М19.28 | КПСППнг(А)-HF | 2х2х0,5 | 13 | | 13 | | | |
| 2316 | 4 | РИП19.8 | ЗМ19.28 | КПСППнг(А)-HF | 1х2х2,5 | 13 | | 13 | | | |
| 2317 | 5 | К19.8 | С19.28 | СегментЛАН U/UTP Cat5e ZHнг(А)-HF | 4х2х0,52 | 13 | | 13 | | | |

Взам. инв. №

Подп. и дата

Инв.№ подл.

| Поз. | Обозначение кабеля, провода | Трасса | | Кабель, провод по проекту | | Способы прокладки | | Итого по проекту | Кабель, провод по факту | | Итого по факту |
|---|---|---|---|---|---|---|---|---|---|---|---|
| | | Начало | Конец | Марка | Кол-во и сеч. жил | Открыто | Скрыто | | Марка | Кол-во и сеч. жил | |
| 2318 | 6 | К19.8 | КВ19.28 | КПСПИнг(А)-HF | 2х2х0,5 | 13 | | 13 | | | |
| 2319 | 1 | СКС розетка | К19.9 | NMC-PC4UD55B-010-GY | 4х2х0,51 | 1 | | 1 | | | |
| 2320 | 2 | РИП19.9 | К19.9 | КПСПИнг(А)-HF | 1х2х2,5 | 1 | | 1 | | | |
| 2321 | 3 | К19.9 | М19.29 | КПСПИнг(А)-HF | 2х2х0,5 | 16 | | 16 | | | |
| 2322 | 4 | РИП19.9 | ЗМ19.29 | КПСПИнг(А)-HF | 1х2х2,5 | 16 | | 16 | | | |
| 2323 | 5 | К19.9 | С19.29 | СегментЛАН U/UTP Cat5e ZHнг(А)-HF | 4х2х0,52 | 16 | | 16 | | | |
| 2324 | 6 | К19.9 | КВ19.29 | КПСПИнг(А)-HF | 2х2х0,5 | 16 | | 16 | | | |
| 2325 | 3 | К19.9 | М19.30 | КПСПИнг(А)-HF | 2х2х0,5 | 9 | | 9 | | | |
| 2326 | 4 | РИП19.9 | ЗМ19.30 | КПСПИнг(А)-HF | 1х2х2,5 | 9 | | 9 | | | |
| 2327 | 5 | К19.9 | С19.30 | СегментЛАН U/UTP Cat5e ZHнг(А)-HF | 4х2х0,52 | 9 | | 9 | | | |
| 2328 | 6 | К19.9 | КВ19.30 | КПСПИнг(А)-HF | 2х2х0,5 | 9 | | 9 | | | |
| 2329 | 3 | К19.9 | М19.31 | КПСПИнг(А)-HF | 2х2х0,5 | 25 | | 25 | | | |
| 2330 | 4 | РИП19.9 | ЗМ19.31 | КПСПИнг(А)-HF | 1х2х2,5 | 25 | | 25 | | | |
| 2331 | 5 | К19.9 | С19.31 | СегментЛАН U/UTP Cat5e ZHнг(А)-HF | 4х2х0,52 | 25 | | 25 | | | |
| 2332 | 6 | К19.9 | КВ19.31 | КПСПИнг(А)-HF | 2х2х0,5 | 25 | | 25 | | | |
| 2333 | 3 | К19.9 | М19.32 | КПСПИнг(А)-HF | 2х2х0,5 | 29 | | 29 | | | |
| 2334 | 4 | РИП19.9 | ЗМ19.32 | КПСПИнг(А)-HF | 1х2х2,5 | 29 | | 29 | | | |
| 2335 | 5 | К19.9 | С19.32 | СегментЛАН U/UTP Cat5e ZHнг(А)-HF | 4х2х0,52 | 29 | | 29 | | | |
| 2336 | 6 | К19.9 | КВ19.32 | КПСПИнг(А)-HF | 2х2х0,5 | 29 | | 29 | | | |
| 2337 | 1 | СКС розетка | К19.10 | NMC-PC4UD55B-010-GY | 4х2х0,51 | 1 | | 1 | | | |
| 2338 | 2 | РИП19.10 | К19.10 | КПСПИнг(А)-HF | 1х2х2,5 | 1 | | 1 | | | |
| 2339 | 3 | К19.10 | М19.33 | КПСПИнг(А)-HF | 2х2х0,5 | 18 | | 18 | | | |
| 2340 | 4 | РИП19.10 | ЗМ19.33 | КПСПИнг(А)-HF | 1х2х2,5 | 18 | | 18 | | | |
| 2341 | 5 | К19.10 | С19.33 | СегментЛАН U/UTP Cat5e ZHнг(А)-HF | 4х2х0,52 | 18 | | 18 | | | |
| 2342 | 6 | К19.10 | КВ19.33 | КПСПИнг(А)-HF | 2х2х0,5 | 18 | | 18 | | | |
| 2343 | 3 | К19.10 | М19.34 | КПСПИнг(А)-HF | 2х2х0,5 | 10 | | 10 | | | |
| 2344 | 4 | РИП19.10 | ЗМ19.34 | КПСПИнг(А)-HF | 1х2х2,5 | 10 | | 10 | | | |
| 2345 | 5 | К19.10 | С19.34 | СегментЛАН U/UTP Cat5e ZHнг(А)-HF | 4х2х0,52 | 10 | | 10 | | | |
| 2346 | 6 | К19.10 | КВ19.34 | КПСПИнг(А)-HF | 2х2х0,5 | 10 | | 10 | | | |
| 2347 | 3 | К19.10 | М19.35 | КПСПИнг(А)-HF | 2х2х0,5 | 9 | | 9 | | | |

Взам. инв. №

Подп. и дата

Инв.№ подл.

| Поз. | Обозначение кабеля, провода | Трасса | | Кабель, провод по проекту | | Способы прокладки | | Итого по проекту | Кабель, провод по факту | | Итого по факту |
|---|---|---|---|---|---|---|---|---|---|---|---|
| | | Начало | Конец | Марка | Кол-во и сеч. жил | Открыто | Скрыто | | Марка | Кол-во и сеч. жил | |
| 2348 | 4 | РИП19.10 | ЗМ19.35 | КПСПИнг(А)-HF | 1х2х2,5 | 9 | | 9 | | | |
| 2349 | 5 | К19.10 | С19.35 | СегментЛАН U/UTP Cat5e ZHнг(А)-HF | 4х2х0,52 | 9 | | 9 | | | |
| 2350 | 6 | К19.10 | КВ19.35 | КПСПИнг(А)-HF | 2х2х0,5 | 9 | | 9 | | | |
| 2351 | 3 | К19.10 | М19.36 | КПСПИнг(А)-HF | 2х2х0,5 | 19 | | 19 | | | |
| 2352 | 4 | РИП19.10 | ЗМ19.36 | КПСПИнг(А)-HF | 1х2х2,5 | 19 | | 19 | | | |
| 2353 | 5 | К19.10 | С19.36 | СегментЛАН U/UTP Cat5e ZHнг(А)-HF | 4х2х0,52 | 19 | | 19 | | | |
| 2354 | 6 | К19.10 | КВ19.36 | КПСПИнг(А)-HF | 2х2х0,5 | 19 | | 19 | | | |
| 2355 | 1 | СКС розетка | К19.11 | NMC-PC4UD55B-010-GY | 4х2х0,51 | 1 | | 1 | | | |
| 2356 | 2 | РИП19.11 | К19.11 | КПСПИнг(А)-HF | 1х2х2,5 | 1 | | 1 | | | |
| 2357 | 3 | К19.11 | М19.37 | КПСПИнг(А)-HF | 2х2х0,5 | 15 | | 15 | | | |
| 2358 | 4 | РИП19.11 | ЗМ19.37 | КПСПИнг(А)-HF | 1х2х2,5 | 15 | | 15 | | | |
| 2359 | 5 | К19.11 | С19.37 | СегментЛАН U/UTP Cat5e ZHнг(А)-HF | 4х2х0,52 | 15 | | 15 | | | |
| 2360 | 6 | К19.11 | С19.38 | СегментЛАН U/UTP Cat5e ZHнг(А)-HF | 4х2х0,52 | 15 | | 15 | | | |
| 2361 | 3 | К19.11 | М19.38 | КПСПИнг(А)-HF | 2х2х0,5 | 20 | | 20 | | | |
| 2362 | 4 | РИП19.11 | ЗМ19.38 | КПСПИнг(А)-HF | 1х2х2,5 | 20 | | 20 | | | |
| 2363 | 5 | К19.11 | С19.39 | СегментЛАН U/UTP Cat5e ZHнг(А)-HF | 4х2х0,52 | 20 | | 20 | | | |
| 2364 | 6 | К19.11 | С19.40 | СегментЛАН U/UTP Cat5e ZHнг(А)-HF | 4х2х0,52 | 20 | | 20 | | | |
| 2365 | 1 | СКС розетка | К19.12 | NMC-PC4UD55B-010-GY | 4х2х0,51 | 1 | | 1 | | | |
| 2366 | 2 | РИП19.12 | К19.12 | КПСПИнг(А)-HF | 1х2х2,5 | 1 | | 1 | | | |
| 2367 | 3 | К19.12 | М19.39 | КПСПИнг(А)-HF | 2х2х0,5 | 15 | | 15 | | | |
| 2368 | 4 | РИП19.12 | ЗМ19.39 | КПСПИнг(А)-HF | 1х2х2,5 | 15 | | 15 | | | |
| 2369 | 5 | К19.12 | С19.41 | СегментЛАН U/UTP Cat5e ZHнг(А)-HF | 4х2х0,52 | 15 | | 15 | | | |
| 2370 | 6 | К19.12 | С19.42 | СегментЛАН U/UTP Cat5e ZHнг(А)-HF | 4х2х0,52 | 15 | | 15 | | | |
| 2371 | 3 | К19.12 | М19.40 | КПСПИнг(А)-HF | 2х2х0,5 | 15 | | 15 | | | |
| 2372 | 4 | РИП19.12 | ЗМ19.40 | КПСПИнг(А)-HF | 1х2х2,5 | 15 | | 15 | | | |
| 2373 | 5 | К19.12 | С19.43 | СегментЛАН U/UTP Cat5e ZHнг(А)-HF | 4х2х0,52 | 15 | | 15 | | | |
| 2374 | 6 | К19.12 | С19.44 | СегментЛАН U/UTP Cat5e ZHнг(А)-HF | 4х2х0,52 | 15 | | 15 | | | |
| 2375 | 1 | СКС розетка | К19.13 | NMC-PC4UD55B-010-GY | 4х2х0,51 | 1 | | 1 | | | |
| 2376 | 2 | РИП19.13 | К19.13 | КПСПИнг(А)-HF | 1х2х2,5 | 1 | | 1 | | | |

Взам. инв. №

Подп. и дата

Инв.№ подл.

| Поз. | Обозначение кабеля, провода | Трасса | | Кабель, провод по проекту | | Способы прокладки | | Итого по проекту | Кабель, провод по факту | | Итого по факту |
|---|---|---|---|---|---|---|---|---|---|---|---|
| | | Начало | Конец | Марка | Кол-во и сеч. жил | Открыто | Скрыто | | Марка | Кол-во и сеч. жил | |
| 2377 | 3 | К19.13 | М19.41 | КПСПИнг(А)-HF | 2х2х0,5 | 15 | | 15 | | | |
| 2378 | 4 | РИП19.13 | ЗМ19.41 | КПСПИнг(А)-HF | 1х2х2,5 | 15 | | 15 | | | |
| 2379 | 5 | К19.13 | С19.45 | СегментЛАН U/UTP Cat5e ZHнг(А)-HF | 4х2х0,52 | 15 | | 15 | | | |
| 2380 | 6 | К19.13 | С19.46 | СегментЛАН U/UTP Cat5e ZHнг(А)-HF | 4х2х0,52 | 15 | | 15 | | | |
| 2381 | 1 | СКС розетка | К19.14 | NMC-PC4UD55B-010-GY | 4х2х0,51 | 1 | | 1 | | | |
| 2382 | 2 | РИП19.14 | К19.14 | КПСПИнг(А)-HF | 1х2х2,5 | 1 | | 1 | | | |
| 2383 | 3 | К19.14 | М19.42 | КПСПИнг(А)-HF | 2х2х0,5 | 18 | | 18 | | | |
| 2384 | 4 | РИП19.14 | ЗМ19.42 | КПСПИнг(А)-HF | 1х2х2,5 | 18 | | 18 | | | |
| 2385 | 5 | К19.14 | С19.47 | СегментЛАН U/UTP Cat5e ZHнг(А)-HF | 4х2х0,52 | 18 | | 18 | | | |
| 2386 | 6 | К19.14 | С19.48 | СегментЛАН U/UTP Cat5e ZHнг(А)-HF | 4х2х0,52 | 18 | | 18 | | | |
| 2387 | 3 | К19.14 | М19.43 | КПСПИнг(А)-HF | 2х2х0,5 | 15 | | 15 | | | |
| 2388 | 4 | РИП19.14 | ЗМ19.43 | КПСПИнг(А)-HF | 1х2х2,5 | 15 | | 15 | | | |
| 2389 | 5 | К19.14 | С19.49 | СегментЛАН U/UTP Cat5e ZHнг(А)-HF | 4х2х0,52 | 15 | | 15 | | | |
| 2390 | 6 | К19.14 | С19.50 | СегментЛАН U/UTP Cat5e ZHнг(А)-HF | 4х2х0,52 | 15 | | 15 | | | |
| 2391 | 1 | СКС розетка | К19.15 | NMC-PC4UD55B-010-GY | 4х2х0,51 | 1 | | 1 | | | |
| 2392 | 2 | РИП19.15 | К19.15 | КПСПИнг(А)-HF | 1х2х2,5 | 1 | | 1 | | | |
| 2393 | 3 | К19.15 | М19.44 | КПСПИнг(А)-HF | 2х2х0,5 | 15 | | 15 | | | |
| 2394 | 4 | РИП19.15 | ЗМ19.44 | КПСПИнг(А)-HF | 1х2х2,5 | 15 | | 15 | | | |
| 2395 | 5 | К19.15 | С19.51 | СегментЛАН U/UTP Cat5e ZHнг(А)-HF | 4х2х0,52 | 15 | | 15 | | | |
| 2396 | 6 | К19.15 | С19.52 | СегментЛАН U/UTP Cat5e ZHнг(А)-HF | 4х2х0,52 | 15 | | 15 | | | |
| 2397 | 3 | К19.15 | М19.45 | КПСПИнг(А)-HF | 2х2х0,5 | 22 | | 22 | | | |
| 2398 | 4 | РИП19.15 | ЗМ19.45 | КПСПИнг(А)-HF | 1х2х2,5 | 22 | | 22 | | | |
| 2399 | 5 | К19.15 | С19.53 | СегментЛАН U/UTP Cat5e ZHнг(А)-HF | 4х2х0,52 | 22 | | 22 | | | |
| 2400 | 6 | К19.15 | С19.54 | СегментЛАН U/UTP Cat5e ZHнг(А)-HF | 4х2х0,52 | 22 | | 22 | | | |
| 2401 | 1 | СКС розетка | К20.1 | NMC-PC4UD55B-010-GY | 4х2х0,51 | 1 | | 1 | | | |
| 2402 | 2 | РИП20.1 | К20.1 | КПСПИнг(А)-HF | 1х2х2,5 | 1 | | 1 | | | |
| 2403 | 3 | К20.1 | М20.1 | КПСПИнг(А)-HF | 2х2х0,5 | 9 | | 9 | | | |
| 2404 | 4 | РИП20.1 | ЗМ20.1 | КПСПИнг(А)-HF | 1х2х2,5 | 9 | | 9 | | | |
| 2405 | 5 | К20.1 | С20.1 | СегментЛАН U/UTP Cat5e ZHнг(А)-HF | 4х2х0,52 | 9 | | 9 | | | |

Взам. инв. №

Подп. и дата

Инв.№ подл.

| Поз. | Обозначение кабеля, провода | Трасса | | Кабель, провод по проекту | | Способы прокладки | | Итого по проекту | Кабель, провод по факту | | Итого по факту |
|---|---|---|---|---|---|---|---|---|---|---|---|
| | | Начало | Конец | Марка | Кол-во и сеч. жил | Открыто | Скрыто | | Марка | Кол-во и сеч. жил | |
| 2406 | 6 | К20.1 | КВ20.1 | КПСПЗнг(А)-HF | 2х2х0,5 | 9 | | 9 | | | |
| 2407 | 3 | К20.1 | М20.2 | КПСПЗнг(А)-HF | 2х2х0,5 | 13 | | 13 | | | |
| 2408 | 4 | РИП20.1 | ЗМ20.2 | КПСПЗнг(А)-HF | 1х2х2,5 | 13 | | 13 | | | |
| 2409 | 5 | К20.1 | С20.2 | СегментЛАН U/UTP Cat5e ZHнг(А)-HF | 4х2х0,52 | 13 | | 13 | | | |
| 2410 | 6 | К20.1 | С20.3 | СегментЛАН U/UTP Cat5e ZHнг(А)-HF | 4х2х0,52 | 13 | | 13 | | | |
| 2411 | 1 | СКС розетка | К20.2 | NMC-PC4UD55B-010-GY | 4х2х0,51 | 1 | | 1 | | | |
| 2412 | 2 | РИП20.2 | К20.2 | КПСПЗнг(А)-HF | 1х2х2,5 | 1 | | 1 | | | |
| 2413 | 3 | К20.2 | М20.3 | КПСПЗнг(А)-HF | 2х2х0,5 | 11 | | 11 | | | |
| 2414 | 4 | РИП20.2 | ЗМ20.3 | КПСПЗнг(А)-HF | 1х2х2,5 | 11 | | 11 | | | |
| 2415 | 5 | К20.2 | С20.4 | СегментЛАН U/UTP Cat5e ZHнг(А)-HF | 4х2х0,52 | 11 | | 11 | | | |
| 2416 | 6 | К20.2 | КВ20.2 | КПСПЗнг(А)-HF | 2х2х0,5 | 11 | | 11 | | | |
| 2417 | 3 | К20.2 | М20.4 | КПСПЗнг(А)-HF | 2х2х0,5 | 13 | | 13 | | | |
| 2418 | 4 | РИП20.2 | ЗМ20.4 | КПСПЗнг(А)-HF | 1х2х2,5 | 13 | | 13 | | | |
| 2419 | 5 | К20.2 | С20.5 | СегментЛАН U/UTP Cat5e ZHнг(А)-HF | 4х2х0,52 | 13 | | 13 | | | |
| 2420 | 6 | К20.2 | С20.6 | СегментЛАН U/UTP Cat5e ZHнг(А)-HF | 4х2х0,52 | 13 | | 13 | | | |
| 2421 | 1 | СКС розетка | К20.3 | NMC-PC4UD55B-010-GY | 4х2х0,51 | 1 | | 1 | | | |
| 2422 | 2 | РИП20.3 | К20.3 | КПСПЗнг(А)-HF | 1х2х2,5 | 1 | | 1 | | | |
| 2423 | 3 | К20.3 | М20.5 | КПСПЗнг(А)-HF | 2х2х0,5 | 12 | | 12 | | | |
| 2424 | 4 | РИП20.3 | ЗМ20.5 | КПСПЗнг(А)-HF | 1х2х2,5 | 12 | | 12 | | | |
| 2425 | 5 | К20.3 | С20.7 | СегментЛАН U/UTP Cat5e ZHнг(А)-HF | 4х2х0,52 | 12 | | 12 | | | |
| 2426 | 6 | К20.3 | КВ20.3 | КПСПЗнг(А)-HF | 2х2х0,5 | 12 | | 12 | | | |
| 2427 | 3 | К20.3 | М20.6 | КПСПЗнг(А)-HF | 2х2х0,5 | 10 | | 10 | | | |
| 2428 | 4 | РИП20.3 | ЗМ20.6 | КПСПЗнг(А)-HF | 1х2х2,5 | 10 | | 10 | | | |
| 2429 | 5 | К20.3 | С20.8 | СегментЛАН U/UTP Cat5e ZHнг(А)-HF | 4х2х0,52 | 10 | | 10 | | | |
| 2430 | 6 | К20.3 | КВ20.4 | КПСПЗнг(А)-HF | 2х2х0,5 | 10 | | 10 | | | |
| 2431 | 3 | К20.3 | М20.7 | КПСПЗнг(А)-HF | 2х2х0,5 | 11 | | 11 | | | |
| 2432 | 4 | РИП20.3 | ЗМ20.7 | КПСПЗнг(А)-HF | 1х2х2,5 | 11 | | 11 | | | |
| 2433 | 5 | К20.3 | С20.9 | СегментЛАН U/UTP Cat5e ZHнг(А)-HF | 4х2х0,52 | 11 | | 11 | | | |
| 2434 | 6 | К20.3 | КВ20.5 | КПСПЗнг(А)-HF | 2х2х0,5 | 11 | | 11 | | | |
| 2435 | 3 | К20.3 | М20.8 | КПСПЗнг(А)-HF | 2х2х0,5 | 13 | | 13 | | | |

Взам. инв. №

Подп. и дата

Инв.№ подл.

| Поз. | Обозначение кабеля, провода | Трасса | | Кабель, провод по проекту | | Способы прокладки | | Итого по проекту | Кабель, провод по факту | | Итого по факту |
|---|---|---|---|---|---|---|---|---|---|---|---|
| | | Начало | Конец | Марка | Кол-во и сеч. жил | Открыто | Скрыто | | Марка | Кол-во и сеч. жил | |
| 2436 | 4 | РИП20.3 | ЗМ20.8 | КПСПИнг(А)-HF | 1х2х2,5 | 13 | | 13 | | | |
| 2437 | 5 | К20.3 | С20.10 | СегментЛАН U/UTP Cat5e ZHнг(А)-HF | 4х2х0,52 | 13 | | 13 | | | |
| 2438 | 6 | К20.3 | КВ20.6 | КПСПИнг(А)-HF | 2х2х0,5 | 13 | | 13 | | | |
| 2439 | 1 | СКС розетка | К20.4 | NMC-PC4UD55B-010-GY | 4х2х0,51 | 1 | | 1 | | | |
| 2440 | 2 | РИП20.4 | К20.4 | КПСПИнг(А)-HF | 1х2х2,5 | 1 | | 1 | | | |
| 2441 | 3 | К20.4 | М20.9 | КПСПИнг(А)-HF | 2х2х0,5 | 11 | | 11 | | | |
| 2442 | 4 | РИП20.4 | ЗМ20.9 | КПСПИнг(А)-HF | 1х2х2,5 | 11 | | 11 | | | |
| 2443 | 5 | К20.4 | С20.11 | СегментЛАН U/UTP Cat5e ZHнг(А)-HF | 4х2х0,52 | 11 | | 11 | | | |
| 2444 | 6 | К20.4 | С20.12 | СегментЛАН U/UTP Cat5e ZHнг(А)-HF | 4х2х0,52 | 11 | | 11 | | | |
| 2445 | 3 | К20.4 | М20.10 | КПСПИнг(А)-HF | 2х2х0,5 | 14 | | 14 | | | |
| 2446 | 4 | РИП20.4 | ЗМ20.10 | КПСПИнг(А)-HF | 1х2х2,5 | 14 | | 14 | | | |
| 2447 | 5 | К20.4 | С20.13 | СегментЛАН U/UTP Cat5e ZHнг(А)-HF | 4х2х0,52 | 14 | | 14 | | | |
| 2448 | 6 | К20.4 | С20.14 | СегментЛАН U/UTP Cat5e ZHнг(А)-HF | 4х2х0,52 | 14 | | 14 | | | |
| 2449 | 1 | СКС розетка | К20.5 | NMC-PC4UD55B-010-GY | 4х2х0,51 | 1 | | 1 | | | |
| 2450 | 2 | РИП20.5 | К20.5 | КПСПИнг(А)-HF | 1х2х2,5 | 1 | | 1 | | | |
| 2451 | 3 | К20.5 | М20.11 | КПСПИнг(А)-HF | 2х2х0,5 | 23 | | 23 | | | |
| 2452 | 4 | РИП20.5 | ЗМ20.11 | КПСПИнг(А)-HF | 1х2х2,5 | 23 | | 23 | | | |
| 2453 | 5 | К20.5 | С20.15 | СегментЛАН U/UTP Cat5e ZHнг(А)-HF | 4х2х0,52 | 23 | | 23 | | | |
| 2454 | 6 | К20.5 | КВ20.7 | КПСПИнг(А)-HF | 2х2х0,5 | 23 | | 23 | | | |
| 2455 | 3 | К20.5 | М20.12 | КПСПИнг(А)-HF | 2х2х0,5 | 10 | | 10 | | | |
| 2456 | 4 | РИП20.5 | ЗМ20.12 | КПСПИнг(А)-HF | 1х2х2,5 | 10 | | 10 | | | |
| 2457 | 5 | К20.5 | С20.16 | СегментЛАН U/UTP Cat5e ZHнг(А)-HF | 4х2х0,52 | 10 | | 10 | | | |
| 2458 | 6 | К20.5 | КВ20.8 | КПСПИнг(А)-HF | 2х2х0,5 | 10 | | 10 | | | |
| 2459 | 1 | СКС розетка | К20.6 | NMC-PC4UD55B-010-GY | 4х2х0,51 | 1 | | 1 | | | |
| 2460 | 2 | РИП20.6 | К20.6 | КПСПИнг(А)-HF | 1х2х2,5 | 1 | | 1 | | | |
| 2461 | 3 | К20.6 | М20.13 | КПСПИнг(А)-HF | 2х2х0,5 | 13 | | 13 | | | |
| 2462 | 4 | РИП20.6 | ЗМ20.13 | КПСПИнг(А)-HF | 1х2х2,5 | 13 | | 13 | | | |
| 2463 | 5 | К20.6 | С20.17 | СегментЛАН U/UTP Cat5e ZHнг(А)-HF | 4х2х0,52 | 13 | | 13 | | | |
| 2464 | 6 | К20.6 | КВ20.9 | КПСПИнг(А)-HF | 2х2х0,5 | 13 | | 13 | | | |
| 2465 | 3 | К20.6 | М20.14 | КПСПИнг(А)-HF | 2х2х0,5 | 9 | | 9 | | | |

Взам. инв. №

Подп. и дата

Инв.№ подл.

| Поз. | Обозначение кабеля, провода | Трасса | | Кабель, провод по проекту | | Способы прокладки | | Итого по проекту | Кабель, провод по факту | | Итого по факту |
|---|---|---|---|---|---|---|---|---|---|---|---|
| | | Начало | Конец | Марка | Кол-во и сеч. жил | Открыто | Скрыто | | Марка | Кол-во и сеч. жил | |
| 2466 | 4 | РИП20.6 | ЗМ20.14 | КПСПИнг(А)-HF | 1х2х2,5 | 9 | | 9 | | | |
| 2467 | 5 | К20.6 | С20.18 | СегментЛАН U/UTP Cat5e ZHнг(А)-HF | 4х2х0,52 | 9 | | 9 | | | |
| 2468 | 6 | К20.6 | КВ20.10 | КПСПИнг(А)-HF | 2х2х0,5 | 9 | | 9 | | | |
| 2469 | 3 | К20.6 | М20.15 | КПСПИнг(А)-HF | 2х2х0,5 | 12 | | 12 | | | |
| 2470 | 4 | РИП20.6 | ЗМ20.15 | КПСПИнг(А)-HF | 1х2х2,5 | 12 | | 12 | | | |
| 2471 | 5 | К20.6 | С20.19 | СегментЛАН U/UTP Cat5e ZHнг(А)-HF | 4х2х0,52 | 12 | | 12 | | | |
| 2472 | 6 | К20.6 | С20.20 | СегментЛАН U/UTP Cat5e ZHнг(А)-HF | 4х2х0,52 | 12 | | 12 | | | |
| 2473 | 1 | СКС розетка | К20.7 | NMC-PC4UD55B-010-GY | 4х2х0,51 | 1 | | 1 | | | |
| 2474 | 2 | РИП20.7 | К20.7 | КПСПИнг(А)-HF | 1х2х2,5 | 1 | | 1 | | | |
| 2475 | 3 | К20.7 | М20.16 | КПСПИнг(А)-HF | 2х2х0,5 | 12 | | 12 | | | |
| 2476 | 4 | РИП20.7 | ЗМ20.16 | КПСПИнг(А)-HF | 1х2х2,5 | 12 | | 12 | | | |
| 2477 | 5 | К20.7 | С20.21 | СегментЛАН U/UTP Cat5e ZHнг(А)-HF | 4х2х0,52 | 12 | | 12 | | | |
| 2478 | 6 | К20.7 | С20.22 | СегментЛАН U/UTP Cat5e ZHнг(А)-HF | 4х2х0,52 | 12 | | 12 | | | |
| 2479 | 3 | К20.7 | М20.17 | КПСПИнг(А)-HF | 2х2х0,5 | 15 | | 15 | | | |
| 2480 | 4 | РИП20.7 | ЗМ20.17 | КПСПИнг(А)-HF | 1х2х2,5 | 15 | | 15 | | | |
| 2481 | 5 | К20.7 | С20.23 | СегментЛАН U/UTP Cat5e ZHнг(А)-HF | 4х2х0,52 | 15 | | 15 | | | |
| 2482 | 6 | К20.7 | С20.24 | СегментЛАН U/UTP Cat5e ZHнг(А)-HF | 4х2х0,52 | 15 | | 15 | | | |
| 2483 | 1 | СКС розетка | К20.8 | NMC-PC4UD55B-010-GY | 4х2х0,51 | 1 | | 1 | | | |
| 2484 | 2 | РИП20.8 | К20.8 | КПСПИнг(А)-HF | 1х2х2,5 | 1 | | 1 | | | |
| 2485 | 3 | К20.8 | М20.18 | КПСПИнг(А)-HF | 2х2х0,5 | 10 | | 10 | | | |
| 2486 | 4 | РИП20.8 | ЗМ20.18 | КПСПИнг(А)-HF | 1х2х2,5 | 10 | | 10 | | | |
| 2487 | 5 | К20.8 | С20.25 | СегментЛАН U/UTP Cat5e ZHнг(А)-HF | 4х2х0,52 | 10 | | 10 | | | |
| 2488 | 6 | К20.8 | КВ20.11 | КПСПИнг(А)-HF | 2х2х0,5 | 10 | | 10 | | | |
| 2489 | 3 | К20.8 | М20.19 | КПСПИнг(А)-HF | 2х2х0,5 | 8 | | 8 | | | |
| 2490 | 4 | РИП20.8 | ЗМ20.19 | КПСПИнг(А)-HF | 1х2х2,5 | 8 | | 8 | | | |
| 2491 | 5 | К20.8 | С20.26 | СегментЛАН U/UTP Cat5e ZHнг(А)-HF | 4х2х0,52 | 8 | | 8 | | | |
| 2492 | 6 | К20.8 | КВ20.12 | КПСПИнг(А)-HF | 2х2х0,5 | 8 | | 8 | | | |
| 2493 | 3 | К20.8 | М20.20 | КПСПИнг(А)-HF | 2х2х0,5 | 11 | | 11 | | | |
| 2494 | 4 | РИП20.8 | ЗМ20.20 | КПСПИнг(А)-HF | 1х2х2,5 | 11 | | 11 | | | |

| Поз. | Обозначение кабеля, провода | Трасса | | Кабель, провод по проекту | | Способы прокладки | | Итого по проекту | Кабель, провод по факту | | Итого по факту |
|---|---|---|---|---|---|---|---|---|---|---|---|
| | | Начало | Конец | Марка | Кол-во и сеч. жил | Открыто | Скрыто | | Марка | Кол-во и сеч. жил | |
| 2495 | 5 | К20.8 | С20.27 | СегментЛАН U/UTP Cat5e ZHнг(A)-HF | 4x2x0,52 | 11 | | 11 | | | |
| 2496 | 6 | К20.8 | С20.28 | СегментЛАН U/UTP Cat5e ZHнг(A)-HF | 4x2x0,52 | 11 | | 11 | | | |
| 2497 | 1 | СКС розетка | К20.9 | NMC-PC4UD55B-010-GY | 4x2x0,51 | 1 | | 1 | | | |
| 2498 | 2 | РИП20.9 | К20.9 | КПСПИнг(A)-HF | 1x2x2,5 | 1 | | 1 | | | |
| 2499 | 3 | К20.9 | М20.21 | КПСПИнг(A)-HF | 2x2x0,5 | 12 | | 12 | | | |
| 2500 | 4 | РИП20.9 | ЗМ20.21 | КПСПИнг(A)-HF | 1x2x2,5 | 12 | | 12 | | | |
| 2501 | 5 | К20.9 | С20.29 | СегментЛАН U/UTP Cat5e ZHнг(A)-HF | 4x2x0,52 | 12 | | 12 | | | |
| 2502 | 6 | К20.9 | КВ20.13 | КПСПИнг(A)-HF | 2x2x0,5 | 12 | | 12 | | | |
| 2503 | 3 | К20.9 | М20.22 | КПСПИнг(A)-HF | 2x2x0,5 | 8 | | 8 | | | |
| 2504 | 4 | РИП20.9 | ЗМ20.22 | КПСПИнг(A)-HF | 1x2x2,5 | 8 | | 8 | | | |
| 2505 | 5 | К20.9 | С20.30 | СегментЛАН U/UTP Cat5e ZHнг(A)-HF | 4x2x0,52 | 8 | | 8 | | | |
| 2506 | 6 | К20.9 | КВ20.14 | КПСПИнг(A)-HF | 2x2x0,5 | 8 | | 8 | | | |
| 2507 | 3 | К20.9 | М20.23 | КПСПИнг(A)-HF | 2x2x0,5 | 10 | | 10 | | | |
| 2508 | 4 | РИП20.9 | ЗМ20.23 | КПСПИнг(A)-HF | 1x2x2,5 | 10 | | 10 | | | |
| 2509 | 5 | К20.9 | С20.31 | СегментЛАН U/UTP Cat5e ZHнг(A)-HF | 4x2x0,52 | 10 | | 10 | | | |
| 2510 | 6 | К20.9 | КВ20.15 | КПСПИнг(A)-HF | 2x2x0,5 | 10 | | 10 | | | |
| 2511 | 3 | К20.9 | М20.24 | КПСПИнг(A)-HF | 2x2x0,5 | 16 | | 16 | | | |
| 2512 | 4 | РИП20.9 | ЗМ20.24 | КПСПИнг(A)-HF | 1x2x2,5 | 16 | | 16 | | | |
| 2513 | 5 | К20.9 | С20.32 | СегментЛАН U/UTP Cat5e ZHнг(A)-HF | 4x2x0,52 | 16 | | 16 | | | |
| 2514 | 6 | К20.9 | КВ20.16 | КПСПИнг(A)-HF | 2x2x0,5 | 16 | | 16 | | | |
| 2515 | 1 | СКС розетка | К20.10 | NMC-PC4UD55B-010-GY | 4x2x0,51 | 1 | | 1 | | | |
| 2516 | 2 | РИП20.10 | К20.10 | КПСПИнг(A)-HF | 1x2x2,5 | 1 | | 1 | | | |
| 2517 | 3 | К20.10 | М20.25 | КПСПИнг(A)-HF | 2x2x0,5 | 10 | | 10 | | | |
| 2518 | 4 | РИП20.10 | ЗМ20.25 | КПСПИнг(A)-HF | 1x2x2,5 | 10 | | 10 | | | |
| 2519 | 5 | К20.10 | С20.33 | СегментЛАН U/UTP Cat5e ZHнг(A)-HF | 4x2x0,52 | 10 | | 10 | | | |
| 2520 | 6 | К20.10 | КВ20.17 | КПСПИнг(A)-HF | 2x2x0,5 | 10 | | 10 | | | |
| 2521 | 3 | К20.10 | М20.26 | КПСПИнг(A)-HF | 2x2x0,5 | 18 | | 18 | | | |
| 2522 | 4 | РИП20.10 | ЗМ20.26 | КПСПИнг(A)-HF | 1x2x2,5 | 18 | | 18 | | | |
| 2523 | 5 | К20.10 | С20.34 | СегментЛАН U/UTP Cat5e ZHнг(A)-HF | 4x2x0,52 | 18 | | 18 | | | |
| 2524 | 6 | К20.10 | С20.35 | СегментЛАН U/UTP Cat5e ZHнг(A)-HF | 4x2x0,52 | 18 | | 18 | | | |

Взам. инв. №

Подп. и дата

Инв.№ подл.

| Поз. | Обозначение кабеля, провода | Трасса | | Кабель, провод по проекту | | Способы прокладки | | Итого по проекту | Кабель, провод по факту | | Итого по факту |
|---|---|---|---|---|---|---|---|---|---|---|---|
| | | Начало | Конец | Марка | Кол-во и сеч. жил | Открыто | Скрыто | | Марка | Кол-во и сеч. жил | |
| 2525 | 1 | СКС розетка | К21.1 | NMC-PC4UD55B-010-GY | 4х2х0,51 | 1 | | 1 | | | |
| 2526 | 2 | РИП21.1 | К21.1 | КПСППнг(А)-HF | 1х2х2,5 | 1 | | 1 | | | |
| 2527 | 3 | К21.1 | М21.1 | КПСППнг(А)-HF | 2х2х0,5 | 8 | | 8 | | | |
| 2528 | 4 | РИП21.1 | ЗМ21.1 | КПСППнг(А)-HF | 1х2х2,5 | 8 | | 8 | | | |
| 2529 | 5 | К21.1 | С21.1 | СегментЛАН U/UTP Cat5e ZHнг(А)-HF | 4х2х0,52 | 8 | | 8 | | | |
| 2530 | 6 | К21.1 | КВ21.1 | КПСППнг(А)-HF | 2х2х0,5 | 8 | | 8 | | | |
| 2531 | 3 | К21.1 | М21.2 | КПСППнг(А)-HF | 2х2х0,5 | 12 | | 12 | | | |
| 2532 | 4 | РИП21.1 | ЗМ21.2 | КПСППнг(А)-HF | 1х2х2,5 | 12 | | 12 | | | |
| 2533 | 5 | К21.1 | С21.2 | СегментЛАН U/UTP Cat5e ZHнг(А)-HF | 4х2х0,52 | 12 | | 12 | | | |
| 2534 | 6 | К21.1 | С21.3 | СегментЛАН U/UTP Cat5e ZHнг(А)-HF | 4х2х0,52 | 12 | | 12 | | | |
| 2535 | 1 | СКС розетка | К21.2 | NMC-PC4UD55B-010-GY | 4х2х0,51 | 1 | | 1 | | | |
| 2536 | 2 | РИП21.2 | К21.2 | КПСППнг(А)-HF | 1х2х2,5 | 1 | | 1 | | | |
| 2537 | 3 | К21.2 | М21.3 | КПСППнг(А)-HF | 2х2х0,5 | 20 | | 20 | | | |
| 2538 | 4 | РИП21.2 | ЗМ21.3 | КПСППнг(А)-HF | 1х2х2,5 | 20 | | 20 | | | |
| 2539 | 5 | К21.2 | С21.4 | СегментЛАН U/UTP Cat5e ZHнг(А)-HF | 4х2х0,52 | 20 | | 20 | | | |
| 2540 | 6 | К21.2 | С21.5 | СегментЛАН U/UTP Cat5e ZHнг(А)-HF | 4х2х0,52 | 20 | | 20 | | | |
| 2541 | 1 | СКС розетка | К21.3 | NMC-PC4UD55B-010-GY | 4х2х0,51 | 1 | | 1 | | | |
| 2542 | 2 | РИП21.3 | К21.3 | КПСППнг(А)-HF | 1х2х2,5 | 1 | | 1 | | | |
| 2543 | 3 | К21.3 | М21.4 | КПСППнг(А)-HF | 2х2х0,5 | 9 | | 9 | | | |
| 2544 | 4 | РИП21.3 | ЗМ21.4 | КПСППнг(А)-HF | 1х2х2,5 | 9 | | 9 | | | |
| 2545 | 5 | К21.3 | С21.6 | СегментЛАН U/UTP Cat5e ZHнг(А)-HF | 4х2х0,52 | 9 | | 9 | | | |
| 2546 | 6 | К21.3 | КВ21.2 | КПСППнг(А)-HF | 2х2х0,5 | 9 | | 9 | | | |
| 2547 | 3 | К21.3 | М21.5 | КПСППнг(А)-HF | 2х2х0,5 | 14 | | 14 | | | |
| 2548 | 4 | РИП21.3 | ЗМ21.5 | КПСППнг(А)-HF | 1х2х2,5 | 14 | | 14 | | | |
| 2549 | 5 | К21.3 | С21.7 | СегментЛАН U/UTP Cat5e ZHнг(А)-HF | 4х2х0,52 | 14 | | 14 | | | |
| 2550 | 6 | К21.3 | С21.8 | СегментЛАН U/UTP Cat5e ZHнг(А)-HF | 4х2х0,52 | 14 | | 14 | | | |
| 2551 | 1 | СКС розетка | К21.4 | NMC-PC4UD55B-010-GY | 4х2х0,51 | 1 | | 1 | | | |
| 2552 | 2 | РИП21.4 | К21.4 | КПСППнг(А)-HF | 1х2х2,5 | 1 | | 1 | | | |
| 2553 | 3 | К21.4 | М21.6 | КПСППнг(А)-HF | 2х2х0,5 | 17 | | 17 | | | |

| Поз. | Обозначение кабеля, провода | Трасса | | Кабель, провод по проекту | | Способы прокладки | | Итого по проекту | Кабель, провод по факту | | Итого по факту |
|---|---|---|---|---|---|---|---|---|---|---|---|
| | | Начало | Конец | Марка | Кол-во и сеч. жил | Открыто | Скрыто | | Марка | Кол-во и сеч. жил | |
| 2554 | 4 | РИП21.4 | ЗМ21.6 | КПСПИнг(А)-HF | 1х2х2,5 | 17 | | 17 | | | |
| 2555 | 5 | К21.4 | С21.9 | СегментЛАН U/UTP Cat5e ZHнг(А)-HF | 4х2х0,52 | 17 | | 17 | | | |
| 2556 | 6 | К21.4 | КВ21.3 | КПСПИнг(А)-HF | 2х2х0,5 | 17 | | 17 | | | |
| 2557 | 3 | К21.4 | М21.7 | КПСПИнг(А)-HF | 2х2х0,5 | 8 | | 8 | | | |
| 2558 | 4 | РИП21.4 | ЗМ21.7 | КПСПИнг(А)-HF | 1х2х2,5 | 8 | | 8 | | | |
| 2559 | 5 | К21.4 | С21.10 | СегментЛАН U/UTP Cat5e ZHнг(А)-HF | 4х2х0,52 | 8 | | 8 | | | |
| 2560 | 6 | К21.4 | КВ21.4 | КПСПИнг(А)-HF | 2х2х0,5 | 8 | | 8 | | | |
| 2561 | 3 | К21.4 | М21.8 | КПСПИнг(А)-HF | 2х2х0,5 | 21 | | 21 | | | |
| 2562 | 4 | РИП21.4 | ЗМ21.8 | КПСПИнг(А)-HF | 1х2х2,5 | 21 | | 21 | | | |
| 2563 | 5 | К21.4 | С21.11 | СегментЛАН U/UTP Cat5e ZHнг(А)-HF | 4х2х0,52 | 21 | | 21 | | | |
| 2564 | 6 | К21.4 | С21.12 | СегментЛАН U/UTP Cat5e ZHнг(А)-HF | 4х2х0,52 | 21 | | 21 | | | |
| 2565 | 1 | СКС розетка | К22.1 | NMC-PC4UD55B-010-GY | 4х2х0,51 | 1 | | 1 | | | |
| 2566 | 2 | РИП22.1 | К22.1 | КПСПИнг(А)-HF | 1х2х2,5 | 1 | | 1 | | | |
| 2567 | 3 | К22.1 | М22.1 | КПСПИнг(А)-HF | 2х2х0,5 | 24 | | 24 | | | |
| 2568 | 4 | РИП22.1 | ЗМ22.1 | КПСПИнг(А)-HF | 1х2х2,5 | 24 | | 24 | | | |
| 2569 | 5 | К22.1 | С22.1 | СегментЛАН U/UTP Cat5e ZHнг(А)-HF | 4х2х0,52 | 24 | | 24 | | | |
| 2570 | 6 | К22.1 | КВ22.1 | КПСПИнг(А)-HF | 2х2х0,5 | 24 | | 24 | | | |
| 2571 | 3 | К22.1 | М22.2 | КПСПИнг(А)-HF | 2х2х0,5 | 13 | | 13 | | | |
| 2572 | 4 | РИП22.1 | ЗМ22.2 | КПСПИнг(А)-HF | 1х2х2,5 | 13 | | 13 | | | |
| 2573 | 5 | К22.1 | С22.2 | СегментЛАН U/UTP Cat5e ZHнг(А)-HF | 4х2х0,52 | 13 | | 13 | | | |
| 2574 | 6 | К22.1 | КВ22.2 | КПСПИнг(А)-HF | 2х2х0,5 | 13 | | 13 | | | |
| 2575 | 3 | К22.1 | М22.3 | КПСПИнг(А)-HF | 2х2х0,5 | 8 | | 8 | | | |
| 2576 | 4 | РИП22.1 | ЗМ22.3 | КПСПИнг(А)-HF | 1х2х2,5 | 8 | | 8 | | | |
| 2577 | 5 | К22.1 | С22.3 | СегментЛАН U/UTP Cat5e ZHнг(А)-HF | 4х2х0,52 | 8 | | 8 | | | |
| 2578 | 6 | К22.1 | КВ22.3 | КПСПИнг(А)-HF | 2х2х0,5 | 8 | | 8 | | | |
| 2579 | 3 | К22.1 | М22.4 | КПСПИнг(А)-HF | 2х2х0,5 | 19 | | 19 | | | |
| 2580 | 4 | РИП22.1 | ЗМ22.4 | КПСПИнг(А)-HF | 1х2х2,5 | 19 | | 19 | | | |
| 2581 | 5 | К22.1 | С22.4 | СегментЛАН U/UTP Cat5e ZHнг(А)-HF | 4х2х0,52 | 19 | | 19 | | | |
| 2582 | 6 | К22.1 | КВ22.4 | КПСПИнг(А)-HF | 2х2х0,5 | 19 | | 19 | | | |
| 2583 | 1 | СКС розетка | К22.2 | NMC-PC4UD55B-010-GY | 4х2х0,51 | 1 | | 1 | | | |

Взам. инв. №

Подп. и дата

Инв.№ подл.

| Поз. | Обозначение кабеля, провода | Трасса | | Кабель, провод по проекту | | Способы прокладки | | Итого по проекту | Кабель, провод по факту | | Итого по факту |
|---|---|---|---|---|---|---|---|---|---|---|---|
| | | Начало | Конец | Марка | Кол-во и сеч. жил | Открыто | Скрыто | | Марка | Кол-во и сеч. жил | |
| 2584 | 2 | РИП22.2 | К22.2 | КПСПИнг(А)-HF | 1х2х2,5 | 1 | | 1 | | | |
| 2585 | 3 | К22.2 | М22.5 | КПСПИнг(А)-HF | 2х2х0,5 | 15 | | 15 | | | |
| 2586 | 4 | РИП22.2 | ЗМ22.5 | КПСПИнг(А)-HF | 1х2х2,5 | 15 | | 15 | | | |
| 2587 | 5 | К22.2 | С22.5 | СегментЛАН U/UTP Cat5e ZHнг(А)-HF | 4х2х0,52 | 15 | | 15 | | | |
| 2588 | 6 | К22.2 | КВ22.5 | КПСПИнг(А)-HF | 2х2х0,5 | 15 | | 15 | | | |
| 2589 | 3 | К22.2 | М22.6 | КПСПИнг(А)-HF | 2х2х0,5 | 9 | | 9 | | | |
| 2590 | 4 | РИП22.2 | ЗМ22.6 | КПСПИнг(А)-HF | 1х2х2,5 | 9 | | 9 | | | |
| 2591 | 5 | К22.2 | С22.6 | СегментЛАН U/UTP Cat5e ZHнг(А)-HF | 4х2х0,52 | 9 | | 9 | | | |
| 2592 | 6 | К22.2 | КВ22.6 | КПСПИнг(А)-HF | 2х2х0,5 | 9 | | 9 | | | |
| 2593 | 3 | К22.2 | М22.7 | КПСПИнг(А)-HF | 2х2х0,5 | 16 | | 16 | | | |
| 2594 | 4 | РИП22.2 | ЗМ22.7 | КПСПИнг(А)-HF | 1х2х2,5 | 16 | | 16 | | | |
| 2595 | 5 | К22.2 | С22.7 | СегментЛАН U/UTP Cat5e ZHнг(А)-HF | 4х2х0,52 | 16 | | 16 | | | |
| 2596 | 6 | К22.2 | КВ22.7 | КПСПИнг(А)-HF | 2х2х0,5 | 16 | | 16 | | | |
| 2597 | 1 | СКС розетка | К22.3 | NMC-PC4UD55B-010-GY | 4х2х0,51 | 1 | | 1 | | | |
| 2598 | 2 | РИП22.3 | К22.3 | КПСПИнг(А)-HF | 1х2х2,5 | 1 | | 1 | | | |
| 2599 | 3 | К22.3 | М22.8 | КПСПИнг(А)-HF | 2х2х0,5 | 11 | | 11 | | | |
| 2600 | 4 | РИП22.3 | ЗМ22.8 | КПСПИнг(А)-HF | 1х2х2,5 | 11 | | 11 | | | |
| 2601 | 5 | К22.3 | С22.8 | СегментЛАН U/UTP Cat5e ZHнг(А)-HF | 4х2х0,52 | 11 | | 11 | | | |
| 2602 | 6 | К22.3 | КВ22.8 | КПСПИнг(А)-HF | 2х2х0,5 | 11 | | 11 | | | |
| 2603 | 3 | К22.3 | М22.9 | КПСПИнг(А)-HF | 2х2х0,5 | 8 | | 8 | | | |
| 2604 | 4 | РИП22.3 | ЗМ22.9 | КПСПИнг(А)-HF | 1х2х2,5 | 8 | | 8 | | | |
| 2605 | 5 | К22.3 | С22.9 | СегментЛАН U/UTP Cat5e ZHнг(А)-HF | 4х2х0,52 | 8 | | 8 | | | |
| 2606 | 6 | К22.3 | КВ22.9 | КПСПИнг(А)-HF | 2х2х0,5 | 8 | | 8 | | | |
| 2607 | 3 | К22.3 | М22.10 | КПСПИнг(А)-HF | 2х2х0,5 | 13 | | 13 | | | |
| 2608 | 4 | РИП22.3 | ЗМ22.10 | КПСПИнг(А)-HF | 1х2х2,5 | 13 | | 13 | | | |
| 2609 | 5 | К22.3 | С22.10 | СегментЛАН U/UTP Cat5e ZHнг(А)-HF | 4х2х0,52 | 13 | | 13 | | | |
| 2610 | 6 | К22.3 | КВ22.10 | КПСПИнг(А)-HF | 2х2х0,5 | 13 | | 13 | | | |
| 2611 | 3 | К22.3 | М22.11 | КПСПИнг(А)-HF | 2х2х0,5 | 19 | | 19 | | | |
| 2612 | 4 | РИП22.3 | ЗМ22.11 | КПСПИнг(А)-HF | 1х2х2,5 | 19 | | 19 | | | |
| 2613 | 5 | К22.3 | С22.11 | СегментЛАН U/UTP Cat5e ZHнг(А)-HF | 4х2х0,52 | 19 | | 19 | | | |

Взам. инв. №

Подп. и дата

Инв.№ подл.

| Поз. | Обозначение кабеля, провода | Трасса | | Кабель, провод по проекту | | Способы прокладки | | Итого по проекту | Кабель, провод по факту | | Итого по факту |
|---|---|---|---|---|---|---|---|---|---|---|---|
| | | Начало | Конец | Марка | Кол-во и сеч. жил | Открыто | Скрыто | | Марка | Кол-во и сеч. жил | |
| 2614 | 6 | К22.3 | КВ22.11 | КПСПИнг(А)-HF | 2х2х0,5 | 19 | | 19 | | | |
| 2615 | 1 | СКС розетка | К22.4 | NMC-PC4UD55B-010-GY | 4х2х0,51 | 1 | | 1 | | | |
| 2616 | 2 | РИП22.4 | К22.4 | КПСПИнг(А)-HF | 1х2х2,5 | 1 | | 1 | | | |
| 2617 | 3 | К22.4 | М22.12 | КПСПИнг(А)-HF | 2х2х0,5 | 18 | | 18 | | | |
| 2618 | 4 | РИП22.4 | ЗМ22.12 | КПСПИнг(А)-HF | 1х2х2,5 | 18 | | 18 | | | |
| 2619 | 5 | К22.4 | С22.12 | СегментЛАН U/UTP Cat5e ZHнг(А)-HF | 4х2х0,52 | 18 | | 18 | | | |
| 2620 | 6 | К22.4 | С22.13 | СегментЛАН U/UTP Cat5e ZHнг(А)-HF | 4х2х0,52 | 18 | | 18 | | | |
| 2621 | 3 | К22.4 | М22.13 | КПСПИнг(А)-HF | 2х2х0,5 | 25 | | 25 | | | |
| 2622 | 4 | РИП22.4 | ЗМ22.13 | КПСПИнг(А)-HF | 1х2х2,5 | 25 | | 25 | | | |
| 2623 | 5 | К22.4 | С22.14 | СегментЛАН U/UTP Cat5e ZHнг(А)-HF | 4х2х0,52 | 25 | | 25 | | | |
| 2624 | 6 | К22.4 | С22.15 | СегментЛАН U/UTP Cat5e ZHнг(А)-HF | 4х2х0,52 | 25 | | 25 | | | |
| 2625 | 1 | СКС розетка | К22.5 | NMC-PC4UD55B-010-GY | 4х2х0,51 | 1 | | 1 | | | |
| 2626 | 2 | РИП22.5 | К22.5 | КПСПИнг(А)-HF | 1х2х2,5 | 1 | | 1 | | | |
| 2627 | 3 | К22.5 | М22.13 | КПСПИнг(А)-HF | 2х2х0,5 | 25 | | 25 | | | |
| 2628 | 4 | РИП22.5 | ЗМ22.13 | КПСПИнг(А)-HF | 1х2х2,5 | 25 | | 25 | | | |
| 2629 | 5 | К22.5 | С22.16 | СегментЛАН U/UTP Cat5e ZHнг(А)-HF | 4х2х0,52 | 25 | | 25 | | | |
| 2630 | 6 | К22.5 | С22.17 | СегментЛАН U/UTP Cat5e ZHнг(А)-HF | 4х2х0,52 | 25 | | 25 | | | |
| 2631 | 3 | К22.5 | М22.14 | КПСПИнг(А)-HF | 2х2х0,5 | 30 | | 30 | | | |
| 2632 | 4 | РИП22.5 | ЗМ22.14 | КПСПИнг(А)-HF | 1х2х2,5 | 30 | | 30 | | | |
| 2633 | 5 | К22.5 | С22.18 | СегментЛАН U/UTP Cat5e ZHнг(А)-HF | 4х2х0,52 | 30 | | 30 | | | |
| 2634 | 6 | К22.5 | С22.19 | СегментЛАН U/UTP Cat5e ZHнг(А)-HF | 4х2х0,52 | 30 | | 30 | | | |
| 2635 | 1 | СКС розетка | К23.1 | NMC-PC4UD55B-010-GY | 4х2х0,51 | 1 | | 1 | | | |
| 2636 | 2 | РИП23.1 | К23.1 | КПСПИнг(А)-HF | 1х2х2,5 | 1 | | 1 | | | |
| 2637 | 3 | К23.1 | М23.1 | КПСПИнг(А)-HF | 2х2х0,5 | 15 | | 15 | | | |
| 2638 | 4 | РИП23.1 | ЗМ23.1 | КПСПИнг(А)-HF | 1х2х2,5 | 15 | | 15 | | | |
| 2639 | 5 | К23.1 | С23.1 | СегментЛАН U/UTP Cat5e ZHнг(А)-HF | 4х2х0,52 | 15 | | 15 | | | |
| 2640 | 6 | К23.1 | КВ23.1 | КПСПИнг(А)-HF | 2х2х0,5 | 15 | | 15 | | | |
| 2641 | 3 | К23.1 | М23.2 | КПСПИнг(А)-HF | 2х2х0,5 | 9 | | 9 | | | |
| 2642 | 4 | РИП23.1 | ЗМ23.2 | КПСПИнг(А)-HF | 1х2х2,5 | 9 | | 9 | | | |

| Поз. | Обозначение кабеля, провода | Трасса | | Кабель, провод по проекту | | Способы прокладки | | Итого по проекту | Кабель, провод по факту | | Итого по факту |
|---|---|---|---|---|---|---|---|---|---|---|---|
| | | Начало | Конец | Марка | Кол-во и сеч. жил | Открыто | Скрыто | | Марка | Кол-во и сеч. жил | |
| 2643 | 5 | К23.1 | С23.2 | СегментЛАН U/UTP Cat5e ZHнг(A)-HF | 4x2x0,52 | 9 | | 9 | | | |
| 2644 | 6 | К23.1 | КВ23.2 | КПСППнг(A)-HF | 2x2x0,5 | 9 | | 9 | | | |
| 2645 | 1 | СКС розетка | К23.2 | NMC-PC4UD55B-010-GY | 4x2x0,51 | 1 | | 1 | | | |
| 2646 | 2 | РИП23.2 | К23.2 | КПСППнг(A)-HF | 1x2x2,5 | 1 | | 1 | | | |
| 2647 | 3 | К23.2 | М23.3 | КПСППнг(A)-HF | 2x2x0,5 | 18 | | 18 | | | |
| 2648 | 4 | РИП23.2 | ЗМ23.3 | КПСППнг(A)-HF | 1x2x2,5 | 18 | | 18 | | | |
| 2649 | 5 | К23.2 | С23.3 | СегментЛАН U/UTP Cat5e ZHнг(A)-HF | 4x2x0,52 | 18 | | 18 | | | |
| 2650 | 6 | К23.2 | КВ23.3 | КПСППнг(A)-HF | 2x2x0,5 | 18 | | 18 | | | |
| 2651 | 3 | К23.2 | М23.4 | КПСППнг(A)-HF | 2x2x0,5 | 12 | | 12 | | | |
| 2652 | 4 | РИП23.2 | ЗМ23.4 | КПСППнг(A)-HF | 1x2x2,5 | 12 | | 12 | | | |
| 2653 | 5 | К23.2 | С23.4 | СегментЛАН U/UTP Cat5e ZHнг(A)-HF | 4x2x0,52 | 12 | | 12 | | | |
| 2654 | 6 | К23.2 | КВ23.4 | КПСППнг(A)-HF | 2x2x0,5 | 12 | | 12 | | | |
| 2655 | 3 | К23.2 | М23.5 | КПСППнг(A)-HF | 2x2x0,5 | 8 | | 8 | | | |
| 2656 | 4 | РИП23.2 | ЗМ23.5 | КПСППнг(A)-HF | 1x2x2,5 | 8 | | 8 | | | |
| 2657 | 5 | К23.2 | С23.5 | СегментЛАН U/UTP Cat5e ZHнг(A)-HF | 4x2x0,52 | 8 | | 8 | | | |
| 2658 | 6 | К23.2 | КВ23.5 | КПСППнг(A)-HF | 2x2x0,5 | 8 | | 8 | | | |
| 2659 | 3 | К23.2 | М23.6 | КПСППнг(A)-HF | 2x2x0,5 | 13 | | 13 | | | |
| 2660 | 4 | РИП23.2 | ЗМ23.6 | КПСППнг(A)-HF | 1x2x2,5 | 13 | | 13 | | | |
| 2661 | 5 | К23.2 | С23.6 | СегментЛАН U/UTP Cat5e ZHнг(A)-HF | 4x2x0,52 | 13 | | 13 | | | |
| 2662 | 6 | К23.2 | КВ23.6 | КПСППнг(A)-HF | 2x2x0,5 | 13 | | 13 | | | |
| 2663 | 1 | СКС розетка | К23.3 | NMC-PC4UD55B-010-GY | 4x2x0,51 | 1 | | 1 | | | |
| 2664 | 2 | РИП23.3 | К23.3 | КПСППнг(A)-HF | 1x2x2,5 | 1 | | 1 | | | |
| 2665 | 3 | К23.3 | М23.7 | КПСППнг(A)-HF | 2x2x0,5 | 10 | | 10 | | | |
| 2666 | 4 | РИП23.3 | ЗМ23.7 | КПСППнг(A)-HF | 1x2x2,5 | 10 | | 10 | | | |
| 2667 | 5 | К23.3 | С23.7 | СегментЛАН U/UTP Cat5e ZHнг(A)-HF | 4x2x0,52 | 10 | | 10 | | | |
| 2668 | 6 | К23.3 | КВ23.7 | КПСППнг(A)-HF | 2x2x0,5 | 10 | | 10 | | | |
| 2669 | 3 | К23.3 | М23.8 | КПСППнг(A)-HF | 2x2x0,5 | 19 | | 19 | | | |
| 2670 | 4 | РИП23.2 | ЗМ23.8 | КПСППнг(A)-HF | 1x2x2,5 | 19 | | 19 | | | |
| 2671 | 5 | К23.2 | С23.8 | СегментЛАН U/UTP Cat5e ZHнг(A)-HF | 4x2x0,52 | 19 | | 19 | | | |
| 2672 | 6 | К23.2 | КВ23.8 | КПСППнг(A)-HF | 2x2x0,5 | 19 | | 19 | | | |

Взам. инв. №

Подп. и дата

Инв.№ подл.

| Поз. | Обозначение кабеля, провода | Трасса | | Кабель, провод по проекту | | Способы прокладки | | Итого по проекту | Кабель, провод по факту | | Итого по факту |
|---|---|---|---|---|---|---|---|---|---|---|---|
| | | Начало | Конец | Марка | Кол-во и сеч. жил | Открыто | Скрыто | | Марка | Кол-во и сеч. жил | |
| 2673 | 1 | СКС розетка | К23.4 | NMC-PC4UD55B-010-GY | 4x2x0,51 | 1 | | 1 | | | |
| 2674 | 2 | РИП23.4 | К23.4 | КПСПИнг(А)-HF | 1x2x2,5 | 1 | | 1 | | | |
| 2675 | 3 | К23.4 | М23.9 | КПСПИнг(А)-HF | 2x2x0,5 | 15 | | 15 | | | |
| 2676 | 4 | РИП23.4 | ЗМ23.9 | КПСПИнг(А)-HF | 1x2x2,5 | 15 | | 15 | | | |
| 2677 | 5 | К23.4 | С23.9 | СегментЛАН U/UTP Cat5e ZHнг(А)-HF | 4x2x0,52 | 15 | | 15 | | | |
| 2678 | 6 | К23.4 | С23.10 | СегментЛАН U/UTP Cat5e ZHнг(А)-HF | 4x2x0,52 | 15 | | 15 | | | |
| 2679 | 3 | К23.4 | М23.10 | КПСПИнг(А)-HF | 2x2x0,5 | 18 | | 18 | | | |
| 2680 | 4 | РИП23.4 | ЗМ23.10 | КПСПИнг(А)-HF | 1x2x2,5 | 18 | | 18 | | | |
| 2681 | 5 | К23.4 | С23.11 | СегментЛАН U/UTP Cat5e ZHнг(А)-HF | 4x2x0,52 | 18 | | 18 | | | |
| 2682 | 6 | К23.4 | С23.12 | СегментЛАН U/UTP Cat5e ZHнг(А)-HF | 4x2x0,52 | 18 | | 18 | | | |
| 2683 | 1 | СКС розетка | К23.5 | NMC-PC4UD55B-010-GY | 4x2x0,51 | 1 | | 1 | | | |
| 2684 | 2 | РИП23.5 | К23.5 | КПСПИнг(А)-HF | 1x2x2,5 | 1 | | 1 | | | |
| 2685 | 3 | К23.5 | М23.11 | КПСПИнг(А)-HF | 2x2x0,5 | 15 | | 15 | | | |
| 2686 | 4 | РИП23.5 | ЗМ23.11 | КПСПИнг(А)-HF | 1x2x2,5 | 15 | | 15 | | | |
| 2687 | 5 | К23.5 | С23.13 | СегментЛАН U/UTP Cat5e ZHнг(А)-HF | 4x2x0,52 | 15 | | 15 | | | |
| 2688 | 6 | К23.5 | С23.14 | СегментЛАН U/UTP Cat5e ZHнг(А)-HF | 4x2x0,52 | 15 | | 15 | | | |
| 2689 | 3 | К23.5 | М23.12 | КПСПИнг(А)-HF | 2x2x0,5 | 18 | | 18 | | | |
| 2690 | 4 | РИП23.5 | ЗМ23.12 | КПСПИнг(А)-HF | 1x2x2,5 | 18 | | 18 | | | |
| 2691 | 5 | К23.5 | С23.15 | СегментЛАН U/UTP Cat5e ZHнг(А)-HF | 4x2x0,52 | 18 | | 18 | | | |
| 2692 | 6 | К23.5 | С23.16 | СегментЛАН U/UTP Cat5e ZHнг(А)-HF | 4x2x0,52 | 18 | | 18 | | | |
| | | | Итого по кабелю: | СегментЛАН U/UTP Cat5e ZHнг(А)-HF | 4x2x0,52 | 11616 | 0 | 11616 | | | |
| | | | Итого по кабелю: | КПСПИнг(А)-HF | 2x2x0,5 | 14760 | 0 | 14760 | | | |
| | | | Итого по кабелю: | КПСПИнг(А)-HF | 1x2x2,5 | 9000 | 0 | 9000 | | | |
| | | | Итого по кабелю: | NMC-PC4UD55B-010-GY | 4x2x0,51 | 208 | 0 | 208 | | | |
| | | | | | Итого: | 35584 | 0 | 35584 | | | |

Взам. инв. №

Подп. и дата

Инв.№ подл.

| Помещение | Наименование помещения | Количество фаз | Потребляемая мощность Руст, Вт | Напряжение | Стабилизация по напряжению, % | Стабилизация по частоте, Гц | Категория | Оборудование | Обозначение | Примечания |
|---|---|---|---|---|---|---|---|---|---|---|
| 5.03 | Конференц зал | 1 | 35 | ~230В | +10 −15 | ±1 | 1 | СКАТ-1200Б (СКАТ ИБП-12/2-7) | РИП5.1 | Предусмотреть вывод кабеля 1.5м |
| 5.08 | Зона Буфета | 1 | 35 | ~230В | +10 −15 | ±1 | 1 | СКАТ-1200Б (СКАТ ИБП-12/2-7) | РИП5.2 | Предусмотреть вывод кабеля 1.5м |
| 5.03 | Конференц зал | 1 | 35 | ~230В | +10 −15 | ±1 | 1 | СКАТ-1200Б (СКАТ ИБП-12/2-7) | РИП5.3 | Предусмотреть вывод кабеля 1.5м |
| 5.03 | Конференц зал | 1 | 35 | ~230В | +10 −15 | ±1 | 1 | СКАТ-1200Б (СКАТ ИБП-12/2-7) | РИП5.4 | Предусмотреть вывод кабеля 1.5м |
| 5.08 | Зона Буфета | 1 | 35 | ~230В | +10 −15 | ±1 | 1 | СКАТ-1200Б (СКАТ ИБП-12/2-7) | РИП5.5 | Предусмотреть вывод кабеля 1.5м |
| 5.01 | Обеденный зал | 1 | 35 | ~230В | +10 −15 | ±1 | 1 | СКАТ-1200Б (СКАТ ИБП-12/2-7) | РИП5.6 | Предусмотреть вывод кабеля 1.5м |
| 5.01 | Обеденный зал | 1 | 35 | ~230В | +10 −15 | ±1 | 1 | СКАТ-1200Б (СКАТ ИБП-12/2-7) | РИП5.7 | Предусмотреть вывод кабеля 1.5м |
| 5.01 | Обеденный зал | 1 | 35 | ~230В | +10 −15 | ±1 | 1 | СКАТ-1200Б (СКАТ ИБП-12/2-7) | РИП5.8 | Предусмотреть вывод кабеля 1.5м |
| 6.81 | Подразделение стандартизации, менеджмента качества и метрологии. Руководитель подразделения, руководитель направления | 1 | 35 | ~230В | +10 −15 | ±1 | 1 | СКАТ-1200Б (СКАТ ИБП-12/2-7) | РИП6.1 | Предусмотреть вывод кабеля 1.5м |
| 6.31 | Подразделение стандартизации, менеджмента качества и метрологии. Руководитель подразделения, руководитель направления | 1 | 35 | ~230В | +10 −15 | ±1 | 1 | СКАТ-1200Б (СКАТ ИБП-12/2-7) | РИП6.2 | Предусмотреть вывод кабеля 1.5м |
| 6.35 | Подсобное помещение | 1 | 35 | ~230В | +10 −15 | ±1 | 1 | СКАТ-1200Б (СКАТ ИБП-12/2-7) | РИП6.3 | Предусмотреть вывод кабеля 1.5м |
| 6.59 | Подсобное помещение | 1 | 35 | ~230В | +10 −15 | ±1 | 1 | СКАТ-1200Б (СКАТ ИБП-12/2-7) | РИП6.4 | Предусмотреть вывод кабеля 1.5м |

Согласовано

Взам. инв. №

Подпись и дата

Инв. № подл.

| Изм. | Кол.уч | Лист | № док | Подпись | Дата |
|---|---|---|---|---|---|
| Разраб. | | Поварницин | | | 06.25 |
| ГИП | | Николич | | | 06.25 |
| ГАП | | Радойкович | | | 06.25 |
| Н. контр. | | | | | 06.25 |

ТМХ-2025-Р-СКУД-00.РР2

Бизнес-центр ТМХ на территории ОЭЗ "Технополис "Москва""

Система контроля и управления доступом

| Стадия | Лист | Листов |
|---|---|---|
| Р | | 1 |

Задание на электроснабжение

| | | | | | | | | | | |
|---|---|---|---|---|---|---|---|---|---|---|
| 6.37 | Управление надежности, валидации и испытаний. Главный конструктор – начальник отдела, руководитель группы, специалисты | 1 | 35 | ~230В | +10 −15 | ±1 | 1 | СКАТ-1200Б (СКАТ ИБП-12/2-7) | РИП6.5 | Предусмотреть вывод кабеля 1.5м |
| 6.40 | Отдел электрооборудования. Ведущий инженер-конструктор, специалисты | 1 | 35 | ~230В | +10 −15 | ±1 | 1 | СКАТ-1200Б (СКАТ ИБП-12/2-7) | РИП6.6 | Предусмотреть вывод кабеля 1.5м |
| 6.37 | Управление надежности, валидации и испытаний. Главный конструктор – начальник отдела, руководитель группы, специалисты | 1 | 35 | ~230В | +10 −15 | ±1 | 1 | СКАТ-1200Б (СКАТ ИБП-12/2-7) | РИП6.7 | Предусмотреть вывод кабеля 1.5м |
| 6.58 | Архив | 1 | 35 | ~230В | +10 −15 | ±1 | 1 | СКАТ-1200Б (СКАТ ИБП-12/2-7) | РИП6.8 | Предусмотреть вывод кабеля 1.5м |
| 6.57 | Опенспейс | 1 | 35 | ~230В | +10 −15 | ±1 | 1 | СКАТ-1200Б (СКАТ ИБП-12/2-7) | РИП6.9 | Предусмотреть вывод кабеля 1.5м |
| 6.57 | Опенспейс | 1 | 35 | ~230В | +10 −15 | ±1 | 1 | СКАТ-1200Б (СКАТ ИБП-12/2-7) | РИП6.10 | Предусмотреть вывод кабеля 1.5м |
| 6.57 | Опенспейс | 1 | 35 | ~230В | +10 −15 | ±1 | 1 | СКАТ-1200Б (СКАТ ИБП-12/2-7) | РИП6.11 | Предусмотреть вывод кабеля 1.5м |
| 6.52 | Подразделение по информационной и экономической безопасности. Директор по информационной безопасности | 1 | 35 | ~230В | +10 −15 | ±1 | 1 | СКАТ-1200Б (СКАТ ИБП-12/2-7) | РИП6.12 | Предусмотреть вывод кабеля 1.5м |
| 6.66 | Подразделение по дизайну. Руководитель направления, специалисты | 1 | 35 | ~230В | +10 −15 | ±1 | 1 | СКАТ-1200Б (СКАТ ИБП-12/2-7) | РИП6.13 | Предусмотреть вывод кабеля 1.5м |
| 6.66 | Подразделение по дизайну. Руководитель направления, специалисты | 1 | 35 | ~230В | +10 −15 | ±1 | 1 | СКАТ-1200Б (СКАТ ИБП-12/2-7) | РИП6.14 | Предусмотреть вывод кабеля 1.5м |
| 6.62 | Кофе-поинт | 1 | 35 | ~230В | +10 −15 | ±1 | 1 | СКАТ-1200Б (СКАТ ИБП-12/2-7) | РИП6.15 | Предусмотреть вывод кабеля 1.5м |
| 6.51 | Подразделение по управлению персоналом. Директоря | 1 | 35 | ~230В | +10 −15 | ±1 | 1 | СКАТ-1200Б (СКАТ ИБП-12/2-7) | РИП6.16 | Предусмотреть вывод кабеля 1.5м |

Взам.инв.№

Дата и подпись

Инв.№ подл.

| | | | | | | | | | | |
|---|---|---|---|---|---|---|---|---|---|---|
| 6.48 | Подразделение по экономике и финансам. Директор | 1 | 35 | ~230В | +10 −15 | ±1 | 1 | СКАТ-1200Б (СКАТ ИБП-12/2-7) | РИП6.17 | Предусмотреть вывод кабеля 1.5м |
| 6.46 | Переговорная | 1 | 35 | ~230В | +10 −15 | ±1 | 1 | СКАТ-1200Б (СКАТ ИБП-12/2-7) | РИП6.18 | Предусмотреть вывод кабеля 1.5м |
| 6.44 | Кабинет генерального директора | 1 | 35 | ~230В | +10 −15 | ±1 | 1 | СКАТ-1200Б (СКАТ ИБП-12/2-7) | РИП6.19 | Предусмотреть вывод кабеля 1.5м |
| 6.43 | Заместитель генерального директора по промышленному дизайну | 1 | 35 | ~230В | +10 −15 | ±1 | 1 | СКАТ-1200Б (СКАТ ИБП-12/2-7) | РИП6.20 | Предусмотреть вывод кабеля 1.5м |
| 7.43 | Опенспейс | 1 | 35 | ~230В | +10 −15 | ±1 | 1 | СКАТ-1200Б (СКАТ ИБП-12/2-7) | РИП7.1 | Предусмотреть вывод кабеля 1.5м |
| 7.51 | Ресепшн | 1 | 35 | ~230В | +10 −15 | ±1 | 1 | СКАТ-1200Б (СКАТ ИБП-12/2-7) | РИП7.2 | Предусмотреть вывод кабеля 1.5м |
| 7.36 | Опенспейс | 1 | 35 | ~230В | +10 −15 | ±1 | 1 | СКАТ-1200Б (СКАТ ИБП-12/2-7) | РИП7.3 | Предусмотреть вывод кабеля 1.5м |
| 7.60 | Коридор | 1 | 35 | ~230В | +10 −15 | ±1 | 1 | СКАТ-1200Б (СКАТ ИБП-12/2-7) | РИП7.4 | Предусмотреть вывод кабеля 1.5м |
| 7.60 | Коридор | 1 | 35 | ~230В | +10 −15 | ±1 | 1 | СКАТ-1200Б (СКАТ ИБП-12/2-7) | РИП7.5 | Предусмотреть вывод кабеля 1.5м |
| 7.71 | Опенспейс | 1 | 35 | ~230В | +10 −15 | ±1 | 1 | СКАТ-1200Б (СКАТ ИБП-12/2-7) | РИП7.6 | Предусмотреть вывод кабеля 1.5м |
| 7.71 | Опенспейс | 1 | 35 | ~230В | +10 −15 | ±1 | 1 | СКАТ-1200Б (СКАТ ИБП-12/2-7) | РИП7.7 | Предусмотреть вывод кабеля 1.5м |
| 7.43 | Опенспейс | 1 | 35 | ~230В | +10 −15 | ±1 | 1 | СКАТ-1200Б (СКАТ ИБП-12/2-7) | РИП7.8 | Предусмотреть вывод кабеля 1.5м |
| 7.51 | Ресепшн | 1 | 35 | ~230В | +10 −15 | ±1 | 1 | СКАТ-1200Б (СКАТ ИБП-12/2-7) | РИП7.9 | Предусмотреть вывод кабеля 1.5м |
| 7.60 | Коридор | 1 | 35 | ~230В | +10 −15 | ±1 | 1 | СКАТ-1200Б (СКАТ ИБП-12/2-7) | РИП7.10 | Предусмотреть вывод кабеля 1.5м |
| 7.71 | Опенспейс | 1 | 35 | ~230В | +10 −15 | ±1 | 1 | СКАТ-1200Б (СКАТ ИБП-12/2-7) | РИП7.11 | Предусмотреть вывод кабеля 1.5м |
| 8.44 | Отдел управления проектами бортовых систем | 1 | 35 | ~230В | +10 −15 | ±1 | 1 | СКАТ-1200Б (СКАТ ИБП-12/2-7) | РИП8.1 | Предусмотреть вывод кабеля 1.5м |
| 8.58 | Открытое рабочее пространство (ОП Варшавское, Отдел комп. зрения, Резерв) | 1 | 35 | ~230В | +10 −15 | ±1 | 1 | СКАТ-1200Б (СКАТ ИБП-12/2-7) | РИП8.2 | Предусмотреть вывод кабеля 1.5м |
| 8.54 | Ресепшн | 1 | 35 | ~230В | +10 −15 | ±1 | 1 | СКАТ-1200Б (СКАТ ИБП-12/2-7) | РИП8.3 | Предусмотреть вывод кабеля 1.5м |
| 8.58 | Открытое рабочее пространство (ОП Варшавское, Отдел комп. зрения, Резерв) | 1 | 35 | ~230В | +10 −15 | ±1 | 1 | СКАТ-1200Б (СКАТ ИБП-12/2-7) | РИП8.4 | Предусмотреть вывод кабеля 1.5м |

Взам.инв.№

Дата и подпись

Инв.№ подл.

| Изм. | Код уч | Лист | № док | Подпись | Дата | ТМХ-2025-Р-СКУД-00-РР2 | Лист 3 |
|---|---|---|---|---|---|---|---|

| | | | | | | | | | | |
|---|---|---|---|---|---|---|---|---|---|---|
| 8.73 | Отдел комп. зрения и Резерв | 1 | 35 | ~230В | +10 −15 | ±1 | 1 | СКАТ-1200Б (СКАТ ИБП-12/2-7) | РИП8.5 | Предусмотреть вывод кабеля 1.5м |
| 8.23 | Отдел проектирования бортовых систем | 1 | 35 | ~230В | +10 −15 | ±1 | 1 | СКАТ-1200Б (СКАТ ИБП-12/2-7) | РИП8.6 | Предусмотреть вывод кабеля 1.5м |
| 8.32 | ОП "ТМХ ТП" Резерв | 1 | 35 | ~230В | +10 −15 | ±1 | 1 | СКАТ-1200Б (СКАТ ИБП-12/2-7) | РИП8.7 | Предусмотреть вывод кабеля 1.5м |
| 8.38 | Операционный директор | 1 | 35 | ~230В | +10 −15 | ±1 | 1 | СКАТ-1200Б (СКАТ ИБП-12/2-7) | РИП8.8 | Предусмотреть вывод кабеля 1.5м |
| 8.58 | Открытое рабочее пространство (ОП Варшавское, Отдел комп. зрения, Резерв) | 1 | 35 | ~230В | +10 −15 | ±1 | 1 | СКАТ-1200Б (СКАТ ИБП-12/2-7) | РИП8.9 | Предусмотреть вывод кабеля 1.5м |
| 8.54 | Ресепшн | 1 | 35 | ~230В | +10 −15 | ±1 | 1 | СКАТ-1200Б (СКАТ ИБП-12/2-7) | РИП8.10 | Предусмотреть вывод кабеля 1.5м |
| 8.23 | Отдел проектирования бортовых систем | 1 | 35 | ~230В | +10 −15 | ±1 | 1 | СКАТ-1200Б (СКАТ ИБП-12/2-7) | РИП8.11 | Предусмотреть вывод кабеля 1.5м |
| 8.32 | ОП "ТМХ ТП" Резерв | 1 | 35 | ~230В | +10 −15 | ±1 | 1 | СКАТ-1200Б (СКАТ ИБП-12/2-7) | РИП8.12 | Предусмотреть вывод кабеля 1.5м |
| 8.35 | Дирекция по управлению проектами. Резерв | 1 | 35 | ~230В | +10 −15 | ±1 | 1 | СКАТ-1200Б (СКАТ ИБП-12/2-7) | РИП8.13 | Предусмотреть вывод кабеля 1.5м |
| 8.35 | Дирекция по управлению проектами. Резерв | 1 | 35 | ~230В | +10 −15 | ±1 | 1 | СКАТ-1200Б (СКАТ ИБП-12/2-7) | РИП8.14 | Предусмотреть вывод кабеля 1.5м |
| 9.52 | Отдел управления проектами бортовых систем | 1 | 35 | ~230В | +10 −15 | ±1 | 1 | СКАТ-1200Б (СКАТ ИБП-12/2-7) | РИП9.1 | Предусмотреть вывод кабеля 1.5м |
| 9.66 | Открытое рабочее пространство (ОП Варшавское, Отдел комп. зрения, Резерв) | 1 | 35 | ~230В | +10 −15 | ±1 | 1 | СКАТ-1200Б (СКАТ ИБП-12/2-7) | РИП9.2 | Предусмотреть вывод кабеля 1.5м |
| 9.56 | Ресепшн | 1 | 35 | ~230В | +10 −15 | ±1 | 1 | СКАТ-1200Б (СКАТ ИБП-12/2-7) | РИП9.3 | Предусмотреть вывод кабеля 1.5м |
| 9.66 | Открытое рабочее пространство (ОП Варшавское, Отдел комп. зрения, Резерв) | 1 | 35 | ~230В | +10 −15 | ±1 | 1 | СКАТ-1200Б (СКАТ ИБП-12/2-7) | РИП9.4 | Предусмотреть вывод кабеля 1.5м |
| 9.69 | Отдел комп. зрения и Резерв | 1 | 35 | ~230В | +10 −15 | ±1 | 1 | СКАТ-1200Б (СКАТ ИБП-12/2-7) | РИП9.5 | Предусмотреть вывод кабеля 1.5м |
| 9.31 | Отдел проектирования бортовых систем | 1 | 35 | ~230В | +10 −15 | ±1 | 1 | СКАТ-1200Б (СКАТ ИБП-12/2-7) | РИП9.6 | Предусмотреть вывод кабеля 1.5м |
| 9.41 | ОП "ТМХ ТП" Резерв | 1 | 35 | ~230В | +10 −15 | ±1 | 1 | СКАТ-1200Б (СКАТ ИБП-12/2-7) | РИП9.7 | Предусмотреть вывод кабеля 1.5м |
| 9.44 | Операционный директор | 1 | 35 | ~230В | +10 −15 | ±1 | 1 | СКАТ-1200Б (СКАТ ИБП-12/2-7) | РИП9.8 | Предусмотреть вывод кабеля 1.5м |
| 9.66 | Открытое рабочее пространство (ОП Варшавское, Отдел комп. зрения, Резерв) | 1 | 35 | ~230В | +10 −15 | ±1 | 1 | СКАТ-1200Б (СКАТ ИБП-12/2-7) | РИП9.9 | Предусмотреть вывод кабеля 1.5м |

Взам.инв.№

Дата и подпись

Инв.№ подл.

| | | | | | | | | | | |
|---|---|---|---|---|---|---|---|---|---|---|
| 9.56 | Ресепшн | 1 | 35 | ~230В | +10 −15 | ±1 | 1 | СКАТ-1200Б (СКАТ ИБП-12/2-7) | РИП9.10 | Предусмотреть вывод кабеля 1.5м |
| 9.31 | Отдел проектирования бортовых систем | 1 | 35 | ~230В | +10 −15 | ±1 | 1 | СКАТ-1200Б (СКАТ ИБП-12/2-7) | РИП9.11 | Предусмотреть вывод кабеля 1.5м |
| 9.41 | ОП "ТМХ ТП" Резерв | 1 | 35 | ~230В | +10 −15 | ±1 | 1 | СКАТ-1200Б (СКАТ ИБП-12/2-7) | РИП9.12 | Предусмотреть вывод кабеля 1.5м |
| 9.74 | Дирекция по управлению проектами. Резерв | 1 | 35 | ~230В | +10 −15 | ±1 | 1 | СКАТ-1200Б (СКАТ ИБП-12/2-7) | РИП9.13 | Предусмотреть вывод кабеля 1.5м |
| 9.74 | Дирекция по управлению проектами. Резерв | 1 | 35 | ~230В | +10 −15 | ±1 | 1 | СКАТ-1200Б (СКАТ ИБП-12/2-7) | РИП9.14 | Предусмотреть вывод кабеля 1.5м |
| 10.01 | Открытое рабочее пространство | 1 | 35 | ~230В | +10 −15 | ±1 | 1 | СКАТ-1200Б (СКАТ ИБП-12/2-7) | РИП10.1 | Предусмотреть вывод кабеля 1.5м |
| 10.33 | Кроссовая | 1 | 35 | ~230В | +10 −15 | ±1 | 1 | СКАТ-1200Б (СКАТ ИБП-12/2-7) | РИП10.2 | Предусмотреть вывод кабеля 1.5м |
| 10.01 | Открытое рабочее пространство | 1 | 35 | ~230В | +10 −15 | ±1 | 1 | СКАТ-1200Б (СКАТ ИБП-12/2-7) | РИП10.3 | Предусмотреть вывод кабеля 1.5м |
| 10.01 | Открытое рабочее пространство | 1 | 35 | ~230В | +10 −15 | ±1 | 1 | СКАТ-1200Б (СКАТ ИБП-12/2-7) | РИП10.4 | Предусмотреть вывод кабеля 1.5м |
| 10.01 | Открытое рабочее пространство | 1 | 35 | ~230В | +10 −15 | ±1 | 1 | СКАТ-1200Б (СКАТ ИБП-12/2-7) | РИП10.5 | Предусмотреть вывод кабеля 1.5м |
| 10.01 | Открытое рабочее пространство | 1 | 35 | ~230В | +10 −15 | ±1 | 1 | СКАТ-1200Б (СКАТ ИБП-12/2-7) | РИП10.6 | Предусмотреть вывод кабеля 1.5м |
| 10.01 | Открытое рабочее пространство | 1 | 35 | ~230В | +10 −15 | ±1 | 1 | СКАТ-1200Б (СКАТ ИБП-12/2-7) | РИП10.7 | Предусмотреть вывод кабеля 1.5м |
| 10.01 | Открытое рабочее пространство | 1 | 35 | ~230В | +10 −15 | ±1 | 1 | СКАТ-1200Б (СКАТ ИБП-12/2-7) | РИП10.8 | Предусмотреть вывод кабеля 1.5м |
| 10.01 | Открытое рабочее пространство | 1 | 35 | ~230В | +10 −15 | ±1 | 1 | СКАТ-1200Б (СКАТ ИБП-12/2-7) | РИП10.9 | Предусмотреть вывод кабеля 1.5м |
| 12.25 | Открытое рабочее пространство | 1 | 35 | ~230В | +10 −15 | ±1 | 1 | СКАТ-1200Б (СКАТ ИБП-12/2-7) | РИП12.1 | Предусмотреть вывод кабеля 1.5м |
| 12.25 | Открытое рабочее пространство | 1 | 35 | ~230В | +10 −15 | ±1 | 1 | СКАТ-1200Б (СКАТ ИБП-12/2-7) | РИП12.2 | Предусмотреть вывод кабеля 1.5м |
| 12.25 | Открытое рабочее пространство | 1 | 35 | ~230В | +10 −15 | ±1 | 1 | СКАТ-1200Б (СКАТ ИБП-12/2-7) | РИП12.3 | Предусмотреть вывод кабеля 1.5м |
| 12.25 | Открытое рабочее пространство | 1 | 35 | ~230В | +10 −15 | ±1 | 1 | СКАТ-1200Б (СКАТ ИБП-12/2-7) | РИП12.4 | Предусмотреть вывод кабеля 1.5м |
| 12.23 | Открытое рабочее пространство | 1 | 35 | ~230В | +10 −15 | ±1 | 1 | СКАТ-1200Б (СКАТ ИБП-12/2-7) | РИП12.5 | Предусмотреть вывод кабеля 1.5м |
| 12.23 | Открытое рабочее пространство | 1 | 35 | ~230В | +10 −15 | ±1 | 1 | СКАТ-1200Б (СКАТ ИБП-12/2-7) | РИП12.6 | Предусмотреть вывод кабеля 1.5м |
| 12.25 | Открытое рабочее пространство | 1 | 35 | ~230В | +10 −15 | ±1 | 1 | СКАТ-1200Б (СКАТ ИБП-12/2-7) | РИП12.7 | Предусмотреть вывод кабеля 1.5м |
| 12.25 | Открытое рабочее пространство | 1 | 35 | ~230В | +10 −15 | ±1 | 1 | СКАТ-1200Б (СКАТ ИБП-12/2-7) | РИП12.8 | Предусмотреть вывод кабеля 1.5м |
| 12.25 | Открытое рабочее пространство | 1 | 35 | ~230В | +10 −15 | ±1 | 1 | СКАТ-1200Б (СКАТ ИБП-12/2-7) | РИП12.9 | Предусмотреть вывод кабеля 1.5м |

Взам.инв.№

Дата и подпись

Инв.№ подл.

| | | | | | | | | | | |
|---|---|---|---|---|---|---|---|---|---|---|
| 12.23 | Открытое рабочее пространство | 1 | 35 | ~230В | +10 −15 | ±1 | 1 | СКАТ-1200Б (СКАТ ИБП-12/2-7) | РИП12.10 | Предусмотреть вывод кабеля 1.5м |
| 12.23 | Открытое рабочее пространство | 1 | 35 | ~230В | +10 −15 | ±1 | 1 | СКАТ-1200Б (СКАТ ИБП-12/2-7) | РИП12.11 | Предусмотреть вывод кабеля 1.5м |
| 13.23 | Открытое рабочее пространство | 1 | 35 | ~230В | +10 −15 | ±1 | 1 | СКАТ-1200Б (СКАТ ИБП-12/2-7) | РИП13.1 | Предусмотреть вывод кабеля 1.5м |
| 13.23 | Открытое рабочее пространство | 1 | 35 | ~230В | +10 −15 | ±1 | 1 | СКАТ-1200Б (СКАТ ИБП-12/2-7) | РИП13.2 | Предусмотреть вывод кабеля 1.5м |
| 13.35 | Приемная (Зона ожидания) | 1 | 35 | ~230В | +10 −15 | ±1 | 1 | СКАТ-1200Б (СКАТ ИБП-12/2-7) | РИП13.3 | Предусмотреть вывод кабеля 1.5м |
| 13.36 | Открытое рабочее пространство | 1 | 35 | ~230В | +10 −15 | ±1 | 1 | СКАТ-1200Б (СКАТ ИБП-12/2-7) | РИП13.4 | Предусмотреть вывод кабеля 1.5м |
| 13.36 | Открытое рабочее пространство | 1 | 35 | ~230В | +10 −15 | ±1 | 1 | СКАТ-1200Б (СКАТ ИБП-12/2-7) | РИП13.5 | Предусмотреть вывод кабеля 1.5м |
| 13.44 | Открытое рабочее пространство | 1 | 35 | ~230В | +10 −15 | ±1 | 1 | СКАТ-1200Б (СКАТ ИБП-12/2-7) | РИП13.6 | Предусмотреть вывод кабеля 1.5м |
| 13.44 | Открытое рабочее пространство | 1 | 35 | ~230В | +10 −15 | ±1 | 1 | СКАТ-1200Б (СКАТ ИБП-12/2-7) | РИП13.7 | Предусмотреть вывод кабеля 1.5м |
| 13.23 | Открытое рабочее пространство | 1 | 35 | ~230В | +10 −15 | ±1 | 1 | СКАТ-1200Б (СКАТ ИБП-12/2-7) | РИП13.8 | Предусмотреть вывод кабеля 1.5м |
| 13.23 | Открытое рабочее пространство | 1 | 35 | ~230В | +10 −15 | ±1 | 1 | СКАТ-1200Б (СКАТ ИБП-12/2-7) | РИП13.9 | Предусмотреть вывод кабеля 1.5м |
| 13.44 | Открытое рабочее пространство | 1 | 35 | ~230В | +10 −15 | ±1 | 1 | СКАТ-1200Б (СКАТ ИБП-12/2-7) | РИП13.10 | Предусмотреть вывод кабеля 1.5м |
| 13.44 | Открытое рабочее пространство | 1 | 35 | ~230В | +10 −15 | ±1 | 1 | СКАТ-1200Б (СКАТ ИБП-12/2-7) | РИП13.11 | Предусмотреть вывод кабеля 1.5м |
| 13.44 | Открытое рабочее пространство | 1 | 35 | ~230В | +10 −15 | ±1 | 1 | СКАТ-1200Б (СКАТ ИБП-12/2-7) | РИП13.12 | Предусмотреть вывод кабеля 1.5м |
| 14.52 | Опенспейс | 1 | 35 | ~230В | +10 −15 | ±1 | 1 | СКАТ-1200Б (СКАТ ИБП-12/2-7) | РИП14.1 | Предусмотреть вывод кабеля 1.5м |
| 14.25 | Опенспейс | 1 | 35 | ~230В | +10 −15 | ±1 | 1 | СКАТ-1200Б (СКАТ ИБП-12/2-7) | РИП14.2 | Предусмотреть вывод кабеля 1.5м |
| 14.33 | Опенспейс | 1 | 35 | ~230В | +10 −15 | ±1 | 1 | СКАТ-1200Б (СКАТ ИБП-12/2-7) | РИП14.3 | Предусмотреть вывод кабеля 1.5м |
| 14.40 | Опенспейс | 1 | 35 | ~230В | +10 −15 | ±1 | 1 | СКАТ-1200Б (СКАТ ИБП-12/2-7) | РИП14.4 | Предусмотреть вывод кабеля 1.5м |
| 14.40 | Опенспейс | 1 | 35 | ~230В | +10 −15 | ±1 | 1 | СКАТ-1200Б (СКАТ ИБП-12/2-7) | РИП14.5 | Предусмотреть вывод кабеля 1.5м |
| 14.47 | Опенспейс | 1 | 35 | ~230В | +10 −15 | ±1 | 1 | СКАТ-1200Б (СКАТ ИБП-12/2-7) | РИП14.6 | Предусмотреть вывод кабеля 1.5м |
| 14.47 | Опенспейс | 1 | 35 | ~230В | +10 −15 | ±1 | 1 | СКАТ-1200Б (СКАТ ИБП-12/2-7) | РИП14.7 | Предусмотреть вывод кабеля 1.5м |
| 14.52 | Опенспейс | 1 | 35 | ~230В | +10 −15 | ±1 | 1 | СКАТ-1200Б (СКАТ ИБП-12/2-7) | РИП14.8 | Предусмотреть вывод кабеля 1.5м |
| 14.25 | Опенспейс | 1 | 35 | ~230В | +10 −15 | ±1 | 1 | СКАТ-1200Б (СКАТ ИБП-12/2-7) | РИП14.9 | Предусмотреть вывод кабеля 1.5м |
| 14.25 | Опенспейс | 1 | 35 | ~230В | +10 −15 | ±1 | 1 | СКАТ-1200Б (СКАТ ИБП-12/2-7) | РИП14.10 | Предусмотреть вывод кабеля 1.5м |

| | | | | | | | | | | |
|---|---|---|---|---|---|---|---|---|---|---|
| 14.40 | Опенспейс | 1 | 35 | ~230В | +10 −15 | ±1 | 1 | СКАТ-1200Б (СКАТ ИБП-12/2-7) | РИП14.11 | Предусмотреть вывод кабеля 1.5м |
| 14.47 | Опенспейс | 1 | 35 | ~230В | +10 −15 | ±1 | 1 | СКАТ-1200Б (СКАТ ИБП-12/2-7) | РИП14.12 | Предусмотреть вывод кабеля 1.5м |
| 14.52 | Опенспейс | 1 | 35 | ~230В | +10 −15 | ±1 | 1 | СКАТ-1200Б (СКАТ ИБП-12/2-7) | РИП14.13 | Предусмотреть вывод кабеля 1.5м |
| 15.33 | Приемная генерального директора | 1 | 35 | ~230В | +10 −15 | ±1 | 1 | СКАТ-1200Б (СКАТ ИБП-12/2-7) | РИП15.1 | Предусмотреть вывод кабеля 1.5м |
| 15.33 | Приемная генерального директора | 1 | 35 | ~230В | +10 −15 | ±1 | 1 | СКАТ-1200Б (СКАТ ИБП-12/2-7) | РИП15.2 | Предусмотреть вывод кабеля 1.5м |
| 15.30 | Дирекция по экономике и финансам | 1 | 35 | ~230В | +10 −15 | ±1 | 1 | СКАТ-1200Б (СКАТ ИБП-12/2-7) | РИП15.3 | Предусмотреть вывод кабеля 1.5м |
| 15.26 | Дирекция по продажам и развитию бизнеса | 1 | 35 | ~230В | +10 −15 | ±1 | 1 | СКАТ-1200Б (СКАТ ИБП-12/2-7) | РИП15.4 | Предусмотреть вывод кабеля 1.5м |
| 15.26 | Дирекция по продажам и развитию бизнеса | 1 | 35 | ~230В | +10 −15 | ±1 | 1 | СКАТ-1200Б (СКАТ ИБП-12/2-7) | РИП15.5 | Предусмотреть вывод кабеля 1.5м |
| 15.27 | Дирекция по операционной деятельности | 1 | 35 | ~230В | +10 −15 | ±1 | 1 | СКАТ-1200Б (СКАТ ИБП-12/2-7) | РИП15.6 | Предусмотреть вывод кабеля 1.5м |
| 15.56 | Дирекция по корпоративной защите | 1 | 35 | ~230В | +10 −15 | ±1 | 1 | СКАТ-1200Б (СКАТ ИБП-12/2-7) | РИП15.7 | Предусмотреть вывод кабеля 1.5м |
| 15.59 | Дирекция по управлению персоналом | 1 | 35 | ~230В | +10 −15 | ±1 | 1 | СКАТ-1200Б (СКАТ ИБП-12/2-7) | РИП15.8 | Предусмотреть вывод кабеля 1.5м |
| 15.60 | Юридический отдел | 1 | 35 | ~230В | +10 −15 | ±1 | 1 | СКАТ-1200Б (СКАТ ИБП-12/2-7) | РИП15.9 | Предусмотреть вывод кабеля 1.5м |
| 15.45 | Администрация ОПР (директор по производству) | 1 | 35 | ~230В | +10 −15 | ±1 | 1 | СКАТ-1200Б (СКАТ ИБП-12/2-7) | РИП15.10 | Предусмотреть вывод кабеля 1.5м |
| 15.64 | Ресепшн | 1 | 35 | ~230В | +10 −15 | ±1 | 1 | СКАТ-1200Б (СКАТ ИБП-12/2-7) | РИП15.11 | Предусмотреть вывод кабеля 1.5м |
| 15.35 | Опенспейс | 1 | 35 | ~230В | +10 −15 | ±1 | 1 | СКАТ-1200Б (СКАТ ИБП-12/2-7) | РИП15.12 | Предусмотреть вывод кабеля 1.5м |
| 15.35 | Опенспейс | 1 | 35 | ~230В | +10 −15 | ±1 | 1 | СКАТ-1200Б (СКАТ ИБП-12/2-7) | РИП15.13 | Предусмотреть вывод кабеля 1.5м |
| 15.35 | Опенспейс | 1 | 35 | ~230В | +10 −15 | ±1 | 1 | СКАТ-1200Б (СКАТ ИБП-12/2-7) | РИП15.14 | Предусмотреть вывод кабеля 1.5м |
| 15.35 | Опенспейс | 1 | 35 | ~230В | +10 −15 | ±1 | 1 | СКАТ-1200Б (СКАТ ИБП-12/2-7) | РИП15.15 | Предусмотреть вывод кабеля 1.5м |
| 15.63 | Опенспес | 1 | 35 | ~230В | +10 −15 | ±1 | 1 | СКАТ-1200Б (СКАТ ИБП-12/2-7) | РИП15.16 | Предусмотреть вывод кабеля 1.5м |

Взам.инв.№

Дата и подпись

Инв.№ подл.

| | | | | | | | | | | |
|---|---|---|---|---|---|---|---|---|---|---|
| 16.71 | Руководитель департамента технической политики, рук.проектного офиса и директор по продуктовой группе"Пассажирские ВИП-вагоны" | 1 | 35 | ~230В | +10 −15 | ±1 | 1 | СКАТ-1200Б (СКАТ ИБП-12/2-7) | РИП16.1 | Предусмотреть вывод кабеля 1.5м |
| 16.67 | Гардероб | 1 | 35 | ~230В | +10 −15 | ±1 | 1 | СКАТ-1200Б (СКАТ ИБП-12/2-7) | РИП16.2 | Предусмотреть вывод кабеля 1.5м |
| 16.67 | Гардероб | 1 | 35 | ~230В | +10 −15 | ±1 | 1 | СКАТ-1200Б (СКАТ ИБП-12/2-7) | РИП16.3 | Предусмотреть вывод кабеля 1.5м |
| 16.59 | Главный внутренний аудитор | 1 | 35 | ~230В | +10 −15 | ±1 | 1 | СКАТ-1200Б (СКАТ ИБП-12/2-7) | РИП16.4 | Предусмотреть вывод кабеля 1.5м |
| 16.58 | Руководитель направления по информационным технологиям | 1 | 35 | ~230В | +10 −15 | ±1 | 1 | СКАТ-1200Б (СКАТ ИБП-12/2-7) | РИП16.5 | Предусмотреть вывод кабеля 1.5м |
| 16.62 | Гардероб | 1 | 35 | ~230В | +10 −15 | ±1 | 1 | СКАТ-1200Б (СКАТ ИБП-12/2-7) | РИП16.6 | Предусмотреть вывод кабеля 1.5м |
| 16.54 | Гардероб | 1 | 35 | ~230В | +10 −15 | ±1 | 1 | СКАТ-1200Б (СКАТ ИБП-12/2-7) | РИП16.7 | Предусмотреть вывод кабеля 1.5м |
| 16.50 | Планово-экономическое управление | 1 | 35 | ~230В | +10 −15 | ±1 | 1 | СКАТ-1200Б (СКАТ ИБП-12/2-7) | РИП16.8 | Предусмотреть вывод кабеля 1.5м |
| 16.48 | Главный юрист | 1 | 35 | ~230В | +10 −15 | ±1 | 1 | СКАТ-1200Б (СКАТ ИБП-12/2-7) | РИП16.9 | Предусмотреть вывод кабеля 1.5м |
| 16.43 | Руководитель управления по качеству подвижногосостава | 1 | 35 | ~230В | +10 −15 | ±1 | 1 | СКАТ-1200Б (СКАТ ИБП-12/2-7) | РИП16.10 | Предусмотреть вывод кабеля 1.5м |
| 16.36 | Начальник коммерческого управления | 1 | 35 | ~230В | +10 −15 | ±1 | 1 | СКАТ-1200Б (СКАТ ИБП-12/2-7) | РИП16.11 | Предусмотреть вывод кабеля 1.5м |
| 16.33 | Начальник коммерческого управления | 1 | 35 | ~230В | +10 −15 | ±1 | 1 | СКАТ-1200Б (СКАТ ИБП-12/2-7) | РИП16.12 | Предусмотреть вывод кабеля 1.5м |
| 16.29 | Архив | 1 | 35 | ~230В | +10 −15 | ±1 | 1 | СКАТ-1200Б (СКАТ ИБП-12/2-7) | РИП16.13 | Предусмотреть вывод кабеля 1.5м |
| 16.29 | Архив | 1 | 35 | ~230В | +10 −15 | ±1 | 1 | СКАТ-1200Б (СКАТ ИБП-12/2-7) | РИП16.14 | Предусмотреть вывод кабеля 1.5м |
| 16.28 | Начальник планово-экономического управления иначальник финансового отдела | 1 | 35 | ~230В | +10 −15 | ±1 | 1 | СКАТ-1200Б (СКАТ ИБП-12/2-7) | РИП16.15 | Предусмотреть вывод кабеля 1.5м |
| 16.27 | Специалист по документообороту | 1 | 35 | ~230В | +10 −15 | ±1 | 1 | СКАТ-1200Б (СКАТ ИБП-12/2-7) | РИП16.16 | Предусмотреть вывод кабеля 1.5м |
| 16.25 | Директор по управлению персоналом | 1 | 35 | ~230В | +10 −15 | ±1 | 1 | СКАТ-1200Б (СКАТ ИБП-12/2-7) | РИП16.17 | Предусмотреть вывод кабеля 1.5м |
| 16.74 | Директор департамента по качеству | 1 | 35 | ~230В | +10 −15 | ±1 | 1 | СКАТ-1200Б (СКАТ ИБП-12/2-7) | РИП16.18 | Предусмотреть вывод кабеля 1.5м |

Взам.инв.№

Дата и подпись

Инв.№ подл.

| | | | | | | | | | | |
|---|---|---|---|---|---|---|---|---|---|---|
| 17.32 | Переговорная | 1 | 35 | ~230В | +10 −15 | ±1 | 1 | СКАТ-1200Б (СКАТ ИБП-12/2-7) | РИП17.1 | Предусмотреть вывод кабеля 1.5м |
| 17.28 | Гардероб | 1 | 35 | ~230В | +10 −15 | ±1 | 1 | СКАТ-1200Б (СКАТ ИБП-12/2-7) | РИП17.2 | Предусмотреть вывод кабеля 1.5м |
| 17.30 | Рабочий кабинет на 80 чел | 1 | 35 | ~230В | +10 −15 | ±1 | 1 | СКАТ-1200Б (СКАТ ИБП-12/2-7) | РИП17.3 | Предусмотреть вывод кабеля 1.5м |
| 17.30 | Рабочий кабинет на 80 чел | 1 | 35 | ~230В | +10 −15 | ±1 | 1 | СКАТ-1200Б (СКАТ ИБП-12/2-7) | РИП17.4 | Предусмотреть вывод кабеля 1.5м |
| 17.55 | Кабинет на 12 рабочих мест | 1 | 35 | ~230В | +10 −15 | ±1 | 1 | СКАТ-1200Б (СКАТ ИБП-12/2-7) | РИП17.5 | Предусмотреть вывод кабеля 1.5м |
| 17.55 | Кабинет на 12 рабочих мест | 1 | 35 | ~230В | +10 −15 | ±1 | 1 | СКАТ-1200Б (СКАТ ИБП-12/2-7) | РИП17.6 | Предусмотреть вывод кабеля 1.5м |
| 17.42 | Кабинет на 8 рабочих мест | 1 | 35 | ~230В | +10 −15 | ±1 | 1 | СКАТ-1200Б (СКАТ ИБП-12/2-7) | РИП17.7 | Предусмотреть вывод кабеля 1.5м |
| 17.46 | Кабинет на 6 рабочих мест | 1 | 35 | ~230В | +10 −15 | ±1 | 1 | СКАТ-1200Б (СКАТ ИБП-12/2-7) | РИП17.8 | Предусмотреть вывод кабеля 1.5м |
| 17.21 | Кабинет руководителя | 1 | 35 | ~230В | +10 −15 | ±1 | 1 | СКАТ-1200Б (СКАТ ИБП-12/2-7) | РИП17.9 | Предусмотреть вывод кабеля 1.5м |
| 17.30 | Рабочий кабинет на 80 чел | 1 | 35 | ~230В | +10 −15 | ±1 | 1 | СКАТ-1200Б (СКАТ ИБП-12/2-7) | РИП17.10 | Предусмотреть вывод кабеля 1.5м |
| 17.55 | Кабинет на 12 рабочих мест | 1 | 35 | ~230В | +10 −15 | ±1 | 1 | СКАТ-1200Б (СКАТ ИБП-12/2-7) | РИП17.11 | Предусмотреть вывод кабеля 1.5м |
| 17.43 | Кабинет руководителя | 1 | 35 | ~230В | +10 −15 | ±1 | 1 | СКАТ-1200Б (СКАТ ИБП-12/2-7) | РИП17.12 | Предусмотреть вывод кабеля 1.5м |
| 18.35 | Кабинет на 13 рабочих мест | 1 | 35 | ~230В | +10 −15 | ±1 | 1 | СКАТ-1200Б (СКАТ ИБП-12/2-7) | РИП18.1 | Предусмотреть вывод кабеля 1.5м |
| 18.40 | Кабинет на 10 рабочих мест | 1 | 35 | ~230В | +10 −15 | ±1 | 1 | СКАТ-1200Б (СКАТ ИБП-12/2-7) | РИП18.2 | Предусмотреть вывод кабеля 1.5м |
| 18.40 | Кабинет на 10 рабочих мест | 1 | 35 | ~230В | +10 −15 | ±1 | 1 | СКАТ-1200Б (СКАТ ИБП-12/2-7) | РИП18.3 | Предусмотреть вывод кабеля 1.5м |
| 18.38 | Кабинет на 42 рабочих места | 1 | 35 | ~230В | +10 −15 | ±1 | 1 | СКАТ-1200Б (СКАТ ИБП-12/2-7) | РИП18.4 | Предусмотреть вывод кабеля 1.5м |
| 18.27 | Кабинет заместителя генерального директора | 1 | 35 | ~230В | +10 −15 | ±1 | 1 | СКАТ-1200Б (СКАТ ИБП-12/2-7) | РИП18.5 | Предусмотреть вывод кабеля 1.5м |
| 18.29 | Приемная секретарей генеральных директоров | 1 | 35 | ~230В | +10 −15 | ±1 | 1 | СКАТ-1200Б (СКАТ ИБП-12/2-7) | РИП18.6 | Предусмотреть вывод кабеля 1.5м |
| 18.35 | Кабинет на 13 рабочих мест | 1 | 35 | ~230В | +10 −15 | ±1 | 1 | СКАТ-1200Б (СКАТ ИБП-12/2-7) | РИП18.7 | Предусмотреть вывод кабеля 1.5м |
| 18.40 | Кабинет на 10 рабочих мест | 1 | 35 | ~230В | +10 −15 | ±1 | 1 | СКАТ-1200Б (СКАТ ИБП-12/2-7) | РИП18.8 | Предусмотреть вывод кабеля 1.5м |
| 18.38 | Кабинет на 42 рабочих места | 1 | 35 | ~230В | +10 −15 | ±1 | 1 | СКАТ-1200Б (СКАТ ИБП-12/2-7) | РИП18.9 | Предусмотреть вывод кабеля 1.5м |
| 18.27 | Кабинет заместителя генерального директора | 1 | 35 | ~230В | +10 −15 | ±1 | 1 | СКАТ-1200Б (СКАТ ИБП-12/2-7) | РИП18.10 | Предусмотреть вывод кабеля 1.5м |

| | | | | | | | | | | |
|---|---|---|---|---|---|---|---|---|---|---|
| 19.23 | Кабинет на 6 рабочих мест | 1 | 35 | ~230В | +10 −15 | ±1 | 1 | СКАТ-1200Б (СКАТ ИБП-12/2-7) | РИП19.1 | Предусмотреть вывод кабеля 1.5м |
| 19.22 | Кабинет главного бухгалтера | 1 | 35 | ~230В | +10 −15 | ±1 | 1 | СКАТ-1200Б (СКАТ ИБП-12/2-7) | РИП19.2 | Предусмотреть вывод кабеля 1.5м |
| 19.39 | Кроссовая | 1 | 35 | ~230В | +10 −15 | ±1 | 1 | СКАТ-1200Б (СКАТ ИБП-12/2-7) | РИП19.3 | Предусмотреть вывод кабеля 1.5м |
| 19.41 | Кабинет на 26 рабочих мест | 1 | 35 | ~230В | +10 −15 | ±1 | 1 | СКАТ-1200Б (СКАТ ИБП-12/2-7) | РИП19.4 | Предусмотреть вывод кабеля 1.5м |
| 19.41 | Кабинет на 26 рабочих мест | 1 | 35 | ~230В | +10 −15 | ±1 | 1 | СКАТ-1200Б (СКАТ ИБП-12/2-7) | РИП19.5 | Предусмотреть вывод кабеля 1.5м |
| 19.47 | Кабинет на 21 рабочее место | 1 | 35 | ~230В | +10 −15 | ±1 | 1 | СКАТ-1200Б (СКАТ ИБП-12/2-7) | РИП19.6 | Предусмотреть вывод кабеля 1.5м |
| 19.47 | Кабинет на 21 рабочее место | 1 | 35 | ~230В | +10 −15 | ±1 | 1 | СКАТ-1200Б (СКАТ ИБП-12/2-7) | РИП19.7 | Предусмотреть вывод кабеля 1.5м |
| 19.47 | Кабинет на 21 рабочее место | 1 | 35 | ~230В | +10 −15 | ±1 | 1 | СКАТ-1200Б (СКАТ ИБП-12/2-7) | РИП19.8 | Предусмотреть вывод кабеля 1.5м |
| 19.62 | Ресепшн | 1 | 35 | ~230В | +10 −15 | ±1 | 1 | СКАТ-1200Б (СКАТ ИБП-12/2-7) | РИП19.9 | Предусмотреть вывод кабеля 1.5м |
| 19.62 | Ресепшн | 1 | 35 | ~230В | +10 −15 | ±1 | 1 | СКАТ-1200Б (СКАТ ИБП-12/2-7) | РИП19.10 | Предусмотреть вывод кабеля 1.5м |
| 19.23 | Кабинет на 6 рабочих мест | 1 | 35 | ~230В | +10 −15 | ±1 | 1 | СКАТ-1200Б (СКАТ ИБП-12/2-7) | РИП19.11 | Предусмотреть вывод кабеля 1.5м |
| 19.41 | Кабинет на 26 рабочих мест | 1 | 35 | ~230В | +10 −15 | ±1 | 1 | СКАТ-1200Б (СКАТ ИБП-12/2-7) | РИП19.12 | Предусмотреть вывод кабеля 1.5м |
| 19.43 | Склад АХО | 1 | 35 | ~230В | +10 −15 | ±1 | 1 | СКАТ-1200Б (СКАТ ИБП-12/2-7) | РИП19.13 | Предусмотреть вывод кабеля 1.5м |
| 19.47 | Кабинет на 21 рабочее место | 1 | 35 | ~230В | +10 −15 | ±1 | 1 | СКАТ-1200Б (СКАТ ИБП-12/2-7) | РИП19.14 | Предусмотреть вывод кабеля 1.5м |
| 19.47 | Кабинет на 21 рабочее место | 1 | 35 | ~230В | +10 −15 | ±1 | 1 | СКАТ-1200Б (СКАТ ИБП-12/2-7) | РИП19.15 | Предусмотреть вывод кабеля 1.5м |
| 20.20 | Кабинет | 1 | 35 | ~230В | +10 −15 | ±1 | 1 | СКАТ-1200Б (СКАТ ИБП-12/2-7) | РИП20.1 | Предусмотреть вывод кабеля 1.5м |
| 20.28 | Кабинет | 1 | 35 | ~230В | +10 −15 | ±1 | 1 | СКАТ-1200Б (СКАТ ИБП-12/2-7) | РИП20.2 | Предусмотреть вывод кабеля 1.5м |
| 20.33 | Кабинет | 1 | 35 | ~230В | +10 −15 | ±1 | 1 | СКАТ-1200Б (СКАТ ИБП-12/2-7) | РИП20.3 | Предусмотреть вывод кабеля 1.5м |
| 20.21 | Рабочий кабинет на 80 чел | 1 | 35 | ~230В | +10 −15 | ±1 | 1 | СКАТ-1200Б (СКАТ ИБП-12/2-7) | РИП20.4 | Предусмотреть вывод кабеля 1.5м |
| 20.21 | Рабочий кабинет на 80 чел | 1 | 35 | ~230В | +10 −15 | ±1 | 1 | СКАТ-1200Б (СКАТ ИБП-12/2-7) | РИП20.5 | Предусмотреть вывод кабеля 1.5м |
| 20.54 | Гардероб | 1 | 35 | ~230В | +10 −15 | ±1 | 1 | СКАТ-1200Б (СКАТ ИБП-12/2-7) | РИП20.6 | Предусмотреть вывод кабеля 1.5м |
| 20.53 | Кабинет на 12 рабочих мест | 1 | 35 | ~230В | +10 −15 | ±1 | 1 | СКАТ-1200Б (СКАТ ИБП-12/2-7) | РИП20.7 | Предусмотреть вывод кабеля 1.5м |
| 20.46 | Кабинет | 1 | 35 | ~230В | +10 −15 | ±1 | 1 | СКАТ-1200Б (СКАТ ИБП-12/2-7) | РИП20.8 | Предусмотреть вывод кабеля 1.5м |
| 20.43 | Кабинет | 1 | 35 | ~230В | +10 −15 | ±1 | 1 | СКАТ-1200Б (СКАТ ИБП-12/2-7) | РИП20.9 | Предусмотреть вывод кабеля 1.5м |

Взам.инв.№

Дата и подпись

Инв.№ подл.

| | | | | | | | | | | |
|---|---|---|---|---|---|---|---|---|---|---|
| 20.44 | Кабинет на 6 рабо-чих мест | 1 | 35 | ~230В | +10 −15 | ±1 | 1 | СКАТ-1200Б (СКАТ ИБП-12/2-7) | РИП20.10 | Предусмотреть вывод кабеля 1.5м |
| 21.25 | Опенспейс | 1 | 35 | ~230В | +10 −15 | ±1 | 1 | СКАТ-1200Б (СКАТ ИБП-12/2-7) | РИП21.1 | Предусмотреть вывод кабеля 1.5м |
| 21.19 | Приемная | 1 | 35 | ~230В | +10 −15 | ±1 | 1 | СКАТ-1200Б (СКАТ ИБП-12/2-7) | РИП21.2 | Предусмотреть вывод кабеля 1.5м |
| 21.19 | Приемная | 1 | 35 | ~230В | +10 −15 | ±1 | 1 | СКАТ-1200Б (СКАТ ИБП-12/2-7) | РИП21.3 | Предусмотреть вывод кабеля 1.5м |
| 21.24 | Опенспейс | 1 | 35 | ~230В | +10 −15 | ±1 | 1 | СКАТ-1200Б (СКАТ ИБП-12/2-7) | РИП21.4 | Предусмотреть вывод кабеля 1.5м |
| 22.21 | Кабинет | 1 | 35 | ~230В | +10 −15 | ±1 | 1 | СКАТ-1200Б (СКАТ ИБП-12/2-7) | РИП22.1 | Предусмотреть вывод кабеля 1.5м |
| 22.14 | Кабинет | 1 | 35 | ~230В | +10 −15 | ±1 | 1 | СКАТ-1200Б (СКАТ ИБП-12/2-7) | РИП22.2 | Предусмотреть вывод кабеля 1.5м |
| 22.26 | Переговорная | 1 | 35 | ~230В | +10 −15 | ±1 | 1 | СКАТ-1200Б (СКАТ ИБП-12/2-7) | РИП22.3 | Предусмотреть вывод кабеля 1.5м |
| 22.15 | Кабинет | 1 | 35 | ~230В | +10 −15 | ±1 | 1 | СКАТ-1200Б (СКАТ ИБП-12/2-7) | РИП22.4 | Предусмотреть вывод кабеля 1.5м |
| 22.13 | Кабинет | 1 | 35 | ~230В | +10 −15 | ±1 | 1 | СКАТ-1200Б (СКАТ ИБП-12/2-7) | РИП22.5 | Предусмотреть вывод кабеля 1.5м |
| 23.11 | Конференц зал | 1 | 35 | ~230В | +10 −15 | ±1 | 1 | СКАТ-1200Б (СКАТ ИБП-12/2-7) | РИП23.1 | Предусмотреть вывод кабеля 1.5м |
| 23.08 | Переговорная | 1 | 35 | ~230В | +10 −15 | ±1 | 1 | СКАТ-1200Б (СКАТ ИБП-12/2-7) | РИП23.2 | Предусмотреть вывод кабеля 1.5м |
| 23.05 | Кабинет | 1 | 35 | ~230В | +10 −15 | ±1 | 1 | СКАТ-1200Б (СКАТ ИБП-12/2-7) | РИП23.3 | Предусмотреть вывод кабеля 1.5м |
| 23.11 | Конференц зал | 1 | 35 | ~230В | +10 −15 | ±1 | 1 | СКАТ-1200Б (СКАТ ИБП-12/2-7) | РИП23.4 | Предусмотреть вывод кабеля 1.5м |
| 23.02 | Кабинет | 1 | 35 | ~230В | +10 −15 | ±1 | 1 | СКАТ-1200Б (СКАТ ИБП-12/2-7) | РИП23.5 | Предусмотреть вывод кабеля 1.5м |

Взам.инв.№

Дата и подпись

Инв.№ подп.

| Позиция | Наименование | Ед. изм. | Количество | Примечание |
|---|---|---|---|---|
| | **5 этаж:** | | | |
| | **Система контроля и управления доступом** | | | |
| 1. | Система управления доступом с автоматическим запирающим устройством | шт. | 8 | |
| 2. | Установка сетевого контроллера | шт. | 8 | |
| 3. | Сетевой контроллер **Sigur E510** | шт. | 8 | |
| 4. | Установка источника бесперебойного питания | шт. | 8 | |
| 5. | Источник бесперебойного питания **СКАТ-1200Б (СКАТ ИБП-12/2-7)** | шт. | 8 | |
| 6. | Монтаж аккумулятора кислотного стационарного | шт. | 8 | |
| 7. | Аккумулятор свинцово-кислотный **SKAT SB 1207** | шт. | 8 | |
| 8. | Монтаж считывателя карт | шт. | 28 | |
| 9. | Считыватель бесконтактных карт **ST-PR042EHM** | шт. | 28 | |
| 10. | Монтаж кнопки выхода | шт. | 6 | |
| 11. | Кнопка выход **AT-H805A** | шт. | 6 | |
| 12. | Монтаж устройства разблокировки дверей | шт. | 17 | |
| 13. | Устройство разблокировки дверей **ST-ER115** | шт. | 17 | |
| 14. | Монтаж электромагнитного замка | шт. | 17 | |
| 15. | Замок электромагнитный **AL-300 12V Premium** | шт. | 17 | |
| 16. | Монтаж комплекта для электромагнитного замка | шт. | 17 | |
| 17. | Комплект монтажа электромагнитного замка **MK L-300PR** | шт. | 7 | |
| 18. | Монтаж L-образного уголка | шт. | 7 | |
| 19. | Уголок L-образный **AL-300PR** | шт. | 7 | |
| 20. | Монтаж комплекта крепежа к уголку | шт. | 7 | |
| 21. | Комплект крепежа к уголку **AL-150-300-К** | шт. | 7 | |
| 22. | Монтаж комплекта для замка | шт. | 7 | |
| 23. | Комплект монтажа для замка **350P** | шт. | 7 | |
| 24. | Монтаж переходной планки | шт. | 7 | |

Согласовано

Взам. инв. №

Подп. и дата

Инв. № подл.

| Изм. | Кол.уч. | Лист | № док. | Подпись | Дата |
|---|---|---|---|---|---|
| Разраб. | | Поварницин | | | 06.25 |
| ГИП | | Николич | | | 06.25 |
| ГАП | | Радойкович | | | 06.25 |
| Н. контр. | | | | | 06.25 |

ТМХ-2025-Р-СКУД-00-ВОР

Ведомость объемов работ

| Стадия | Лист | Листов |
|---|---|---|
| Р | 1 | 38 |

ФорматА4

| Позиция | Наименование | Ед. изм. | Количество | Примечание |
|---|---|---|---|---|
| 25. | Переходная планка **М300** | шт. | 7 | |
| 26. | Монтаж комплекта для дверей, открывающихся внутрь | шт. | 10 | |
| 27. | Комплект монтажа для дверей, открывающихся внутрь **MK AL-300/400PR-Inside** | шт. | 10 | |
| 28. | Включение в аппаратуру разъемов штепсельных, количество контактов в разъеме: до 14 шт. | шт. | 8 | |
| 29. | Шнур коммутационный **NMC-PC4UD55B-010-GY** | шт. | 8 | |
| 30. | Затягивание провода в проложенные трубы и металлические рукава первого одножильного или многожильного в общей оплетке, суммарное сечение: до 6 мм² | м | 909 | С учетом нормы расхода 2% |
| 31. | Кабели симметричные для структурированные кабельных систем (С.К.С.) категории 5е **СегментЛАН U/UTP Cat5e ZHнг(А)-HF** | м | 909 | С учетом нормы расхода 2% |
| 32. | Затягивание провода в проложенные трубы и металлические рукава первого одножильного или многожильного в общей оплетке, суммарное сечение: до 6 мм² | м | 618 | С учетом нормы расхода 2% |
| 33. | Кабель симметричный, для систем сигнализации и оповещения **КПСППнг(А)-HF 2×2×0,5** | м | 618 | С учетом нормы расхода 2% |
| 34. | Затягивание провода в проложенные трубы и металлические рукава первого одножильного или многожильного в общей оплетке, суммарное сечение: до 6 мм² | м | 517 | С учетом нормы расхода 2% |
| 35. | Кабель симметричный, для систем сигнализации и оповещения **КПСППнг(А)-HF 1×2×2,5** | м | 517 | С учетом нормы расхода 2% |
| 36. | Сверление отверстий Ø35 мм, глубиной 250 мм в кирпичной стене | шт. | 24 | |
| 37. | Укладка труб Ø32мм в отверстия Ø35 мм | м | 6 | |
| 38. | Затягивание кабеля в гофрированной трубе в стальную трубу (гильзу) Ø35мм | м | 6 | |
| 39. | Заделка отверстий в кирпичных стенах и перегородках противопожарной пеной | м3/шт. | 0,04/24 | |
| 40. | Прокладка гоф. трубы открыто | м | 2044 | |
| 41. | Труба ПВХ строительная серая D=20 **PR.032000** | м | 2044 | С учетом нормы расхода 2% |
| 42. | Крепеж-клипса с дюбелем серая D=20 (100 шт) **PR13.0296** | уп. | 21 | |

Взам. инв. N

Подпись и дата

Инв. N подл.

| Изм. | Кол.уч | Лист | № док | Подпись | Дата | ТМХ-2025-Р-СКУД-00-ВОР | Лист 2 |
|---|---|---|---|---|---|---|---|

| Позиция | Наименование | Ед. изм. | Количество | Примечание |
|---|---|---|---|---|
| 43. | Маркер самоламинирующийся, А4, 20х13х33, диам. 7 мм, 80 шт./л **LAN-MCL-20x13x7** | шт. | 5 | |
| 44. | Огнестойкая полиуретановая двухкомпонентная пена **ИНЗАПЕН-П** | шт. | 5 | |
| **6 этаж:** | | | | |
| 1. | Система управления доступом с автоматическим запирающим устройством | шт. | 20 | |
| 2. | Установка сетевого контроллера | шт. | 20 | |
| 3. | Сетевой контроллер **Sigur E510** | шт. | 20 | |
| 4. | Установка источника бесперебойного питания | шт. | 20 | |
| 5. | Источник бесперебойного питания **СКАТ-1200Б (СКАТ ИБП-12/2-7)** | шт. | 20 | |
| 6. | Монтаж аккумулятора кислотного стационарного | шт. | 20 | |
| 7. | Аккумулятор свинцово-кислотный **SKAT SB 1207** | шт. | 20 | |
| 8. | Монтаж считывателя карт | шт. | 69 | |
| 9. | Считыватель бесконтактных карт **ST-PR042EHM** | шт. | 69 | |
| 10. | Монтаж кнопки выхода | шт. | 49 | |
| 11. | Кнопка выход **AT-H805A** | шт. | 49 | |
| 12. | Монтаж устройства разблокировки дверей | шт. | 59 | |
| 13. | Устройство разблокировки дверей **ST-ER115** | шт. | 59 | |
| 14. | Монтаж электромагнитного замка | шт. | 59 | |
| 15. | Замок электромагнитный **AL-300 12V Premium** | шт. | 59 | |
| 16. | Монтаж комплекта для электромагнитного замка | шт. | 23 | |
| 17. | Комплект монтажа электромагнитного замка МК **AL-300PR** | шт. | 23 | |
| 18. | Монтаж L-образного уголка | шт. | 23 | |
| 19. | Уголок L-образный **AL-300PR** | шт. | 23 | |
| 20. | Монтаж комплекта крепежа к уголку | шт. | 23 | |
| 21. | Комплект крепежа к уголку **AL-150-300-К** | шт. | 23 | |

| Позиция | Наименование | Ед. изм. | Количество | Примечание |
|---|---|---|---|---|
| 22. | Монтаж комплекта для замка | шт. | 23 | |
| 23. | Комплект монтажа для замка **350P** | шт. | 23 | |
| 24. | Монтаж переходной планки | шт. | 23 | |
| 25. | Переходная планка **M300** | шт. | 23 | |
| 26. | Монтаж комплекта для дверей, открывающихся внутрь | шт. | 36 | |
| 27. | Комплект монтажа для дверей, открывающихся внутрь **MK AL-300/400PR-Inside** | шт. | 36 | |
| 28. | Включение в аппаратуру разъемов штепсельных, количество контактов в разъеме: до 14 шт. | шт. | 20 | |
| 29. | Шнур коммутационный **NMC-PC4UD55B-010-GY** | шт. | 20 | |
| 30. | Затягивание провода в проложенные трубы и металлические рукава первого одножильного или многожильного в общей оплетке, суммарное сечение: до 6 мм² | м | 876 | С учетом нормы расхода 2% |
| 31. | Кабели симметричные для структурированные кабельных систем (С.К.С.) категории 5е **СегментЛАН U/UTP Cat5e ZHнг(А)-HF** | м | 876 | С учетом нормы расхода 2% |
| 32. | Затягивание провода в проложенные трубы и металлические рукава первого одножильного или многожильного в общей оплетке, суммарное сечение: до 6 мм² | м | 1332 | С учетом нормы расхода 2% |
| 33. | Кабель симметричный, для систем сигнализации и оповещения **КПСППнг(А)-HF 2×2×0,5** | м | 1332 | С учетом нормы расхода 2% |
| 34. | Затягивание провода в проложенные трубы и металлические рукава первого одножильного или многожильного в общей оплетке, суммарное сечение: до 6 мм² | м | 756 | С учетом нормы расхода 2% |
| 35. | Кабель симметричный, для систем сигнализации и оповещения **КПСППнг(А)-HF 1×2×2,5** | м | 756 | С учетом нормы расхода 2% |
| 36. | Сверление отверстий Ø35 мм, глубиной 250 мм в кирпичной стене | шт. | 32 | С учетом нормы расхода 2% |
| 37. | Укладка труб Ø32мм в отверстия Ø35 мм | м | 8 | |
| 38. | Затягивание кабеля в гофрированной трубе в стальную трубу (гильзу) Ø35мм | м | 8 | |
| 39. | Заделка отверстий в кирпичных стенах и перегородках противопожарной пеной | м3/шт. | 0,04/32 | |
| 40. | Прокладка гоф. трубы открыто | м | 2964 | |

Взам. инв. N

Подпись и дата

Инв. N подл.

| Позиция | Наименование | Ед. изм. | Количество | Примечание |
|---|---|---|---|---|
| 41. | Труба ПВХ строительная серая D=20 **PR.032000** | м | 2964 | С учетом нормы расхода 2% |
| 42. | Крепеж-клипса с дюбелем серая D=20 (100 шт) **PR13.0296** | уп. | 59 | |
| 43. | Маркер самоламинирующийся, А4, 20х13х33, диам. 7 мм, 80 шт./л **LAN-MCL-20x13x7** | шт. | 4 | |
| 44. | Огнестойкая полиуретановая двухкомпонентная пена **ИНЗАПЕН-П** | шт. | 6 | |
| | **7 этаж:** | | | |
| 1. | Система управления доступом с автоматическим запирающим устройством | шт. | 11 | |
| 2. | Установка сетевого контроллера | шт. | 11 | |
| 3. | Сетевой контроллер **Sigur E510** | шт. | 11 | |
| 4. | Установка источника бесперебойного питания | шт. | 11 | |
| 5. | Источник бесперебойного питания **СКАТ-1200Б (СКАТ ИБП-12/2-7)** | шт. | 11 | |
| 6. | Монтаж аккумулятора кислотного стационарного | шт. | 11 | |
| 7. | Аккумулятор свинцово-кислотный **SKAT SB 1207** | шт. | 11 | |
| 8. | Монтаж считывателя карт | шт. | 37 | |
| 9. | Считыватель бесконтактных карт **ST-PR042EHM** | шт. | 37 | |
| 10. | Монтаж кнопки выхода | шт. | 17 | |
| 11. | Кнопка выход **AT-H805A** | шт. | 17 | |
| 12. | Монтаж устройства разблокировки дверей | шт. | 27 | |
| 13. | Устройство разблокировки дверей **ST-ER115** | шт. | 27 | |
| 14. | Монтаж электромагнитного замка | шт. | 27 | |
| 15. | Замок электромагнитный **AL-300 12V Premium** | шт. | 27 | |
| 16. | Монтаж комплекта для электромагнитного замка | шт. | 13 | |
| 17. | Комплект монтажа электромагнитного замка МК **AL-300PR** | шт. | 13 | |
| 18. | Монтаж L-образного уголка | шт. | 13 | |
| 19. | Уголок L-образный **AL-300PR** | шт. | 13 | |

| Позиция | Наименование | Ед. изм. | Количество | Примечание |
|---|---|---|---|---|
| 20. | Монтаж комплекта крепежа к уголку | шт. | 13 | |
| 21. | Комплект крепежа к уголку **AL-150-300-К** | шт. | 13 | |
| 22. | Монтаж комплекта для замка | шт. | 14 | |
| 23. | Комплект монтажа для замка **350Р** | шт. | 14 | |
| 24. | Монтаж переходной планки | шт. | 14 | |
| 25. | Переходная планка **М300** | шт. | 14 | |
| 26. | Монтаж комплекта для дверей, открывающихся внутрь | шт. | 14 | |
| 27. | Комплект монтажа для дверей, открывающихся внутрь **МК AL-300/400PR-Inside** | шт. | 16 | |
| 28. | Включение в аппаратуру разъемов штепсельных, количество контактов в разъеме: до 14 шт. | шт. | 12 | |
| 29. | Шнур коммутационный **NMC-PC4UD55B-010-GY** | шт. | 12 | |
| 30. | Затягивание провода в проложенные трубы и металлические рукава первого одножильного или многожильного в общей оплетке, суммарное сечение: до 6 мм² | м | 539 | С учетом нормы расхода 2% |
| 31. | Кабели симметричные для структурированные кабельных систем (С.К.С.) категории 5е **СегментЛАН U/UTP Cat5e ZHнг(А)-HF** | м | 539 | С учетом нормы расхода 2% |
| 32. | Затягивание провода в проложенные трубы и металлические рукава первого одножильного или многожильного в общей оплетке, суммарное сечение: до 6 мм² | м | 625 | С учетом нормы расхода 2% |
| 33. | Кабель симметричный, для систем сигнализации и оповещения **КПСППнг(А)-HF 2×2×0,5** | м | 625 | С учетом нормы расхода 2% |
| 34. | Затягивание провода в проложенные трубы и металлические рукава первого одножильного или многожильного в общей оплетке, суммарное сечение: до 6 мм² | м | 400 | С учетом нормы расхода 2% |
| 35. | Кабель симметричный, для систем сигнализации и оповещения **КПСППнг(А)-HF 1×2×2,5** | м | 400 | С учетом нормы расхода 2% |
| 36. | Сверление отверстий Ø35 мм, глубиной 250 мм в кирпичной стене | шт. | 20 | С учетом нормы расхода 2% |
| 37. | Укладка труб Ø32мм в отверстия Ø35 мм | м | 24 | |
| 38. | Затягивание кабеля в гофрированной трубе в стальную трубу (гильзу) Ø35мм | м | 6 | |

| Позиция | Наименование | Ед. изм. | Количество | Примечание |
|---|---|---|---|---|
| 39. | Заделка отверстий в кирпичных стенах и перегородках противопожарной пеной | м3/шт. | 0,04/24 | |
| 40. | Прокладка гоф. трубы открыто | м | 6 | |
| 41. | Труба ПВХ строительная серая D=20 **PR.032000** | м | 1564 | С учетом нормы расхода 2% |
| 42. | Крепеж-клипса с дюбелем серая D=20 (100 шт) **PR13.0296** | уп. | 32 | |
| 43. | Маркер самоламинирующийся, А4, 20х13х33, диам. 7 мм, 80 шт./л **LAN-MCL-20x13x7** | шт. | 4 | |
| 44. | Огнестойкая полиуретановая двухкомпонентная пена **ИНЗАПЕН-П** | шт. | 5 | |
| **8 этаж:** | | | | |
| 1. | Система управления доступом с автоматическим запирающим устройством | шт. | 14 | |
| 2. | Установка сетевого контроллера | шт. | 14 | |
| 3. | Сетевой контроллер **Sigur E510** | шт. | 14 | |
| 4. | Установка источника бесперебойного питания | шт. | 14 | |
| 5. | Источник бесперебойного питания **СКАТ-1200Б (СКАТ ИБП-12/2-7)** | шт. | 14 | |
| 6. | Монтаж аккумулятора кислотного стационарного | шт. | 14 | |
| 7. | Аккумулятор свинцово-кислотный **SKAT SB 1207** | шт. | 14 | |
| 8. | Монтаж считывателя карт | шт. | 48 | |
| 9. | Считыватель бесконтактных карт **ST-PR042EHM** | шт. | 48 | |
| 10. | Монтаж кнопки выхода | шт. | 28 | |
| 11. | Кнопка выход **AT-H805A** | шт. | 28 | |
| 12. | Монтаж устройства разблокировки дверей | шт. | 38 | |
| 13. | Устройство разблокировки дверей **ST-ER115** | шт. | 38 | |
| 14. | Монтаж электромагнитного замка | шт. | 38 | |
| 15. | Замок электромагнитный **AL-300 12V Premium** | шт. | 38 | |
| 16. | Монтаж комплекта для электромагнитного замка | шт. | 20 | |
| 17. | Комплект монтажа электромагнитного замка **MK AL-300PR** | шт. | 20 | |

| Позиция | Наименование | Ед. изм. | Количество | Примечание |
|---|---|---|---|---|
| 18. | Монтаж L-образного уголка | шт. | 20 | |
| 19. | Уголок L-образный **AL-300PR** | шт. | 20 | |
| 20. | Монтаж комплекта крепежа к уголку | шт. | 20 | |
| 21. | Комплект крепежа к уголку **AL-150-300-К** | шт. | 20 | |
| 22. | Монтаж комплекта для замка | шт. | 20 | |
| 23. | Комплект монтажа для замка **350P** | шт. | 20 | |
| 24. | Монтаж переходной планки | шт. | 20 | |
| 25. | Переходная планка **M300** | шт. | 20 | |
| 26. | Монтаж комплекта для дверей, открывающихся внутрь | шт. | 18 | |
| 27. | Комплект монтажа для дверей, открывающихся внутрь **MK AL-300/400PR-Inside** | шт. | 18 | |
| 28. | Включение в аппаратуру разъемов штепсельных, количество контактов в разъеме: до 14 шт. | шт. | 14 | |
| 29. | Шнур коммутационный **NMC-PC4UD55B-010-GY** | шт. | 14 | |
| 30. | Затягивание провода в проложенные трубы и металлические рукава первого одножильного или многожильного в общей оплетке, суммарное сечение: до 6 мм² | м | 768 | С учетом нормы расхода 2% |
| 31. | Кабели симметричные для структурированные кабельных систем (С.К.С.) категории 5е **СегментЛАН U/UTP Cat5e ZHнг(А)-HF** | м | 768 | С учетом нормы расхода 2% |
| 32. | Затягивание провода в проложенные трубы и металлические рукава первого одножильного или многожильного в общей оплетке, суммарное сечение: до 6 мм² | м | 1065 | С учетом нормы расхода 2% |
| 33. | Кабель симметричный, для систем сигнализации и оповещения **КПСППнг(А)-HF 2×2×0,5** | м | 1065 | С учетом нормы расхода 2% |
| 34. | Затягивание провода в проложенные трубы и металлические рукава первого одножильного или многожильного в общей оплетке, суммарное сечение: до 6 мм² | м | 625 | С учетом нормы расхода 2% |
| 35. | Кабель симметричный, для систем сигнализации и оповещения **КПСППнг(А)-HF 1×2×2,5** | м | 625 | С учетом нормы расхода 2% |
| 36. | Сверление отверстий Ø35 мм, глубиной 250 мм в кирпичной стене | шт. | 28 | С учетом нормы расхода 2% |

| Позиция | Наименование | Ед. изм. | Количество | Примечание |
|---|---|---|---|---|
| 37. | Укладка труб Ø32мм в отверстия Ø35 мм | м | 7 | |
| 38. | Затягивание кабеля в гофрированной трубе в стальную трубу (гильзу) Ø35мм | м | 7 | |
| 39. | Заделка отверстий в кирпичных стенах и перегородках противопожарной пеной | м3/шт. | 0,04/28 | |
| 40. | Прокладка гоф. трубы открыто | м | 2458 | |
| 41. | Труба ПВХ строительная серая D=20 **PR.032000** | м | 2458 | С учетом нормы расхода 2% |
| 42. | Крепеж-клипса с дюбелем серая D=20 (100 шт) **PR13.0296** | уп. | 49 | |
| 43. | Маркер самоламинирующийся, А4, 20х13х33, диам. 7 мм, 80 шт./л **LAN-MCL-20x13x7** | шт. | 4 | |
| 44. | Огнестойкая полиуретановая двухкомпонентная пена **ИНЗАПЕН-П** | шт. | 5 | |
| **9 этаж:** | | | | |
| 1. | Система управления доступом с автоматическим запирающим устройством | шт. | 14 | |
| 2. | Установка сетевого контроллера | шт. | 14 | |
| 3. | Сетевой контроллер **Sigur E510** | шт. | 14 | |
| 4. | Установка источника бесперебойного питания | шт. | 14 | |
| 5. | Источник бесперебойного питания **СКАТ-1200Б (СКАТ ИБП-12/2-7)** | шт. | 14 | |
| 6. | Монтаж аккумулятора кислотного стационарного | шт. | 14 | |
| 7. | Аккумулятор свинцово-кислотный **SKAT SB 1207** | шт. | 14 | |
| 8. | Монтаж считывателя карт | шт. | 48 | |
| 9. | Считыватель бесконтактных карт **ST-PR042EHM** | шт. | 48 | |
| 10. | Монтаж кнопки выхода | шт. | 28 | |
| 11. | Кнопка выход **AT-H805A** | шт. | 28 | |
| 12. | Монтаж устройства разблокировки дверей | шт. | 38 | |
| 13. | Устройство разблокировки дверей **ST-ER115** | шт. | 38 | |
| 14. | Монтаж электромагнитного замка | шт. | 38 | |
| 15. | Замок электромагнитный **AL-300 12V Premium** | шт. | 38 | |

| Позиция | Наименование | Ед. изм. | Количество | Примечание |
|---|---|---|---|---|
| 16. | Монтаж комплекта для электромагнитного замка | шт. | 20 | |
| 17. | Комплект монтажа электромагнитного замка МК **AL-300PR** | шт. | 20 | |
| 18. | Монтаж L-образного уголка | шт. | 20 | |
| 19. | Уголок L-образный **AL-300PR** | шт. | 20 | |
| 20. | Монтаж комплекта крепежа к уголку | шт. | 20 | |
| 21. | Комплект крепежа к уголку **AL-150-300-К** | шт. | 20 | |
| 22. | Монтаж комплекта для замка | шт. | 20 | |
| 23. | Комплект монтажа для замка **350P** | шт. | 20 | |
| 24. | Монтаж переходной планки | шт. | 20 | |
| 25. | Переходная планка **M300** | шт. | 20 | |
| 26. | Монтаж комплекта для дверей, открывающихся внутрь | шт. | 18 | |
| 27. | Комплект монтажа для дверей, открывающихся внутрь **МК AL-300/400PR-Inside** | шт. | 18 | |
| 28. | Включение в аппаратуру разъемов штепсельных, количество контактов в разъеме: до 14 шт. | шт. | 14 | |
| 29. | Шнур коммутационный **NMC-PC4UD55B-010-GY** | шт. | 14 | |
| 30. | Затягивание провода в проложенные трубы и металлические рукава первого одножильного или многожильного в общей оплетке, суммарное сечение: до 6 мм² | м | 768 | |
| 31. | Кабели симметричные для структурированные кабельных систем (С.К.С.) категории 5е **СегментЛАН U/UTP Cat5e ZHнг(А)-HF** | м | 768 | С учетом нормы расхода 2% |
| 32. | Затягивание провода в проложенные трубы и металлические рукава первого одножильного или многожильного в общей оплетке, суммарное сечение: до 6 мм² | м | 1065 | С учетом нормы расхода 2% |
| 33. | Кабель симметричный, для систем сигнализации и оповещения **КПСППнг(А)-HF 2×2×0,5** | м | 1065 | С учетом нормы расхода 2% |
| 34. | Затягивание провода в проложенные трубы и металлические рукава первого одножильного или многожильного в общей оплетке, суммарное сечение: до 6 мм² | м | 625 | С учетом нормы расхода 2% |

| Позиция | Наименование | Ед. изм. | Количество | Примечание |
|---|---|---|---|---|
| 35. | Кабель симметричный, для систем сигнализации и оповещения **КПСППнг(А)-HF 1×2×2,5** | м | 625 | С учетом нормы расхода 2% |
| 36. | Сверление отверстий Ø35 мм, глубиной 250 мм в кирпичной стене | шт. | 28 | С учетом нормы расхода 2% |
| 37. | Укладка труб Ø32мм в отверстия Ø35 мм | м | 7 | |
| 38. | Затягивание кабеля в гофрированной трубе в стальную трубу (гильзу) Ø35мм | м | 7 | |
| 39. | Заделка отверстий в кирпичных стенах и перегородках противопожарной пеной | м3/шт. | 0,04/28 | |
| 40. | Прокладка гоф. трубы открыто | м | 2458 | |
| 41. | Труба ПВХ строительная серая D=20 **PR.032000** | м | 2458 | С учетом нормы расхода 2% |
| 42. | Крепеж-клипса с дюбелем серая D=20 (100 шт) **PR13.0296** | уп. | 49 | |
| 43. | Маркер самоламинирующийся, А4, 20х13х33, диам. 7 мм, 80 шт./л **LAN-MCL-20x13x7** | шт. | 4 | |
| 44. | Огнестойкая полиуретановая двухкомпонентная пена **ИНЗАПЕН-П** | шт. | 5 | |
| **10 этаж:** | | | | |
| 1. | Система управления доступом с автоматическим запирающим устройством | шт. | 9 | |
| 2. | Установка сетевого контроллера | шт. | 9 | |
| 3. | Сетевой контроллер **Sigur E510** | шт. | 9 | |
| 4. | Установка источника бесперебойного питания | шт. | 9 | |
| 5. | Источник бесперебойного питания **СКАТ-1200Б (СКАТ ИБП-12/2-7)яё** | шт. | 9 | |
| 6. | Монтаж аккумулятора кислотного стационарного | шт. | 9 | |
| 7. | Аккумулятор свинцово-кислотный **SKAT SB 1207** | шт. | 9 | |
| 8. | Монтаж считывателя карт | шт. | 31 | |
| 9. | Считыватель бесконтактных карт **ST-PR042EHM** | шт. | 31 | |
| 10. | Монтаж кнопки выхода | шт. | 11 | |
| 11. | Кнопка выход **АТ-Н805А** | шт. | 11 | |
| 12. | Монтаж устройства разблокировки дверей | шт. | 21 | |

| Позиция | Наименование | Ед. изм. | Количество | Примечание |
|---|---|---|---|---|
| 13. | Устройство разблокировки дверей **ST-ER115** | шт. | 21 | |
| 14. | Монтаж электромагнитного замка | шт. | 21 | |
| 15. | Замок электромагнитный **AL-300 12V Premium** | шт. | 21 | |
| 16. | Монтаж комплекта для электромагнитного замка | шт. | 5 | |
| 17. | Комплект монтажа электромагнитного замка МК **AL-300PR** | шт. | 5 | |
| 18. | Монтаж L-образного уголка | шт. | 5 | |
| 19. | Уголок L-образный **AL-300PR** | шт. | 5 | |
| 20. | Монтаж комплекта крепежа к уголку | шт. | 5 | |
| 21. | Комплект крепежа к уголку **AL-150-300-К** | шт. | 5 | |
| 22. | Монтаж комплекта для замка | шт. | 5 | |
| 23. | Комплект монтажа для замка **350P** | шт. | 5 | |
| 24. | Монтаж переходной планки | шт. | 5 | |
| 25. | Переходная планка **M300** | шт. | 5 | |
| 26. | Монтаж комплекта для дверей, открывающихся внутрь | шт. | 16 | |
| 27. | Комплект монтажа для дверей, открывающихся внутрь **МК AL-300/400PR-Inside** | шт. | 16 | |
| 28. | Включение в аппаратуру разъемов штепсельных, количество контактов в разъеме: до 14 шт. | шт. | 9 | |
| 29. | Шнур коммутационный **NMC-PC4UD55B-010-GY** | шт. | 9 | |
| 30. | Затягивание провода в проложенные трубы и металлические рукава первого одножильного или многожильного в общей оплетке, суммарное сечение: до 6 мм² | м | 607 | С учетом нормы расхода 2% |
| 31. | Кабели симметричные для структурированные кабельных систем (С.К.С.) категории 5е **СегментЛАН U/UTP Cat5e ZHнг(A)-HF** | м | 607 | С учетом нормы расхода 2% |
| 32. | Затягивание провода в проложенные трубы и металлические рукава первого одножильного или многожильного в общей оплетке, суммарное сечение: до 6 мм² | м | 713 | С учетом нормы расхода 2% |
| 33. | Кабель симметричный, для систем сигнализации и оповещения **КПСППнг(А)-HF 2×2×0,5** | м | 713 | С учетом нормы расхода 2% |

Взам. инв. N

Подпись и дата

Инв. N подл.

| Позиция | Наименование | Ед. изм. | Количество | Примечание |
|---|---|---|---|---|
| 34. | Затягивание провода в проложенные трубы и металлические рукава первого одножильного или многожильного в общей оплетке, суммарное сечение: до 6 мм² | м | 449 | С учетом нормы расхода 2% |
| 35. | Кабель симметричный, для систем сигнализации и оповещения **КПСППнг(А)-HF 1×2×2,5** | м | 449 | С учетом нормы расхода 2% |
| 36. | Сверление отверстий Ø35 мм, глубиной 250 мм в кирпичной стене | шт. | 28 | С учетом нормы расхода 2% |
| 37. | Укладка труб Ø32мм в отверстия Ø35 мм | м | 7 | |
| 38. | Затягивание кабеля в гофрированной трубе в стальную трубу (гильзу) Ø35мм | м | 7 | |
| 39. | Заделка отверстий в кирпичных стенах и перегородках противопожарной пеной | м3/шт. | 0,04/28 | |
| 40. | Прокладка гоф. трубы открыто | м | 1769 | |
| 41. | Труба ПВХ строительная серая D=20 **PR.032000** | м | 1769 | С учетом нормы расхода 2% |
| 42. | Крепеж-клипса с дюбелем серая D=20 (100 шт) **PR13.0296** | уп. | 35 | |
| 43. | Маркер самоламинирующийся, А4, 20х13х33, диам. 7 мм, 80 шт./л **LAN-MCL-20x13x7** | шт. | 4 | |
| 44. | Огнестойкая полиуретановая двухкомпонентная пена **ИНЗАПЕН-П** | шт. | 5 | |
| | **12 этаж:** | | | |
| 1. | Система управления доступом с автоматическим запирающим устройством | шт. | 11 | |
| 2. | Установка сетевого контроллера | шт. | 11 | |
| 3. | Сетевой контроллер **Sigur E510** | шт. | 11 | |
| 4. | Установка источника бесперебойного питания | шт. | 11 | |
| 5. | Источник бесперебойного питания **СКАТ-1200Б (СКАТ ИБП-12/2-7)** | шт. | 11 | |
| 6. | Монтаж аккумулятора кислотного стационарного | шт. | 11 | |
| 7. | Аккумулятор свинцово-кислотный **SKAT SB 1207** | шт. | 11 | |
| 8. | Монтаж считывателя карт | шт. | 39 | |
| 9. | Считыватель бесконтактных карт **ST-PR042EHM** | шт. | 39 | |
| 10. | Монтаж кнопки выхода | шт. | 19 | |

| Позиция | Наименование | Ед. изм. | Количество | Примечание |
|---|---|---|---|---|
| 11. | Кнопка выход **AT-H805A** | шт. | 19 | |
| 12. | Монтаж устройства разблокировки дверей | шт. | 29 | |
| 13. | Устройство разблокировки дверей **ST-ER115** | шт. | 29 | |
| 14. | Монтаж электромагнитного замка | шт. | 29 | |
| 15. | Замок электромагнитный **AL-300 12V Premium** | шт. | 29 | |
| 16. | Монтаж комплекта для электромагнитного замка | шт. | 12 | |
| 17. | Комплект монтажа электромагнитного замка МК **AL-300PR** | шт. | 12 | |
| 18. | Монтаж L-образного уголка | шт. | 12 | |
| 19. | Уголок L-образный **AL-300PR** | шт. | 12 | |
| 20. | Монтаж комплекта крепежа к уголку | шт. | 12 | |
| 21. | Комплект крепежа к уголку **AL-150-300-К** | шт. | 12 | |
| 22. | Монтаж комплекта для замка | шт. | 12 | |
| 23. | Комплект монтажа для замка **350P** | шт. | 12 | |
| 24. | Монтаж переходной планки | шт. | 12 | |
| 25. | Переходная планка **M300** | шт. | 12 | |
| 26. | Монтаж комплекта для дверей, открывающихся внутрь | шт. | 17 | |
| 27. | Комплект монтажа для дверей, открывающихся внутрь **МК AL-300/400PR-Inside** | шт. | 17 | |
| 28. | Включение в аппаратуру разъемов штепсельных, количество контактов в разъеме: до 14 шт. | шт. | 11 | |
| 29. | Шнур коммутационный **NMC-PC4UD55B-010-GY** | шт. | 11 | |
| 30. | Затягивание провода в проложенные трубы и металлические рукава первого одножильного или многожильного в общей оплетке, суммарное сечение: до 6 мм² | м | 707 | |
| 31. | Кабели симметричные для структурированные кабельных систем (С.К.С.) категории 5е **СегментЛАН U/UTP Cat5e ZHнг(А)-HF** | м | 707 | С учетом нормы расхода 2% |
| 32. | Затягивание провода в проложенные трубы и металлические рукава первого одножильного или многожильного в общей оплетке, суммарное | м | 808 | С учетом нормы расхода 2% |

| Позиция | Наименование | Ед. изм. | Количество | Примечание |
|---|---|---|---|---|
| | сечение: до 6 мм² | | | |
| 33. | Кабель симметричный, для систем сигнализации и оповещения **КПСППнг(А)-HF 2×2×0,5** | м | 808 | С учетом нормы расхода 2% |
| 34. | Затягивание провода в проложенные трубы и металлические рукава первого одножильного или многожильного в общей оплетке, суммарное сечение: до 6 мм² | м | 516 | С учетом нормы расхода 2% |
| 35. | Кабель симметричный, для систем сигнализации и оповещения **КПСППнг(А)-HF 1×2×2,5** | м | 516 | С учетом нормы расхода 2% |
| 36. | Сверление отверстий Ø35 мм, глубиной 250 мм в кирпичной стене | шт. | 28 | С учетом нормы расхода 2% |
| 37. | Укладка труб Ø32мм в отверстия Ø35 мм | м | 7 | |
| 38. | Затягивание кабеля в гофрированной трубе в стальную трубу (гильзу) Ø35мм | м | 7 | |
| 39. | Заделка отверстий в кирпичных стенах и перегородках противопожарной пеной | м3/шт. | 0,04/28 | |
| 40. | Прокладка гоф. трубы открыто | м | 2031 | |
| 41. | Труба ПВХ строительная серая D=20 **PR.032000** | м | 2031 | С учетом нормы расхода 2% |
| 42. | Крепеж-клипса с дюбелем серая D=20 (100 шт) **PR13.0296** | уп. | 41 | |
| 43. | Маркер самоламинирующийся, А4, 20х13х33, диам. 7 мм, 80 шт./л **LAN-MCL-20x13x7** | шт. | 4 | |
| 44. | Огнестойкая полиуретановая двухкомпонентная пена **ИНЗАПЕН-П** | шт. | 5 | |
| **13 этаж:** | | | | |
| 1. | Система управления доступом с автоматическим запирающим устройством | шт. | 12 | |
| 2. | Установка сетевого контроллера | шт. | 12 | |
| 3. | Сетевой контроллер **Sigur E510** | шт. | 12 | |
| 4. | Установка источника бесперебойного питания | шт. | 12 | |
| 5. | Источник бесперебойного питания **СКАТ-1200Б (СКАТ ИБП-12/2-7)** | шт. | 12 | |
| 6. | Монтаж аккумулятора кислотного стационарного | шт. | 12 | |
| 7. | Аккумулятор свинцово-кислотный **SKAT SB 1207** | шт. | 12 | |
| 8. | Монтаж считывателя карт | шт. | 41 | |

| Позиция | Наименование | Ед. изм. | Количество | Примечание |
|---|---|---|---|---|
| 9. | Считыватель бесконтактных карт **ST-PR042EHM** | шт. | 41 | |
| 10. | Монтаж кнопки выхода | шт. | 21 | |
| 11. | Кнопка выход **AT-H805A** | шт. | 21 | |
| 12. | Монтаж устройства разблокировки дверей | шт. | 31 | |
| 13. | Устройство разблокировки дверей **ST-ER115** | шт. | 31 | |
| 14. | Монтаж электромагнитного замка | шт. | 31 | |
| 15. | Замок электромагнитный **AL-300 12V Premium** | шт. | 31 | |
| 16. | Монтаж комплекта для электромагнитного замка | шт. | 14 | |
| 17. | Комплект монтажа электромагнитного замка МК **AL-300PR** | шт. | 14 | |
| 18. | Монтаж L-образного уголка | шт. | 14 | |
| 19. | Уголок L-образный **AL-300PR** | шт. | 14 | |
| 20. | Монтаж комплекта крепежа к уголку | шт. | 14 | |
| 21. | Комплект крепежа к уголку **AL-150-300-К** | шт. | 14 | |
| 22. | Монтаж комплекта для замка | шт. | 14 | |
| 23. | Комплект монтажа для замка **350P** | шт. | 14 | |
| 24. | Монтаж переходной планки | шт. | 14 | |
| 25. | Переходная планка **M300** | шт. | 14 | |
| 26. | Монтаж комплекта для дверей, открывающихся внутрь | шт. | 17 | |
| 27. | Комплект монтажа для дверей, открывающихся внутрь **МК AL-300/400PR-Inside** | шт. | 17 | |
| 28. | Включение в аппаратуру разъемов штепсельных, количество контактов в разъеме: до 14 шт. | шт. | 12 | |
| 29. | Шнур коммутационный **NMC-PC4UD55B-010-GY** | шт. | 12 | |
| 30. | Затягивание провода в проложенные трубы и металлические рукава первого одножильного или многожильного в общей оплетке, суммарное сечение: до 6 мм² | м | 715 | |
| 31. | Кабели симметричные для структурированные кабельных систем (С.К.С.) категории 5е | м | 715 | С учетом нормы расхода 2% |

| Позиция | Наименование | Ед. изм. | Количество | Примечание |
|---|---|---|---|---|
| | **СегментЛАН U/UTP Cat5e ZHнг(A)-HF** | | | |
| 32. | Затягивание провода в проложенные трубы и металлические рукава первого одножильного или многожильного в общей оплетке, суммарное сечение: до 6 мм² | м | 827 | С учетом нормы расхода 2% |
| 33. | Кабель симметричный, для систем сигнализации и оповещения **КПСППнг(A)-HF 2×2×0,5** | м | 827 | С учетом нормы расхода 2% |
| 34. | Затягивание провода в проложенные трубы и металлические рукава первого одножильного или многожильного в общей оплетке, суммарное сечение: до 6 мм² | м | 526 | С учетом нормы расхода 2% |
| 35. | Кабель симметричный, для систем сигнализации и оповещения **КПСППнг(A)-HF 1×2×2,5** | м | 526 | С учетом нормы расхода 2% |
| 36. | Сверление отверстий Ø35 мм, глубиной 250 мм в кирпичной стене | шт. | 28 | С учетом нормы расхода 2% |
| 37. | Укладка труб Ø32мм в отверстия Ø35 мм | м | 7 | |
| 38. | Затягивание кабеля в гофрированной трубе в стальную трубу (гильзу) Ø35мм | м | 7 | |
| 39. | Заделка отверстий в кирпичных стенах и перегородках противопожарной пеной | м3/шт. | 0,04/28 | |
| 40. | Прокладка гоф. трубы открыто | м | 2068 | |
| 41. | Труба ПВХ строительная серая D=20 **PR.032000** | м | 2068 | С учетом нормы расхода 2% |
| 42. | Крепеж-клипса с дюбелем серая D=20 (100 шт) **PR13.0296** | уп. | 42 | |
| 43. | Маркер самоламинирующийся, А4, 20х13х33, диам. 7 мм, 80 шт./л **LAN-MCL-20x13x7** | шт. | 4 | |
| 44. | Огнестойкая полиуретановая двухкомпонентная пена **ИНЗАПЕН-П** | шт. | 5 | |
| | **14 этаж:** | | | |
| 1. | Система управления доступом с автоматическим запирающим устройством | шт. | 14 | |
| 2. | Установка сетевого контроллера | шт. | 14 | |
| 3. | Сетевой контроллер **Sigur E510** | шт. | 14 | |
| 4. | Установка источника бесперебойного питания | шт. | 14 | |
| 5. | Источник бесперебойного питания **СКАТ-1200Б (СКАТ ИБП-12/2-7)** | шт. | 14 | |

| Позиция | Наименование | Ед. изм. | Количество | Примечание |
|---|---|---|---|---|
| 6. | Монтаж аккумулятора кислотного стационарного | шт. | 14 | |
| 7. | Аккумулятор свинцово-кислотный **SKAT SB 1207** | шт. | 14 | |
| 8. | Монтаж считывателя карт | шт. | 48 | |
| 9. | Считыватель бесконтактных карт **ST-PR042EHM** | шт. | 48 | |
| 10. | Монтаж кнопки выхода | шт. | 28 | |
| 11. | Кнопка выход **AT-H805A** | шт. | 28 | |
| 12. | Монтаж устройства разблокировки дверей | шт. | 38 | |
| 13. | Устройство разблокировки дверей **ST-ER115** | шт. | 38 | |
| 14. | Монтаж электромагнитного замка | шт. | 38 | |
| 15. | Замок электромагнитный **AL-300 12V Premium** | шт. | 38 | |
| 16. | Монтаж комплекта для электромагнитного замка | шт. | 21 | |
| 17. | Комплект монтажа электромагнитного замка МК **AL-300PR** | шт. | 21 | |
| 18. | Монтаж L-образного уголка | шт. | 21 | |
| 19. | Уголок L-образный **AL-300PR** | шт. | 21 | |
| 20. | Монтаж комплекта крепежа к уголку | шт. | 21 | |
| 21. | Комплект крепежа к уголку **AL-150-300-К** | шт. | 21 | |
| 22. | Монтаж комплекта для замка | шт. | 21 | |
| 23. | Комплект монтажа для замка **350P** | шт. | 21 | |
| 24. | Монтаж переходной планки | шт. | 21 | |
| 25. | Переходная планка **M300** | шт. | 21 | |
| 26. | Монтаж комплекта для дверей, открывающихся внутрь | шт. | 17 | |
| 27. | Комплект монтажа для дверей, открывающихся внутрь **МК AL-300/400PR-Inside** | шт. | 17 | |
| 28. | Включение в аппаратуру разъемов штепсельных, количество контактов в разъеме: до 14 шт. | шт. | 13 | |
| 29. | Шнур коммутационный **NMC-PC4UD55B-010-GY** | шт. | 13 | |
| 30. | Затягивание провода в проложенные трубы и | м | 757 | |

| Позиция | Наименование | Ед. изм. | Количество | Примечание |
|---|---|---|---|---|
| | металлические рукава первого одножильного или многожильного в общей оплетке, суммарное сечение: до 6 мм² | | | |
| 31. | Кабели симметричные для структурированные кабельных систем (С.К.С.) категории 5е **СегментЛАН U/UTP Cat5e ZHнг(А)-HF** | м | 757 | С учетом нормы расхода 2% |
| 32. | Затягивание провода в проложенные трубы и металлические рукава первого одножильного или многожильного в общей оплетке, суммарное сечение: до 6 мм² | м | 1070 | С учетом нормы расхода 2% |
| 33. | Кабель симметричный, для систем сигнализации и оповещения **КПСППнг(А)-HF 2×2×0,5** | м | 1070 | С учетом нормы расхода 2% |
| 34. | Затягивание провода в проложенные трубы и металлические рукава первого одножильного или многожильного в общей оплетке, суммарное сечение: до 6 мм² | м | 622 | С учетом нормы расхода 2% |
| 35. | Кабель симметричный, для систем сигнализации и оповещения **КПСППнг(А)-HF 1×2×2,5** | м | 622 | С учетом нормы расхода 2% |
| 36. | Сверление отверстий Ø35 мм, глубиной 250 мм в кирпичной стене | шт. | 28 | С учетом нормы расхода 2% |
| 37. | Укладка труб Ø32мм в отверстия Ø35 мм | м | 7 | |
| 38. | Затягивание кабеля в гофрированной трубе в стальную трубу (гильзу) Ø35мм | м | 7 | |
| 39. | Заделка отверстий в кирпичных стенах и перегородках противопожарной пеной | м3/шт. | 0,04/28 | |
| 40. | Прокладка гоф. трубы открыто | м | 2449 | |
| 41. | Труба ПВХ строительная серая D=20 **PR.032000** | м | 2449 | С учетом нормы расхода 2% |
| 42. | Крепеж-клипса с дюбелем серая D=20 (100 шт) **PR13.0296** | уп. | 50 | |
| 43. | Маркер самоламинирующийся, А4, 20х13х33, диам. 7 мм, 80 шт./л **LAN-MCL-20x13x7** | шт. | 4 | |
| 44. | Огнестойкая полиуретановая двухкомпонентная пена **ИНЗАПЕН-П** | шт. | 5 | |
| **15 этаж:** | | | | |
| 1. | Система управления доступом с автоматическим запирающим устройством | шт. | 16 | |
| 2. | Установка сетевого контроллера | шт. | 16 | |
| 3. | Сетевой контроллер **Sigur E510** | шт. | 16 | |

| Позиция | Наименование | Ед. изм. | Количество | Примечание |
|---|---|---|---|---|
| 4. | Установка источника бесперебойного питания | шт. | 16 | |
| 5. | Источник бесперебойного питания **СКАТ-1200Б (СКАТ ИБП-12/2-7)** | шт. | 16 | |
| 6. | Монтаж аккумулятора кислотного стационарного | шт. | 16 | |
| 7. | Аккумулятор свинцово-кислотный **SKAT SB 1207** | шт. | 16 | |
| 8. | Монтаж считывателя карт | шт. | 54 | |
| 9. | Считыватель бесконтактных карт **ST-PR042EHM** | шт. | 54 | |
| 10. | Монтаж кнопки выхода | шт. | 34 | |
| 11. | Кнопка выход **AT-H805A** | шт. | 34 | |
| 12. | Монтаж устройства разблокировки дверей | шт. | 44 | |
| 13. | Устройство разблокировки дверей **ST-ER115** | шт. | 44 | |
| 14. | Монтаж электромагнитного замка | шт. | 44 | |
| 15. | Замок электромагнитный **AL-300 12V Premium** | шт. | 44 | |
| 16. | Монтаж комплекта для электромагнитного замка | шт. | 21 | |
| 17. | Комплект монтажа электромагнитного замка **MK AL-300PR** | шт. | 21 | |
| 18. | Монтаж L-образного уголка | шт. | 21 | |
| 19. | Уголок L-образный **AL-300PR** | шт. | 21 | |
| 20. | Монтаж комплекта крепежа к уголку | шт. | 21 | |
| 21. | Комплект крепежа к уголку **AL-150-300-К** | шт. | 21 | |
| 22. | Монтаж комплекта для замка | шт. | 21 | |
| 23. | Комплект монтажа для замка **350P** | шт. | 21 | |
| 24. | Монтаж переходной планки | шт. | 21 | |
| 25. | Переходная планка **M300** | шт. | 21 | |
| 26. | Монтаж комплекта для дверей, открывающихся внутрь | шт. | 23 | |
| 27. | Комплект монтажа для дверей, открывающихся внутрь **MK AL-300/400PR-Inside** | шт. | 23 | |
| 28. | Включение в аппаратуру разъемов штепсельных, | шт. | 16 | |

| Позиция | Наименование | Ед. изм. | Количество | Примечание |
|---|---|---|---|---|
| | количество контактов в разъеме: до 14 шт. | | | |
| 29. | Шнур коммутационный **NMC-PC4UD55B-010-GY** | шт. | 16 | |
| 30. | Затягивание провода в проложенные трубы и металлические рукава первого одножильного или многожильного в общей оплетке, суммарное сечение: до 6 мм² | м | 730 | |
| 31. | Кабели симметричные для структурированные кабельных систем (С.К.С.) категории 5е **СегментЛАН U/UTP Cat5e ZHнг(А)-HF** | м | 730 | С учетом нормы расхода 2% |
| 32. | Затягивание провода в проложенные трубы и металлические рукава первого одножильного или многожильного в общей оплетке, суммарное сечение: до 6 мм² | м | 1334 | С учетом нормы расхода 2% |
| 33. | Кабель симметричный, для систем сигнализации и оповещения **КПСППнг(А)-HF 2×2×0,5** | м | 1334 | С учетом нормы расхода 2% |
| 34. | Затягивание провода в проложенные трубы и металлические рукава первого одножильного или многожильного в общей оплетке, суммарное сечение: до 6 мм² | м | 606 | С учетом нормы расхода 2% |
| 35. | Кабель симметричный, для систем сигнализации и оповещения **КПСППнг(А)-HF 1×2×2,5** | м | 606 | С учетом нормы расхода 2% |
| 36. | Сверление отверстий Ø35 мм, глубиной 250 мм в кирпичной стене | шт. | 28 | С учетом нормы расхода 2% |
| 37. | Укладка труб Ø32мм в отверстия Ø35 мм | м | 7 | |
| 38. | Затягивание кабеля в гофрированной трубе в стальную трубу (гильзу) Ø35мм | м | 7 | |
| 39. | Заделка отверстий в кирпичных стенах и перегородках противопожарной пеной | м3/шт. | 0,04/28 | |
| 40. | Прокладка гоф. трубы открыто | м | 2670 | |
| 41. | Труба ПВХ строительная серая D=20 **PR.032000** | м | 2670 | С учетом нормы расхода 2% |
| 42. | Крепеж-клипса с дюбелем серая D=20 (100 шт) **PR13.0296** | уп. | 54 | |
| 43. | Маркер самоламинирующийся, А4, 20х13х33, диам. 7 мм, 80 шт./л **LAN-MCL-20x13x7** | шт. | 4 | |
| 44. | Огнестойкая полиуретановая двухкомпонентная пена **ИНЗАПЕН-П** | шт. | 5 | |
| **16 этаж:** | | | | |

| Позиция | Наименование | Ед. изм. | Количество | Примечание |
|---|---|---|---|---|
| 1. | Система управления доступом с автоматическим запирающим устройством | шт. | 18 | |
| 2. | Установка сетевого контроллера | шт. | 18 | |
| 3. | Сетевой контроллер **Sigur E510** | шт. | 18 | |
| 4. | Установка источника бесперебойного питания | шт. | 18 | |
| 5. | Источник бесперебойного питания **СКАТ-1200Б (СКАТ ИБП-12/2-7)** | шт. | 18 | |
| 6. | Монтаж аккумулятора кислотного стационарного | шт. | 18 | |
| 7. | Аккумулятор свинцово-кислотный **SKAT SB 1207** | шт. | 18 | |
| 8. | Монтаж считывателя карт | шт. | 65 | |
| 9. | Считыватель бесконтактных карт **ST-PR042EHM** | шт. | 65 | |
| 10. | Монтаж кнопки выхода | шт. | 45 | |
| 11. | Кнопка выход **AT-H805A** | шт. | 45 | |
| 12. | Монтаж устройства разблокировки дверей | шт. | 55 | |
| 13. | Устройство разблокировки дверей **ST-ER115** | шт. | 55 | |
| 14. | Монтаж электромагнитного замка | шт. | 55 | |
| 15. | Замок электромагнитный **AL-300 12V Premium** | шт. | 55 | |
| 16. | Монтаж комплекта для электромагнитного замка | шт. | 44 | |
| 17. | Комплект монтажа электромагнитного замка **MK AL-300PR** | шт. | 44 | |
| 18. | Монтаж L-образного уголка | шт. | 44 | |
| 19. | Уголок L-образный **AL-300PR** | шт. | 44 | |
| 20. | Монтаж комплекта крепежа к уголку | шт. | 44 | |
| 21. | Комплект крепежа к уголку **AL-150-300-К** | шт. | 44 | |
| 22. | Монтаж комплекта для замка | шт. | 44 | |
| 23. | Комплект монтажа для замка **350P** | шт. | 44 | |
| 24. | Монтаж переходной планки | шт. | 44 | |
| 25. | Переходная планка **M300** | шт. | 44 | |

| Позиция | Наименование | Ед. изм. | Количество | Примечание |
|---|---|---|---|---|
| 26. | Монтаж комплекта для дверей, открывающихся внутрь | шт. | 11 | |
| 27. | Комплект монтажа для дверей, открывающихся внутрь **MK AL-300/400PR-Inside** | шт. | 11 | |
| 28. | Включение в аппаратуру разъемов штепсельных, количество контактов в разъеме: до 14 шт. | шт. | 18 | |
| 29. | Шнур коммутационный **NMC-PC4UD55B-010-GY** | шт. | 18 | |
| 30. | Затягивание провода в проложенные трубы и металлические рукава первого одножильного или многожильного в общей оплетке, суммарное сечение: до 6 мм² | м | 886 | |
| 31. | Кабели симметричные для структурированные кабельных систем (С.К.С.) категории 5е **СегментЛАН U/UTP Cat5e ZHнг(А)-HF** | м | 886 | С учетом нормы расхода 2% |
| 32. | Затягивание провода в проложенные трубы и металлические рукава первого одножильного или многожильного в общей оплетке, суммарное сечение: до 6 мм² | м | 1334 | С учетом нормы расхода 2% |
| 33. | Кабель симметричный, для систем сигнализации и оповещения **КПСППнг(А)-HF 2×2×0,5** | м | 1334 | С учетом нормы расхода 2% |
| 34. | Затягивание провода в проложенные трубы и металлические рукава первого одножильного или многожильного в общей оплетке, суммарное сечение: до 6 мм² | м | 758 | С учетом нормы расхода 2% |
| 35. | Кабель симметричный, для систем сигнализации и оповещения **КПСППнг(А)-HF 1×2×2,5** | м | 758 | С учетом нормы расхода 2% |
| 36. | Сверление отверстий Ø35 мм, глубиной 250 мм в кирпичной стене | шт. | 28 | С учетом нормы расхода 2% |
| 37. | Укладка труб Ø32мм в отверстия Ø35 мм | м | 7 | |
| 38. | Затягивание кабеля в гофрированной трубе в стальную трубу (гильзу) Ø35мм | м | 7 | |
| 39. | Заделка отверстий в кирпичных стенах и перегородках противопожарной пеной | м3/шт. | 0,04/28 | |
| 40. | Прокладка гоф. трубы открыто | м | 2978 | |
| 41. | Труба ПВХ строительная серая D=20 **PR.032000** | м | 2978 | С учетом нормы расхода 2% |
| 42. | Крепеж-клипса с дюбелем серая D=20 (100 шт) **PR13.0296** | уп. | 60 | |
| 43. | Маркер самоламинирующийся, А4, 20х13х33, диам. 7 мм, 80 шт./л **LAN-MCL-20x13x7** | шт. | 4 | |

| Позиция | Наименование | Ед. изм. | Количество | Примечание |
|---|---|---|---|---|
| 44. | Огнестойкая полиуретановая двухкомпонентная пена **ИНЗАПЕН-П** | шт. | 5 | |
| | **17 этаж:** | | | |
| 1. | Система управления доступом с автоматическим запирающим устройством | шт. | 12 | |
| 2. | Установка сетевого контроллера | шт. | 12 | |
| 3. | Сетевой контроллер **Sigur E510** | шт. | 12 | |
| 4. | Установка источника бесперебойного питания | шт. | 12 | |
| 5. | Источник бесперебойного питания **СКАТ-1200Б (СКАТ ИБП-12/2-7)** | шт. | 12 | |
| 6. | Монтаж аккумулятора кислотного стационарного | шт. | 12 | |
| 7. | Аккумулятор свинцово-кислотный **SKAT SB 1207** | шт. | 12 | |
| 8. | Монтаж считывателя карт | шт. | 43 | |
| 9. | Считыватель бесконтактных карт **ST-PR042EHM** | шт. | 43 | |
| 10. | Монтаж кнопки выхода | шт. | 25 | |
| 11. | Кнопка выход **AT-H805A** | шт. | 25 | |
| 12. | Монтаж устройства разблокировки дверей | шт. | 34 | |
| 13. | Устройство разблокировки дверей **ST-ER115** | шт. | 34 | |
| 14. | Монтаж электромагнитного замка | шт. | 34 | |
| 15. | Замок электромагнитный **AL-300 12V Premium** | шт. | 34 | |
| 16. | Монтаж комплекта для электромагнитного замка | шт. | 14 | |
| 17. | Комплект монтажа электромагнитного замка **MK AL-300PR** | шт. | 14 | |
| 18. | Монтаж L-образного уголка | шт. | 14 | |
| 19. | Уголок L-образный **AL-300PR** | шт. | 14 | |
| 20. | Монтаж комплекта крепежа к уголку | шт. | 14 | |
| 21. | Комплект крепежа к уголку **AL-150-300-К** | шт. | 14 | |
| 22. | Монтаж комплекта для замка | шт. | 14 | |
| 23. | Комплект монтажа для замка **350P** | шт. | 14 | |

| Позиция | Наименование | Ед. изм. | Количество | Примечание |
|---|---|---|---|---|
| 24. | Монтаж переходной планки | шт. | 14 | |
| 25. | Переходная планка **М300** | шт. | 14 | |
| 26. | Монтаж комплекта для дверей, открывающихся внутрь | шт. | 20 | |
| 27. | Комплект монтажа для дверей, открывающихся внутрь **МК AL-300/400PR-Inside** | шт. | 20 | |
| 28. | Включение в аппаратуру разъемов штепсельных, количество контактов в разъеме: до 14 шт. | шт. | 12 | |
| 29. | Шнур коммутационный **NMC-PC4UD55B-010-GY** | шт. | 12 | |
| 30. | Затягивание провода в проложенные трубы и металлические рукава первого одножильного или многожильного в общей оплетке, суммарное сечение: до 6 мм² | м | 697 | |
| 31. | Кабели симметричные для структурированные кабельных систем (С.К.С.) категории 5е **СегментЛАН U/UTP Cat5e ZHнг(А)-HF** | м | 697 | С учетом нормы расхода 2% |
| 32. | Затягивание провода в проложенные трубы и металлические рукава первого одножильного или многожильного в общей оплетке, суммарное сечение: до 6 мм² | м | 914 | С учетом нормы расхода 2% |
| 33. | Кабель симметричный, для систем сигнализации и оповещения **КПСППнг(А)-HF 2×2×0,5** | м | 914 | С учетом нормы расхода 2% |
| 34. | Затягивание провода в проложенные трубы и металлические рукава первого одножильного или многожильного в общей оплетке, суммарное сечение: до 6 мм² | м | 549 | С учетом нормы расхода 2% |
| 35. | Кабель симметричный, для систем сигнализации и оповещения **КПСППнг(А)-HF 1×2×2,5** | м | 549 | С учетом нормы расхода 2% |
| 36. | Сверление отверстий Ø35 мм, глубиной 250 мм в кирпичной стене | шт. | 28 | С учетом нормы расхода 2% |
| 37. | Укладка труб Ø32мм в отверстия Ø35 мм | м | 7 | |
| 38. | Затягивание кабеля в гофрированной трубе в стальную трубу (гильзу) Ø35мм | м | 7 | |
| 39. | Заделка отверстий в кирпичных стенах и перегородках противопожарной пеной | м3/шт. | 0,04/28 | |
| 40. | Прокладка гоф. трубы открыто | м | 2160 | |
| 41. | Труба ПВХ строительная серая D=20 **PR.032000** | м | 2160 | С учетом нормы расхода 2% |

| Позиция | Наименование | Ед. изм. | Количество | Примечание |
|---|---|---|---|---|
| 42. | Крепеж-клипса с дюбелем серая D=20 (100 шт) **PR13.0296** | уп. | 44 | |
| 43. | Маркер самоламинирующийся, А4, 20х13х33, диам. 7 мм, 80 шт./л **LAN-MCL-20x13x7** | шт. | 4 | |
| 44. | Огнестойкая полиуретановая двухкомпонентная пена **ИНЗАПЕН-П** | шт. | 5 | |
| **18 этаж:** | | | | |
| 1. | Система управления доступом с автоматическим запирающим устройством | шт. | 10 | |
| 2. | Установка сетевого контроллера | шт. | 10 | |
| 3. | Сетевой контроллер **Sigur E510** | шт. | 10 | |
| 4. | Установка источника бесперебойного питания | шт. | 10 | |
| 5. | Источник бесперебойного питания **СКАТ-1200Б (СКАТ ИБП-12/2-7)** | шт. | 10 | |
| 6. | Монтаж аккумулятора кислотного стационарного | шт. | 10 | |
| 7. | Аккумулятор свинцово-кислотный **SKAT SB 1207** | шт. | 10 | |
| 8. | Монтаж считывателя карт | шт. | 39 | |
| 9. | Считыватель бесконтактных карт **ST-PR042EHM** | шт. | 39 | |
| 10. | Монтаж кнопки выхода | шт. | 21 | |
| 11. | Кнопка выход **AT-H805A** | шт. | 21 | |
| 12. | Монтаж устройства разблокировки дверей | шт. | 30 | |
| 13. | Устройство разблокировки дверей **ST-ER115** | шт. | 30 | |
| 14. | Монтаж электромагнитного замка | шт. | 30 | |
| 15. | Замок электромагнитный AL-300 12V Premium | шт. | 30 | |
| 16. | Монтаж комплекта для электромагнитного замка | шт. | 18 | |
| 17. | Комплект монтажа электромагнитного замка МК **AL-300PR** | шт. | 18 | |
| 18. | Монтаж L-образного уголка | шт. | 18 | |
| 19. | Уголок L-образный **AL-300PR** | шт. | 18 | |
| 20. | Монтаж комплекта крепежа к уголку | шт. | 18 | |

| Позиция | Наименование | Ед. изм. | Количество | Примечание |
|---|---|---|---|---|
| 21. | Комплект крепежа к уголку **AL-150-300-К** | шт. | 18 | |
| 22. | Монтаж комплекта для замка | шт. | 18 | |
| 23. | Комплект монтажа для замка **350P** | шт. | 18 | |
| 24. | Монтаж переходной планки | шт. | 18 | |
| 25. | Переходная планка **M300** | шт. | 18 | |
| 26. | Монтаж комплекта для дверей, открывающихся внутрь | шт. | 12 | |
| 27. | Комплект монтажа для дверей, открывающихся внутрь **MK AL-300/400PR-Inside** | шт. | 12 | |
| 28. | Включение в аппаратуру разъемов штепсельных, количество контактов в разъеме: до 14 шт. | шт. | 10 | |
| 29. | Шнур коммутационный **NMC-PC4UD55B-010-GY** | шт. | 10 | |
| 30. | Затягивание провода в проложенные трубы и металлические рукава первого одножильного или многожильного в общей оплетке, суммарное сечение: до 6 мм² | м | 650 | |
| 31. | Кабели симметричные для структурированные кабельных систем (С.К.С.) категории 5е **СегментЛАН U/UTP Cat5e ZHнг(А)-HF** | м | 650 | С учетом нормы расхода 2% |
| 32. | Затягивание провода в проложенные трубы и металлические рукава первого одножильного или многожильного в общей оплетке, суммарное сечение: до 6 мм² | м | 835 | С учетом нормы расхода 2% |
| 33. | Кабель симметричный, для систем сигнализации и оповещения **КПСППнг(А)-HF 2×2×0,5** | м | 835 | С учетом нормы расхода 2% |
| 34. | Затягивание провода в проложенные трубы и металлические рукава первого одножильного или многожильного в общей оплетке, суммарное сечение: до 6 мм² | м | 505 | С учетом нормы расхода 2% |
| 35. | Кабель симметричный, для систем сигнализации и оповещения **КПСППнг(А)-HF 1×2×2,5** | м | 505 | С учетом нормы расхода 2% |
| 36. | Сверление отверстий Ø35 мм, глубиной 250 мм в кирпичной стене | шт. | 13 | С учетом нормы расхода 2% |
| 37. | Укладка труб Ø32мм в отверстия Ø35 мм | м | 4 | |
| 38. | Затягивание кабеля в гофрированной трубе в стальную трубу (гильзу) Ø35мм | м | 4 | |
| 39. | Заделка отверстий в кирпичных стенах и перегородках противопожарной пеной | м3/шт. | 0,04/13 | |

| Позиция | Наименование | Ед. изм. | Количество | Примечание |
|---|---|---|---|---|
| 40. | Прокладка гоф. трубы открыто | м | 1990 | |
| 41. | Труба ПВХ строительная серая D=20 **PR.032000** | м | 1990 | С учетом нормы расхода 2% |
| 42. | Крепеж-клипса с дюбелем серая D=20 (100 шт) **PR13.0296** | уп. | 40 | |
| 43. | Маркер самоламинирующийся, А4, 20х13х33, диам. 7 мм, 80 шт./л **LAN-MCL-20x13x7** | шт. | 2 | |
| 44. | Огнестойкая полиуретановая двухкомпонентная пена **ИНЗАПЕН-П** | шт. | 2 | |
| | **19 этаж:** | | | |
| 1. | Система управления доступом с автоматическим запирающим устройством | шт. | 15 | |
| 2. | Установка сетевого контроллера | шт. | 15 | |
| 3. | Сетевой контроллер **Sigur E510** | шт. | 15 | |
| 4. | Установка источника бесперебойного питания | шт. | 15 | |
| 5. | Источник бесперебойного питания **СКАТ-1200Б (СКАТ ИБП-12/2-7)** | шт. | 15 | |
| 6. | Монтаж аккумулятора кислотного стационарного | шт. | 15 | |
| 7. | Аккумулятор свинцово-кислотный **SKAT SB 1207** | шт. | 15 | |
| 8. | Монтаж считывателя карт | шт. | 54 | |
| 9. | Считыватель бесконтактных карт **ST-PR042EHM** | шт. | 54 | |
| 10. | Монтаж кнопки выхода | шт. | 36 | |
| 11. | Кнопка выход **AT-H805A** | шт. | 36 | |
| 12. | Монтаж устройства разблокировки дверей | шт. | 45 | |
| 13. | Устройство разблокировки дверей **ST-ER115** | шт. | 45 | |
| 14. | Монтаж электромагнитного замка | шт. | 45 | |
| 15. | Замок электромагнитный AL-300 12V Premium | шт. | 45 | |
| 16. | Монтаж комплекта для электромагнитного замка | шт. | 33 | |
| 17. | Комплект монтажа электромагнитного замка МК **AL-300PR** | шт. | 33 | |
| 18. | Монтаж L-образного уголка | шт. | 33 | |

| Позиция | Наименование | Ед. изм. | Количество | Примечание |
|---|---|---|---|---|
| 19. | Уголок L-образный **AL-300PR** | шт. | 33 | |
| 20. | Монтаж комплекта крепежа к уголку | шт. | 33 | |
| 21. | Комплект крепежа к уголку **AL-150-300-К** | шт. | 33 | |
| 22. | Монтаж комплекта для замка | шт. | 33 | |
| 23. | Комплект монтажа для замка **350P** | шт. | 33 | |
| 24. | Монтаж переходной планки | шт. | 33 | |
| 25. | Переходная планка **M300** | шт. | 33 | |
| 26. | Монтаж комплекта для дверей, открывающихся внутрь | шт. | 12 | |
| 27. | Комплект монтажа для дверей, открывающихся внутрь **MK AL-300/400PR-Inside** | шт. | 12 | |
| 28. | Включение в аппаратуру разъемов штепсельных, количество контактов в разъеме: до 14 шт. | шт. | 15 | |
| 29. | Шнур коммутационный **NMC-PC4UD55B-010-GY** | шт. | 15 | |
| 30. | Затягивание провода в проложенные трубы и металлические рукава первого одножильного или многожильного в общей оплетке, суммарное сечение: до 6 мм² | м | 811 | |
| 31. | Кабели симметричные для структурированные кабельных систем (С.К.С.) категории 5е **СегментЛАН U/UTP Cat5e ZHнг(А)-HF** | м | 811 | С учетом нормы расхода 2% |
| 32. | Затягивание провода в проложенные трубы и металлические рукава первого одножильного или многожильного в общей оплетке, суммарное сечение: до 6 мм² | м | 1172 | С учетом нормы расхода 2% |
| 33. | Кабель симметричный, для систем сигнализации и оповещения **КПСППнг(А)-HF 2×2×0,5** | м | 1172 | С учетом нормы расхода 2% |
| 34. | Затягивание провода в проложенные трубы и металлические рукава первого одножильного или многожильного в общей оплетке, суммарное сечение: до 6 мм² | м | 676 | С учетом нормы расхода 2% |
| 35. | Кабель симметричный, для систем сигнализации и оповещения **КПСППнг(А)-HF 1×2×2,5** | м | 676 | С учетом нормы расхода 2% |
| 36. | Сверление отверстий Ø35 мм, глубиной 250 мм в кирпичной стене | шт. | 15 | С учетом нормы расхода 2% |
| 37. | Укладка труб Ø32мм в отверстия Ø35 мм | м | 4 | |

| Позиция | Наименование | Ед. изм. | Количество | Примечание |
|---|---|---|---|---|
| 38. | Затягивание кабеля в гофрированной трубе в стальную трубу (гильзу) Ø35мм | м | 4 | |
| 39. | Заделка отверстий в кирпичных стенах и перегородках противопожарной пеной | м3/шт. | 0,04/15 | |
| 40. | Прокладка гоф. трубы открыто | м | 2659 | |
| 41. | Труба ПВХ строительная серая D=20 **PR.032000** | м | 2659 | С учетом нормы расхода 2% |
| 42. | Крепеж-клипса с дюбелем серая D=20 (100 шт) **PR13.0296** | уп. | 54 | |
| 43. | Маркер самоламинирующийся, А4, 20х13х33, диам. 7 мм, 80 шт./л **LAN-MCL-20x13x7** | шт. | 2 | |
| 44. | Огнестойкая полиуретановая двухкомпонентная пена **ИНЗАПЕН-П** | шт. | 2 | |
| **20 этаж:** | | | | |
| 1. | Система управления доступом с автоматическим запирающим устройством | шт. | 10 | |
| 2. | Установка сетевого контроллера | шт. | 10 | |
| 3. | Сетевой контроллер **Sigur E510** | шт. | 10 | |
| 4. | Установка источника бесперебойного питания | шт. | 10 | |
| 5. | Источник бесперебойного питания **СКАТ-1200Б (СКАТ ИБП-12/2-7)** | шт. | 10 | |
| 6. | Монтаж аккумулятора кислотного стационарного | шт. | 10 | |
| 7. | Аккумулятор свинцово-кислотный **SKAT SB 1207** | шт. | 10 | |
| 8. | Монтаж считывателя карт | шт. | 35 | |
| 9. | Считыватель бесконтактных карт **ST-PR042EHM** | шт. | 35 | |
| 10. | Монтаж кнопки выхода | шт. | 17 | |
| 11. | Кнопка выход **AT-H805A** | шт. | 17 | |
| 12. | Монтаж устройства разблокировки дверей | шт. | 26 | |
| 13. | Устройство разблокировки дверей **ST-ER115** | шт. | 26 | |
| 14. | Монтаж электромагнитного замка | шт. | 26 | |
| 15. | Замок электромагнитный AL-300 12V Premium | шт. | 26 | |
| 16. | Монтаж комплекта для электромагнитного замка | шт. | 15 | |

| Позиция | Наименование | Ед. изм. | Количество | Примечание |
|---|---|---|---|---|
| 17. | Комплект монтажа электромагнитного замка МК **AL-300PR** | шт. | 15 | |
| 18. | Монтаж L-образного уголка | шт. | 15 | |
| 19. | Уголок L-образный **AL-300PR** | шт. | 15 | |
| 20. | Монтаж комплекта крепежа к уголку | шт. | 15 | |
| 21. | Комплект крепежа к уголку **AL-150-300-К** | шт. | 15 | |
| 22. | Монтаж комплекта для замка | шт. | 15 | |
| 23. | Комплект монтажа для замка **350P** | шт. | 15 | |
| 24. | Монтаж переходной планки | шт. | 15 | |
| 25. | Переходная планка **M300** | шт. | 15 | |
| 26. | Монтаж комплекта для дверей, открывающихся внутрь | шт. | 11 | |
| 27. | Комплект монтажа для дверей, открывающихся внутрь **МК AL-300/400PR-Inside** | шт. | 11 | |
| 28. | Включение в аппаратуру разъемов штепсельных, количество контактов в разъеме: до 14 шт. | шт. | 10 | |
| 29. | Шнур коммутационный **NMC-PC4UD55B-010-GY** | шт. | 10 | |
| 30. | Затягивание провода в проложенные трубы и металлические рукава первого одножильного или многожильного в общей оплетке, суммарное сечение: до 6 мм² | м | 433 | |
| 31. | Кабели симметричные для структурированные кабельных систем (С.К.С.) категории 5е **СегментЛАН U/UTP Cat5e ZHнг(А)-HF** | м | 433 | С учетом нормы расхода 2% |
| 32. | Затягивание провода в проложенные трубы и металлические рукава первого одножильного или многожильного в общей оплетке, суммарное сечение: до 6 мм² | м | 509 | С учетом нормы расхода 2% |
| 33. | Кабель симметричный, для систем сигнализации и оповещения **КПСППнг(А)-HF 2×2×0,5** | м | 509 | С учетом нормы расхода 2% |
| 34. | Затягивание провода в проложенные трубы и металлические рукава первого одножильного или многожильного в общей оплетке, суммарное сечение: до 6 мм² | м | 324 | С учетом нормы расхода 2% |
| 35. | Кабель симметричный, для систем сигнализации и оповещения **КПСППнг(А)-HF 1×2×2,5** | м | 324 | С учетом нормы расхода 2% |

| Позиция | Наименование | Ед. изм. | Количество | Примечание |
|---|---|---|---|---|
| 36. | Сверление отверстий Ø35 мм, глубиной 250 мм в кирпичной стене | шт. | 16 | С учетом нормы расхода 2% |
| 37. | Укладка труб Ø32мм в отверстия Ø35 мм | м | 4 | |
| 38. | Затягивание кабеля в гофрированной трубе в стальную трубу (гильзу) Ø35мм | м | 4 | |
| 39. | Заделка отверстий в кирпичных стенах и перегородках противопожарной пеной | м3/шт. | 0,04/16 | |
| 40. | Прокладка гоф. трубы открыто | м | 1266 | |
| 41. | Труба ПВХ строительная серая D=20 **PR.032000** | м | 1266 | С учетом нормы расхода 2% |
| 42. | Крепеж-клипса с дюбелем серая D=20 (100 шт) **PR13.0296** | уп. | 26 | |
| 43. | Маркер самоламинирующийся, А4, 20х13х33, диам. 7 мм, 80 шт./л **LAN-MCL-20x13x7** | шт. | 2 | |
| 44. | Огнестойкая полиуретановая двухкомпонентная пена **ИНЗАПЕН-П** | шт. | 2 | |
| **<u>21 этаж:</u>** | | | | |
| 1. | Система управления доступом с автоматическим запирающим устройством | шт. | 4 | |
| 2. | Установка сетевого контроллера | шт. | 4 | |
| 3. | Сетевой контроллер **Sigur E510** | шт. | 4 | |
| 4. | Установка источника бесперебойного питания | шт. | 4 | |
| 5. | Источник бесперебойного питания **СКАТ-1200Б (СКАТ ИБП-12/2-7)** | шт. | 4 | |
| 6. | Монтаж аккумулятора кислотного стационарного | шт. | 4 | |
| 7. | Аккумулятор свинцово-кислотный **SKAT SB 1207** | шт. | 4 | |
| 8. | Монтаж считывателя карт | шт. | 12 | |
| 9. | Считыватель бесконтактных карт **ST-PR042EHM** | шт. | 12 | |
| 10. | Монтаж кнопки выхода | шт. | 4 | |
| 11. | Кнопка выход **AT-H805A** | шт. | 4 | |
| 12. | Монтаж устройства разблокировки дверей | шт. | 8 | |
| 13. | Устройство разблокировки дверей **ST-ER115** | шт. | 8 | |

| Позиция | Наименование | Ед. изм. | Количество | Примечание |
|---|---|---|---|---|
| 14. | Монтаж электромагнитного замка | шт. | 8 | |
| 15. | Замок электромагнитный AL-300 12V Premium | шт. | 8 | |
| 16. | Монтаж комплекта для электромагнитного замка | шт. | 3 | |
| 17. | Комплект монтажа электромагнитного замка МК **AL-300PR** | шт. | 3 | |
| 18. | Монтаж L-образного уголка | шт. | 3 | |
| 19. | Уголок L-образный **AL-300PR** | шт. | 3 | |
| 20. | Монтаж комплекта крепежа к уголку | шт. | 3 | |
| 21. | Комплект крепежа к уголку **AL-150-300-К** | шт. | 3 | |
| 22. | Монтаж комплекта для замка | шт. | 3 | |
| 23. | Комплект монтажа для замка **350P** | шт. | 3 | |
| 24. | Монтаж переходной планки | шт. | 3 | |
| 25. | Переходная планка **M300** | шт. | 3 | |
| 26. | Монтаж комплекта для дверей, открывающихся внутрь | шт. | 5 | |
| 27. | Комплект монтажа для дверей, открывающихся внутрь **МК AL-300/400PR-Inside** | шт. | 5 | |
| 28. | Включение в аппаратуру разъемов штепсельных, количество контактов в разъеме: до 14 шт. | шт. | 4 | |
| 29. | Шнур коммутационный **NMC-PC4UD55B-010-GY** | шт. | 4 | |
| 30. | Затягивание провода в проложенные трубы и металлические рукава первого одножильного или многожильного в общей оплетке, суммарное сечение: до 6 мм² | м | 176 | |
| 31. | Кабели симметричные для структурированные кабельных систем (С.К.С.) категории 5е **СегментЛАН U/UTP Cat5e ZHнг(А)-HF** | м | 176 | С учетом нормы расхода 2% |
| 32. | Затягивание провода в проложенные трубы и металлические рукава первого одножильного или многожильного в общей оплетке, суммарное сечение: до 6 мм² | м | 151 | С учетом нормы расхода 2% |
| 33. | Кабель симметричный, для систем сигнализации и оповещения **КПСППнг(А)-HF 2×2×0,5** | м | 151 | С учетом нормы расхода 2% |
| 34. | Затягивание провода в проложенные трубы и металлические рукава первого одножильного или | м | 113 | С учетом нормы расхода 2% |

| Позиция | Наименование | Ед. изм. | Количество | Примечание |
|---|---|---|---|---|
| | многожильного в общей оплетке, суммарное сечение: до 6 мм² | | | |
| 35. | Кабель симметричный, для систем сигнализации и оповещения **КПСППнг(А)-HF 1×2×2,5** | м | 113 | С учетом нормы расхода 2% |
| 36. | Сверление отверстий Ø35 мм, глубиной 250 мм в кирпичной стене | шт. | 4 | С учетом нормы расхода 2% |
| 37. | Укладка труб Ø32мм в отверстия Ø35 мм | м | 1 | |
| 38. | Затягивание кабеля в гофрированной трубе в стальную трубу (гильзу) Ø35мм | м | 1 | |
| 39. | Заделка отверстий в кирпичных стенах и перегородках противопожарной пеной | м3/шт. | 0,04/4 | |
| 40. | Прокладка гоф. трубы открыто | м | 440 | |
| 41. | Труба ПВХ строительная серая D=20 **PR.032000** | м | 440 | С учетом нормы расхода 2% |
| 42. | Крепеж-клипса с дюбелем серая D=20 (100 шт) **PR13.0296** | уп. | 9 | |
| 43. | Маркер самоламинирующийся, А4, 20х13х33, диам. 7 мм, 80 шт./л **LAN-MCL-20x13x7** | шт. | 1 | |
| 44. | Огнестойкая полиуретановая двухкомпонентная пена **ИНЗАПЕН-П** | шт. | 1 | |
| **22 этаж:** | | | | |
| 1. | Система управления доступом с автоматическим запирающим устройством | шт. | 5 | |
| 2. | Установка сетевого контроллера | шт. | 5 | |
| 3. | Сетевой контроллер **Sigur E510** | шт. | 5 | |
| 4. | Установка источника бесперебойного питания | шт. | 5 | |
| 5. | Источник бесперебойного питания **СКАТ-1200Б (СКАТ ИБП-12/2-7)** | шт. | 5 | |
| 6. | Монтаж аккумулятора кислотного стационарного | шт. | 5 | |
| 7. | Аккумулятор свинцово-кислотный **SKAT SB 1207** | шт. | 5 | |
| 8. | Монтаж считывателя карт | шт. | 19 | |
| 9. | Считыватель бесконтактных карт **ST-PR042EHM** | шт. | 19 | |
| 10. | Монтаж кнопки выхода | шт. | 11 | |
| 11. | Кнопка выход **AT-H805A** | шт. | 11 | |

| Позиция | Наименование | Ед. изм. | Количество | Примечание |
|---|---|---|---|---|
| 12. | Монтаж устройства разблокировки дверей | шт. | 15 | |
| 13. | Устройство разблокировки дверей **ST-ER115** | шт. | 15 | |
| 14. | Монтаж электромагнитного замка | шт. | 15 | |
| 15. | Замок электромагнитный AL-300 12V Premium | шт. | 15 | |
| 16. | Монтаж комплекта для электромагнитного замка | шт. | 11 | |
| 17. | Комплект монтажа электромагнитного замка МК **AL-300PR** | шт. | 11 | |
| 18. | Монтаж L-образного уголка | шт. | 11 | |
| 19. | Уголок L-образный **AL-300PR** | шт. | 11 | |
| 20. | Монтаж комплекта крепежа к уголку | шт. | 11 | |
| 21. | Комплект крепежа к уголку **AL-150-300-К** | шт. | 11 | |
| 22. | Монтаж комплекта для замка | шт. | 11 | |
| 23. | Комплект монтажа для замка **350P** | шт. | 11 | |
| 24. | Монтаж переходной планки | шт. | 11 | |
| 25. | Переходная планка **M300** | шт. | 11 | |
| 26. | Монтаж комплекта для дверей, открывающихся внутрь | шт. | 4 | |
| 27. | Комплект монтажа для дверей, открывающихся внутрь **МК AL-300/400PR-Inside** | шт. | 4 | |
| 28. | Включение в аппаратуру разъемов штепсельных, количество контактов в разъеме: до 14 шт. | шт. | 5 | |
| 29. | Шнур коммутационный **NMC-PC4UD55B-010-GY** | шт. | 5 | |
| 30. | Затягивание провода в проложенные трубы и металлические рукава первого одножильного или многожильного в общей оплетке, суммарное сечение: до 6 мм² | м | 351 | |
| 31. | Кабели симметричные для структурированные кабельных систем (С.К.С.) категории 5е **СегментЛАН U/UTP Cat5e ZHнг(А)-HF** | м | 351 | С учетом нормы расхода 2% |
| 32. | Затягивание провода в проложенные трубы и металлические рукава первого одножильного или многожильного в общей оплетке, суммарное сечение: до 6 мм² | м | 408 | С учетом нормы расхода 2% |

| Позиция | Наименование | Ед. изм. | Количество | Примечание |
|---|---|---|---|---|
| 33. | Кабель симметричный, для систем сигнализации и оповещения **КПСППнг(А)-HF 2×2×0,5** | м | 408 | С учетом нормы расхода 2% |
| 34. | Затягивание провода в проложенные трубы и металлические рукава первого одножильного или многожильного в общей оплетке, суммарное сечение: до 6 мм² | м | 258 | С учетом нормы расхода 2% |
| 35. | Кабель симметричный, для систем сигнализации и оповещения **КПСППнг(А)-HF 1×2×2,5** | м | 258 | С учетом нормы расхода 2% |
| 36. | Сверление отверстий Ø35 мм, глубиной 250 мм в кирпичной стене | шт. | 9 | С учетом нормы расхода 2% |
| 37. | Укладка труб Ø32мм в отверстия Ø35 мм | м | 3 | |
| 38. | Затягивание кабеля в гофрированной трубе в стальную трубу (гильзу) Ø35мм | м | 3 | |
| 39. | Заделка отверстий в кирпичных стенах и перегородках противопожарной пеной | м3/шт. | 0,04/9 | |
| 40. | Прокладка гоф. трубы открыто | м | 1017 | |
| 41. | Труба ПВХ строительная серая D=20 **PR.032000** | м | 1017 | С учетом нормы расхода 2% |
| 42. | Крепеж-клипса с дюбелем серая D=20 (100 шт) **PR13.0296** | уп. | 21 | |
| 43. | Маркер самоламинирующийся, А4, 20х13х33, диам. 7 мм, 80 шт./л **LAN-MCL-20x13x7** | шт. | 1 | |
| 44. | Огнестойкая полиуретановая двухкомпонентная пена **ИНЗАПЕН-П** | шт. | 1 | |
| **23 этаж:** | | | | |
| 1. | Система управления доступом с автоматическим запирающим устройством | шт. | 5 | |
| 2. | Установка сетевого контроллера | шт. | 5 | |
| 3. | Сетевой контроллер **Sigur E510** | шт. | 5 | |
| 4. | Установка источника бесперебойного питания | шт. | 5 | |
| 5. | Источник бесперебойного питания **СКАТ-1200Б (СКАТ ИБП-12/2-7)** | шт. | 5 | |
| 6. | Монтаж аккумулятора кислотного стационарного | шт. | 5 | |
| 7. | Аккумулятор свинцово-кислотный **SKAT SB 1207** | шт. | 5 | |
| 8. | Монтаж считывателя карт | шт. | 16 | |
| 9. | Считыватель бесконтактных карт **ST-PR042EHM** | шт. | 16 | |

| Позиция | Наименование | Ед. изм. | Количество | Примечание |
|---|---|---|---|---|
| 10. | Монтаж кнопки выхода | шт. | 8 | |
| 11. | Кнопка выход **AT-H805A** | шт. | 8 | |
| 12. | Монтаж устройства разблокировки дверей | шт. | 12 | |
| 13. | Устройство разблокировки дверей **ST-ER115** | шт. | 12 | |
| 14. | Монтаж электромагнитного замка | шт. | 12 | |
| 15. | Замок электромагнитный AL-300 12V Premium | шт. | 12 | |
| 16. | Монтаж комплекта для электромагнитного замка | шт. | 5 | |
| 17. | Комплект монтажа электромагнитного замка МК **AL-300PR** | шт. | 5 | |
| 18. | Монтаж L-образного уголка | шт. | 5 | |
| 19. | Уголок L-образный **AL-300PR** | шт. | 5 | |
| 20. | Монтаж комплекта крепежа к уголку | шт. | 5 | |
| 21. | Комплект крепежа к уголку **AL-150-300-К** | шт. | 5 | |
| 22. | Монтаж комплекта для замка | шт. | 5 | |
| 23. | Комплект монтажа для замка **350P** | шт. | 5 | |
| 24. | Монтаж переходной планки | шт. | 5 | |
| 25. | Переходная планка **M300** | шт. | 5 | |
| 26. | Монтаж комплекта для дверей, открывающихся внутрь | шт. | 7 | |
| 27. | Комплект монтажа для дверей, открывающихся внутрь **МК AL-300/400PR-Inside** | шт. | 7 | |
| 28. | Включение в аппаратуру разъемов штепсельных, количество контактов в разъеме: до 14 шт. | шт. | 5 | |
| 29. | Шнур коммутационный **NMC-PC4UD55B-010-GY** | шт. | 5 | |
| 30. | Затягивание провода в проложенные трубы и металлические рукава первого одножильного или многожильного в общей оплетке, суммарное сечение: до 6 мм² | м | 236 | |
| 31. | Кабели симметричные для структурированные кабельных систем (С.К.С.) категории 5е **СегментЛАН U/UTP Cat5e ZHнг(А)-HF** | м | 236 | С учетом нормы расхода 2% |

| Позиция | Наименование | Ед. изм. | Количество | Примечание |
|---|---|---|---|---|
| 32. | Затягивание провода в проложенные трубы и металлические рукава первого одножильного или многожильного в общей оплетке, суммарное сечение: до 6 мм² | м | 274 | С учетом нормы расхода 2% |
| 33. | Кабель симметричный, для систем сигнализации и оповещения **КПСППнг(А)-HF 2×2×0,5** | м | 274 | С учетом нормы расхода 2% |
| 34. | Затягивание провода в проложенные трубы и металлические рукава первого одножильного или многожильного в общей оплетке, суммарное сечение: до 6 мм² | м | 175 | С учетом нормы расхода 2% |
| 35. | Кабель симметричный, для систем сигнализации и оповещения **КПСППнг(А)-HF 1×2×2,5** | м | 175 | С учетом нормы расхода 2% |
| 36. | Сверление отверстий Ø35 мм, глубиной 250 мм в кирпичной стене | шт. | 7 | С учетом нормы расхода 2% |
| 37. | Укладка труб Ø32мм в отверстия Ø35 мм | м | 2 | |
| 38. | Затягивание кабеля в гофрированной трубе в стальную трубу (гильзу) Ø35мм | м | 2 | |
| 39. | Заделка отверстий в кирпичных стенах и перегородках противопожарной пеной | м3/шт. | 0,04/7 | |
| 40. | Прокладка гоф. трубы открыто | м | 685 | |
| 41. | Труба ПВХ строительная серая D=20 **PR.032000** | м | 685 | С учетом нормы расхода 2% |
| 42. | Крепеж-клипса с дюбелем серая D=20 (100 шт) **PR13.0296** | уп. | 14 | |
| 43. | Маркер самоламинирующийся, А4, 20х13х33, диам. 7 мм, 80 шт./л **LAN-MCL-20x13x7** | шт. | 1 | |
| 44. | Огнестойкая полиуретановая двухкомпонентная пена **ИНЗАПЕН-П** | шт. | 1 | |