
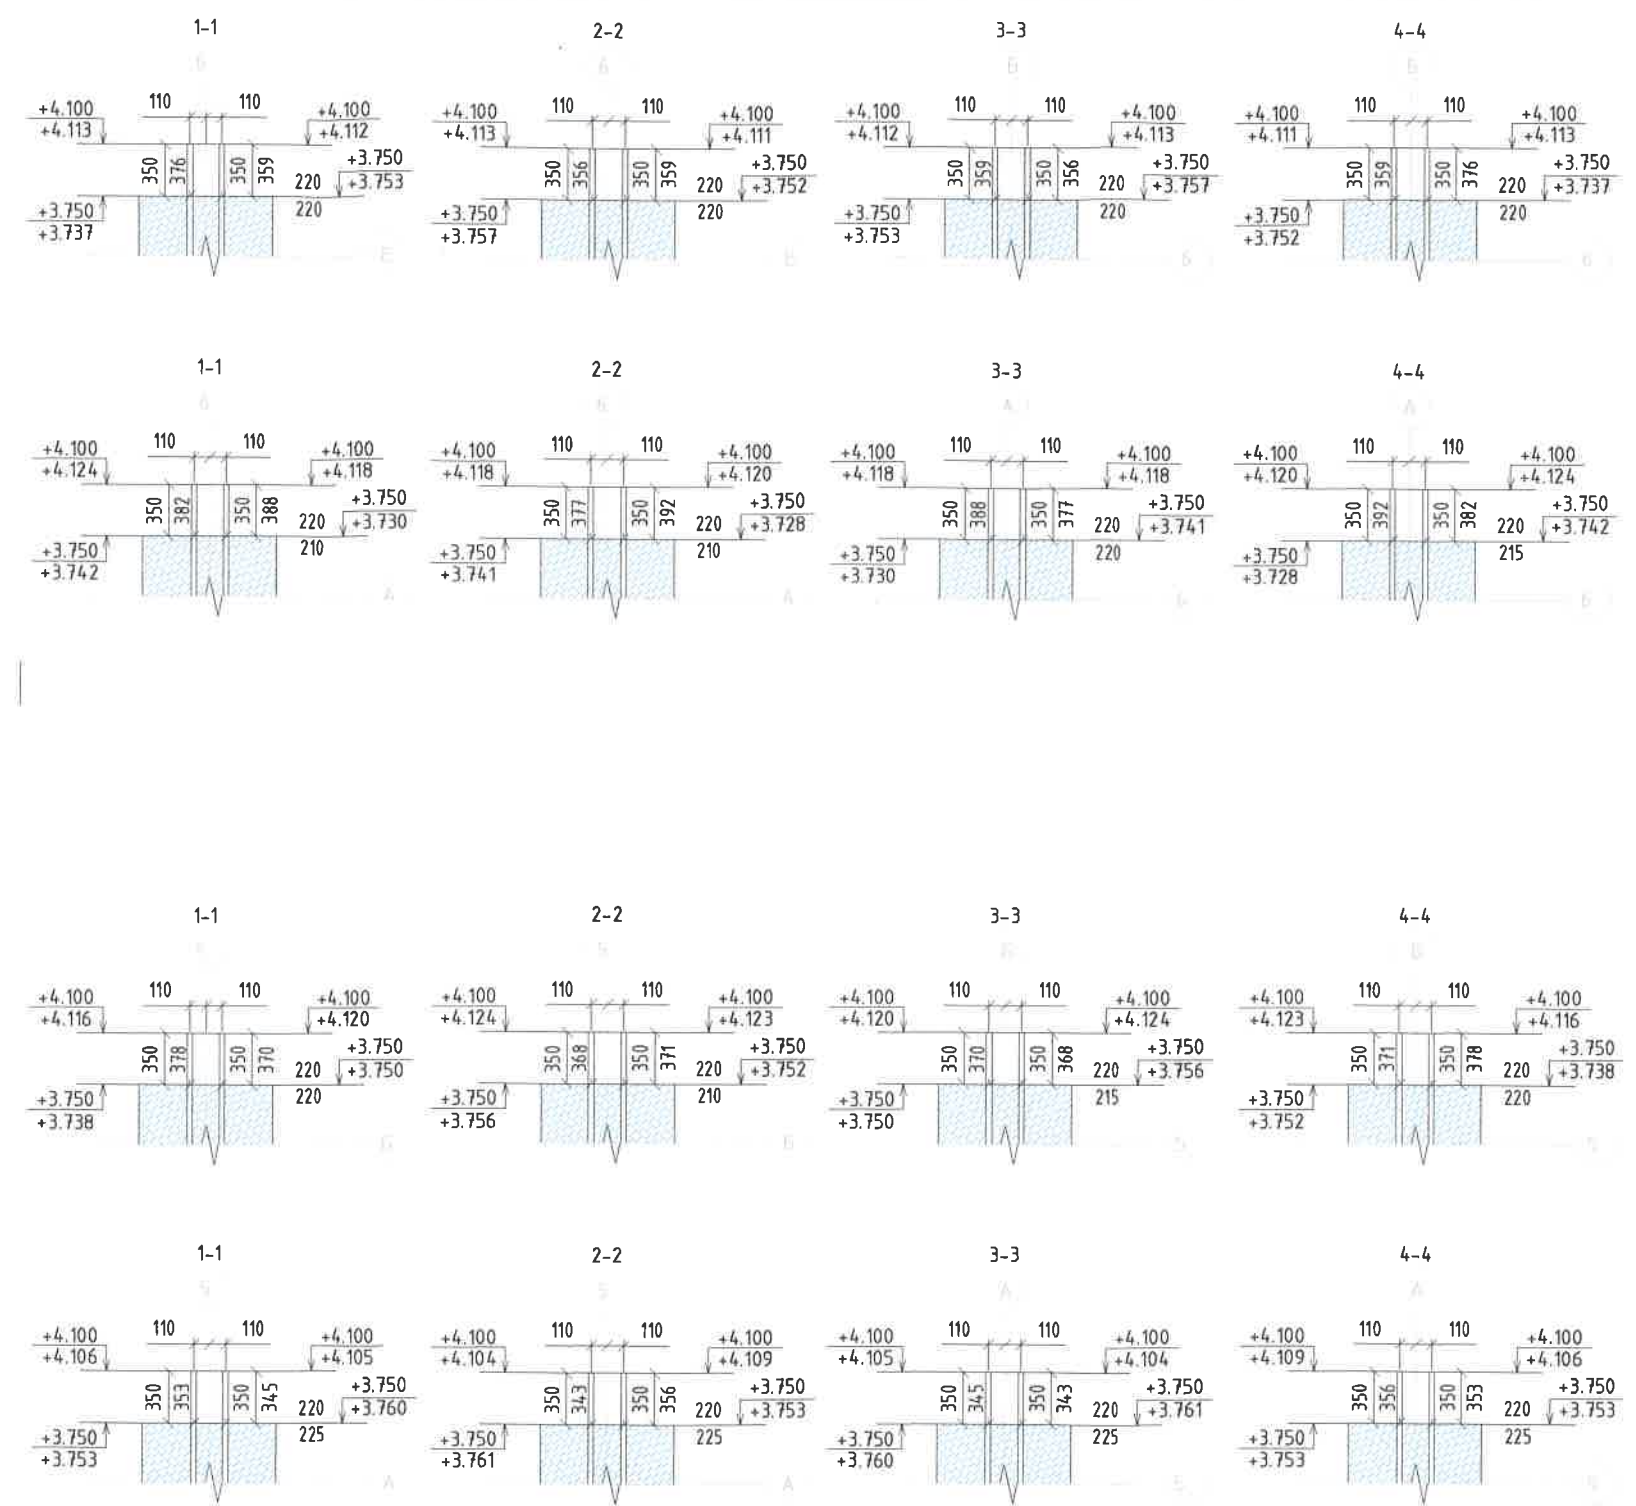
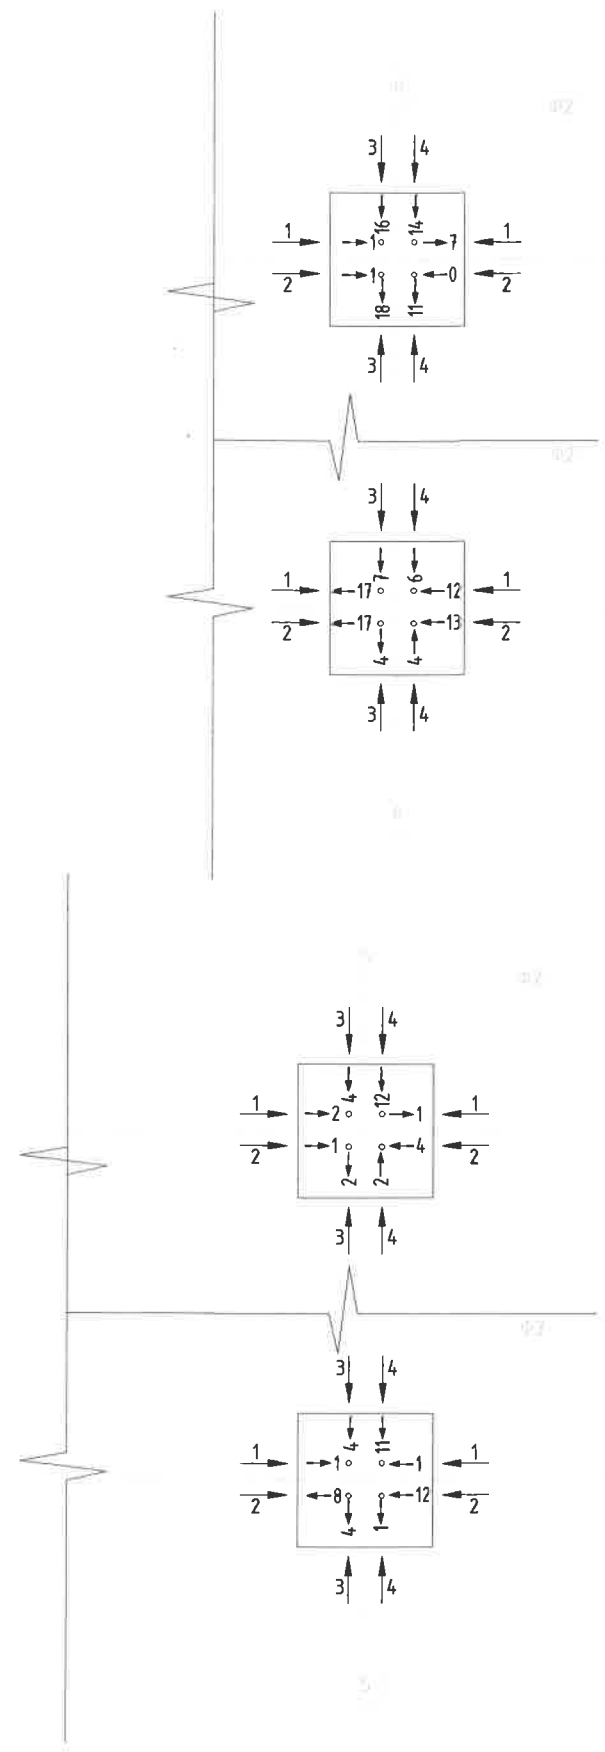


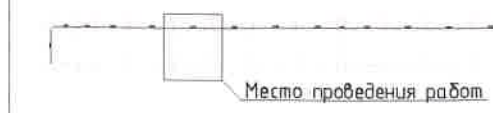

Примечания:
 Система высот - Балтийская 1977г;
 Система координат - МСК1964;
 Съёмка производилась от пунктов ГПО: SNA20, KUP10, KUP4, KUP1, tk1;
 Размеры указаны в метрах;
 Работы проводились электронным тахеометром Leica FlexLine TS06 plus, заводской номер 1400669, свидетельство о поверке № С-ГСХ/10-07-2025/446696854, действителен до 09.07.2026

Условные обозначения:
 +4.100 - Проектная отметка, м
 +4.114 - Фактическая отметка, м
 110 - Проектный размер, мм
 121 - Фактический размер, мм
 11 - Отклонение верха анкера от проекта, мм

1632-2021-2.1.3-КМ				
Терминал по перевозке минеральных удобрений в Морском торговом порту Усть-Луга Береговые объекты терминала.				
Должность	Ф.И.О.	Подпись	Дата	
Гл.Инженер				
Нач.Участка				
Вед. геодезист	Денисов И.А.		01.05	
Конвейерная галерея №3 Фундаменты. Ростверки				Стадия
Исполнительная схема Съёмка Анкерных групп в осях А-Б/5-6 на отм. +3.750, +4.100				Лист
				Листа
				ИД
				19
				21