

КиКГЕОСТРОЙ
K&KGEOSTROY

ООО «КиКГЕОСТРОЙ»

РФ, 109004, Москва, ул. Земляной вал 65

Тел.: (495) 915-24-71

Факс: (495) 915-24-71

Исх. № 593-К от 11.06.2026г.

**Директору по эксплуатации и безопасности
производственной деятельности
АО «Коломенский завод»
В.С. Степанкевичу**

**копия
Начальнику ОПС
Губанову П.В.**

О согласовании размещения строительного городка

Уважаемый Вячеслав Станиславович!

ООО «КиКГЕОСТРОЙ» выполняет работы по договору № 6-КЗ-КИКГС от 24.04.2026 по титулу «Производство строительно-монтажных работ по объекту цех М-10» на территории АО «Коломенский завод».

В связи с производственной необходимостью, а также в целях соблюдения директивных сроков выполнения работ, прошу Вас согласовать размещение строительного городка согласно приложенной схеме (Приложение №1 на 3 л.).

ООО «КиКГЕОСТРОЙ» обязуется обеспечить надлежащее содержание и сохранность выделенной площадки и прилегающей территории, а также восстановить благоустройство и озеленение на указанном участке после демобилизации.

Приложение №1: схема расположения стройгородка на 3л.

С уважением,


Руководитель проекта

Липатов В.Е.

Размещение бытового городка ООО "КЧКГЕОСТРОЙ"

М-10

ТМ-1


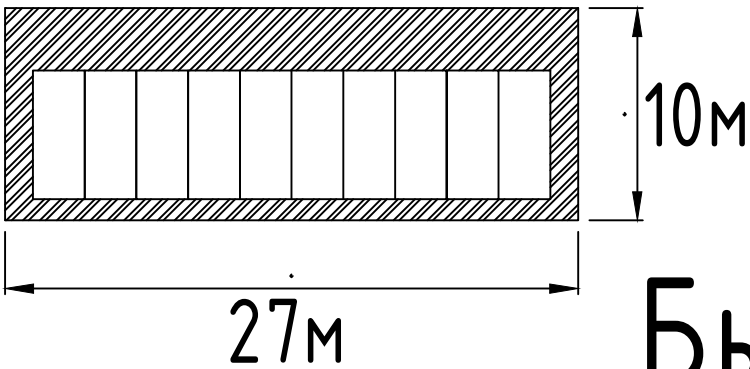


Бытовой городок
ООО "КЧКГЕОСТРОЙ"

ЦВчВ

Согласовано:


Компоновка модульных зданий внутри бытового городка

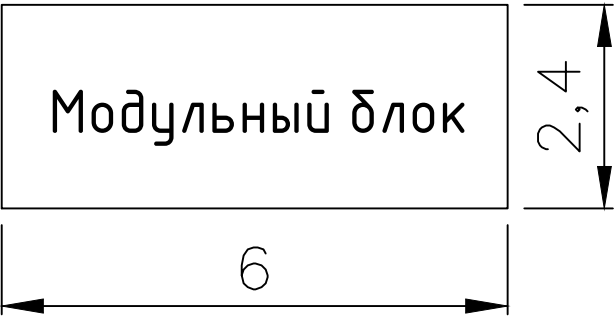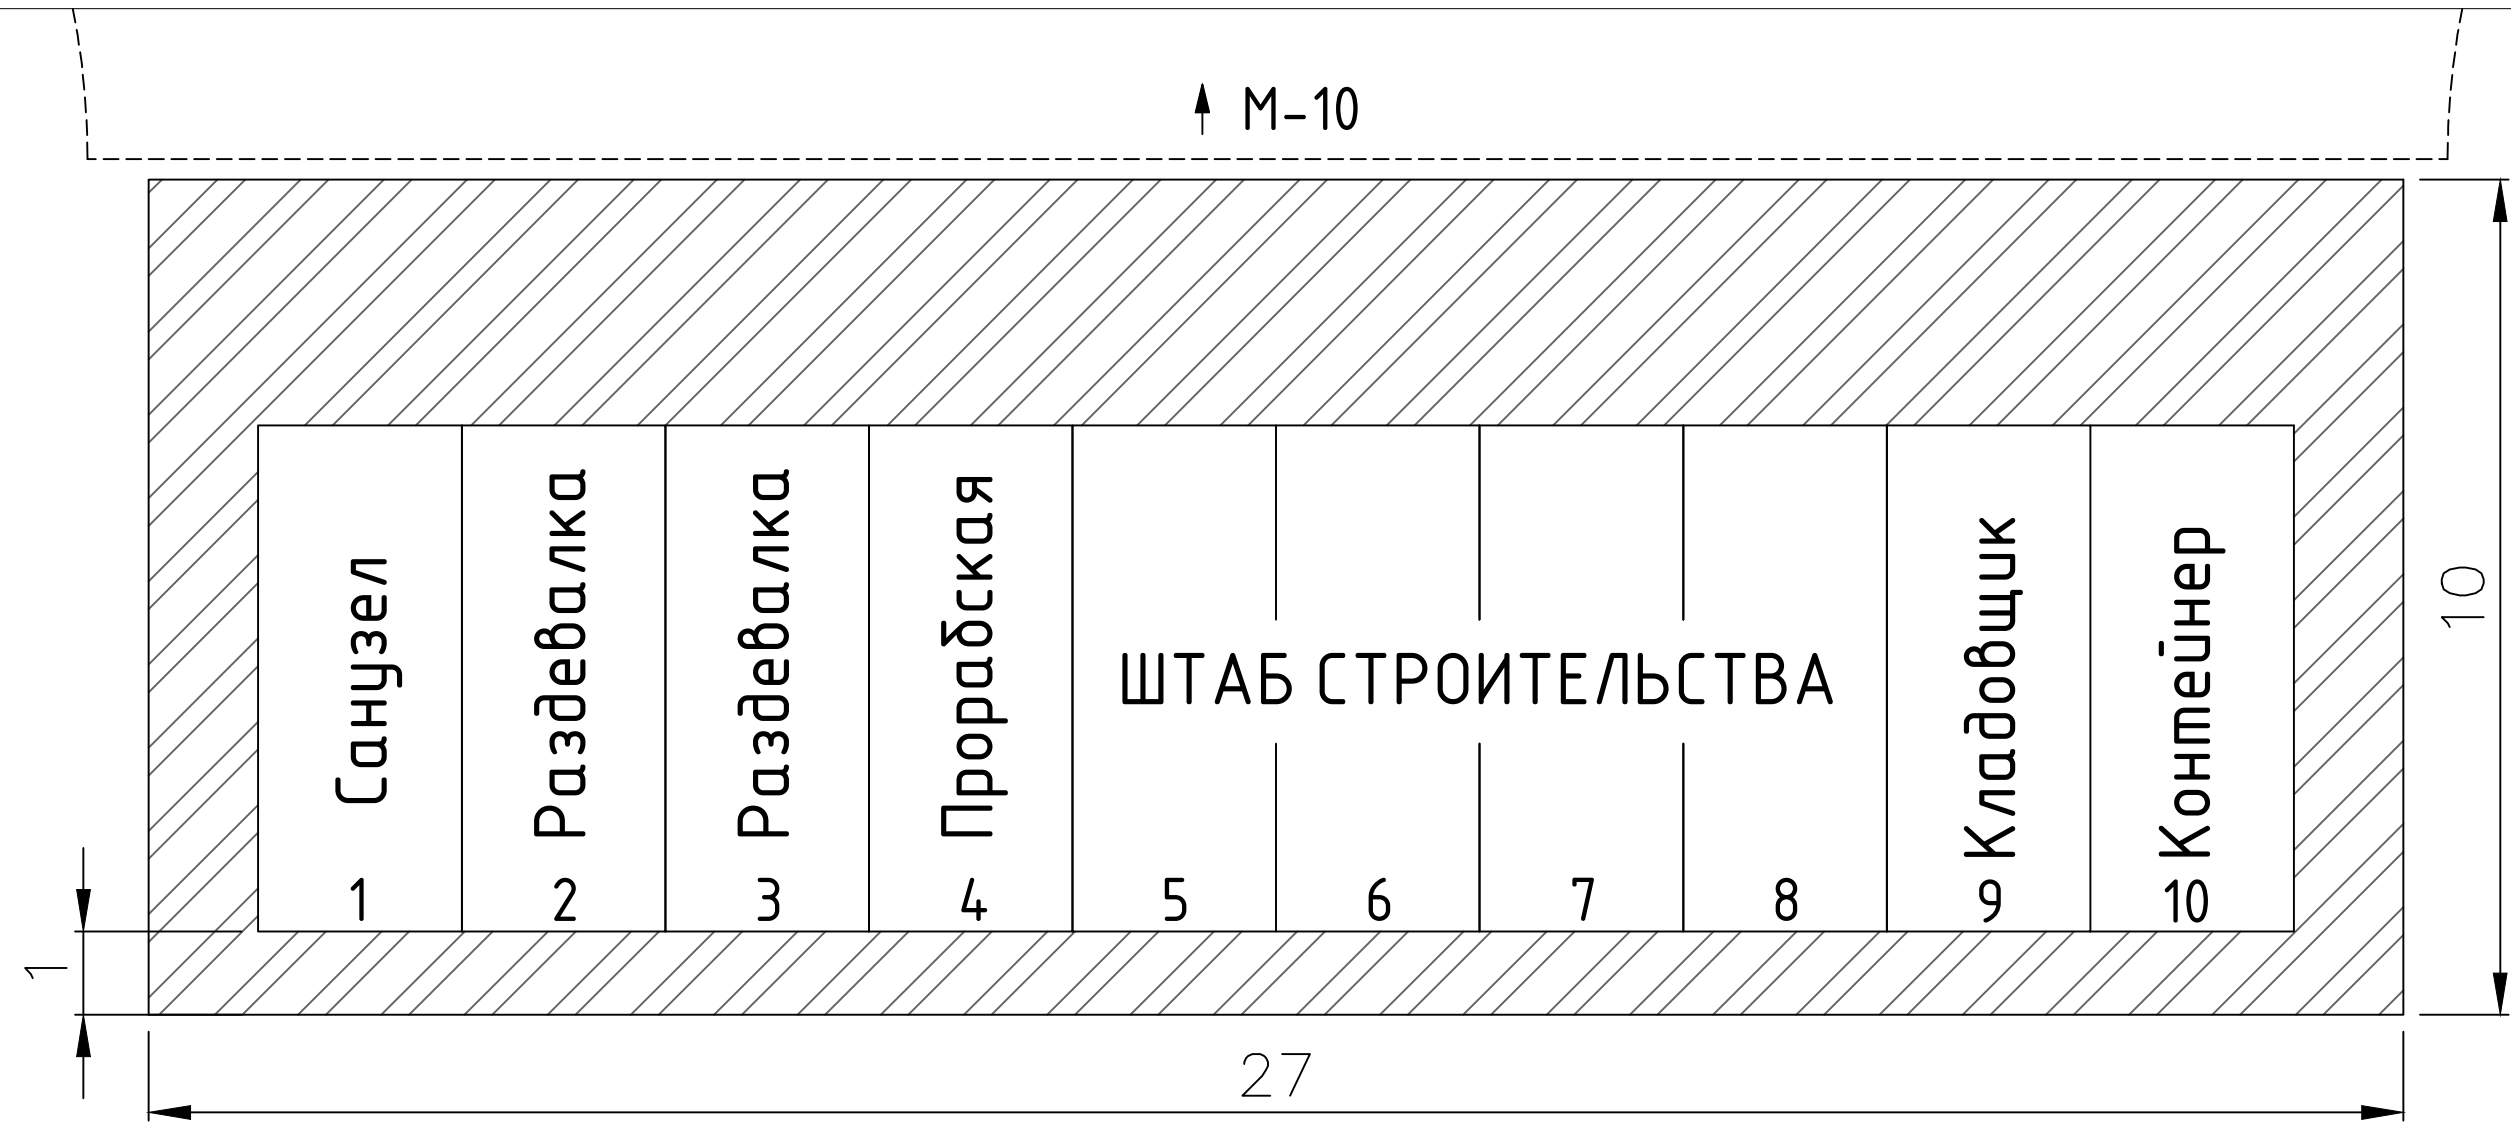

№пп	Модуль	Кол-во	Назначение
1	Санитарный модуль XNS5	1	
2,3	Origin (AX-серия)AX1 26FP	2	раздевалка
4	Advance (CTX-серия)	1	прорабка
5-8	Advance (IN-серия)	3-4 модуля	штаб строительства, комбинированный из 3-4 модулей
9	Advance (CTX-серия)	1	модуль кладовщика
10	Контейнер STORAGE под склад для хранения 12 футов	1	

Варианты раскладки плит под бытовой городок

Вариант раскладки плит ПАГ-14 (2м х 6м) 24 шт.

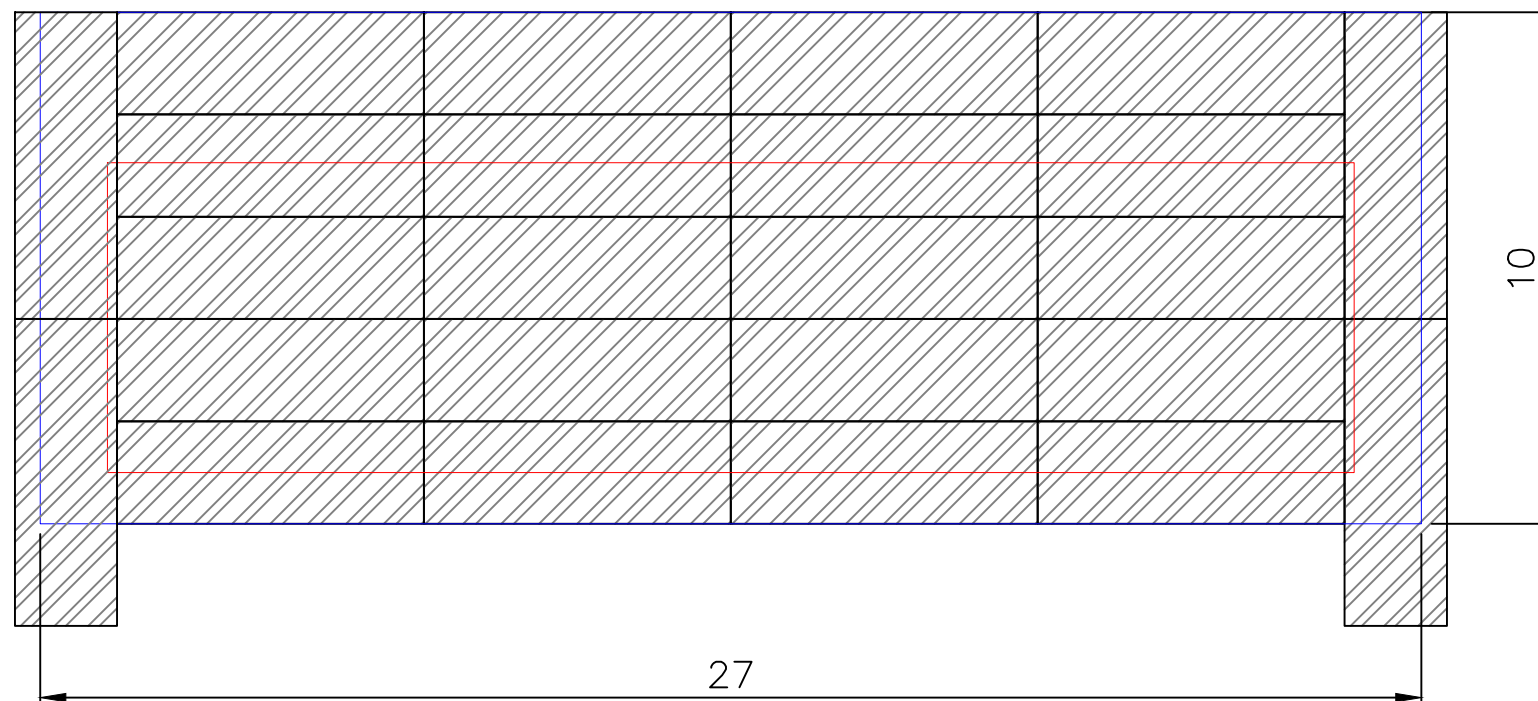

Граница участка бытового городка

Граница размещения модульных блоков

Вариант раскладки плит ПД-2-6 (3м х 1,5м) 63 шт.

