

Исх № 147-К от 20.03.2024г.

Руководителю проекта
АО «МЕТРОВАГОНМАШ»
Корчагину И.Н.

КОПИЯ:
Руководителю проекта
ООО «Проминжиниринг»
Колдашову С.А.

О согласовании оформления призмы тупикового упора

Уважаемый Илья Николаевич!

ООО «КиКГЕОСТРОЙ» выполняет работы в рамках Договора №МВМ/03-07 от 03.07.2023г. на объекте «Ж/Д пути от ИЦ до обкаточной линии с удлинением трансбордера расположенные по адресу: Московская область, г. Мытищи, ул. Колонцова, 4, территория завода АО «МЕТРОВАГОНМАШ».

Просим согласовать конструктив устройства балластной призмы при обустройстве тупиковых упоров 1,2,3 соответствующих путей 32,34,36 согласно разделу рабочей документации 131-23-ПЖ.

Приложение №1. Схема оформления призмы тупикового упора


С уважением,

Руководитель проекта



Шевчук К.А.

Обрамление призмы тупикового упора.

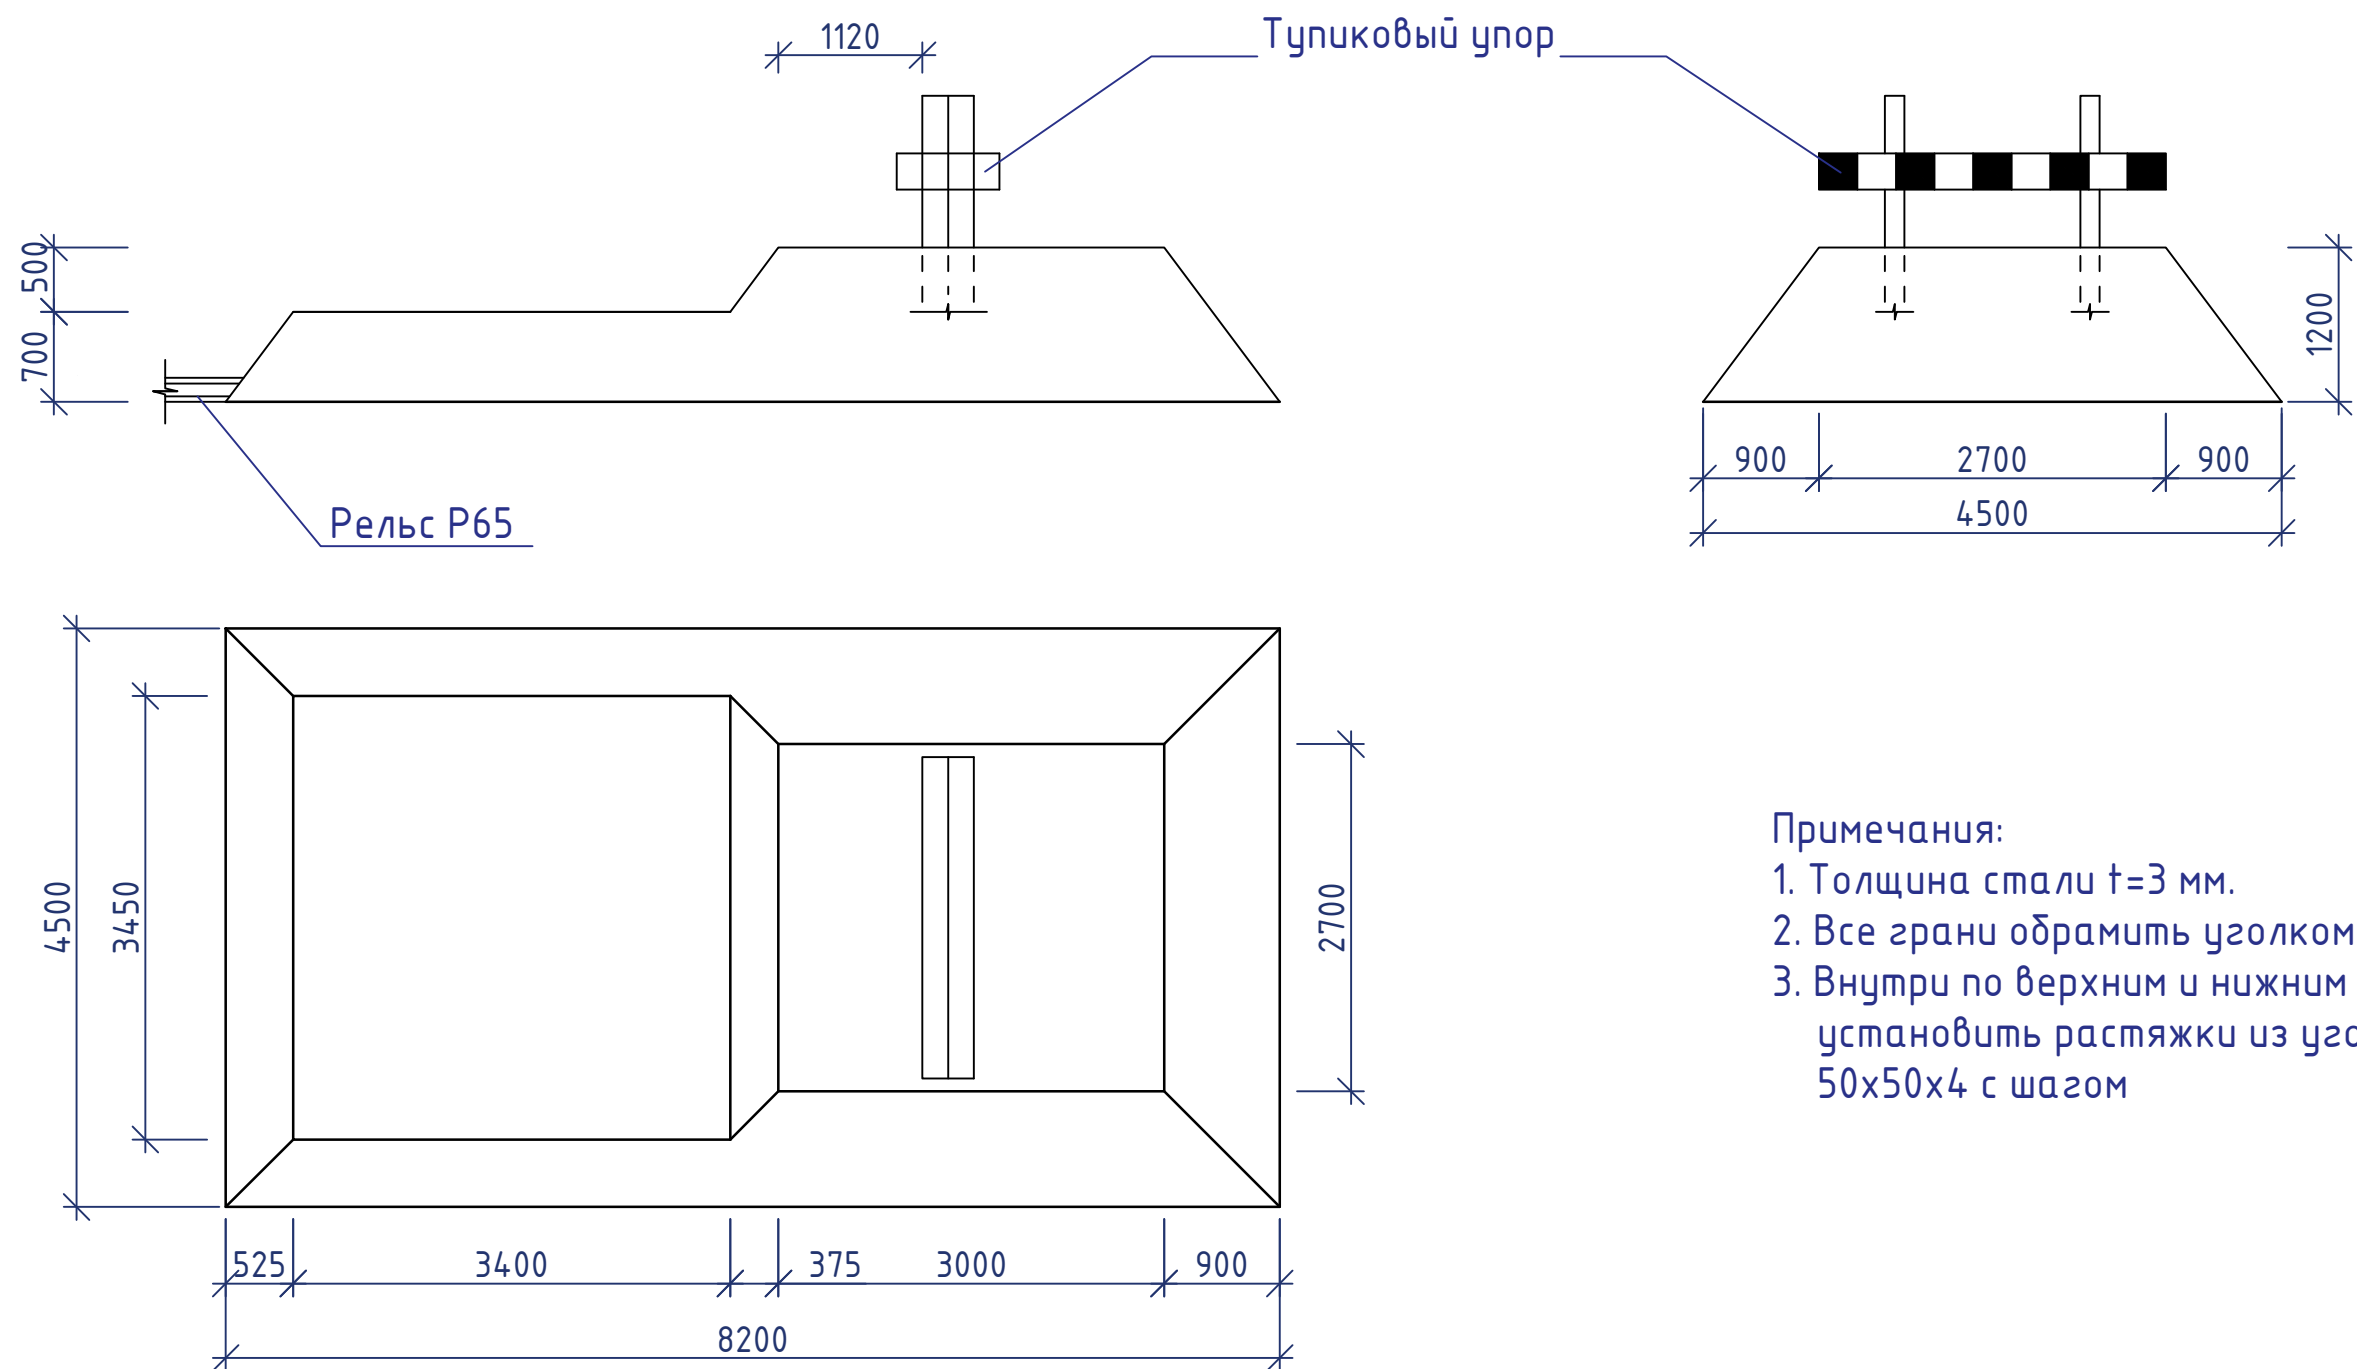

- Примечания:
- 1. Толщина стали $t=3$ мм.
 - 2. Все грани обрaмить уголком 50x50x4.
 - 3. Внутри по верхним и нижним граням установить растяжки из уголка 50x50x4 с шагом

Инв. № подл.	Подпись и дата	Взам. инв. №	Инв. № дубл.	Подп. и дата

Изм.	Кол.уч.	Лист	№ док.	Подп.	Дата

Копировал	Лист
	1