

Исх. № 028-К от «02» августа 2023г.

**Заместителю директора
по эксплуатации БПД и АУ
АО "МЕТРОВАГОНМАШ"**

Суханову Я. И.

Копия

Техническому директору

АО «Метровагонмаш»

Гафурову А.А.

О изменении трассы по разделу 131-21-ЭС2

Уважаемый Ярослав Игоревич!


ООО «КиКГЕОСТРОЙ» выполняет работы рамках договора №МВМ/03-07 от 03.07.2023г. на объекте «Ж/Д пути от ИЦ до обкаточной линии с удлинением трансбордера расположенные по адресу: Московская область, г. Мытищи, ул. Колонцова, 4, территория завода АО «МЕТРОВАГОНМАШ».

В связи с производственной необходимостью и по инициативе Заказчика просим согласовать выполнение работ по переустройству кабельных линий участка точек 9-10-11-12 в рамках раздела рабочей документации 131-23-ЭС2 по измененной схеме (Приложение №1.Схема прокладки).

Руководитель проекта
ООО «КиКГЕОСТРОЙ»



Шевчук К.А.

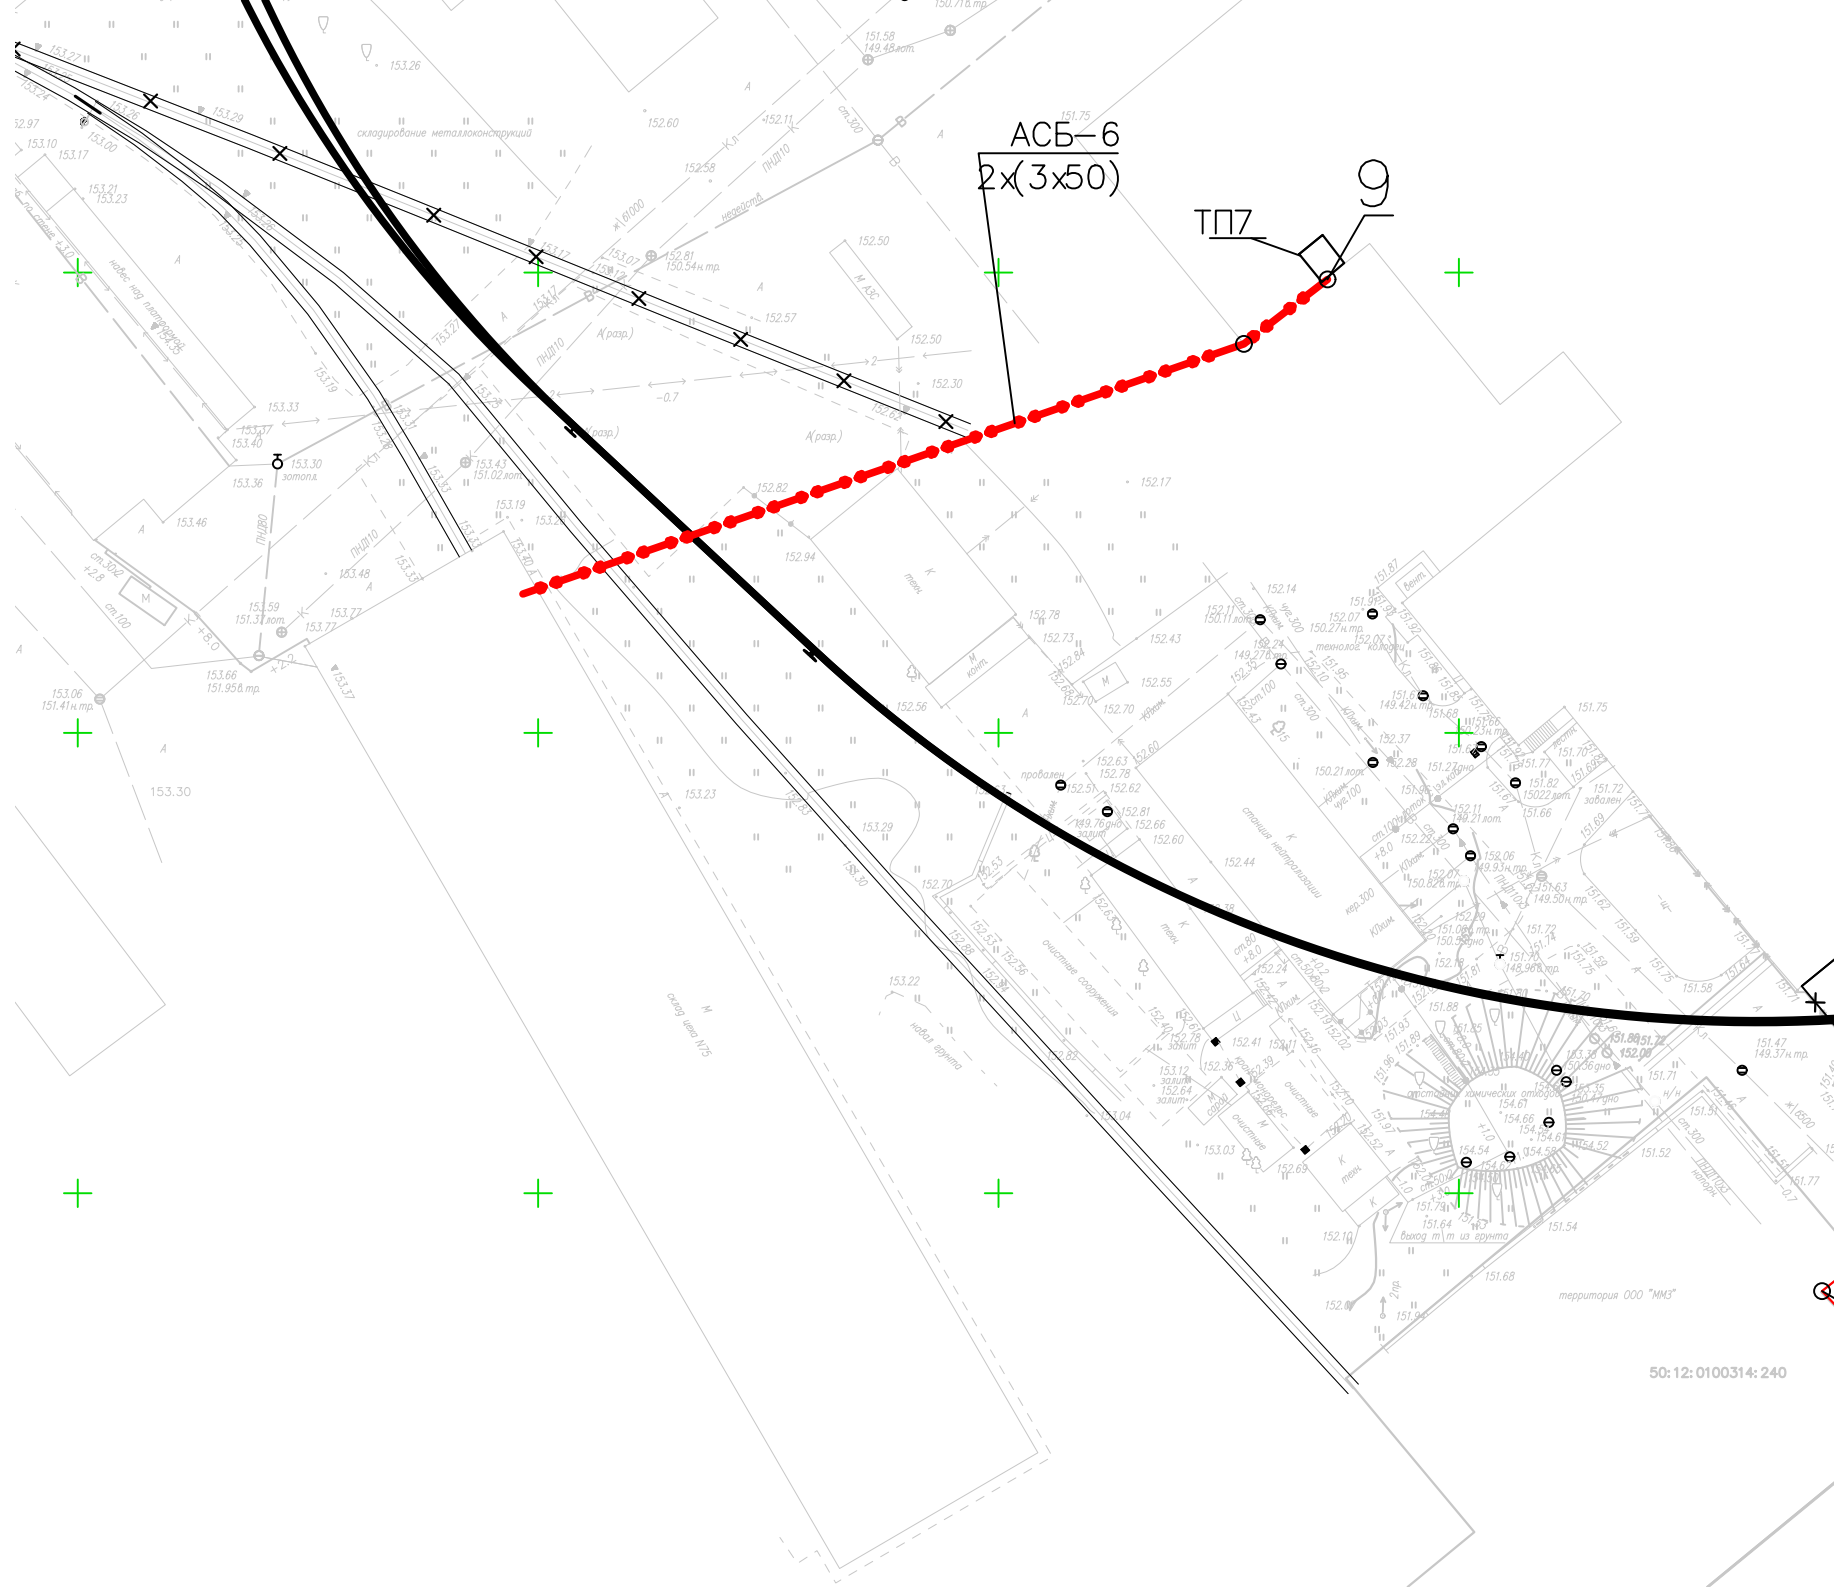

50:12:0100314:240