

Исх № 53-К от 01.09.2023г.

Техническому директору
АО «МЕТРОВАГОНМАШ»
Гафурову А.А.

КОПИЯ:
Заместителю директора по эксплуатации
и безопасности производственной деятельности
АО «МЕТРОВАГОНМАШ»
Суханову Я.И.

О новой трассировке теплосети Шифр 131-23-ТС3

Уважаемый Абдулкадир Абдурахманович!

В целях сокращения сроков строительства и сроков перекрытия дорог на участках строительства тепловой сети о на участках строительства тепловой сети от т.1 до т.2, от 5 до т.6 (Рабочая документация. Теплоснабжение. Переустройство трубопровода. Шифр 131-23-ТС3) в рамках Договора №МВМ/03-07 от 03.07.2023г. на объекте «Ж/Д пути от ИЦ до обкаточной линии с удлинением трансбордера расположенные по адресу: Московская область, г. Мытищи, ул. Колонцова, 4, территория завода АО «МЕТРОВАГОНМАШ» прошу Вас согласовать новую трассировку трубы.

Приложения:

1. Схема прокладки тепловой сети Шифр 131-23-ТС3


С уважением,

Руководитель проекта

Шевчук К.А.

Согласовано			

Инв. № подл	Подпись и дата	Взам инв №

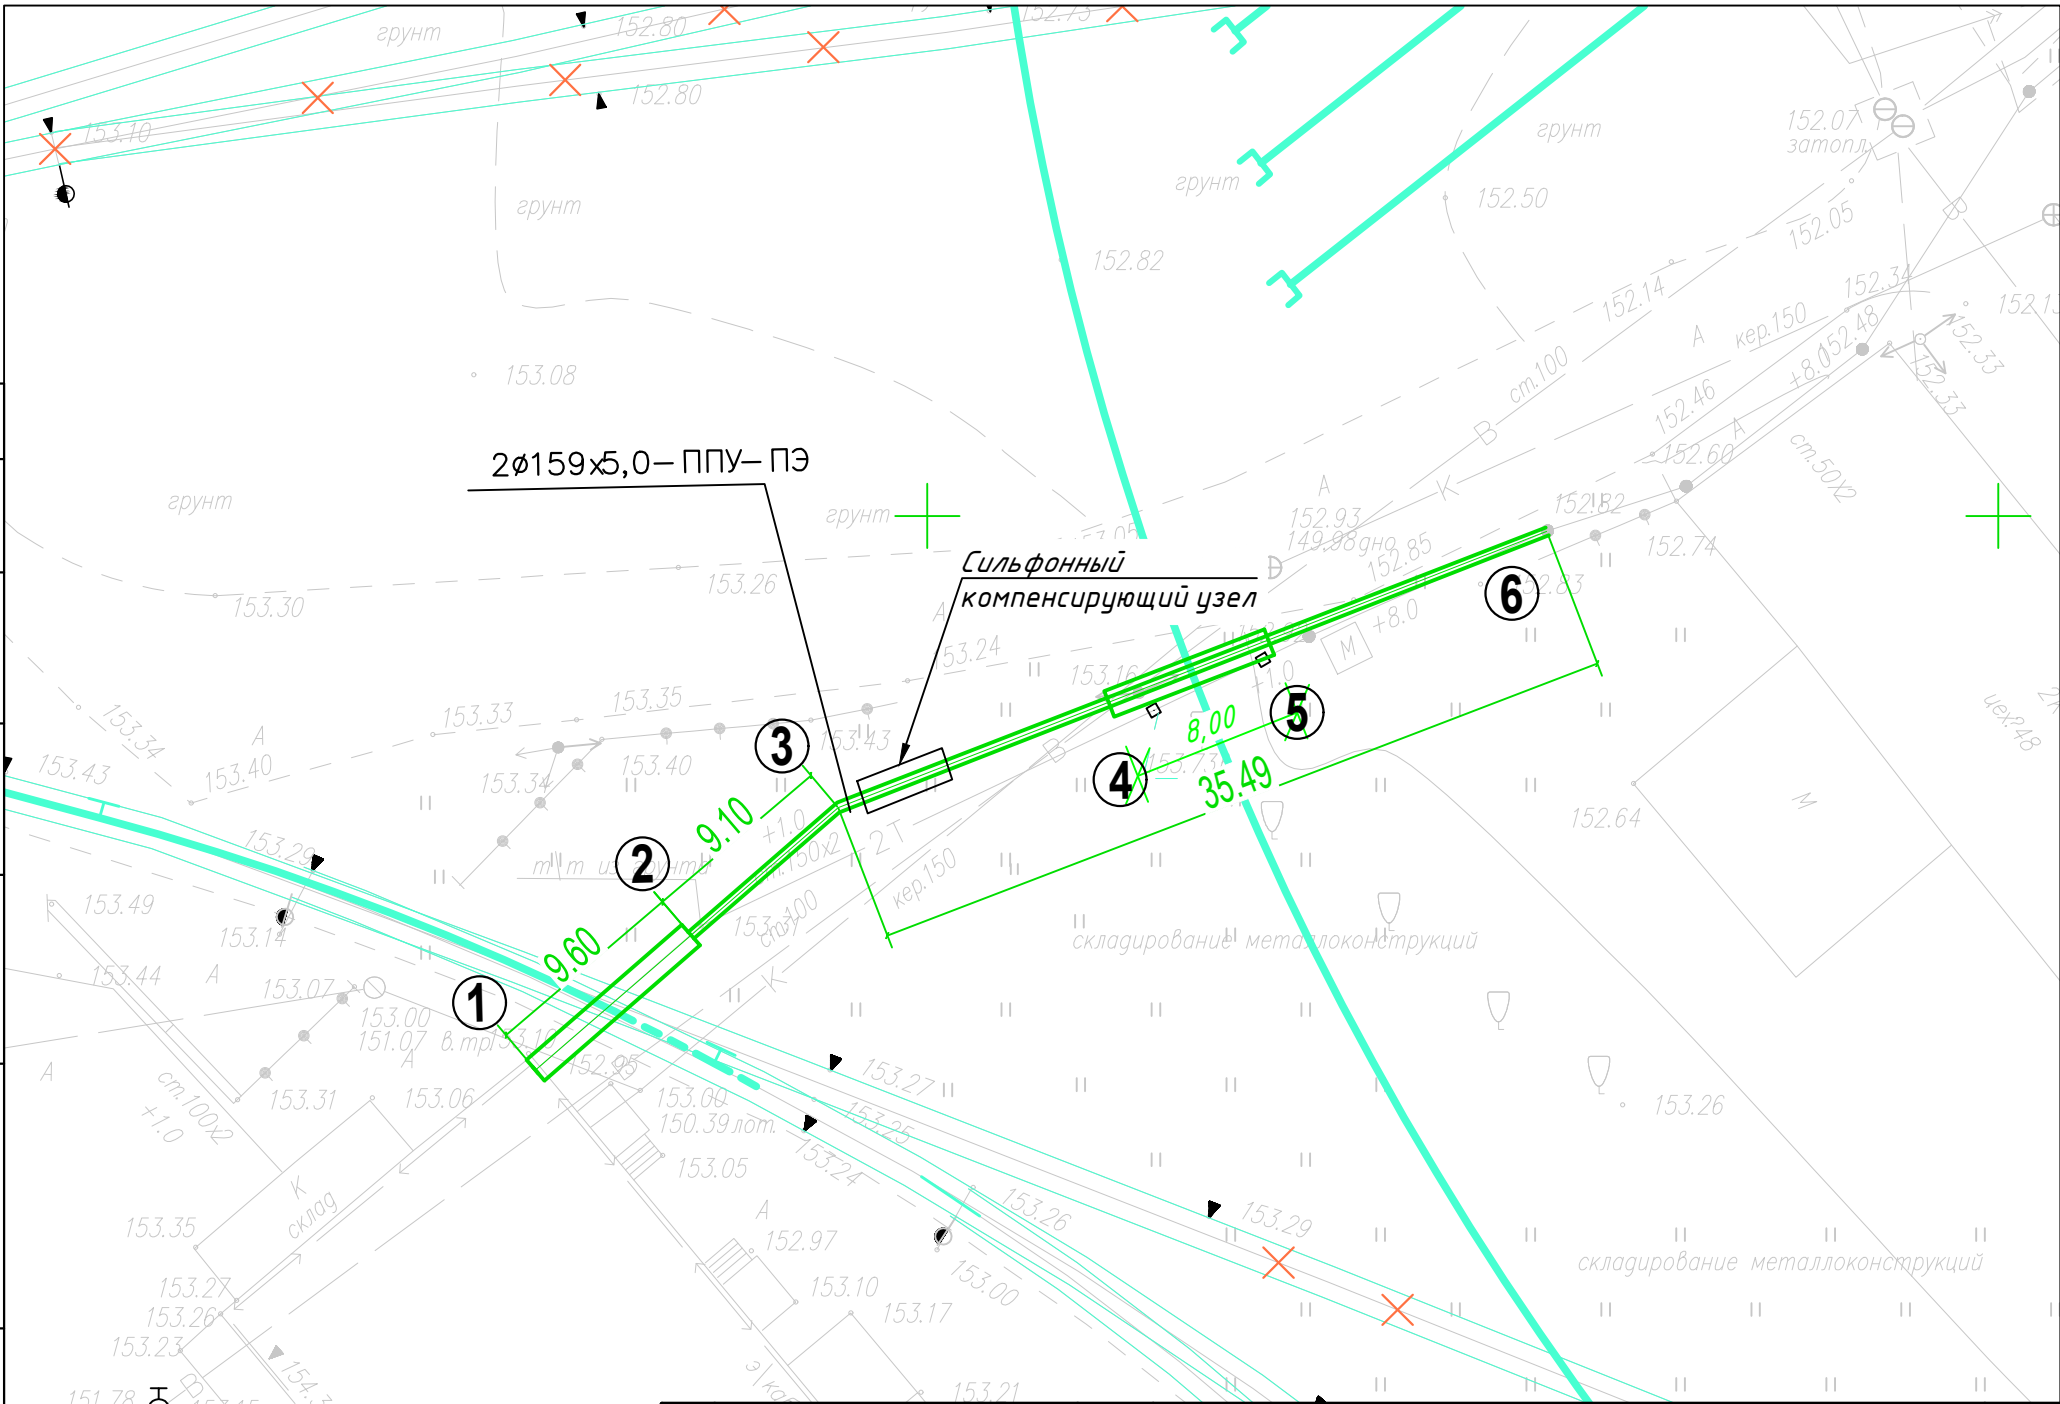

					Приложение 1	Лист
						1
Изм.	Лист	№ докум.	Подп.	Дата		