

Исх № 067-К от 20.09.2023г.

Техническому директору
АО «МЕТРОВАГОНМАШ»

Гафурову А.А.

КОПИЯ:

Руководитель проекта
АО «МЕТРОВАГОНМАШ»

Корчагин И.Н.

КОПИЯ:

Руководитель проекта
ООО «Проминжиниринг»

Сергийко А.С.

О согласовании демонтажа ж/б конструкций путь 19

Уважаемый Абдулкадир Абдурахманович!

ООО «КиКГЕОСТРОЙ» выполняет работы в рамках Договора №МВМ/03-07 от 03.07.2023г. на объекте «Ж/Д пути от ИЦ до обкаточной линии с удлинением трансбордера расположенные по адресу: Московская область, г. Мытищи, ул. Колонцова, 4, территория завода АО «МЕТРОВАГОНМАШ».

По итогам разработки земляных масс для устройства тупиковых путей №32,34,36 было выявлено ж/б сооружение в грунте под демонтированным путём №19 оборудованное для слива мазута в расположенные рядом резервуары. Данное сооружение не мешает устройству железнодорожных путей, а демонтаж данного участка не предусмотрен договором.

По инициативе Заказчика наша организация провела геодезическую съёмку данного участка (Приложение №1) и контрольное вскрытие ж/б конструкции. Общий объём с учетом грунта составляет порядка 650 м3 без учета коэффициента разрыхления (приложение №1. Геодезическая съёмка участка вдоль пути №19), а ориентировочная стоимость демонтажа, вывоза и утилизации составит 2 100 000,00 руб. с НДС 20%.


Приложение №1. Геодезическая съёмка участка вдоль пути №19

С уважением,

Руководитель проекта

Шевчук К.А.

Приложение №1. Геодезическая съёмка участка вдоль пути №19.

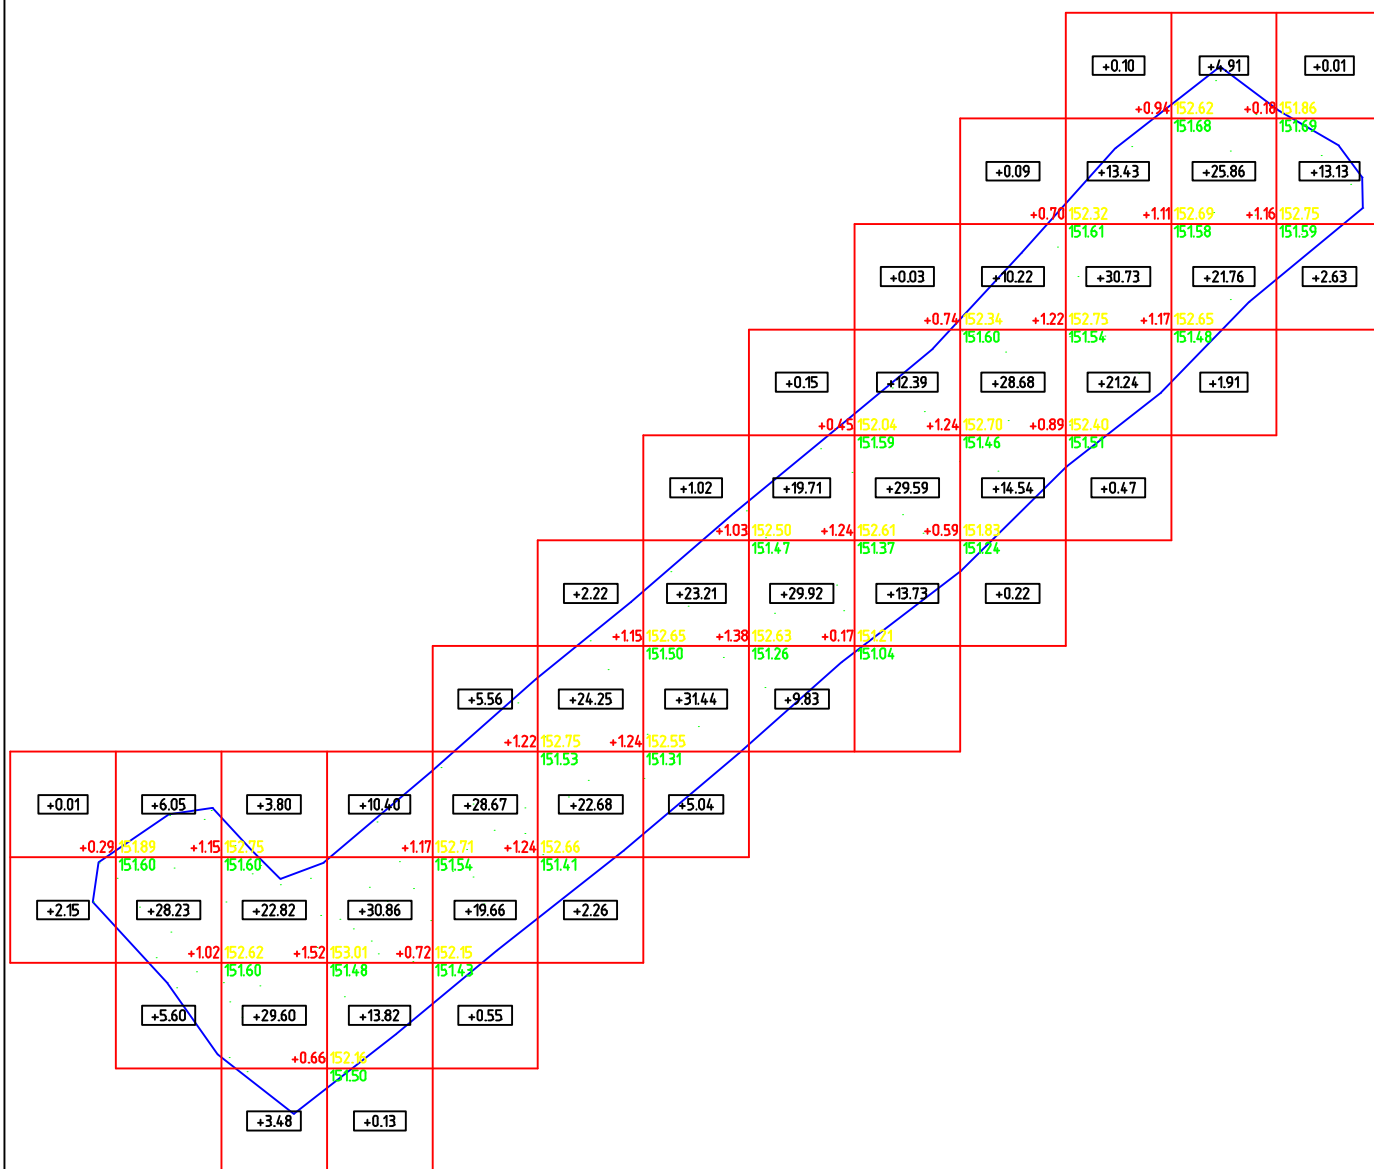

628.8														
Насыпь	2.2	39.9	59.7	55.2	54.4	51.4	60.7	59.6	55.7	53.8	66.0	54.4	15.8	

Должность	Инициалы	Подпись	Дата		стадия	лист	листов
Инж.геодезист	Ткачев В.А.						
Нач. участка							