

Исх № 095-К от 08.12.2023г.

Техническому директору
АО «МЕТРОВАГОНМАШ»
Гафурову А.А.

КОПИЯ:

Руководитель проекта
АО «МЕТРОВАГОНМАШ»
Корчагин И.Н.

КОПИЯ:

Директору по стройконтролю
ООО «Проминжиниринг»
Германова Ю.Ю.

Об устройстве площадки для заезда длинномеров Цех 121/18

Уважаемый Абдулкадир Абдурахманович!

ООО «КиКГЕОСТРОЙ» выполняет работы в рамках Договора №МВМ/03-07 от 03.07.2023г. на объекте «Ж/Д пути от ИЦ до обкаточной линии с удлинением трансбордера расположенные по адресу: Московская область, г. Мытищи, ул. Колонцова, 4, территория завода АО «МЕТРОВАГОНМАШ».

При производстве работ в зоне демонтажа очистных сооружений со стороны эксплуатации цеха 121/18 поступило пожелание в устройстве площадки для заезда длинномеров размером 17,33м х 26,32м (приложение №1.) с конструктивом, подразумевающим устройство основания и последующую асфальтировку. Просим согласовать выполнение данных работ, не предусмотренных договором и проектом 131-23-ГП2.


приложение №1. Схема устройства площадки для заезда длинномеров в цех 121/18

С уважением,

Руководитель проекта

Шевчук К.А.

Приложение №1. Схема устройства площадки для заезда длинномеров в цех 121/18

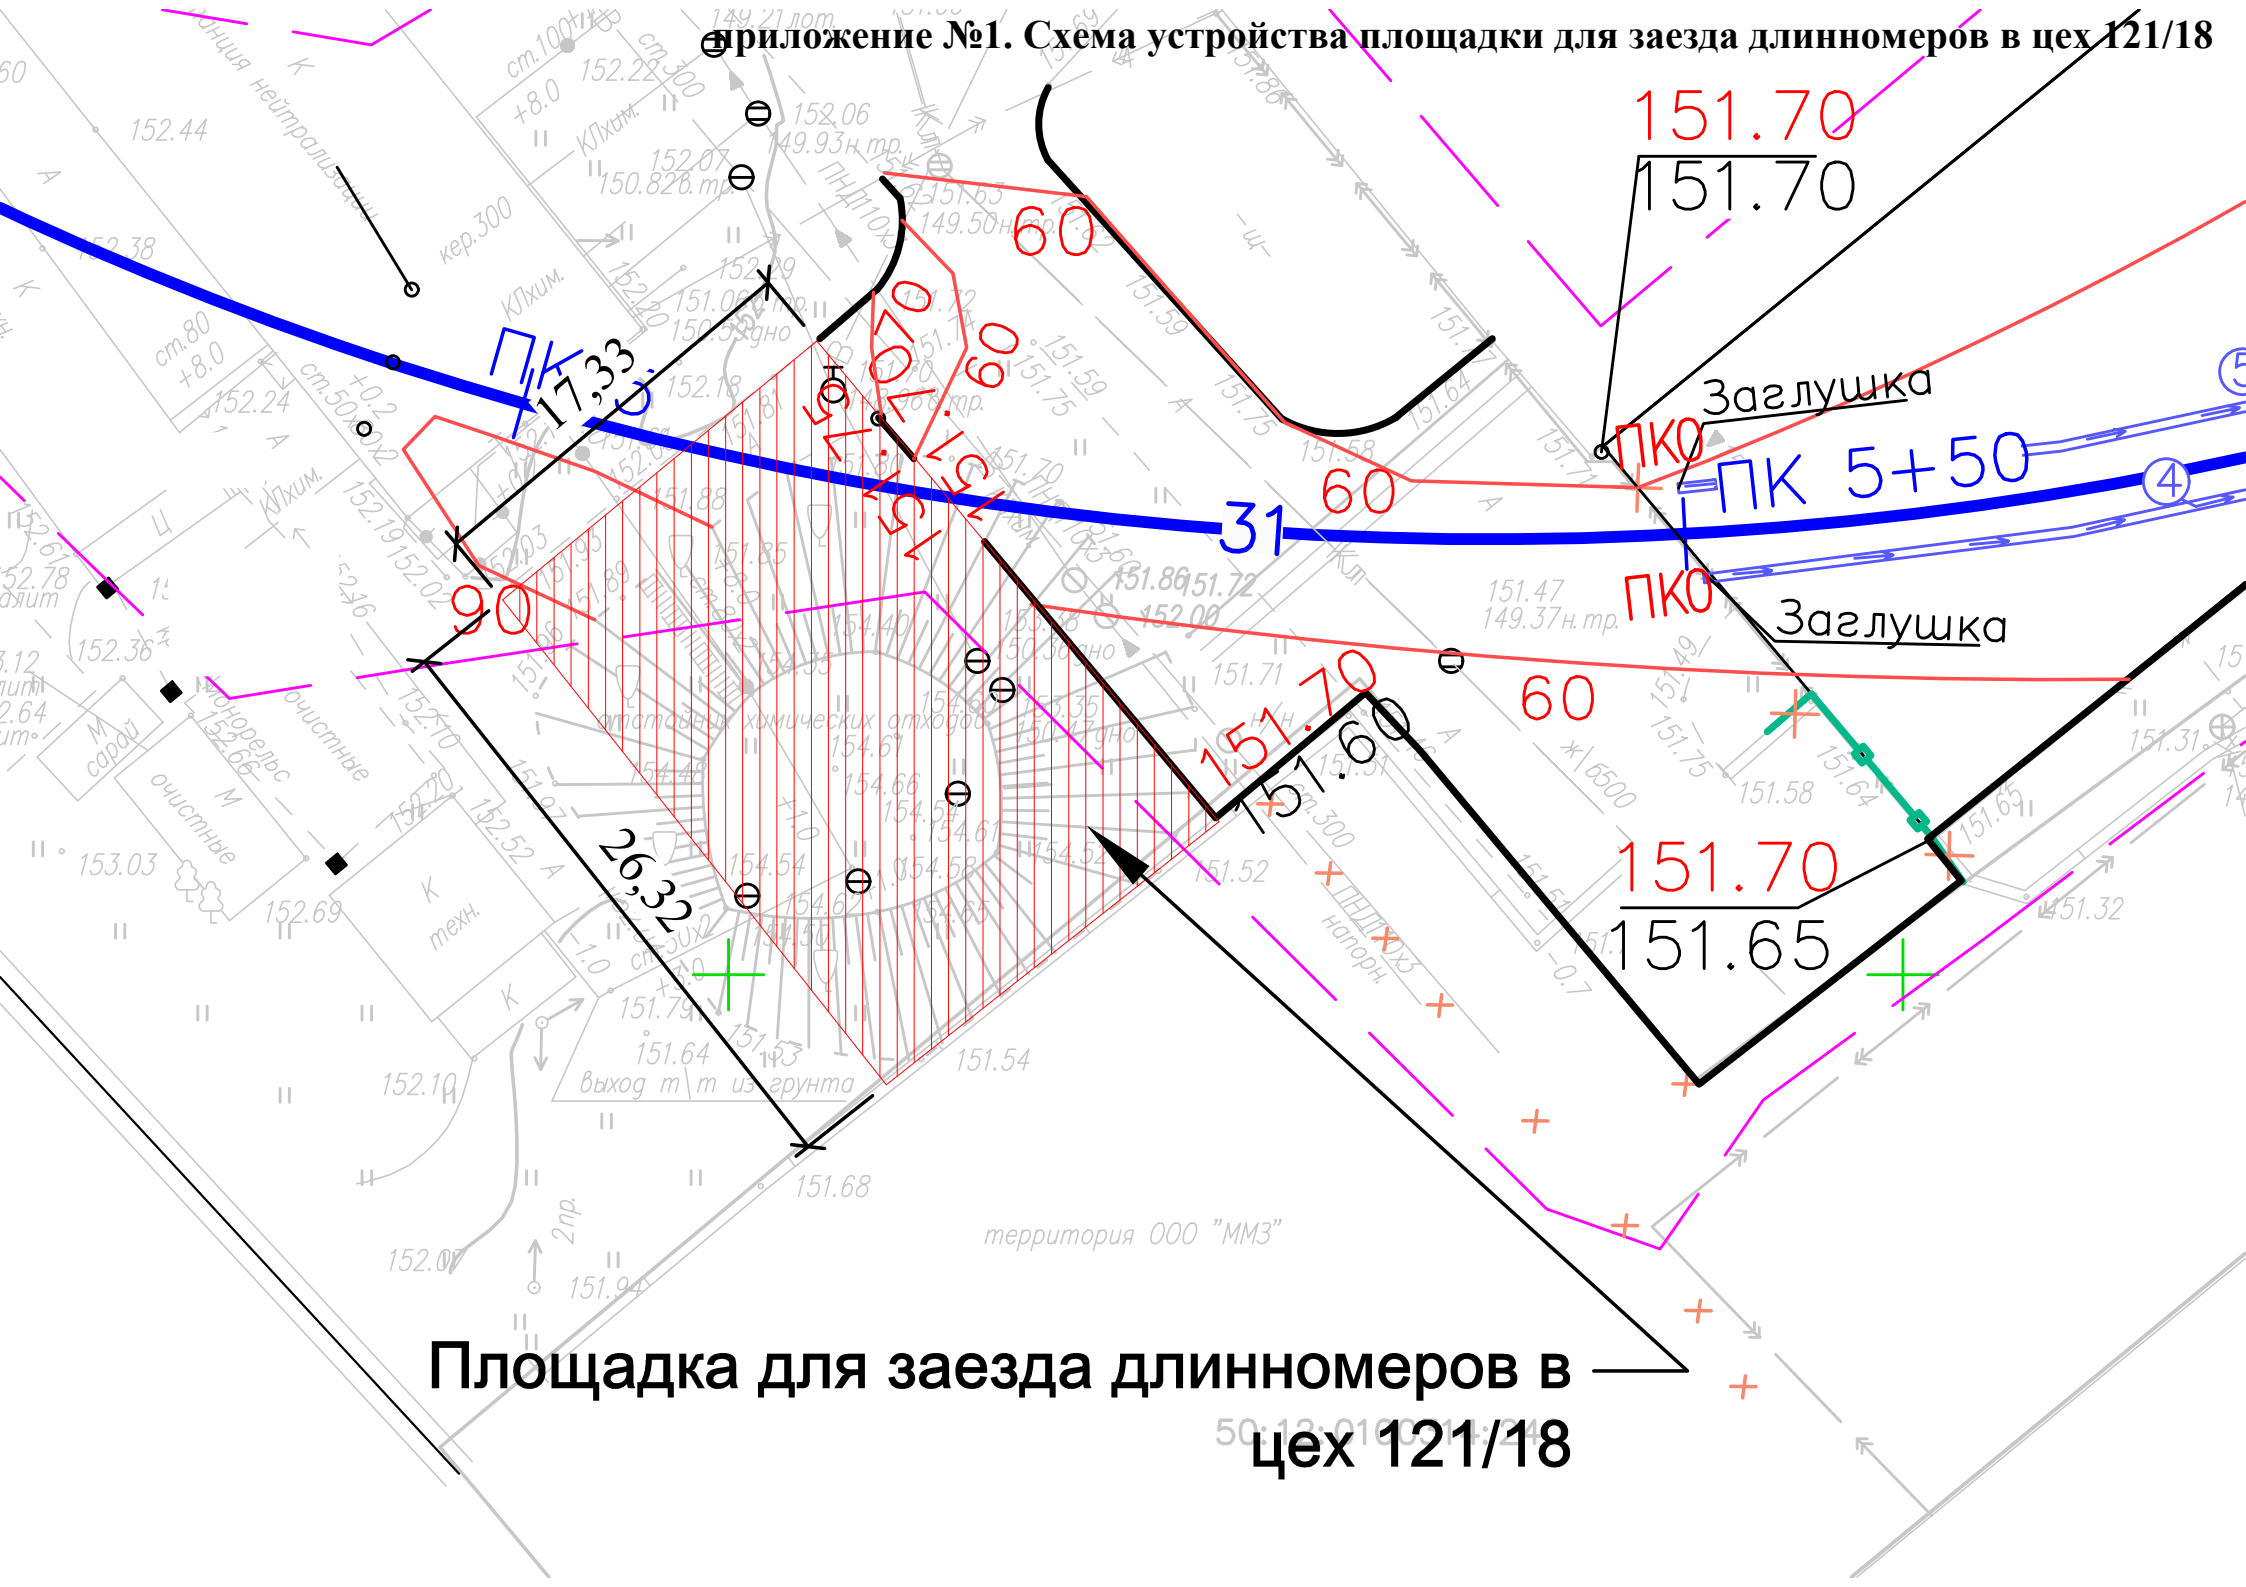

Площадка для заезда длинномеров в цех 121/18