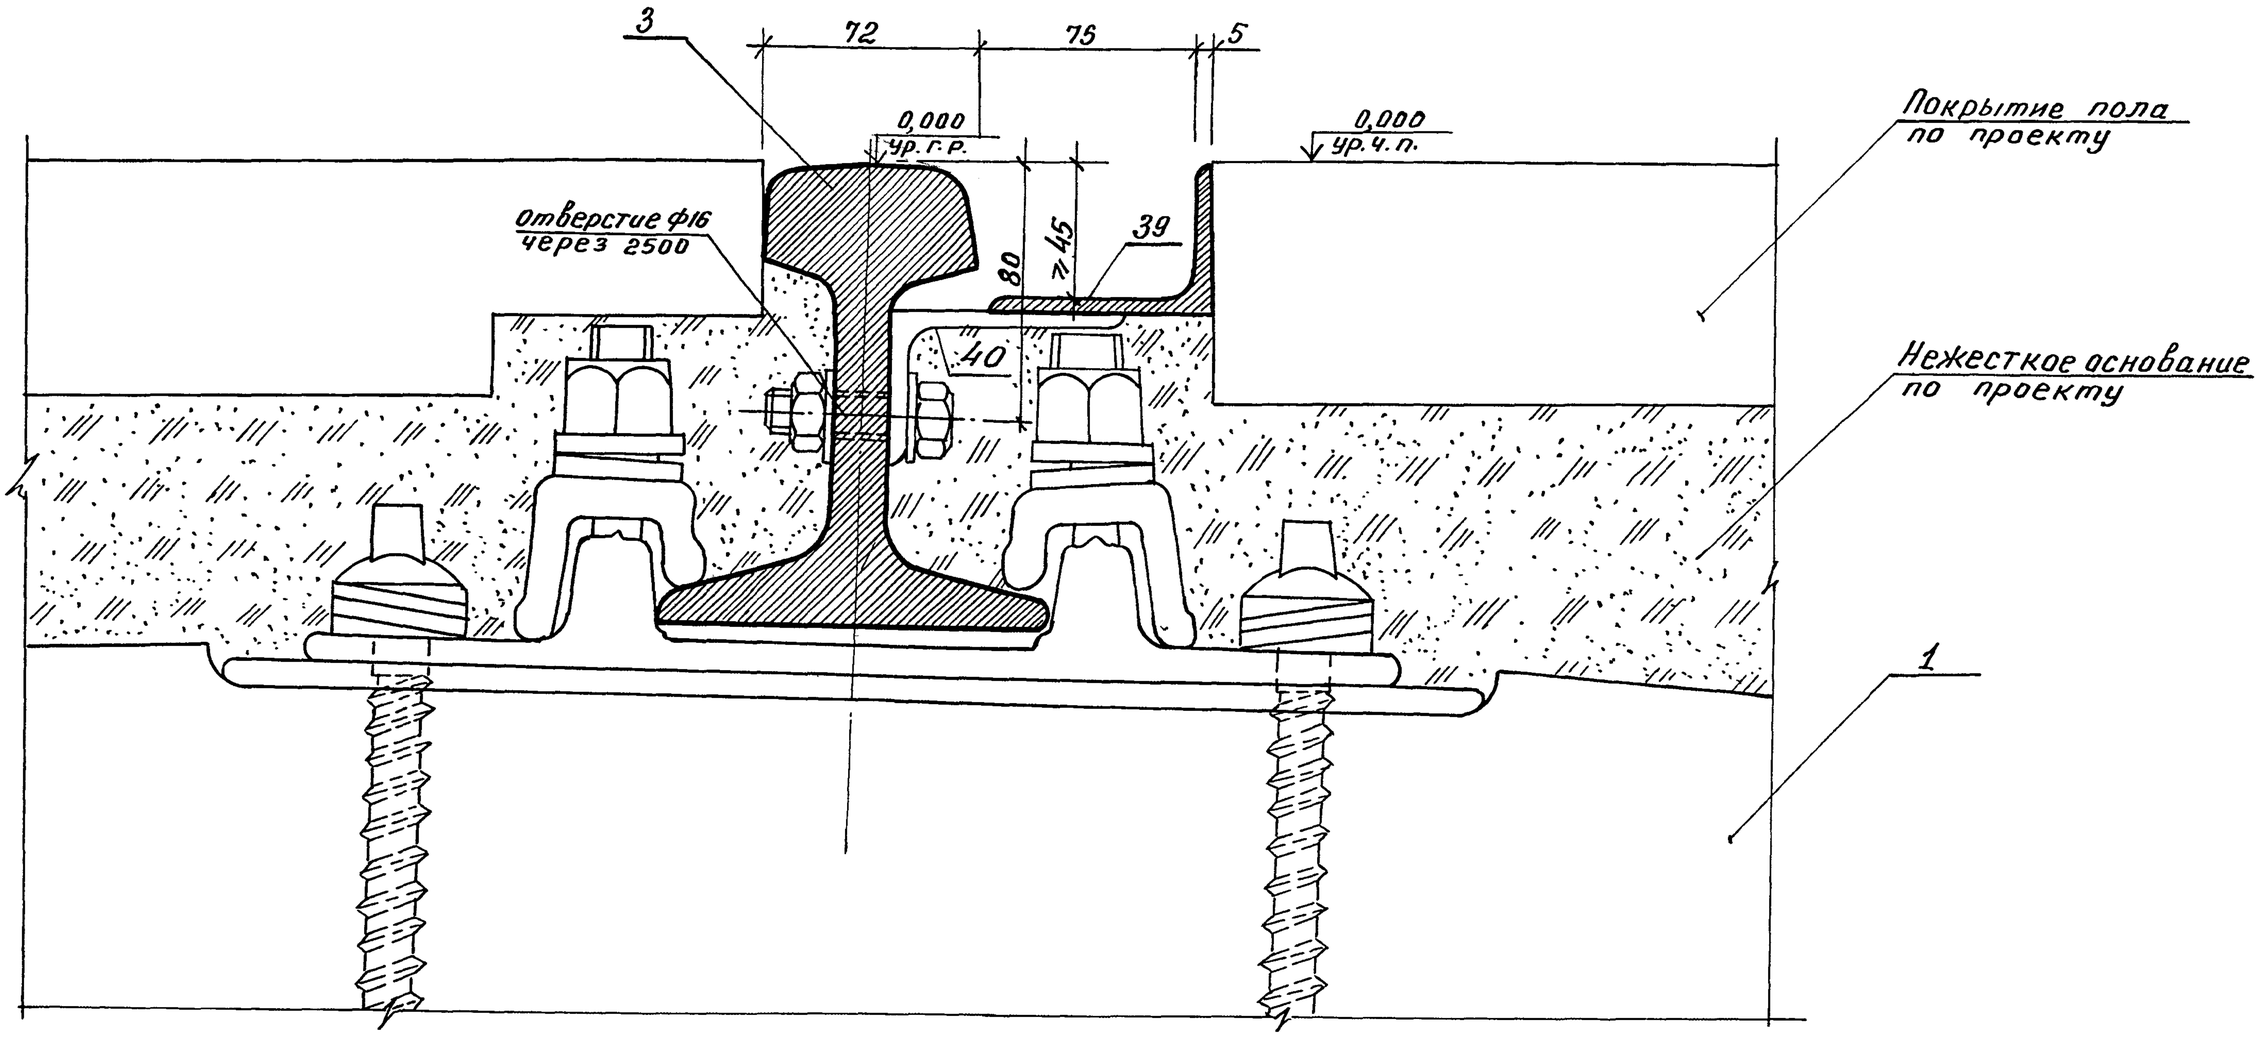

Позиции, обозначенные на данном чертеже, см. в спецификации, выполненной в выпуске 0 серии 2.419-4.93, док. 2.419-4.93.0-ТБ

				2.419-4.93.1-27
Зав. гр.	Никифорова			Узел 36
ГАП	Напольнова			
ГИП	Кондратьева			
Н.контр.	Кондратьева			

Стадия	Лист	Листов
Р		1

ПРОМСТРОЙПРОЕКТ

Инв. № подл. | Подпись и дата | Взам. инв. №