




Внимание!

1. Проектом предусматривается работа крана вдоль оси «А» (Ст.1, 2), «1б» (Ст.3, 4) и «1» (Ст. 5, 6). Работа крана с каждой стойки детально определяется в графике производства работ в ППР. График производства работ должен быть согласован с руководством завода. Перестановка крана с одной стойки на другую осуществляется по мере производства работ, с учетом предоставления фронта работ (по наряду-допуску, выданному руководством завода), а также с учетом технологического процесса предприятия. Место установки крана должно быть оговорено защитным ограждением (ограждение выполнять легкосъемным). В ограждении должны быть предусмотрены ворота. Установка ограждения и ворот должны быть выполнена таким образом, что в случае необходимости был обеспечен свободный проезд транспорта, участвующего в технологическом процессе и пожарной машины. Перестановка ограждения осуществляется по мере перестановки крана на другую стойку. На ГПП указаны все стойки крана и контур временного ограждения для них. При разработке ППР, ГПП разрабатывать отдельно для каждой стойки, с указанием ограждения опасной зоны конкретно для данной стойки.

2. В соответствии с требованиями п. 128 норм и правил в области промышленной безопасности "Правила безопасности опасных производственных объектов, на которых используется подъемные сооружения", утвержденным приказом Федеральной службы по экологическому, технологическому и атомному надзору от 26.11.2020 N 461 Перемещение грузов при выполнении строительно-монтажных работ, погрузочно-разгрузочных работ над перекрытиями, под которыми размещены производственные, жилые или служебные помещения, где могут находиться люди, не допускается. На период перемещения грузов ПС, нахождение работников в помещениях запретить.

Условные обозначения	
	Зона ограждения участка производства работ с учетом опасной зоны по ГОСТ Р 58967-2020 Н=1,6 м (без козырька)
	Защитное ограждение стройплощадки по ГОСТ Р 58967-2020 Н=1,6 м (без козырька)
	Ограждение зоны установки крана
	Фирменный щит строительной организации
	Ворота с калиткой
	Мусорный бак
	Направление движения рабочих
	Стенд с противопожарным инвентарем
	Рядильник освещения
	Временная линия освещения
	Место установки столба освещения с прожекторами
	Силовой шкаф
	Временная линия электрооснаждения
	Временная линия водоснабжения
	Водоразборный кран
	Инвентарное санитарно-бытовое здание
	Инвентарное административное здание
	Пост охраны
	Туалет типа "Био"
	Бак с водой
	Закрепление основных осей
	Направление движения строительных машин и механизмов
	Зона складирования
	Знак ограничения скорости движения
	Знак № Р 06 запрещающий доступ посторонним лицам на стройплощадку по ГОСТ Р 124.026-2001
	Знак, предупреждающий о работе крана
	Охранная зона ГП
	Линия границы опасной зоны, возникающей при падении предметов со здания
	Место стоянки автомобильного транспорта под погрузку / разгрузку
	Линия границы опасной зоны, возникающей при работе крана
	Направление производства работ
	Ходовый настил по верху кровли
	Граница зоны обслуживания ПС
	Рабочая стойка ПС
	Линия ограничения зоны действия крана
	Защитный козырек
	Размещение стройплощадки

Фрагмент планса организацией стройплощадки:

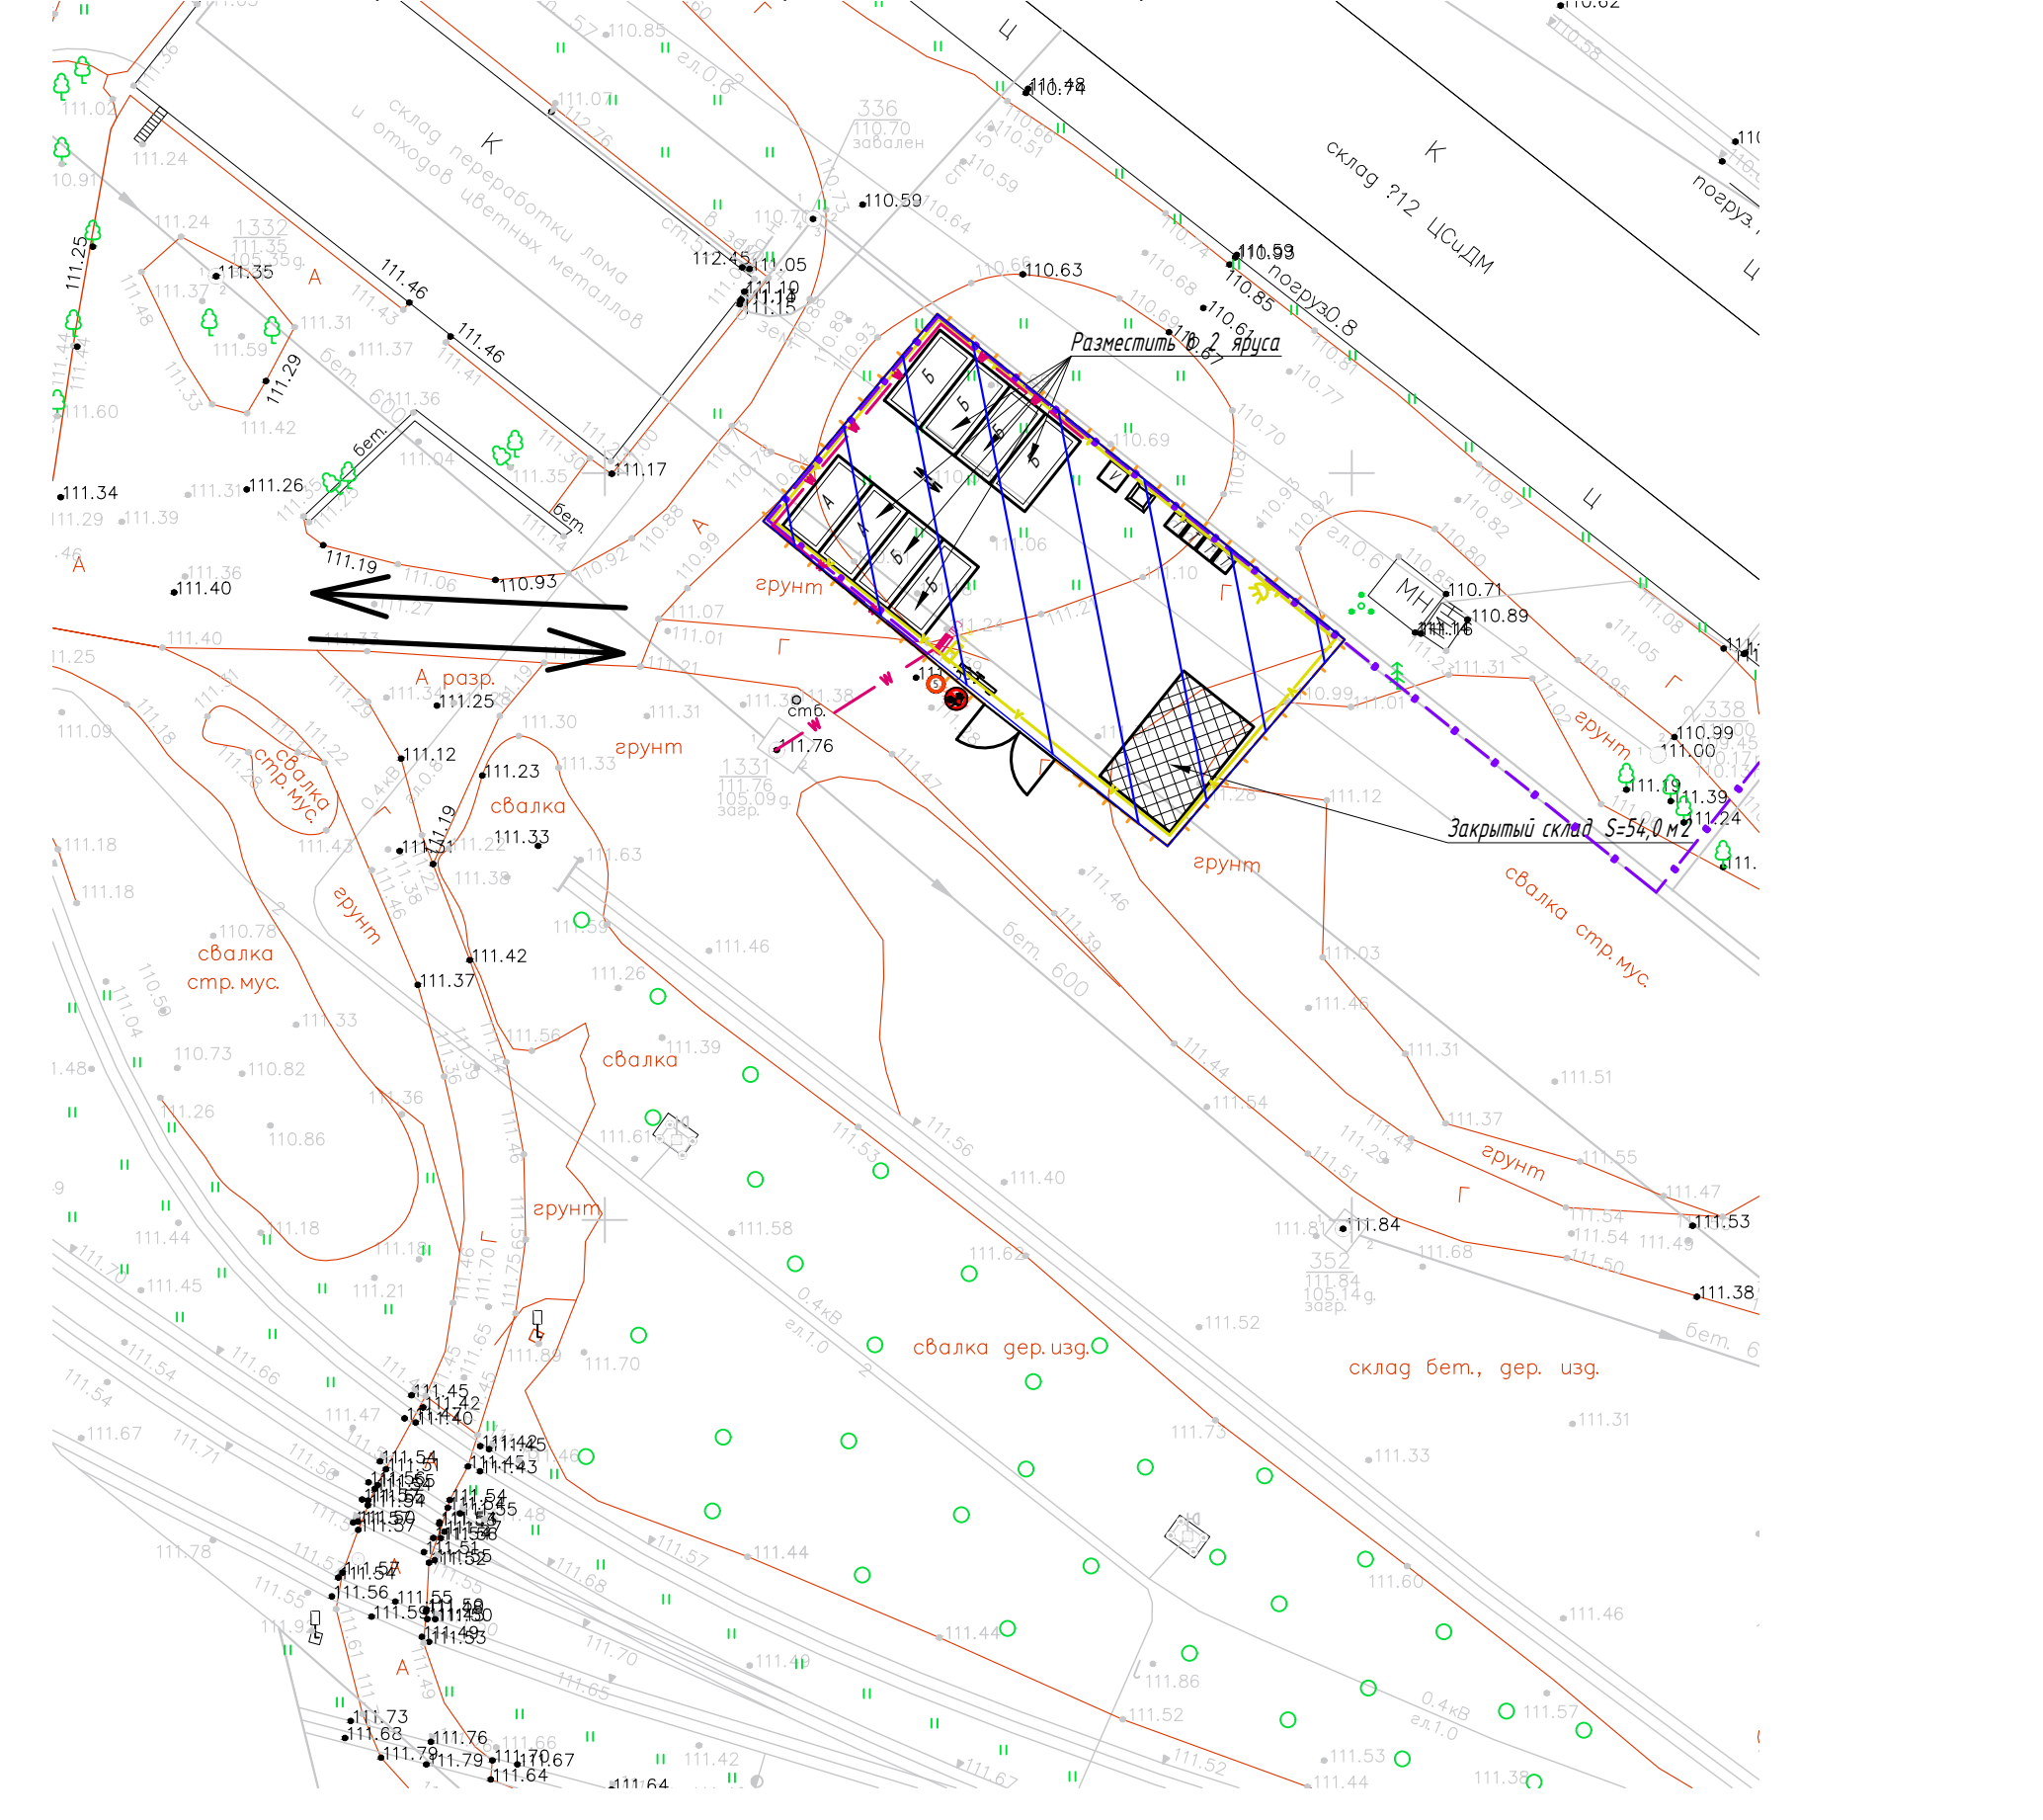

Перечень реконструируемых зданий

1. Цех М6.

6-2024- ПОС.ГЧ			
Реконструкция цеха М6. Кровельное покрытие			
Изм. Кол.уч. Лист № док. Подпись Дата			
Разработал Фарукян	10.24	Проект организации строительства	Стадия Лист Листов
Проверил Судботин	10.24		Р 4
Н. контроль Судботин	10.24	Строительный план основного периода. М 1:500	000 "СПУ"
ГИП Судботин	10.24		