




Принципиальная схема с определением границ захватки (начало)

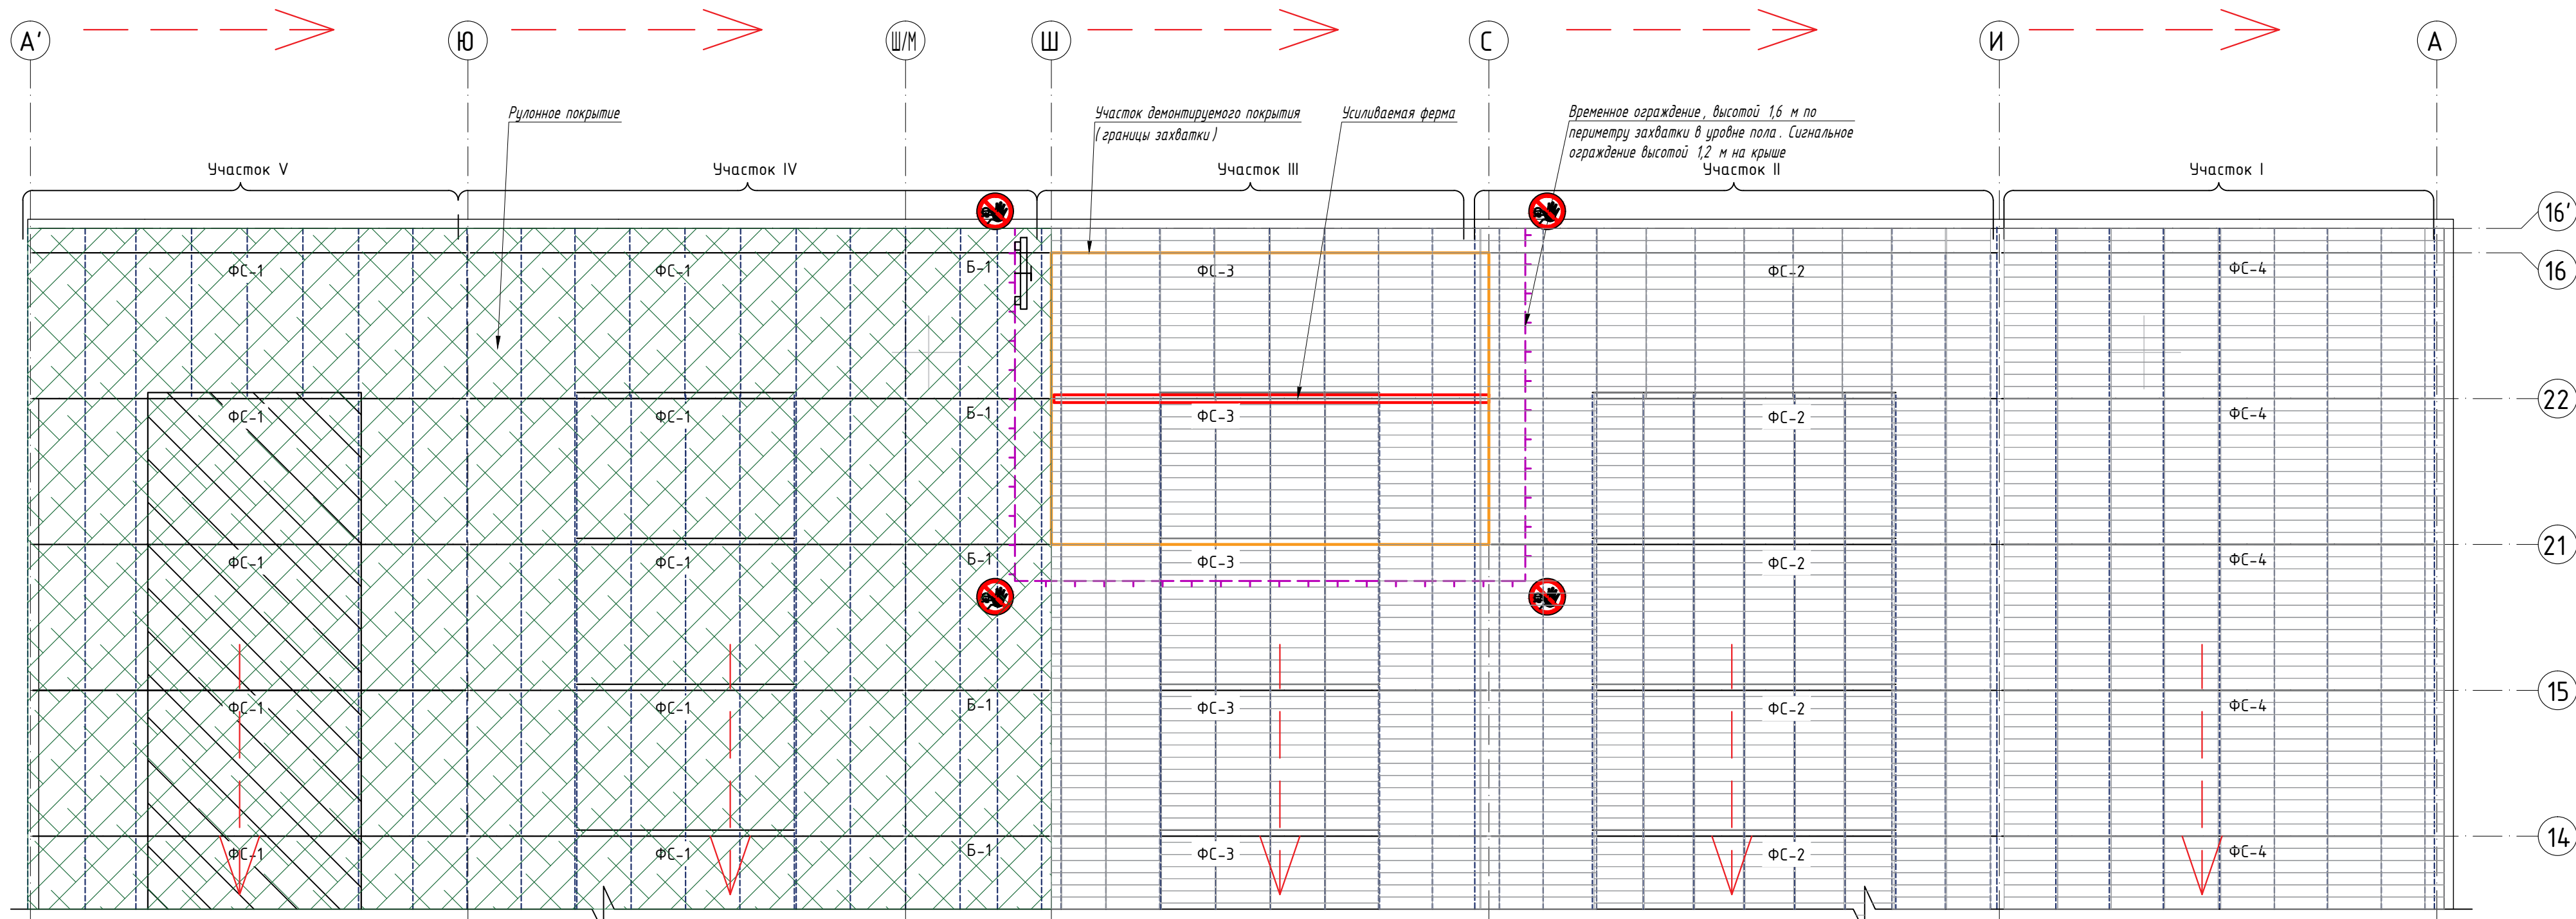


1-1. М 1:200

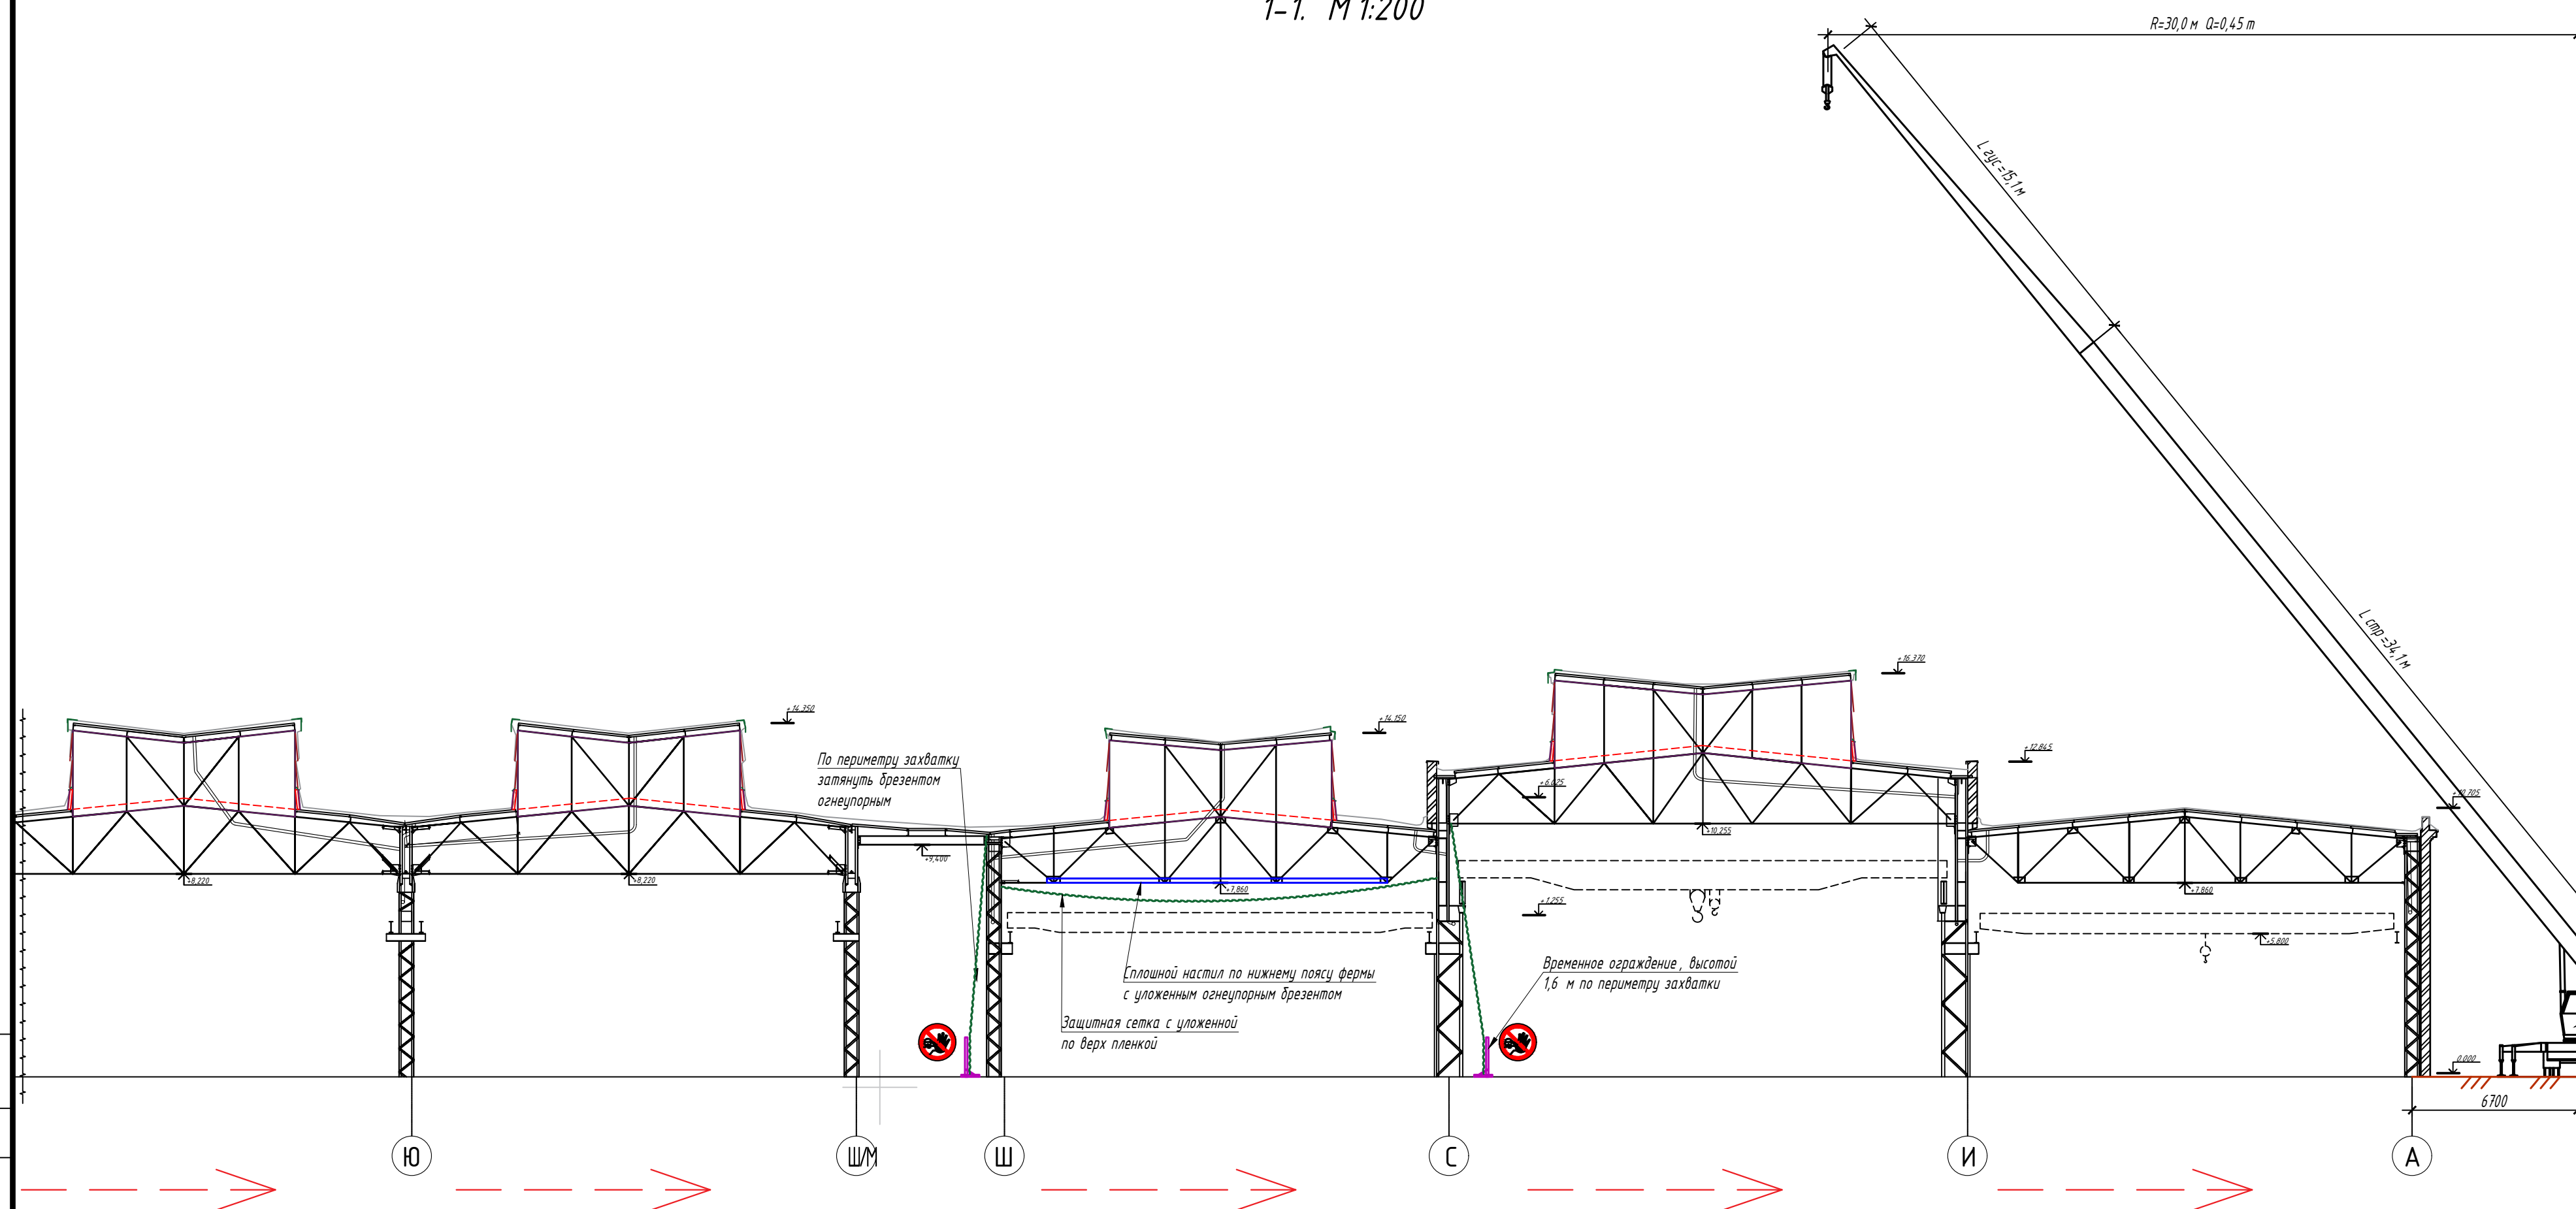

Принципиальная схема с определением границ захватки (продолжение)

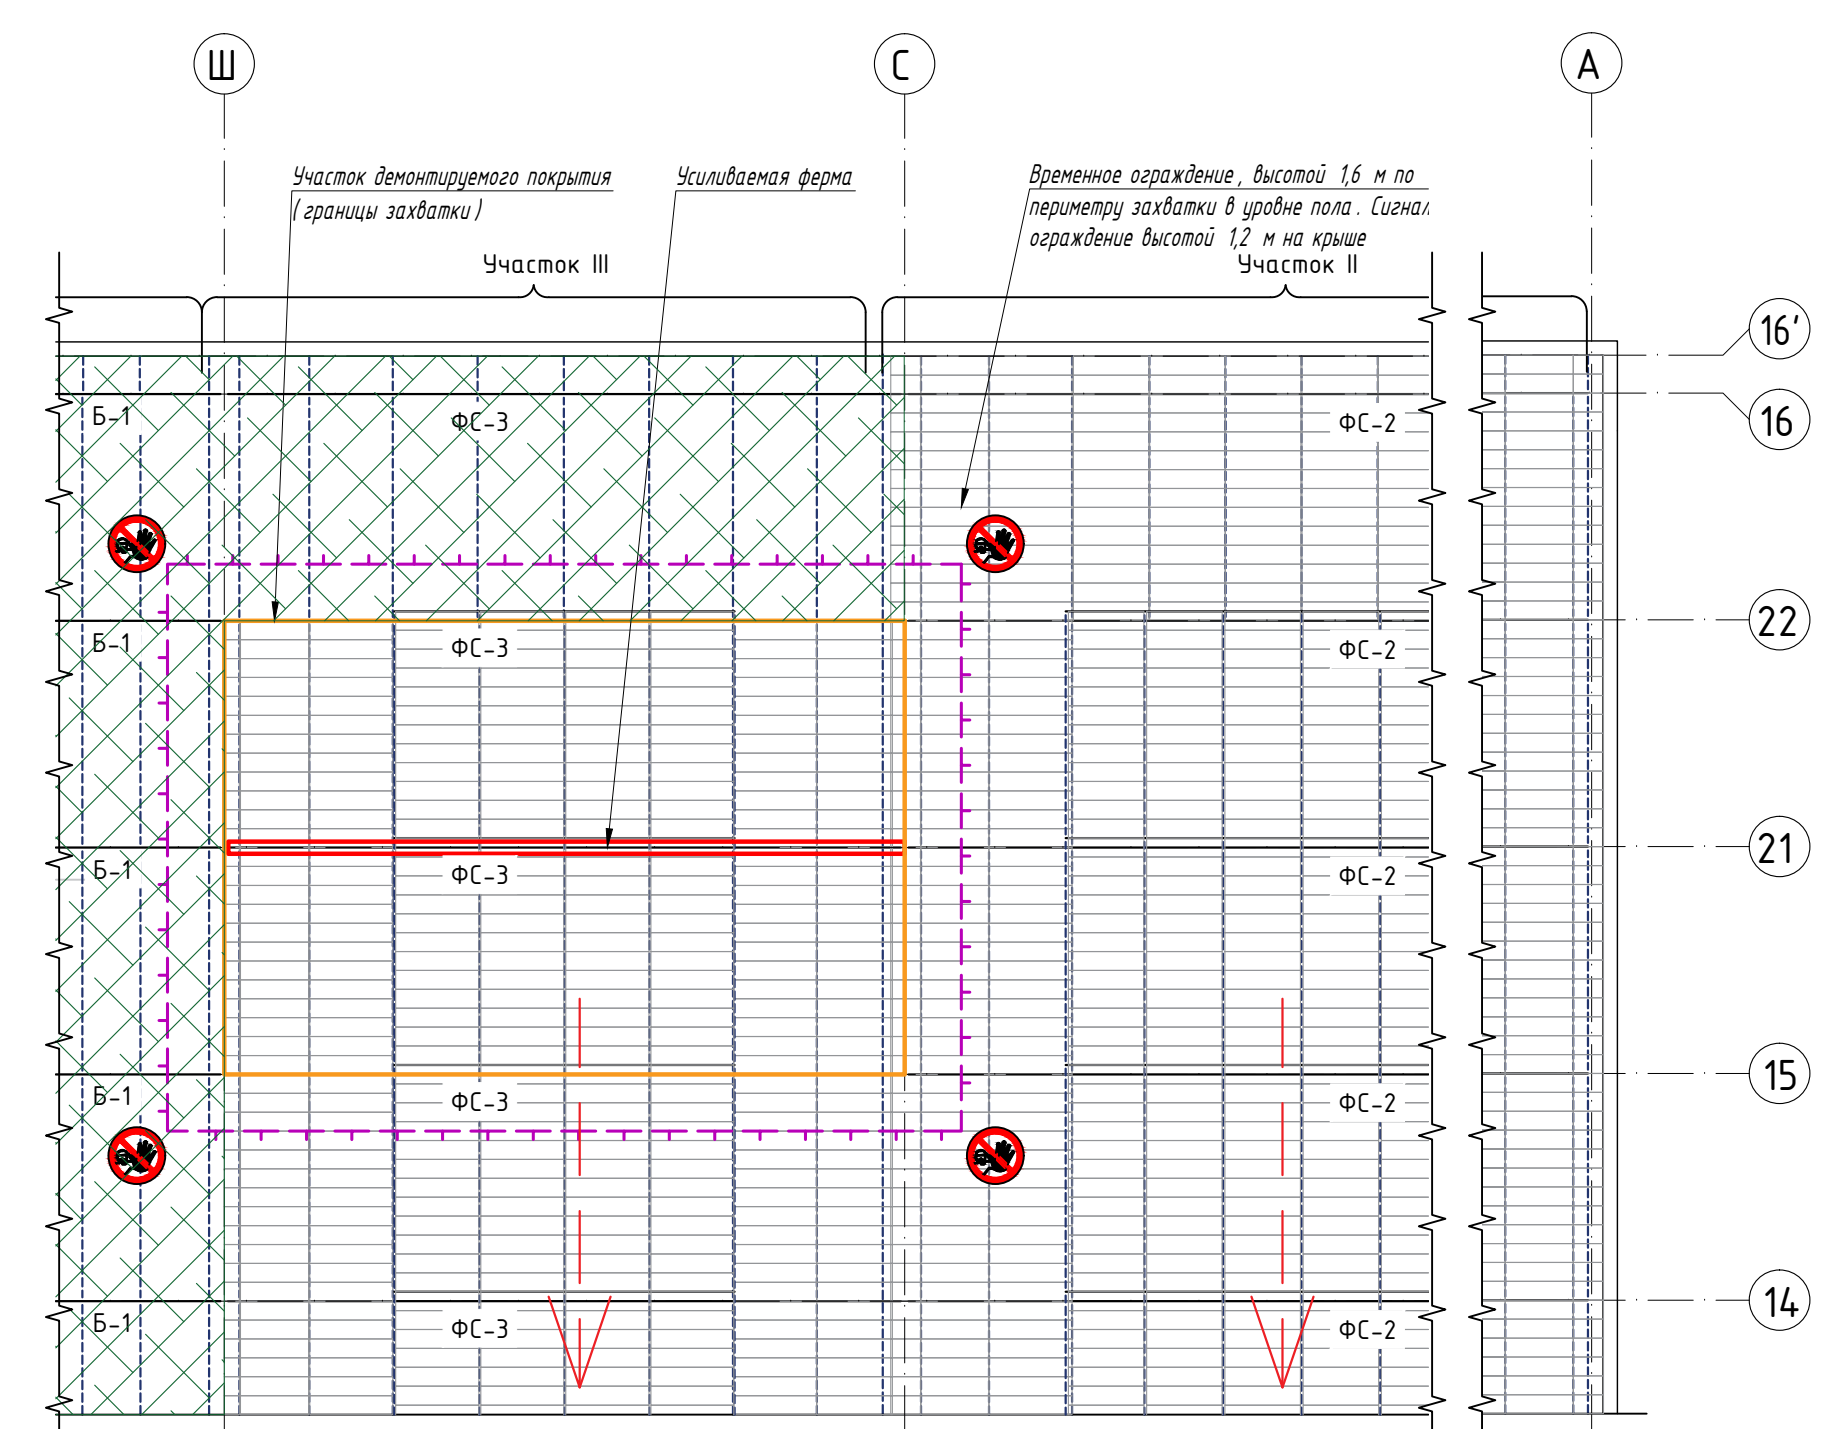

2-2. М 1:200

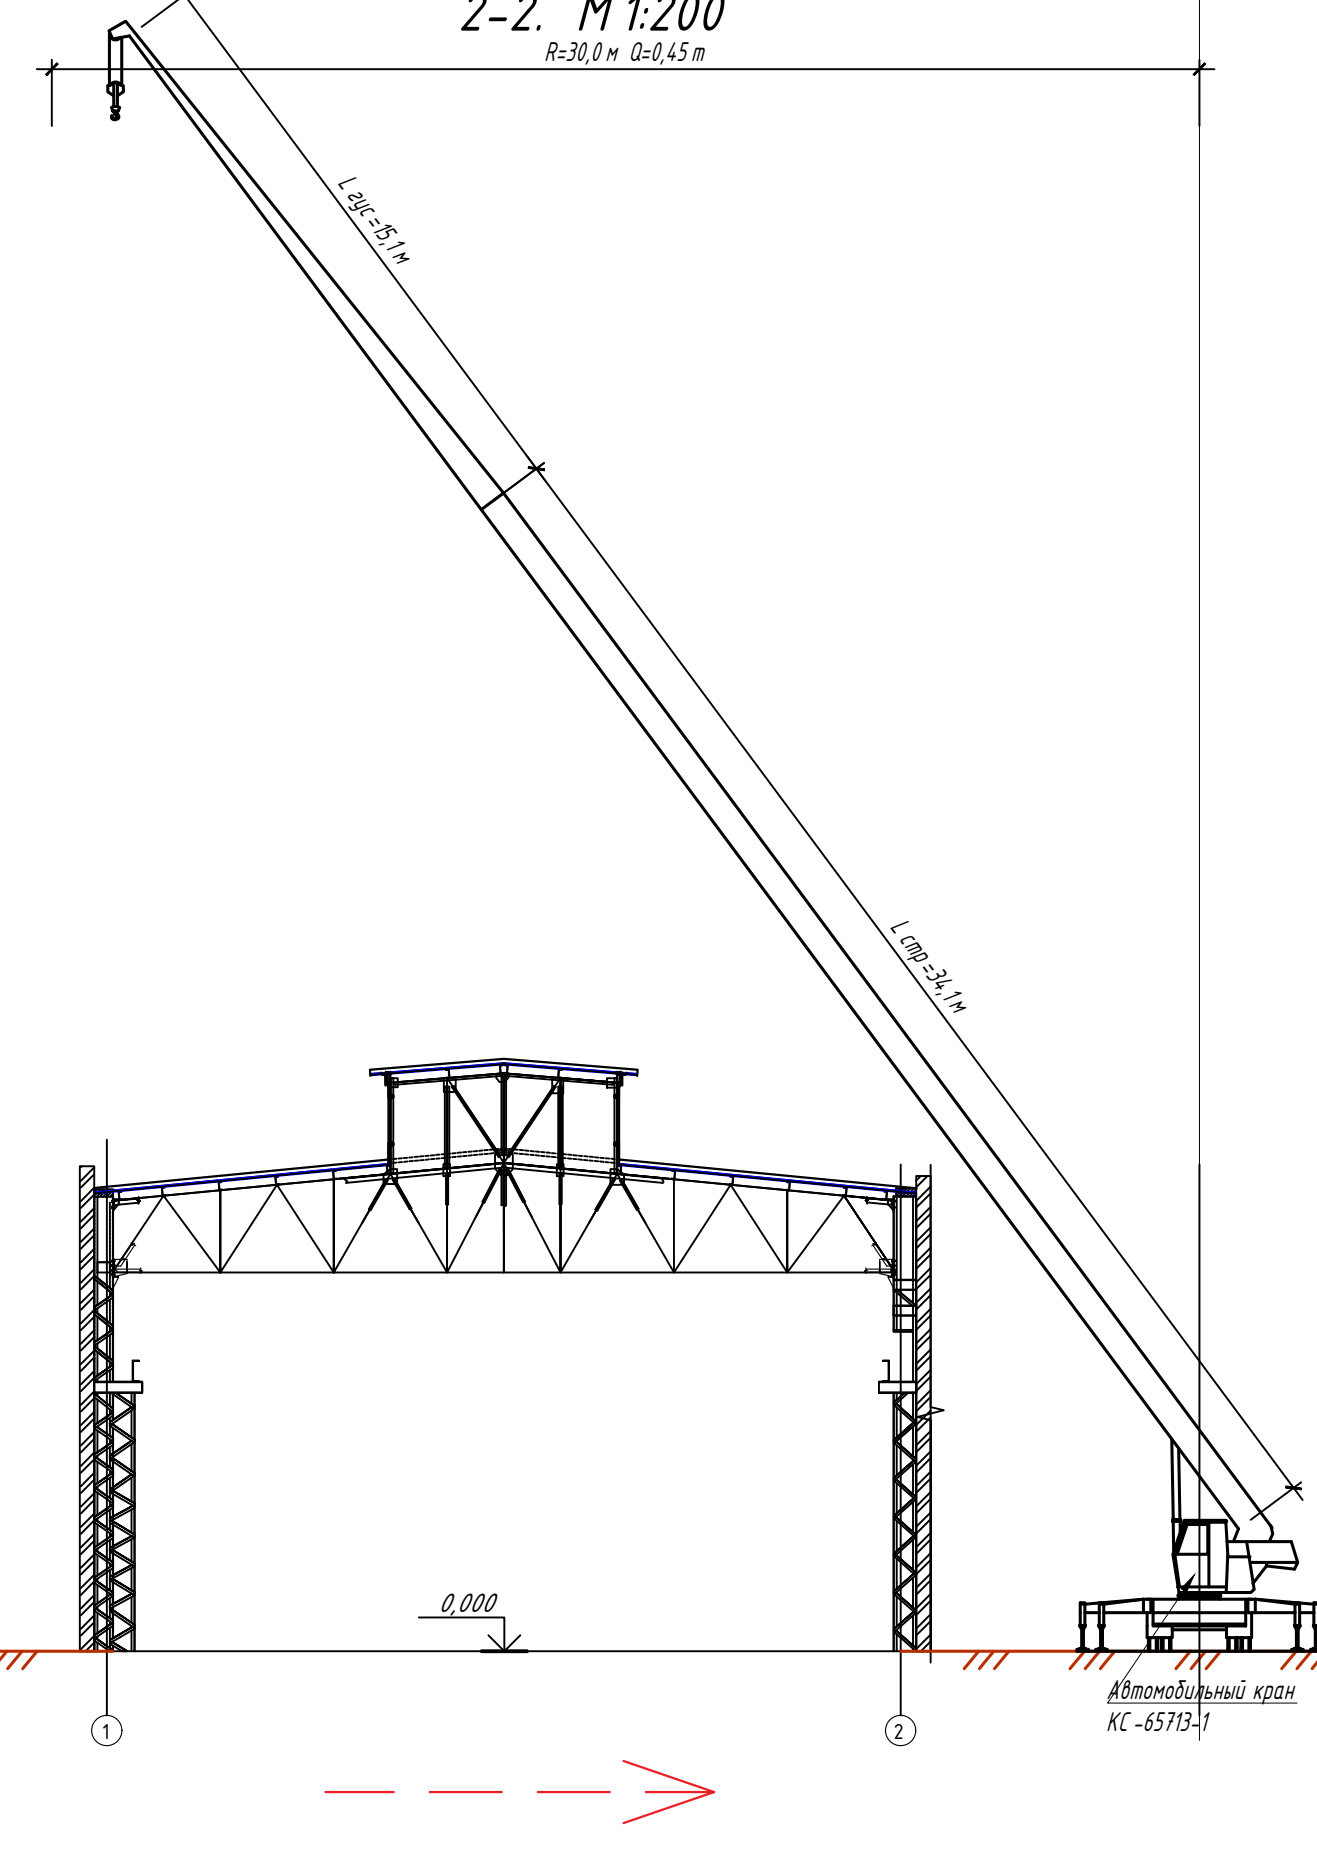

Условные обозначения

	Защитное ограждение участка производства работ с учетом опасной зоны по ГОСТ Р 58967-2020 Н=1,6 м (без козырька)
	Защитное ограждение строительной площадки по ГОСТ Р 58967-2020 Н=1,6 м (без козырька)
	Стенд с противопожарным инвентарем
	Знак № Р 06 запрещающий доступ посторонним лицам на строительную площадку по ГОСТ Р 124.026-2001
	Граница захватки

6-2024- ПОС.ГЧ				
Реконструкция цеха М6. Кровельное покрытие				
Изм.	Кол.уч.	Лист № док	Подпись	Дата
Разработал	Фарукян	10.24		
Проверил	Судботин	10.24		
Проект организации строительства			Стадия	Лист
			Р	5
Принципиальная схема с определением границ захватки. Принципиальная схема организации работ на захватке. М 1:200			000 "СПУ"	
Н. контроль	Судботин	10.24		
ГИП	Судботин	10.24		