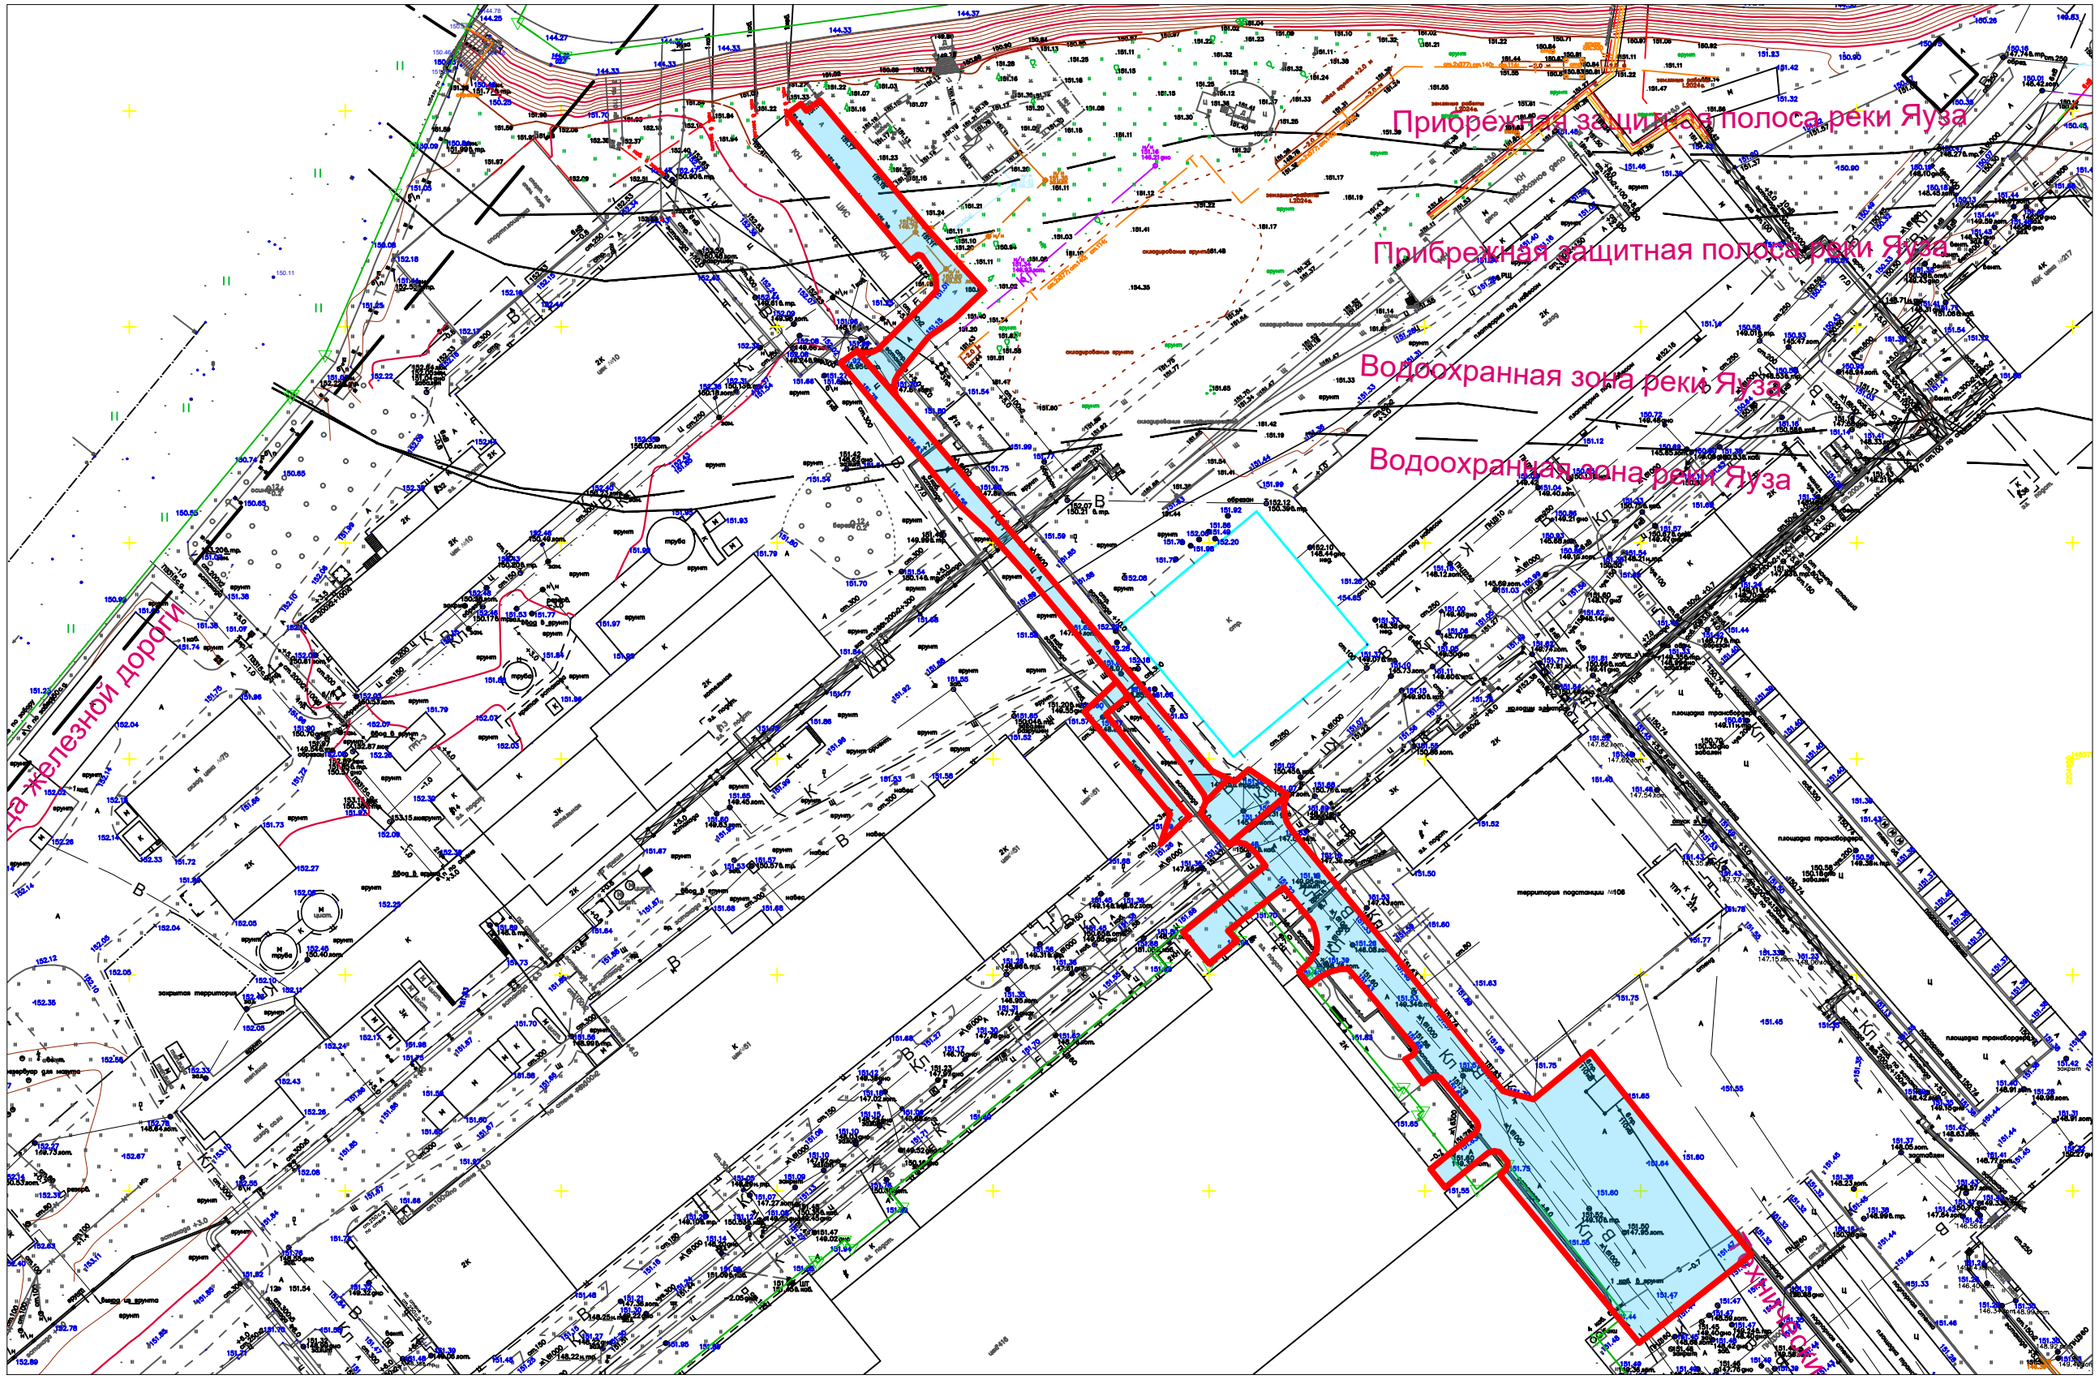

Согласовано

Взам. инв. №

Подп. и дата

Инв. № подл.

Изм.	Кол.уч.	Лист	№док.	Подп.	Дата

-

АО "Метровагонмаш" по адресу: Московская область, городской округ Мытищи, г. Мытищи, ул. Колонцова , д 4

Устройство асфальтобетонного покрытия от цеха №10 до трансбордера цеха № 417

Стадия	Лист	Листов
ТЗ	1	1

Схема нового АБП покрытия на участке от цеха 10 до трансбордера цеха №417

Название / логотип

Формат А3А