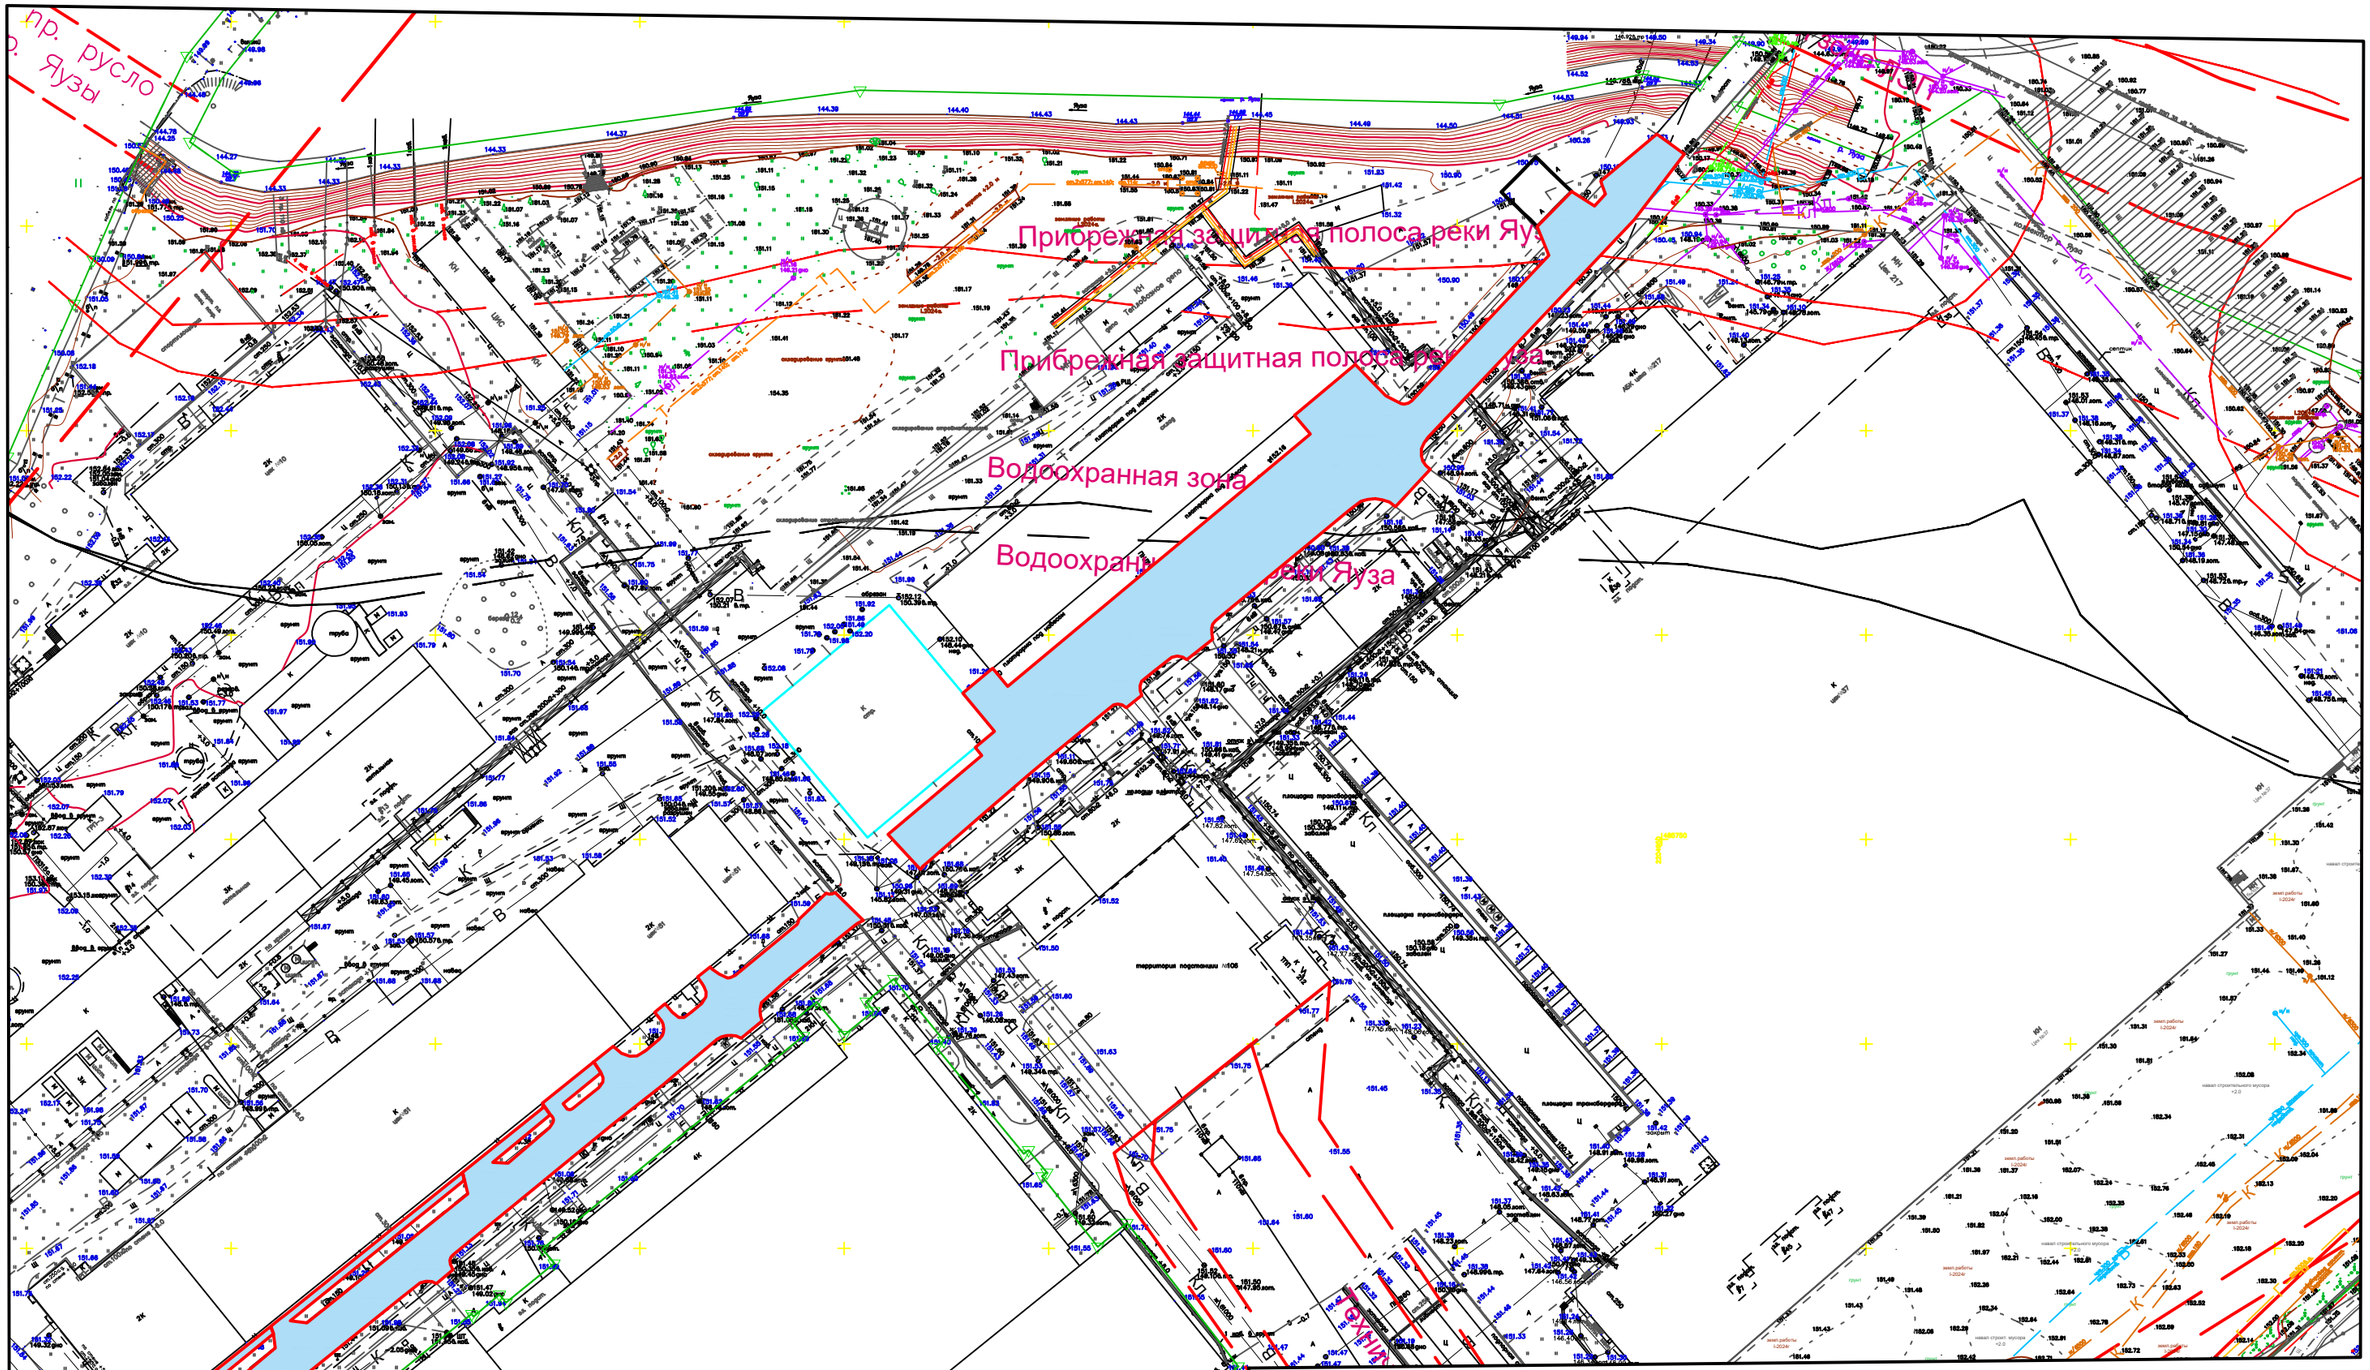

Согласовано

Взам. инв. №

Подп. и дата

Инв. № подл.

Изм.	Кол.уч.	Лист	№док.	Подп.	Дата
Разраб					
Проверил					

АО "Метровагонмаш" по адресу: Московская область, городской округ Мытищи, г. Мытищи, ул. Колонцова , д 4

Ямочный ремонт дороги асфальтобетонного покрытия от АБК цеха №51 до КПП №2 на территории АО "Метровагонмаш"

Стадия	Лист	Листов
ТЗ	1	1

Схема ямочного ремонта дороги асфальтобетонного покрытия от АБК цеха №51 до КПП №2

Название / логотип

Формат А3А