



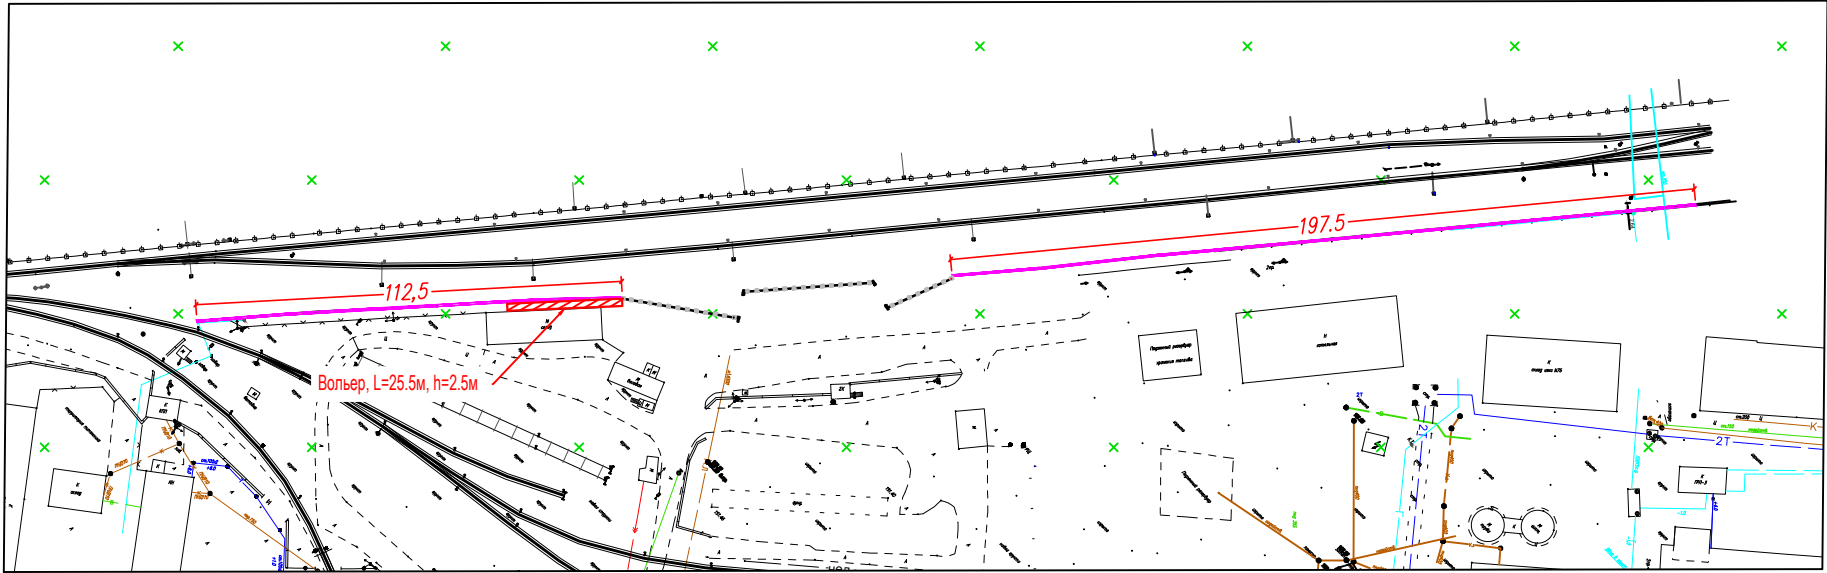

МАСШТАБ 1:2000

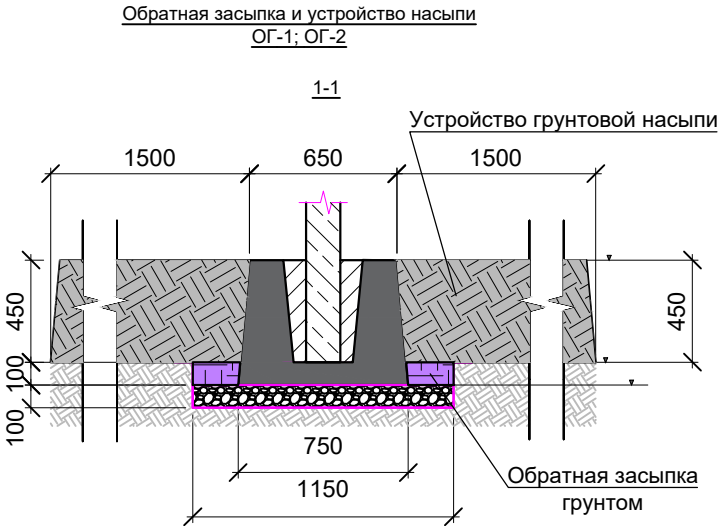

Условные обозначения:

— демонтируемые участки

					2023	132-23-АС1			
						Ж/д пути от испытательного центра до обкаточной линии с удлинением трансбордера, расположенные по адресу: Московская область, г.о. Мытищи, ул. Колонцова,4			
Изм.	Кол.	Лист	№ док.	Подпись	Дата	Ограждение Архитектурно-строительные решения	Стадия	Лист	Листов
Руков. проекта		Шевчук К.А.					ИД	1	1
Ген. директор		Кесселер Ю.Ф.				ООО "КиКГЕОСТРОЙ"			
Нач. участка		Перевизных А.Г.							
Гл. инженер		Юрченко В.И.							