

Заказчик - АО «МЕТРОВАГОНМАШ»

**«Ж/Д ПУТИ ОТ ИСПЫТАТЕЛЬНОГО ЦЕНТРА ДО ОБКАТОЧНОЙ
ЛИНИИ С УДЛИНЕНИЕМ ТРАНСБОРДЕРА, РАСПОЛОЖЕННЫЕ
ПО АДРЕСУ: МОСКОВСКАЯ ОБЛАСТЬ, Г.О. МЫТИЩИ, УЛ.
КОЛОНЦОВА, 4»**

РАБОЧАЯ ДОКУМЕНТАЦИЯ

**Трансбордер.
Генеральный план**

Основной комплект рабочих чертежей

131-23-ГП1

Руководитель проекта



В.Е. Липатов

Инов. № подл.	
Подп. и дата	
Взам. инв. №	



ОВИСТ
НАУЧНО-ПРОИЗВОДСТВЕННОЕ ПРЕДПРИЯТИЕ



**ОБЩЕСТВО С ОГРАНИЧЕННОЙ ОТВЕТСТВЕННОСТЬЮ
НАУЧНО-ПРОИЗВОДСТВЕННОЕ ПРЕДПРИЯТИЕ « О В И С Т »**
СВИДЕТЕЛЬСТВО №1278.01-2017-7720018815-П-166

Заказчик: АО «МЕТРОВАГОНМАШ»

**«Ж/Д ПУТИ ОТ ИСПЫТАТЕЛЬНОГО ЦЕНТРА ДО ОБКАТОЧНОЙ ЛИНИИ
С УДЛИНЕНИЕМ ТРАНСБОРДЕРА, РАСПОЛОЖЕННЫЕ ПО АДРЕСУ:
МОСКОВСКАЯ ОБЛАСТЬ, Г.О. МЫТИЩИ,
УЛ. КОЛОНЦОВА, 4»**

РАБОЧАЯ ДОКУМЕНТАЦИЯ

**Трансбордер.
Генеральный план**

Основной комплект рабочих чертежей

131-23-ГП1

Директор по проектированию

А.А. Лемехов

Изн. № подл.	
Подп. и дата	
Взам. инв. №	

2023

1

2

<

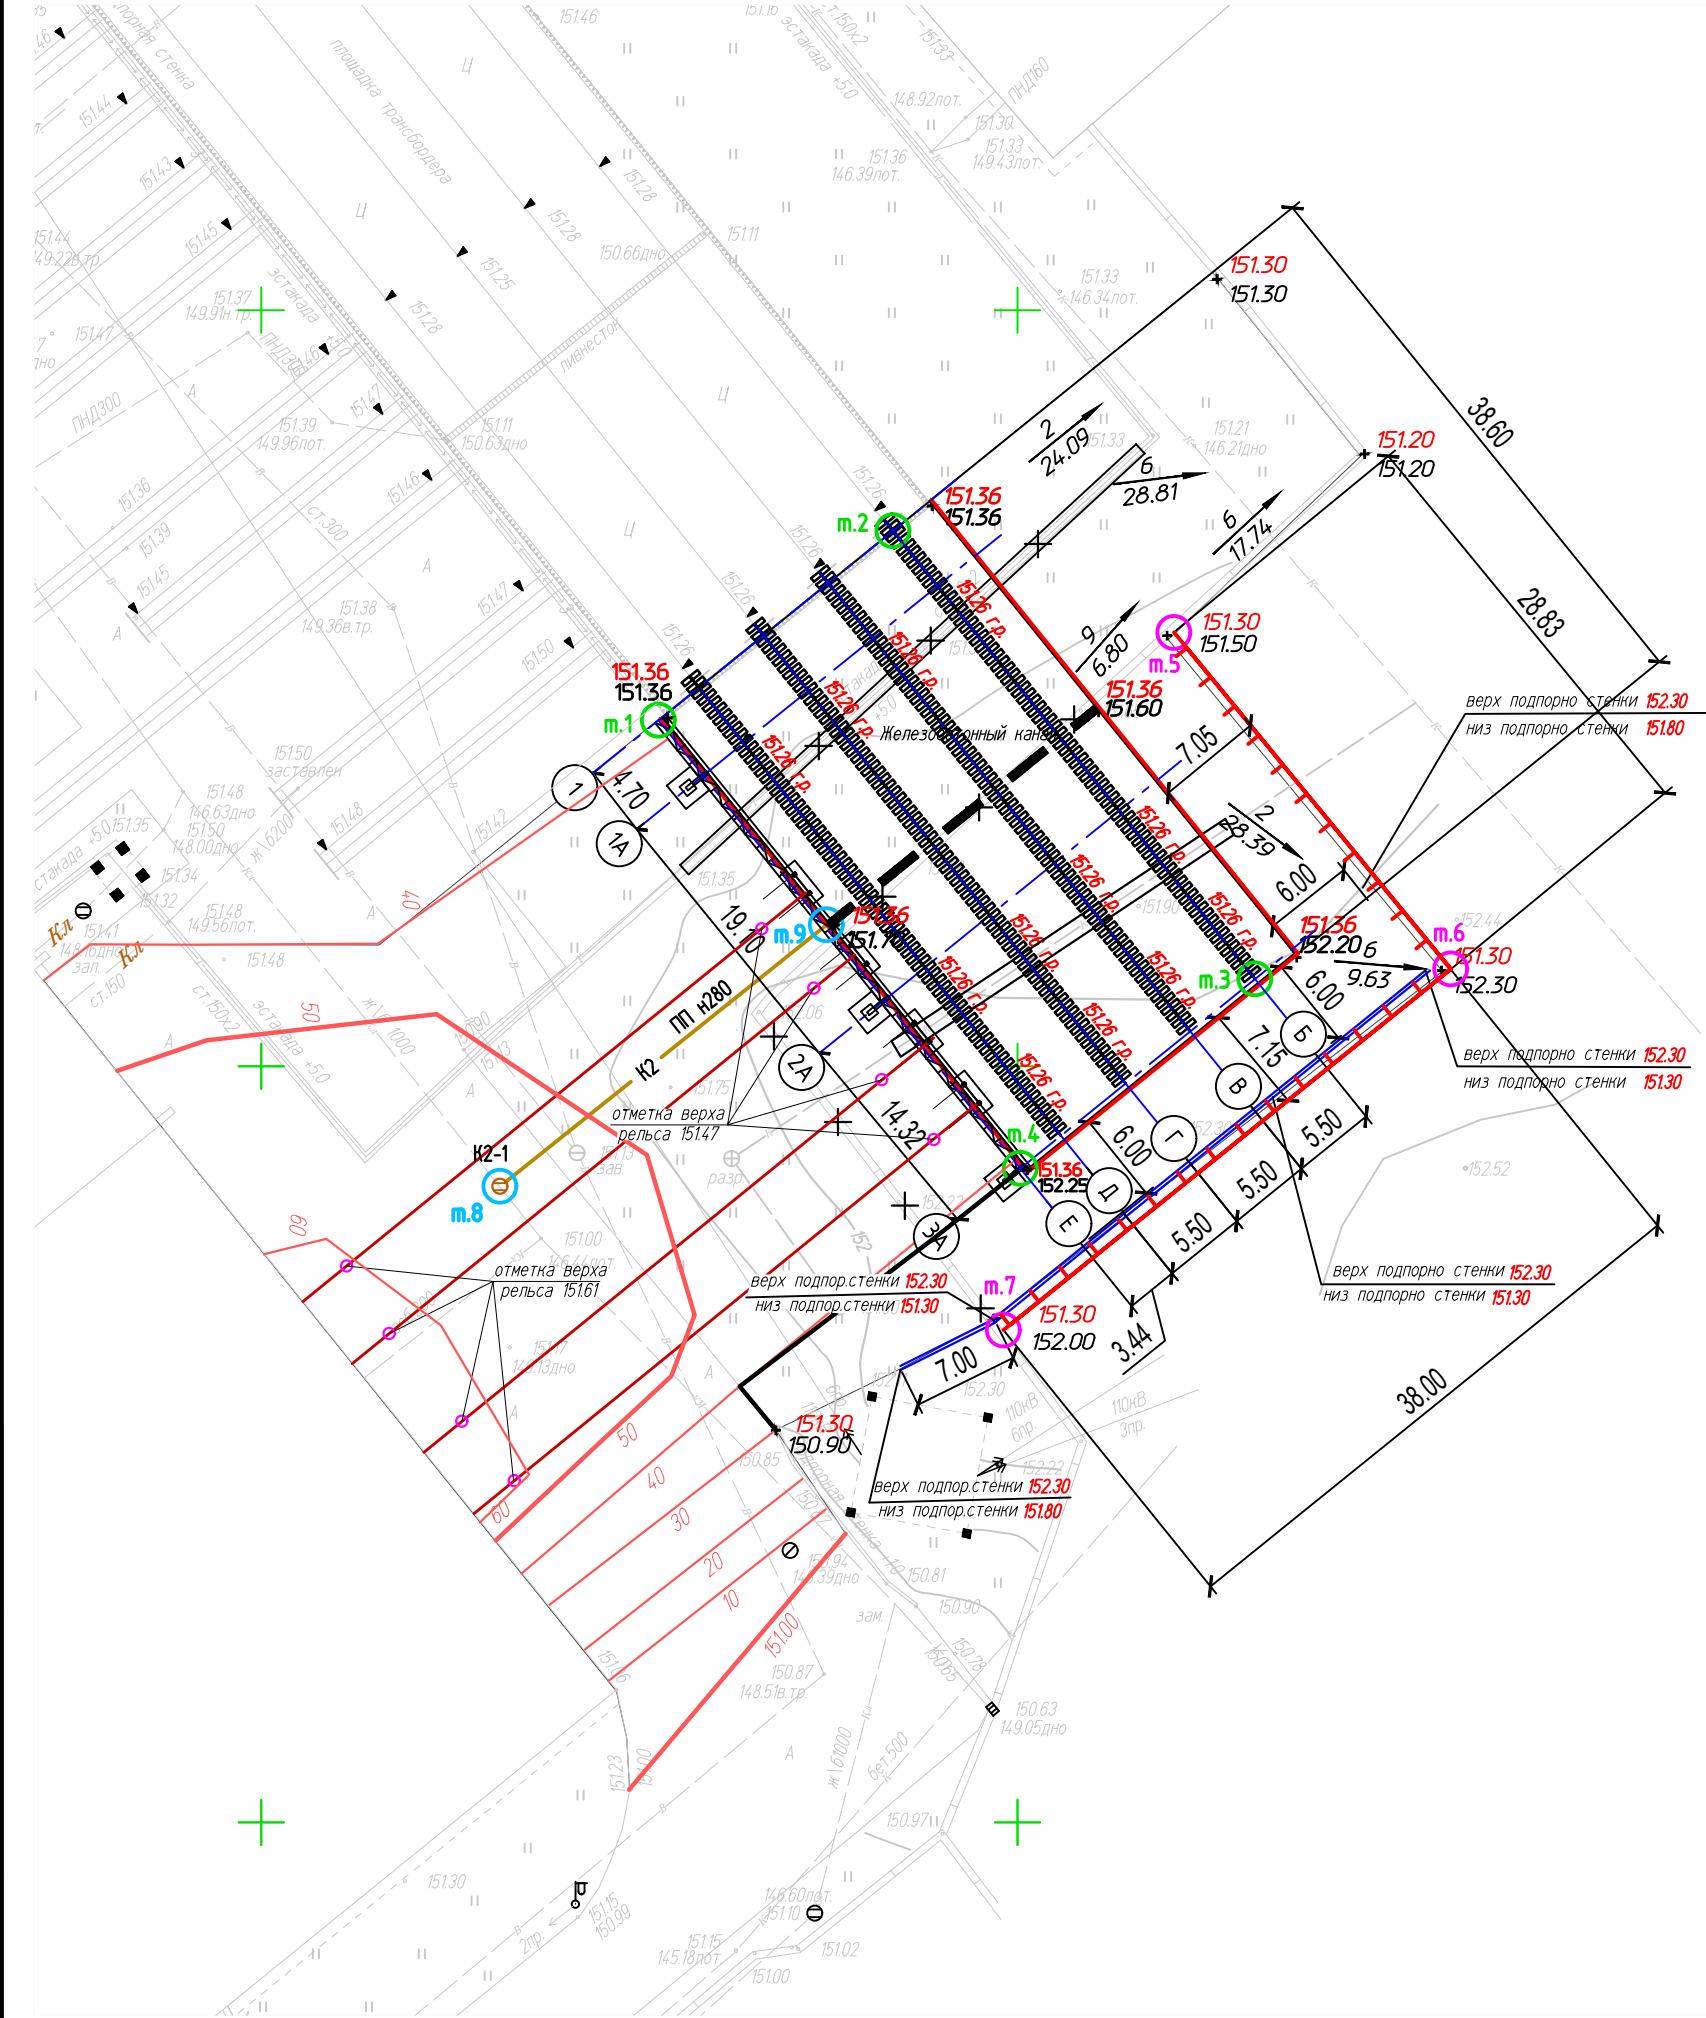


Таблица координат

Номер точки на плане	Координата X	Координата Y	Примечание
1	485572.87	2204926.26	трансбординг
2	485585.40	2204941.77	трансбординг
3	485555.77	2204965.71	трансбординг
4	485543.23	2204950.20	трансбординг
5	485578.68	2204960.36	ограждение
6	485556.42	2204978.65	ограждение
7	485532.56	2204949.08	ограждение
8	485542.05	2204915.78	сеть К2
9	485559.34	2204937.38	сеть К2

Экспликация зданий и сооружений

Номер на плане		Примечание
1	Трансбординг	Существующий
2	Трансбординг	Проектируемый


Условные обозначения

Наименование	Обозначение	
	существ.	проектир.
Трансбординг и ж/д пути		
Ограждение территории		
Демонтаж существующего ограждения и эстакады		
Трубопровод отвода ливневых стоков от трансбординга		
Ливневая канализация		
Хозяйственно-питьевой водопровод		
Уклоноуказатель		
Опорная точка планировки	планировочная отметка грунта	
	существующая отметка грунта	
Отметка головки рельса		

Примечание:
Данный чертеж рассматривать совместно с чертежами 131-23-АС1

131-23-ГП1					
Ж/д пути от испытательного центра до одкаточной линии с удлинением трансбординга, расположенные по адресу: Московская область, г.о. Мытищи, ул. Колонцова, 4					
Изм.	Колуч	Лист	№ док.Подп.	Дата	
Разраб.	Никольский				
Проб.	Ильчева				
Трансбординг. Генеральный план		Стадия	Лист	Листов	
		Р	2		
Н. контр.		Лемехов			
Разбивочный чертеж М 1:500, вертикальная планировка		ООО НПП «ОВИСТ»			

Инв.№ подл.	Подп. и дата	Взам. инв.№

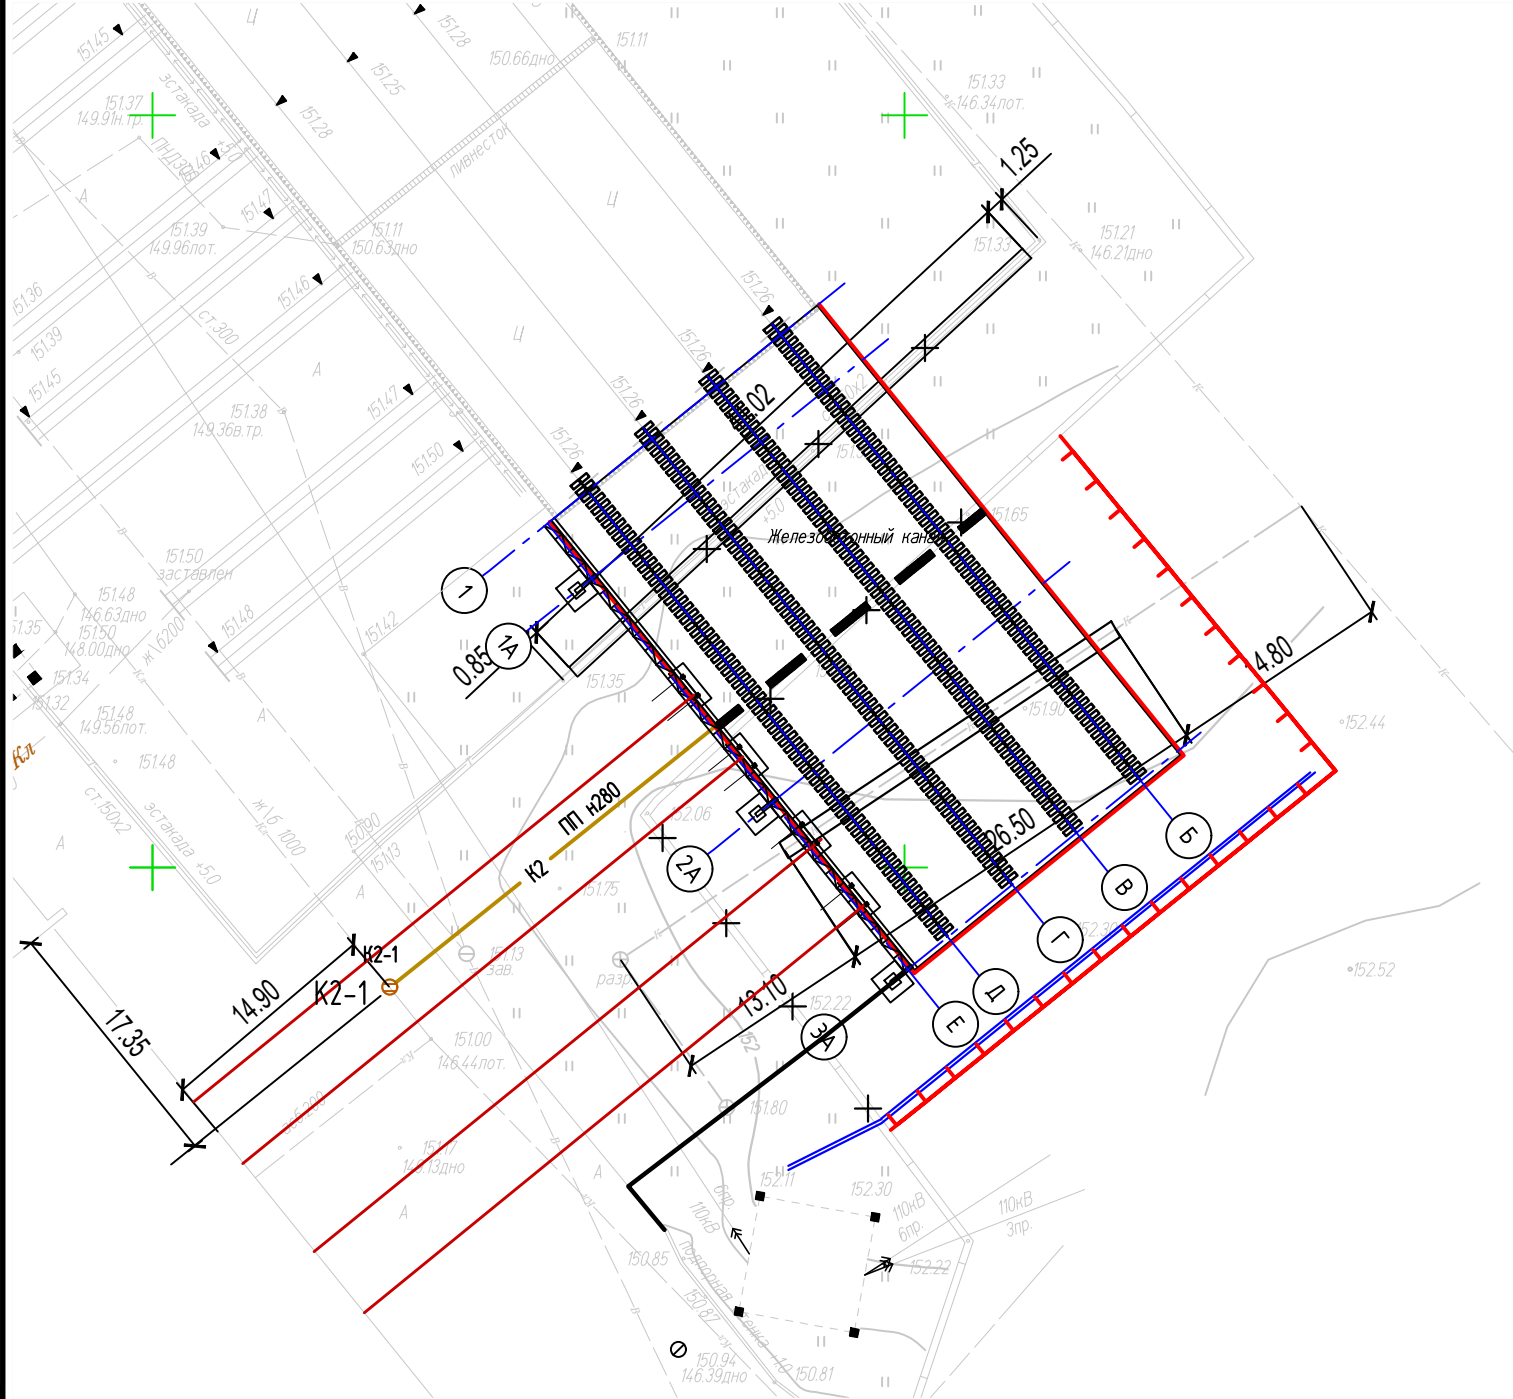


Экспликация зданий и сооружений

Номер на плане		Примечание
1	Трансбординг	Существующий
2	Трансбординг	Проектируемый

Условные обозначения

Наименование	Обозначение	
	существ.	проектир.
Трансбординг и ж/д пути		
Ограждение территории		
Демонтаж существующего ограждения и эстакады		
Трубопровод отвода ливневых стоков от трансбординга		
Ливневая канализация		
Хозяйственно-питьевой водопровод		
Колодец на сети ливневой канализации		

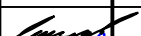
						131-23-ГП1				
						Ж/д пути от испытательного центра до обкаточной линии с удлинением трансбординга, расположенные по адресу: Московская область, г.о. Мытищи, ул. Колонцова, 4				
Изм.	Колуч	Лист	№ док.	Подп.	Дата					
Разраб.	Никольский					Трансбординг.		Стадия	Лист	Листов
Проб.	Ильичева					Генеральный план		Р	4	
Н. контр.	Лемехов					Сводный план сетей		ООО НПП «ОВИСТ»		
ГИП	Зайчиков									



Ведомость элементов озеленения

Позиция	Наименование породы или вида насаждения	Возраст, лет	Количество	Примечание
	Посев многолетних трав, в том числе:		454,00	м²
	Кострец безостый		1,3	кг
	Овсянка луговая		1,0	кг
	Ежа сборная		0,9	кг

Конструкция асфальтобетонного покрытия (схема)

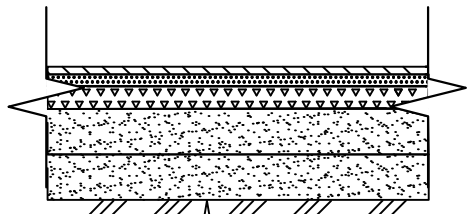


Покрытие – асфальтобетон мелкозернистый, тип Б, марка II, ГОСТ 9128-2013	h=0,05 м
Покрытие – асфальтобетон крупнозернистый, тип Б, марка II, ГОСТ 9128-2013	h=0,07 м
Щебень(известняк) М600 (5-20 мм) с пропиткой вязким битумом	h=0,08 м
Щебень(известняк)М600 (20-70мм) ГОСТ 8267-93	h=0,15 м
Песок крупный ГОСТ 8736-2014	h=0,30 м
Геотекстиль Дорнит	
Уплотненный грунт	

Ведомость проездов и площадок

Наименование или номер дороги	Длина м	Ширина м	Площадь покрытия м²	Тип покрытия	Укрепление кромки		
					ПГС м²	БР 100.30.15 п.м.	
Площадка №1	-	-	2041,00	тип 1*	-	27,00	-

Конструкция асфальтобетонного покрытия (схема)

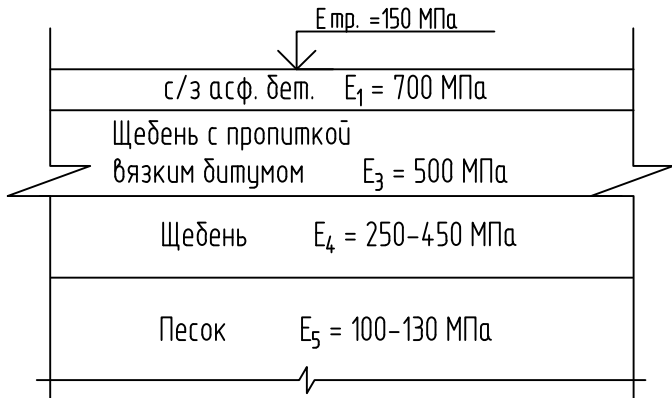

Экспликация зданий и сооружений

Номер на плане		Примечание
1	Трансбордер	Существующий
2	Трансбордер	Проектируемый

Условные обозначения

Наименование	Обозначение	
	существ.	проектир.
Трансбордер и ж/д пути		
Ограждение территории		
Демонтаж существующего ограждения и эстакады		
Трубопровод отвода ливневых стоков от трансбордера		
Ливневая канализация	Кл	
Хозяйственно-питьевой водопровод	В	
Колодец на сети ливневой канализации		
Газон		
Асфальтобетонное покрытие		
БР 100.30.15		

Примечания
1.В рамках настоящей рабочей документации предусматривается устройство бортового камня БР 100.30.15 в кол-ве 27 шт.
2.В рамках настоящей рабочей документации предусматривается демонтаж сущ. бортового камня БР 100.30.15 в кол-ве 66 шт.
3.В рамках настоящей рабочей документации предусматривается демонтаж сущ. асфальта в кол-ве 1190,00 м²

						131-23-ГП1			
						Ж/д пути от испытательного центра до обкаточной линии с удлинением трансбордера, расположенные по адресу: Московская область, г.о. Мытищи, ул. Колонцова, 4			
Изм.	Колуч	Лист	№ док	Подп.	Дата	Трансбордер. Генеральный план	Стадия	Лист	Листов
Разраб.							Р	5	
Проб.	Никольский Ильичева					План благоустройства	ООО НПП «ОВИСТ»		
Н. контр.	Лемехов								
ГИП	Зайчиков								

Согласовано				№ п/п	№ в ЛСР	Наименование работ	Ед. изм.	Кол-во	Ссылка на чертежи, спецификации	Формула расчета, расчет объемов работ и расхода материалов
				1	2	3	4	5	6	7
						Вертикальная планировка				
				1		Выемка грунта при устройстве: дорожной одежды и планировки	м³	1430,00	131-23-ГП1 л.3	
				2		Разработка грунта с перемещением до 50 м, бульдозером из выемки в отвал	м³	1430,00	131-23-ГП1 л.3	
				3		Погрузка и отвозка излишка грунта автосамосвалом КАМАЗ-5511 г.п.10т	м³	1159,30	131-23-ГП1 л.3	
				4		Устройства планировочной насыпи бульдозером 130 л.с. из оставшегося грунта	м³	270,70	131-23-ГП1 л.3	
				5		Послойное уплотнение насыпи кулачковыми катками 8т при 4 проходах по одному следу.	м³	270,70	131-23-ГП1 л.3	
						Восстановление существующих колодцев:	шт	3		
				1		Установка плиты перекрытия с подъемом на проектную отметку ПП-15	шт/м³	3/0,84		
				2		Установка люков полимерных 1.5т	шт/кг	3/54,0		

Взам. инв. №	
--------------	--	--	

Инв. № подл.	Подп. и дата	Взам. инв. №
--------------	--------------	--------------

	2	3	4	5	9	10
		Посев многолетних трав:	м ²	454,0	131-23-ГП1 л.3	
1		Кострец безостый	кг	1,3	131-23-ГП1 л.3	(норма 25-28кг на 1га) 28:10000X454,0=1,3
2		Овсянка луговая	кг	1,0	131-23-ГП1 л.3	(норма 18-22 кг на 1га) 22:10000X454,0=1,0
3		Ежа сборная	кг	0,9	131-23-ГП1 л.3	(норма 18-20 кг на 1га) 20:10000x454,0=0,9
		<u>Демонтаж (Существующее асфальтовое покрытие проездов)</u>				
1		Демонтаж слоя из асфальтобетона с помощью метода холодного фрезерования. (среднезернистый асфальтобетон h=0.05 Тип В марка III)	м ³ /тонн	59,50/ 146,37	131-23-ГП1 л.5	1190,00*0,05= 59,50
2		Демонтаж слоя из щебня (Щебень 5-20 мм по способу облегченной пропитки h=0.08)	м ³	95,20	131-23-ГП1 л.5	1190,00*0,08= 95,20
3		Демонтаж слоя из щебня (щебеночное основание h=0.15 см: из щебня 25-70 мм, 10-20 мм марки 800)	м ³	178,50	131-23-ГП1 л.5	1190,00*0,15= 178,50
4		Демонтаж слоя из песка крупного ГОСТ 8736-2014 h=0,30	м ³	357,00	131-23-ГП1 л.5	1190,00*0,30= 357,00
5		Демонтаж бортовых камней БР 100.30.15	шт/м ³	66/ 2,83	131-23-ГП1 л.5	
6		Погрузка и утилизация «демонтажного» мусора автосамосвалом КАМАЗ-5511 на расстояние 30 км	м ³	693,03		59,50+95,20+178,50+357,00+2,83=693,03
		<u>Благоустройство (Устройство асфальтового покрытия проездов)</u>				
1		Укладка асфальтобетона мелкозернистого, плотного горячего на битуме БНД марки 60/90, Тип Б, Марки II ГОСТ 9128-2013 h=0,05	м ³ /тонн	102,05/204,10	131-23-ГП1 л.5	2041,00*0,05= 102,05 1м ³ = 2 тонны. 102,05*2 = 204,10
2		Укладка асфальтобетона крупнозернистого пористого горячего на битуме БНД марки 60/90, Тип Б, Марки II ГОСТ 9128-2013 h=0,05	м ³ /тонн	142,87/285,74	131-23-ГП1 л.5	2041,00*0,07= 142,87 1м ³ = 2 тонны. 142,87*2 = 285,74

Изм.	Кол.уч	Лист	№ док.	Подп.	Дата

131-23-ГП1.ВР

Инв. № подл.	Подп. и дата	Взам. инв. №

	2	3	4	5	9	10
3		Устройство слоя из щебня, известняк М600 (5-20 мм) с пропиткой вязким битумом h=0,08	м³	163,28	131-23-ГП1 л.5	2041,00*0,08= 163,28
4		Устройство слоя из щебня, известняк М600 (20-70мм) ГОСТ 8267-93, h=0,15	м³	306,15	131-23-ГП1 л.5	2041,00*0,15= 306,15
5		Устройство слоя из песка крупного ГОСТ 8736-2014, h=0,30	м³	612,30	131-23-ГП1 л.5	2041,00*0,30= 612,30
6		Устройство слоя из геотекстиля Дорнита 300, с учетом коэфф. 1,1 на захлест	м²	2245,10	131-23-ГП1 л.5	2041,00*1,1= 2245,10
7		Укладка бортового камня БР 100.30.15	шт.	27	131-23-ГП1 л.5	

Изм.	Кол.уч	Лист	№ док.	Подп.	Дата

131-23-ГП1.ВР					Лист
					3

Позиция	Наименование и техническая характеристика	Тип, марка. Обозначение документа, опросного листа	Код оборудования, изделия материала	Завод – изготовитель	Единица измерения	Количество	Масса единицы, кг	Примечание
1	2	3	4	5	6	7	8	9
1	Асфальтобетон мелкозернистый, плотный горячий на битуме БНД	9128-2013			т	204,1		
	марки 60/90, Тип Б, Марки II							
2	Асфальтобетон крупнозернистый пористый горячий на битуме БНД	9128-2013			т	285,74		
	марки 60/90, Тип Б, Марки II							
3	Щебень (известняк) М600, фракции 5-20мм	ГОСТ 8267-93*			м³	163,28		
4	Щебень (известняк) М600, фракции 20-70мм	ГОСТ 8267-93*			м³	306,15		
5	Песок строительный крупнозернистый для автодорог	ГОСТ 8736-2014			м³	612,3		
6	Геотекстиль "Дорнит 300"				м²	2245,1		
7	Плиты перекрытия ПП-15	ГОСТ 8020-90 серия 3.900.1-14			шт.	3	710.0	
8	Люк смотровых колодцев полимерный	серия тип /IM			шт.	3	18.0	
9	Посев многолетних трав:				м²	454,0		
	Кострец безостный				кг	1,3		
	Овсянка луговая				кг	1,0		
	Ежа сборная				кг	0,9		
	10	Бортовой камень, БР 100.30.15			шт.	27		
Взам. инв. N								
Подп. и дата								
Инв. N подл.								

							131-23-ГП1.С0			
							Ж/д пути от испытательного центра до обкаточной линии с удлинением трансдордера, расположенные по адресу: Московская область, г.о. Мытищи, ул. Коланцова, 4			
Изм.	Кол.уч.	Лист	№ Док.	Подп.	Дата	Трансдордер Генеральный план		Стация	Лист	Листов
Разраб.		Никольский						Р	1	1
Пров.		Миронова				Спецификация оборудования, изделий и материалов		ООО НПП «ОВИСТ»		
Н. контр.		Ильичева								
ГИП		Заичиков								