

Заказчик - АО «МЕТРОВАГОНМАШ»

**«Ж/Д ПУТИ ОТ ИСПЫТАТЕЛЬНОГО ЦЕНТРА ДО ОБКАТОЧНОЙ
ЛИНИИ С УДЛИНЕНИЕМ ТРАНСБОРДЕРА, РАСПОЛОЖЕННЫЕ
ПО АДРЕСУ: МОСКОВСКАЯ ОБЛАСТЬ, Г.О. МЫТИЩИ, УЛ.
КОЛОНЦОВА, 4»**

РАБОЧАЯ ДОКУМЕНТАЦИЯ

**Трансбордер.
Генеральный план**

Основной комплект рабочих чертежей

131-23-ГП1

Руководитель проекта



В.Е. Липатов

Инов. № подл.	Подп. и дата	Взам. инв. №



ОВИСТ
НАУЧНО-ПРОИЗВОДСТВЕННОЕ ПРЕДПРИЯТИЕ



**ОБЩЕСТВО С ОГРАНИЧЕННОЙ ОТВЕТСТВЕННОСТЬЮ
НАУЧНО-ПРОИЗВОДСТВЕННОЕ ПРЕДПРИЯТИЕ « О В И С Т »**
СВИДЕТЕЛЬСТВО №1278.01-2017-7720018815-П-166

Заказчик: АО «МЕТРОВАГОНМАШ»

**«Ж/Д ПУТИ ОТ ИСПЫТАТЕЛЬНОГО ЦЕНТРА ДО ОБКАТОЧНОЙ ЛИНИИ
С УДЛИНЕНИЕМ ТРАНСБОРДЕРА, РАСПОЛОЖЕННЫЕ ПО АДРЕСУ:
МОСКОВСКАЯ ОБЛАСТЬ, Г.О. МЫТИЩИ,
УЛ. КОЛОНЦОВА, 4»**

РАБОЧАЯ ДОКУМЕНТАЦИЯ

**Трансбордер.
Генеральный план**

Основной комплект рабочих чертежей

131-23-ГП1

Директор по проектированию

А.А. Лемехов

2023

Инов. № подл.	
Подп. и дата	
Взам. инв. №	

1

2

<

Инв.Н подл.	
Подп. и дата	
Взам. инв.Н	

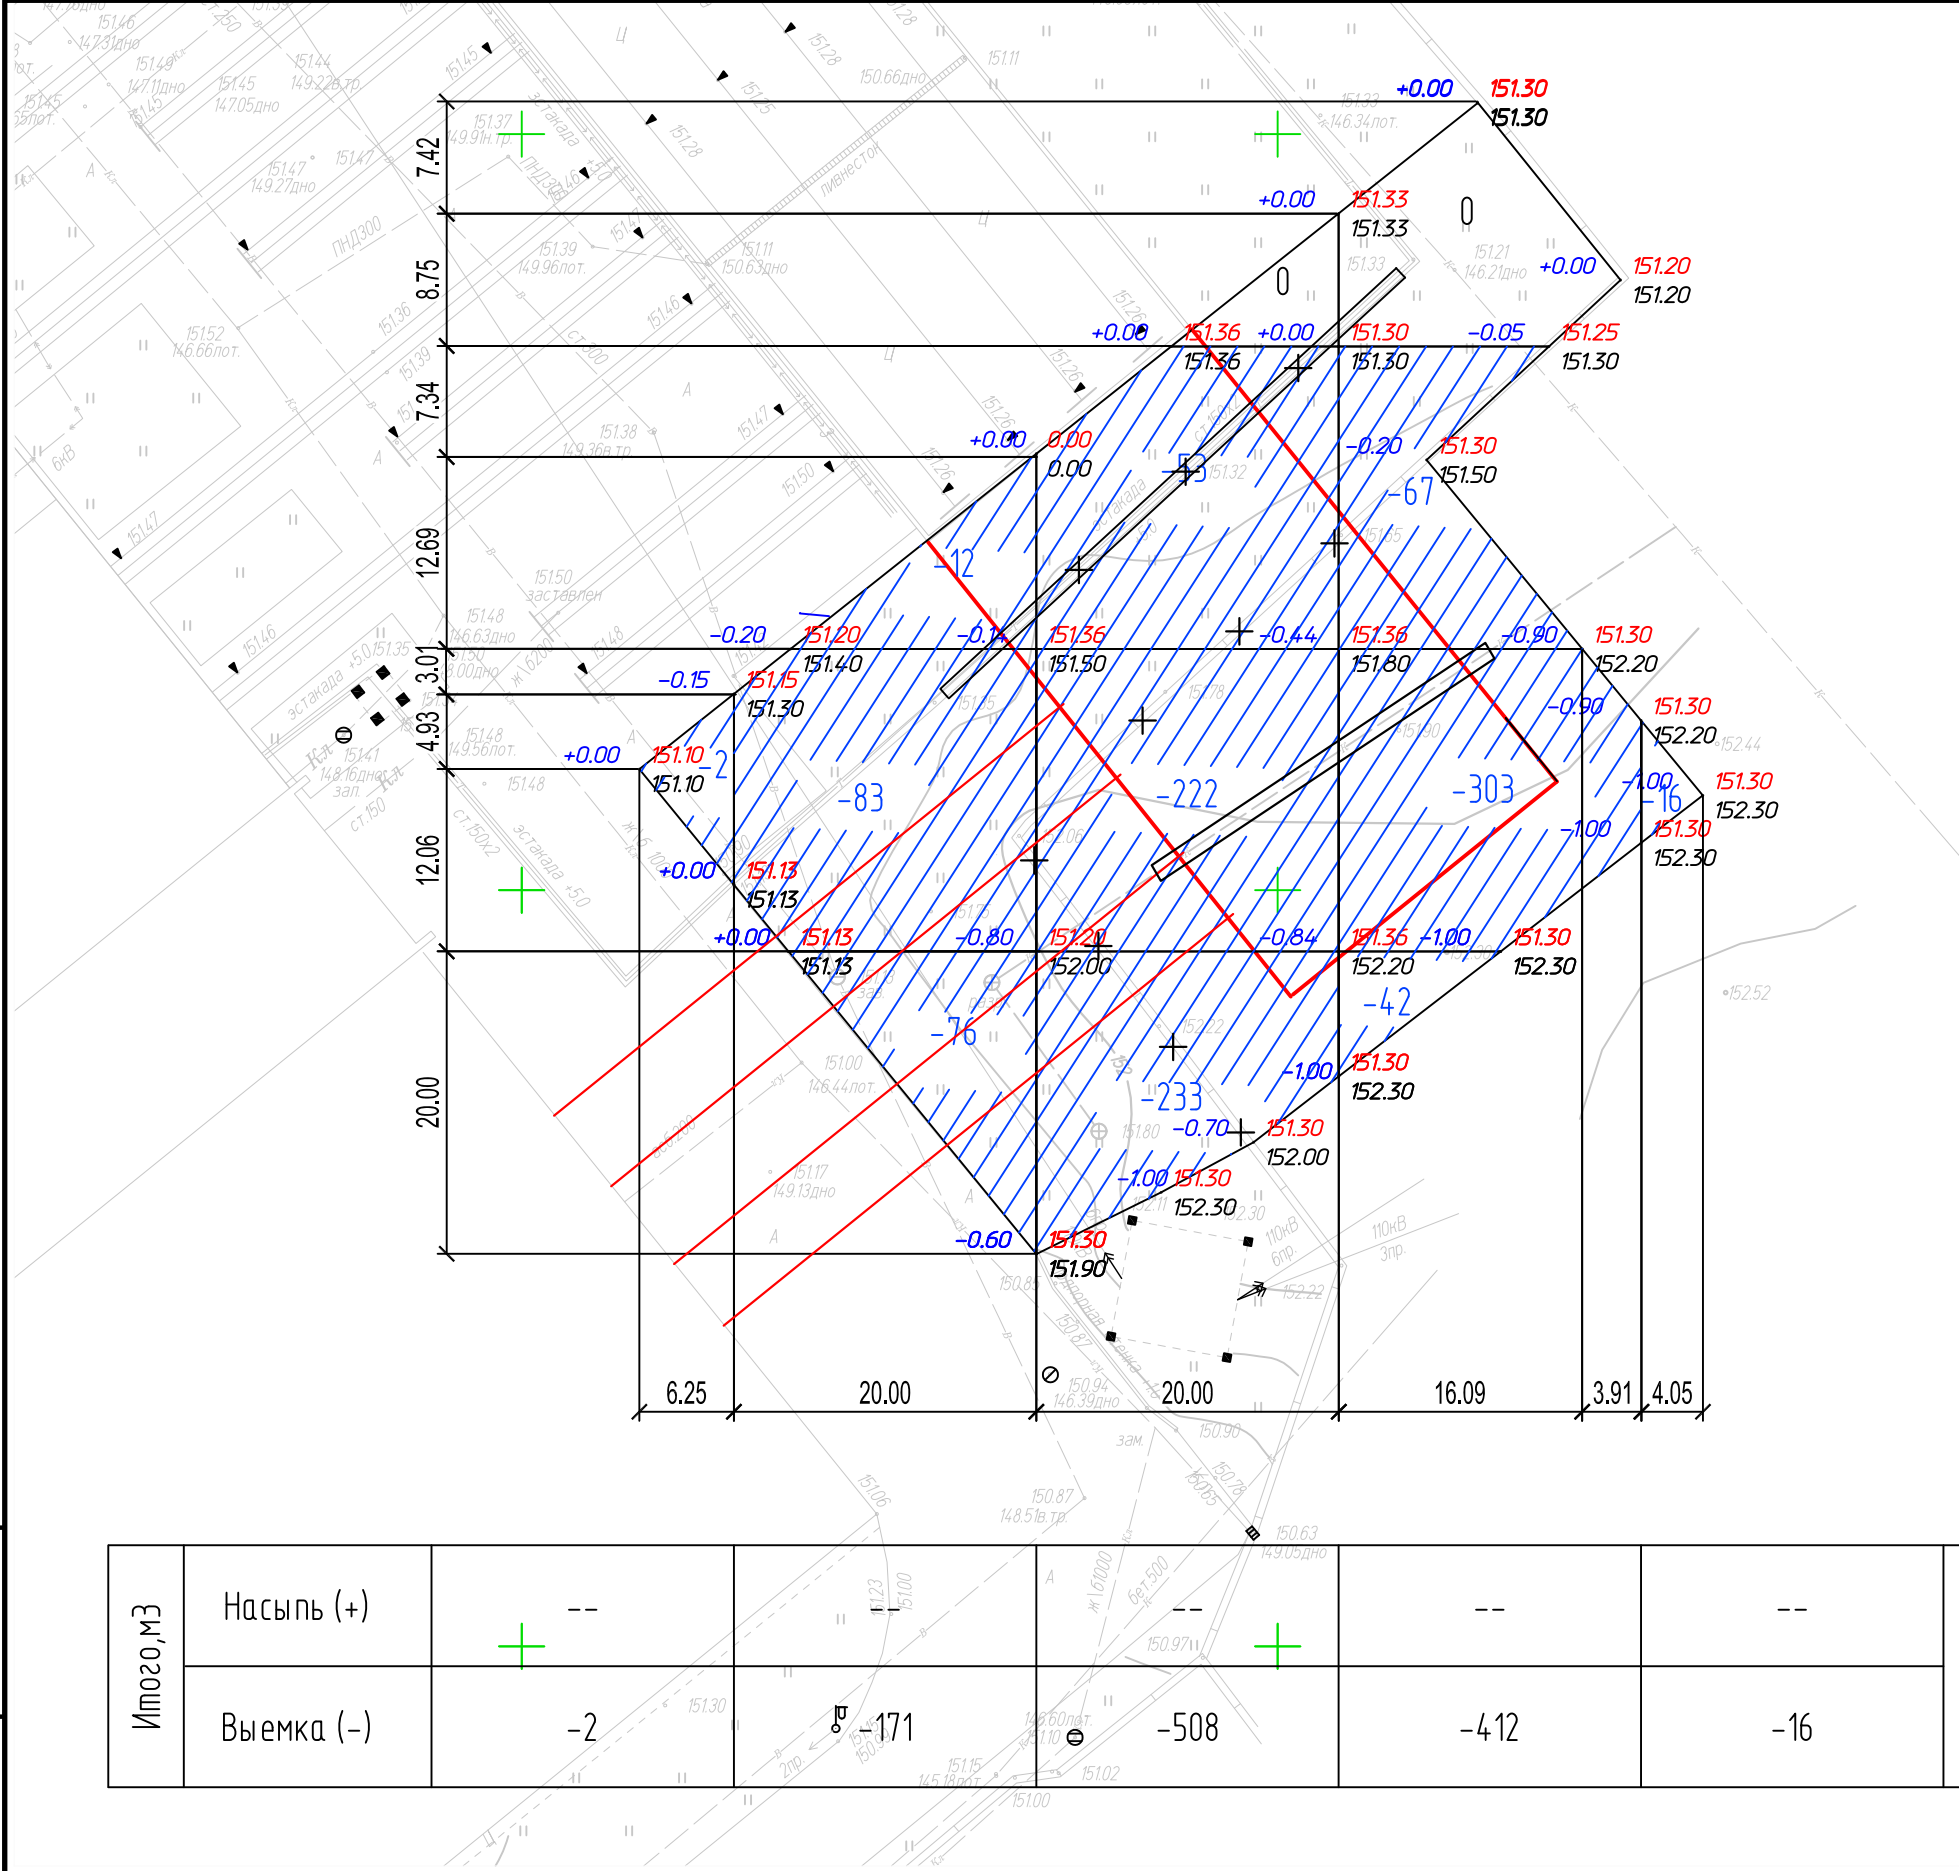

Итого, м3	Насыпь (+)	--						Всего, м3	--
	Выемка (-)	-2	-171	-508	-412	-16			-1109

Общая площадь насыпи = 0 м2
Общая площадь выемки = 2387 м2
Общая площадь 0-области = 250 м2
Общая площадь картограммы = 2637 м2

Условные обозначения

проектируемое сооружение

-1.00

151.30

152.30

рабочая отметка

планировочная отметка грунта

существующая отметка грунта


Ведомость объемов земляных масс

Наименование грунта	Количество, м ³			
	Территория трансбorders			
	Насыпь(+)	Выемка(-)		
1. Грунт планировки территории	-	1109		
2. Вытесненный грунт при устройстве:		-		
- подземных частей зданий и сооружений		-		
- дорожного покрытия		494		
- кабельных каналов		-		
- подземных сетей		-		
3. Обратная засыпка под здание				
4. Поправка на уплотнение грунта 5%				
5. Поправка на потери при транспортировке K=0,02/K0,02				
6. Всего пригодного грунта	-	1600		
7. Избыток грунта	1600			
8. Всего перерабатываемого грунта	1600	1600		



							131-23-ГП1		
							Ж/д пути от испытательного центра до обкаточной линии с удлинением трансбorders, расположенные по адресу:		
							Московская область, г.о. Мытищи, ул. Колонцова, 4		
Изм.	Колуч	Лист	№ док.	Подп.	Дата	Трансбorders.	Стадия	Лист	Листов
Разраб.	Никольский					Генеральный план	Р	3	
Проб.	Ильичева								
Н. контр.	Лемехов					Баланс земляных масс	ООО НПП «ОВИСТ»		

Копировал

Формат А4х3

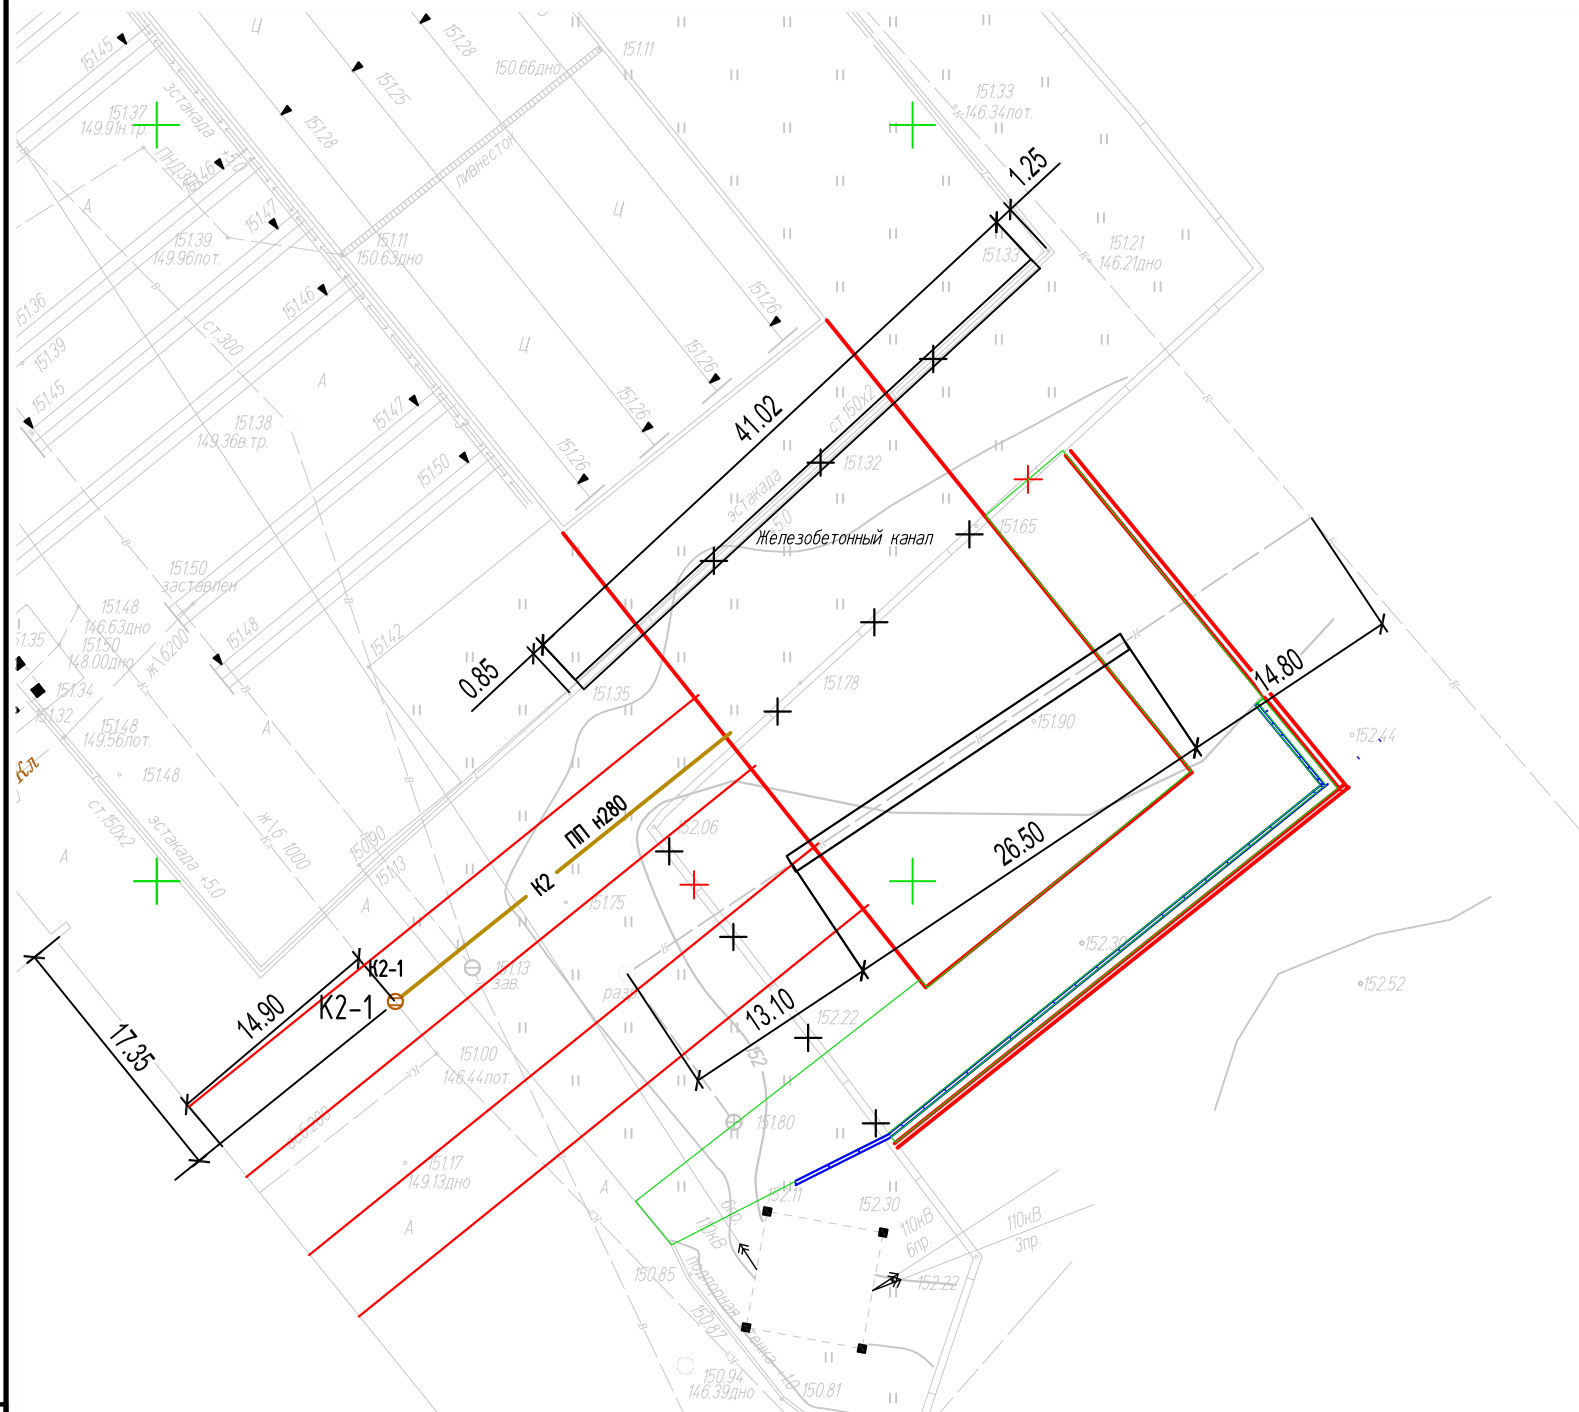

Номер на плане		Примечание
1	Трансбординг	Существующий
2	Трансбординг	Проектируемый

  Наименование	Обозначение	
	существ.	проектир.
Трансбродер и ж/д пути		
Ограждение территории		
Демонтаж существующего ограждения и эстакады		
Трубопровод отвода ливневых стоков от трансбродера		 K2
Ливневая канализация	 Кл	
Хозяйственно-питьевой водопровод	 В	
Колодец на сети ливневой канализации		 K2-1

						131-23-ГП1		
						Ж/д пути от испытательного центра до обкаточной линии с удлинением		
						трансбординга, расположенные по адресу:		
Изм.	Колуч	Лист	№ док.	Подп.	Дата	Московская область, г.о. Мытищи, ул. Колонцова, 4		
Разраб.	Никольский					Трансбординг.	Стадия	Лист
Пров.	Ильичева					Генеральный план	Р	4
Н. контр.	Лемехов					Сводный план сетей	ООО НПП «ОВИСТ»	
ГИП	Заичиков							

Ведомость объемов работ к тому 131-23-ГП1:						
№ п/п	№ в ЛСР	Наименование работ	Ед. изм.	Кол-во	Ссылка на чертежи, спецификации	Формула расчета, расчет объемов работ и расхода материалов
1	2	3	4	5	6	7
		Вертикальная планировка				
1		Срезка грунта бульдозером	м³	1109,0	131-23-ГП1 л3	
2		Перемещение грунта в отвал бульдозером на 50м	м³	1109,0	131-23-ГП1 л.3	
3		Погрузка лишнего грунта из отвала в автосамосвалы экскаватором, ёмкость ковша 0,65 м	м³	1109,0	131-23-ГП1 л.3	
4		Транспортировка и утилизация лишнего грунта автосамосвалом КАМАЗ-5511 г.п. 10т	м3	493,58	131-23-ГП1 л.3	
5		Планировка территории бульдозером Т-75	м²	2637,0	131-23-ГП1 л.3	
6		Устройство асфальт бетонного покрытия 851,0 м²			131-23-ГП1 л.3	
7		Устройство дорожного корыта под подъездную дорогу бульдозером Т-75	м³	493,58	131-23-ГП1 л.3	V= 851 x 0,58= 494,0
8		Погрузка лишнего грунта в автосамосвалы экскаватором с объёмом ковша 0,65м3	м³	493,0	131-23-ГП1 л.3	V= 851 x 0,58= 494,0
9		Отвозка и утилизация лишнего грунта на расстояние 30 км автосамосвалом КАМАЗ-5511 г.п. 10т	м³/т	494,0/780,0	131-23-ГП1 л.3	V=494,0 x 1,58= 780,0
10		Устройство песчаного основания h=0.30 см	м³	255,30	131-23-ГП1 л.3	V= 851 x 0,3 = 255,30
11		Устройство щебеночного основания h=0.15 см: из щебня 25-70 мм,10-20мм марки 800	м³	127,65	131-23-ГП1 л.3	V= 851 x 0,15 = 127,65
12		Щебень 5-20 мм по способу облегченной пропитки h=0.08	м³	68,08	131-23-ГП1 л.3	V= 851 x 0,08 = 68,08
13		Укладка среднезернистого асфальтобетона h=0.05 Тип В марка III	м²/т	851/104,8	131-23-ГП1 л.3	V= 123,2/1000xS 123,2/1000 x 851=104,8
14		Восстановление существующих колодцев:	шт	3		
15		Установка плиты перекрытия с подъемом на проектную отметку ПП-15	шт/м³	3/0,84		
16		Установка люков полимерных 1.5т	шт/кг	3/54,0		
17		Отсыпка плодородного грунта, посев многолетних трав (без внесения плодородного грунта):	м²	454,0(363,2/90,8)	131-23-ГП1 л.3	80% механизированным способом, 20%-вручную
		Кострец безостый	кг	1,3	131-23-ГП1 л.3	(норма 25-28кг на 1га) 28:10000X454,0=1,3
		Овсянка луговая	кг	1,0	131-23-ГП1 л.3	(норма 18-22 кг на 1га) 22:10000X454,0=1,0
		Ежа сборная	кг	0,9	131-23-ГП1 л.3	(норма 18-20 кг на 1га) 20:10000x454,0=0,9

Взам. инв. №

Подп. и дата

Инв. №

						131-23-ГП1.ВР			
						Ж/д пути от испытательного центра до обкаточной линии с удлинением трансбордера, расположенные по адресу: Московская область г.о. Мытищи, ул. Колонцова,4			
Изм.	Колу	Лист	№ док.	Подп.	Дата	Трансбордер Генеральный план	Стадия	Лист	Листов
Разраб.		Никальский					П	1	1
						Ведомость объемов работ	ООО НПП "ОВИСТ"		
Н. контр.		Лемехов							
ГИП		Заичиков							