


Инв.№ подл.	Подп. и дата	Взам. инв.№



Фасад в осях В-Б/З

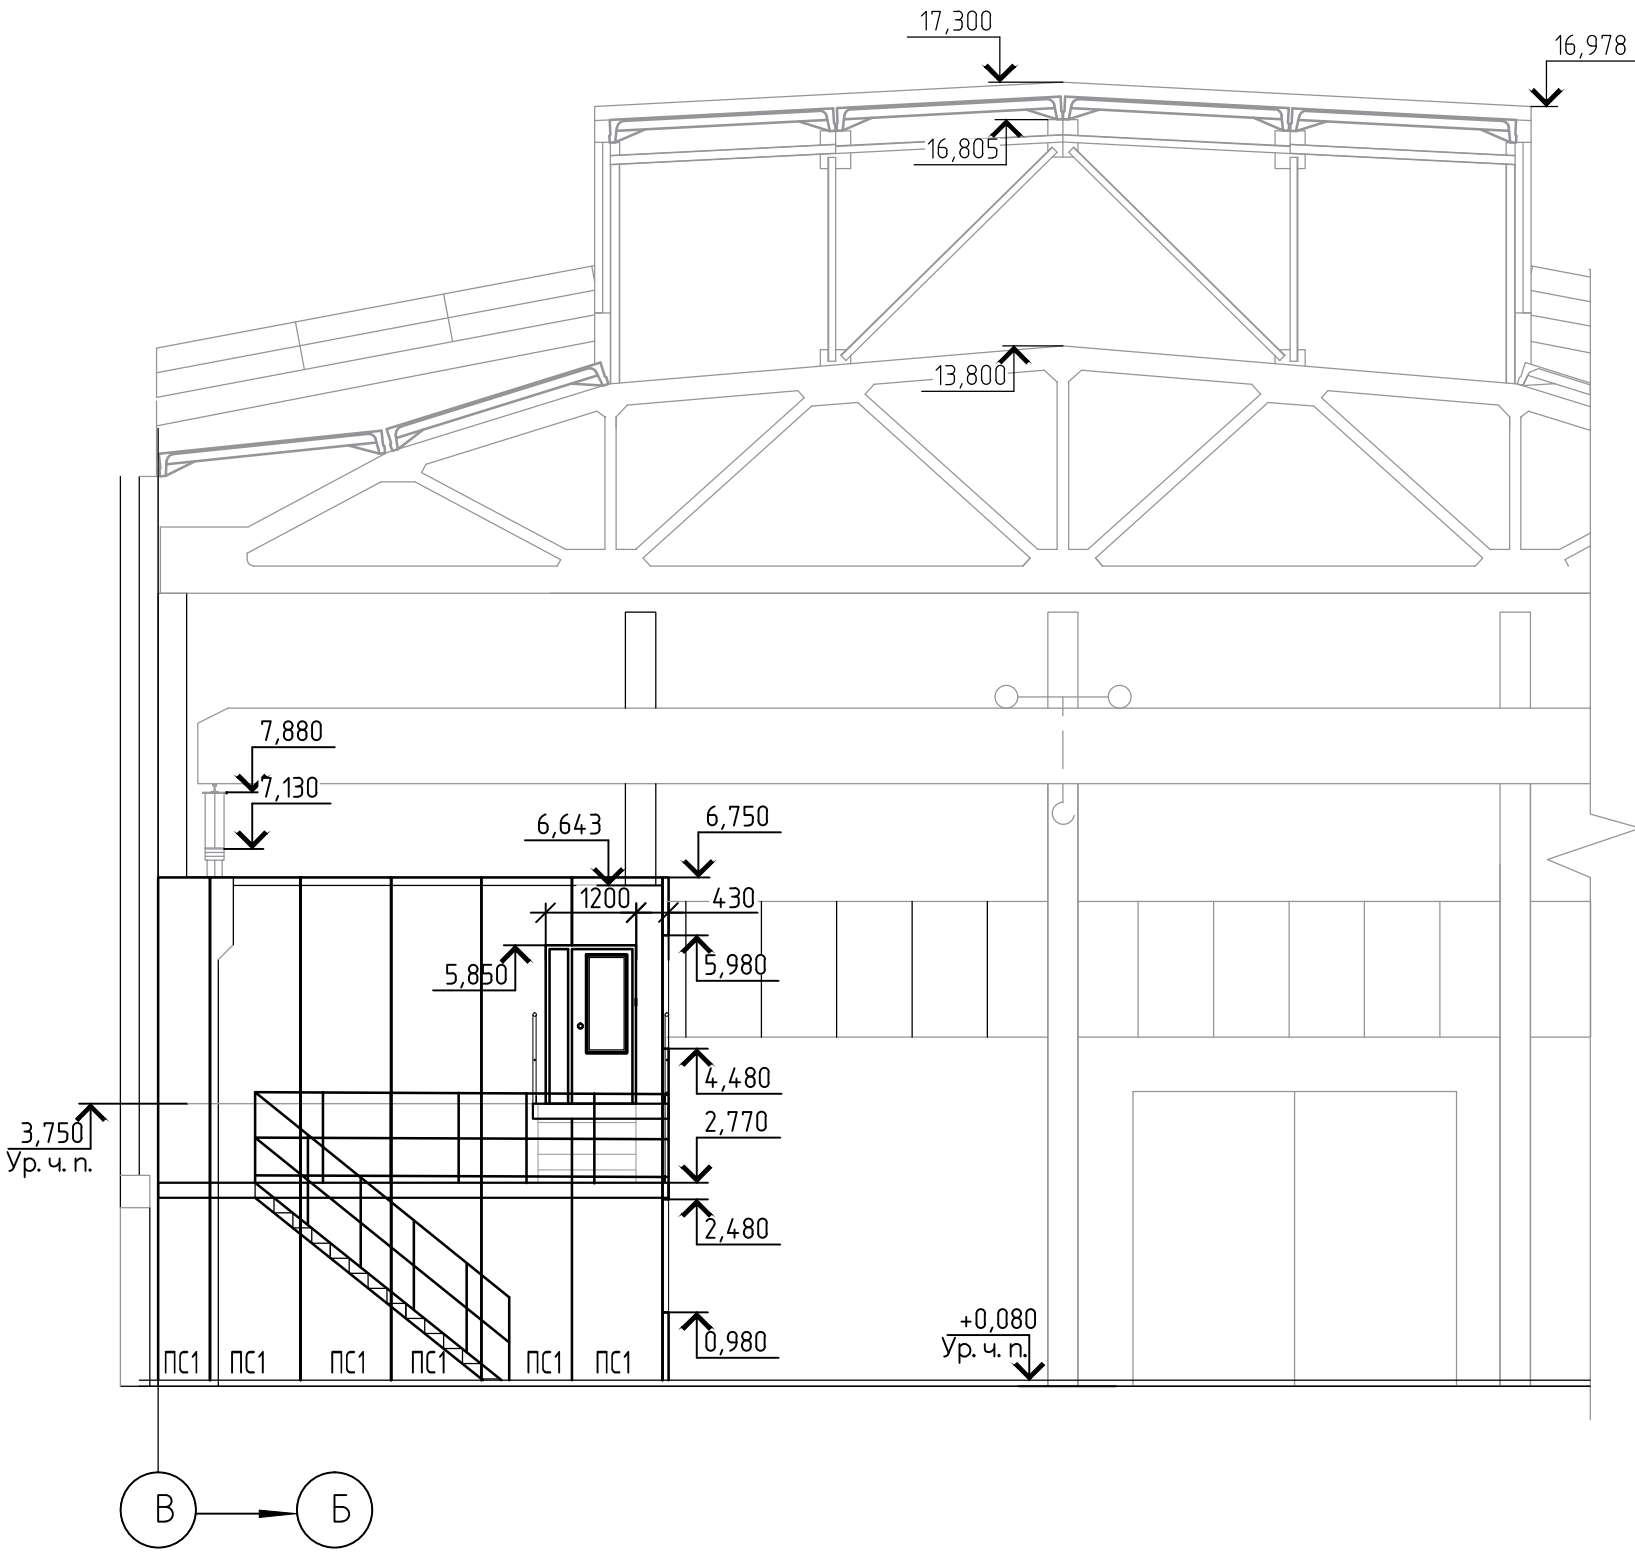

Марка, поз.	Обозначение	Наименование	Кол. на этажах			Масса, ед., кг.	Прим.
			1 эт.	2 эт.	Все эт.		
OK-1	ГОСТ 21519-2022 по ТУ производителя	Окна внутренние противопожарные					
		Оконный блок из алюминиевых комбинированных профилей, противопожарный EI30, с двухкамерным стеклопакетом (4M1-10-4M1-14-4M1), без открывания, шумоизоляционный, антивандалные пленки с двух сторон, 1960 x 1450 (h)	5	6	11		
OK-2	ГОСТ 21519-2022 по ТУ производителя	Оконный блок из алюминиевых комбинированных профилей, с двухкамерным стеклопакетом (4M1-10-4M1-14-4M1), без открывания, шумоизоляционный, антивандалные пленки с двух сторон, 1460 x 1050 (h)		6	6		
		Двери					
Д-1	ГОСТ 30970-2014	ДПВ Г Бпр Оп Пр 2100х900 ГОСТ 30970-2014	7	-	7		
Д-1л	ГОСТ 30970-2014	ДПВ Г Бпр Оп Л 2100х900 ГОСТ 30970-2014	2	7	9		Д-1л* с порогом см. л.2
Д-2	ГОСТ 30970-2014	ДПВ О Бпр Дл 2100х1200 с доборчиком ГОСТ 30970-2014	1	1	2		
Д-3	ГОСТ 30970-2014	ДПН О Дл Двз 2100х1200 с доборчиком ГОСТ 30970-2014	1	-	1		
Д-4	ГОСТ 30970-2014	ДПВ Г Бпр Оп Пр 2100х700 ГОСТ 30970-2014	3	1	4		
Д-4л	ГОСТ 30970-2014	ДПВ Г Бпр Оп Л 2100х700 ГОСТ 30970-2014	4	5	9		
Д-5л	ГОСТ 30970-2014	ДПВ Г Бпр Оп Л 2100х800 ГОСТ 30970-2014	-	5	5		Д-5л* с порогом см. л.2
Д-6	индивидуального изготовления	Дверь противопожарная EI 30, правая внутренняя, однопольная, распашная, металлическая, с остеклением 400х800 (h), низ остекления на высоте 1000 мм от уровня пола 900х2100(h)	4	-	4		
Д-7	индивидуального изготовления	Дверь противопожарная EI 30, внутренняя, двупольная, с доборчиком металлическая, с остеклением 400х800 (h), низ остекления на высоте 1000 мм от уровня пола 1200х2100(h)	-	1	1		

Марка, поз.	Размер НхВ
1,6	2070 x 910
2,3	2070 x 1210
4	2070 x 710
5	2070 x 810

Марка, поз.	Обозначение	Наименование (длина х высота х толщина, мм)	Кол.	Масса, ед. кг.	Примечание
		<u>Панель стеновая</u>			
ПС 1	Сэндвич панель толщиной 80мм, с утеплителем из минеральной ваты плотностью не менее 90 кг/м3 и облицовка из рулонной оцинкованной стали с защитным декоративным покрытием, с пределом огнестойкости не менее EI 45	Панель стеновая 6670* х 1190 х 80	49		цвет по согласованию с заказчиком

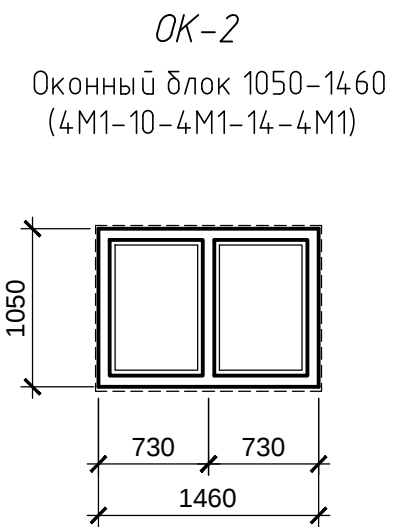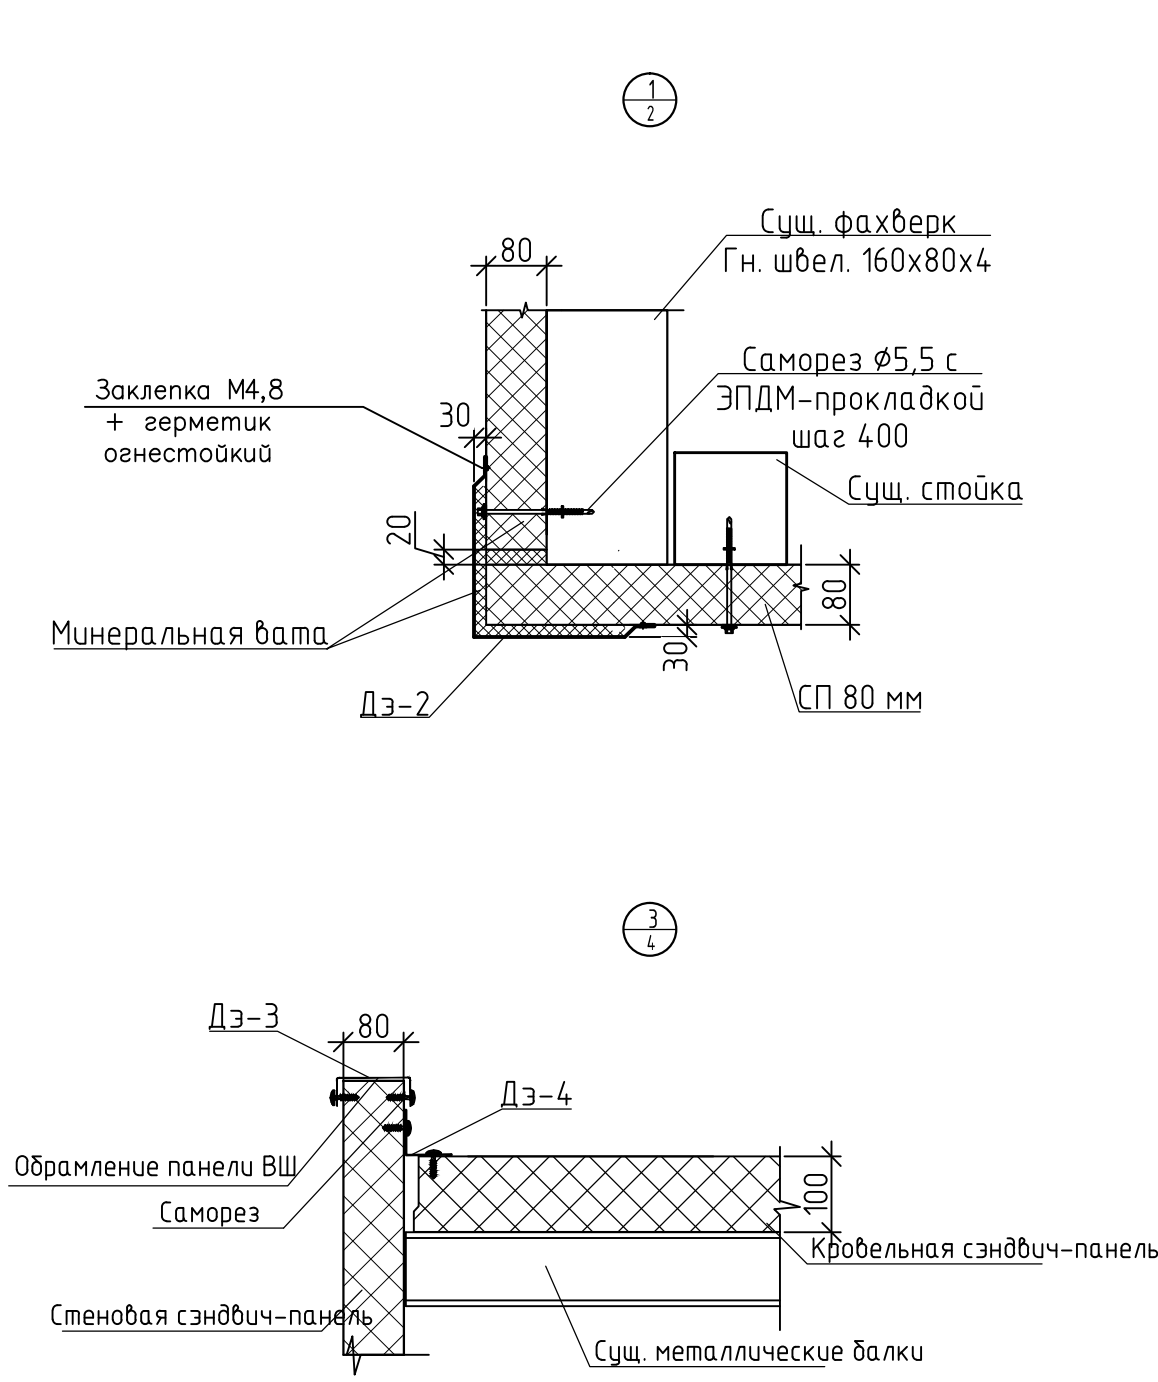

1. Заделку монтажных швов примыканий оконных блоков к стене выполнять в соответствии с ГОСТ Р 52749-207 "Швы монтажные оконные с паропроницаемыми саморасширяющимися лентами."
2. Материалы, применяемые при устройстве монтажных швов, должны соответствовать требованиям стандартов, быть совместимыми между собой, а также материалами стенового проема и стеновой коробки и иметь санитарно-эпидемиологическое заключение органов санэпиднадзора РФ.
3. Наружный слой шва должен быть водонепроницаемым, стойким к атмосферному воздействию, устойчив к воздействию эксплуатационных температур. Материалы наружного слоя шва не должны препятствовать удалению парообразной влаги из среднего слоя шва.
4. Средний слой шва должен обеспечивать требуемое термическое сопротивление и звукоизоляция монтажного шва. Заполнение монтажного зазора должно быть сплошным по сечению, без пустот и разрывов.
5. Внутренний слой монтажного шва должен обеспечивать надежную пароизоляцию.

Обозначение	Эскиз элемента	Длина, мм	Развертка, мм	Масса, кг	Прим.
Дз-1		7,45	534	31,4	толщина t=0,5мм
Дз-2		15	360	10,5	толщина t=0,5мм
Дз-3		64	180	49,74	толщина t=0,5мм
Дз-4		64	140	35,17	толщина t=0,5мм
Дз-5		128	220	35,17	толщина t=0,5мм

- | | | | | | | | | | |
|-----------|---------|------|-------|-------------|----------|--|-----------------|------|--------|
| | | | | | | 130-23-АСЗ | | | |
| | | | | | | "Цех №8, расположенный по адресу:
Московская область, г.о. Мытищи, ул. Колокозоба, 4. Капитальный ремонт" | | | |
| Изм. | Колуч. | Лист | Мдок. | Подп. | Дата | АБК,
Архитектурно-строительные решения | Статья | Лист | Листов |
| Разраб. | Трусов | | | <i>И</i> | 10.08.23 | | Р | | |
| Проб. | Ильчева | | | <i>Ильч</i> | 10.08.23 | | | 6 | |
| Н. контр. | Лемехов | | | <i>Л</i> | 10.08.23 | Фасад в осях В-Б/3. Узлы 1-4,
Ведомость отделки помещений.
Ведомость заполнения проемов. | ООО НПЦ «ОВИСТ» | | |