
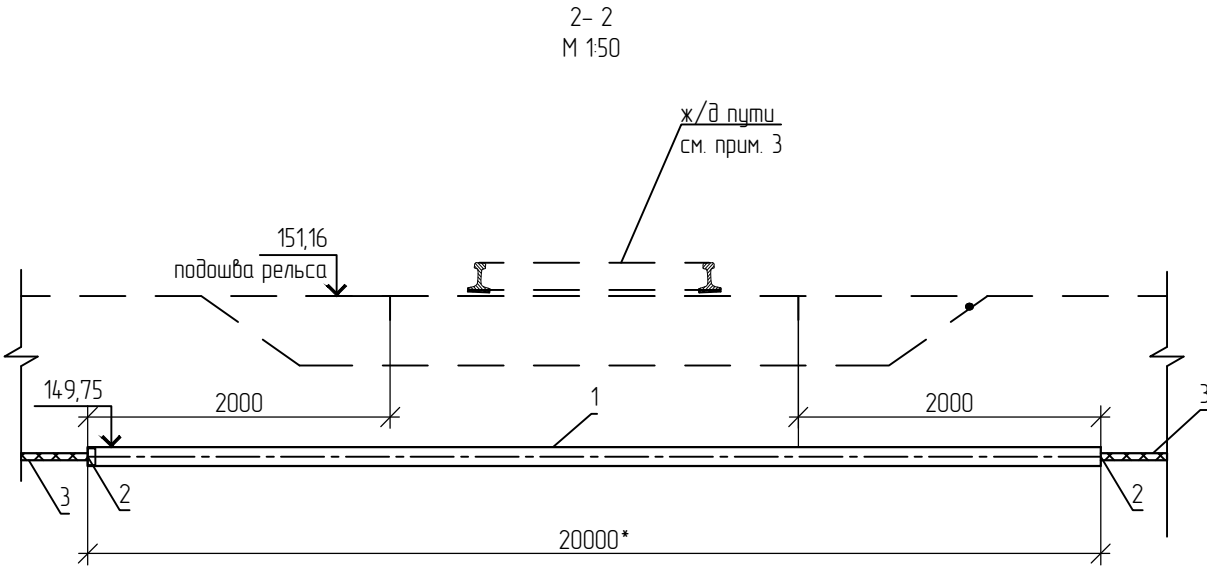


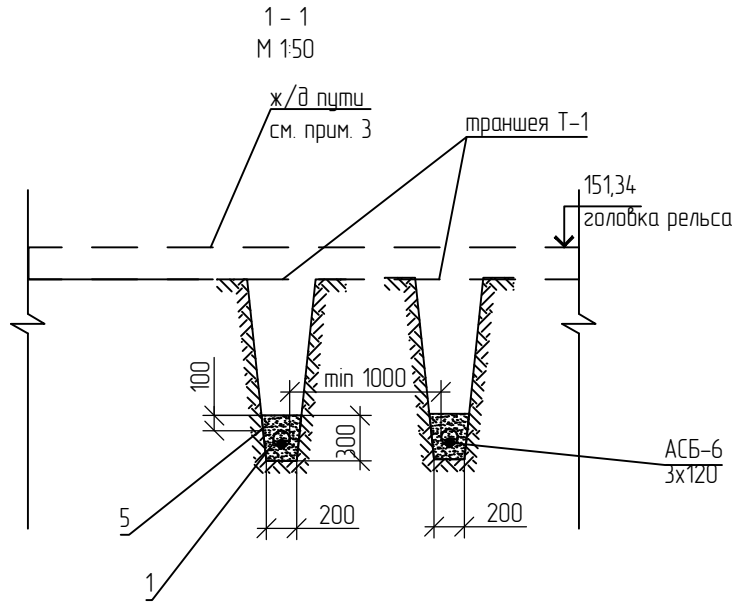

1. Работать совместно с 132-23-ЭС, л.2.
2. При прокладке кабелей через дорогу в трубах, заделку трубы выполнить уплотнителем кабельных проходов термоусаживаемым.
3. Железнодорожные пути на разрезах показаны условно. Расположения ж/д путей см. 132-23-ПЖ.
4. * - длину трубы уточнить по месту монтажа.

Ведомость объёмов земляных работ для траншеи Т-1			
№	Наименование работ	ед.изм	кол-во
1	Длина траншеи	м	20
2	Рытьё траншеи	м.куб	3,6
3	Обратная засыпка	м.куб	2,4
4	Постель из песка	м/м.куб	1,2

Спецификация к листу

Поз.	Обозначение	Наименование	Кол-во	Масса ед., кг	Примечание
1	ПНД-110 SN12	Труба двустенная жесткая для кабельной канализации	м	40	
2	УКПм-120/28 арт. 81104	Уплотнитель кабельных проходов термоусаживаемый	шт.	4	
3	АСБ-6 3х120	Кабель силовой с алюминиевыми жилами сечением 3х120 мм2	м	40	
4	ЗСТн-10-70/120	Муфта соединительная на напряжение до 10 кВ	шт.	4	
5		Песок	м.куб	2,7	

Взам. инв.Н	
Подп. и дата	
Инв.Н подл.	

						132-23-ЭС		
						Ж/д пути от цеха № 217 до обкаточной линии с удлинением трансформатора, расположенные по адресу: Московская область, г.о. Мытищи, ул. Колонцова, 4		
Изм.	Колуч	Лист	№ док	Подп.	Дата	Электроснабжение Переустройство кабельных линий	Стадия	Лист
Разраб.		Данилова			11.07.23		Р	3
						Разрезы 1 - 1, 2 - 2	ООО НПП «ОВИСТ»	
Н.контр.		Лемехов			11.07.23			