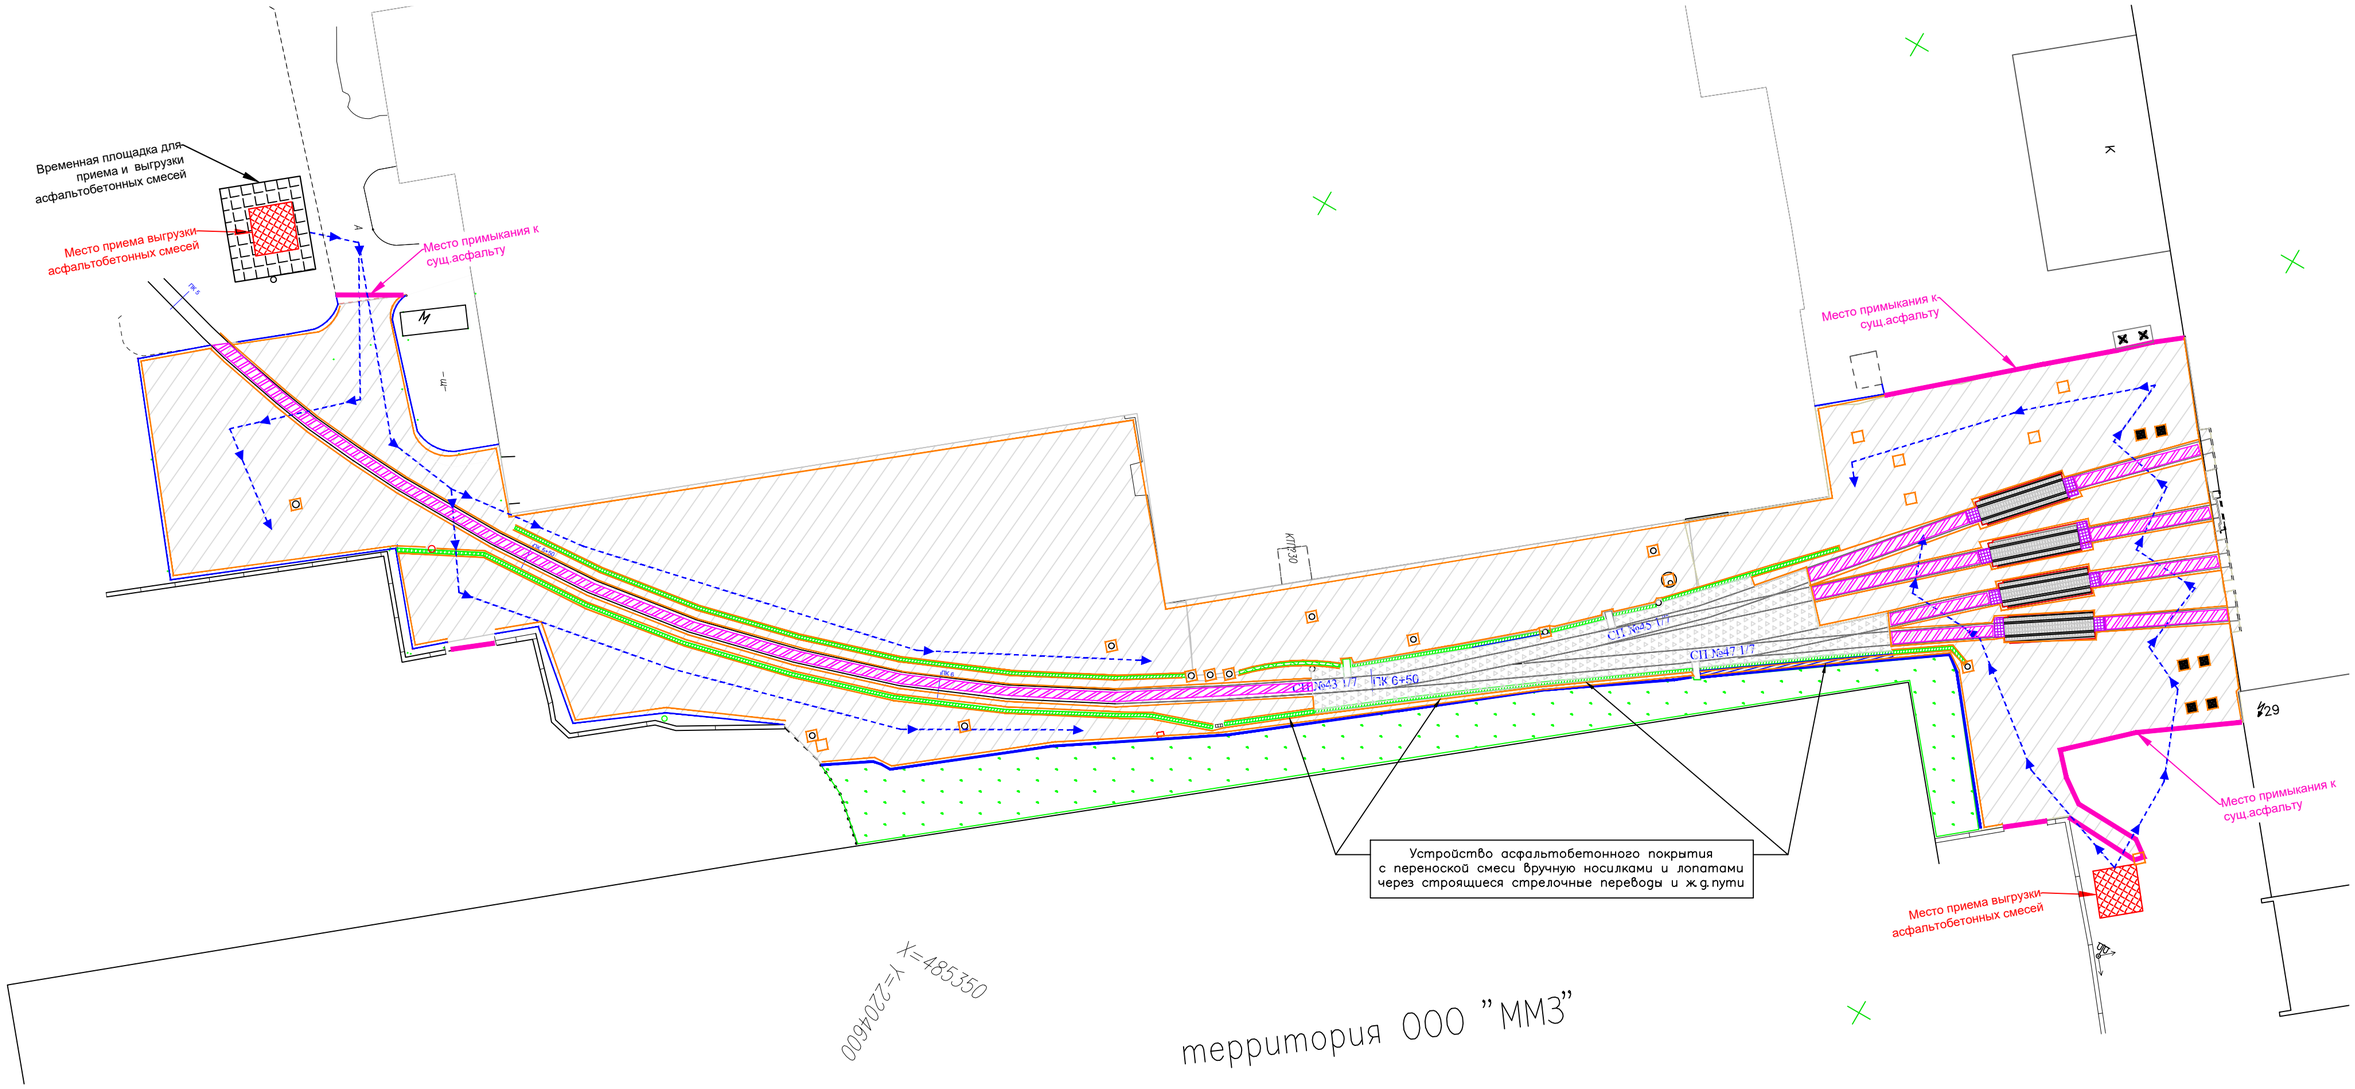

УСЛОВНЫЕ ОБОЗНАЧЕНИЯ

- Место приема выгрузки асфальтобетонных смесей
- Место резки существующего асфальтобетонного покрытия дисковыми пилами с обмазкой битумной эмульсией мест примыкания.
- Направление движения , пути перевозки асфальтобетонной смеси колесными мини-погрузчиками типа "BOBCAT" S530, Vковша-0,5м.³
- Место устройства примыкания к существующим зданиям, бордюрам, колодцам, фундаментам и ж.д.путям асфальтобетонного покрытия в ручную с обмазкой битумной эмульсией мест примыкания.
- Устройство асфальтобетонного покрытия в межрельсовом пространстве с уплотнением в ручную, виброплитами.
- Бордюр.
- Лоток ливневый.
- Территория асфальтитрования.
- Территория покрытия щебнем.
- Территория озеленения.

Согласовано

Взам. инв. N°

Подп. и дата

Инв. N° подп.

Изм.	Кол.	Лист	N°док.	Подпись	Дата
					2024
Руков.проекта		Шевчук К.А.			30.05
Ген.директор		Кесслер Ю.Ф.			30.05
Ст.прораб		Шинкарев М.В.			30.05
Гл. инженер		Юрченко В.И.			30.05

131-23-ГП2

Цех №8, расположенный по адресу: Московская обл., г.о. Мытищи, ул. Колонцова, 4. Капитальный ремонт

Генеральный план

Стадия	Лист	Листов
ИД	1	1

Технологическая схема. Асфальтобетонное покрытие

ООО "КиКГЕОСТРОЙ"

Формат А2