

Заказчик - АО «МЕТРОВАГОНМАШ»

**«ЦЕХ № 8, РАСПОЛОЖЕННЫЙ ПО АДРЕСУ: МОСКОВСКАЯ
ОБЛАСТЬ, Г.О. МЫТИЩИ, УЛ. КОЛОНЦОВА, 4.
КАПИТАЛЬНЫЙ РЕМОНТ»**

РАБОЧАЯ ДОКУМЕНТАЦИЯ

**Помещение компрессорной.
Архитектурно-строительные решения**



130-23-АС4

Руководитель проекта



В.Е. Липатов

Инов. № подл.	
Подп. и дата	
Взам. инв. №	

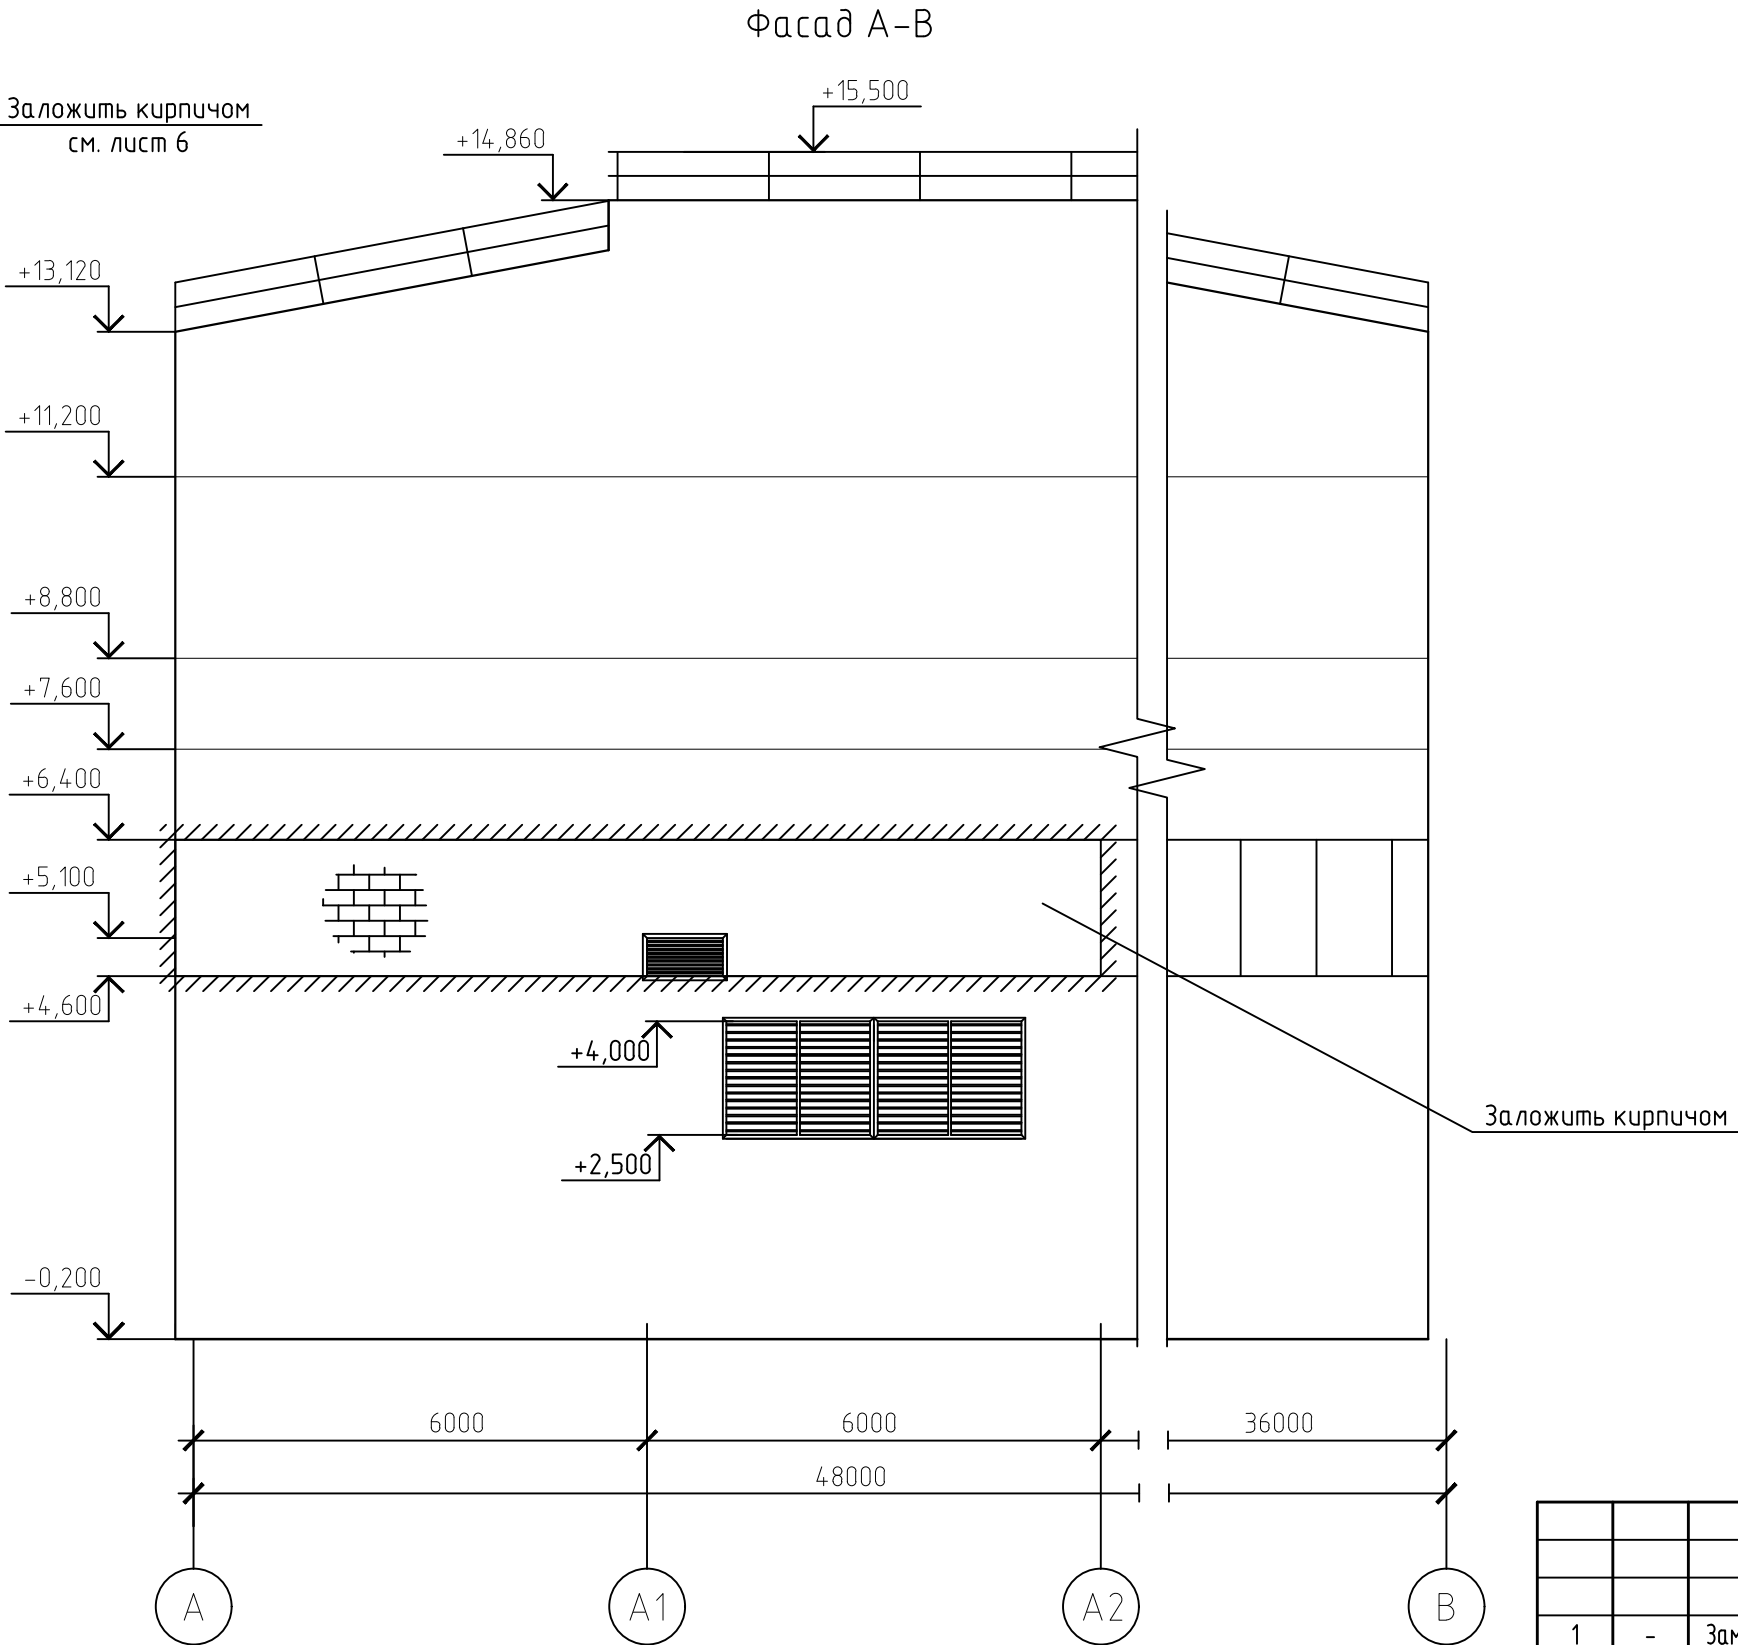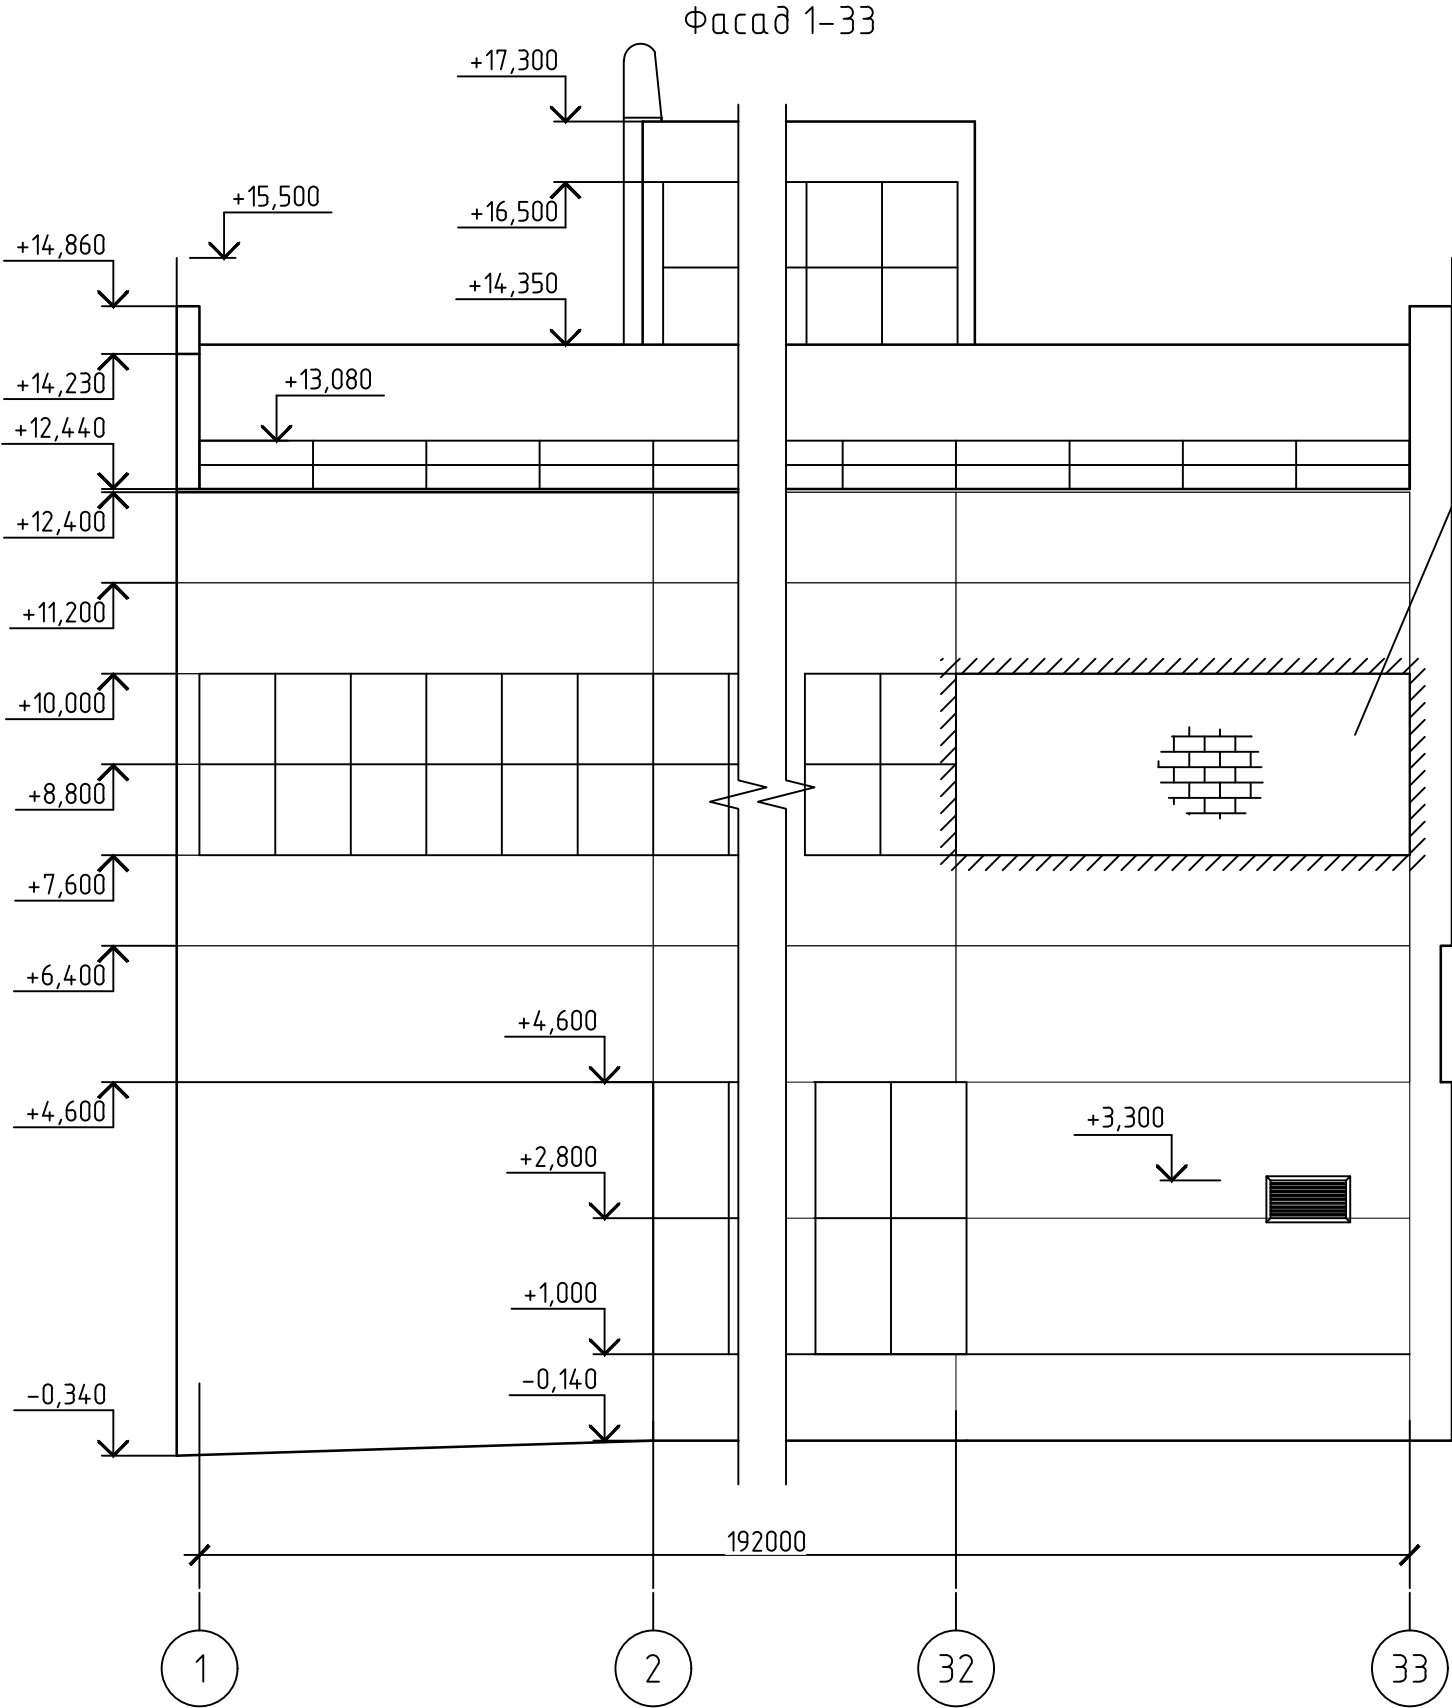

							130-23-АС4			
1	-	Зам.	24-24	<i>Подпись</i>	09.02.24		"Цех №8, расположенный по адресу: Московская область, г. о. Мытищи, ул. Колонцова, 4. Капитальный ремонт"			
Изм.	Кол. уч.	Лист	№ док.	Подп.	Дата		Помещение компрессорной. Архитектурно-строительные решения	Стадия	Лист	Листов
Разраб.		Нобикова		<i>Подпись</i>				Р	3	
Проб.		Ильичева		<i>Подпись</i>			Фасады 1-33, А-В	ООО НПП «ОВИСТ»		
Н. контр.		Миронова		<i>Подпись</i>						

