

Заказчик - АО «МЕТРОВАГОНМАШ»

**«Ж/Д ПУТИ ОТ ИСПЫТАТЕЛЬНОГО ЦЕНТРА ДО ОБКАТОЧНОЙ
ЛИНИИ С УДЛИНЕНИЕМ ТРАНСБОРДЕРА, РАСПОЛОЖЕННЫЕ
ПО АДРЕСУ: МОСКОВСКАЯ ОБЛАСТЬ, Г.О. МЫТИЩИ, УЛ.
КОЛОНЦОВА, 4»**

РАБОЧАЯ ДОКУМЕНТАЦИЯ

Цех 121/18.

Наружные сети водоснабжения и канализации.

Переустройство хозяйственного водопровода

131-23-НВК2

Руководитель проекта

В.Е. Липатов

Инов. № подл.	Подп. и дата	Взам. инв. №



ОВИСТ
НАУЧНО-ПРОИЗВОДСТВЕННОЕ ПРЕДПРИЯТИЕ



**ОБЩЕСТВО С ОГРАНИЧЕННОЙ ОТВЕТСТВЕННОСТЬЮ
НАУЧНО-ПРОИЗВОДСТВЕННОЕ ПРЕДПРИЯТИЕ « О В И С Т »
СВИДЕТЕЛЬСТВО №1278.01-2017-7720018815-П-166**

Заказчик: АО «МЕТРОВАГОНМАШ»

**«Ж/Д ПУТИ ОТ ИСПЫТАТЕЛЬНОГО ЦЕНТРА ДО ОБКАТОЧНОЙ ЛИНИИ
С УДЛИНЕНИЕМ ТРАНСБОРДЕРА, РАСПОЛОЖЕННЫЕ ПО АДРЕСУ:
МОСКОВСКАЯ ОБЛАСТЬ, Г.О. МЫТИЩИ,
УЛ. КОЛОНЦОВА, 4»**

РАБОЧАЯ ДОКУМЕНТАЦИЯ

Цех 121/18.

Наружные сети водоснабжения и канализации.

Переустройство хозяйственного водопровода

131-23-НВК2

Директор по проектированию

А.А. Лемехов

2023

Инов. № подл.	Подп. и дата	Взам. инв. №

Взам. инв. №	
Подп. и дата	
Инв. № подл.	

Ведомость рабочих чертежей основного комплекта		
Лист	Наименование	Примечание
1	Общие данные	
2	План хозяйтвьевого водопровода (В1). Профиль В1	
3	Узел ввода водопровода в здание цеха 121/18	

Ведомость ссылочных и прилагаемых документов

Обозначение	Наименование	Примечание
	Ссылочные документы	
СП 399.1325800.2018	Системы водоснабжения и канализации наружные из полимерных материалов	
т.п. 901–09–9	Переходы трубопроводами водопровода и канализации под железнодорожными путями на станциях и перегонах и под автомобильными дорогами	
	Прилагаемые документы	
131-23-НБК2.СО	Спецификация оборудования, изделий и материалов	
131-23-НБК2.ВР	Ведомость объемов работ	

Общие указания

1. Настоящая рабочая документация разработана на основании Задания на проектирование по титулу “Ж/д пути от испытательного центра до обкаточной линии с удлинением трансбorders, расположенные по адресу: Московская область, г.о. Мытищи, ул. Колонцова,4”.
2. Разработанная рабочая документация соответствует:

– заданию на проектирование по титулу «Ж/д пути от испытательного центра до обкаточной линии с удлинением трансбorders, расположенные по адресу: Московская область, г.о. Мытищи, ул. Колонцова,4”;

– Требованиям Федерального закона № 384–ФЗ от 30.12.2009 «Технический регламент о безопасности зданий и сооружений»;

– Требованиям Федерального закона № 123–ФЗ от 22.07.2008 «Технический регламент о требованиях пожарной безопасности»;

– Результатам инженерных изысканий.
3. Рабочая документация разработана в соответствии с требованиями следующих нормативных документов:

– СП 31.13330.2021. Водоснабжение. Наружные сети и сооружения (Актуализированная редакция СНиП 2.04.02–84*);

– ГОСТ 21.001–2021. Система проектной документации для строительства. Общие положения;

– ГОСТ Р 21.101–2020. Система проектной документации для строительства. Основные требования к проектной и рабочей документации;

– ГОСТ 21.704–2011. Система проектной документации для строительства. Правила выполнения рабочей документации наружных сетей водоснабжения и канализации;

– ГОСТ 21.110–2013 Система проектной документации для строительства. Спецификация оборудования, изделий и материалов.
4. В соответствии с требованиями СНиП 3.01.01–85* при производстве строительно–монтажных работ по прокладке сетей должны быть составлены акты освидетельствования следующих скрытых работ и ответственных конструкций:

– закрепление грунтов и подготовка оснований под трубы;

– отрывка траншей и обратная засыпка трубопроводов с уплотнением;

– величина зазоров и выполнение уплотнений стыковых соединений;

– герметизация мест прохода трубопроводов через стены колодцев;

– антикоррозийная защита сварных соединений;

– монтаж металлоконструкций;

– антикоррозийная защита трубопроводов.
5. На основании данных инженерных изысканий принято следующее:
- 5.1 Естественным основанием траншеи служат следующие грунты:

Слой ИГЭ2 – песок мелкий, средней плотности со следующими прочностными характеристиками:

– γп=1,81 г/см³, γII=1,79 г/см³, γI=1,78 г/см³;

– φп=32,2°, φII=32,1°, φI=32,0°;

– Сп=0,0 кПа, СII=0,0 кПа, CI=0,0 кПа;

– E=25,1 МПа.

Слой ИГЭ3 – песок средней крупности, средней плотности со следующими прочностными характеристиками:

– γп=1,81 г/см³, γII=1,79 г/см³, γI=1,78 г/см³;

– φп=32,0°, φII=31,8°, φI=31,6°;



– Сп=0,0 кПа, СII=0,0 кПа, CI=0,0 кПа;

– E=24,1 МПа.


- 5.2 Нормативная глубина промерзания песков средней крупности – 1,43 м; супеси, песков мелких и пылеватых – 1,34 м.
- 5.3 Степень сейсмической опасности района, согласно СП 14.13330.2018 – менее 6 баллов.
- 5.4 Нормативное значение давления ветра – Wo=23 кгс/м² (I ветровой район).
- 5.5 Нормативная снеговая нагрузка – Sg=150 кгс/м2 (III снеговой район).
- 5.6 Нормативное значение толщины стенки гололеда составляет – 10 мм (III район по гололедности).
6. Настоящим проектом предусматривается прокладка хозяйтвьевого водопровода (В1) от существующего колодца В1–4 до здания цеха 121/8 (точка В1–4А) согласно Техническим условиям от 21.02.2023 №03/2.1–10–19.
7. Трубопровод из труб ПЭ100 SDR17–110х6,6, проходящий под ж/д путями, заключить в футляр из стальной трубы Ø325х7,0 мм (ГОСТ 10704–91). Длина футляра составляет 6,0 м (по 2,0 м в каждую сторону от ж/д рельса). В целях достижения большей надежности межтрубное пространство заполняется цементно–песчаным раствором М100.
8. Ведомость основных комплектов рабочих чертежей по титулу “Ж/д пути от испытательного центра до обкаточной линии с удлинением трансбorders, расположенные по адресу: Московская область, г.о. Мытищи, ул. Колонцова, 4» смотри № 131–23–ВПК2.

						131-23-НБК2				
						Ж/д пути от испытательного центра до обкаточной линии с удлинением трансбorders, расположенные по адресу: Московская область, г.о. Мытищи, ул. Колонцова,4				
Изм.	Кол.уч.	Лист	№ док.	Подп.	Дата					
Разраб.	Миронова				16.05.23	Цех 121/18 .		Стадия	Лист	Листов
Проверил	Лемехов				16.05.23	Наружные сети водоснабжения и канализации. Переустройство хозяйтвьевого водопровода		Р	1	3
Н. контр.	Ильичева				16.05.23	Общие данные		ООО НПП «ОВИСТ»		
ГИП	Заичиков				16.05.23					

Инв. № подл.	Подп. и дата	Взам. инв. №

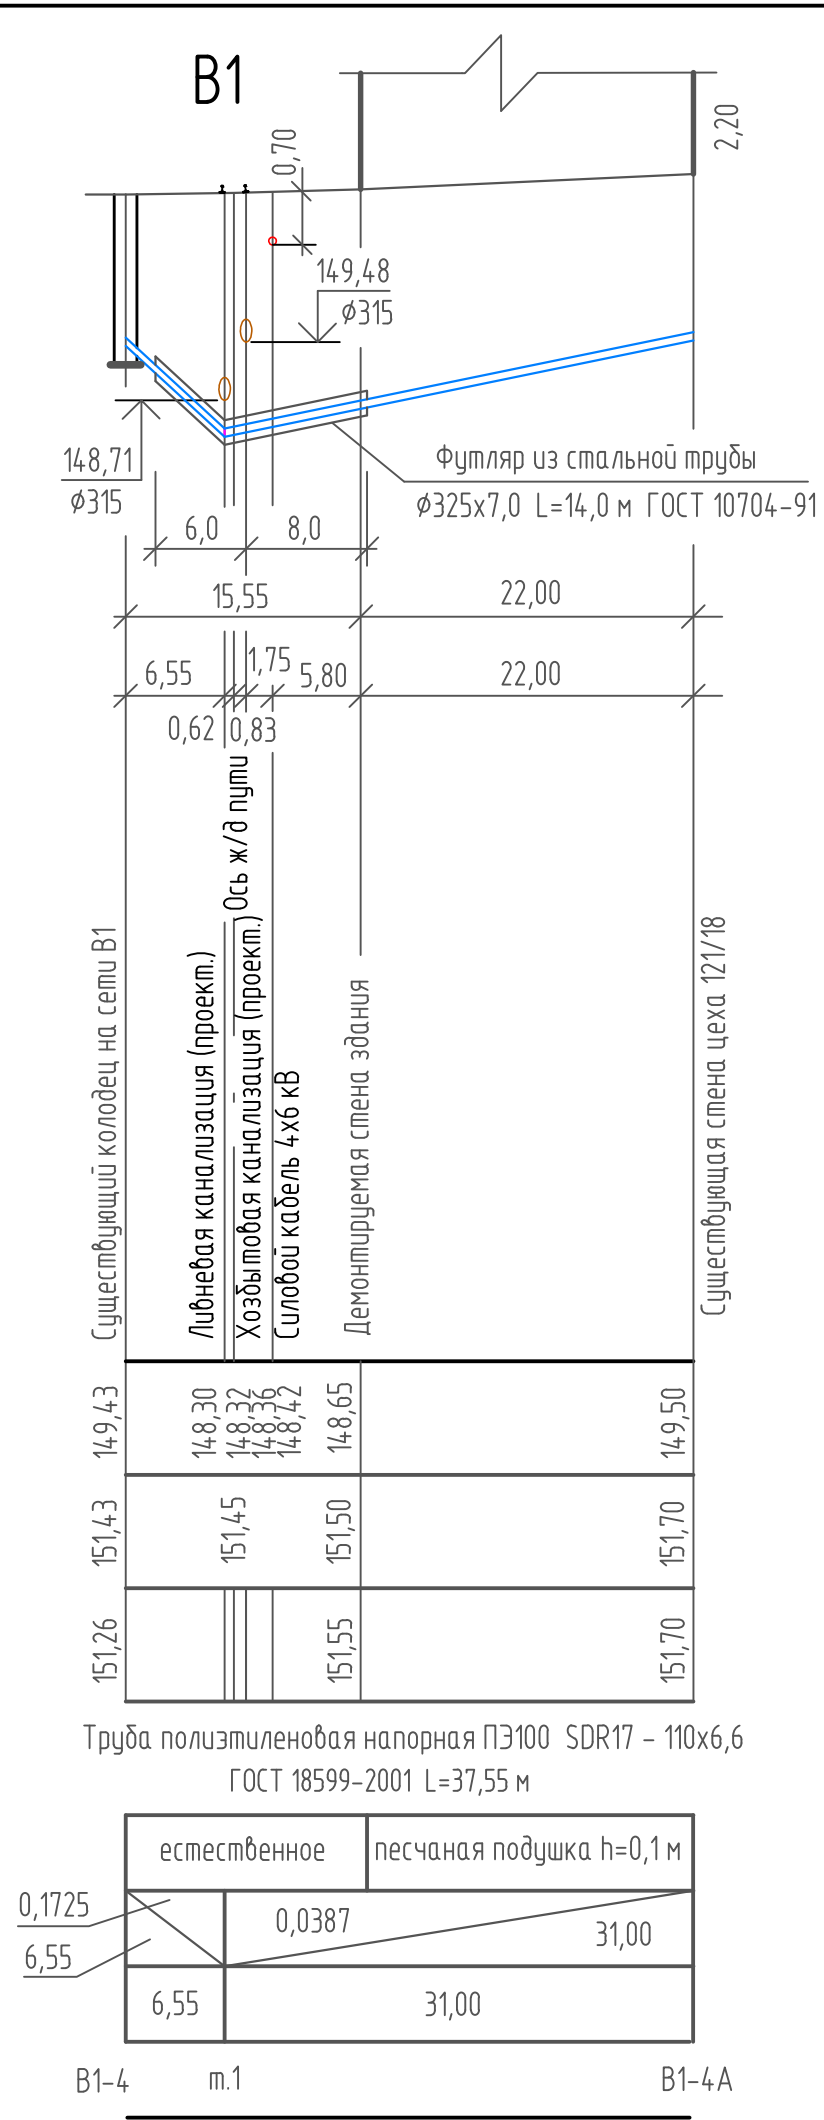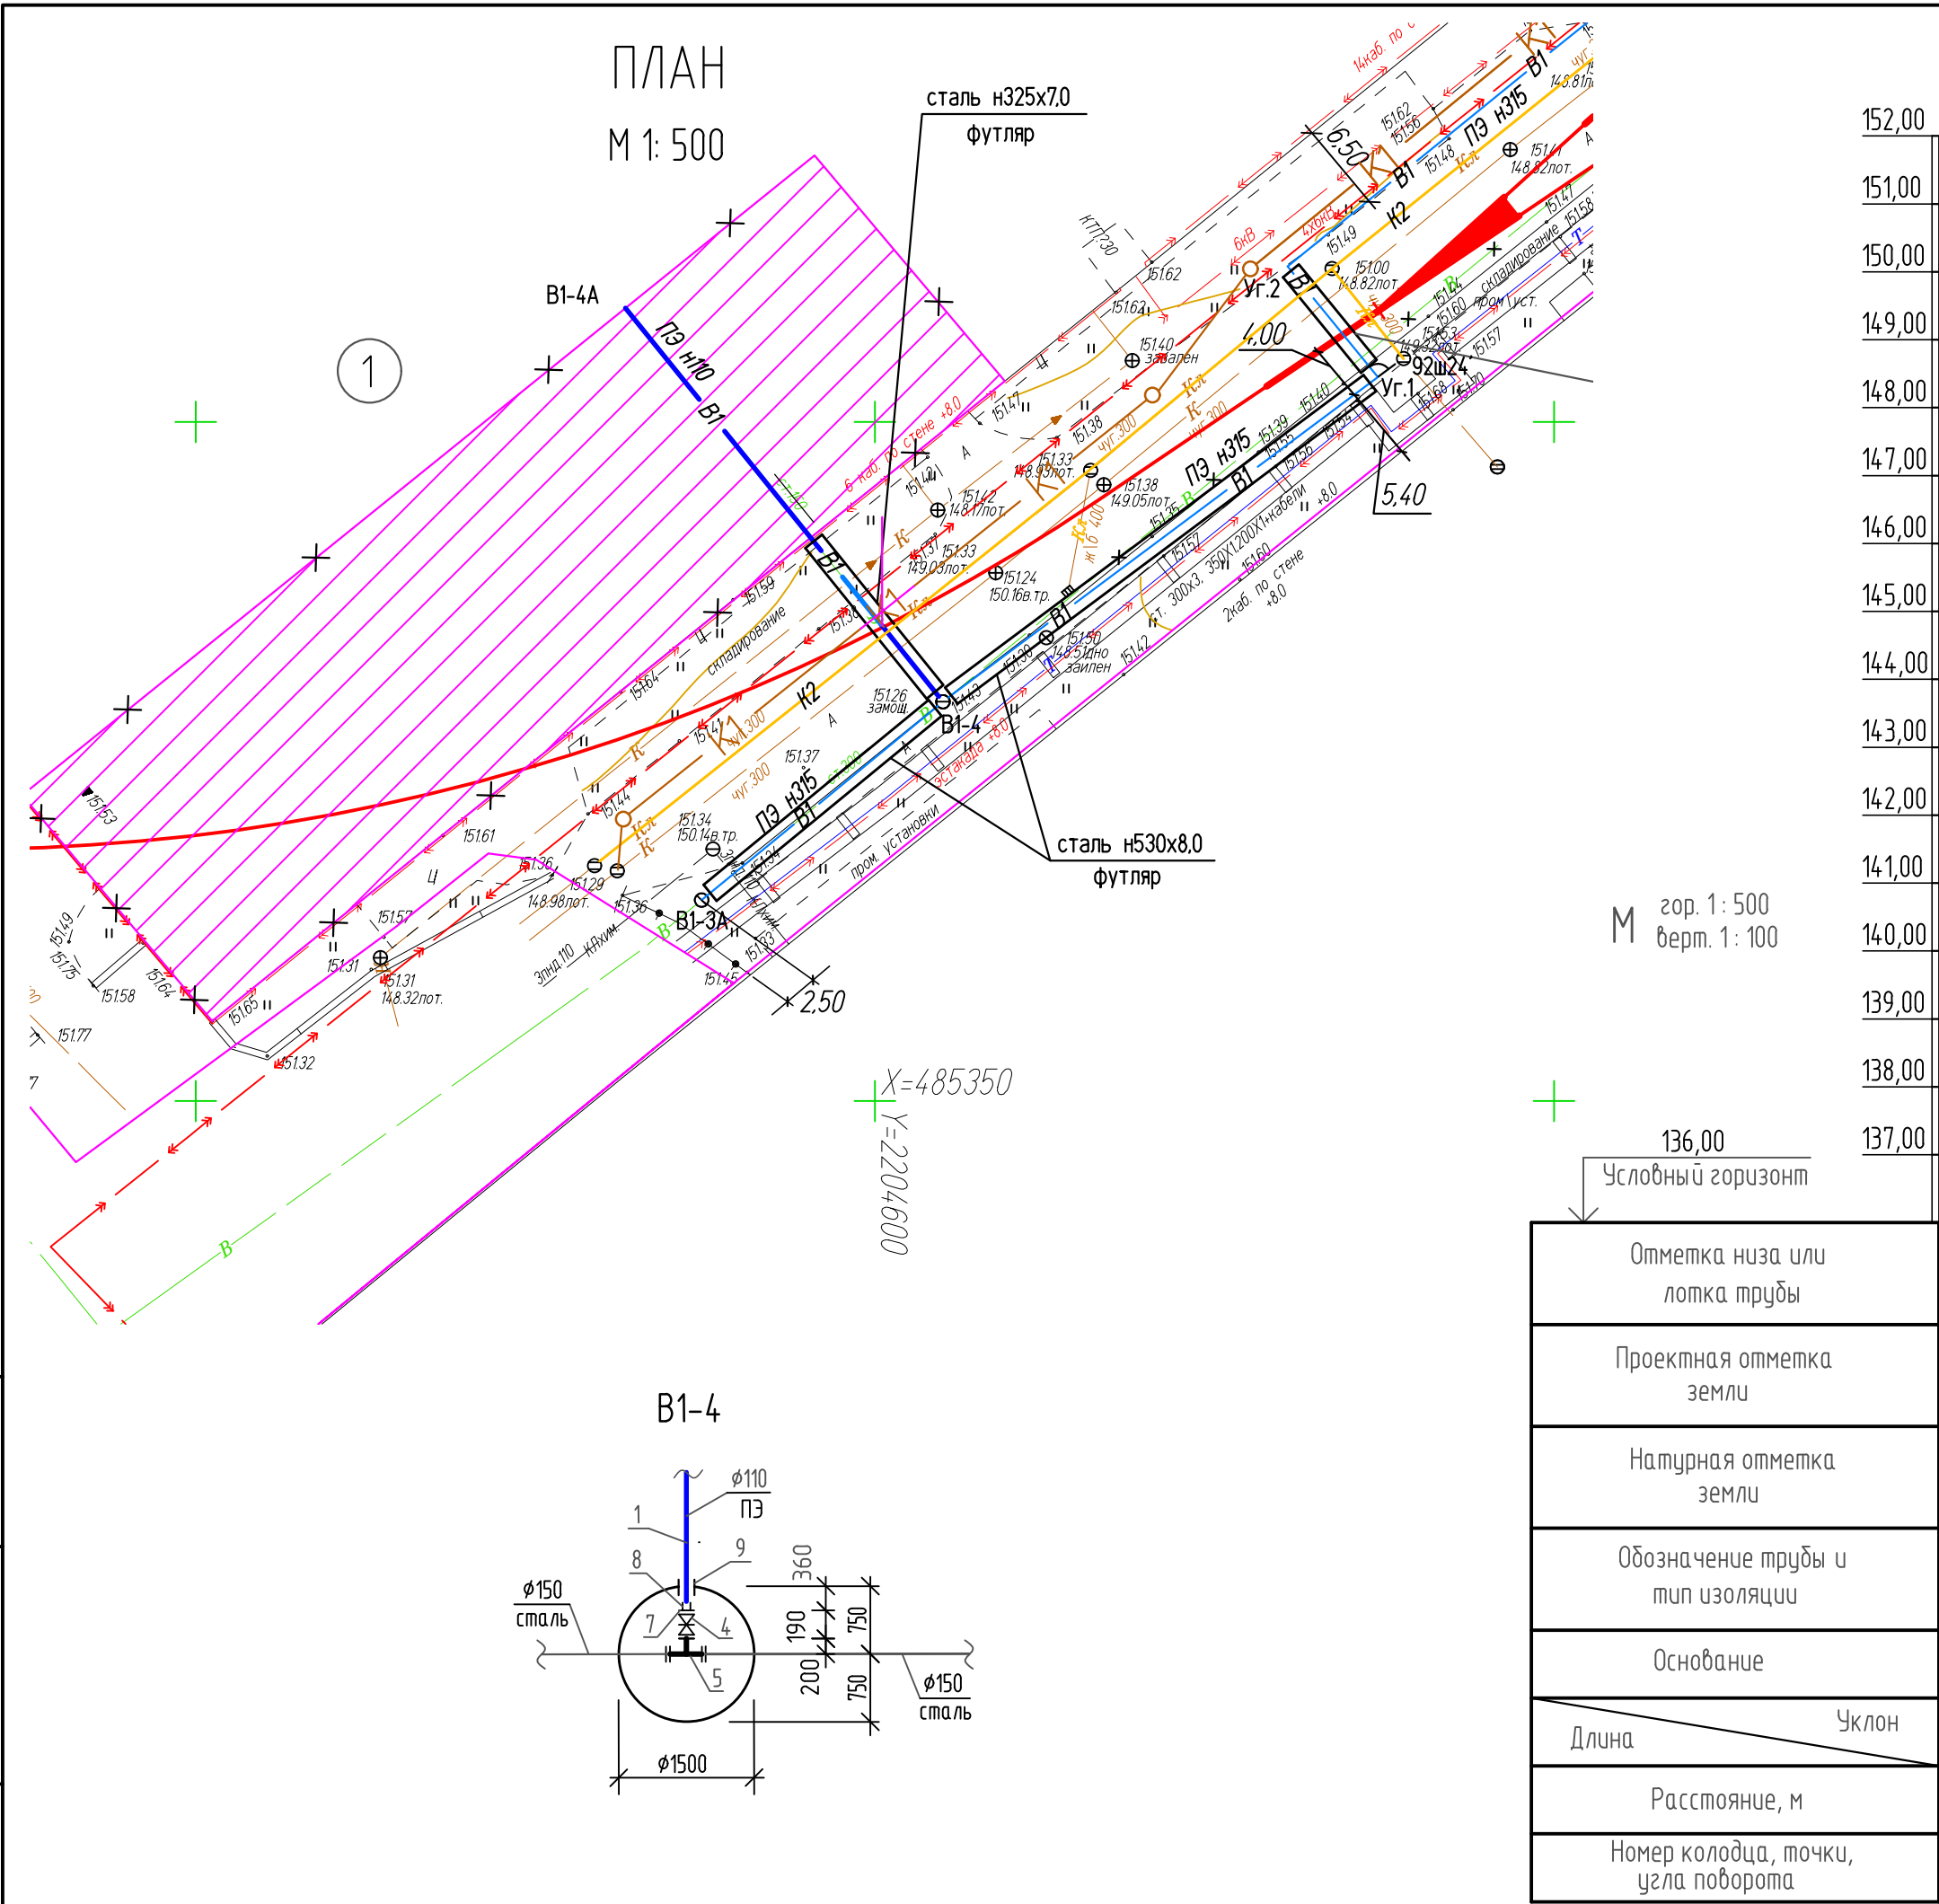



Экспликация зданий и сооружений		
Номер на плане	Наименование	Примечание
1	Цех 121/18	Проектируемый

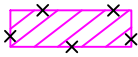Наименование	Обозначение	
	существ.	проектир.
Здания и сооружения		
Демонтаж здания		
Хозяйственно-питьевой водопровод		
Хозяйственная канализация		
Ливневая канализация		
Силовые кабели		
Железнодорожные пути		

1. Общие данные проекта смотри чертеж № 131-23-НБК2 лист 1.
2. Перед началом земляных работ уточнить местоположение в районе строительства нитки водопровода к зданию цеха 121/18 всех существующих подземных коммуникаций, а также уточнить глубину их заложения в точках пересечения с проектируемым трубопроводом В1.
3. Земляные работы в местах пересечения проектируемого трубопровода В1 с существующими подземными коммуникациями производить вручную на расстоянии 2,0 м в каждую сторону от точки пересечения с тщательным креплением стенок траншеи.
4. Спецификацию оборудования, изделий и материалов смотри № 131-23-НБК2.СО.

						131-23-НВК2			
						Ж/д пути от испытательного центра до обкаточной линии с удлинением трансбординга, расположенные по адресу: Московская область, г.о. Мытищи, ул. Колонцова, 4			
Изм.	Кал. уч.	Лист	№ док.	Подп.	Дата				
Разраб.		Миронова		<i>Миронова</i>	16.05.23	Цех 121/18.		Стадия	Лист
Провер.		Лемехов		<i>Лемехов</i>	16.05.23	Наружные сети водоснабжения и канализации. Переустройство хозяйственного водопровода		Р	2
Н. контр.		Ильичева		<i>Ильичева</i>	16.05.23	План хозяйственного водопровода (В1). Профиль В1		ООО НПП «ОВИСТ»	

Узел ввода водопровода в здание цеха 121/18

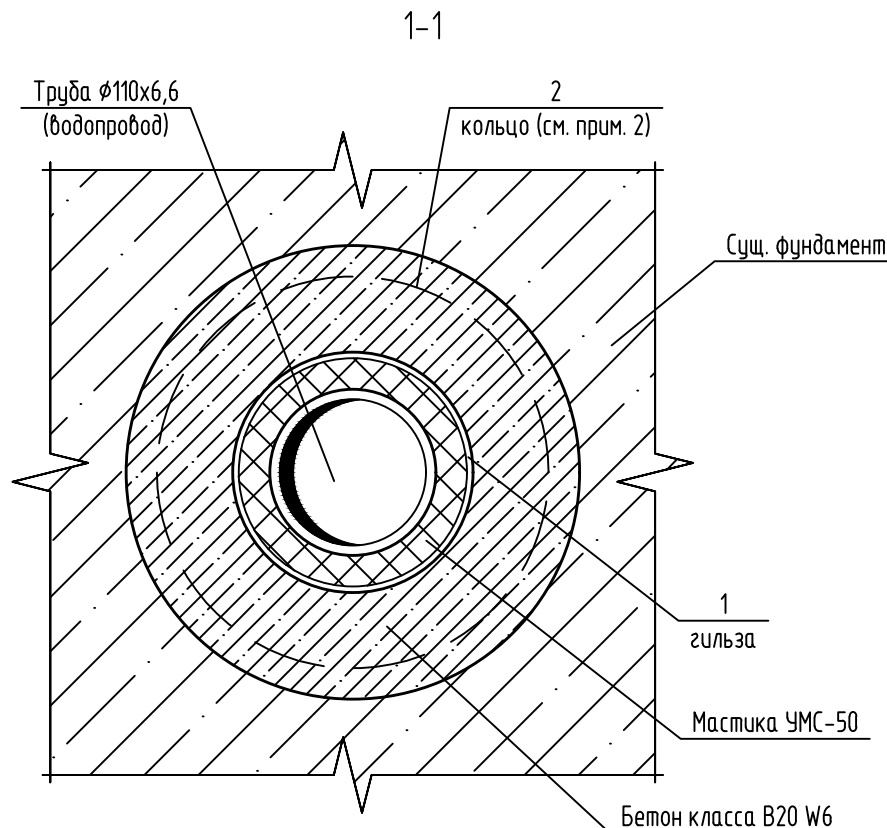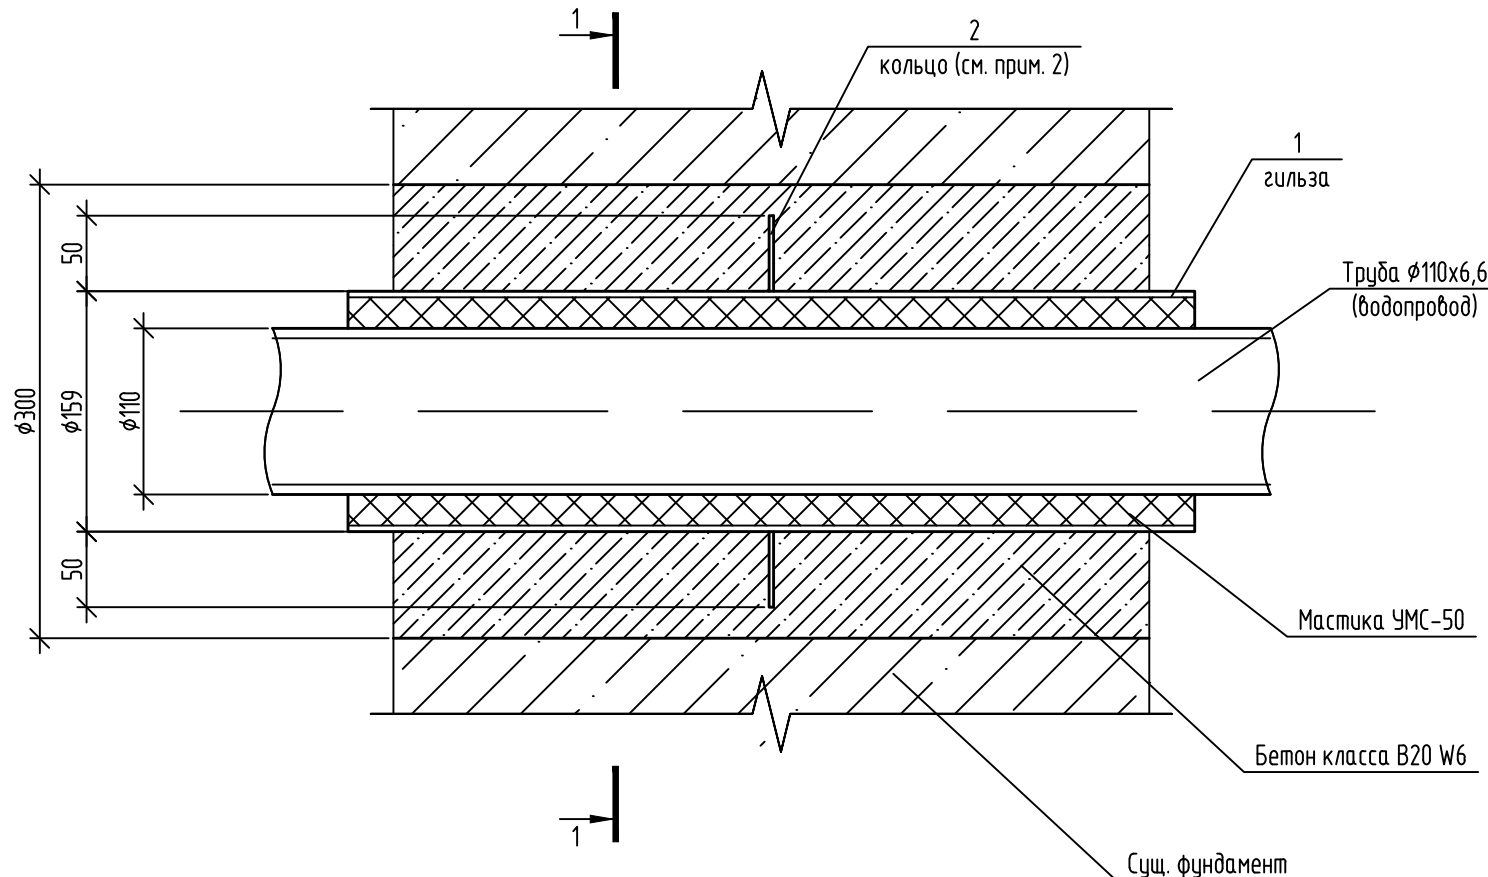

Спецификация элементов

Поз.	Обозначение	Наименование	Кол.	Масса, ед., кг	Приме- чание
		Конструкции металлические			
1	ГОСТ 10704-91	Труба $\phi 159 \times 4$, l=560 (гильза)	1	8,6	
2	ГОСТ 19903-2015	Лист 300x300x3 (кольцо)	1	2,1	
		Материалы			
	ГОСТ 26633-2015	Бетон В20 W6	0,03		м3
	ГОСТ 14791-79	Мастика УМС-50	0,01		м3

1. Для ввода водопроводной трубы в здание необходимо в существующем фундаменте алмазным буром просверлить отверстие $\varnothing 300$ мм.
2. Металлическое кольцо $\delta=3$ мм (поз. 2) вырезать из стального листа $300 \times 300 \times 3$ и приварить к гильзе (поз. 1).

						131-23-НВК2			
						Ж/д пути от испытательного центра до обкатной линии с удлинением трансформатора, расположенные по адресу: Московская область, г.о. Мытищи, ул. Колонцова, 4			
Изм.	Кол. уч.	Лист	№ док.	Подп.	Дата	Цех 121/18. Наружные сети водоснабжения и канализации. Переустройство хозяйственного водопровода	Стадия	Лист	Листов
Разраб.		Раков		<i>Сав</i>	19.06.23		Р	3	
Пров.		Ильичева		<i>Иль</i>	19.06.23				
Н. контр.		Миронова		<i>Миро</i>	19.06.23	Узел ввода водопровода в здание цеха 121/18	ООО НПП «ОВИСТ»		

		Позиция	Наименование и техническая характеристика	Тип, марка. Обозначение документа, опросного листа	Код оборудования, изделия материала	Завод – изготовитель	Единица измерения	Коли- чество	Масса единицы, кг	Примечание
		1	2	3	4	5	6	7	8	9
		Переустройство хозяйствевого водопровода (В1) к цеху 121/18								
Взам. инв. N		1	Труба полиэтиленовая напорная ПЭ100 SDR17 – 110х6,6 «питьевая»				п.м.	38,0	2,16	
		2	Труба стальная электросварная прямошовная, группы В по ГОСТ 10705–80*							
			сталь 20 Ø108х4,0 мм с весьма усиленной гидроизоляцией	ГОСТ 10704–91			п.м.	3,0	10,26	На вводе в здание цеха
		3	Труба стальная электросварная прямошовная, группы В по ГОСТ 10705–80*							
			сталь 20 Ø325х7,0 мм (футляр)	ГОСТ 10704–91			п.м.	14,0	54,90	
		4	Задвижка чугунная с обрезиненным клином неподвижным шпинделем			Московский завод				
			фланцевая МЗВ–100 (DN100) Ру1,6 МПа (16 кгс/см²)	З0ч39р		“ВОДОПРИБОР”	шт.	2	28,2	В том числе 1 шт. в цехе
		5	Тройник чугунный фланцевый Dxd=150х100	ТФ 150х100 ГОСТ 5525–88			шт.	1	41,7	
		6	Фланец стальной плоский приварной DN100 мм PN10 кгс/см2	ГОСТ 33259–2015			шт.	2	3,96	На трубе в цехе 121/18
		7	Фланец свободный металлический D=110 мм PN10 кгс/см2 (для трубы 110 мм)			Трубный завод ИКАП/ЛАСТ	шт.	1	4,03	В колодце
		8	Втулка ПЭ100 SDR17 под фланец свободный металлический d=110 мм			Трубный завод ИКАП/ЛАСТ	шт.	1	0,422	В колодце
		9	Муфта защитная полиэтиленовая D=140 мм L=150,0 мм для прохода труб							
			сквозь бетонную стенку колодца (для труб Dн=110 мм)			Трубный завод ИКАП/ЛАСТ	шт.	1	0,586	В колодце
		10	Отвод стальной приварной 90° 108х4,0	ГОСТ 17375–2001			шт.	1	2,5	На вводе в здание цеха
		11	Отвод стальной приварной 90°325х7,0	ГОСТ 17375–2001			шт.	1	39,0	
		12	Отвод ПЭ SDR17 110х6,6 165°	ГОСТ 17375–2001			шт.	1		
		13	Неразъемное соединение полиэтилен–сталь НСПС 110/108				шт.	1	6,5	На вводе в здание цеха
	14	Гильза Ду159х4 мм L=560 мм	ГОСТ 10704–91			шт.	1	8,6	На вводе в здание цеха	
Подп. и дата		15	Лист 300х300х3	ГОСТ 19903–2015		шт.	1	2,1		
		16	Бетон кл. В20, W6	ГОСТ 26633–2015		м³	0,03			
		17	Песок строительный	ГОСТ 8736–2014		м³	13,0			
Инв. N подл.										

						131–23–НВК2.СО					
						Ж/Д ПУТИ ОТ ИСПЫТАТЕЛЬНОГО ЦЕНТРА ДО ОБКАТНОЙ ЛИНИИ С УДЛИНЕНИЕМ ТРАНСБОРДЕРА, РАСПОЛОЖЕННЫЕ ПО АДРЕСУ: МОСКОВСКАЯ ОБЛАСТЬ, Г.О. МЫТИЩИ, УЛ. КОЛОЦОВА, 4					
Изм.	Кол.уч.	Лист	№ Док.	Подп.	Дата	Цех 121/18. Наружные сети водоснабжения и канализации. Переустройство хозяйствевого водопровода			Стация	Лист	Листов
Разраб.		Миронова			16.05.23				Р	1	2
Проб.		Лемехов			16.05.23						
						Спецификация оборудования, изделий и материалов			ООО НПП «ОВИСТ»		
ГИП		Зайчиков			16.05.23						

[illegible]

						131-23-НБК2.СО	Лист
Изм.	Кол.уч.	Лист	№ док.	Подп.	Дата		2

Инв. № подл.	Подп. и дата	Взам. инв. №

1	2	3	4	5	6	7
10		Перевозка лишнего грунта на расстояние 30 км автосамосвалами грузоподъемностью 10 т и утилизация	т	22,4		14,0 х 1,6=22,4 т ($\gamma=1,6 \text{ т/м}^3$)
		Прокладка трубопровода				
11		Прокладка труб полиэтиленовых напорных ПЭ100 SDR17 $\phi 110 \times 6,6$ «питьевая»	п.м.	38,0	131-23-НБК2.СО	
12		Прокладка труб стальных электросварных прямошовных $\phi 108 \times 4,0$ группы В по ГОСТ 10705-80* сталь 20 ГОСТ 10704-91 с весьма усиленной г/изол.	п.м.	3,0	131-23-НБК2.СО	На вводе в цех 121/18
13		Прокладка труб стальных электросварных прямошовных $\phi 325 \times 7,0$ группы В по ГОСТ 10705-80* сталь 20 (футляр) ГОСТ 10704-91 с весьма усиленной г/изол.	п.м.	14,0	131-23-НБК2.СО	Пересечение с ж/д путями
14		Монтаж задвижки чугунной с обрезиненным клином неподвижным шпинделем фланцевой МЗВ-100 (DN100) 30ч39р Московский завод «Водоприбор»	шт.	2	131-23-НБК2.СО	В том числе одна штука в цехе 121/18
15		Монтаж в колодце тройника чугунного фланцевого ТФ 150х100 ГОСТ 5525-88	шт. кг	1 41,7	131-23-НБК2.СО	
16		Монтаж фланцев стальных плоских приварных DN100 мм PN10 кгс/см ²	шт. кг	2 7,92	131-23-НБК2.СО	На трубе в цехе 121/18
17		Монтаж фланца свободного металлического Ду 100 мм (для труб $\phi 110$ мм)	шт. кг	1 4,03	131-23-НБК2.СО	В колодце
18		Монтаж втулки ПЭ100 SDR 17 под фланец d=110 мм PN10 кгс/см ²	шт. кг	1 0,422	131-23-НБК2.СО	В колодце
19		Установка муфты защитной полиэтиленовой L=150,0 мм D=140 мм для прохода труб сквозь бетонную стену колодца (для труб D=110 мм)	шт.	1	131-23-НБК2.СО	В колодце
20		Монтаж отвода стального приварного 45° 325х7,0 мм ГОСТ 17375-2001	шт. кг	1 39,0	131-23-НБК2.СО	
21		Монтаж отвода стального приварного 90° 108х4,0 мм ГОСТ 17375-2001	шт. кг	1 2,5	131-23-НБК2.СО	На вводе в цех 121/18

Изм.	Кол.уч	Лист	№ док.	Подп.	Дата

131-23-НБК2.ВР

Лист

2

ИНВ. № ПОДЛ.	
--------------	--

1	2	3	4	5	6	7
22		Монтаж отвода ПЭ SDR17 165° 110х6,6 мм	шт.	1	131-23-НВК2.СО	
23		Неразъемное соединение полиэтилен-сталь НСПС 110/108 мм	шт.	1	131-23-НВК2.СО	На вводе в цех 121/18
24		Заполнение межтрубного пространства в футляре цементно-песчаным раствором М100	м³	1,0	131-23-НВК2.СО	
25		Сверление отверстия алмазным буром Ø300 мм в существующем фундаменте толщиной 400 мм цеха 121/18	шт.	1	131-23-НВК2.СО	На вводе в цех 121/18
26		Установка гильзы Ду159х4 мм L=560 мм	шт. кг	1 8,6	131-23-НВК2.СО	На вводе в цех 121/18
27		Устройство кольца из листа 300х300х3 (Дн=260 мм, Дв=160 мм)	шт. кг	1 2,1	131-23-НВК2.СО	
28		Заделка отверстия в фундаменте бетоном кл. В20, W6	м³	0,03	131-23-НВК2.СО	На вводе в цех 121/18
29		Заполнение межтрубного пространства мастикой УМС-50	м³ кг	0,01 3,0	131-23-НВК2.СО	Расход материала – 2 кг на 1 п.м.
30		Мастика герметизирующая бутилкаучуковая вязкоэластичная	кг	3,0	131-23-НВК2.СО	
		<u>Демонтажные работы</u>				
31		Демонтаж существующей конструкции бетонного пола	м2 м3	1 0,3		
32		Разработка грунта вручную	м3	2		
33		Обратная засыпка вручную	м3	2		
		<u>Восстановление конструкции пола</u>				
34		Уплотнение грунта щебнем	м2	1		

Изм.	Кол.уч	Лист	№ док.	Подп.	Дата

131-23-НВК2.ВР

Лист
3

Инв. № подл.	Подп. и дата	Взам. инв. №

1	2	3	4	5	6	7
35		Устройство подготовки из бетона класса В10 толщиной 100 мм	м3	0,1		
36		Устройство пола из бетона класса В20	м3 м2	0,2 1		

Изм.	Кол.уч	Лист	№ док.	Подп.	Дата

131-23-НБК2.ВР					Лист
					4