План 1 этажа

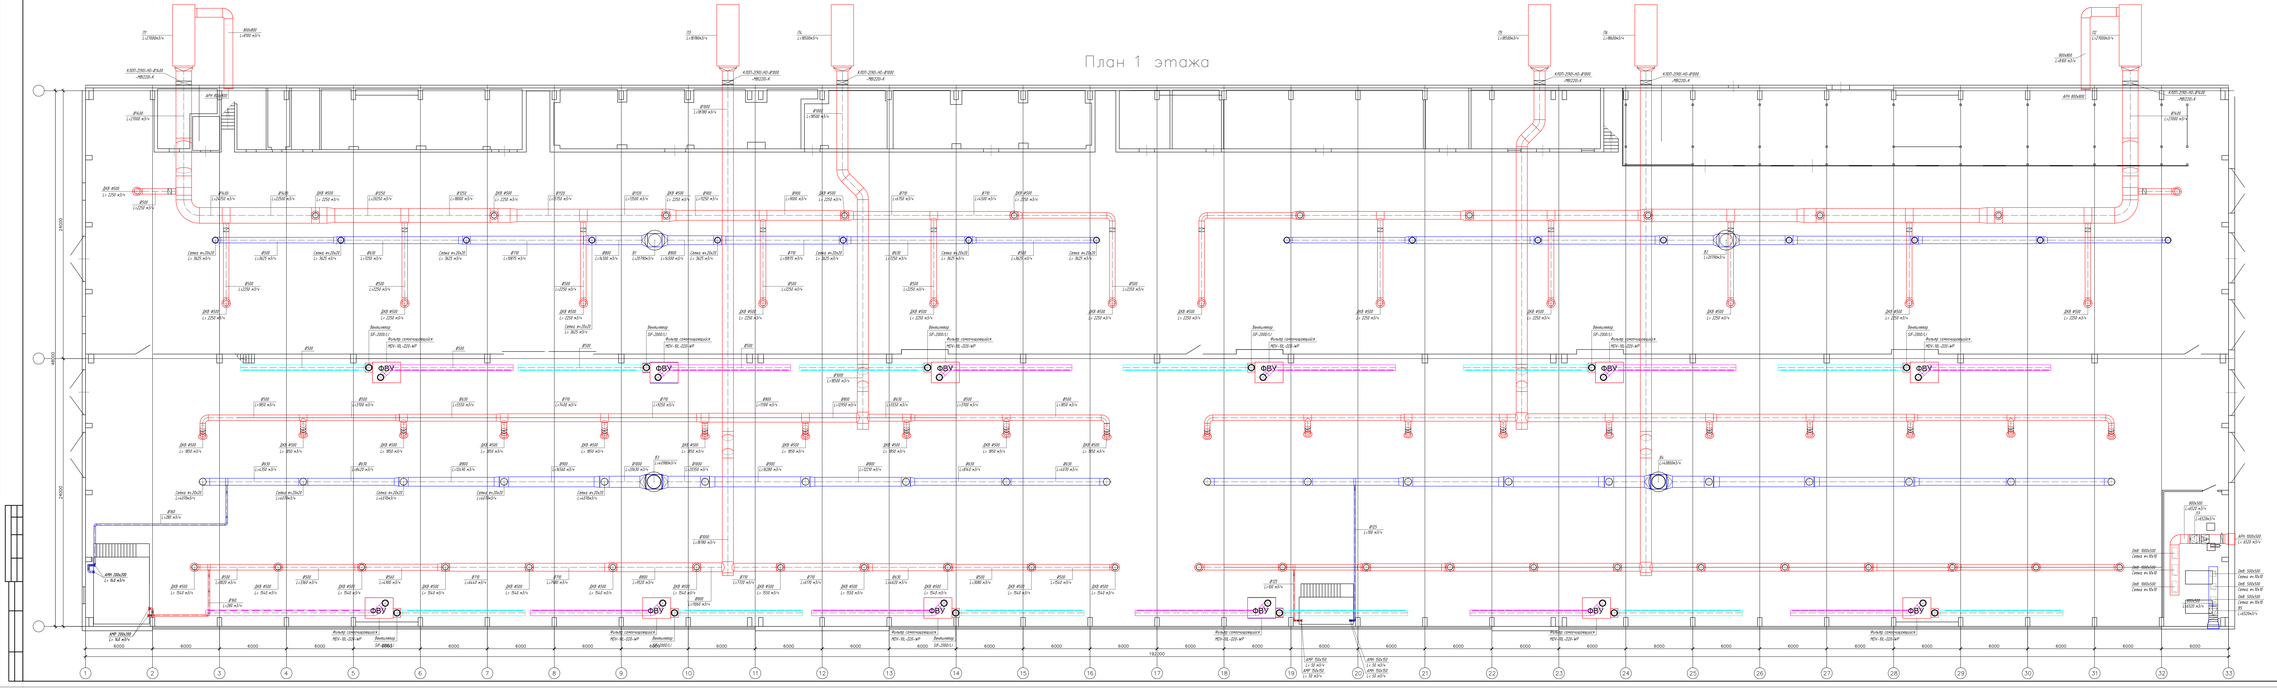
ФВУ
Фильтр электронный
ФЕП-10.220 м³
Бленд.пер.
LP-2000 L
Бленд.пер.
LP-2000 L
Бленд.пер.
LP-2000 L