

Заказчик - АО «МЕТРОВАГОНМАШ»

**«ЦЕХ №8, РАСПОЛОЖЕННЫЕ ПО АДРЕСУ: МОСКОВСКАЯ
ОБЛАСТЬ, Г.О. МЫТИЩИ, УЛ. КОЛОНЦОВА, 4»**

РАБОЧАЯ ДОКУМЕНТАЦИЯ

Пути железнодорожные

130-23-ПЖ

Руководитель проекта



В.Е. Липатов

Инов. № подл.	
Подп. и дата	
Взам. инв. №	



ОВИСТ
НАУЧНО-ПРОИЗВОДСТВЕННОЕ ПРЕДПРИЯТИЕ



**ОБЩЕСТВО С ОГРАНИЧЕННОЙ ОТВЕТСТВЕННОСТЬЮ
НАУЧНО-ПРОИЗВОДСТВЕННОЕ ПРЕДПРИЯТИЕ « О В И С Т »**

Заказчик - АО «МЕТРОВАГОНМАШ»

**«ЦЕХ №8, РАСПОЛОЖЕННЫЙ ПО АДРЕСУ:
МОСКОВСКАЯ ОБЛАСТЬ, Г.О. МЫТИЩИ, УЛ. КОЛОНЦОВА, 4.
КАПИТАЛЬНЫЙ РЕМОНТ»**

РАБОЧАЯ ДОКУМЕНТАЦИЯ

Пути железнодорожные

130-23-ПЖ

Директор по проектированию

А.А. Лемехов

2023

Инов. № подл.	Подп. и дата	Взам. инв. №

Инв.№ подл.	Подпись и дата	Взам.инв.№
-------------	----------------	------------

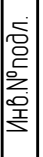


Таблица 1

Таблица 2

Таблица 2

Основанием (разработки раздела "ТХ") для проектирования четырех новых путей в помещении ремонтируемого цеха №8 с выходом их на расширяемый трансформатор является решение Заказчика, связанное с изменением компоновочных решений технологической схемы производства и расширением номенклатуры продукции при изготовлении кузовов железнодорожного подвижного состава.

- район строительства расположен в строительной-климатической зоне II-В;
- минимальная среднемесячная температура - минус 8,5°С;
- максимальная среднемесячная температура - плюс 18°С;
- среднегодовая скорость ветра - 2,10м/с;
- среднегодовая влажность воздуха - 75
- участок относится к VI категории устойчивости относительно интенсивности образования карстовых процессов - не опасная;
- инженерно-геологические условия участка работ относятся к III категории сложности (сложная);
- участок относится к территориям с сейсмичностью 5 баллов.

объект расположен в Р.Ф. г.о. Мытищи Московской области. Линейный объект, относится к объектам транспортной инфраструктуры.

Класс сооружения (ж/д пути необщего пользования) – КС-5.

Уровень ответственности сооружения – нормальный.

Проектируемые ж/д пути №1, №2, №3, №4 необщего пользования АО "МЕТРОВАГОНМАШ" в зависимости от их назначения, годовой объема и скорости движения в соответствии с таблицами 5.1, 5.2 СП 37.13330-2012 "Промышленный транспорт" относятся к категории III-п.

Проектирование железнодорожных путей в плане представлены на прямых участках.

За начало трассы проектируемых путей принято:

- примыкание путей №1, №2, №3, №4 (ПК0+00,00) к существующему трансбордингу, за исходную отметку принята отметка головки рельса цеха №8, равная 151,47;
- до цеха №8 (ПК 0+42,99) на земляном полотне на прямых и горизонтальных участках;
- в цехе проектируемые пути на прямых и горизонтальных участках до тулпиковых упоров, головка рельса пути на одном уровне с чистым полом;

Междупутные путей №1, №2, №3, №4 приняты, согласно технологических решений.


Верхнее строение проектируемых путей неосевого пользования предусматривает использование:

- новых рельс Р65 ГОСТ Р51685-2013;
- новых х/б шпал Ш1 (ГОСТ 33320-2015) длиной 1840мм/к, для раздельного клемно-балтового рельсового скрепления (типа К5) с болтовым прикреплением подкладки к шпале;
- Мощность верхнего строения пути принята в зависимости от подкатегории пути, объема перевозки грузов и осевой нагрузки подвижного состава, согласно СП 37.13330-2012 "Промышленный транспорт", подлища 520, для участка пути на железобетонных шпалах двуслойный балластный слой под шпалой:
 - щебень для балластного слоя железнодорожного пути фракции 25-60мм ГОСТ 7392-2014, толщиной 20см под подошвой шпалы;
 - песчано-гравийный балласт ГОСТ 7394-2014, толщиной 20см

Таблица 3

						130-23-ПХ			
						Цех №8, расположенный по адресу: Московская область, г.о Мытищи, ул. Колонцова, 4. Капитальный ремонт			
Изм.	Коллч.	Лист	№Док.	Подпись	Дата	Железнодорожные пути	Стация	Лист	Листов
Разраб.			Дорошенко				Р	1	12
						Общие данные	ООО НПП "ОВИСТ"		
Н контр.			Лемехов И						
ГИП			Заичиков						

Генеральный план.
Железнодорожные пути необщего пользования №№1, 2, 3, 4 АО"МЕТРОВАГОНМАШ"
М1500

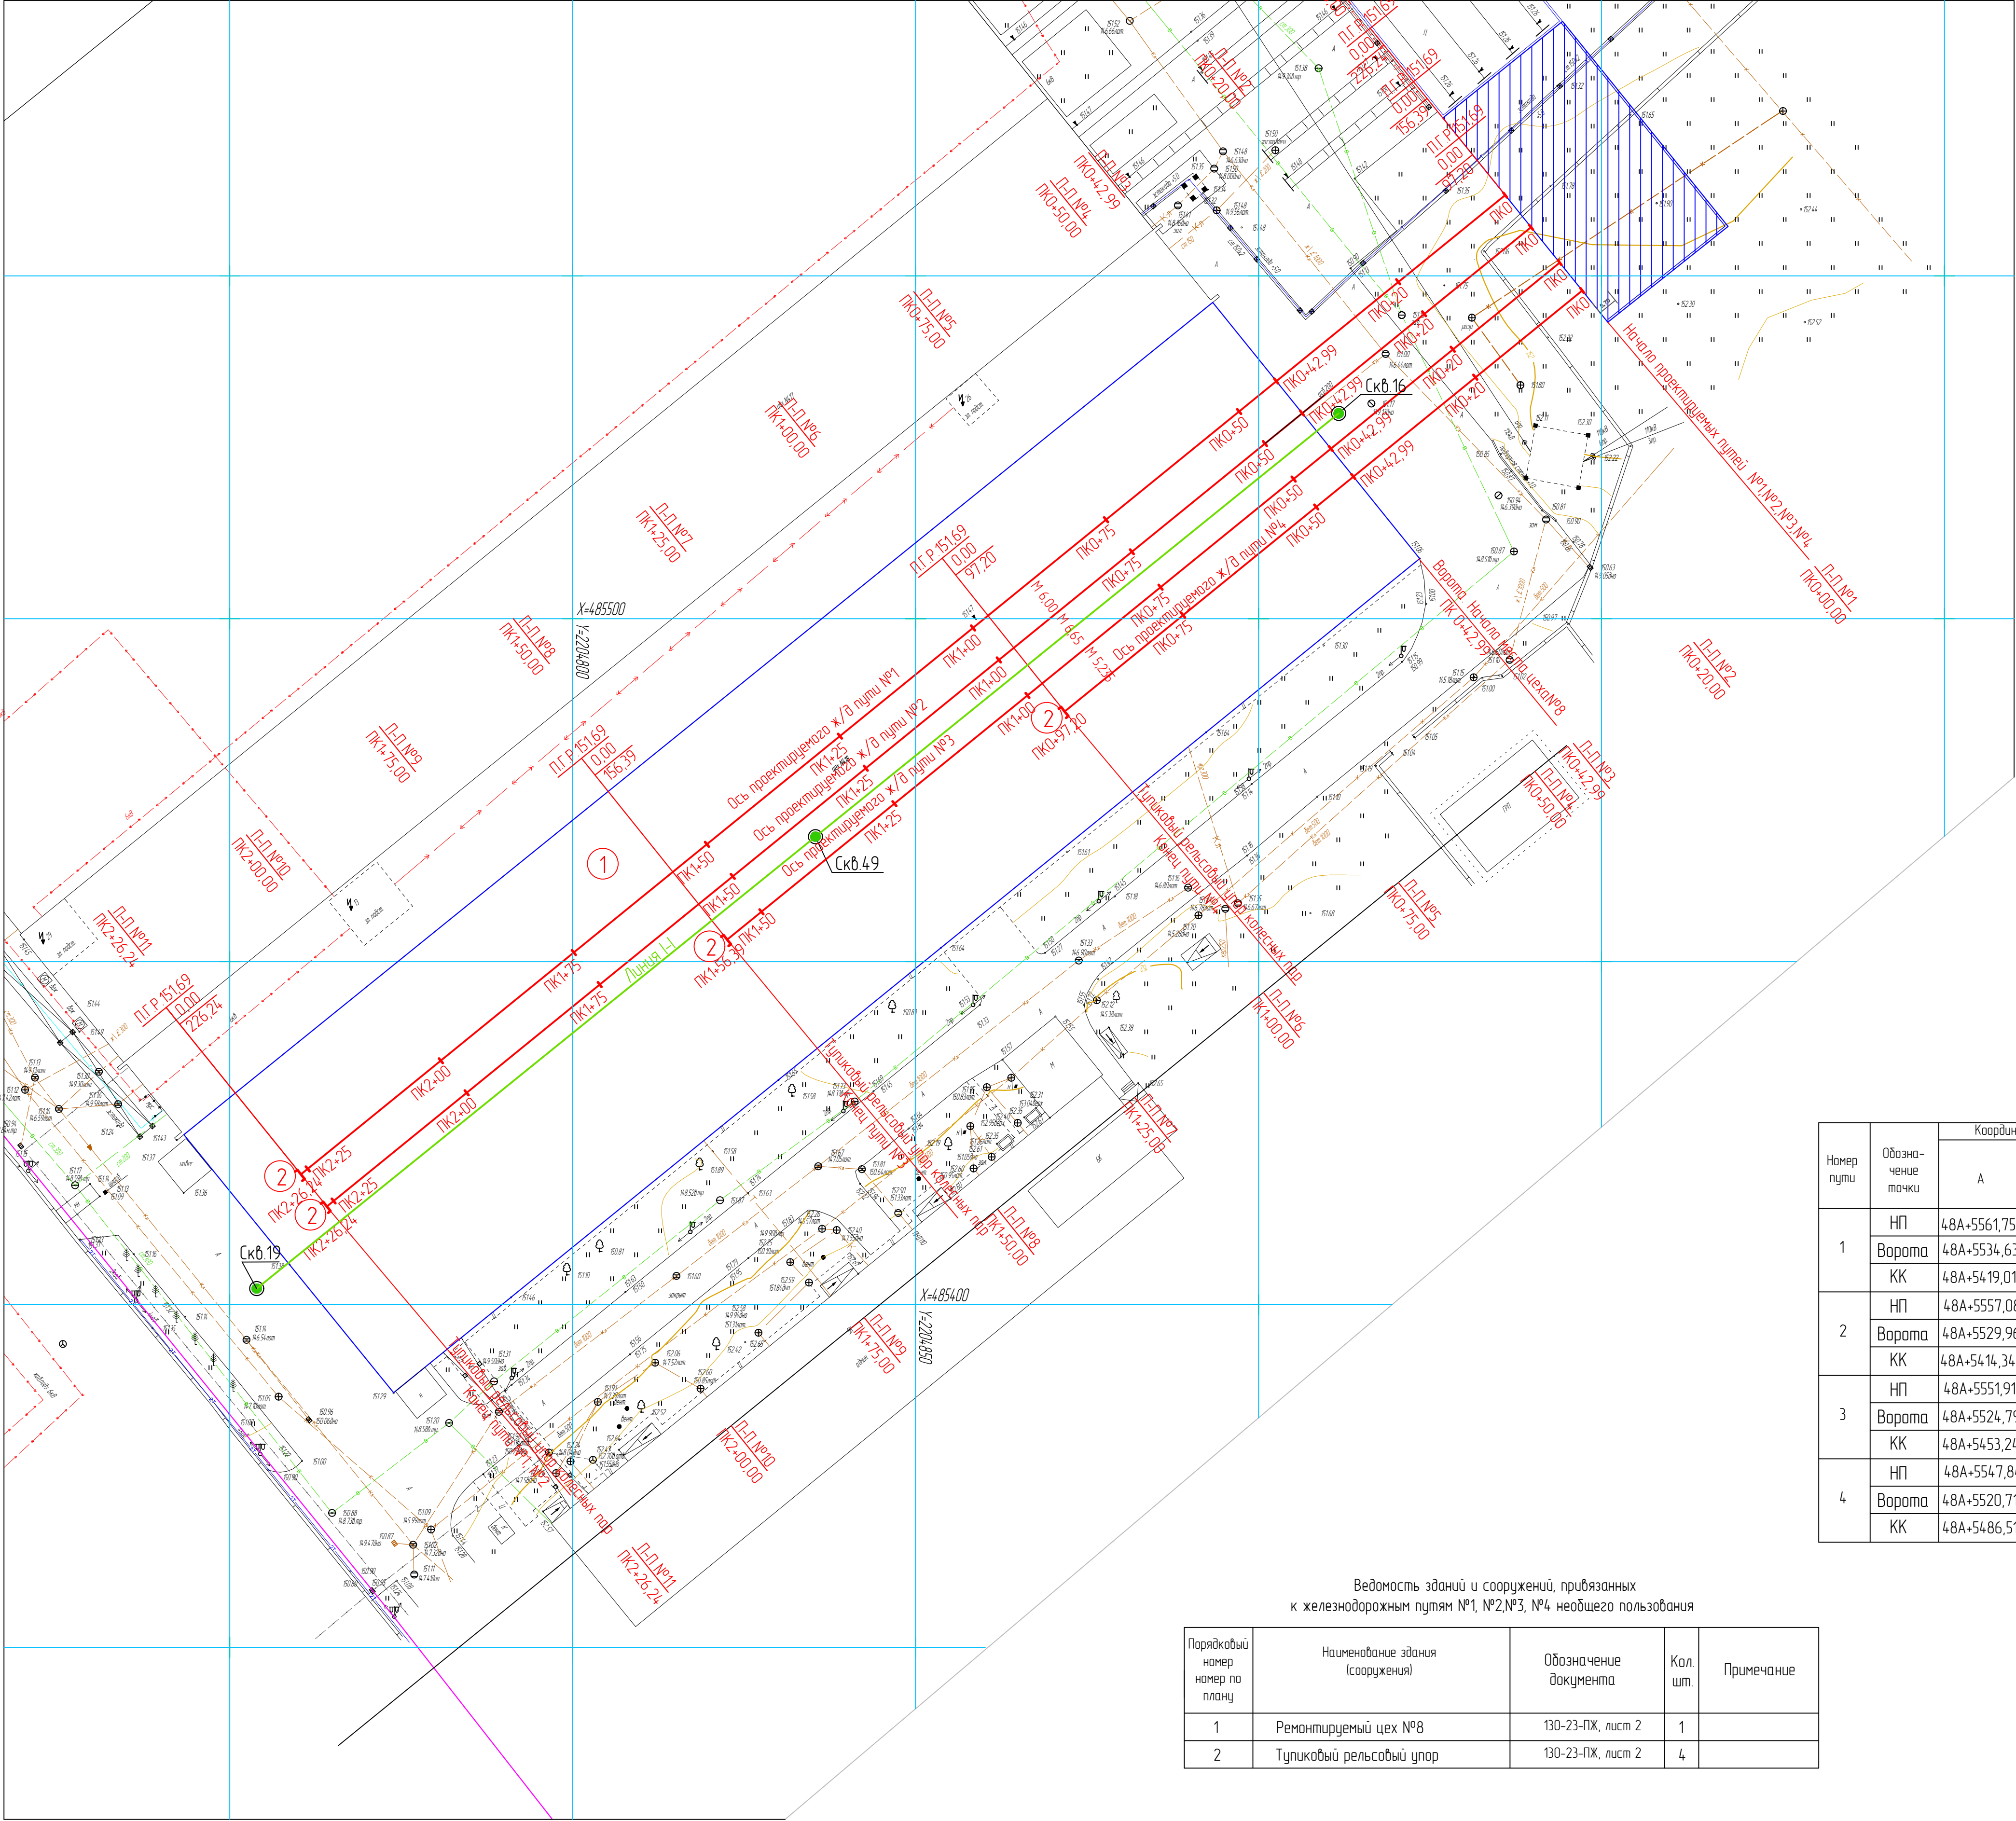

Ведомость железнодорожных путей

Номер пути	Наименование пути	Граница пути, м			Длина пути, м			Тип рельса
		От стрелки	Через стрелки	До стрелки (упора)	Полная	Полезная	Укладываемая	
1	Ж/д путь №1	От расширяемого транс-бorders	—	До тупикового упора	226,24	183,25	226,24	P65
2	Ж/д путь №2	От расширяемого транс-бorders	—	До тупикового упора	226,24	183,25	226,24	P65
3	Ж/д путь №3	От расширяемого транс-бorders	—	До тупикового упора	156,39	113,40	156,39	P65
4	Ж/д путь №4	От расширяемого транс-бorders	—	До тупикового упора	97,20	54,21	97,20	P65

Условные обозначения

	Наименование	Обозначение		
		Существующие	Проектные	Реконструкция
1	Здания и сооружения			
2	Ремонтируемый цех №8 для изготовления кузовов железнодорожного подвижного состава			
3	Расширяемый трансбorders			
4	Разборка существующего ограждения			
5	Автомобильные дороги			
6	Железнодорожные пути			
7	Инженерно-геологическая скважина, ее номер и абсолютная отметка устья			
8	Указатель поперечных профилей		П-П №1	
9	Начало пути		НП	
10	Наружная грань стены цеха №8		Ворота	
11	Конец пути		КП	
12	Линейная канализация			
13	Хозяйственно-питьевой водопровод			
14	Теплотрасса (на эстакаде и подземная)			

Ведомость элементов плана железнодорожного пути

Номер пути	Обозначение точки	Координата точки		Расстояние между точками, м	Элементы кривой			Пукетаж		Прямая вставка, м
		A	B		Угол, °	Радиус, м	Тангенс, м	Кривая, м	Длина переходной кривой, м	
1	НП	48А+5561,75	220В+4935,94	183,25	—	—	—	—	—	—
	Ворота	48А+5534,63	220В+4902,59	42,99	—	—	—	—	—	—
	КК	48А+5419,01	220В+4760,42		—	—	—	—	—	—
2	НП	48А+5557,08	220В+4939,71	183,25	—	—	—	—	—	—
	Ворота	48А+5529,96	220В+4906,36	42,99	—	—	—	—	—	—
	КК	48А+5414,34	220В+4764,19		—	—	—	—	—	—
3	НП	48А+5551,91	220В+4943,89	113,40	—	—	—	—	—	—
	Ворота	48А+5524,79	220В+4910,54	42,99	—	—	—	—	—	—
	КК	48А+5453,24	220В+4822,56		—	—	—	—	—	—
4	НП	48А+5547,84	220В+4947,18	54,21	—	—	—	—	—	—
	Ворота	48А+5520,71	220В+4913,83	42,99	—	—	—	—	—	—
	КК	48А+5486,51	220В+4871,77		—	—	—	—	—	—

Система координат-местная.
Система высот-Балтийская.
В данном проекте использовалась линейная привязка.
Линейная привязка дана в метрах.
Территория проектируемого объекта рассматривается как существующая.

Ведомость зданий и сооружений, прилегающих к железнодорожным путям №1, №2, №3, №4 необщего пользования

Порядковый номер по плану	Наименование здания (сооружения)	Обозначение документа	Кол. шт.	Примечание
1	Ремонтируемый цех №8	130-23-ПЖ, лист 2	1	
2	Тупиковый рельсовый упор	130-23-ПЖ, лист 2	4	

					130-23-ПЖ		
					Цех №8, расположенный по адресу: Московская область, г.о.Мытищи, ул. Колпакова, 4. Капитальный ремонт		
Изм.	Колуч.	Лист	№рек.	Подпись	Железнодорожные пути	Старая	Лист
Разраб.	Дорошенко					Р	2
					Генеральный план Железнодорожные пути необщего пользования №1, 2, 3, 4 "МЕТРОВАГОНМАШ"		
Исполн.	Лемехов И.				ООО НПП "ОВИСТ"		

Крытый коллектор, каналы ПК0+22.59
Каналы ливневой канализации ПК0+28.09

151.47
150.67

Скв.16

151.17

Скв.49

151.61
151.46

151.25

150.75

149.57
148.77

149.35

146.47
146.17

147.67
146.9
146.6

147.45
146.25

Полная длина 183.25

Полезная длина

Начало пути ПК 0+00.00

Ворота. Начало места цеха №8 ПК 0+42.99

Тулочный упор ПК 2+26.24

Конец места цеха №8

Слой 1

Слой 2

135,00
усл.опп.

[illegible]

Номер ИГЭ	Группа грунта по трудов. разб.	Описание пород
		Разрез по линии I - I от Сдб.16 по Сдб. 49 до Сдб.19
		Сдб.16 отметка устья скважина 151,17
Слой1		Асфальт, бетон, щебеночная отсыпка
ИГЭ-1	29В	Техногенный грунт. Песок преимущественно средней крупности серо-коричневый до черного, с включениями мусора строительного, с частыми прослойками песка разнозернистого, с редкими прослойками суглинками
ИГЭ-3	29А	Песок средней крупности серовато-коричневый, средней степени водонасыщения, средней степени плотности
ИГЭ-2	29А	Песок мелкий серовато-коричневый, средней степени водонасыщения, с прослоями песка пылеватого, средней плотности Песок мелкий серовато-коричневый, водонасыщенный, с прослоями песка пылеватого, средней плотности
		Сдб.49 отметка устья скважина 151,20
Слой1		Асфальт, бетон, щебеночная отсыпка
ИГЭ-1	29В	Техногенный грунт. Песок преимущественно средней крупности серо-коричневый до черного, с включениями мусора строительного, с частыми прослойками песка разнозернистого, с редкими прослойками суглинками
ИГЭ-2	29А	Песок мелкий серовато-коричневый, средней степени водонасыщения, с прослоями песка пылеватого, средней плотности
ИГЭ-3	29А	Песок средней крупности серовато-коричневый, средней степени водонасыщения, средней степени плотности Песок средней крупности серовато-коричневый, водонасыщенный, средней плотности
		Сдб.19 отметка устья скважина 151,25
Слой1		Асфальт, бетон, щебеночная отсыпка
ИГЭ-1	29В	Техногенный грунт. Песок преимущественно средней крупности серо-коричневый до черного, с включениями мусора строительного, с частыми прослойками песка разнозернистого, с редкими прослойками суглинками
ИГЭ-2	29А	Песок мелкий серовато-коричневый, средней степени водонасыщения, с прослоями песка пылеватого, средней плотности
ИГЭ-3	29А	Песок средней крупности серовато-коричневый, средней степени водонасыщения, средней плотности


Отметки существующей земли

Проектные отметки уровня головки рельса


Проектные отметки земляного полотна

						130-23-ПЖ			
						Цех №8, расположенный по адресу: Московская область, г.о.Мытищи, ул. Колосова,4. Капитальный ремонт			
Изм.	Колчч	Лист	№Док	Подпись	Дата	Железнодорожные пути	Стадия	Лист	Листов
Разроб.			Дорошенко	<i>Дорошенко</i>			Р	3	
Исполн.	Лемехов И			<i>Лемехов И</i>		Продольный профиль железнодорожных путей №1, №2 неошибого пользования АО МЕТРОВАНМАШ	ООО НПП "ОВИСТ"		


Продольный профиль
железнодорожного пути №3 необщего пользования АО"МЕТРОВАГОНМАШ"

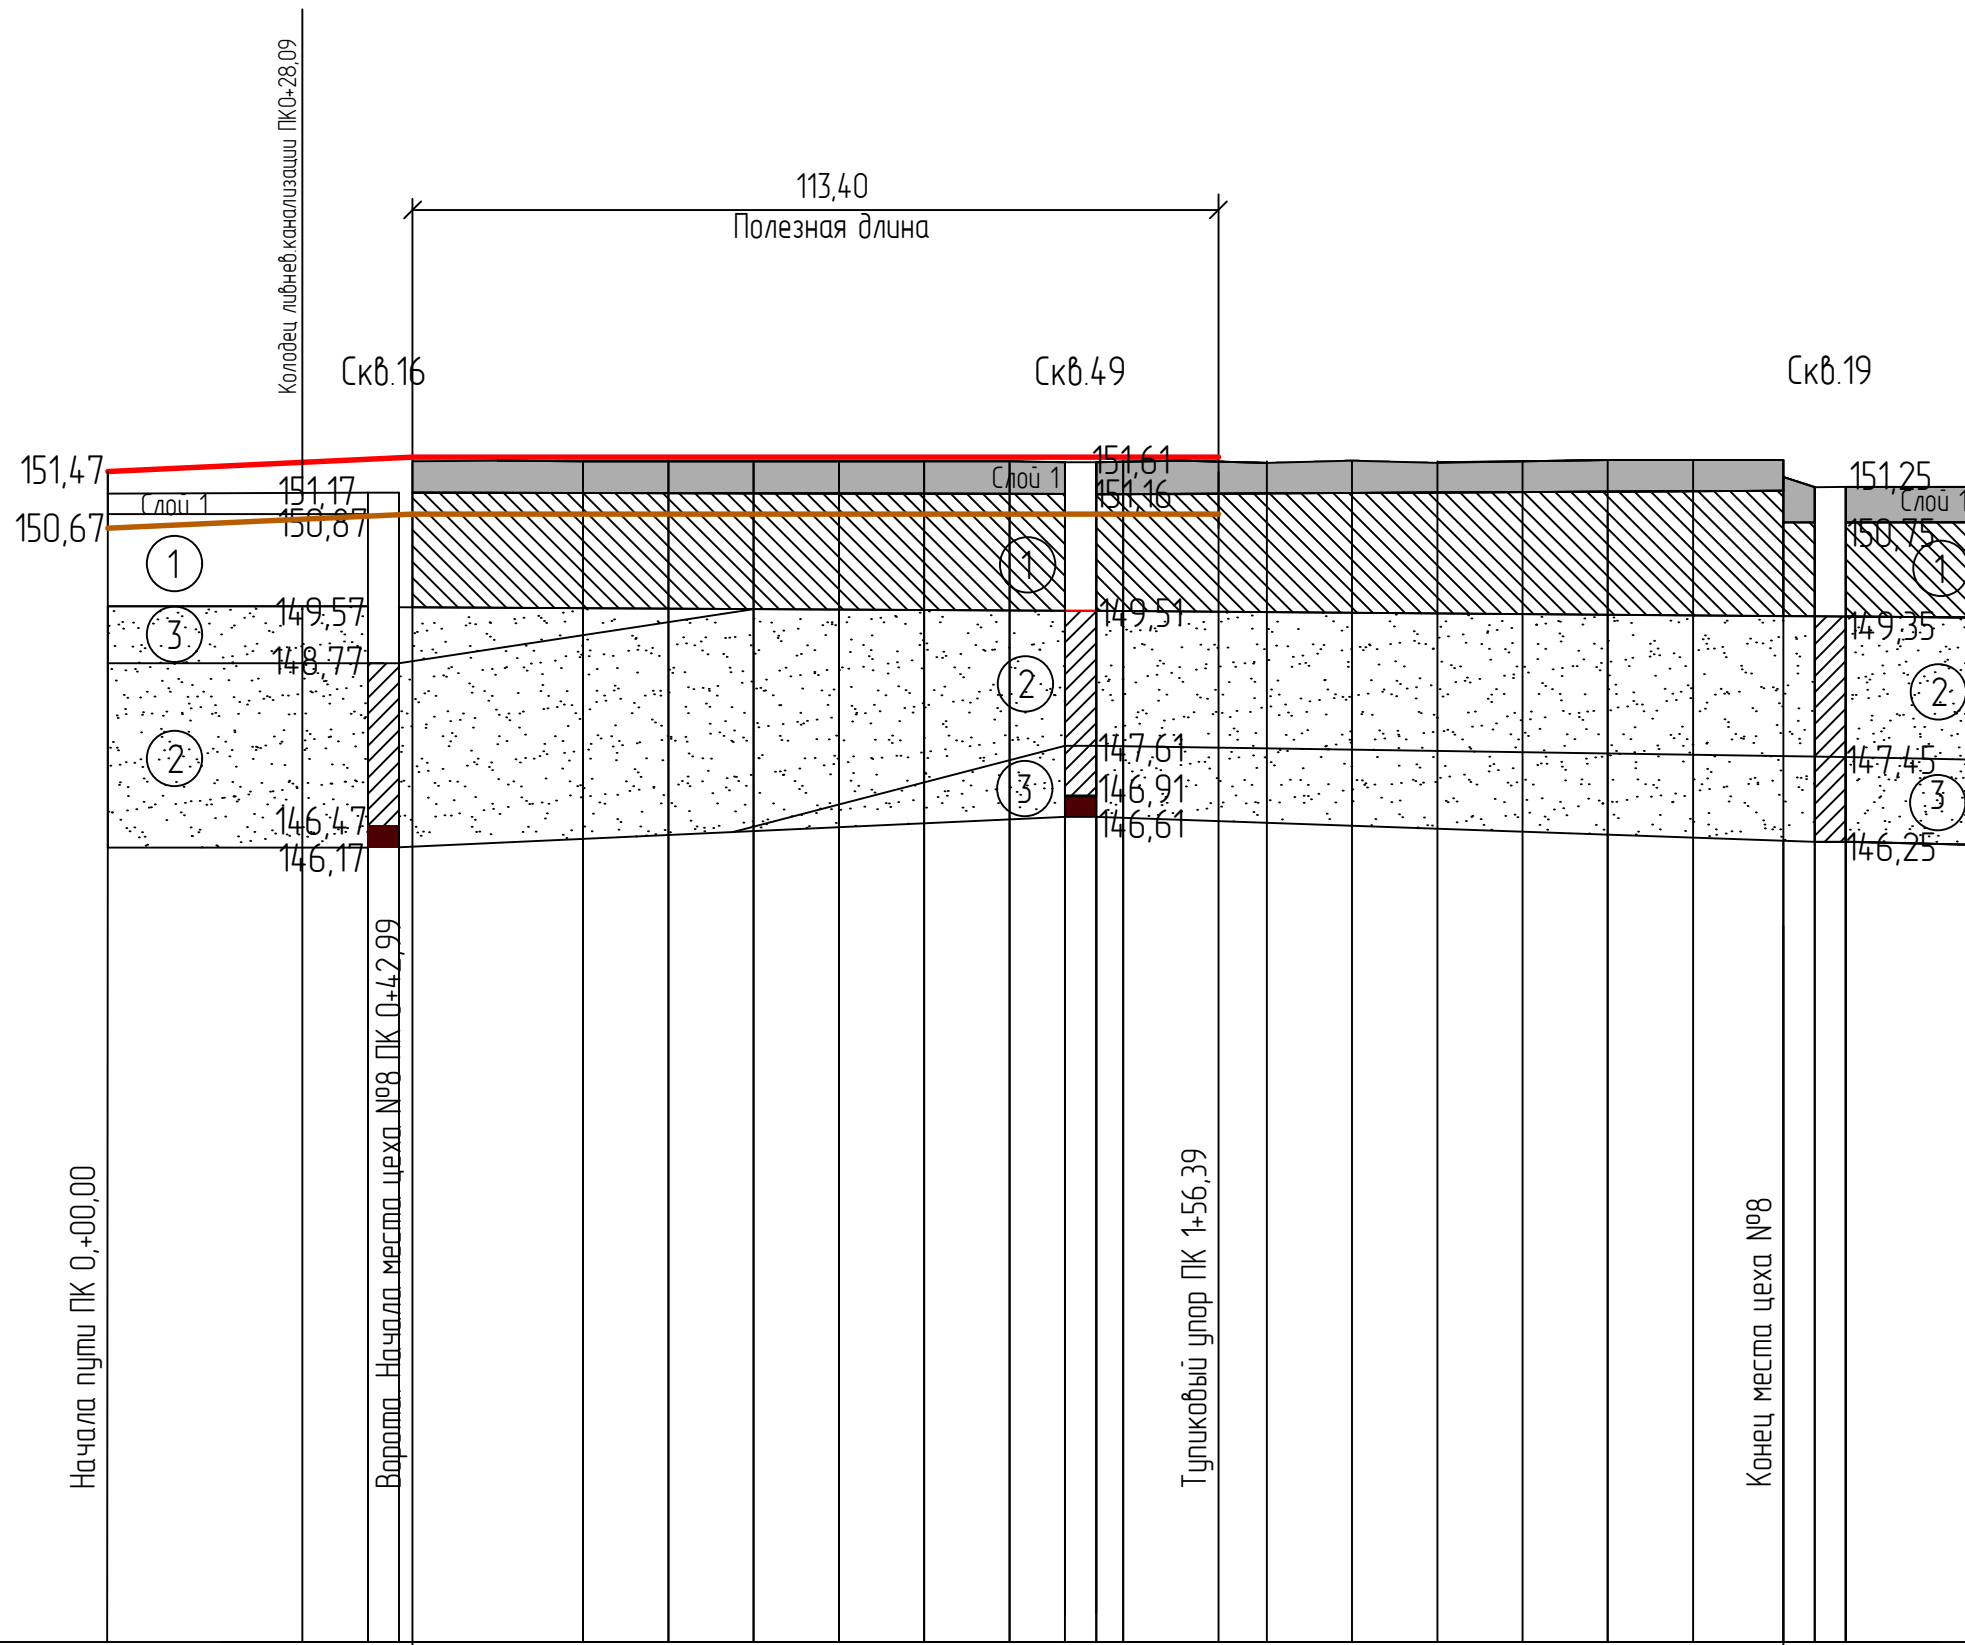


Mzop. 1:1000
Mber. 1:100

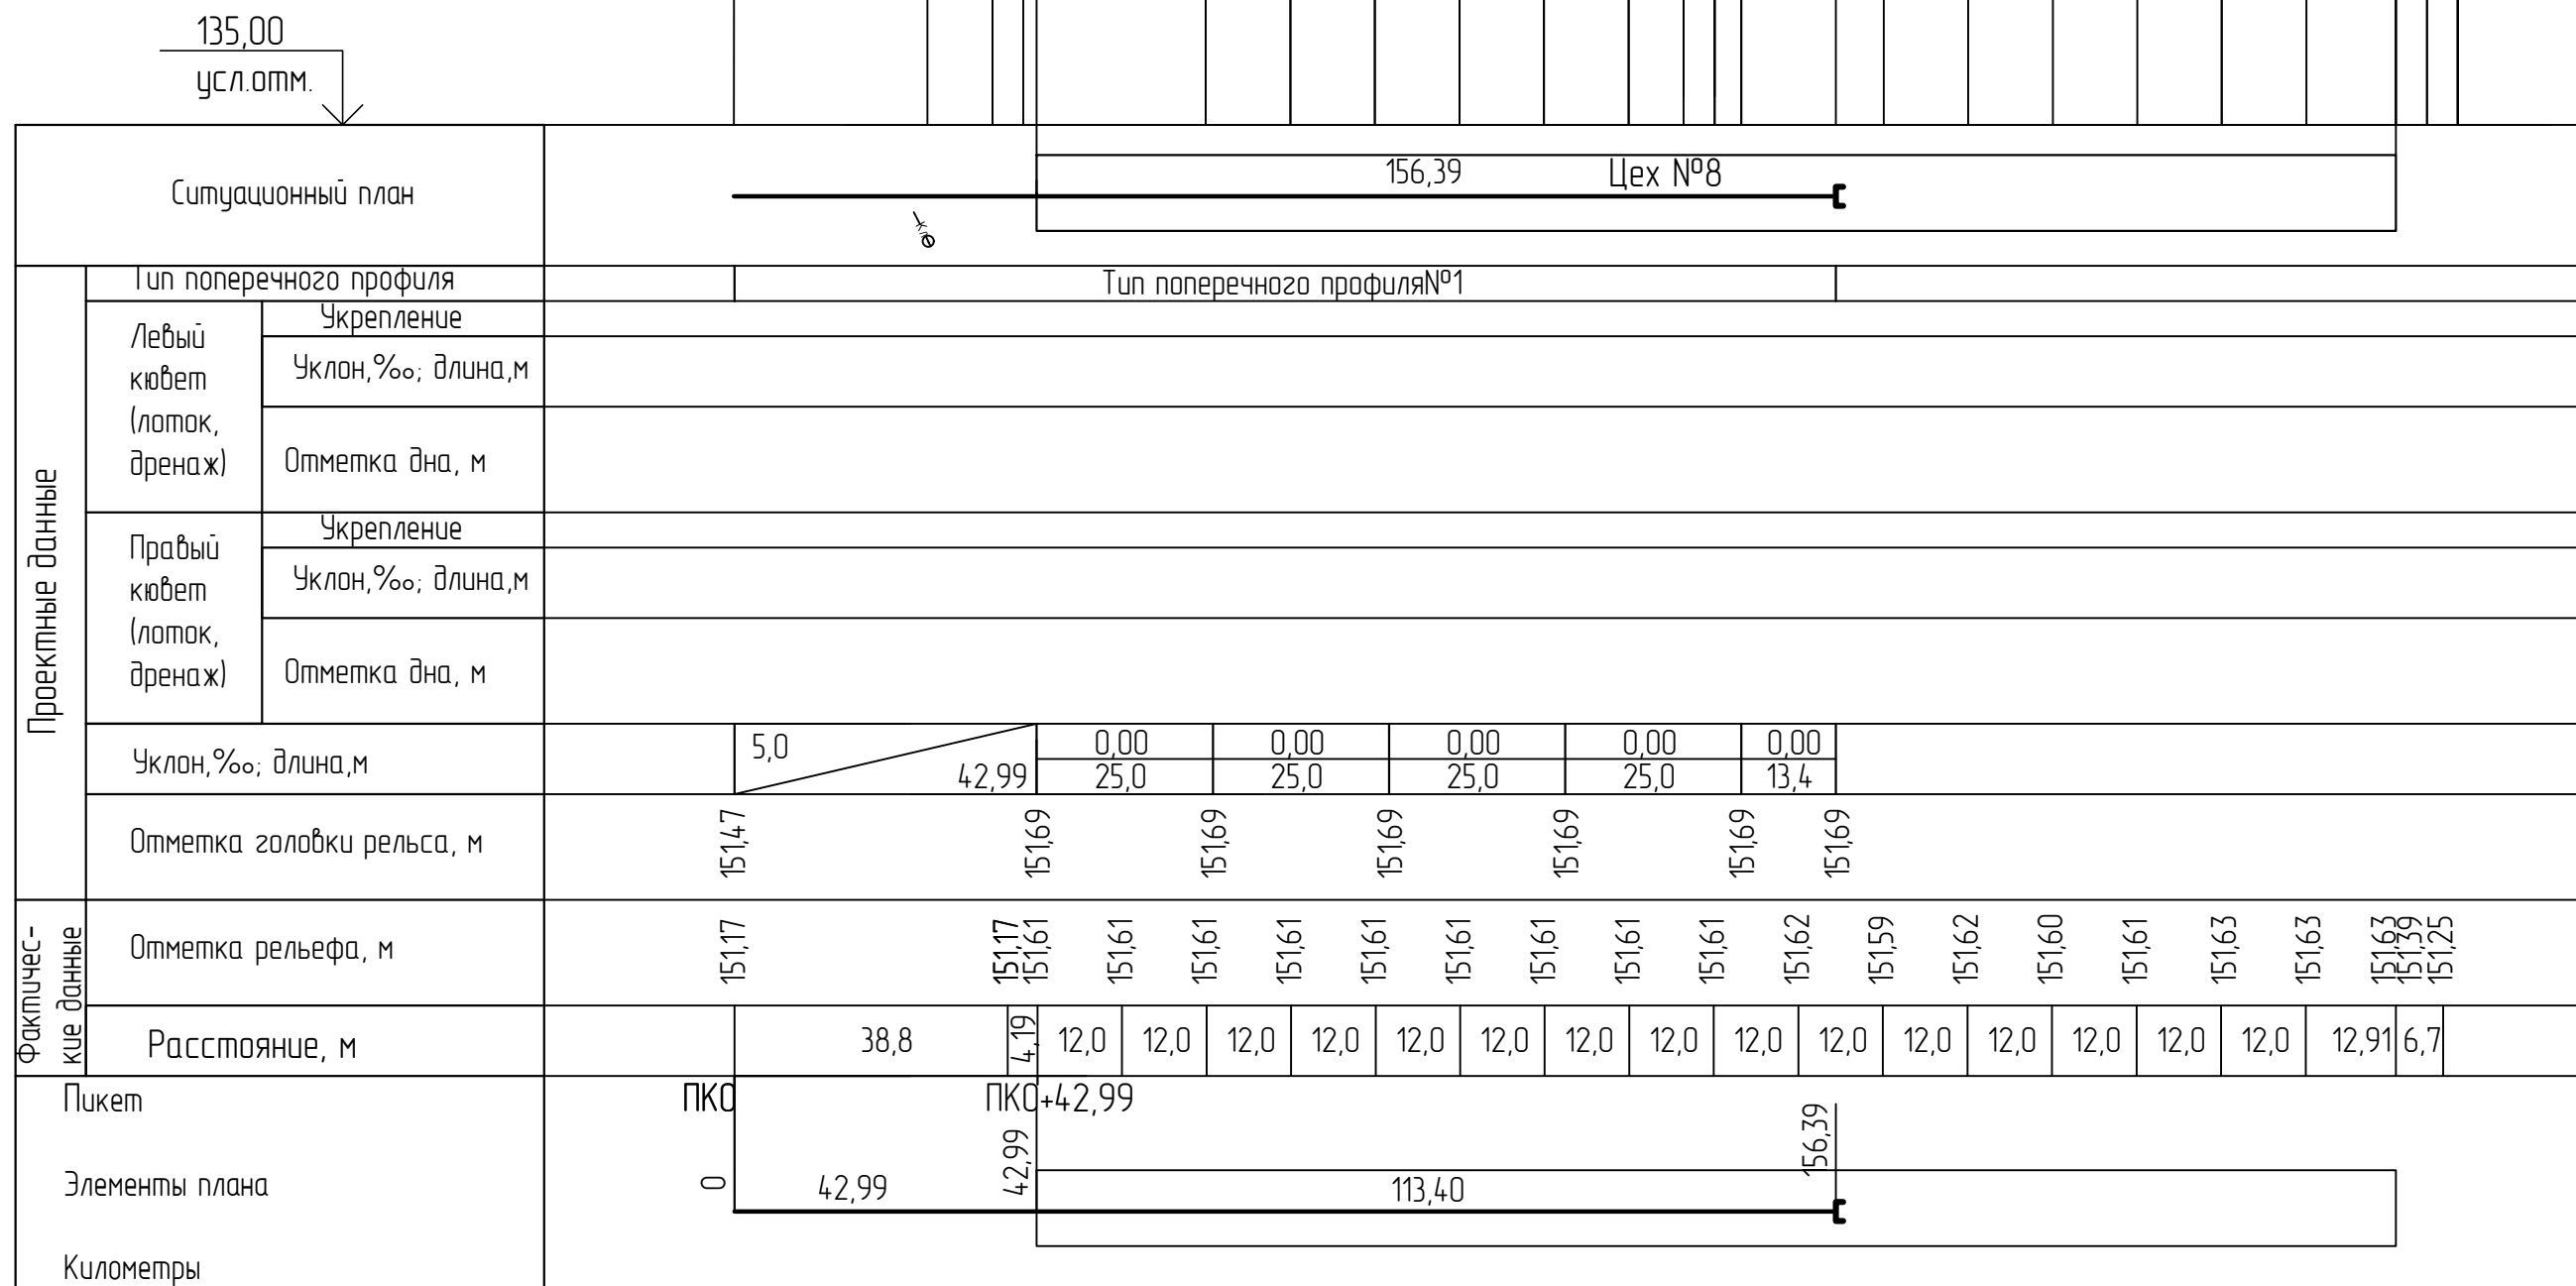

Продольный профиль
железнодорожного пути №4 необщего пользования АО"МЕТРОВАГОНМАШ"

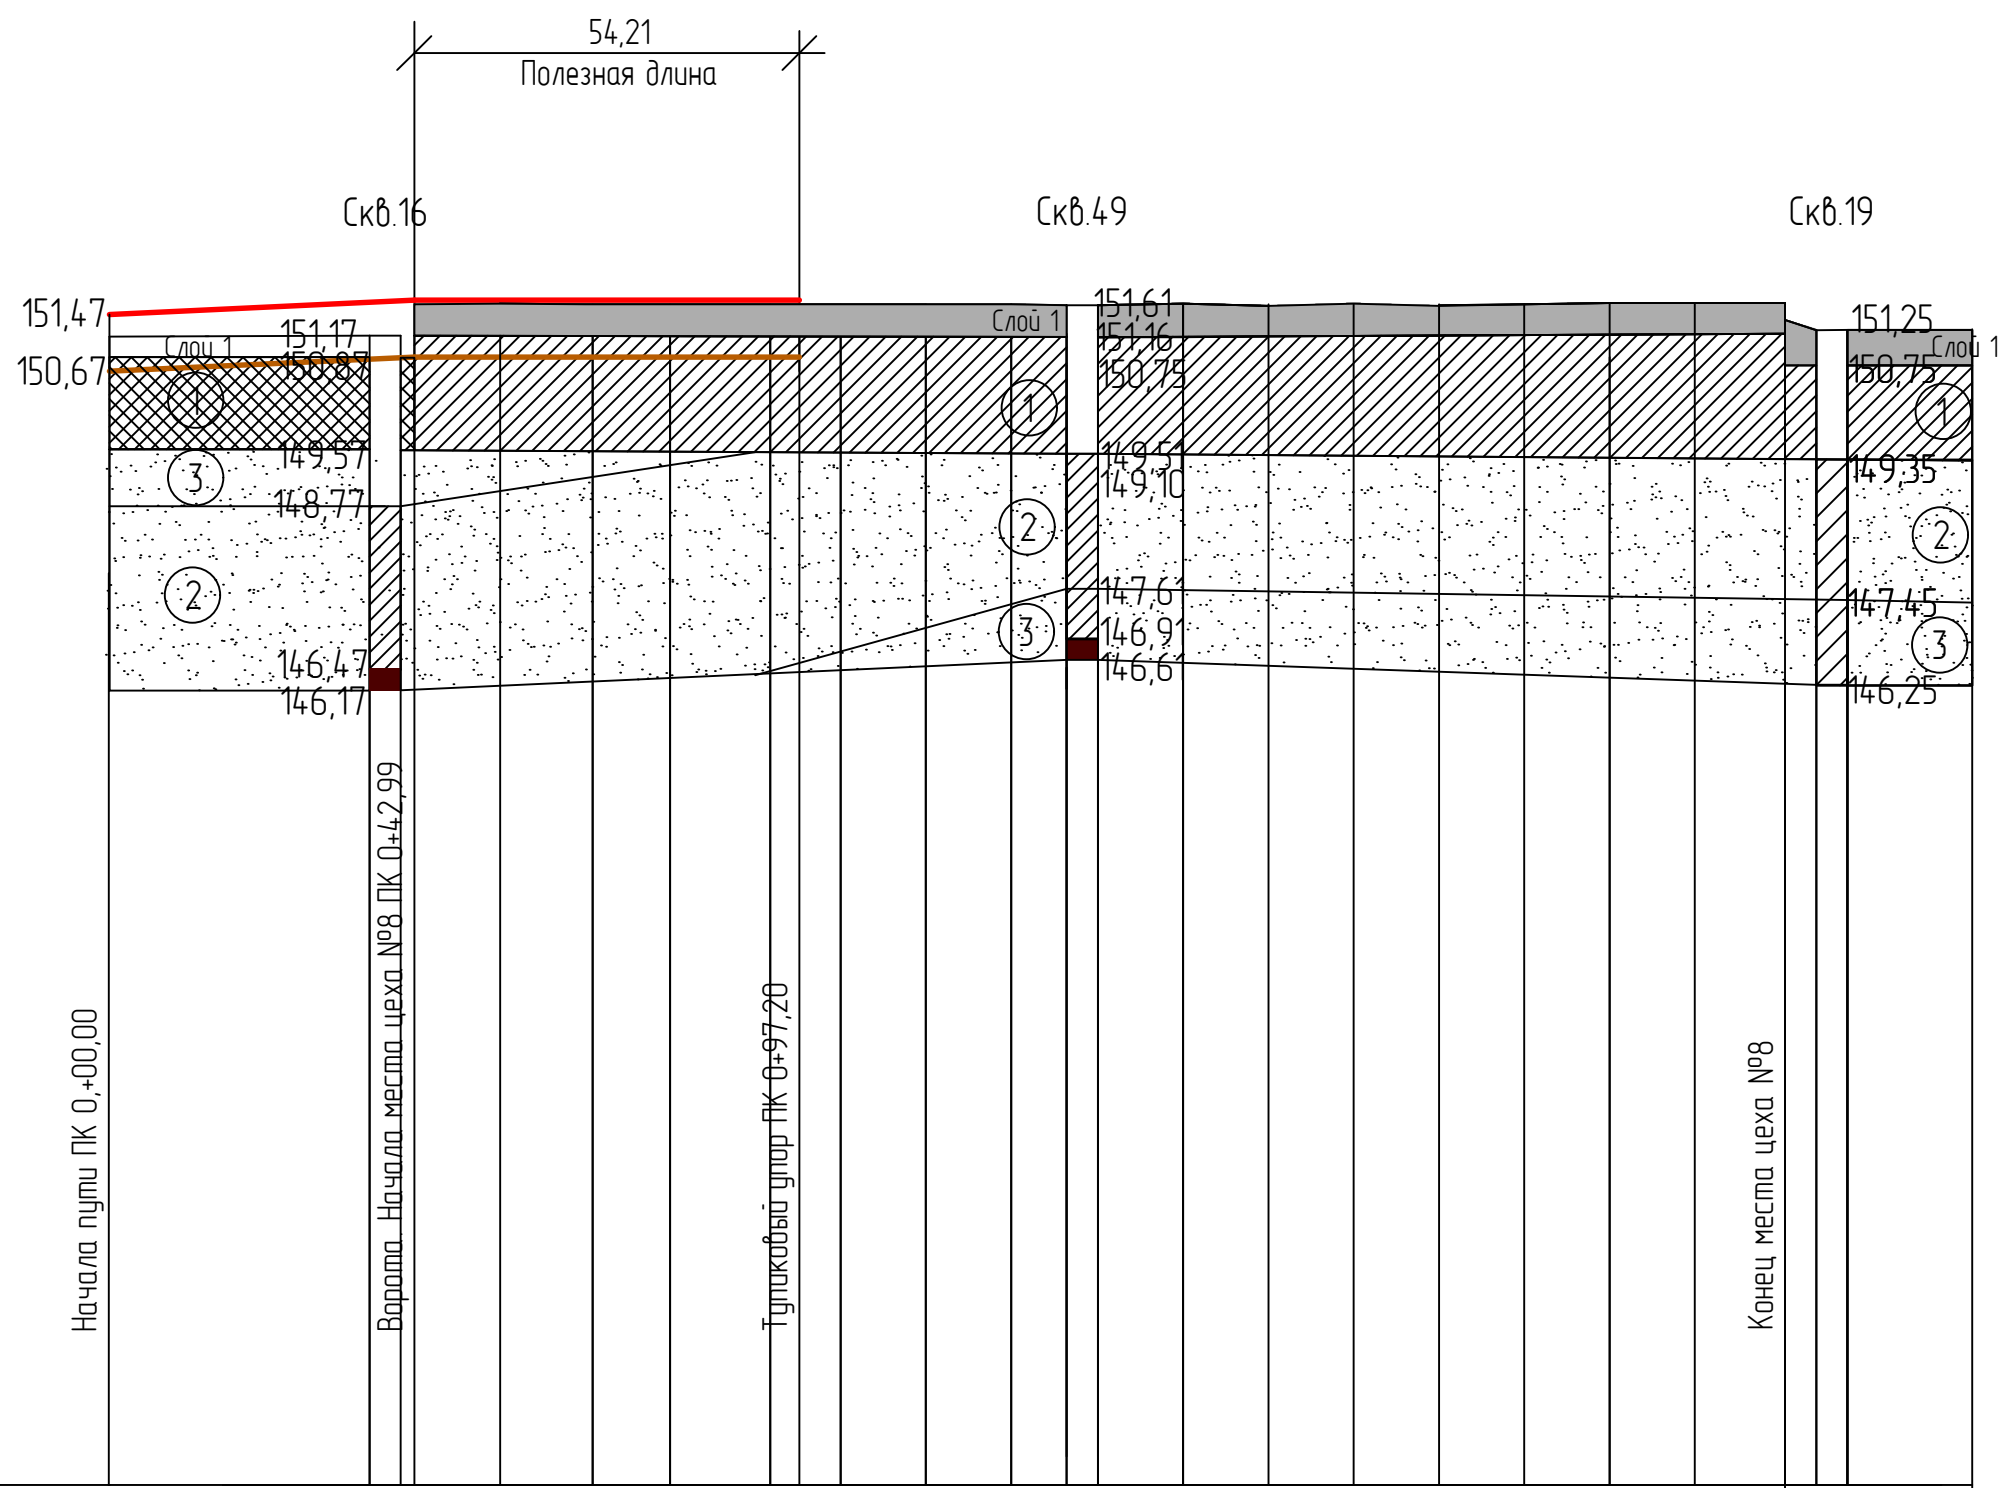

Mzop. 1:1000
Mber. 1:100

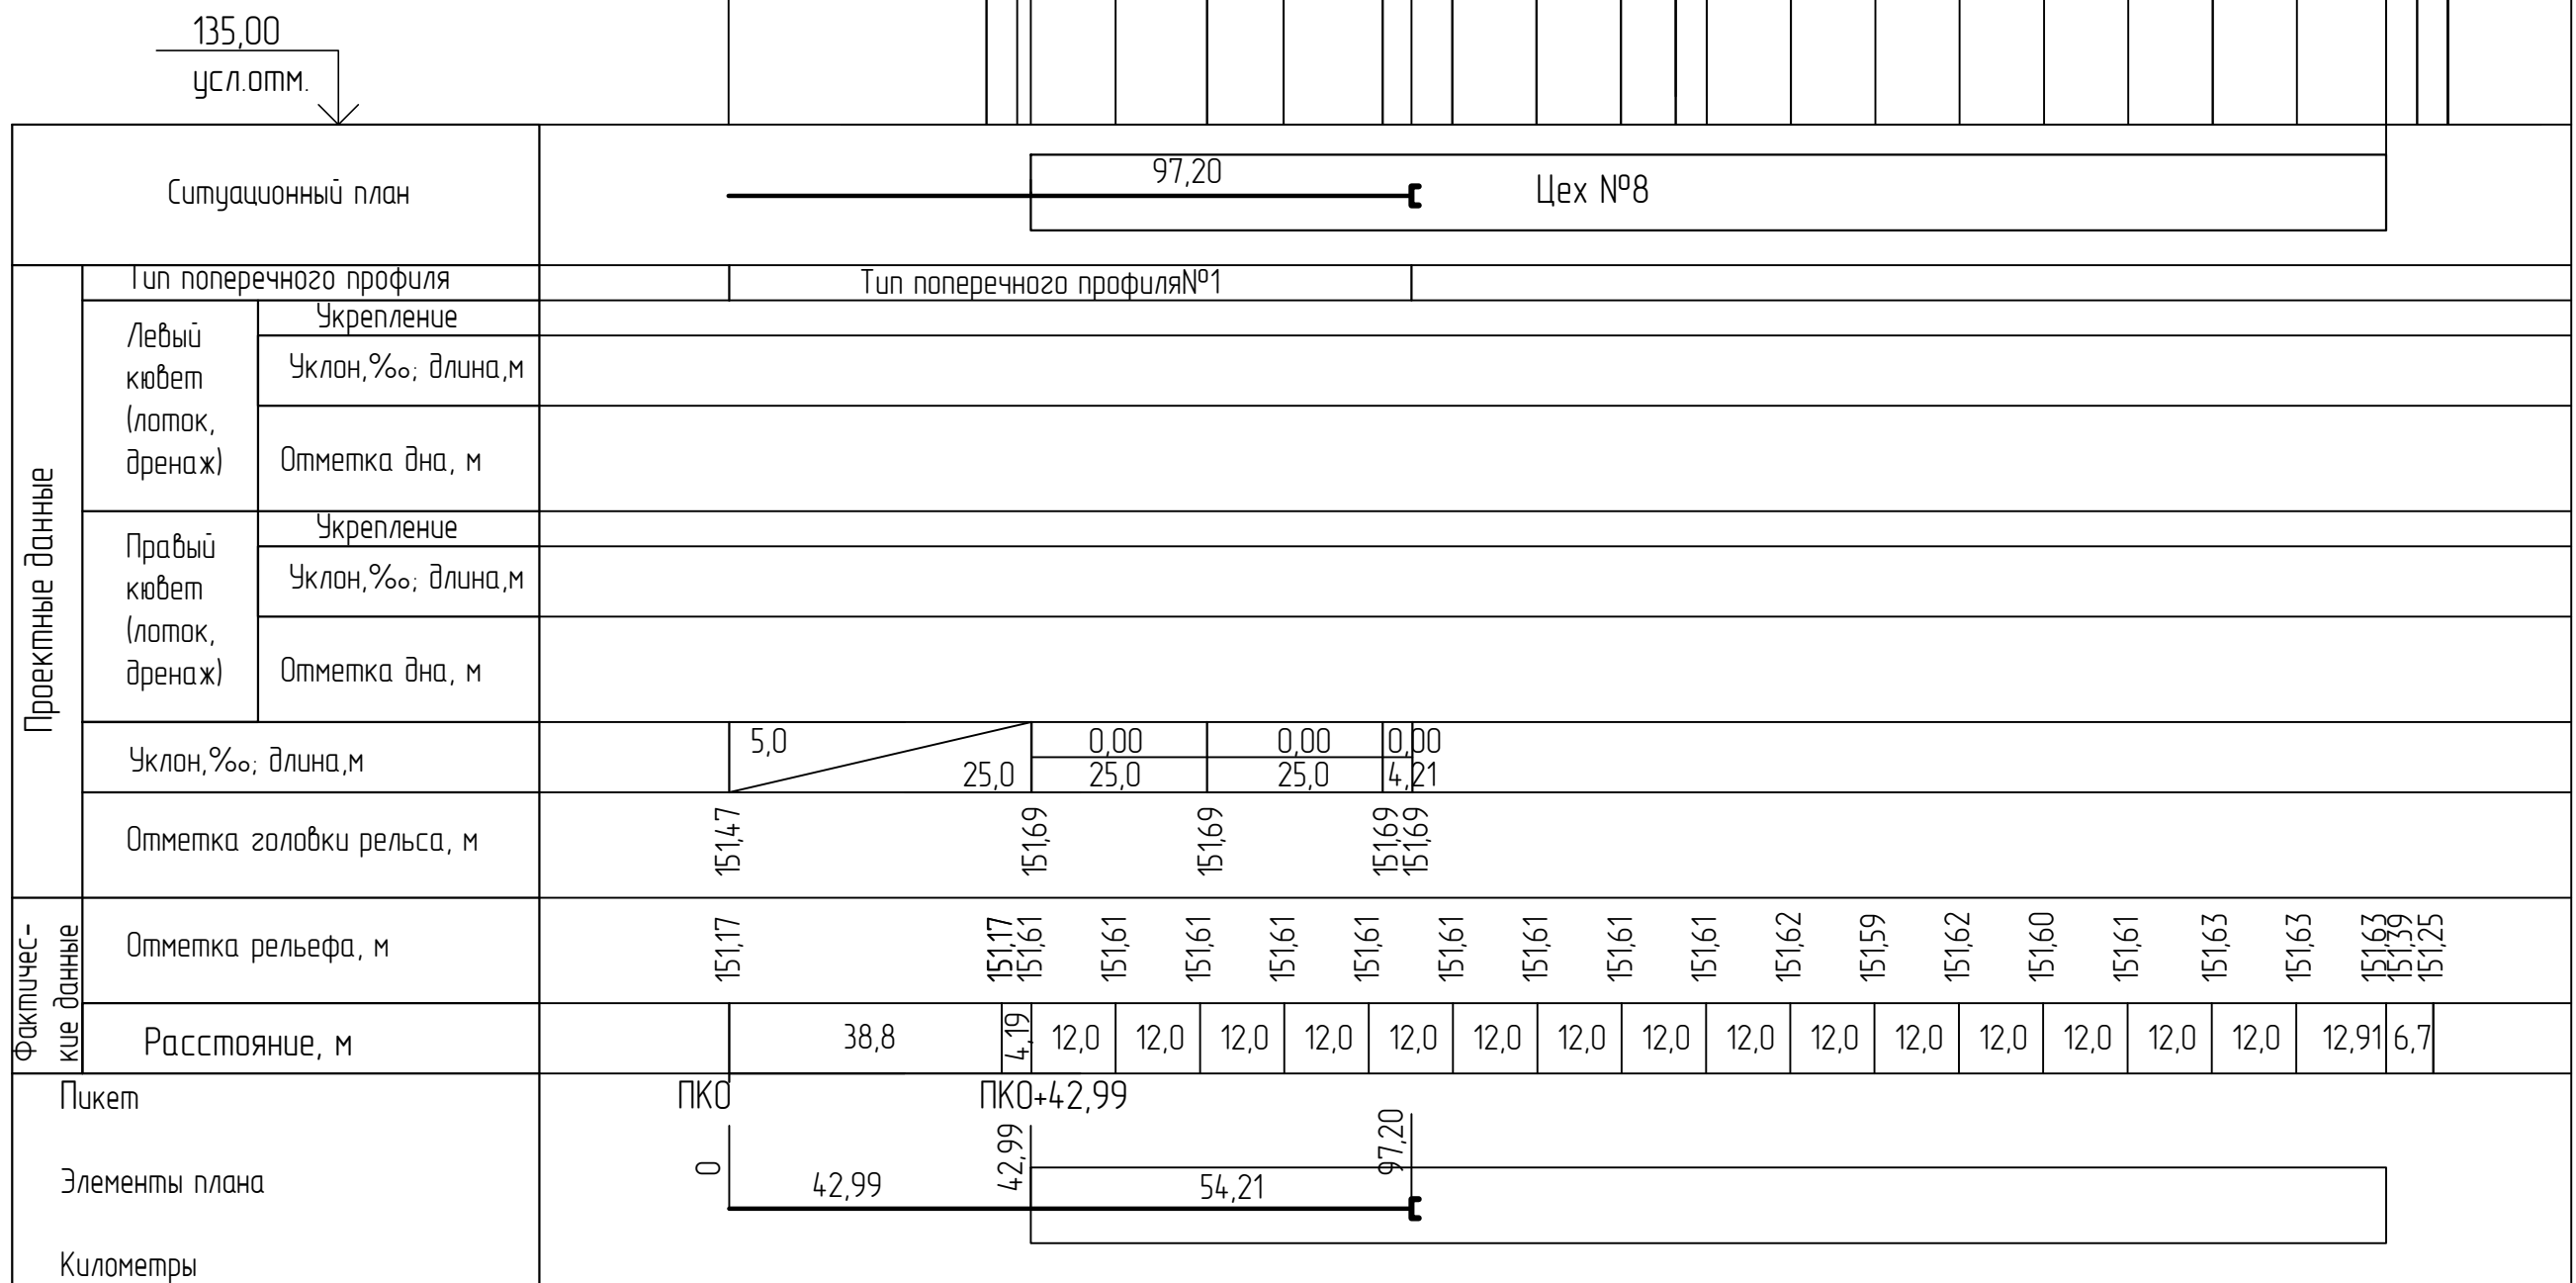

Продольный профиль пути выполнен по материалам топографической съемки и инженерно-геологических изысканий, предоставленных ООО НПП "ОВИСТ".

1. Пикетаж пути №3, №4 разбит от расширяемого трансбордера (начало пути) до тупикового упора (конец пути).

2. Отметки абсолютные


3. Обозначения

Отметки существующей земли


Проектные отметки уровня головки рельса

Проектные отметки земляного полотна

						130-23-ПЖ					
						Цех №8, расположенный по адресу: Московская область, г.Замосини, ул. Колонцова д.4. Капитальный ремонт					
Изм	Колуч	Лист	№док	Подпись	Дата	Железнодорожные пути			Стадия	Лист	Листов
Разраб.			Дорошенко	<i>Дорошенко</i>					Р	4	
Нконтр.			Лемехов И.	<i>Лемехов И.</i>		Продольный профиль железнодорожных путей №3, №4 недействующего пользования АО "МЕТРОВАГОНМАШ"			ООО НПП "ОВИС"		

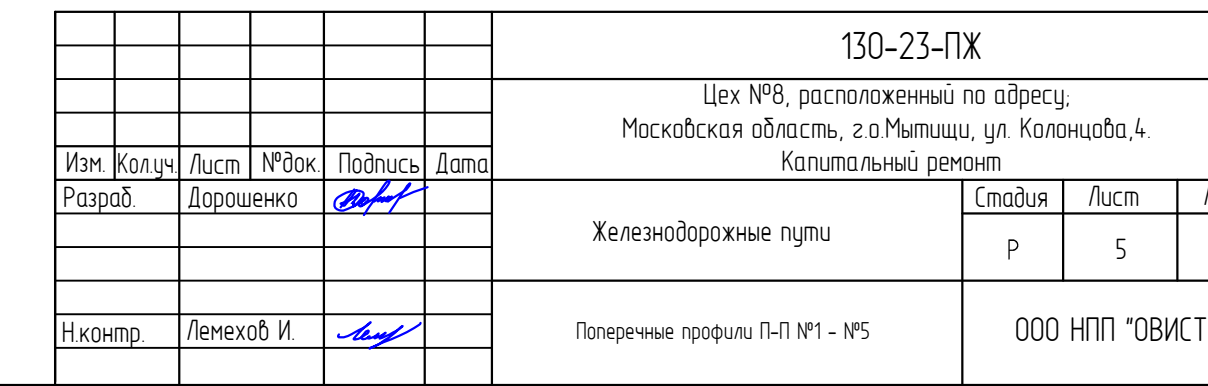


Тип поперечного профиля №1

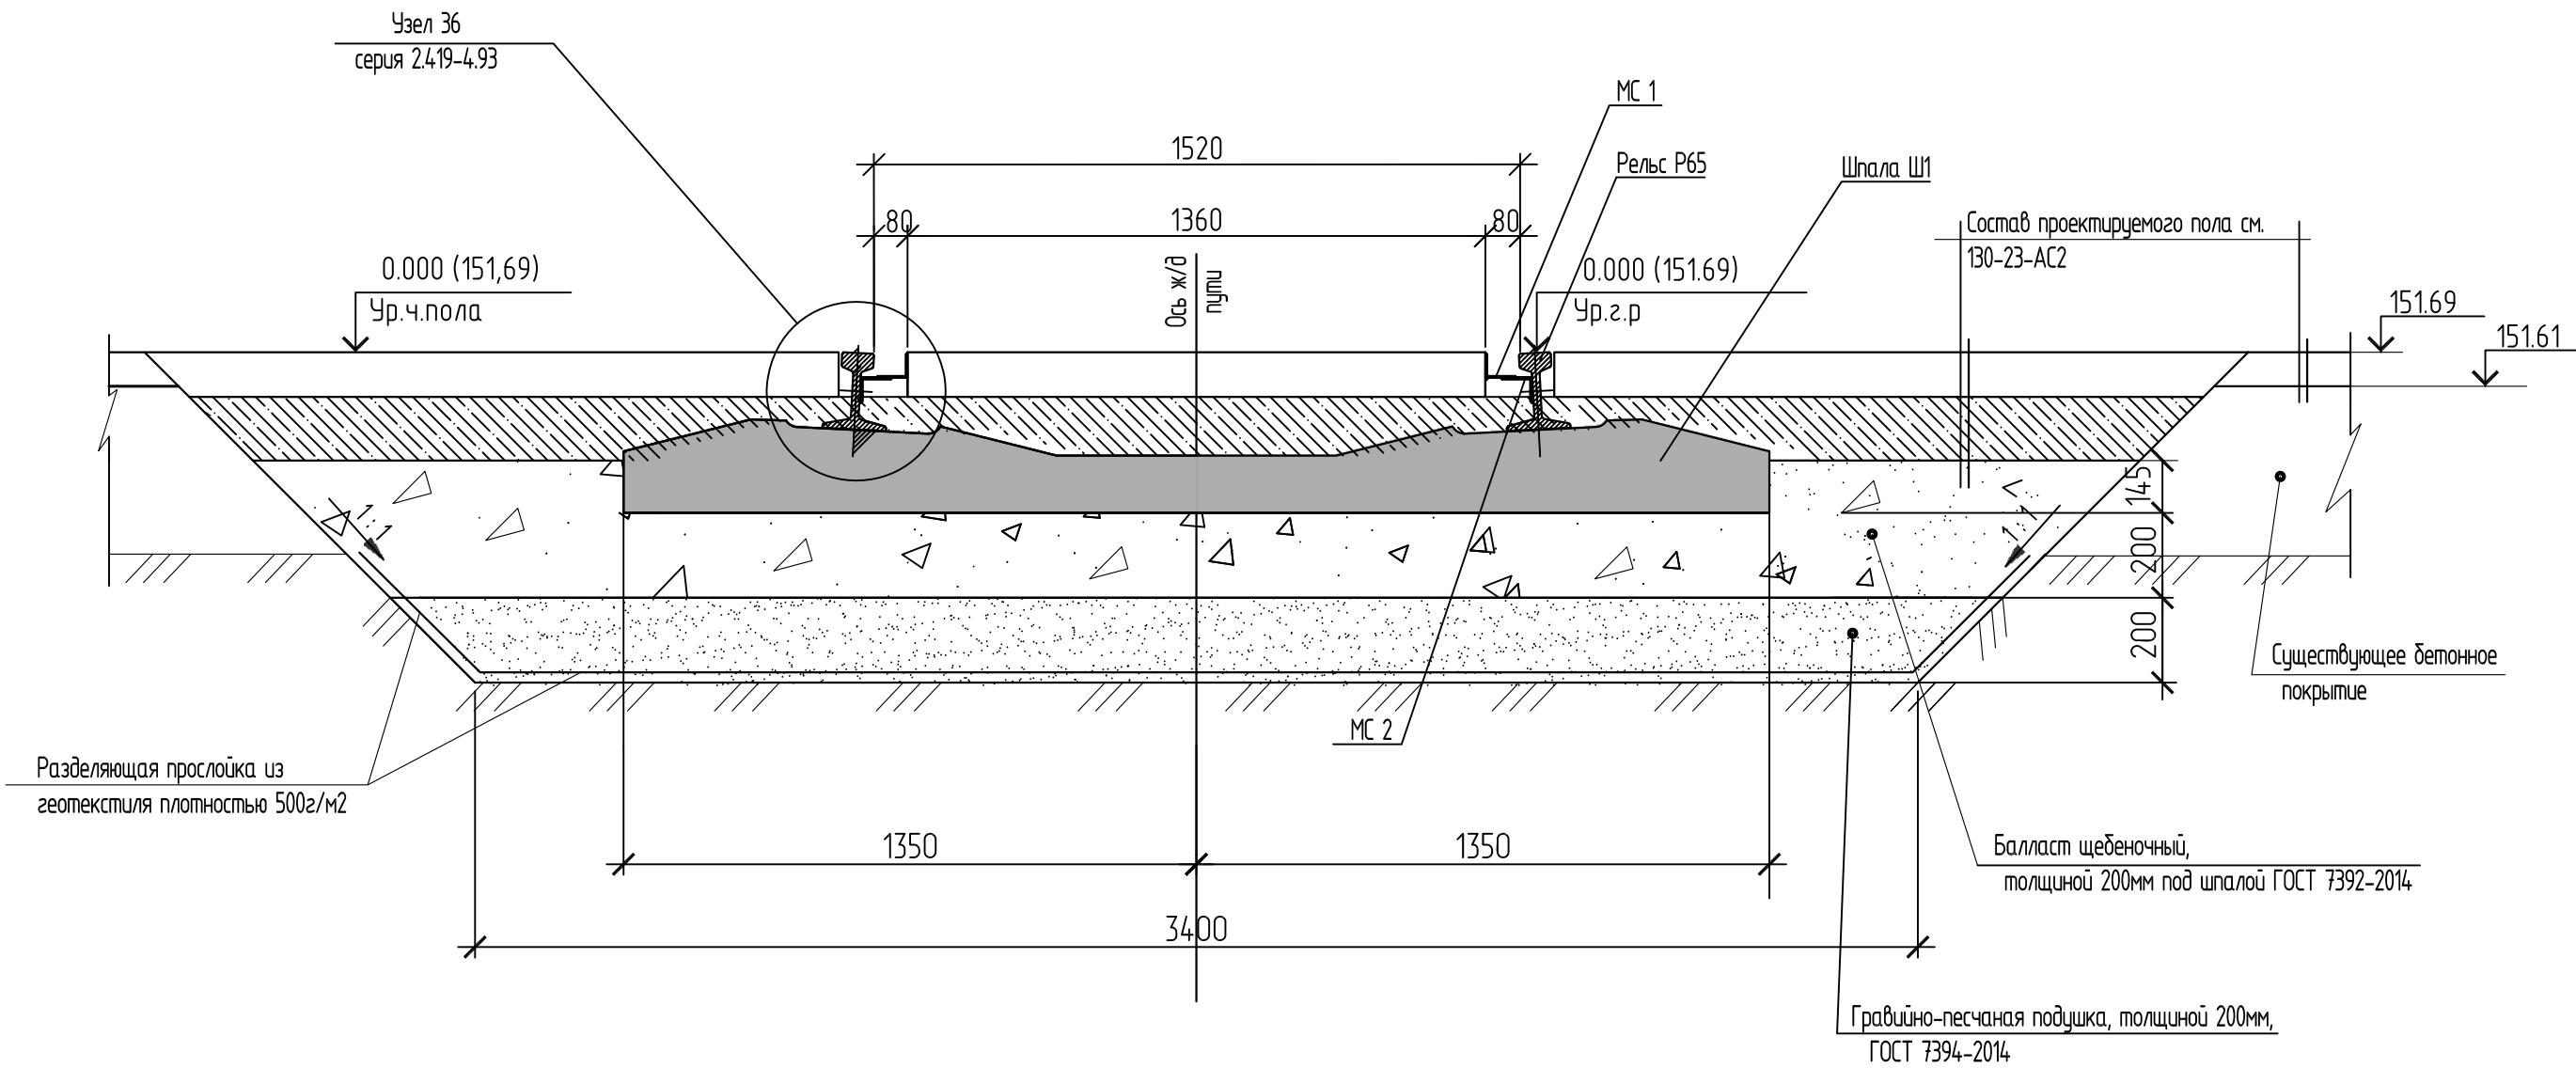

Спецификация

Поз	Обозначение	Наименование	Кол. п.м	Масса ед. кг.	Прим.
		Ж/д путь №1			
Мс 1	Серия 2.419-4.93 Вып.1	Изделие соединительное МС1			
		уголок 75х50х5	366,5	4,79	
Мс 2	Серия 2.419-4.93 Вып.1	Изделие соединительное МС 2			
		уголок 63х5	366,5	4,81	
		Ж/д путь №2			
Мс 1	Серия 2.419-4.93 Вып.1	Изделие соединительное МС1	366,5		
		уголок 75х50х5		4,79	
Мс 2	Серия 2.419-4.93 Вып.1	Изделие соединительное МС 2	366,5		
		уголок 63х5		4,81	
		Ж/д путь №3			
Мс 1	Серия 2.419-4.93 Вып.1	Изделие соединительное МС1			
		уголок 75х50х5	226,8	4,79	
Мс 2	Серия 2.419-4.93 Вып.1	Изделие соединительное МС 2	226,8		
		уголок 63х5		4,81	
		Ж/д путь №4			
Мс 1	Серия 2.419-4.93 Вып.1	Изделие соединительное МС1			
		уголок 75х50х5	108,42	4,79	
Мс 2	Серия 2.419-4.93 Вып.1	Изделие соединительное МС 2			
		уголок 63х5	108,42	4,81	

1. Общие данные см. лист 1.
2. Данный чертеж разработан на основании серии 2419-4.93, вып.1. Тип ввода ЖДВ-4.3. Указания по устройству вводов, замаркированные на данном чертеже узлы, крепежные изделия см. данную серию.
3. Сварку производить электродами Э42А по ГОСТ 9467-75.
4. Комплект узла раздельного промежуточного скрепления КБ65 на железобетонных шпалах с рельсами разработан в "Альбоме чертежей верхнего строения железобетонного пути". (Москва "Транспорт"1995).

 						130-23-ПЖ			
						Цех №8, расположенный по адресу: Московская область, г.о Мытищи, ул. Колонцова 4. Капитальный ремонт			
Изм.	Колуч	Лист	№ док.	Подпись	Дата	Железнодорожные пути	Стадия	Лист	Листов
Разраб.	Дорошенко						Р	7	
Н.контр.	Лемехов И.					Тип поперечного профиля №1	ООО НПП "ОВИСТ"		

Инв. № подл.	Подп. и дата	Взам. инв. №

Инв. № подл.	Подп. и дата	Взам. инв. №



Инв. № подл.

Инв. № подл.

Инв. № подл.

Спецификация элементов железнодорожного пути №1

Сводная ведомость объемов строительно-монтажных работ
на ж/д путь №1

Позиция №п/п	Обозначение	Наименование	Кол.	Масса, кг	Примечание
		<u>Промежуточное рельсовое</u>			
		<u>скрепление типа КБ65</u>			
1	ГОСТ 33320-2015	Шпалы ж.б.	416	265	
2	ГОСТ 16277-2016	Подкладка КБ65	833	6,85	
3	ГОСТ 22343-2014	Клемма промежуточная	1665	0,625	
4	ГОСТ 16016-2014	Болт клеммый с гайкой исполнение 2	1665	0,471	
5	ГОСТ 21797-2014	Шайба двухвитковая, М25	3330	0,12	
6	ГОСТ 16017-2014	Болт закладной с гайкой	1665	0,761	
7	ЦП-138	Скоба для изолирующей втулки	1665	0,07	
8	ЦП-142	Втулка изолирующая	1665	0,04	
9	ЦП-328	Прокладка под подошву рельсов Р65	833	0,23	
10	ЦП-153	Прокладка на шпалу ж/б	833	0,42	
		<u>Стыковое скрепление</u>			
		<u>рельсов типа КБ65</u>			
11	ГОСТ 33184-2014	Накладка 2Р65 (шести)	72	29,5	
12	ГОСТ 11530-2014	Болт стыковой в комплекте с гайками	217	1,26	
		Р65 (шести)			
13	ГОСТ 11532-2014	Шайба пружинная для стыковых болтов	217	0,093	
		Р65 (шести)			
		<u>Материалы</u>			
14	ГОСТ 7392-2014	Балласт щебеночный М3	151,0		
15	ГОСТ 7394-2014	Гравийно-песчаная подушка М3	163,0		

№п/п	Наименование	Едн. изм.	Кол.	Примечание
	<u>Верхнее строение</u>			
1	Укладка рельсов типа Р65 длиной 12,5м, на ж/б шпалах, с эяурой шпал 1840шт./км с раздельным промежуточным скреплением типа Р65	шт.	36	64,88кг
2	Выправка пути в плане и профиле (Р65, шпалы железобетонные)	м	226,24	
3	Послеосадочный ремонт (Р65, шпалы железобетонные)	м	226,24	
4	Устройство тупикового рельсового упора колесных пар	шт.	1	

1. Данная спецификация верхнего строения пути и сводная ведомость объемов строительно-монтажных работ предоставлена на путь №1 ПК0+00,00 – ПК2+26,24.
2. Расчет объемов балластировки пути, указан без учета на уплотнение.

Взам.инв.№

Подпись и дата

Инв.№подл.

130-23-ПЖ

Цех №8, расположенный по адресу:
Московская область, г.о.Мытищи, ул. Колонцова,4.
Капитальный ремонт

Изм.Колуч.Лист№док.ПодписьДата

Разраб.Дорошенко

Железнодорожные пути

Н.контр.Лемехов И.

Стадия

Р

Лист

9

Листов

Спецификация элементов железнодорожного пути №1
Сводная ведомость объемов строительно-монтажных работ
на ж/д путь №1

ООО НПП "ОВИСТ"


Спецификация элементов железнодорожного пути №2

Позиция № п/п	Обозначение	Наименование	Кол.	Масса, кг	Примечание
		<u>Промежуточное рельсовое</u>			
		<u>скрепление типа КБ65</u>			
1	ГОСТ 33320-2015	Шпалы ж.б.	416	265	
2	ГОСТ 16277-2016	Подкладка КБ65	833	6,85	
3	ГОСТ 22343-2014	Клемма промежуточная	1665	0,625	
4	ГОСТ 16016-2014	Болт клеммый с гайкой исполнение 2	1665	0,471	
5	ГОСТ 21797-2014	Шайба двухвинтовая, М25	3330	0,12	
6	ГОСТ 16017-2014	Болт закладной с гайкой	1665	0,761	
7	ЦП-138	Скоба для изолирующей втулки	1665	0,07	
8	ЦП-142	Втулка изолирующая	1665	0,04	
9	ЦП-328	Прокладка под подошву рельсов Р65	833	0,23	
10	ЦП-153	Прокладка на шпалу ж/б	833	0,42	
		<u>стыковое скрепление</u>			
		<u>рельсов типа КБ65</u>			
11	ГОСТ 33184-2014	Накладка 2Р65 (шести)	72	29,5	
12	ГОСТ 11530-2014	Болт стыковой в комплекте с гайками Р65 (шести)	217	1,2,6	
13	ГОСТ 11532-2014	Шайба пружинная для стыковых болтов Р65 (шести)	217	0,093	
		<u>Материалы</u>			
14	ГОСТ 7392-2014	Балласт щебеночный МЗ	151,0		
15	ГОСТ 7394-2014	Гравийно-песчаная подушка МЗ	163,0		

Сводная ведомость объемов строительно-монтажных работ на ж/д путь №2

№п/п	Наименование	Едн. изм.	Кол.	Примечание
	<u>Верхнее строение</u>			
1	Укладка рельсов типа Р65 длиной 12,5м, на ж/б шпалах, с эяурой шпал 1840шт./км с раздельным промежуточным скреплением типа Р65	шт.	36	64,88кг
2	Выправка пути в плане и профиле (Р65, шпалы железобетонные)	м	226,24	
3	Послеосадочный ремонт (Р65, шпалы железобетонные)	м	226,24	
4	Устройство туликового рельсового упора колесных пар	шт.	1	

- Данная спецификация верхнего строения пути и сводная ведомость объемов строительно-монтажных работ предоставлена на путь №2 ПК0+00,00 - ПК2+26,24
- Расчет объемов балластировки пути, указан без учета на уплотнение.

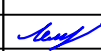						130-23-ПЖ			
						Цех №8, расположенный по адресу: Московская область, г.о.Мытищи, ул. Колонцова,4. Капитальный ремонт			
Изм.	Кол.уч.	Лист	№ док.	Подпись	Дата	Железнодорожные пути	Стадия	Лист	Листов
Разраб.		Дорошенко					Р	10	
Н.контр.		Лемехов И.				Спецификация элементов железнодорожного пути №2. Сводная ведомость объемов строительно-монтажных работ на ж/д путь №2		ООО НПП "ОВИСТ"	

Спецификация элементов железнодорожного пути №3

Позиция №п/п	Обозначение	Наименование	Кол.	Масса, кг.	Примечание
		<u>Промежуточное рельсовое</u>			
		<u>скрепление типа КБ65</u>			
1	ГОСТ 33320-2015	Шпалы ж.б.	288	265	
2	ГОСТ 16277-2016	Подкладка КБ65	576	6,85	
3	ГОСТ 22343-2014	Клемма промежуточная	1151	0,625	
4	ГОСТ 16016-2014	Болт клеммный с гайкой исполнение 2	1151	0,471	
5	ГОСТ 21797-2014	Шайба двухвитковая, М25	2302	0,12	
6	ГОСТ 16017-2014	Болт закладной с гайкой	1151	0,761	
7	ЦП-138	Скоба для изолирующей втулки	1151	0,07	
8	ЦП-142	Втулка изолирующая	1151	0,04	
9	ЦП-328	Прокладка под подошву рельсов Р65	576	0,23	
10	ЦП-153	Прокладка на шпалу ж/б	576	0,42	
		<u>стыковое скрепление</u>			
		<u>рельсов типа КБ65</u>			
11	ГОСТ 33184-2014	Накладка 2Р65 (шести)	50	29,5	
12	ГОСТ 11530-2014	Болт стыковой в комплекте с гайками	150	1,26	
		Р65 (шести)			
13	ГОСТ 11532-2014	Шайба пружинная для стыковых болтов	150	0,093	
		Р65 (шести)			
		<u>Материалы</u>			
14	ГОСТ 7392-2014	Балласт щебеночный МЗ	105,0		
15	ГОСТ 7394-2014	Гравийно-песчаная подушка МЗ	112,6		

Сводная ведомость объемов строительно-монтажных работ на ж/д путь №3

№ п/п	Наименование	Едн. изм.	Кол.	Примечание
	<u>Верхнее строение</u>			
1	Укладка рельсов типа Р65 длиной 12,5м, на ж/б шпалах, с эяурой шпал 1840шт./км с раздельным промежуточным скреплением типа Р65	шт.	25	64,88кг
2	Выправка пути в плане и профиле (Р65, шпалы железобетонные)	м	156,39	
3	Послеосадочный ремонт (Р65, шпалы железобетонные)	м	156,39	
4	Устройство тупикового рельсового упора колесных пар	шт.	1	

1. Данная спецификация верхнего строения пути и сводная ведомость объемов строительно-монтажных работ предоставлена на путь №3 ПК0+00,00 - ПК1+56,39.
2. Расчет объемов балластировки пути, указан без учета на уплотнение.

						130-23-ПЖ			
						Цех №8, расположенный по адресу; Московская область, г.о.Мытищи, ул. Колонцова,4. Капитальный ремонт			
Изм.	Кол.уч.	Лист	№док.	Подпись	Дата	Железнодорожные пути	Стадия	Лист	Листов
Разраб.		Дорошенко					Р	11	
						Спецификация элементов железнодорожного пути №3 Сводная ведомость объемов строительно-монтажных работ на ж/д путь №3	ООО НПП "ОВИСТ"		
Н.контр.		Лемехов И.							

Спецификация элементов железнодорожного пути №4

Позиция №п/п	Обозначение	Наименование	Кол.	Масса, кг	Примечание
		<u>Промежуточное рельсовое</u>			
		<u>скрепление типа КБ65</u>			
1	ГОСТ 33320-2015	Шпалы ж.б.	179	265	
2	ГОСТ 16277-2016	Подкладка КБ65	358	6,85	
3	ГОСТ 22343-2014	Клемма промежуточная	715	0,625	
4	ГОСТ 16016-2014	Болт клеммный с гайкой исполнение 2	715	0,471	
5	ГОСТ 21797-2014	Шайба двухвинтовая, М25	1431	0,12	
6	ГОСТ 16017-2014	Болт закладной с гайкой	715	0,761	
7	ЦП-138	Скоба для изолирующей втулки	715	0,07	
8	ЦП-142	Втулка изолирующая	715	0,04	
9	ЦП-328	Прокладка под подошву рельсов Р65	358	0,23	
10	ЦП-153	Прокладка на шпалу ж/б	358	0,42	
		<u>стыковое скрепление</u>			
		<u>рельсов типа КБ65</u>			
11	ГОСТ 33184-2014	Накладка 2Р65 (шести)	31	29,5	
12	ГОСТ 11530-2014	Болт стыковой в комплекте с гайками	93	1,26	
		Р65 (шести)			
13	ГОСТ 11532-2014	Шайба пружинная для стыковых болтов	93	0,093	
		Р65 (шести)			
		<u>Материалы</u>			
14	ГОСТ 7392-2014	Балласт щебеночный МЗ	65,0		
15	ГОСТ 7394-2014	Гравийно-песчаная подушка МЗ	70,0		

Сводная ведомость объемов строительно-монтажных работ на ж/б путь №4

№ п/п	Наименование	Едн. изм.	Кол.	Примечание
	<u>Верхнее строение</u>			
1	Укладка рельсов типа Р65 длиной 12,5м, на ж/б шпалах, с эяурой шпал 1840шт./км с отдельным промежуточным скреплением типа Р65	шт.	16	64,88кг
2	Выправка пути в плане и профиле (Р65, шпалы железобетонные)	м	97,20	
3	Послеосаочный ремонт (Р65, шпалы железобетонные)	м	97,20	
4	Устройство тупикового рельсового упора колесных пар	шт.	1	

Общая сводная ведомость объемов на земляные работы

№ п/п	Наименование	Едн. изм.	Кол.	Примечание
	<u>Земляные работы</u>			
1	Вырезка существующего дорожного покрытия	м2	175,0	
2	Вырезка техногенного грунта	м3	796,0	
3	Укладка геотекстиля плотностью 500г/м2	м2	2950,0	

1. Данная спецификация верхнего строения пути и сводная ведомость объемов строительно-монтажных работ предоставлена на путь №4 ПК0+00,00 - ПК0+97,20.
2. Расчет объемов балластировки пути, указан без учета на уплотнение.

						130-23-ПЖ			
						Цех №8, расположенный по адресу; Московская область, г.о.Мытищи, ул. Колонцова,4. Капитальный ремонт			
Изм.	Кол.уч.	Лист	№ док.	Подпись	Дата	Железнодорожные пути	Стадия	Лист	Листов
Разраб.		Дорошенко					Р	12	
						Спецификация элементов железнодорожного пути №4. Сводная ведомость объемов строительно-монтажных работ на ж/д путь №4. Общая сводная ведомость объемов земляных работ	ООО НПП "ОВИСТ"		
Н.контр.		Лемехов И.							