

Заказчик - АО «МЕТРОВАГОНМАШ»

**«Ж/Д ПУТИ ОТ ИСПЫТАТЕЛЬНОГО ЦЕНТРА ДО ОБКАТОЧНОЙ
ЛИНИИ С УДЛИНЕНИЕМ ТРАНСБОРДЕРА, РАСПОЛОЖЕННЫЕ
ПО АДРЕСУ: МОСКОВСКАЯ ОБЛАСТЬ, Г.О. МЫТИЩИ, УЛ.
КОЛОНЦОВА, 4»**

РАБОЧАЯ ДОКУМЕНТАЦИЯ

**Трансбордер.
Генеральный план**

Основной комплект рабочих чертежей

131-23-ГП1

Руководитель проекта



В.Е. Липатов

Инов. № подл.	
Подп. и дата	
Взам. инв. №	



ОВИСТ
НАУЧНО-ПРОИЗВОДСТВЕННОЕ ПРЕДПРИЯТИЕ



**ОБЩЕСТВО С ОГРАНИЧЕННОЙ ОТВЕТСТВЕННОСТЬЮ
НАУЧНО-ПРОИЗВОДСТВЕННОЕ ПРЕДПРИЯТИЕ « О В И С Т »**
СВИДЕТЕЛЬСТВО №1278.01-2017-7720018815-П-166

Заказчик: АО «МЕТРОВАГОНМАШ»

**«Ж/Д ПУТИ ОТ ИСПЫТАТЕЛЬНОГО ЦЕНТРА ДО ОБКАТОЧНОЙ ЛИНИИ
С УДЛИНЕНИЕМ ТРАНСБОРДЕРА, РАСПОЛОЖЕННЫЕ ПО АДРЕСУ:
МОСКОВСКАЯ ОБЛАСТЬ, Г.О. МЫТИЩИ,
УЛ. КОЛОНЦОВА, 4»**

РАБОЧАЯ ДОКУМЕНТАЦИЯ

**Трансбордер.
Генеральный план**

Основной комплект рабочих чертежей

131-23-ГП1

Директор по проектированию

А.А. Лемехов

2023

Инов. № подл.	
Подп. и дата	
Взам. инв. №	

1

2

<

Инв.Н подл.	
Подп. и дата	
Взам. инв.Н	

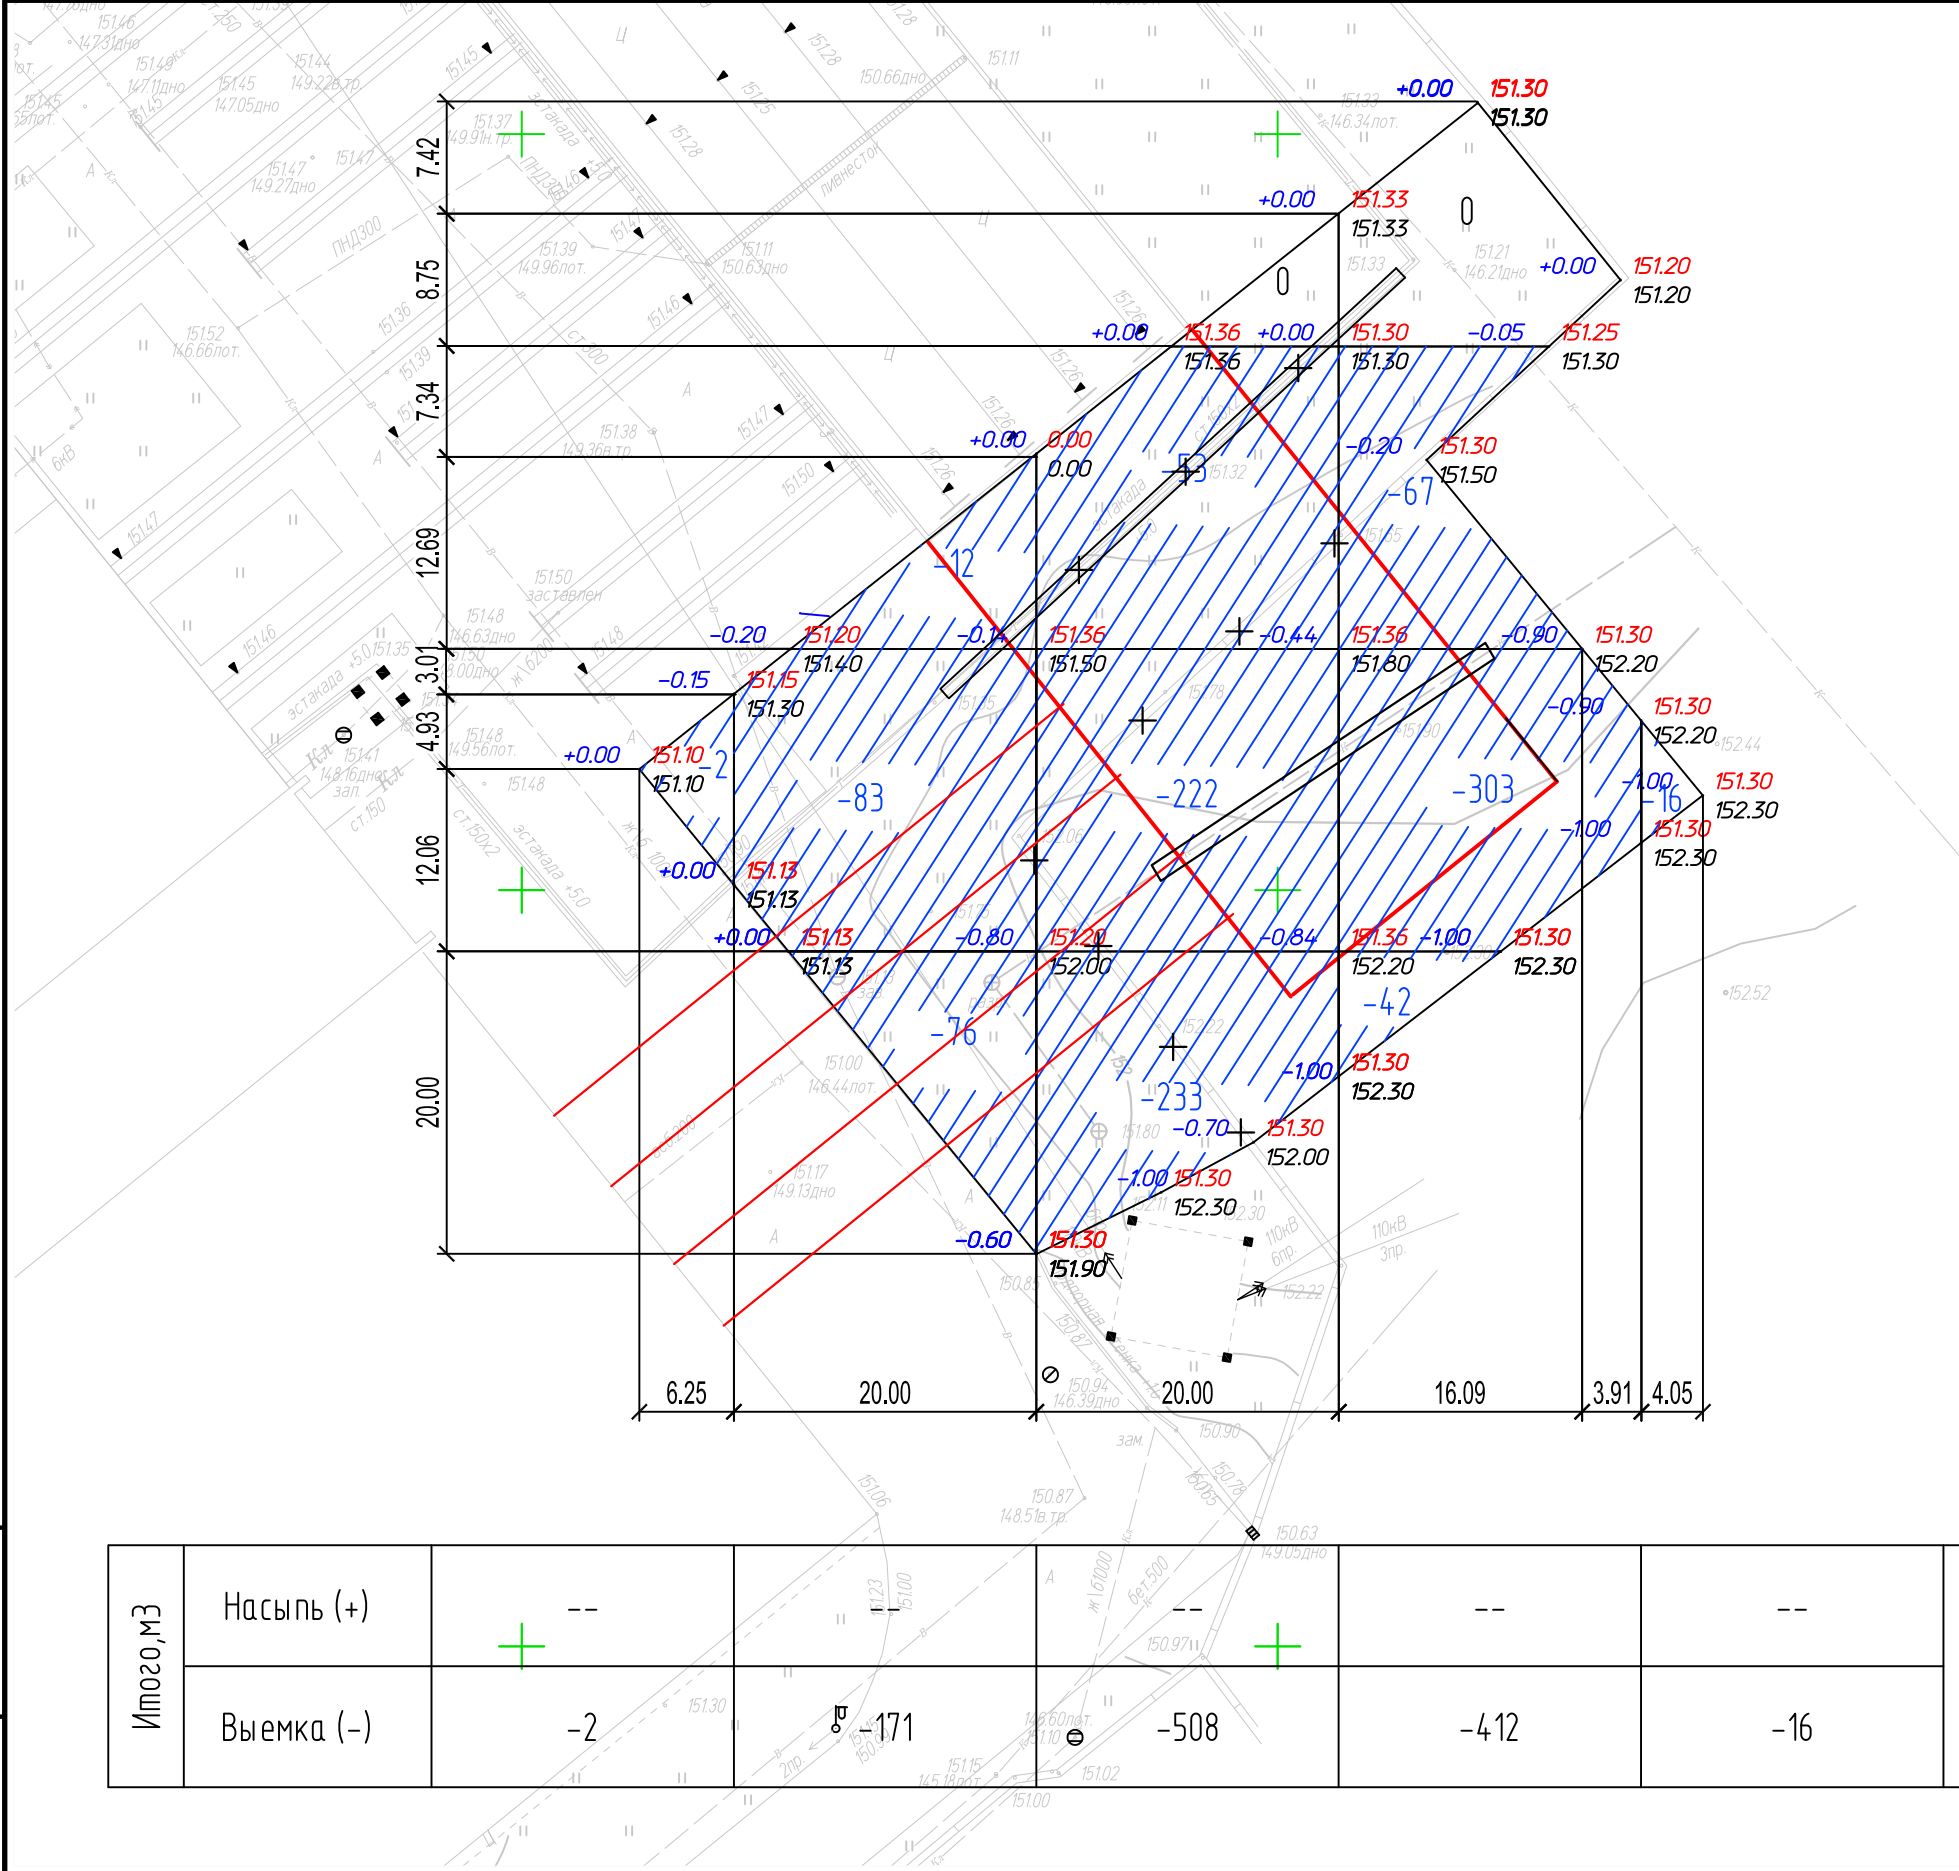

Итого, м3	Насыпь (+)	--						Всего, м3	--
	Выемка (-)	-2	-171	-508	-412	-16			-1109

Общая площадь насыпи = 0 м2
Общая площадь выемки = 2387 м2
Общая площадь 0-области = 250 м2
Общая площадь картограммы = 2637 м2

Условные обозначения

проектируемое сооружение

-1.00

151.30

152.30

рабочая отметка

планировочная отметка грунта

существующая отметка грунта

Ведомость объемов земляных масс

Наименование грунта	Количество, м ³			
	Территория трансбorders			
	Насыпь(+)	Выемка(-)		
1. Грунт планировки территории	-	1109		
2. Вытесненный грунт при устройстве:		-		
- подземных частей зданий и сооружений		-		
- дорожного покрытия		494		
- кабельных каналов		-		
- подземных сетей		-		
3. Обратная засыпка под здание				
4. Поправка на уплотнение грунта 5%				
5. Поправка на потери при транспортировке K=0,02/K0,02				
6. Всего пригодного грунта	-	1600		
7. Избыток грунта	1600			
8. Всего перерабатываемого грунта	1600	1600		

							131-23-ГП1		
							Ж/д пути от испытательного центра до обкаточной линии с удлинением трансбorders, расположенные по адресу: Московская область, г.о. Мытищи, ул. Колонцова, 4		
Изм.	Колуч	Лист	№ док.	Подп.	Дата				
Разраб.	Никольский					Трансбorders. Генеральный план	Стадия	Лист	Листов
Проб.	Ильичева						Р	3	
Н. контр.	Лемехов					Баланс земляных масс	ООО НПП «ОВИСТ»		

Копировал

Формат А4х3

		Позиция	Наименование и техническая характеристика	Тип, марка. Обозначение документа, опросного листа	Код оборудования, изделия материала	Завод – изготовитель	Единица измерения	Коли- чество	Масса единицы, кг	Примечание
		1	2	3	4	5	6	7	8	9
		1	Асфальтобетон дорожный среднезернистый Тип В Марка III	ГОСТ 9128-2009			т	104,8		
		2	Битумы нефтяные	ГОСТ 6617-76*			т	6,90		
		3	Щебень гранитный для автодорог 5-20мм	ГОСТ 8267-93*			м³	71,5		
		4	Щебень гранитный для автодорог 25-70 мм. . 10-20мм	ГОСТ 8267-93*			м³	141,7		
		5	Песок строительный крупнозернистый для автодорог	ГОСТ 8736-2014			м³	281,0		
		6	Плиты перекрытия ПП-15	ГОСТ 8020-90 серия 3.900.1-14			шт.	3	710.0	
		7	Люк смотровых колодцев полимерный	серия тип /М			шт.	3	18.0	
		8	Посев многолетних трав:				м²	454,0		
			Кострец безостный				кг	1,3		
			Овсянка луговая				кг	1,0		
			Ежа сборная				кг	0,9		


Взам. инв. N							131-23-ГП1.СО			
							Ж/д пути от испытательного центра до обкаточной линии с удлинением трансбордера, расположенные по адресу: Московская область, г.о. Мытищи, ул. Колонцова, 4			
Подп. и дата							Трансбордер Генеральный план	Стадия	Лист	Листов
								Р	1	1
Инв. N подл.							Спецификация оборудования, изделий и материалов	ООО НПП «ОВИСТ»		

Изм.	Колуч.	Лист	№ Док.	Подп.	Дата	
Разраб.		Никольский				
Пров.		Миронова				
Н. контр.		Ильичева				
ГИП		Зайчиков				

Ведомость объемов работ к тому 131-23-ГП1:

№ п/п	№ в ЛСР	Наименование работ	Ед. изм.	Кол-во	Ссылка на чертежи, спецификации	Формула расчета, расчет объемов работ и расхода материалов
1	2	3	4	5	6	7
		Вертикальная планировка				
1		Срезка грунта бульдозером	м³	1109,0	131-23-ГП1 л3	
2		Перемещение грунта в отвал бульдозером на расстояние до 50 м	м³	1109,0	131-23-ГП1 л.3	
3		Погрузка лишнего грунта из отвала в автосамосвалы экскаватором , ёмкость ковша 0,65 м	м³	1109,0	131-23-ГП1 л.3	
4		Транспортировка лишнего грунта на расстояние до 10 км автосамосвалом КАМАЗ-5511 г.п. 10т	т	1752,2	131-23-ГП1 л.3	1109,0 x 1,58=1752,2
5		Планировка территории бульдозером Т-75	м²	2637,0	131-23-ГП1 л.3	
6		Устройство асфальт бетонного покрытия 851,0 м²			131-23-ГП1 л.3	
7		Устройство дорожного корыта под подъездную дорогу бульдозером Т-75	м³	493,58	131-23-ГП1 л.3	V= 851 x 0,58= 494,0
8		Погрузка лишнего грунта в автосамосвалы экскаватором с объёмом ковша 0,65м3	м³	493,0	131-23-ГП1 л.3	V= 851 x 0,58= 494,0
9		Отвозка лишнего грунта на расстояние 10 км автосамосвалом КАМАЗ-5511 г.п. 10т	м³/т	494,0/780,0	131-23-ГП1 л.3	V=494,0 x 1,58= 780,0т
10		Устройство песчаного основания h=0.30 см	м³	281.0	131-23-ГП1 л.3	V= 851 x 0,3 x 1,1= 281,0
11		Устройство щебеночного основания h=0.15 см: из щебня 25-70 мм,10-20мм марки 800	м³	141,7	131-23-ГП1 л.3	V= 851 x 0,15 x 1,05= 134,1 + 851 x0,15 x48,25 x1,05 =141,7
12		Щебень 5-20 мм по способу облегченной пропитки h=0.08	м³	71.5	131-23-ГП1 л.3	V= 851 x 0,08 x 1,1= 71,5
13		Укладка среднезернистого асфальтобетона h=0.05 Тип В марка III	м²/т	851/104,8	131-23-ГП1 л.3	V= 123,2/1000xS 123,2/1000 x 851=104,8
14		Восстановление существующих колодцев:	шт	3		
15		Установка плиты перекрытия с подъемом на проектную отметку ПП-15	шт/м³	3/0,84		
16		Установка люков полимерных 1.5т	шт/кг	3/54,0		
17		Посев многолетних трав:	м²	454,0	131-23-ГП1 л.3	
		Кострец безостый	кг	1,3	131-23-ГП1 л.3	(норма 25-28кг на 1га) 28:10000X454,0=1,3
		Овсянка луговая	кг	1,0	131-23-ГП1 л.3	(норма 18-22 кг на 1га) 22:10000X454,0=1,0
		Ежа сборная	кг	0,9	131-23-ГП1 л.3	(норма 18-20 кг на 1га) 20:10000x454,0=0,9

Инв. №	Полп. и дата	Взам. инв. №

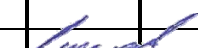						131-23-ГП1.ВР				
						Ж/д пути от испытательного центра до обкаточной линии с удлинением трансбординга, расположенные по адресу: Московская область г.о. Мытищи, ул. Колонцова,4				
Изм.	Колу	Лист	№ док.	Подп.	Дата	Трансбординг Генеральный план		Страница	Лист	Листов
Разраб.		Никольский						П	1	1
Н. контр.		Лемехов				Ведомость объемов работ		000 НПП "ОВИСТ"		
ГИП		Зайчиков								