



25-122.000 Э5

Фрагмент плана (1:100)

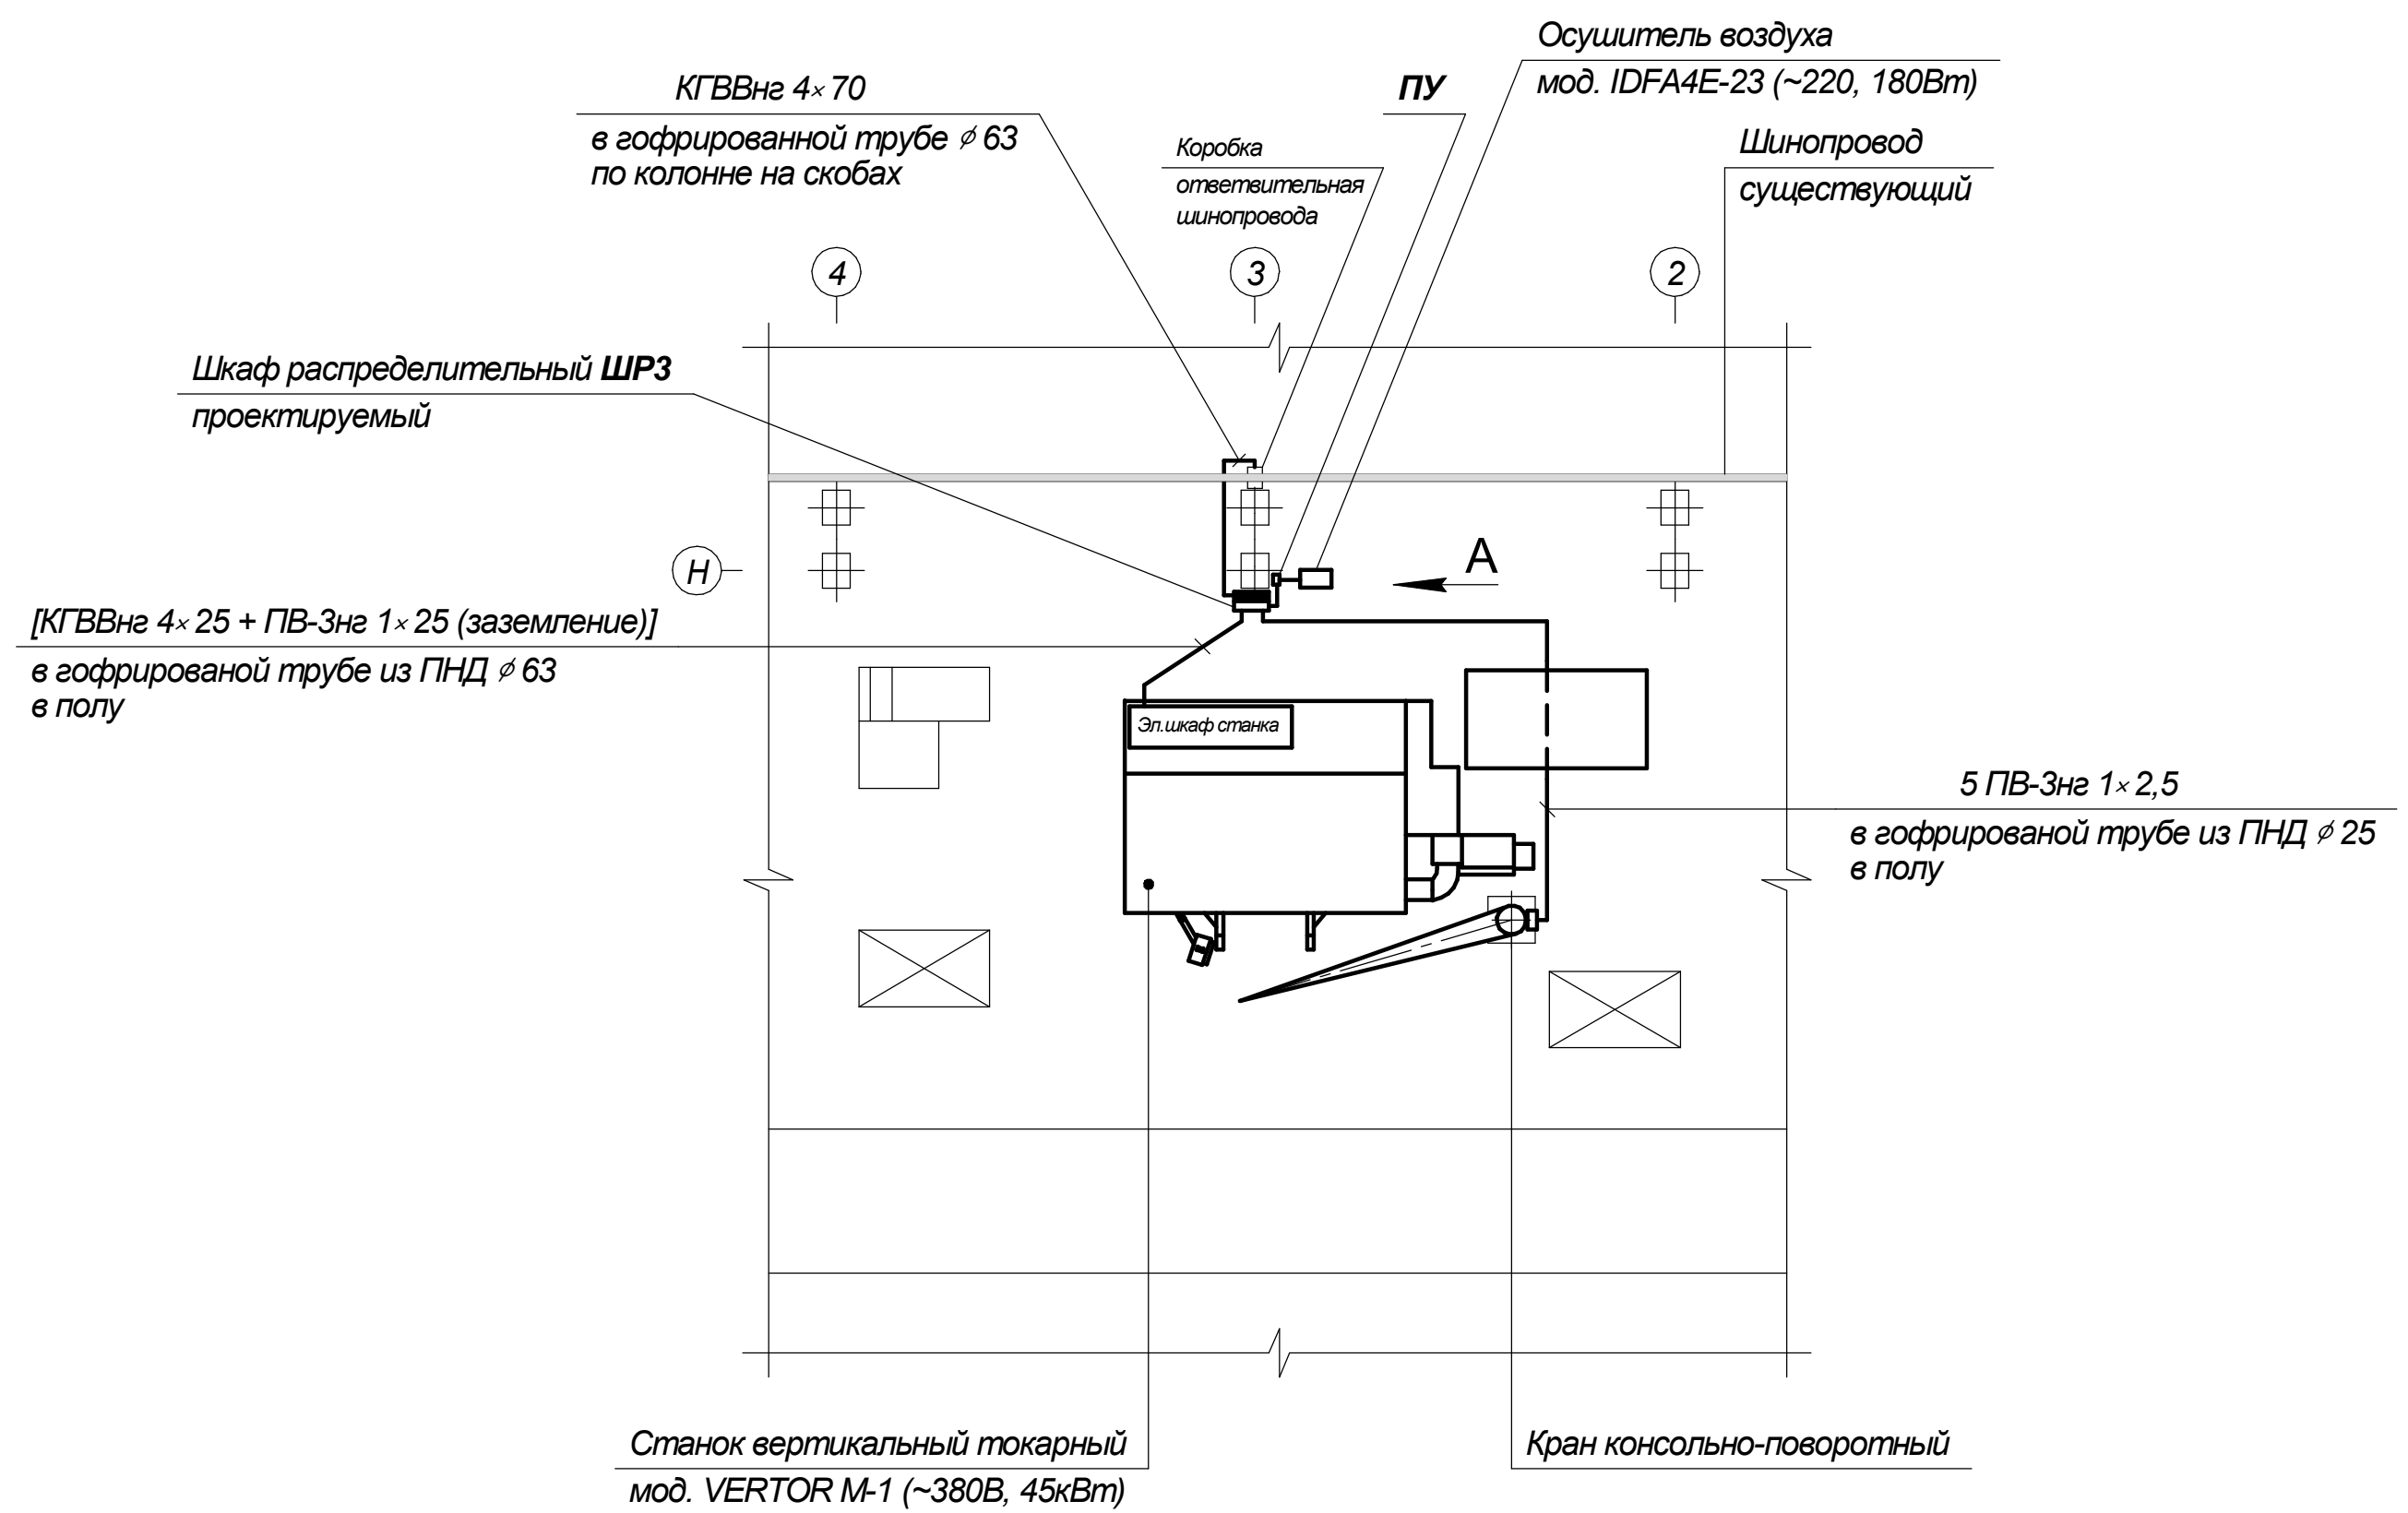

А (1:25)

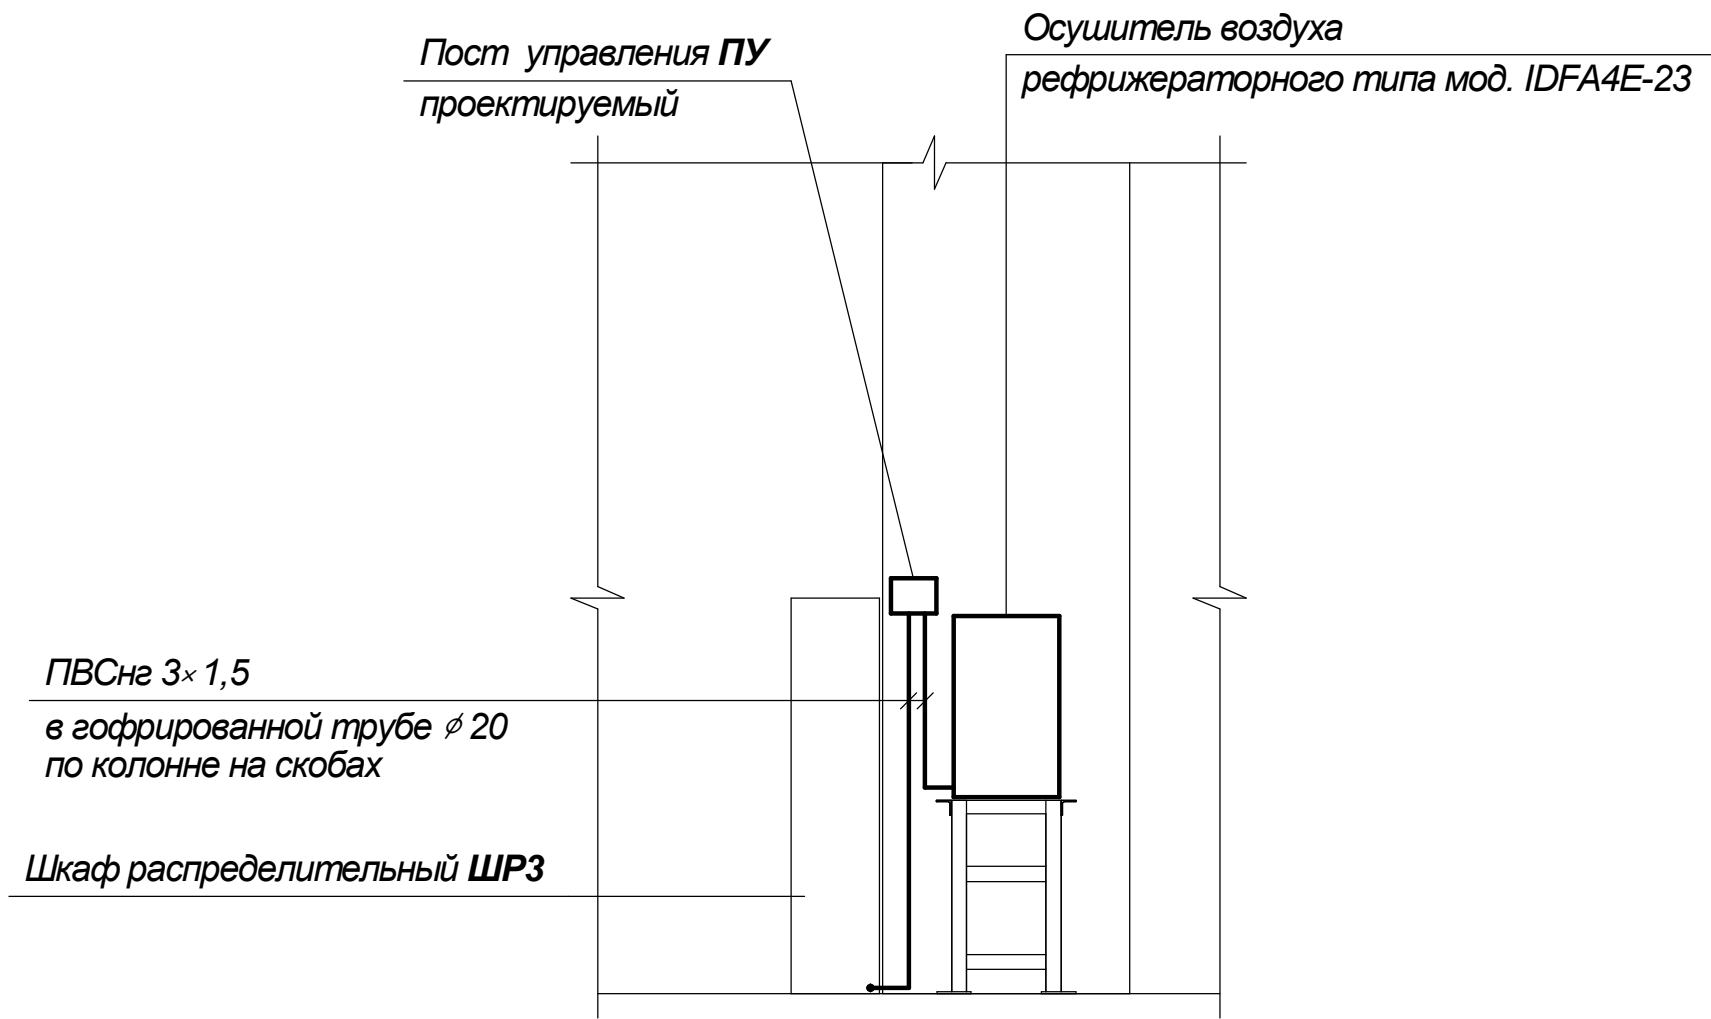

- Чертеж выполнен на основании планировки № 24-88 БМП.
- Проектируемый пост управления **ПУ** установить по месту на колонне по оси 3 на отм. +1,5м от уровня пола.
Автомат АД12 подключить к предохранителю в шкафу распределительном **ШРЗ**.
- Металлические части, которые могут оказаться под напряжением, заземлить.
В качестве заземляющих проводников использовать провода ПВ-Знг, жилы кабеля КГВВнг и провода ПВСнг 3×1,5 с изоляцией зелено-желтого цвета.

Позиц. обознач.	Наименование	Кол.	Примечание
ШРЗ	Шкаф распределительный ШР11-73707-22УЗ, ~380В, 3× ПН2-100А+2× ПН2-250А.	1	
ПУ	Бокс КМПн 2/4 "IEK"пластиковый, навесной, 4 модуля. Артикул МКР42-N-04-30-12.	1	
	Автомат дифференциальный АД12, двухполюсный, Iн.=6А, Iн.дифф.=30mA.	1	
	Кабель КГВВнг(А)-LS 4× 70.	5м	
	Кабель КГВВнг(А)-LS 4× 25.	5м	
	Провод ПВ-Знг 1× 25, цвет изоляции зелено-желтый, (для заземления).	5м	
	Провод ПВ-Знг 1× 2,5.	50м	
	Провод ПВ-Знг 1× 2,5 цвет изоляции зелено-желтый, (для заземления).	12м	
	Провод ПВСнг 3× 1,5.	5м	
	Наконечник 70-10-13-МУХЛЗ. ГОСТ 7386-80.	8	
	Наконечник 25-8-8-МУХЛЗ. ГОСТ 7386-80.	10	
	Труба гофрированная ø 63 "RuVinil" легкого типа. Артикул 16301.	5м	
	Труба ø 63 из ПНД "RuVinil" гибкая гофрированная тяжелого типа. Код 26311.	3м	
	Труба ø 25 из ПНД "RuVinil" гибкая гофрированная тяжелого типа. Код 22511.	10м	
	Труба гофрированная ø 20 "RuVinil". легкого типа. Артикул 12001.	3м	
	Скоба К146пУ2. ТУ 36-1448-82.	10	
	Скоба К731У2, d=20мм. ТУ 36-1448-82.	5	
	Дюбель 6× 30мм.	30	
	Шуруп (саморез) 4× 40мм.	30	

25-122.000 Э5

Цех М-10 (3 пролет).
Участок обработки тронков, головок и сборки поршней.
Установка вертикального токарного станка мод. Vertor М-1.

Изм./Лист
Разраб.
Проб.
Т.контр.

№ докум.
Вигирич

Подп.
Галонский

Утв.
Костоготов

Дата

Схема электрическая
подключения станка,
консольно-поворотного крана
и осушителя воздуха.

Лист
Листов

1

Лит.
Масса
Масштаб

Лист
Листов

1

АО "Коломенский завод"
ОПНО

Копировал
Формат А2