
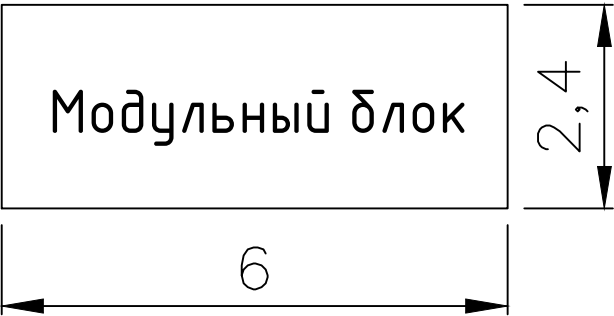


Компоновка модульных зданий внутри бытового городка

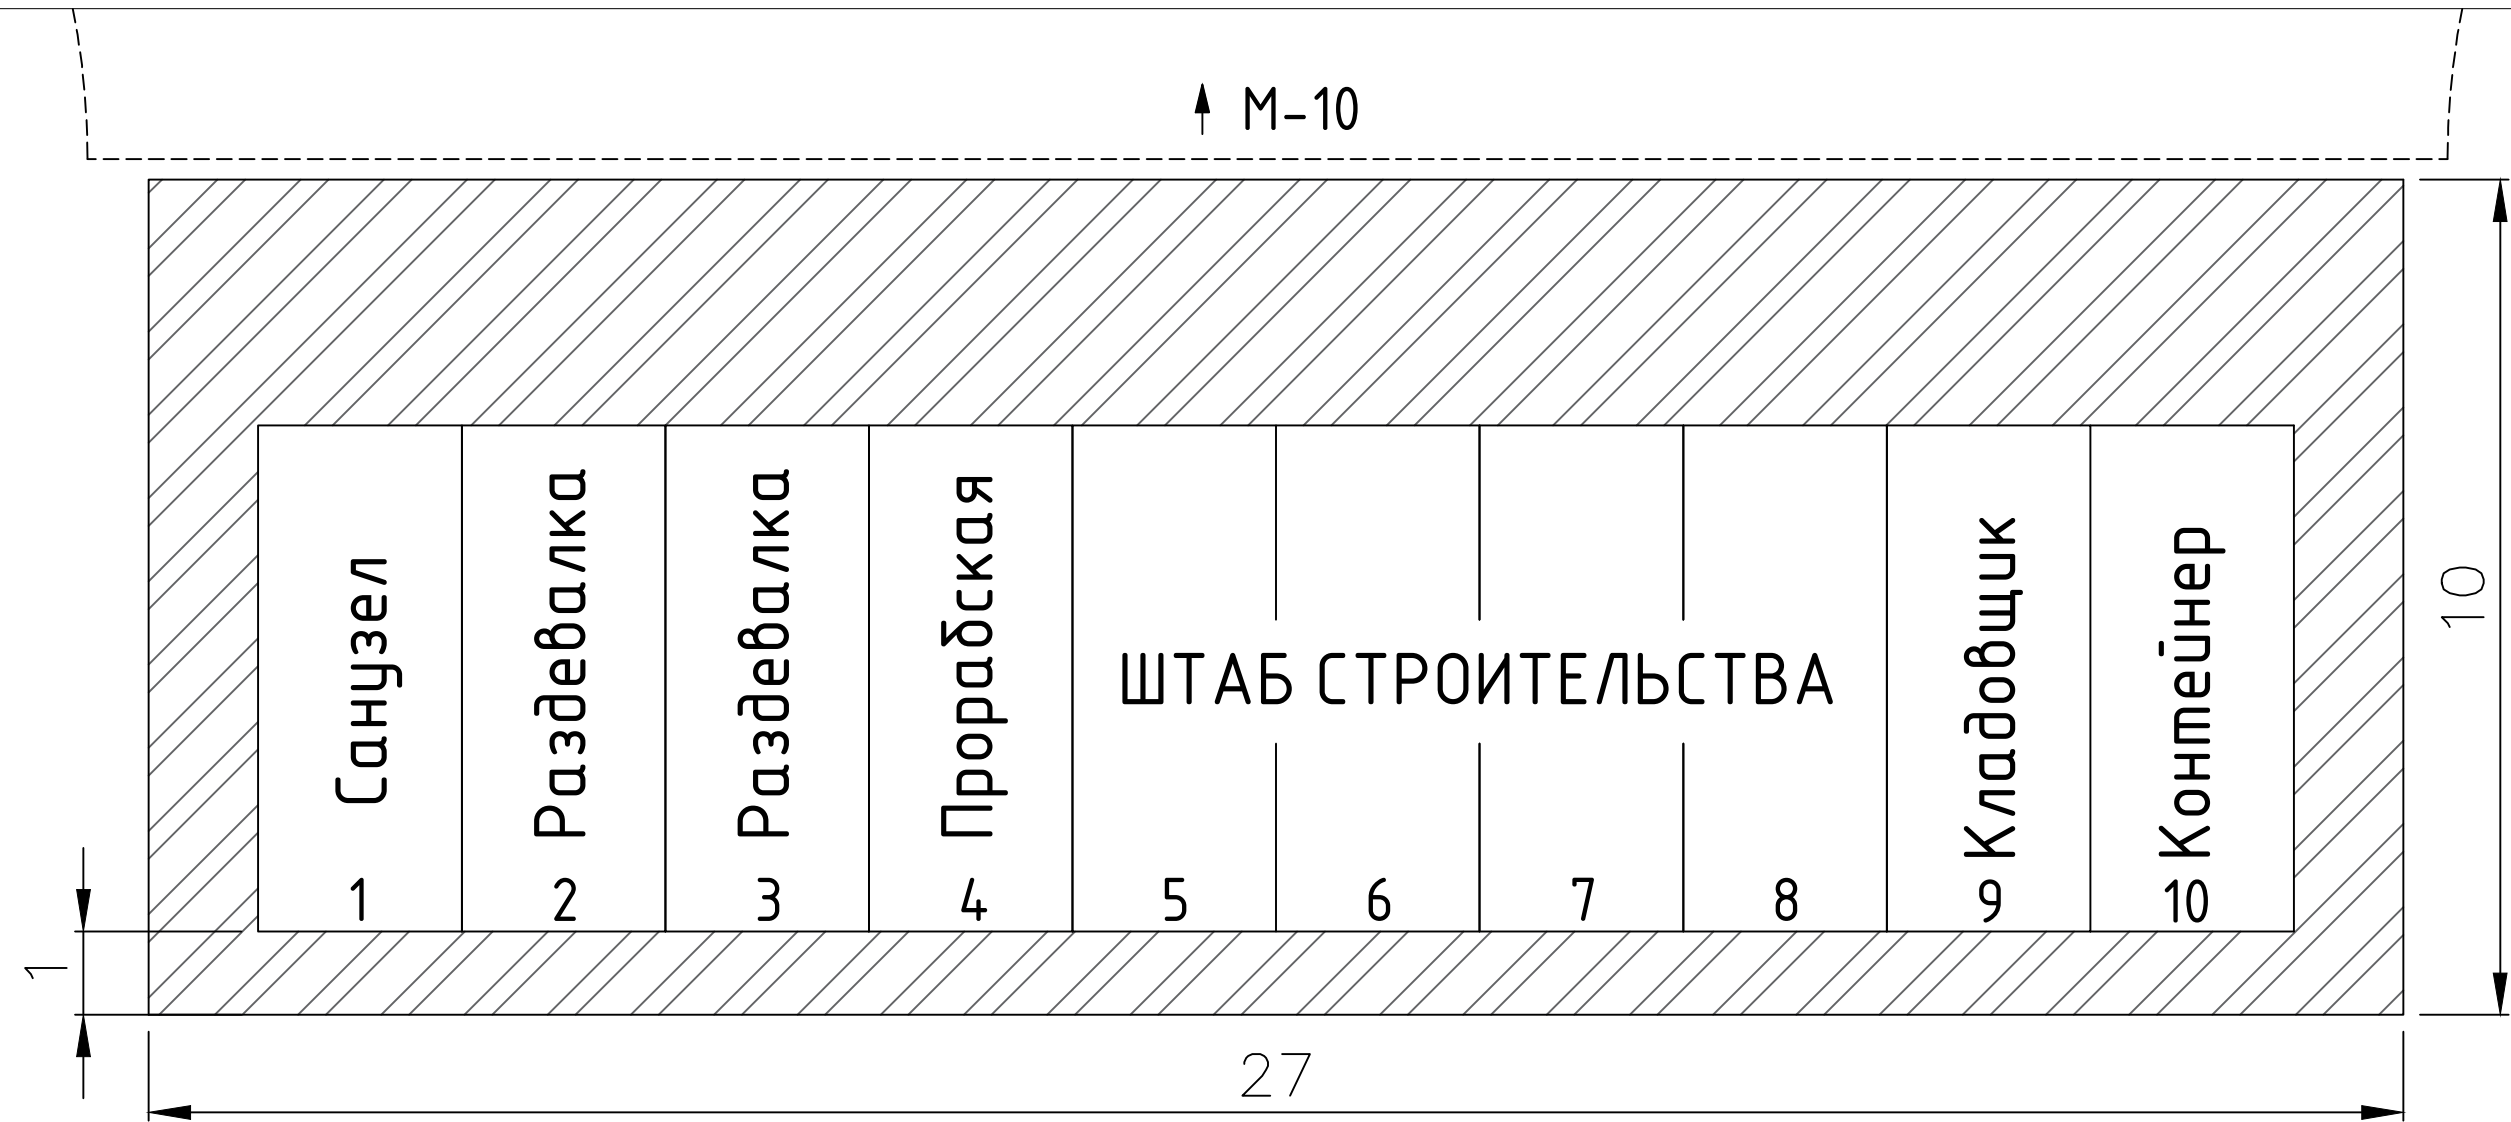

№пп	Модуль	Кол-во	Назначение
1	Санитарный модуль XNS5	1	
2,3	Origin (AX-серия)AX1 26FP	2	раздевалка
4	Advance (CTX-серия)	1	прорабка
5-8	Advance (IN-серия)	3-4 модуля	штаб строительства, комбинированный из 3-4 модулей
9	Advance (CTX-серия)	1	модуль кладовщика
10	Контейнер STORAGE под склад для хранения 12 футов	1	