


Варианты раскладки плит под бытовой городок

Вариант раскладки плит ПАГ-14 (2м х 6м) 24 шт.

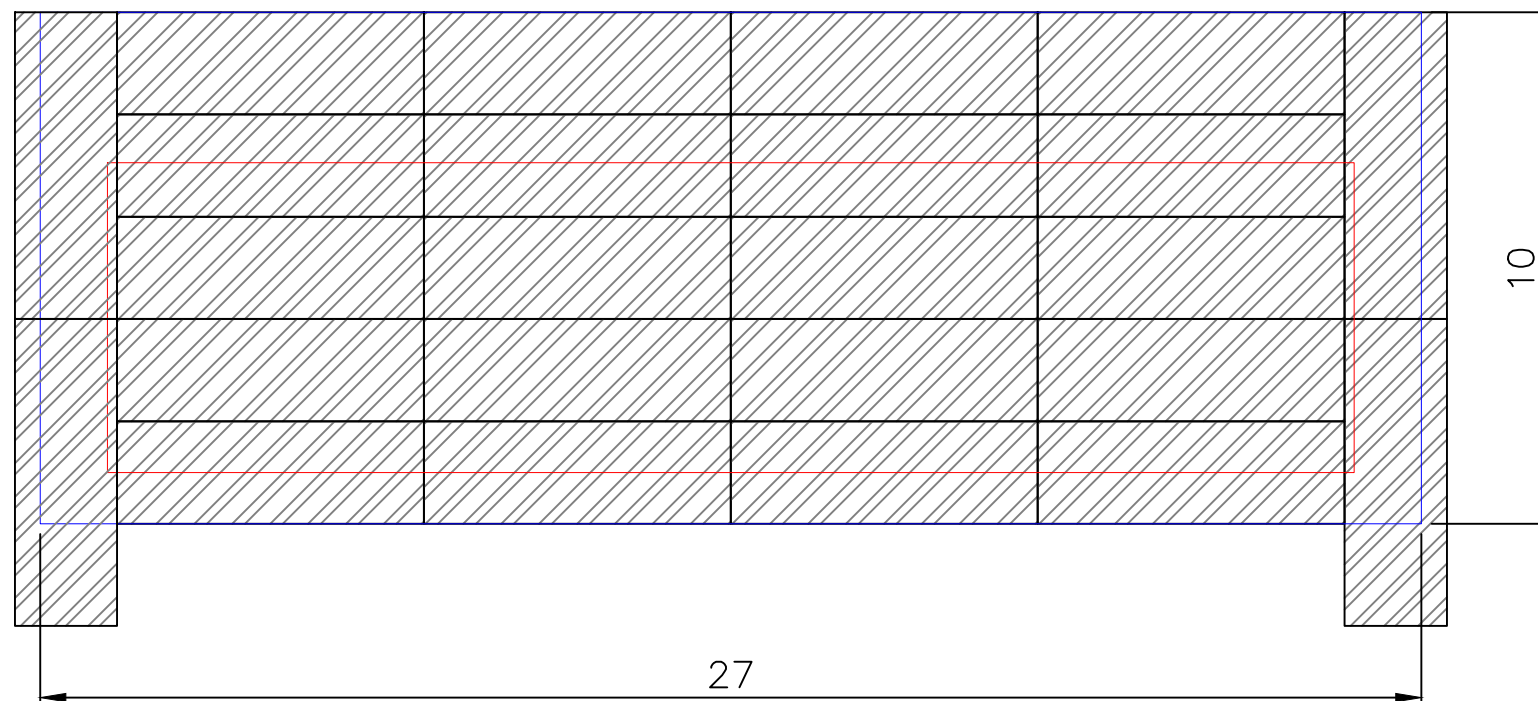

— Граница участка бытового городка

— Граница размещения модульных блоков

Вариант раскладки плит ПД-2-6 (3м х 1,5м) 63 шт.

